

# PROYECTO DE EJECUCIÓN

## PLANOS

### FASE 2. CENTRO RURAL DE ATENCIÓN DIURNA, ACEDO

ADMINISTRACIÓN CONTRATANTE: AYUNTAMIENTO DEL DISTRITO DE MENDAZA

PARCELA 140, POLIGONO 4

CARRETERA LOS ARCOS (ACEDO), Nº 14

ACEDO. C.P. 31.282

**NAVARRA**

|                                                                                       |   |                   |     |             |               |            |
|---------------------------------------------------------------------------------------|---|-------------------|-----|-------------|---------------|------------|
|  | COLEGIO OFICIAL<br>DE ARQUITECTOS<br>VASCO-NAVARRO<br>AUTÓNOMICO<br>ARQUITECTONICO<br>EL MARCO OFICIAL<br>NAVARRA | VISADO<br>BISATUA | CSV | dfef7f3113c | EXP           | N2022A1014 |
|                                                                                       |   |                   |     |             | FECHA<br>DATA | 17/10/2022 |



PLANTA EMPLAZAMIENTO\_ACEDO e.1/1000



PLANTA SITUACIÓN\_ACEDO e.1/5000

IMAGEN FINAL PROPUESTA



|   |  |   |  |   |  |
|---|--|---|--|---|--|
| <p><b>piano</b></p> <p>PROPUESTA<br/>SITUACIÓN Y EMPLAZAMIENTO</p> <p><b>código</b><br/><b>SIT.00</b></p> <p><b>revisión</b><br/><b>R00</b></p> <p>Arquitecto: Daniel Azpilicueta Fernández de las Heras<br/>Consultoría: Ingeniería Hobeki</p> |  | <p><b>escala</b></p> <p>e. 1/1000</p> <p><b>fecha</b> 01/05/2022</p> <p><b>fase:</b> PROY. DE EJECUCION</p> <p>COAVN nº 4501</p> |  | <p><b>título</b></p> <p>CENTRO RURAL DE ATENCIÓN DIURNA PARA PERSONAS MAYORES EN ACEDO, NAVARRA<br/>CARR. LOS ARCOS 14, ACEDO, NAVARRA PARCELA 140, POLIGONO 4. C.P. 31.282</p> <p><b>propiedad</b></p> <p>AYUNTAMIENTO DEL DISTRITO DE MENDAZA<br/>C. DE ARRIBA Nº 1, 31.280. MENDAZA</p> <p>www.azp-arquitectura.com</p> |  |
|---|--|---|--|---|--|



Este plano es copia del original, propiedad del arquitecto redactor. Su uso total o parcial, así como cualquier reproducción o cesión a terceros, requerirá la autorización expresa de su autor, quedando prohibida cualquier modificación total o parcial del mismo.



PLANTA EMPLAZAMIENTO\_ACEDO

|                                                             |  |                          |  |   |  |
|-------------------------------------------------------------|--|--------------------------|--|---|--|
| plano                                                       |  | escala                   |  | AZP arquitectura y paisaje   |  |
| EMPLAZAMIENTO. SOLAPE URB. EXIST.<br>PROPUESTA URBANIZACIÓN |  | e. 1/300                 |  | título   |  |
| código                                                      |  | revisión                 |  | CENTRO RURAL DE ATENCIÓN DIURNA PARA PERSONAS MAYORES EN ACEDO, NAVARRA<br>CARR. LOS ARCOS,14. ACEDO, NAVARRA PARCELA 140, POLIGONO 4. C.P. 31.282 |  |
| URB.00                                                      |  | R00                      |  | propiedad   |  |
| Arquitecto: Daniel Azpilicueta Fernández de las Heras       |  | fecha 01/05/2022         |  | AYUNTAMIENTO DEL DISTRITO DE MENDAZA<br>C. DE ARRIBA Nº 1, 31.280. MENDAZA                                                                         |  |
| Consultoría: Ingeniería Hobeki                              |  | fase: PROY. DE EJECUCION |  | www.azp-arquitectura.com   |  |
| COAVN nº 4501                                               |  | D                        |  |   |  |



Este plano es copia del original, propiedad del arquitecto redactor. Su uso total o parcial, así como cualquier reproducción o cesión a terceros, requerirá la autorización expresa de su autor, quedando prohibida cualquier modificación total o parcial del mismo.

COAVN

COLLECCIÓN DE PLANOS DE PROYECTO DE OBRAS DE CONSTRUCCIÓN DE EDIFICIOS DE VIVIENDA EN EL DISTRITO DE MENDAZA, NAVARRA

EXP

FECHA DATA

dfef7f3113c

Verificable en [www.coavn.org/verificacion](http://www.coavn.org/verificacion)  
[www.coavn.org/verificacion](http://www.coavn.org/verificacion)


N2022A1014

17/10/2022

VISADO

BISATUA



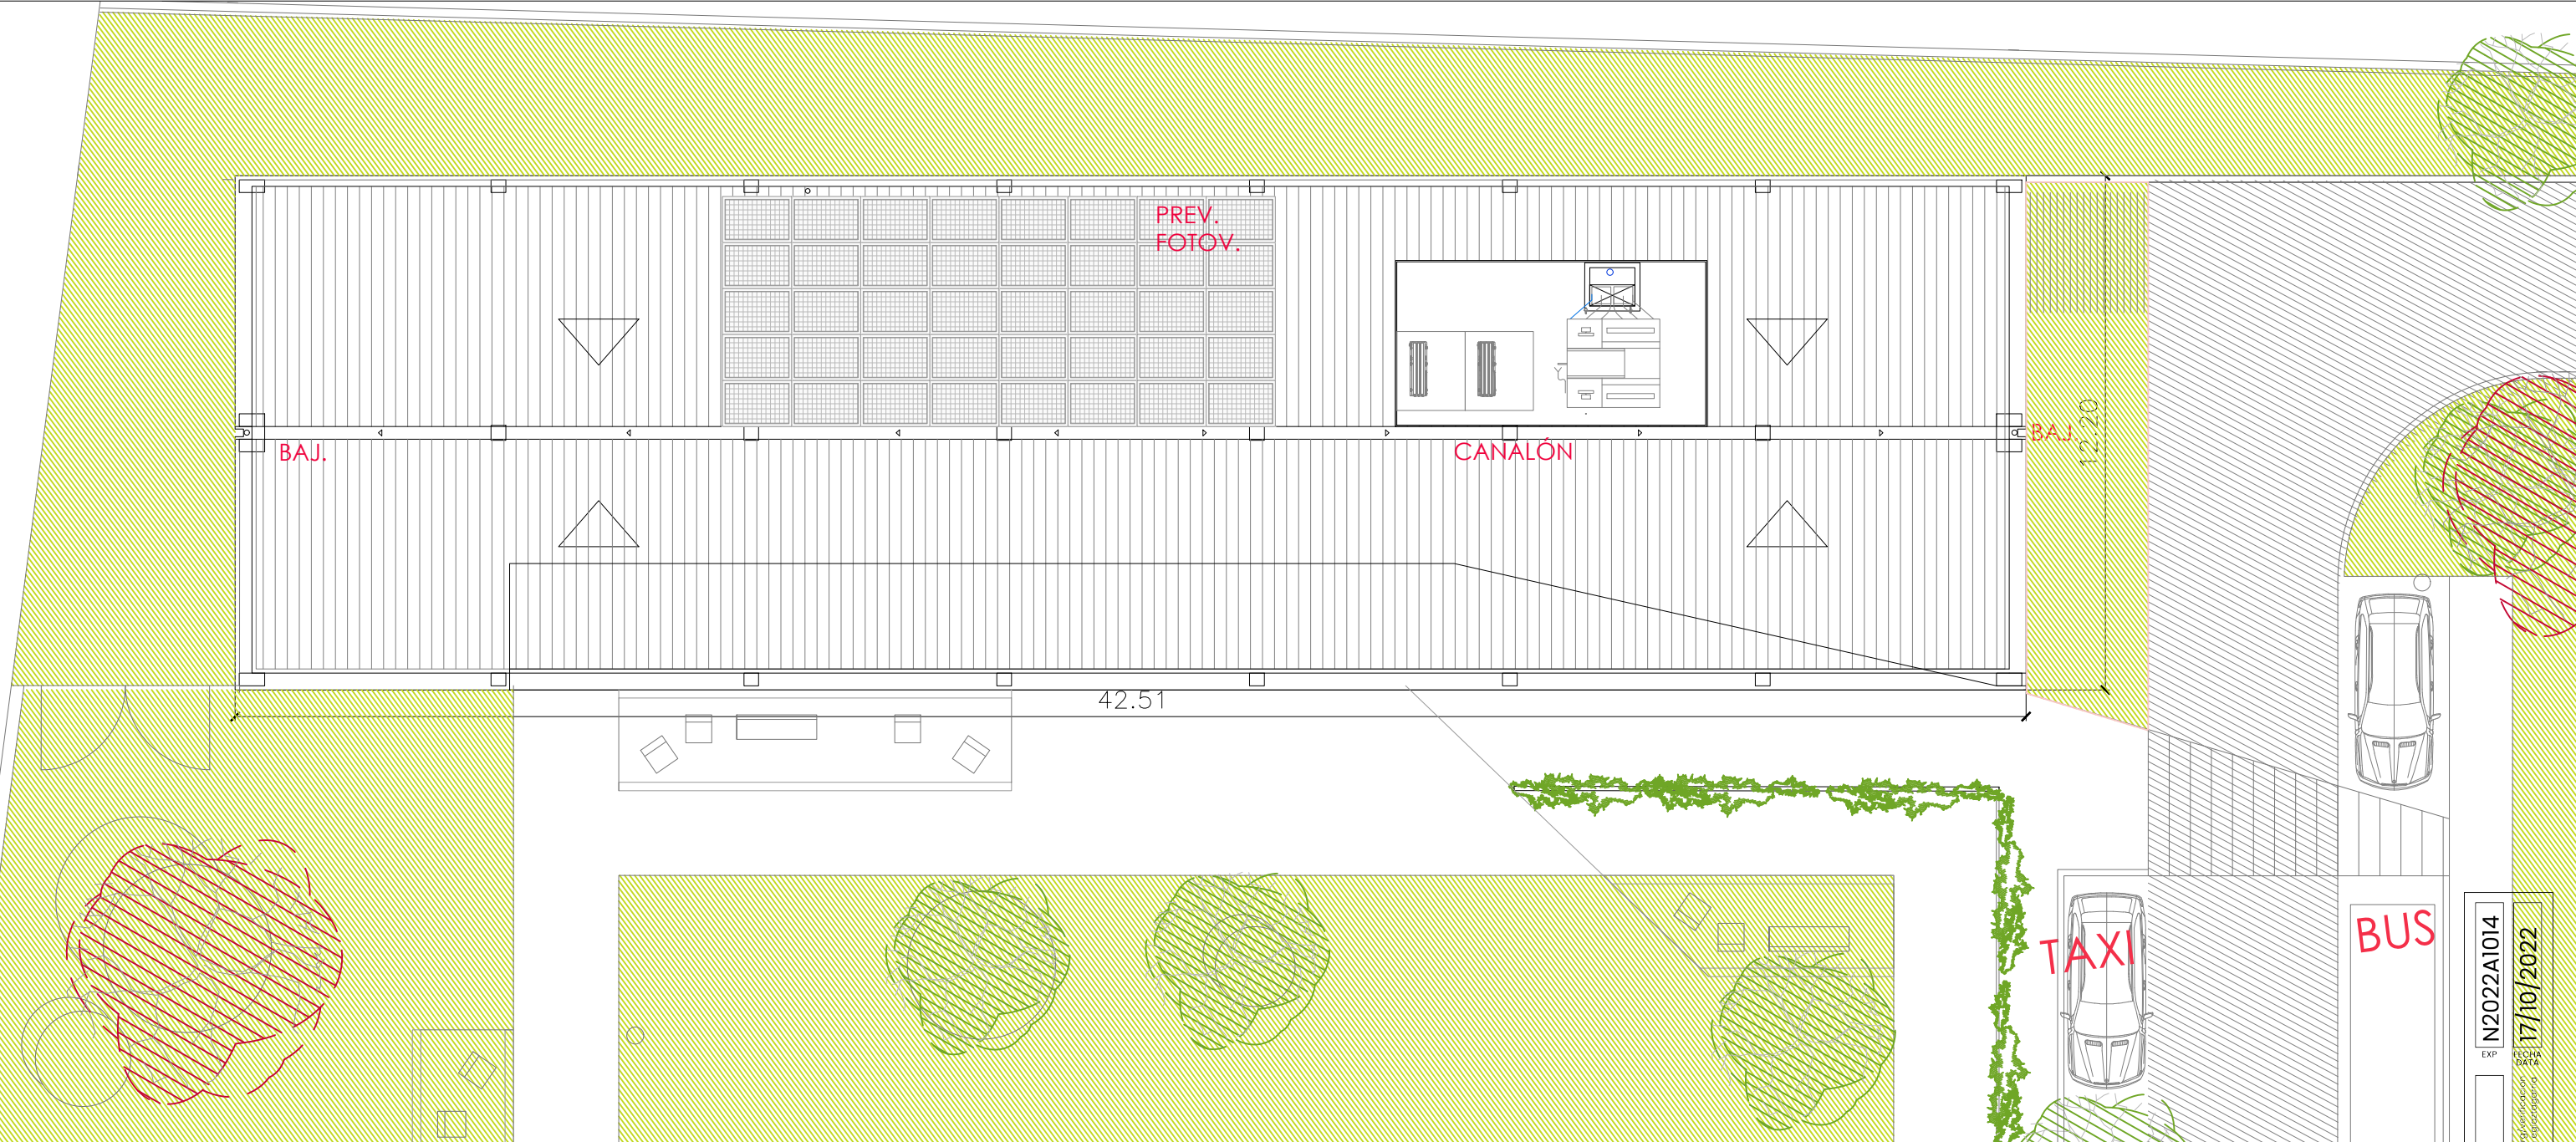

PLANTA CUBIERTA\_USOS Y SUPERFICIES e.1/150

SUPERF. ÚTILES PLANTA BAJA


| A/   | ZONA ADMINISTRATIVA/ ATENCIÓN PERSONAL |                   |
|------|----------------------------------------|-------------------|
| A/01 | CANCELA DE ACCESO/CORTAVIENTOS         | 3.48 m².          |
| A/02 | VESTIBULO RECEPCIÓN                    | 35.74 m².         |
|      |                                        | <b>39.22 m².</b>  |
| B/   | ADMINISTRACIÓN/DIRECCION               |                   |
| B/01 | DESPACHO 1/RECEPCIÓN                   | 10.31 m².         |
| B/02 | DESPACHO 2                             | 9.58 m².          |
| B/03 | ENFERMERÍA/BOTIQUIN                    | 15.98 m².         |
|      |                                        | <b>35.87 m².</b>  |
| C/   | ESPACIOS POLIVALENTES                  |                   |
| C/01 | SALA ACTIV. TERAPIA                    | 16.41 m².         |
| C/02 | SALA ACTIV. REHABILITACIÓN             | 22.85 m².         |
| C/03 | SALA DE ESTAR                          | 67.95 m².         |
|      |                                        | <b>107.21 m².</b> |
| D/   | ESPACIOS COMEDOR                       |                   |
| D/01 | COMEDOR                                | 88.14 m².         |
| D/02 | TALLER DE COCINA                       | 16.76 m².         |
|      |                                        | <b>104.90 m².</b> |

| E/   | ESPACIOS AUXILIARES       |                  |
|------|---------------------------|------------------|
| E/01 | INSTALACIONES (NO CALEF.) | 3.78 m².         |
| E/02 | ARMARIOS USUARIOS/ROPERO  | 3.80 m².         |
| E/03 | ASEO PERSONAL 1           | 3.21 m².         |
| E/04 | ASEO PERSONAL 2           | 3.21 m².         |
| E/05 | VESTUARIOS PERSONAL 1     | 4.01 m².         |
| E/06 | VESTUARIOS PERSONAL 2     | 4.01 m².         |
| E/07 | DUCHA GERIÁTRICA 1        | 4.28 m².         |
| E/08 | ASEO MINUSVÁLIDOS 1       | 5.33 m².         |
| E/09 | ASEO MINUSVÁLIDOS 2       | 5.33 m².         |
| E/10 | DISTRIBUIDOR              | 42.16 m².        |
| E/13 | APARCAMIENTO (NO CALEF.)  | 12.95 m².        |
|      |                           | <b>92.07 m².</b> |

|                                       |                   |
|---------------------------------------|-------------------|
| SUPERFICIE ÚTIL TOTAL (CALEFACTADO)   | <b>362.54 m².</b> |
| (SIN INSTALAC, GARAJE)                |                   |
| SUPERFICIE ÚTIL TOTAL                 | <b>379.27 m².</b> |
| (CON INSTALAC+GARAJE, SIN CALEFACTAR) |                   |

SUPERF. CONSTRUIDAS

| SUPERFICIE CONSTRUIDA (CALEFACTADO)                | 406.43 m².         |
|----------------------------------------------------|--------------------|
| SUPERFICIE CONSTRUIDA APTO, INST. (NO CALEFACTADO) | 20.66 m².          |
| SUPERFICIE CONSTRUIDA TOTAL (SIN PORCHES)          | <b>427.09 m²c.</b> |
| ESPACIOS CUBIERTOS (PORCHES)                       |                    |
| F/                                                 | PORCHES            |
| F/01                                               | TOTAL PORCHES      |
|                                                    | <b>90.72 m².</b>   |

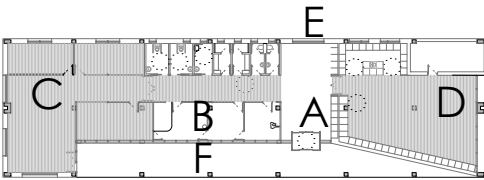

LEYENDA USOS

- A VESTIBULO ACCESO/ARMARIOS
- B Z. ADMINSTR/AT. PERSONAL
- C ESPACIOS POLIVALENTES
- D COMEDOR
- E SERVICIOS AUXILIARES
- F PORCHE SUR

COAVN

COLEGIO OFICIAL DE INGENIEROS DE NAVARRA

CSV

df7f3113c

EXP

N2022A1014

FECHA DATA

17/10/2022

VISADO

BISATUA


|                                                       |                         |                                                                         |
|-------------------------------------------------------|-------------------------|-------------------------------------------------------------------------|
| plano                                                 | escala                  | titulo                                                                  |
| PROPUESTA USOS Y SUPERFICIES                          | e. 1/150                | CENTRO RURAL DE ATENCIÓN DIURNA PARA PERSONAS MAYORES EN ACEDO, NAVARRA |
| PLANTA CUBIERTA                                       |                         | CARR. LOS ARCOS,14. ACEDO, NAVARRA PARCELA 140, POLIGONO 4. C.P. 31.282 |
| código                                                | revisión                | propiedad                                                               |
| US.02                                                 | R00                     | AYUNTAMIENTO DEL DISTRITO DE MENDAZA                                    |
| Arquitecto: Daniel Azpilicueta Fernández de las Heras | fecha 28/03/2022        | C. DE ARRIBA Nº 1, 31.280. MENDAZA                                      |
| Consultoría: Ingeniería Hobeki                        | fase: MEMORIA EJECUTIVA | www.azp-arquitectura.com                                                |




Este plano es copia del original, propiedad del arquitecto redactor. Su uso total o parcial, así como cualquier reproducción o cesión a terceros, requerirá la autorización expresa de su autor, quedando prohibida cualquier modificación total o parcial del mismo.



ALZADO NORTE e.1/150

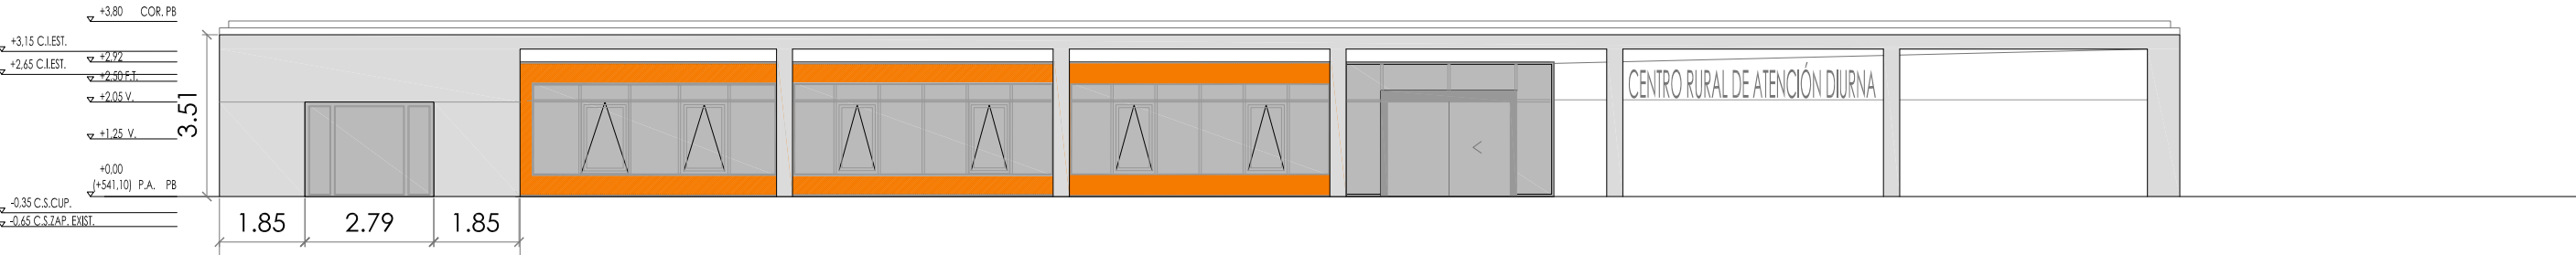



ALZADO SUR e.1/150

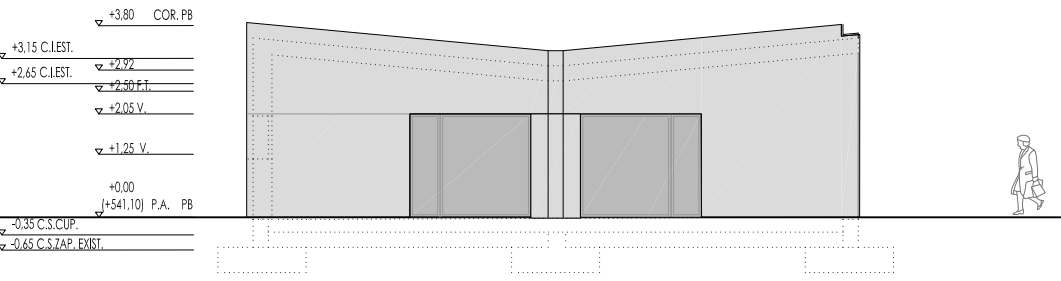

ALZADO OESTE e.1/150



ALZADO ESTE e.1/150

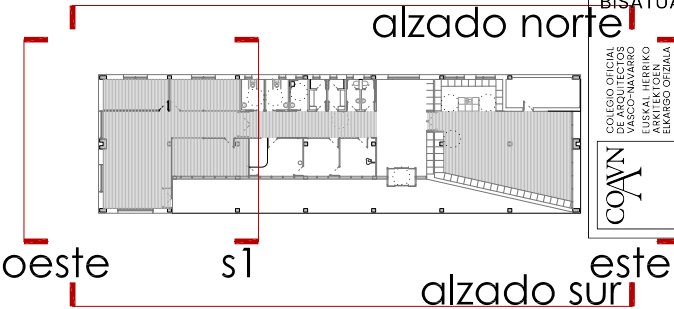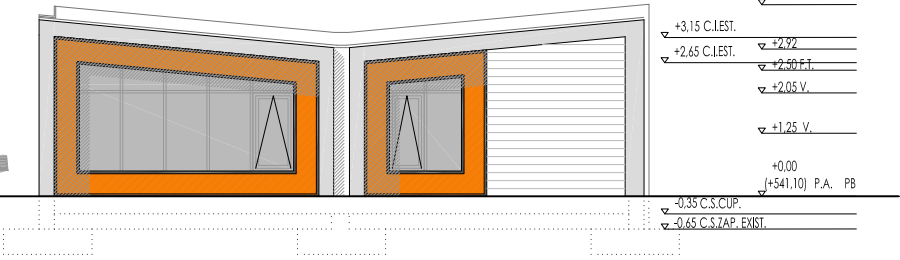

SECCIÓN TIPO\_S1 e.1/150

|                                                       |                  |                                                                         |
|-------------------------------------------------------|------------------|-------------------------------------------------------------------------|
| plano                                                 | escala           | titulo                                                                  |
| PROPUESTA                                             | e. 1/150         | CENTRO RURAL DE ATENCIÓN DIURNA PARA PERSONAS MAYORES EN ACEDO, NAVARRA |
| ALZADOS Y SECCIONES                                   |                  | CARR. LOS ARCOS,14. ACEDO, NAVARRA PARCELA 140, POLIGONO 4. C.P. 31.282 |
| código                                                | revisión         | propiedad                                                               |
| US.03                                                 | R00              | AYUNTAMIENTO DEL DISTRITO DE MENDAZA                                    |
| Arquitecto: Daniel Azpilicueta Fernández de las Heras | COAVN nº 4501    | C. DE ARRIBA Nº 1, 31.280. MENDAZA                                      |
| Consultoría: Ingeniería Hobeki                        | fecha 28/03/2022 | fase: MEMORIA EXECUTORIA                                                |
|                                                       |                  | www.azp-arquitectura.com                                                |



Este plano es copia del original, propiedad del arquitecto redactor. Su uso total o parcial, así como cualquier reproducción o cesión a terceros, requerirá la autorización expresa de su autor, quedando prohibida cualquier modificación total o parcial del mismo.

EXP

N2022A1014

FECHA

17/10/2022

DATA

CSV

dfe7f3113c

Verificable en [www.coavn.org/verificacion](http://www.coavn.org/verificacion)

www.coavn.org/verificacion egatagarna

COAVN


COLEGIO OFICIAL DE ARQUITECTOS DE NAVARRA

EUSKAL HERRIKO ARKITEKTEN ELkartea


NAVARRA

VISADO


BISATUA

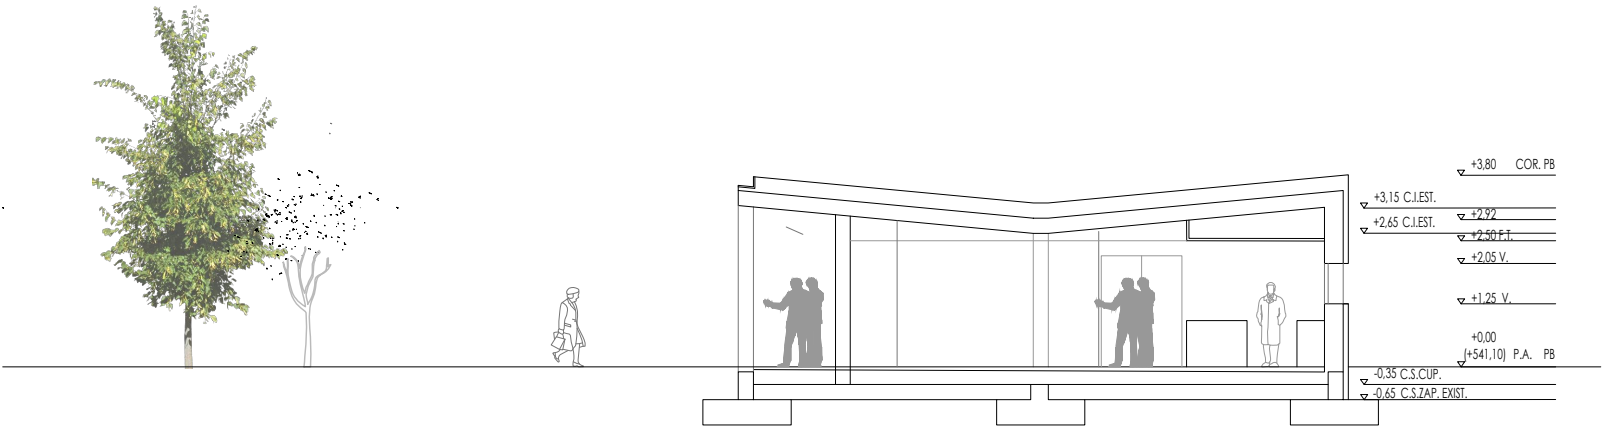


SECCIÓN\_S1 e.1/150

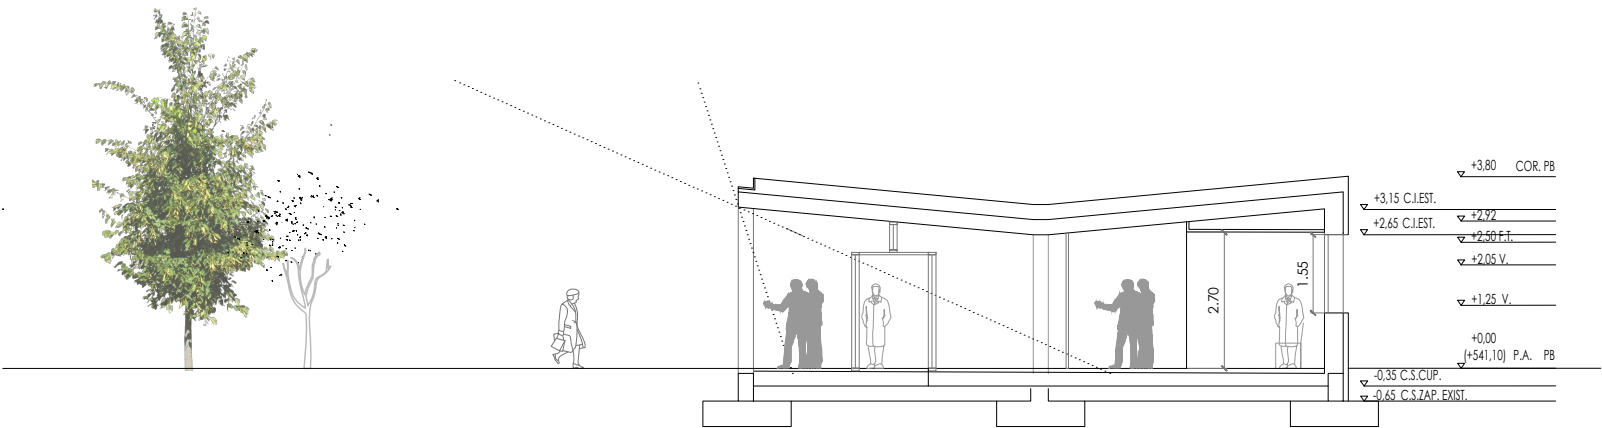

SECCIÓN\_S2 e.1/150

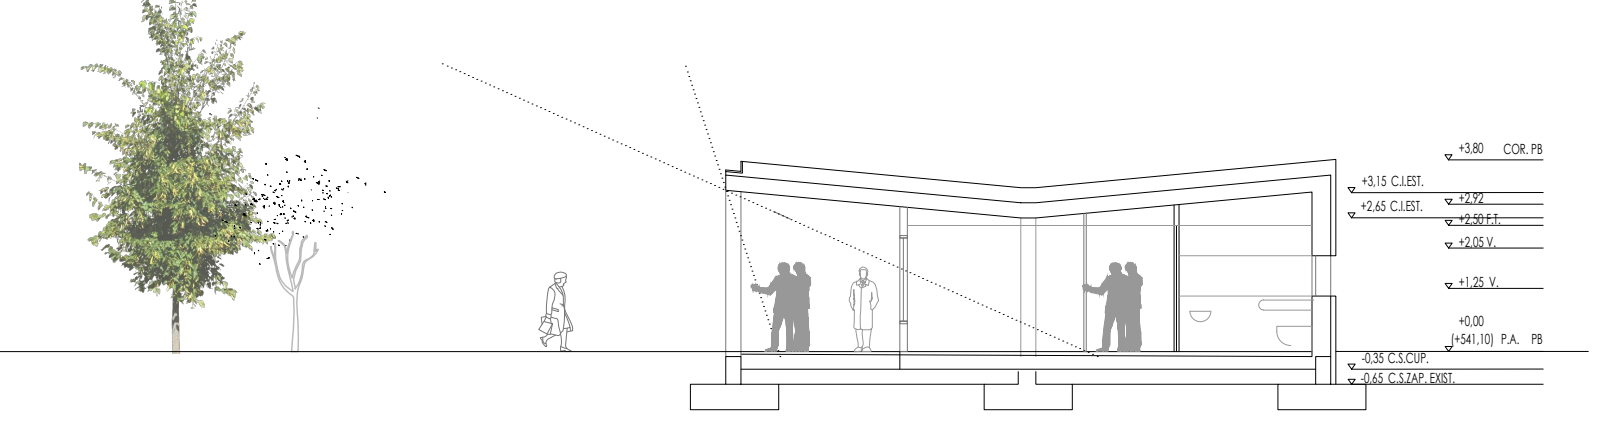


SECCIÓN\_S3 e.1/150

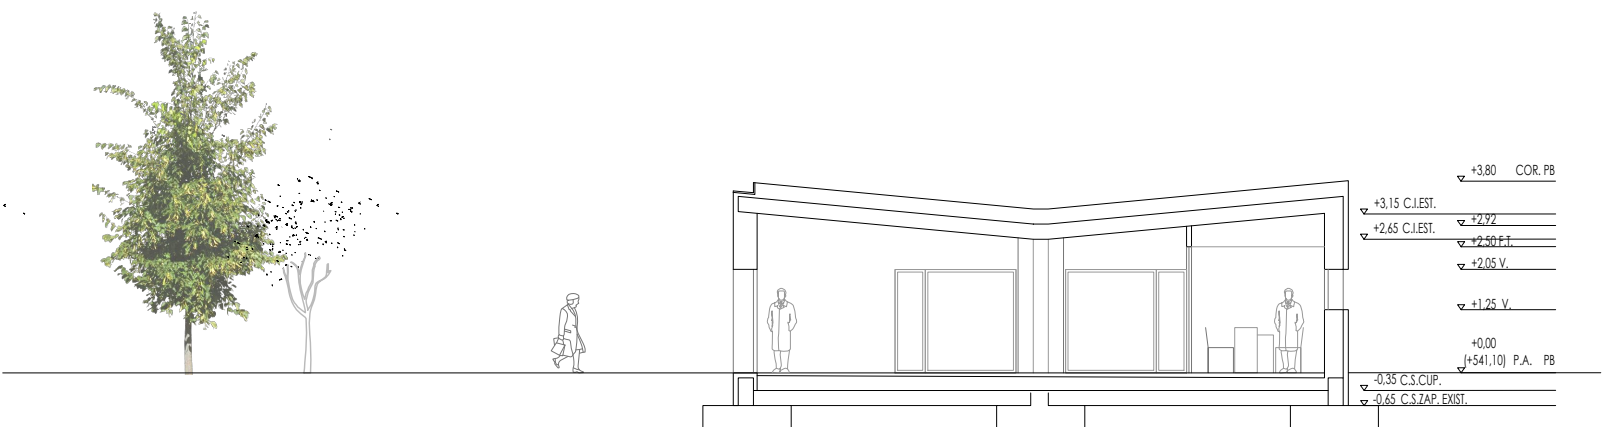

SECCIÓN\_S4 e.1/150

ALZADO ESTE e.1/150

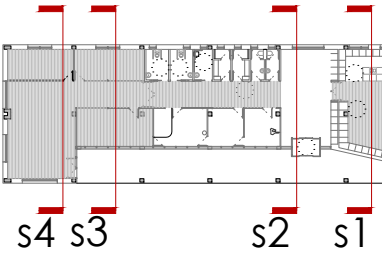

AZP arquitectura y paisaje

|                                                       |                          |                                                                         |
|-------------------------------------------------------|--------------------------|-------------------------------------------------------------------------|
| plano                                                 | escala                   | título                                                                  |
| PROPUESTA                                             | e. 1/150                 | CENTRO RURAL DE ATENCIÓN DIURNA PARA PERSONAS MAYORES EN ACEDO, NAVARRA |
| SECCIONES                                             |                          | CARR. LOS ARCOS,14. ACEDO, NAVARRA PARCELA 140, POLIGONO 4. C.P. 31.282 |
| código                                                | revisión                 | propiedad                                                               |
| US.04                                                 | R00                      | AYUNTAMIENTO DEL DISTRITO DE MENDAZA                                    |
| Arquitecto: Daniel Azpilicueta Fernández de las Heras | fecha 28/03/2022         | C. DE ARRIBA Nº 1, 31.280. MENDAZA                                      |
| Consultoría: Ingeniería Hobeki                        | fase: MEMORIA EJECUTORIA | www.azp-arquitectura.com                                                |



Este plano es copia del original, propiedad del arquitecto redactor. Su uso total o parcial, así como cualquier reproducción o cesión a terceros, requerirá la autorización expresa de su autor, quedando prohibida cualquier modificación total o parcial del mismo.

COAVN

COLEGIO OFICIAL DE ARQUITECTOS DE NAVARRA

VERIFICABLE EN [www.coavn.org/verificacion](http://www.coavn.org/verificacion)

EXP

FECHA DATA

N2022A1014

17/10/2022









dfef7f3113c


www.coavn.org/verificacion-egaratagaria

VISADO

BISATUA

NAVARRA

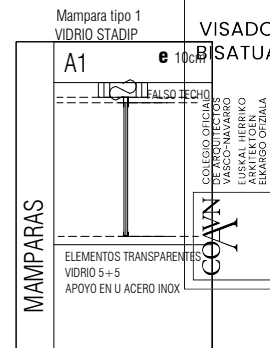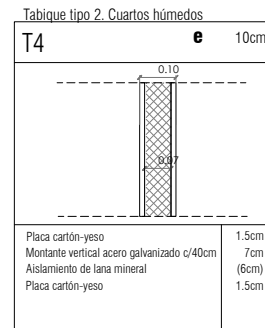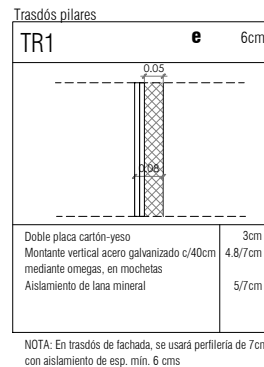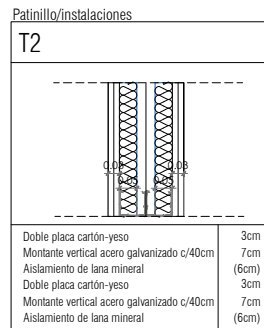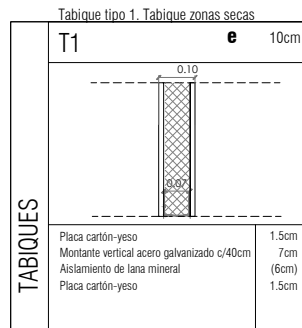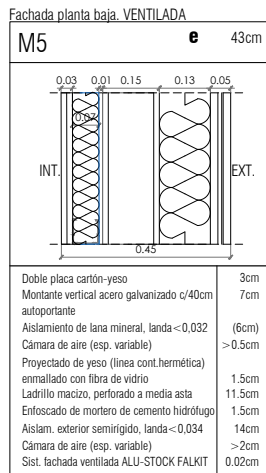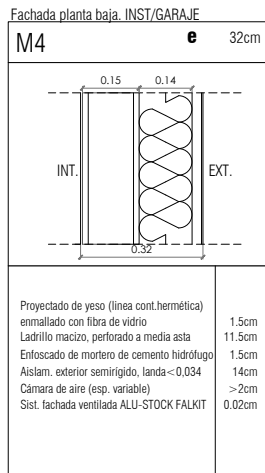 

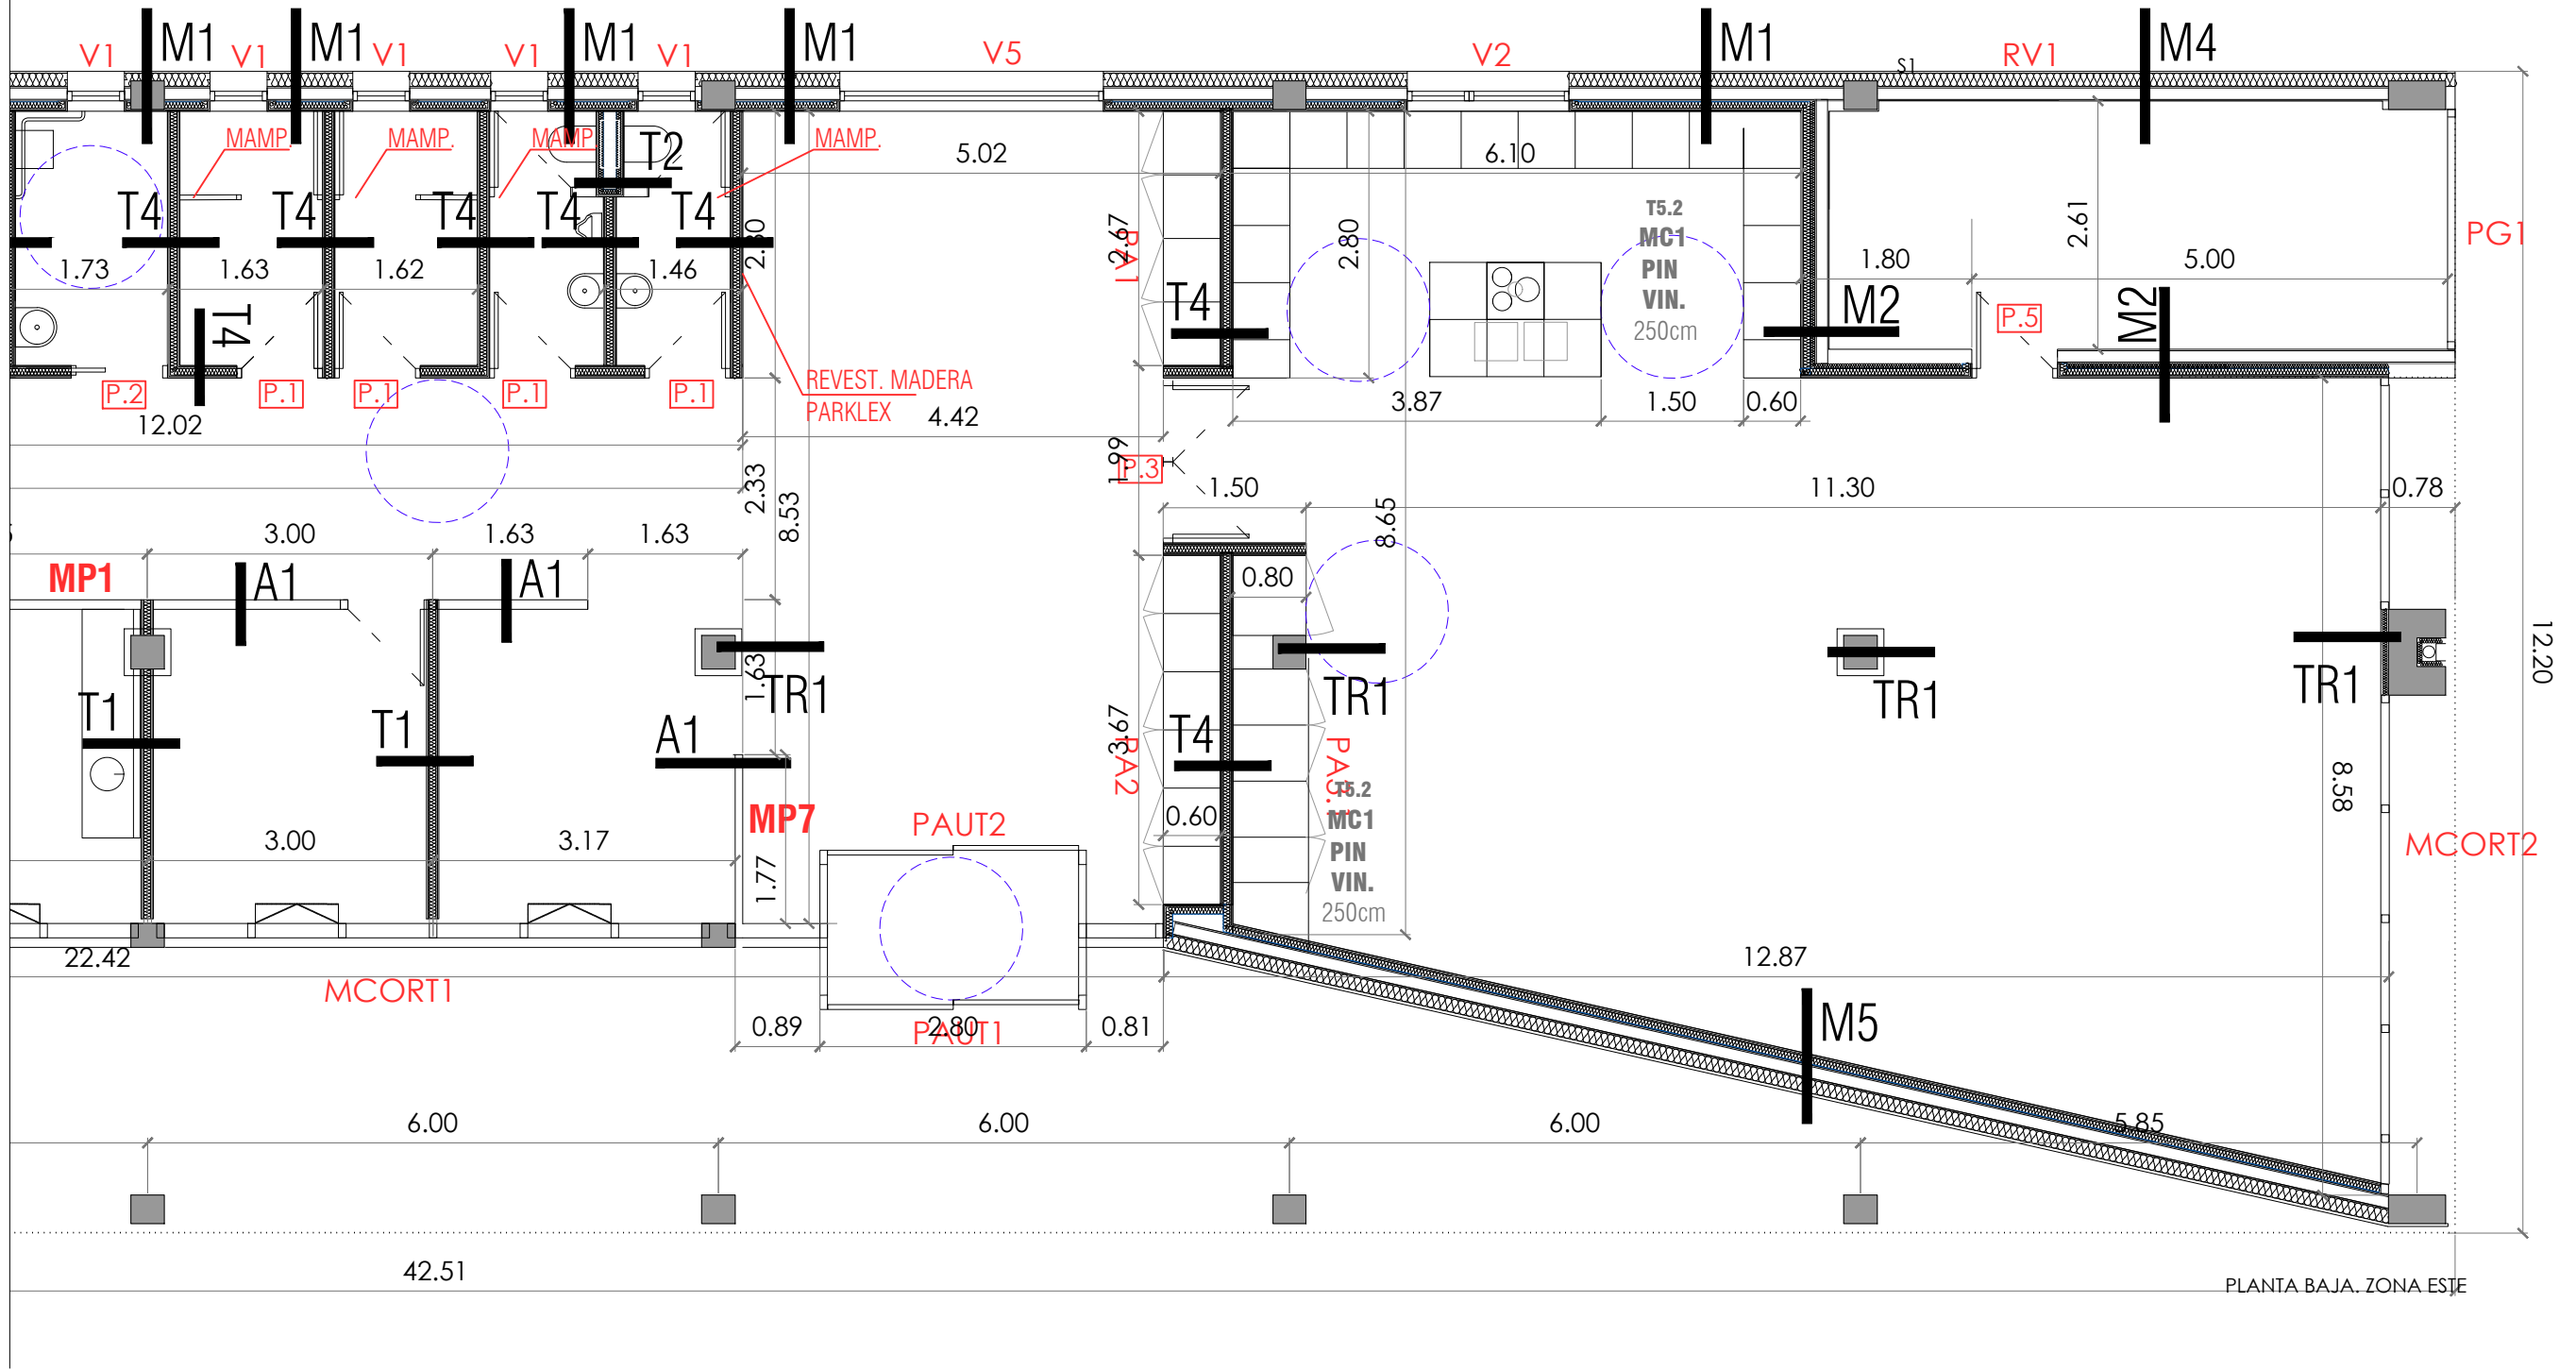

## ALBAÑILERÍA\_MUROS

NOTA:  
hidrófugo (WA) en cuartos húmedos

| Fachada planta baja. SATE   |                                                                   |
|---|-------------------------------------------------------------------|
| M1   | e 39cm                                                            |
|   |                                                                   |
| Doble placa cartón-yeso<br>Montante vertical acero galvanizado c/40cm<br>autoportante<br>Aislamiento de lana mineral, landa<0,032<br>Cámara de aire (esp. variable)<br>Proyectado de yeso (línea cont.hermética)<br>enmallado con fibra de vidrio<br>Ladrillo macizo, perforado a media asta<br>Enfoscado de mortero de cemento hidrófugo<br>Sistema SATE con aislam. exterior<br>EPS 14 cm, landa<0,032,<br>con aislam. rígido, zócalo, en h. 0.5 m. | 3cm<br>7cm<br>(6cm)<br>>0.5cm<br>1.5cm<br>11.5cm<br>1.5cm<br>14cm |

| Cierre planta baja. Esp. no calefactados   |                                                                    |
|---|--------------------------------------------------------------------|
| M2   | e 34cm                                                             |
|   |                                                                    |
| Doble placa cartón-yeso<br>Montante vertical acero galvanizado c/40cm<br>autoportante<br>Aislamiento de lana mineral, landa<0,032<br>Cámara de aire (esp. variable)<br>Proyect. de blower proof (lin cont.hermética)<br>Aislamiento de lana mineral semirígida<br>toniada con setas, landa<0,034<br>Ladrillo perforado a media asta<br>Enfoscado de mortero de cemento hidrófugo<br>visto, con instalaciones vistas | 3cm<br>7cm<br>(6cm)<br>>0.5cm<br>1.5cm<br>(6cm)<br>11.5cm<br>1.5cm |

| Chimenea cubierta   |                          |
|---|--------------------------|
| M3   | e 15cm                   |
|   |                          |
| Enfoscado de mortero de cemento hidrófugo<br>Ladrillo perforado a media asta<br>Fratado de mortero de cemento                                                                     | 1.5cm<br>11.5cm<br>1.5cm |
| NOTA INSTALACIONES   |                          |
| TODOS LOS PASATUBOS DE FORJADOS Y CHIMENEAS IRÁN MACIZADOS. EN CUBIERTA EL MACIZADO TENDRÁ PENDIENTES HACIA EL EXTERIOR Y SU CORRESPONDIENTE RETACADO DE AISLANTE POR EL INTERIOR |                          |

| Fachada planta baja. INST/GARAJE   |                                                    |
|---|----------------------------------------------------|
| M4   | e 32cm                                             |
|   |                                                    |
| Proyectado de yeso (línea cont.hermética)<br>enmallado con fibra de vidrio<br>Ladrillo macizo, perforado a media asta<br>Enfoscado de mortero de cemento hidrófugo<br>Aislam. exterior semirígido, landa<0,034<br>Cámara de aire (esp. variable)<br>Sist. fachada ventilada ALU-STOCK FALKIT | 1.5cm<br>11.5cm<br>1.5cm<br>14cm<br>>2cm<br>0.02cm |

| Fachada planta baja. VENTILADA   |                                                                                     |
|---|-------------------------------------------------------------------------------------|
| M5   | e 43cm                                                                              |
|   |                                                                                     |
| Doble placa cartón-yeso<br>Montante vertical acero galvanizado c/40cm<br>autoportante<br>Aislamiento de lana mineral, landa<0,032<br>Cámara de aire (esp. variable)<br>Proyectado de yeso (línea cont.hermética)<br>enmallado con fibra de vidrio<br>Ladrillo macizo, perforado a media asta<br>Enfoscado de mortero de cemento hidrófugo<br>Aislam. exterior semirígido, landa<0,034<br>Cámara de aire (esp. variable)<br>Sist. fachada ventilada ALU-STOCK FALKIT | 3cm<br>7cm<br>(6cm)<br>>0.5cm<br>1.5cm<br>11.5cm<br>1.5cm<br>14cm<br>>2cm<br>0.02cm |

| Tabique tipo 1. Tabique zonas secas                                                                                 |                                |
|---|--------------------------------|
| T1   | e 10cm                         |
|   |                                |
| Placa cartón-yeso<br>Montante vertical acero galvanizado c/40cm<br>Aislamiento de lana mineral<br>Placa cartón-yeso | 1.5cm<br>7cm<br>(6cm)<br>1.5cm |

| Patinillo/instalaciones   |                                            |
|---|--------------------------------------------|
| T2   |                                            |
|   |                                            |
| Doble placa cartón-yeso<br>Montante vertical acero galvanizado c/40cm<br>Aislamiento de lana mineral<br>Doble placa cartón-yeso<br>Montante vertical acero galvanizado c/40cm<br>Aislamiento de lana mineral | 3cm<br>7cm<br>(6cm)<br>3cm<br>7cm<br>(6cm) |

| Trasdós pilares   |                                |
|---|--------------------------------|
| TR1   | e 6cm                          |
|   |                                |
| Doble placa cartón-yeso<br>Montante vertical acero galvanizado c/40cm<br>mediante omegas, en mochetas<br>Aislamiento de lana mineral | 3cm<br>7cm<br>4.8/7cm<br>5/7cm |

| Tabique tipo 2. Cuartos húmedos                                                                                     |                                |
|---|--------------------------------|
| T4   | e 10cm                         |
|   |                                |
| Placa cartón-yeso<br>Montante vertical acero galvanizado c/40cm<br>Aislamiento de lana mineral<br>Placa cartón-yeso | 1.5cm<br>7cm<br>(6cm)<br>1.5cm |

| Mamparas tipo 1 VIDRIO STADIP                                  |        |
|----------------------------------------------------------------|--------|
| A1                                                             | e 10cm |
|                                                                |        |
| ELEMENTOS TRANSPARENTES<br>VIDRIO 5+5<br>APOYO EN U ACERO INOX |        |

EXP. N2022A1014  
FECHA DATA 17/10/2022  
Verificable en [www.coavn.org/verificacion](http://www.coavn.org/verificacion)  
www.coavn.org/verificacion egtagarria  
CSV dfe7f3113c  
VISADO  
COAVN  
COLLEJO OFICIAL  
VIZCAYA  
EUSKAL HERRIKO  
ARKITEKTEN  
ELkartea  
NAVARRA

plano  
PROPUESTA ALBAÑILERIA  
PLANTA BAJA

código  
ALB.02

revisión  
R00

Arquitecto: Daniel Azpilcueta Fernández de las Heras  
Consultoría: Ingeniería Hobeki

escala  
e. 1/75

fecha 28/03/2022

fase: PROY. DE EJECUCION

COAVN n° 4501

título  
CENTRO RURAL DE ATENCIÓN DIURNA PARA PERSONAS MAYORES EN ACEDO, NAVARRA  
CARR. LOS ARCOS, 14. ACEDO, NAVARRA PARCELA 140, POLIGONO 4. C.P. 31.282

propiedad  
AYUNTAMIENTO DEL DISTRITO DE MENDAZA  
C. DE ARRIBA Nº 1, 31.280. MENDAZA

www.azp-arquitectura.com



Este plano es copia del original, propiedad del arquitecto redactor. Su uso total o parcial, así como cualquier reproducción o cesión a terceros, requerirá la autorización expresa de su autor, quedando prohibida cualquier modificación total o parcial del mismo.



PLANTA BAJA. ZONA OESTE

| MEMORIA DE ACABADOS                                     |                                  | S ACABADOS DE SUELOS                                                      |                                                                     |
|---------------------------------------------------------|----------------------------------|---------------------------------------------------------------------------|---------------------------------------------------------------------|
| T1                                                      | TIPO 1                           | MC1                                                                       | Pavimento vinílico SURESTEP ORIGINALTROUT                           |
| S                                                       | ACABADO DE SUELO                 | GRE1                                                                      | Rodapié de madera h. 7 cms, lacado en blanco, similar a puertas     |
| P                                                       | ACABADO EN PARAMENTOS VERTICALES | GRE2                                                                      | Gres porcelánico para interiores, clase 2                           |
| T                                                       | ACABADO DE TECHO                 | GRE2                                                                      | Gres porcelánico para exteriores, clase 3                           |
| HI                                                      | ALTURA LIBRE                     | HP2                                                                       | Hormigón pulido, barnizado antideslizante clase C2, s/ presupuesto. |
| P ACABADOS DE PAREDES                                   |                                  | CR3                                                                       | Felpudo de varillas cancela acc.                                    |
| PIN Pintura plástica lisa color a definir por D.F.      |                                  | T ACABADOS DE TECHOS                                                      |                                                                     |
| ALI Alicatado cerámico hasta falso-techo, s/presupuesto |                                  | PLA Falso-techo suspendido continuo PLADUR N-15 acabado pintado.          |                                                                     |
| MC2 Chapa plegada de aluminio tipo alucobond            |                                  | HER Falso-techo suspendido registrable de virutas tipo HERAKLITH 60x120cm |                                                                     |

POLIV,  
ESTAR,VEST

|             |
|-------------|
| T1          |
| MC1         |
| PIN         |
| -           |
| 2.65-3.15 m |

BAÑOS

|         |
|---------|
| T2      |
| GRE1    |
| ALI/PIN |
| PLA-HER |
| 2.50 m  |

OFICINAS

|        |
|--------|
| T3     |
| MC1    |
| MC2    |
| HER    |
| 2.50 m |

VESTIB (T.)

|       |
|-------|
| T4    |
| MC1   |
| PIN   |
| PLA   |
| VBLE. |

SALÓN/HER.

|       |
|-------|
| T5    |
| MC1   |
| PIN   |
| HER.  |
| 250cm |

APTO./INST.

|       |
|-------|
| T6    |
| HP2   |
| PIN   |
| -     |
| VBLE. |

PORCHE

|       |
|-------|
| T7    |
| HP2   |
| -     |
| -     |
| VBLE. |

CANCELA

|     |
|-----|
| T8  |
| CR3 |
| MC2 |
| PLA |
| 210 |

|                                                       |  |               |  |                                                                               |  |
|-------------------------------------------------------|--|---------------|--|-------------------------------------------------------------------------------|--|
| plano                                                 |  | escala        |  | título                                                                        |  |
| PROPUESTA ALBAÑILERIA. ACABADOS                       |  | e. 1/75       |  | CRAD ACEDO. CARR. LOS ARCOS (ACEDO), 14. PARCELA 140. POLIGONO 4. C.P. 31.282 |  |
| PLANTA BAJA                                           |  |               |  | CENTRO RURAL DE ATENCIÓN DIURNA PARA PERSONAS MAYORES EN ACEDO, NAVARRA       |  |
| código                                                |  | revisión      |  | propiedad                                                                     |  |
| ALB.03                                                |  | R00           |  | AYUNTAMIENTO DEL DISTRITO DE MENDAZA                                          |  |
| arquitecto: Daniel Azpilicueta Fernández de las Heras |  | fecha         |  | fase: PROY. DE EJECUCION                                                      |  |
| Consultoría: Ingeniería Hobeki                        |  | 28/03/2022    |  | C. DE ARRIBA Nº 1, 31.280. MENDAZA                                            |  |
|                                                       |  | COAVN nº 4501 |  | www.azp-arquitectura.com                                                      |  |



Este plano es copia del original, propiedad del arquitecto redactor. Su uso total o parcial, así como cualquier reproducción o cesión a terceros, requerirá la autorización expresa de su autor, quedando prohibida cualquier modificación total o parcial del mismo.

COAVN

COLEGIO OFICIAL DE ARQUITECTOS DE NAVARRA

VERIFICABLE EN [www.coavn.org/verificacion](http://www.coavn.org/verificacion)

dfc7f3113c

CSV

N2022A1014


EXP

17/10/2022

FECHA DATA

VISADO

BISATUA

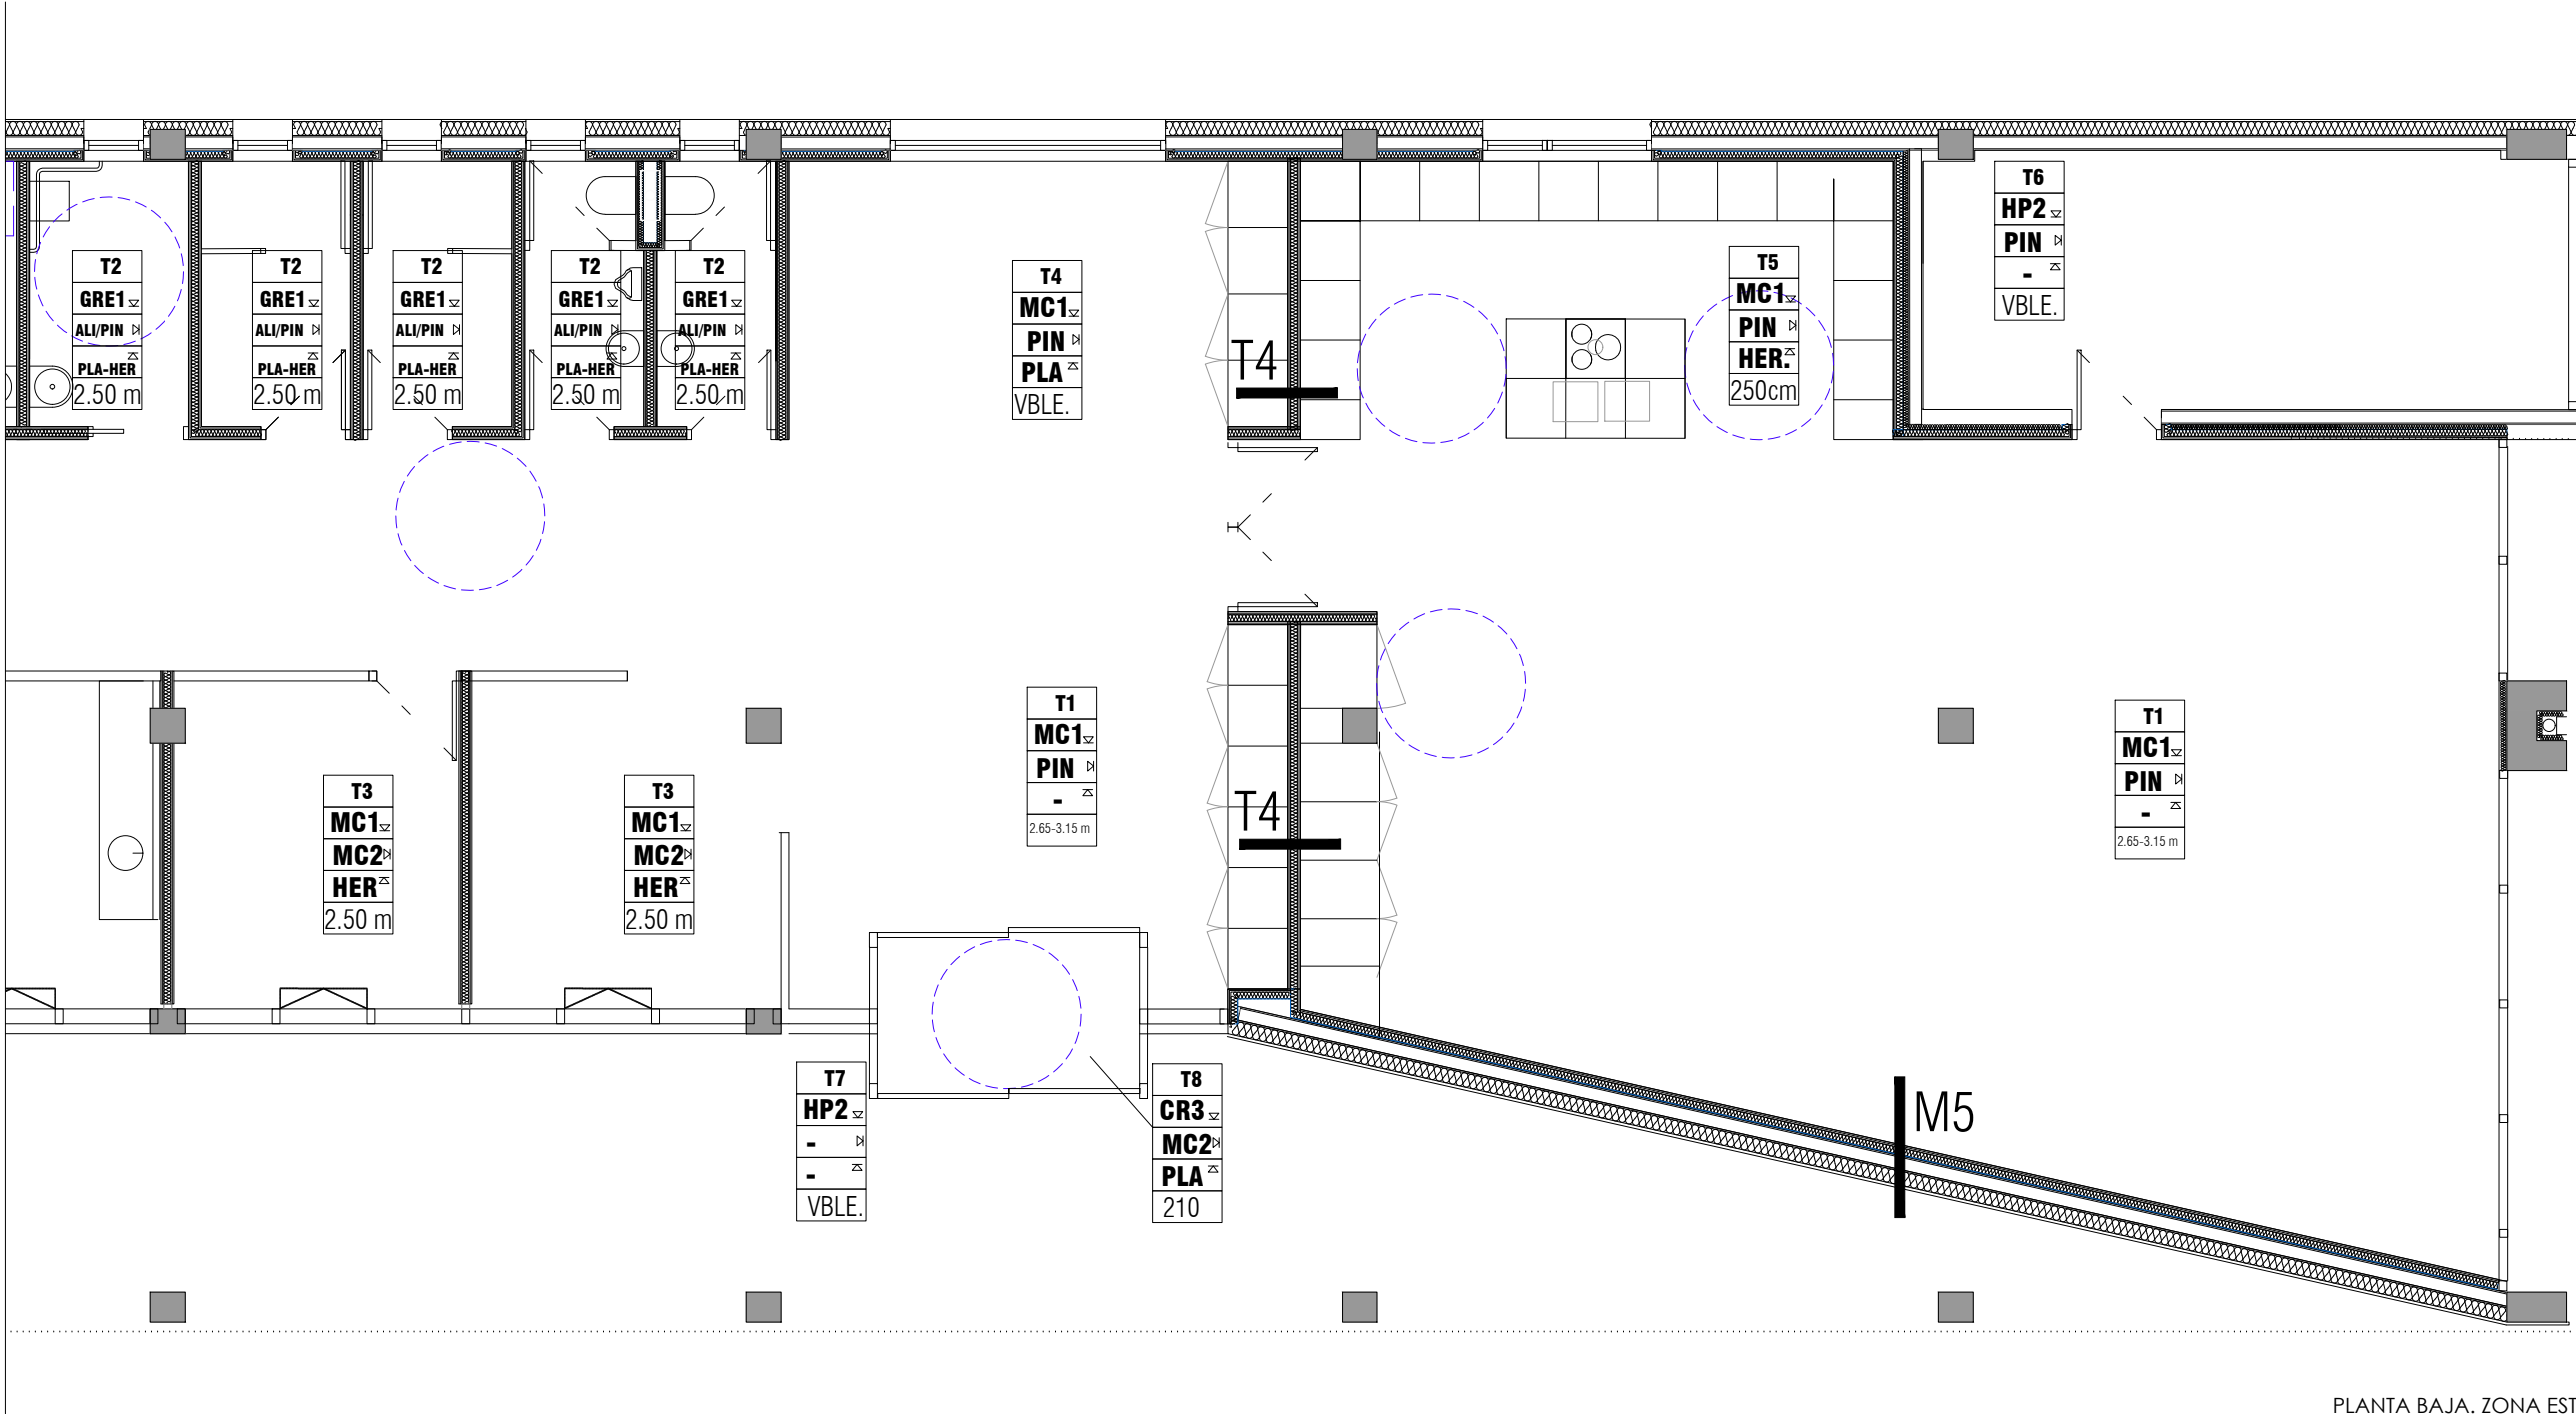

PLANTA BAJA. ZONA ESTE

| MEMORIA DE ACABADOS                                     |                                  | S ACABADOS DE SUELOS                                                      |                                                                     |
|---------------------------------------------------------|----------------------------------|---------------------------------------------------------------------------|---------------------------------------------------------------------|
| T1                                                      | TIPO 1                           | MC1                                                                       | Pavimento vinílico SURESTEP ORIGINALTROUT                           |
| S                                                       | ACABADO DE SUELO                 | GRE1                                                                      | Rodapié de madera h. 7 cms, lacado en blanco, similar a puertas     |
| P                                                       | ACABADO EN PARAMENTOS VERTICALES | GRE2                                                                      | Gres porcelánico para interiores, clase 2                           |
| T                                                       | ACABADO DE TECHO                 | GRE2                                                                      | Gres porcelánico para exteriores, clase 3                           |
| HI                                                      | ALTURA LIBRE                     | HP2                                                                       | Hormigón pulido, barnizado antideslizante clase C2, s/ presupuesto. |
| P ACABADOS DE PAREDES                                   |                                  | CR3                                                                       | Felpudo de varillas cancela acc.                                    |
| PIN Pintura plástica lisa color a definir por D.F.      |                                  | T ACABADOS DE TECHOS                                                      |                                                                     |
| ALI Alicatado cerámico hasta falso-techo, s/presupuesto |                                  | PLA Falso-techo suspendido continuo PLADUR N-15 acabado pintado.          |                                                                     |
| MC2 Chapa plegada de aluminio tipo alucobond            |                                  | HER Falso-techo suspendido registrable de virutas tipo HERAKLITH 60x120cm |                                                                     |

POLIV,  
ESTAR,VEST

|             |
|-------------|
| T1          |
| MC1         |
| PIN         |
| -           |
| 2.65-3.15 m |

BAÑOS

|         |
|---------|
| T2      |
| GRE1    |
| ALI/PIN |
| PLA-HER |
| 2.50 m  |

OFICINAS

|        |
|--------|
| T3     |
| MC1    |
| MC2    |
| HER    |
| 2.50 m |

VESTIB (T.)

|       |
|-------|
| T4    |
| MC1   |
| PIN   |
| PLA   |
| VBLE. |

SALÓN/HER.

|       |
|-------|
| T5    |
| MC1   |
| PIN   |
| HER.  |
| 250cm |

APTO./INST.

|       |
|-------|
| T6    |
| HP2   |
| PIN   |
| -     |
| VBLE. |

PORCHE

|       |
|-------|
| T7    |
| HP2   |
| -     |
| -     |
| VBLE. |

CANCELA

|     |
|-----|
| T8  |
| CR3 |
| MC2 |
| PLA |
| 210 |

|                                                       |               |   |
|-------------------------------------------------------|---------------|---|
| plano                                                 | escala        | titulo   |
| PROPUESTA ALBAÑILERIA. ACABADOS PLANTA BAJA           | e. 1/75       | CRAD ACEDO. CARR. LOS ARCOS (ACEDO), 14. PARCELA 140. POLIGONO 4. C.P. 31.282 CENTRO RURAL DE ATENCIÓN DIURNA PARA PERSONAS MAYORES EN ACEDO, NAVARRA |
| código                                                | revisión      | propiedad   |
| ALB.04                                                | R00           | AYUNTAMIENTO DEL DISTRITO DE MENDAZA C. DE ARRIBA Nº 1, 31.280. MENDAZA                                                                               |
| arquitecto: Daniel Azpilicueta Fernández de las Heras | COAVN nº 4501 | www.azp-arquitectura.com   |
| Consultoría: Ingeniería Hobeki                        |               |   |



Este plano es copia del original, propiedad del arquitecto redactor. Su uso total o parcial, así como cualquier reproducción o cesión a terceros, requerirá la autorización expresa de su autor, quedando prohibida cualquier modificación total o parcial del mismo.

COAVN

COLEGIO OFICIAL DE ARQUITECTOS DE NAVARRA

VERIFICABLE EN [www.coavn.org/verificacion](http://www.coavn.org/verificacion)

EXP

N2022A1014

FECHA DATA

17/10/2022

CSV

dfe7f3113c

VERIFICABLE EN [www.coavn.org/verificacion](http://www.coavn.org/verificacion)

VISADO

BISATUA





|           |                                                                                     |   |
|-----------|-------------------------------------------------------------------------------------|---|
| 250       |  | FALSO TECHO<br>Pladur N-15 Acabado pintado<br>altura libre > 250cm                                                                                     |
| 250       |  | FALSO TECHO ZONAS HUMEDAS<br>Pladur WA-15 Acabado pintado + Falso-techo suspendido registrable de YL vinilo 60x120cm y 60x60cm<br>altura libre = 250cm |
| 250       |  | FALSO TECHO DESPACHOS Y OFICINAS<br>Falso-techo suspendido registrable de virutas tipo HERAKLITH 60x120cm<br>altura libre = 250cm                      |
| 265 — 315 |  | TECHO VISTO ZONAS COMUNES INTERIORES<br>Losa de hormigón<br>altura libre = 265-315cm.                                                                  |
| VAR       |  | TECHO VISTO PORCHES Y GARAJE<br>Losa de hormigón<br>altura libre = Variable.                                                                           |

|   |  |                                                                                                |   |
|---|--|------------------------------------------------------------------------------------------------|---|
| <p><b>plano</b></p> <p>PROPUESTA ALBAÑILERIA. FALSOS TECHOS PLANTA BAJA</p> <p><b>código</b><br/><b>ALB.06</b></p> <p><b>revisión</b><br/><b>R00</b></p> <p>Arquitecto: Daniel Azpilicueta Fernández de las Heras<br/>Consultoría: Ingeniería Hobeki</p> |  | <p><b>escala</b></p> <p>e. 1/75</p> <p><b>fecha</b> 28/03/2022</p> <p><b>COAVN n° 4501</b></p> | <p><b>título</b></p> <p>CENTRO RURAL DE ATENCIÓN DIURNA PARA PERSONAS MAYORES EN ACEDO, NAVARRA<br/>CARR. LOS ARCOS,14, ACEDO, NAVARRA PARCELA 140, POLIGONO 4, C.P. 31.282</p> <p><b>propiedad</b></p> <p>AYUNTAMIENTO DEL DISTRITO DE MENDAZA<br/>C. DE ARRIBA N° 1, 31.280, MENDAZA</p> <p><b>www.azp-arquitectura.com</b></p> |
|---|--|------------------------------------------------------------------------------------------------|---|






Este plano es copia del original, propiedad del arquitecto redactor. Su uso total o parcial, así como cualquier reproducción o cesión a terceros, requerirá la autorización expresa de su autor, quedando prohibida cualquier modificación total o parcial del mismo.

CARPINTERÍAS INTERIORES

| TIPO                                                 | P.1                                                                        | P.2                                                                        | P.3                                                                        | P.4                                                                        | P.5 RF                                                                     |
|------------------------------------------------------|----------------------------------------------------------------------------|----------------------------------------------------------------------------|----------------------------------------------------------------------------|----------------------------------------------------------------------------|----------------------------------------------------------------------------|
| NÚMERO TOTAL                                         | 4                                                                          | 3                                                                          | 1                                                                          | 1                                                                          | 1                                                                          |
| ESQUEMA                                              |                                                                            |                                                                            |                                                                            |                                                                            |                                                                            |
| COTAS (LUCES DE HOJAS) (MEDIDAS A COMPROBAR EN OBRA) | 0.825 x 2.12                                                               | 0.925 x 2.12                                                               | 1.74 x 2.12                                                                | 2.325 x 2.50                                                               | 0.925 x 2.12                                                               |
| DESCRIPCIÓN                                          | PUERTA BLOCK ESTÁNDAR DE MADERA LACADA, JAMBAS DE MADERA LACADAS EN BLANCO | PUERTA BLOCK ESTÁNDAR DE MADERA LACADA, JAMBAS DE MADERA LACADAS EN BLANCO | PUERTA BLOCK ESTÁNDAR DE MADERA LACADA, JAMBAS DE MADERA LACADAS EN BLANCO | PUERTA BLOCK ESTÁNDAR DE MADERA LACADA, JAMBAS DE MADERA LACADAS EN BLANCO | PUERTA BLOCK ESTÁNDAR DE MADERA LACADA, JAMBAS DE MADERA LACADAS EN BLANCO |
| MARCO                                                | PRECERCO                                                                   |                                                                            |                                                                            |                                                                            |                                                                            |
|                                                      | CERCO                                                                      | 70 x 25 mm. ACABADO BLANCO                                                 | Casoneto                                                                   | 70 x 25 mm. ACABADO BLANCO                                                 | 70 x 25 mm. ACABADO BLANCO                                                 |
|                                                      | GUARNICION                                                                 | 70 x 15 mm. ACABADO BLANCO                                                 |                                                                            | 70 x 15 mm. ACABADO BLANCO                                                 | 70 x 15 mm. ACABADO BLANCO                                                 |
| HOJA                                                 | ESPEJOR                                                                    | 35 mm.                                                                     | 35 mm.                                                                     | 40 mm.                                                                     | 45 mm.                                                                     |
|                                                      | HOJA                                                                       | ACABADO BLANCO                                                             | ACABADO BLANCO                                                             | ACABADO BLANCO                                                             | ACABADO BLANCO                                                             |
|                                                      | CANTOS                                                                     | 4 CARAS                                                                    | 4 CARAS                                                                    | 4 CARAS                                                                    | 4 CARAS                                                                    |
| UBICACION                                            | Cuartos húmedos                                                            | Baños y ducha accesible                                                    | Acceso comedor                                                             | Acceso sala polivalente desde distribuidor                                 | Aparcamiento/instalaciones                                                 |
| PROTECCION. ESTAB. FUEGO                             | ---                                                                        | ---                                                                        | ---                                                                        | ---                                                                        | EI-60                                                                      |
| PINTURA/COLOR                                        | ACABADO LACADO COLOR BLANCO                                                | ---                                                                        | ACABADO LACADO COLOR BLANCO                                                | ACABADO LACADO COLOR BLANCO                                                | ---                                                                        |
| MECANISMOS                                           | CONDENA CON DESBLOQUEO EXTERIOR                                            | CONDENA CON DESBLOQUEO EXTERIOR                                            | ---                                                                        | ---                                                                        | CERRADURA AMBOS LADOS                                                      |

PUERTAS INTERIORES (MADERA)

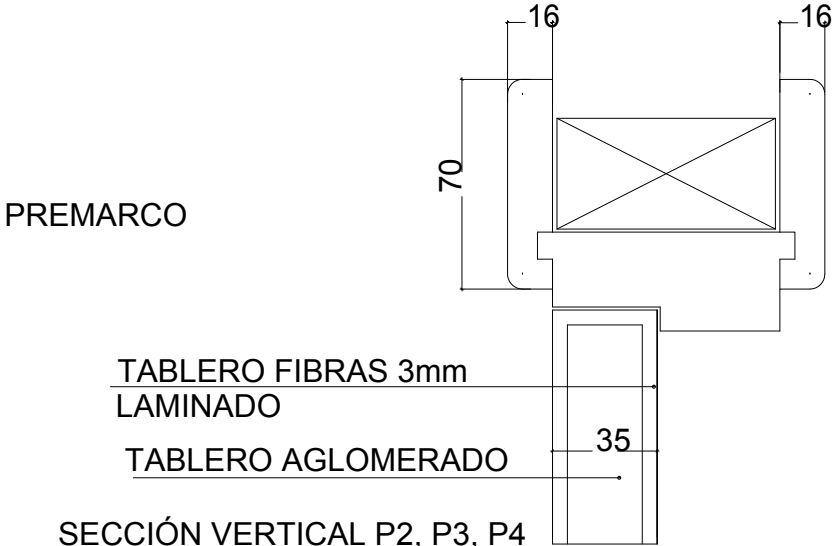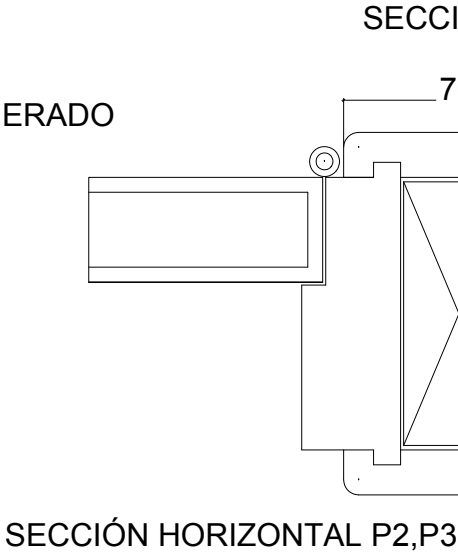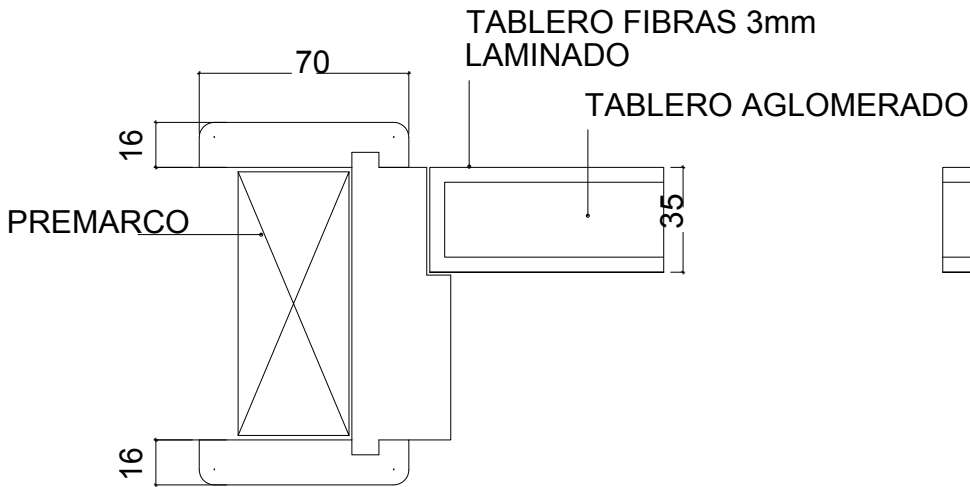

COAVN

COLEGIO OFICIAL DE INGENIEROS DE NAVARRA

VERIFICABLE EN [www.coavn.org/verificacion](http://www.coavn.org/verificacion)

VERIFICABLE EN [www.coavn.org/verificacion](http://www.coavn.org/verificacion)

dfef7f3113c

EXP

FECHA DATA

17/10/2022


VISADO BISATUA

NAVARRA

| plano                                                             | escala                   | título   |
|-------------------------------------------------------------------|--------------------------|---|
| PROPUESTA. MEMORIA DE CARPINTERÍA CARPINTERÍA INTERIOR y DETALLES | e. 1/100                 | CENTRO RURAL DE ATENCIÓN DIURNA PARA PERSONAS MAYORES EN ACEDO, NAVARRA CARR. LOS ARCOS,14. ACEDO, NAVARRA PARCELA 140, POLIGONO 4. C.P. 31.282 |
| código MCI.01                                                     | revisión R00             | propiedad AYUNTAMIENTO DEL DISTRITO DE MENDEZA C. DE ARRIBA Nº 1, 31.280. MENDEZA                                                               |
| Arquitecto: Daniel Azpilicueta Fernández de las Heras             | COAVN nº 4501            | www.azp-arquitectura.com   |
| Consultoría: Ingeniería Hobeki                                    | fase: PROY. DE EJECUCION |   |



Este plano es copia del original, propiedad del arquitecto redactor. Su uso total o parcial, así como cualquier reproducción o cesión a terceros, requerirá la autorización expresa de su autor, quedando prohibida cualquier modificación total o parcial del mismo.

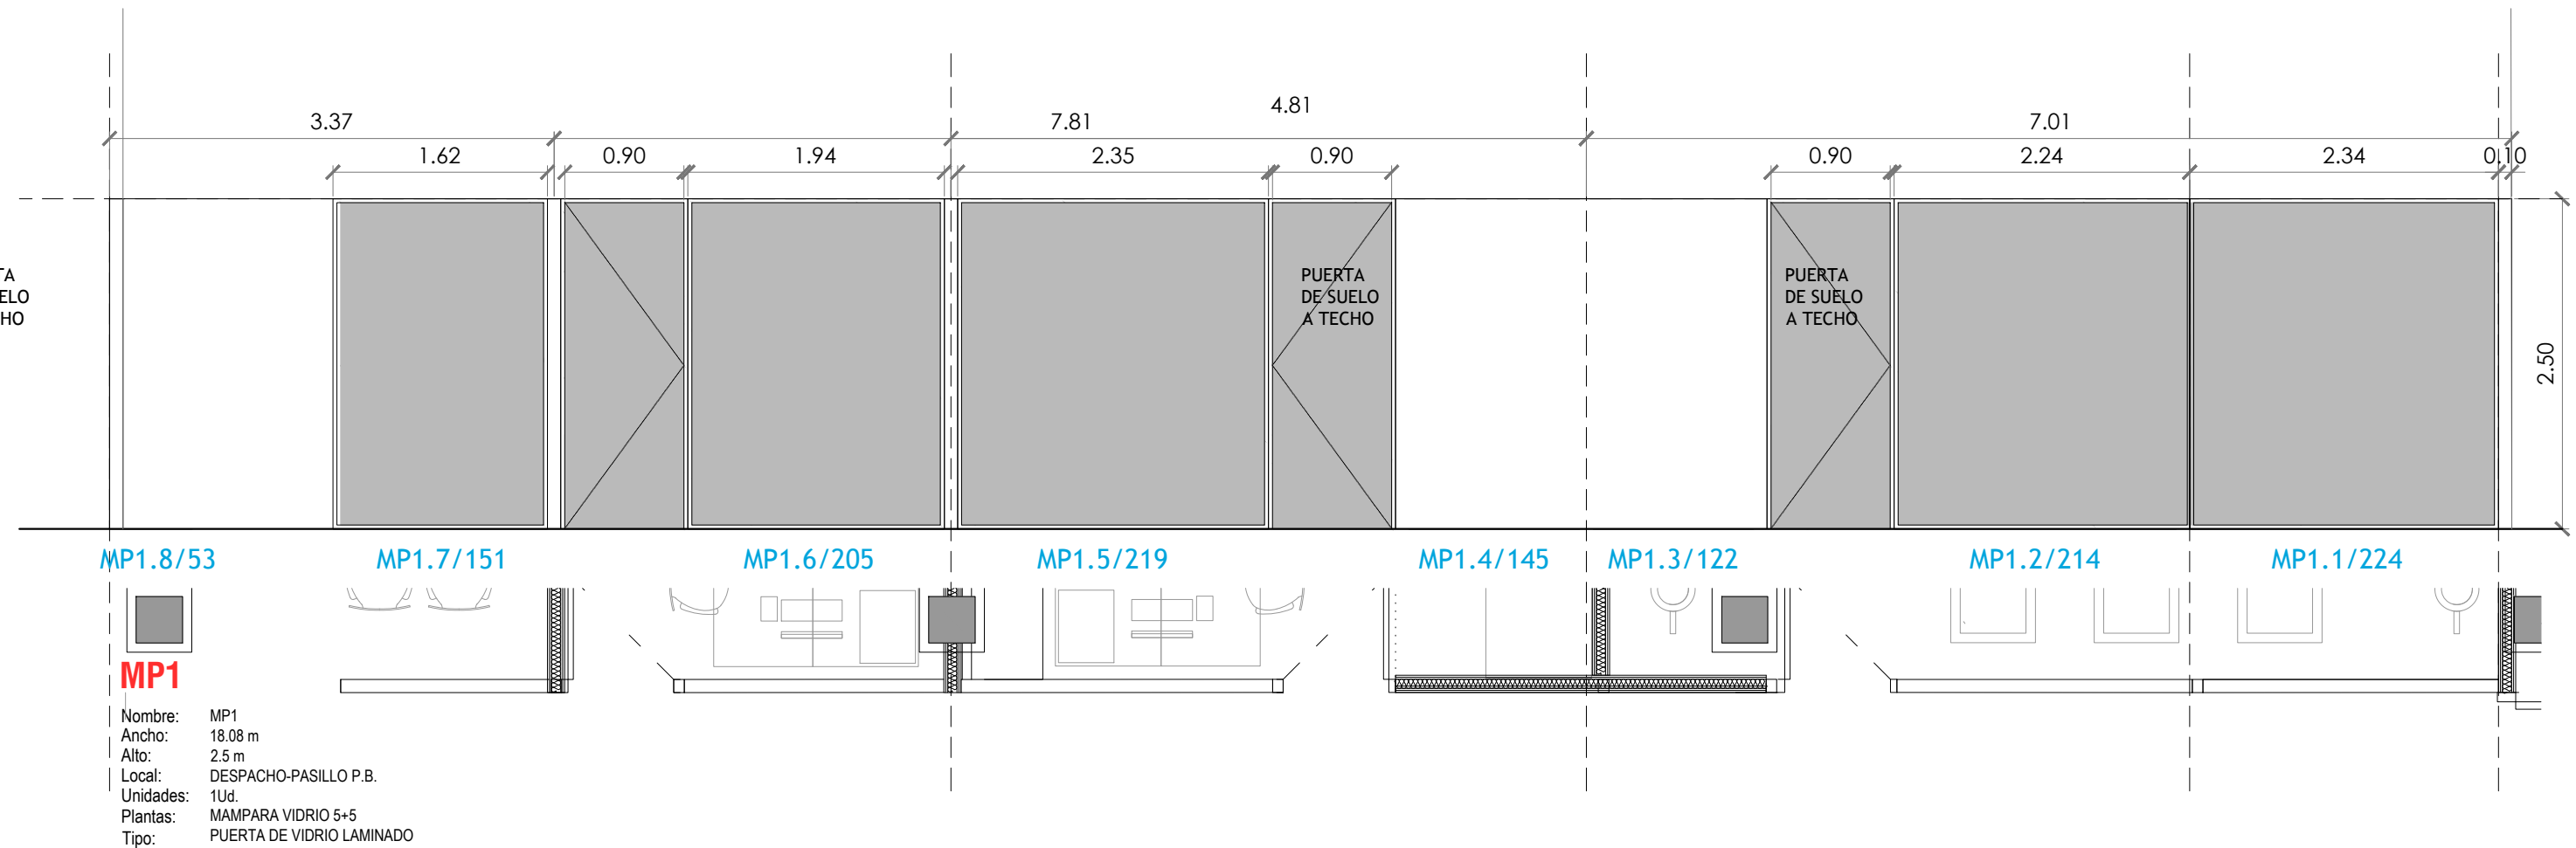





## CARPINTERÍAS EXTERIORES

| TIPO                                                           | V1   | V2   | V3   | V4   | V5   | V6   |
|----------------------------------------------------------------|---|---|---|---|---|---|
| NÚMERO TOTAL                                                   | 7   | 5   | 2   | 1   | 1   | 1   |
| ESQUEMA                                                        |   |   |   |   |   |   |
| COTAS<br>( LUCES DE HOJAS )<br>( MEDIDAS A COMPROBAR EN OBRA ) | HUECO A PREMARCO MAD.= 0.70 x 0.80   | H= 1.70 x 0.80   | H= 2.20 x 2.10   | H= 2.80 x 2.10   | H= 2.60 x 1.55   | H= 1.92 x 2.10   |
| SERIE CARPINTERÍA                                              | PVC Schüco Serie Living, 82mm 7 Camaras, Uf=0,96                                                                                            | PVC Schüco Serie Living, 82mm 7 Camaras, Uf=0,96                                                                                             | PVC Schüco Serie Living, 82mm 7 Camaras, Uf=0,96                                                                                                 | PVC Schüco Serie Living, 82mm 7 Camaras, Uf=0,96                                                                                                 | PVC Schüco Serie Living, 82mm 7 Camaras, Uf=0,96                                                                                             | PVC Schüco Serie Living, 82mm 7 Camaras, Uf=0,96                                                                                                 |
| MARCO                                                          | PVC LACADO RAL ESTÁNDAR<br>ROT. PUENTE TERMICO> 12 mm                                                                                       | PVC LACADO RAL ESTÁNDAR<br>ROT. PUENTE TERMICO> 12 mm                                                                                        | PVC LACADO RAL ESTÁNDAR<br>ROT. PUENTE TERMICO> 12 mm                                                                                            | PVC LACADO RAL ESTÁNDAR<br>ROT. PUENTE TERMICO> 12 mm                                                                                            | PVC LACADO RAL ESTÁNDAR<br>ROT. PUENTE TERMICO> 12 mm                                                                                        | PVC LACADO RAL ESTÁNDAR   |
| HOJA                                                           | e=80 mm<br>PVC LACADO RAL ESTÁNDAR+ VIDRIO                                                                                                  | e=80 mm<br>PVC LACADO RAL ESTÁNDAR+ VIDRIO                                                                                                   | ALUM. LACADO RAL ESTÁNDAR (RPT) + VIDRIO   | ALUM. LACADO RAL ESTÁNDAR (RPT) + VIDRIO   | ALUM. LACADO RAL ESTÁNDAR (RPT) + VIDRIO   | ALUM. LACADO RAL ESTÁNDAR (RPT) + VIDRIO   |
| UBICACION                                                      | Cuartos humedos   | Sala actividades y terapia. Cocina y sala de estar                                                                                           | Sala de estar   | Sala de estar   | Vestíbulo acceso   | Sala de estar   |
| PROTECCION                                                     | MANILLA ALUMINIO   | MANILLA ALUMINIO   | MANILLA ALUMINIO   | MANILLA ALUMINIO   | FIJO   | CORREDERA ELEVABLE - MANILLA ALUMINIO   |
| PINTURA/COLOR                                                  | RAL ESTANDAR   | RAL ESTANDAR   | RAL ESTANDAR   | RAL ESTANDAR   | RAL ESTANDAR   | RAL ESTANDAR   |
| VIDRIO                                                         | VIDRIO TRIPLE ext. 4 mm. +16ARG. +4+18 ARGON int. 4 mm.<br>TRASLUCIDO, BAJO EMISIVO, Ug=0,59<br>esp. total vidrio 46 mm, FACTOR SOLAR 52,6% | VIDRIO TRIPLE ext. 4 mm. +16ARGON +4+18 ARGON int. 4 mm.<br>TRASLUCIDO, BAJO EMISIVO, Ug=0,59<br>esp. total vidrio 46 mm, FACTOR SOLAR 52,6% | VIDRIO TRIPLE ext. 4+4 mm. +16ARGON +4+18 ARGON int. 3+3 mm.<br>TRASLUCIDO, BAJO EMISIVO, Ug=0,59<br>esp. total vidrio 52 mm, FACTOR SOLAR 52,6% | VIDRIO TRIPLE ext. 4+4 mm. +16ARGON +4+18 ARGON int. 3+3 mm.<br>TRASLUCIDO, BAJO EMISIVO, Ug=0,59<br>esp. total vidrio 52 mm, FACTOR SOLAR 52,6% | VIDRIO TRIPLE ext. 4 mm. +16ARGON +4+18 ARGON int. 4 mm.<br>TRASLUCIDO, BAJO EMISIVO, Ug=0,59<br>esp. total vidrio 46 mm, FACTOR SOLAR 52,6% | VIDRIO TRIPLE ext. 4+4 mm. +16ARGON +4+18 ARGON int. 3+3 mm.<br>TRASLUCIDO, BAJO EMISIVO, Ug=0,59<br>esp. total vidrio 52 mm, FACTOR SOLAR 52,6% |
| OSCURECIMIENTO                                                 | PERSIANA MOTOR. ENROLLABLE. CAJÓN EXTERIOR                                                                                                  | PERSIANA MOTOR. ENROLLABLE. CAJÓN EXTERIOR                                                                                                   | PERSIANA MOTOR. APILABLE, ORIENTABLE. CAJÓN EXTERIOR                                                                                             | PERSIANA MOTOR. APILABLE, ORIENTABLE. CAJÓN EXTERIOR                                                                                             | PERSIANA MOTOR. ENROLLABLE. CAJÓN EXTERIOR                                                                                                   | PERSIANA MOTOR. ENROLLABLE. CAJÓN EXTERIOR   |

| TIPO                                                           | PG1   | RV1                                                       |
|----------------------------------------------------------------|---|-----------------------------------------------------------|
| NÚMERO TOTAL                                                   | 1   | 1                                                         |
| ESQUEMA                                                        |   |                                                           |
| COTAS<br>( LUCES DE HOJAS )<br>( MEDIDAS A COMPROBAR EN OBRA ) | H= 2.50 x 2.50   | H= 0.80 x 0.80                                            |
| SERIE CARPINTERÍA                                              | PUERTA GARAJE   | REJILLA VENTILACIÓN                                       |
| MARCO                                                          | PERCERCO $\varnothing$ 40 x 20 Fe ESMALTADO<br>CERCO $\varnothing$ 80 x 40 Fe ESMALTADO<br>GUARNICION $\varnothing$ 30 . 4 | ---                                                       |
| HOJA                                                           | ESPESOR<br>HOJA<br>CANTOS<br>PUERTA ENROLLABLE O SECCIONAL<br>ACABADO EXT. RAL 7016<br>MOTORIZADA CON MANDO REMOTO         | PERFILES DE ACERO LAMINADO EN FRIO<br>LACADO RAL ESTÁNDAR |
| UBICACION                                                      | Puerta Aparcam/instalac.<br>Planta Baja                                                                                    | Aparcamiento                                              |
| PROTECCION                                                     | CIERRE REMOTO Y MANUAL CON LLAVE                                                                                           | ---                                                       |
| PINTURA/COLOR                                                  | RAL ESTANDAR   | RAL ESTANDAR                                              |
| VIDRIO                                                         | ---   | ---                                                       |
| OSCRECIMIENTO                                                  | ---   | ---                                                       |


|   |  |                                                                                                 |   |                                          |
|---|--|-------------------------------------------------------------------------------------------------|---|------------------------------------------|
| <p><b>piano</b></p> <p>PROPUESTA. MEMORIA DE CARPINTERÍA<br/>CARPINTERÍA EXTERIOR</p> <p><b>código</b><br/><b>MCE.05</b></p> <p><b>revisión</b><br/><b>R00</b></p> <p>Arquitecto: Daniel Azpilicueta Fernández de las Heras<br/>Consultoría: Ingeniería Hobeki</p> |  | <p><b>escala</b></p> <p>e. 1/100</p> <p>15.09.2020</p> <p><b>fecha</b></p> <p>COAVN nº 4501</p> | <p><b>título</b></p> <p>CENTRO RURAL DE ATENCIÓN DIURNA PARA PERSONAS MAYORES EN ACEDO, NAVARRA<br/>CARR. LOS ARCOS, 14. ACEDO, NAVARRA PARCELA 140, POLIGONO 4. C.P. 31.282</p> <p><b>propiedad</b></p> <p>AYUNTAMIENTO DEL DISTRITO DE MENDAZA<br/>C. DE ARRIBA Nº 1, 31.280. MENDAZA</p> <p><b>fase:</b> PROY. DE EJECUCION</p> <p></p> <p>www.azp-arquitectura.com</p> | <p><b>AZP</b> arquitectura y paisaje</p> |
|---|--|-------------------------------------------------------------------------------------------------|---|------------------------------------------|



Este plano es copia del original, propiedad del arquitecto redactor. Su uso total o parcial, así como cualquier reproducción o cesión a terceros, requerirá la autorización expresa de su autor, quedando prohibida cualquier modificación total o parcial del mismo.



**COLEGIO OFICIAL DE ARQUITECTOS VASCO-NAVARRA**  
**EUSKAL HERRIKO ARQUITECTOEN ELBARRAO ORZIALA**  
**NAVARRA**

|                                                                |   |
|----------------------------------------------------------------|---|
| TIPO                                                           | MCORT1   |
| NÚMERO TOTAL                                                   | 1   |
| ESQUEMA                                                        | SEGÚN DESPIECE   |
| COTAS<br>( LUCES DE HOJAS )<br>( MEDIDAS A COMPROBAR EN OBRA ) | MCORT1.1= 5.31 x 2.47M.<br>MCORT1.2= 5.65 x 2.47M.<br>MCORT1.3= 5.65 x 2.47M.                                                                    |
| SERIE CARPINTERÍA                                              | MURO CORTINA CORTIZO TP-52+VENTANAS COR 70 HI   |
| MARCO                                                          | MURO CORTINA SISTEMA CORTIZO TP-52, Uf<1<br>ROT. PUENTE TERMICO> 12 mm                                                                           |
| HOJA                                                           | ALUMINIO RAL ESTÁNDAR+ VIDRIO   |
| UBICACION                                                      | PORCHE SUR   |
| PROTECCION                                                     | MANILLA ALUMINIO   |
| PINTURA/COLOR                                                  | LACADO ESTÁNDAR RAL 7016 O SIMILAR   |
| VIDRIO                                                         | VIDRIO TRIPLE ext. 4+4 mm. +16ARGON +4+14 ARGON int. 3+3 mm.<br>EXTRACLARO, BAJO EMISIVO, Ug=0,59<br>esp. total vidrio 46 mm, FACTOR SOLAR 52,6% |
| OSCURRECIMIENTO                                                | PERSIANA REPLEGABLE, ORIENTABLE. CAJÓN EXTERIOR                                                                                                  |

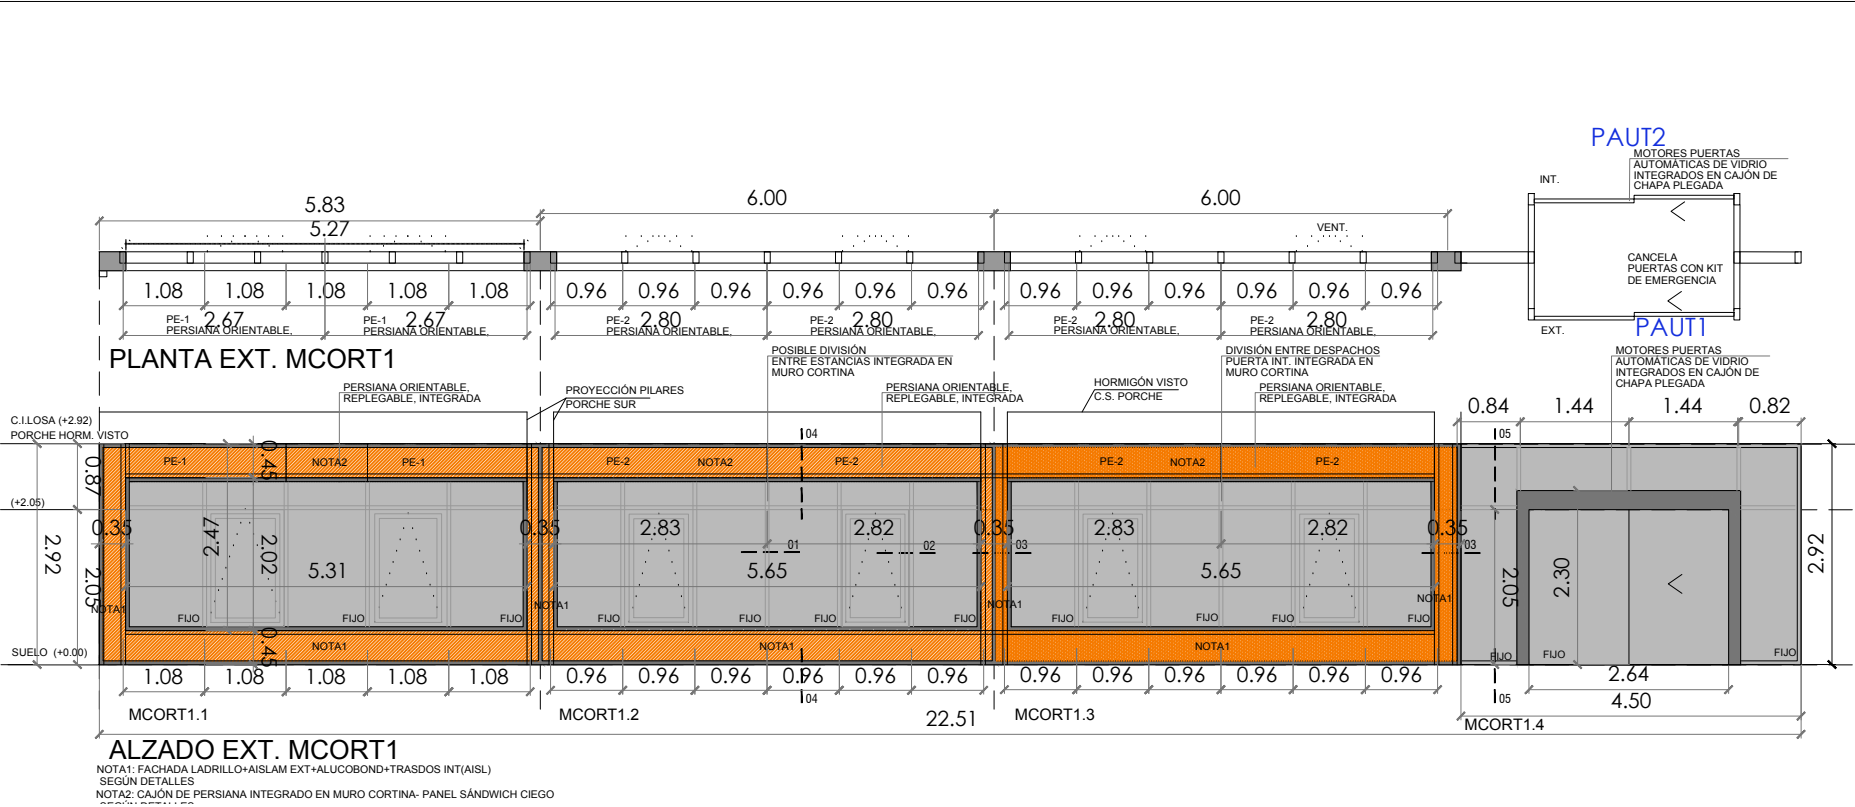

|   |
|---|
| MCORT 1.4 (CON 2 P.AUT)   |
| CONTIENE 2 P. AUTOM.   |
| SEGÚN DESPIECE   |
| MCORT1.4= 4.50 x 2.92M.   |
| MURO CORTINA CORTIZO TP-52+VENTANAS COR 70 HI<br>PUERTA CORREDERA AUTOMÁTICA, TIPO CORTIZO MILENIUM 2000                                     |
| MOTORES INTEGRADOS EN SISTEMA DE MURO CORTINA<br>Y CAJÓN DE CHAPA PLEGADA, SEGÚN ALZADOS<br>MURO CORTINA SISTEMA CORTIZO CORTIZO TP-52, Uf<1 |
| ALUMINIO RAL ESTÁNDAR+ VIDRIO   |
| CANCELA CORTAVIENTOS   |
| LACADO ESTÁNDAR RAL 7016 O SIMILAR   |
| VIDRIO STADIP O TEMPLADO PROPIO DEL SISTEMA                                                                                                  |
| PERSIANA DE SEGURIDAD ENROLLABLE EN PUERTA EXTERIOR<br>MOTORIZADA. CON CIERRE DE SEGURIDAD                                                   |

|                                                                |   |
|----------------------------------------------------------------|---|
| TIPO                                                           | MCORT2   |
| NÚMERO TOTAL                                                   | 1   |
| ESQUEMA                                                        | SEGÚN DESPIECE   |
| COTAS<br>( LUCES DE HOJAS )<br>( MEDIDAS A COMPROBAR EN OBRA ) | MCORT2.1= 4.35 x 2.47M.<br>MCORT2.2= 1.53 x 2.47M.                                                                                               |
| SERIE CARPINTERÍA                                              | MURO CORTINA CORTIZO TP-52+VENTANAS COR 70 HI   |
| MARCO                                                          | MURO CORTINA SISTEMA CORTIZO TP-52, Uf<1<br>ROT. PUENTE TERMICO> 12 mm                                                                           |
| HOJA                                                           | ALUMINIO RAL ESTÁNDAR+ VIDRIO   |
| UBICACION                                                      | COMEDOR, FACHADA ESTE   |
| PROTECCION                                                     | MANILLA ALUMINIO   |
| PINTURA/COLOR                                                  | LACADO ESTÁNDAR RAL 7016 O SIMILAR   |
| VIDRIO                                                         | VIDRIO TRIPLE ext. 4+4 mm. +16ARGON +4+14 ARGON int. 3+3 mm.<br>EXTRACLARO, BAJO EMISIVO, Ug=0,59<br>esp. total vidrio 46 mm, FACTOR SOLAR 52,6% |
| OSCURRECIMIENTO                                                | PERSIANA REPLEGABLE, ORIENTABLE. CAJÓN EXTERIOR                                                                                                  |

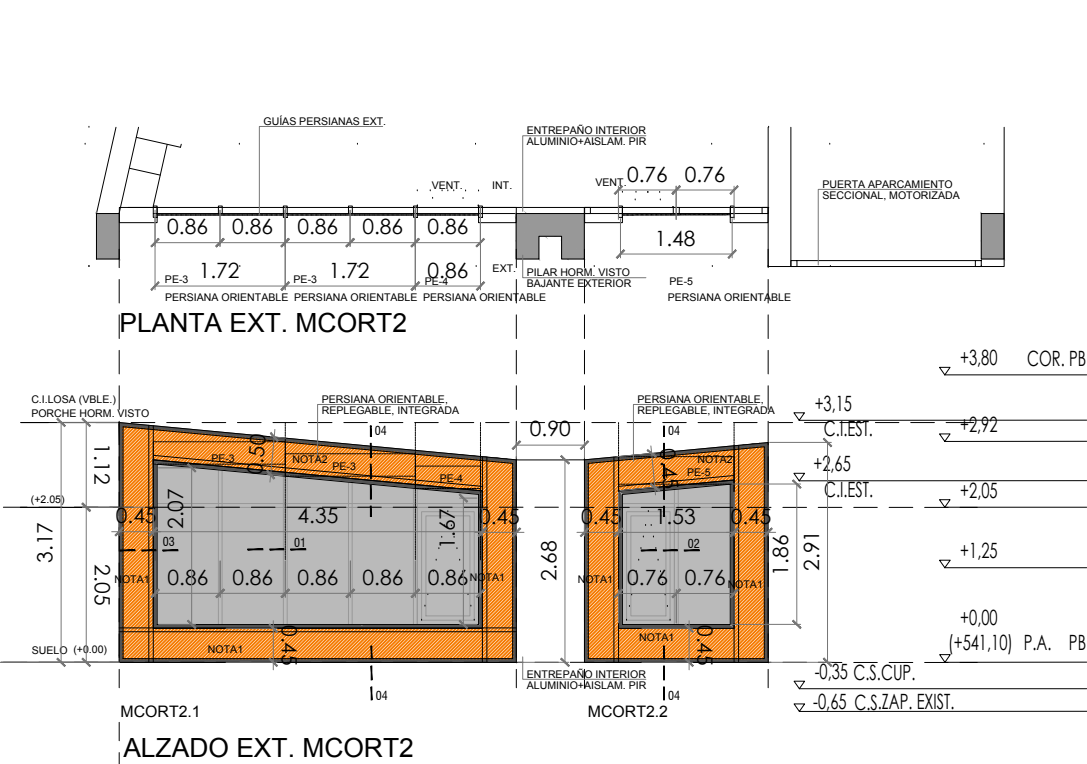

|                                                                                         |                          |   |
|-----------------------------------------------------------------------------------------|--------------------------|---|
| plano                                                                                   | escala                   | título   |
| PROPUESTA. MEMORIA DE CARPINTERÍA<br>CARPINTERÍA EXTERIOR. MURO CORTINA 1               | e. 1/100                 | CENTRO RURAL DE ATENCIÓN DIURNA PARA PERSONAS MAYORES EN ACEDO, NAVARRA<br>CARR. LOS ARCOS,14. ACEDO, NAVARRA PARCELA 140, POLIGONO 4. C.P. 31.282 |
| código                                                                                  | revisión                 | propiedad   |
| MCE.06                                                                                  | R00                      | AYUNTAMIENTO DEL DISTRITO DE MENDAZA<br>C. DE ARRIBA Nº 1, 31.280. MENDAZA                                                                         |
| Arquitecto: Daniel Azpilicueta Fernández de las Heras<br>Consultoría: Ingeniería Hobeki | fecha                    | www.azp-arquitectura.com   |
|                                                                                         | fase: PROY. DE EJECUCION |   |



Este plano es copia del original, propiedad del arquitecto redactor. Su uso total o parcial, así como cualquier reproducción o cesión a terceros, requerirá la autorización expresa de su autor, quedando prohibida cualquier modificación total o parcial del mismo.

COAVN

COLEGIO OFICIAL DE INGENIEROS DE NAVARRA

VERIFICABLE EN [www.coavn.org/verificacion](http://www.coavn.org/verificacion)

EXP

FECHA DATA

17/10/2022

CSV


VERIFICABLE EN [www.coavn.org/verificacion](http://www.coavn.org/verificacion)

VISADO

BISATUA

NAVARRA

VERIFICABLE EN [www.coavn.org/verificacion](http://www.coavn.org/verificacion)

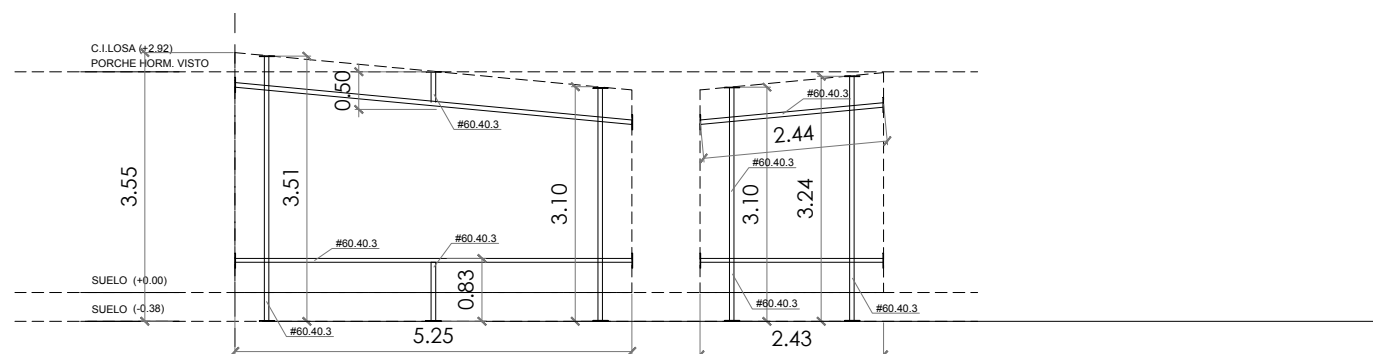

|   |               |            |
|---|---------------|------------|
| COLEGIO OFICIAL<br>VASCÓ-NABARRO   | EXP           | N2022A1014 |
| EUSAL HERRIKO<br>ERANSKO ETZAILA   | FECHA<br>DATA | 17/10/2022 |
| COA <sup>ON</sup>   | CSV           | dfe7f3113c |
| VISADO<br>BISATUA   |               |            |
| Verificable en <a href="http://www.coaon.org/verificacion">www.coaon.org/verificacion</a><br><a href="http://www.coaon.org/verificacion">www.coaon.org/verificacion</a> |               |            |

|   |  |                                                                                                |   |                                          |
|---|--|------------------------------------------------------------------------------------------------|---|------------------------------------------|
| <p><b>plano</b></p> <p>PROPUESTA: MEMORIA DE METALISTERÍA<br/>DETALLES MURO CORTINA</p> <p><b>código</b><br/><b>MR.01</b></p> <p><b>revisión</b><br/><b>R00</b></p> <p>Arquitecto: Daniel Azpilicueta Fernández de las Heras<br/>Consultoría: Ingeniería Hobeki</p> |  | <p><b>escala</b></p> <p>e. 1/75</p> <p>15.09.2020</p> <p><b>fecha</b></p> <p>COAVN nº 4501</p> | <p><b>título</b></p> <p>CENITRO RURAL DE ATENCIÓN DIURNA PARA PERSONAS MAYORES EN ACEDO, NAVARRA<br/>CARR. LOS ARCOS,14. ACEDO, NAVARRA PARCELA 140, POLIGONO 4. C.P. 31.282</p> <p><b>propiedad</b></p> <p>AYUNTAMIENTO DEL DISTRITO DE MENDAZA<br/>C. DE ARRIBA Nº 1, 31.280. MENDAZA</p> <p><b>fase:</b> PROY. DE EJECUCION</p> <p></p> <p><a href="http://www.azp-arquitectura.com">www.azp-arquitectura.com</a></p> | <p><b>AZP</b> arquitectura y paisaje</p> |
|---|--|------------------------------------------------------------------------------------------------|---|------------------------------------------|



Este plano es copia del original, propiedad del arquitecto redactor. Su uso total o parcial, así como cualquier reproducción o cesión a terceros, requerirá la autorización expresa de su autor, quedando prohibida cualquier modificación total o parcial del mismo.