

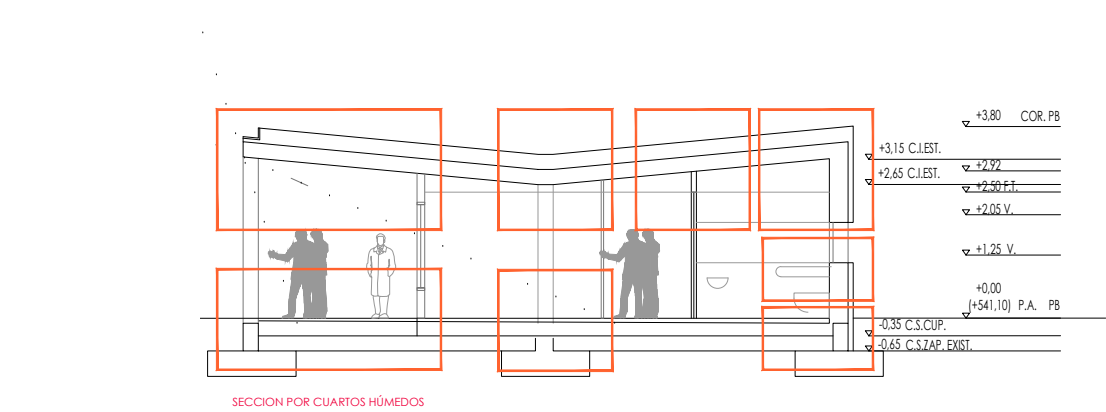
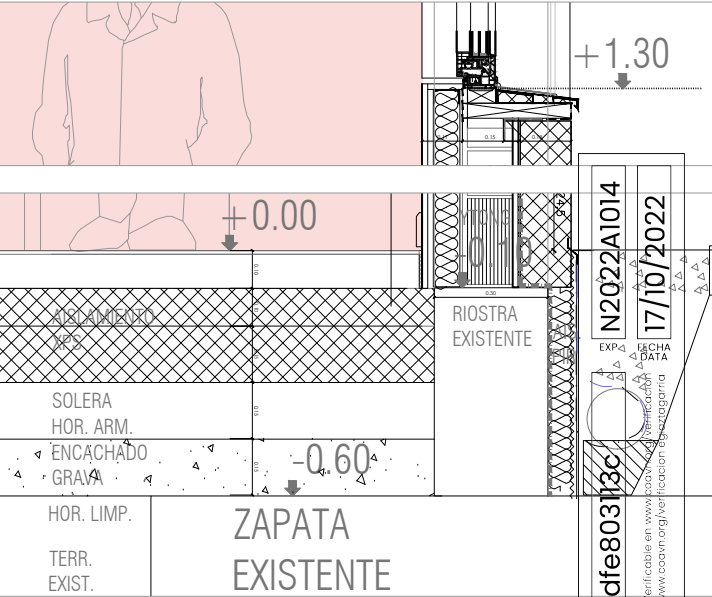
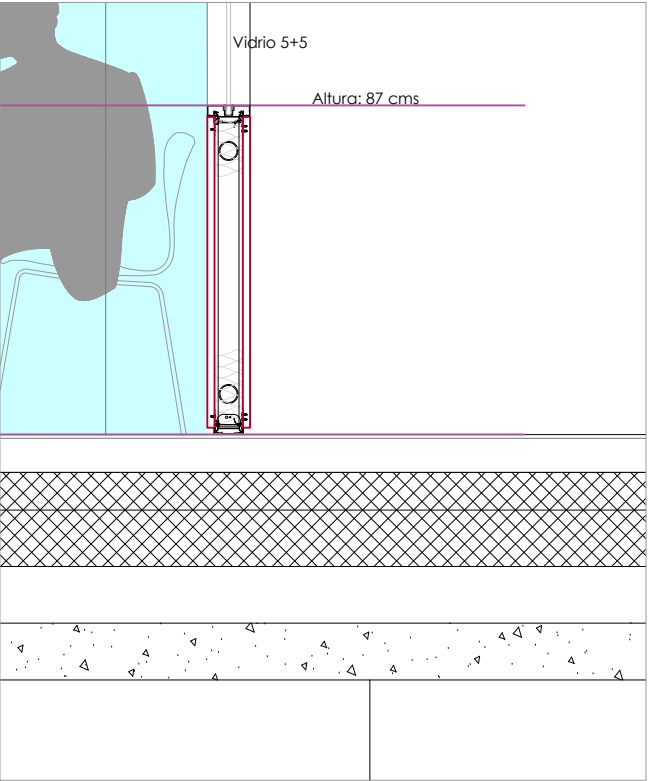
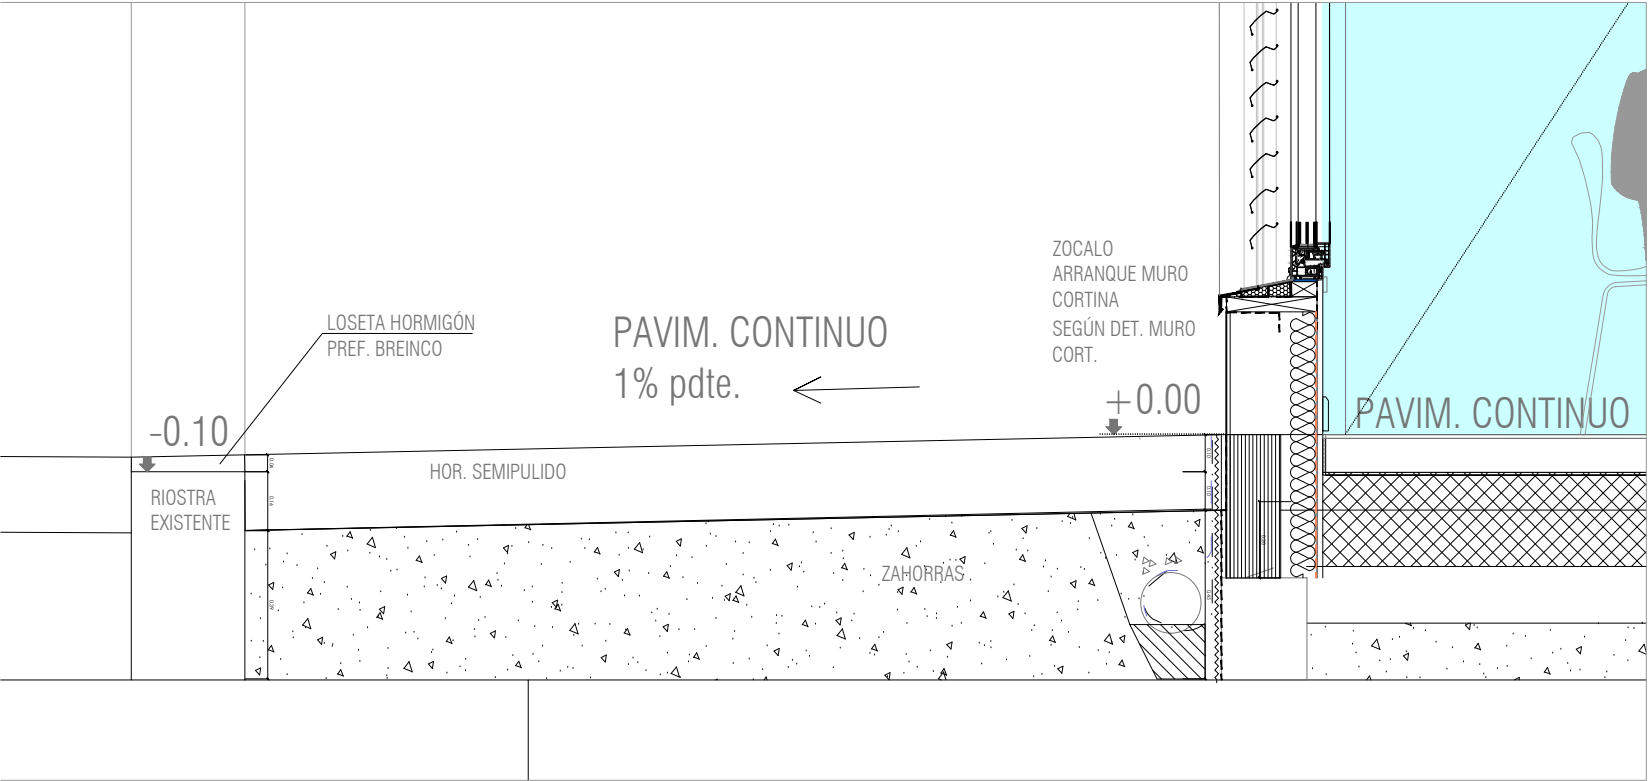
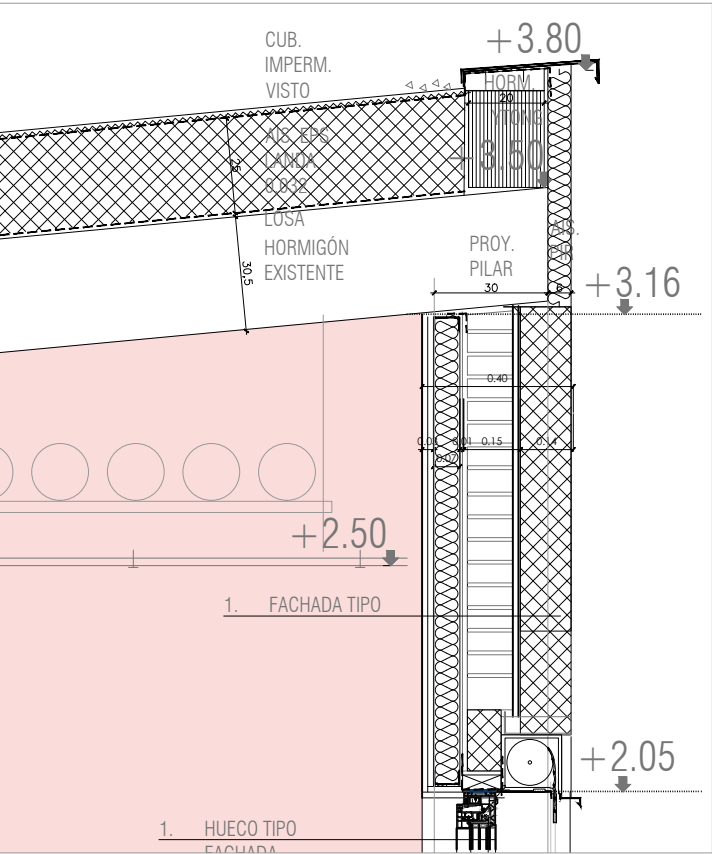
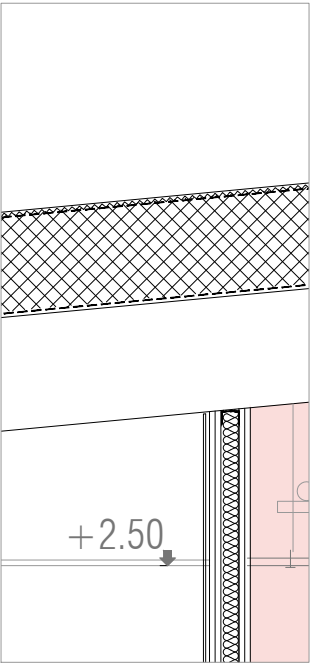


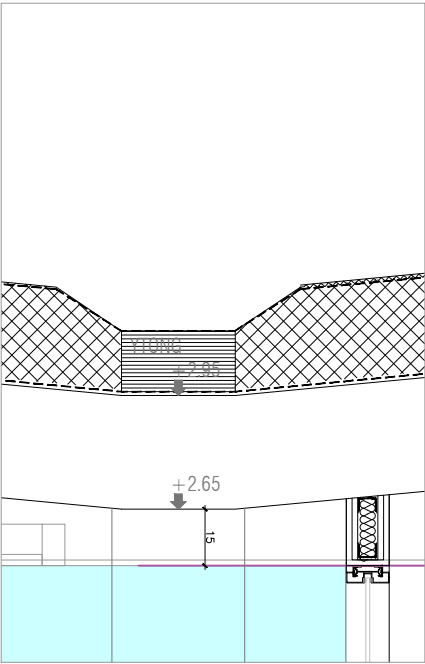






SECCION s1 e.1/150

plano	escala	titulo
SECCIÓN CONSTRUCTIVA	e. 1/20	CENTRO RURAL DE ATENCIÓN DIURNA PARA PERSONAS MAYORES EN ACEDO, NAVARRA, CARR. LOS ARCOS, 14. ACEDO, NAVARRA PARCELA 140, POLIGONO 4. C.P. 31.282
código	revisión	propiedad
SC.02	R00	AYUNTAMIENTO DEL DISTRITO DE MENDAZA, C. DE ARRIBA Nº 1, 31.280. MENDAZA
Arquitecto: Daniel Azpilicueta Fernández de las Heras	COAVN nº 4501	www.azp-arquitectura.com
Consultoría: Ingeniería Hobeki		

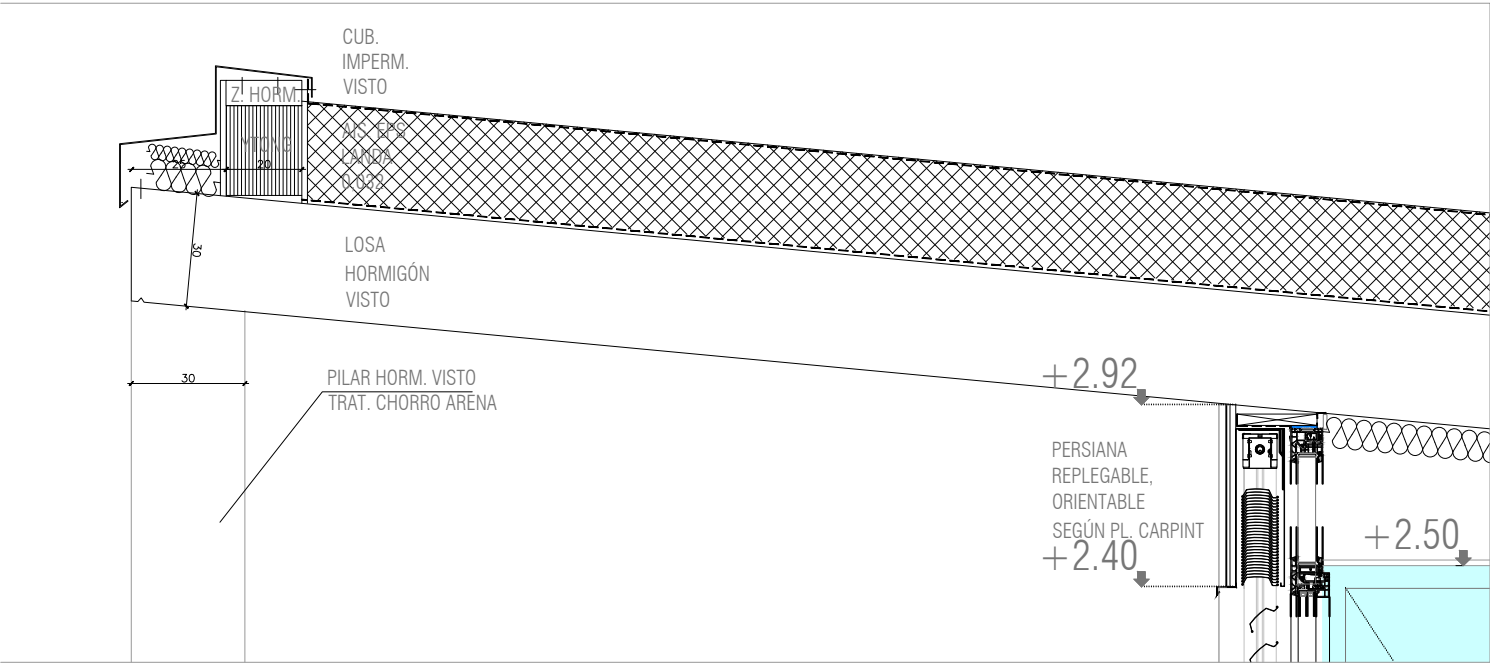

Este plano es copia del original, propiedad del arquitecto redactor. Su uso total o parcial, así como cualquier reproducción o cesión a terceros, requerirá la autorización expresa de su autor, quedando prohibida cualquier modificación total o parcial del mismo.

COAVN
VISADO
BISATUA
NAVARRA
COAVN
dfe80313c
N2022A1014
17/10/2022
EXP. D. L. CHA. DATA

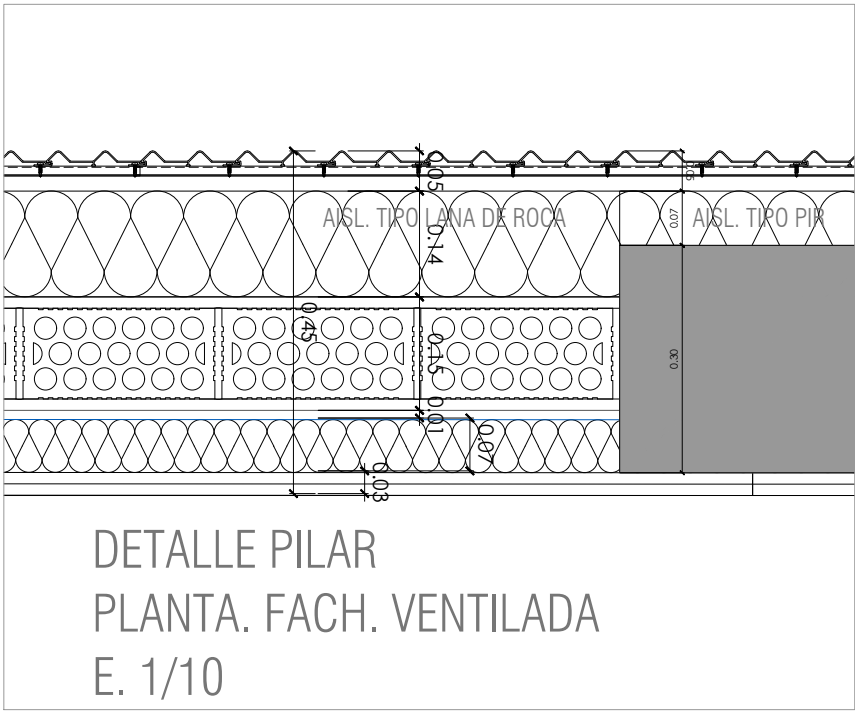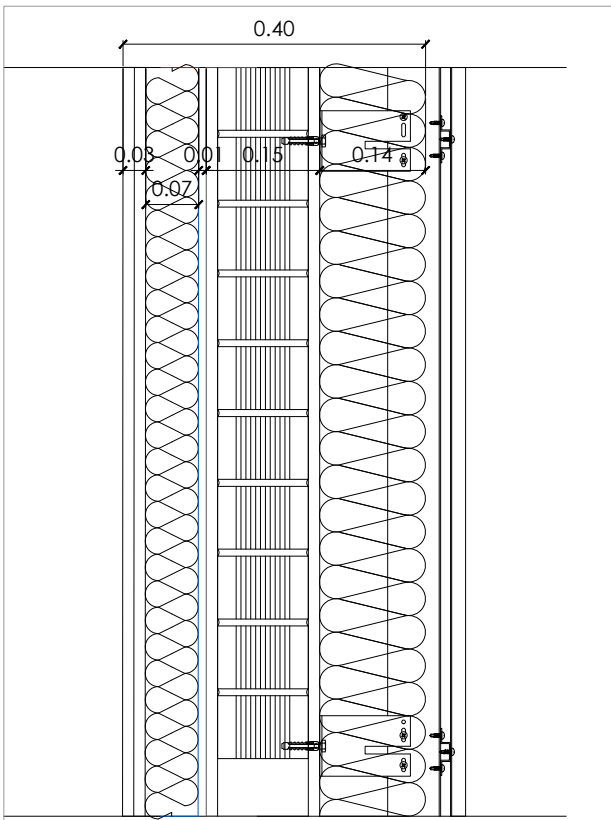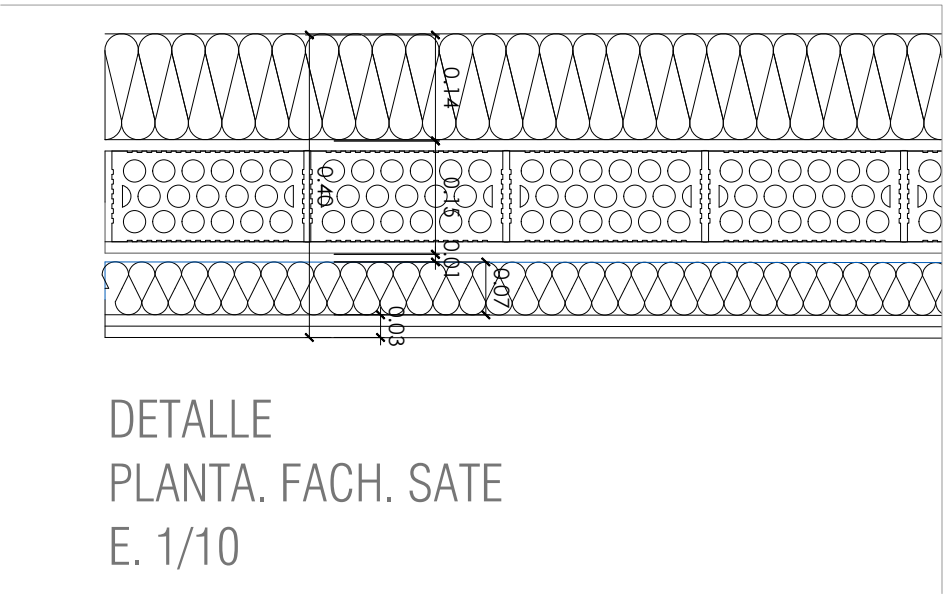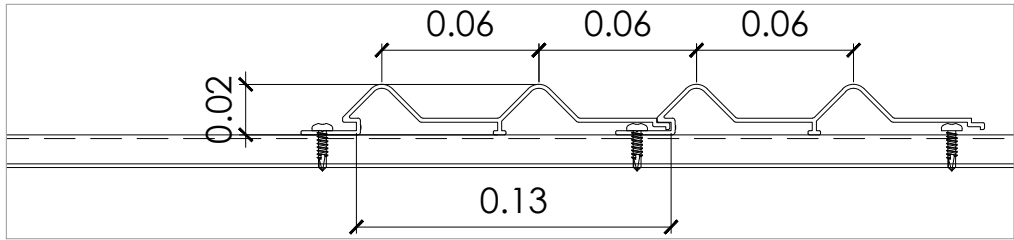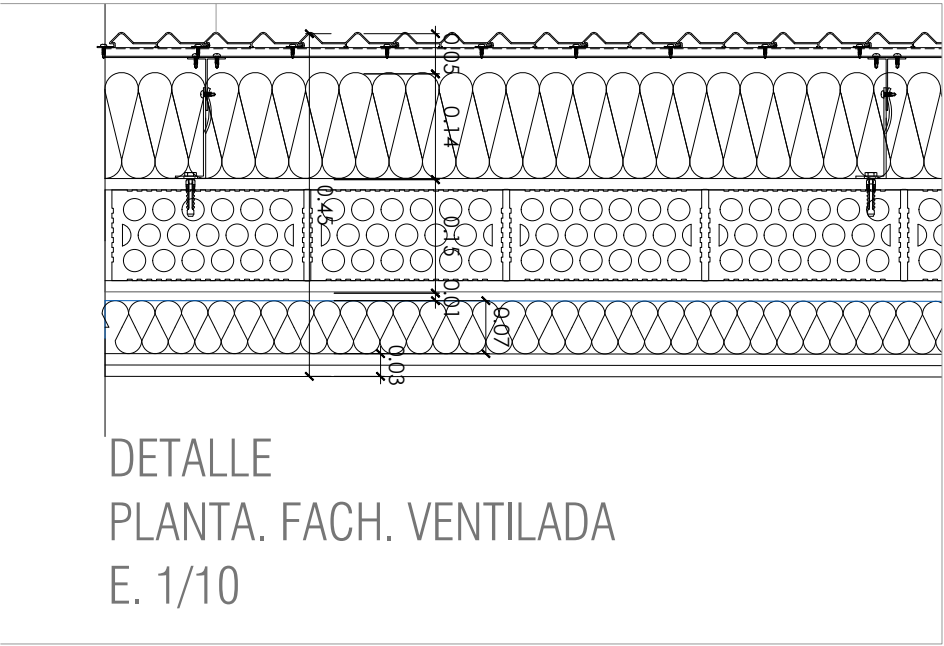

1.FACHADA TIPO
- FACHADA GENERAL TIPO SATE E. 14 CMS. FACHADA VENTILADA EN MURO OBLICUO DEL ACCESO CONFORMADA POR PANELES DE ALUMINIO TIPO FALKIT VALLE DEL JERTE, ESP. MEDIO 1,6 MM, AISLAMIENTO EXTERIOR
CONDUCTIVIDAD TÉRMICA $\lambda=0,034 \text{ W/mK}$
- PROYECTADO O ENFOSCADO DE MORTERO HIDRÓFUGO EXTERIOR E:15MM. $\lambda=0,8 \text{ W/mK}$
 $\lambda=0,9 \text{ W/mK}$
- LEVANTE DE LADRILLO MACIZO PERFORADO DE MEDIA ASTA E:11,5CM.
- PROYECTADO DE YESO HERMÉTICO, E:1,5CM.* $\lambda=0,8 \text{ W/mK}$
- TRASDOSADO DE DOBLE PLACA DE YESO LAMINADO DE 15MM AUTOPORTANTE SOBRE PERFILERA DE 70mm. SEPARADA DE LA FÁBRICA. BANDAS ELÁSTICAS Y SELLADO INFERIOR Y SUPERIOR. CON AISLAMIENTO DE LANA MINERAL CONDUCTIVIDAD TÉRMICA $\lambda=0,032 \text{ W/mK}$

NOTAS:
* TRATAMIENTO INTERIOR DE HERMETICIDAD EN LOS ENCUENTROS DE LOS CERRAMIENTOS CON LOS ELEMENTOS ESTRUCTURALES PREVIO AL GUARNECIDO Y ENLUCIDO DE YESO MEDIANTE BANDAS ADHESIVAS INTERIORES MOD. FENTRIM-20 150MM DE LA CASA SIGA. MANCHADO DE MORTERO PREVIO A LA COLOCACIÓN DE LAS BANDAS DE HERMETICIDAD.

2.SOLUCIÓN DE SOLERA (DE ARRIBA HACIA ABAJO):
-PAVIMENTO DE PVC, CON ESPUMA AISLANTE, REACCIÓN A FUEGO, SEGÚN CTE. RES. PUBLICO
- SOLERA SILÍCEA CON FLUDIFICANTE Y ARMADO CON FIBRAS ANTIRRETRACCIÓN.
-CAPA DE MORTERO DE ES.P 10 CMS SOBRE AISLAMIENTO DE XPS.
-AISLAMIENTO RIGIDO MACHIHEMBRADO, E. 25 CMS, TIPO XPS.
CONDUCTIVIDAD TÉRMICA $\Lambda=0,034 \text{ W/MK}$
- SOLERA DE HORMIGÓN ARMADO, E. 15CMS HERMÉTICA*
- LÁMINA DE POLIETILENO
- ENCACHADO DE GRAVA, E. MIN. 15 CMS
-LAMINA GEOTEXTIL SOBRE TERRENO EXISTENTE
NOTA: PARA EL CASO DE POSIBLES REDISTRIBUCIONES DE TABIQUERÍA, EL TABIQUE SE SUJETARÁ A LA SOLERA BAJO PAVIMENTO CONTINUO, PERMITIENDO CONTINUIDAD DE PAVIMENTO EN CASO DE MODIFICACIONES DE TABIQUERÍA O MAMPARAS.

3 CUBIERTA
- LÁMINA IMPERMEABLE VISTA, SISTEMA ADHERIDO A AISLAMIENTO (SIMILAR A CUBIERTAS DECK), COLOCADA SOBRE AISLAMIENTO RÍGIDO, DOBLE PROTECTOR DE AISLAMIENTO MEDIANTE LÁMINA GEOTEXTIL, AISLAMIENTO DE POLIESTIRENO EXTRUS. MACHIHEMBRADO EPS NEOPOR, SEGÚN PR. E:30 CM. CONDUCTIVIDAD TÉRMICA $\lambda=0,032 \text{ W/MK}$. LÁMINA GEOTEXTIL.
BORDES Y CANALÓN MEDIANTE BLOQUE YTONG E. 20 CMS, SOBRE BASE DE MORTERO
- ESTRUCTURA DE HORMIGÓN ARMADO TIPO LOSA, EJECUTADA EN FASE 1 (BARR. HERMÉTICA)
- FALSO TECHO DE PLACAS DE YESO LAMINADO SUSP. MEDIANTE PERFILERÍA METÁLICA EN CUARTOS HÚMEDOS. TECHO REGISTRABLE HERAKLITH, LOSA DE HORM. VISTO SEGÚN PL. FALSO TECHO
- ACABADO PINTURA PLÁSTICA LISA (SEGÚN PL. FALSO TECHO)

4.HUECOS DE FACHADA
- CARPINTERÍA SOBRE PREMARCOS DE MADERA, E. 3 CMS
- ALFEIZAR DE CHAPA PLEGADA DE ACERO GALVANIZADO PRELACADO AL HORNO E:2MM SOBRE CHAPA PLEGADA DE ACERO GALVANIZADO CON TELA ANTIMPACTO
- CARPINTERÍA SISTEMA DE PVC SCHUCO LIVIG, SEGÚN PRESUPUESTO. FOLIADO ESTÁNDAR BICOLOR. ACABADO INTERIOR BLANCO.
- PERSIANAS APILABLES, ORIENTABLES DE LAMAS DE ALUMINIO LACADO ESTÁNDAR, MISMO ACABADO A CARPINTERÍA
- CAJÓN DE PERSIANA EXTERIOR MEDIANTE CHAPA PLEGADA DE ACERO GALVANIZADO.
- VIDRIOS: TRIPLE VIDRIO CON ARGÓN. SEGÚN PL. CARPINTERÍAS
COEFICIENTE DE TRANSMITANCIA TÉRMICA $U_g<0,55 \text{ W/m}^2\text{K}$
FACTOR SOLAR $g<0,53$ CON ESPACIADOR DE VIDRIO POLIMÉRICO (NO METÁLICO). SWISSPACER ULTIMATE
- TRASDOS INTERIOR PLADUR CON RECERCADO EN VENTANA Y TAPETA PERIMETRAL.

NOTAS:
* TRATAMIENTO EXTERIOR DE LA CARPINTERÍA A LA HERMETICIDAD PREVIO AL RASEO DE LA FACHADA MEDIANTE BANDAS ADHESIVAS EXTERIORES MOD. FENTRIM-2 150MM DE LA CASA SIGA.
** TRATAMIENTO INTERIOR DE LA CARPINTERÍA A LA HERMETICIDAD PREVIO AL PROYECTADO DE YESO MEDIANTE BANDAS ADHESIVAS INTERIORES MOD. FENTRIM-20 150MM DE LA CASA SIGA.
*** MANCHADO DE MORTERO PREVIO A LA COLOCACIÓN DE LAS BANDAS DE HERMETICIDAD





Det. fach. vent. s2

plano	escala	titulo
SECCIÓN CONSTRUCTIVA	e. 1/130	CENTRO RURAL DE ATENCIÓN DIURNA PARA PERSONAS MAYORES EN ACEDO, NAVARRA, CARR. LOS ARCOS,14. ACEDO, NAVARRA PARCELA 140, POLIGONO 4. C.P. 31.282
código	revisión	propiedad
SC.03	R00	AYUNTAMIENTO DEL DISTRITO DE MENDAZA C. DE ARRIBA Nº 1, 31.280. MENDAZA
Arquitecto: Daniel Azpilicueta Fernández de las Heras Consultoría: Ingeniería Hobeki	COAVN nº 4501	www.azp-arquitectura.com




Este plano es copia del original, propiedad del arquitecto redactor. Su uso total o parcial, así como cualquier reproducción o cesión a terceros, requerirá la autorización expresa de su autor, quedando prohibida cualquier modificación total o parcial del mismo.

TP - 52, COR 70 HI, MILLENIUM 2000

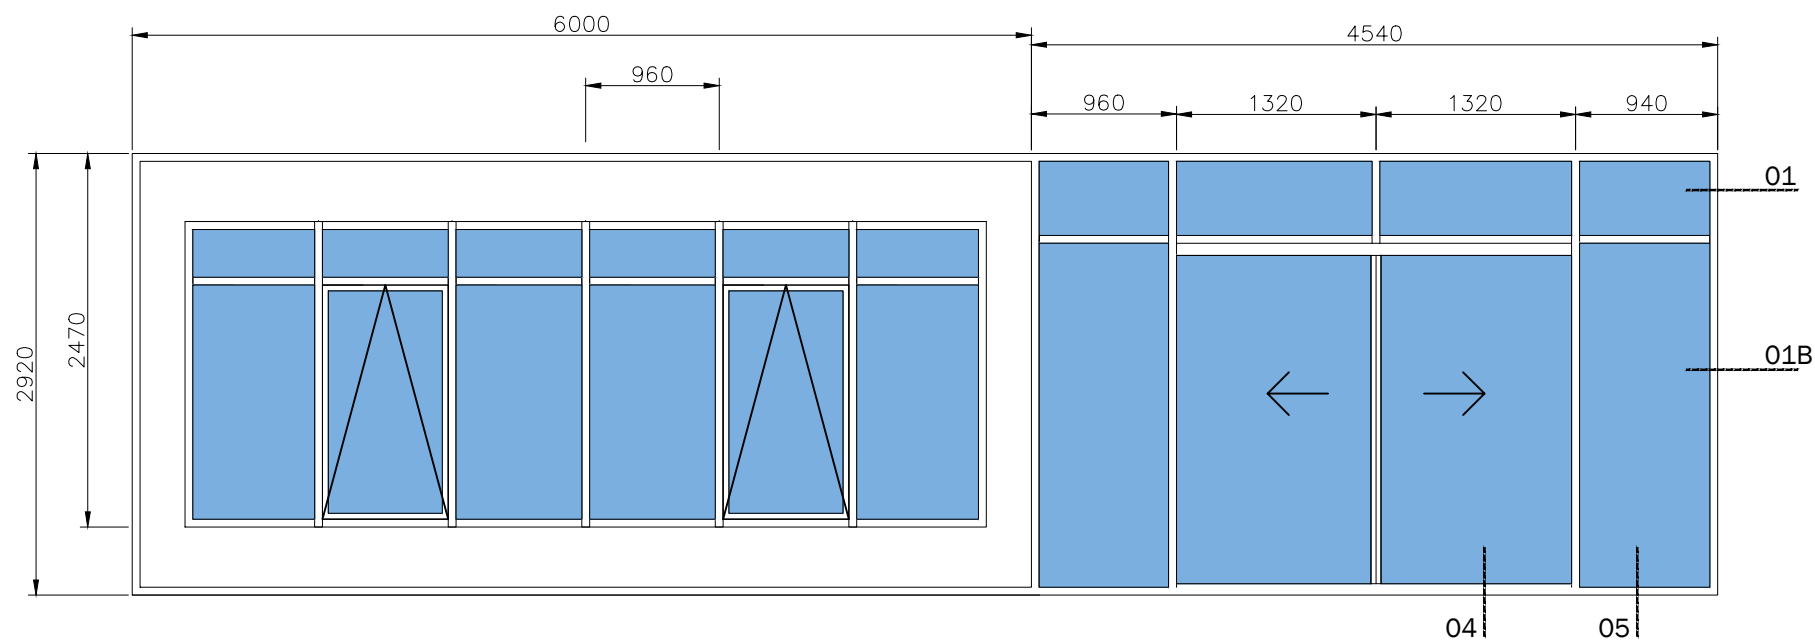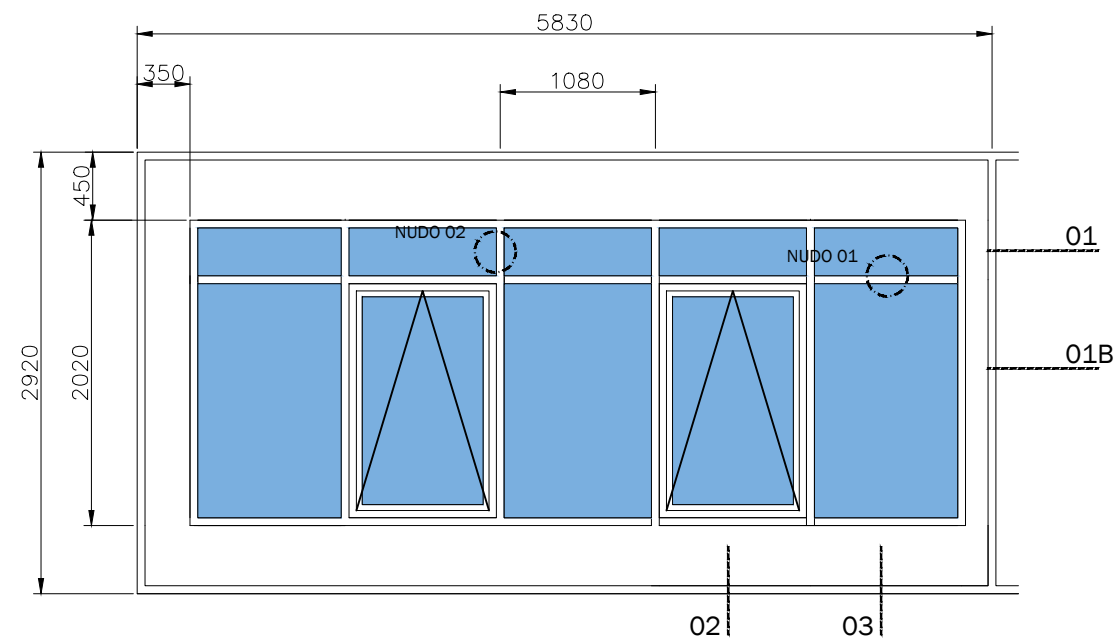


Informe de cálculo mecánico			Fecha relativa: L/250
Acción del viento:		Zona: B	Altura (m): 3
Grado de exposición del entorno:		Tipo III	Presión de viento (kN/m²): 112,07
Momento de inercia necesario (cm⁴):	2,85	Momento de inercia del nudo bajo análisis (cm⁴):	47,48
Momento resistente necesario (cm⁴):	2,09	Momento resistente del nudo bajo análisis (cm⁴):	11,64
Peso de vidrio:		Espesor neto de vidrio (mm): 24	Fecha relativa: L/500
Momento de inercia necesario (cm⁴):	1,40	Momento de inercia del nudo bajo análisis (cm⁴):	23,46
Momento resistente necesario (cm⁴):	0,16	Momento resistente del nudo bajo análisis (cm⁴):	9,02
Verificación:			CUMPLE

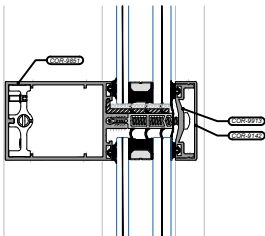

NUDO 01

Informe de cálculo mecánico		Fecha relativa: L/200	
Acción del viento:	Zona: C	Altura (m): 3	
Grado de aspereza del entorno: Tipo III		Presión de viento (kg/m^2):	107,01
Momento de inercia necesario (cm^4):	35,44	Momento de inercia del nudo bajo análisis (cm^4):	59,64
Momento resistente necesario (cm^4):	7,48	Momento resistente del nudo bajo análisis (cm^4):	13,13
		Verificación:	CUMPLE

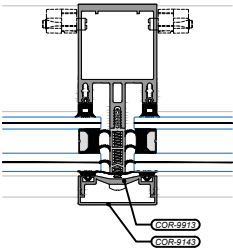

NUDO 02

N2022A1014

EXP

dfe803113c

CSV

VISADO
BISATUA

COLEGIO OFICIAL
DE ARQUITECTOS
VASCO-NAVARRO
EUSKAL HERRIKO
ARKITEKTOEN
ELKARGO OFIZIALA
NAVARRA

COA/VN

plano

PROPUESTA. MEMORIA DE METALISTERÍA DETALLES MURO CORTINA

código
MR.02

revisión
R00

arquitecto: Daniel Azpilicueta Fernández de las Hera
Consultoría: Ingeniería Hobeki

escala

e. $1/5$

03/05/2022

fecha**fase:** PROY. DE EJECUCION

titulo



CENTRO RURAL DE ATENCIÓN DIURNA PARA PERSONAS MAYORES EN ACEDO, NAVARRA

propiedad
AYUNTAMIENTO DEL DISTRITO DE MENDAZA
C. DE ARRIBA N° 1, 31.280. MENDAZA

www.azp-arquitectura.com




Este plano es copia del original, propiedad del arquitecto redactor. Su uso total o parcial, así como cualquier reproducción o cesión a terceros, requerirá la autorización expresa de su autor, quedando prohibida cualquier modificación total o parcial del mismo.

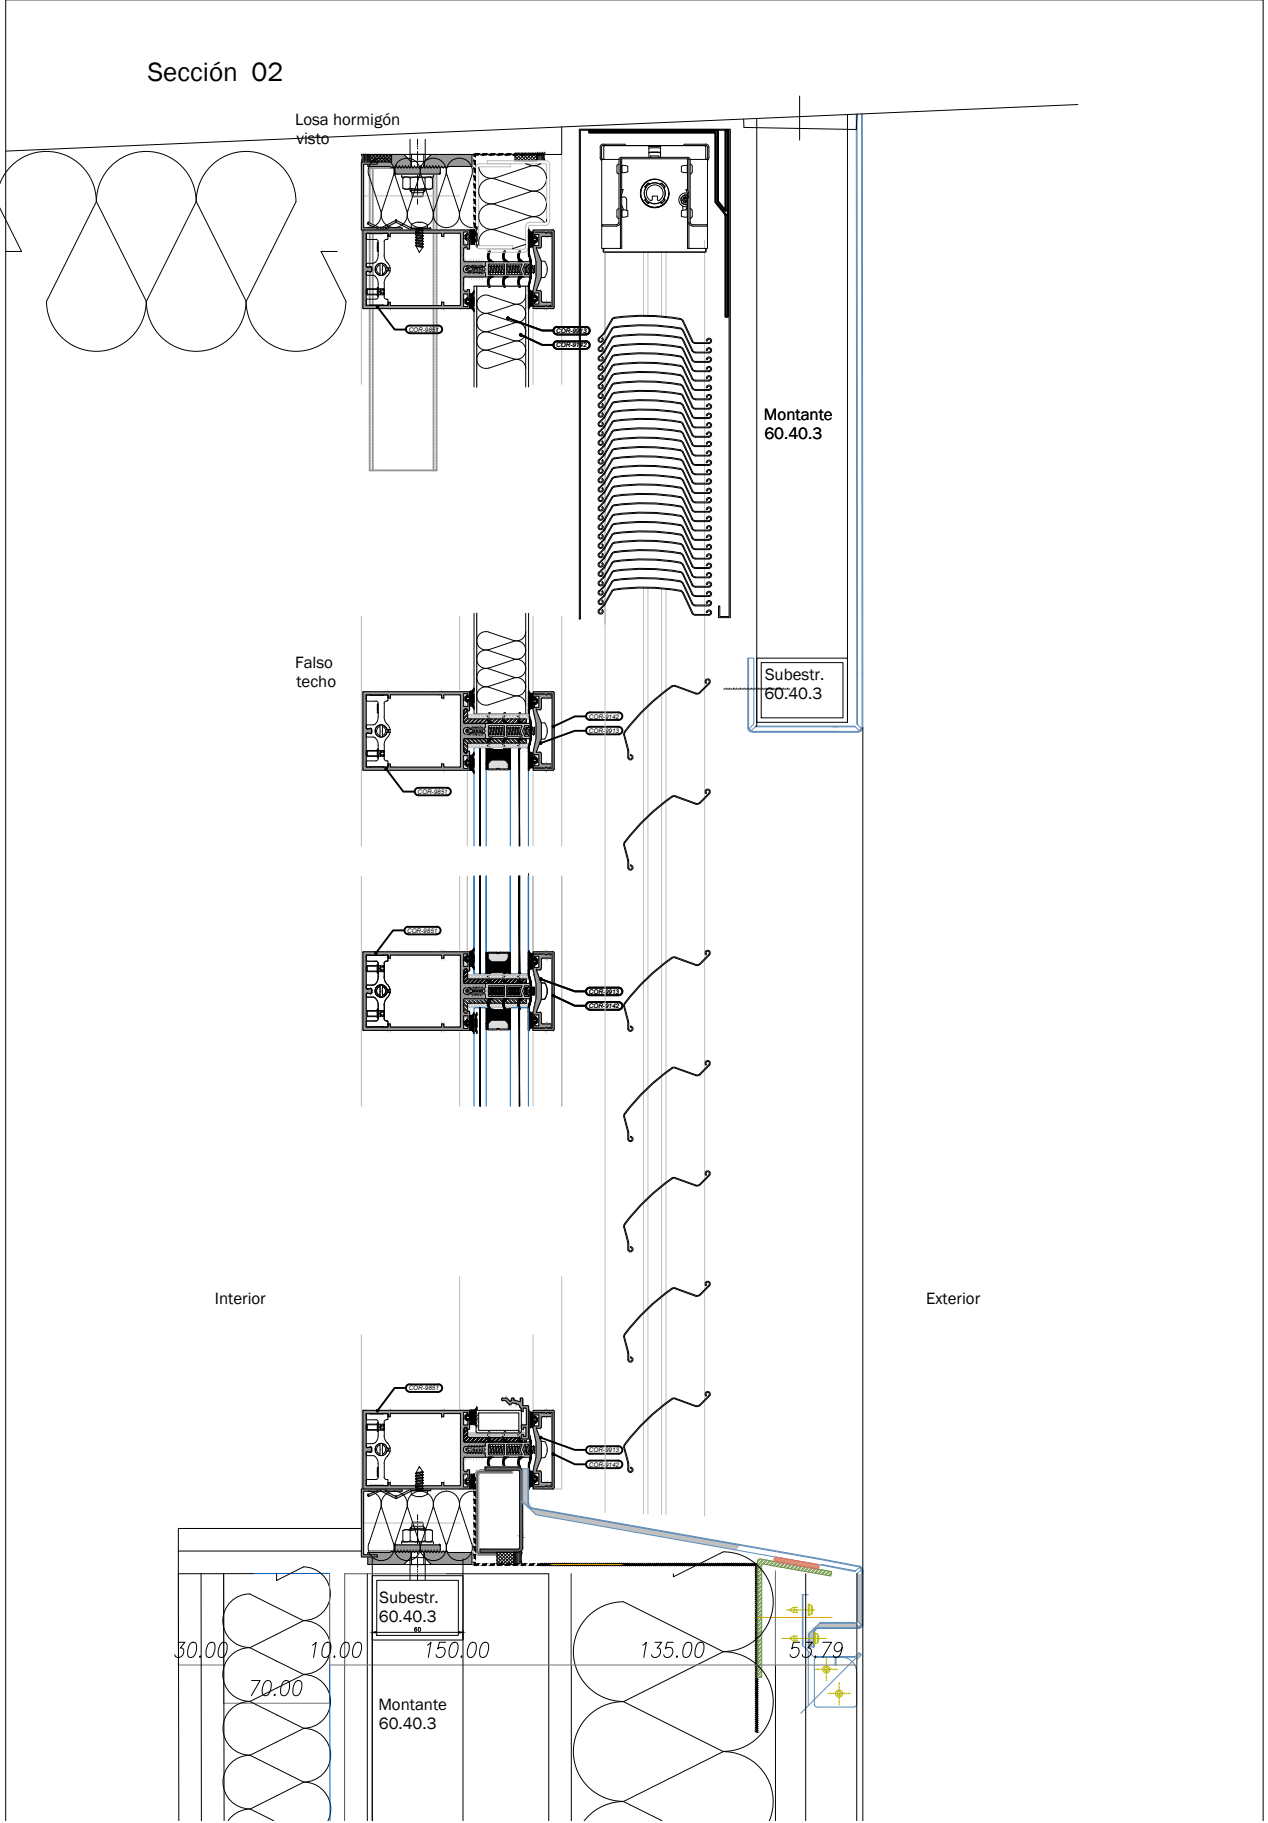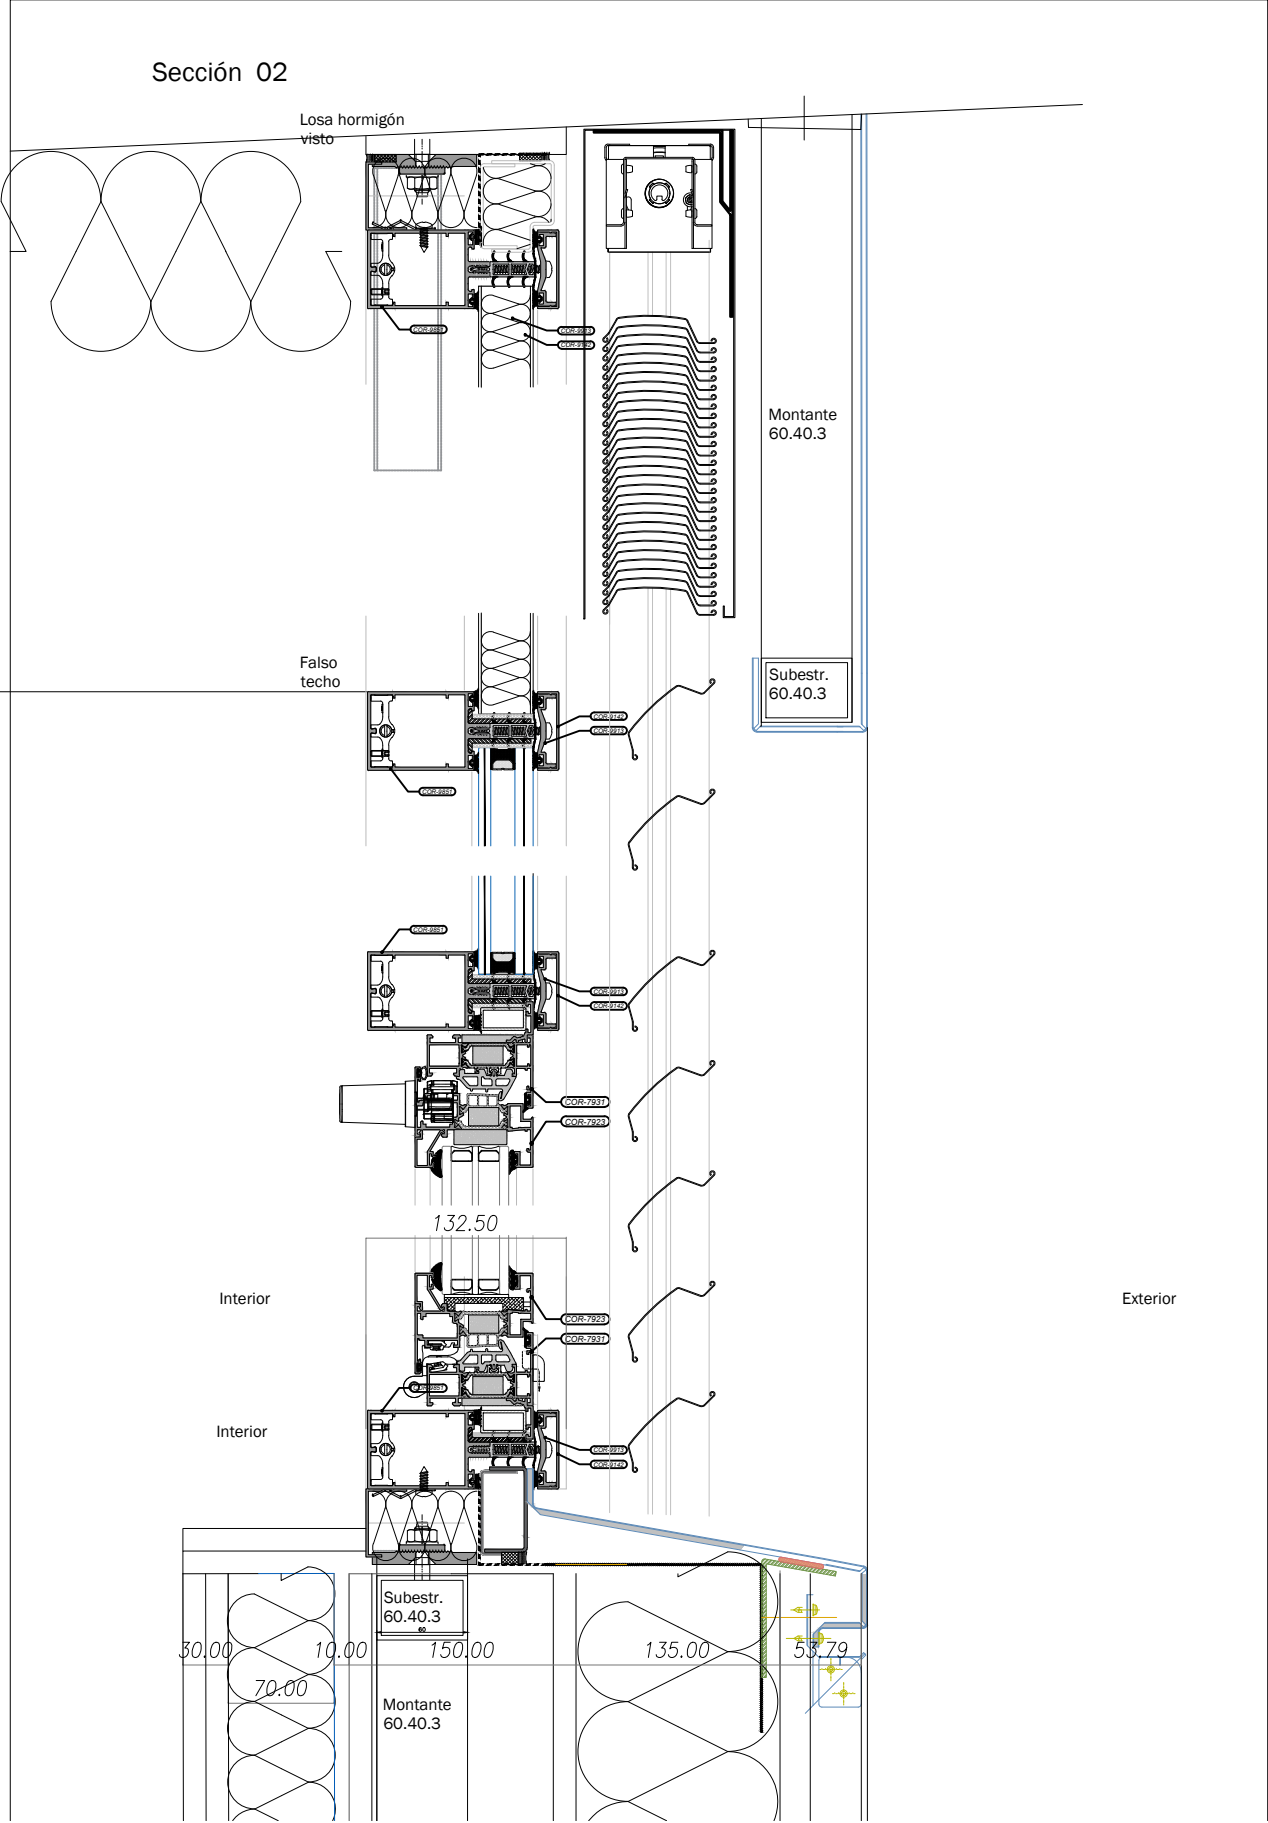


plano		escala	AZP arquitectura y paisaje	
PROPUESTA. MEMORIA DE METALISTERÍA DETALLES MURO CORTINA		e. 1/5	título CRAD ACEDO. CARR. LOS ARCOS [ACEDO]. 14. PARCELA 140. POLIGONO 4. C.P. 31.282 CENTRO RURAL DE ATENCIÓN DIURNA PARA PERSONAS MAYORES EN ACEDO, NAVARRA	
código	revisión	03/05/2022	propiedad	
MR.03	R00	fecha	AYUNTAMIENTO DEL DISTRITO DE MENDAZA C. DE ARRIBA Nº 1, 31.280. MENDAZA	
arquitecto: Daniel Azpilicueta Fernández de las Heras		COAVN nº 4501	www.azp-arquitectura.com	
Consultoría: Ingeniería Hobeki		D		
				Este plano es copia del original, propiedad del arquitecto redactor. Su uso total o parcial, así como cualquier reproducción o cesión a terceros, requerirá la autorización expresa de su autor, quedando prohibida cualquier modificación total o parcial del mismo.

SECCIONES VERTICALES

Sección 04

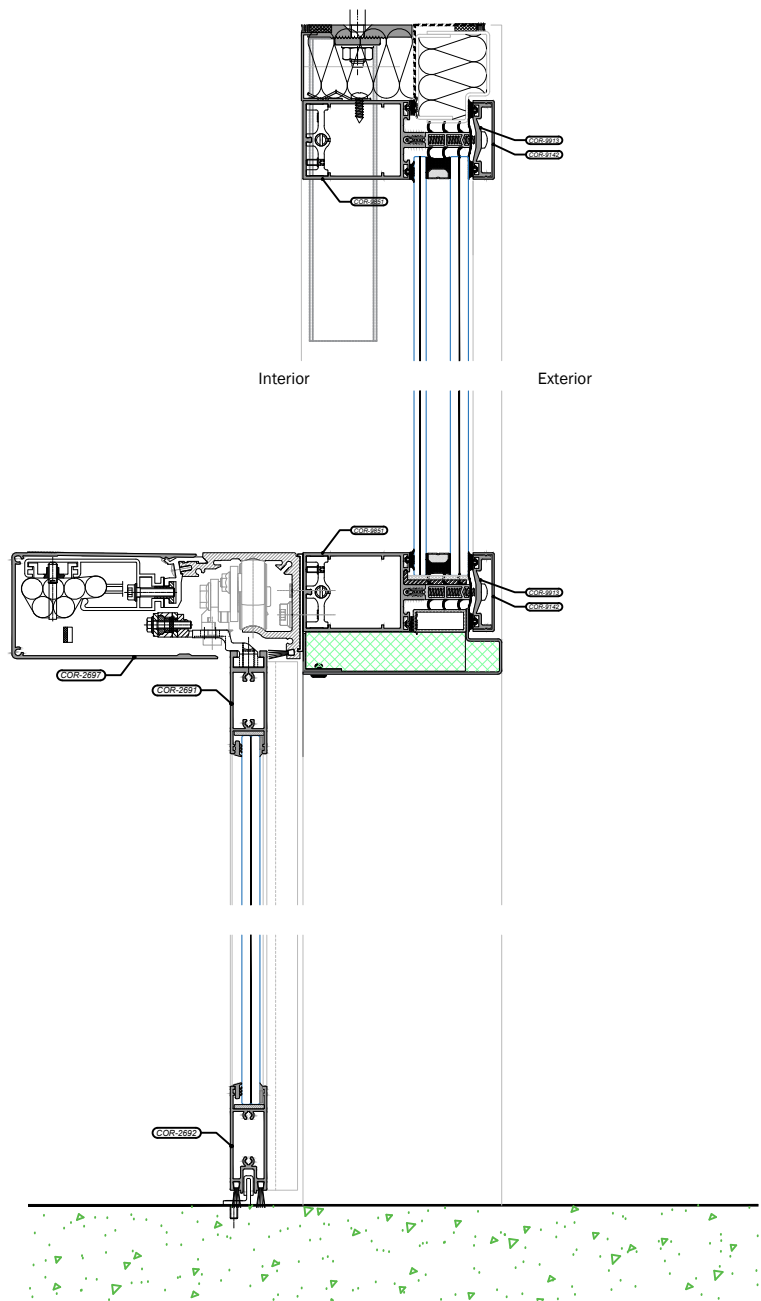

Sección 05

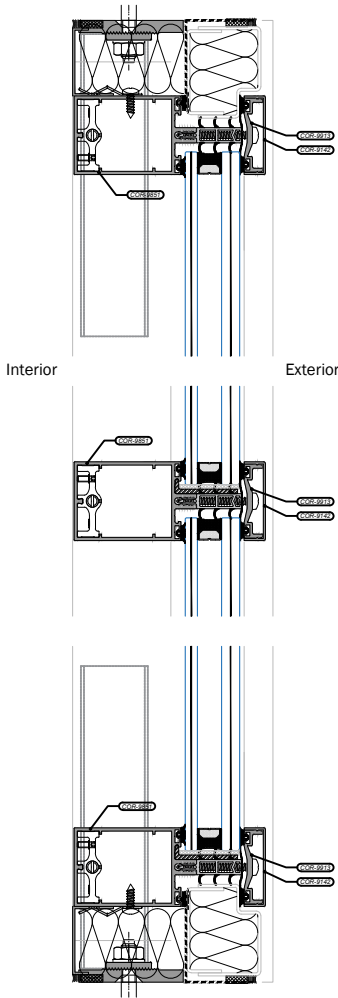

COAVN

COLEGIO OFICIAL DE ARQUITECTOS DE NAVARRA

EUSKAL HERRIKO ARKITEKTEN ELkartea

NAVARRA

EXP

N2022A1014

FECHA DATA

17/10/2022

CSV

dfe803113c

Verificable en www.coavn.org/verificacion
www.coavn.org/verificacion egia tagarria


VISADO

BISATUA

plano		escala	AZP arquitectura y paisaje	
PROPUESTA. MEMORIA DE METALISTERÍA		e. 1/5	CRAD ACEDO. CARR. LOS ARCOS (ACEDO), 14. PARCELA 140. POLIGONO 4. C.P. 31.282	
DETALLES MURO CORTINA		03/05/2022	CENTRO RURAL DE ATENCIÓN DIURNA PARA PERSONAS MAYORES EN ACEDO, NAVARRA	
código	revisión	fecha	fase: PROY. DE EJECUCION	propiedad
MR.04	R00			AYUNTAMIENTO DEL DISTRITO DE MENDAZA
arquitecto: Daniel Azpilicueta Fernández de las Heras		COAVN nº 4501	www.azp-arquitectura.com	
Consultoría: Ingeniería Hobeki				



Este plano es copia del original, propiedad del arquitecto redactor. Su uso total o parcial, así como cualquier reproducción o cesión a terceros, requerirá la autorización expresa de su autor, quedando prohibida cualquier modificación total o parcial del mismo.

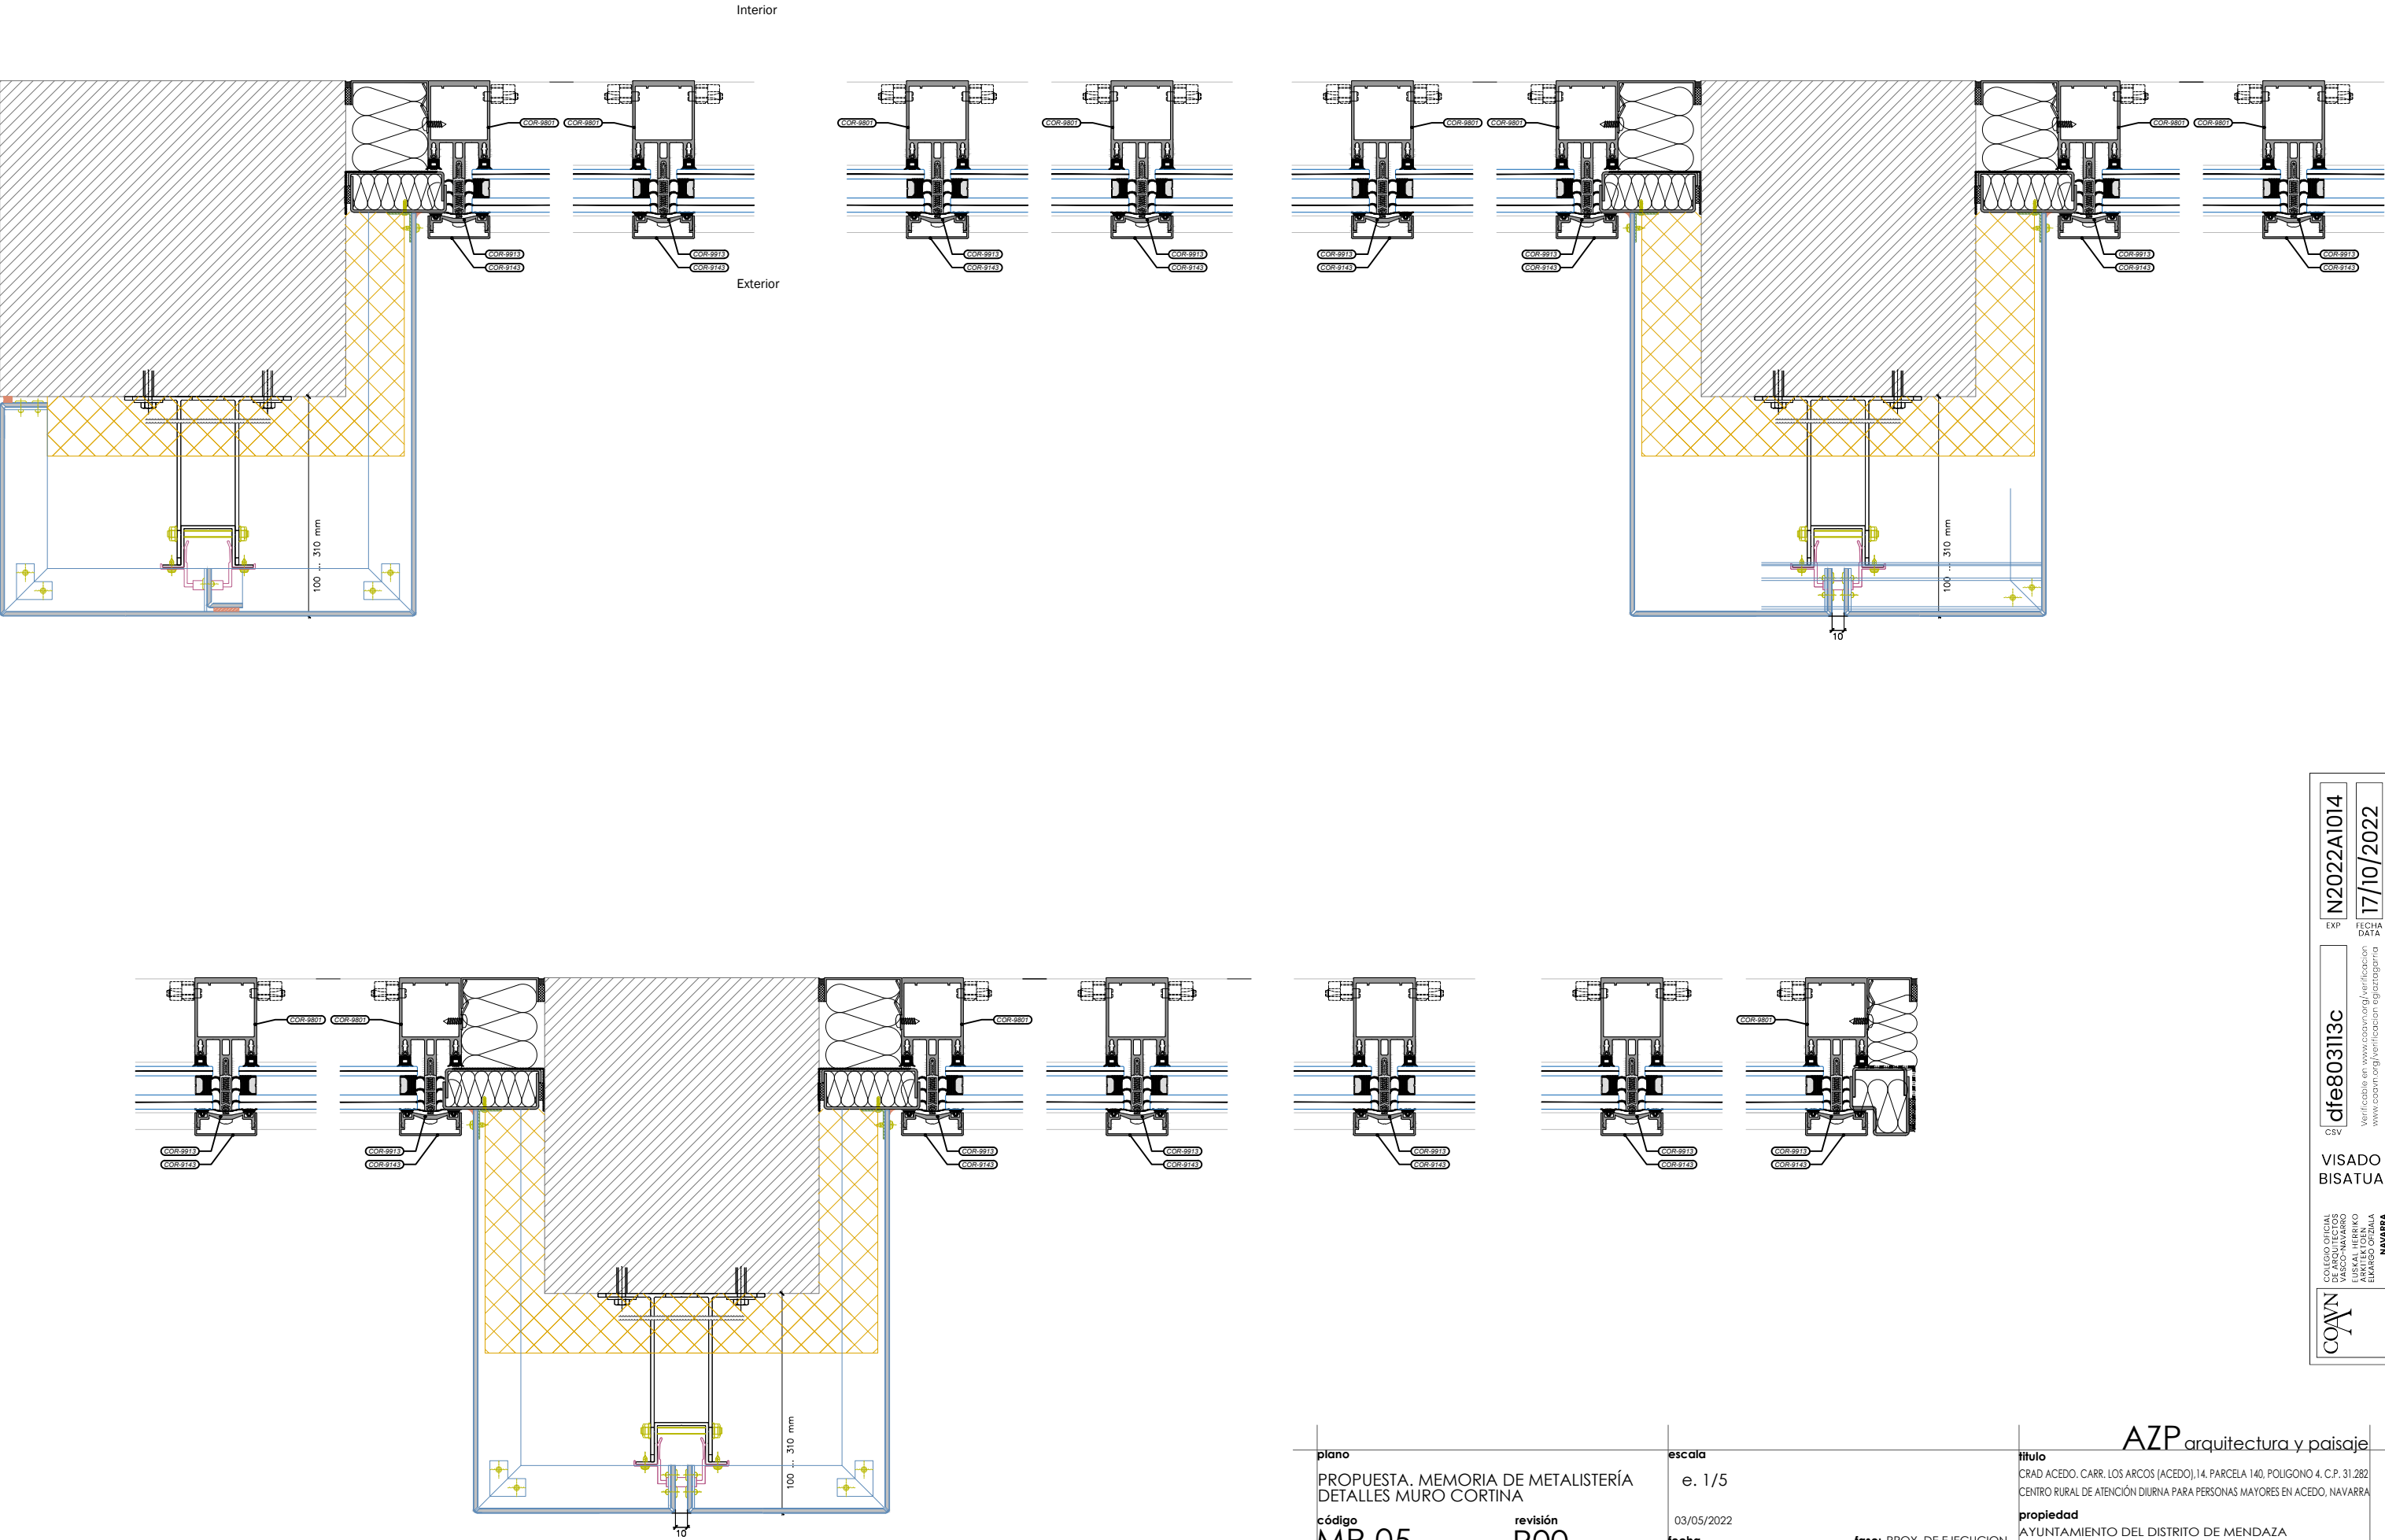

plano		escala	AZP arquitectura y paisaje	
PROPUESTA. MEMORIA DE METALISTERÍA DETALLES MURO CORTINA		e. 1/5	CRAD ACEDO. CARR. LOS ARCOS (ACEDO). 14. PARCELA 140. POLIGONO 4. C.P. 31.282 CENTRO RURAL DE ATENCIÓN DIURNA PARA PERSONAS MAYORES EN ACEDO, NAVARRA	
código	revisión	03/05/2022	propiedad	
MR.05	R00	fecha	AYUNTAMIENTO DEL DISTRITO DE MENDAZA C. DE ARRIBA Nº 1, 31.280. MENDAZA	
arquitecto: Daniel Azpilicueta Fernández de las Heras Consultoría: Ingeniería Hobeki		COAVN nº 4501	fase: PROY. DE EJECUCION	
			www.azp-arquitectura.com	



Este plano es copia del original, propiedad del arquitecto redactor. Su uso total o parcial, así como cualquier reproducción o cesión a terceros, requerirá la autorización expresa de su autor, quedando prohibida cualquier modificación total o parcial del mismo.

COAVN

COLEGIO OFICIAL DE ARQUITECTOS DE NAVARRA
EUSKAL HERRIKO ARKITEKTEN ELkartea
NAVARRA

dfc803113c

CSV

EXP

FECHA DATA

N2022A1014

17/10/2022



VISADO

BISATUA

Verificable en www.coavn.org/verificacion
www.coavn.org/verificacion

SECCIONES HORIZONTALES

Sección 01B

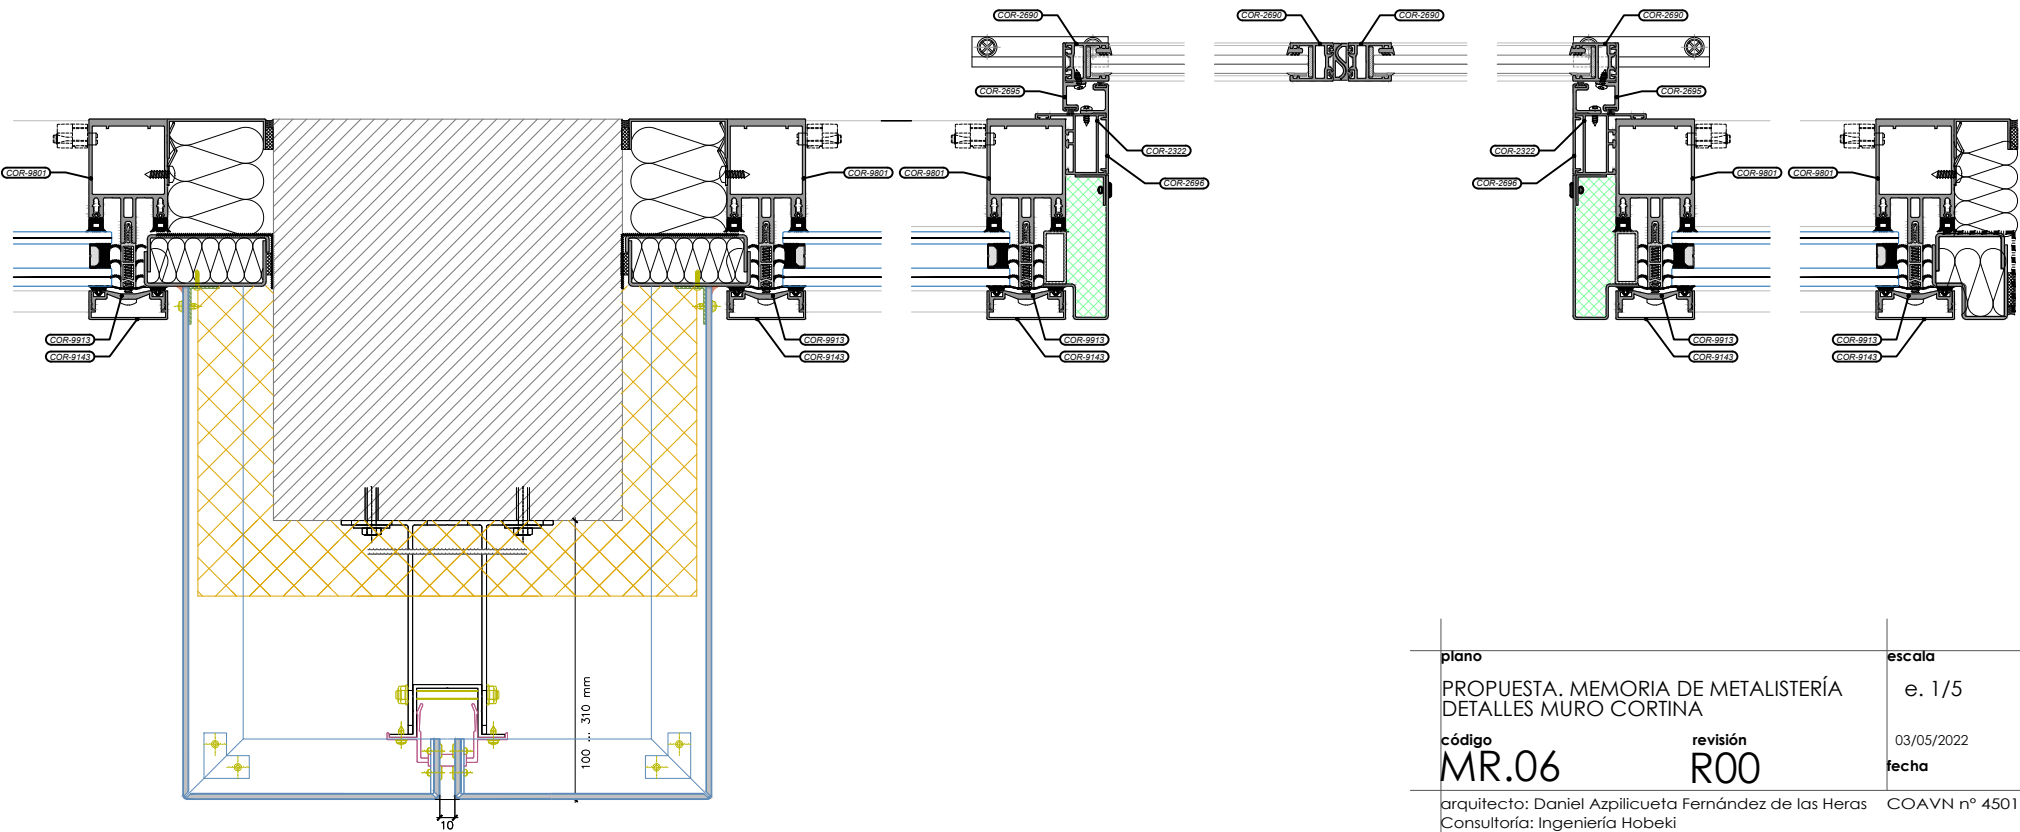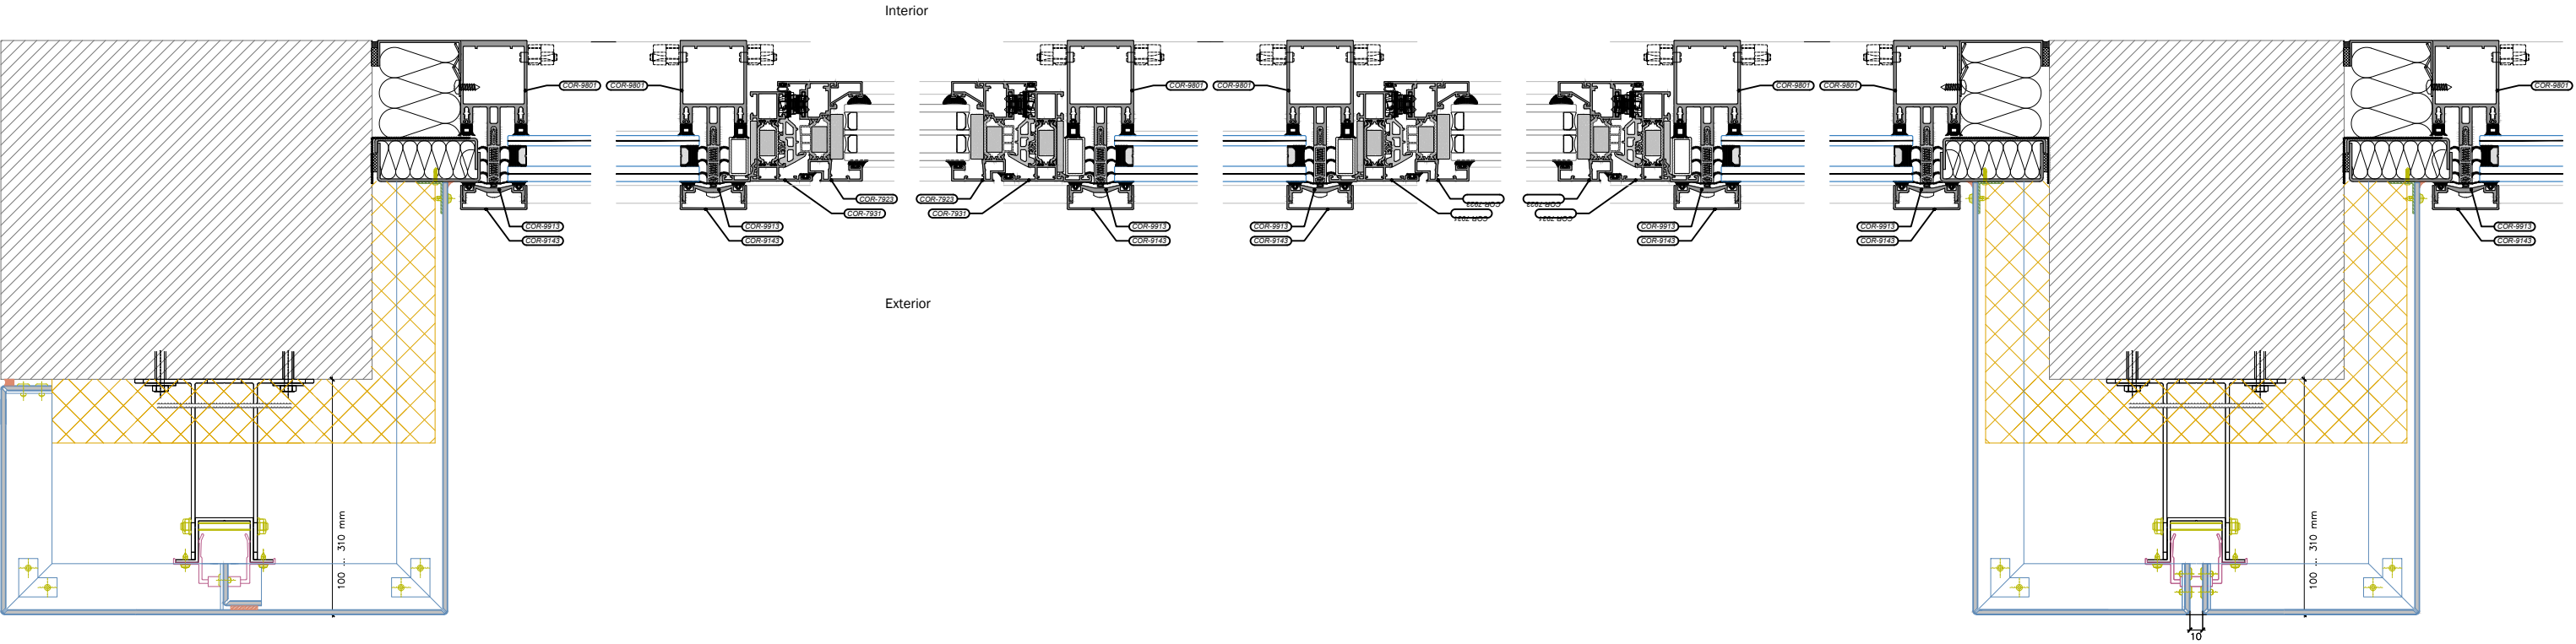

plano
PROPUESTA. MEMORIA DE METALISTERÍA
DETALLES MURO CORTINA

código
MR.06

revisión
R00

arquitecto: Daniel Azpilicueta Fernández de las Heras
Consultoría: Ingeniería Hobeki

escala
e. 1/5

03/05/2022
fecha

COAVN nº 4501

fase: PROY. DE EJECUCION

título
CRAD ACEDO. CARR. LOS ARCOS (ACEDO), 14. PARCELA 140. POLIGONO 4. C.P. 31.282
CENTRO RURAL DE ATENCIÓN DIURNA PARA PERSONAS MAYORES EN ACEDO, NAVARRA

propiedad
AYUNTAMIENTO DEL DISTRITO DE MENDAZA
C. DE ARRIBA Nº 1, 31.280. MENDAZA

www.azp-arquitectura.com



Este plano es copia del original, propiedad del arquitecto redactor. Su uso total o parcial, así como cualquier reproducción o cesión a terceros, requerirá la autorización expresa de su autor, quedando prohibida cualquier modificación total o parcial del mismo.

COAVN

COLEGIO OFICIAL DE ARQUITECTOS DE NAVARRA

VERIFICACIÓN

VERIFICABLE EN www.coavn.org/verificacion

VERIFICACIÓN EGIPTAGARMA

EXP

FECHA

DATA

N2022A1014


17/10/2022

CSV

dfe803113c

VISADO

BISATUA

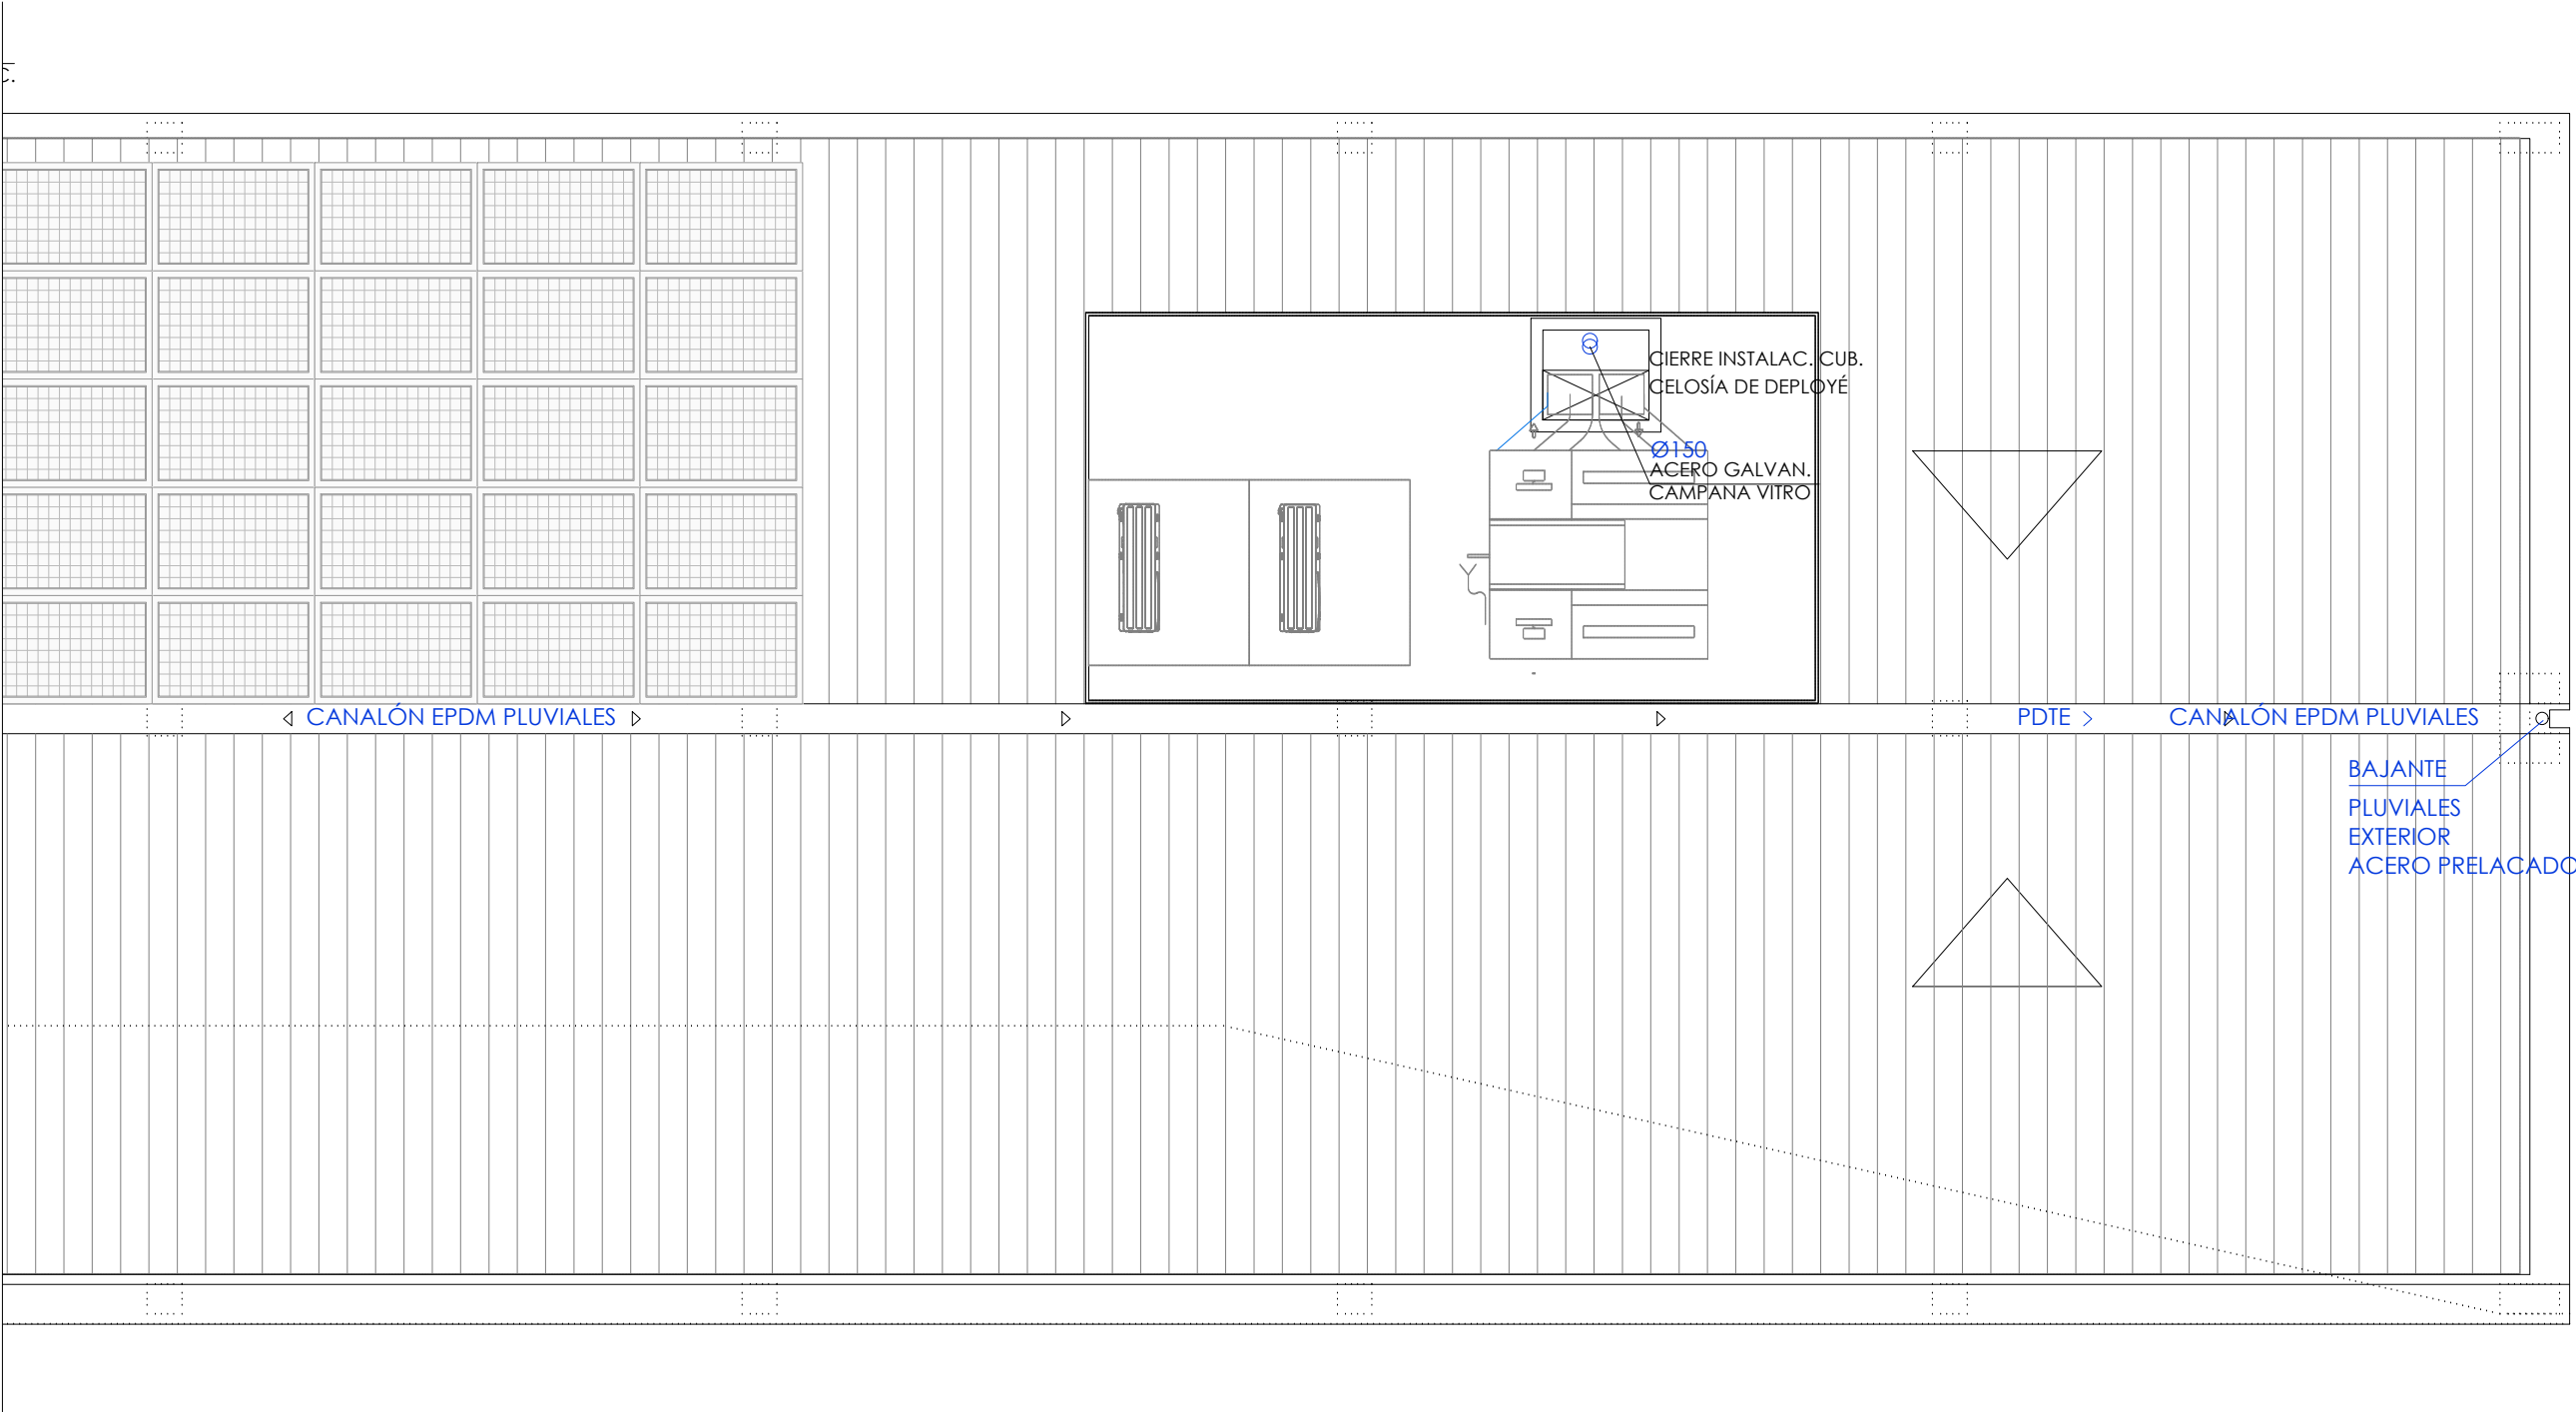

PLANTA CUB. ZONA ESTE

Materiales utilizados para las tuberías		SIMBOLOGÍA SANEAMIENTO	
Bajante de pluviales	Tubo de PVC, serie B, según UNE-EN 1329-1		Conexión con la red general de saneamiento
Red de pequeña evacuación	Tubo de PVC, serie B, según UNE-EN 1329-1		Colector maestro de aguas residuales
Materiales utilizados para las tuberías			Arqueta
Bajante de residuales con ventilación primaria	Tubo de PVC, serie B, según UNE-EN 1329-1		
Red de pequeña evacuación	Tubo de PVC, serie B, según UNE-EN 1329-1		
Materiales utilizados para las tuberías			
Acometida general	Tubo de PVC liso, serie SN-4, rigidez anular nominal 4 kN/m2, según UNE-EN 1401-1		
Colector suspendido	Tubo de PVC, serie B, según UNE-EN 1329-1		
Bajante de residuales con ventilación primaria	Tubo de PVC, serie B, según UNE-EN 1329-1		
Red de pequeña evacuación	Tubo de PVC, serie B, según UNE-EN 1329-1		
Diámetros utilizados en la red de pequeña evacuación			
Lavabo (Lvb)	32 mm		
Inodoro con cisterna (Sd)	110 mm		
Lavadora (Lvr)	40 mm		
Fregadero de cocina (Fr)	40 mm		
Lavavajillas (Lvv)	40 mm		
Ducha (Du)	40 mm		
Sumidero sifónico (Ssif)	40 mm		
		Referencias y dimensiones de arquetas	
		60x60x75 cm	

NOTA: TODOS LOS PASATUBOS EN LA ENVOLVENTE HERMÉTICA, SERÁN TRATADOS, SEGÚN MEDIDAS DE HERMETICIDAD

plano

INSTALACIONES SANEAMIENTO
PLANTA DE CUBIERTAS

código

SAN.04

revisión

R00

Arquitecto: Daniel Azpilicueta Fernández de las Heras

Consultoría: Ingeniería Hobeki

escala

e. 1/75

fecha

28/03/2022

fase: PROY. DE EJECUCION

COAVN n° 4501

título

CENTRO RURAL DE ATENCIÓN DIURNA PARA PERSONAS MAYORES EN ACEDO, NAVARRA
CARR. LOS ARCOS, 14. ACEDO, NAVARRA PARCELA 140. POLIGONO 4. C.P. 31.282

propiedad

AYUNTAMIENTO DEL DISTRITO DE MENDAZA
C. DE ARRIBA N° 1, 31.280. MENDAZA

www.azp-arquitectura.com

Este plano es copia del original, propiedad del arquitecto redactor. Su uso total o parcial, así como cualquier reproducción o cesión a terceros, requerirá la autorización expresa de su autor, quedando prohibida cualquier modificación total o parcial del mismo.

COAVN

COLEGIO OFICIAL DE ARQUITECTOS DE NAVARRA

df803113c

Verificable en www.coavn.org/verificacion

EXP

N2022A1014



FECHA

17/10/2022

VISADO

BISATUA

NAVARRA

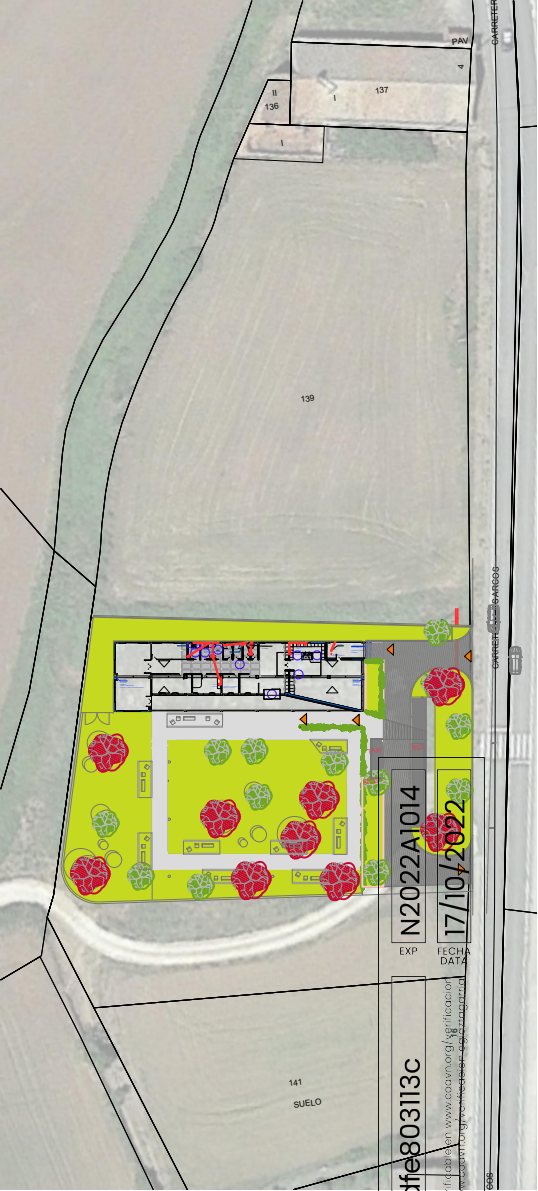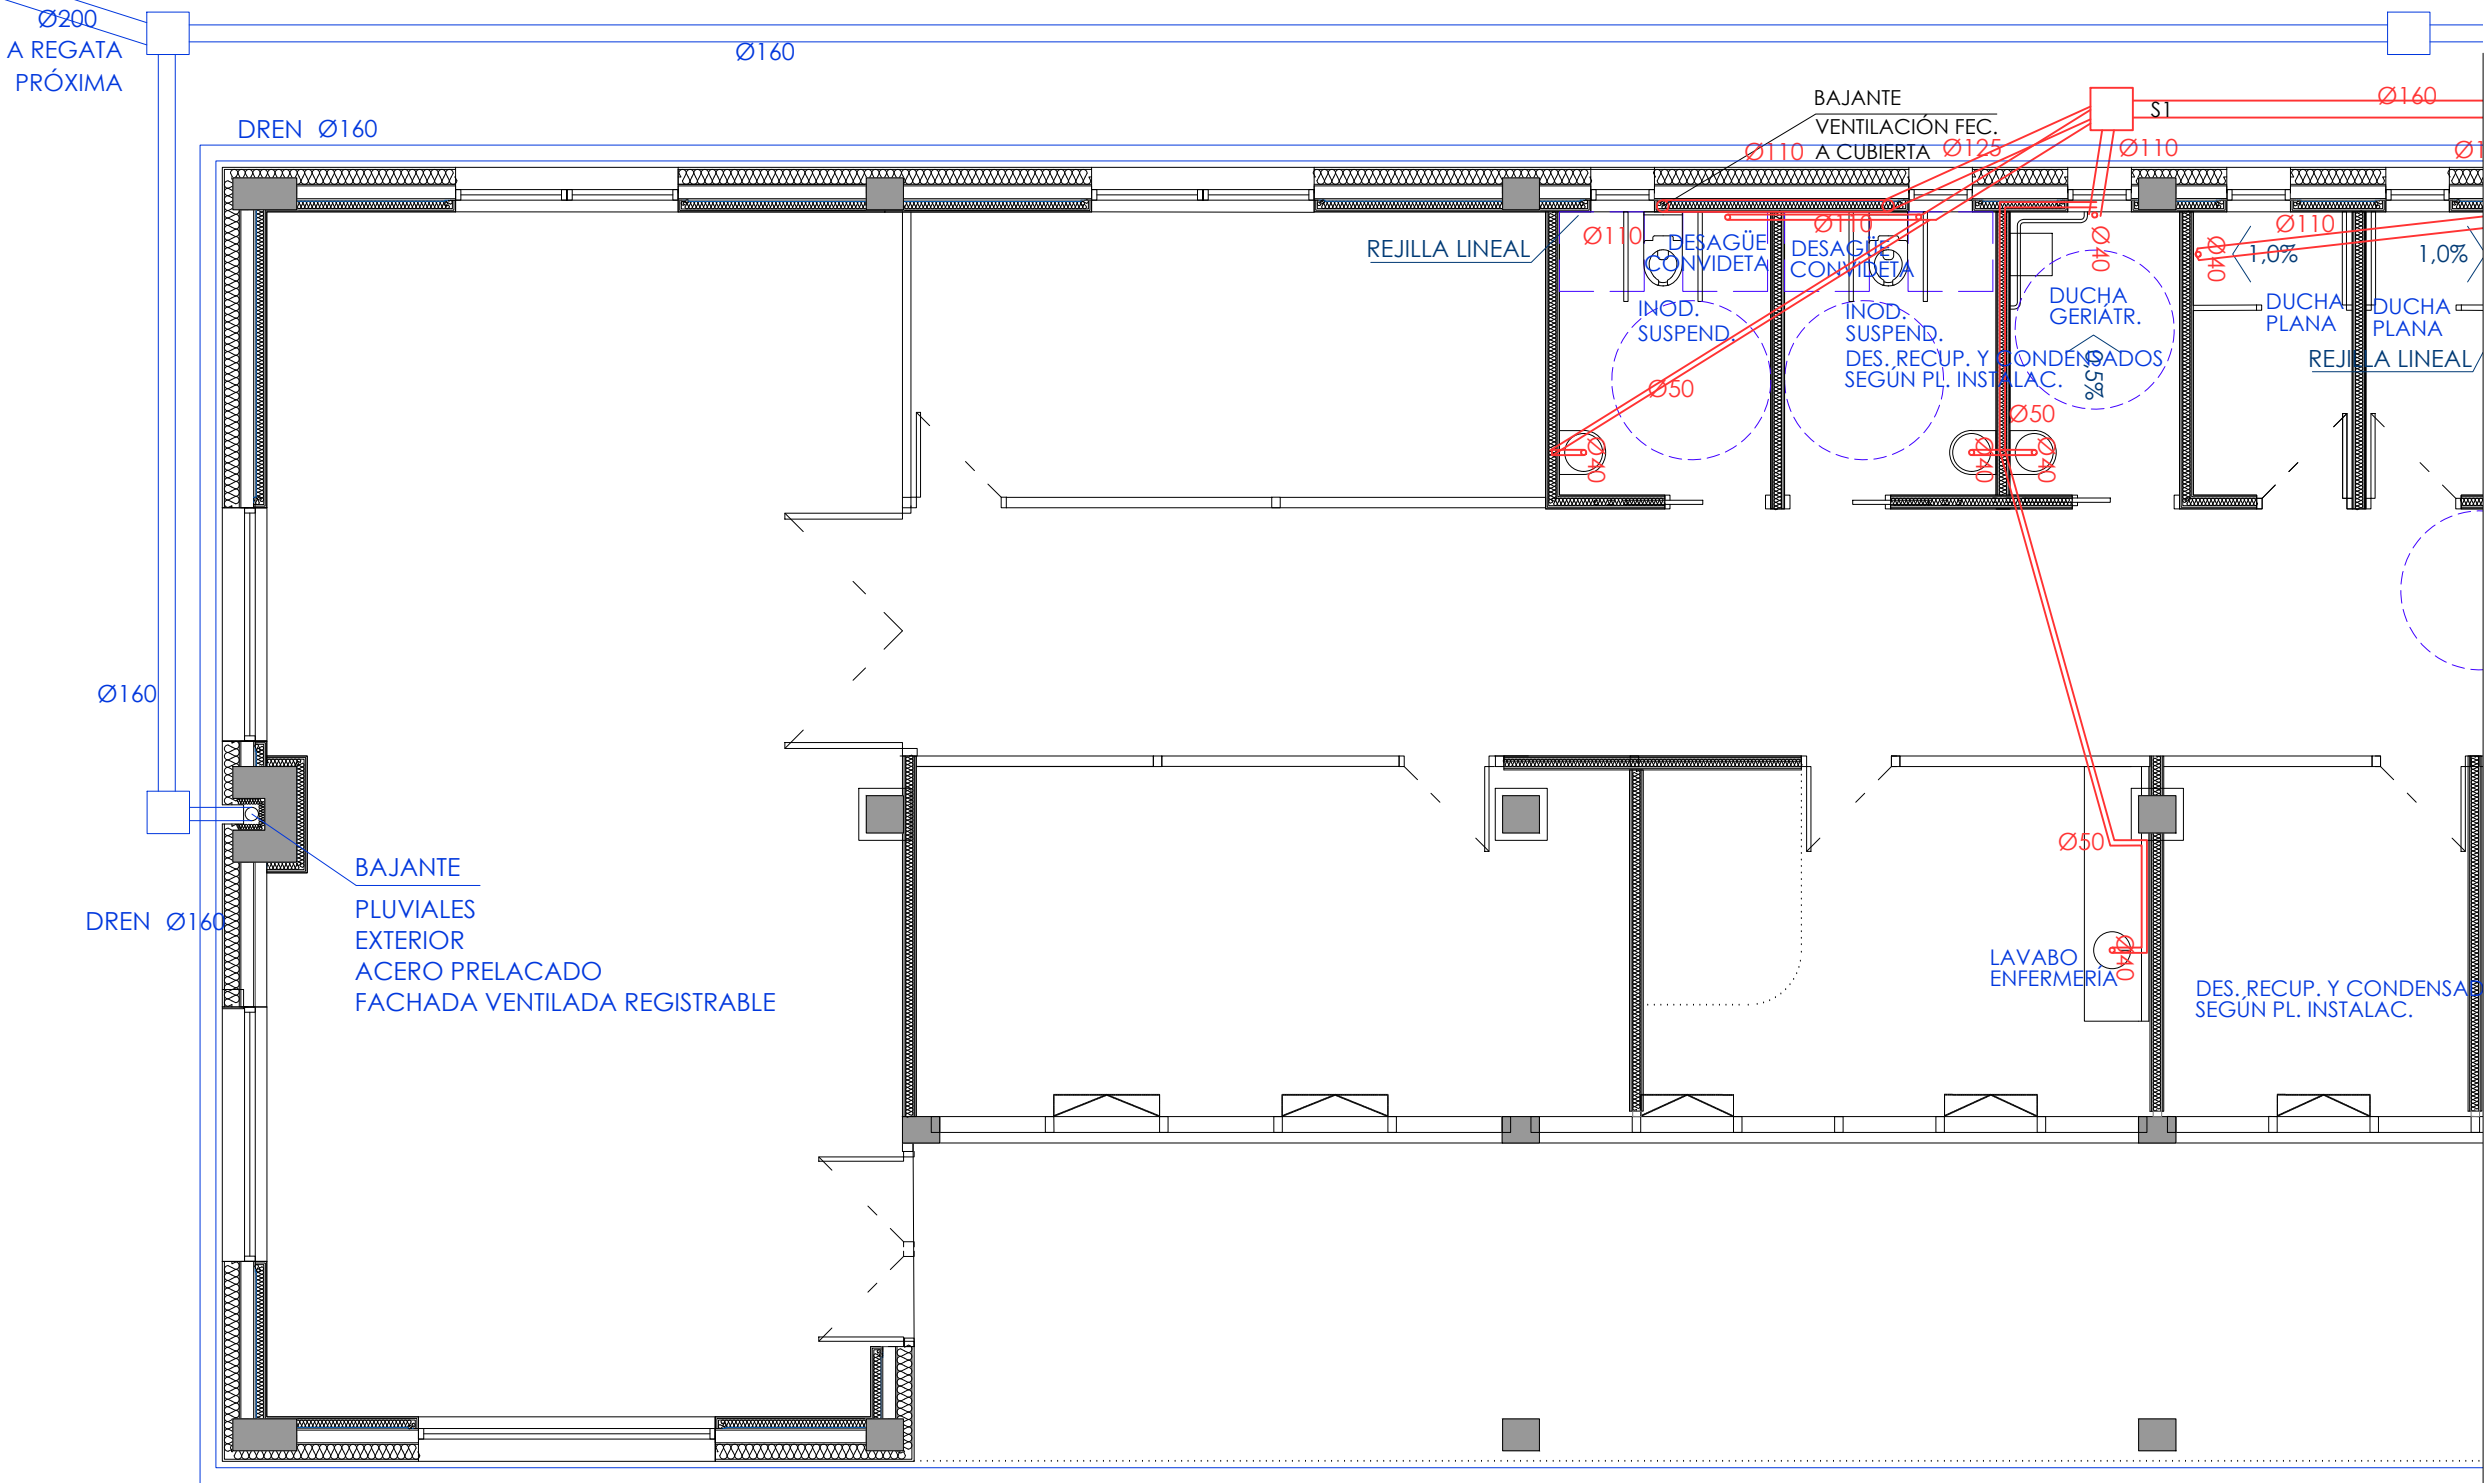

Materiales utilizados para las tuberías	
Bajante de pluviales	Tubo de PVC, serie B, según UNE-EN 1329-1
Red de pequeña evacuación	Tubo de PVC, serie B, según UNE-EN 1329-1

Materiales utilizados para las tuberías	
Bajante de residuales con ventilación primaria	Tubo de PVC, serie B, según UNE-EN 1329-1
Red de pequeña evacuación	Tubo de PVC, serie B, según UNE-EN 1329-1

Materiales utilizados para las tuberías	
Acometida general	Tubo de PVC liso, serie SN-4, rigidez anular nominal 4 kN/m2, según UNE-EN 1401-1
Colelector suspendido	Tubo de PVC, serie B, según UNE-EN 1329-1
Bajante de residuales con ventilación primaria	Tubo de PVC, serie B, según UNE-EN 1329-1
Red de pequeña evacuación	Tubo de PVC, serie B, según UNE-EN 1329-1

Diámetros utilizados en la red de pequeña evacuación	
Lavabo (Lvb)	32 mm
Inodoro con cisterna (Sd)	110 mm
Lavadora (Lvr)	40 mm
Fregadero de cocina (Fr)	40 mm
Lavavajillas (Lvv)	40 mm
Ducha (Du)	40 mm
Sumidero sifónico (Ssif)	40 mm

NOTA: TODOS LOS PASATUBOS EN LA ENVOLVENTE HERMÉTICA, SERÁN TRATADOS, SEGÚN MEDIDAS DE HERMETICIDAD

SIMBOLOGÍA SANEAMIENTO	
	Conexión con la red general de saneamiento
	Colelector maestro de aguas residuales
	Arqueta

Referencias y dimensiones de arquetas	
	60x60x75 cm

plano

INSTALACIONES SANEAMIENTO

PLANTA BAJA

código

SAN.01

revisión

R00

Arquitecto: Daniel Azpilicueta Fernández de las Heras

Consultoría: Ingeniería Hobeki

escala

e. 1/75

fecha

28/03/2022

fase: PROY. DE EJECUCION

titulo

CENTRO RURAL DE ATENCIÓN DIURNA PARA PERSONAS MAYORES EN ACEDO, NAVARRA

CARR. LOS ARCOS,14, ACEDO, NAVARRA PARCELA 140, POLIGONO 4. C.P. 31.282

propiedad

AYUNTAMIENTO DEL DISTRITO DE MENDAZA

C. DE ARRIBA Nº 1, 31.280. MENDAZA

www.azp-arquitectura.com

COAVN

COLEGIO OFICIAL DE ARQUITECTOS DE NAVARRA

VERIFICACIÓN

N2022A1014

EXP.

FECHA DATA

17/10/2022


df803113c

VISADO BISATUA

HOBEBE

INGENIERIA

Este plano es copia del original, propiedad del arquitecto redactor. Su uso total o parcial, así como cualquier reproducción o cesión a terceros, requerirá la autorización expresa de su autor, quedando prohibida cualquier modificación total o parcial del mismo.

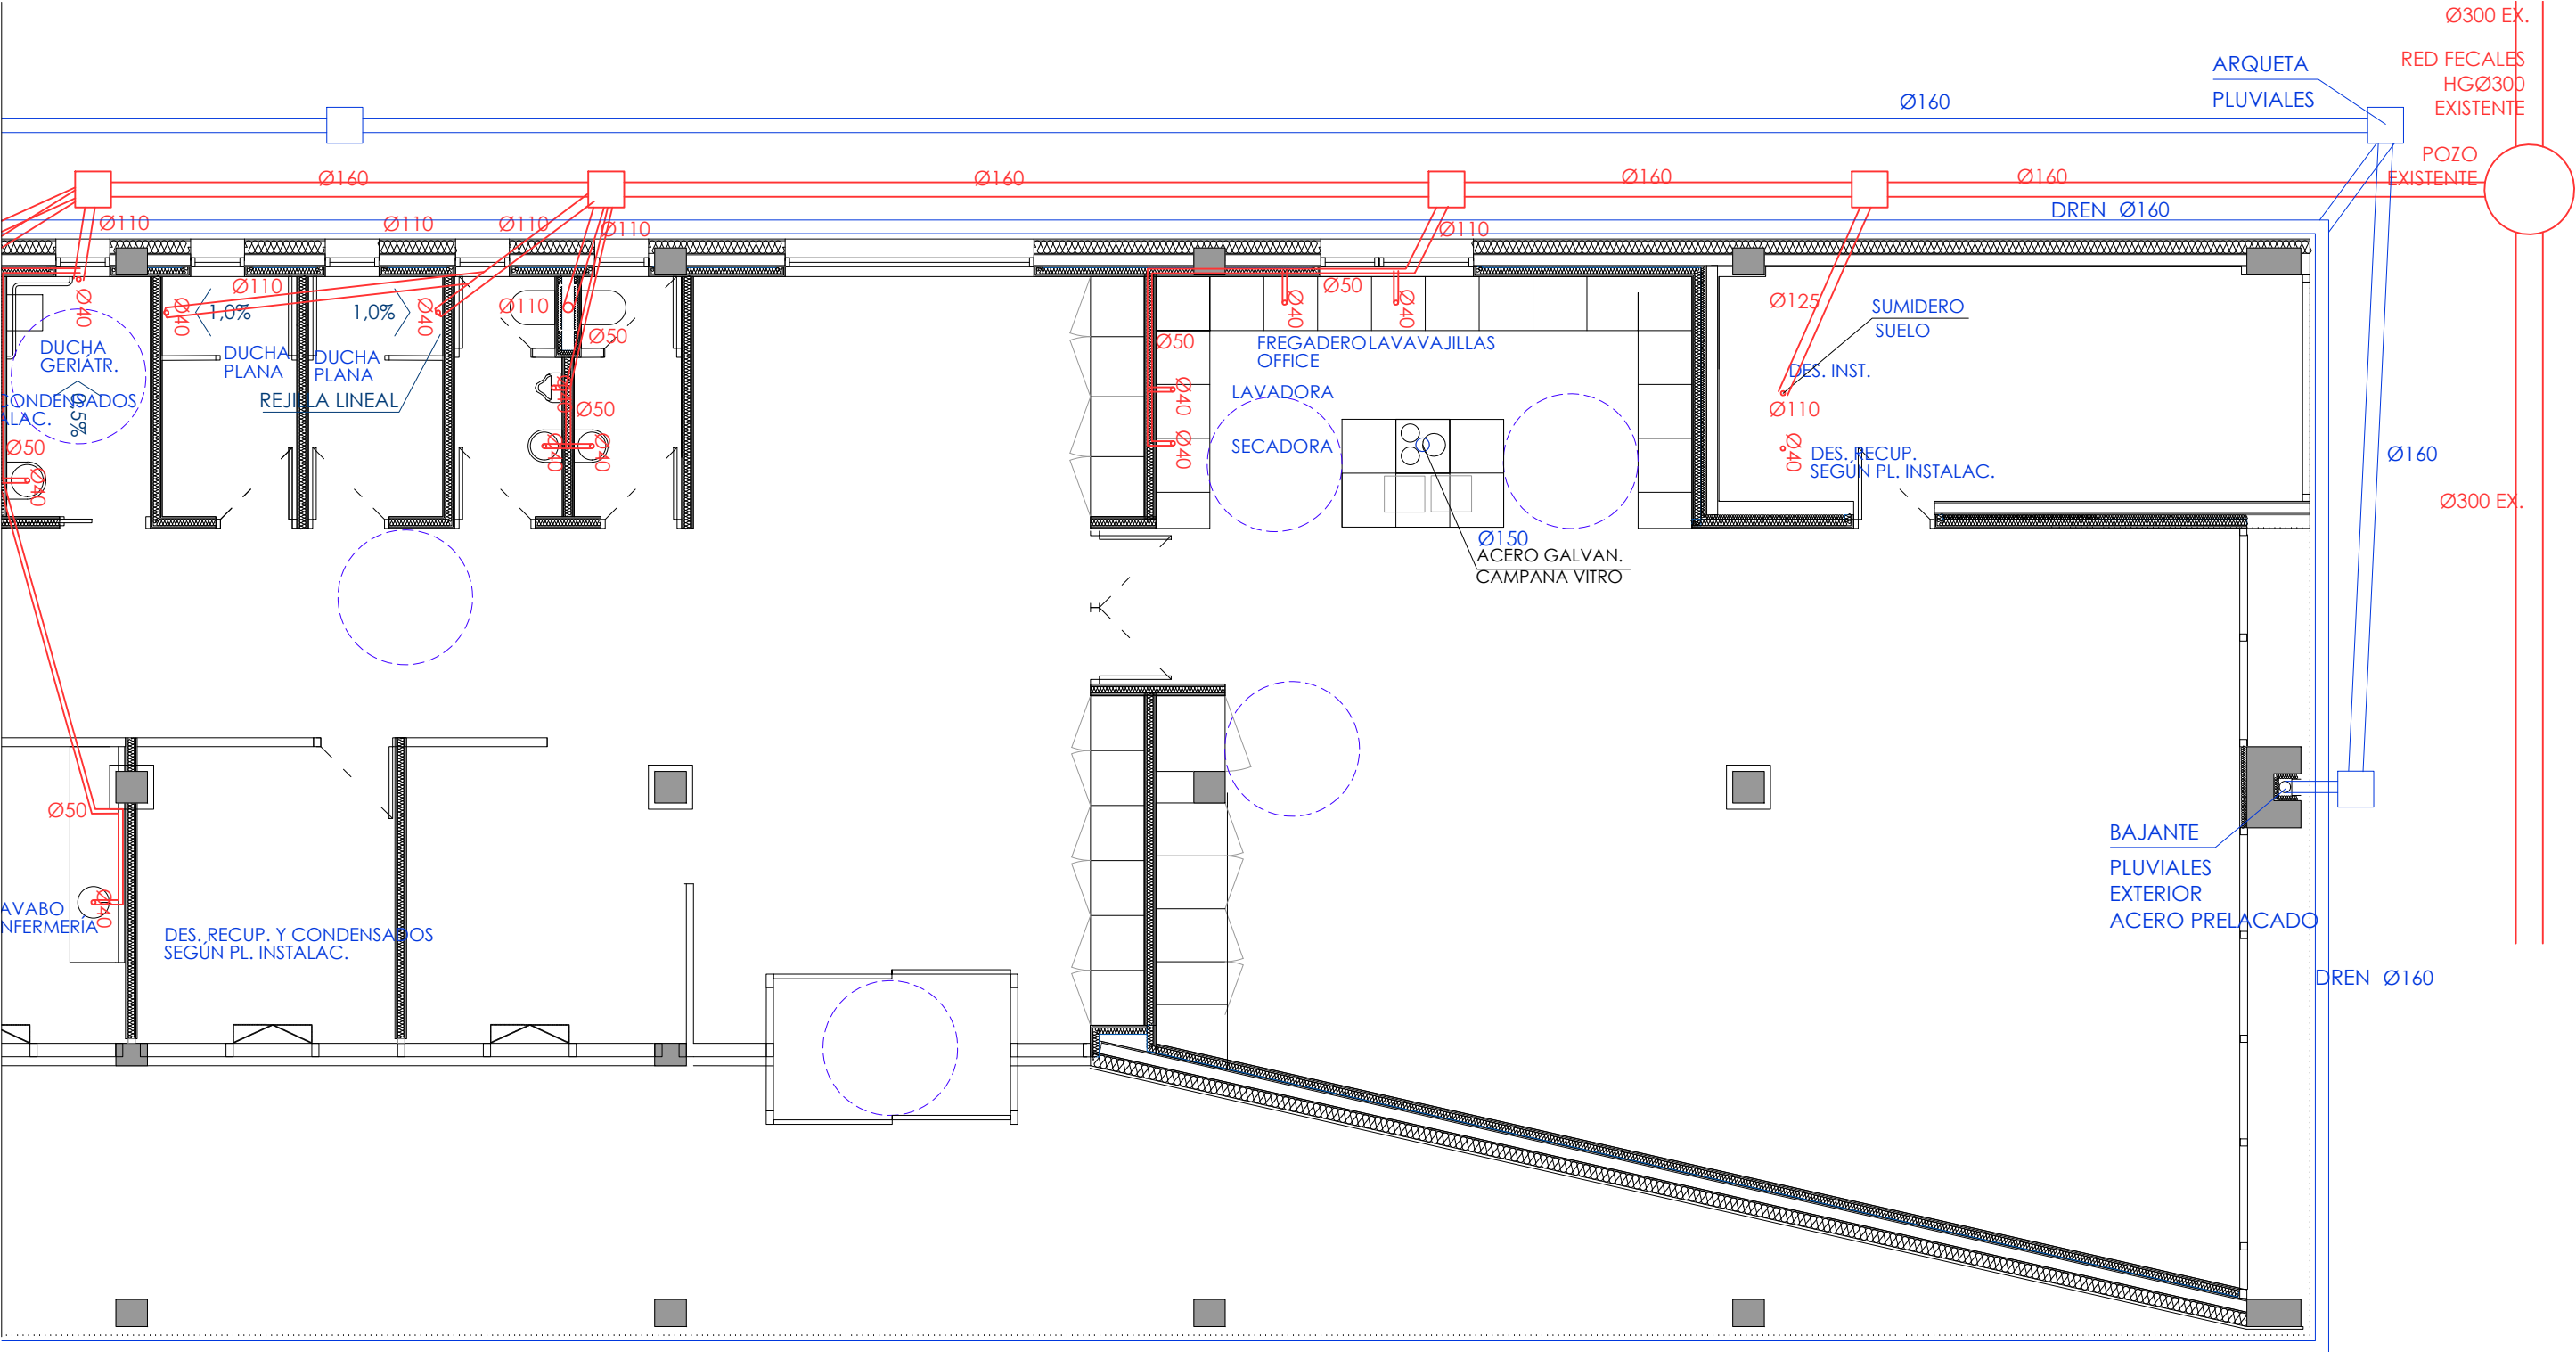

PLANTA BAJA. ZONA ESTE

Materiales utilizados para las tuberías		SIMBOLOGÍA SANEAMIENTO	
Bajante de pluviales	Tubo de PVC, serie B, según UNE-EN 1329-1		Conexión con la red general de saneamiento
Red de pequeña evacuación	Tubo de PVC, serie B, según UNE-EN 1329-1		Colector maestro de aguas residuales
			Arqueta
Materiales utilizados para las tuberías			
Bajante de residuales con ventilación primaria	Tubo de PVC, serie B, según UNE-EN 1329-1		
Red de pequeña evacuación	Tubo de PVC, serie B, según UNE-EN 1329-1		
Materiales utilizados para las tuberías			
Acometida general	Tubo de PVC liso, serie SN-4, rigidez anular nominal 4 kN/m2, según UNE-EN 1401-1		
Colector suspendido	Tubo de PVC, serie B, según UNE-EN 1329-1		
Bajante de residuales con ventilación primaria	Tubo de PVC, serie B, según UNE-EN 1329-1		
Red de pequeña evacuación	Tubo de PVC, serie B, según UNE-EN 1329-1		
Diámetros utilizados en la red de pequeña evacuación			
Lavabo (Lvb)	32 mm		
Inodoro con cisterna (Sd)	110 mm		
Lavadora (Lvr)	40 mm		
Fregadero de cocina (Fr)	40 mm		
Lavavajillas (Lvv)	40 mm		
Ducha (Du)	40 mm		
Sumidero sifónico (Ssif)	40 mm		
		Referencias y dimensiones de arquetas	
		60x60x75 cm	

NOTA: TODOS LOS PASATUBOS EN LA ENVOLVENTE HERMÉTICA, SERÁN TRATADOS, SEGÚN MEDIDAS DE HERMETICIDAD

plano

INSTALACIONES SANEAMIENTO PLANTA BAJA

código

SAN.02

revisión

R00

Arquitecto: Daniel Azpilicueta Fernández de las Heras

Consultoría: Ingeniería Hobeki

escala

e. 1/75

fecha

28/03/2022

fase: PROY. DE EJECUCION

título

CENTRO RURAL DE ATENCIÓN DIURNA PARA PERSONAS MAYORES EN ACEDO, NAVARRA CARR. LOS ARCOS, 14. ACEDO, NAVARRA PARCELA 140. POLIGONO 4. C.P. 31.282

propiedad

AYUNTAMIENTO DEL DISTRITO DE MENDAZA C. DE ARRIBA Nº 1, 31.280. MENDAZA

www.azp-arquitectura.com

AZP arquitectura y paisaje

COAVN

INGENIERIA

Este plano es copia del original, propiedad del arquitecto redactor. Su uso total o parcial, así como cualquier reproducción o cesión a terceros, requerirá la autorización expresa de su autor, quedando prohibida cualquier modificación total o parcial del mismo.

N2022A1014

17/10/2022

df803113c


www.coavn.org/verificacion

VISADO

BISATUA

COAVN

INGENIERIA

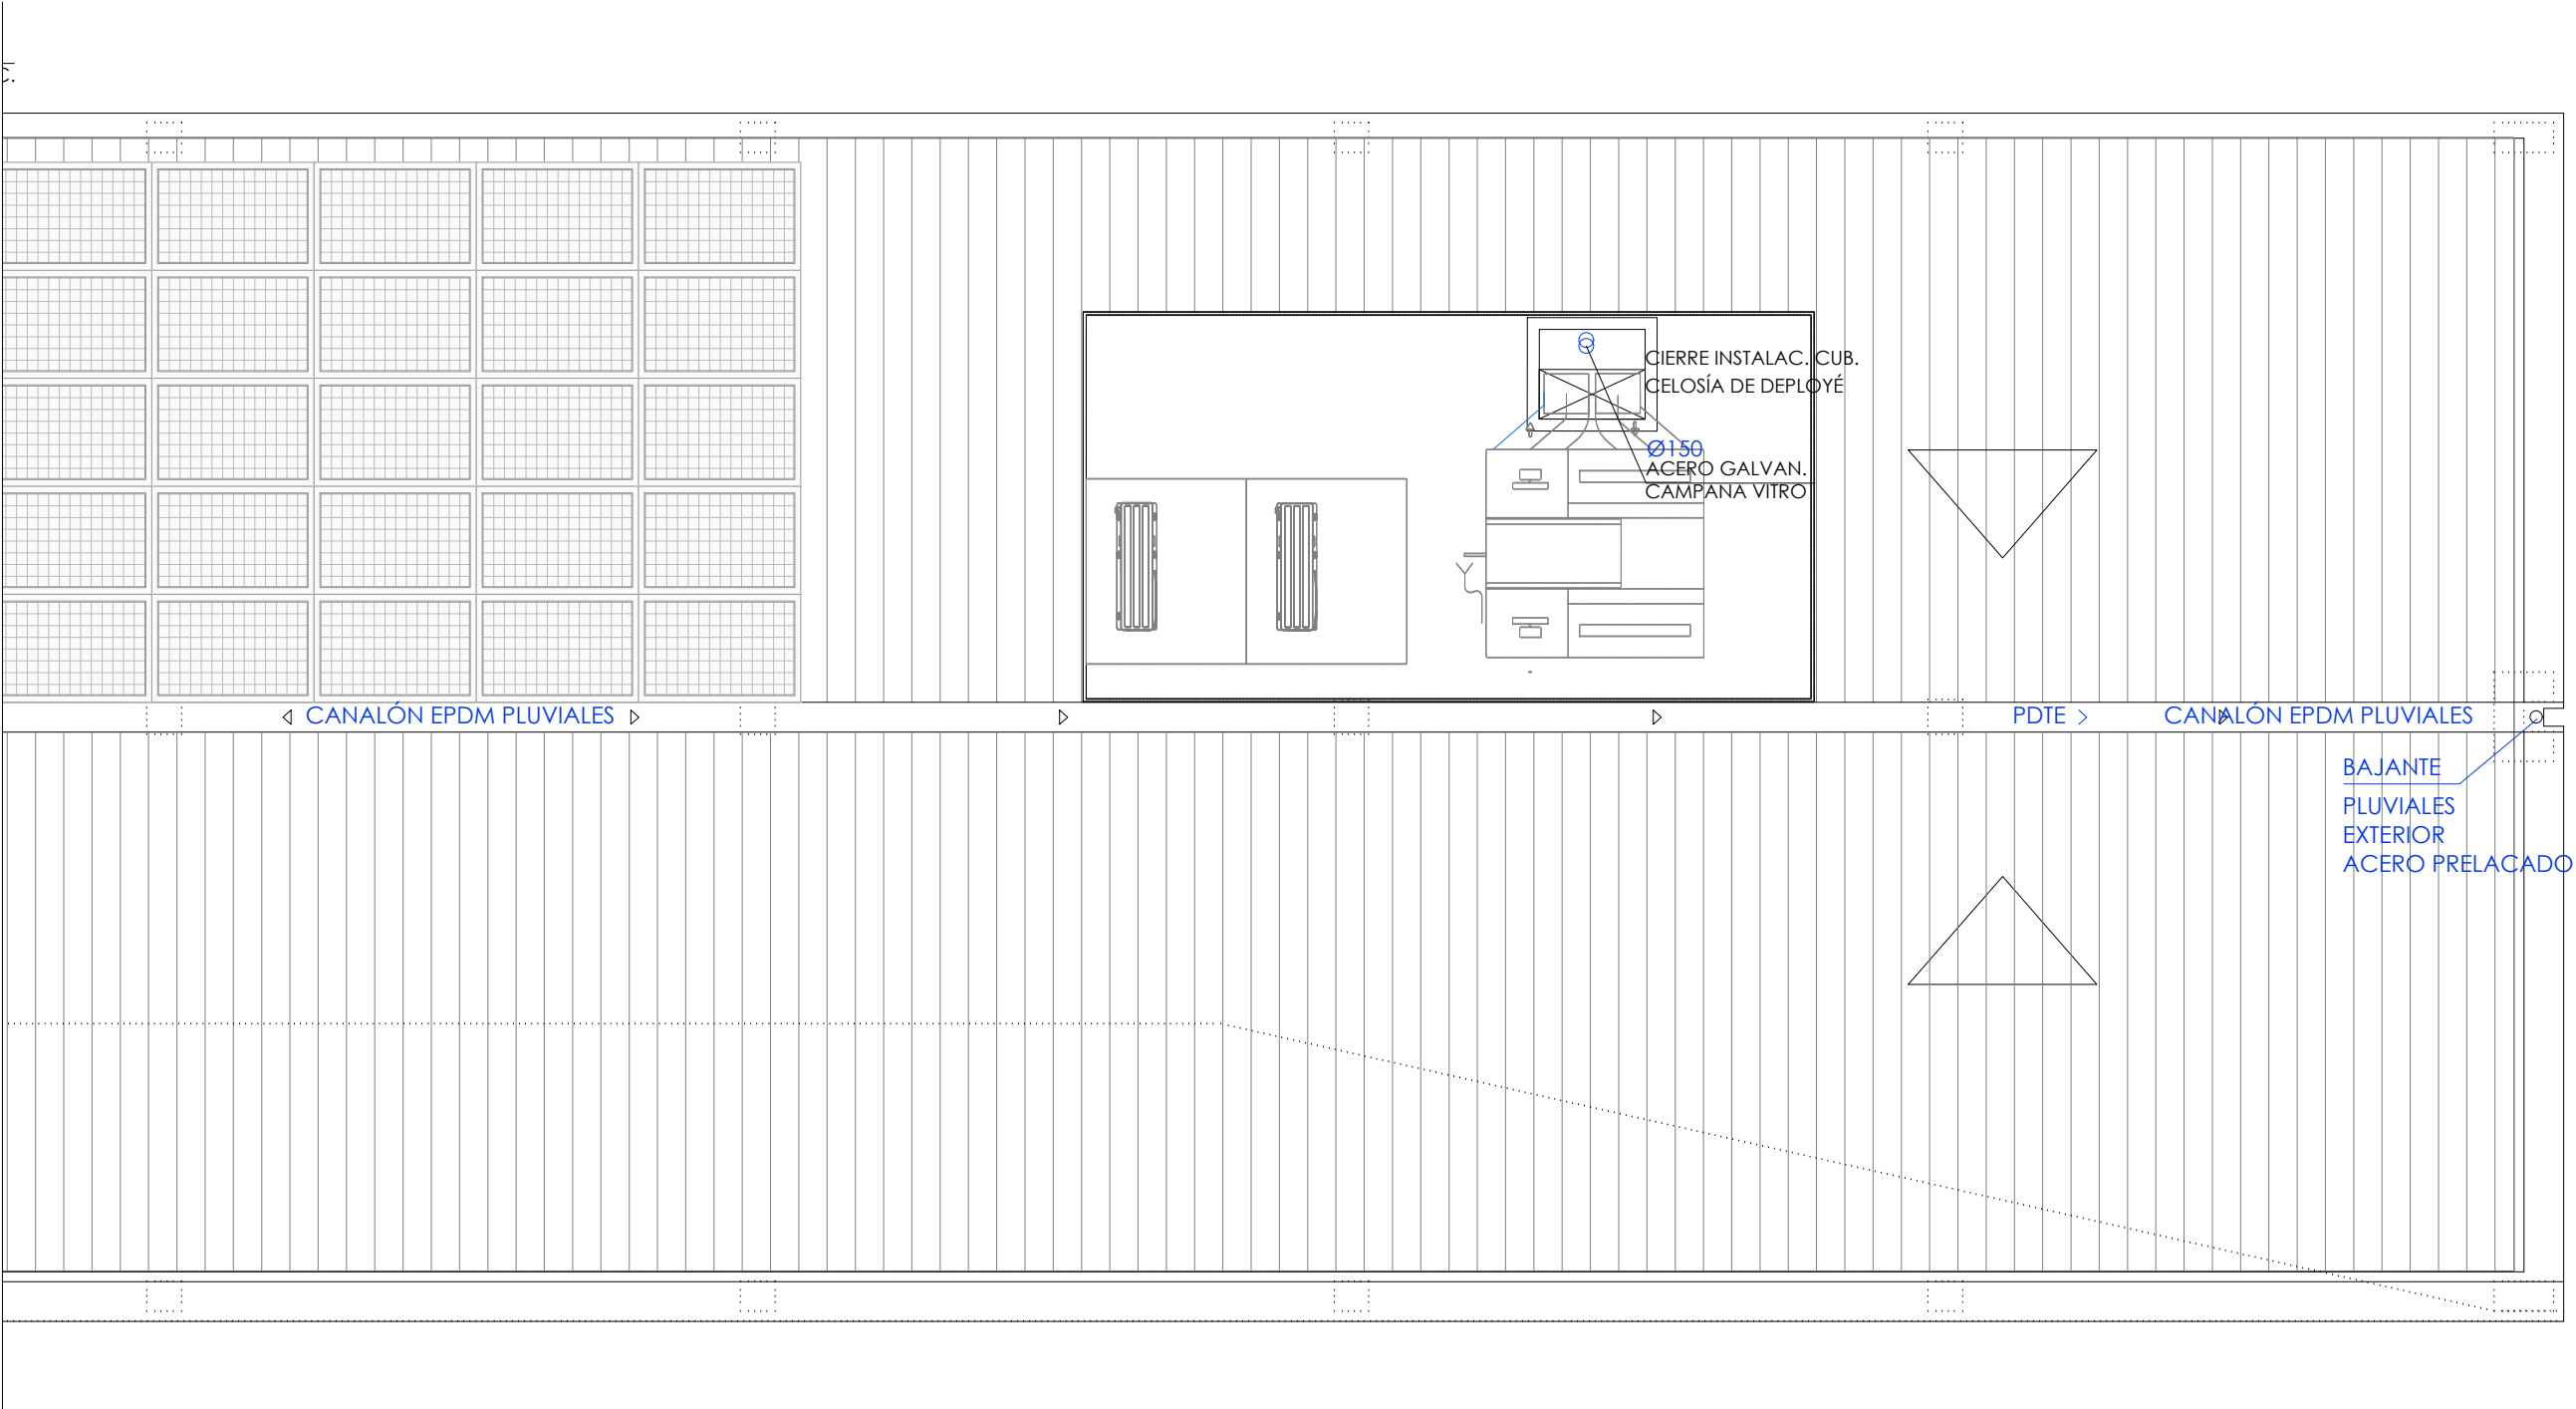

PLANTA CUB. ZONA ESTE

Materiales utilizados para las tuberías		SIMBOLOGÍA SANEAMIENTO	
Bajante de pluviales	Tubo de PVC, serie B, según UNE-EN 1329-1		Conexión con la red general de saneamiento
Red de pequeña evacuación	Tubo de PVC, serie B, según UNE-EN 1329-1		Colector maestro de aguas residuales
Materiales utilizados para las tuberías			Arqueta
Bajante de residuales con ventilación primaria	Tubo de PVC, serie B, según UNE-EN 1329-1		
Red de pequeña evacuación	Tubo de PVC, serie B, según UNE-EN 1329-1		
Materiales utilizados para las tuberías			
Acometida general	Tubo de PVC liso, serie SN-4, rigidez anular nominal 4 kN/m2, según UNE-EN 1401-1		
Colector suspendido	Tubo de PVC, serie B, según UNE-EN 1329-1		
Bajante de residuales con ventilación primaria	Tubo de PVC, serie B, según UNE-EN 1329-1		
Red de pequeña evacuación	Tubo de PVC, serie B, según UNE-EN 1329-1		
Diámetros utilizados en la red de pequeña evacuación			
Lavabo (Lvb)	32 mm		
Inodoro con cisterna (Sd)	110 mm		
Lavadora (Lvr)	40 mm		
Fregadero de cocina (Fr)	40 mm		
Lavavajillas (Lvv)	40 mm		
Ducha (Du)	40 mm		
Sumidero sifónico (Ssif)	40 mm		
		Referencias y dimensiones de arquetas	
		60x60x75 cm	

NOTA: TODOS LOS PASATUBOS EN LA ENVOLVENTE HERMÉTICA, SERÁN TRATADOS, SEGÚN MEDIDAS DE HERMETICIDAD

plano

INSTALACIONES SANEAMIENTO
PLANTA DE CUBIERTAS

código

SAN.04

revisión

R00

Arquitecto: Daniel Azpilicueta Fernández de las Heras

Consultoría: Ingeniería Hobeki

escala

e. 1/75

fecha

28/03/2022

fase: PROY. DE EJECUCION

COAVN n° 4501

título

CENTRO RURAL DE ATENCIÓN DIURNA PARA PERSONAS MAYORES EN ACEDO, NAVARRA
CARR. LOS ARCOS, 14. ACEDO, NAVARRA PARCELA 140. POLIGONO 4. C.P. 31.282

propiedad

AYUNTAMIENTO DEL DISTRITO DE MENDAZA
C. DE ARRIBA N° 1, 31.280. MENDAZA

www.azp-arquitectura.com

AZParquitectura y paisaje

Este plano es copia del original, propiedad del arquitecto redactor. Su uso total o parcial, así como cualquier reproducción o cesión a terceros, requerirá la autorización expresa de su autor, quedando prohibida cualquier modificación total o parcial del mismo.

EXP

N2022A1014

FECHA

17/10/2022

DATA

CSV

dfe803113c

Verificable en www.coavn.org/verificacion
www.coavn.org/verificacion e www.coavn.org/verificacion

VISADO


BISATUA

COAVN

COLEGIO OFICIAL DE ARQUITECTOS DE NAVARRA

EUSKAL HERRIKO ARKITEKTEN ELkartea

NAVARRA

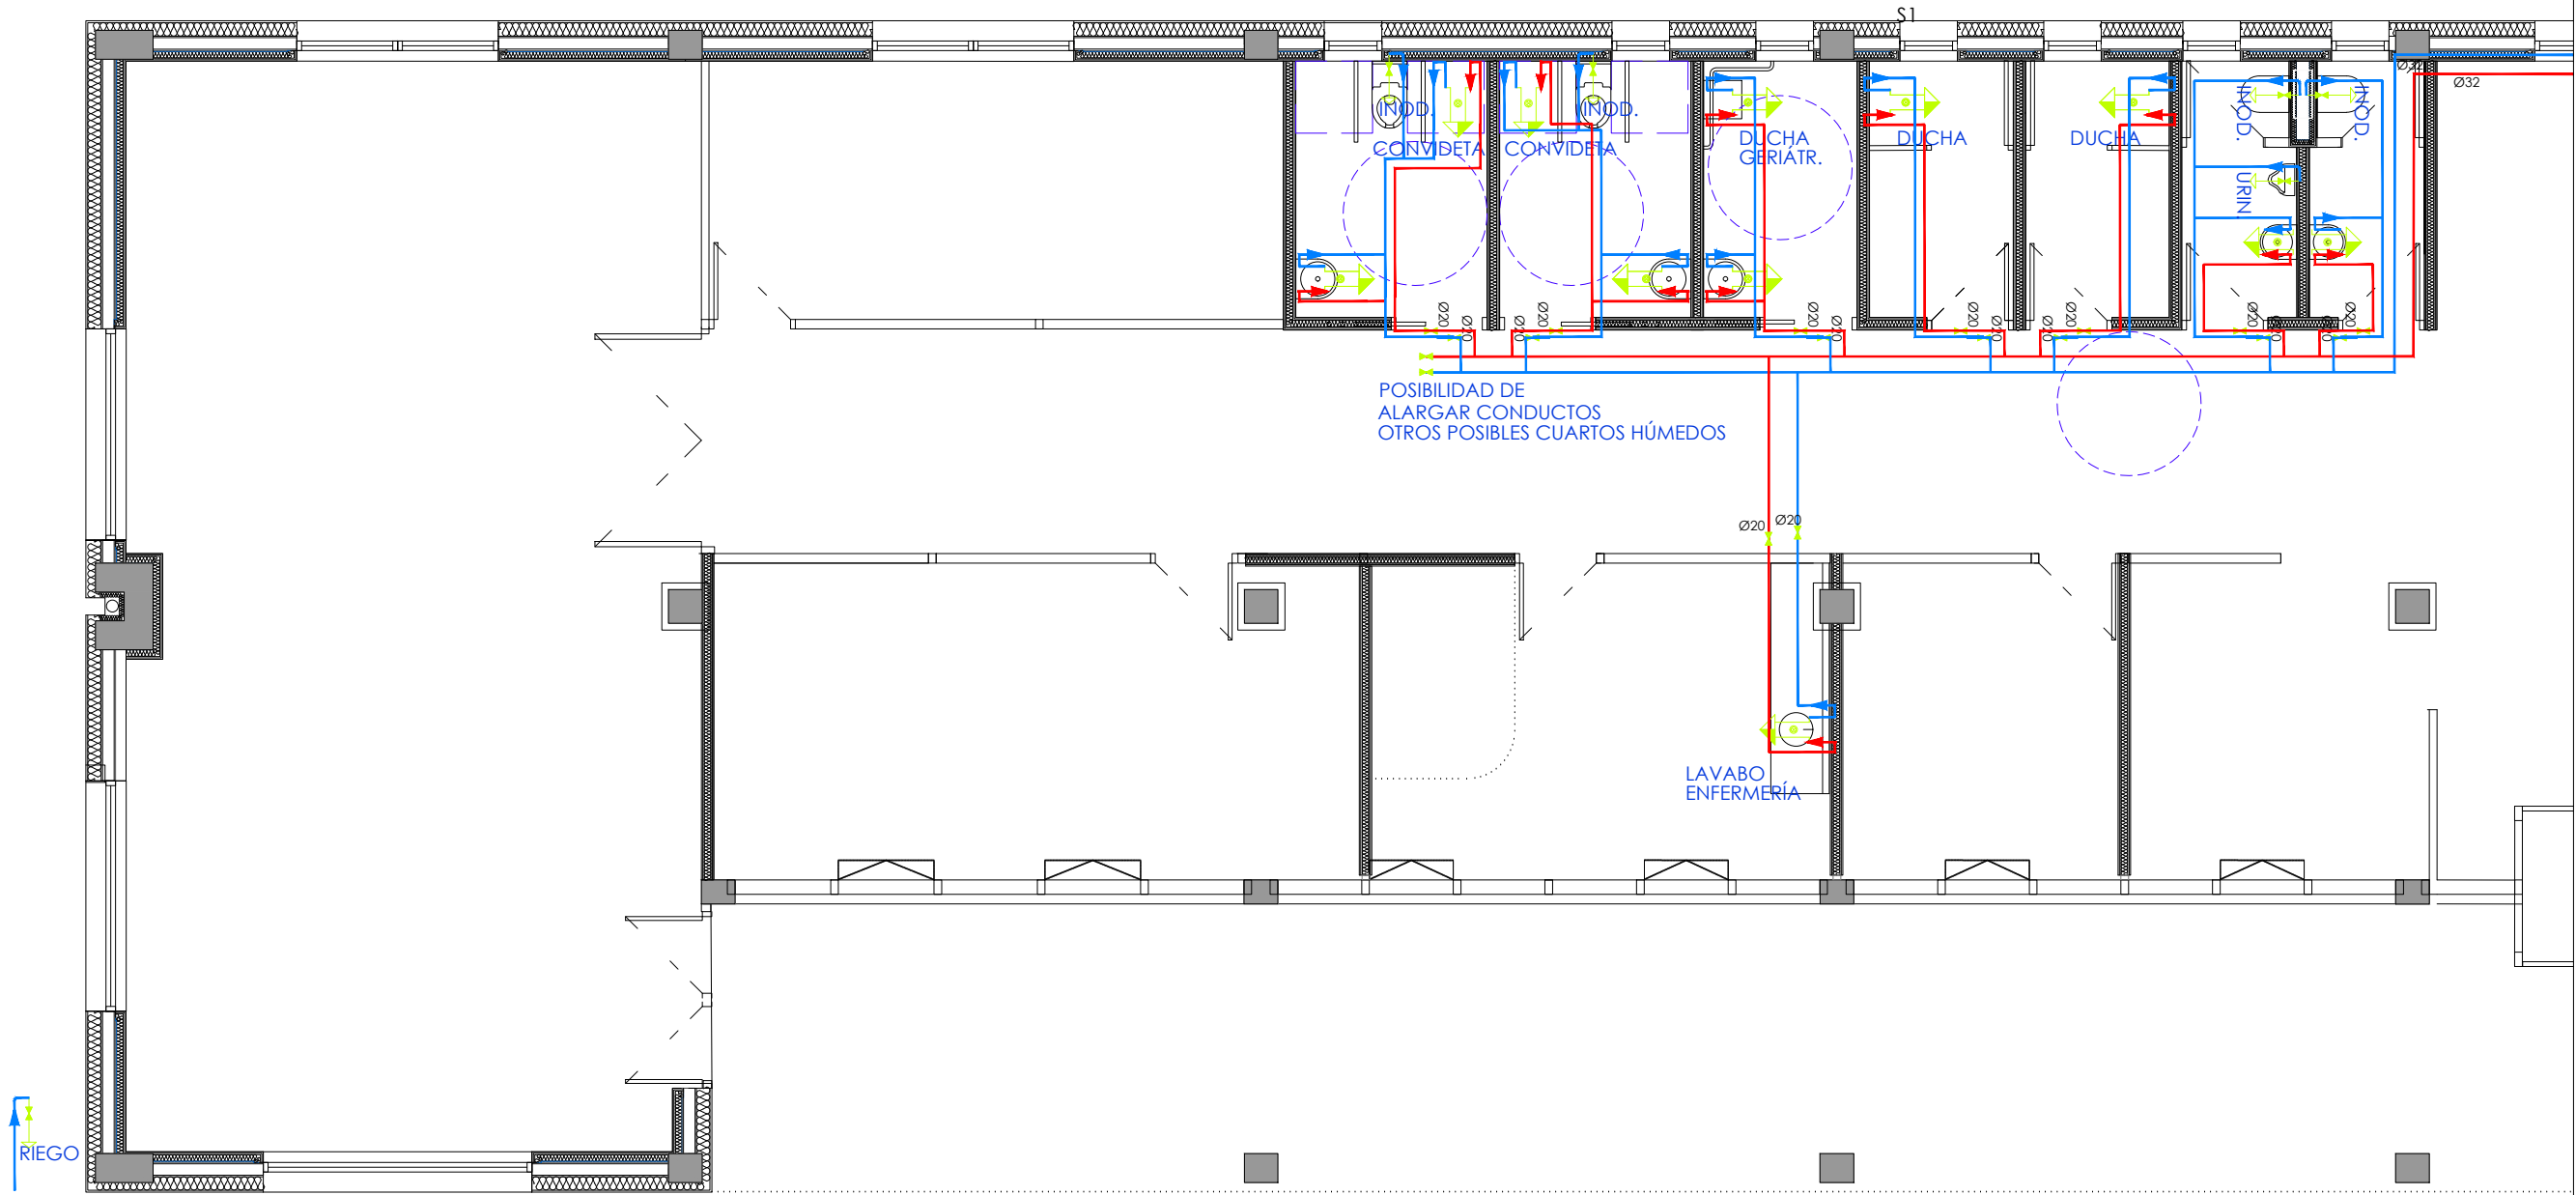

PLANTA BAJA. ZONA OESTE

SIMBOLOGÍA FONTANERÍA	
	Tubería de agua fría
	Tubería de agua caliente
	Llave de local húmedo
	Consumo con hidromezclador
	Consumo con hidromezclador (Ducha, Bañera)
	Consumo de agua fría
	Tubería ascendente
	Toma y llave de corte de acometida
	Instalación de contador, según Normativa Mancomunidad Montejurra
	Llave de abonado
	Sistema calefacc/ACS /climatización según pl. climatización

COAVN

COLLEGIU OFICIAL D'ARQUITECTES DE NAVARRA

EUSKAL HERRIKO ARKITEKTEN ELkartea

NAVARRA

CSV

df803113c

Verificable en www.coavn.org/verificacion
www.coavn.org/verificacion egia tagarria

EXP

N2022A1014

FECHA DATA

17/10/2022


VISADO

BISATUA

plano	escala	AZP arquitectura y paisaje	
INSTALACIONES ABASTECIMIENTO PLANTA BAJA	e. 1/75	CENTRO RURAL DE ATENCIÓN DIURNA PARA PERSONAS MAYORES EN ACEDO, NAVARRA CARR. LOS ARCOS, 14. ACEDO, NAVARRA PARCELA 140, POLIGONO 4. C.P. 31.282	
código	revisión	fecha	propiedad
ABA.01	R00	28/03/2022	AYUNTAMIENTO DEL DISTRITO DE MENDAZA C. DE ARRIBA Nº 1, 31.280. MENDAZA
Arquitecto: Daniel Azpilicueta Fernández de las Heras		COAVN nº 4501	www.azp-arquitectura.com
Consultoría: Ingeniería Hobeki		fase: PROY. DE EJECUCION	



Este plano es copia del original, propiedad del arquitecto redactor. Su uso total o parcial, así como cualquier reproducción o cesión a terceros, requerirá la autorización expresa de su autor, quedando prohibida cualquier modificación total o parcial del mismo.

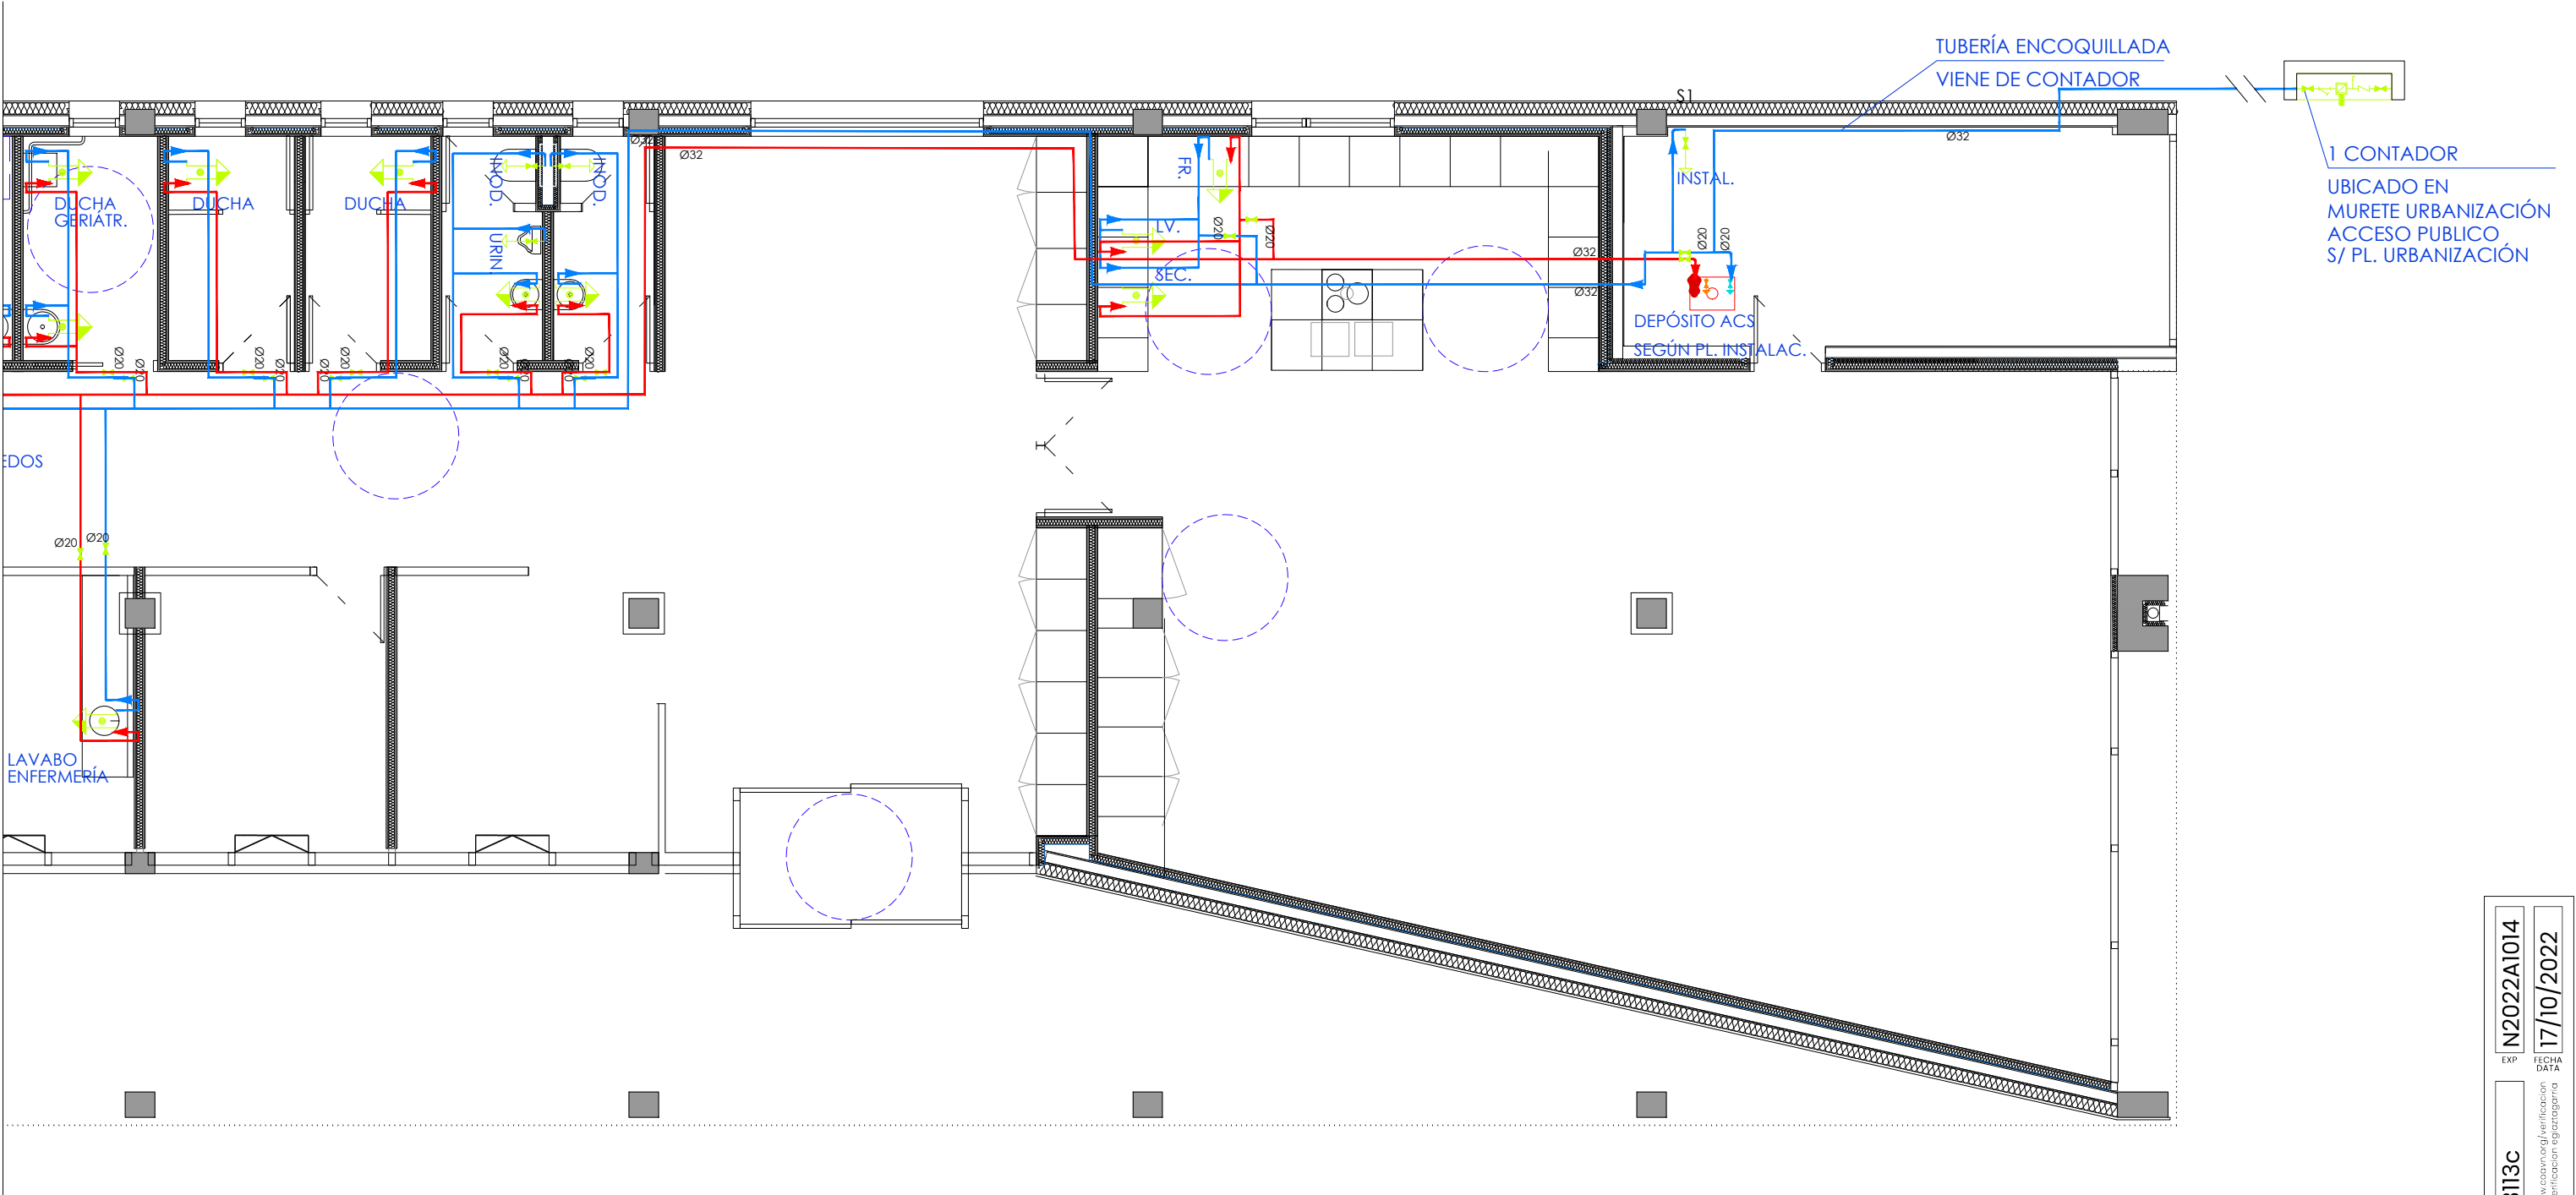

PLANTA BAJA. ZONA ESTE

SIMBOLOGÍA FONTANERIA	
	Tubería de agua fría
	Tubería de agua caliente
	Llave de local húmedo
	Consumo con hidromezclador
	Consumo con hidromezclador (Ducha, Bañera)
	Consumo de agua fría
	Tubería ascendente
	Toma y llave de corte de acometida
	Instalación de contador, según Normativa Mancomunidad Montejurra
	Llave de abonado
	Sistema calefacc/ACS /climatización según pl. climatización

plano		escala		AZP arquitectura y paisaje	
INSTALACIONES ABASTECIMIENTO PLANTA BAJA		e. 1/75		título	
código		revisión		propiedad	
ABA.02		R00		AYUNTAMIENTO DEL DISTRITO DE MENDAZA C. DE ARRIBA Nº 1, 31.280. MENDAZA	
Arquitecto: Daniel Azpilicueta Fernández de las Heras		COAVN nº 4501		www.azp-arquitectura.com	
Consultoría: Ingeniería Hobeki		fecha		fase: PROY. DE EJECUCION	
		28/03/2022			



Este plano es copia del original, propiedad del arquitecto redactor. Su uso total o parcial, así como cualquier reproducción o cesión a terceros, requerirá la autorización expresa de su autor, quedando prohibida cualquier modificación total o parcial del mismo.

COAVN

COLEGIO OFICIAL DE ARQUITECTOS DE NAVARRA

EUSKAL HERRIKO ERABITZAILEEN ELkartea

NAVARRA

CSV

dfe803113c

Verificable en www.coavn.org/verificacion
www.coavn.org/verificacion

EXP

N2022A1014


FECHA

17/10/2022

DATA

VISADO

BISATUA

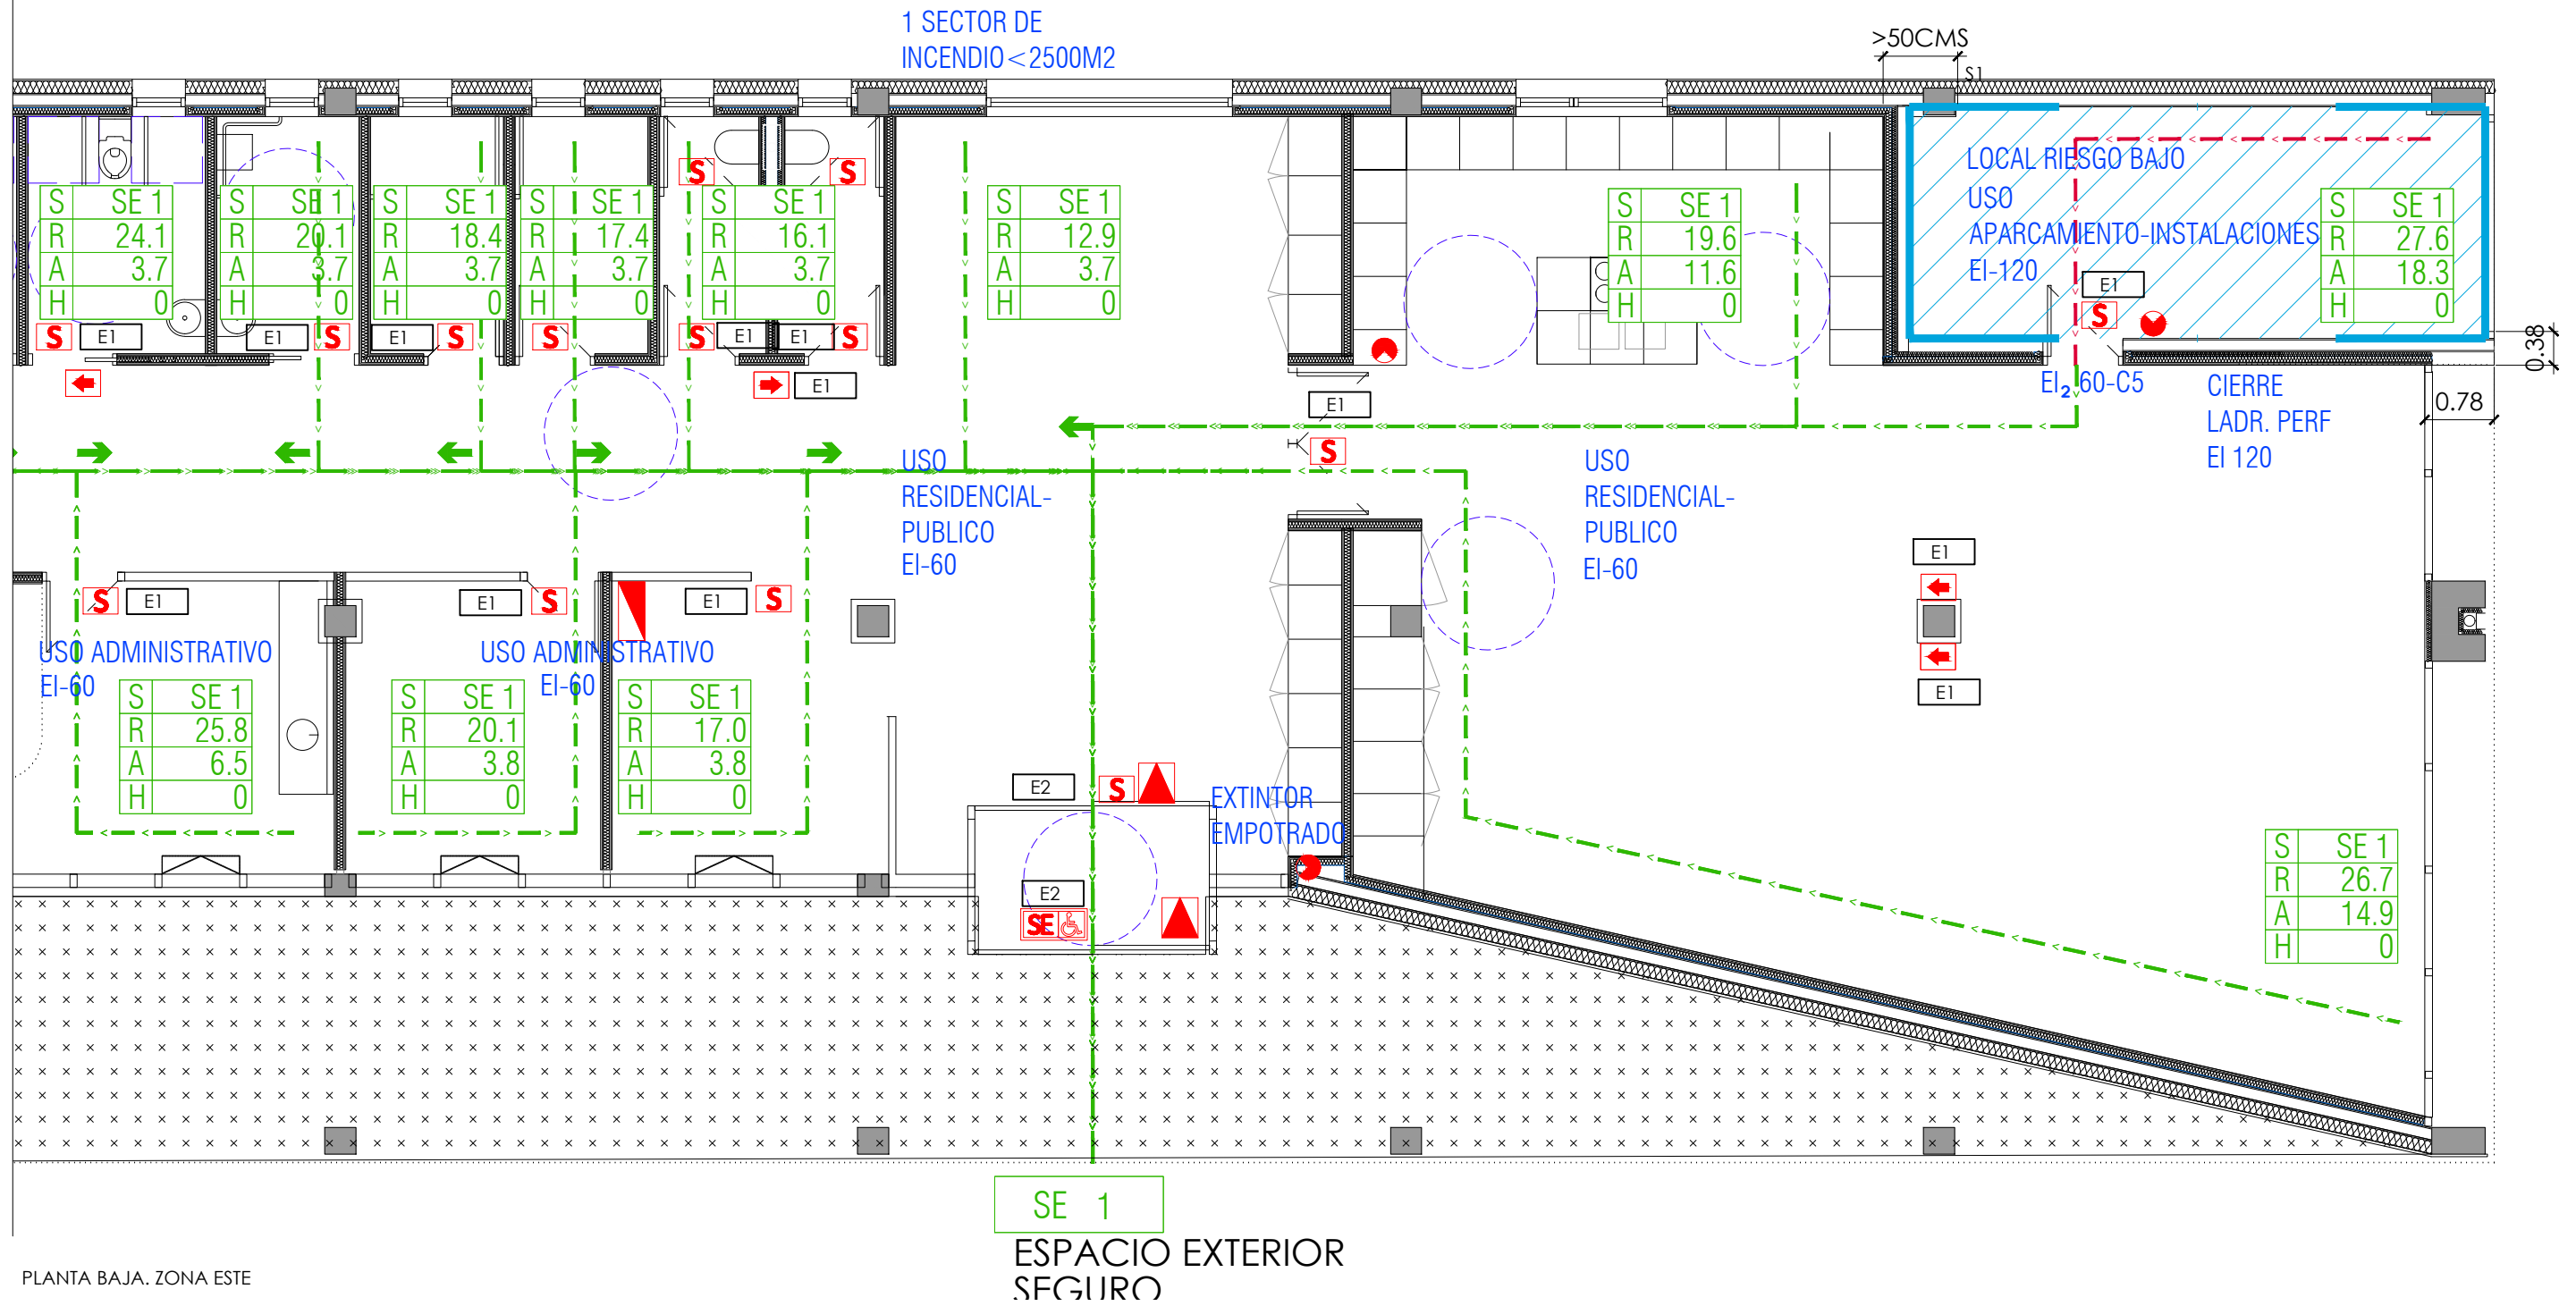

PLANTA BAJA. ZONA ESTE

LEYENDA INSTALACIONES	
	SEÑALIZACION FOTOLUMINISCENTE - DIRECCION
	SEÑALIZACION FOTOLUMINISCENTE - SALIDA
	SEÑALIZACION FOTOLUMINISCENTE - NO SALIDA
	SEÑALIZACION FOTOLUMINISCENTE - MINUSVALIDOS
	SEÑALIZACION FOTOLUMINISCENTE VISIBLE HASTA 20 m.
	BLOQUE AUTONOMO DE ALUMBRADO DE EMERGENCIA
	CENTRAL DE DETECCION DE 6 ZONAS
	CENTRAL DETECCION MONOXIDO CARBONO
	SIRENA OPTICO-ACUSTICA EXTERIOR
	AVISADOR OPTICO-ACUSTICA INTERIOR
	PULSADOR MANUAL DE ALARMA
	DETECTOR OPTICO DE HUMOS
	DETECTOR TERMOVELOCIMETRICO
	DETECTOR MONOXIDO CARBONO
	EXTINTOR DE CO2 5 kg. (21A-113B)
	EXTINTOR POLVOPOLIVALENTE 6 kg. (21A-113B)
	CUADRO ELECTRICO
	RETENEDOR ELECTROMAGNETICO PUERTAS AUTOMATICAS

LEYENDA SECTORIZACION	
	DELIMITACION SECTOR DE INCENDIOS (1 UNICO SECTOR DE INCENDIOS)
	ANILLO INTUMESCENTE (1 minutos)
	COMPUERTA CORTAFUEGOS (1 minutos)
	PUERTA RESISTENTE AL FUEGO (1 minutos) CON MANILLA
	PUERTA CON BARRA ANTIPANICO
	LOCAL RIESGO ESPECIAL (BAJO - MEDIO -ALTO)
	PROPAGACION FACHADA HORIZONTAL DB SI 2
	PROPAGACION FACHADA VERTICAL DB SI 2
	PROPAGACION CUBIERTA DB SI 2
	PROPAGACION CUBIERTA-FACHADA DB SI 2

LEYENDA EVACUACION	
	OCUPACION A EFECTOS ANALISIS DEL LOCAL
	RECORRIDO EVACUACION
	RECORRIDO EVACUACION INTERIOR L.R.E.
	RECORRIDO EVACUACION ESPACIO EXTERIOR
	RECORRIDO ALTERNATIVO
	SALIDA DE PLANTA
	SALIDA DE EDIFICIO
	ESPACIO EXTERIOR SEGURO
	ZONA EXTERIOR EDIFICACION SIN CONSIDERACION COMO ESPACIO EXTERIOR SEGURO (diferenciado por colores segun edificio)
	SALIDA RECORRIDO ALTERNATIVO ALTURA
LEYENDA ALUMBRADO EMERGENCIA	
	HYDRA LD N2 + KES HYDRA o SIMILAR (MODELO DE EMPOTRAR TECHO)
	HYDRA LD N2 o SIMILAR (MODELO COLGADO TECHO)

plano	escala	titulo
INSTALACIONES PROT. CONTRA INCENDIOS PLANTA BAJA	e. 1/75	CENTRO RURAL DE ATENCION DIURNA PARA PERSONAS MAYORES EN ACEDO, NAVARRA CARR. LOS ARCOS, 14. ACEDO, NAVARRA PARCELA 140. POLIGONO 4. C.P. 31.282
código	revisión	propiedad
INC.02	R00	AYUNTAMIENTO DEL DISTRITO DE MENDAZA C. DE ARRIBA Nº 1, 31.280. MENDAZA
Arquitecto: Daniel Azpilicueta Fernández de las Heras	COAVN nº 4501	www.azp-arquitectura.com
Consultoría: Ingeniería Hobeki		



Este plano es copia del original, propiedad del arquitecto redactor. Su uso total o parcial, así como cualquier reproducción o cesión a terceros, requerirá la autorización expresa de su autor, quedando prohibida cualquier modificación total o parcial del mismo.

N2022A1014
EXP. FECHA DATA

17/10/2022

dfe803113c
CSV

VISADO
BISATUA

COAVN
COLLEJO OFICIAL DE ARQUITECTOS DE NAVARRA
EUSKAL HERRIKO ARKITEKTEN ELkartea
NAVARRA