GOBELIN PROJECTES,S.L.
C/SANT EDUARD,22A 1-1
08172 SANT CUGAT DEL VALLÈS
BARCELONA
www.gobelin.es

PLIEGO PRESCRIPCIONES TÉCNICAS
ADECUACIÓN Y DIGITALIZACIÓN DE LA MAQUINARIA ESCÉNICA DEL TEATRO GAYARRE DE PAMPLONA.

PROYECTO EJECUTIVO

ANEXO III

PLANOS


Perfil tubular 60x40x2mm (Capa 1)

Perfil IPN100 (Capa 2)


Perfil IPN200 (Capa 3)

Biga hormigón 700x240 (Capa 4)

Losa hormigón

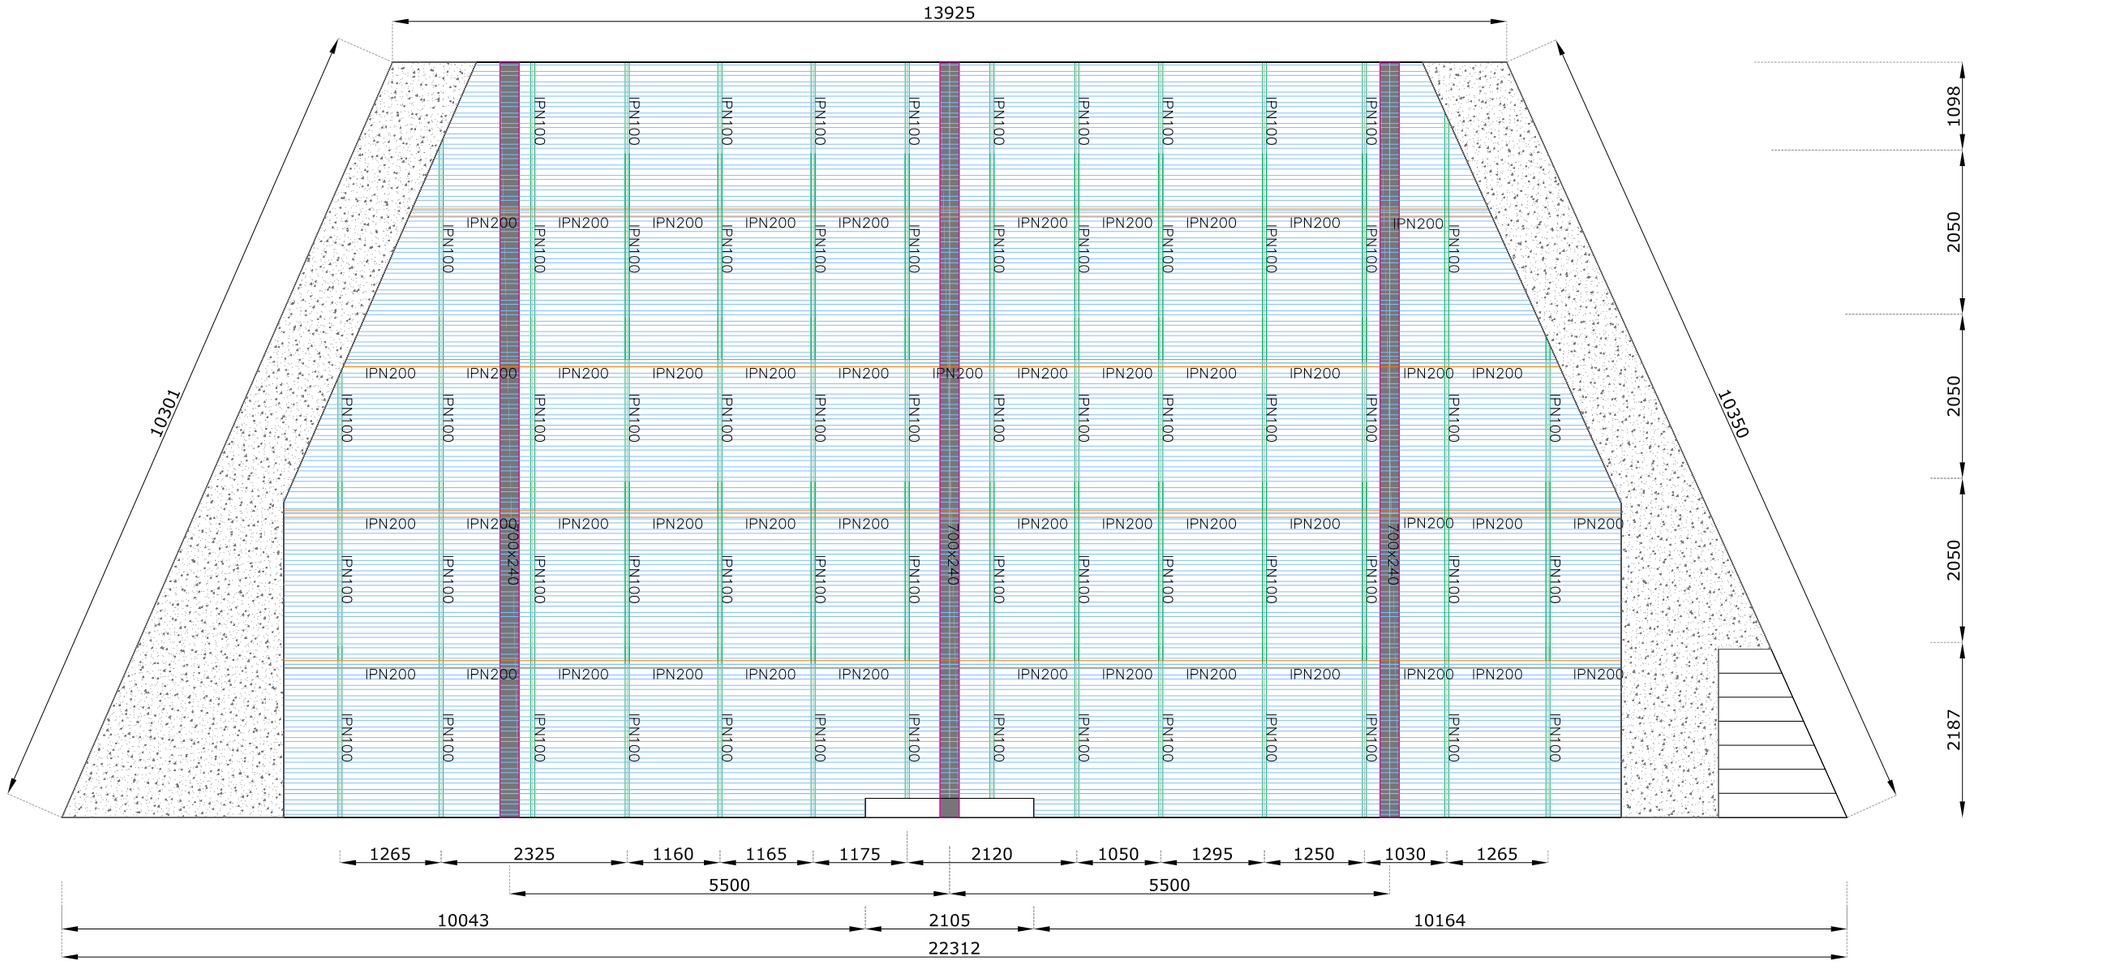

PLANTA PEINE ESTADO ACTUAL

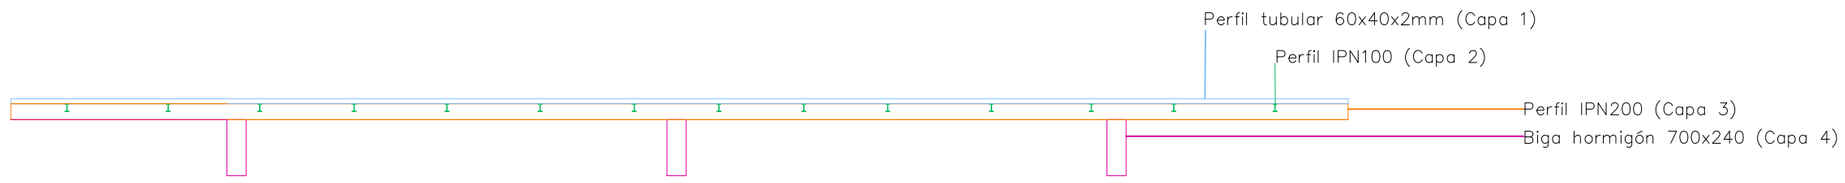

SECCIÓN FRONTAL

	Promotor: Fundación Municipal Teatro Gayarre	Redacción Proyecto: GOBELIN PROJECTES	Título Proyecto: Proyecto Ejecutivo. Adecuación Maquinaria Escénica Teatro Gayarre de Pamplona	Plano: Estado actual Planta peine.Estructura	Fecha: dic 2022 / Tamaño: A3 A2	Consultor: Gobelin Projectes / Escala: 1/75 1/50	Rev: DPC / Numeración: EA01

Perfil tubular 60x40x2mm (Capa 1)

Perfil IPN200 (Capa 3)


Estructura telón cortafuegos


Losa hormigón

Poleas de cabeza (cartabón)

Polea tiro varas manuales


Polea tiro vara motorizada

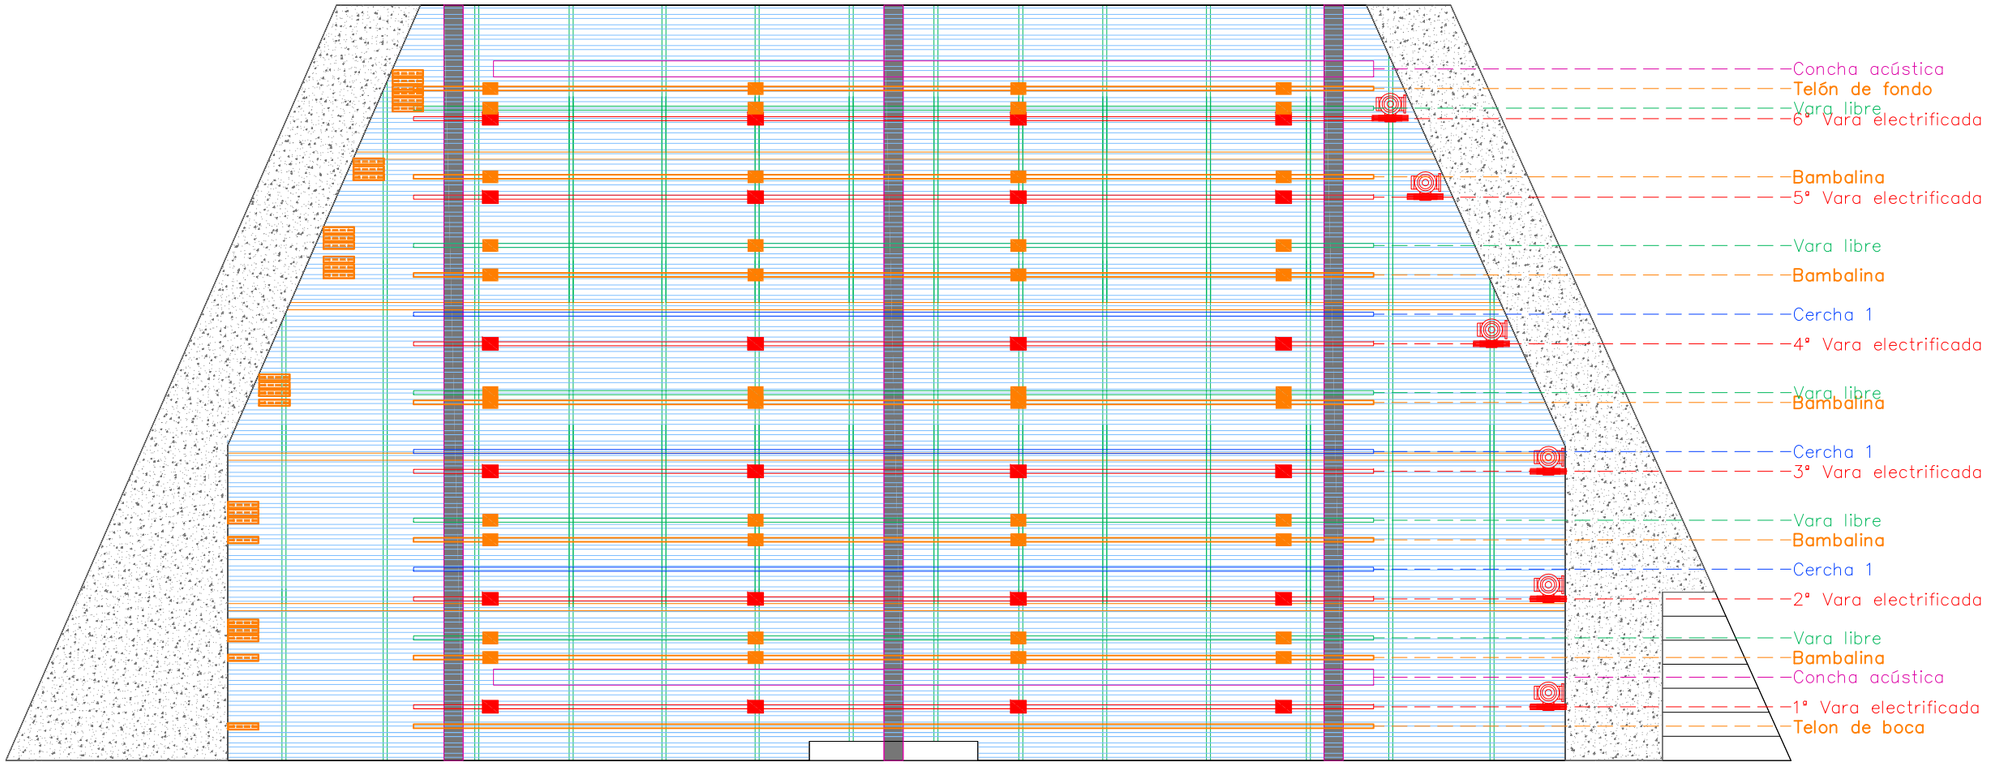

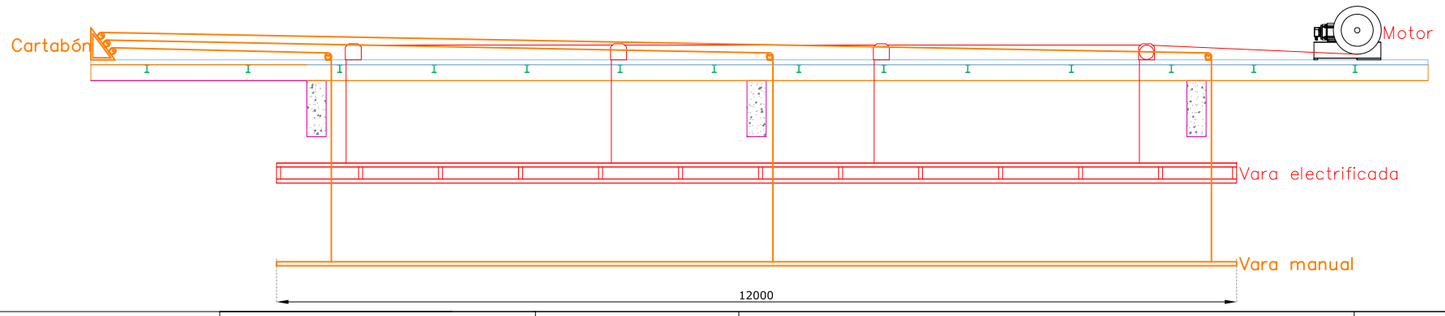


	Promotor: Fundación Municipal Teatro Gayarre	Redacción Proyecto: GOBELIN PROJECTES	Título Proyecto: Proyecto Ejecutivo. Adecuación Maquinaria Escénica Teatro Gayarre de Pamplona	Plano: Estado actual Planta peine. Equipos Maquinaria Escénica	Fecha: dic 2022 Consultor: Gobelin Projectes Rev: DPC Tamaño: A3 A2 Escala: 1/75 1/50 Numeración: EA02

CARGAS ADMITIDAS EN PEINE
SEGÚN ESTUDIO DE CARGAS CERTIFICADO

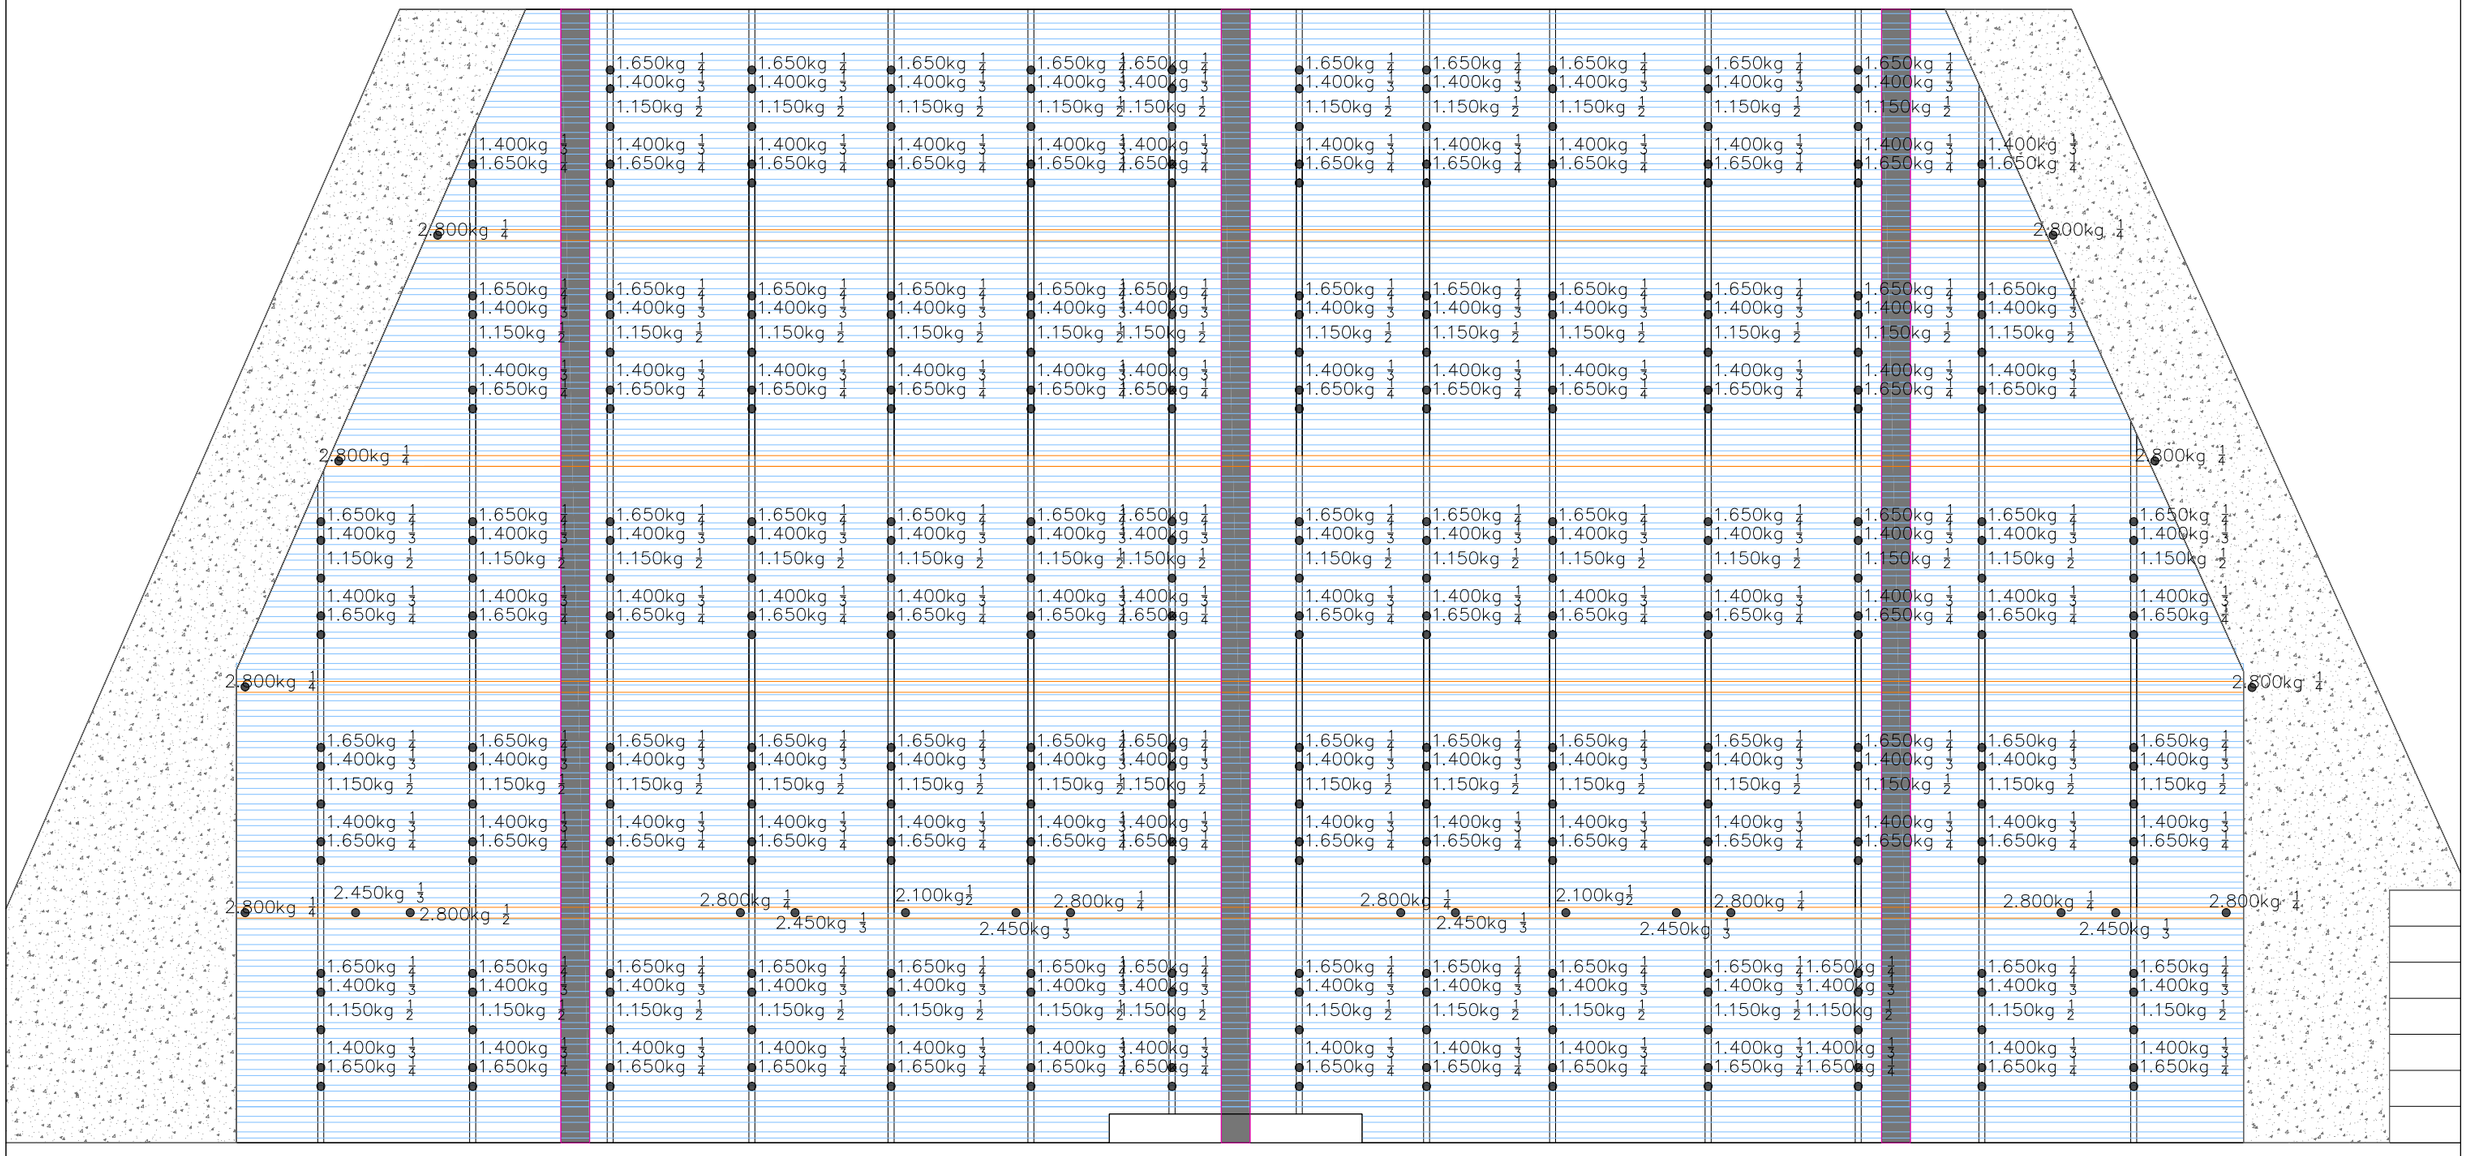


Promotor: Fundación Municipal Teatro Gayarre	Redacción Proyecto: GOBELIN PROJECTES	Título Proyecto: Proyecto Ejecutivo. Adecuación Maquinaria Escénica Teatro Gayarre de Pamplona	Plano: Estado actual Planta peine. Cargas admitidas	Fecha: dic 2022 · Consultor: GobelIn Projectes · Rev: DPC Tamaño: A3 A2 · Escala: 1/75 1/50 · Numeración: EA03

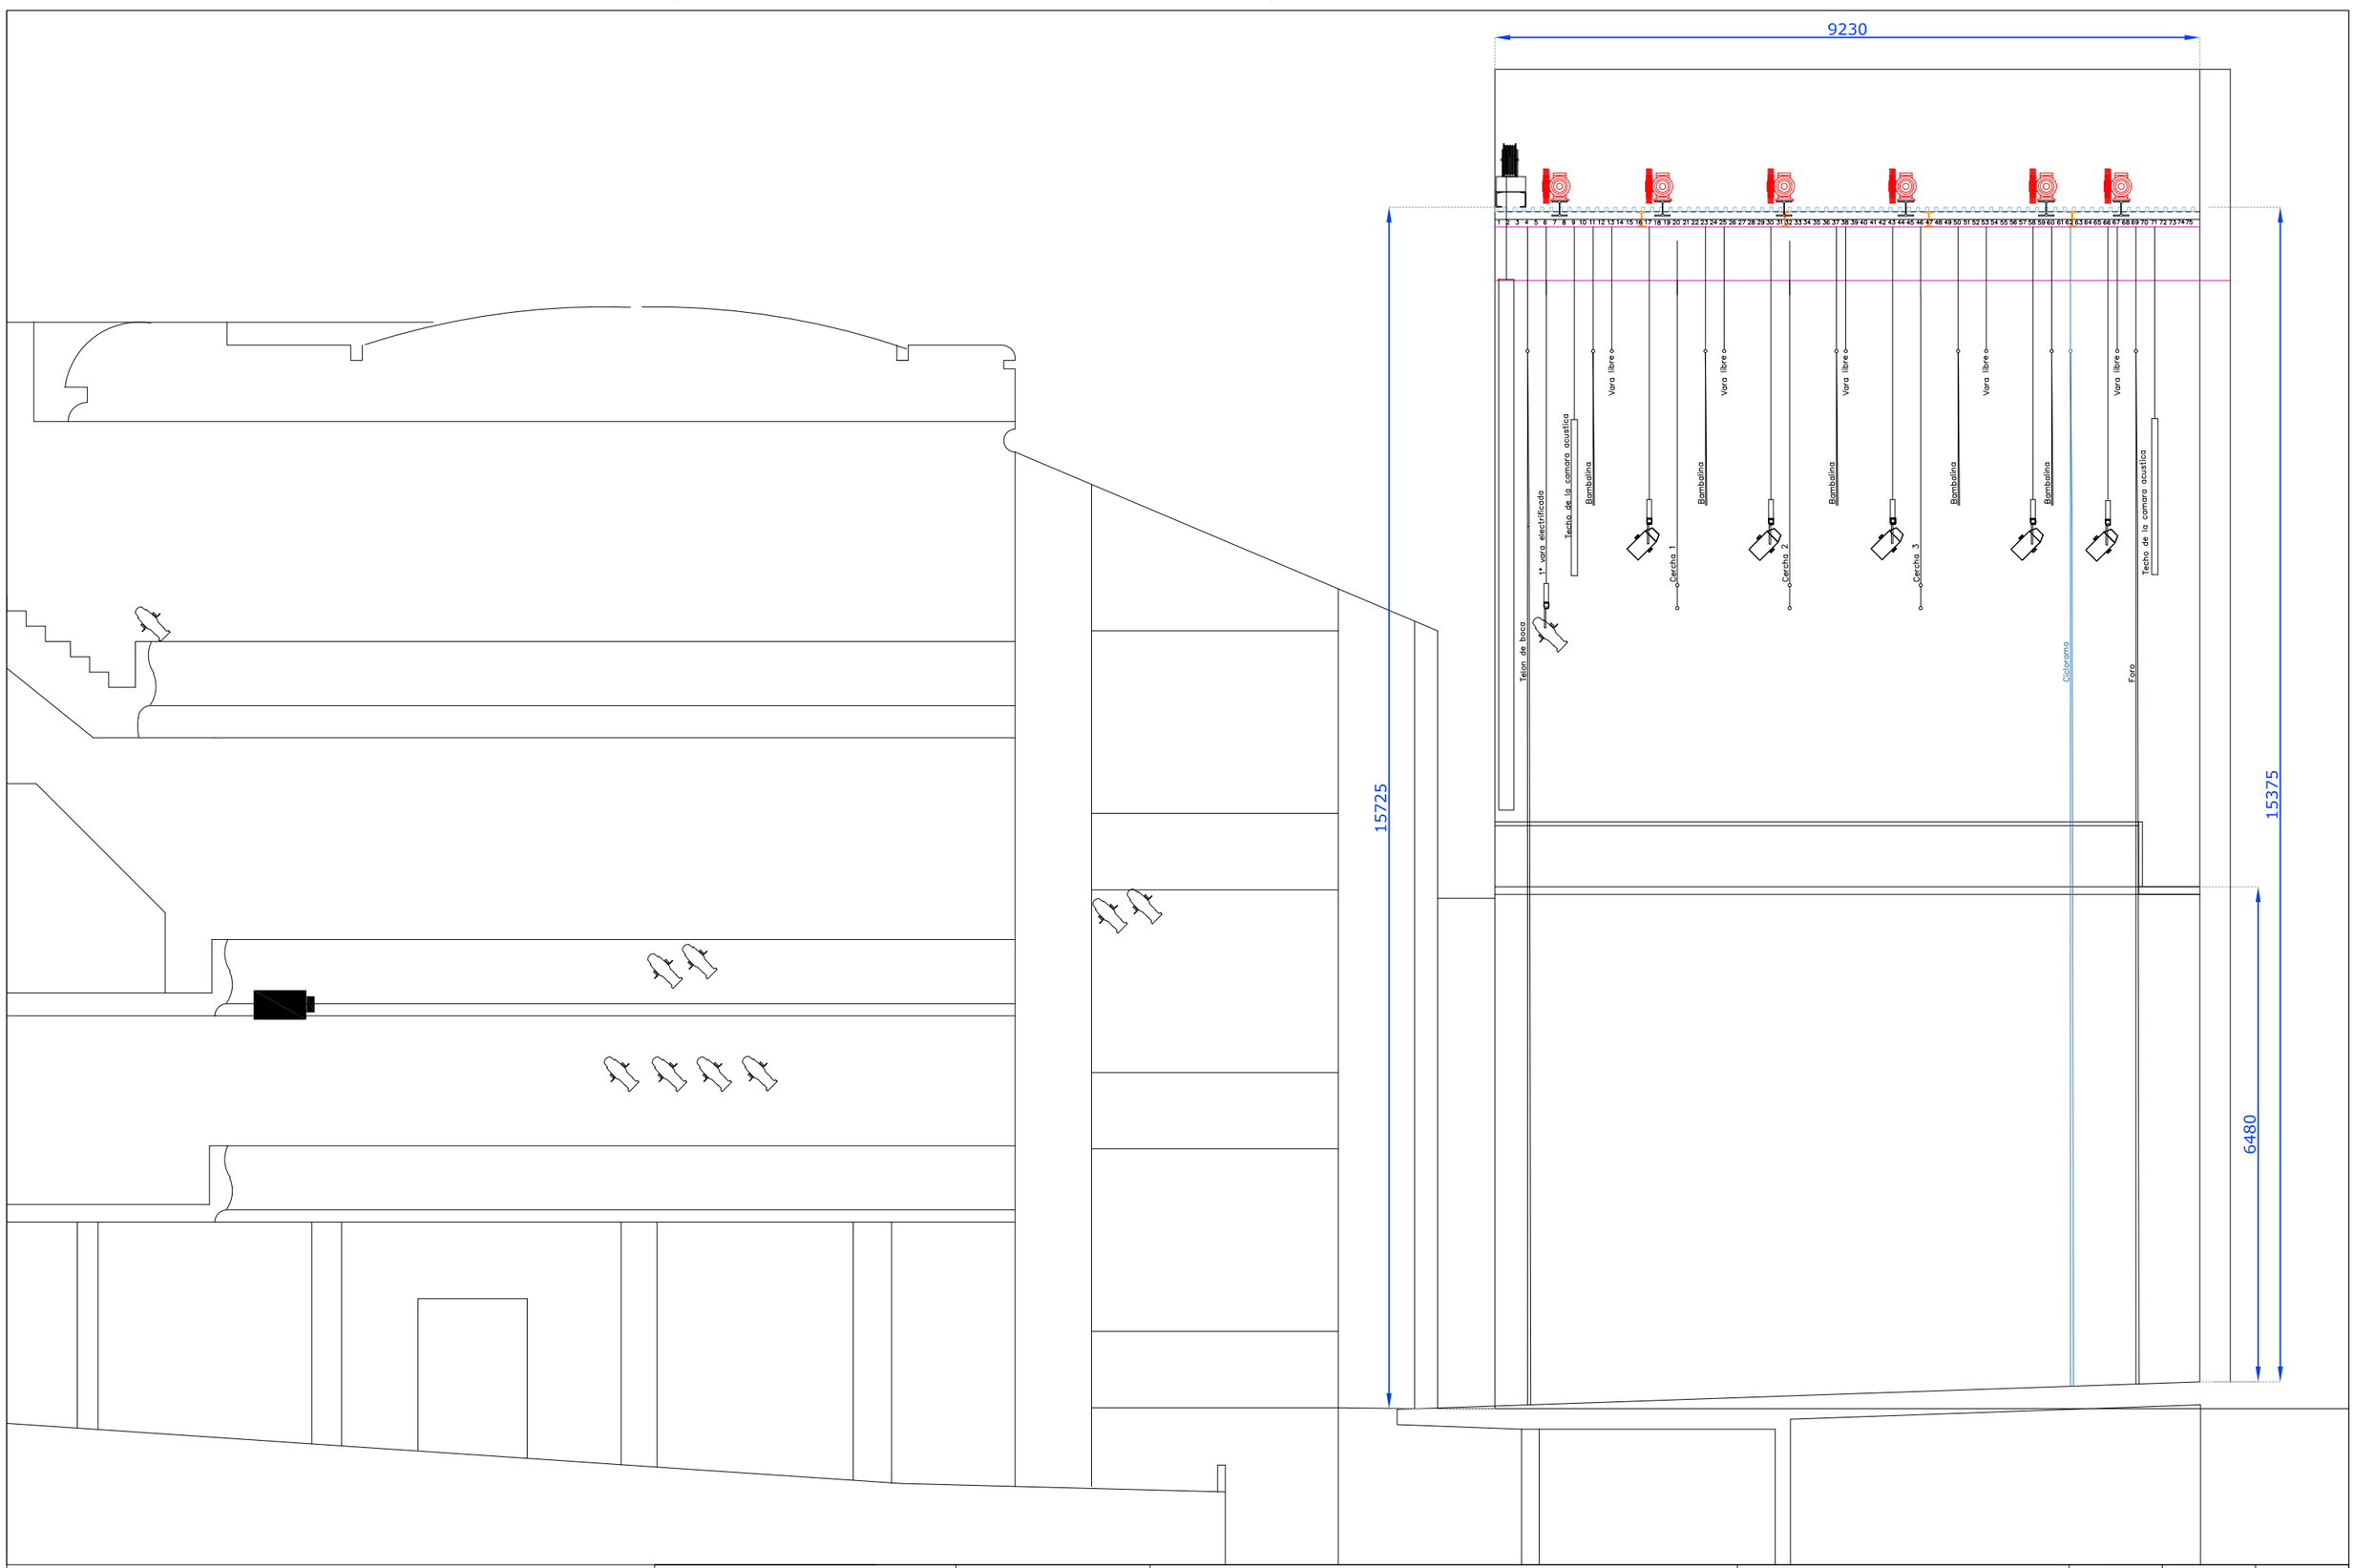


	Promotor: Fundación Municipal Teatro Gayarre	Redacción Proyecto: GOBELIN PROJECTES	Título Proyecto: Proyecto Ejecutivo. Adecuación Maquinaria Escénica Teatro Gayarre de Pamplona	Plano: Estado actual Secció Longitudinal Equipos Maquinaria	Fecha: dic 2022 / Consultor: Gobelin Projectes / Rev: DPC Tamaño: A3 A2 / Escala: 1/75 1/50 / Numeración: EA04

Perfil IPN200 bancada motores (nuevo)
Perfil CF 120x50x2mm (nuevo)
Perfil IPN100 (Capa 2 existente)
Perfil IPN200 (Capa 3 existente)
Biga hormigón 700x240 (Capa 4 existente)

PROPUESTA

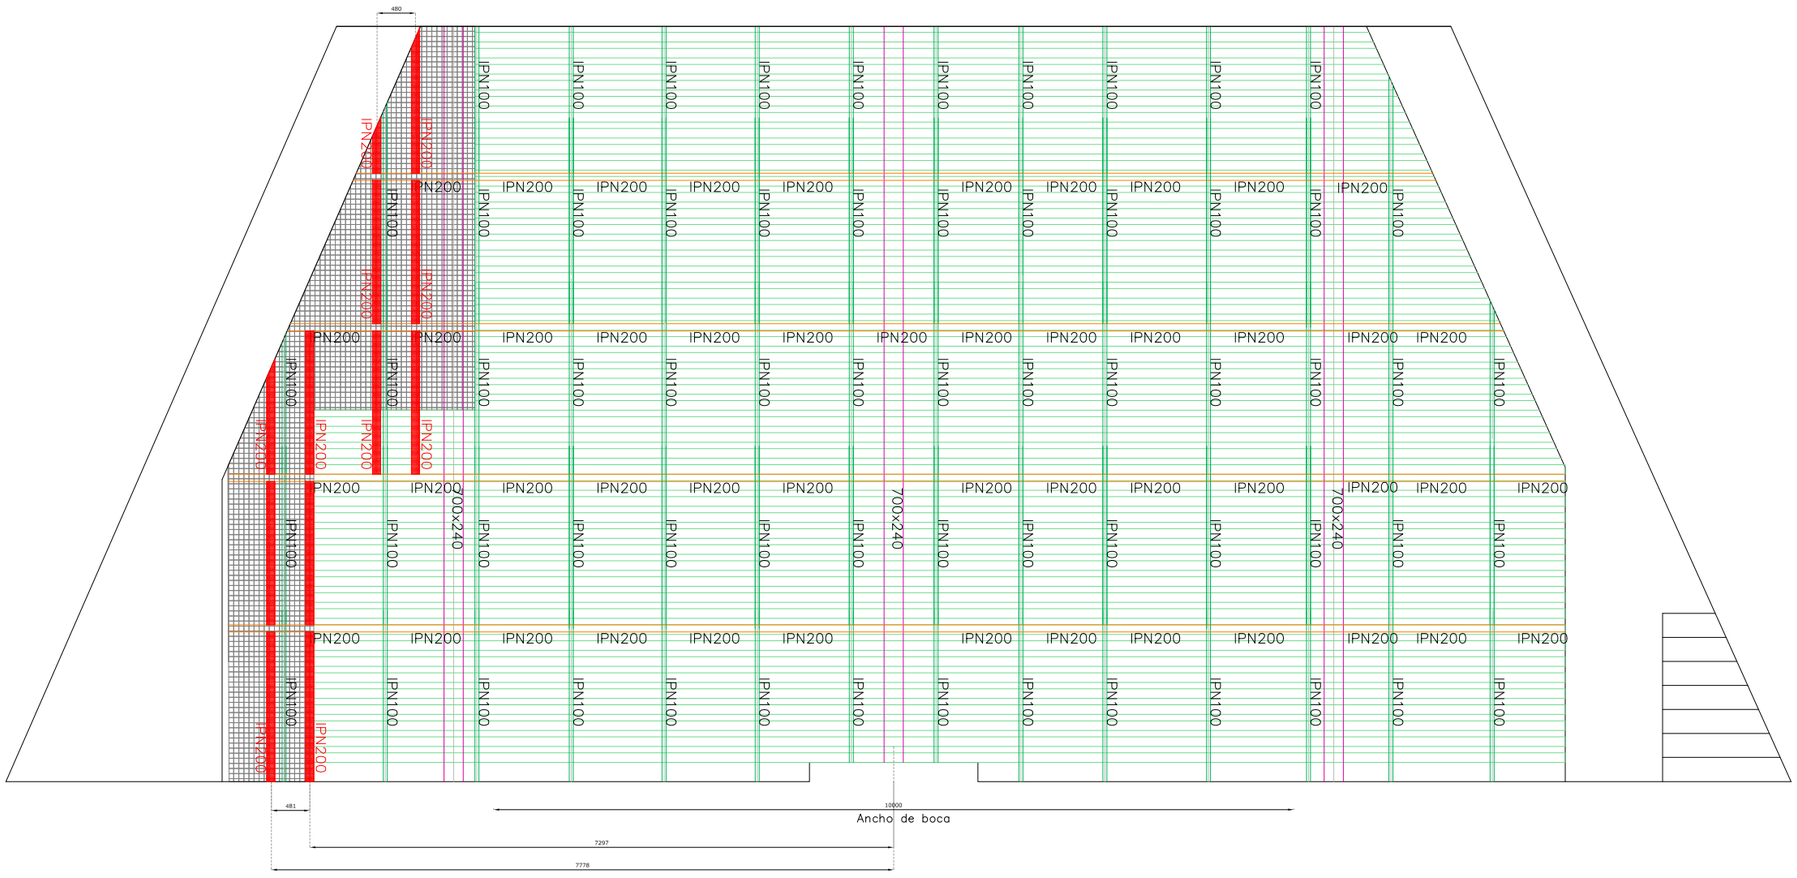

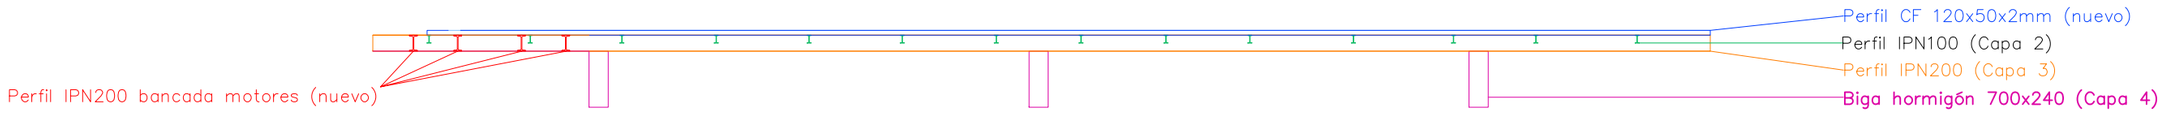

Promotor: Fundación Municipal Teatro Gayarre	Redacción Proyecto: GOBELIN PROJECTES	Título Proyecto: Proyecto Ejecutivo. Adecuación Maquinaria Escénica Teatro Gayarre de Pamplona	Plano: PROPUESTA Planta peine.Estructura	Fecha: dic 2022 / Consultor: Gobelin Projectes / Rev: DPC	Tamaño: A3 A2 / Escala: 1/75 1/50 / Numeración: P01

Perfil CF 120x50x2mm (nuevo)

Estructura telón cortafuegos

Losa hormigón

Area con pavimento religa metálica

Varas manuales Polea de cabeza

Varas manuales Polea de tiro

Varas motoritzadas Polea de tiro

Equipo motorizado tipo A

Equipo motorizado tipo B

Equipo motorizado tipo C

Rack Control Equipos motorizados

Cuadro eléctrico Equipo motorizados

PROPUESTA




Promotor: Fundación Municipal Teatro Gayarre	Redacción Proyecto: GOBELIN PROJECTES	Título Proyecto: Proyecto Ejecutivo. Adecuación Maquinaria Escénica Teatro Gayarre de Pamplona	Plano: PROPUESTA Planta peine.Equipos Maquinaria	Fecha: dic 2022 / Tamaño: A3 A2	Consultor: Gobelin Projectes / Escala: 1/75 1/50	Rev: DPC / Numeración: P02

Vara de carga manual

Vara de carga motorizada


PROPUESTA

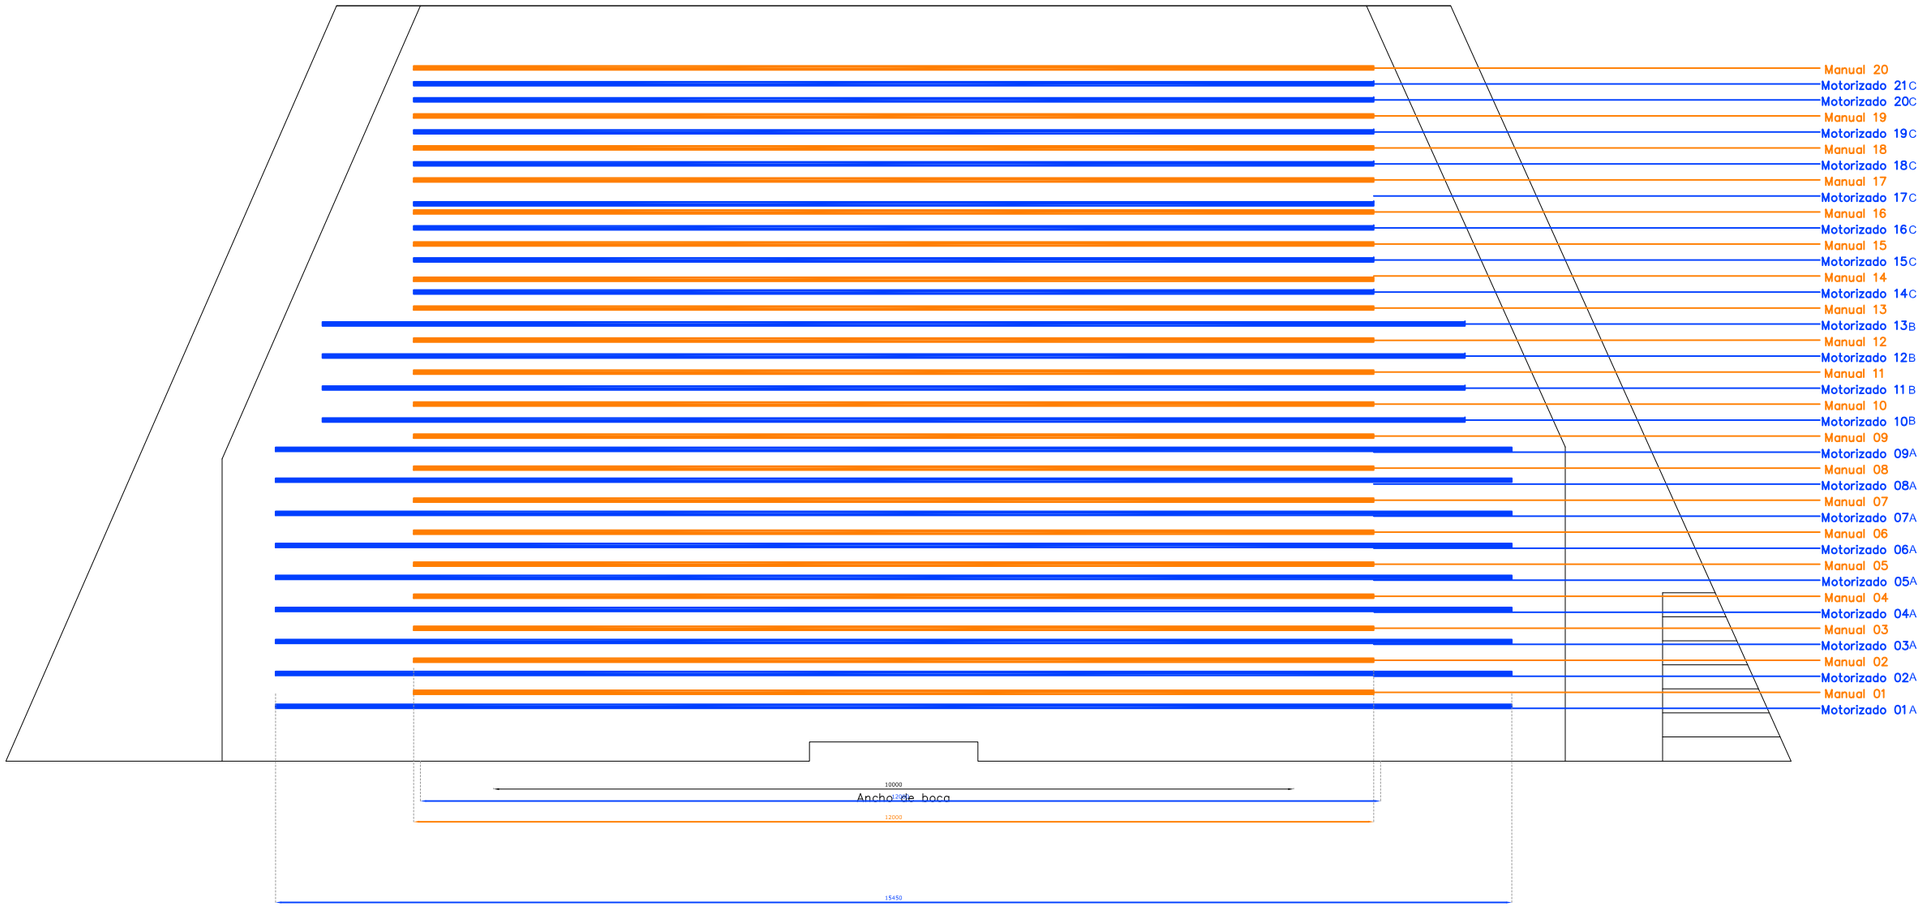


Promotor: Fundación Municipal Teatro Gayarre	Redacción Proyecto: GOBELIN PROJECTES	Título Proyecto: Proyecto Ejecutivo. Adecuación Maquinaria Escénica Teatro Gayarre de Pamplona	Plano: PROPUESTA Planta peine. Varas Manuales y motorizadas	Fecha: dic 2022 Tamaño: A3 A2	Consultor: Gobelin Projectes Escala: 1/75 1/50	Rev: DPC Numeración: P03


Perfil IPN200 bancada motores (nuevo)
Perfil CF 120x50x2mm (nuevo)
Perfil IPN100 (Capa 2 existente)
Perfil IPN200 (Capa 3 existente)
Biga hormigón 700x240 (Capa 4 existente)

PROPUESTA

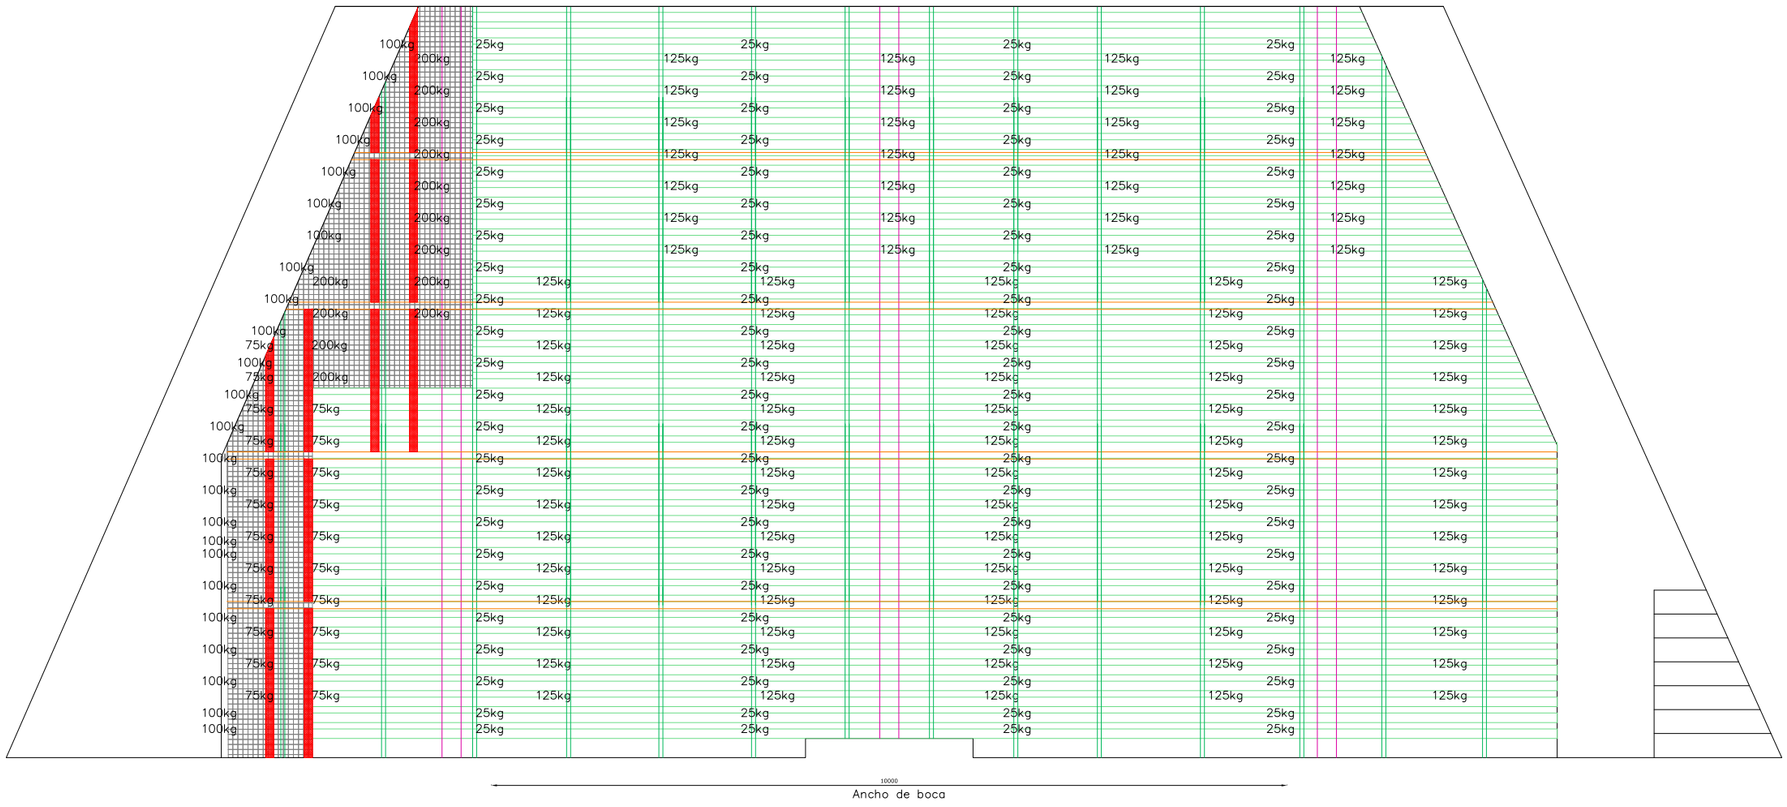


Promotor: Fundación Municipal Teatro Gayarre	Redacción Proyecto: GOBELIN PROJECTES	Título Proyecto: Proyecto Ejecutivo. Adecuación Maquinaria Escénica Teatro Gayarre de Pamplona	Plano: PROPUESTA Planta peine. Cargas aplicadas	Fecha: dic 2022 Tamaño: A3 A2	Consultor: Gobelin Projectes Escala: 1/75 1/50	Rev: DPC Numeración: P04

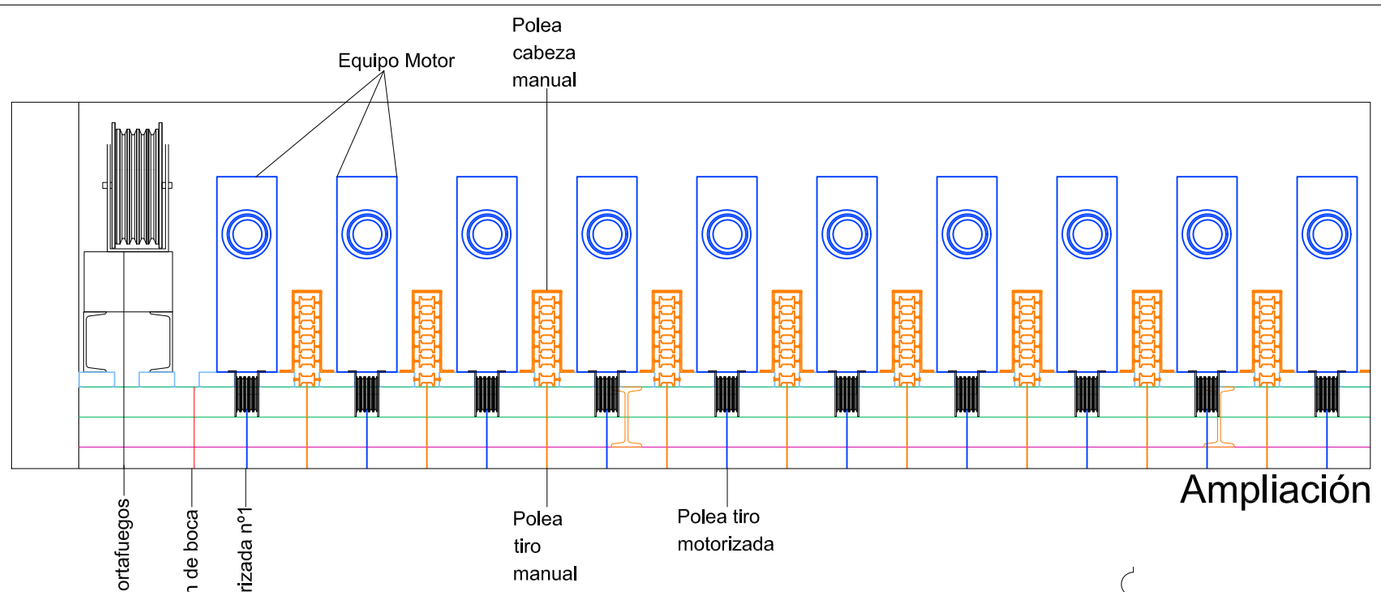

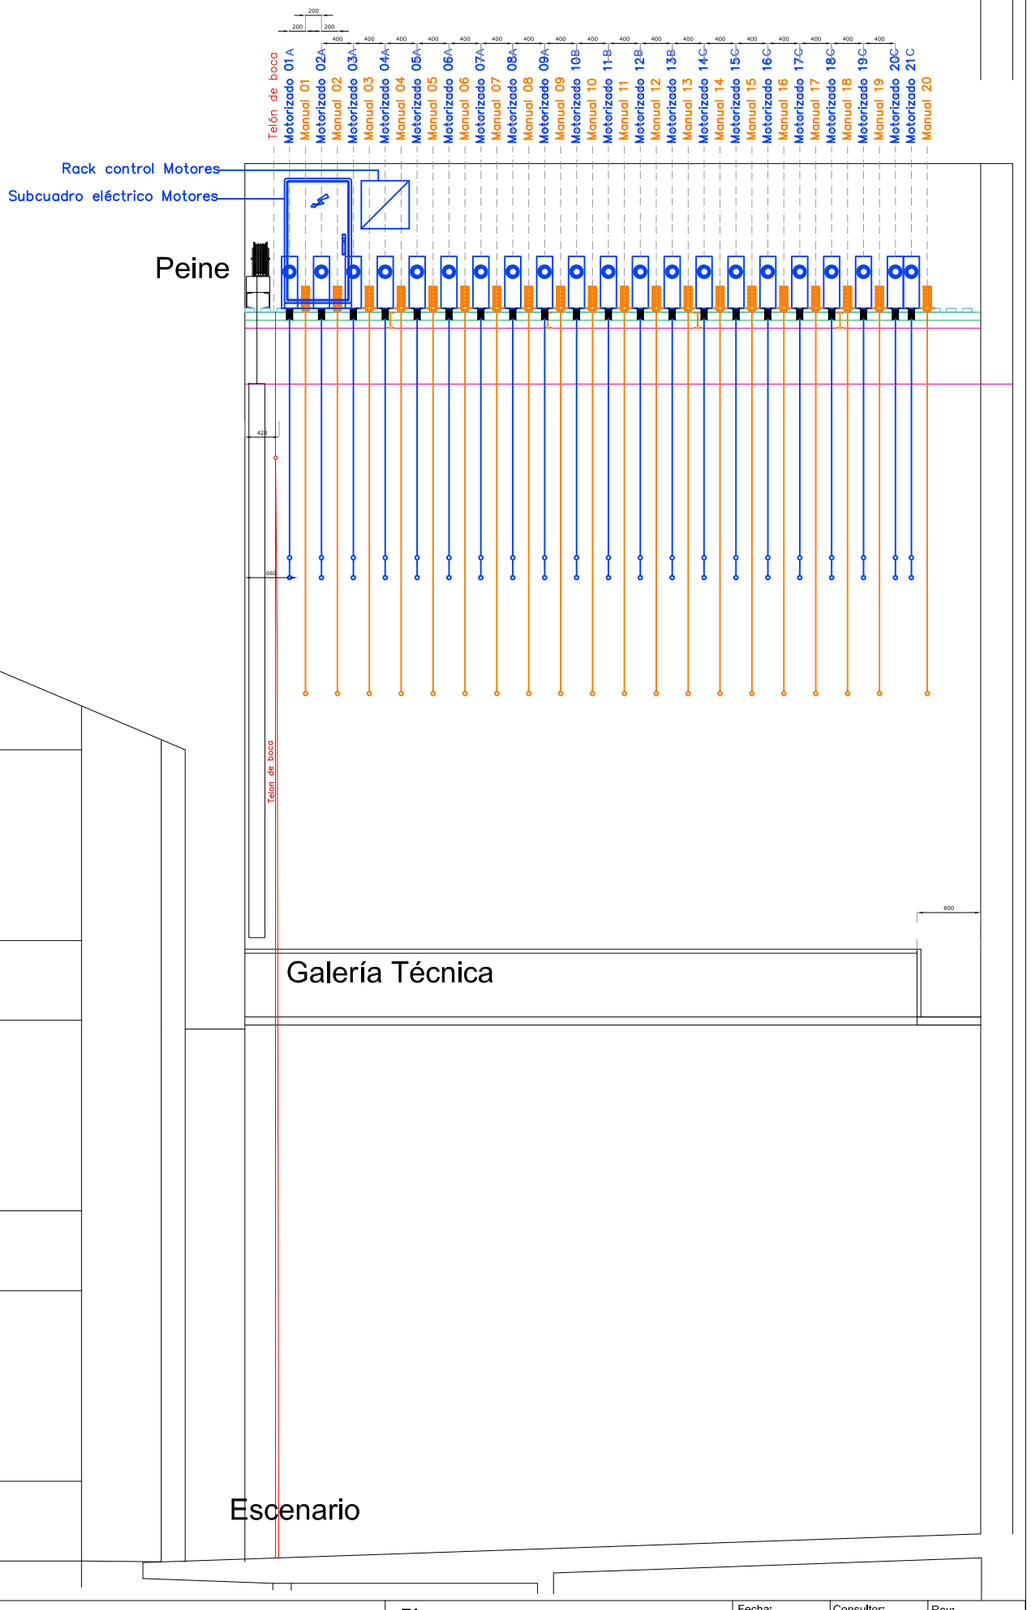


Promotor: Fundación Municipal Teatro Gayarre	Redacción Proyecto: GOBELIN PROJECTES	Título Proyecto: Proyecto Ejecutivo. Adecuación Maquinaria Escénica Teatro Gayarre de Pamplona	Plano: PROPUESTA Sección Longitudinal Peine	Fecha: dic 2022 / Tamaño: A3 A2	Consultor: Gobelin Projectes / Escala: 1/75 1/50	Rev: DPC / Numeración: P05


Corte motorizado tipo A:
6 tiros. Varal de 15,50mts.
Velocidad variable hasta 0,8m/s
Carga neta en vara 500kg.

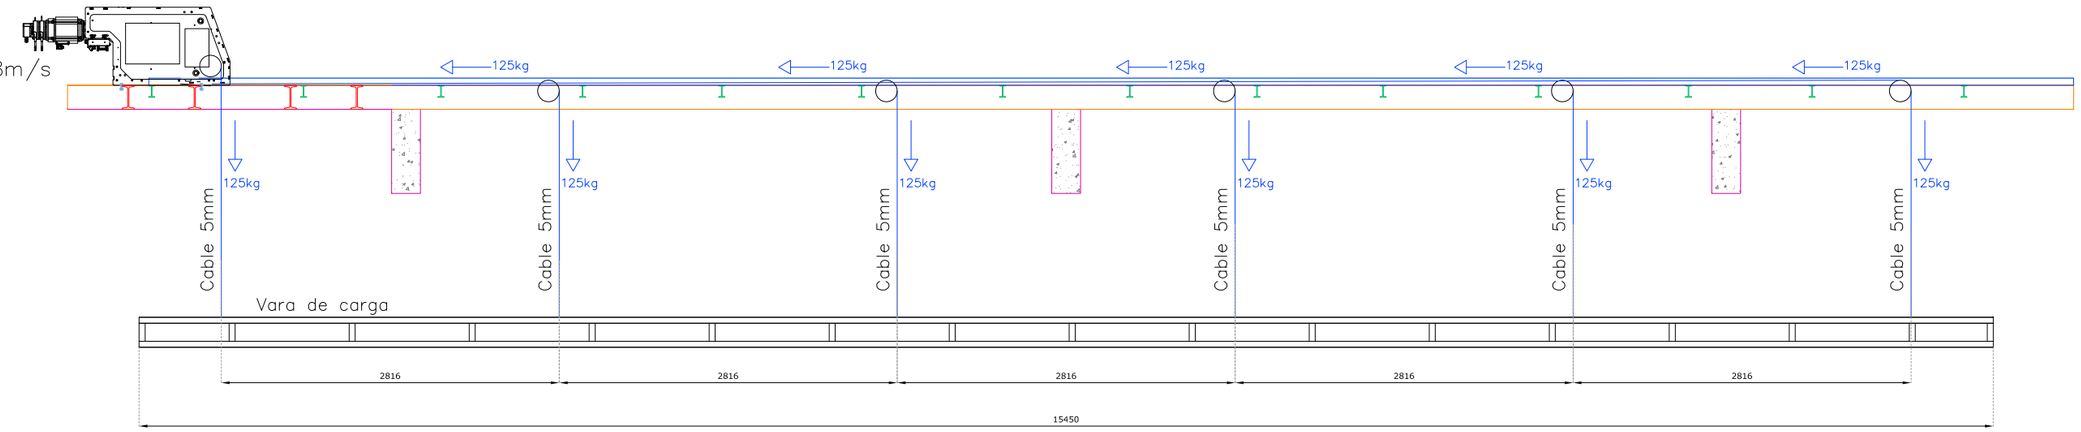

Corte motorizado tipo B:
6 tiros. Varal de 14,25mts.
Velocidad variable hasta 0,8m/s
Carga neta en vara 500kg.

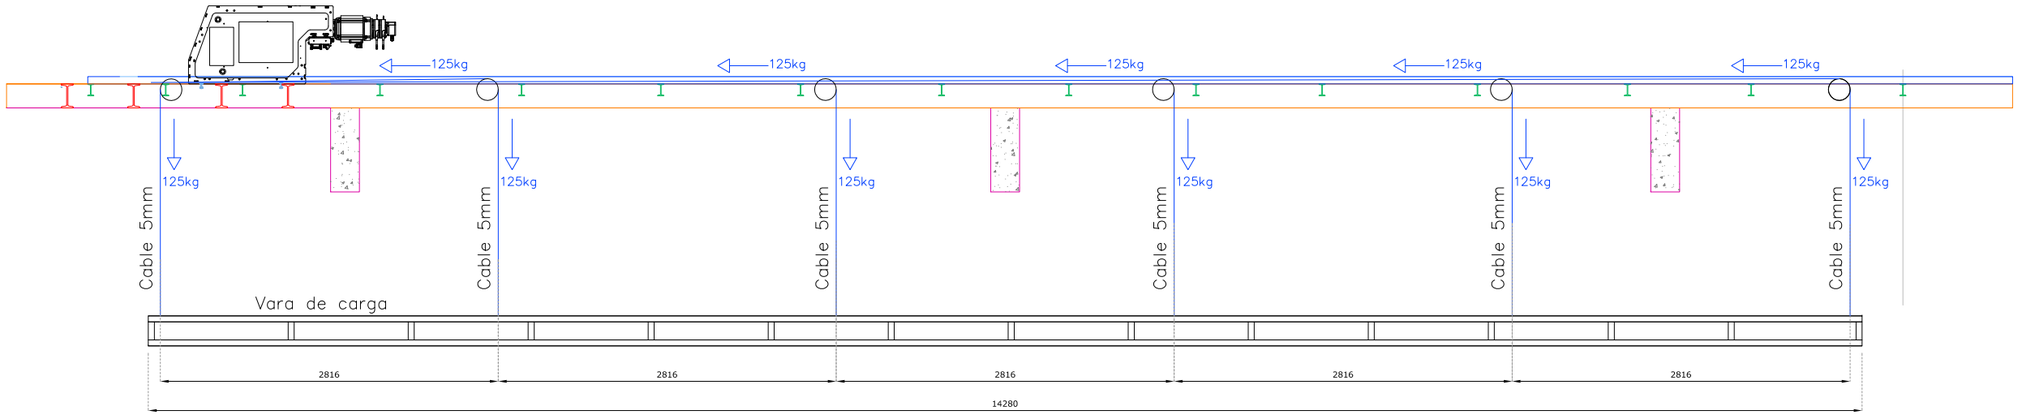


Corte motorizado tipo C:
5 tiros. Varal de 12mts.
Velocidad variable hasta 0,8m/s
Carga neta en vara 500kg.

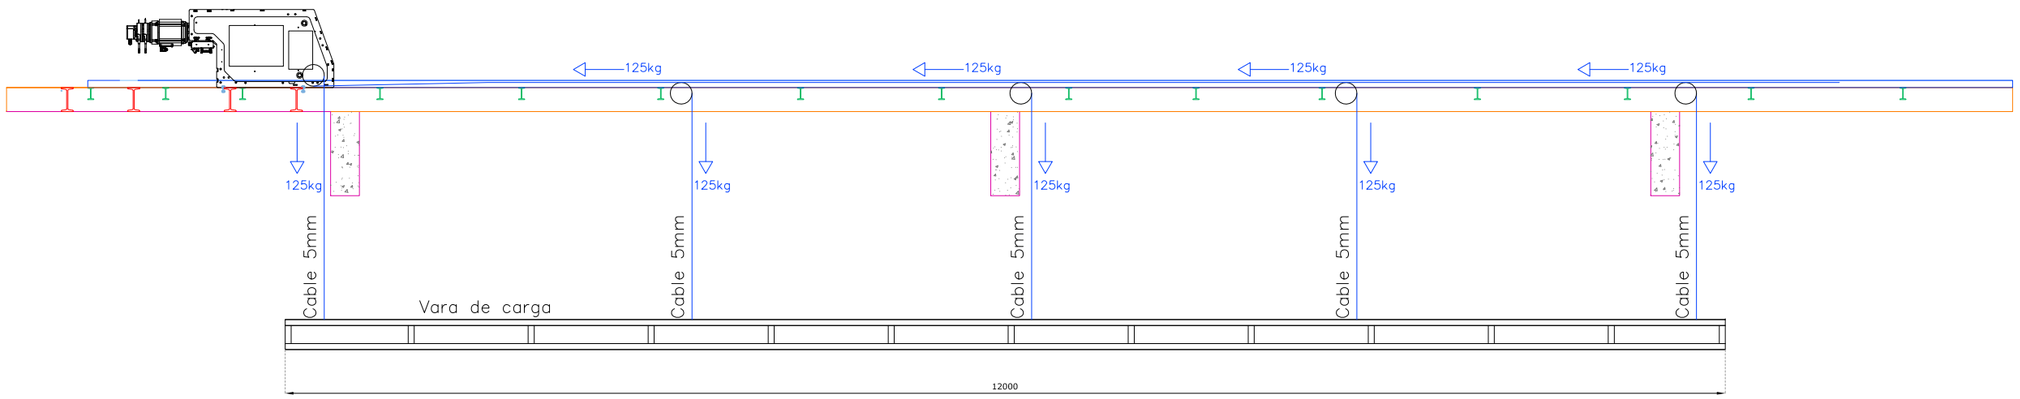


Promotor: Fundación Municipal Teatro Gayarre	Redacción Proyecto: GOBELIN PROJECTES	Título Proyecto: Proyecto Ejecutivo. Adecuación Maquinaria Escénica Teatro Gayarre de Pamplona	Plano: PROPUESTA Sección Transversal 1 Varas motorizadas tipo A, B y C	Fecha: dic 2022 Tamaño: A3 A2	Consultor: Gobelin Projectes Escala: 1/50 1/30	Rev: DPC Numeración: P06

Corte manual 4 tiros

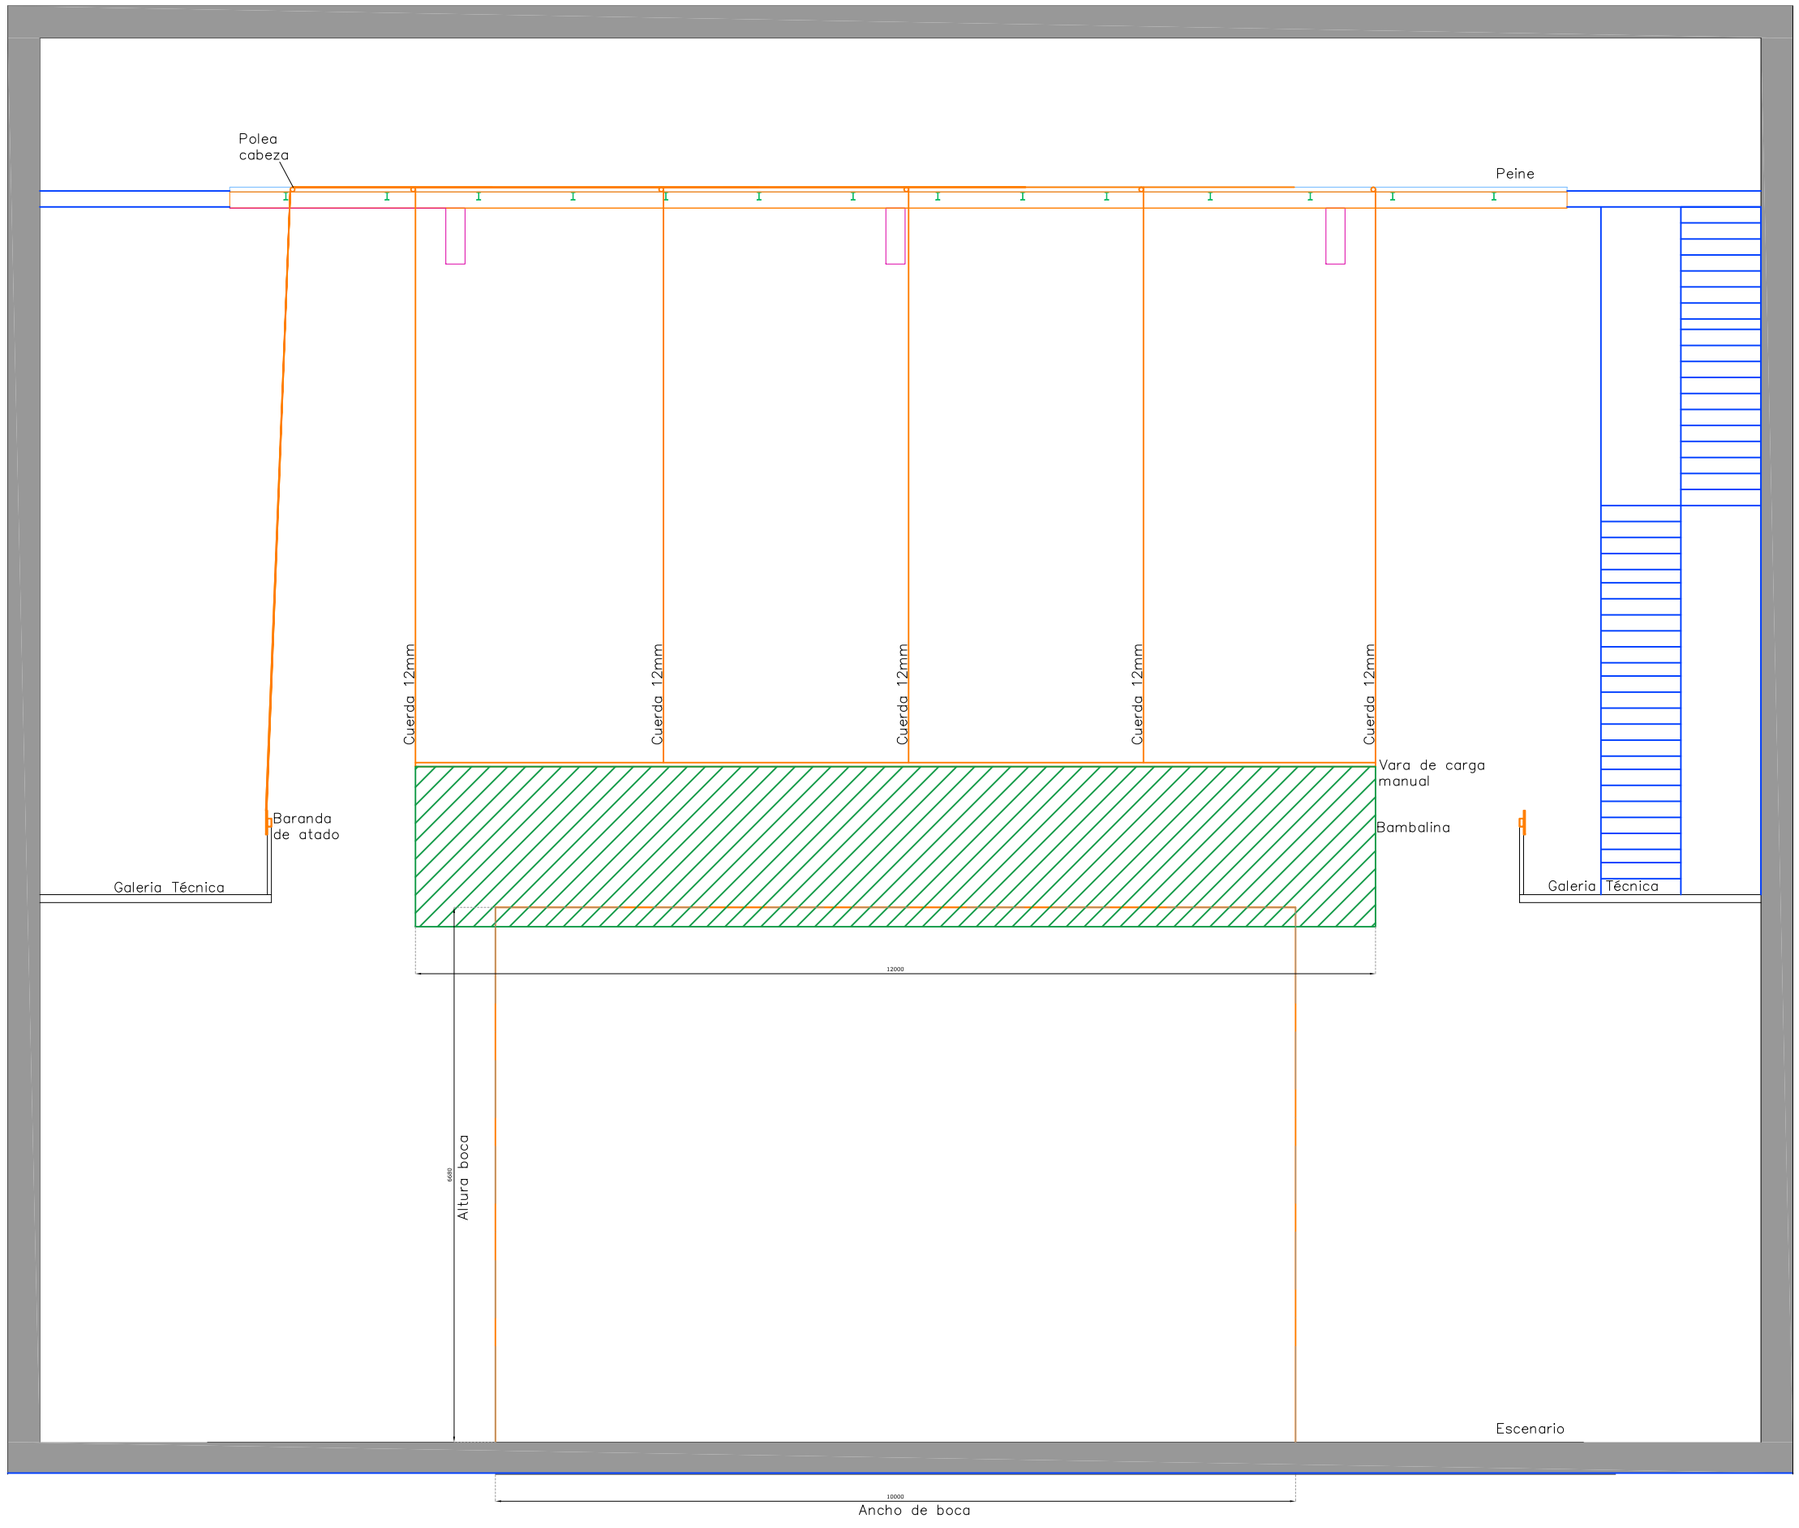


Promotor: Fundación Municipal Teatro Gayarre	Redacción Proyecto: GOBELIN PROJECTES	Título Proyecto: Proyecto Ejecutivo. Adecuación Maquinaria Escénica Teatro Gayarre de Pamplona	Plano: PROPUESTA Sección Transversal 2 Varas manual con bambalina	Fecha: dic 2022 Tamaño: A3 A2	Consultor: Gobelin Projectes Escala: 1/50 1/30	Rev: DPC Numeración: P07

Corte manual 2 tiros

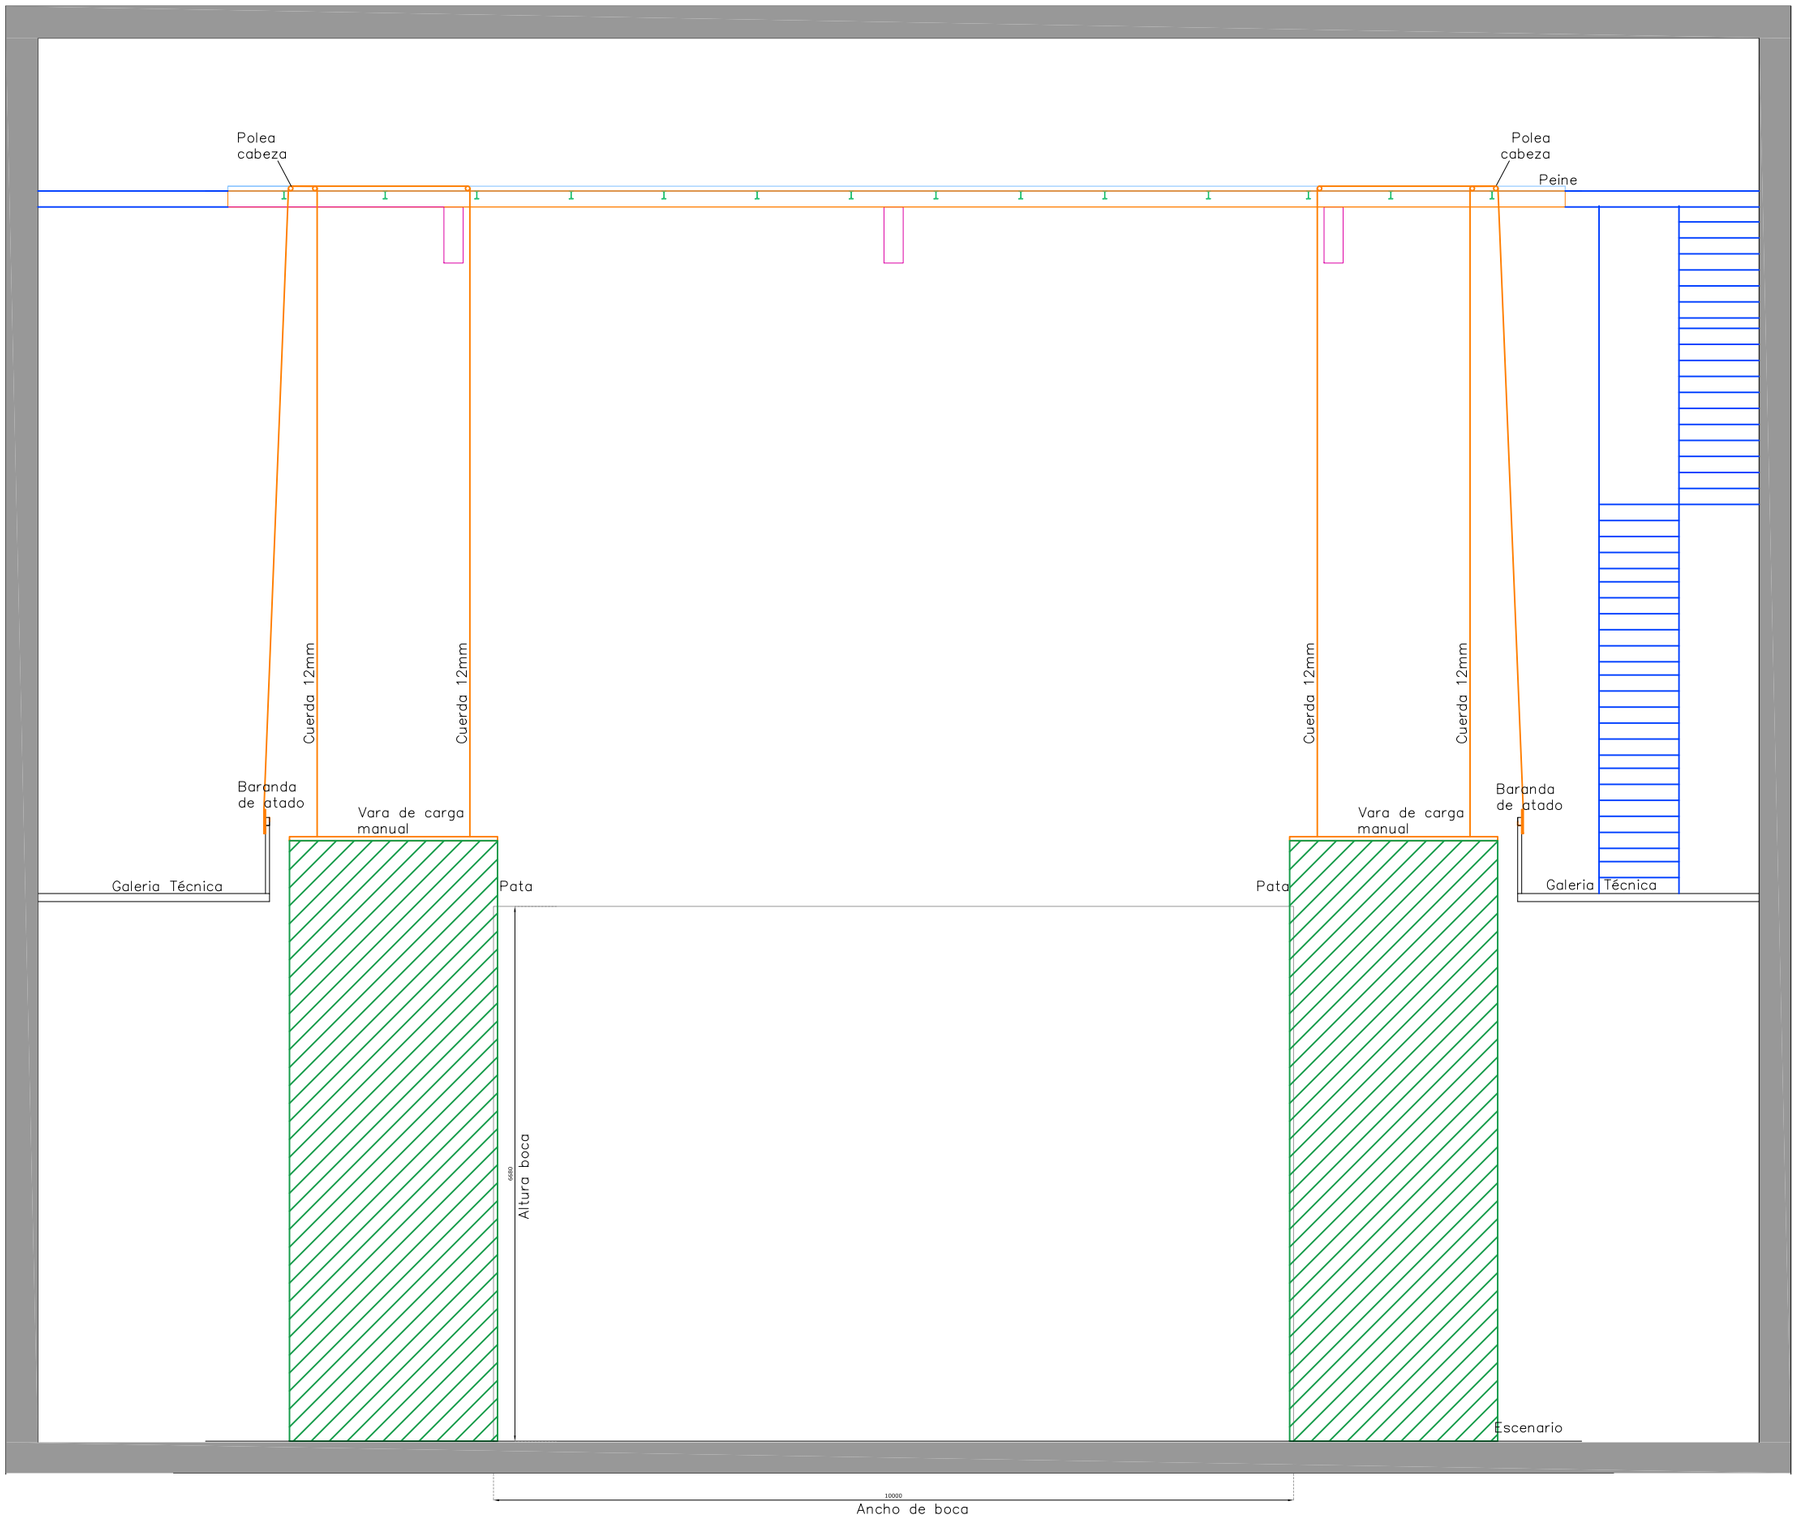

Promotor: Fundación Municipal Teatro Gayarre	Redacción Proyecto: GOBELIN PROJECTES	Título Proyecto: Proyecto Ejecutivo. Adecuación Maquinaria Escénica Teatro Gayarre de Pamplona	Plano: PROPUESTA Sección Transversal 3 Varas manuales con patas	Fecha: dic 2022	Consultor: Gobelin Projectes	Rev: DPC
				Tamaño: A3 A2	Escala: 1/50 1/30	Numeración: P08

Corte motorizado

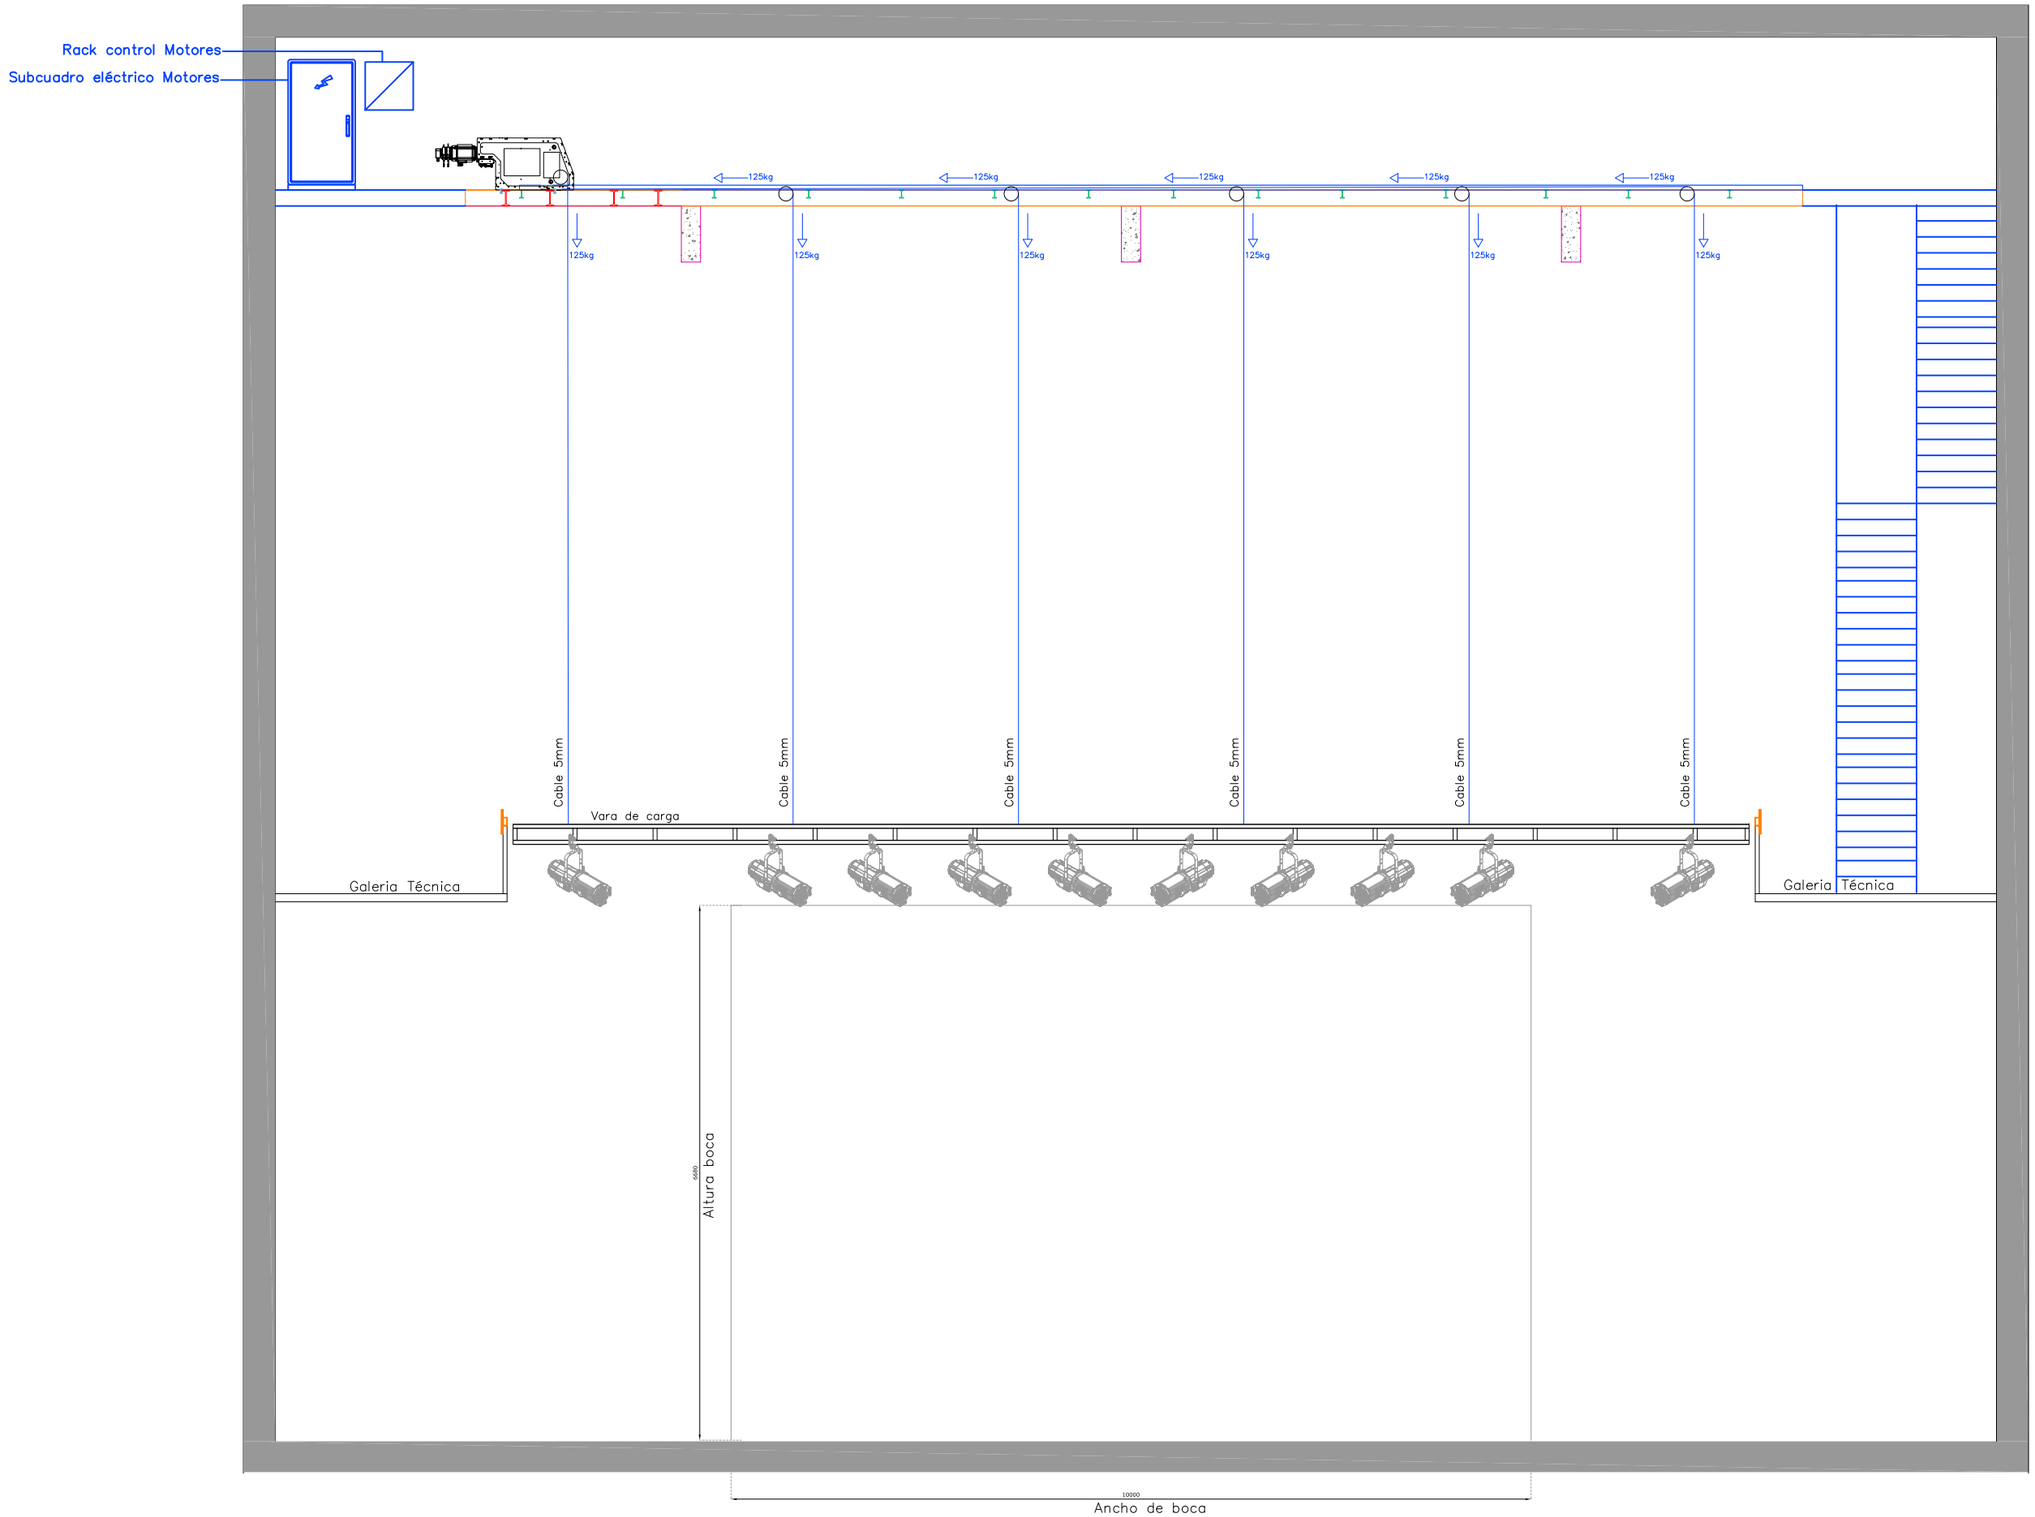

Promotor: Fundación Municipal Teatro Gayarre	Redacción Proyecto: GOBELIN PROJECTES	Título Proyecto: Proyecto Ejecutivo. Adecuación Maquinaria Escénica Teatro Gayarre de Pamplona	Plano: PROPUESTA Sección Transversal 3 Vara motorizada tipo A	Fecha: dic 2022	Consultor: Gobelin Projectes	Rev: DPC
				Tamaño: A3 A2	Escala: 1/50 1/30	Numeración: P09

Perfil CF 120x50x2mm (nuevo)

Losa hormigón

Àrea con pavimento religa metálica

Caja conexión para motor

Bandeja metálica con tapa

Caja conexión para motor cadena

C.M.C. Controlador motores cadena (exisatente)

A Equipo motorizado tipo A


B Equipo motorizado tipo B

C Equipo motorizado tipo C


Rack Control Equipos motorizados

Cuadro eléctrico Equipo motorizados


PROPUESTA

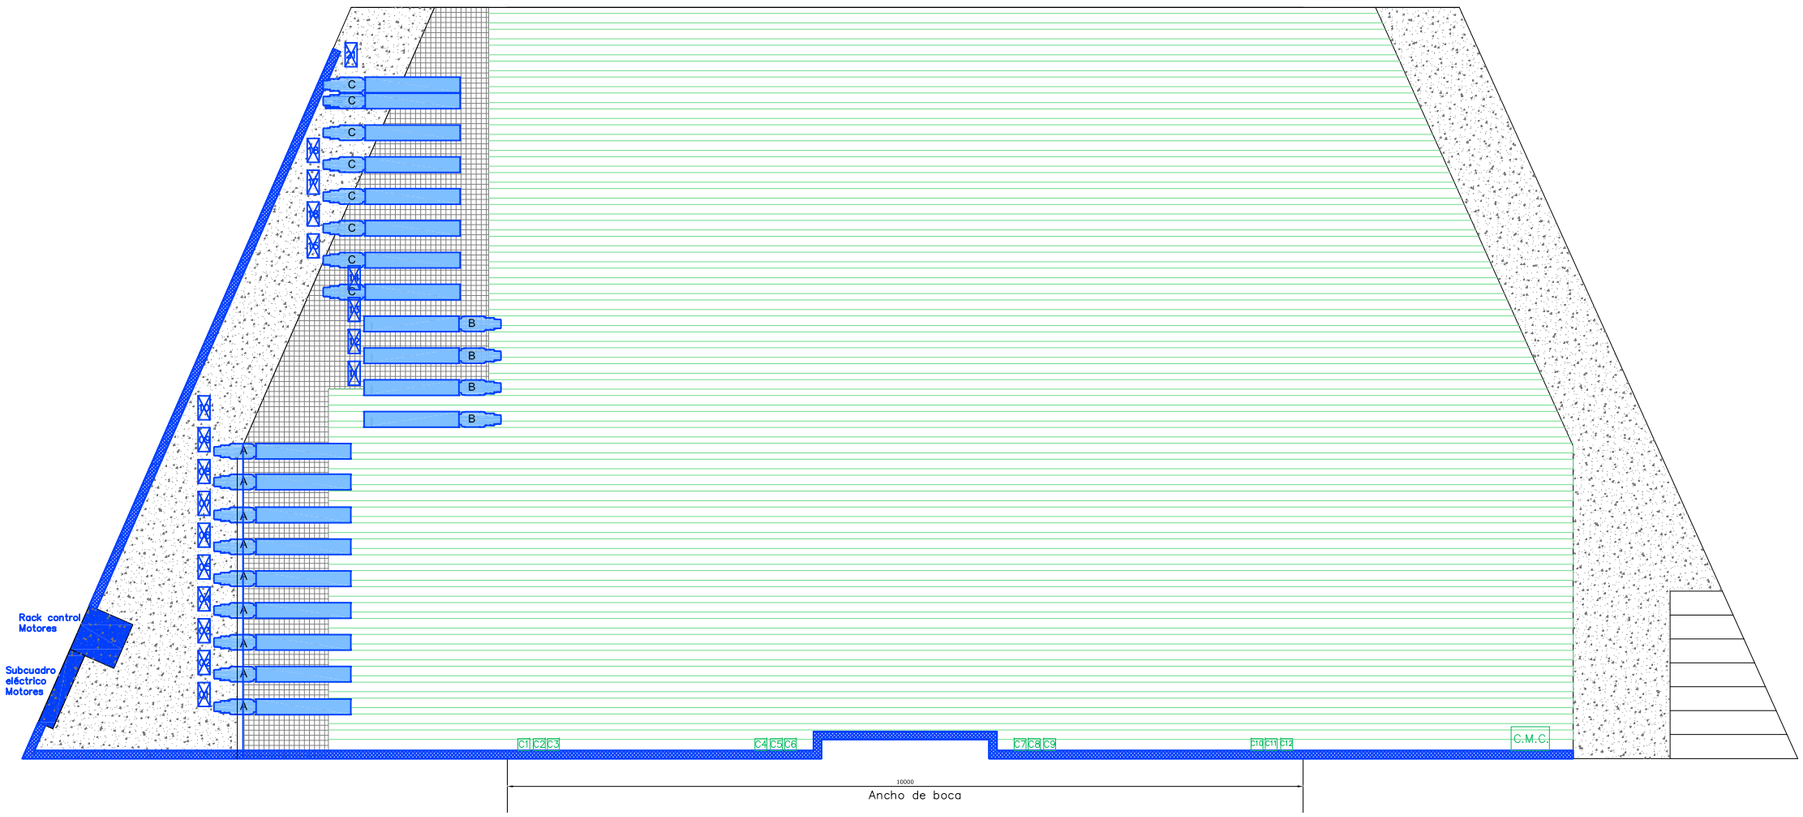

Promotor: Fundación Municipal Teatro Gayarre	Redacción Proyecto: GOBELIN PROJECTES	Título Proyecto: Proyecto Ejecutivo. Adecuación Maquinaria Escénica Teatro Gayarre de Pamplona	Plano: PROPUESTA Planta peine. Instalación eléctrica	Fecha: dic 2022 / Tamaño: A3 A2	Consultor: Gobelin Projectes / Escala: 1/75 1/50	Rev: DPC / Numeración: P10

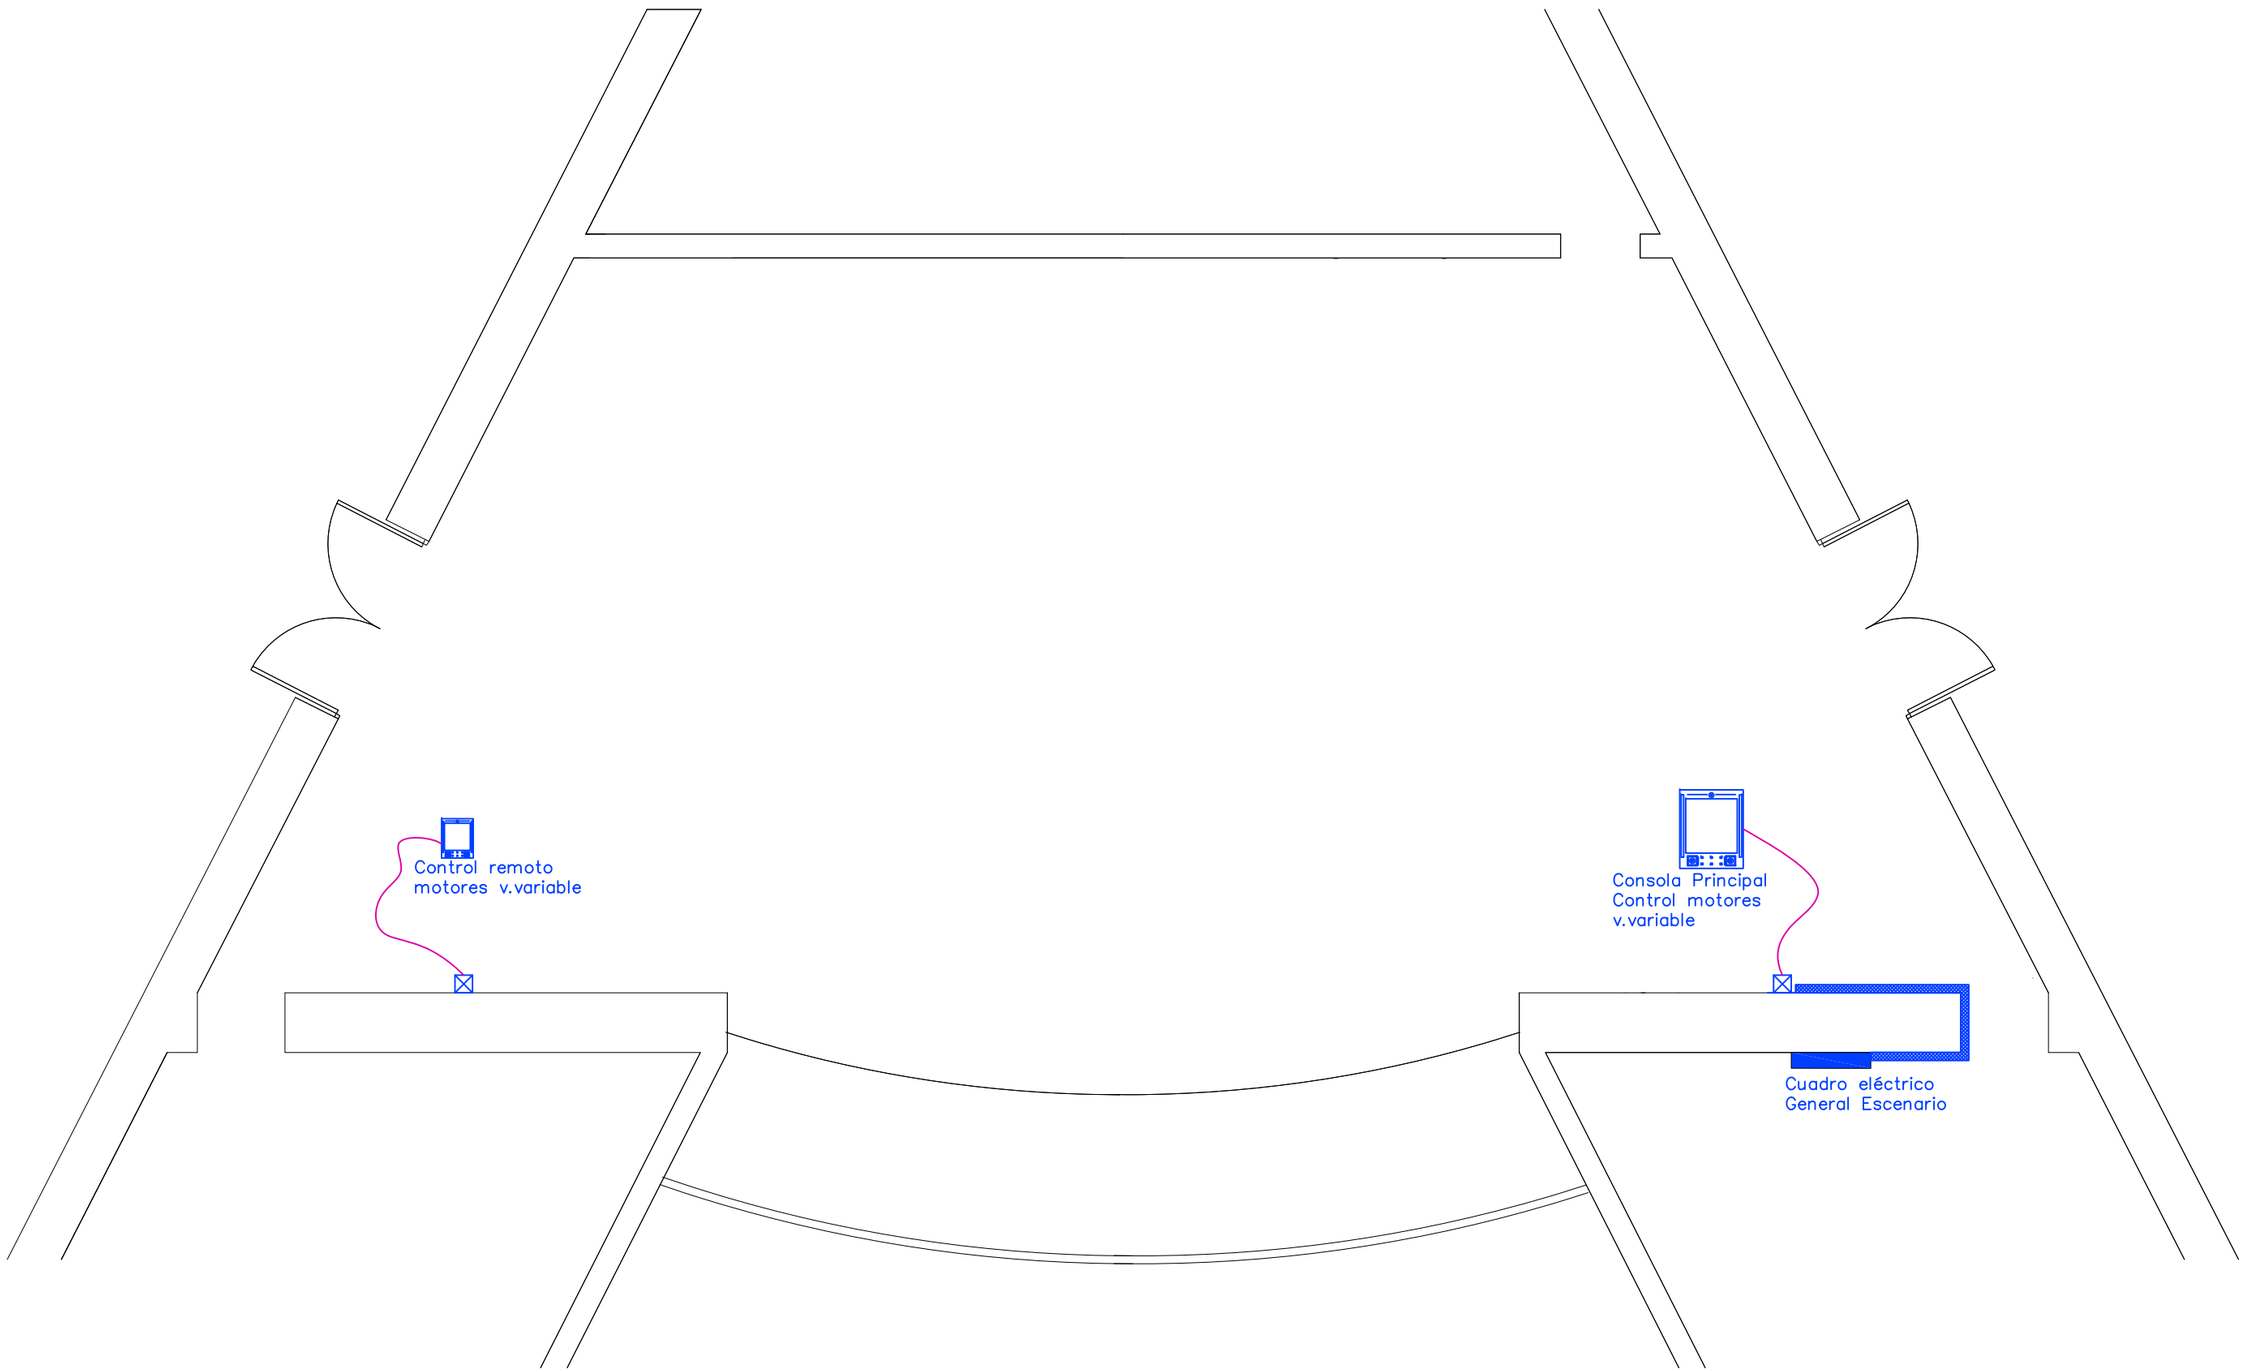


Promotor: Fundación Municipal Teatro Gayarre	Redacción Proyecto: GOBELIN PROJECTES	Título Proyecto: Proyecto Ejecutivo. Adecuación Maquinaria Escénica Teatro Gayarre de Pamplona	Plano: PROPUESTA Planta Escenario. Instalación eléctrica	Fecha: dic 2022	Consultor: Gobelin Projectes	Rev: DPC
				Tamaño: A3 A2	Escala: 1/75 1/50	Numeración: P11

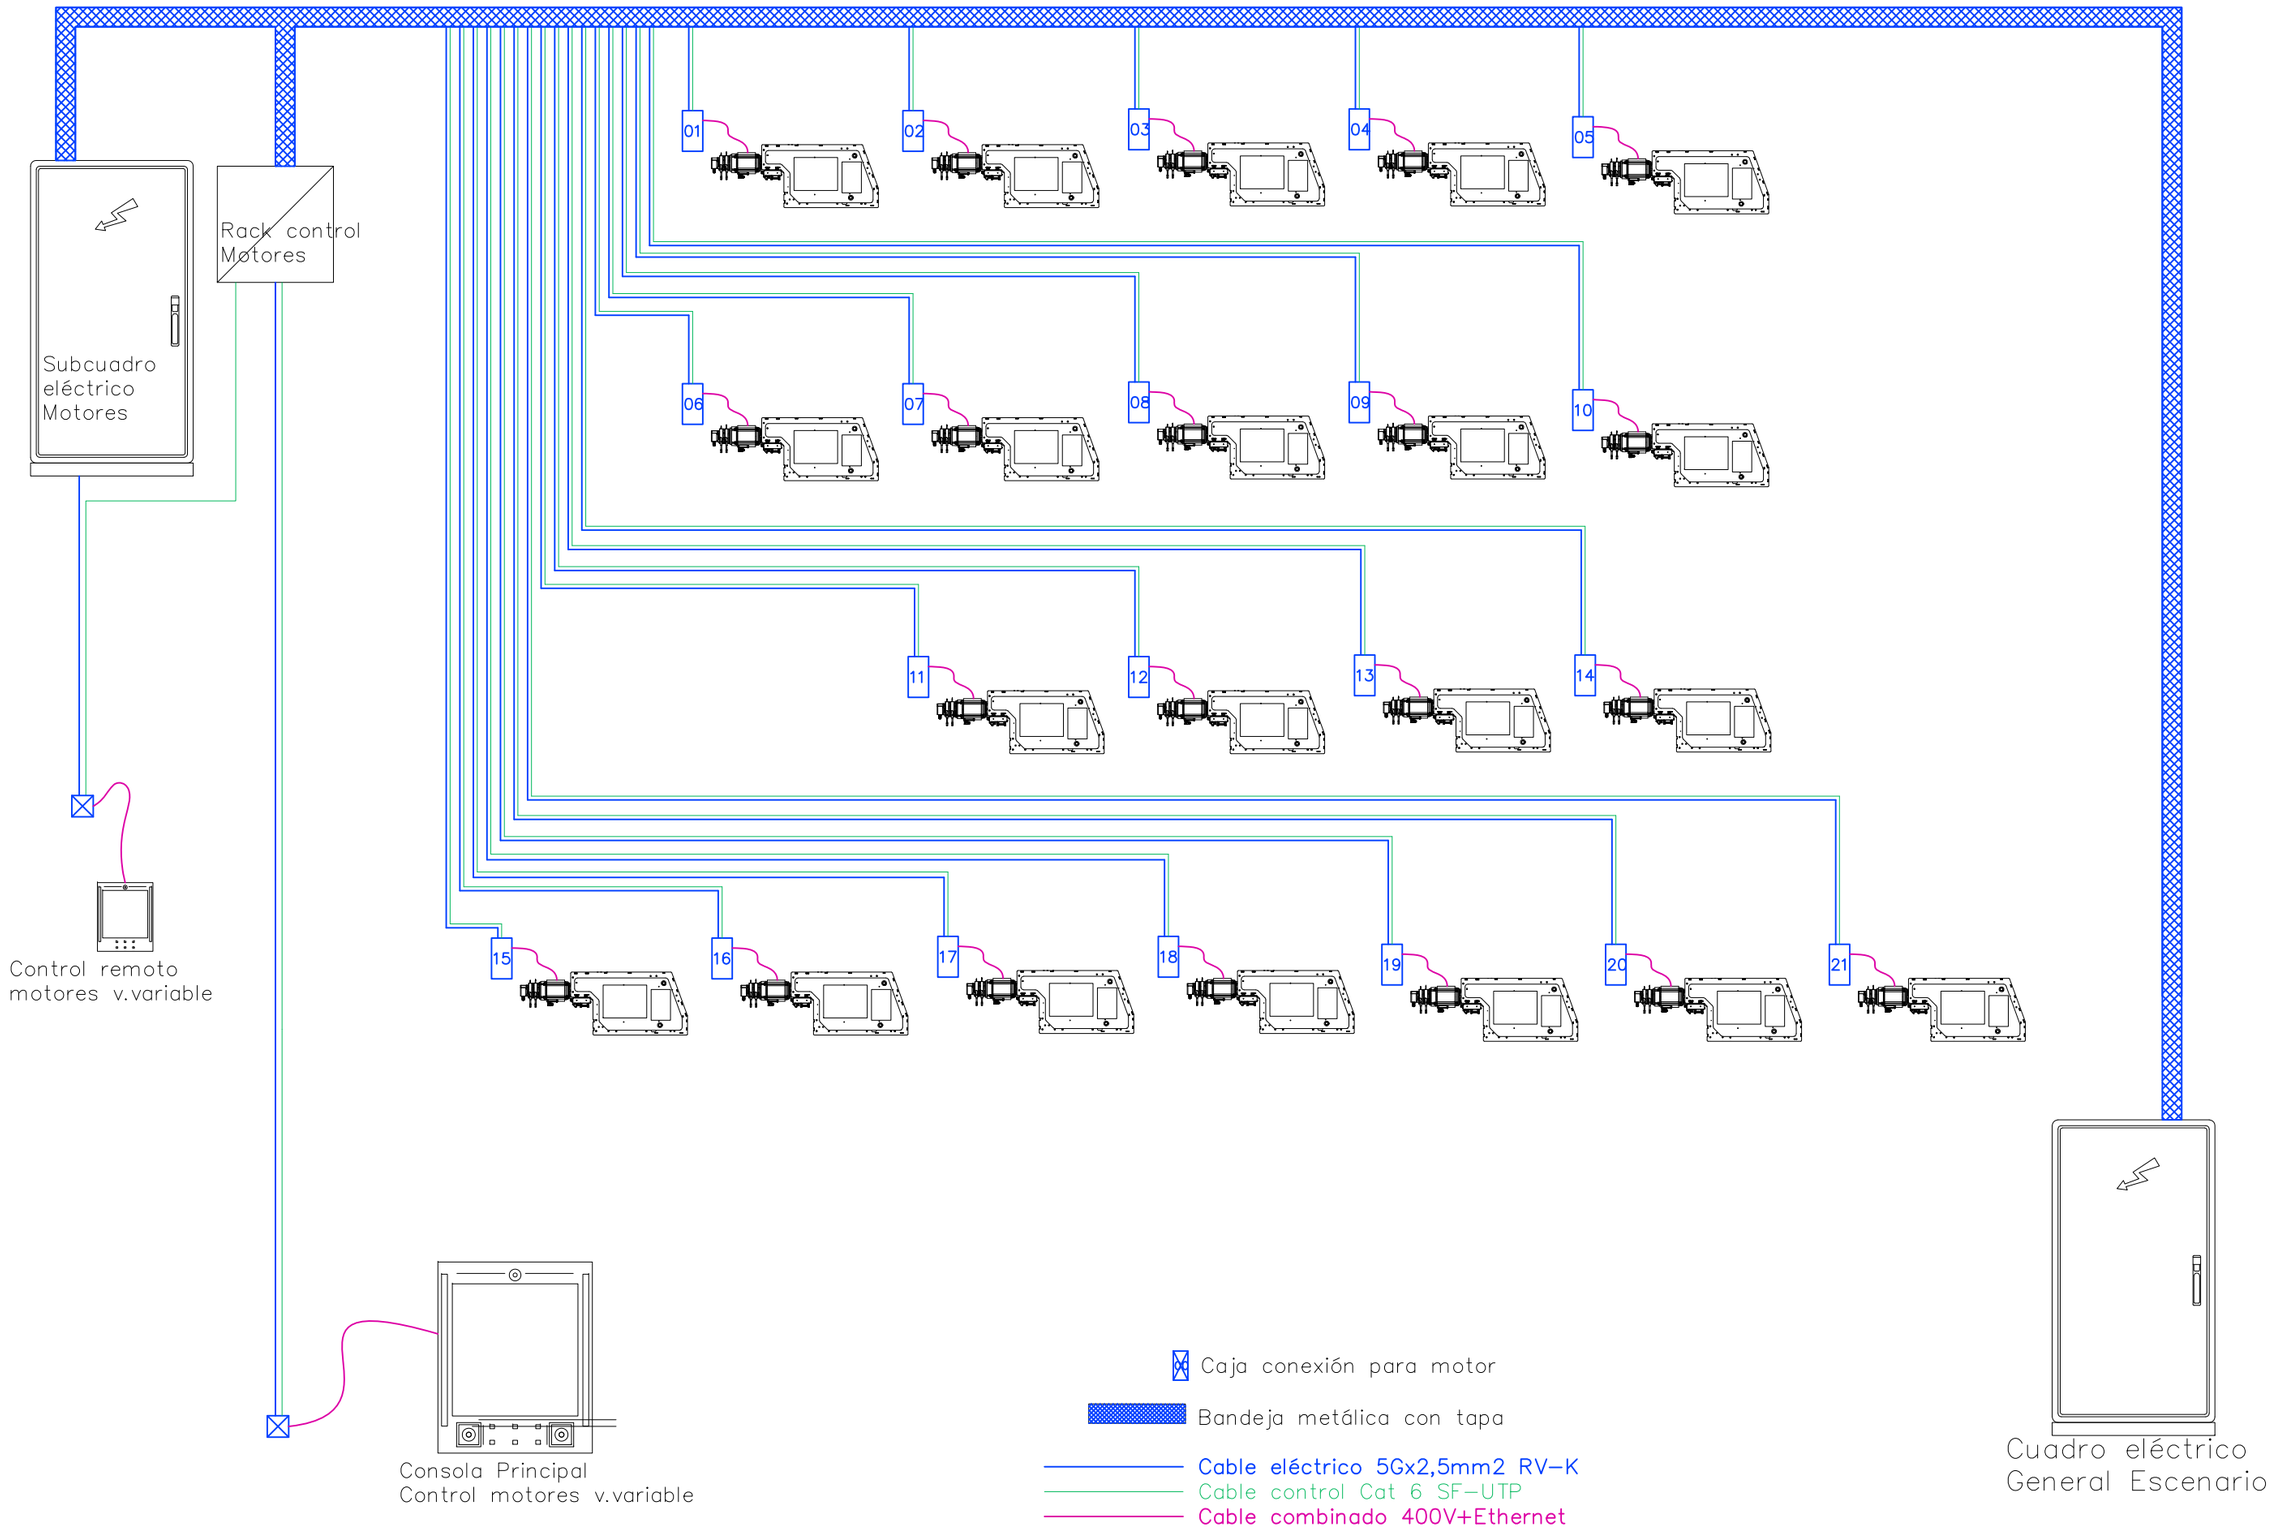


Promotor: Fundación Municipal Teatro Gayarre	Redacción Proyecto: GOBELIN PROJECTES	Título Proyecto: Proyecto Ejecutivo. Adecuación Maquinaria Escénica Teatro Gayarre de Pamplona	Plano: PROPUESTA Diagrama de bloques Maquinaria	Fecha: dic 2022	Consultor: Gobelin Projectes	Rev: DPC
				Tamaño: A3 A2	Escala: 1/75 1/50	Numeración: P12


01 Perfil peine CF 120x50x2mm
02 Polea tiro vara manual
03 Polea tiro vara motorizada
04 Cuerda vara 12mm para vara manual
05 Cable acero 5mm para vara motorizada
06 Polea de cabeza para vara manual

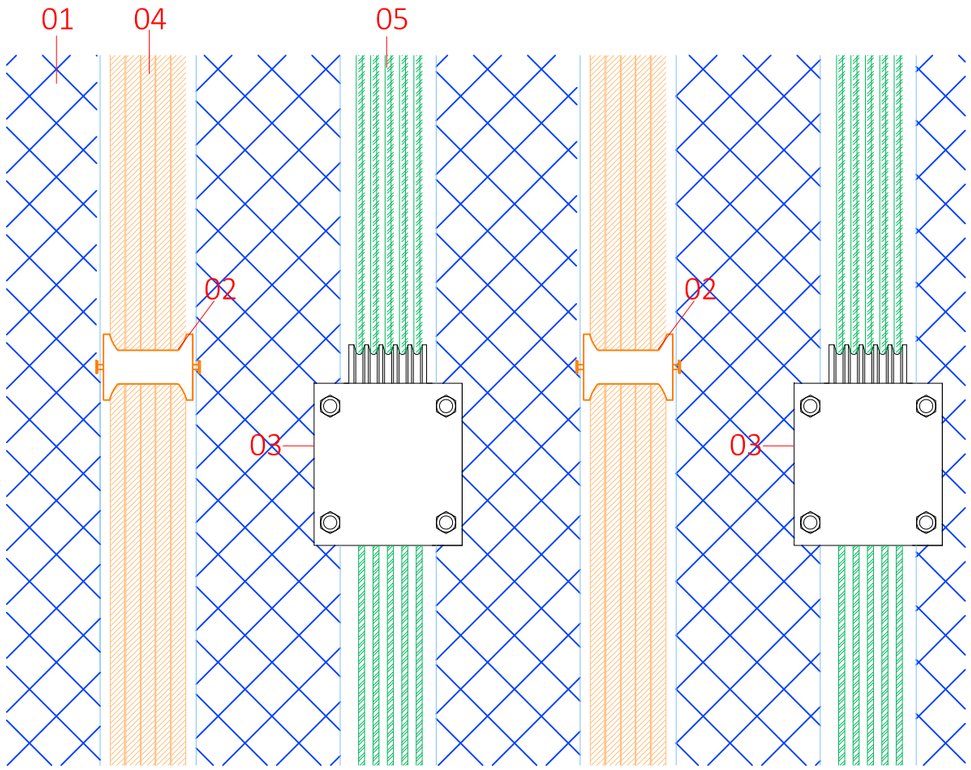


Detalle Planta escala 1:5

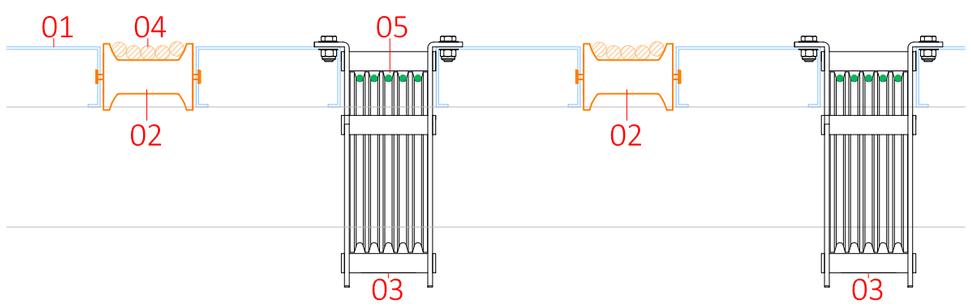

Detalle sección transversal escala 1:5

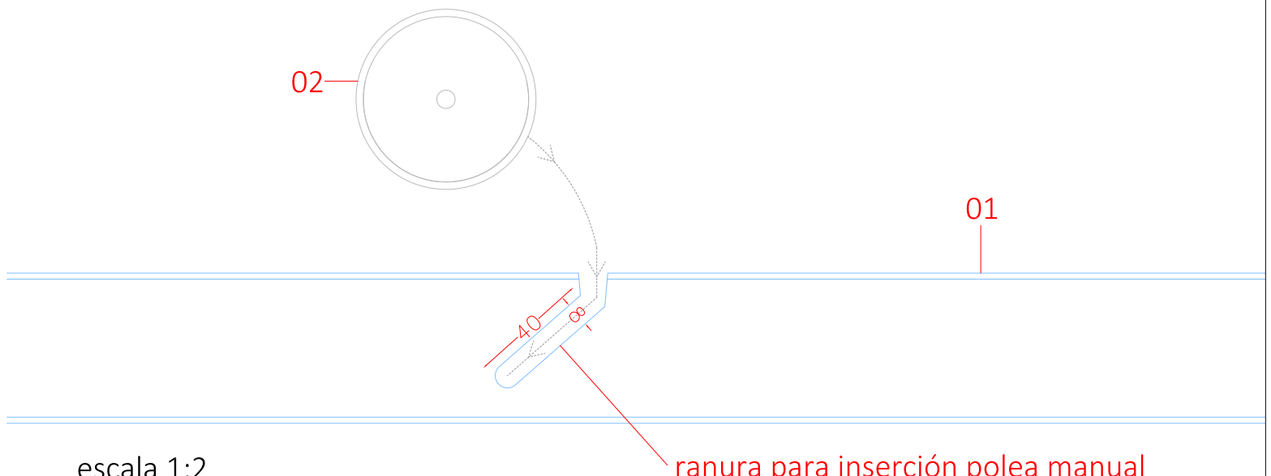

escala 1:2

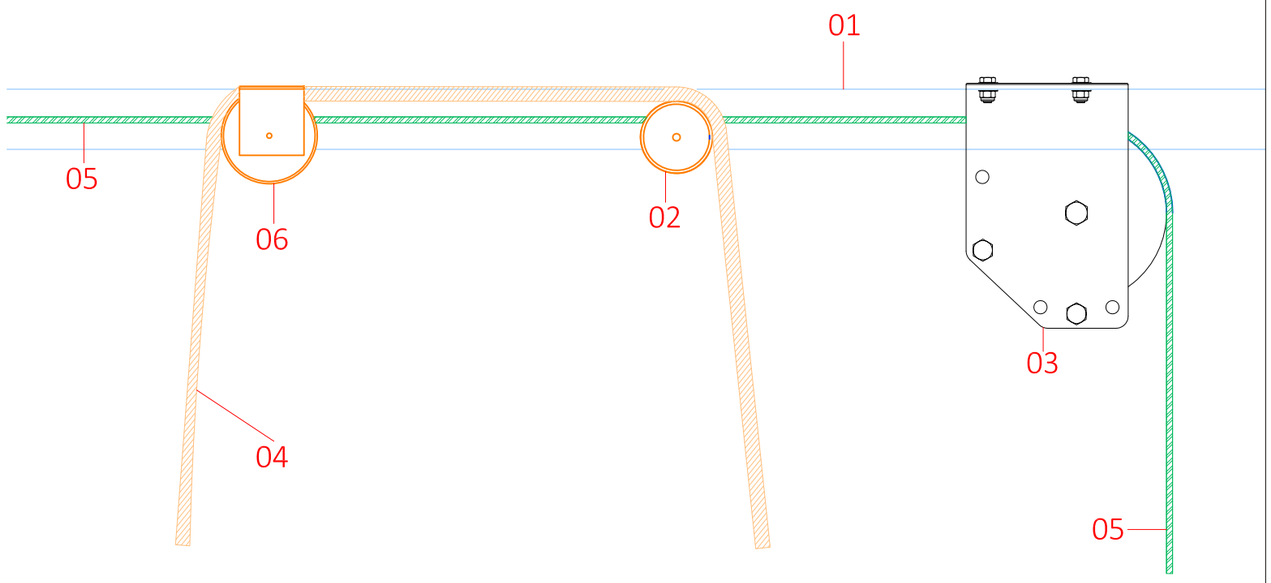

Detalle sección longitudinal escala 1:5

Promotor: Fundación Municipal Teatro Gayarre	Redacción Proyecto: GOBELIN PROJECTES	Título Proyecto: Proyecto Ejecutivo. Adecuación Maquinaria Escénica Teatro Gayarre de Pamplona	Plano: PROPUESTA Detalles Poleas Maquinaria	Fecha: dic 2022 / Tamaño: A3 A2	Consultor: Gobelin Projectes / Escala: 1/75 1/50	Rev: DPC / Numeración: P13