

Memoria valorada:

Retejado cubierta Colegio Virgen de la Cerca

Noviembre de 2022
Andosilla

-
- | | |
|-------------|---------------------|
| • Promotor. | Ayuntamiento |
| • Redactor. | Jorge Núñez Centaño |
-

- [Memoria](#)
- Estudio Básico de seguridad y Salud
- Presupuesto
- Planos

Memoria Valorada para el retejado del colegio Virgen de la Cerca de Andosilla.

Antecedente

OBJETO

La presente memoria tiene por objeto la descripción y justificación de las obras de retejado de la cubierta del sector más antiguo del colegio Virgen de la Cerca de Andosilla.

ENCARGO

Peticionario

Ayuntamiento de Andosilla.
Plaza San Cosme y San Damián 1.
NIF: P3101500A
31261 Andosilla. Navarra

Redactor

Jorge Núñez Centaño arquitecto colegiado en el Colegio Oficial de Arquitectos de Aragón con número 3588.

Emplazamiento

Calle escuelas 2.
Referencia catastral Polígono 2 Parcela 1224.
Coordenadas X: 586837 Y: 4692118



Justificación

Las tejas del edificio están al final de su vida útil y han sido reparadas en actuaciones anteriores, la última en 2019, tanto el paño de tejas como en la formación de cubiertas.

En 2013 se hicieron reparaciones de reubicación de tejas desplazadas y realineamiento y refuerzo de los canalones de plomo, así como ejecución de juntas de sellado en el alero perimetral con lamina autoprottegida de caucho.

En 2022 y 2021 no se han reportado goteras por causa en el tejado pero se prevé en breve la instalación paneles solares en los paños de cubierta con orientación sur-este. Siendo muy recomendable acometer el retejado antes de la instalación de los paneles.

Estado actual

Cubierta a 4 aguas, conformado en 14 paños. Con teja cerámica árabe. Sobre formación de pendiente de rasillón y muretas de carga. Apoyadas sobre forjado horizontal.

Limahoyas de plomo.

Ocupa una superficie en proyección horizontal de 608.5 m², con un perímetro de 141.77m. Una longitud de limatesas de 118.3 m y de limahoyas de 42.85 m.



Año 2022

Año 2022

Objetivo

Proceder a la renovación de la cubierta antes de instalar paneles solares sobre la misma.

- Sustitución de la teja curva por teja mixta.
- Incorporación de panel onduline bajo teja.
- Renovación de la formación de cubierta estimada en 20 % del total
- Incorporación de aislamiento térmico en la cámara de aire de la cubierta. Salvo que se descubra que existe.

Procedimiento de ejecución

Conforme las siguientes fases:

- Perimetrado con barandillas, (en toda la losa de alero, h90 cm, barra superior e intermedia y rodapié de 10 cm. Resistencia horizontal 50 kp/m).
- Instalación de pasarelas de paso.
- Retirada de las tejas actuales.
- Retirada de la formación de cubierta que ha perdido la planimetría o de signos de inestabilidad. Así como apertura de huecos de paso.
- Aislar sobre el forjado, con XPS en las zonas perimetrales y lana de roca en el resto.
- Reparaciones puntuales de la formación de cubierta.
- Colocación de panel tipo onduline.
- Reparaciones en limahoyas y canalones.
- Retejado con teja mixta.

Se presenta el problema de mantener el edificio protegido contra la lluvia durante la obra, además la lana roca quedaría alterada. Ese objetivo que obtiene cuando se ha colocado el panel tipo onduline.

A estos efectos una estrategia sería cerrar la obra por fases, o bien protegerla con lonas plastificadas.

Seguridad y salud

Se aplica el RD 1627/1997 y la Guía técnica para la evaluación y prevención de los riesgos relativos a las obras de construcción.

Según el art 4 el promotor está obligado a presentar con el proyecto un estudio de seguridad y salud si se dan algunos de los siguientes supuestos:

Que el presupuesto de contrata sea superior a 450.759'08 €.

Que la duración estimada sea superior a 21 días laborables, empleándose en algún momento a más de 20 trabajadores simultáneamente.

Que el volumen de mano de obra estimada, entendiéndose por tal la suma de los días de trabajo del total de los trabajadores de la obra sea superior a 500.

Siendo los datos de esta obra:

Presupuesto de contrata conforme punto anterior, inferior a 450.759'08 €.

No se alcanzan los 20 trabajadores de forma simultánea en ningún momento.

Presupuesto ejecución material	€	67103,71
% mano de obra	30%	20131,11
Duración días laborales	días	40,00
Media mano de obra/día	€/día	503,28
Suelo medio neto	€/mes	1636,00
Suelto medio bruto	€/mes	2290,40
Precio jornada	20	114,52
Número de operarios medio		4,39
Total jornadas obra		176

Siendo un número de jornadas inferior a 500.

Por lo tanto, para el cumplimiento del RD 1627/1997 basta con la redacción de un Estudio Básico de Seguridad y Salud.

En materia de seguridad y salud los aspectos más importantes son:

- Protección contra caídas a distinto nivel. El alero cuenta con una losa en voladizo apta para recibir barandillas. Si el perimetrado no es perfecto o se retira se usarán arneses anclados.
- Protección de caídas al mismo nivel, se desconfiará de la solidez de la formación de cubierta. Poner pasarelas de paso
- Protección de caídas de materiales sobre terceros.
- No apilar escombros sobre el edificio.
- Control de condiciones meteorológicas adversas, trabajos limitados a días sin lluvia y con vientos interiores a 45 km/h.

Estimación económica

		€
Presupuesto ejecución material		67103,71
Gastos generales y Beneficio Industrial	19%	12749,70
IVA	21%	16769,22
Presupuesto licitación		96622,63
Honorarios técnicos		
Proyecto	1,00%	671,04
ESS		200,00
Dirección de la obra	2,50%	1677,59
coordinación SS		300,00
IVA	21%	598,21
Total honorarios		3446,84
Total inversión		100069,47

En caso de precios imprevistos o contradictorios, se calcularán conforme la Base IVE para la comunidad foral Navarra de 2022, o la base IVE vigente en el momento de la ejecución de la unidad.

Duración de las obras

Se estima un plazo de ejecución de 4 semanas.

Desarrollo de la obra

En general se recomienda por causas evidentes de uso del edificio y riesgo de lluvias que la obra se desarrolle en verano.

Conclusión

Creyendo descritas las obras de la presente memoria valorada, así como suficientemente documentadas para su ejecución, firma en Andosilla.

Andosilla, julio de 2022.



Fdo: Jorge Núñez Centaño, arquitecto.

-
- Memoria
 - [Estudio Básico de seguridad y Salud](#)
 - Presupuesto
 - Planos

ESTUDIO BASICO DE SEGURIDAD Y SALUD

INDICE

- 1.- ANTECEDENTES Y DATOS GENERALES.
 - 1.1.- Objeto y autor del Estudio Básico de Seguridad y Salud.
 - 1.2.- Proyecto al que se refiere.
 - 1.3.- Descripción del emplazamiento y la obra.
 - 1.4.- Instalaciones provisionales y asistencia sanitaria.
 - 1.5.- Maquinaria de obra.
 - 1.6.- Medios auxiliares.
- 2.- RIESGOS LABORALES EVITABLES COMPLETAMENTE.
Identificación de los riesgos laborales que van a ser totalmente evitados.
Medidas técnicas que deben adoptarse para evitar tales riesgos.
- 3.- RIESGOS LABORALES NO ELIMINABLES COMPLETAMENTE.
Relación de los riesgos laborales que van a estar presentes en la obra.
Medidas preventivas y protecciones técnicas que deben adoptarse para su control y reducción.
Medidas alternativas y su evaluación.
- 4.- RIESGOS LABORALES ESPECIALES.
Trabajos que entrañan riesgos especiales.
Medidas específicas que deben adoptarse para controlar y reducir estos riesgos.
- 5.- PREVISIONES PARA TRABAJOS FUTUROS.
 - 5.1.- Elementos previstos para la seguridad de los trabajos de mantenimiento.
 - 5.2.- Otras informaciones útiles para trabajos posteriores.
- 6.- NORMAS DE SEGURIDAD Y SALUD APLICABLES A LA OBRA.

1.- ANTECEDENTES Y DATOS GENERALES.

1.1.- OBJETO Y AUTOR DEL ESTUDIO BASICO DE SEGURIDAD Y SALUD.

El presente Estudio Básico de Seguridad y Salud está redactado para dar cumplimiento al Real Decreto 1627/1997, de 24 de Octubre, por el que se establecen disposiciones mínimas de seguridad y salud en las obras de construcción, en el marco de la Ley 31/1995 de 8 de noviembre, de Prevención de Riesgos Laborales.

Su autor es Jorge Núñez Centaño, y su elaboración ha sido encargada por el Ayuntamiento de Andosilla.

De acuerdo con el artículo 3 del R.D. 1627/1997, si en la obra interviene más de una empresa, o una empresa y trabajadores autónomos, o más de un trabajador autónomo, el Promotor deberá designar un Coordinador en materia de Seguridad y Salud durante la ejecución de la obra. Esta designación deberá ser objeto de un contrato expreso.

De acuerdo con el artículo 7 del citado R.D., el objeto del Estudio Básico de Seguridad y Salud es servir de base para que el contratista elabore el correspondiente Plan de Seguridad y Salud en el Trabajo, en el que se analizarán, estudiarán, desarrollarán y complementarán las previsiones contenidas en este documento, en función de su propio sistema de ejecución de la obra.

1.2.- PROYECTO AL QUE SE REFIERE.

El presente Estudio Básico de Seguridad y Salud se refiere al Proyecto cuyos datos generales son:

PROYECTO DE REFERENCIA	
Proyecto de Ejecución de	Retejado cubierta colegio Virgen de la Cerca.
Arquitecto autor del proyecto	Jorge Núñez Centaño
Titularidad del encargo	Ayuntamiento de Andosilla
Emplazamiento	Calle escuelas
Presupuesto de Ejecución Material	67103,71 € aprox. Consultar presupuesto.
Plazo de ejecución previsto	2 meses, 40,00 días laborables
Número máximo de operarios	5
Total aproximado de jornadas	176
OBSERVACIONES:	

1.3.- DESCRIPCION DEL EMPLAZAMIENTO Y LA OBRA.

En la tabla siguiente se indican las principales características y condicionantes del emplazamiento donde se realizará la obra:

DATOS DEL EMPLAZAMIENTO	
Accesos a la obra	Dos calles perimetrales e interior del patio
Topografía del terreno	Plana
Edificaciones colindantes	No
Suministro de energía eléctrica	Si
Suministro de agua	Si
Sistema de saneamiento	Si
Servidumbres y condicionantes	Obras durante las vacaciones del colegio
OBSERVACIONES:	

En la tabla siguiente se indican las características generales de la obra a que se refiere el presente Estudio Básico de Seguridad y Salud, y se describen brevemente las fases de que consta:

DESCRIPCION DE LA OBRA Y SUS FASES	
Demoliciones	Limpieza de paramento de cubierta. Retirada de tejas roja, demolición paño derrumbado.
Movimiento de tierras	
Cimentación y estructuras	
Cubiertas	Cubierta inclinada pesada teja árabe. 31% de inclinación.
Albañilería y cerramientos	Formación de cubierta cerámica.
Acabados	Pintura sobre lucido de yeso.
Instalaciones	Sustitución y reparación de canalones.
OBSERVACIONES: Balizar calles y retirar coches. Atención golpes de calor y caída de personas y materiales a diferente nivel.	

1.4.- INSTALACIONES PROVISIONALES Y ASISTENCIA SANITARIA.

De acuerdo con el apartado 15 del Anexo 4 del R.D.1627/97, la obra dispondrá de los servicios higiénicos que se indican en la tabla siguiente:

SERVICIOS HIGIENICOS	
	Vestuarios con asientos y taquillas individuales, provistas de llave.
	Lavabos con agua fría, agua caliente, y espejo.
	Duchas con agua fría y caliente.
	Retretes.
OBSERVACIONES: 1.- La utilización de los servicios higiénicos será no simultánea en caso de haber operarios de distintos sexos.	

De acuerdo con el apartado A 3 del Anexo VI del R.D. 486/97, la obra dispondrá del material de primeros auxilios que se indica en la tabla siguiente, en la que se incluye además la identificación y las distancias a los centros de asistencia sanitaria mas cercanos:

PRIMEROS AUXILIOS Y ASISTENCIA SANITARIA		
NIVEL DE ASISTENCIA	NOMBRE Y UBICACION	DISTANCIA APROX. (Km)
Primeros auxilios	Botiquín portátil	En la obra
Asistencia Primaria (Urgencias)	Centro salud Andosilla	300m. 2 min
Asistencia Especializada (Hospital)	Hospital Estella. García Orcoyen. (Horario no mutua).	36.7Km. 33 min.
	Hospital Calahorra (horario mutua)	14 Km. 18 min.
OBSERVACIONES:		

1.5.- MAQUINARIA DE OBRA.

La maquinaria que se prevé emplear en la ejecución de la obra se indica en la relación (no exhaustiva) de tabla adjunta:

MAQUINARIA PREVISTA			
	Grúas-torre		Hormigoneras
X	Montacargas	X	Camiones
	Maquinaria para movimiento de tierras	X	Cabrestantes mecánicos
X	Sierra circular		
OBSERVACIONES:			

1.6.- MEDIOS AUXILIARES.

En la tabla siguiente se relacionan los medios auxiliares que van a ser empleados en la obra y sus características mas importantes:

MEDIOS		CARACTERISTICAS
☐	Andamios colgados móviles	Deben someterse a una prueba de carga previa. Correcta colocación de los pestillos de seguridad de los ganchos. Los pescantes serán preferiblemente metálicos. Los cabrestantes se revisarán trimestralmente. Correcta disposición de barandilla de segur., barra intermedia y rodapié. Obligatoriedad permanente del uso de cinturón de seguridad.
X	Andamios tubulares apoyados	Deberán montarse bajo la supervisión de persona competente. Se apoyarán sobre una base sólida y preparada adecuadamente. Se dispondrán anclajes adecuados a las fachadas. Las cruces de San Andrés se colocarán por ambos lados. Correcta disposición de las plataformas de trabajo. Correcta disposición de barandilla de segur., barra intermedia y rodapié. Correcta disposición de los accesos a los distintos niveles de trabajo. Uso de cinturón de seguridad de sujeción Clase A, Tipo I durante el montaje y el desmontaje.
X	Andamios sobre borriquetas	La distancia entre apoyos no debe sobrepasar los 3,5 m.
X	Escaleras de mano	Zapatillas antideslizantes. Deben sobrepasar en 1 m la altura a salvar. Separación de la pared en la base = $\frac{1}{4}$ de la altura total.
☐	Instalación eléctrica	Cuadro general en caja estanca de doble aislamiento, situado a $h > 1\text{m}$: I. diferenciales de 0,3A en líneas de máquinas y fuerza. I. diferenciales de 0,03A en líneas de alumbrado a tensión $> 24\text{V}$. I. magnetotérmico general omnipolar accesible desde el exterior. I. magnetotérmicos en líneas de máquinas, tomas de cte. y alumbrado. La instalación de cables será aérea desde la salida del cuadro. La puesta a tierra (caso de no utilizar la del edificio) será $\leq 80 \Omega$.
OBSERVACIONES:		
Trabajos sobre canasta elevadoras.		

2.- RIESGOS LABORALES EVITABLES COMPLETAMENTE.

La tabla siguiente contiene la relación de los riesgos laborales que pudiendo presentarse en la obra, van a ser totalmente evitados mediante la adopción de las medidas técnicas que también se incluyen:

RIESGOS EVITABLES		MEDIDAS TECNICAS ADOPTADAS	
X	Derivados de la rotura de instalaciones existentes	X	Neutralización de las instalaciones existentes
X	Presencia de líneas eléctricas de alta tensión aéreas o subterráneas	X	Corte del fluido, puesta a tierra y cortocircuito de los cables
OBSERVACIONES:			

3.- RIESGOS LABORALES NO ELIMINABLES COMPLETAMENTE.

Este apartado contienen la identificación de los riesgos laborales que no pueden ser completamente eliminados, y las medidas preventivas y protecciones técnicas que deberán adoptarse para el control y la reducción de este tipo de riesgos. La primera tabla se refiere a aspectos generales afectan a la totalidad de la obra, y las restantes a los aspectos específicos de cada una de las fases en las que ésta puede dividirse.

TODA LA OBRA		
RIESGOS		
X	Caídas de operarios al mismo nivel	
X	Caídas de operarios a distinto nivel	
X	Caídas de objetos sobre operarios	
X	Caídas de objetos sobre terceros	
X	Choques o golpes contra objetos	
X	Fuertes vientos	
	Trabajos en condiciones de humedad	
X	Contactos eléctricos directos e indirectos	
X	Cuerpos extraños en los ojos	
X	Sobreesfuerzos	
MEDIDAS PREVENTIVAS Y PROTECCIONES COLECTIVAS		
GRADO DE ADOPCION		
X	Orden y limpieza de las vías de circulación de la obra	permanente
X	Orden y limpieza de los lugares de trabajo	permanente
X	Recubrimiento, o distancia de seguridad (1m) a líneas eléctricas de B.T.	permanente
X	Iluminación adecuada y suficiente (alumbrado de obra)	permanente
X	No permanecer en el radio de acción de las máquinas	permanente
X	Puesta a tierra en cuadros, masas y máquinas sin doble aislamiento	permanente
X	Señalización de la obra (señales y carteles)	permanente
X	Cintas de señalización y balizamiento a 10 m de distancia	alternativa al vallado
	Vallado del perímetro completo de la obra, resistente y de altura $\geq 2m$	permanente
X	Marquesinas rígidas sobre accesos a la obra	permanente
	Pantalla inclinada rígida sobre aceras, vías de circulación o ed. colindantes	permanente
X	Extintor de polvo seco, de eficacia 21A - 113B	permanente
X	Evacuación de escombros	frecuente
X	Escaleras auxiliares	ocasional
X	Información específica	para riesgos concretos
X	Cursos y charlas de formación	frecuente
	Grúa parada y en posición veleta	con viento fuerte
	Grúa parada y en posición veleta	final de cada jornada
EQUIPOS DE PROTECCION INDIVIDUAL (EPIs)		
EMPLEO		
X	Cascos de seguridad	permanente
X	Calzado protector	permanente
X	Ropa de trabajo	permanente
X	Ropa impermeable o de protección	con mal tiempo
X	Gafas de seguridad	frecuente
X	Cinturones de protección del tronco	ocasional
MEDIDAS ALTERNATIVAS DE PREVENCION Y PROTECCION		
GRADO DE EFICACIA		
OBSERVACIONES:		

FASE: CUBIERTAS		
RIESGOS		
X	Caídas de operarios al vacío, o por el plano inclinado de la cubierta	
X	Caídas de materiales transportados, a nivel y a niveles inferiores	
X	Lesiones y cortes en manos	
X	Lesiones, pinchazos y cortes en pies	
X	Dermatosis por contacto con materiales	
	Inhalación de sustancias tóxicas	
X	Quemaduras producidas por soldadura de materiales	
X	Vientos fuertes	
X	Incendio por almacenamiento de productos combustibles	
	Derrame de productos	
X	Electrocuciones	
X	Hundimientos o roturas en cubiertas de materiales ligeros	
X	Proyecciones de partículas	
X	Condiciones meteorológicas adversas	
MEDIDAS PREVENTIVAS Y PROTECCIONES COLECTIVAS		GRADO DE ADOPCION
	Redes verticales perimetrales (correcta colocación y estado)	permanente
	Redes de seguridad (interiores y/o exteriores)	permanente
X	Andamios perimetrales en aleros	permanente
X	Plataformas de carga y descarga de material	permanente
X	Barandillas rígidas y resistentes (con listón intermedio y rodapié)	permanente
X	Tableros o planchas rígidas en huecos horizontales	permanente
	Escaleras peldañeadas y protegidas	permanente
	Escaleras de tejador, o pasarelas	permanente
X	Parapetos rígidos	permanente
X	Acopio adecuado de materiales	permanente
X	Señalizar obstáculos	permanente
	Plataforma adecuada para grúa	permanente
	Ganchos de servicio	permanente
	Accesos adecuados a las cubiertas	permanente
X	Paralización de los trabajos en condiciones meteorológicas adversas	ocasional
EQUIPOS DE PROTECCION INDIVIDUAL (EPIs)		EMPLEO
X	Guantes de cuero o goma	ocasional
X	Botas de seguridad	permanente
	Cinturones y arneses de seguridad	permanente
	Mástiles y cables fiadores	permanente
MEDIDAS ALTERNATIVAS DE PREVENCION Y PROTECCION		GRADO DE EFICACIA
OBSERVACIONES:		
Se añade golpe de calor.		

FASE: ALBAÑILERIA Y CERRAMIENTOS

RIESGOS	
----------------	--

X	Caídas de operarios al vacío
X	Caídas de materiales transportados, a nivel y a niveles inferiores
X	Atrapamientos y aplastamientos en manos durante el montaje de andamios
X	Atrapamientos por los medios de elevación y transporte
X	Lesiones y cortes en manos
X	Lesiones, pinchazos y cortes en pies
X	Dermatosis por contacto con hormigones, morteros y otros materiales
X	Incendios por almacenamiento de productos combustibles
X	Golpes o cortes con herramientas
X	Electrocuciones
X	Proyecciones de partículas al cortar materiales

MEDIDAS PREVENTIVAS Y PROTECCIONES COLECTIVAS		GRADO DE ADOPCION
	Apuntalamientos y apeos	permanente
	Pasos o pasarelas	permanente
	Redes verticales	permanente
X	Redes horizontales	frecuente
	Andamios (constitución, arriostramiento y accesos correctos)	permanente
	Plataformas de carga y descarga de material en cada planta	permanente
X	Barandillas rígidas (0,9 m de altura, con listón intermedio y rodapié)	permanente
X	Tableros o planchas rígidas en huecos horizontales	permanente
	Escaleras peldañeadas y protegidas	permanente
X	Evitar trabajos superpuestos	permanente
	Bajante de escombros adecuadamente sujetas	permanente
X	Protección de huecos de entrada de material en plantas	permanente

EQUIPOS DE PROTECCION INDIVIDUAL (EPIs)		EMPLEO
X	Gafas de seguridad	frecuente
X	Guantes de cuero o goma	frecuente
X	Botas de seguridad	permanente
	Cinturones y arneses de seguridad	frecuente
	Mástiles y cables fiadores	frecuente

MEDIDAS ALTERNATIVAS DE PREVENCIÓN Y PROTECCIÓN	GRADO DE EFICACIA

OBSERVACIONES:	
----------------	--

FASE: ACABADOS		
RIESGOS		
X	Caídas de operarios al vacío	
X	Caídas de materiales transportados	
X	Ambiente pulvígeno	
X	Lesiones y cortes en manos	
X	Lesiones, pinchazos y cortes en pies	
X	Dermatitis por contacto con materiales	
	Incendio por almacenamiento de productos combustibles	
	Inhalación de sustancias tóxicas	
X	Quemaduras	
X	Electrocución	
X	Atrapamientos con o entre objetos o herramientas	
	Deflagraciones, explosiones e incendios	
MEDIDAS PREVENTIVAS Y PROTECCIONES COLECTIVAS		GRADO DE ADOPCION
X	Ventilación adecuada y suficiente (natural o forzada)	permanente
X	Andamios	permanente
	Plataformas de carga y descarga de material	permanente
X	Barandillas	permanente
	Escaleras peldañeadas y protegidas	permanente
	Evitar focos de inflamación	permanente
	Equipos autónomos de ventilación	permanente
X	Almacenamiento correcto de los productos	permanente
EQUIPOS DE PROTECCION INDIVIDUAL (EPIs)		EMPLEO
X	Gafas de seguridad	ocasional
X	Guantes de cuero o goma	frecuente
X	Botas de seguridad	frecuente
X	Cinturones y arneses de seguridad	ocasional
	Mástiles y cables fiadores	ocasional
	Mascarilla filtrante	ocasional
	Equipos autónomos de respiración	ocasional
MEDIDAS ALTERNATIVAS DE PREVENCION Y PROTECCION		GRADO DE EFICACIA
OBSERVACIONES:		

FASE: INSTALACIONES		
RIESGOS		
X	Caídas a distinto nivel por el hueco del ascensor	
X	Lesiones y cortes en manos y brazos	
X	Dermatosis por contacto con materiales	
X	Inhalación de sustancias tóxicas	
X	Quemaduras	
X	Golpes y aplastamientos de pies	
	Incendio por almacenamiento de productos combustibles	
X	Electrocuciones	
X	Contactos eléctricos directos e indirectos	
	Ambiente pulvígeno	
MEDIDAS PREVENTIVAS Y PROTECCIONES COLECTIVAS		GRADO DE ADOPCION
X	Ventilación adecuada y suficiente (natural o forzada)	permanente
X	Escalera portátil de tijera con calzos de goma y tirantes	frecuente
X	Protección del hueco del ascensor	permanente
X	Plataforma provisional para ascensoristas	permanente
X	Realizar las conexiones eléctricas sin tensión	permanente
EQUIPOS DE PROTECCION INDIVIDUAL (EPIs)		EMPLEO
X	Gafas de seguridad	ocasional
X	Guantes de cuero o goma	frecuente
X	Botas de seguridad	frecuente
X	Cinturones y arneses de seguridad	ocasional
X	Mástiles y cables fiadores	ocasional
	Mascarilla filtrante	ocasional
MEDIDAS ALTERNATIVAS DE PREVENCION Y PROTECCION		GRADO DE EFICACIA
OBSERVACIONES:		

4.- RIESGOS LABORALES ESPECIALES.

En la siguiente tabla se relacionan aquellos trabajos que siendo necesarios para el desarrollo de la obra definida en el Proyecto de referencia, implican riesgos especiales para la seguridad y la salud de los trabajadores, y están por ello incluidos en el Anexo II del R.D. 1627/97.

También se indican las medidas específicas que deben adoptarse para controlar y reducir los riesgos derivados de este tipo de trabajos.

TRABAJOS CON RIESGOS ESPECIALES	MEDIDAS ESPECIFICAS PREVISTAS
Especialmente graves de caídas de altura, sepultamientos y hundimientos	
En proximidad de líneas eléctricas de alta tensión	Señalizar y respetar la distancia de seguridad (5m). Pórticos protectores de 5 m de altura. Calzado de seguridad.
Con exposición a riesgo de ahogamiento por inmersión	
Que implican el uso de explosivos	
Que requieren el montaje y desmontaje de elementos prefabricados pesados	
OBSERVACIONES:	

5.- PREVISIONES PARA TRABAJOS FUTUROS.

5.1.- ELEMENTOS PREVISTOS PARA LA SEGURIDAD DE LOS TRABAJOS DE MANTENIMIENTO.

En el Proyecto de Ejecución a que se refiere el presente Estudio Básico de Seguridad y Salud se han especificado una serie de elementos que han sido previstos para facilitar las futuras labores de mantenimiento y reparación del edificio en condiciones de seguridad y salud, y que una vez colocados, también servirán para la seguridad durante el desarrollo de las obras.

Estos elementos son los que se relacionan en la tabla siguiente:

UBICACION	ELEMENTOS	PREVISION
Cubiertas	Ganchos de servicio	si
	Elementos de acceso a cubierta (puertas, trampillas)	
	Barandillas en cubiertas planas	
	Grúas desplazables para limpieza de fachadas	
Fachadas	Ganchos en ménsula (pescantes)	
	Pasarelas de limpieza	
OBSERVACIONES:		
Se dejan los ganchos de las líneas de vida que se utilicen.		

5.2.- OTRAS INFORMACIONES UTILES PARA TRABAJOS POSTERIORES.

6.- NORMAS DE SEGURIDAD APLICABLES A LA OBRA.

GENERAL

□ Ley de Prevención de Riesgos Laborales.	Ley 31/95	08-11-95	J.Estado	10-11-95
□ Reglamento de los Servicios de Prevención.	RD 39/97	17-01-97	M.Trab.	31-01-97
□ Disposiciones mínimas de seguridad y salud en obras de construcción. (transposición Directiva 92/57/CEE)	RD 1627/97	24-10-97	Varios	25-10-97
□ Disposiciones mínimas en materia de señalización de seguridad y salud.	RD 485/97	14-04-97	M.Trab.	23-04-97
□ Modelo de libro de incidencias.	Orden	20-09-86	M.Trab.	13-10-86
Corrección de errores.	--	--	--	31-10-86
□ Modelo de notificación de accidentes de trabajo.	Orden	16-12-87		29-12-87
□ Reglamento Seguridad e Higiene en el Trabajo de la Construcción.	Orden	20-05-52	M.Trab.	15-06-52
Modificación.	Orden	19-12-53	M.Trab.	22-12-53
Complementario.	Orden	02-09-66	M.Trab.	01-10-66
□ Cuadro de enfermedades profesionales.	RD 1995/78	--	--	25-08-78
□ Ordenanza general de seguridad e higiene en el trabajo.	Orden	09-03-71	M.Trab.	16-03-71
Corrección de errores.	--	--	--	06-04-71
(derogados Títulos I y III. Título II: cap: I a V, VII, XIII)				
□ Ordenanza trabajo industrias construcción, vidrio y cerámica.	Orden	28-08-79	M.Trab.	--
Anterior no derogada.	Orden	28-08-70	M.Trab.	05→09-09-70
Corrección de errores.	--	--	--	17-10-70
Modificación (no derogada), Orden 28-08-70.	Orden	27-07-73	M.Trab.	
Interpretación de varios artículos.	Orden	21-11-70	M.Trab.	28-11-70
Interpretación de varios artículos.	Resolución	24-11-70	DGT	05-12-70
□ Señalización y otras medidas en obras fijas en vías fuera de poblaciones.	Orden	31-08-87	M.Trab.	--
□ Protección de riesgos derivados de exposición a ruidos.	RD 1316/89	27-10-89	--	02-11-89
□ Disposiciones mín. seg. y salud sobre manipulación manual de cargas (Directiva 90/269/CEE)	RD 487/97	23-04-97	M.Trab.	23-04-97
□ Reglamento sobre trabajos con riesgo de amianto.	Orden	31-10-84	M.Trab.	07-11-84
Corrección de errores.	--	--	--	22-11-84
Normas complementarias.	Orden	07-01-87	M.Trab.	15-01-87
Modelo libro de registro.	Orden	22-12-87	M.Trab.	29-12-87
□ Estatuto de los trabajadores.	Ley 8/80	01-03-80	M-Trab.	-- -- 80
Regulación de la jornada laboral.	RD 2001/83	28-07-83	--	03-08-83
Formación de comités de seguridad.	D. 423/71	11-03-71	M.Trab.	16-03-71

EQUIPOS DE PROTECCION INDIVIDUAL (EPI)

□ Condiciones comerc. y libre circulación de EPI (Directiva 89/686/CEE).	RD 1407/92	20-11-92	MRCor.	28-12-92
Modificación: Marcado "CE" de conformidad y año de colocación.	RD 159/95	03-02-95		08-03-95
Modificación RD 159/95.	Orden	20-03-97		06-03-97
□ Disp. mínimas de seg. y salud de equipos de protección individual. (transposición Directiva 89/656/CEE).	RD 773/97	30-05-97	M.Presid.	12-06-97
□ EPI contra caída de altura. Disp. de descenso.	UNEEN341	22-05-97	AENOR	23-06-97
□ Requisitos y métodos de ensayo: calzado seguridad/protección/trabajo.	UNEEN344/A1	20-10-97	AENOR	07-11-97
□ Especificaciones calzado seguridad uso profesional.	UNEEN345/A1	20-10-97	AENOR	07-11-97
□ Especificaciones calzado protección uso profesional.	UNEEN346/A1	20-10-97	AENOR	07-11-97
□ Especificaciones calzado trabajo uso profesional.	UNEEN347/A1	20-10-97	AENOR	07-11-97

INSTALACIONES Y EQUIPOS DE OBRA

□ Disp. mín. de seg. y salud para utilización de los equipos de trabajo (transposición Directiva 89/656/CEE).	RD 1215/97	18-07-97	M.Trab.	18-07-97
□ MIE-BT-028 del Reglamento Electrotécnico de Baja Tensión	Orden	31-10-73	MI	27→31-12-73
□ ITC MIE-AEM 3 Carretillas automotoras de manutención.	Orden	26-05-89	MIE	09-06-89
□ Reglamento de aparatos elevadores para obras.	Orden	23-05-77	MI	14-06-77
Corrección de errores.	--	--	--	18-07-77
Modificación.	Orden	07-03-81	MIE	14-03-81
Modificación.	Orden	16-11-81	--	--
□ Reglamento Seguridad en las Máquinas.	RD 1495/86	23-05-86	P.Gob.	21-07-86
Corrección de errores.	--	--	--	04-10-86
Modificación.	RD 590/89	19-05-89	M.R.Cor.	19-05-89
Modificaciones en la ITC MSG-SM-1.	Orden	08-04-91	M.R.Cor.	11-04-91
Modificación (Adaptación a directivas de la CEE).	RD 830/91	24-05-91	M.R.Cor.	31-05-91
Regulación potencia acústica de maquinarias. (Directiva 84/532/CEE).	RD 245/89	27-02-89	MIE	11-03-89
Ampliación y nuevas especificaciones.	RD 71/92	31-01-92	MIE	06-02-92
□ Requisitos de seguridad y salud en máquinas. (Directiva 89/392/CEE).	RD 1435/92	27-11-92	MRCor.	11-12-92
□ ITC-MIE-AEM2. Grúas-Torre desmontables para obra.	Orden	28-06-88	MIE	07-07-88
Corrección de errores, Orden 28-06-88	--	--	--	05-10-88
□ ITC-MIE-AEM4. Grúas móviles autopropulsadas usadas	RD 2370/96	18-11-96	MIE	24-12-96

6.2.1. NORMATIVA LEGAL DE APLICACIÓN

La ejecución de la obra objeto de este Plan de Seguridad y Salud estará regulada por la normativa de obligada aplicación que a continuación se cita.

Esta relación de dichos textos legales no es exclusiva ni excluyente respecto de otra Normativa específica que pudiera encontrarse en vigor.

6.2.1.1. AGENTES CANCERÍGENOS

-Real Decreto 665/1997, de 12 de mayo, sobre la protección de los trabajadores contra los riesgos relacionados con la exposición a agentes cancerígenos durante el trabajo.

-Real Decreto 1124/2000, de 16 de junio, por el que se modifica el Real Decreto 665/1997, de 12 de mayo, sobre la protección de los trabajadores contra los riesgos relacionados con la exposición a agentes cancerígenos durante el trabajo. (Fecha actualización 20 de octubre de 2000).

-Real Decreto 349/2003, de 21 de marzo, por el que se modifica el Real Decreto 665/1997, de 12 de mayo, sobre la protección de los trabajadores contra los riesgos relacionados con la exposición a agentes cancerígenos durante el trabajo, y por el que se amplía su ámbito de aplicación a los agentes mutágenos.

6.2.1.2. AMIANTO

-Orden de 31 de octubre de 1984 por la que se aprueba el Reglamento sobre Trabajos con Riesgo de Amianto.

-Convenio 162 de la OIT, sobre utilización del asbesto en condiciones de seguridad. Adoptado el 24 de junio de 1986.

-Orden de 7 de enero de 1987 por la que se establecen normas complementarias del Reglamento sobre Trabajos con Riesgo de Amianto.

-Resolución de 8 de septiembre de 1987, de la Dirección General de Trabajo, sobre tramitación de solicitudes de homologación de laboratorios especializados en la determinación de fibras de amianto.

-Orden de 22 de diciembre de 1987 por la que se aprueba el Modelo de Libro Registro de Datos correspondientes al Reglamento sobre Trabajo con Riesgo de Amianto

-Resolución de 20 de febrero de 1989 de la Dirección General de Trabajo, por la que se regula la remisión de fichas de seguimiento ambiental y médico para el control de exposición al amianto

-Real Decreto 108/1991 de 1 de febrero de 1991 sobre Prevención y reducción de la contaminación del medio ambiente producida por el amianto.

-Orden de 26 de julio de 1993, por la que se modifican los arts. 2., 3. y 13 de la O.M. 31 octubre 1984, por la que se aprueba el Reglamento sobre Trabajos con Riesgo de Amianto, y el art. 2. de la O.M. 7 enero 1987, por la que se establecen normas complementarias del citado Reglamento, trasponiéndose a la legislación española la Directiva del Consejo 91/382/CEE, de 25 junio.

6.2.1.3. APARATOS A PRESIÓN

-Real Decreto 1244/1979, de 4 de abril de 1979, por el que se aprueba el Reglamento de Aparatos a Presión.

-Orden de 6 de octubre de 1980 por la que se aprueba la ITC MIE-AP2 referente a tuberías para fluidos relativos a calderas que complementa el Real Decreto 1244/1979, de 4 de abril. Reglamento de aparatos a presión.

-Orden de 17 de marzo de 1981 por la que se aprueba la ITC MIE-AP1 referente a calderas, economizadores, precalentadores de agua, sobrecalentadores y recalentadores de vapor, que complementa el Real Decreto 1244/1979, de 4 de abril. Reglamento de aparatos a presión.-Orden de 21 de abril de 1981 por la que se aprueba la ITC MIE-AP4 relativa a cartuchos de GLP, que complementa el Real Decreto 1244/1979, de 4 de abril. Reglamento de aparatos a presión.

-Real Decreto 507/1982, de 15 de Enero de 1982 por el que se modifica el Reglamento de Aparatos a Presión aprobado por el Real Decreto 1244/1979, de 4 de abril de 1979.

-Orden de 31 de mayo de 1982 por la que se aprueba la ITC MIE-AP5 referente a extintores de incendios que figura como anexo a la presente Orden; asimismo, se hacen obligatorias las normas UNE 62.080 y 62.081, relativas al cálculo, construcción y recepción de botellas de acero con o sin soldadura para gases comprimidos, licuados o disueltos, que complementa el Real Decreto 1244/1979, de 4 de abril. Reglamento de aparatos a presión.

-Orden de 1 de Septiembre de 1982 por la que se aprueba la ITC MIE-AP7 referente a botellas y botellones para gases comprimidos, licuados y disueltos a presión que complementa el REAL DECRETO 1244/1979, de 4 de Abril.

-Orden de 25 de mayo de 1983 por la que se modifica la ITC MIE-AP5 referente a extintores de incendios que figura como anexo a la presente Orden; asimismo, se hacen obligatorias las normas UNE 62.080 y 62.081, relativas al cálculo, construcción y recepción de botellas de acero con o sin soldadura para gases comprimidos, licuados o disueltos, que complementa el Real Decreto 1244/1979, de 4 de abril. Reglamento de aparatos a presión.

-Orden de 11 de Julio de 1983 por la que se modifica la ITC MIE-AP7 que complementa el REAL DECRETO 1244/1979, de 4 de Abril. Reglamento de aparatos a presión.

-Orden de 26 de octubre de 1983 por la que se modifica la ITC MIE-AP5 referente a extintores de incendios que figura como anexo a la presente Orden; asimismo, se hacen obligatorias las normas UNE 62.080 y 62.081, relativas al cálculo, construcción y recepción de botellas de acero con o sin soldadura para gases comprimidos, licuados o disueltos, que complementa el Real Decreto 1244/1979, de 4 de abril. Reglamento de aparatos a presión.

-Orden de 28 de marzo de 1985 que modifica la Instrucción Técnica Complementaria MIE-AP1 referente a calderas, economizadores, precalentadores de agua, sobrecalentadores y recalentadores de vapor.

-Orden de 28 de marzo de 1985 por la que se modifica la ITC MIE-AP7 que complementa el REAL DECRETO 1244/1979, de 4 de Abril. Reglamento de aparatos a presión.

-Orden de 31 de mayo de 1985 por la que se modifica la ITC MIE-AP5 referente a extintores de incendios que figura como anexo a la presente Orden; asimismo, se hacen obligatorias las normas UNE 62.080 y 62.081, relativas al cálculo, construcción y recepción de botellas de acero con o sin soldadura para gases comprimidos, licuados o disueltos, que complementa el Real Decreto 1244/1979, de 4 de abril. Reglamento de aparatos a presión.

-Orden de 31 de mayo de 1985 por la que se aprueba la ITC MIE-AP12 referente a calderas de agua caliente, que complementa el Real Decreto 1244/1979, de 4 de abril. Reglamento de aparatos a presión.

-Orden de 31 de mayo de 1985 por la que se aprueba la ITC MIE-AP11 referente a aparatos destinados a calentar o acumular agua caliente fabricados en serie, que complementa el Real Decreto 1244/1979, de 4 de abril. Reglamento de aparatos a presión.

-Orden de 13 de junio de 1985 por la que se modifica la ITC MIE-AP7 que complementa el REAL DECRETO 1244/1979, de 4 de Abril. Reglamento de aparatos a presión.

-Orden de 3 de julio de 1987 por la que se modifica la ITC MIE-AP7 que complementa el REAL DECRETO 1244/1979, de 4 de Abril. Reglamento de aparatos a presión.

-Orden de 22 de abril de 1988 por la que se aprueba la ITC MIE-AP15 relativo a las instalaciones de gas natural licuado (GNL) en depósitos criogénicos a presión, que complementa el Real Decreto 1244/1979, de 4 de abril. Reglamento de aparatos a presión.

-Orden de 28 de junio de 1988 por la que se aprueba la ITC MIE-AP17 referente a las

instalaciones de tratamiento y almacenamiento de aire comprimido, que complementa el Real Decreto 1244/1979, de 4 de abril.

Reglamento de aparatos a presión.

-Orden de 15 de noviembre de 1989 por la que se modifica la ITC MIE-AP5 referente a extintores de incendios que figura como anexo a la presente Orden; asimismo, se hacen obligatorias las normas UNE 62.080 y 62.081, relativas al cálculo, construcción y recepción de botellas de acero con o sin soldadura para gases comprimidos, licuados o disueltos, que complementa el Real Decreto 1244/1979, de 4 de abril. Reglamento de aparatos a presión.

-Real Decreto 1504/1990, de 23 de Noviembre de 1990 por el que se modifica el Reglamento de Aparatos a Presión aprobado por el Real Decreto 1244/1979, de 4 de abril de 1979.

-Real Decreto 1495/1991, de 11 de octubre de 1991. Disposiciones de aplicación de la Directiva del Consejo de las Comunidades Europeas 87/404/CEE, sobre recipientes a presión simples.

-Real Decreto 2486/1994, de 23 de diciembre de 1994, por el que se modifica el Real Decreto 1495/1991, de 11 de octubre de 1991, de aplicación de la Directiva 87/404/CEE, sobre recipientes a presión simples.

-Resolución de 15 de abril de 1996. Relación de los Organismos notificados por los Estados miembros de la CEE para la aplicación de la Directiva del Consejo 87/404/CEE, sobre recipientes a presión simples.

-Resolución de 29 de julio de 1997 por la que se establece para las botellas fabricadas de acuerdo con las Directivas 84/525/CEE, 84/526/CEE y 84/527/CEE, el procedimiento para la verificación de los requisitos complementarios establecidos en la ITC MIE-AP7 del Reglamento de Aparatos a Presión.

-Orden de 10 de Marzo de 1998 por la que se modifica la ITC MIE-AP5 referente a extintores de incendios que figura como anexo a la presente Orden; asimismo, se hacen obligatorias las normas UNE 62.080 y 62.081, relativas al cálculo, construcción y recepción de botellas de acero con o sin soldadura para gases comprimidos, licuados o disueltos, que complementa el Real Decreto 1244/1979, de 4 de abril. Reglamento de aparatos a presión.

-Real Decreto 769/1999, de 7 de mayo de 1999, dicta las disposiciones de aplicación de la Directiva del Parlamento Europeo y del Consejo, 97/23/CE, relativa a los equipos de presión y modifica el Real Decreto 1244/1979, de 4 de abril de 1979, que aprobó el Reglamento de aparatos a presión.

-Resolución de 29 de julio de 1999, por la que se acuerda la publicación de la relación de normas armonizadas en el ámbito del Real Decreto 1495/1991, de 11 de octubre, de aplicación de la Directiva 87/404/CEE, sobre recipientes a presión simples.

-Orden de 5 de junio de 2000 por la que se modifica la ITC MIE-AP7 del Reglamento de Aparatos a Presión sobre botellas y botellones de gases comprimidos, licuados y disueltos a presión.

-Resolución de 22 de febrero de 2001, de la Dirección General de Política Tecnológica, por la que se acuerda la publicación de la relación de normas armonizadas en el ámbito del Real Decreto 769/1999, de 7 de mayo, por el que se dictan las disposiciones de aplicación de la Directiva del Parlamento Europeo y del Consejo 97/23/CE relativa a los equipos a presión.

-Real Decreto 222/2001 de 2 de Marzo, por el que se dictan las disposiciones de aplicación de la Directiva 1999/36/CE, del Consejo, de 29 de abril, relativa a equipos a presión transportables.

-Orden CTE/2723/2002, de 28 de octubre, por la que se modifica el anexo IV del Real Decreto 222/2001, de 2 de marzo, por el que se dictan las disposiciones de aplicación de la Directiva 1999/36/CE, del Consejo, de 29 de abril, relativa a equipos a presión transportables.

-REAL DECRETO 2097/2004, de 22 de octubre, por el que se aplaza, para determinados equipos, la fecha de aplicación del Real Decreto 222/2001, de 2 de marzo, por el que se dictan las disposiciones de aplicación de la Directiva 1999/36/CE del Consejo, de 29 de abril de 1999, relativa a los equipos a presión transportables.

6.2.1.4.COMUNICACIÓN DE APERTURA O REANUDACIÓN DE ACTIVIDADES

-Orden de 6 de mayo de 1988, por la que se deroga la Orden de 6 de octubre de 1986, sobre requisitos y datos que deben reunir las comunicaciones de apertura previa o reanudación de actividades en los centros de trabajo.

-Orden de 29 de abril de 1999 por la que se modifica la Orden de 6 de mayo de 1988 de Requisitos y Datos de las Comunicaciones de Apertura Previa o Reanudación de Actividades.

6.2.1.5.CONTAMINANTES BIOLÓGICOS

-Real Decreto 664/1997, de 12 de mayo, sobre la protección de los trabajadores contra los riesgos relacionados con la exposición a agentes biológicos durante el trabajo.

-Orden de 25 de marzo de 1998 por la que se adapta en función del progreso técnico el Real Decreto 664/1997, de 12 de mayo, sobre la protección de los trabajadores contra los riesgos relacionados con la exposición a agentes biológicos durante el trabajo.

6.2.1.6.EMPRESAS DE TRABAJO TEMPORAL

-Real Decreto 216/1999, de 5 de febrero, sobre disposiciones mínimas de seguridad y salud en el ámbito de las Empresas de Trabajo Temporal.

6.2.1.7.ENFERMEDADES PROFESIONALES

-Real Decreto 1995/1978, de 12 de mayo, por el que se aprueba el cuadro de enfermedades profesionales en el sistema de la seguridad social.

-Real Decreto 2821/1981, de 27 de noviembre, por el que se modifica el párrafo cuarto, punto tercero, del apartado d) del Real Decreto 1995/1978, de 12 de mayo, que aprobó el cuadro de enfermedades profesionales en el sistema de la seguridad social.

-Resolución de 30 de diciembre de 1993, de la Secretaría General para la Seguridad Social, por la que se considera provisionalmente como enfermedad profesional la detectada en industrias del sector de aerografía textil de la Comunidad Autónoma Valenciana.

6.2.1.8.EQUIPOS DE PROTECCIÓN INDIVIDUAL

-Real Decreto 1407/1992, de 20 de noviembre, por el que se regulan las condiciones para la comercialización y libre circulación intracomunitaria de los equipos de protección individual.

-Corrección de erratas del Real Decreto 1407/1992, de 20 de noviembre, por el que se regulan las condiciones para la comercialización y libre circulación intracomunitaria de los equipos de protección individual.

-Orden de 16 de mayo de 1994 por la que se modifica el periodo transitorio establecido en el Real Decreto 1407/1992, de 20 de noviembre, por el que se regulan las condiciones para la comercialización y libre circulación intracomunitaria de los equipos de protección individual.

-Real Decreto 159/1995, de 3 de febrero, por el que se modifica el Real Decreto 1407/1992, de 20 de noviembre, por el que se regula las condiciones para la comercialización y libre circulación intracomunitaria de los equipos de protección individual.

-Resolución de 25 de abril de 1996, de la Dirección General de Calidad y Seguridad Industrial, por la que se publica, a título informativo, información complementaria establecida por el Real Decreto 1407/1992, de 20 de noviembre, por el que se regula las condiciones para la comercialización y libre circulación intracomunitaria de los equipos de protección individual.

-Orden de 20 de febrero de 1997 por la que se modifica el anexo del Real Decreto 159/1995, de 3 de febrero, que modificó a su vez el Real Decreto 1407/1992, de 20 de noviembre, relativo a las condiciones para la comercialización y libre circulación intracomunitaria de los equipos de protección individual.
-Real Decreto 773/1997, de 30 de mayo, sobre disposiciones mínimas de seguridad y salud relativas a la utilización por los trabajadores de equipos de protección individual.

6.2.1.9. INCENDIOS

-Código técnico de la Edificación SI.

-RITE2007

-Orden de 27 de julio de 1999 por la que se determinan las condiciones que deben reunir los extintores de incendios instalados en vehículos de transporte de personas o de mercancías.

-Real Decreto 2267/2004, de 3 de diciembre, por el que se aprueba el Reglamento de seguridad contra incendios en los establecimientos industriales.

6.2.1.10. INSTALACIONES TÉRMICAS

-Real Decreto 1751/1998, de 31 de julio, por el que se aprueba el Reglamento de Instalaciones Térmicas en los Edificios (RITE) y sus Instrucciones Técnicas Complementarias (ITE) y se crea la Comisión Asesora para las Instalaciones Térmicas de los Edificios.

6.2.1.11. LUGARES DE TRABAJO

-Real Decreto 486/1997, de 14 de abril, por el que se establecen las disposiciones mínimas de seguridad y salud en los lugares de trabajo.

6.2.1.12. MANIPULACIÓN MANUAL DE CARGAS

-Real Decreto 487/1997, de 14 de abril, sobre disposiciones mínimas de seguridad y salud relativas a la manipulación manual de cargas que entrañe riesgos, en particular dorsolumbares, para los trabajadores.

6.2.1.13. MÁQUINAS Y EQUIPOS DE TRABAJO

-Real Decreto 1435/1992, de 27 de noviembre, por el que se dictan las disposiciones de aplicación de la Directiva del Consejo 89/392/CEE, relativa a la aproximación de las legislaciones de los estados miembros sobre máquinas. (Incluye la modificación posterior realizada por el R.D. 56/1995).

-Real Decreto 56/1995, de 20 de enero, por el que se modifica el Real Decreto 1435/1992, de 27 de noviembre, relativo a las disposiciones de aplicación de la Directiva del Consejo 89/392/CEE, sobre máquinas. -Real Decreto 1215/1997, de 18 de julio, por el que se establecen las disposiciones mínimas de seguridad y salud para la utilización por los trabajadores de los equipos de trabajo.

-Real Decreto 2177/2004, de 12 de noviembre, por el que se modifica el Real Decreto 1215/1997, de 18 de julio, por el que se establecen las disposiciones mínimas de seguridad y salud para la utilización por los trabajadores de los equipos de trabajo, en materia de trabajos temporales en altura.

6.2.1.14. NOTIFICACIÓN DE ACCIDENTES

-Orden de 16 de diciembre de 1987 por la que se establece modelos para notificación de accidentes y dicta instrucciones para su cumplimentación y tramitación.

-Orden TAS/2926/2002, de 19 de noviembre de 2002, por la que se establecen nuevos modelos para la notificación de los accidentes de trabajo y se posibilita su transmisión por procedimiento electrónico.

-Resolución de 26 de noviembre de 2002, de la Subsecretaría, por la que se regula la utilización del Sistema de Declaración Electrónica de Accidentes de Trabajo (Delt@) que posibilita la transmisión por procedimiento electrónico de los nuevos modelos para la notificación de accidentes de trabajo, aprobados por la Orden TAS/2926/2002, de 19 de noviembre. -Corrección de errores de la Orden TAS/2926/2002, de 19 de noviembre, por la que se establecen nuevos modelos para la notificación de los accidentes de trabajo y se posibilita su transmisión por procedimiento electrónico.

6.2.1.15. OBRAS DE CONSTRUCCIÓN

-Real Decreto 1627/1997, de 24 de octubre, por el que se establecen disposiciones mínimas de seguridad y salud en las obras de construcción.

-Resolución de 8 de abril de 1999, sobre Delegación de Facultades en Materia de Seguridad y Salud en las Obras de Construcción, complementa art. 18 del Real Decreto 1627/1997, de 24 de octubre de 1997, sobre Disposiciones Mínimas de Seguridad y Salud en las Obras de Construcción.

-Ley 38/1999 de 5 de noviembre. Ordenación de la Edificación.

6.2.1.16. RIESGO ELÉCTRICO

-Real Decreto 614/2001, de 8 de junio, sobre disposiciones mínimas para la protección de la salud y seguridad de los trabajadores frente al riesgo eléctrico.

-Real Decreto 842/2002, de 2 de agosto de 2002, por el que se aprueba el Reglamento electrotécnico para baja tensión.

6.2.1.17. RUIDO

-Real Decreto 1316/1989, de 27 de octubre sobre la protección de los trabajadores frente a los riesgos derivados de su exposición al ruido durante el trabajo. Incluida la corrección de errores del 9 de diciembre de 1989.

6.2.1.18. SEGURIDAD Y SALUD

-Convenio 155 de la OIT sobre seguridad y salud de los trabajadores. Adoptado el 22 de junio de 1981.

-Instrumento de Ratificación del Convenio número 182 de la OIT sobre la prohibición de las peores formas de trabajo infantil y de la acción inmediata para su eliminación, hecho en Ginebra el 17 de junio de 1999.

-Artículos 115 y 116 Real Decreto Legislativo 1/1994, de 20 de junio de 1994 por el que se aprueba el texto refundido de la Ley General de la Seguridad Social.

-Real Decreto Legislativo 1/1995, de 24 de marzo por el que se aprueba el texto refundido de la Ley del Estatuto de los Trabajadores.

-Ley 60/1997 de 19 de diciembre por el que se modifica del Estatuto de los Trabajadores, en materia de cobertura del Fondo de Garantía Salarial.

-Ley 24/1999, de 6 de julio por el que se modifica del Estatuto de los Trabajadores referida a la extensión de Convenios Colectivos.

-Real Decreto 1561/1995, de 21 de septiembre, sobre jornadas especiales de trabajo.

-Ley 31/1995 de 8 de noviembre, de Prevención de Riesgos Laborales.

-Ley 39/1999, de 5 de noviembre, para promover la conciliación de la vida familiar y laboral de las personas trabajadoras.

-Ley 54/2003, de 12 de diciembre, de reforma del marco normativo de la prevención de riesgos laborales.

-Real Decreto 171/2004, de 30 de enero, por el que se desarrolla el artículo 24 de la Ley 31/1995, de 8 de noviembre, de Prevención de Riesgos Laborales, en materia de coordinación de actividades empresariales.

-Real Decreto 39/1997, de 17 de enero, por el que se aprueba el Reglamento de los Servicios de Prevención y modificación posterior Real Decreto 780/1998, de 30 de abril, por el que se modifica el Real decreto 39/1997, de 17 de enero.

-Orden de 27 de junio de 1997 por la que se desarrolla el Real Decreto 39/1997, de 17 de enero, por el que se aprueba el Reglamento de los Servicios de Prevención, en relación con las condiciones de acreditación de las entidades especializadas como servicios de prevención ajenos a las empresas, de autorización de las personas o entidades especializadas que pretendan desarrollar la actividad de auditoria del sistema de prevención de las empresas y de autorización de las entidades públicas o privadas para desarrollar y certificar actividades formativas en materia de prevención de riesgos laborales.

-Resolución de 18 de febrero de 1998, de la Dirección General de la Inspección de Trabajo y Seguridad Social, sobre el Libro de Visitas de la Inspección de Trabajo y Seguridad Social.

-Real Decreto 1254/1999, de 16 de julio, por el que se aprueban las medidas de control de los riesgos inherentes a los accidentes.

-Real Decreto Legislativo 5/2000, de 4 de agosto, por el que se aprueba el texto refundido de la Ley sobre Infracciones y Sanciones en el Orden Social.

6.2.1.19. SEÑALIZACIÓN

- Real Decreto 485/1997, de 14 de abril, sobre disposiciones mínimas en materia de señalización de seguridad y salud en el trabajo.

6.2.1.20. SUSTANCIAS PELIGROSAS Y PRODUCTOS QUÍMICOS

-Real Decreto 1406/1989, de 10 de Noviembre de 1989, por el que se Imponen Limitaciones a la Comercialización y Uso de Sustancias y Preparados Peligrosos.

-Orden de 11 de diciembre de 1990, por el que se modifica el Anexo I del REAL DECRETO 1406/1989, de 10 Noviembre, por el que se impone Limitaciones a la comercialización y uso de ciertas sustancias y preparados peligrosos

-Orden de 31 de agosto de 1992, por el que se modifica el Anexo I del REAL DECRETO 1406/1989, de 10 Noviembre, por el que se impone Limitaciones a la comercialización y uso de ciertas sustancias y preparados peligrosos

-Orden de 30 de diciembre de 1993, por el que se modifica el Anexo I del REAL DECRETO 1406/1989, de 10 Noviembre, por el que se impone Limitaciones a la comercialización y uso de ciertas sustancias y preparados peligrosos.

-Real Decreto 363/1995, de 10 de marzo de 1995 por el que se regula la Notificación de Sustancias Nuevas y Clasificación, Envasado y Etiquetado de Sustancias Peligrosas.

-Orden de 13 de septiembre de 1995, por el que se modifica el Anexo I, del Real Decreto 363/1995, de 10 de marzo de 1995. Reglamento sobre Notificación de Sustancias Nuevas y Clasificación, Envasado y Etiquetado de Sustancias Peligrosas. Esta orden ha sido absorbida en el listado refundido de sustancias.

-Orden de 21 de febrero de 1997, por el que se modifica el Anexo I, del Real Decreto 363/1995, de 10 de marzo de 1995. Reglamento sobre Notificación de Sustancias Nuevas y Clasificación, Envasado y Etiquetado de Sustancias Peligrosas.

-Real Decreto 700/1998, de 24 de abril de 1998 por el que se modifica el Real Decreto 363/1995, de 10 de marzo de 1995. Reglamento sobre Notificación de Sustancias Nuevas y Clasificación, Envasado y Etiquetado de Sustancias Peligrosas.

-Orden de 14 de mayo de 1998, por el que se modifica el Anexo I del REAL DECRETO 1406/1989, de 10 Noviembre, por el que se impone Limitaciones a la comercialización y uso de ciertas sustancias y preparados peligrosos.

-Orden de 30 de junio de 1998, por el que se modifica partes del articulado y partes de los Anexos I, III, V y VI del Real Decreto 363/1995, de 10 de marzo de 1995. Reglamento sobre Notificación de Sustancias Nuevas y Clasificación, Envasado y Etiquetado de Sustancias Peligrosas.

-Orden de 15 de julio de 1998, por el que se modifica el Anexo I del REAL DECRETO 1406/1989, de 10 Noviembre, por el que se impone Limitaciones a la comercialización y uso de ciertas sustancias y preparados peligrosos.

-Orden de 11 de septiembre de 1998, por el que se modifica partes de los Anexos I y VI del Real Decreto 363/1995, de 10 de marzo de 1995. Reglamento sobre Notificación de Sustancias Nuevas y Clasificación, Envasado y Etiquetado de Sustancias Peligrosas.

-Real Decreto 2115/1998, de 2 de Octubre, sobre transporte de mercancías peligrosas por carretera.

-Orden de 15 de diciembre de 1998, por el que se modifica el Anexo I del REAL DECRETO 1406/1989, de 10 Noviembre, por el que se impone Limitaciones a la comercialización y uso de ciertas sustancias y preparados peligrosos.

-Orden de 16 de julio de 1999, por el que se modifica partes de los Anexos I y V del Real Decreto 363/1995, de 10 de marzo de 1995. Reglamento sobre Notificación de Sustancias Nuevas y Clasificación, Envasado y Etiquetado de Sustancias Peligrosas.

-Orden de 11 de febrero de 2000, por el que se modifica el Anexo I del REAL DECRETO 1406/1989, de 10 Noviembre, por el que se impone Limitaciones a la comercialización y uso de ciertas sustancias y preparados peligrosos.

-Orden de 6 de julio de 2000, por el que se modifica el Anexo I del REAL DECRETO 1406/1989, de 10 Noviembre, por el que se impone Limitaciones a la comercialización y uso de ciertas sustancias y preparados peligrosos.

-Orden de 5 de octubre de 2000 por la que se modifican los anexos I, III, IV y VI del Reglamento sobre notificación de sustancias nuevas, envasado y etiquetado de sustancias peligrosas, aprobado por el Real Decreto 363/1995, de 10 de marzo de 1995.

-Orden de 25 de octubre de 2000, por el que se modifica el Anexo I del REAL DECRETO 1406/1989, de 10 Noviembre, por el que se impone Limitaciones a la comercialización y uso de ciertas sustancias y preparados peligrosos.

-Orden de 5 de abril de 2001 por la que se modifican los anexos I IV V VI y IX del Reglamento sobre notificación de sustancias nuevas y clasificación, envasado y etiquetado de sustancias peligrosas, aprobado por el Real Decreto 363/1995, de 10 de marzo.

-Real Decreto 374/2001, de 6 de abril sobre la protección de la salud y seguridad de los trabajadores contra los riesgos relacionados con los agentes químicos durante el trabajo.

-Real Decreto 379/2001, de 6 de abril por el que se aprueba el Reglamento de almacenamiento de productos químicos y sus instrucciones técnicas complementarias MIE-APQ-1, MIE-APQ-2, MIE-APQ-3, MIE-APQ-4, MIE-APQ-5, MIE-APQ-6 y MIE-APQ-7.

-Real Decreto 507/2001, de 11 de mayo, por el que se modifica el Reglamento sobre notificación de sustancias nuevas y clasificación, envasado y etiquetado de sustancias peligrosas, aprobado por el Real Decreto 363/1995, de 10 de marzo.

-Corrección de errores de 19 de octubre del Real Decreto 379/2001, de 6 de abril, por el que se aprueba el Reglamento de Almacenamiento de Productos Químicos y sus instrucciones técnicas complementarias MIE-APQ-1, MIE-APQ-2, MIE-APQ-3, MIE-APQ-4, MIE-APQ-5, MIE-APQ-6 y MIE-APQ-7.

-Orden de 7 de diciembre de 2001, por la que se modifica el anexo I del Real Decreto 1406/1989, de 10 de noviembre, por el que se imponen limitaciones a la comercialización y al uso de ciertas sustancias y preparados peligrosos.

-Orden de 25 de junio de 2002, por el que se modifica el Anexo I del REAL DECRETO 1406/1989, de 10 de noviembre, por el que se impone Limitaciones a la comercialización y uso de ciertas sustancias y preparados peligrosos.

-Ley 10/1998, de 21 de abril, de Residuos.

-Orden PRE/2317/2002, de 16 de septiembre de 2002, por la que se modifican los anexos I, II, III, IV, V, VI, VII y VIII del Reglamento sobre notificación de sustancias nuevas y clasificación, envasado y etiquetado de sustancias peligrosas, aprobado por el Real Decreto 363/1995, de 10 de marzo.

-Orden PRE 2666/2002 de 25 de octubre de 2002, por el que se modifica el Anexo I del REAL DECRETO 1406/1989, de 10 de noviembre, por el que se impone Limitaciones a la comercialización y uso de ciertas sustancias y preparados peligrosos.

-Real Decreto 99/2003, de 24 de enero, por el que se modifica el Reglamento sobre notificación de sustancias nuevas y clasificación, envasado y etiquetado de sustancias peligrosas, aprobado por el Real Decreto 363/1995, de 10 de marzo.

-Orden PRE/375/2003 de 24 de febrero de 2003, por la que se modifica el Anexo I del REAL DECRETO 1406/1989, de 10 de noviembre, por el que se imponen Limitaciones a la comercialización y al uso de ciertas sustancias y preparados peligrosos.


-Real Decreto 255/2003, de 28 de febrero, por el que se aprueba el Reglamento sobre clasificación, envasado y etiquetado de preparados peligrosos.

-Orden PRE/730/2003 de 25 de marzo de 2003, por la que se modifica el Anexo I del REAL DECRETO 1406/1989, de 10 de noviembre, por el que se imponen Limitaciones a la comercialización y al uso de ciertas sustancias y preparados peligrosos.

-Orden PRE/2277/2003, de 4 de agosto, por la que se modifica el Anexo I del Real Decreto 1406/1989, de 10 de noviembre, por el que se imponen limitaciones a la comercialización y al uso de ciertas sustancias y preparados peligrosos. Arsénico y colorante azul.

-Real Decreto 1196/2003, de 19 de septiembre, por el que se aprueba la Directriz básica de protección civil para el control y planificación ante el riesgo de accidentes graves en los que intervienen sustancias peligrosas.

ORDEN PRE/1895/2004, de 17 de junio, por la que se modifica el anexo I del Real Decreto 1406/1989, de 10 de noviembre, por el que se imponen limitaciones a la comercialización y uso de ciertas sustancias y preparados peligrosos (sustancias clasificadas como carcinógenas, mutágenas y tóxicas para la reproducción).ORDEN PRE/1954/2004, de 22 de junio, por la que se modifica el anexo I del Real Decreto 1406/1989, de 10 de noviembre, por el que se imponen limitaciones a la comercialización y uso de ciertas sustancias y preparados peligrosos (nonilfenol, etoxilados de nonilfenol y cemento).ORDEN PRE/3159/2004, de 28 de septiembre, por la que se modifica el anexo I del Real Decreto 1406/1989, de 10 de noviembre, por el que se imponen limitaciones a la comercialización y al uso de ciertas sustancias y preparados peligrosos (métodos de ensayo de colorantes azoicos).

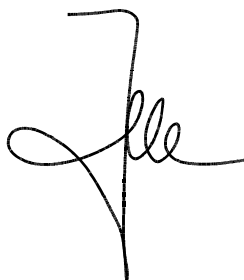

Fdo: Jorge Núñez Centaño, arquitecto.

-
- Memoria
 - Estudio Básico de seguridad y Salud
 - [Presupuesto](#)
 - Planos

RESUMEN DE PRESUPUESTO

Retejado colegio

CAPITULO	RESUMEN	EUROS	%
1	DEMOLICIONES.....	12.568,14	18,73
2	RETEJADO.....	41.807,40	62,30
3	AISLAMIENTO.....	7.645,41	11,39
5	GESTION DE RESIDUOS.....	3.455,44	5,15
6	SEGURIDAD Y SALUD.....	1.627,32	2,43
TOTAL EJECUCIÓN MATERIAL		67.103,71	
13,00% Gastos generales.....		8.723,48	
6,00% Beneficio industrial.....		4.026,22	
SUMA DE G.G. y B.I.		12.749,70	
21,00% I.V.A.....		16.769,22	
TOTAL PRESUPUESTO CONTRATA		96.622,63	
TOTAL PRESUPUESTO GENERAL		96.622,63	

Asciende el presupuesto general a la expresada cantidad de NOVENTA Y SEIS MIL SEISCIENTOS VEINTIDOS EUROS con SESENTA Y TRES CÉNTI-MOS

Andosilla, a 30 de noviembre de 2022.

La dirección facultativa



Jorge Núñez Centaño, arquitecto,

PRESUPUESTO Y MEDICIONES

Retejado colegio

CÓDIGO	RESUMEN	UDS	LONGITUD	ANCHURA	ALTURA	PARCIALES	CANTIDAD	PRECIO	IMPORTE
CAPÍTULO 01 DEMOLICIONES									
01.01	m2 DEMOLICIÓN CUBRICIÓN TEJA CERÁMICA CURVA/PLANA Demolición de cubrición de teja cerámica curva o plana, incluidos caballetes, limas, canalones, remates laterales, encuentros con paramentos, etc., por medios manuales y sin aprovechamiento del material desmontado, incluso limpieza y retirada de escombros a pie de carga, sin transporte al vertedero, y con p.p. de medios auxiliares, sin medidas de protección colectivas. Según RD 105/2008 y NTE-ADD. Medición descontando huecos.								
	Cubierta	1,05	608,00			638,40			
							638,40	15,09	9.633,46
01.02	m2 DESMONTADO CUBRICIÓN TEJA CERÁMICA C/RECUPERACIÓN Desmontado de cubrición de teja cerámica, incluidos caballetes, limas, canalones, remates laterales, encuentros con paramentos, etc., por medios manuales, con recuperación y aprovechamiento máximo del material desmontado, apilado y traslado a planta baja, incluso limpieza y retirada de escombros sobrantes a pie de carga en planta calle, sin transporte al vertedero, y parte proporcional de medios auxiliares, sin medidas de protección colectivas. Según RD 105/2008 y NTE-ADD. Medición descontando huecos.								
	CCH								
	Cubierta	1	5,00			5,00			
							5,00	20,28	101,40
01.03	m2 DEMOLICIÓN TABIQUILLOS PALOMEROS Y TABLERO HORMIGÓN/CERÁMICO Demolición del soporte de la cubrición formada por tabiquillos palomeros de ladrillo hueco doble de 1 m. de altura media y tablero de piezas de hormigón nervadas o tablero de piezas cerámicas, por medios manuales, incluso limpieza y retirada de escombros a pie de carga, sin transporte al vertedero y con p.p. de medios auxiliares, sin medidas de protección colectivas, Según RD 105/2008 y NTE-ADD. Medición descontando huecos.								
	20% Cubierta	0,2	608,00			121,60			
							121,60	23,30	2.833,28
TOTAL CAPÍTULO 01 DEMOLICIONES.....									12.568,14

PRESUPUESTO Y MEDICIONES

Retejado colegio

CÓDIGO	RESUMEN	UDS	LONGITUD	ANCHURA	ALTURA	PARCIALES	CANTIDAD	PRECIO	IMPORTE
CAPÍTULO 02 RETEJADO									
02.03	m2 CUBIERTA TEJA MIXTA SOBRE ONDULINE BAJO TEJA DRS BT-50 Cubierta de teja cerámica mixta de 46,6x27,5 cm, fijada mediante la colocación de listones Onduline fijados al soporte por medio de clavo tico o clavo espiral sobre placa asfáltica DRS (Doble Resina & Solape seguridad) Onduline BT-50 (Espesor: 2,4 mm - 3,1 Kg/m2), fijada al soporte de cubierta, i/p.p. de piezas especiales, caballetes y limas, medios auxiliares y elementos de seguridad, s/NTE-QTT-11. Medida en verdadera magnitud.								
	Cubierta	1,05	608,50			638,93			
							638,93	47,72	30.489,74
02.04	m LIMAHOYA PLOMO 2 mm D=330 mm Formación de limahoya con doble tabicón de ladrillo hueco doble de 24x11,5x8 cm recibido con mortero de cemento CEM II/B-P 32,5 N y arena río de tipo M-5, cama de pasta de yeso negro, amasado manualmente, revestida con plancha de plomo de 2 mm con un desarrollo de 330 mm, incluso parte proporcional de piezas especiales, solapes, soldadura, conexiones a bajantes, replanteo, medios auxiliares, según NTE-QTT-18 y CTE DB-HS-1. Medido en su longitud. Materiales con marcado CE y DdP (Declaración de prestaciones) según Reglamento (UE) 305/2011.								
		1	20,00			20,00			
							20,00	46,14	922,80
02.05	m CANALÓN ZINCO-TITANIO REDONDO DESARROLLO 333mm. Canalón redondo de zinc-titanio de 0,65 mm de espesor, de sección circular con 333 mm de desarrollo, fijado mediante soportes al alero, con una pendiente mínima de 0,5%, conforme UNE-EN 612:2006 y UNE-EN 988:1997. Totalmente instalado, conexionado y probado, i/p.p. de piezas especiales y remates, pequeño material y medios auxiliares. Conforme a CTE DB-HS-5. Materiales con marcado CE y DdP (Declaración de prestaciones) según Reglamento (UE) 305/2011.								
		1	30,00			30,00			
							30,00	37,34	1.120,20
02.06	m2 FALDÓN CUBIERTA MACHICHEMBRADO + 3 cm MORTERO ARMADO Formación de faldón de cubierta a base de tabicones aligerados de ladrillo hueco doble de 24x11,5x8 cm separados entre sí 100 cm, recibidos con mortero de cemento CEM II/B-P 32,5 N y arena de río de tipo M-5, maestra superior del mismo mortero, tablero de rasillón machihembrado de 100x25x4 cm, recibidos con idéntico mortero, capa de compresión de 3 cm de mortero de cemento M-5, y mallazo electrosoldado de 200x300x4 mm, i/replanteo, arriostramiento transversal cada 200 cm aproximadamente según desnivel (para una altura media de 100 cm de cubierta), humedecido de las piezas, regleado, limpieza, medios auxiliares y p.p. de formación de limas con ladrillo hueco doble. Según CTE DB-SE-F, NTE-EFL, UNE-EN 998-2:2018, EHE-08, EAE, CTE DB-HS-1 y NTE-QTT-28. Medido en proyección horizontal. Materiales con marcado CE y DdP (Declaración de prestaciones) según Reglamento (UE) 305/2011.								
	20% Cubierta	0,2	608,00			121,60			
							121,60	73,63	8.953,41
02.07	m2 FALDÓN CUBIERTA RASILLÓN+3 cm MORTERO ARMADO Formación de faldón de cubierta a base de tabicones aligerados de ladrillo hueco doble de 24x11,5x8 cm separados entre sí 100 cm y de una altura media de hasta 100 cm, recibidos con mortero de cemento CEM II/B-P 32,5 N y arena de río de tipo M-5, con maestra de remate superior del mismo mortero, tablero de rasillón cerámico de 50x20x4 cm, con capa de compresión de mortero de cemento M-5, de 3 cm de espesor, mallazo electrosoldado de 200x300x4 mm i/ejecución de limas con tabicón de ladrillo hueco doble para formación de pendientes, regleado, replanteo, limpieza y p.p. de roturas, humedecido de las piezas, medios auxiliares. Según CTE DB-SE-F, NTE-EFL, UNE-EN 998-2:2018, EHE-08, EAE, CTE DB-HS-1 y NTE-QTT-28. Medido en proyección horizontal. Materiales con marcado CE y DdP (Declaración de prestaciones) según Reglamento (UE) 305/2011.								
	CCH	1	5,00			5,00			
							5,00	64,25	321,25
TOTAL CAPÍTULO 02 RETEJADO.....									41.807,40

PRESUPUESTO Y MEDICIONES

Retejado colegio

CÓDIGO	RESUMEN	UDS	LONGITUD	ANCHURA	ALTURA	PARCIALES	CANTIDAD	PRECIO	IMPORTE
CAPÍTULO 03 AISLAMIENTO									
03.01	m2 AISLAMIENTO MW 160 mm ENTRE TABIQUILLOS BV								
Aislamiento de cubierta inclinada con manta de lana mineral de 160 mm de espesor, revestida por una de sus caras con papel kraft que actúa como barrera de vapor, colocada en suelo de bajo cubierta entre tabiquillos. Resistencia térmica 3,80 m2K/W, conductividad térmica 0,042 W/(m.K), según UNE-EN 13162:2013+A1:2015. Reacción al fuego F según UNE-EN 13501-1:2007+A1:2010. Medida toda la superficie a ejecutar. Conforme a CTE DB-HE. Lana mineral (MW) con marcado CE y DdP (Declaración de prestaciones) según Reglamento (UE) 305/2011.									
	Zona interior a 2 m	1	340,97			340,97			
							340,97	9,25	3.153,97
03.02	m2 AISLAMIENTO EPS80 mm ENTRE TABIQUILLOS BV								
	Perimetro 2 m	1	267,03			267,03			
							267,03	16,82	4.491,44
TOTAL CAPÍTULO 03 AISLAMIENTO.....									7.645,41

PRESUPUESTO Y MEDICIONES

Retejado colegio



CÓDIGO	RESUMEN	UDS	LONGITUD	ANCHURA	ALTURA	PARCIALES	CANTIDAD	PRECIO	IMPORTE
CAPÍTULO 05 GESTION DE RESIDUOS									
05.01	m3 CARGA RCD ESCOMBROS SOBRE DUMPER A MANO								
	Carga de residuos no peligrosos valorables (maderas, plásticos, cartones, chatarras...) sobre dumper o camión pequeño, por medios manuales, a granel, y considerando dos peones ordinarios en la carga, sin incluir transporte, sin medidas de protección colectivas.								
	Teja	0,15				95,76	=C01	m21E01DCC010	
	Formación de cubierta	0,3				36,48	=C01	m21E01DCE010	
							132,24	14,15	1.871,20
05.02	m3 TRANSPORTE PLANTA <10 km S/CAMIÓN Y TRATAMIENTO EN PLANTA								
	Transporte de escombros a planta de residuos de construcción autorizado por transportista autorizado, a una distancia menor de 10 km, considerando ida y vuelta, en camiones basculantes de hasta 15 t de peso, cargados con pala cargadora media, incluso cano y tratamiento en vertedero, sin medidas de protección colectivas. Según Real Decreto 105/2008, de 1 de febrero por el que se regula la producción y gestión de los residuos de construcción y demolición.								
		1				132,24	=C18	m21G02C020	
							132,24	11,98	1.584,24
TOTAL CAPÍTULO 05 GESTION DE RESIDUOS.....									3.455,44

PRESUPUESTO Y MEDICIONES

Retejado colegio

CÓDIGO	RESUMEN	UDS	LONGITUD	ANCHURA	ALTURA	PARCIALES	CANTIDAD	PRECIO	IMPORTE
CAPÍTULO 06 SEGURIDAD Y SALUD									
06.01	m BARANDILLA 1 m "SARGENTO" FORJADO								
	Barandilla de protección de 1 m de altura en perímetro de forjado tipo "sargento" con soportes metálicos y tres tabloncillos horizontales, incluso colocación y desmontaje según la normativa vigente, valorado en función del número óptimo de utilizaciones. Según R.D. 486/97 y R.D. 1627/97.								
	Cubierta	1	142,00			142,00			
							142,00	11,46	1.627,32
	TOTAL CAPÍTULO 06 SEGURIDAD Y SALUD.....								1.627,32
	TOTAL.....								67.103,71

-
- Memoria
 - Estudio Básico de seguridad y Salud
 - Presupuesto
 - [Planos](#)

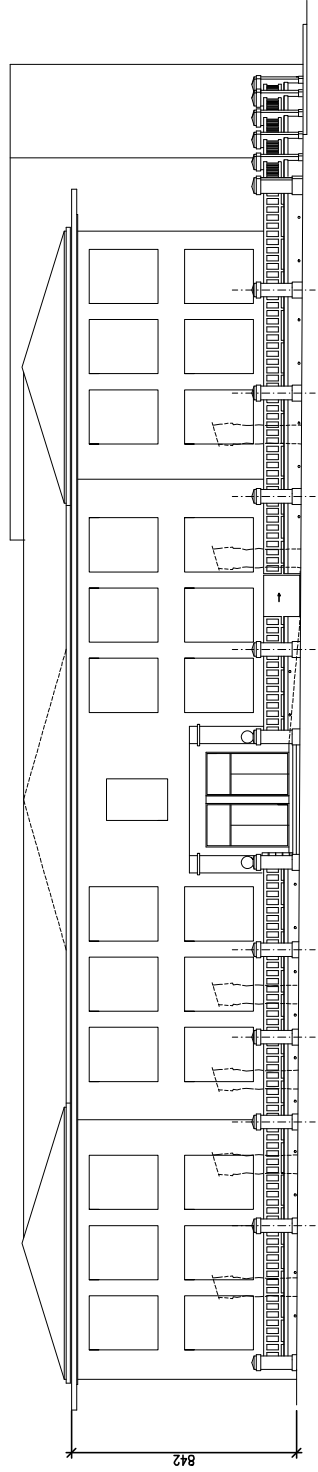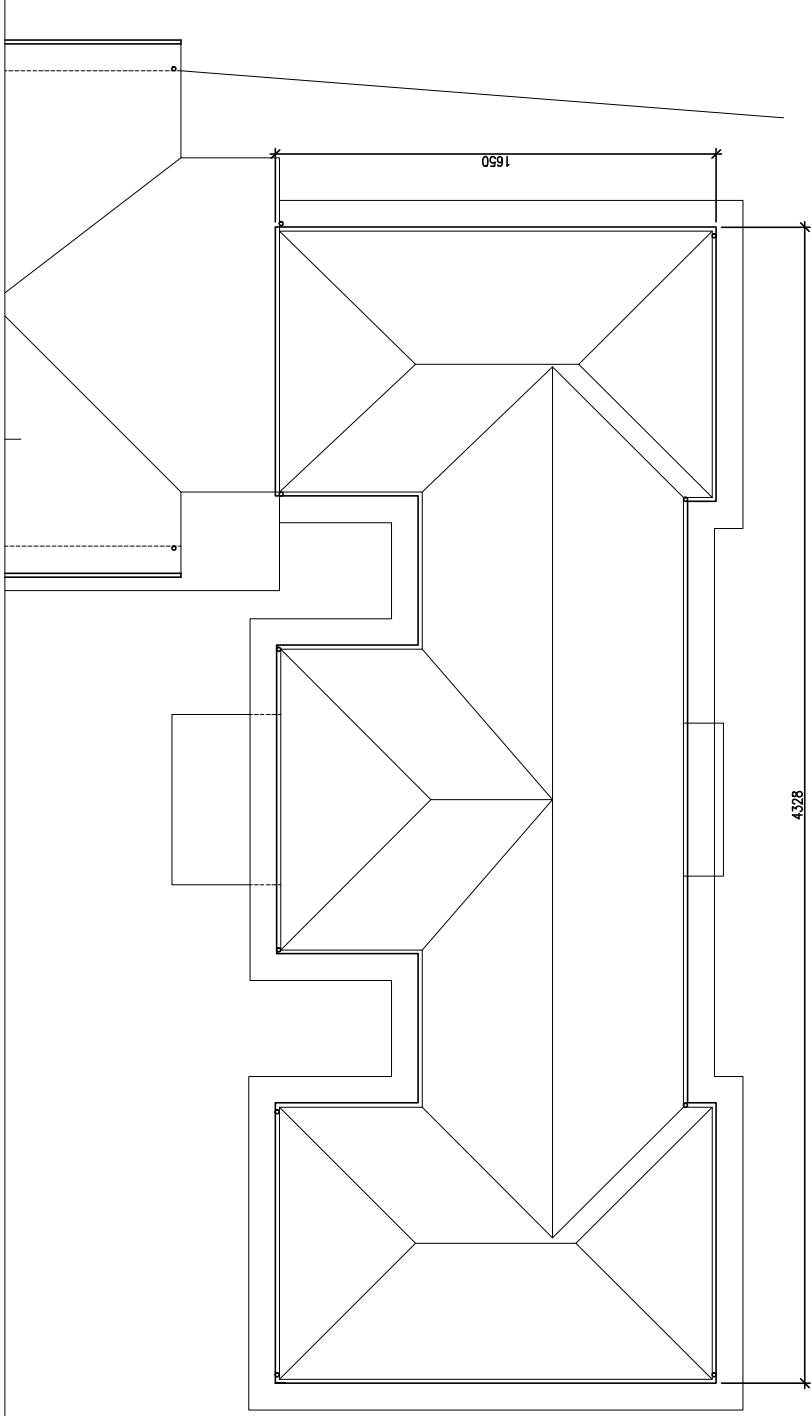

MEMORIA VALORADA
RETEJADO CUBIERTA.
COLEGIO VIRGEN DE LA CERCA. ANDOSILLA

PLANO
CUBIERTA COLEGIO
REPARACIONES

**emhídra**
ARQUITECTO


JORGE NUÑEZ CENTAÑO


PROMOTOR
AYUNTAMIENTO
ANDOSILLA

PLANO N
A 01

REFERENCIA
Cubierta general
Retejado

ESCALA
A3 1/200

FECHA
NOVIEMBRE
2022