


A

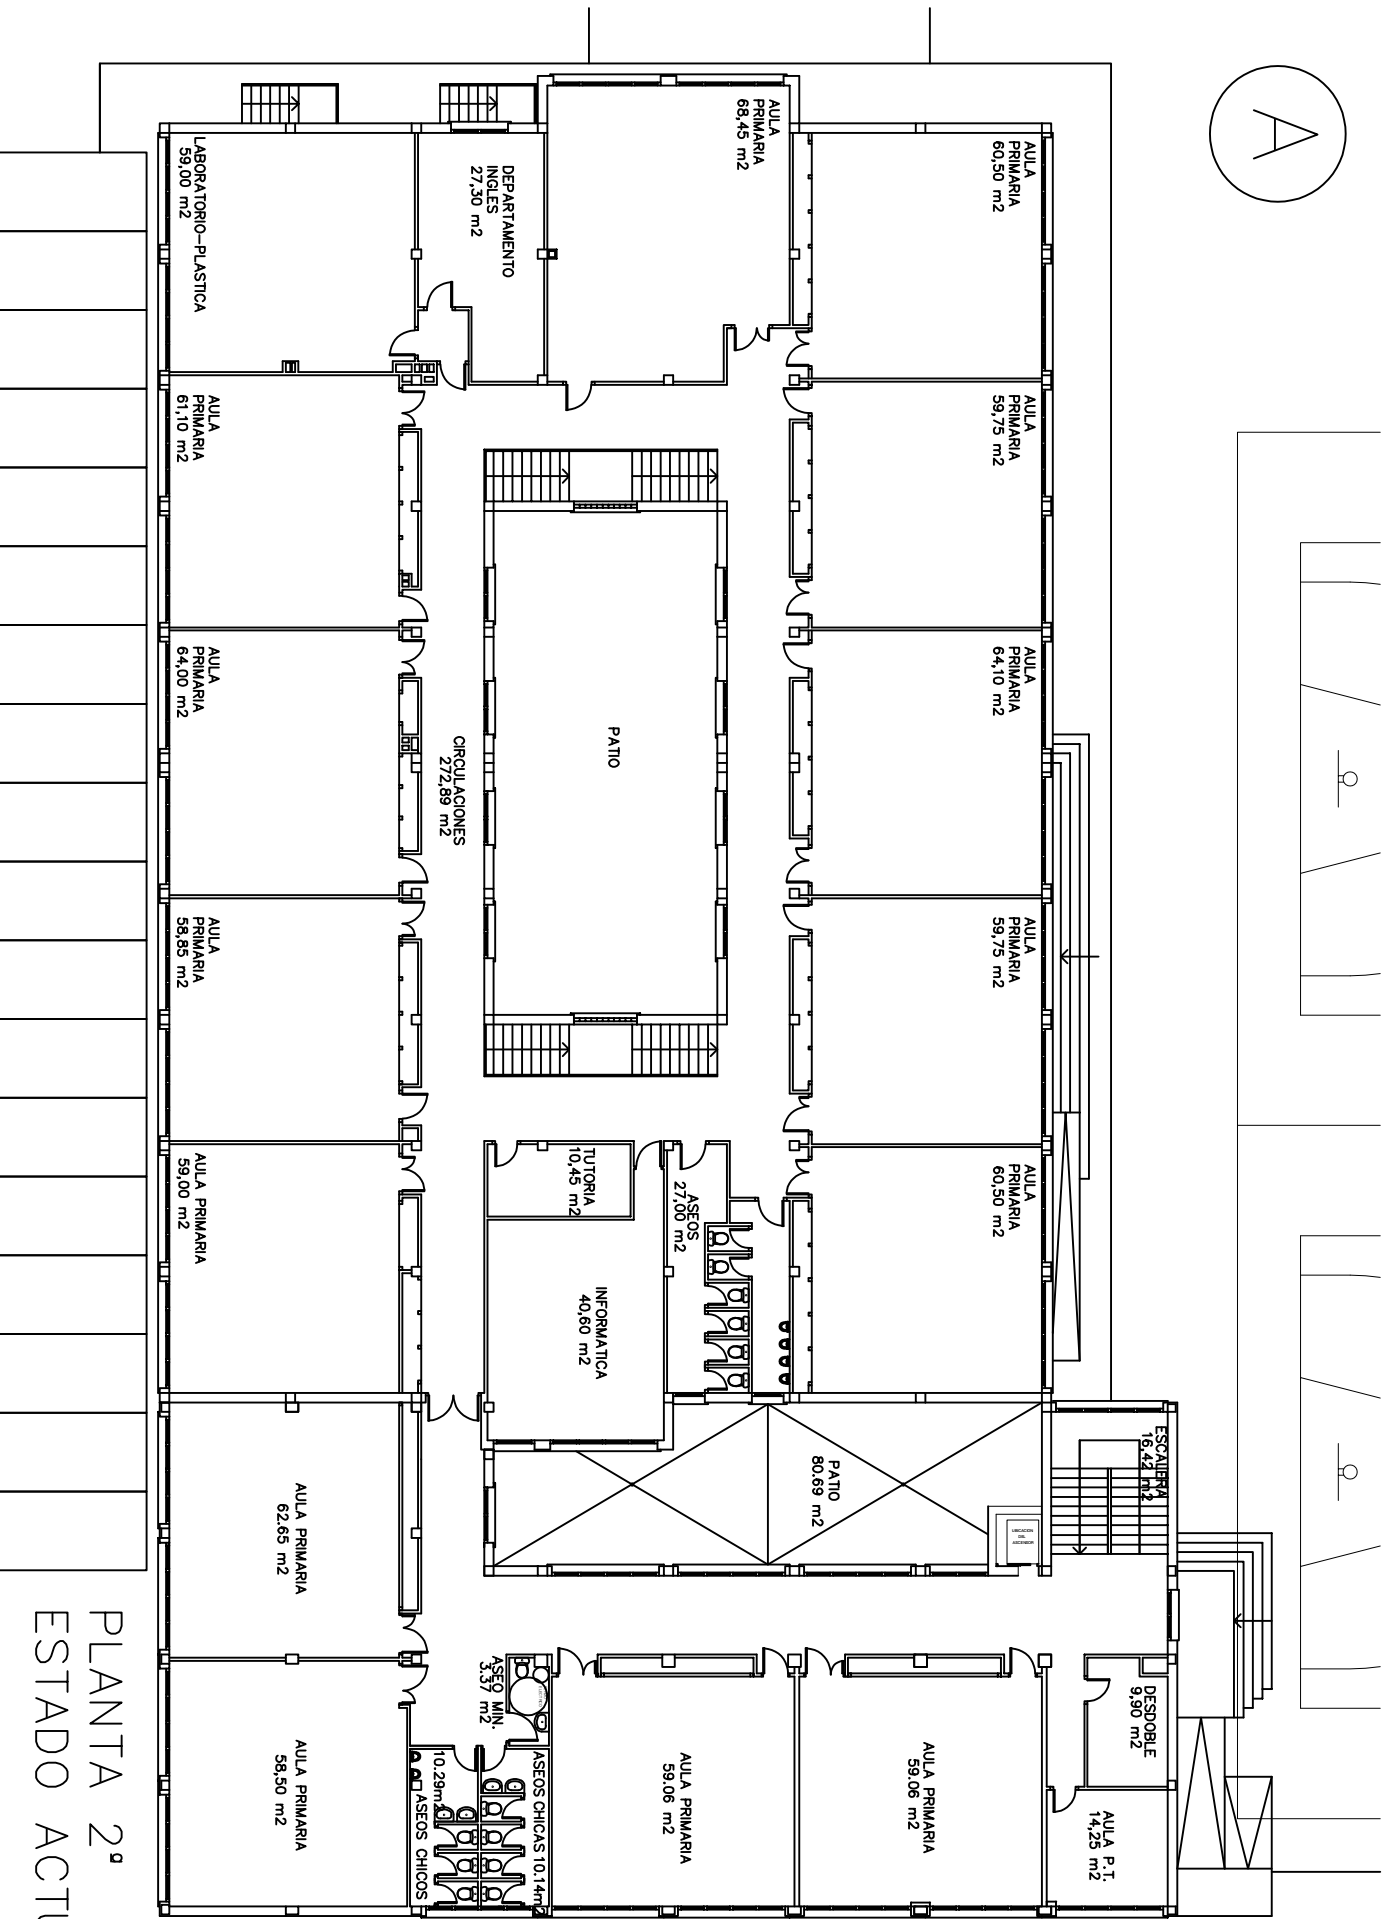

PLANTA 2º
ESTADO ACTUAL