

- 10

1

Interior barra
- 20

1

Botellero
- 30

1

Lavavasos
- 40

1

Mueble contramostrador
- 50

1

Fabricador de hielo
- 60

1

Expositor bebidas
- 70

1

Congelador
- 80

1

Mueble trabajo en L
- 90

1

Mesa refrigerada central
- 100

1

Módulo freidora
- 110

1

Encimera neutra
- 120

1

Encimera vitrocerámica
- 130

1

Encimera plancha
- 140

1

Base neutra
- 150

1

Horno mixto
- 160

1

Soporte horno
- 170

1

Campana extracción
- 1

Motor
- 1

Potenciómetro
- 180

1




Mesa entrada y salida de lavado
- 190

1

Lavavajillas cúpula
- 200

1

Cafetera (cliente)

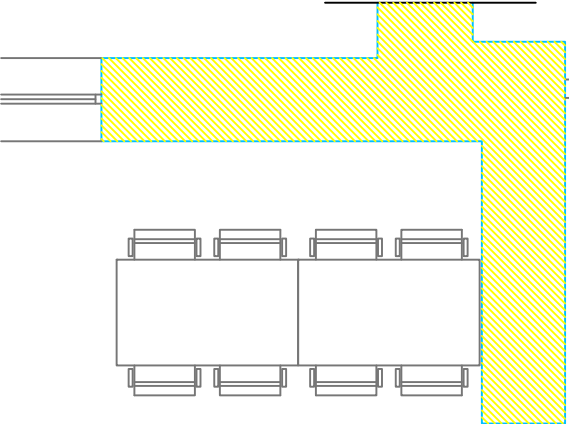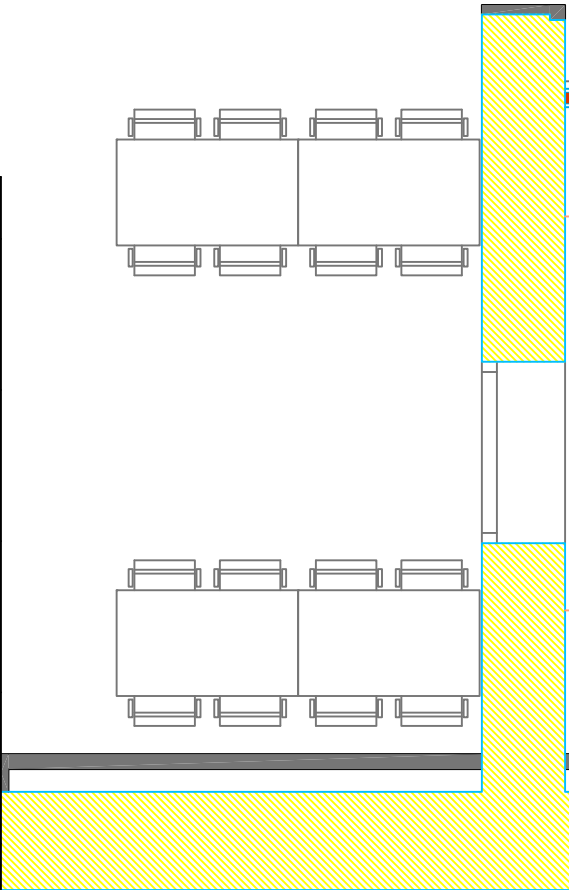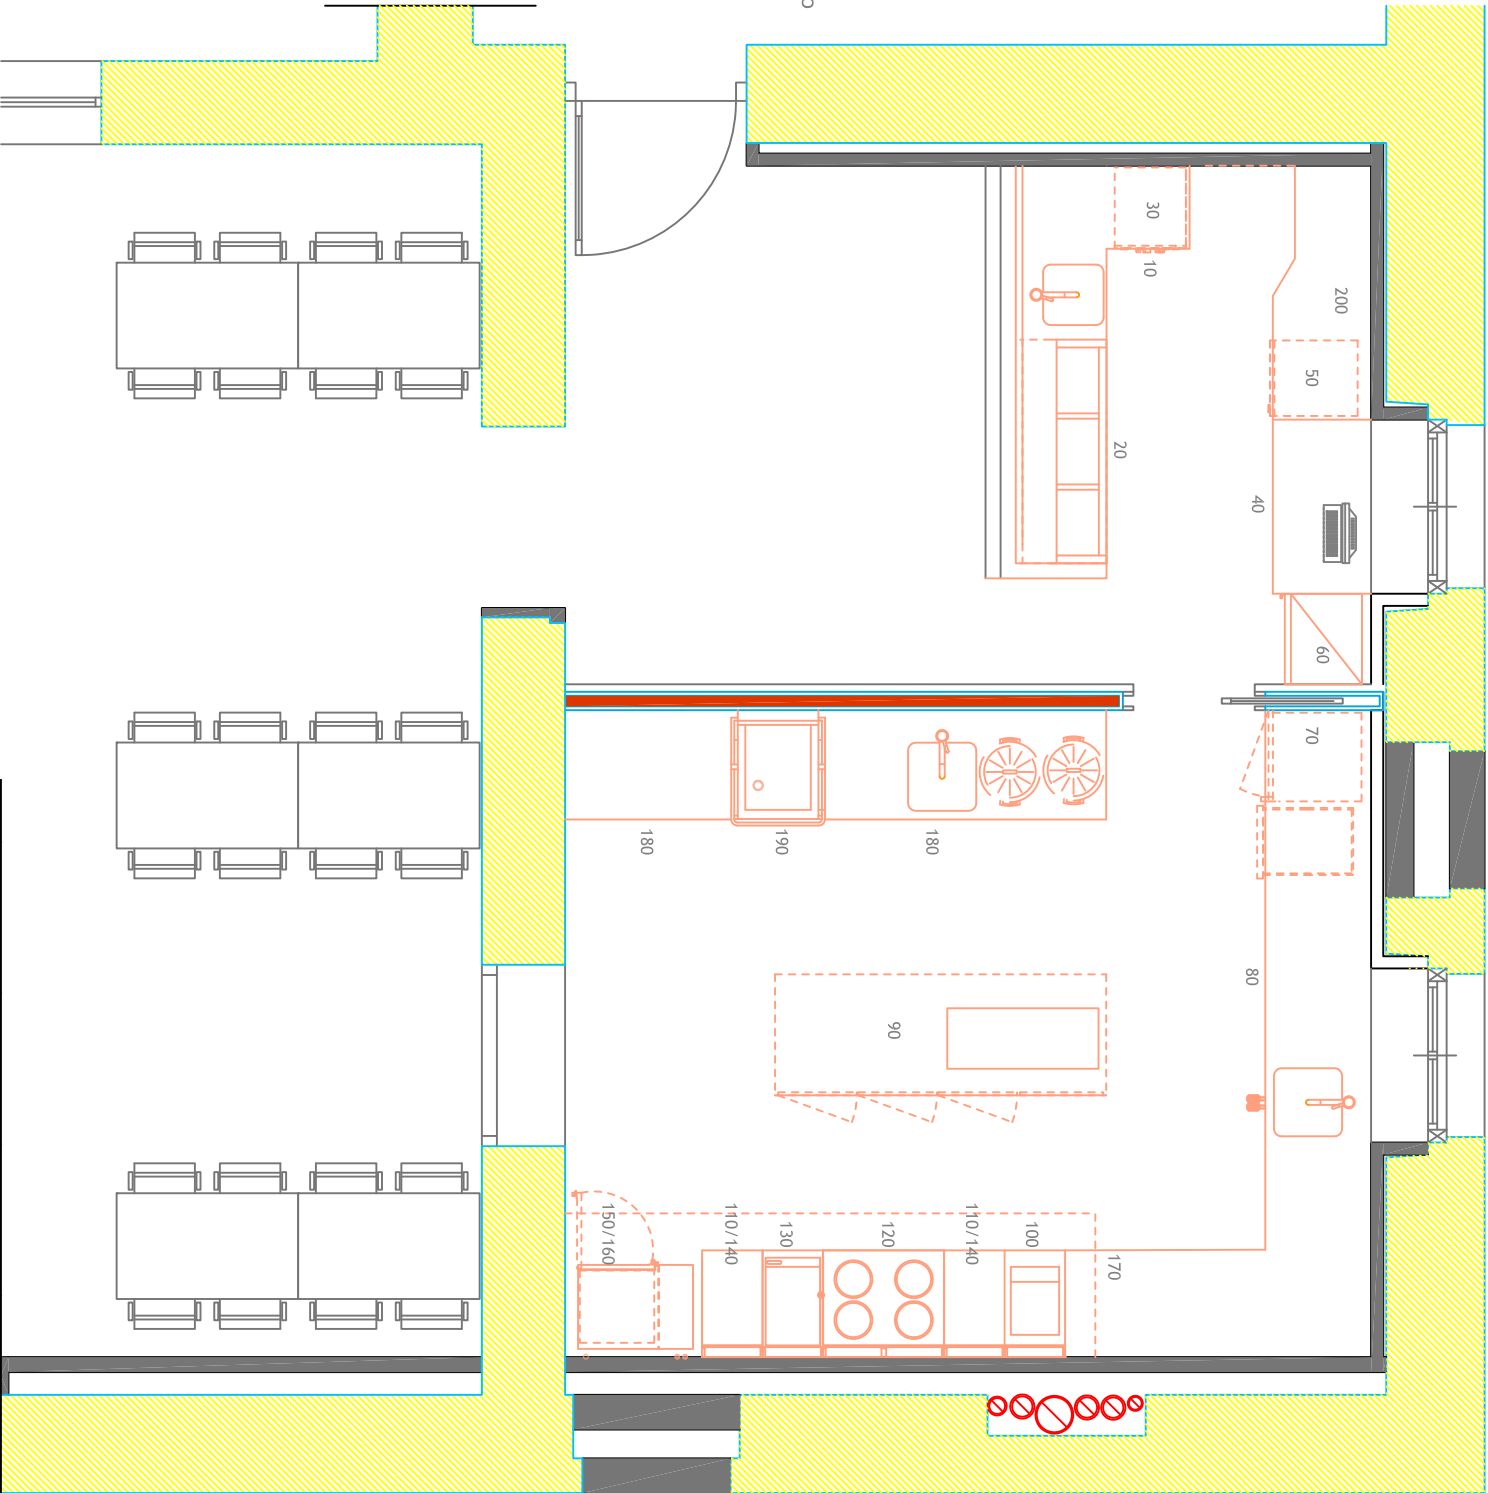

01	23/03/2022	J.R.	V.S.		COMERCIAL	Primera edición
REVISION	PROYECT.	DIBUADO	S.A.T.	DIVISION	MODIFICACION	
Certificado ISO 9001 n° 945738		nhh-matachana				PLANO-DISTRIBUCIÓN
DESCRIPCION:		FABRICA-DE-ARMAS-ORBAIZETA VALLE-DE-AEZKOA				EXPED:
						Vo.Bo.:
						ESCALA:
						1:50
						PLANO CAD:
						H-2303