



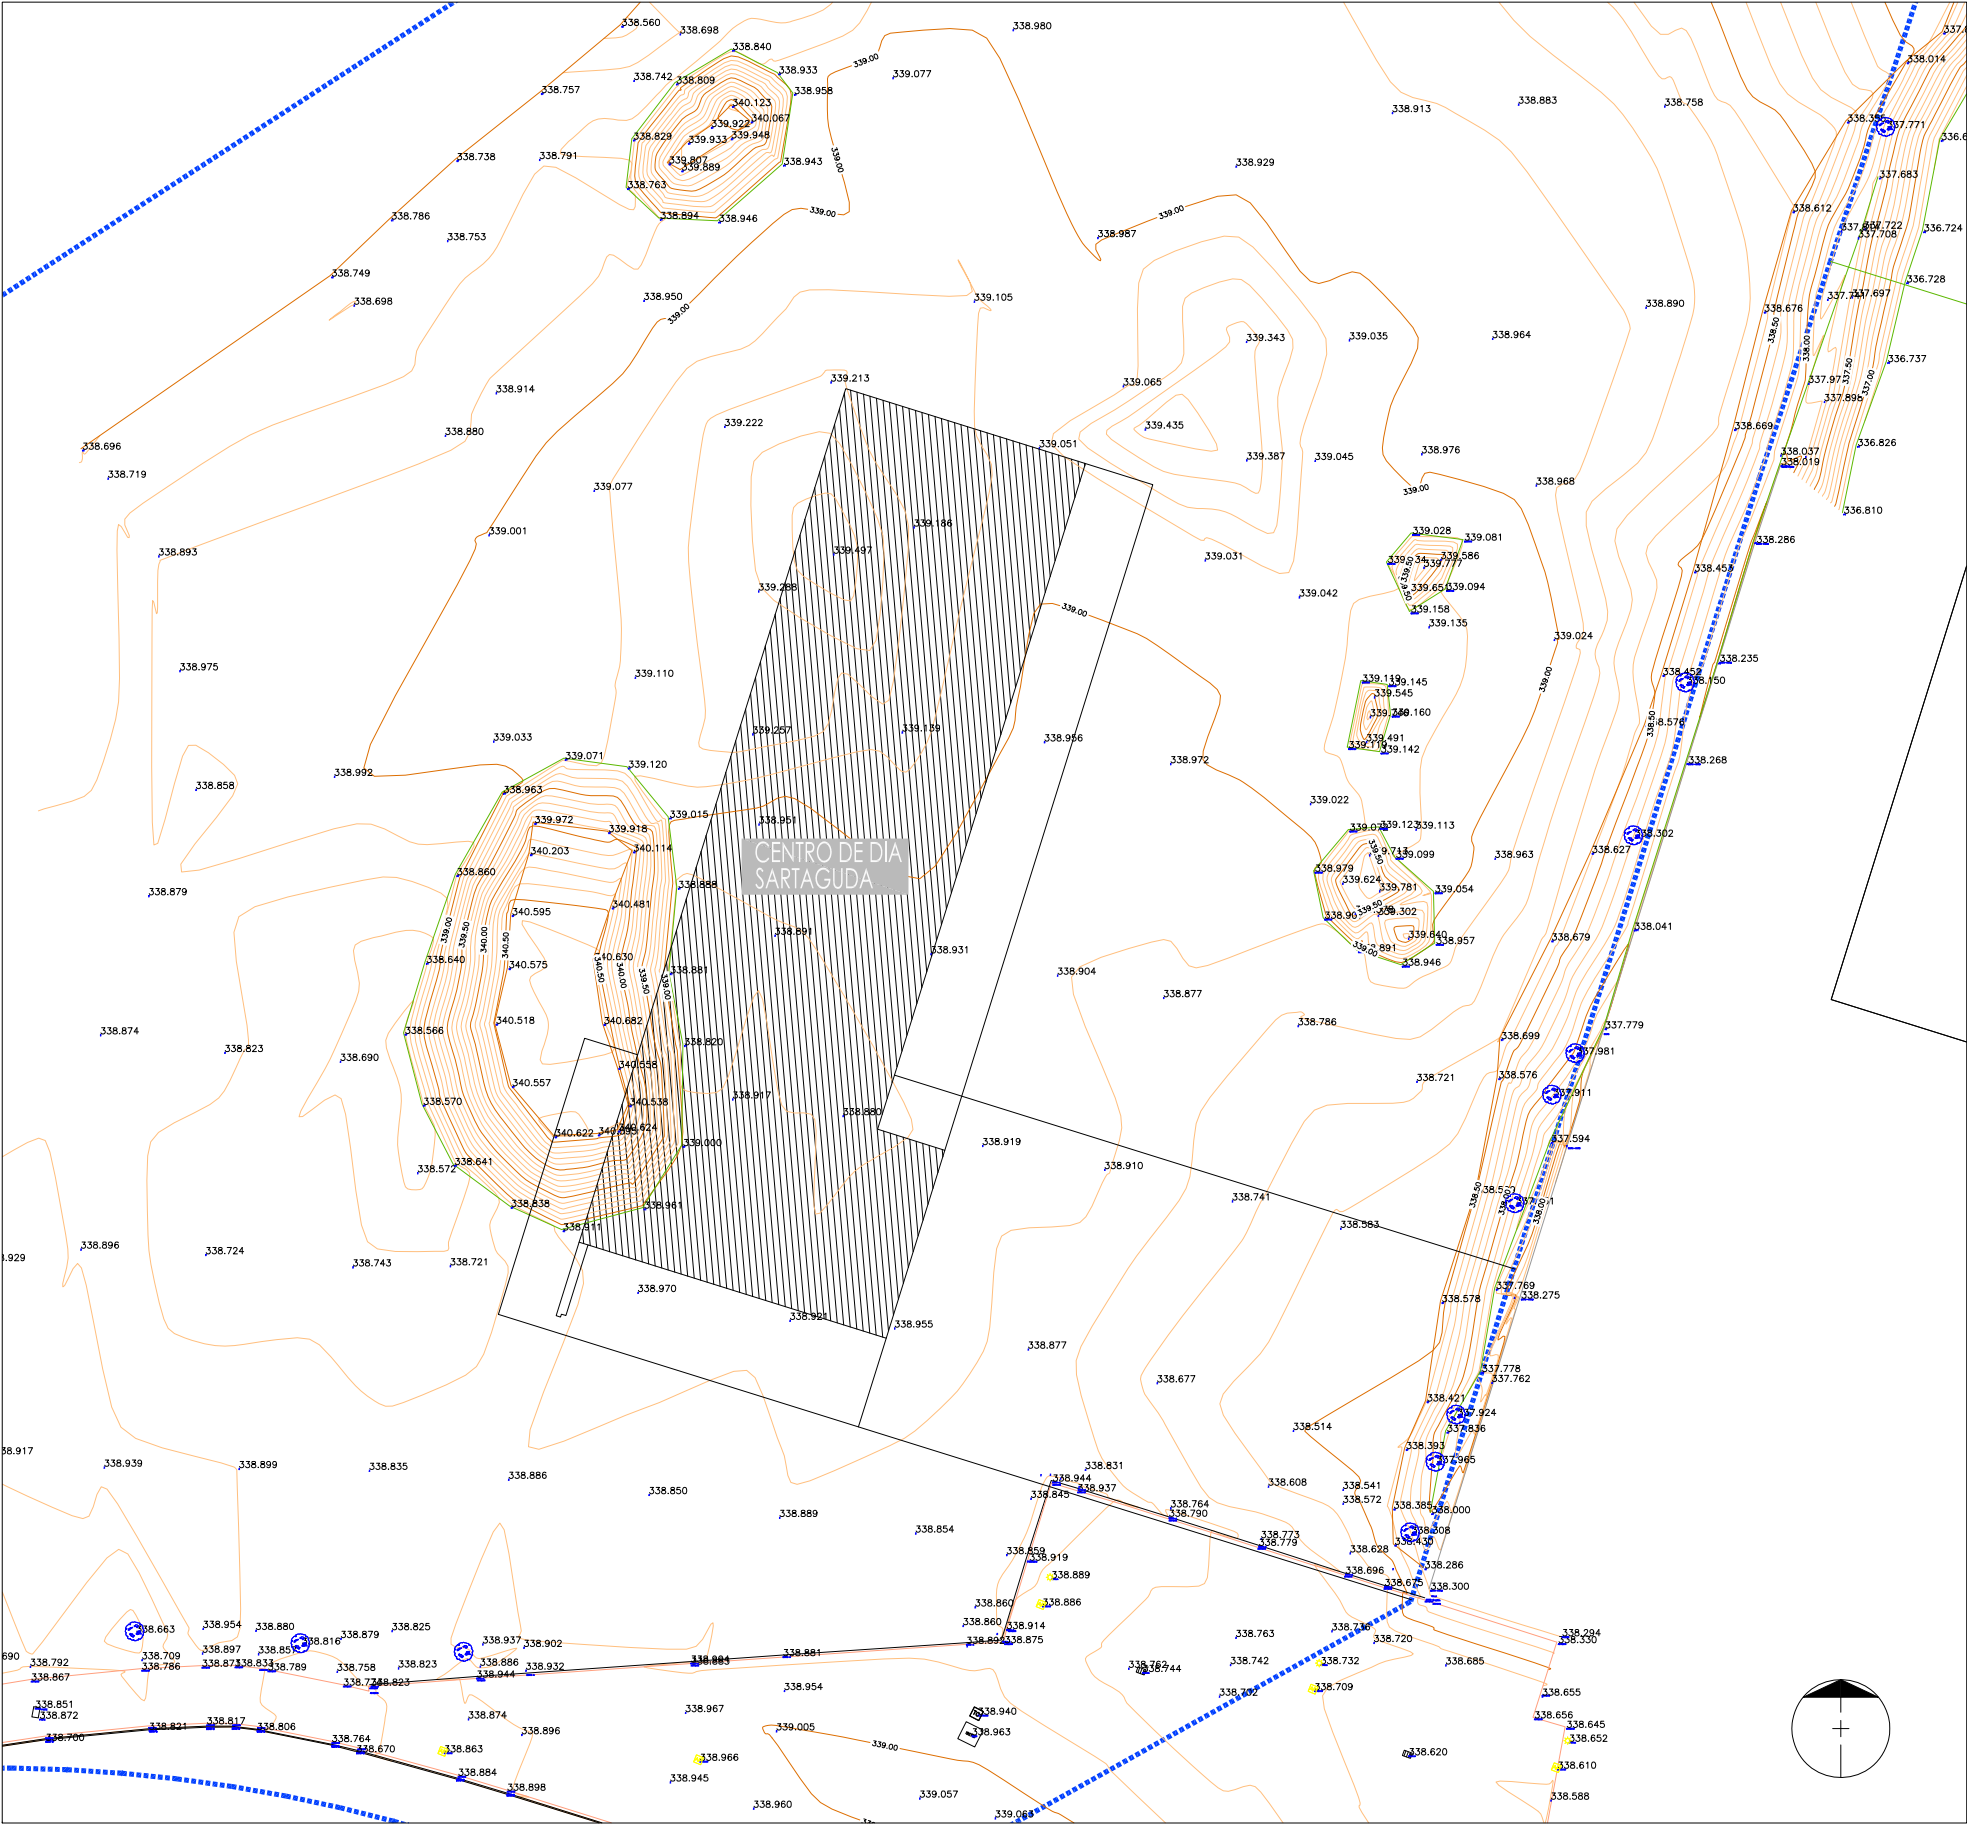

PLANTA DE EMPAZAMIENTO-TOPOGRAFÍA e.1/300

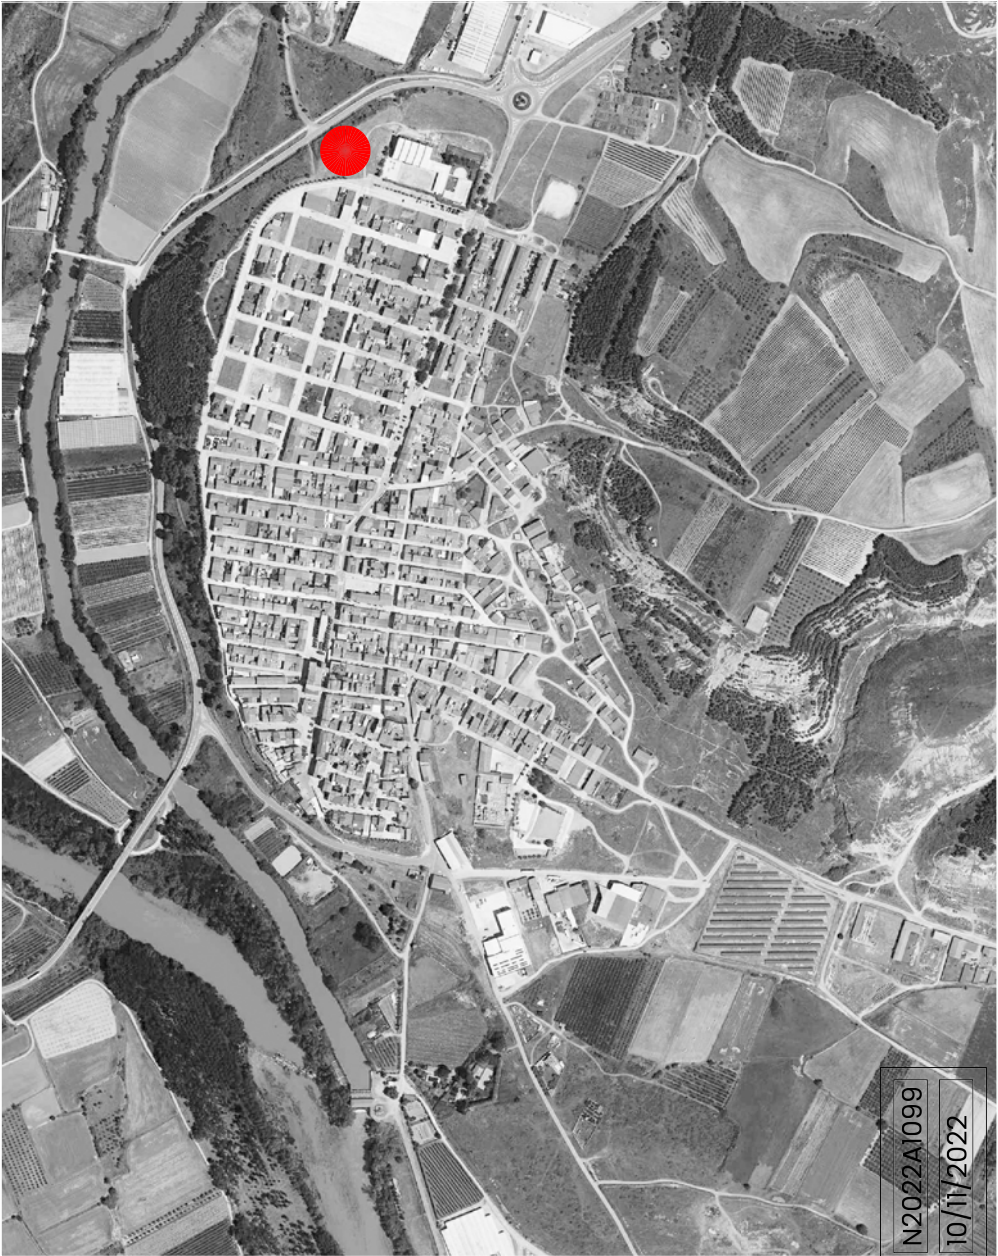


ORTOFOTO e.1/10000




PARCELA 994. POL. 1

SG: SISTEMA GENERAL.
GENERAL O POLIVALENTE
PM SARTAGUDA

plano STUACIÓN. PLAN MUNICIPAL EMPLAZAMIENTO. TOPÓGRAFICO código SIT.01 revisión R00 AZPILCUETA arquitectura BIAIN&MANRIQUE arquitectos	escala e. 1/10000 -1/300 fecha 26/10/2022 fase: PROY. DE EJECUCION arquitectos: Daniel Azpilicueta Fernández de las Heras Patricia Biain Ugarte Javier Manrique Escola colaboradores: Xabier Donazar, arquitecto Ingeniería Hobeki Carolina Abrego, arquitecta técnica	título CENTRO RURAL DE ATENCIÓN DIURNA DE SARTAGUDA. NAVARRA PASEO DE LA PEÑA S-P, SARTAGUDA. NAVARRA. POLIGONO I, PARCELA 994. C.P. 31.589 propiedad AYUNTAMIENTO DE SARTAGUDA. CIF P3122300A PLAZA FUEROS I, PLANTA BAJA SARTAGUDA, NAVARRA. C.P. 31.589 COAVN n° 4501 COAVN n° 3639 COAVN n° 2940 Este plano es copia del original, propiedad del arquitecto redactor. Su uso total o parcial, así como cualquier reproducción o cesión a terceros, requerirá la autorización expresa de su autor, quedando prohibida cualquier modificación total o parcial del mismo.
--	---	--

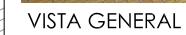


plano IMPLANTACIÓN URBANIZACIÓN. FASE EDIFICACIÓN código URB.01 revisión R00	escala e. 1/400 fecha 26/10/2022 fase: PROY. DE EJECUCIÓN	título CENTRO RURAL DE ATENCIÓN DIURNA DE SARTAGUDA, NAVARRA PASEO DE LA PEÑA S-P, SARTAGUDA, NAVARRA, POLIGONO 1, PARCELA 994. C.P. 31.589 propiedad AYUNTAMIENTO DE SARTAGUDA. CIF P3122300A PLAZA FUEROS 1, PLANTA BAJA, SARTAGUDA, NAVARRA. C.P. 31.589
AZPILICUETA arquitectura  BIAIN&MANRIQUE arquitectos	arquitectos: Daniel Azpilicueta Fernández de las Heras Patricia Biais Ugarte Javier Manrique Escola colaboradores: Xabier Donazar, arquitecto Ingeniería Hobeki Carolina Abrego, arquitecta técnica	COAVN nº 4501 COAVN nº 3639 COAVN nº 2940  Este plano es copia del original, propiedad del arquitecto redactor. Su uso total o parcial, así como cualquier reproducción o cesión a terceros, requerirá la autorización expresa de su autor, quedando prohibida cualquier modificación total o parcial del mismo.

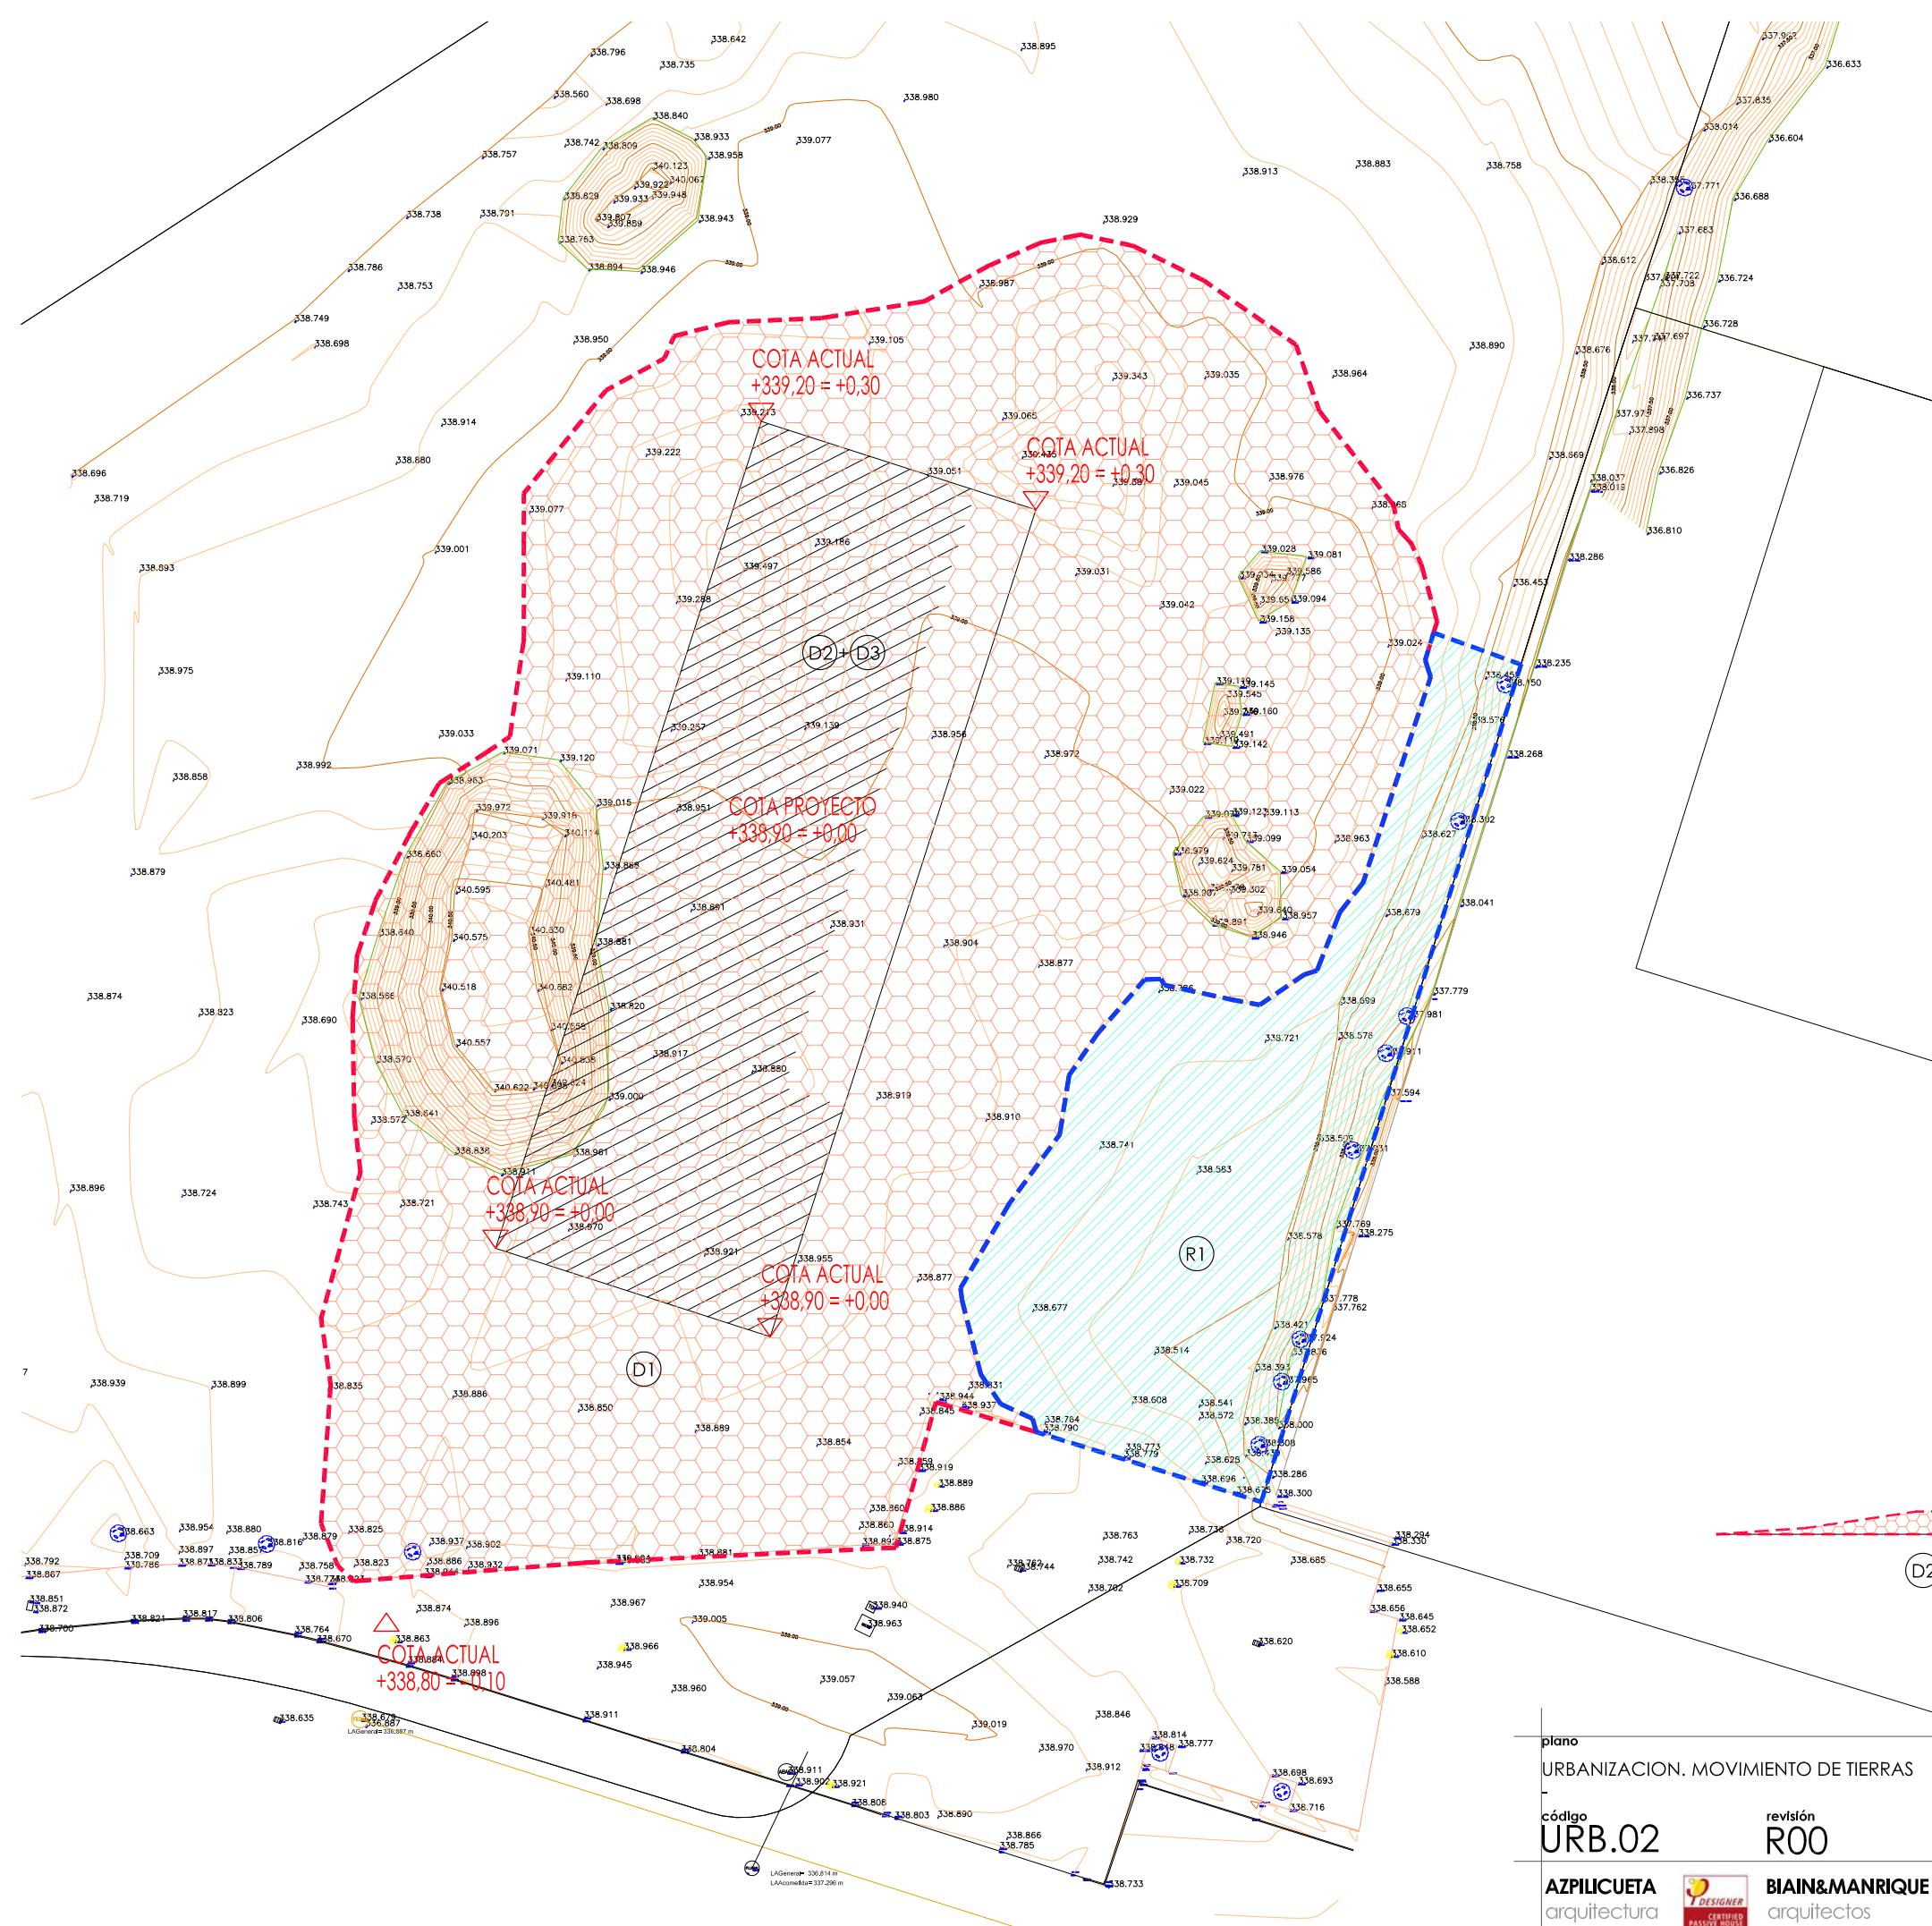


PLANTA DE TOPOGRAFÍA e.1/300

D1	DESMONTE DE TERRENO	158,00 m ³
D2	VACIADO EDIFICIO -60 cm	296,40 m ³
D3	POZOS CIMENTACION	67,41 m ³
R1	RELLENO DE TERRENO	73,70 m ³

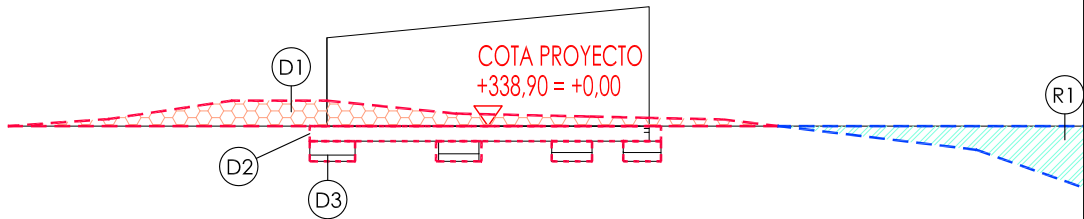

plano		escala		título	
URBANIZACION. MOVIMIENTO DE TIERRAS		e. 1/300		CENTRO RURAL DE ATENCIÓN DIURNA DE SARTAGUDA, NAVARRA PASEO DE LA PEÑA S-P, SARTAGUDA, NAVARRA. POLIGONO I, PARCELA 994. C.P. 31.589	
código		revisión		propiedad	
URB.02		R00		AYUNTAMIENTO DE SARTAGUDA. CIF P3122300A PLAZA FUEROS I, PLANTA BAJA, SARTAGUDA, NAVARRA. C.P. 31.589	
AZPILICUETA		BIAIN&MANRIQUE		COAVN nº 4501 COAVN nº 3639 COAVN nº 2940 Este plano es copia del original, propiedad del arquitecto redactor. Su uso total o parcial, así como cualquier reproducción o cesión a terceros, requerirá la autorización expresa de su autor, quedando prohibida cualquier modificación total o parcial del mismo.	
arquitectura		arquitectos			
fecha		fase: PROY. DE EJECUCION			
26/10/2022		arquitectos:			
		colaboradores:			
		Daniel Azpilicueta Fernández de las Heras Patricia Biain Ugarte Javier Manrique Escala			
		Xabier Donazar, arquitecto Ingeniería Hobeki Carolina Abrego, arquitecta técnica			

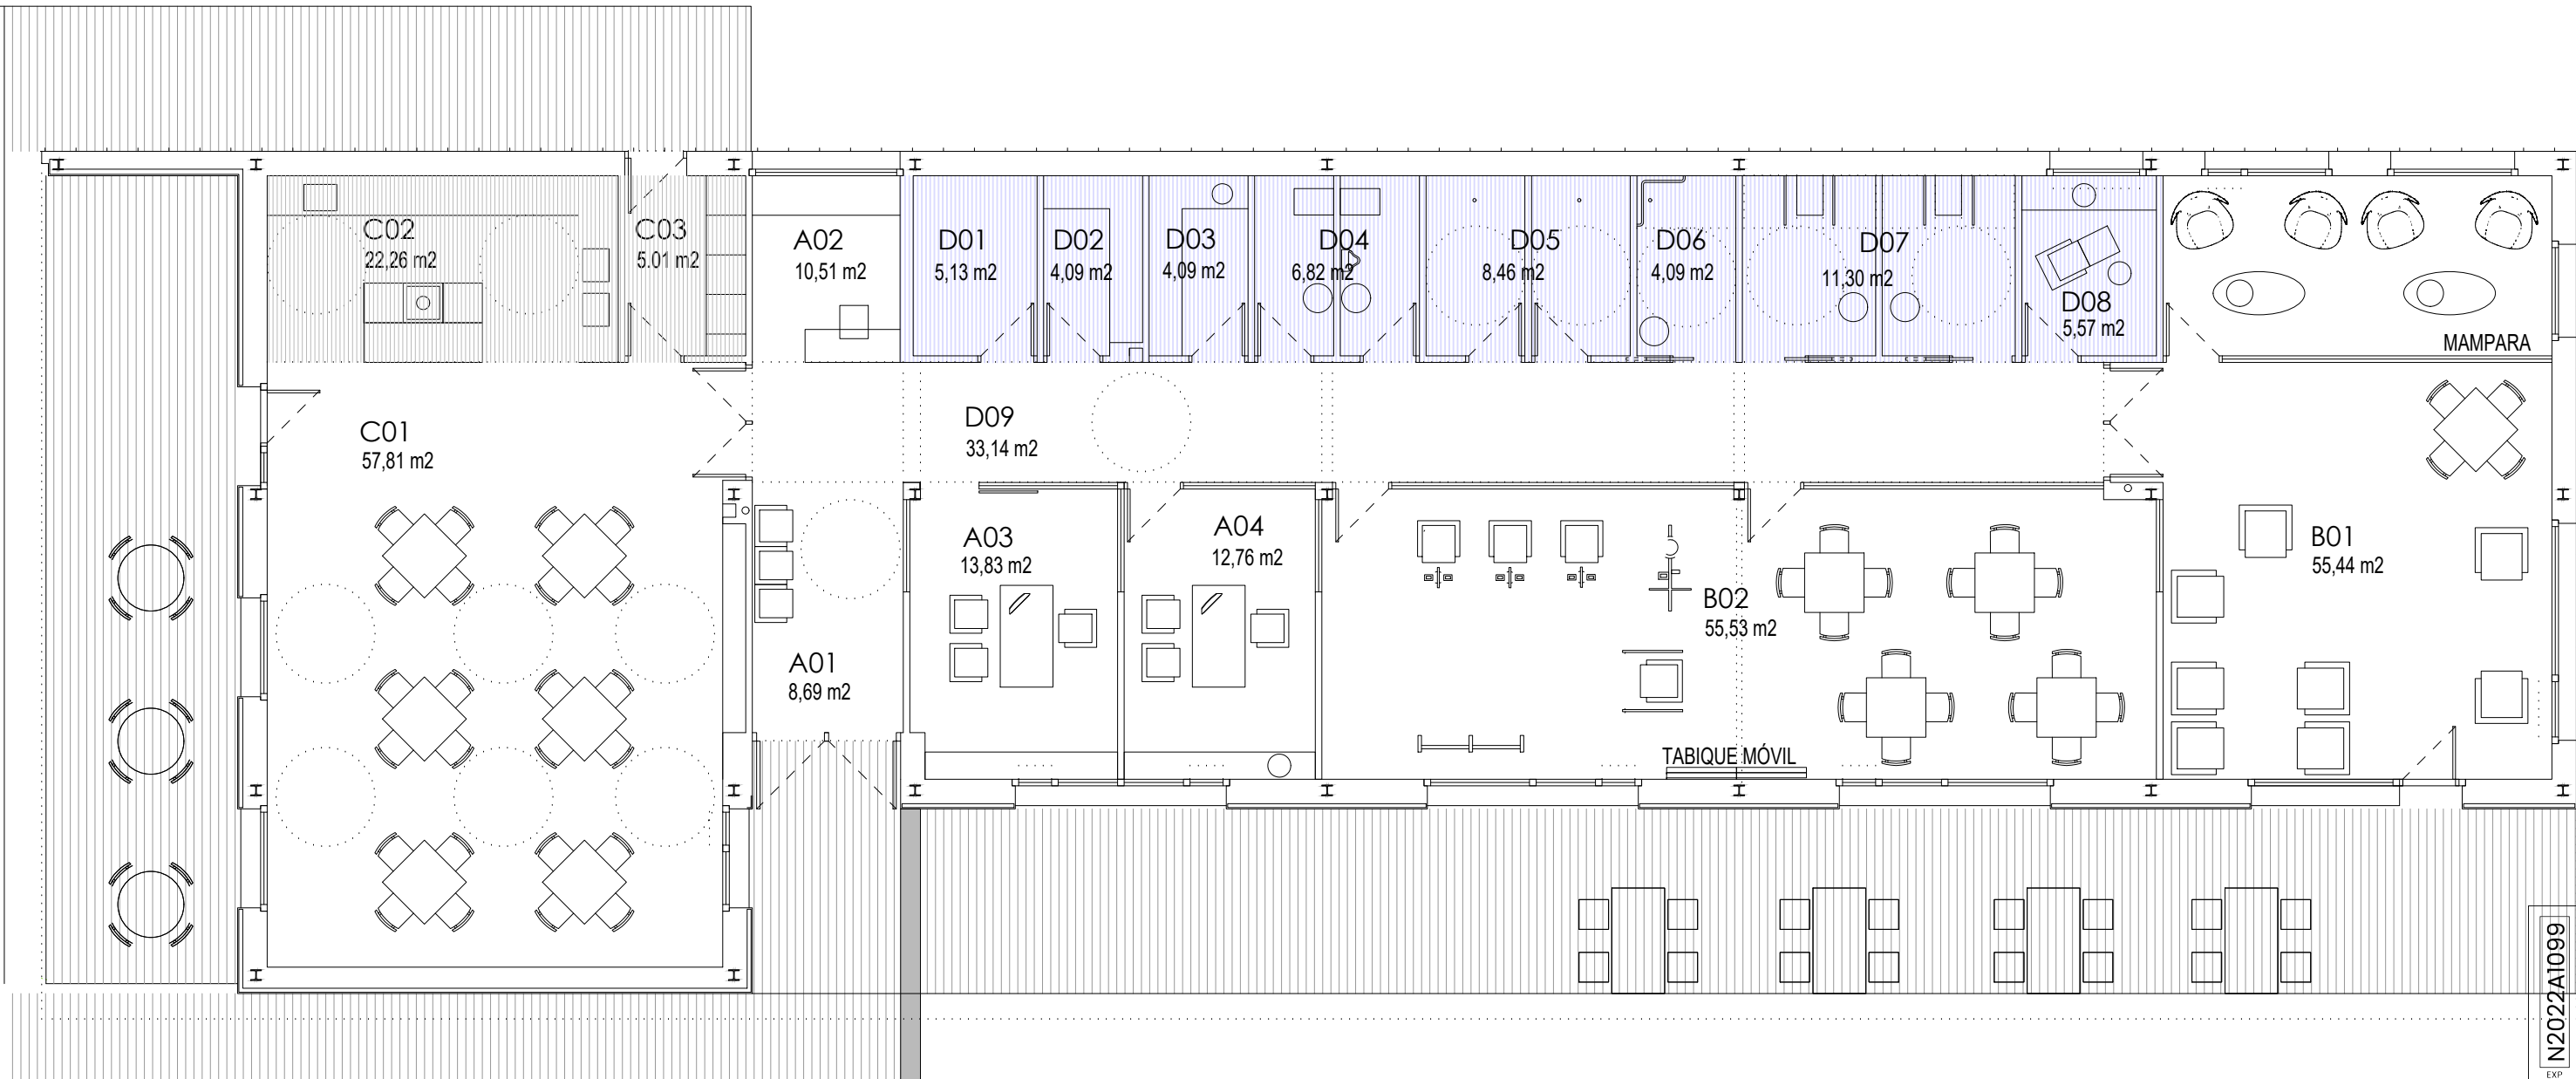


PLANTA BAJA_USOS Y SUPERFICIES e.1/100

SUPERF. ÚTILES (EDIFICIO)

ZONAS DE ACCESOS Y CONTROL		
A01	ACCESO	8,69 m2
A02	RECEPCIÓN - CONTROL	10,51 m2
A03	SALA DE ATENCIÓN A PERSONA USUARIA	13,83 m2
A04	DESPACHO POLIV. PROFESIONALES	12,76 m2
ESPACIOS POLIVALENTES		
B01	ESPACIO ACTIVIDADES 1. Ocupacionales	55,44 m2
B02	ESPACIO ACTIVIDADES 2. Rehabilitación	55,53 m2
ESPACIOS COMEDOR		
C01	COMEDOR	57,81 m2
C02	OFFICE 1 (COCINA ABIERTA)	22,26 m2
C03	OFFICE 2	5,01 m2
ESPACIOS AUXILIARES		
D01	GUARDARROPA	5,13 m2
D02	ALMACÉN	4,09 m2
D03	LAVANDERÍA	4,09 m2
D04	ASEOS GENERALES	6,82 m2
D05	VESTUARIO	8,46 m2
D06	DUCHA ACCESIBLE	4,09 m2
D07	ASEOS ACCESIBLES	11,30 m2
D08	PODOLOGIA Y PELUQUERIA	5,57 m2
D09	DISTRIBUIDOR	33,14 m2

SUPERFICIE ÚTIL TOTAL	324.53 m²
SUPERFICIE CONSTRUIDA TOTAL	376,71 m²

ACCESOS	
1	ACCESO GENERAL CENTRO DE DÍA
2	ACCESO PERSONAL SERVICIO COMEDOR
LEYENDA USOS	
A	ZONAS DE ACCESO Y CONTROL
B	ESPACIOS POLIVALENTES
C	ESPACIOS COMEDOR
D	ESPACIOS AUXILIARES
E	PORCHE PATIO ESTE
F	PORCHE SUR

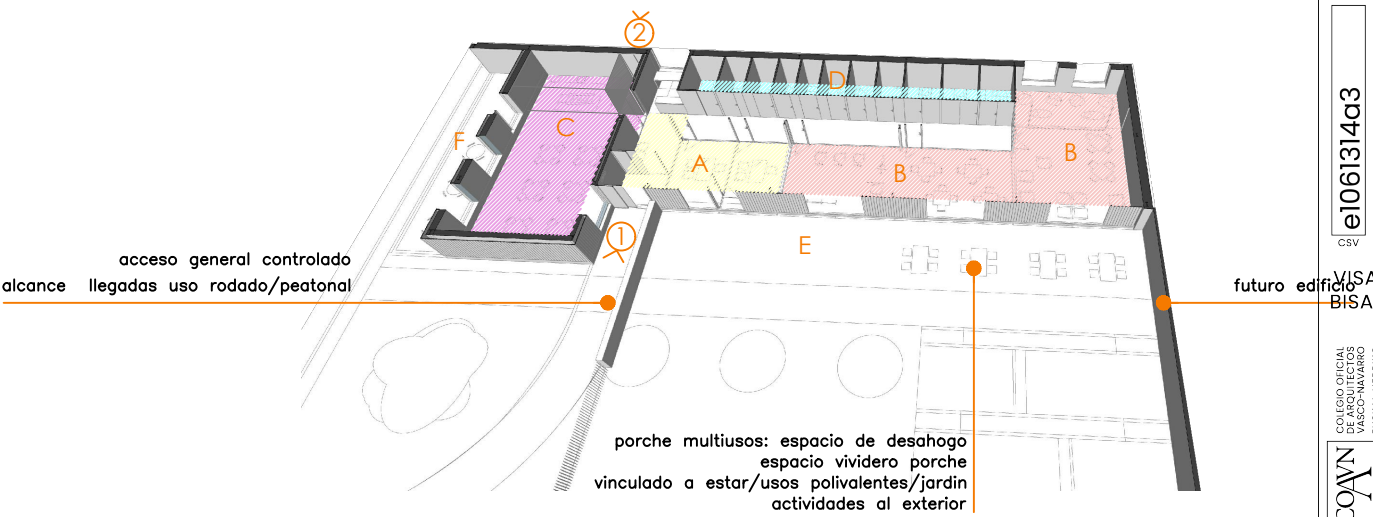


piano	escala	titulo
PROPUESTA USOS Y SUPERFICIES	e. 1/100	CENTRO RURAL DE ATENCIÓN DIURNA DE SARTAGUDA, NAVARRA
PLANTA BAJA		PASEO DE LA PEÑA S.P. SARTAGUDA, NAVARRA. POLIGONO 1, PARCELA 994. C.P. 31.589
código	revisión	propiedad
US.01	R00	AYUNTAMIENTO DE SARTAGUDA. CIF P3122300A
arquitectos	fecha	PLAZA FUEROS 1, PLANTA BAJA, SARTAGUDA, NAVARRA, C.P. 31.589
Daniel Azpilicueta Fernández de las Heras	26.10.2022	
Patricia Biain Ugarte	fase: PROY. DE EJECUCION	
Javier Manrique Escola		
colaboradores:		
Xabier Donazar, arquitecto		
Ingeniería Hobeki		
Carolina Abrego, arquitecta técnica		

EXP. N2022A1099


FECHA DATA 10/11/2022

VERIFICADO VISADO BISATUA

COAVN 1

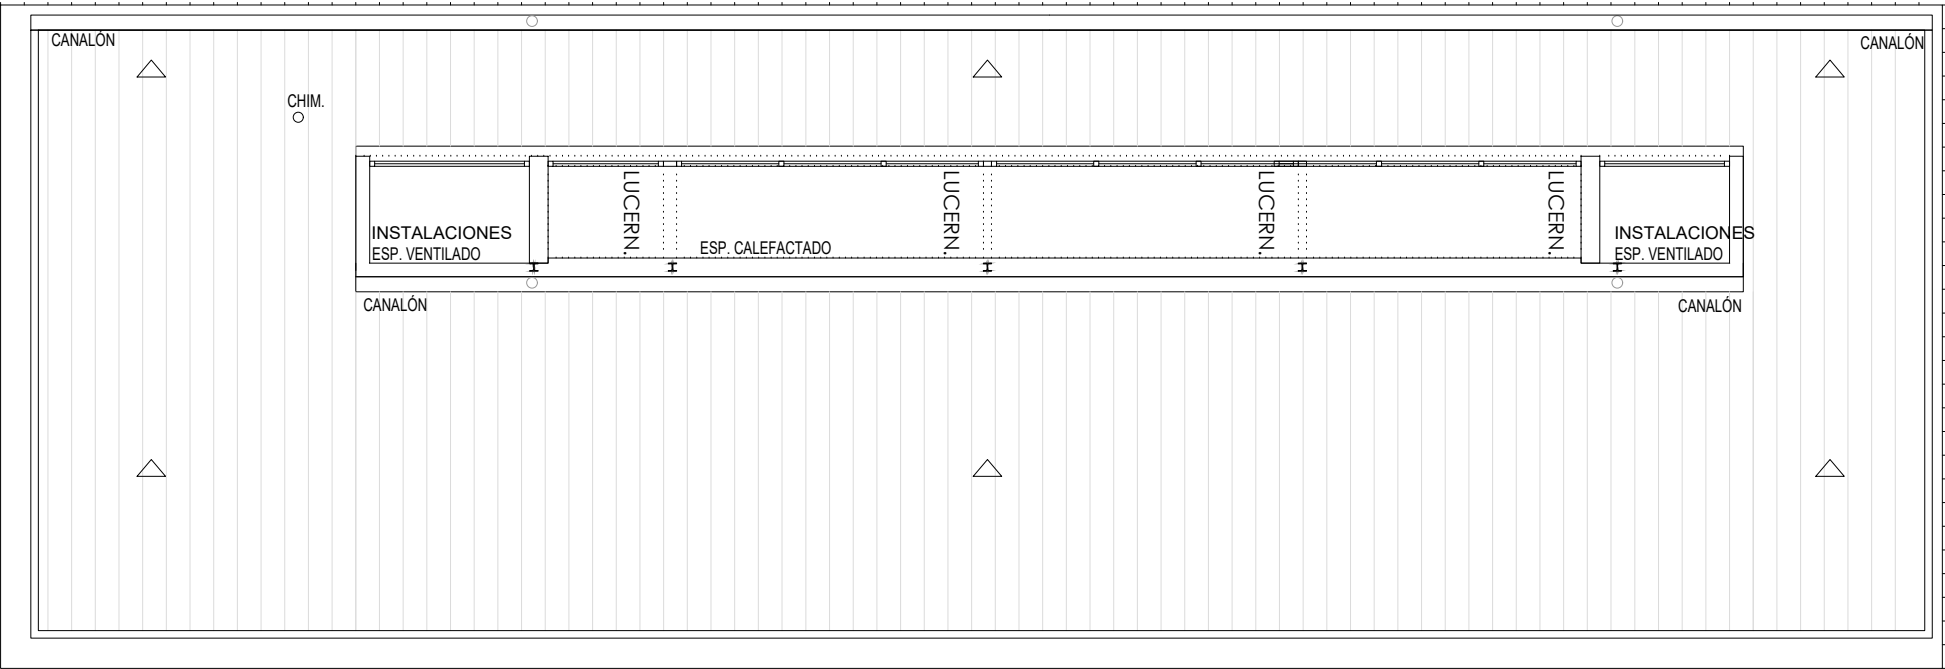

PLANTA ENTRECUBIERTA-INSTALACIONES-LUCERNARIO

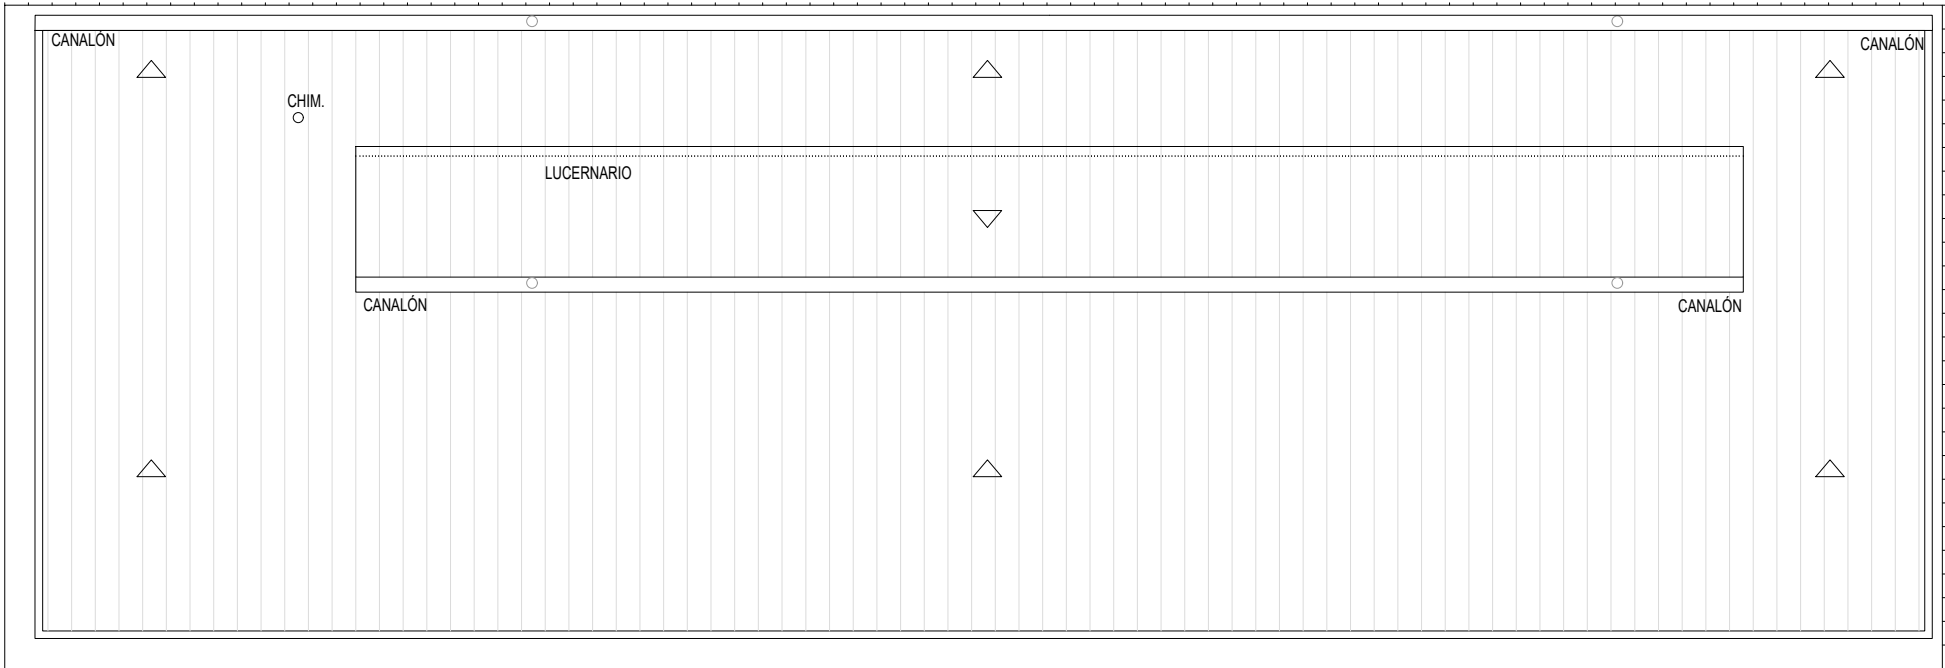

PLANTA DE CUBIERTAS

piano PROPUESTA USOS Y SUPERFICIES PLANTA CUBIERTA código US.02 AZPILICUETA arquitectura DESIGNER CENTRUM PASSIVE HOUSE DESIGNER revisión R00 BIAIN&MANRIQUE arquitectos	escala e. 1/150 fecha 26.10.2022 fase: PROY. DE EJECUCION arquitectos: Daniel Azpilicueta Fernández de las Heras Patricia Biain Ugarte Javier Manrique Escola colaboradores: Xabier Donazar, arquitecto Ingeniería Hobeki Carolina Abrego, arquitecta técnica	título CENTRO RURAL DE ATENCIÓN DIURNA DE SARTAGUDA, NAVARRA PASEO DE LA PEÑA S-P, SARTAGUDA, NAVARRA. POLIGONO 1, PARCELA 994. C.P. 31.589 propiedad AYUNTAMIENTO DE SARTAGUDA. CIF P3122300A PLAZA FUEROS 1, PLANTA BAJA, SARTAGUDA, NAVARRA, C.P. 31.589 COAVN nº 4501 COAVN nº 3639 COAVN nº 2940 Este plano es copia del original, propiedad del arquitecto redactor. Su uso total o parcial, así como cualquier reproducción o cesión a terceros, requerirá la autorización expresa de su autor, quedando prohibida cualquier modificación total o parcial del mismo.
---	--	---

COAVN

COLEGIO OFICIAL DE ARQUITECTOS DE SARTAGUDA, NAVARRA

e1061314a3

CSV

N2022A1099



EXP

10/11/2022

FECHA DATA

VISADO

BISATUA

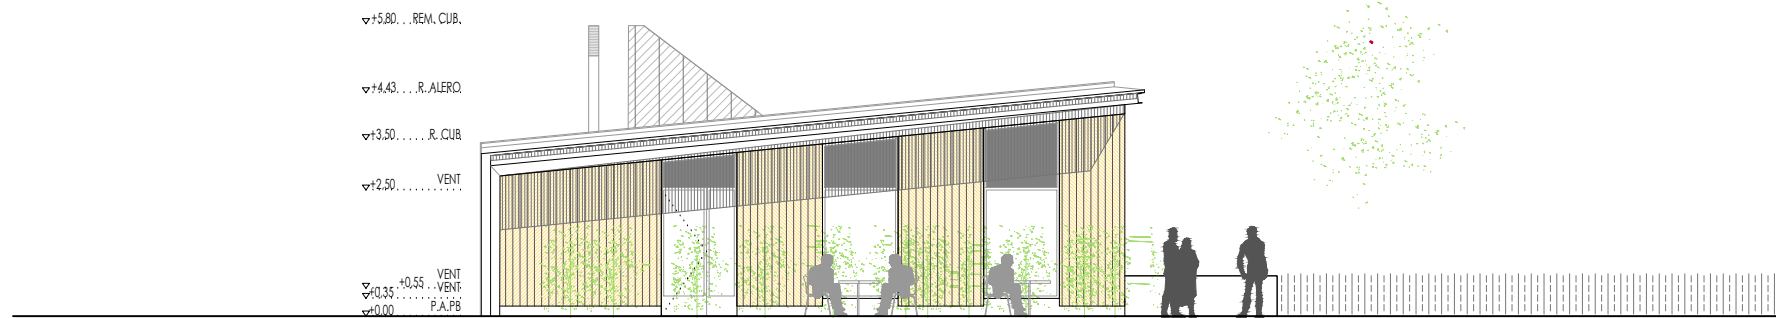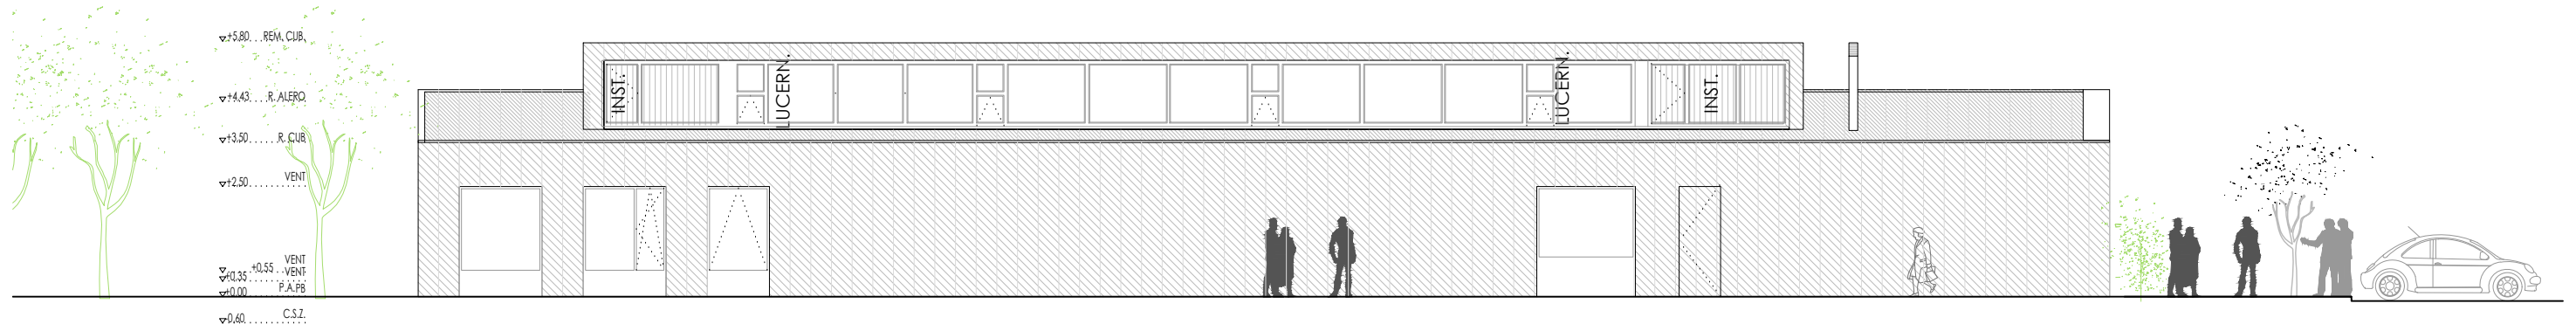



Architectural section drawing of a building. The drawing shows a cross-section of a building with a sloped roof. On the left, there is a dense cluster of green dots representing vegetation. The building has several levels and rooms, some with windows and doors. The roof is sloped and has a chimney-like structure on the right side. The drawing is labeled with various levels and heights on the right side.








Levels and heights indicated on the right side of the drawing:

- ▽+5.80... REM. CUR.
- ▽+4.43... R. ALERQ.
- ▽+3.50... R. CUR.
- ▽+2.50... VENT.
- ▽+0.33... VENT.
- ▽+0.00... P.A. PB.



ALZADO NORTE

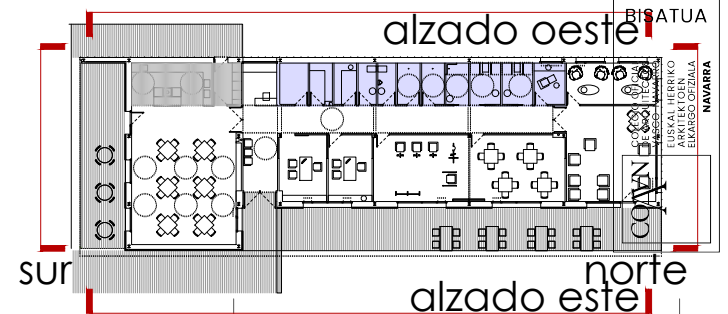

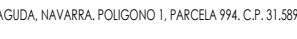plano PROPUESTA ALZADOS Y SECCIONES código US.03	escala e. 1/150 revisión R00 fecha 26.10.2022 fase: PROY. DE EJECUCION	título CENTRO RURAL DE ATENCIÓN DIURNA DE SARTAGUDA, NAVARRA PASEO DE LA PEÑA S-P, SARTAGUDA, NAVARRA. POLIGONO 1, PARCELA 994. C.P. 31.589 propiedad AYUNTAMIENTO DE SARTAGUDA. CIF P3122300A PLAZA FUEROS 1, PLANTA BAJA ,SARTAGUDA, NAVARRA. C.P. 31.589
AZPILICUETA arquitectura 	BIAIN&MANRIQUE arquitectos arquitectos: Daniel Azpilicueta Fernández de las Heras Patricia Biain Ugarte Javier Manrique Escola colaboradores: Xabier Donazar, arquitecto Ingeniería Hobeki Carolina Abrego, arquitecta técnica	COAVN nº 4501 COAVN nº 3639 COAVN nº 2940  Este plano es copia del original, propiedad del arquitecto redactor. Su uso total o parcial, así como cualquier reproducción o cesión a terceros, requerirá la autorización expresa de su autor, quedando prohibida cualquier modificación total o parcial del mismo.

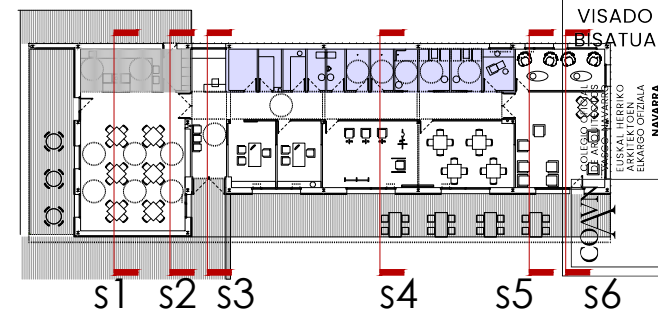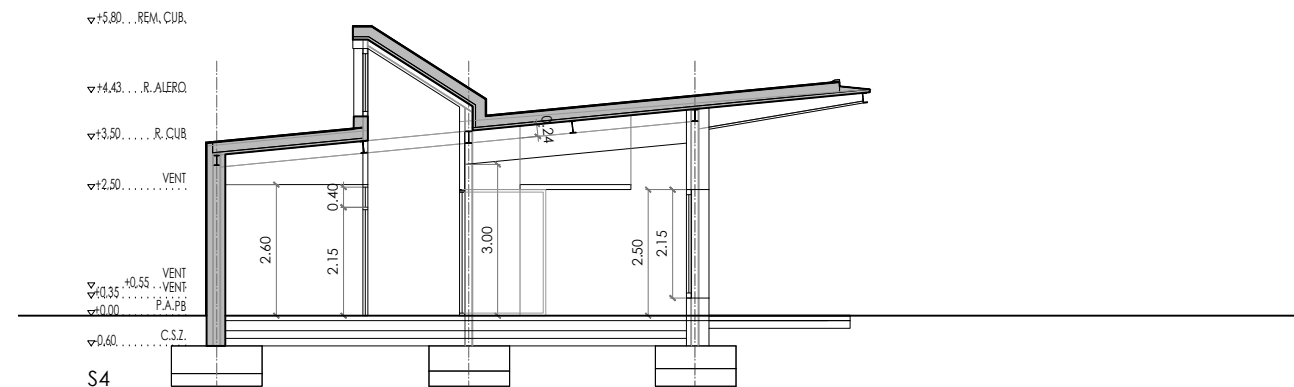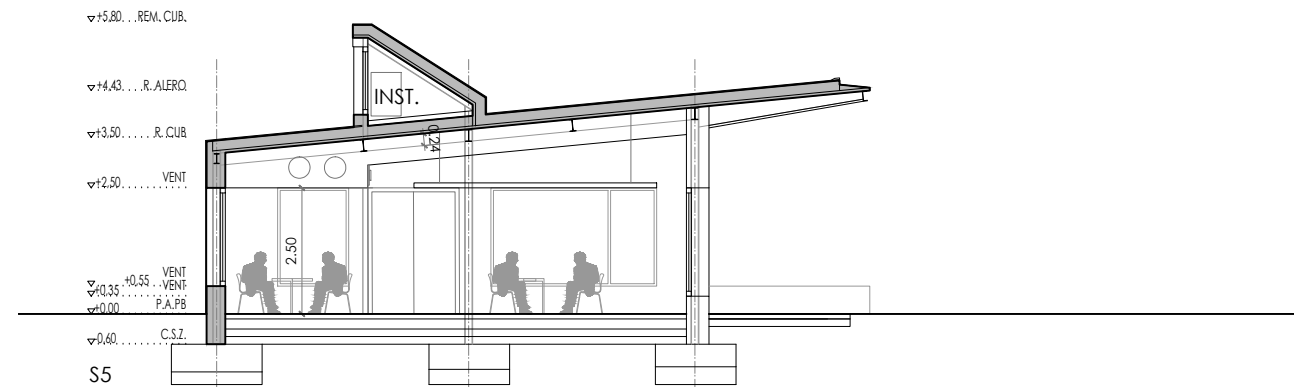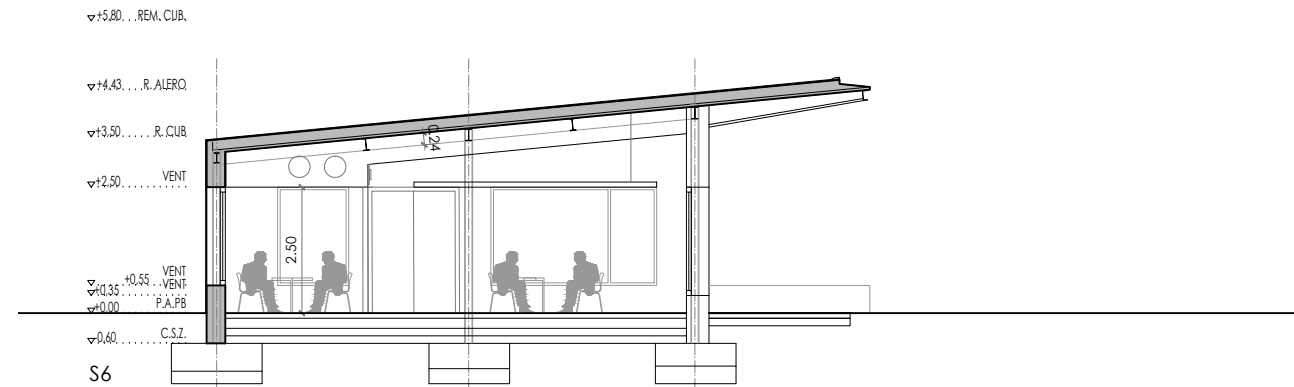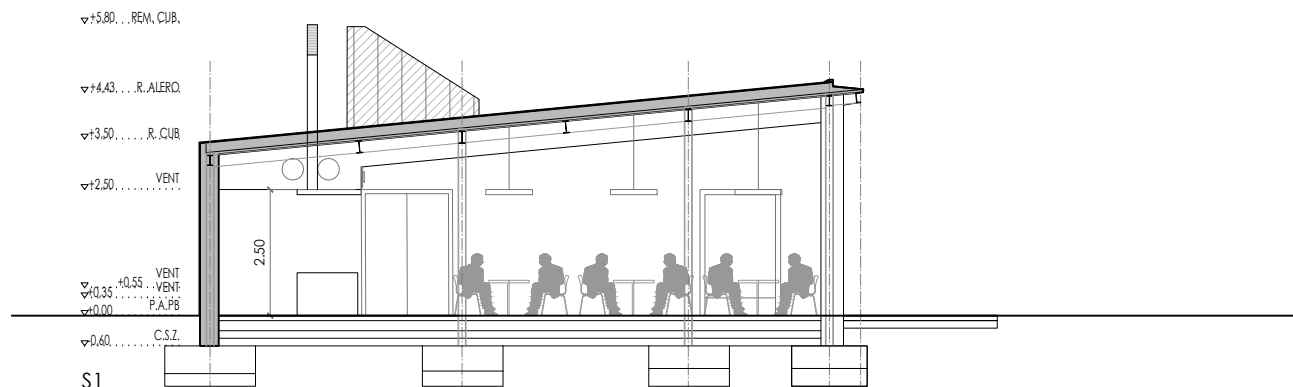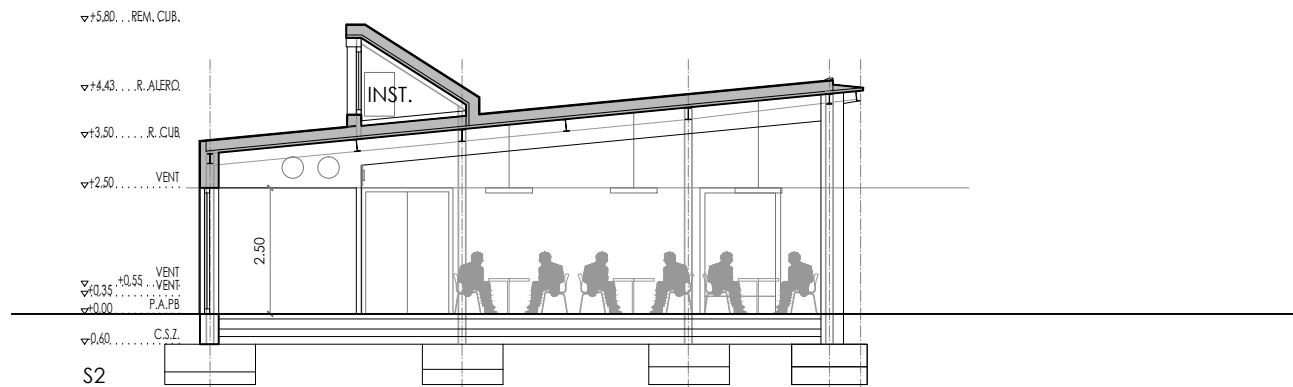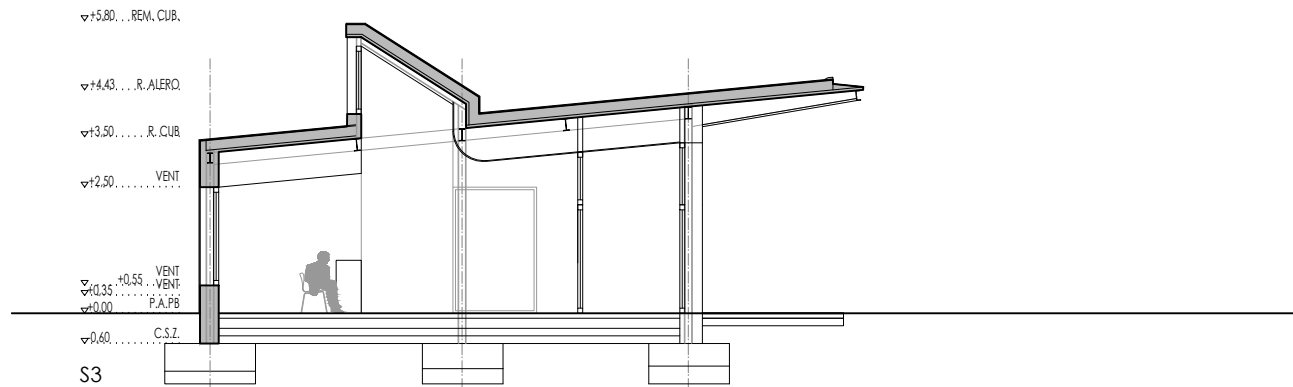


plano PROPUESTA SECCIONES código US.04	escala e. 1/150	título CENTRO RURAL DE ATENCIÓN DIURNA DE SARTAGUDA, NAVARRA PASEO DE LA PEÑA S-P, SARTAGUDA, NAVARRA, POLIGONO 1, PARCELA 994. C.P. 31.589
revisión R00	fecha 26.10.2022 fase: PROY. DE EJECUCION	propiedad AYUNTAMIENTO DE SARTAGUDA. CIF P3122300A PLAZA FUEROS 1, PLANTA BAJA, SARTAGUDA, NAVARRA, C.P. 31.589
AZPILICUETA arquitectura	arquitectos: Daniel Azpilicueta Fernández de las Heras Patricia Biain Ugarte Javier Manrique Escola colaboradores: Xabier Donazar, arquitecto Ingeniería Hobeki Carolina Abrego, arquitecta técnica	COAVN n° 4501 COAVN n° 3639 COAVN n° 2940 Este plano es copia del original, propiedad del arquitecto redactor. Su uso total o parcial, así como cualquier reproducción o cesión a terceros, requerirá la autorización expresa de su autor, quedando prohibida cualquier modificación total o parcial del mismo.

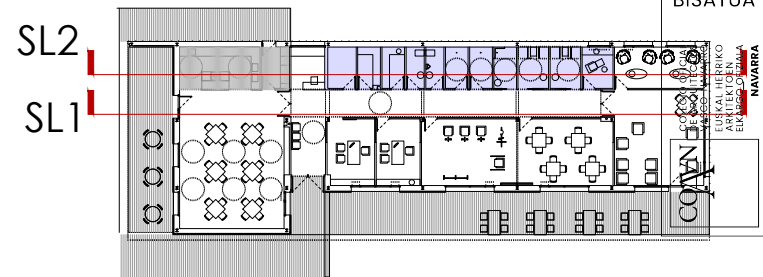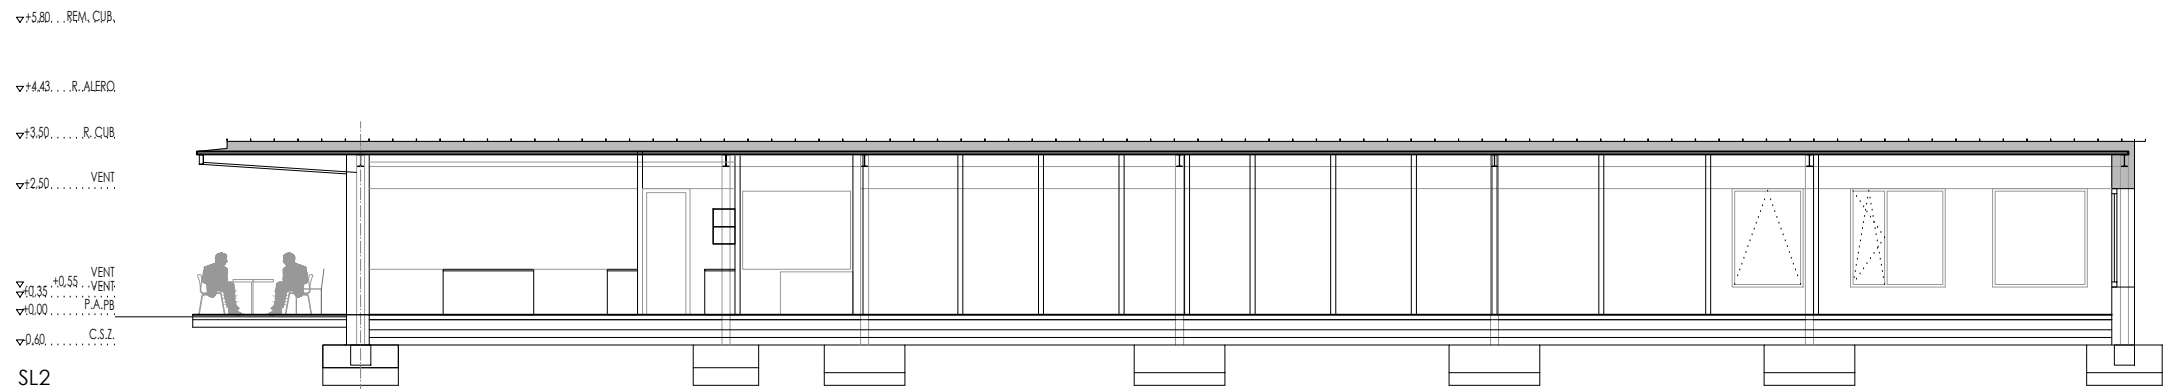

EXP. N2022A1099
FECHA DATA 10/11/2022
e1061314a3
VISADO BISATUA

plano	escala	titulo
PROPUESTA SECCIONES	e. 1/150	CENTRO RURAL DE ATENCIÓN DIURNA DE SARTAGUDA, NAVARRA
código	fecha 26.10.2022	PASEO DE LA PEÑA S-P, SARTAGUDA, NAVARRA, POLIGONO 1, PARCELA 994. C.P. 31.589
US.05	fase: PROY. DE EJECUCION	propiedad
AZPILICUETA arquitectura	revisión R00	AYUNTAMIENTO DE SARTAGUDA. CIF P3122300A
BIAIN&MANRIQUE arquitectos	arquitectos: Daniel Azpilicueta Fernández de las Heras Patricia Biain Ugarte Javier Manrique Escola	PLAZA FUEROS 1, PLANTA BAJA, SARTAGUDA, NAVARRA, C.P. 31.589
	colaboradores: Xabier Donazar, arquitecto Ingeniería Hobeki Carolina Abrego, arquitecta técnica	COAVN nº 4501 COAVN nº 3639 COAVN nº 2940
		Este plano es copia del original, propiedad del arquitecto redactor. Su uso total o parcial, así como cualquier reproducción o cesión a terceros, requerirá la autorización expresa de su autor, quedando prohibida cualquier modificación total o parcial del mismo.

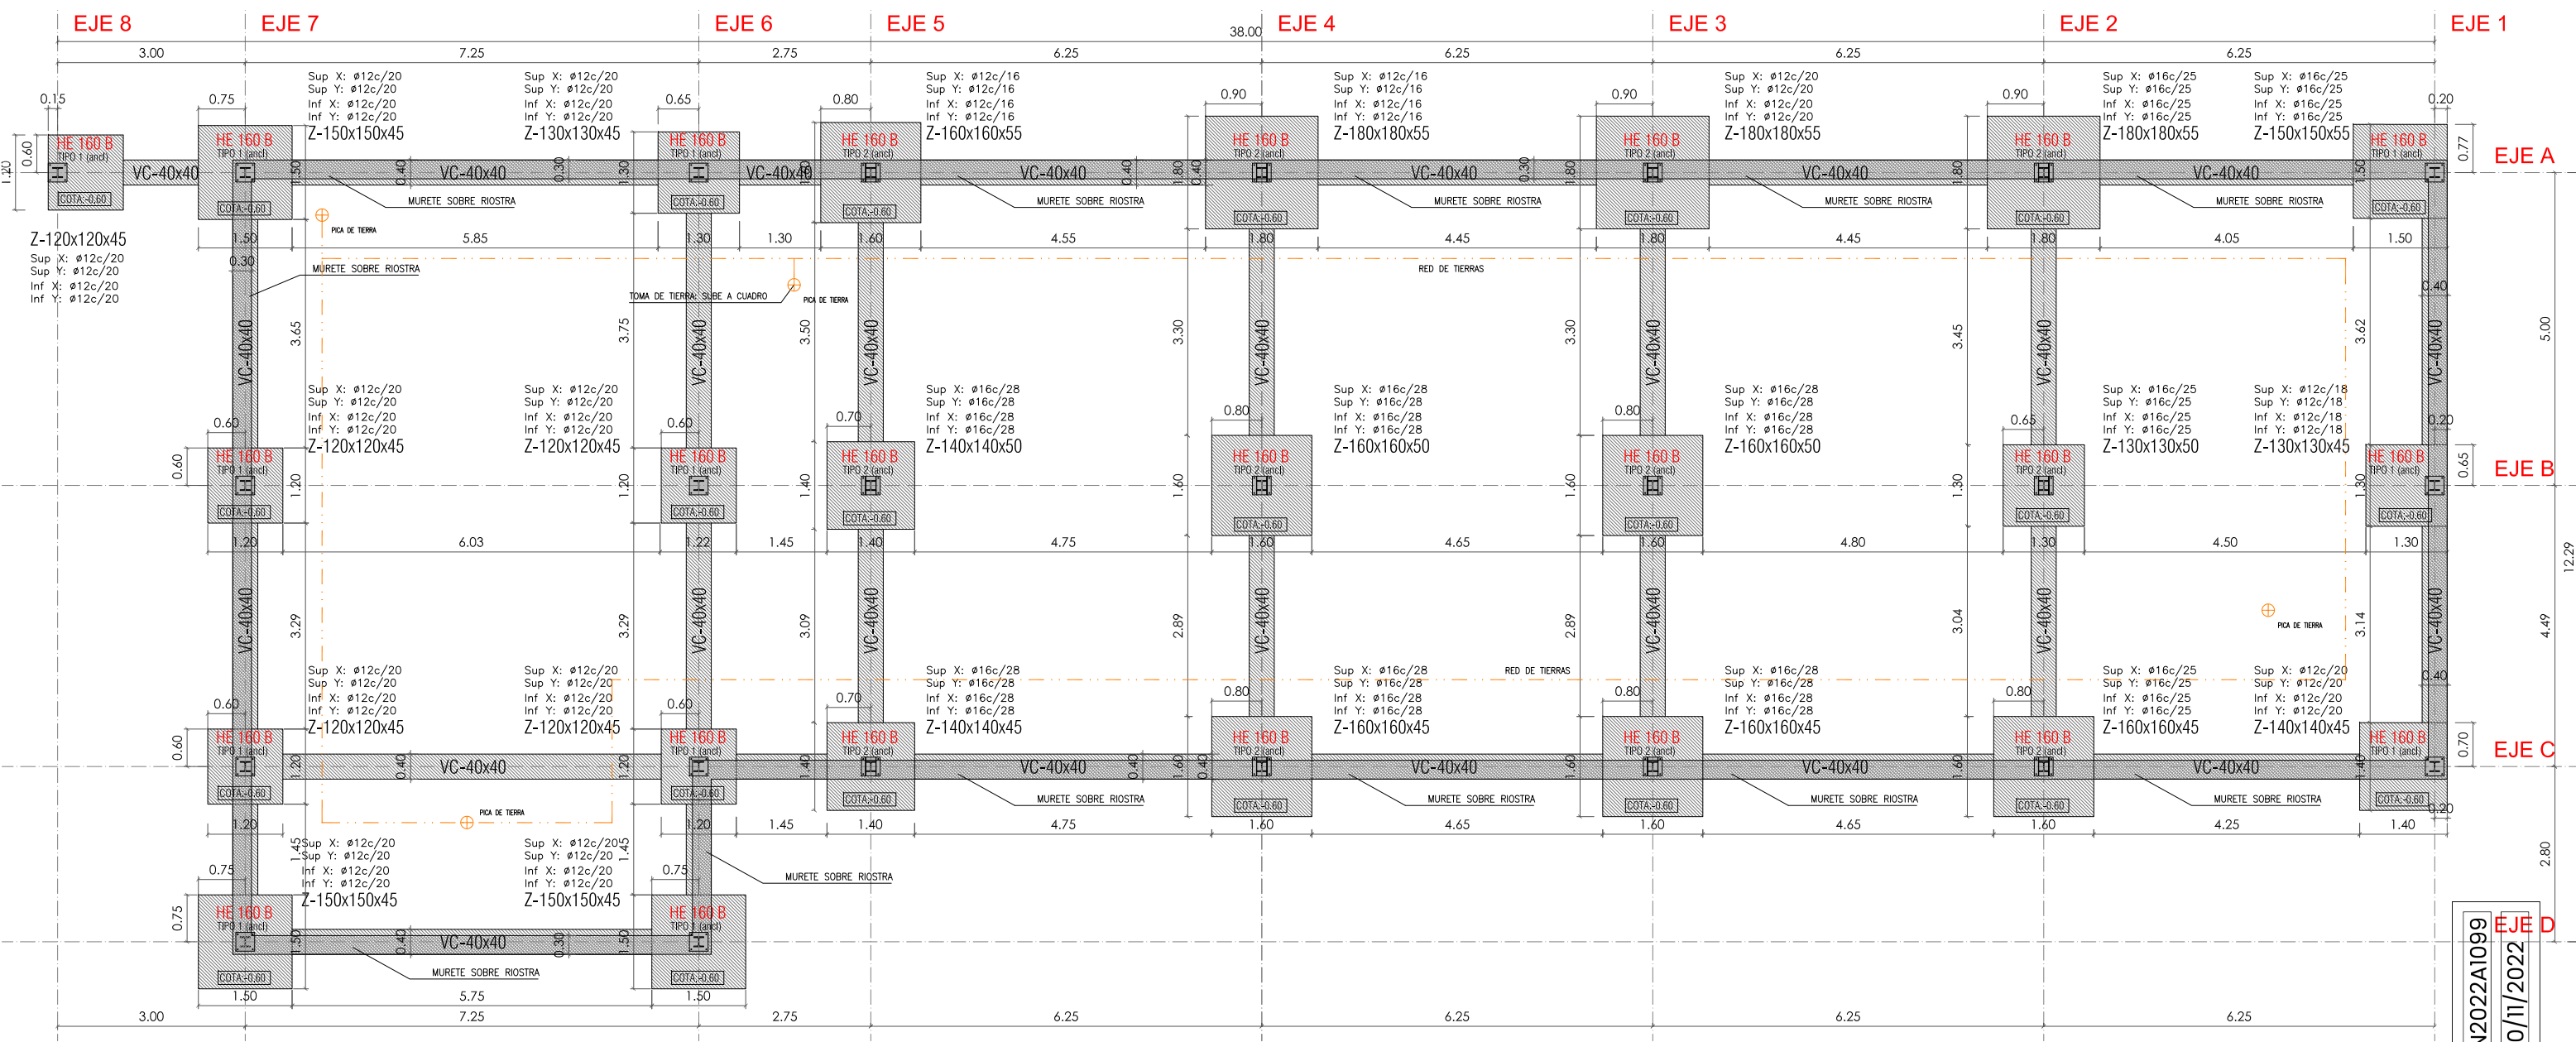

CARACTERÍSTICAS DE LOS MATERIALES - ZAPATAS DE CIMENTACIÓN									
MATERIALES	HORMIGÓN						ACERO		
	Control			Características			Control	Característica	
ELEMENTO ZONA/PLANTA	Nivel Control	Coef. Ponde.	Tipo	Consistencia	Tamaño máx. árido	Exposición Ambiente	Nivel Control	Coef. Ponde.	Tipo
ZAPATAS	Estadístico	$\gamma_c=1.50$	HA- 30	Plástica o blanda (9-15 cm)	20 mm	XA2	Normal	$\gamma_s=1.15$	B 500 S
RIOSTRAS	Estadístico	$\gamma_c=1.50$	HA- 30	Plástica o blanda (9-15 cm)	20 mm	XA2	Normal	$\gamma_s=1.15$	B 500 S
MURETES	Estadístico	$\gamma_c=1.50$	HA- 30	Plástica o blanda (9-15 cm)	20 mm	Xo	Normal	$\gamma_s=1.15$	B 500 S
EJECUCIÓN (ACCIONES)	Normal	$\gamma_G=1.50$ $\gamma_Q=1.60$	Adaptado al Código Estructural						
EXPOSICIÓN/AMBIENTE	TERRENO		TERRENO PROTEGIDO U HORMIGÓN DE LIMPIEZA			Xo No agresiva	XC Normal	XS Marina	XA Química
RECUBRIMIENTOS NOMINALES (mm)	80		Con hormigón de limpieza Terreno con sulfatos			20	30/40	40	40
NOTAS									
- Control Estadístico - Solapes según C.Estructural - El acero utilizado deberá estar garantizado con un distintivo reconocido: Sello CIETSID, CC-EHE, ...									




DATOS GEOTÉCNICOS
- Tensión admisible del terreno considerada $\approx 0,10$ MPa (1,0 Kg/cm2)

LONGITUDES DE SOLAPE Y ANLAJE				
ARMADURA	ANLAJE (la)		SOLAPE (la)	
	B 400 S	B 500 S	B 400 S	B 500 S
Ø12	25 cm	30 cm	40 cm	60cm
Ø16	45 cm	40 cm	60 cm	80 cm
Ø20	60 cm	60 cm	80 cm	120 cm
Ø25	80 cm	95 cm	110 cm	170 cm
Nota: Válido para hormigón $f_{ck} \geq 25$ N/mm2 Si $f_{ck} \geq 30$ N/mm2 podrán reducirse dichas longitudes, de acuerdo al Art. 8 del Código Estructural				


UNIONES SOLDADAS EN ESTRUCTURA METÁLICA	
NORMA: Código Estructural: Código Estructural (Real Decreto 470/2021). Article 4. Welded connections.	
MATERIALES: - Perfiles (Material base): S275 (UNE-EN 10025-2). - Material de aportación (soldaduras): Los valores específicos del límite elástico, resistencia última a la tracción, alargamiento a rotura y energía mínima de Charpy, del metal de aportación, deberán ser iguales o superiores a los correspondientes del tipo de acero del material base. (Eurocódigo 3, Parte 1-8, artículo 4.2 (2))	
DISPOSICIONES CONSTRUCTIVAS: 1) Las siguientes prescripciones se aplican a uniones soldadas donde los espesores de las piezas a unir sean al menos de 4 mm. 2) Los cordones de las soldaduras en ángulo no podrán tener un espesor de garganta inferior a 3 mm ni superior al menor espesor de las piezas a unir. 3) Los cordones de las soldaduras en ángulo cuyas longitudes sean menores de 30 mm o 6 veces el espesor de garganta, no se tendrán en cuenta para calcular la resistencia de la unión. 4) En el detalle de las soldaduras en ángulo se indica la longitud efectiva del cordón (longitud sobre la cual el cordón tiene su espesor de garganta completo). Para cumplirla, puede ser necesario prolongar el cordón rodeando las esquinas, con el mismo espesor de garganta y una longitud de 2 veces dicho espesor. La longitud efectiva de un cordón de soldadura deberá ser mayor o igual que 6 veces el espesor de garganta. 5) Las soldaduras en ángulo pueden ser usadas para unir piezas donde las caras a unir forman un ángulo α comprendido entre 60 y 120 grados. En caso contrario: - Para ángulos $\alpha > 120$ (grados): la resistencia de las soldaduras en ángulo debe determinarse mediante ensayos. - Para ángulos $\alpha < 60$ (grados): se considerarán como soldaduras a tope con penetración parcial. COMPROBACIONES: a) Cordones de soldadura a tope con penetración total: En este caso, no es necesaria ninguna comprobación. La resistencia de cálculo de los cordones de soldadura a tope con penetración total será igual a la resistencia de cálculo de la más débil de las piezas unidas, siempre que el cordón de soldadura se realice con un electrodo adecuado que proporcione un límite elástico mínimo y una resistencia a tracción mínima en el metal de aportación no menor que la requerida para el material base. b) Cordones de soldadura a tope con penetración parcial y con preparación de bordes: Se comprueban como soldaduras en ángulo considerando un espesor de garganta igual al canto nominal de la preparación menos 2 mm. c) Cordones de soldadura en ángulo: Se realiza la comprobación de tensiones en cada cordón de soldadura según el artículo 4.5.3.2 Eurocódigo 3, Parte 1-8 (Método direccional).	

plano	escala	titulo
PLANTA DE CIMENTACIÓN CARACTERÍSTICAS Y DETALLES	e. 1/100	CENTRO RURAL DE ATENCIÓN DIURNA DE SARTAGUDA, NAVARRA PASEO DE LA PEÑA S-P, SARTAGUDA, NAVARRA. POLIGONO 1, PARCELA 994. C.P. 31.589
código	revisión	propiedad
EST.01	R00	AYUNTAMIENTO DE SARTAGUDA. CIF P3122300A PLAZA FUEROS 1, PLANTA BAJA, SARTAGUDA, NAVARRA. C.P. 31.589
arquitectos:	colaboradores:	
Daniel Azpilicueta Fernández de las Heras Patricia Biain Ugarte Javier Manrique Escola	Xabier Donazar, arquitecto Ingeniería Hobeki Carolina Abrego, arquitecta técnica	COAVN nº 4501 COAVN nº 3639 COAVN nº 2940


e.1/15

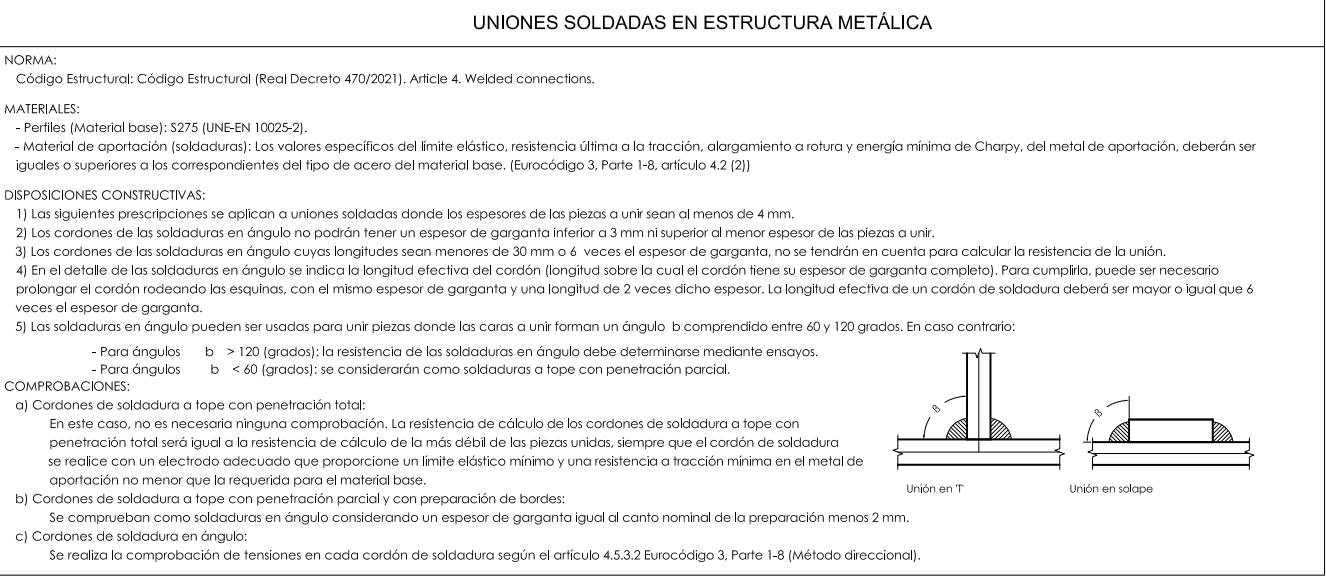

MÉTODO DE REPRESENTACIÓN DE SOLDADURAS

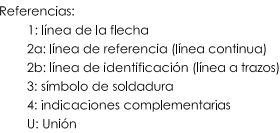

Referencias 1, 2a y 2b

 

El cordón de soldadura que se detalla se encuentra en el lado opuesto al de la flecha.

e.1/15

Referencia 4

CSV	e1061314a3	EXP	N2022A1099
Verificable en www.coavn.org/verificacion www.coavn.org/verificacion e1061314a3		FECHA DATA	10/11/2022

e.1/15



DETALLES DE CIMENTACIÓN

código
EST.02

AZPILICUETA
arquitectura

revisión
ROC**BIAIN&MANRIQUE**
arquitectos

escala

e. 1/15

fecha 26/10/2022

fase: PROY. DE EJECUCION

arquitectos: Daniel Azpilicueta Fernández de las Heras
Patricia Biain Ugarte
Javier Manrique Escola

colaboradores:
Xabier Donazar, arquitecto
Ingeniería Hobeki
Carolina Abrego, arquitecta técnica

Titulo

CENTRO RURAL DE ATENCIÓN DIURNA DE SARTAGUDA, NAVARRA
PASEO DE LA PEÑA S-P, SARTAGUDA, NAVARRA. POLIGONO 1, PARCELA 994. C.P. 31.580.

AYUNTAMIENTO DE SARTAGUDA. CIF P3122300A
PLAZA FUEROS 1, PLANTA BAJA ,SARTAGUDA, NAVARRA. C.P. 31.581

COAVN nº 4501
COAVN nº 3639
COAVN nº 2940







Este plano es copia del original, propiedad del arquitecto redactor. Su uso total o parcial así como cualquier reproducción o cesión a terceros, requerirá la autorización expresa de su autor, quedando prohibida cualquier modificación total o parcial del mismo.

VISADO
BISATUA


COAVN
COLEGIO OFICIAL
DE ARQUITECTOS
VASCO-NAVARRO
EUSKAL HERRIKO
ARKITEKTOEN
ELKARGO OFIZIALA
NAVARRA

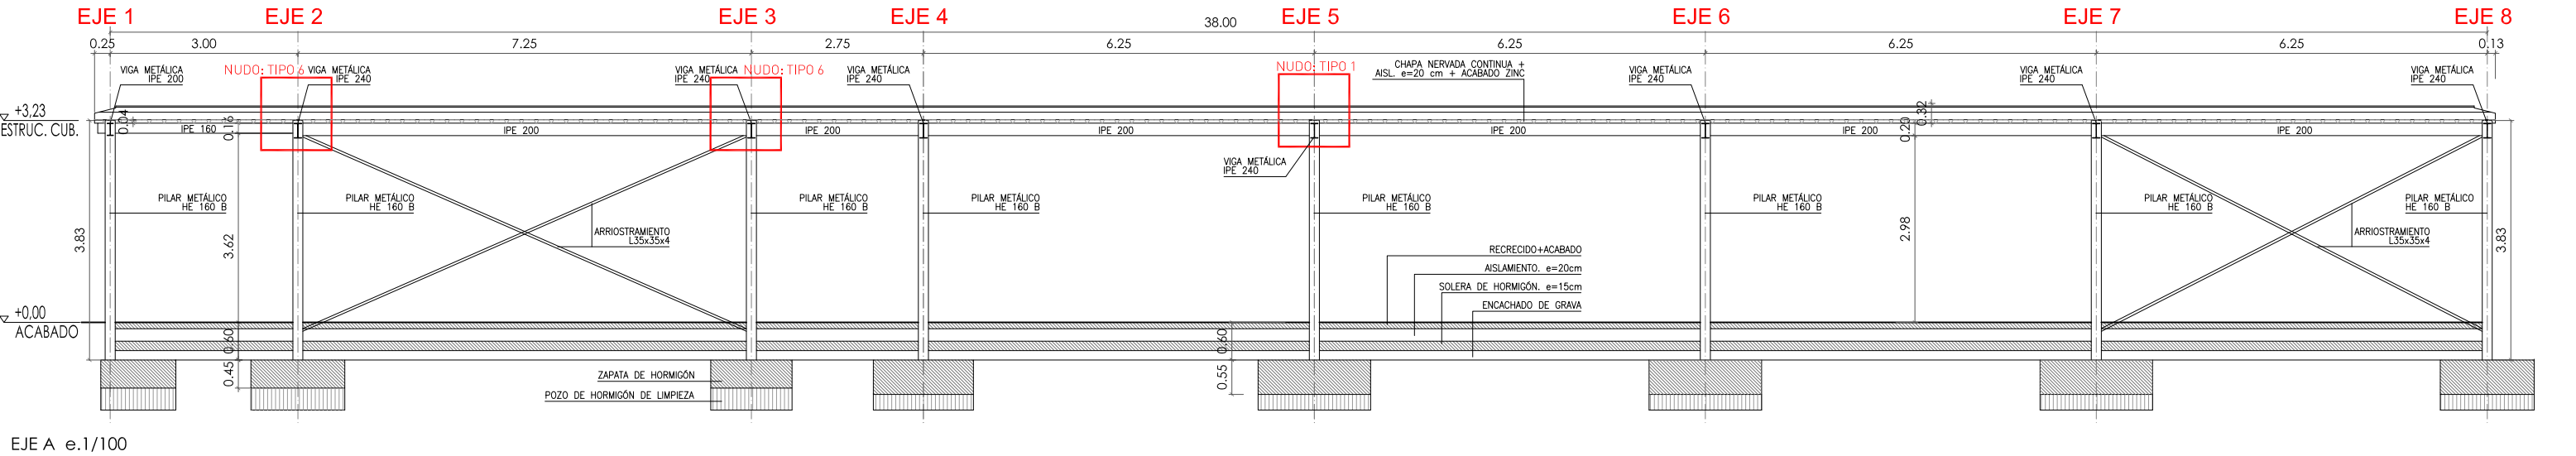


EJE A e.1/100

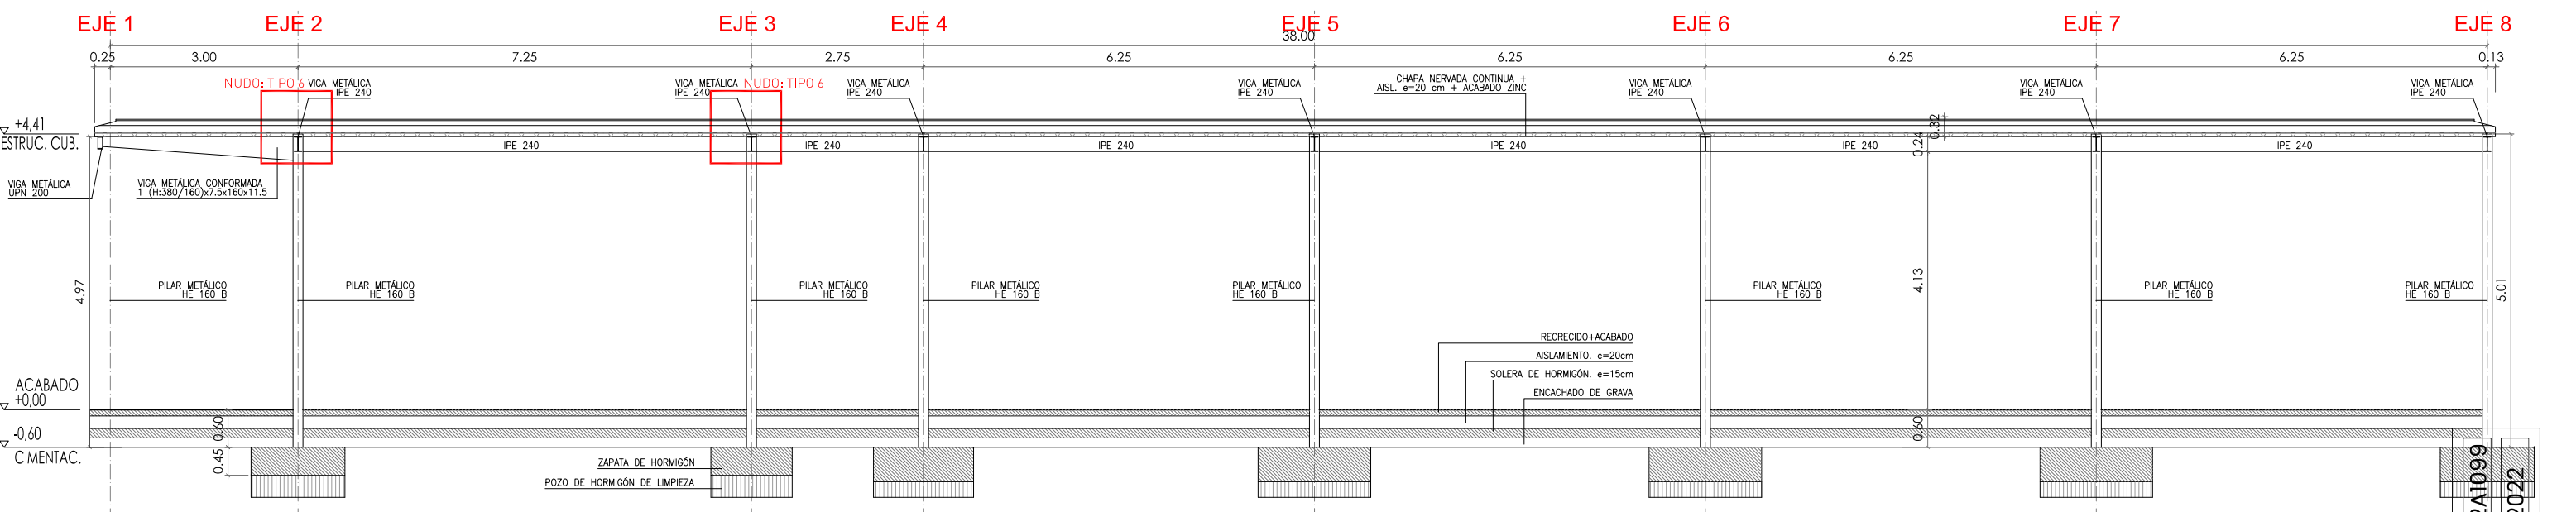


EJE B y C e.1/100

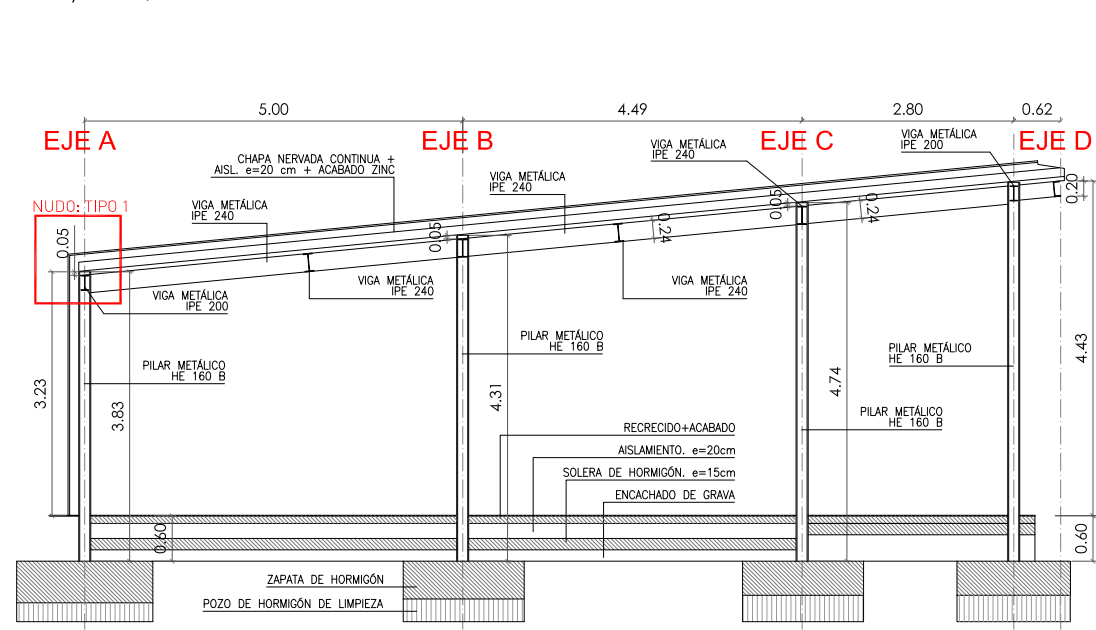

EJE 2 e.1/100




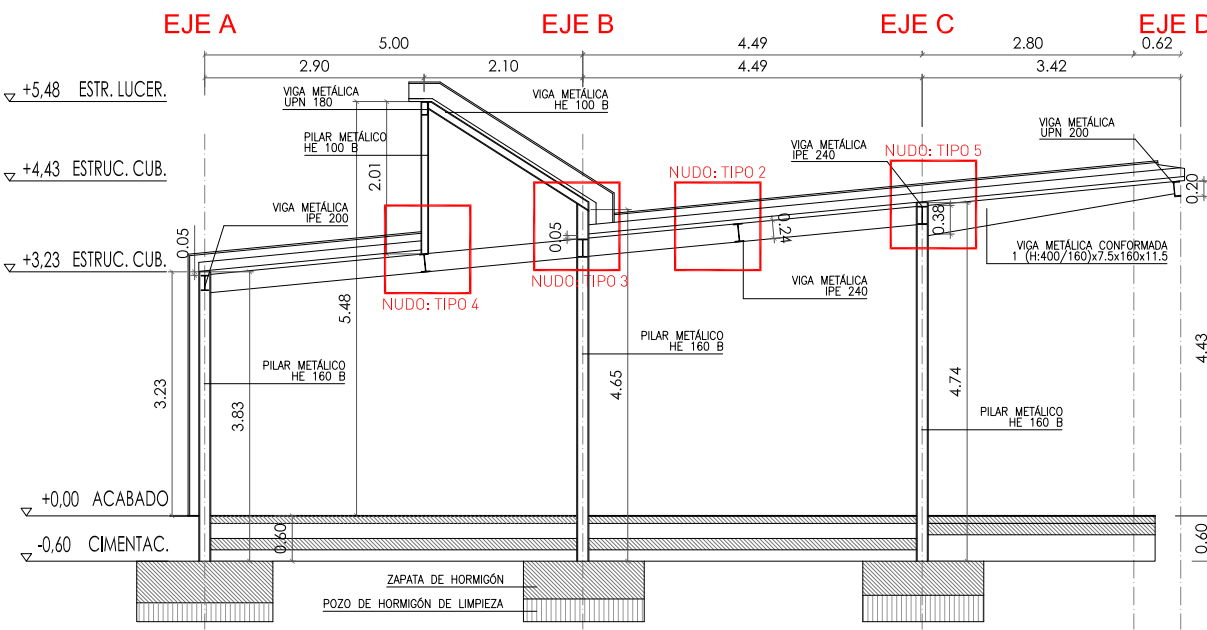


EJE 4 e.1/100

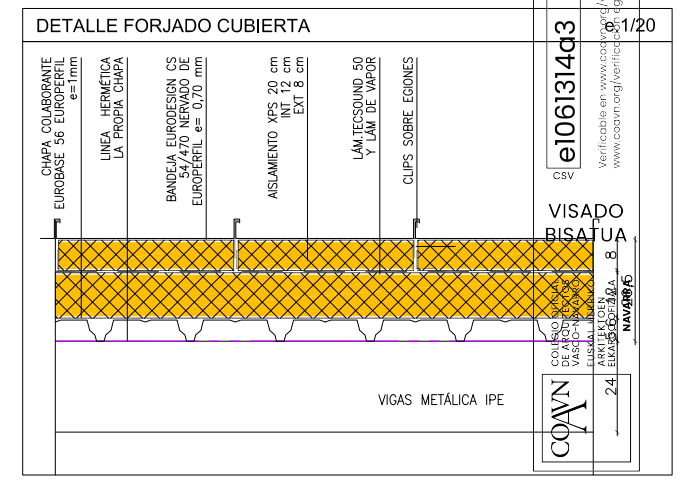

ACCIONES GRAVITATORIAS (KN/m2) CTE SE-AE	
ELEMENTO	CUBIERTA
COBERTURA	0,90
SOBRECARGA DE USO (G1)	0,40
SOBRECARGA DE NIEVE, VIENTO Y MANTENIMIENTO	0,60
TOTAL KN/M2	1,90

plano PÓRTICOS CARACTERÍSTICAS Y DETALLES código EST.04 AZPILCUETA arquitectura	escala e. 1/100 revisión R00 BIAIN&MANRIQUE arquitectos	fecha 26/10/2022 fase: PROY. DE EJECUCION arquitectos: Daniel Azpilicueta Fernández de las Heras Patricia Biain Ugarte Javier Manrique Escola colaboradores: Xabier Donazar, arquitecto Ingeniería Hobeki Carolina Abrego, arquitecta técnica	título CENTRO RURAL DE ATENCIÓN DIURNA DE SARTAGUDA, NAVARRA PASEO DE LA PEÑA S-P, SARTAGUDA, NAVARRA. POLIGONO 1, PARCELA 994. C.P. 31.589 propiedad AYUNTAMIENTO DE SARTAGUDA. CIF P3122300A PLAZA FUEROS 1, PLANTA BAJA, SARTAGUDA, NAVARRA, C.P. 31.589 COAVN n° 4501 COAVN n° 3639 COAVN n° 2940 Este plano es copia del original, propiedad del arquitecto redactor. Su uso total o parcial, así como cualquier reproducción o cesión a terceros, requerirá la autorización expresa de su autor, quedando prohibida cualquier modificación total o parcial del mismo.

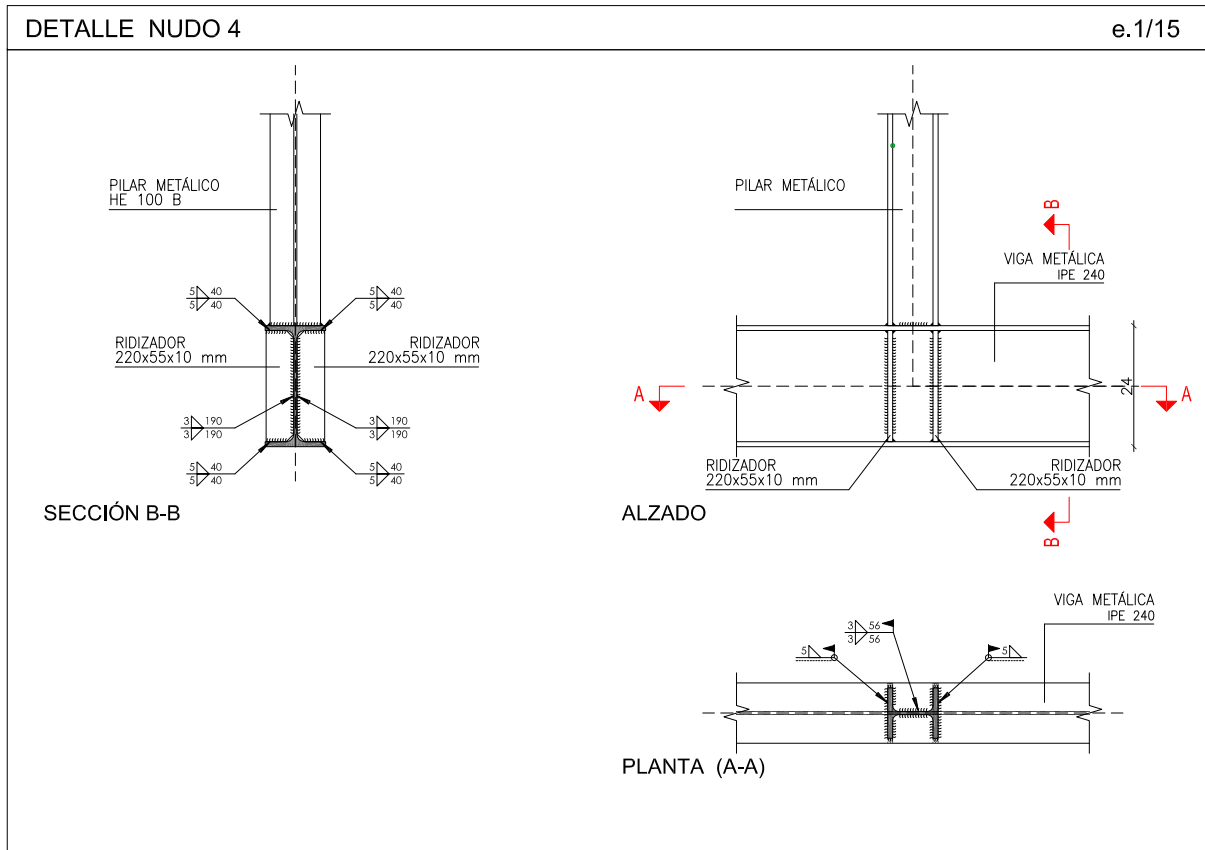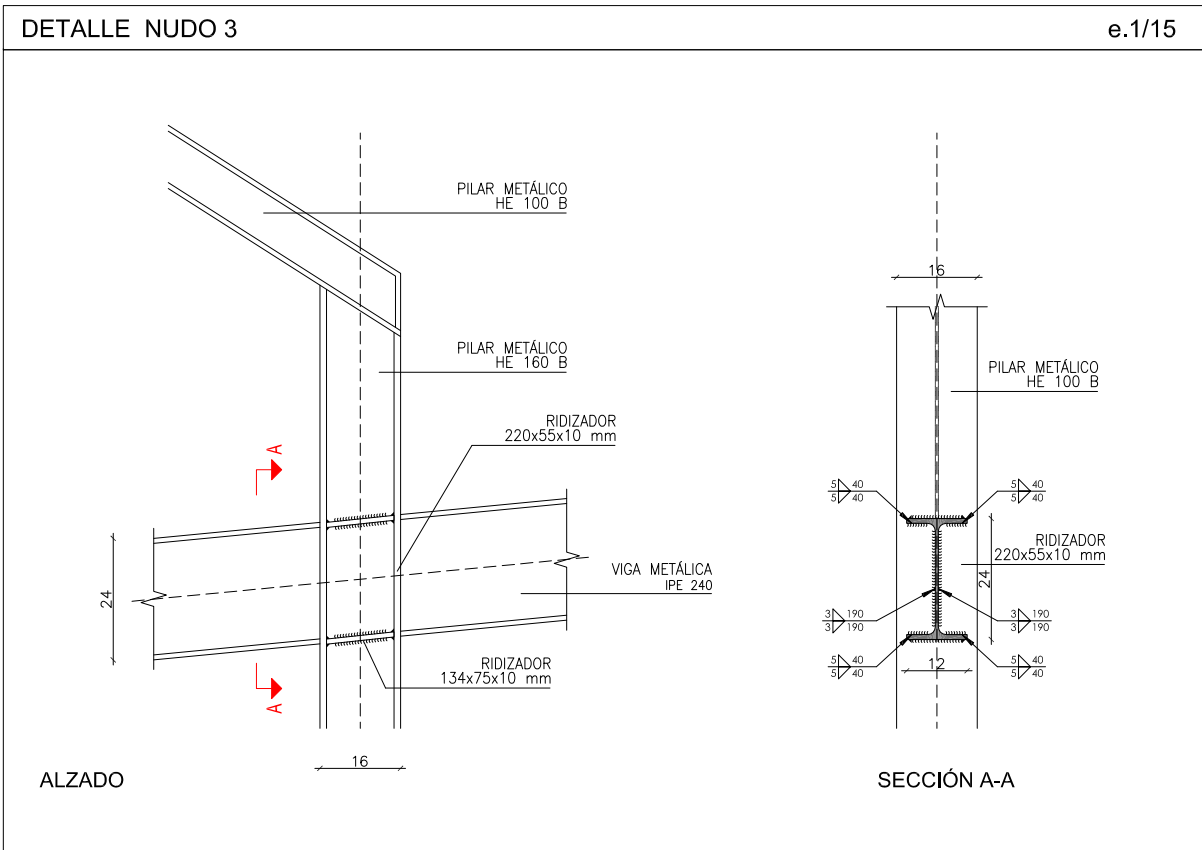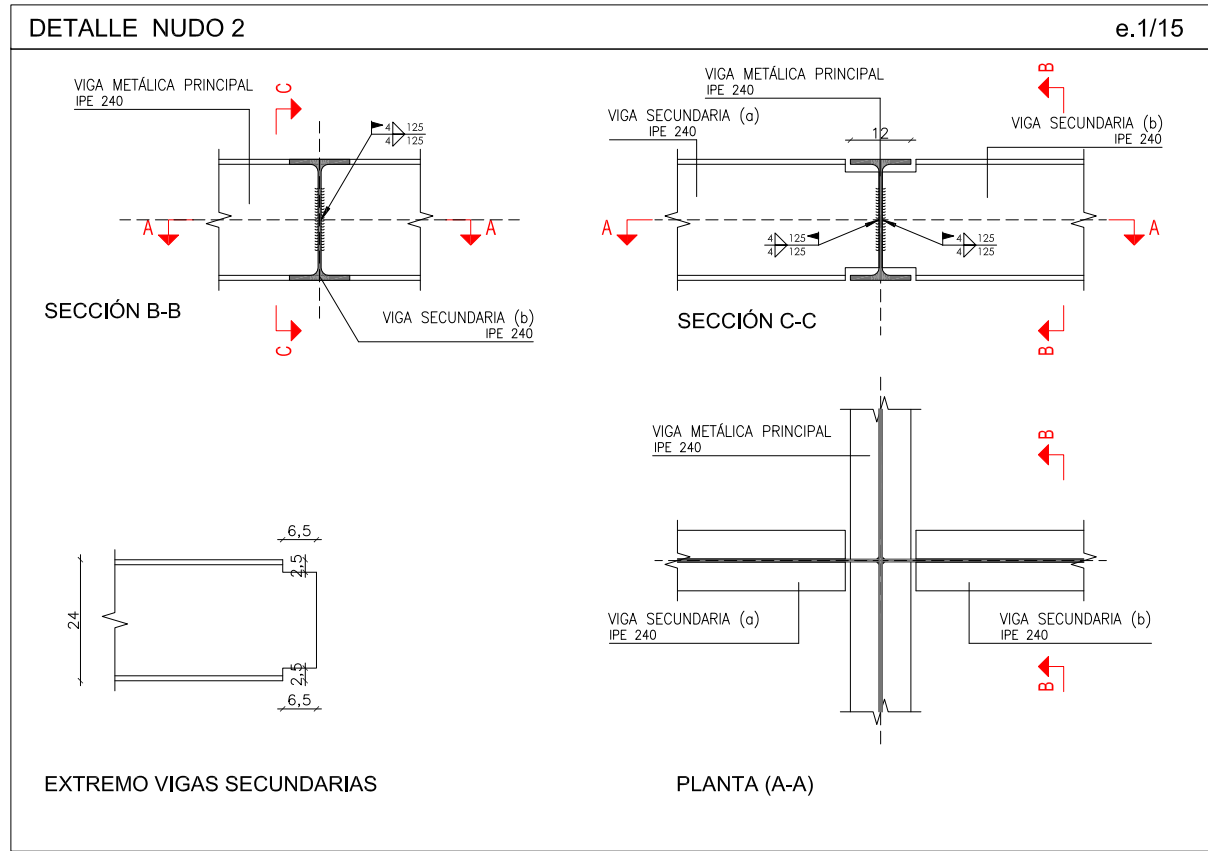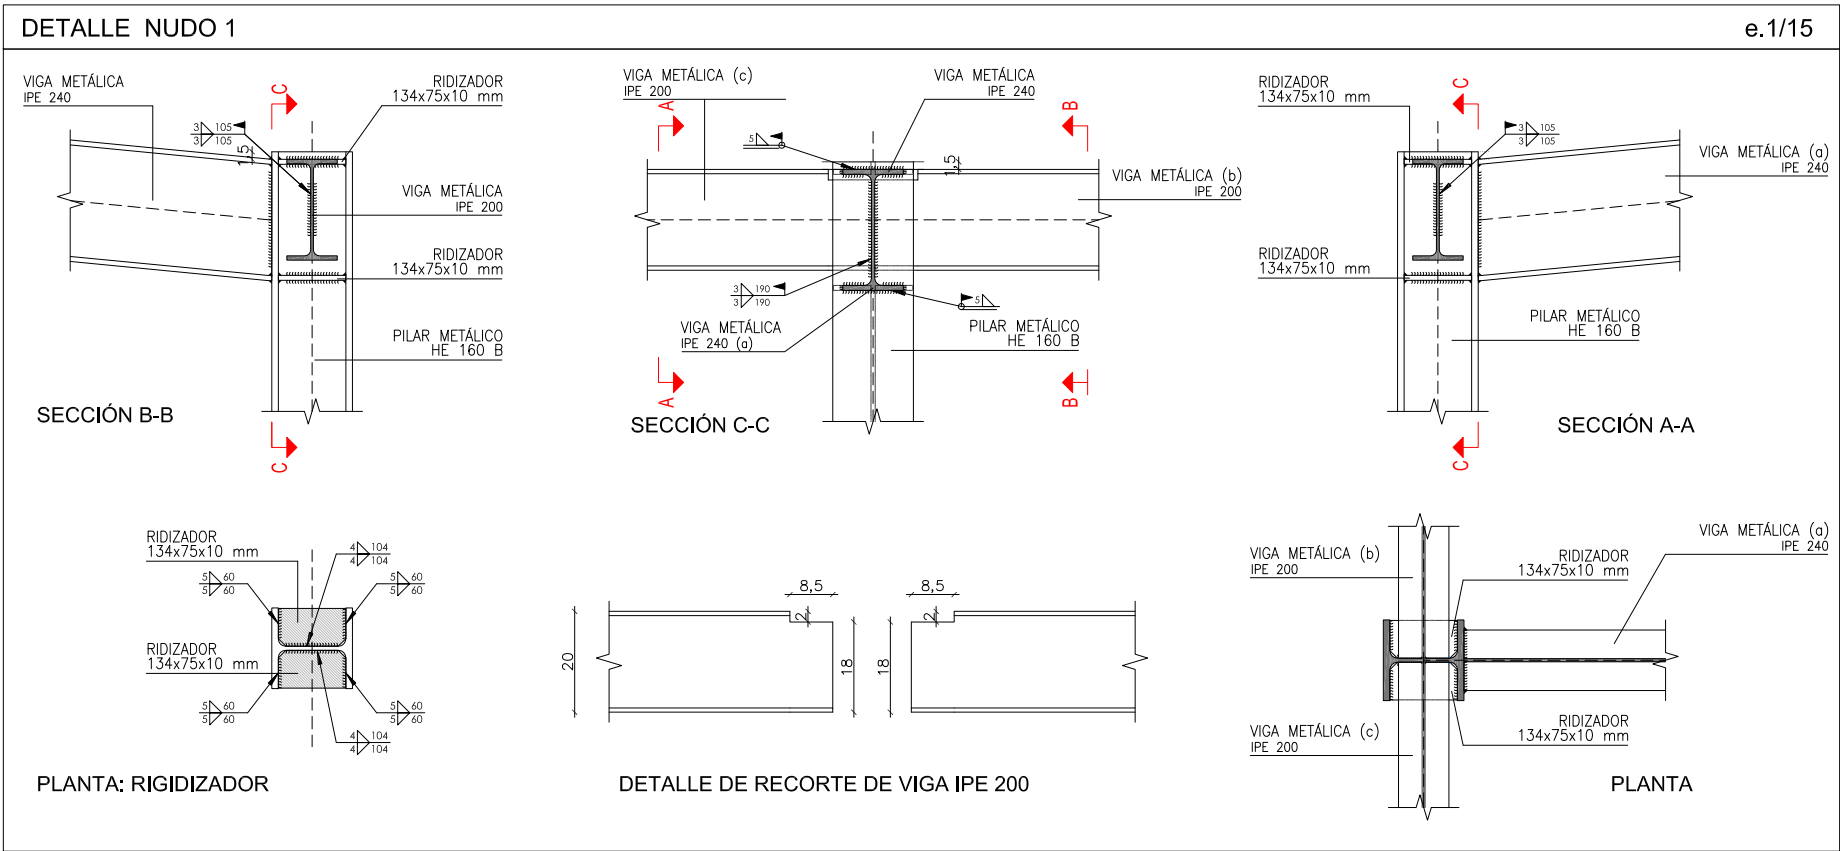

COAVN	e1061314a3	EXP	N2022A1099
		FECHA DATA	10/11/2022
VISADO		BISATUA	
COLEGIO OFICIAL DE ARQUITECTOS DE NAVARRA		EUSKAL HERRIKO ARKITEKTEN ELkartea NAVARRA	

plano	escala	titulo
DETALLES UNIONES	e. 1/15	CENTRO RURAL DE ATENCIÓN DIURNA DE SARTAGUDA, NAVARRA PASEO DE LA PEÑA S-P, SARTAGUDA, NAVARRA. POLIGONO I, PARCELA 994. C.P. 31.589
código	revisión	propiedad
EST.05	R00	AYUNTAMIENTO DE SARTAGUDA. CIF P3122300A PLAZA FUEROS I, PLANTA BAJA, SARTAGUDA, NAVARRA, C.P. 31.589
AZPILICUETA arquitectura	BIAIN&MANRIQUE arquitectos	COAVN nº 4501 COAVN nº 3639 COAVN nº 2940
architectos: Daniel Azpilicueta Fernández de las Heras Patricia Biain Ugarte Javier Manrique Escola		Este plano es copia del original, propiedad del arquitecto redactor. Su uso total o parcial, así como cualquier reproducción o cesión a terceros, requerirá la autorización expresa de su autor, quedando prohibida cualquier modificación total o parcial del mismo.
colaboradores: Xabier Donazar, arquitecto Ingeniería Hobeki Carolina Abrego, arquitecta técnica		

