


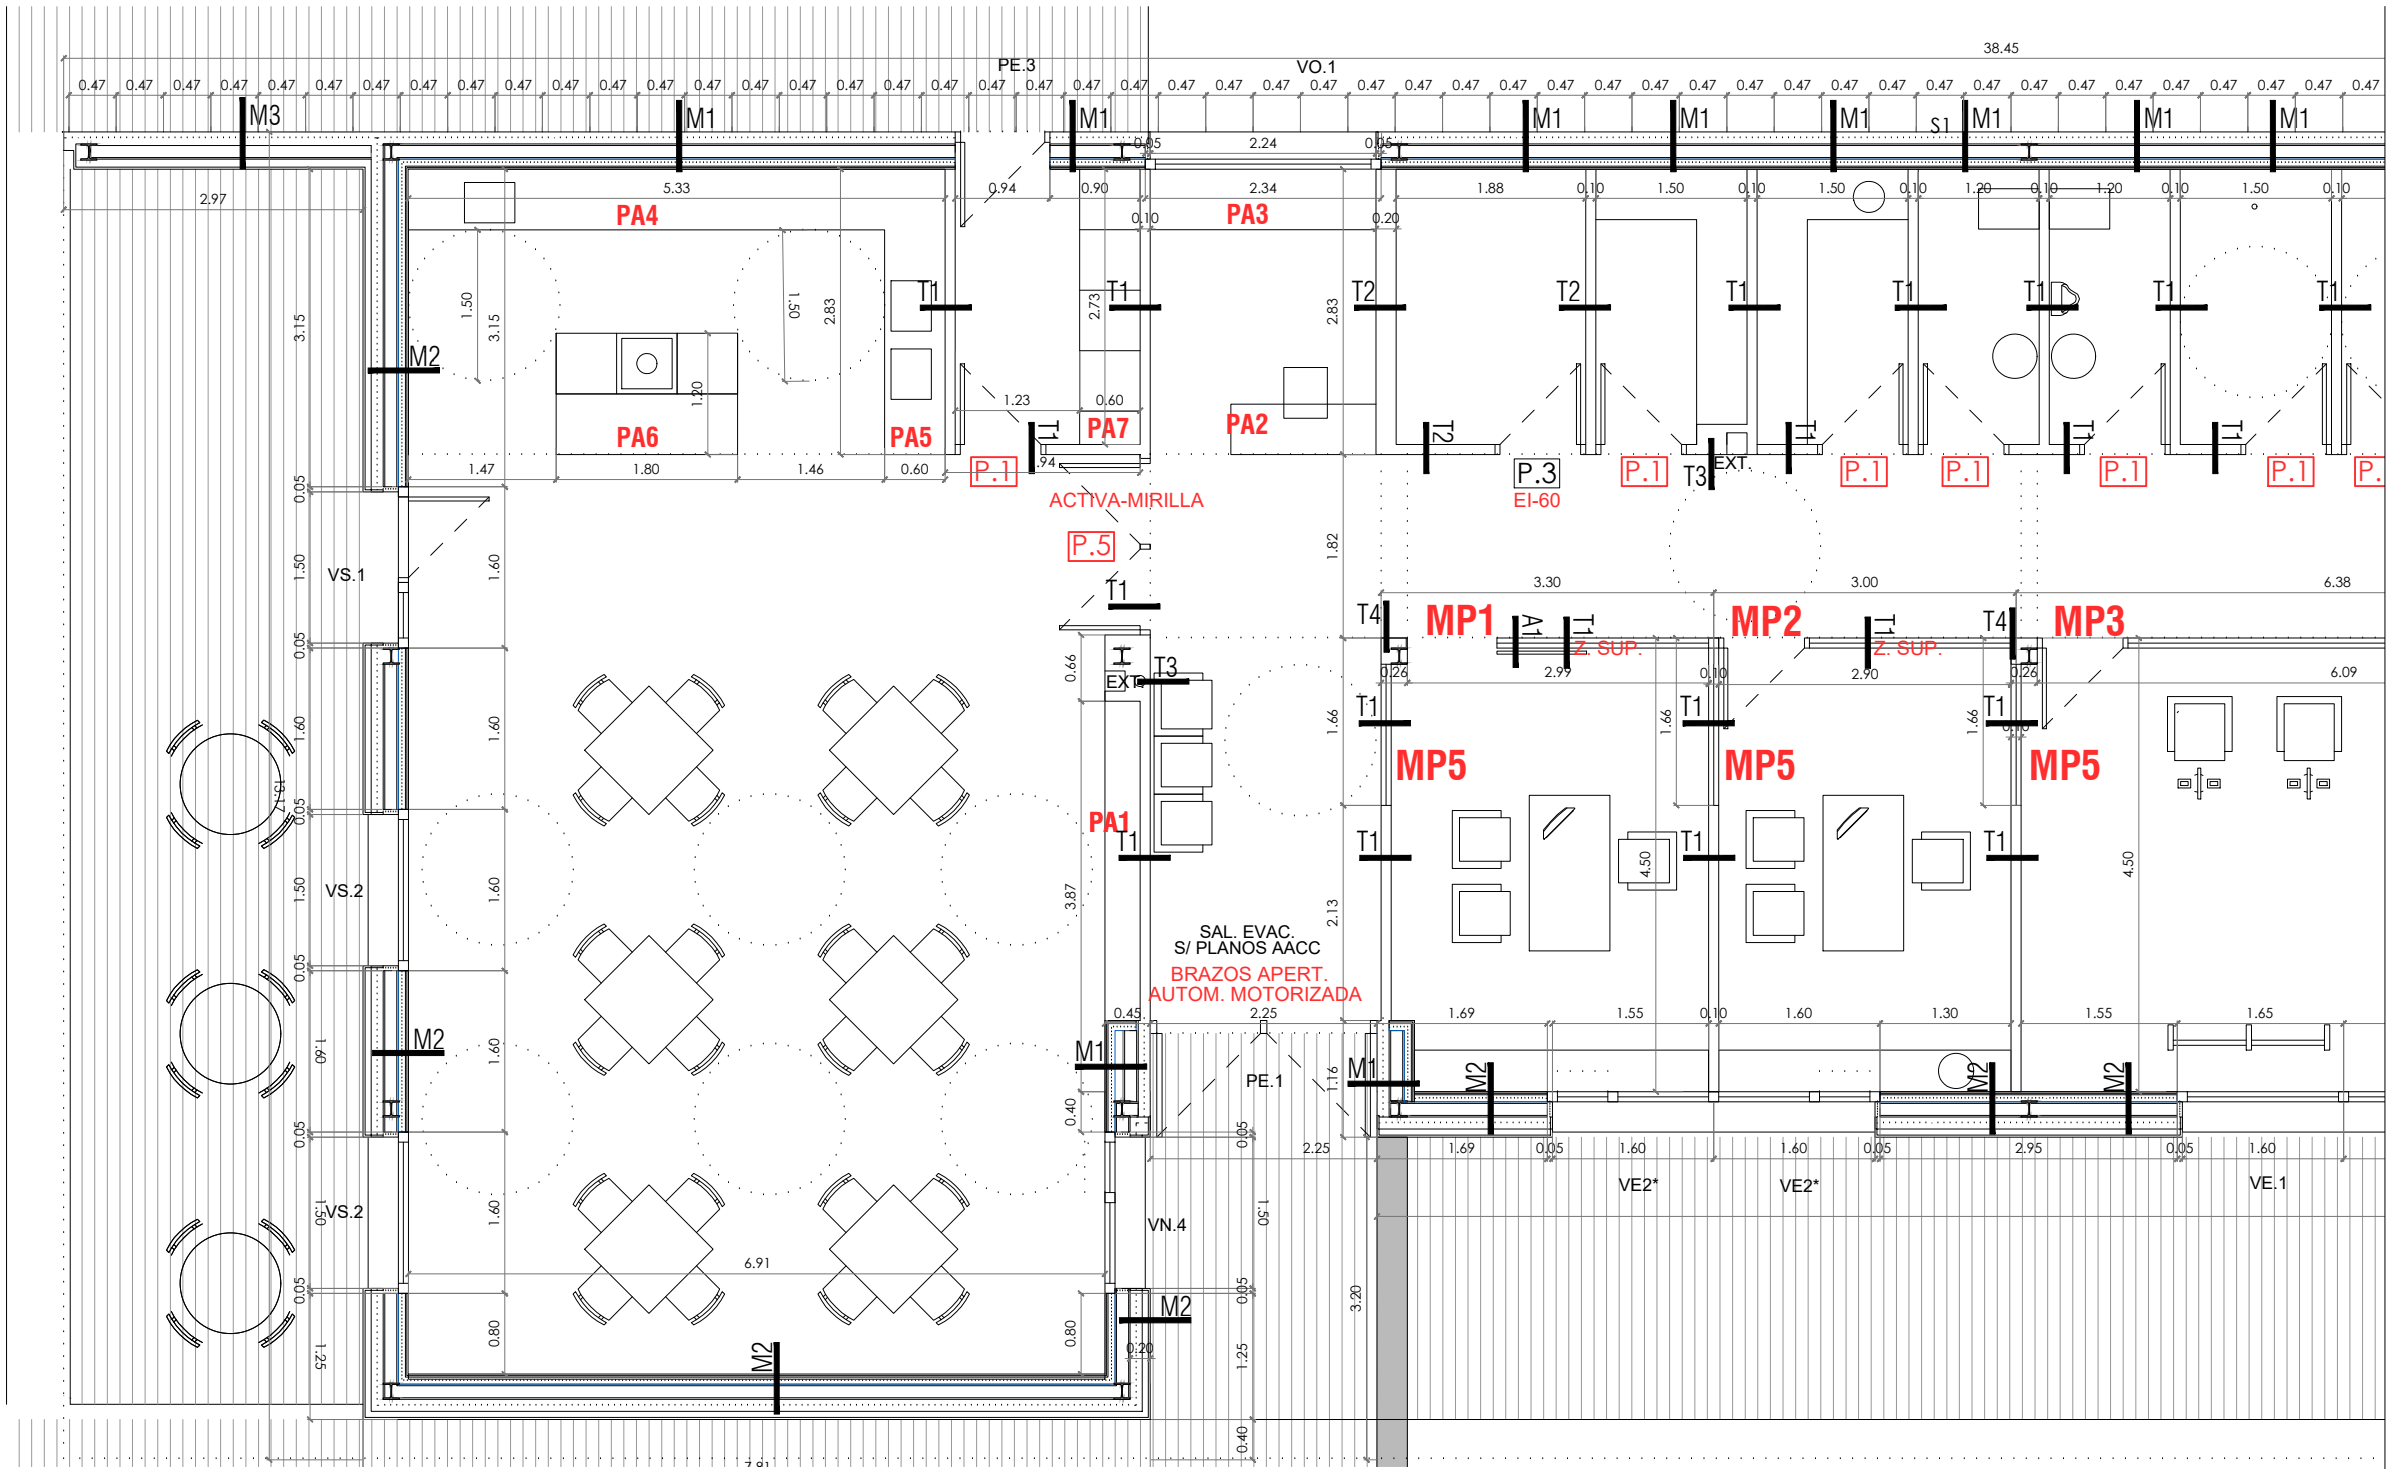


PLANTA BAJA. ZONA SUR

ALBAÑILERÍA_MUROS


NOTA:
hidrófugo (WA) en cuartos húmedos

Fachada planta baja. FACH BANDEJAS MET.

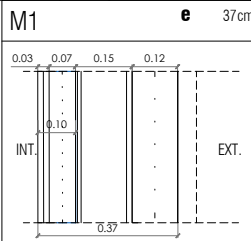


Doble placa cartón-yeso	3cm
Montante vertical acero galvanizado c/40cm	7cm
autoportante	
Aislamiento de lana mineral, landa<0.032	(6cm)
Cámara de aire (esp. variable)	>0.5cm
Proyectado de yeso (línea cont.hermética)	
enmallado con fibra de vidrio	1.5cm
Ladrillo macizo, perforado a media asta	11.5cm
Enfoscado de mortero de cemento hidrófugo	1.5cm
Aislam. exterior rígido XPS, landa<0.034	12cm
y barrera cortafuegos Conlit s/ presupuesto	
Bandejas metálicas engatilladas adheridas	0.7mm

Fachada planta baja. FACH VENTIL MAD.

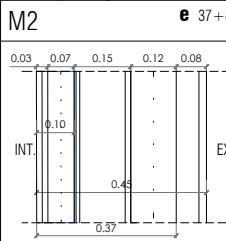


Doble placa cartón-yeso	3cm
Montante vertical acero galvanizado c/40cm	7cm
autoportante	
Aislamiento de lana mineral, landa<0.032	(6cm)
Cámara de aire (esp. variable)	>0.5cm
Proyectado de yeso (línea cont.hermética)	
enmallado con fibra de vidrio	1.5cm
Ladrillo macizo, perforado a media asta	11.5cm
Enfoscado de mortero de cemento hidrófugo	1.5cm
Aislam. exterior semirígido, landa<0.034	12cm
de lana de roca Alpharock 225	
Fach. ventil. madera termotrat. LUNAWOOD	2 cm
doble enraselado de madera dim. 3x2cms	

Fachada planta baja. PORCHE SUR

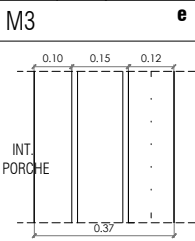

Chapa nervada vista	0.7mm
Cámara de aire (esp. variable)	>0.5cm
Enfoscado de mortero de cemento hidrófugo	1.5cm
Ladrillo macizo, perforado a media asta	11.5cm
Enfoscado de mortero de cemento hidrófugo	1.5cm
Aislam. exterior rígido XPS, landa<0.034	12cm
y barrera cortafuegos Conlit s/ presupuesto	
Bandejas metálicas engatilladas adheridas	0.7mm

Cierres cubierta

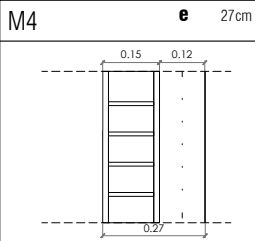


Enfoscado de mortero de cemento hidrófugo	1.5cm
Ladrillo perforado a media asta	11.5cm
Frataado de mortero de cemento	1.5cm

NOTA INSTALACIONES

TODOS LOS PASATUBOS DE FORJADOS Y CHIMENEAS IRÁN MACIZADOS. EN CUBIERTA EL MACIZADO TENDRÁ PENDIENTES HACIA EL EXTERIOR Y SU CORRESPONDIENTE RETACADO DE AISLANTE POR EL INTERIOR


Tabique tipo 1. Espacios auxiliares

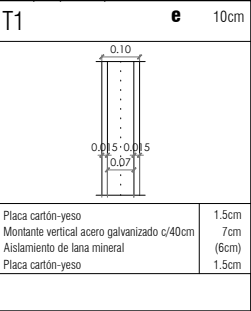

NOTA INSTALACIONES

TODOS LOS PASATUBOS DE FORJADOS Y CHIMENEAS IRÁN MACIZADOS. EN CUBIERTA EL MACIZADO TENDRÁ PENDIENTES HACIA EL EXTERIOR Y SU CORRESPONDIENTE RETACADO DE AISLANTE POR EL INTERIOR


Tabique tipo 2

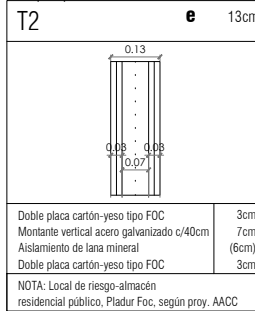


NOTA INSTALACIONES

TODOS LOS PASATUBOS DE FORJADOS Y CHIMENEAS IRÁN MACIZADOS. EN CUBIERTA EL MACIZADO TENDRÁ PENDIENTES HACIA EL EXTERIOR Y SU CORRESPONDIENTE RETACADO DE AISLANTE POR EL INTERIOR


Patinillo/instalaciones

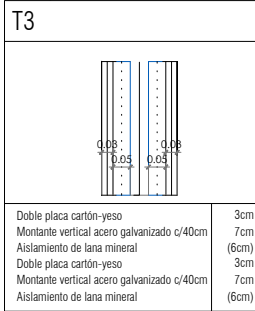

Trasdós pilares

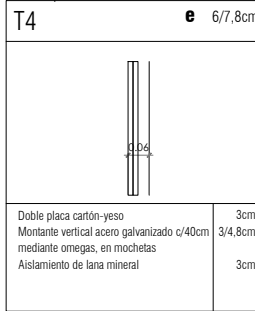

Mampara tipo 1
VIDRIO STADIP

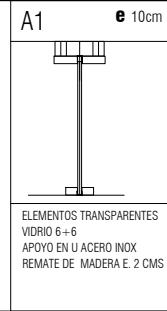

ELEMENTOS TRANSPARENTES	
VIDRIO 6+6	
APOYO EN U ACERO INOX	
REMATE DE MADERA E. 2 CMS	

piano

PROPUESTA ALBAÑILERIA
PLANTA BAJA

código
ALB.01

azpilicueta
arquitectura

revisión
R00

BIAIN&MANRIQUE
arquitectos

escala

e. 1/75

fecha

26.10.2022

fase: PROY. DE EJECUCION

arquitectos: Daniel Azpilicueta Fernández de las Heras
Patricia Biain Ugarte
Javier Manrique Escola
colaboradores:
Xabier Donazar, arquitecto
Ingeniería Hobeki
Carolina Abrego, arquitecta técnica

título

CENTRO RURAL DE ATENCIÓN DIURNA DE SARTAGUDA. NAVARRA
FASE DE LA PEÑA S-P. SARTAGUDA. NAVARRA. POLIGONO 1, PARCELA 994. C.P. 31.589

propiedad

AYUNTAMIENTO DE SARTAGUDA. CIF P3122300A
PLAZA FUEROS 1, PLANTA BAJA, SARTAGUDA, NAVARRA. C.P. 31.589

COAVN nº 4501
COAVN nº 3639
COAVN nº 2940

Este plano es copia del original, propiedad del arquitecto redactor. Su uso total o parcial, así como cualquier reproducción o cesión a terceros, requerirá la autorización expresa de su autor, quedando prohibida cualquier modificación total o parcial del mismo.

N2022A1099

EXP

FECHA

DATA

10/11/2022

Verificable en www.coavn.org/verificacion

www.coavn.org/verificacion

Verificación egatagarna

Verificación egatagarna

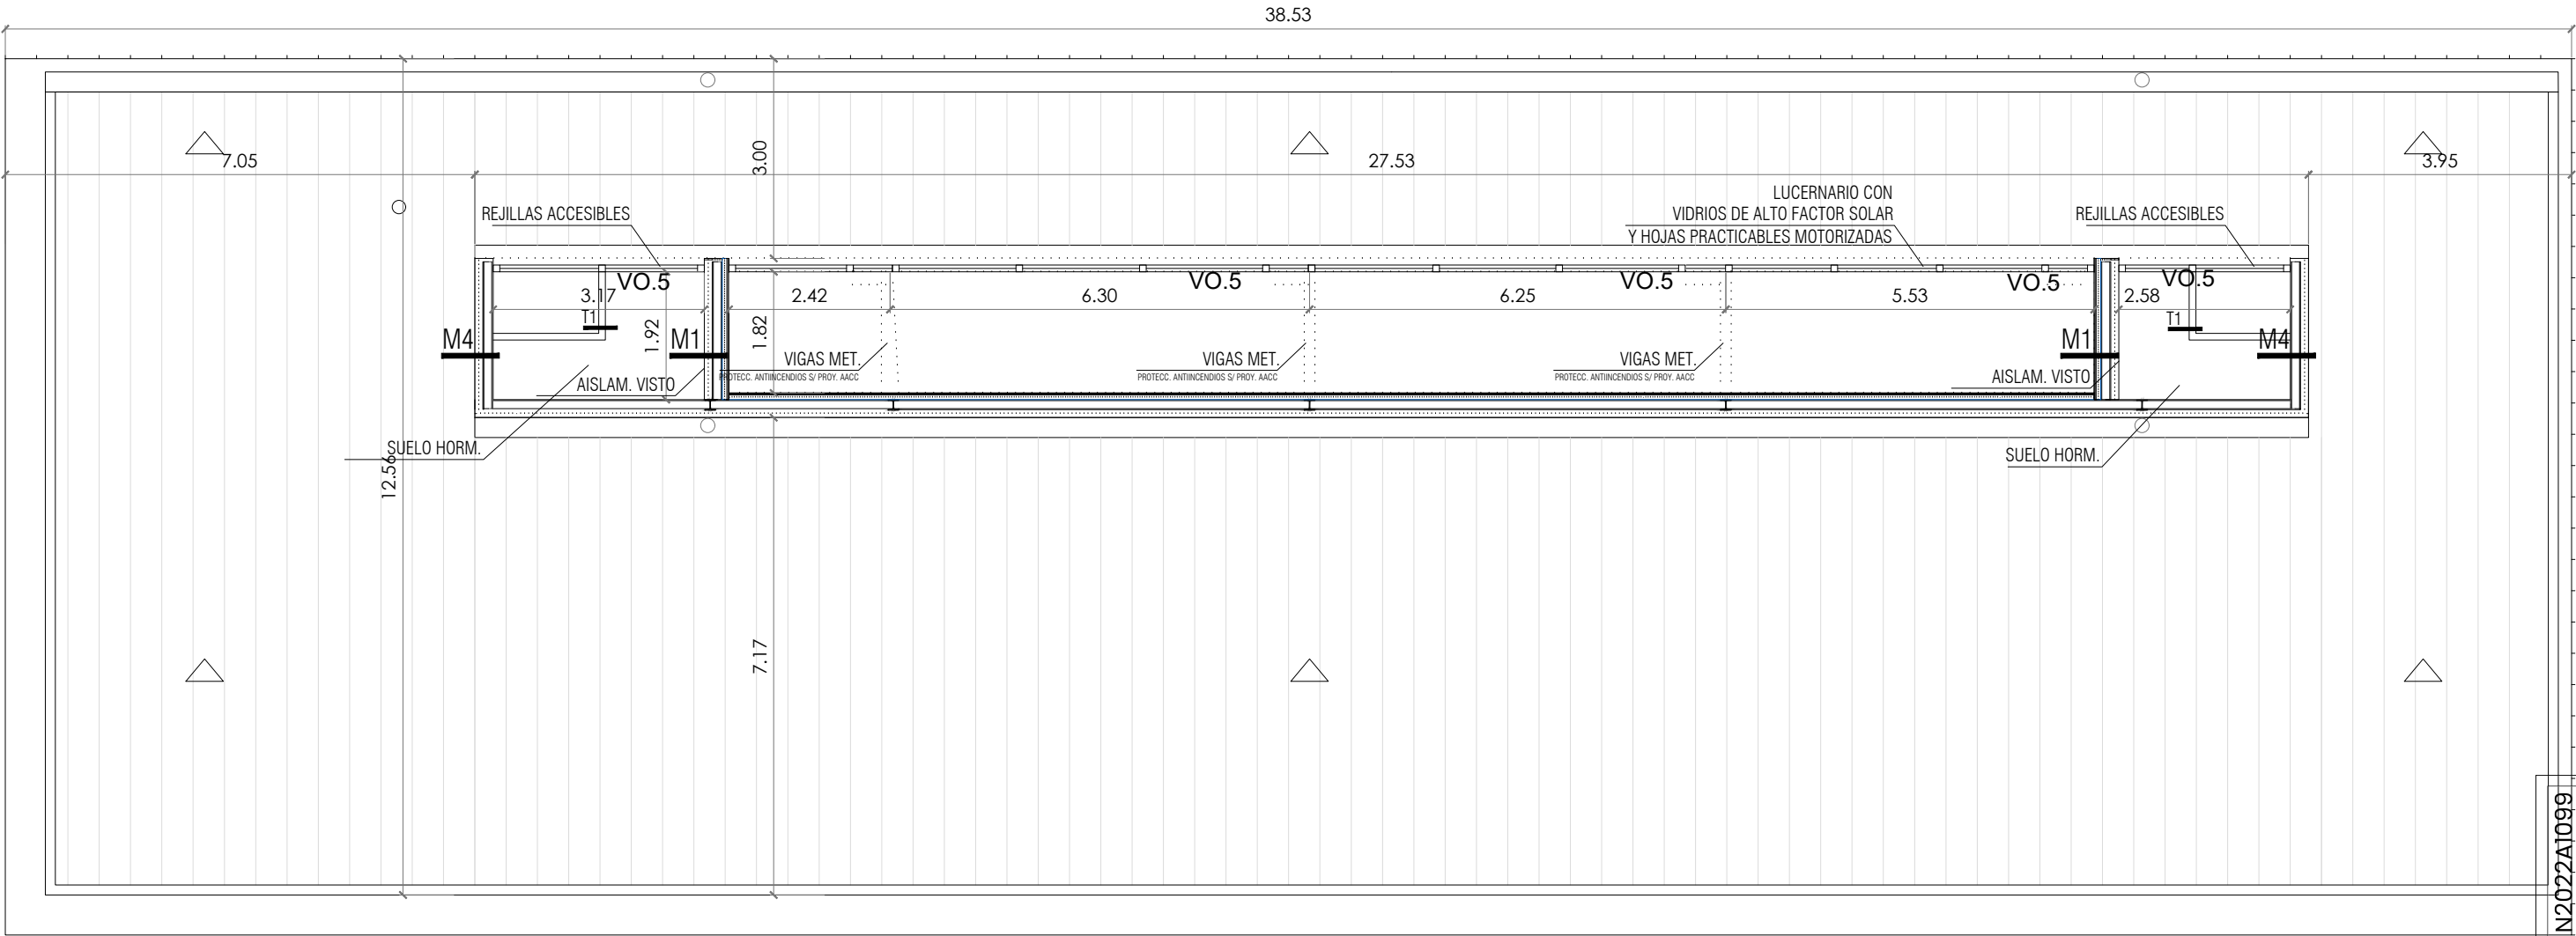

ALBAÑILERÍA_MUROS		NOTA: hidrófugo (WA) en cuartos húmedos	
MUROS	Fachada planta baja. FACH BANDEJAS MET.	Fachada planta baja. FACH VENTIL MAD.	Fachada planta baja. PORCHE SUR
	M1 e 37cm	M2 e 37+8 cm	M3 e 15cm
	Doble placa cartón-yeso Montante vertical acero galvanizado c/40cm autoportante Aislamiento de lana mineral, landa<0.032 Cámara de aire (esp. variable) Proyectado de yeso (línea cont.hermética) enmallado con fibra de vidrio Ladrillo macizo, perforado a media asta Enfoscado de mortero de cemento hidrófugo Aislam. exterior rígido XPS, landa<0.034 y barrera cortafuegos Conilit s/ presupuesto Bandejas metálicas engatilladas adheridas	Doble placa cartón-yeso Montante vertical acero galvanizado c/40cm autoportante Aislamiento de lana mineral, landa<0.032 Cámara de aire (esp. variable) Proyectado de yeso (línea cont.hermética) enmallado con fibra de vidrio Ladrillo macizo, perforado a media asta Enfoscado de mortero de cemento hidrófugo Aislam. exterior semirígido, landa<0.034 de lana de roca Alpharock 225 Fach. ventil. madera termotrat. LUNAWOOD doble enrasrelado de madera dim. 3x2cms	Chapa nervada vista Cámara de aire (esp. variable) Enfoscado de mortero de cemento hidrófugo Ladrillo macizo, perforado a media asta Enfoscado de mortero de cemento hidrófugo Aislam. exterior rígido XPS, landa<0.034 y barrera cortafuegos Conilit s/ presupuesto Bandejas metálicas engatilladas adheridas
	3cm 7cm (6cm) >0.5cm 1.5cm 11.5cm 1.5cm 12cm 0.7mm	3cm 7cm (6cm) >0.5cm 1.5cm 11.5cm 1.5cm 12cm 2 cm	0.7mm >0.5cm 1.5cm 11.5cm 1.5cm 12cm 0.7mm

Tabique tipo 1. Espacios auxiliares		Tabique tipo 2		Patinillo/instalaciones		Trasdós pilares		VIDRIO STADIP		
TABQUES	T1 e 10cm		T2 e 13cm		T3		T4 e 6/7,8cm		A1 e 10cm	
	Placa cartón-yeso Montante vertical acero galvanizado c/40cm Aislamiento de lana mineral Placa cartón-yeso		Doble placa cartón-yeso tipo FOC Montante vertical acero galvanizado c/40cm Aislamiento de lana mineral Doble placa cartón-yeso tipo FOC		Doble placa cartón-yeso Montante vertical acero galvanizado c/40cm Aislamiento de lana mineral Doble placa cartón-yeso Montante vertical acero galvanizado c/40cm Aislamiento de lana mineral		Doble placa cartón-yeso Montante vertical acero galvanizado c/40cm mediante omegas, en mochetas Aislamiento de lana mineral		ELEMENTOS TRANSPARENTES VIDRIO 6+6 APOYO EN U ACERO INOX REMATE DE MADERA E 2 CMS	
	1.5cm 7cm (6cm) 1.5cm		3cm 7cm (6cm) 3cm		3cm 7cm (6cm) 3cm 7cm (6cm)		3cm 3/4,8cm 3cm			
NOTA: Local de riesgo-almacén residencial público, Pladur Foc, según proy. AACC										
NOTA INSTALACIONES TODOS LOS PASATUBOS DE FORJADOS Y CHIMENAS IRÁN MACIZADOS. EN CUBIERTA EL MACIZADO TENDRÁ PENDIENTES HACIA EL EXTERIOR Y SU CORRESPONDIENTE RETACADO DE AISLANTE POR EL INTERIOR										
Enfoscado de mortero de cemento hidrófugo Ladrillo perforado a media asta Fratado de mortero de cemento		Enfoscado de mortero de cemento hidrófugo Ladrillo perforado a media asta Fratado de mortero de cemento		Enfoscado de mortero de cemento hidrófugo Ladrillo perforado a media asta Fratado de mortero de cemento		Enfoscado de mortero de cemento hidrófugo Ladrillo perforado a media asta Fratado de mortero de cemento		Enfoscado de mortero de cemento hidrófugo Ladrillo perforado a media asta Fratado de mortero de cemento		
1.5cm 11.5cm 1.5cm		1.5cm 11.5cm 1.5cm		1.5cm 11.5cm 1.5cm		1.5cm 11.5cm 1.5cm		1.5cm 11.5cm 1.5cm		



**POLIV,
ESTAR, VEST**

BAÑOS

ADMIN.

LUCERN.

SALÓN/HER.

OFFICE

COMEDOR


PORCHES

ACCESO

INST.

T10
HP2 ∇
PIN $\triangleright$
- ∇
VBLE.

piano PROPUESTA ALBAÑILERIA. ACABADOS PLANTA BAJA código ALB.04 revisión R00	escala e. 1/75 fecha 26.10.2022 fase: PROY. DE EJECUCION	título CENTRO RURAL DE ATENCIÓN DIURNA DE SARTAGUDA, NAVARRA. PASEO DE LA PEÑA S.P, SARTAGUDA, NAVARRA. POLIGONO 1, PARCELA 994, C.P. 31.589 propiedad AYUNTAMIENTO DE SARTAGUDA. CIF P3122300A PLAZA FUEROS 1, PLANTA BAJA, SARTAGUDA, NAVARRA, C.P. 31.589
AZPILICUETA arquitectura  BIAIN&MANRIQUE arquitectos	arquitectos: Daniel Azpilicueta Fernández de las Heras Patricia Biain Ugarte Javier Manrique Escola colaboradores: Xabier Donazar, arquitecto Ingeniería Hobeki Carolina Abrego, arquitecta técnica	COAVN nº 4501 COAVN nº 3639 COAVN nº 2940  Este plano es copia del original, propiedad del arquitecto redactor. Su uso total o parcial, así como cualquier reproducción o cesión a terceros, requerirá la autorización expresa de su autor, quedando prohibida cualquier modificación total o parcial del mismo.

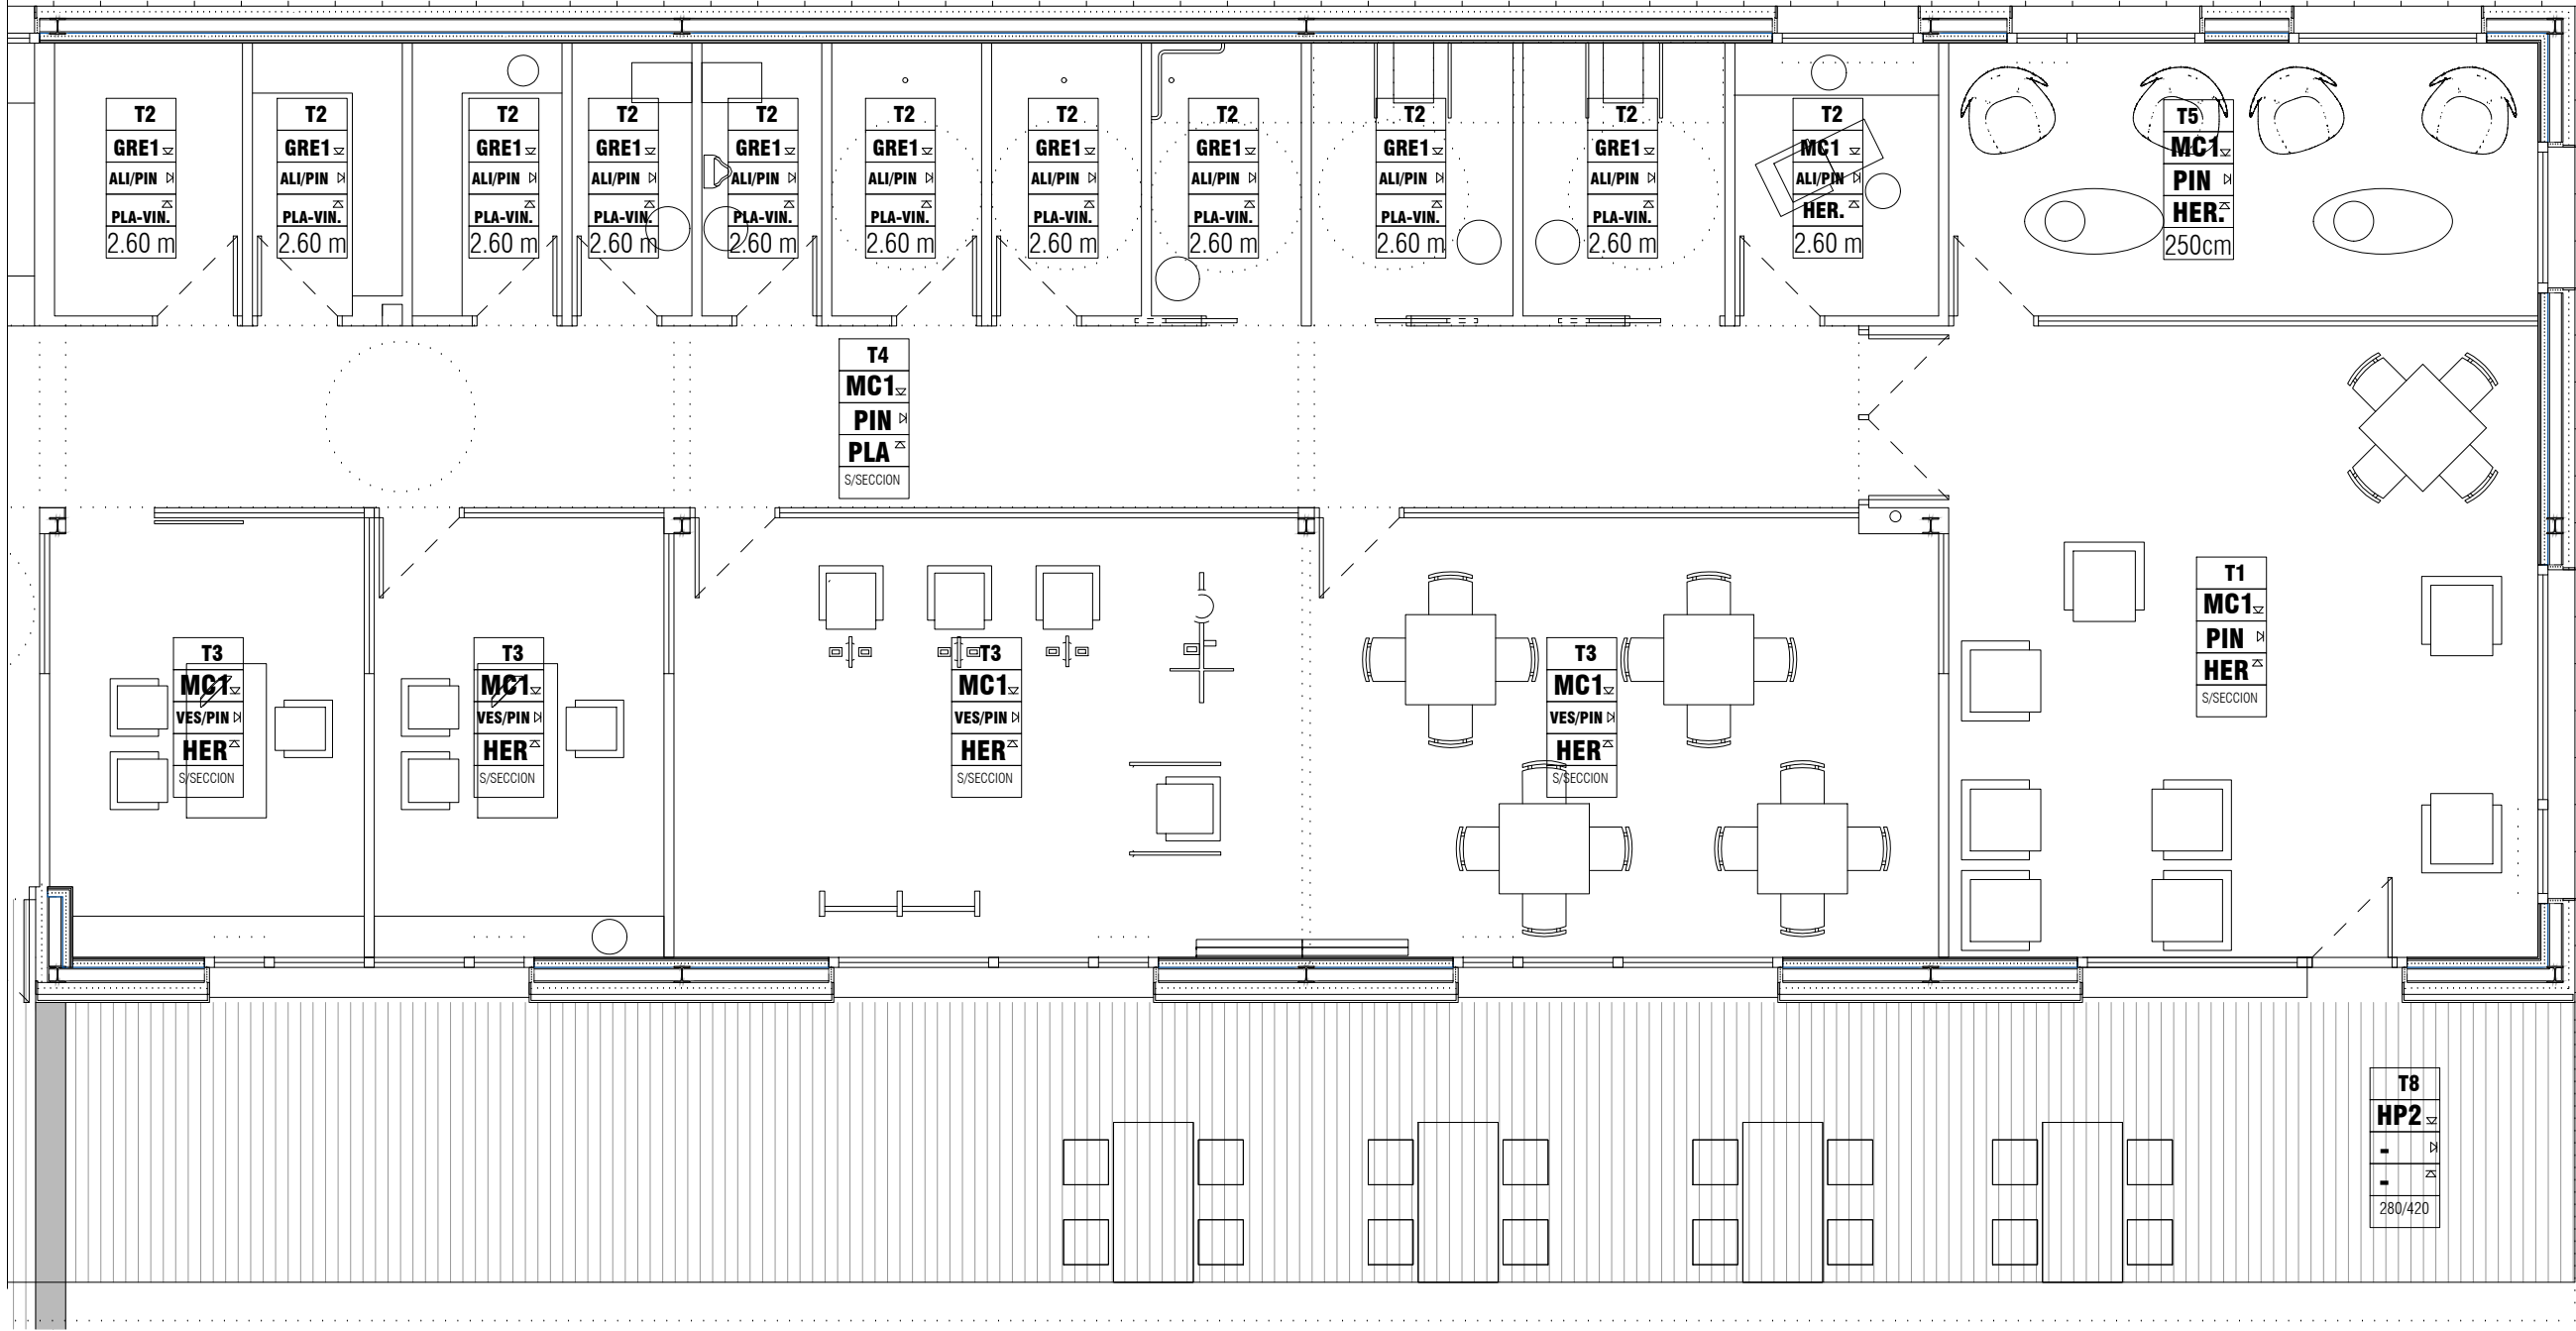

PLANTA BAJA. ZONA NORTE

MEMORIA DE ACABADOS																							
<table><tr><td>T1</td><td>TIPO 1</td></tr><tr><td>S</td><td>ACABADO DE SUELO</td></tr><tr><td>P</td><td>ACABADO EN PARAMENTOS VERTICALES</td></tr><tr><td>T</td><td>ACABADO DE TECHO</td></tr><tr><td>HI</td><td>ALTURA LIBRE</td></tr></table>	T1	TIPO 1	S	ACABADO DE SUELO	P	ACABADO EN PARAMENTOS VERTICALES	T	ACABADO DE TECHO	HI	ALTURA LIBRE	<table><tr><td>S</td><td>ACABADOS DE SUELOS</td></tr><tr><td>MC1</td><td>Pavimento vinílico SURESTEP ORIGINALTROUT Rodapié de madera h. 7 cms, lacado en blanco, similar a puertas</td></tr><tr><td>GRE1</td><td>Gres porcelánico para interiores, clase 2</td></tr><tr><td>GRE2</td><td>Gres porcelánico para exteriores, clase 3</td></tr><tr><td>HP2</td><td>Loseta hormigón prefabricado clase C3, s/ presupuesto.</td></tr><tr><td>CR3</td><td>Felpudo acceso</td></tr></table>	S	ACABADOS DE SUELOS	MC1	Pavimento vinílico SURESTEP ORIGINALTROUT Rodapié de madera h. 7 cms, lacado en blanco, similar a puertas	GRE1	Gres porcelánico para interiores, clase 2	GRE2	Gres porcelánico para exteriores, clase 3	HP2	Loseta hormigón prefabricado clase C3, s/ presupuesto.	CR3	Felpudo acceso
T1	TIPO 1																						
S	ACABADO DE SUELO																						
P	ACABADO EN PARAMENTOS VERTICALES																						
T	ACABADO DE TECHO																						
HI	ALTURA LIBRE																						
S	ACABADOS DE SUELOS																						
MC1	Pavimento vinílico SURESTEP ORIGINALTROUT Rodapié de madera h. 7 cms, lacado en blanco, similar a puertas																						
GRE1	Gres porcelánico para interiores, clase 2																						
GRE2	Gres porcelánico para exteriores, clase 3																						
HP2	Loseta hormigón prefabricado clase C3, s/ presupuesto.																						
CR3	Felpudo acceso																						
<table><tr><td>P</td><td>ACABADOS DE PAREDES</td></tr><tr><td>PIN</td><td>Pintura plástica lisa color a definir por D.F.</td></tr><tr><td>ALI</td><td>Alicado cerámico hasta falso-techo, s/presupuesto</td></tr><tr><td>MC2</td><td>Revestimiento de Vescom</td></tr></table>	P	ACABADOS DE PAREDES	PIN	Pintura plástica lisa color a definir por D.F.	ALI	Alicado cerámico hasta falso-techo, s/presupuesto	MC2	Revestimiento de Vescom	<table><tr><td>T</td><td>ACABADOS DE TECHOS</td></tr><tr><td>PLA</td><td>Falso-techo suspendido continuo PLADUR N-15 acabado pintado. En baños y cocina y porche exterior, falso-techo suspendido continuo PLADUR WA-15 acabado pintado.</td></tr><tr><td>HER</td><td>Falso-techo suspendido registrable de virutas tipo HERAKLITH 60x120cm</td></tr><tr><td>VIN</td><td>Falso-techo suspendido registrable de YL con vinilo blanco 60x120cm</td></tr><tr><td>FON</td><td>Falso-techo suspendido continuo de pladur perforado, fonoabsorbente</td></tr></table>	T	ACABADOS DE TECHOS	PLA	Falso-techo suspendido continuo PLADUR N-15 acabado pintado. En baños y cocina y porche exterior, falso-techo suspendido continuo PLADUR WA-15 acabado pintado.	HER	Falso-techo suspendido registrable de virutas tipo HERAKLITH 60x120cm	VIN	Falso-techo suspendido registrable de YL con vinilo blanco 60x120cm	FON	Falso-techo suspendido continuo de pladur perforado, fonoabsorbente				
P	ACABADOS DE PAREDES																						
PIN	Pintura plástica lisa color a definir por D.F.																						
ALI	Alicado cerámico hasta falso-techo, s/presupuesto																						
MC2	Revestimiento de Vescom																						
T	ACABADOS DE TECHOS																						
PLA	Falso-techo suspendido continuo PLADUR N-15 acabado pintado. En baños y cocina y porche exterior, falso-techo suspendido continuo PLADUR WA-15 acabado pintado.																						
HER	Falso-techo suspendido registrable de virutas tipo HERAKLITH 60x120cm																						
VIN	Falso-techo suspendido registrable de YL con vinilo blanco 60x120cm																						
FON	Falso-techo suspendido continuo de pladur perforado, fonoabsorbente																						

POLIV,
ESTAR,VEST

T1
MC1
PIN
HER
S/SECCION

BAÑOS

T2
GRE1
ALI/PIN
PLA-VIN.
2.60 m

ADMIN.

T3
MC1
VES/PIN
HER
S/SECCION

LUCERN.

T4
MC1
PIN
PLA
S/SECCION

SALÓN/HER.

T5
MC1
PIN
HER.
250cm

OFFICE

T6
MC1
ALI
PLA/VIN
250cm

COMEDOR

T7
MC1
PIN
FON.
S/SECCION

PORCHES

T8
HP2
-
-
280/420

ACCESO

T9
CR3
PIN
PLA
S/SECCION

plano		escala	título
PROPUESTA ALBAÑILERIA. ACABADOS PLANTA BAJA		e. 1/75	CENTRO RURAL DE ATENCIÓN DIURNA DE SARTAGUDA, NAVARRA. PASEO DE LA PEÑA S.P, SARTAGUDA, NAVARRA. POLIGONO 1, PARCELA 994. C.P. 31.589
código	revisión	fecha	propiedad
ALB.05	R00	26.10.2022	AYUNTAMIENTO DE SARTAGUDA. CIF P3122300A PLAZA FUEROS 1, PLANTA BAJA, SARTAGUDA, NAVARRA. C.P. 31.589
AZPILICUETA arquitectura	 BIAIN&MANRIQUE arquitectos	arquitectos: Daniel Azpilicueta Fernández de las Heras Patricia Biain Ugarte Javier Manrique Escola colaboradores: Xabier Donazar, arquitecto Ingeniería Hobeki Carolina Abrego, arquitecta técnica	COAVN nº 4501 COAVN nº 3639 COAVN nº 2940  Este plano es copia del original, propiedad del arquitecto redactor. Su uso total o parcial, así como cualquier reproducción o cesión a terceros, requerirá la autorización expresa de su autor, quedando prohibida cualquier modificación total o parcial del mismo.

N2022A1099

EXP

FECHA

DATA

10/11/2022

CSV

e1062314a3

Verificable en www.coavn.org/verificacion

www.coavn.org/verificacion

egaratagarna

NAVARRA


VISADO

TUA



260		FALSO TECHO Pladur N-15 Acabado pintado altura libre > 250cm
260		FALSO TECHO ZONAS HUMEDAS Pladur WA-15 Acabado pintado + Falso-techo suspendido registrable de YL vinilo 60x120cm y 60x60cms altura libre = 250cm
S/C		FALSO TECHO ZONAS ADMINISTRATIVAS Y ESPACIOS CENTRO DE DÍA Falso-techo suspendido registrable de virutas tipo HERAKLITH 60x120cm a matajunta
S/C		FALSO TECHO PORCHES. Chapa metálica gris. Altura libre = Variable.
S/C		FALSO TECHO COMEDOR. Falso-techo suspendido continuo de pladur perforado, fonoabsorbente Altura libre = Variable.

plano PROPUESTA ALBAÑILERIA. FALSOS TECHOS PLANTA BAJA código ALB.06	escala e. 1/75 revisión R00	título CENTRO RURAL DE ATENCIÓN DIURNA DE SARTAGUDA, NAVARRA PASEO DE LA PEÑA S.P., SARTAGUDA, NAVARRA. POLIGONO 1, PARCELA 994. C.P. 31.589 propiedad AYUNTAMIENTO DE SARTAGUDA. CIF P3122300A PLAZA FUEROS 1, PLANTA BAJA, SARTAGUDA, NAVARRA, C.P. 31.589
AZPILICUETA arquitectura	arquitectos: Daniel Azpilicueta Fernández de las Heras Patricia Biain Ugarte Javier Manrique Escola colaboradores: Xabier Donazar, arquitecto Ingeniería Hobeki Carolina Abrego, arquitecta técnica	COAVN nº 4501 COAVN nº 3639 COAVN nº 2940 Este plano es copia del original, propiedad del arquitecto redactor. Su uso total o parcial, así como cualquier reproducción o cesión a terceros, requerirá la autorización expresa de su autor, quedando prohibida cualquier modificación total o parcial del mismo.

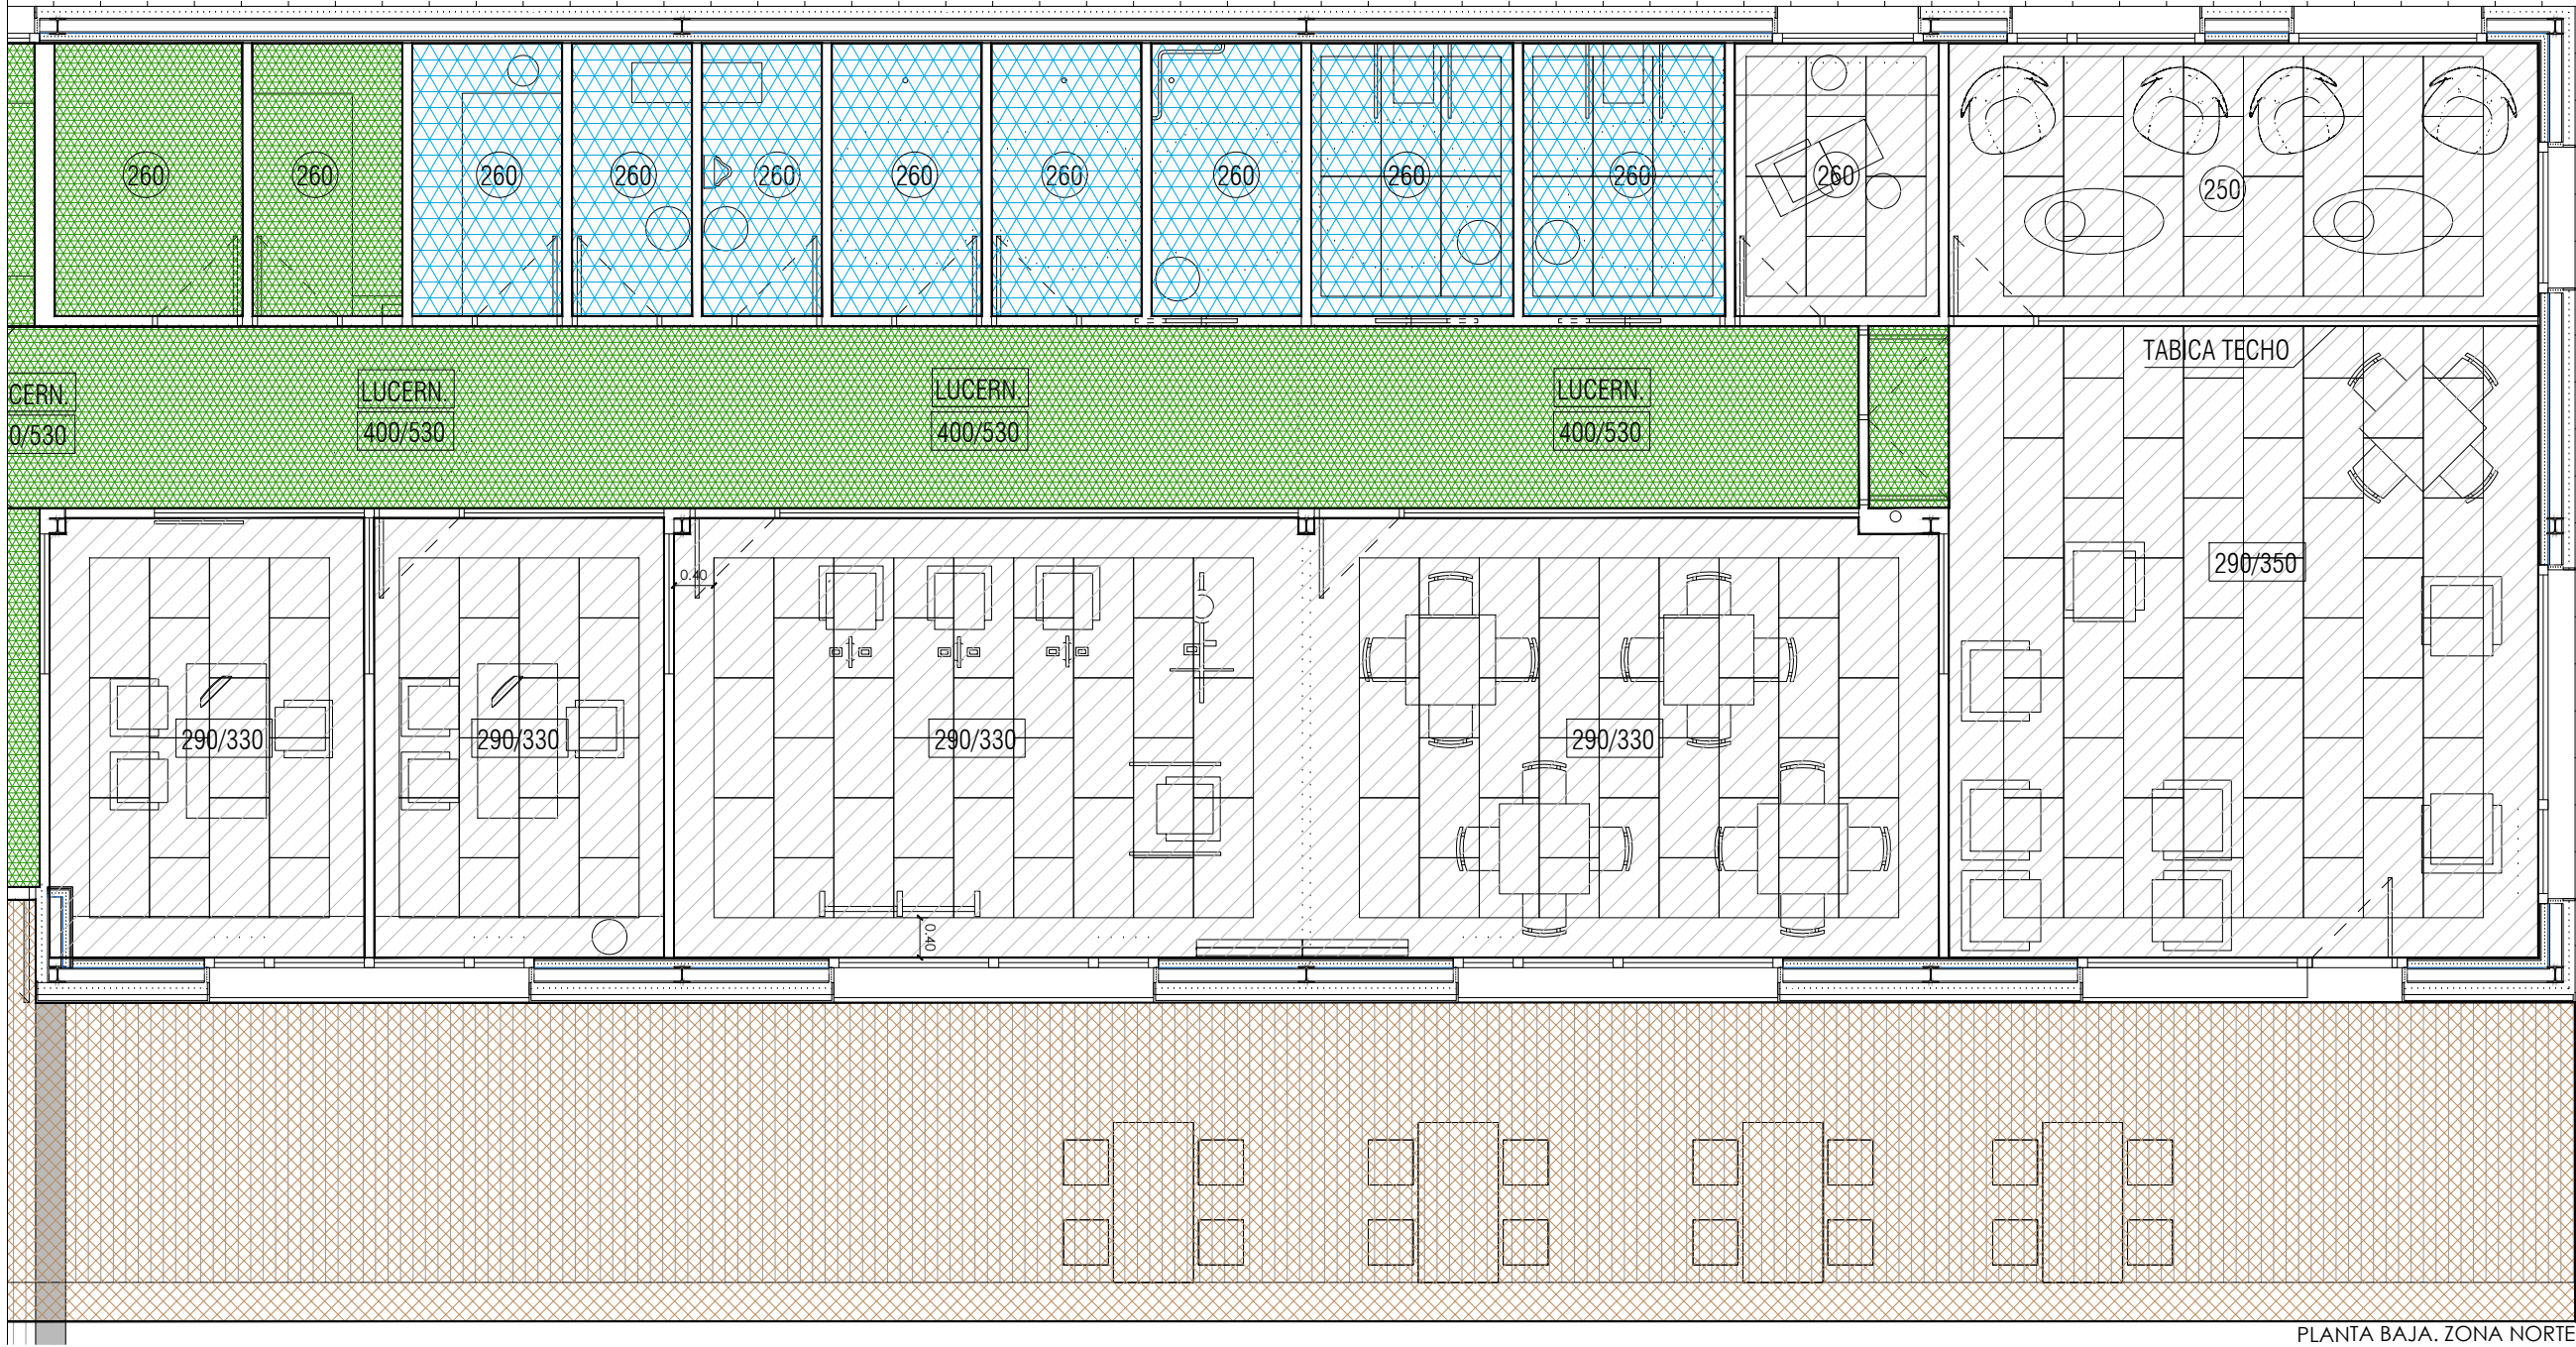


LEYENDA TECHOS

- (260)  FALSO TECHO
Pladur N-15 Acabado pintado
altura libre > 250cm
- (260)  FALSO TECHO ZONAS HUMEDAS
Pladur WA-15 Acabado pintado + Falso-techo suspendido registrable de YL vinilo 60x120cm y 60x60cms
altura libre = 250cm
- (S/C)  FALSO TECHO ZONAS ADMINISTRATIVAS Y ESPACIOS CENTRO DE DÍA
Falso-techo suspendido registrable de virutas tipo HERAKLITH 60x120cm
a matajunta
- (S/C)  FALSO TECHO PORCHES. Chapa metálica gris.
Altura libre = Variable.
- (S/C)  FALSO TECHO COMEDOR. Falso-techo suspendido continuo de pladur perforado, fonoabsorbente
Altura libre = Variable.

piano	escala	título
PROPUESTA ALBAÑILERIA. FALSOS TECHOS PLANTA BAJA	e. 1/75	CENTRO RURAL DE ATENCIÓN DIURNA DE SARTAGUDA, NAVARRA PASEO DE LA PEÑA S.P. SARTAGUDA, NAVARRA. POLIGONO 1, PARCELA 994. C.P. 31.589
código	revisión	propiedad
ALB.07	R00	AYUNTAMIENTO DE SARTAGUDA. CIF P3122300A PLAZA FUEROS 1, PLANTA BAJA, SARTAGUDA, NAVARRA. C.P. 31.589
AZPILICUETA arquitectura	BIAIN&MANRIQUE arquitectos	COAVN nº 4501 COAVN nº 3639 COAVN nº 2940
arquitectos: Daniel Azpilicueta Fernández de las Heras Patricia Biain Ugarte Javier Manrique Escola colaboradores: Xabier Donazar, arquitecto Ingeniería Hobeki Carolina Abrego, arquitecta técnica		Este plano es copia del original, propiedad del arquitecto redactor. Su uso total o parcial, así como cualquier reproducción o cesión a terceros, requerirá la autorización expresa de su autor, quedando prohibida cualquier modificación total o parcial del mismo.

CARPINTERÍAS INTERIORES

TIPO	P.1	P.2	P.3 EI-60	P.4	P.5
NÚMERO TOTAL	7	3	1	1	1
ESQUEMA					
COTAS (LUCES DE HOJAS) (MEDIDAS A COMPROBAR EN OBRA)	0.825 x 2.12	0.925 x 2.12	0.825 x 2.12	2.325 x 2.50	2.325 x 2.50
DESCRIPCIÓN	PUERTA BLOCK ESTÁNDAR DE MADERA LACADA. JAMBAS DE MADERA LACADAS EN BLANCO	PUERTA BLOCK ESTÁNDAR DE MADERA LACADA. JAMBAS DE MADERA LACADAS EN BLANCO	PUERTA MADERA SIN EMPANELAR. HOMOLOGADA EI 60. 1 HOJA	PUERTA NO ESTÁNDAR DE MADERA. JAMBAS DE MADERA	PUERTA NO ESTÁNDAR DE MADERA. JAMBAS DE MADERA
MARCO	PRECERCO				
	CERCO	70 x 25 mm. ACABADO BLANCO	Casoneto	70 x 25 mm. ACABADO MADERA	70 x 25 mm. ACABADO MADERA
	GUARNICION	70 x 15 mm. ACABADO BLANCO		70 x 15 mm. ACABADO MADERA	70 x 15 mm. ACABADO MADERA
HOJA	ESPESOR	35 mm.	35 mm.	40 mm.	40 mm.
	HOJA	ACABADO BLANCO	ACABADO BLANCO	ACABADO MADERA	ACABADO MADERA
	CANTOS	4 CARAS	4 CARAS	4 CARAS	4 CARAS
UBICACION	Cuartos húmedos	Baños y ducha accesible	Almacén.	Acceso sala polivalente desde distribuidor	Acceso comedor desde vestíbulo
PROTECCION. ESTAB. FUEGO	----	----	EI-60	----	----
PINTURA/COLOR	ACABADO LACADO COLOR BLANCO	↘	↘	ACABADO MADERA	ACABADO MADERA
MECANISMOS	CONDENA CON DESBLOQUEO EXTERIOR VENTANA OSCILO- APERTURA MANUAL ACCESIBLE MEDIANTE PALANCA	CONDENA CON DESBLOQUEO EXTERIOR VENTANA OSCILO- APERTURA MANUAL ACCESIBLE MEDIANTE PALANCA	CERRADURA EXT. CON DESBLOQUEO INTERIOR ANTIPANIC	----	----

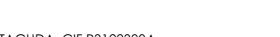plano PROPUESTA. MEMORIA DE CARPINTERÍA CARPINTERÍA INTERIOR y DETALLES código MCI.01 revisión R00	escala e. 1/100 26.10.2022 fecha fase: PROJ. DE EJECUCION	título CENTRO RURAL DE ATENCIÓN DIURNA DE SARTAGUDA. NAVARRA PASEO DE LA PEÑA S.P. SARTAGUDA. NAVARRA. POLIGONO 1, PARCELA 994. C.P. 31.589 propiedad AYUNTAMIENTO DE SARTAGUDA. CIF P3122300A PLAZA FUEROS 1, PLANTA BAJA, SARTAGUDA. NAVARRA. C.P. 31.589
AZPILICUETA arquitectura  BIAIN&MANRIQUE arquitectos	arquitectos: Daniel Azpilicueta Fernández de las Heras Patricia Biain Ugarte Javier Manrique Escola colaboradores: Xabier Donazar, arquitecto Ingeniería Hobeki Carolina Abreo, arquitecta técnica	COAVN nº 4501 COAVN nº 3639 COAVN nº 2940  Este plano es copia del original, propiedad del arquitecto redactor. Su uso total o parcial, así como cualquier reproducción o cesión a terceros, requerirá la autorización expresa de su autor, quedando prohibida cualquier modificación total o parcial del mismo.

COAVN

COLGIO OFICIAL
DE ARQUITECTOS
VASCO-NAVARRA

EUSKAL HERIKO
ENBESKOTZAILE
ELBARSU OFIZIALA

EXP

N2022A1099

FECHA
DATA

10/11/2022



CSV

e1062314a3

Verificable en www.coavn.org/verificacion
www.coavn.org/verificacion e1062314a3

VISADO
BISATUA

NAVARRA

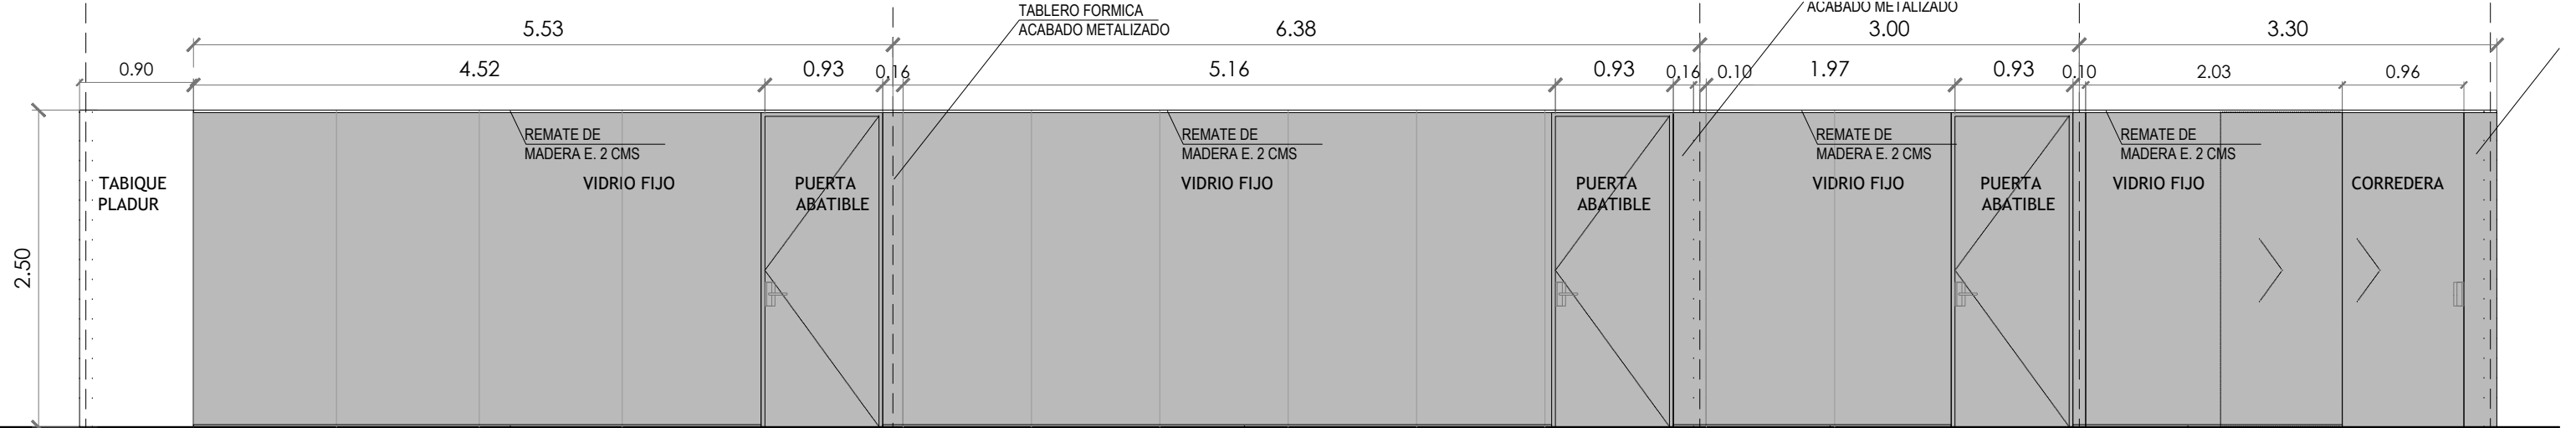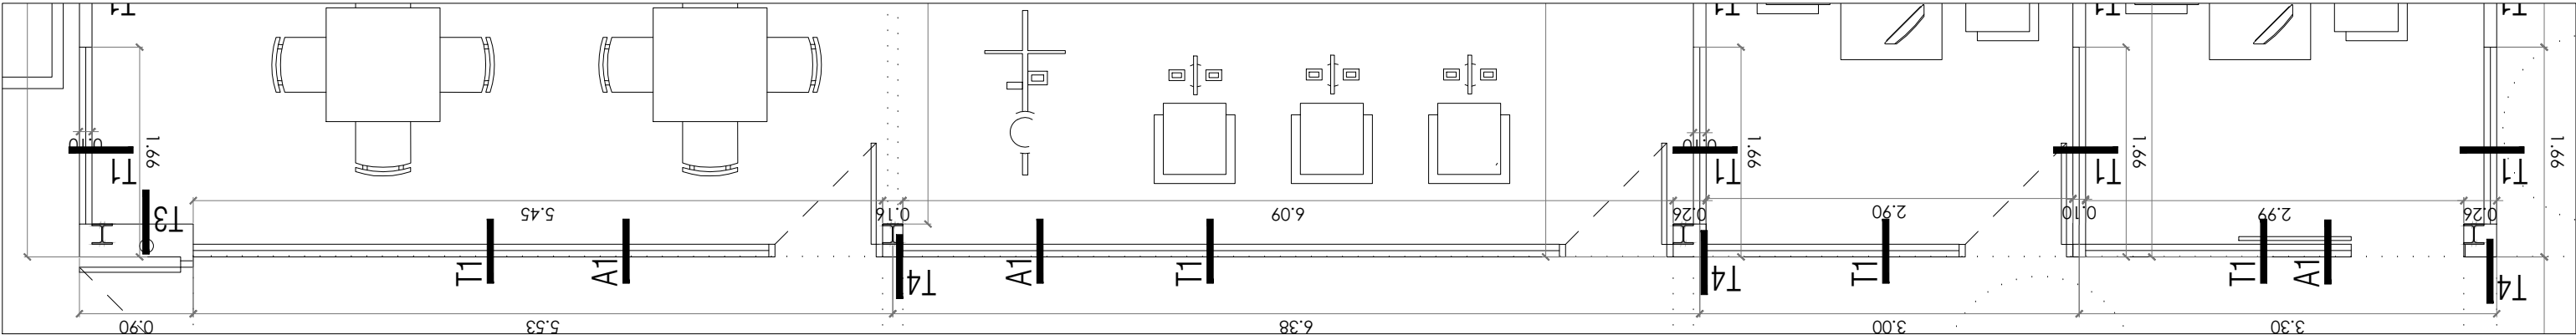

MP4

Nombre: MP4
Ancho: 5.53 m
Alto: 2.5 m
Local: SALA ACTIV. OCUPAC/REHABILIT.
Unidades: 1 Ud.
Plantas: MAMPARA VIDRIO 6+6
Tipo: PUERTA DE VIDRIO LAMINADO

MP3


Nombre: MP3
Ancho: 6.38 m
Alto: 2.5 m
Local: SALA ACTIV. OCUPAC/REHABILIT.
Unidades: 1 Ud.
Plantas: MAMPARA VIDRIO 6+6
Tipo: PUERTA DE VIDRIO LAMINADO

MP2

Nombre: MP2
Ancho: 3.00 m
Alto: 2.5 m
Local: DESP. POLIVALENTE
Unidades: 1 Ud.
Plantas: MAMPARA VIDRIO 6+6
Tipo: PUERTA DE VIDRIO LAMINADO

MP1

Nombre: MP1
Ancho: 3.30 m
Alto: 2.5 m
Local: SALA ATENCIÓN USUARIOS
Unidades: 1 Ud.
Plantas: MAMPARA VIDRIO 6+6
Tipo: PUERTA CORREDERA DE VIDRIO LAMINADO

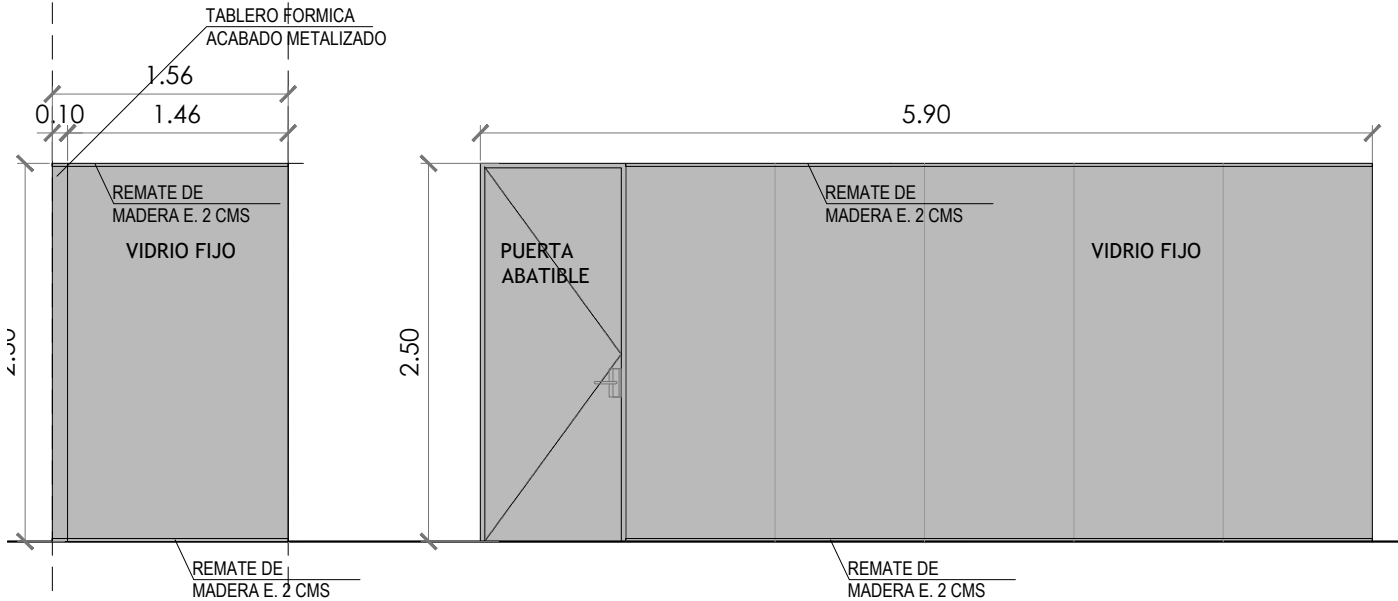

MP5

Nombre: MP5
Ancho: 2.80 m
Alto: 2.5 m
Local: SALA ACTIV. OCUPAC/REHABILIT., DESP. POL.
Unidades: 4 Ud.
Plantas: MAMPARA VIDRIO 6+6
Tipo:

MP6

Nombre: MP5
Ancho: 5.90 m
Alto: 2.5 m
Local: SALA ACTIV. OCUPAC4 Ud.
Unidades: 1 Ud.
Plantas: MAMPARA VIDRIO 6+6
Tipo: PUERTA DE VIDRIO LAMINADO

plano		escala	titulo
PROPUESTA. MEMORIA DE CARPINTERÍA CARPINTERÍA INTERIOR. MAMPARAS		e. 1/20	CENTRO RURAL DE ATENCIÓN DIURNA DE SARTAGUDA, NAVARRA PASEO DE LA PEÑA S.P, SARTAGUDA, NAVARRA. POLIGONO 1, PARCELA 994. C.P. 31.589
código	revisión	26.10.2022	propiedad
MCI.02	R00	fecha	AYUNTAMIENTO DE SARTAGUDA. CIF P3122300A PLAZA FUEROS 1, PLANTA BAJA, SARTAGUDA, NAVARRA. C.P. 31.589
AZPILICUETA arquitectura		BIAIN&MANRIQUE arquitectos	arquitectos: Daniel Azpilicueta Fernández de las Heras Patricia Biain Ugarte Javier Manrique Escola
			colaboradores: Xabier Donazar, arquitecto Ingeniería Hobeki Carolina Abrego, arquitecta técnica
			COAVN nº 4501 COAVN nº 3639 COAVN nº 2940
			Este plano es copia del original, propiedad del arquitecto redactor. Su uso total o parcial, así como cualquier reproducción o cesión a terceros, requerirá la autorización expresa de su autor, quedando prohibida cualquier modificación total o parcial del mismo.

COAVN

COLEGIO OFICIAL DE ARQUITECTOS DE SARTAGUDA (NAVARRA)

e1062314a3

CSV

N2022A1099


EXP

10/11/2022

FECHA DATA

VISADO

BISATUA

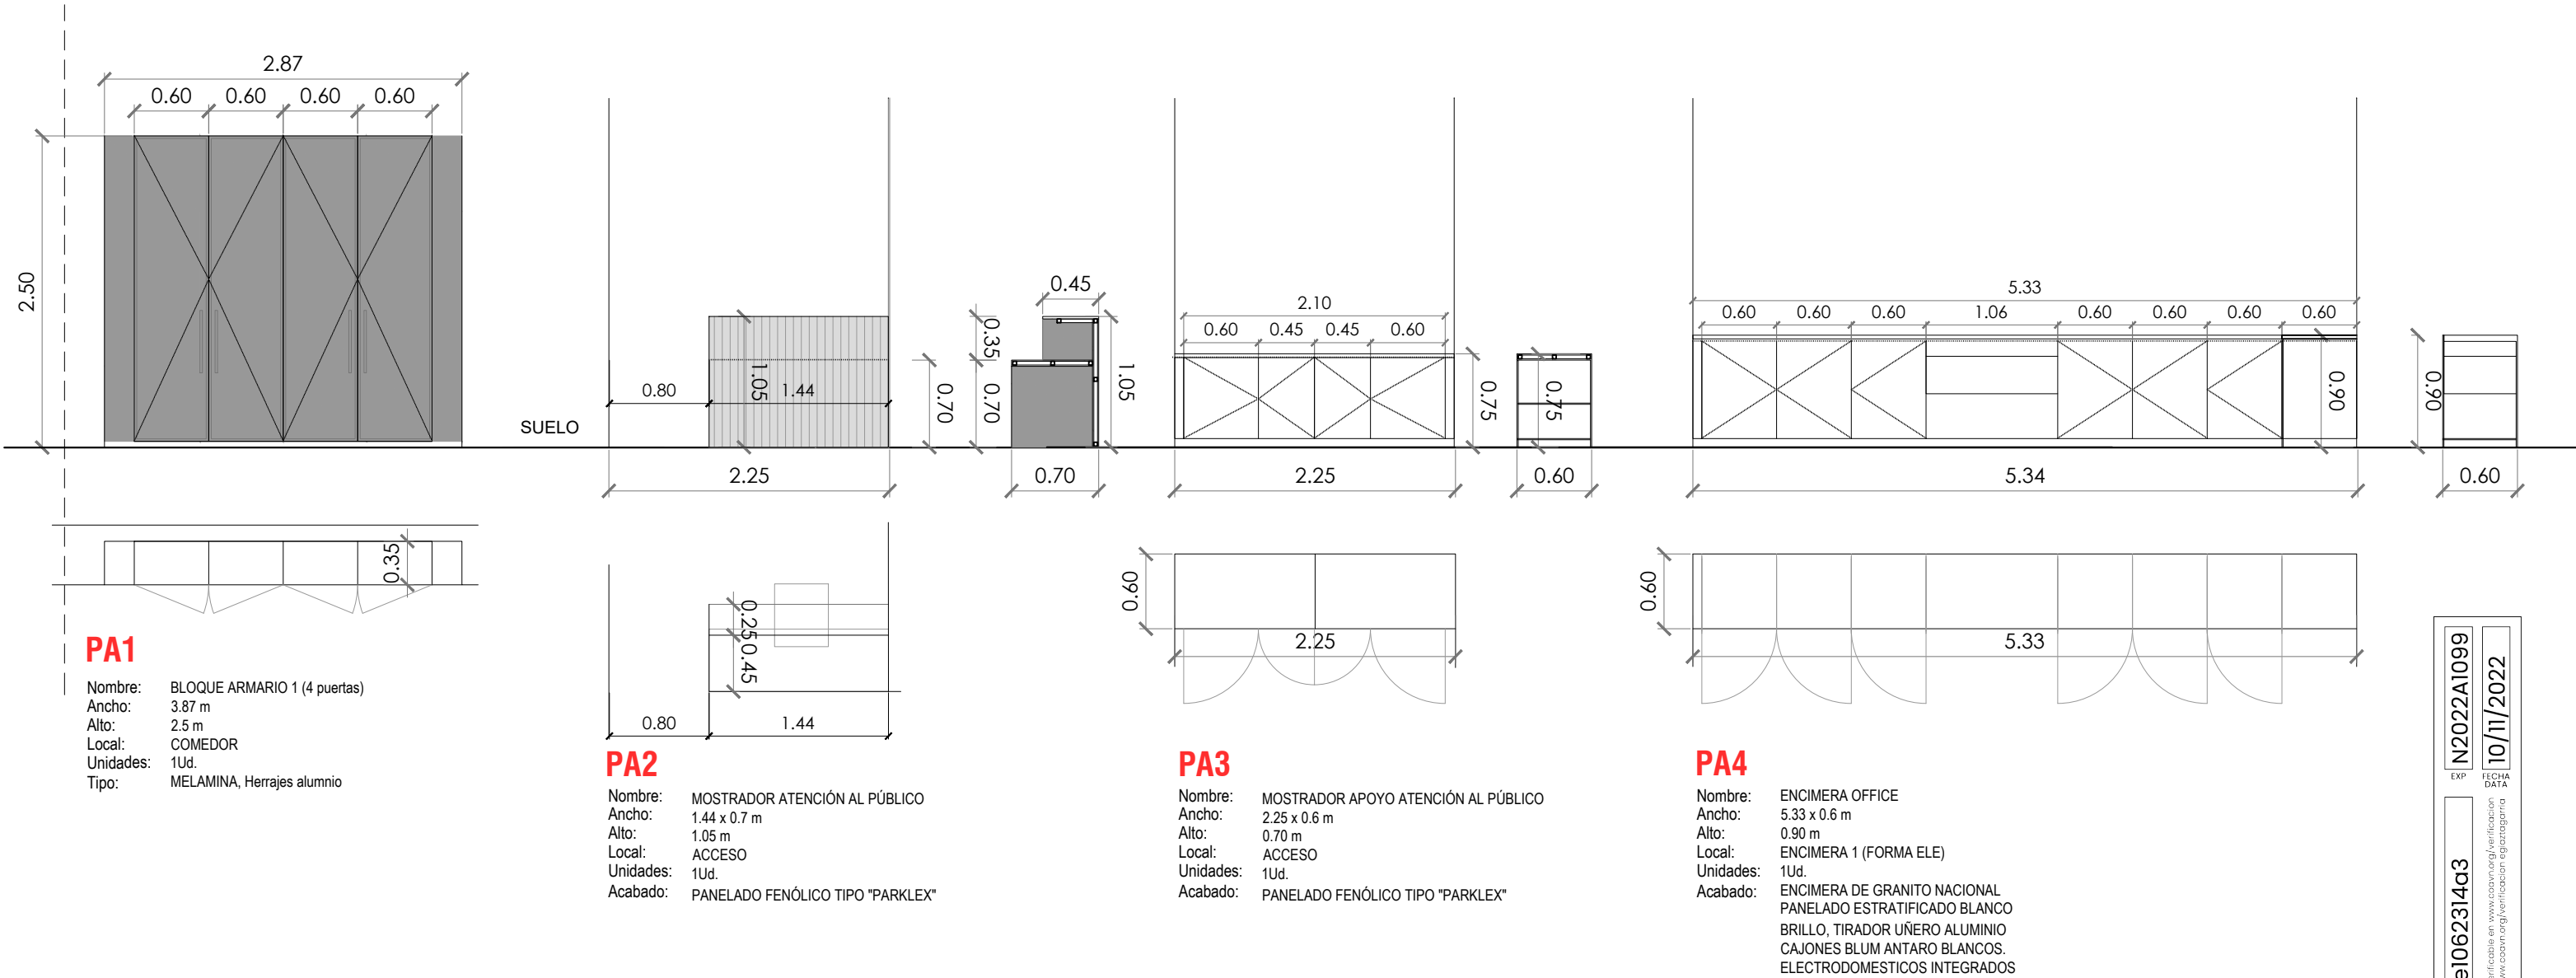

COAVN

COLEGIO OFICIAL DE ARQUITECTOS DE NAVARRA

e1062314a3

CSV

N2022A1099

EXP

10/11/2022


FECHA DATA

VISADO

BISATUA

NAVARRA

piano	escala	titulo
PROPUESTA. MEMORIA DE CARPINTERÍA CARPINTERÍA INTERIOR. EQUIPAM. FIJO	e. 1/20	CENTRO RURAL DE ATENCIÓN DIURNA DE SARTAGUDA, NAVARRA PASEO DE LA PEÑA S-P. SARTAGUDA, NAVARRA. POLIGONO 1, PARCELA 994. C.P. 31.589
código	revisión	propiedad
MCI.03	R00	AYUNTAMIENTO DE SARTAGUDA. CIF P3122300A PLAZA FUEROS 1, PLANTA BAJA, SARTAGUDA, NAVARRA. C.P. 31.589
AZPILICUETA arquitectura	BIAIN&MANRIQUE arquitectos	COAVN nº 4501 COAVN nº 3639 COAVN nº 2940
	arquitectos: Daniel Azpilicueta Fernández de las Heras Patricia Biain Ugarte Javier Manrique Escola colaboradores: Xabier Donazar, arquitecto Ingeniería Hobeki Carolina Abrego, arquitecta técnica	Este plano es copia del original, propiedad del arquitecto redactor. Su uso total o parcial, así como cualquier reproducción o cesión a terceros, requerirá la autorización expresa de su autor, quedando prohibida cualquier modificación total o parcial del mismo.

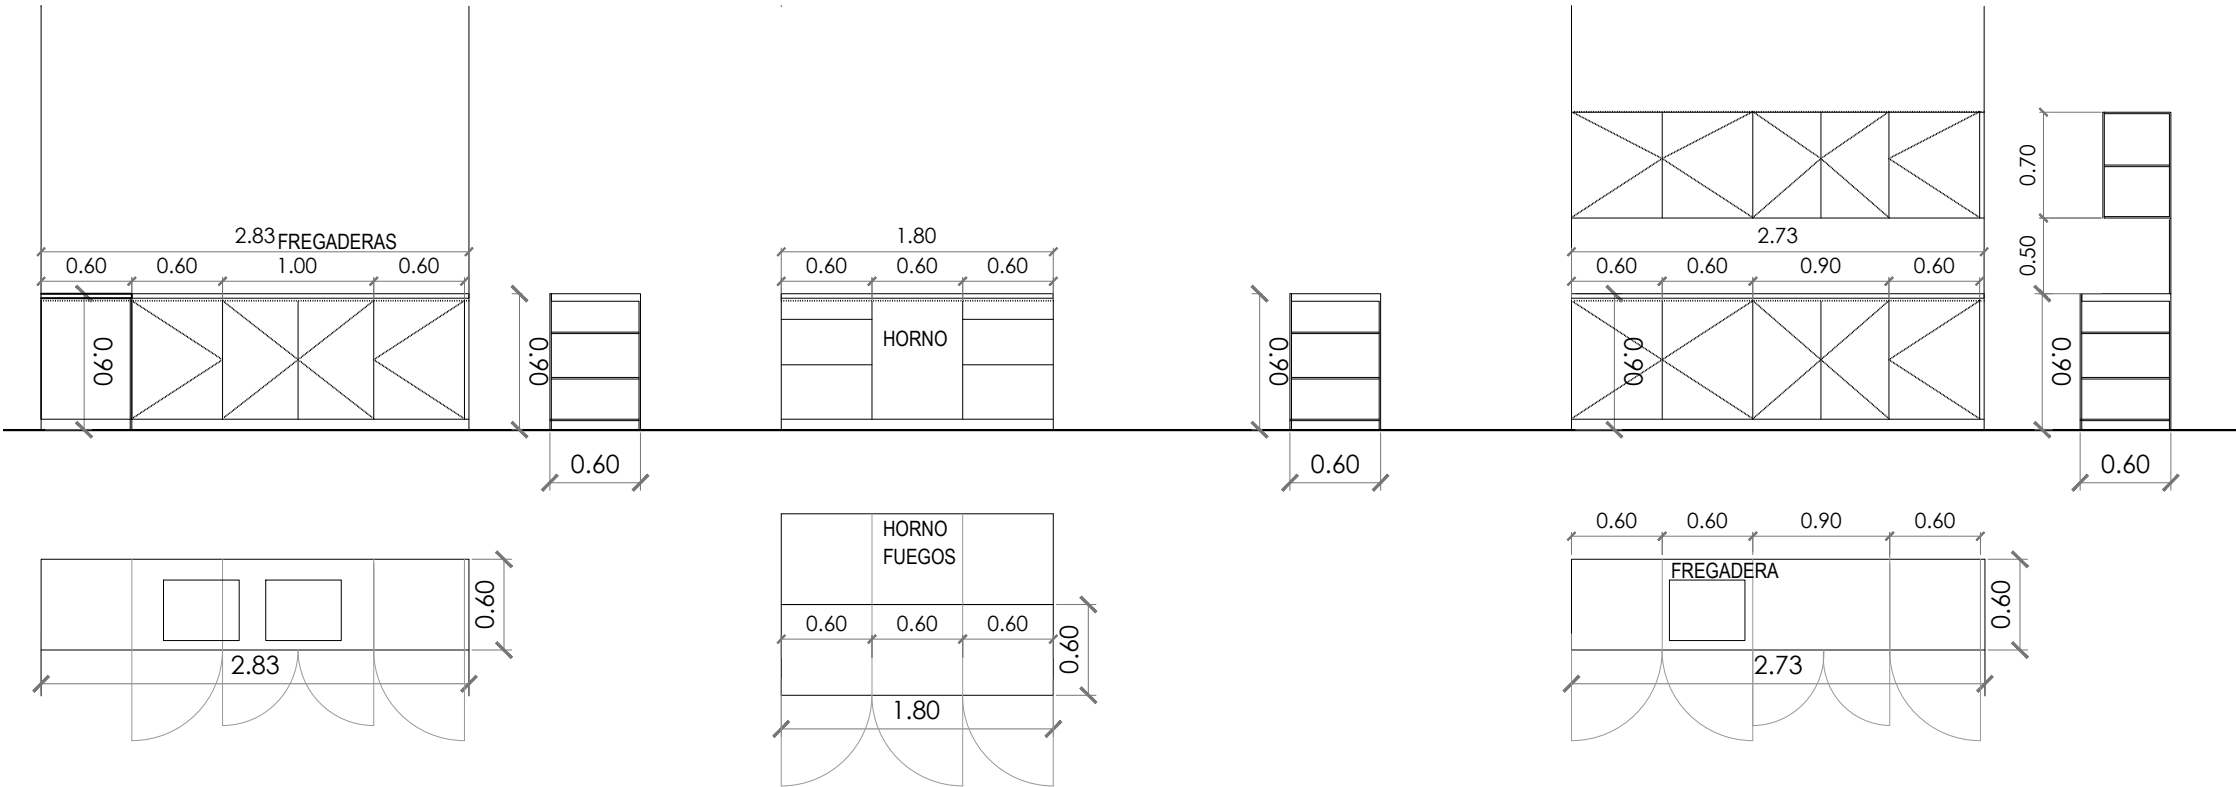

PA5

Nombre: ENCIMERA OFFICE
Ancho: 2.83 x 0.6 m
Alto: 0.90 m
Local: ENCIMERA 2 (FORMA ELE)
Unidades: 1Ud.
Acabado: ENCIMERA DE GRANITO NACIONAL
PANELADO ESTRATIFICADO BLANCO
BRILLO, TIRADOR UÑERO ALUMINIO
CAJONES BLUM ANTARO BLANCOS.
ELECTRODOMESTICOS INTEGRADOS

PA6

Nombre: ISLA OFFICE
Dimen: 1.80 x 1.20 m
Alto: 0.90 m
Local: OFFICE ABIERTO A COMEDOR
Unidades: 1Ud.
Acabado: ENCIMERA DE GRANITO NACIONAL
PANELADO ESTRATIFICADO BLANCO
BRILLO, TIRADOR UÑERO ALUMINIO
CAJONES BLUM ANTARO BLANCOS.
ELECTRODOMESTICOS INTEGRADOS

PA7

Nombre: ALMACEN OFFICE
Ancho: 2.73 x 0.6 m
Alto: 0.90 m+ MODULOS ALTOS
Local: ALMACEN OFFICE
Unidades: 1Ud.
Acabado: ENCIMERA DE GRANITO NACIONAL
PANELADO ESTRATIFICADO BLANCO
BRILLO, TIRADOR UÑERO ALUMINIO
CAJONES BLUM ANTARO BLANCOS.
ELECTRODOMESTICOS INTEGRADOS

piano	escala	titulo
PROPUESTA. MEMORIA DE CARPINTERÍA CARPINTERÍA INTERIOR. EQUIPAM. FIJO	e. 1/20	CENTRO RURAL DE ATENCIÓN DIURNA DE SARTAGUDA, NAVARRA PASEO DE LA PEÑA S.P. SARTAGUDA, NAVARRA. POLIGONO 1, PARCELA 994. C.P. 31.589
código	revisión	propiedad
MCI.04	R00	AYUNTAMIENTO DE SARTAGUDA. CIF P3122300A PLAZA FUEROS 1, PLANTA BAJA, SARTAGUDA, NAVARRA. C.P. 31.589
AZPILICUETA arquitectura	BIAIN&MANRIQUE arquitectos	COAVN nº 4501 COAVN nº 3639 COAVN nº 2940
	arquitectos: Daniel Azpilicueta Fernández de las Heras Patricia Biain Ugarte Javier Manrique Escola colaboradores: Xabier Donazar, arquitecto Ingeniería Hobeki Carolina Abrego, arquitecta técnica	Este plano es copia del original, propiedad del arquitecto redactor. Su uso total o parcial, así como cualquier reproducción o cesión a terceros, requerirá la autorización expresa de su autor, quedando prohibida cualquier modificación total o parcial del mismo.

COAVN

COLEGIO OFICIAL
DE ARQUITECTOS
DE SARTAGUDA
EUSKAL HERRIKO
ARKITEKTEN
ELkartea

NAVARRA

EXP

N2022A1099

FECHA

10/11/2022

DATA

CSV

e1062314a3

Verificable en www.coavn.org/verificacion
www.coavn.org/verificacion egaratutaria

VISADO

BISATUA

CARPINTERIA EXTERIOR

TIPO	VE1-VE2	VE2*-VE2*	VE3-VE4	VN1	VN2-VN3	VN4	VO1	VO2	VO3
NÚMERO TOTAL	2	1	1	1	1	1	1	1	1
ESQUEMA									
COTAS (LUCES DE HOJAS) (MEDIDAS A COMPROBAR EN OBRA)	HUECO A PREMARCO MAD.= 3.30 x 2.20	HUECO A PREMARCO MAD.= 3.30 x 2.20	HUECO A PREMARCO MAD.= 3.30 x 2.55	HUECO A PREMARCO MAD.= 1.50 x 2.00	HUECO A PREMARCO MAD.= 3.40 x 2.0	HUECO A PREMARCO MAD.= 1.60 x 2.20	HUECO A PREMARCO MAD.= 2.35 x 2.00	HUECO A PREMARCO MAD.= 1.50 x 2.00	HUECO A PREMARCO MAD.= 1.88 x 2.0
SERIE CARPINTERÍA	Carp. mixta madera int, alum. ext. VENTACLIM SUPERCONFORT, con certif. PH, Uf<1,2	Carp. mixta madera int, alum. ext. VENTACLIM SUPERCONFORT, con certif. PH, Uf<1,2	Carp. mixta madera int, alum. ext. VENTACLIM SUPERCONFORT, con certif. PH, Uf<1,2	Carp. mixta madera int, alum. ext. VENTACLIM SUPERCONFORT, con certif. PH, Uf<1,2	Carp. mixta madera int, alum. ext. VENTACLIM SUPERCONFORT, con certif. PH, Uf<1,2	Carp. mixta madera int, alum. ext. VENTACLIM SUPERCONFORT, con certif. PH, Uf<1,2	Carp. mixta madera int, alum. ext. VENTACLIM SUPERCONFORT, con certif. PH, Uf<1,2	Carp. mixta madera int, alum. ext. VENTACLIM SUPERCONFORT, con certif. PH, Uf<1,2	Carp. mixta madera int, alum. ext. VENTACLIM SUPERCONFORT, con certif. PH, Uf<1,2
MARCO	LACADO RAL ESTÁNDAR ROT. PUENTE TERMICO> 12 mm	LACADO RAL ESTÁNDAR ROT. PUENTE TERMICO> 12 mm	LACADO RAL ESTÁNDAR ROT. PUENTE TERMICO> 12 mm	LACADO RAL ESTÁNDAR ROT. PUENTE TERMICO> 12 mm	LACADO RAL ESTÁNDAR ROT. PUENTE TERMICO> 12 mm	LACADO RAL ESTÁNDAR ROT. PUENTE TERMICO> 12 mm	LACADO RAL ESTÁNDAR ROT. PUENTE TERMICO> 12 mm	LACADO RAL ESTÁNDAR ROT. PUENTE TERMICO> 12 mm	LACADO RAL ESTÁNDAR ROT. PUENTE TERMICO> 12 mm
HOJA	e>80 mm LACADO RAL ESTÁNDAR+ VIDRIO	e>80 mm LACADO RAL ESTÁNDAR+ VIDRIO	e>80 mm LACADO RAL ESTÁNDAR+ VIDRIO	e>80 mm LACADO RAL ESTÁNDAR+ VIDRIO	e>80 mm LACADO RAL ESTÁNDAR+ VIDRIO	e>80 mm LACADO RAL ESTÁNDAR+ VIDRIO	e>80 mm LACADO RAL ESTÁNDAR+ VIDRIO	e>80 mm LACADO RAL ESTÁNDAR+ VIDRIO	e>80 mm LACADO RAL ESTÁNDAR+ VIDRIO
UBICACION	Ventanas fachada Este	Ventanas fachada Este	Ventanas fachada Este	Ventanas fachada Norte	Ventanas fachada Norte	Ventana fachada Noreste	Ventanas fachada Oeste	Ventanas fachada Oeste	Ventanas fachada Oeste
PROTECCION	MANILLA ALUMINIO	MANILLA ALUMINIO	MANILLA ALUMINIO CERRADURA ANTIPANIC SEGÚN EVACUACIÓN PLANOS ACTIV. CLASIF.	MANILLA ALUMINIO	MANILLA ALUMINIO	MANILLA ALUMINIO	MANILLA ALUMINIO	MANILLA ALUMINIO	MANILLA ALUMINIO
PINTURA/COLOR	RAL ESTANDAR	RAL ESTANDAR	RAL ESTANDAR	RAL ESTANDAR	RAL ESTANDAR	RAL ESTANDAR	RAL ESTANDAR	RAL ESTANDAR	RAL ESTANDAR
VIDRIO	VIDRIO TRIPLE ext 3+3 mm+16ARG+4+16 ARGON int 4+4 mm TRANSPARENTE, EXTRACLARO, BAJO EMISIVO, Ug=0.59 esp. total vidrio 50 mm, FACTOR SOLAR 52.6%	VIDRIO TRIPLE ext 3+3 mm+16ARG+4+16 ARGON int 4+4 mm TRANSPARENTE, EXTRACLARO, BAJO EMISIVO, Ug=0.59 esp. total vidrio 50 mm, FACTOR SOLAR 52.6%	VIDRIO TRIPLE ext 3+3 mm+16ARG+4+16 ARGON int 4+4 mm TRANSPARENTE, EXTRACLARO, BAJO EMISIVO, Ug=0.59 esp. total vidrio 50 mm, FACTOR SOLAR 52.6%	VIDRIO TRIPLE ext 3+3 mm+16ARG+4+16 ARGON int 4+4 mm TRANSPARENTE, EXTRACLARO, BAJO EMISIVO, Ug=0.59 esp. total vidrio 50 mm, FACTOR SOLAR 52.6%	VIDRIO TRIPLE ext 3+3 mm+16ARG+4+16 ARGON int 4+4 mm TRANSPARENTE, EXTRACLARO, BAJO EMISIVO, Ug=0.59 esp. total vidrio 50 mm, FACTOR SOLAR 52.6%	VIDRIO TRIPLE ext 3+3 mm+16ARG+4+16 ARGON int 4+4 mm TRANSPARENTE, EXTRACLARO, BAJO EMISIVO, Ug=0.59 esp. total vidrio 50 mm, FACTOR SOLAR 52.6%	VIDRIO TRIPLE ext 3+3 mm+16ARG+4+16 ARGON int 4+4 mm TRANSPARENTE, EXTRACLARO, BAJO EMISIVO, Ug=0.59 esp. total vidrio 50 mm, FACTOR SOLAR 52.6%	VIDRIO TRIPLE ext 3+3 mm+16ARG+4+16 ARGON int 4+4 mm TRANSPARENTE, EXTRACLARO, BAJO EMISIVO, Ug=0.59 esp. total vidrio 50 mm, FACTOR SOLAR 52.6%	VIDRIO TRIPLE ext 3+3 mm+16ARG+4+16 ARGON int 4+4 mm TRANSPARENTE, EXTRACLARO, BAJO EMISIVO, Ug=0.59 esp. total vidrio 50 mm, FACTOR SOLAR 52.6%
OSCURECIMIENTO	PERSIANA MOTOR, REPLEGABLE, ORIENTABLE CAJÓN EXTERIOR	PERSIANA MOTOR, REPLEGABLE, ORIENTABLE CAJÓN EXTERIOR	PERSIANA MOTOR, REPLEGABLE, ORIENTABLE CAJÓN EXTERIOR	PERSIANA MOTOR, REPLEGABLE, ORIENTABLE CAJÓN EXTERIOR	PERSIANA MOTOR, REPLEGABLE, ORIENTABLE CAJÓN EXTERIOR	PERSIANA MOTOR, REPLEGABLE, ORIENTABLE CAJÓN EXTERIOR	PERSIANA MOTOR, REPLEGABLE, ORIENTABLE CAJÓN EXTERIOR	PERSIANA MOTOR, REPLEGABLE, ORIENTABLE CAJÓN EXTERIOR	PERSIANA MOTOR, REPLEGABLE, ORIENTABLE CAJÓN EXTERIOR

N2222A0099

10/11/2022

EXP. FECHA

VERIFICACION

www.coavnavarra.es

e106231363

VERIFICABLE

www.coavnavarra.es

COAVN

COLEGIO OFICIAL DE ARQUITECTOS DE NAVARRA

piano	escala	titulo
PROPUESTA. MEMORIA DE CARPINTERÍA CARPINTERIA EXTERIOR	e. 1/100	CENTRO RURAL DE ATENCIÓN DIURNA DE SARTAGUDA, NAVARRA PASEO DE LA PEÑA S-P. SARTAGUDA, NAVARRA. POLIGONO 1, PARCELA 994. C.P. 31.589
código	revisión	propiedad
MCE.05	R00	AYUNTAMIENTO DE SARTAGUDA. CIF P3122300A PLAZA FUEROS 1, PLANTA BAJA, SARTAGUDA, NAVARRA. C.P. 31.589
AZPILICUETA arquitectura	BIAIN&MANRIQUE arquitectos	COAVN nº 4501 COAVN nº 3639 COAVN nº 2940
arquitectos: Daniel Azpilicueta Fernández de las Heras Patricia Biain Ugarte Javier Manrique Escola colaboradores: Xabier Donazar, arquitecto Ingeniería Hobeki Carolina Abrego, arquitecta técnica		Este plano es copia del original, propiedad del arquitecto redactor. Su uso total o parcial, así como cualquier reproducción o cesión a terceros, requerirá la autorización expresa de su autor, quedando prohibida cualquier modificación total o parcial del mismo.

CARPINTERÍA EXTERIOR					
TIPO	VO4	VS1	VS2	PE1	PE3
NÚMERO TOTAL	1	1	2	1	1
ESQUEMA					
COTAS (LUCES DE HOJAS) (MEDIDAS A COMPROBAR EN OBRA)	HUECO A PREMARCO MAD. = 1.88 x 2.0	HUECO A PREMARCO MAD. = 1.60 x 2.55	HUECO A PREMARCO MAD. = 1.60 x 2.20	HUECO A PREMARCO MAD. = 2.25 x 3.40	HUECO A PREMARCO MAD. = 0.94 x 2.48
SERIE CARPINTERÍA	Carp. mixta madera int. alum. ext. VENTACLIM SUPERCONFORT, con certif. PH, Uf<1,2	Carp. mixta madera int. alum. ext. VENTACLIM SUPERCONFORT, con certif. PH, Uf<1,2	Carp. mixta madera int. alum. ext. VENTACLIM SUPERCONFORT, con certif. PH, Uf<1,2	FUJO SUPERIOR Carp. mixta madera int. alum. ext. VENTACLIM SUPERCONFORT, con certif. PH, Uf<1,2	Carp. mixta madera int. alum. ext. VENTACLIM SUPERCONFORT, con certif. PH, Uf<1,2
MARCO	LACADO RAL ESTÁNDAR ROT. PUENTE TERMICO> 12 mm	LACADO RAL ESTÁNDAR ROT. PUENTE TERMICO> 12 mm	LACADO RAL ESTÁNDAR ROT. PUENTE TERMICO> 12 mm	LACADO RAL ESTÁNDAR ROT. PUENTE TERMICO> 12 mm	LACADO RAL ESTÁNDAR ROT. PUENTE TERMICO> 12 mm
HOJA	e>80 mm LACADO RAL ESTÁNDAR+ VIDRIO	e>80 mm LACADO RAL ESTÁNDAR+ VIDRIO	e>80 mm LACADO RAL ESTÁNDAR+ VIDRIO	e>80 mm FUJO SUPERIOR: PVC LACADO RAL ESTÁNDAR+ VIDRIO HOJA CORREDERA AUTOMÁTICA SISTEMA ESTANDARIZ.	e>80 mm PVC LACADO RAL ESTÁNDAR+ VIDRIO
UBICACION	Ventanas fachada Oeste	Ventanas fachada Sur	Ventanas fachada Sur	Puerta fachada pcipal. este	Puerta fachada Oeste
PROTECCION	MANILLA ALUMINIO	MANILLA ALUMINIO CERRADURA	MANILLA ALUMINIO	MANILLA ALUMINIO CERRADURA	MANILLA ALUMINIO CERRADURA
PINTURA/COLOR	RAL ESTANDAR	RAL ESTANDAR	RAL ESTANDAR	RAL ESTANDAR	RAL ESTANDAR
VIDRIO	VIDRIO TRIPLE ext 3+3 mm+16ARG+4+16 ARGON int 4+4 mm TRANSPARENTE, EXTRACLARO, BAJO EMISIVO, Ug=0,59 esp. total vidrio 50 mm, FACTOR SOLAR 52,6%	VIDRIO TRIPLE ext 3+3 mm+16ARG+4+16 ARGON int 4+4 mm TRANSPARENTE, EXTRACLARO, BAJO EMISIVO, Ug=0,59 esp. total vidrio 50 mm, FACTOR SOLAR 52,6%	VIDRIO TRIPLE ext 3+3 mm+16ARG+4+16 ARGON int 4+4 mm TRANSPARENTE, EXTRACLARO, BAJO EMISIVO, Ug=0,59 esp. total vidrio 50 mm, FACTOR SOLAR 52,6%	VIDRIO TRIPLE ext 3+3 mm+16ARG+4+16 ARGON int 4+4 mm TRANSPARENTE, EXTRACLARO, BAJO EMISIVO, Ug=0,59 esp. total vidrio 50 mm, FACTOR SOLAR 52,6%	----
OSCURECIMIENTO	PERSIANA MOTOR. REPLEGABLE, ORIENTABLE CAJÓN EXTERIOR	PERSIANA MOTOR. REPLEGABLE, ORIENTABLE CAJÓN EXTERIOR	PERSIANA MOTOR. REPLEGABLE, ORIENTABLE CAJÓN EXTERIOR	----	----

ESQUEMA	
COTAS (LUCES DE HOJAS) (MEDIDAS A COMPROBAR EN OBRA)	HUECO A PREMARCO MAD. = 27.0 x 1.50
SERIE CARPINTERÍA	Carp. mixta madera int. alum. ext. VENTACLIM SUPERCONFORT, con certif. PH, Uf<1,2
MARCO	PVC LACADO RAL ESTÁNDAR ROT. PUENTE TERMICO> 12 mm
HOJA	e>80 mm PVC LACADO RAL ESTÁNDAR+ VIDRIO
UBICACION	Ventanas fachada Oeste
PROTECCION	VENTANAS MOTORIZADAS
PINTURA/COLOR	RAL ESTANDAR
VIDRIO	VIDRIO TRIPLE ext. 4 mm. +16ARG. +4+16 ARGON int. 4 mm. TRANSPARENTES, AUTOLIMPIABLE, BAJO EMISIVO, Ug=0,59 esp. total vidrio 46 mm, FACTOR SOLAR ALTO. SIN PERSIANA
OSCURECIMIENTO	SIN PERSIANA

plano	escala	título
PROPUESTA. MEMORIA DE CARPINTERÍA CARPINTERÍA EXTERIOR	e. 1/100	CENTRO RURAL DE ATENCIÓN DIURNA DE SARTAGUDA, NAVARRA PASEO DE LA PEÑA S-P, SARTAGUDA, NAVARRA. POLIGONO 1, PARCELA 994. C.P. 31.589
código	revisión	propiedad
MCE.06	R00	AYUNTAMIENTO DE SARTAGUDA. CIF P3122300A PLAZA RUEROS 1, PLANTA BAJA, SARTAGUDA, NAVARRA. C.P. 31.589
AZPILICUETA arquitectura	BIAIN&MANRIQUE arquitectos	COAVN nº 4501 COAVN nº 3639 COAVN nº 2940
arquitectos:	colaboradores:	Este plano es copia del original, propiedad del arquitecto redactor. Su uso total o parcial, así como cualquier reproducción o cesión a terceros, requerirá la autorización expresa de su autor, quedando prohibida cualquier modificación total o parcial del mismo.
Daniel Azpilicueta Fernández de las Heras Patricia Biain Ugarte Javier Manrique Escola	Xabier Donazar, arquitecto Ingeniería Hobeki Carolina Abrego, arquitecta técnica	

COAVN

COLEGIO OFICIAL DE ARQUITECTOS DE NAVARRA

VERIFICADO EN

VERIFICABLE EN www.coavn.org/verificacion

EXP

N2022A1099


FECHA DATA

10/11/2022

VISADO


BISATUA

NAVARRA

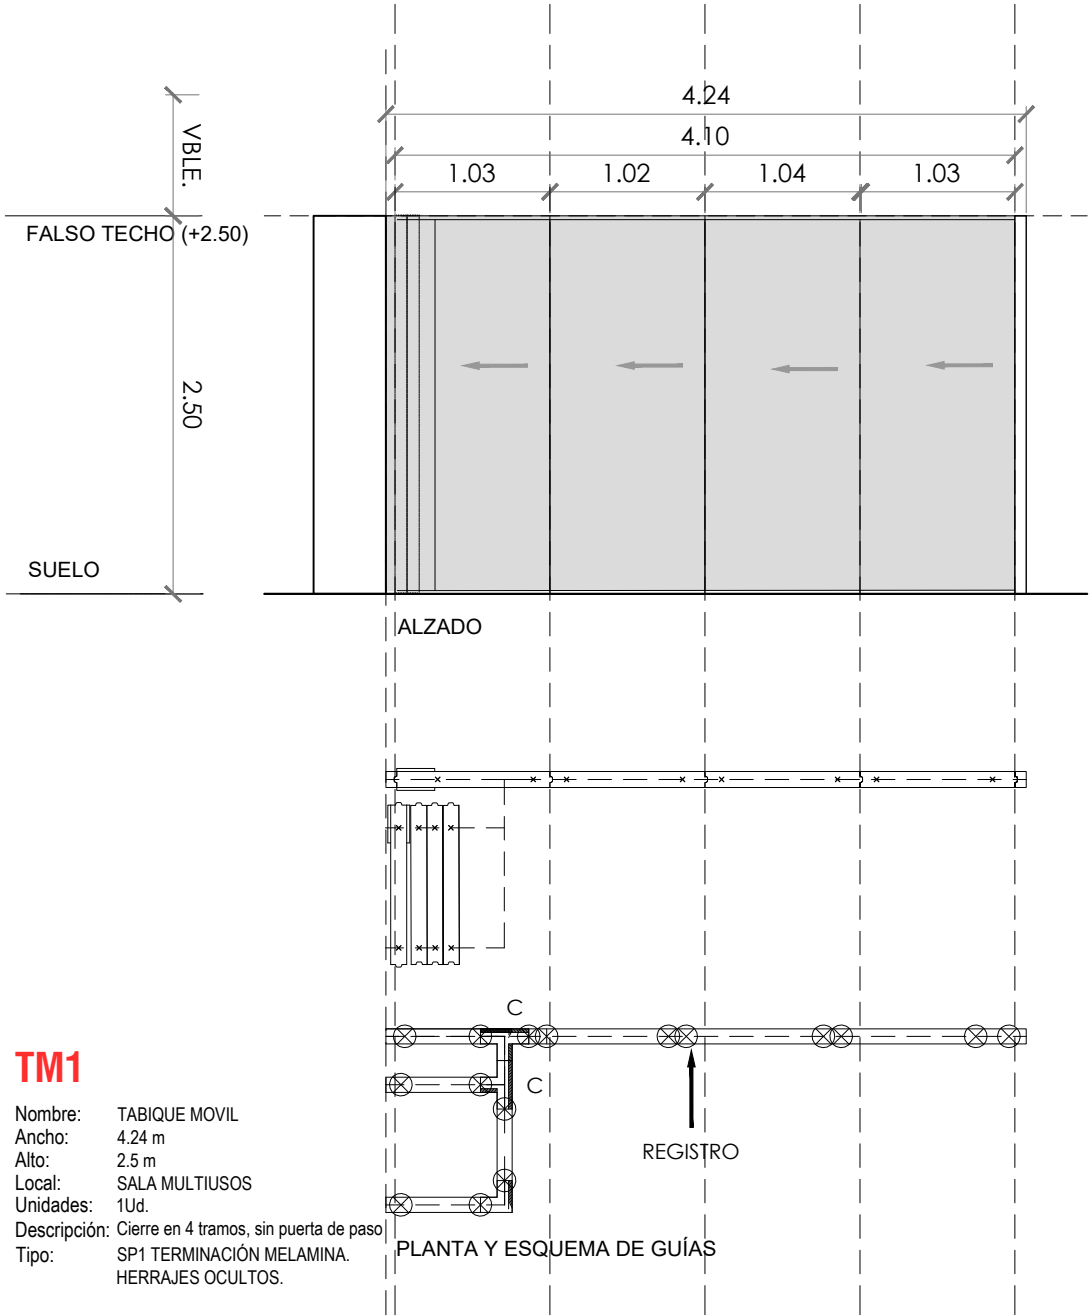


TM1

Nombre: TABIQUE MOVIL
Ancho: 4.24 m
Alto: 2.5 m
Local: SALA MULTIUSOS
Unidades: 1Ud.
Descripción: Cierre en 4 tramos, sin puerta de paso
Tipo: SP1 TERMINACIÓN MELAMINA.
HERRAJES OCULTOS.

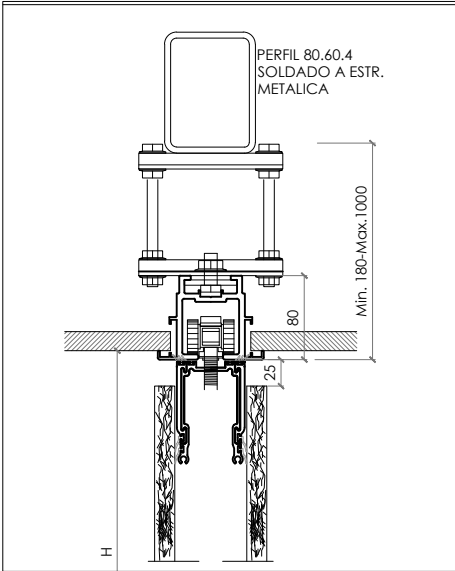

SECCIÓN VERTICAL GUÍA SUPERIOR_E.1/3

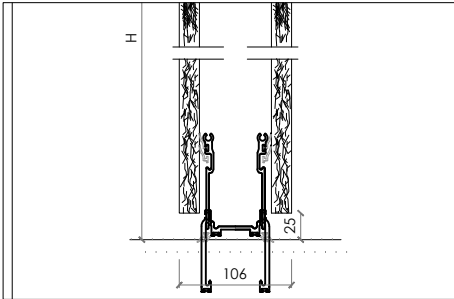

SECCIÓN VERTICAL GUÍA INFERIOR_E.1/3

plano	escala	titulo
MEMORIA DE CARPINT/ METALISTERÍA PANELES MÓVILES	e. 1/20	CENTRO RURAL DE ATENCIÓN DIURNA DE SARTAGUDA, NAVARRA PASEO DE LA PEÑA S-P, SARTAGUDA, NAVARRA. POLIGONO 1, PARCELA 994. C.P. 31.589
código	revisión	propiedad
MR.01	R00	AYUNTAMIENTO DE SARTAGUDA. CIF P3122300A PLAZA FUEROS 1, PLANTA BAJA, SARTAGUDA, NAVARRA. C.P. 31.589
AZPILICUETA arquitectura	BIAIN&MANRIQUE arquitectos	COAVN nº 4501 COAVN nº 3639 COAVN nº 2940
	arquitectos:	Daniel Azpilicueta Fernández de las Heras Patricia Biain Ugarte Javier Manrique Escola
	colaboradores:	Xabier Donazar, arquitecto Ingeniería Hobeki Carolina Abrego, arquitecta técnica
	fecha	fase: PROY. DE EJECUCION
		Este plano es copia del original, propiedad del arquitecto redactor. Su uso total o parcial, así como cualquier reproducción o cesión a terceros, requerirá la autorización expresa de su autor, quedando prohibida cualquier modificación total o parcial del mismo.

COAVN

COLEGIO OFICIAL DE ARQUITECTOS DE NAVARRA

VERIFICABLE EN www.coavn.org/verificacion

e1062314a3

CSV

N2022A1099

EXP



10/11/2022

FECHA DATA

VISADO


BISATUA

NAVARRA

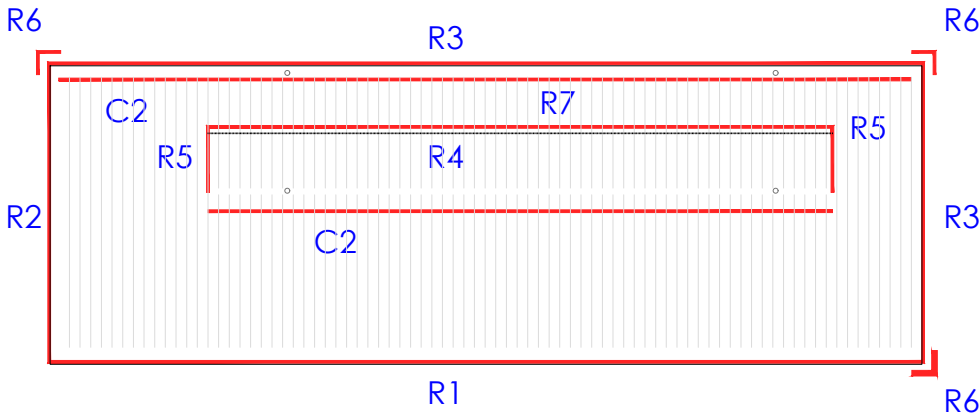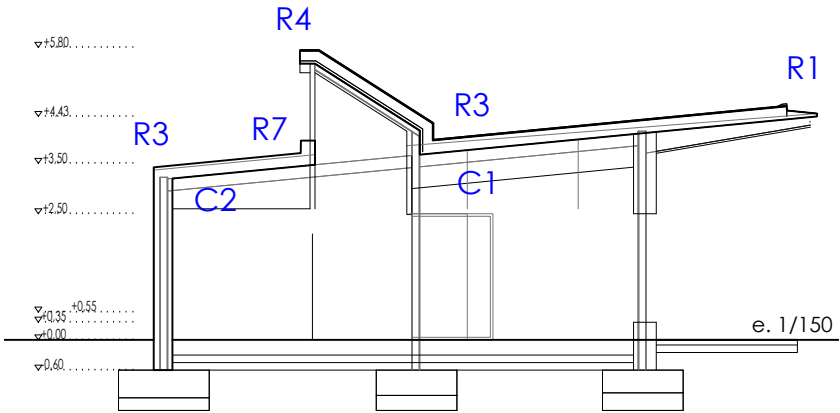

CHAPAS PLEGADAS ACERO PRELACADO

ESPESOR 1,5 mm
COLOR SIMILAR A BANDEJAS EURODESIGN

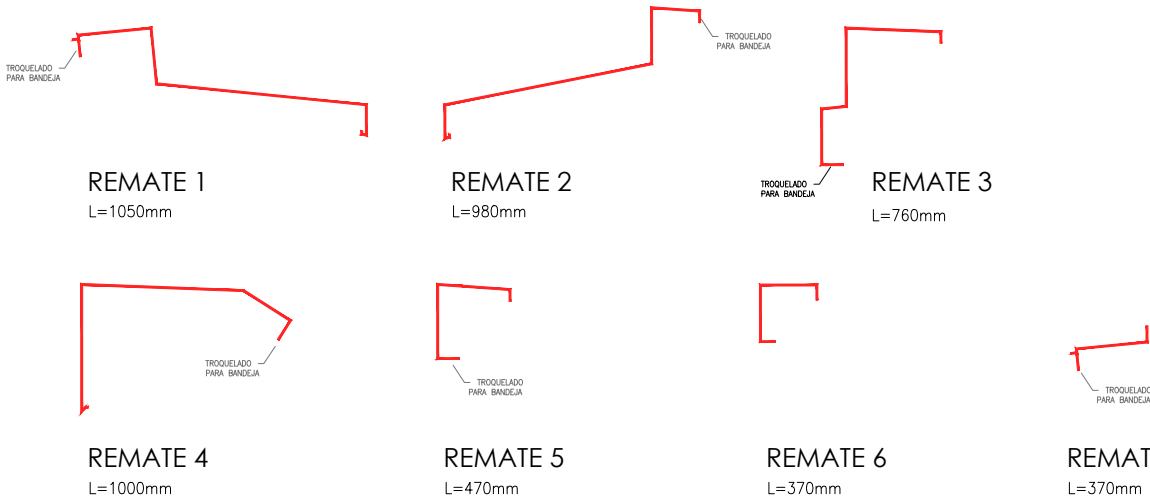


CHAPAS PLEGADAS ACERO PRELACADO

ESPESOR 0,7 mm
COLOR SIMILAR A BANDEJAS EURODESIGN



CHAPAS PLEGADAS AC.GALVANIZADO

ESPESOR 1,5 mm

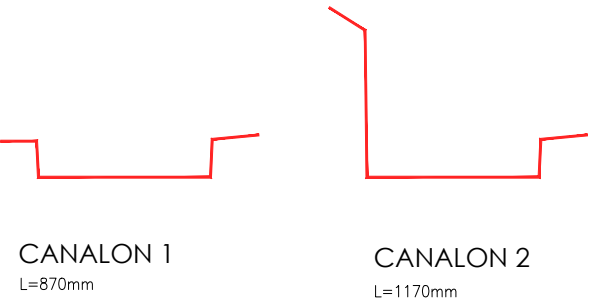

piano	escala	titulo
METALISTERÍA. REMATES DE CUBIERTA	s/e	CENTRO RURAL DE ATENCIÓN DIURNA DE SARTAGUDA, NAVARRA PASEO DE LA PEÑA S-P. SARTAGUDA, NAVARRA. POLIGONO 1, PARCELA 994. C.P. 31.589
código	revisión	propiedad
MET.02	R00	AYUNTAMIENTO DE SARTAGUDA. CIF P3122300A PLAZA FUEROS 1, PLANTA BAJA SARTAGUDA, NAVARRA. C.P. 31.589
AZPILICUETA arquitectura	BIAIN&MANRIQUE arquitectos	arquitectos: Daniel Azpilicueta Fernández de las Heras Patricia Biain Ugarte Javier Manrique Escola colaboradores: Xabier Donazar, arquitecto Ingeniería Hobeki Carolina Abrego, arquitecta técnica
		COAVN nº 4501 COAVN nº 3639 COAVN nº 2940 Este plano es copia del original, propiedad del arquitecto redactor. Su uso total o parcial, así como cualquier reproducción o cesión a terceros, requerirá la autorización expresa de su autor, quedando prohibida cualquier modificación total o parcial del mismo.

COAVN

COLEGIO OFICIAL DE ARQUITECTOS DE NAVARRA

EXP

N2022A1099

FECHA DATA

10/11/2022

CSV

e1062314a3

VERIFICABLE EN

www.coavn.org/verificacion



VERIFICACION EGAR

www.egarn.org/verificacion


VISADO

BISATUA

NAVARRA

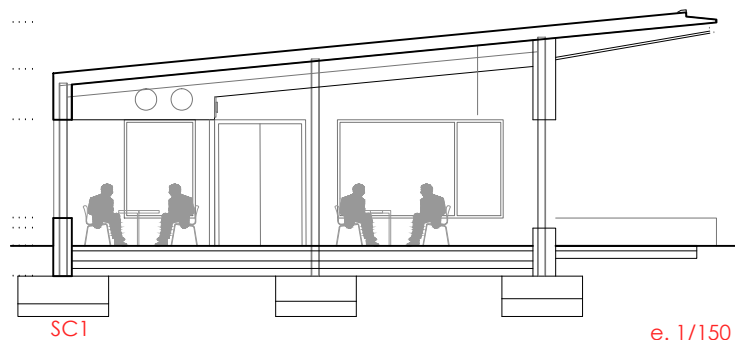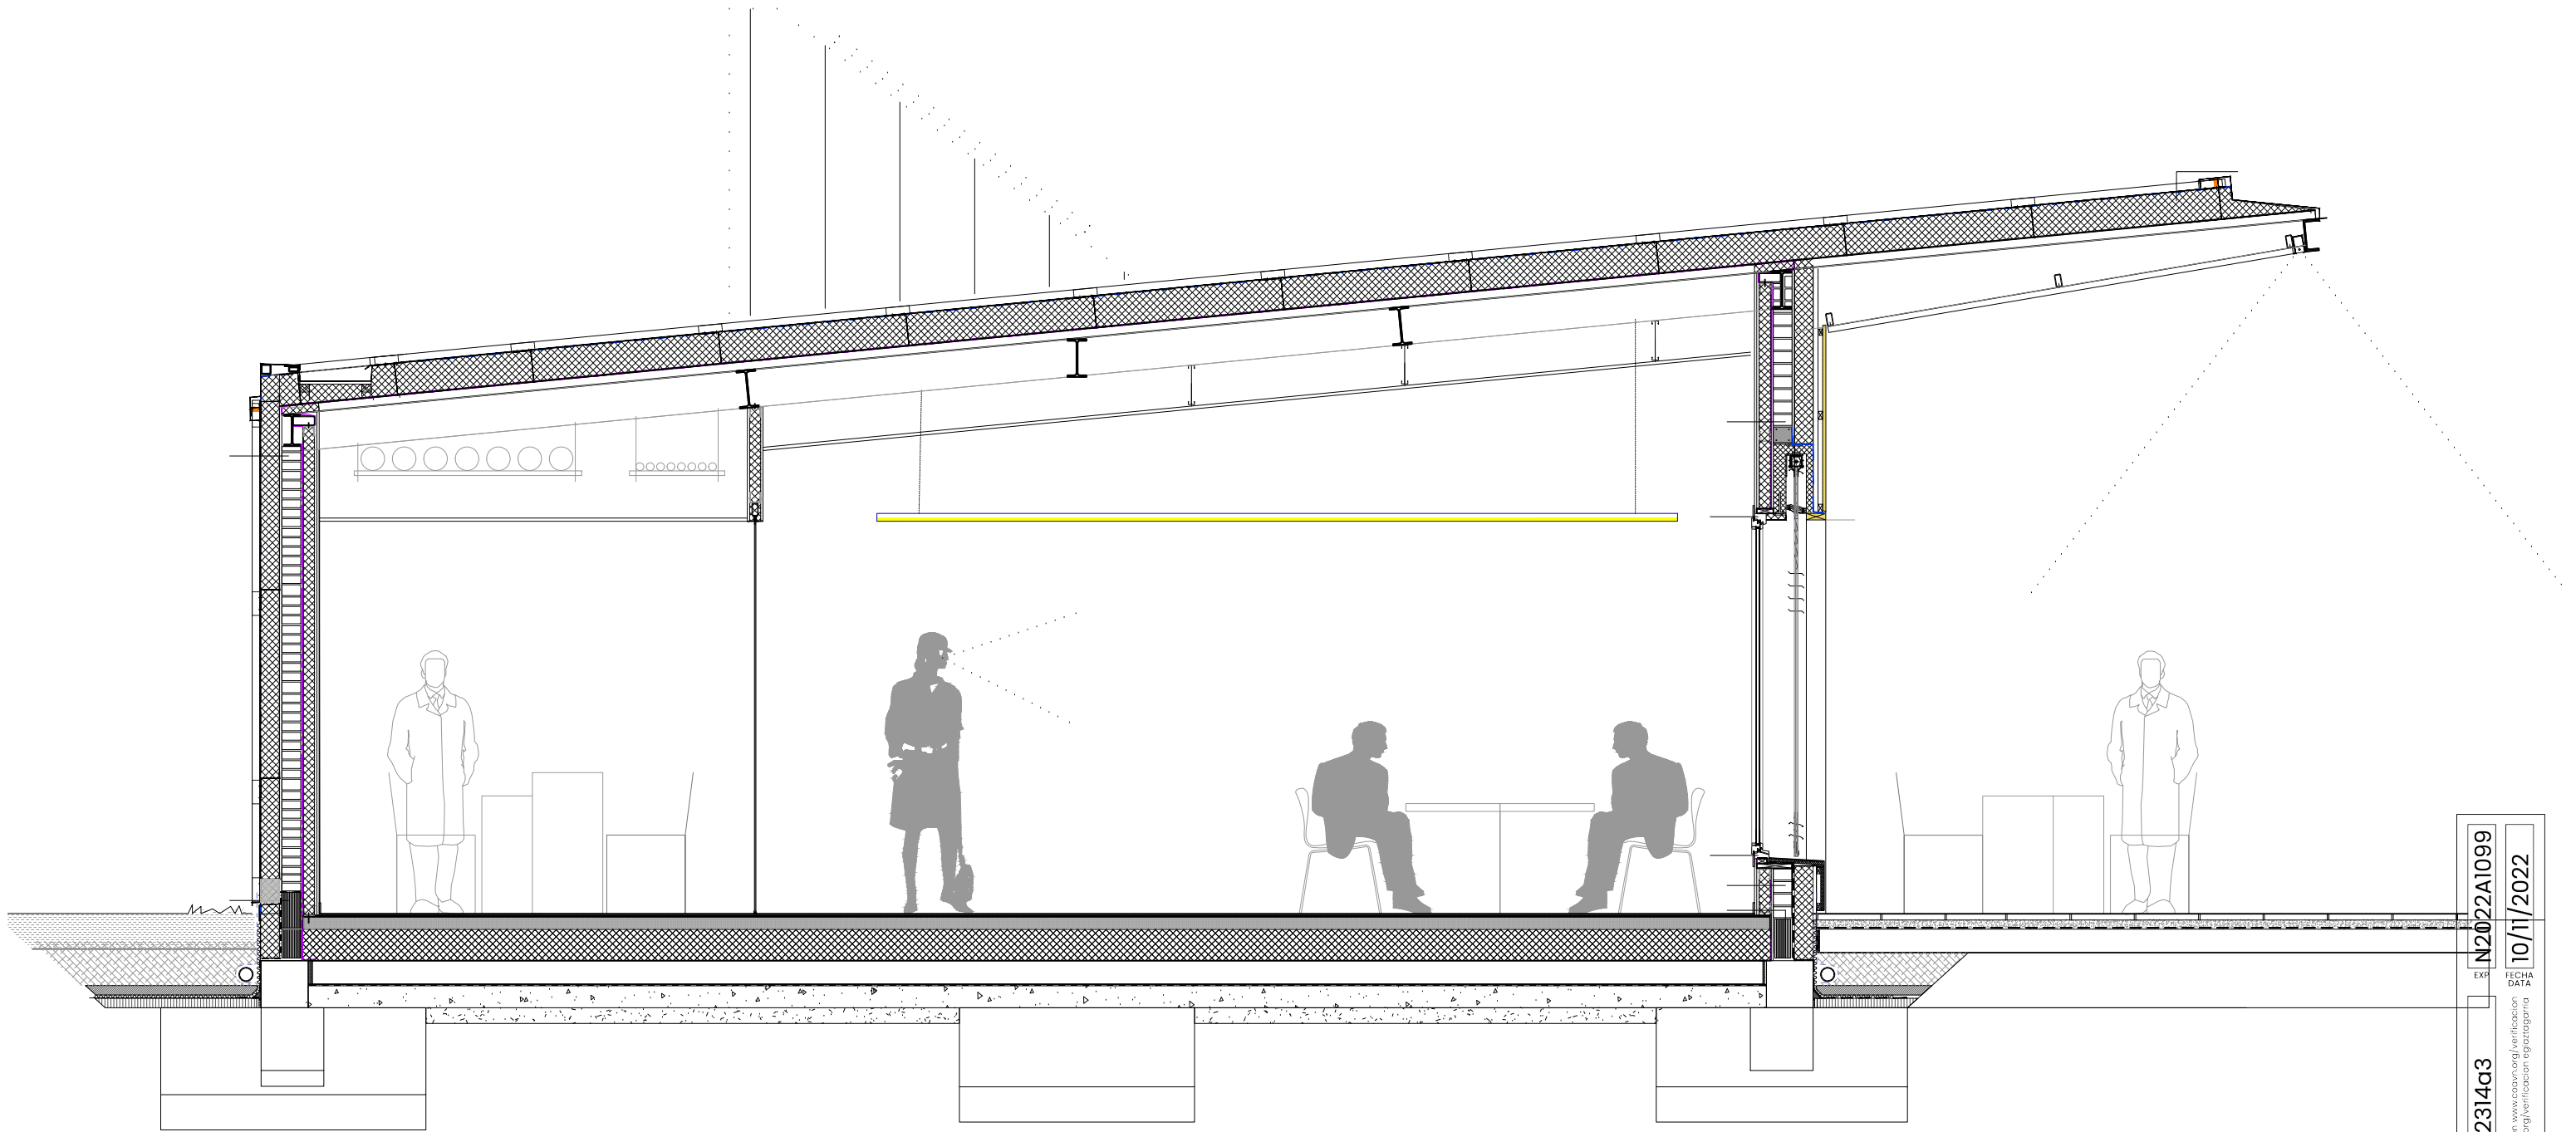



e. 1/150

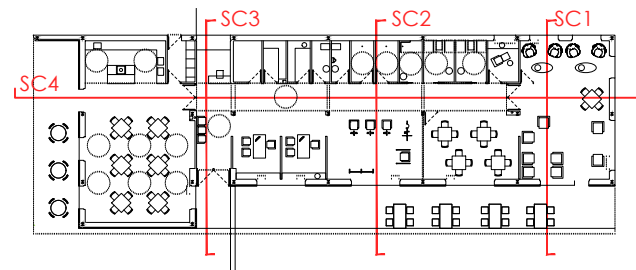

e. 1/500


COAVN	VERIFICADO	e1062314a3	EXP	N2022A1099	10/11/2022
				FECHA DATA	
VISADO			BISATUA		
COLEGIO OFICIAL DE ARQUITECTOS DE NAVARRA					
EUSKAL HERRIKO ARKITEKTEN ELIZABARRIA					
NAVARRA					

piano	SECCIÓN CONSTRUCTIVA 1	escala	e. 1/40	fecha	26.10.2022	fase:	PROY. DE EJECUCION	titulo	CENTRO RURAL DE ATENCIÓN DIURNA DE SARTAGUDA, NAVARRA PASEO DE LA PEÑA S-P, SARTAGUDA, NAVARRA. POLIGONO 1, PARCELA 994. C.P. 31.589
código	SC.01	revisión	R00	arquitectos:	Daniel Azpilicueta Fernández de las Heras Patricia Biain Ugarte Javier Manrique Escola	colaboradores:	Xabier Donazar, arquitecto Ingeniería Hobeki Carolina Abrego, arquitecta técnica	propiedad	AYUNTAMIENTO DE SARTAGUDA. CIF P3122300A PLAZA FUEROS 1, PLANTA BAJA, SARTAGUDA, NAVARRA. C.P. 31.589
AZPILICUETA	arquitectura	DESIGNER	CERTIFIED PASSIVE HOUSE DESIGNER	BIAIN&MANRIQUE	arquitectos	COAVN nº 4501 COAVN nº 3639 COAVN nº 2940			Este plano es copia del original, propiedad del arquitecto redactor. Su uso total o parcial, así como cualquier reproducción o cesión a terceros, requerirá la autorización expresa de su autor, quedando prohibida cualquier modificación total o parcial del mismo.

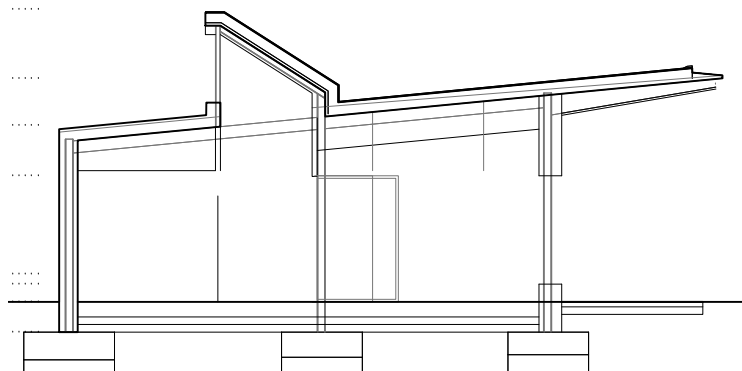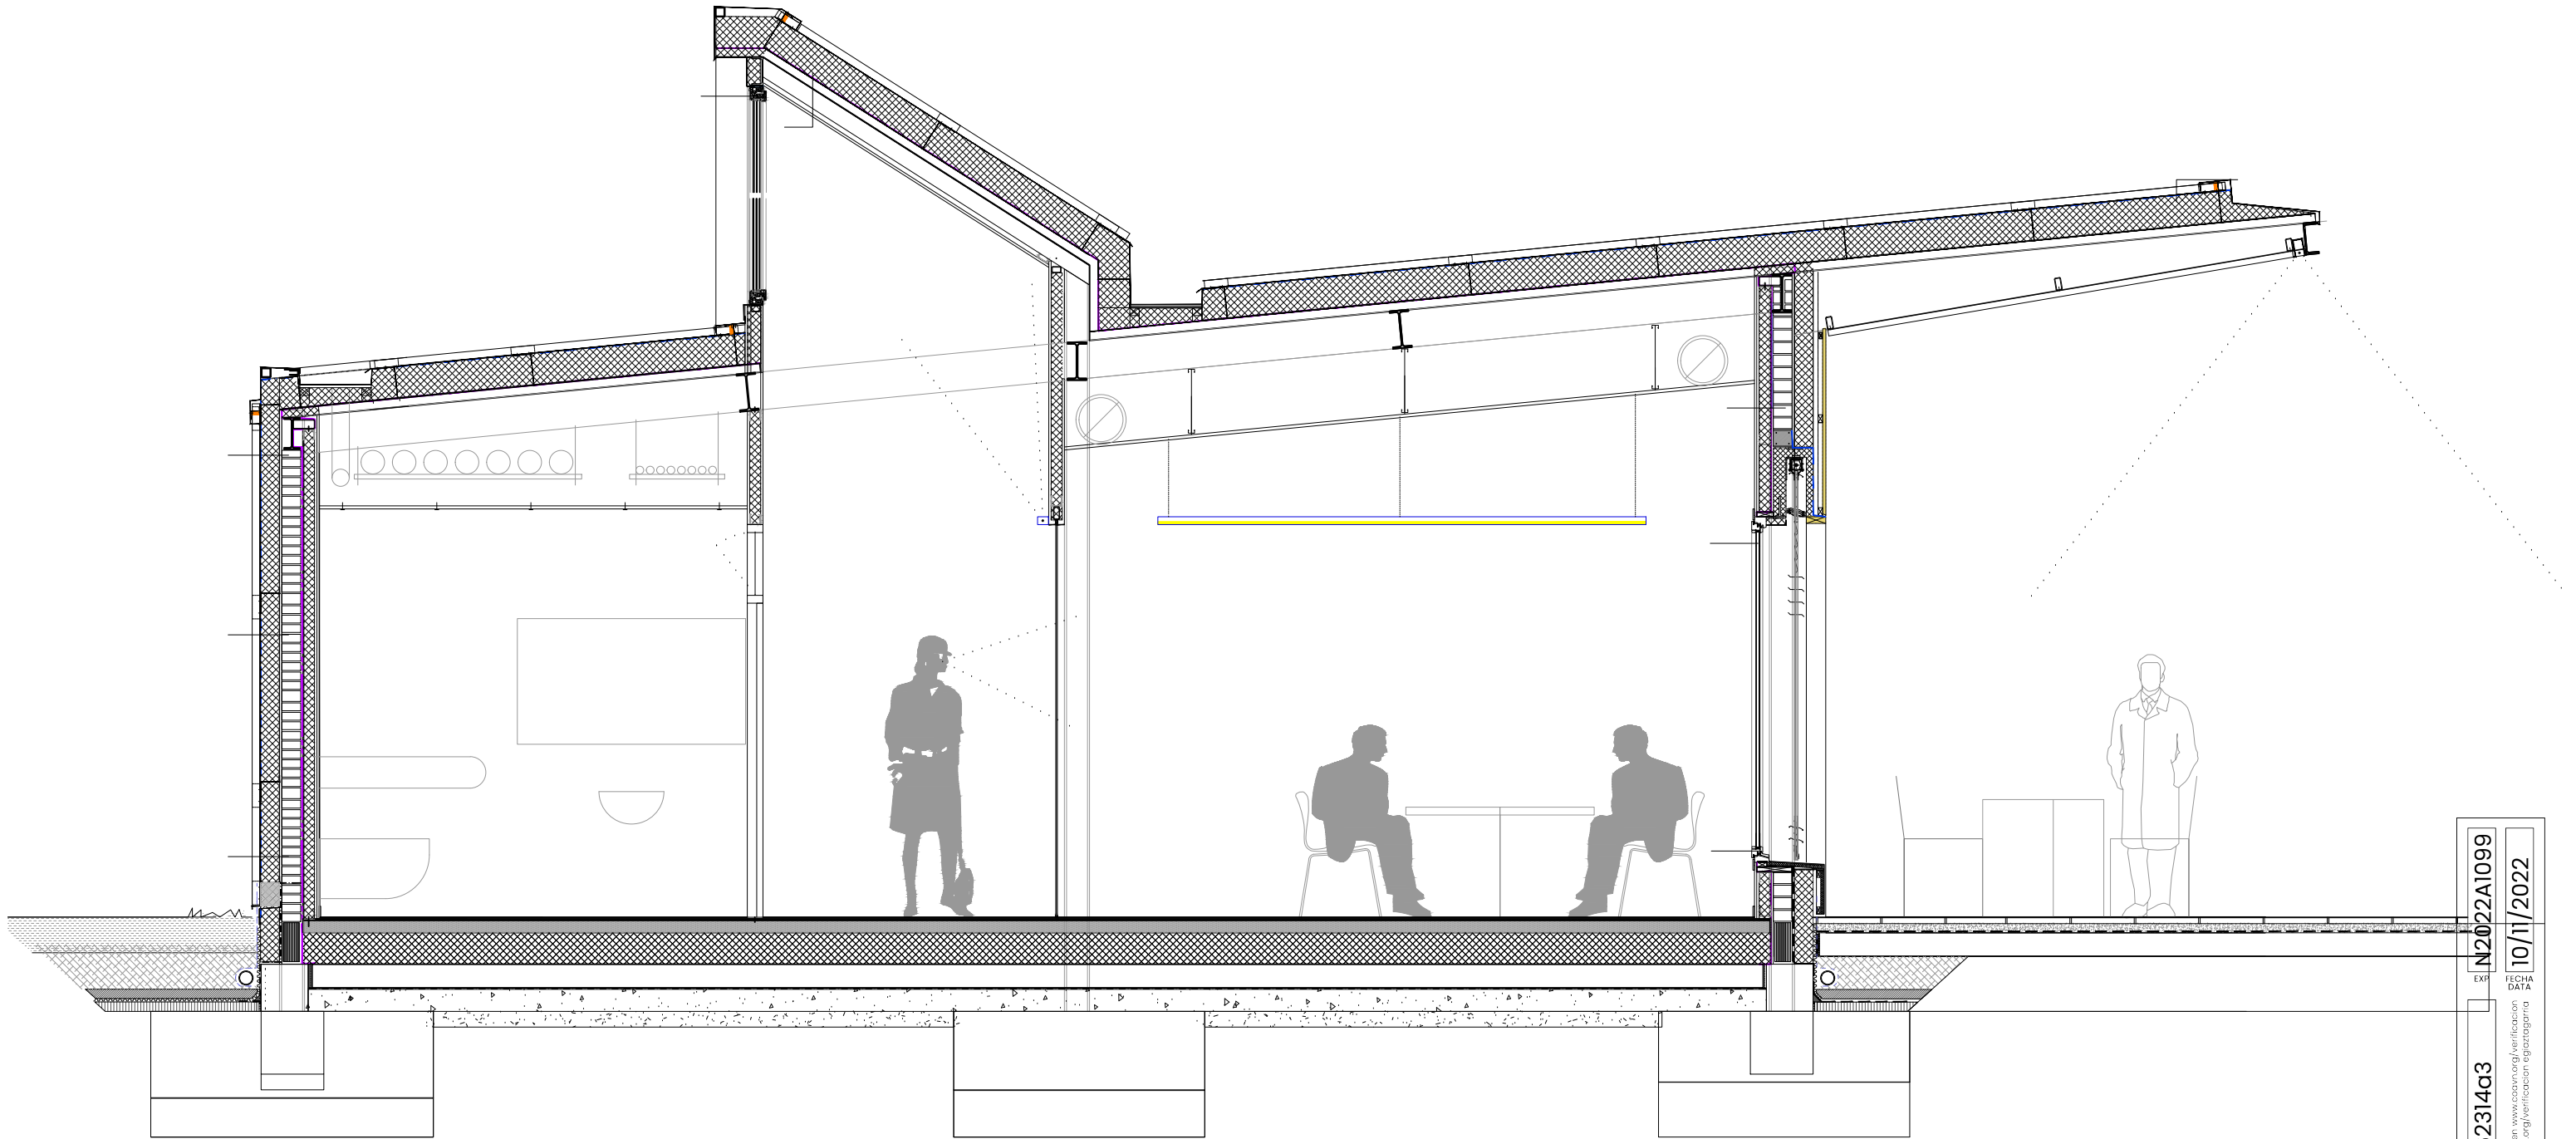

SC2



e. 1/150

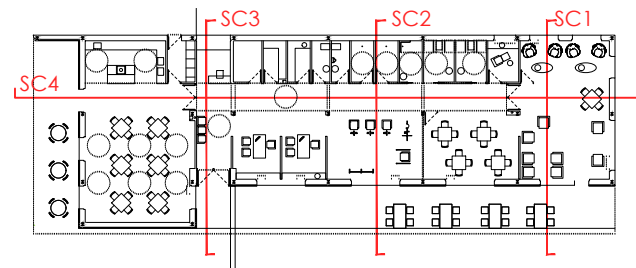


e. 1/500

COAVN	e1062314a3	EXP	N2022A1099
		FECHA DATA	10/11/2022
VISADO BISATUA		Verificable en www.coavn.org/verificacion www.coavn.org/verificacion egaratutaria	
COLEGIO OFICIAL DE ARQUITECTOS DE NAVARRA		EUSKAL HERRIKO ARKITEKTEN ELkartea	
NAVARRA			

piano	SECCIÓN CONSTRUCTIVA 2	escala	e. 1/40	titulo	CENTRO RURAL DE ATENCIÓN DIURNA DE SARTAGUDA, NAVARRA PASEO DE LA PEÑA S-P, SARTAGUDA, NAVARRA. POLIGONO 1, PARCELA 994. C.P. 31.589
código	SC.02	revisión	R00	propiedad	AYUNTAMIENTO DE SARTAGUDA. CIF P3122300A PLAZA FUEROS 1, PLANTA BAJA, SARTAGUDA, NAVARRA, C.P. 31.589
AZPILICUETA	arquitectura	BIAIN&MANRIQUE	arquitectos	arquitectos:	Daniel Azpilicueta Fernández de las Heras Patricia Biain Ugarte Javier Manrique Escola
				colaboradores:	Xabier Donazar, arquitecto Ingeniería Hobeki Carolina Abrego, arquitecta técnica
				fecha	26.10.2022
				fase:	PROY. DE EJECUCION
				COAVN nº 4501	
				COAVN nº 3639	
				COAVN nº 2940	
				Este plano es copia del original, propiedad del arquitecto redactor. Su uso total o parcial, así como cualquier reproducción o cesión a terceros, requerirá la autorización expresa de su autor, quedando prohibida cualquier modificación total o parcial del mismo.	

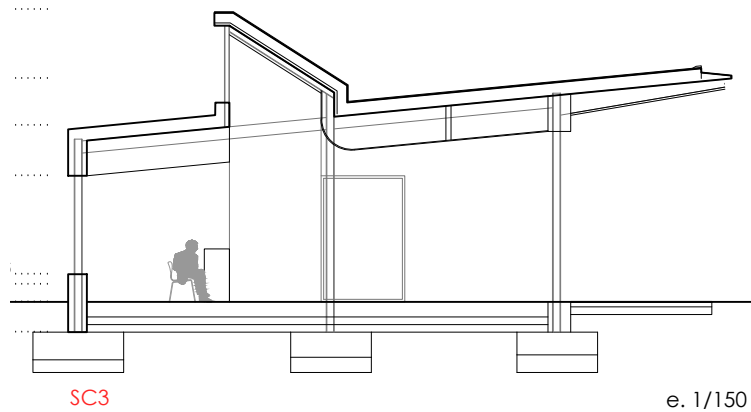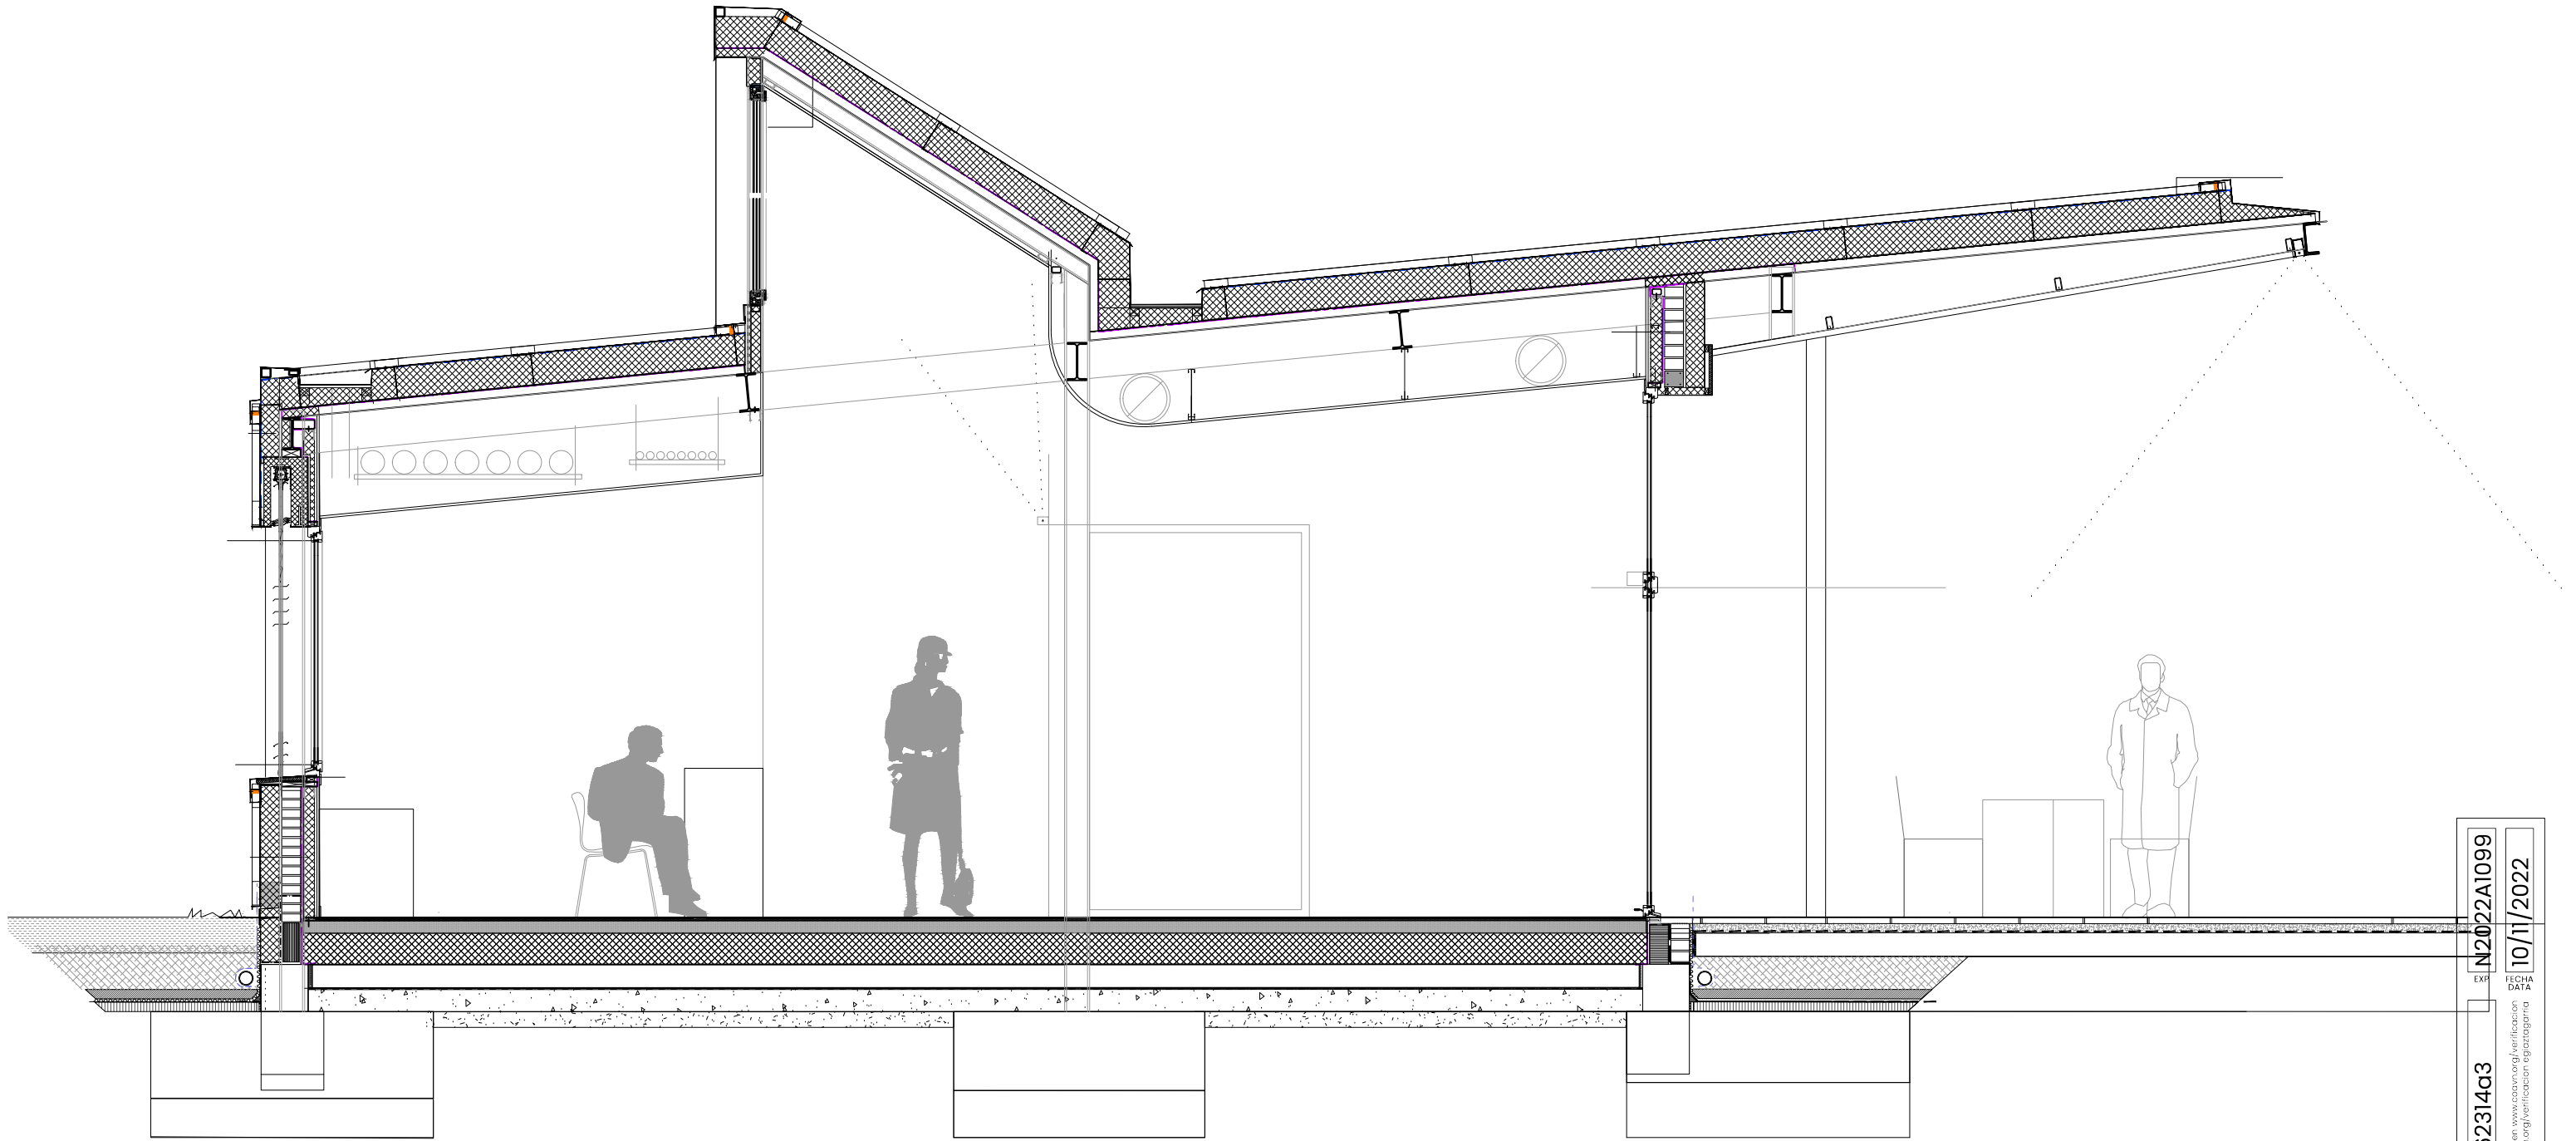



e. 1/150

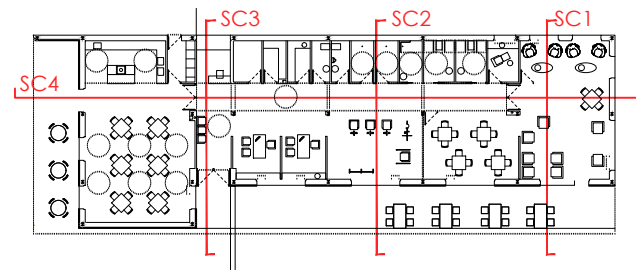

e. 1/500


COAVN	e1062314a3	EXP	N2022A1099	10/11/2022
			FECHA DATA	
VISADO		BISATUA		
COLEGIO OFICIAL DE ARQUITECTOS DE NAVARRA				
EUSKAL HERRIKO ARKITEKTEN ELkartea				
NAVARRA				

piano	SECCIÓN CONSTRUCTIVA 3	escala	e. 1/40	título	CENTRO RURAL DE ATENCIÓN DIURNA DE SARTAGUDA, NAVARRA PASEO DE LA PEÑA S-P, SARTAGUDA, NAVARRA. POLIGONO 1, PARCELA 994. C.P. 31.589
código	SC.03	revisión	R00	propiedad	AYUNTAMIENTO DE SARTAGUDA. CIF P3122300A PLAZA FUEROS 1, PLANTA BAJA, SARTAGUDA, NAVARRA. C.P. 31.589
AZPILICUETA	DESIGNER	BIAIN&MANRIQUE	arquitectos	COAVN nº 4501	Este plano es copia del original, propiedad del arquitecto redactor. Su uso total o parcial, así como cualquier reproducción o cesión a terceros, requerirá la autorización expresa de su autor, quedando prohibida cualquier modificación total o parcial del mismo.
arquitectura	PASSIVE HOUSE DESIGNER	arquitectos	colaboradores:	COAVN nº 3639	
			Daniel Azpilicueta Fernández de las Heras Patricia Biain Ugarte Javier Manrique Escola Xabier Donazar, arquitecto Ingeniería Hobeki Carolina Abrego, arquitecta técnica	COAVN nº 2940	

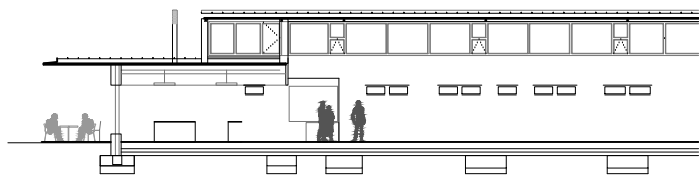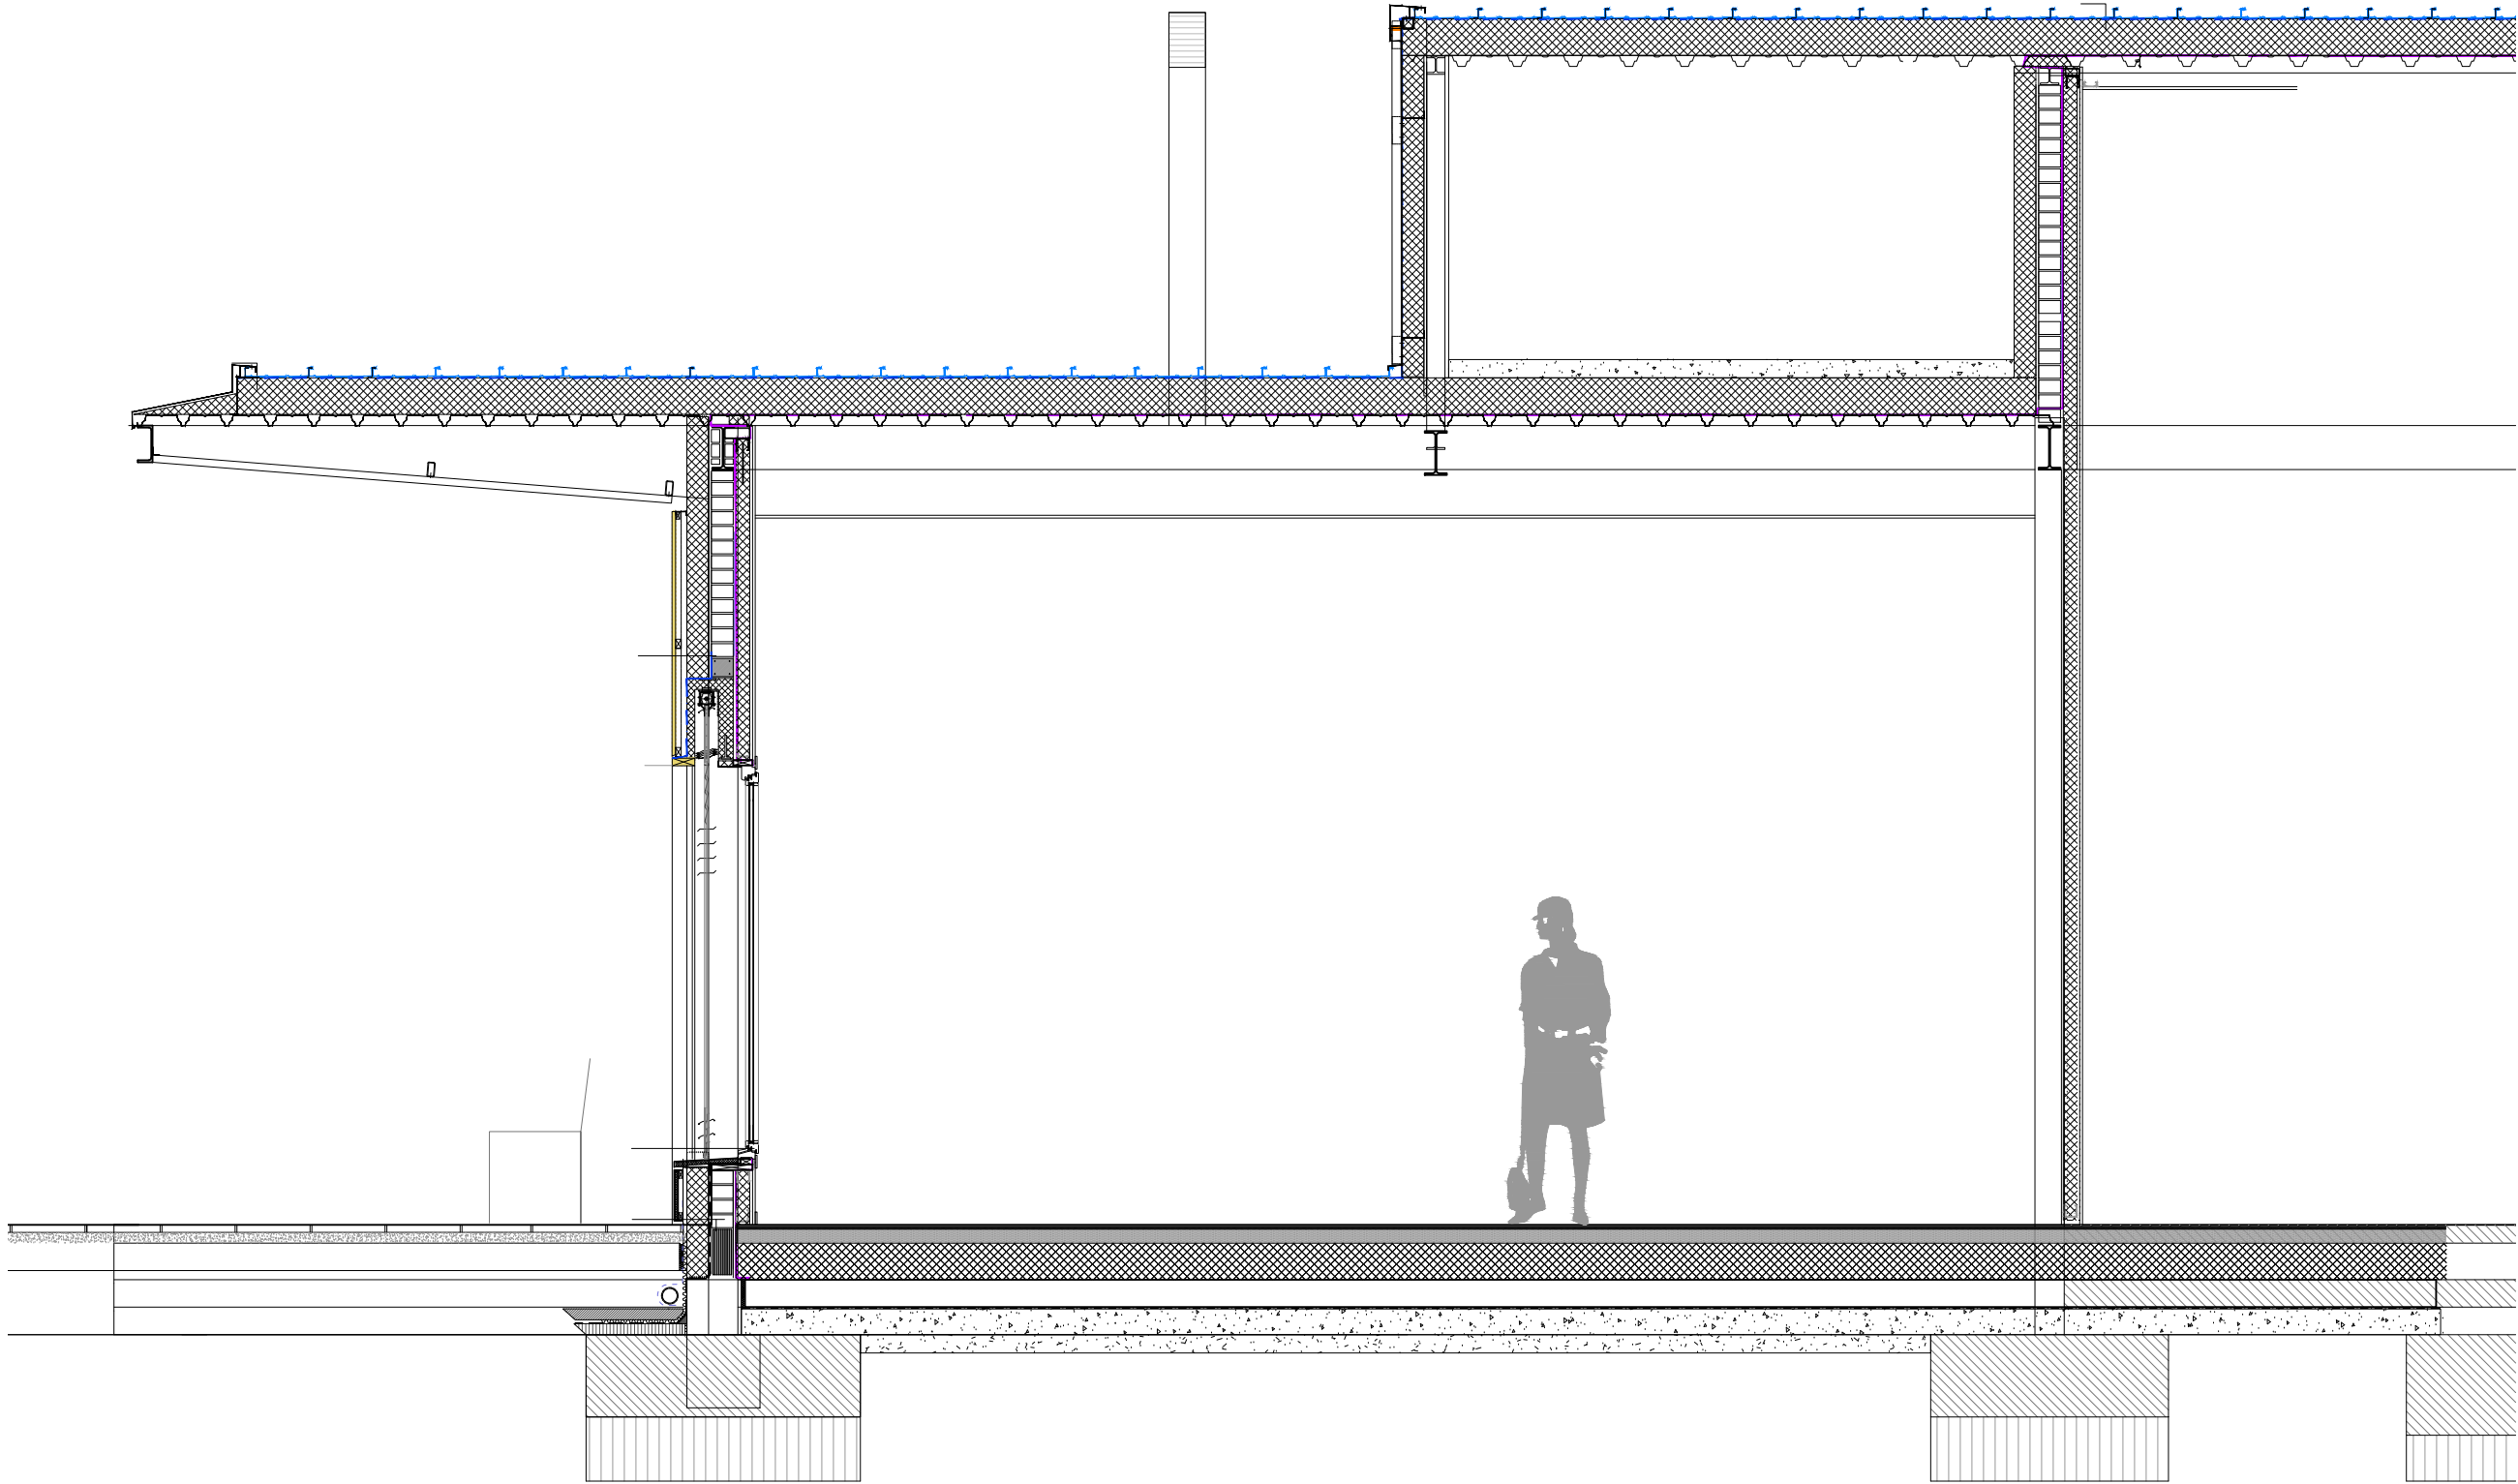


SC4

e. 1/300

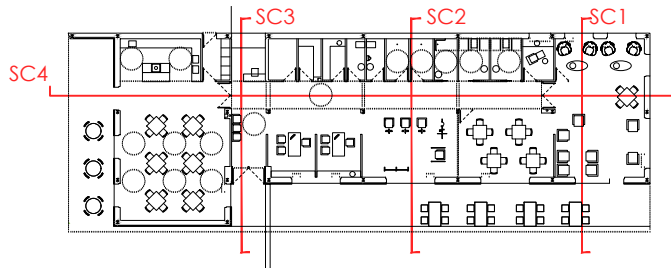

e. 1/500

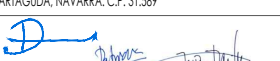plano		escala		titulo	
SECCIÓN CONSTRUCTIVA 4		e. 1/40		CENTRO RURAL DE ATENCIÓN DIURNA DE SARTAGUDA, NAVARRA PASEO DE LA PEÑA S.P, SARTAGUDA, NAVARRA. POLIGONO 1, PARCELA 994. C.P. 31.589	
código		revisión		propiedad	
SC.04		R00		AYUNTAMIENTO DE SARTAGUDA. CIF P3122300A PLAZA FUEROS 1, PLANTA BAJA, SARTAGUDA, NAVARRA. C.P. 31.589	
AZPILICUETA arquitectura		BIAIN&MANRIQUE arquitectos		arquitectos: Daniel Azpilicueta Fernández de las Heras Patricia Biain Ugarte Javier Manrique Escola colaboradores: Xabier Donazar, arquitecto Ingeniería Hobeki Carolina Abrego, arquitecta técnica	
				COAVN nº 4501 COAVN nº 3639 COAVN nº 2940  Este plano es copia del original, propiedad del arquitecto redactor. Su uso total o parcial, así como cualquier reproducción o cesión a terceros, requerirá la autorización expresa de su autor, quedando prohibida cualquier modificación total o parcial del mismo.	

N2022A1099

EXP

10/11/2022

FECHA

DATA

e1062314a3

CSV

Verificable en www.coavn.org/verificacion
www.coavn.org/verificacion egatagarna

VISADO

BISATUA

NAVARRA

COLEGIO OFICIAL

DE INGENIEROS

DE SARTAGUDA

NAVARRA

NAVARRA

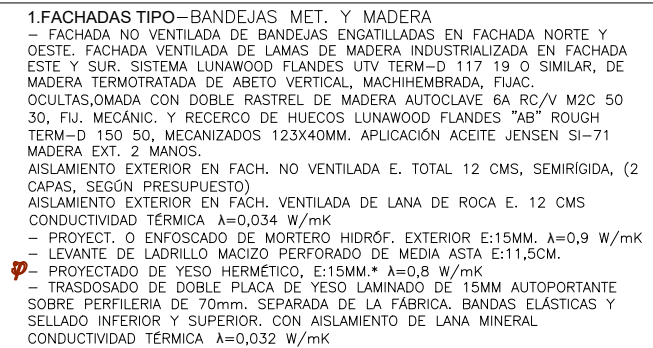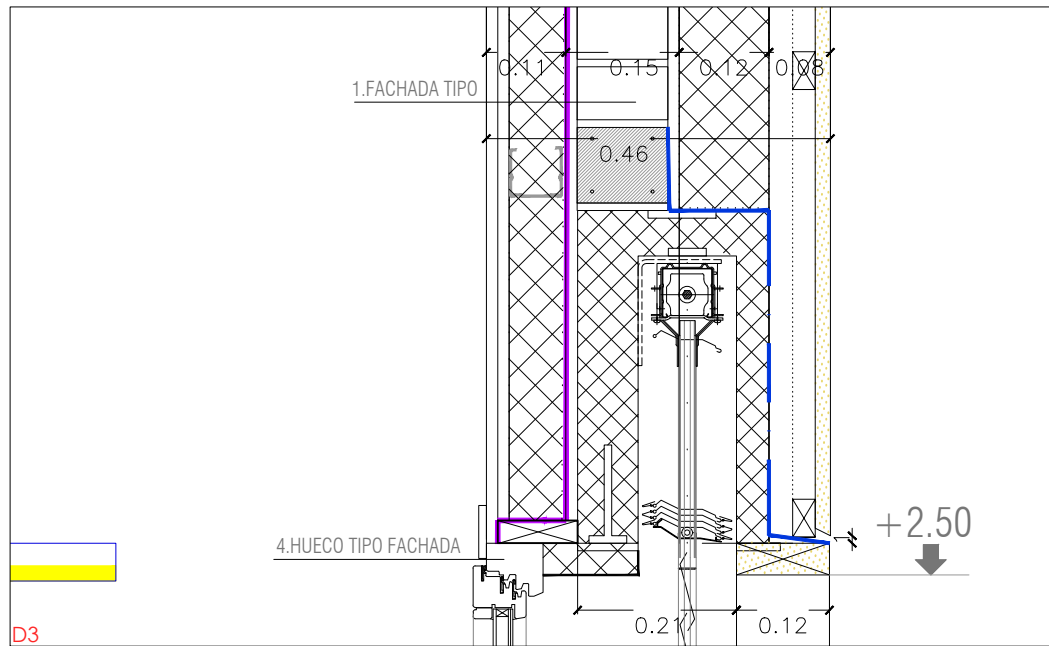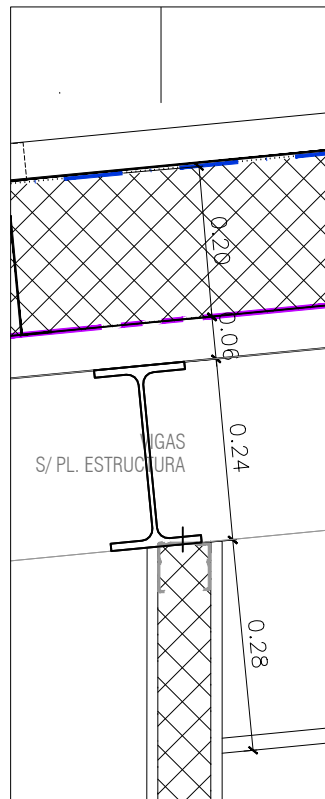

NOTAS:

✶ TRATAMIENTO INTERIOR DE HERMETICIDAD EN LOS ENCUENTROS DE LOS CERRAMIENTOS CON LOS ELEMENTOS ESTRUCTURALES PREVIO AL GUARNECIDO Y ENLUCIDO DE YESO MEDIANTE BANDAS ADHESIVAS INTERIORES MOD. FENTIRM-20 150MM DE LA CASA SIGA. MANCHADO DE MORTERO PREVIO A LA COLOCACIÓN DE LAS BANDAS DE HERMETICIDAD.

1.1 APOYO FACHADAS TIPO (SOBRE BLOQUE YTONG)

- LEVANTE DE LADRILLO MACIZO PERFORADO DE MEDIA ASTA E:11,5CM.
APOYADO SOBRE BLOQUE YTONG DE ANCHURA 10 CM, PROVENIENTE DE BLOQUE
CORTADO DE DIM. 100X50X62,5CM (ESPXALTXLONG) $\lambda=0,133 \text{ W/mK}$

2.SOLUCIÓN DE SOLERA (DE ARRIBA HACIA ABAJO)

- PAVIMENTO DE PVC/GRES, SEGÚN PL. ACABADOS, CON ESPUMA AISLANTE, REACCIÓN A FUEGO, SEGÚN CTE. RES. PÚBLICO
 - BASE PARA PAVIMENTO MEDIANTE MORTERO AUTONIVELANTE DE CAPA GRUESA.
 - SOLERA DE HORMIGÓN ARMADO, E. 8 CMS CON BANDA DE POLIESTIRENO E. 1,5 CM EN JUNTAS
 - AISLAMIENTO RÍGIDO MACHIHEMBADO, E. 20 CMS, TIPO XPS.
- CONDUCTIVIDAD TÉRMICA: $\lambda = 0,034 \text{ W/MK}$

- SOLERA DE HORMIGÓN ARMADO, CON BANDA DE POLIESTIRENO E. 1,5 CM EN JUNTAS, E. 15CMS HERMÉTICA*
 - LÁMINA DE POLIETILENO
 - ENCACHADO DE GRAVA, E. MIN. 15 CMS
 - LÁMINA GEOTEXTIL SOBRE TERRENO EXISTENTE
 NOTA: PARA EL CASO DE POSIBLES REDISTRIBUCIONES DE TABIQUERIA, EL TABIQUE SE SUJETARÁ A LA SOLERA ARMADA BAJO CAPA PAVIMENTO CONTINUO, PERMITIENDO CONTINUIDAD DE PAVIMENTO EN CASO DE MODIFICACIONES.

2.1 SOLERA (CUARTOS HÚMEDOS):

- SOLERA DE HORMIGÓN ARMADO, E. 6-8 CMS CON BANDA DE POLIESTIRENO E. 1,5 CM EN JUNTAS. FORMACIÓN DE CUARTOS HÚMEDOS CON DUCHA Y CONVIDETA CONFORMADAS POR GRES ANTIDESLIZANTE, SOBRE SOPORTE INCLINADO, SOBRE IMPERMEABILIZACIÓN SISTEMA SCHLÜTER KERDI O SIMILAR.

3 CUBIERTA (DE ARRIBA HACIA ABAJO):

- COBERTURA DE BANDEJA CLIPADA VF EURODESIGN, ANCH. 47 CMS ADHERIDA (SIN CÁM. DE AIRE) SOBRE LÁMINA PARA/AVO/ANTIPOCTOS
- AISLAMIENTO DE POLIESTIRENO EXTRUS. MACHICHEBRADO XPS, E:20 CM.
- CONDUCTIVIDAD TÉRMICA $\lambda=0,034$ W/Mk. SOBRE LÁMINA GEOTEXTIL.
- FORJADO CONFORMADO POR CHAPA TRAPEZOIDAL* (CUBIERTA DECK-SIN CAPA DE COMPRESIÓN), SEGÚN PLANOS DE ESTRUCTURA

- NOTA*: TRATAMIENTO DE HERMETICIDAD EN LOS ENCUENTROS DE LA CHAPA TRAPEZOIDAL POR LA CARA EXTERIOR PREVIA COLOCACIÓN DE GEOTEXTIL Y AISLAMIENTO, MEDIANTE BANDAS ADHESIVAS MOD. FENTRIM-20 150MM DE LA CASA SISA/ PRODUCTOS LÍQUIDOS BLOWER PROOF.

- ESTRUCTURA DE PÓRTICOS METÁLICOS, S
- FALSO TECHO DE PLACAS DE YESO LAM

- FALSO TECHO DE PLACAS DE YESO LAMINADO/HERAKLITH REGISTRABLE 60X120/TECHO MODULAR VINÍLICO REGISTRABLE SUSP. MEDIANTE PERFILERÍA METÁLICA, SEGÚN PL. DE FALSOS TECHOS.

3.1 CUBIERTA (FORMACIÓN CANALÓN):

- CANALÓN: CHAPA PLEGADA DE ACERO GALV. E. 1,5 MM, PISABLE, SISTEMA ADHERIDO A AISLAMIENTO (SIMILAR A CUBIERTAS DECK), COLOCADA SOBRE TABLERO SUBESTRUCTURA DE MADERA HIDRÓFUGA Y AISLAMIENTO RÍGIDO TIPO PIR, $\lambda = 0,022$ W/MK

3.2 CUBIERTA (FORMACIÓN LUCERNARIO):

- BANDEJAS ENGATILLADAS SOBRE AISLAMIENTO XPS
- CUBIERTA DECK SEGÚN PLANOS DE ESTRUCTURA

4.HUECOS DE FACHADA


- CARPINTERÍA SOBRE PREMARCOS DE MADERA, E. 3 CMS
 - ALFIZAR DE CHAPA PLEGADA DE ACERO GALVANIZADO PRELACADO AL HORMO
 E:2MM SOBRE CHAPA PLEGADA DE ACERO GALVANIZADO CON TELA ANTIMPACCO
 - CARPINTERÍA SISTEMA DE PVC SICHUO LIGV, SEGÚN PRESUPUESTO. FOLIO
 ESTÁNDAR. BICOLOR. ACABADO INTERIOR BLANCO.
 - PERSIANAS APILABLES, ORIENTABLES, MOTORIZADAS DE LAMAS DE ALUMINIO
 LACADO ESTÁNDAR, SISTEMA GRIESSER METALÚNICO V SINUS O SIMILAR (TODAS LAS
 CARPINTERÍAS SALVO LUCERNARIO Y FACHADA NORTE)
 - CAJÓN DE PERSIANA EXTERIOR PARA PERSIANA APILABLE, SISTEMA DE CAJÓN
 TÚNEL TIPO CAJASILANT-SHADOW, CSN 28X37, HUECO INTERIOR DE 13X31
 - VIDRIOS: TRIPLE VIDRIO CON ARGÓN. SEGÚN PL. CARPINTERÍAS
 COEFICIENTE DE TRANSMITANCIA TÉRMICA $U_g \leq 0,55 \text{ W/m}^2\text{K}$
 FACTOR SOLAR $g \leq 0,53$ CON ESPACIADOR DE VIDRIO POLIMÉRICO (NO METALÚNICO)
 SWISSPACER ULTIMATE


NOTAS:









- * TRATAMIENTO EXTERIOR DE LA CARPINTERÍA A LA HERMETICIDAD PREVIO RASEO DE LA FACHADA MEDIANTE BANDAS ADHESIVAS EXTERIORES MOD. FENTRIM-2 150MM DE LA CASA SICA.
- ** TRATAMIENTO INTERIOR DE LA CARPINTERÍA A LA HERMETICIDAD PREVIO PROYECTADO DE YESO MEDIANTE BANDAS ADHESIVAS INTERIORES MOD. FENTRIM-20 150MM DE LA CASA SICA.
- *** MANCHADO DE MORTERO PREVIO A LA COLOCACIÓN DE LAS BANDAS DE

— LINEA DE HERMETICIDAD








- | | |
|--|---|
| E1. BANDEJA EUROPERFIL | E7. BANDEJA CON VIERTEAGUAS |
| E2. CLIP BANDEJAS | E8. AISLAMIENTO CUBIERTA |
| E3. SOPORTES Z | E9. CANALON CHAPA PLEGADA 1,5mm |
| E4. JUNTA ESTANCA CON PERFIL 0,7mm | E10. REMATE CORONACIÓN TROQUELADO 1,5mm |
| E5. REMATE CORONACIÓN 1,5mm TROQUELADO | E11. ESTRUCTURA |
| E6. CHAPA GRECADA EUROPERFIL 56 | E12. LÁMINA HERMÉTICA/BARRERA DE VAPOR |

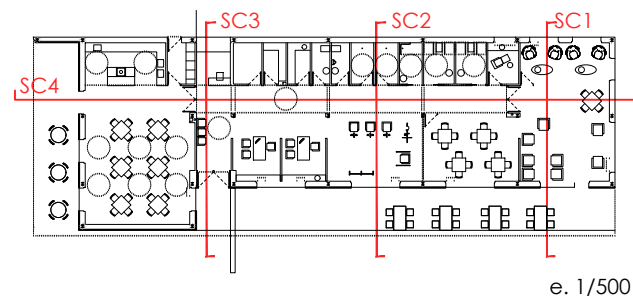

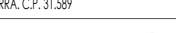plano SECCIÓN CONSTRUCTIVA 1 código SC.05 revisión R00		escala e. 1/10 fecha 26.10.2022 fase: PROY. DE EJECUCION		E5. REMATE MASONERÍA 1,5mm TROQUELADO E6. CHAPA GRECADA EURO PERFIL 56 E11. ESTRUCTURA E12. LÁMINA HERMÉTICA/BARRERA DE VAPOR título CENTRO RURAL DE ATENCIÓN DIURNA DE SARTAGUDA, NAVARRA PASEO DE LA PEÑA S-P, SARTAGUDA, NAVARRA. POLIGONO 1, PARCELA 994. C.P. 31.589 propiedad AYUNTAMIENTO DE SARTAGUDA, CIF P3122300A PLAZA FUEROS 1, PLANTA BAJA, SARTAGUDA, NAVARRA. C.P. 31.589	
AZPILICUETA arquitectura 		BIAIN&MANRIQUE arquitectos		arquitectos: Daniel Azpilicueta Fernández de las Heras Patricia Biain Ugarte Javier Manrique Escola colaboradores: Xabier Donazar, arquitecto Ingeniería Hobeki Carolina Abarca, arquitecta técnica COAVN nº 4501 COAVN nº 3639 COAVN nº 2940   Este plano es copia del original, propiedad del arquitecto redactor. Su uso total o parcial, así como cualquier reproducción o cesión a terceros, requerirá la autorización expresa de su autor, quedando prohibida cualquier modificación total o parcial del mismo.	

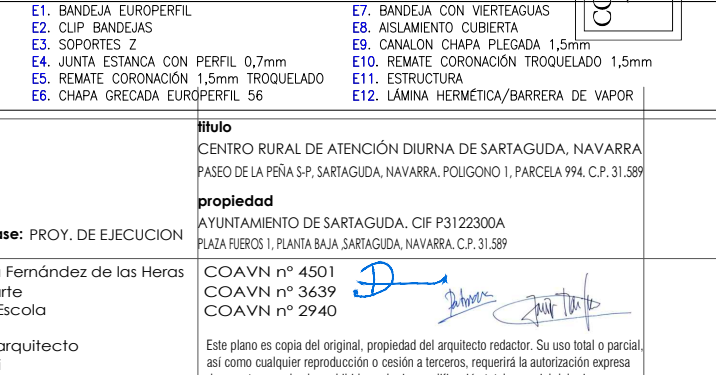
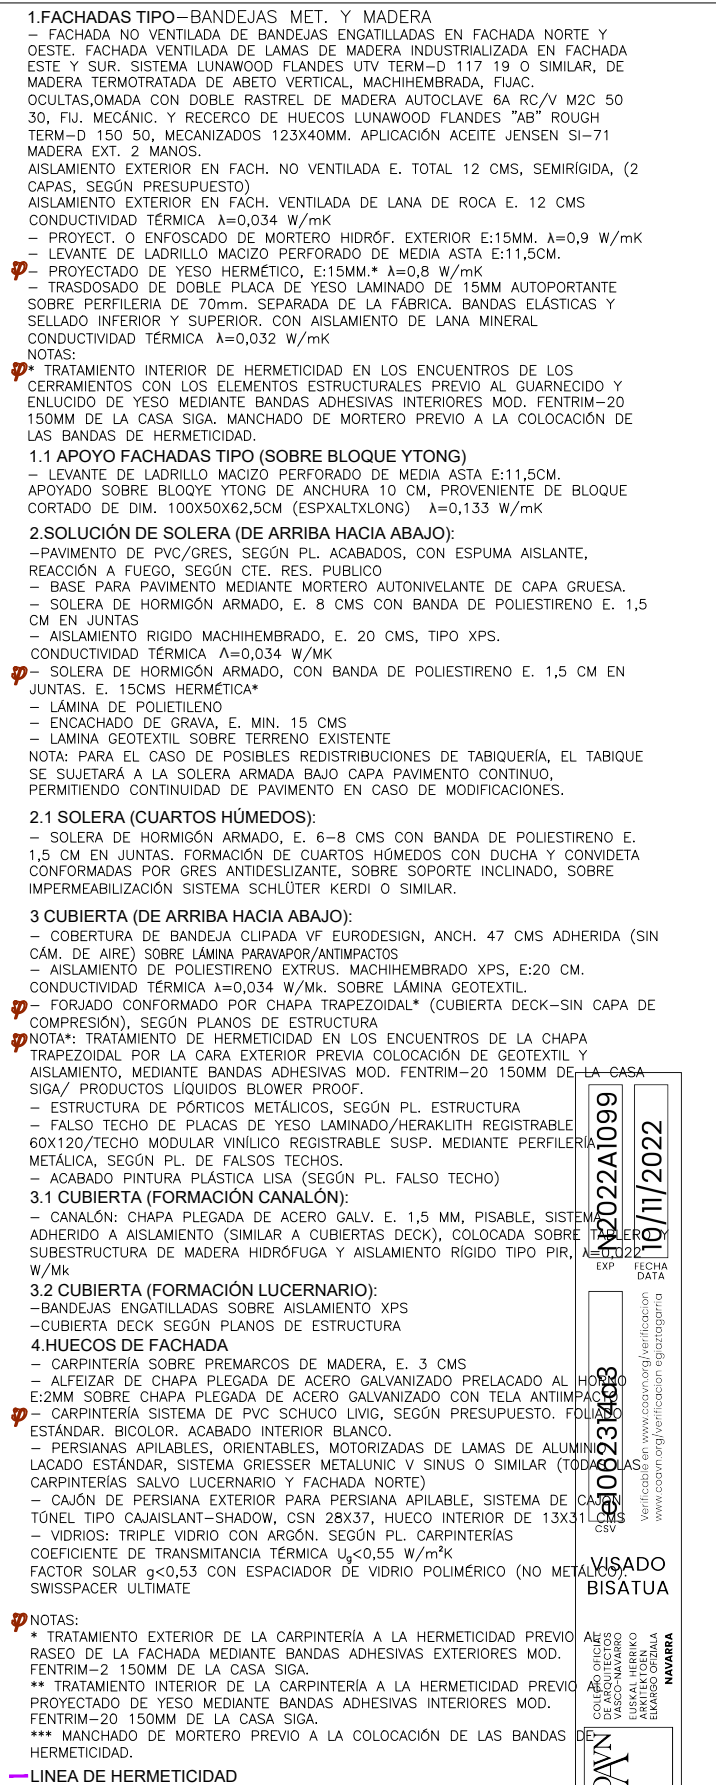
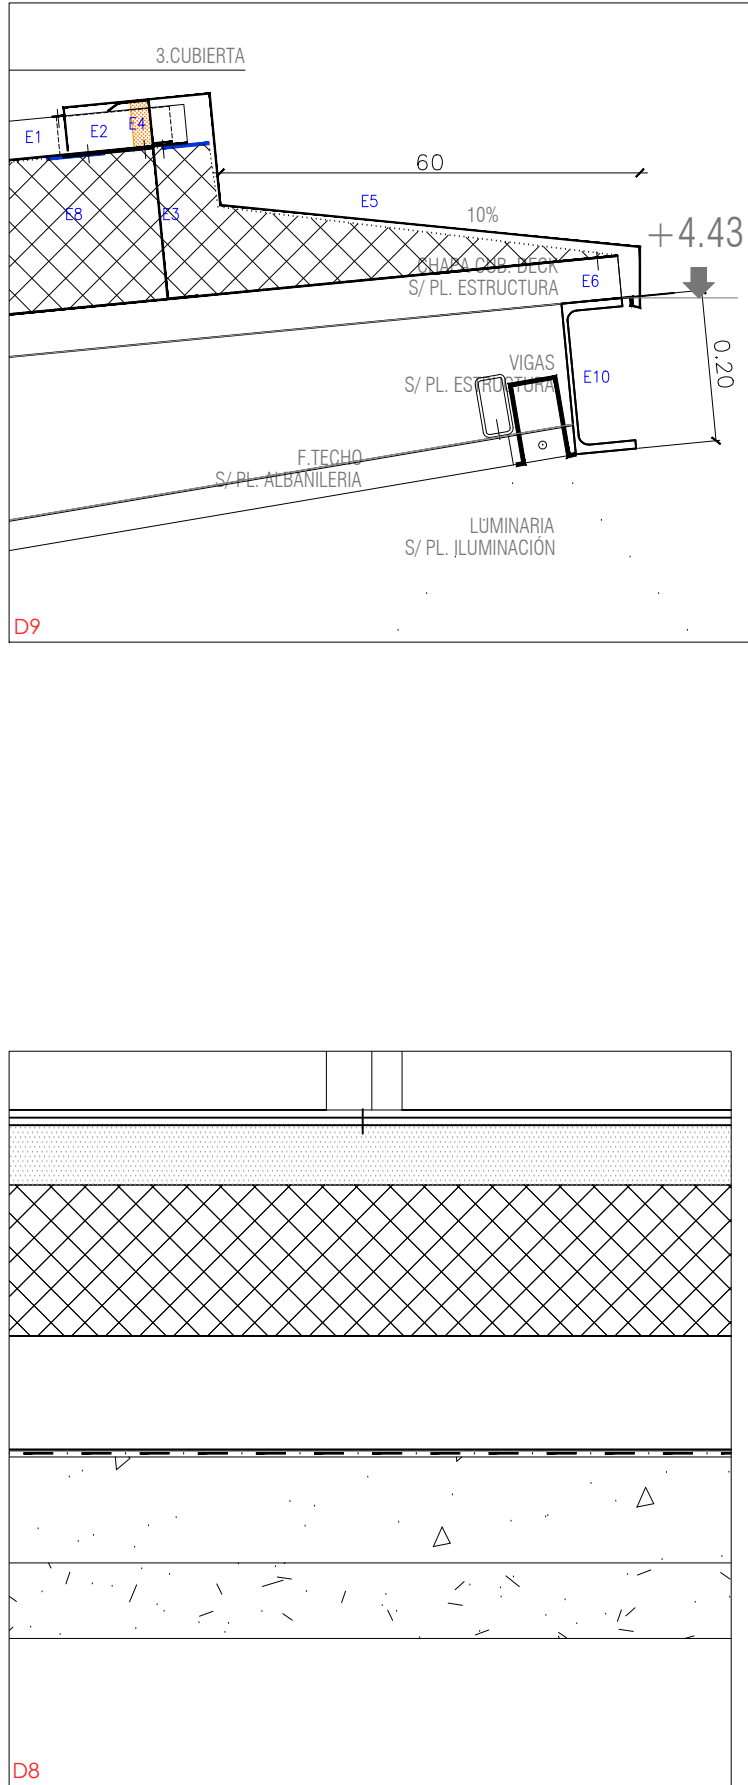
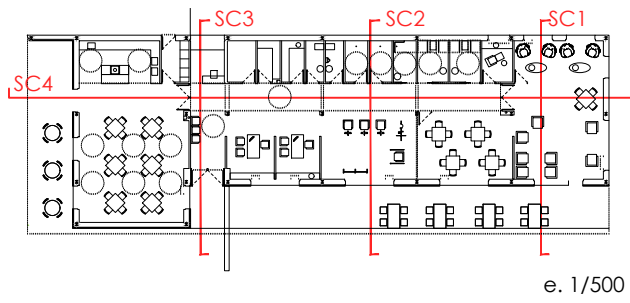
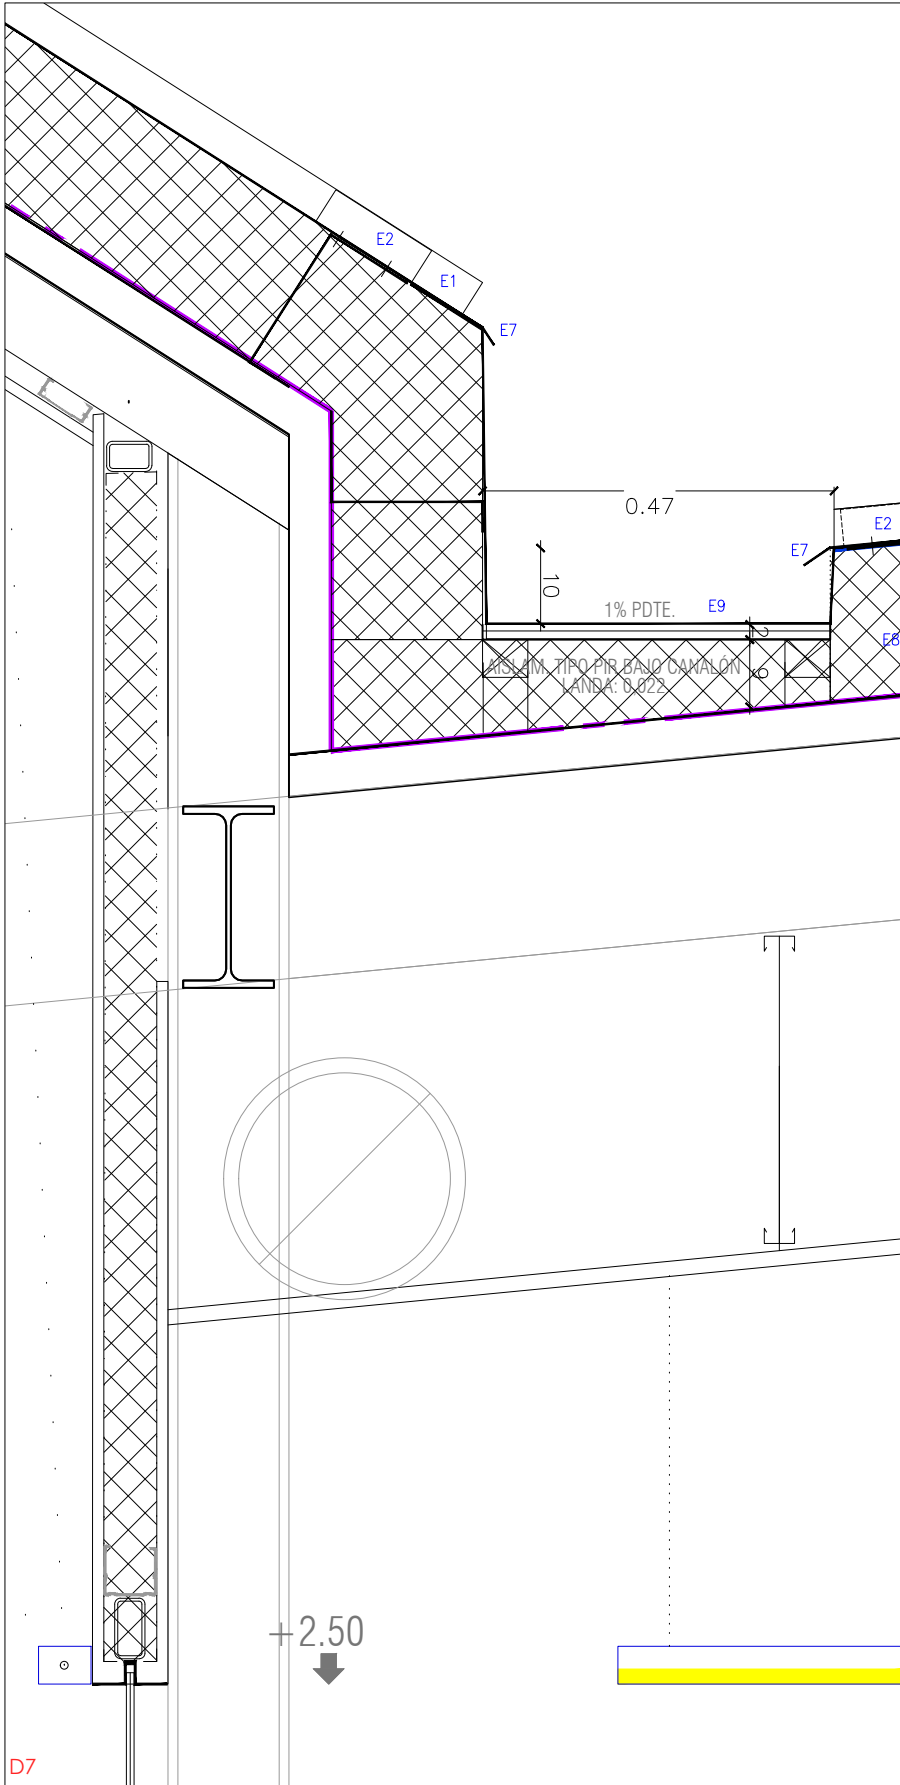
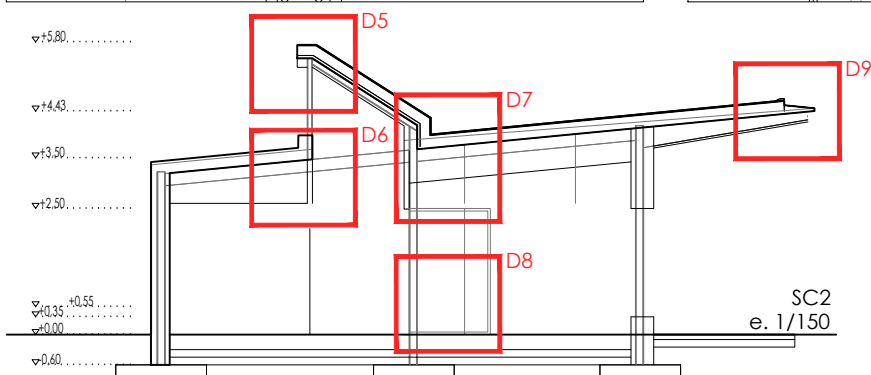
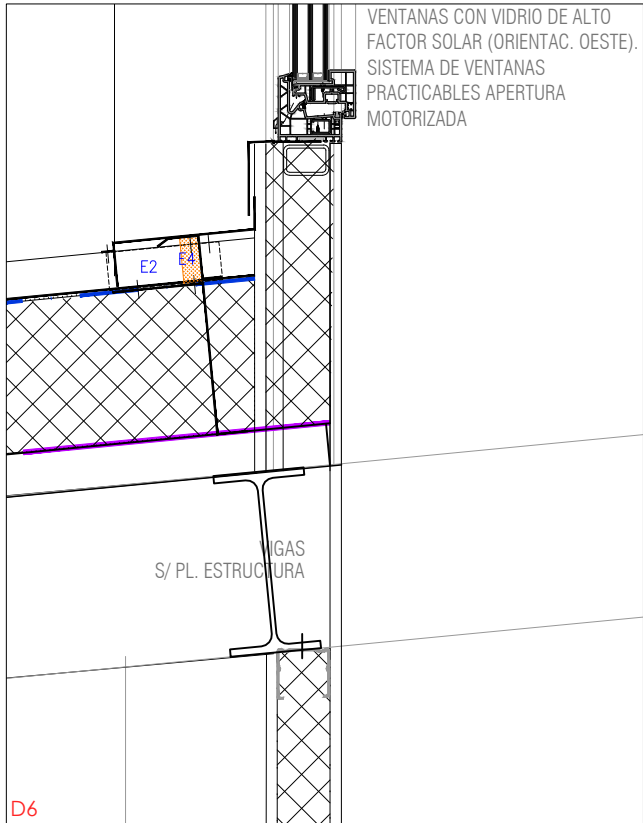
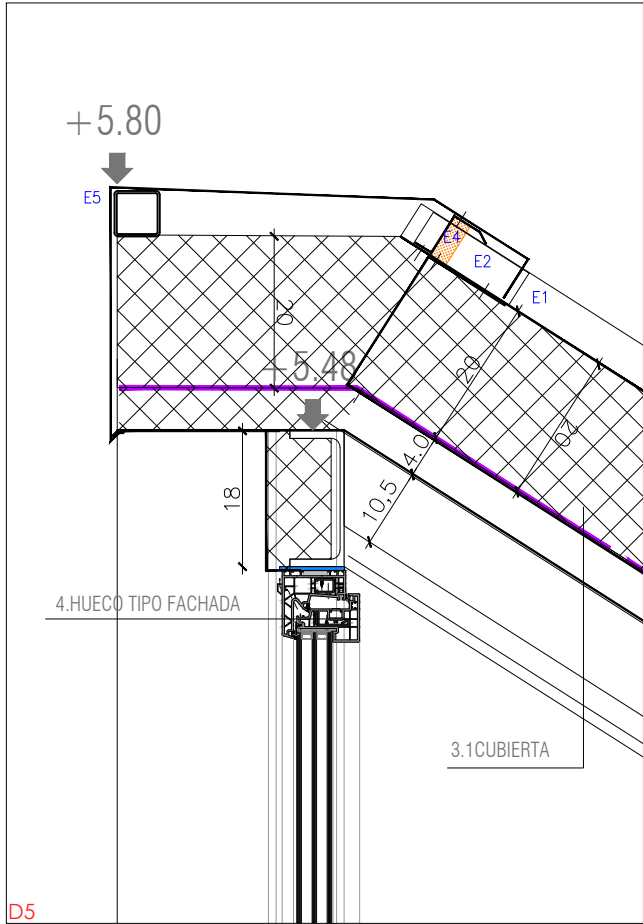


piano	SECCIÓN CONSTRUCTIVA 2	escala	e. 1/10	título	CENTRO RURAL DE ATENCIÓN DIURNA DE SARTAGUDA, NAVARRA. POLIGONO 1, PARCELA 994. C.P. 31.589
código	SC.06	revisión	R00	propiedad	AYUNTAMIENTO DE SARTAGUDA. CIF P3122300A
azpilicueta arquitectura	BIAIN&MANRIQUE arquitectos	fecha	26.10.2022	fase:	PROY. DE EJECUCION
arquitectos:	Daniel Azpilicueta Fernández de las Heras Patricia Biain Ugarte Javier Manrique Escola	colaboradores:	Xabier Donazar, arquitecto Ingeniería Hobeki Carolina Abrego, arquitecta técnica	COAVN nº 4501 COAVN nº 3639 COAVN nº 2940	Este plano es copia del original, propiedad del arquitecto redactor. Su uso total o parcial, así como cualquier reproducción o cesión a terceros, requerirá la autorización expresa de su autor, quedando prohibida cualquier modificación total o parcial del mismo.

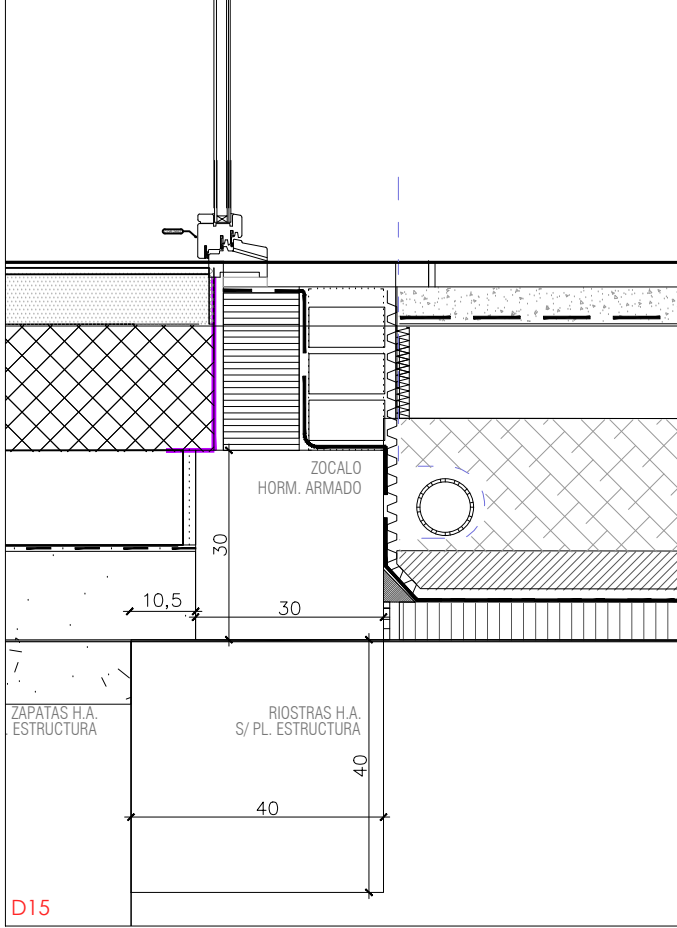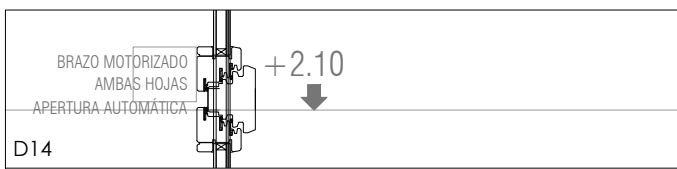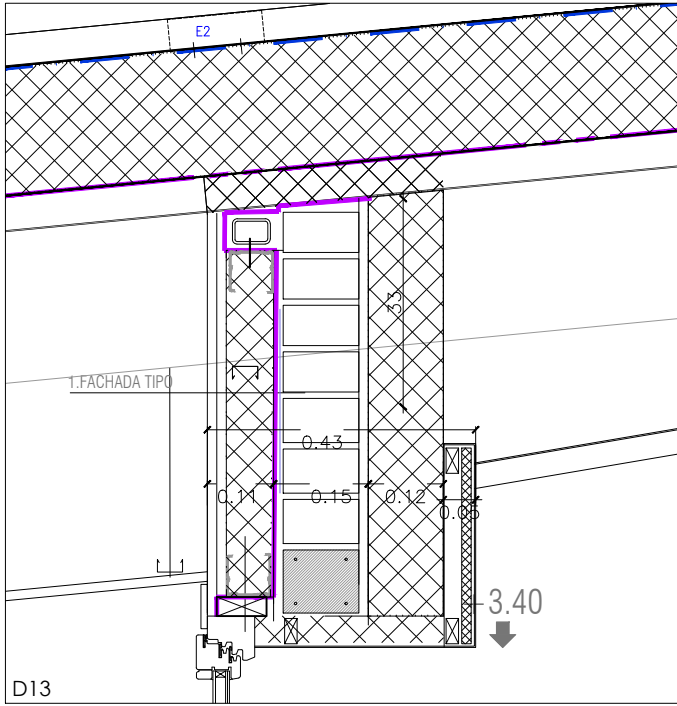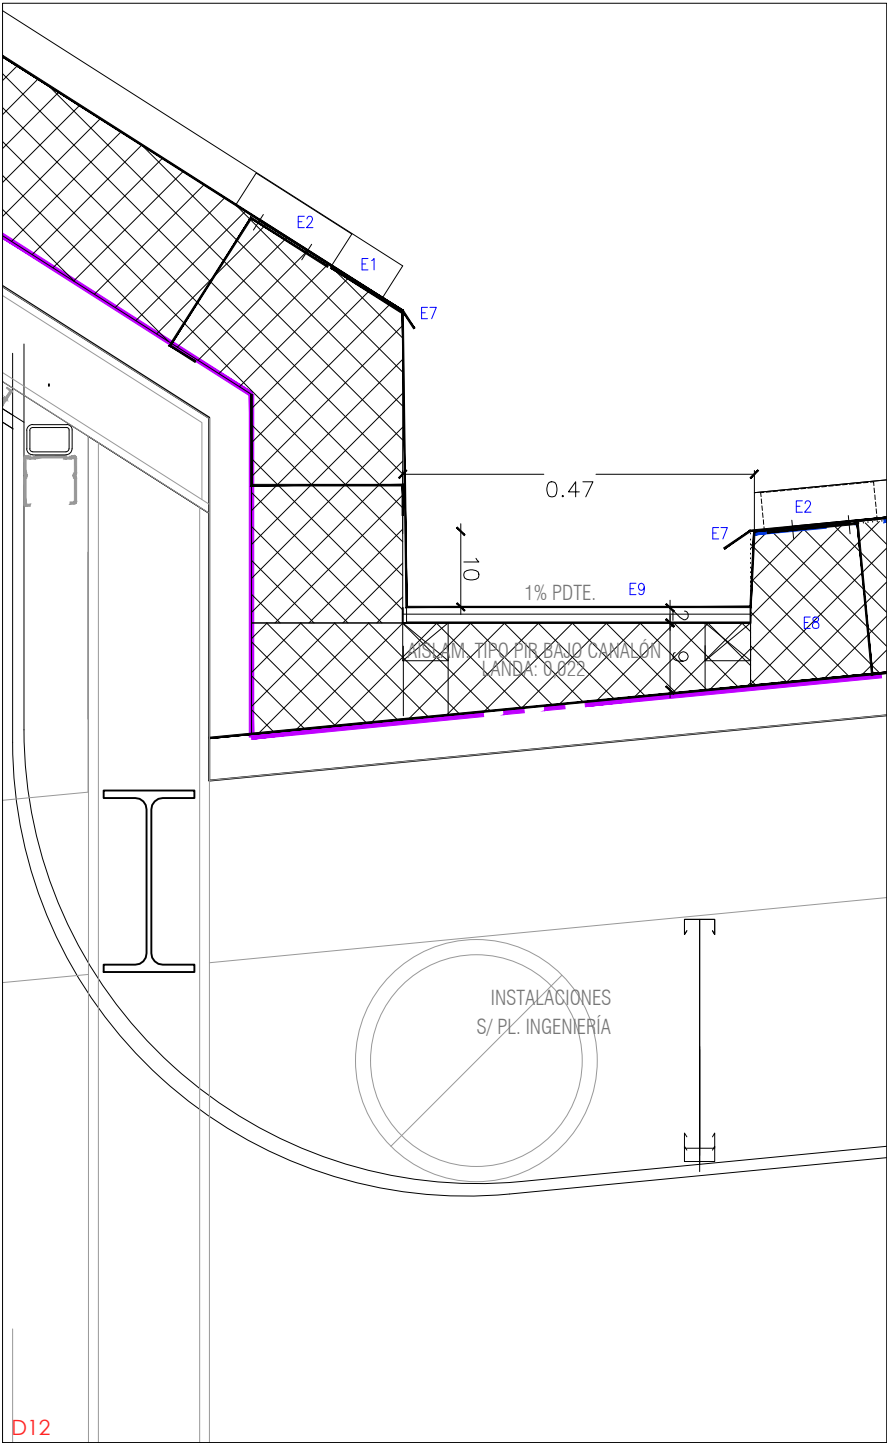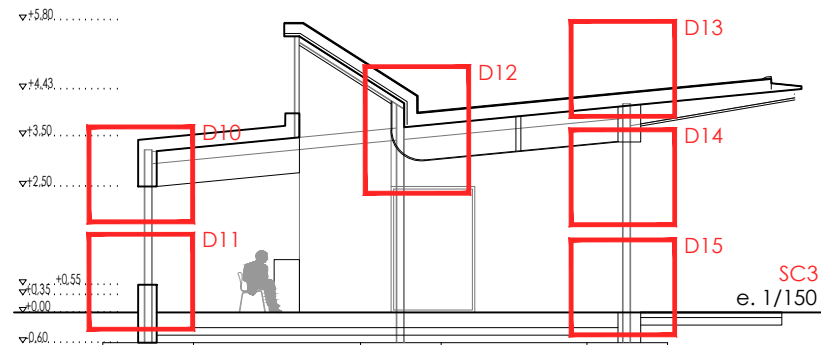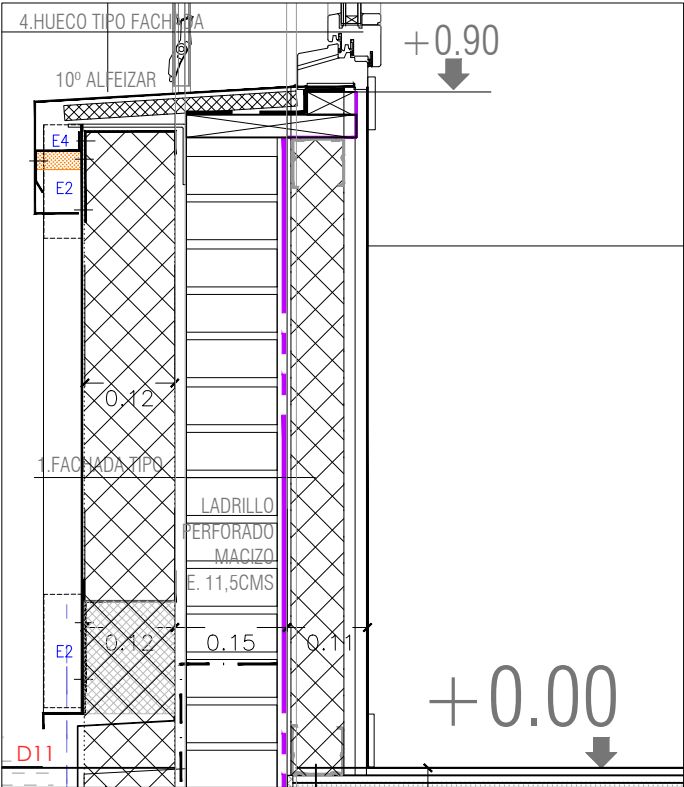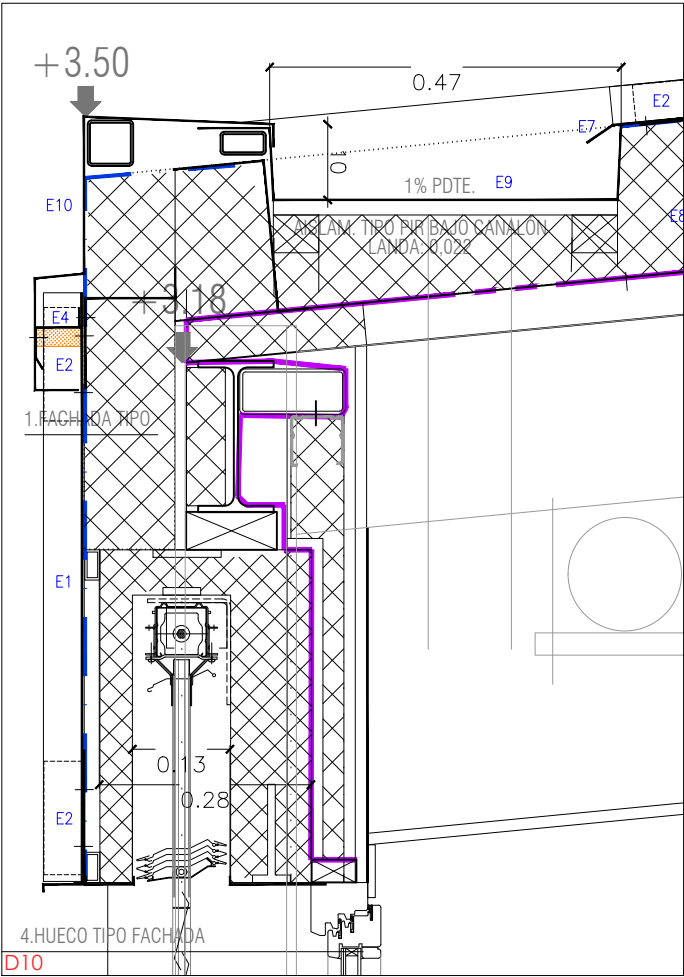


- 1.FACHADAS TIPO—BANDEJAS MET. Y MADERA**
- FACHADA NO VENTILADA DE BANDEJAS ENGATILLADAS EN FACHADA NORTE Y OESTE. FACHADA VENTILADA DE LAMAS DE MADERA INDUSTRIALIZADA EN FACHADA ESTE Y SUR. SISTEMA LUNAWOOD FLANDES UTV TERM-D 117 19 O SIMILAR, DE MADERA TERMOTRATADA DE ABETO VERTICAL, MACHIHEMBRADA, FIJAC.
 - OCULTAS,OMADA CON DOBLE RASTREL DE MADERA AUTOCLAVE 6A RC/V M2C 50 30, FIJ. MECANIC. Y RECERCO DE HUECOS LUNAWOOD FLANDES "AB" ROUGH TERM-D 150 50, MECANIZADOS 123X40MM. APLICACIÓN ACEITE JENSEN SI-71 MADERA EXT. 2 MANOS.
 - AISLAMIENTO EXTERIOR EN FACH. NO VENTILADA E. TOTAL 12 CMS, SEMIRÍGIDA, (2 CAPAS, SEGÚN PRESUPUESTO)
 - AISLAMIENTO EXTERIOR EN FACH. VENTILADA DE LANA DE ROCA E. 12 CMS CONDUCTIVIDAD TÉRMICA $\lambda=0,034$ W/mK
 - PROYECT. O ENFOSCADO DE MORTERO HIDRÓF. EXTERIOR E:15MM. $\lambda=0,9$ W/mK
 - LEVANTE DE LADRILLO MACIZO PERFORADO DE MEDIA ASTA E:11,5CM.
 - PROYECTADO DE YESO HERMÉTICO, E:15MM.* $\lambda=0,8$ W/mK
 - TRASDOSADO DE DOBLE PLACA DE YESO LAMINADO DE 15MM AUTOPORTANTE SOBRE PERFILERIA DE 70mm. SEPARADA DE LA FÁBRICA. BANDAS ELÁSTICAS Y SELLADO INFERIOR Y SUPERIOR. CON AISLAMIENTO DE LANA MINERAL CONDUCTIVIDAD TÉRMICA $\lambda=0,032$ W/mK
- NOTAS:**
- TRATAMIENTO INTERIOR DE HERMETICIDAD EN LOS ENCUENTROS DE LOS CERRAMIENTOS CON LOS ELEMENTOS ESTRUCTURALES PREVIO AL GUARNECIDO Y ENLUCIDO DE YESO MEDIANTE BANDAS ADHESIVAS INTERIORES MOD. FENTRIM-20 150MM DE LA CASA SIGA. MANCHADO DE MORTERO PREVIO A LA COLOCACIÓN DE LAS BANDAS DE HERMETICIDAD.
- 1.1 APOYO FACHADAS TIPO (SOBRE BLOQUE YTONG)**
- LEVANTE DE LADRILLO MACIZO PERFORADO DE MEDIA ASTA E:11,5CM. APOYADO SOBRE BLOQUE YTONG DE ANCHURA 10 CM, PROVENIENTE DE BLOQUE CORTADO DE DIM. 100X50X62,5CM (ESPXLTXTLONG) $\lambda=0,133$ W/mK
- 2.SOLUCIÓN DE SOLERA (DE ARRIBA HACIA ABAJO):**
- PAVIMENTO DE PVC/GRES, SEGÚN PL. ACABADOS, CON ESPUMA AISLANTE, REACCIÓN A FUEGO, SEGÚN CTE. RES. PUBLICO
 - BASE PARA PAVIMENTO MEDIANTE MORTERO AUTONIVELANTE DE CAPA GRUESA.
 - SOLERA DE HORMIGÓN ARMADO, E. 8 CMS CON BANDA DE POLIESTIRENO E. 1,5 CM EN JUNTAS
 - AISLAMIENTO RÍGIDO MACHIHEMBRADO, E. 20 CMS, TIPO XPS. CONDUCTIVIDAD TÉRMICA $\lambda=0,034$ W/mK
 - SOLERA DE HORMIGÓN ARMADO, CON BANDA DE POLIESTIRENO E. 1,5 CM EN JUNTAS. E. 15CMS HERMÉTICA*
 - LÁMINA DE POLIETILENO
 - ENCACHADO DE GRAVA, E. MIN. 15 CMS
 - LÁMINA GEOTEXTIL SOBRE TERRENO EXISTENTE
- NOTA:** PARA EL CASO DE POSIBLES REDISTRIBUCIONES DE TABIQUERÍA, EL TABIQUE SE SUJETARÁ A LA SOLERA ARMADA BAJO CAPA PAVIMENTO CONTINUO, PERMITIENDO CONTINUIDAD DE PAVIMENTO EN CASO DE MODIFICACIONES.
- 2.1 SOLERA (CUARTOS HÚMEDOS):**
- SOLERA DE HORMIGÓN ARMADO, E. 6-8 CMS CON BANDA DE POLIESTIRENO E. 1,5 CM EN JUNTAS. FORMACIÓN DE CUARTOS HÚMEDOS CON DUCHA Y CONVIDETA CONFORMADAS POR GRES ANTIDESLIZANTE, SOBRE SOPORTE INCLINADO, SOBRE IMPERMEABILIZACIÓN SISTEMA SCHLÜTER KERDI O SIMILAR.
- 3 CUBIERTA (DE ARRIBA HACIA ABAJO):**
- COBERTURA DE BANDEJA CLIPADA VF EURODESIGN, ANCH. 47 CMS ADHERIDA (SIN CÁM. DE AIRE) SOBRE LÁMINA PARAVAPOR/ANTIMPACTOS
 - AISLAMIENTO DE POLIESTIRENO EXTRUS. MACHIHEMBRADO XPS, E:20 CM. CONDUCTIVIDAD TÉRMICA $\lambda=0,034$ W/mK. SOBRE LÁMINA GEOTEXTIL.
 - FORJADO CONFORMADO POR CHAPA TRAPEZOIDAL* (CUBIERTA DECK—SIN CAPA DE COMPRESIÓN), SEGÚN PLANOS DE ESTRUCTURA
- NOTA:** TRATAMIENTO DE HERMETICIDAD EN LOS ENCUENTROS DE LA CHAPA TRAPEZOIDAL POR LA CARA EXTERIOR PREVIA COLOCACIÓN DE GEOTEXTIL Y AISLAMIENTO, MEDIANTE BANDAS ADHESIVAS MOD. FENTRIM-20 150MM DE LA CASA SIGA/ PRODUCTOS LÍQUIDOS BLOWER PROOF.
- ESTRUCTURA DE PÓRTICOS METÁLICOS, SEGÚN PL. ESTRUCTURA
 - FALSO TECHO DE PLACAS DE YESO LAMINADO/HERAKLITH REGISTRABLE 60X120/TECHO MODULAR VINÍLICO REGISTRABLE SUSP. MEDIANTE PERFILERIA METÁLICA, SEGÚN PL. DE FALSOS TECHOS.
 - ACABADO PINTURA PLÁSTICA LISA (SEGÚN PL. FALSO TECHO)
- 3.1 CUBIERTA (FORMACIÓN CANALÓN):**
- CANALÓN: CHAPA PLEGADA DE ACERO GALV. E. 1,5 MM, PISABLE, SISTEMA ADHERIDO A AISLAMIENTO (SIMILAR A CUBIERTAS DECK), COLOCADA SOBRE LA ESTRUCTURA DE MADERA HIDRÓFUGA Y AISLAMIENTO RÍGIDO TIPO PIR, $\lambda=0,022$ W/mK
- 3.2 CUBIERTA (FORMACIÓN LUCERNARIO):**
- BANDEJAS ENGATILLADAS SOBRE AISLAMIENTO XPS
 - CUBIERTA DECK SEGÚN PLANOS DE ESTRUCTURA
- 4.HUECOS DE FACHADA**
- CARPINTERÍA SOBRE PREMARCOS DE MADERA, E. 3 CMS
 - ALFEIZAR DE CHAPA PLEGADA DE ACERO GALVANIZADO PRELACADO AL HORMIGÓN E:2MM SOBRE CHAPA PLEGADA DE ACERO GALVANIZADO CON TELA ANTIIMPACTO
 - CARPINTERÍA SISTEMA DE PVC SCHUCO LIVIG, SEGÚN PRESUPUESTO. FOLIO ESTÁNDAR. BICOLOR. ACABADO INTERIOR BLANCO.
 - PERSIANAS APILABLES, ORIENTABLES, MOTORIZADAS DE LAMAS DE ALUMINIO LACADO ESTÁNDAR, SISTEMA GRIESSER METALUNIC V SINUS O SIMILAR (TODAS LAS CARPINTERÍAS SALVO LUCERNARIO Y FACHADA NORTE)
 - CAJÓN DE PERSIANA EXTERIOR PARA PERSIANA APILABLE, SISTEMA DE CAJÓN TÚNEL TIPO CAJ AISLANT—SHADOW, CSN 28X37, HUECO INTERIOR DE 13X31 CMS
 - VIDRIOS: TRIPLE VIDRIO CON ARGÓN. SEGÚN PL. CARPINTERÍAS
 - COEFICIENTE DE TRANSMITANCIA TÉRMICA $U_g<0,55$ W/m²K
 - FACTOR SOLAR $g<0,53$ CON ESPACIADOR DE VIDRIO POLIMÉRICO (NO METÁLICO) SWISSPACER ULTIMATE
- NOTAS:**
- * TRATAMIENTO EXTERIOR DE LA CARPINTERÍA A LA HERMETICIDAD PREVIO AL RASEO DE LA FACHADA MEDIANTE BANDAS ADHESIVAS EXTERIORES MOD. FENTRIM-2 150MM DE LA CASA SIGA.
 - ** TRATAMIENTO INTERIOR DE LA CARPINTERÍA A LA HERMETICIDAD PREVIO PROYECTADO DE YESO MEDIANTE BANDAS ADHESIVAS INTERIORES MOD. FENTRIM-20 150MM DE LA CASA SIGA.
 - *** MANCHADO DE MORTERO PREVIO A LA COLOCACIÓN DE LAS BANDAS DE HERMETICIDAD.
- LINEA DE HERMETICIDAD**
- E1.** BANDEJA EUROPERFIL
E2. CLIP BANDEJAS
E3. SOPORTES Z
E4. JUNTA ESTANCA CON PERFIL 0,7mm
E5. REMATE CORONACIÓN 1,5mm TROQUELADO
E6. CHAPA GRECADA EUROPERFIL 56
- E7.** BANDEJA CON VIERTEAGUAS
E8. AISLAMIENTO CUBIERTA
E9. CANALON CHAPA PLEGADA 1,5mm
E10. REMATE CORONACIÓN TROQUELADO 1,5mm
E11. ESTRUCTURA
E12. LÁMINA HERMÉTICA/BARRERA DE VAPOR

piano	SECCIÓN CONSTRUCTIVA 3	escala	e. 1/10
código	SC.07	revisión	R00
fecha	26.10.2022	fase:	PROY. DE EJECUCION
arquitectos:	Daniel Azpilicueta Fernández de las Heras Patricia Biain Ugarte Javier Manrique Escola	colaboradores:	Xabier Donazar, arquitecto Ingeniería Hobeki Carolina Abrego, arquitecta técnica
propiiedad	AYUNTAMIENTO DE SARTAGUDA. CIF P3122300A PLAZA FUEROS 1, PLANTA BAJA SARTAGUDA, NAVARRA, C.P. 31.589	COAVN nº 4501 COAVN nº 3639 COAVN nº 2940	Este plano es copia del original, propiedad del arquitecto redactor. Su uso total o parcial, así como cualquier reproducción o cesión a terceros, requerirá la autorización expresa de su autor, quedando prohibida cualquier modificación total o parcial del mismo.

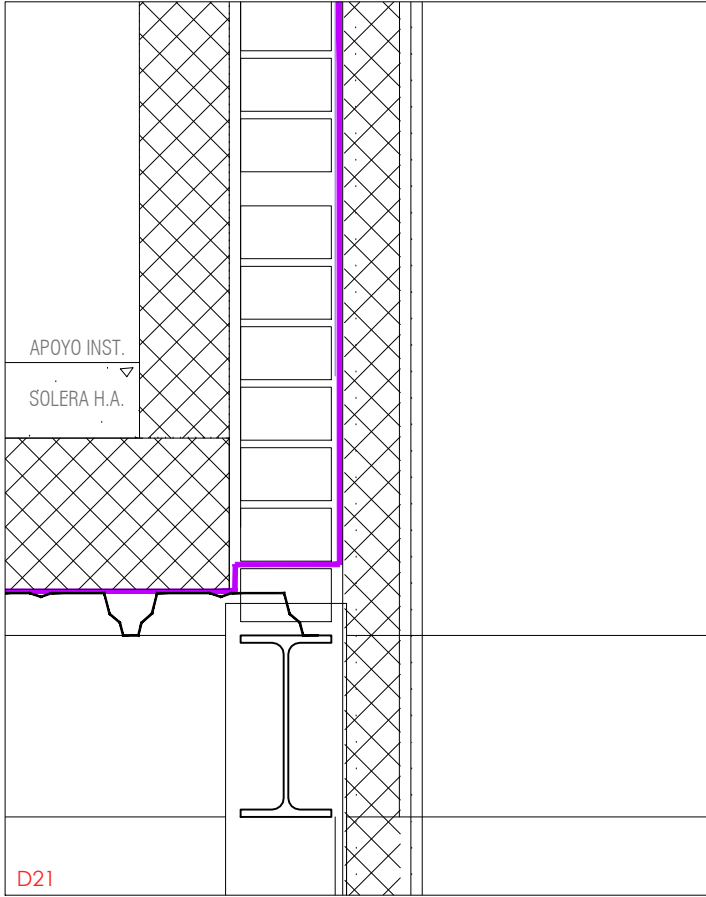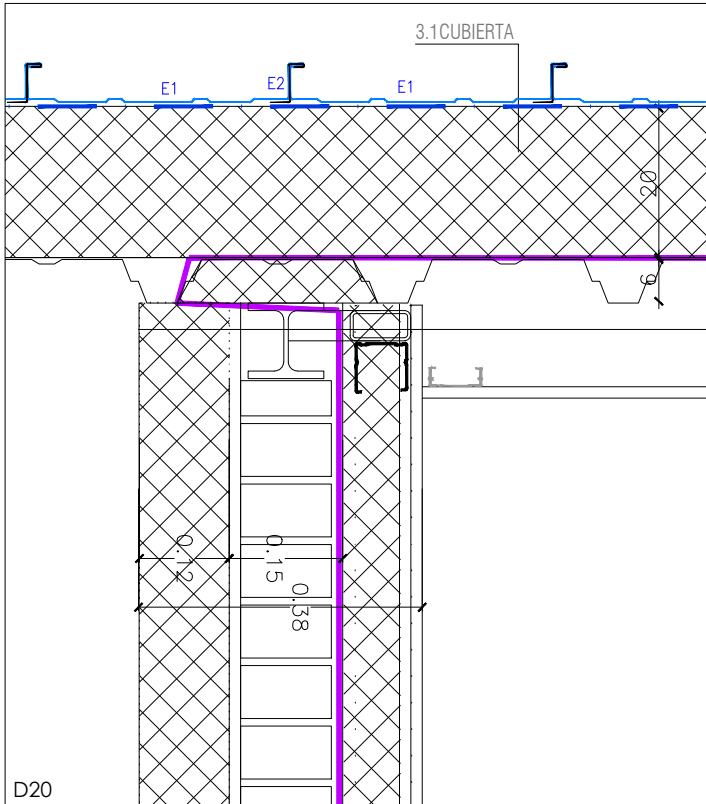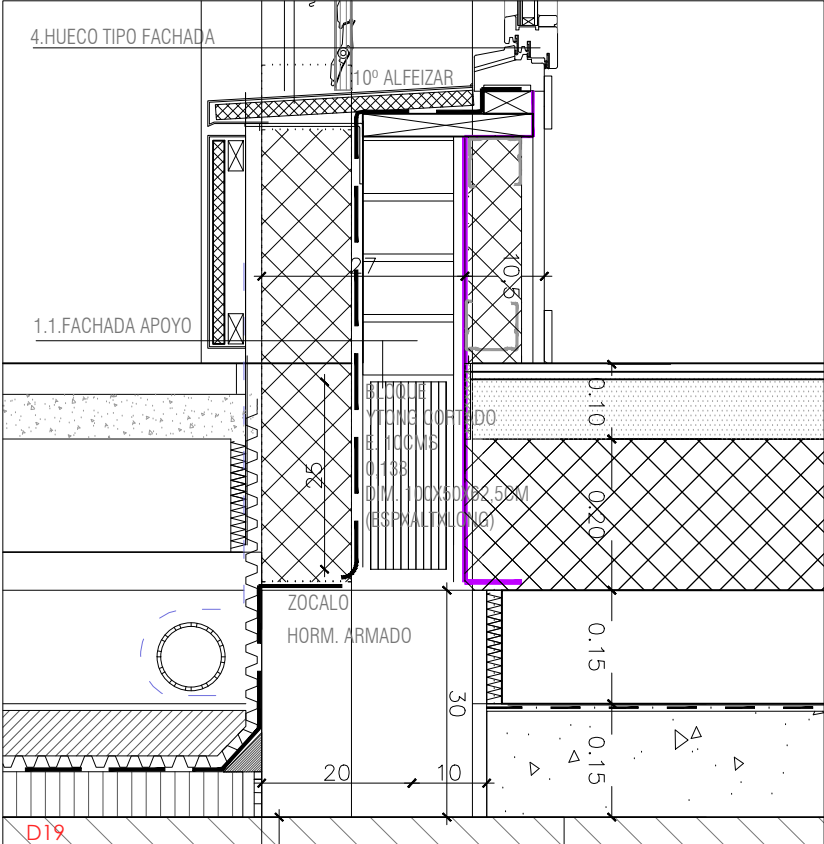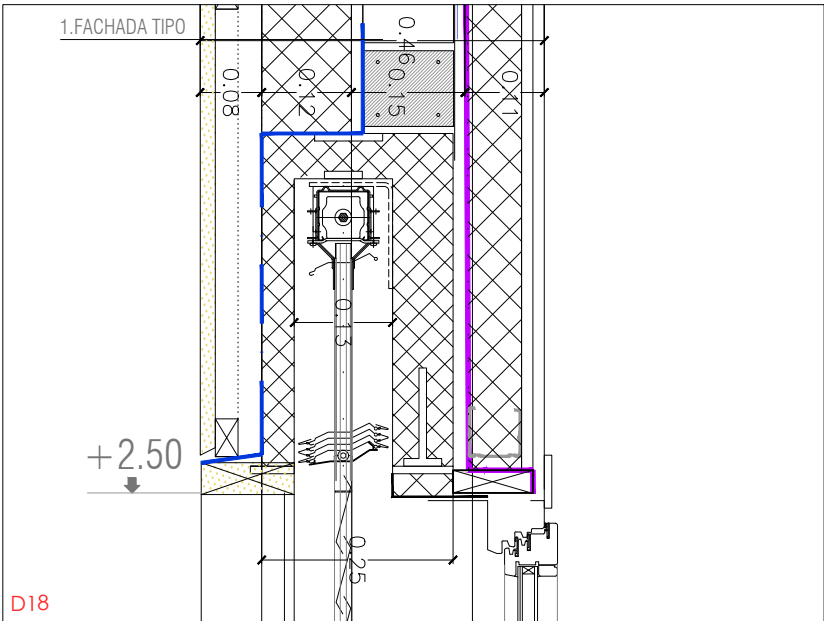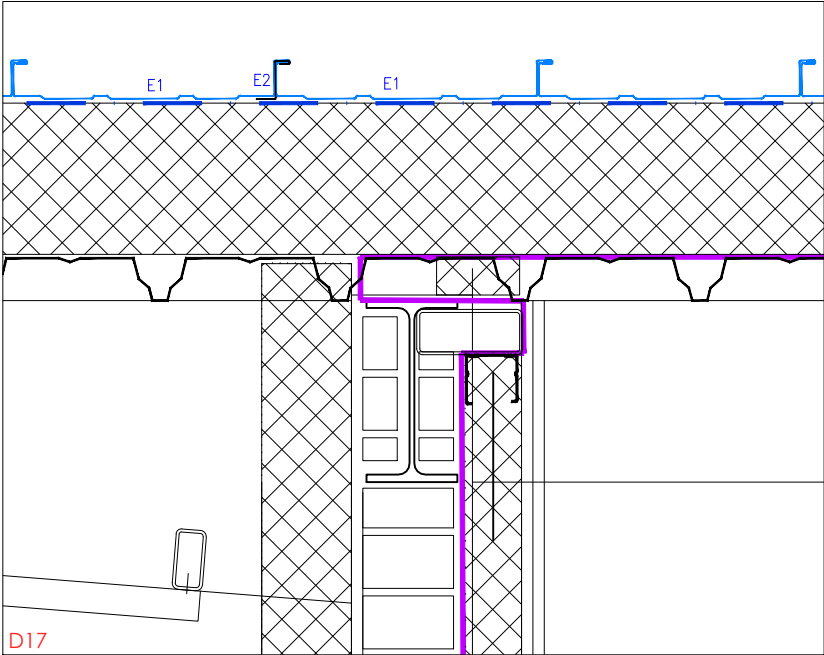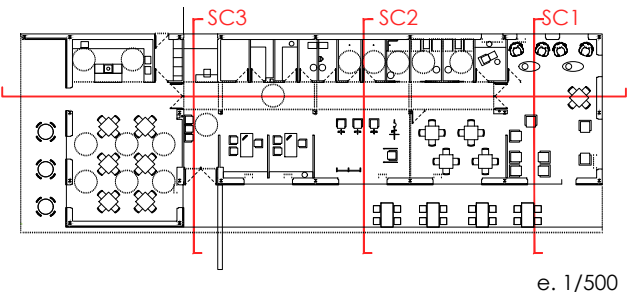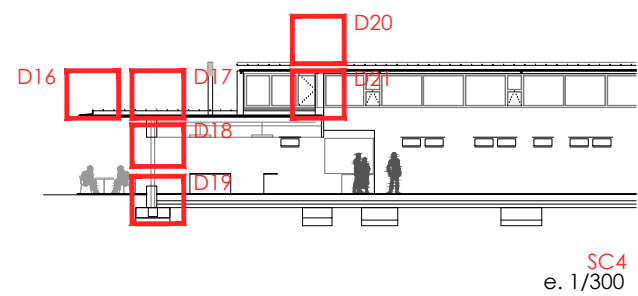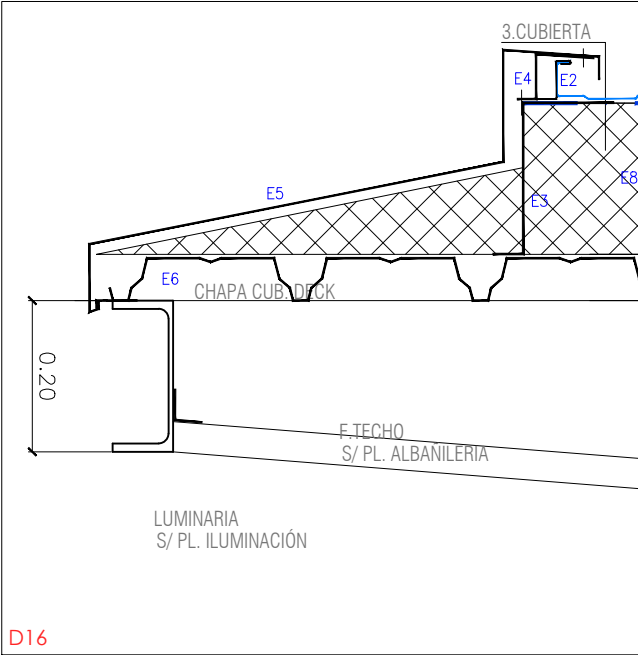


- 1.FACHADAS TIPO—BANDEJAS MET. Y MADERA**
- FACHADA NO VENTILADA DE BANDEJAS ENGATILLADAS EN FACHADA NORTE Y OESTE. FACHADA VENTILADA DE LAMAS DE MADERA INDUSTRIALIZADA EN FACHADA ESTE Y SUR. SISTEMA LUNAWOOD FLANDES UTV TERM-D 117 19 O SIMILAR, DE MADERA TRMOTRATADA DE ABETO VERTICAL, MACHIHEMBRADA, FIJAC.
 - OCULTAS,OMADA CON DOBLE RASTREL DE MADERA AUTOCLAVE 6A RC/V M2C 50 30, FIJ. MECANIC. Y RECERCO DE HUECOS LUNAWOOD FLANDES "AB" ROUGH TERM-D 150 50, MECANIZADOS 123X40MM. APLICACIÓN ACEITE JENSEN SI-71 MADERA EXT. 2 MANOS.
 - AISLAMIENTO EXTERIOR EN FACH. NO VENTILADA E. TOTAL 12 CMS, SEMIRÍGIDA, (2 CAPAS, SEGÚN PRESUPUESTO)
 - AISLAMIENTO EXTERIOR EN FACH. VENTILADA DE LANA DE ROCA E. 12 CMS CONDUCTIVIDAD TÉRMICA $\lambda=0,034$ W/mK
 - PROYECT. O ENFOSCADO DE MORTERO HIDRÓF. EXTERIOR E:15MM. $\lambda=0,9$ W/mK
 - LEVANTE DE LADRILLO MACIZO PERFORADO DE MEDIA ASTA E:11,5CM.
 - PROYECTADO DE YESO HERMÉTICO, E:15MM.* $\lambda=0,8$ W/mK
 - TRASDOSADO DE DOBLE PLACA DE YESO LAMINADO DE 15MM AUTOPORTANTE SOBRE PERFILERIA DE 70mm. SEPARADA DE LA FÁBRICA. BANDAS ELÁSTICAS Y SELLADO INFERIOR Y SUPERIOR. CON AISLAMIENTO DE LANA MINERAL CONDUCTIVIDAD TÉRMICA $\lambda=0,032$ W/mK
- NOTAS:**
- TRATAMIENTO INTERIOR DE HERMETICIDAD EN LOS ENCUENTROS DE LOS CERRAMIENTOS CON LOS ELEMENTOS ESTRUCTURALES PREVIO AL GUARNECIDO Y ENLUCIDO DE YESO MEDIANTE BANDAS ADHESIVAS INTERIORES MOD. FENTRIM-20 150MM DE LA CASA SIGA. MANCHADO DE MORTERO PREVIO A LA COLOCACIÓN DE LAS BANDAS DE HERMETICIDAD.
- 1.1 APOYO FACHADAS TIPO (SOBRE BLOQUE YTONG)**
- LEVANTE DE LADRILLO MACIZO PERFORADO DE MEDIA ASTA E:11,5CM. APOYADO SOBRE BLOQUE YTONG DE ANCHURA 10 CM, PROVENIENTE DE BLOQUE CORTADO DE DIM. 100X50X62,5CM (ESPXALTXLONG) $\lambda=0,133$ W/mK
- 2.SOLUCIÓN DE SOLERA (DE ARRIBA HACIA ABAJO):**
- PAVIMENTO DE PVC/GRES, SEGÚN PL. ACABADOS, CON ESPUMA AISLANTE, REACCIÓN A FUEGO, SEGÚN CTE. RES. PUBLICO
 - BASE PARA PAVIMENTO MEDIANTE MORTERO AUTONIVELANTE DE CAPA GRUESA.
 - SOLERA DE HORMIGÓN ARMADO, E. 8 CMS CON BANDA DE POLIESTIRENO E. 1,5 CM EN JUNTAS
 - AISLAMIENTO RÍGIDO MACHIHEMBRADO, E. 20 CMS, TIPO XPS. CONDUCTIVIDAD TÉRMICA $\lambda=0,034$ W/mK
 - SOLERA DE HORMIGÓN ARMADO, CON BANDA DE POLIESTIRENO E. 1,5 CM EN JUNTAS. E. 15CMS HERMÉTICA*
 - LÁMINA DE POLIETILENO
 - ENCACHADO DE GRAVA, E. MIN. 15 CMS
 - LÁMINA GEOTEXTIL SOBRE TERRENO EXISTENTE
- NOTA:** PARA EL CASO DE POSIBLES REDISTRIBUCIONES DE TABIQUERÍA, EL TABIQUE SE SUJETARÁ A LA SOLERA ARMADA BAJO CAPA PAVIMENTO CONTINUO, PERMITIENDO CONTINUIDAD DE PAVIMENTO EN CASO DE MODIFICACIONES.
- 2.1 SOLERA (CUARTOS HÚMEDOS):**
- SOLERA DE HORMIGÓN ARMADO, E. 6-8 CMS CON BANDA DE POLIESTIRENO E. 1,5 CM EN JUNTAS. FORMACIÓN DE CUARTOS HÚMEDOS CON DUCHA Y CONVIDETA CONFORMADAS POR GRES ANTIDESLIZANTE, SOBRE SOPORTE INCLINADO, SOBRE IMPERMEABILIZACIÓN SISTEMA SCHLÜTER KERDI O SIMILAR.
- 3 CUBIERTA (DE ARRIBA HACIA ABAJO):**
- COBERTURA DE BANDEJA CLIPADA VF EURODESIGN, ANCH. 47 CMS ADHERIDA (SIN CÁM. DE AIRE) SOBRE LÁMINA PARAVAPOR/ANTIMPACTOS
 - AISLAMIENTO DE POLIESTIRENO EXTRUS. MACHIHEMBRADO XPS, E:20 CM. CONDUCTIVIDAD TÉRMICA $\lambda=0,034$ W/mK. SOBRE LÁMINA GEOTEXTIL.
 - FORJADO CONFORMADO POR CHAPA TRAPEZOIDAL* (CUBIERTA DECK—SIN CAPA DE COMPRESIÓN), SEGÚN PLANOS DE ESTRUCTURA
- NOTA:** TRATAMIENTO DE HERMETICIDAD EN LOS ENCUENTROS DE LA CHAPA TRAPEZOIDAL POR LA CARA EXTERIOR PREVIA COLOCACIÓN DE GEOTEXTIL Y AISLAMIENTO, MEDIANTE BANDAS ADHESIVAS MOD. FENTRIM-20 150MM DE LA CASA SIGA/ PRODUCTOS LÍQUIDOS BLOWER PROOF.
- ESTRUCTURA DE PÓRTICOS METÁLICOS, SEGÚN PL. ESTRUCTURA
 - FALSO TECHO DE PLACAS DE YESO LAMINADO/HERAKLITH REGISTRABLE 60X120/TECHO MODULAR VINÍLICO REGISTRABLE SUSP. MEDIANTE PERFILERIA METÁLICA, SEGÚN PL. DE FALSOS TECHOS.
 - ACABADO PINTURA PLÁSTICA LISA (SEGÚN PL. FALSO TECHO)
- 3.1 CUBIERTA (FORMACIÓN CANALÓN):**
- CANALÓN: CHAPA PLEGADA DE ACERO GALV. E. 1,5 MM, PISABLE, SISTEMA ADHERIDO A AISLAMIENTO (SIMILAR A CUBIERTAS DECK), COLOCADA SOBRE LA ESTRUCTURA DE MADERA HIDRÓFUGA Y AISLAMIENTO RÍGIDO TIPO PIR, E:20 CMS
- 3.2 CUBIERTA (FORMACIÓN LUCERNARIO):**
- BANDEJAS ENGATILLADAS SOBRE AISLAMIENTO XPS
 - CUBIERTA DECK SEGÚN PLANOS DE ESTRUCTURA
- 4.HUECOS DE FACHADA**
- CARPINTERÍA SOBRE PREMARCOS DE MADERA, E. 3 CMS
 - ALFEIZAR DE CHAPA PLEGADA DE ACERO GALVANIZADO PRELACADO AL HORMIGÓN E:2MM SOBRE CHAPA PLEGADA DE ACERO GALVANIZADO CON TELA ANTIIMPACTO
 - CARPINTERÍA SISTEMA DE PVC SCHUCO LIVIG, SEGÚN PRESUPUESTO. FOLIAJE ESTÁNDAR. BICOLOR. ACABADO INTERIOR BLANCO.
 - PERSIANAS APILABLES, ORIENTABLES, MOTORIZADAS DE LAMAS DE ALUMINIO LACADO ESTÁNDAR, SISTEMA GRIESSER METALUNIC V SINUS O SIMILAR (TODAS LAS CARPINTERÍAS SALVO LUCERNARIO Y FACHADA NORTE)
 - CAJÓN DE PERSIANA EXTERIOR PARA PERSIANA APILABLE, SISTEMA DE CAJÓN TÚNEL TIPO CAJASLANT—SHADOW, CSN 28X37, HUECO INTERIOR DE 13X31 CM
 - VIDRIOS: TRIPLE VIDRIO CON ARGÓN. SEGÚN PL. CARPINTERÍAS
- COEFICIENTE DE TRANSMITANCIA TÉRMICA $U_g < 0,55$ W/m²K**
- FACTOR SOLAR $g < 0,53$ CON ESPACIADOR DE VIDRIO POLIMÉRICO (NO METÁLICO) SWISSPACER ULTIMATE**
- NOTAS:**
- * TRATAMIENTO EXTERIOR DE LA CARPINTERÍA A LA HERMETICIDAD PREVIO AL RASEO DE LA FACHADA MEDIANTE BANDAS ADHESIVAS EXTERIORES MOD. FENTRIM-2 150MM DE LA CASA SIGA.
 - ** TRATAMIENTO INTERIOR DE LA CARPINTERÍA A LA HERMETICIDAD PREVIO PROYECTADO DE YESO MEDIANTE BANDAS ADHESIVAS INTERIORES MOD. FENTRIM-20 150MM DE LA CASA SIGA.
 - *** MANCHADO DE MORTERO PREVIO A LA COLOCACIÓN DE LAS BANDAS DE HERMETICIDAD.
- LINEA DE HERMETICIDAD**
- E1.** BANDEJA EUROPERFIL
E2. CLIP BANDEJAS
E3. SOPORTES Z
E4. JUNTA ESTANCA CON PERFIL 0,7mm
E5. REMATE CORONACIÓN 1,5mm TROQUELADO
E6. CHAPA GRECADA EUROPERFIL 56
- E7.** BANDEJA CON VIERTEAGUAS
E8. AISLAMIENTO CUBIERTA
E9. CANALON CHAPA PLEGADA 1,5mm
E10. REMATE CORONACIÓN TROQUELADO 1,5mm
E11. ESTRUCTURA
E12. LÁMINA HERMÉTICA/BARRERA DE VAPOR

piano	SECCIÓN CONSTRUCTIVA 4	escala	e. 1/10	título	CENTRO RURAL DE ATENCIÓN DIURNA DE SARTAGUDA. NAVARRA FASEO DE LA PEÑA S-P, SARTAGUDA, NAVARRA. POLIGONO 1, PARCELA 994. C.P. 31.589
código	SC.08	revisión	R00	propiedad	AYUNTAMIENTO DE SARTAGUDA. CIF P3122300A PLAZA FUEROS 1, PLANTA BAJA, SARTAGUDA, NAVARRA, C.P. 31.589
arquitectos:	Daniel Azpilicueta Fernández de las Heras Patricia Biain Ugarte Javier Manrique Escola	fecha	26.10.2022	fase:	PROY. DE EJECUCION
colaboradores:	Xabier Donazar, arquitecto Ingeniería Hobeki Carolina Abrego, arquitecta técnica				

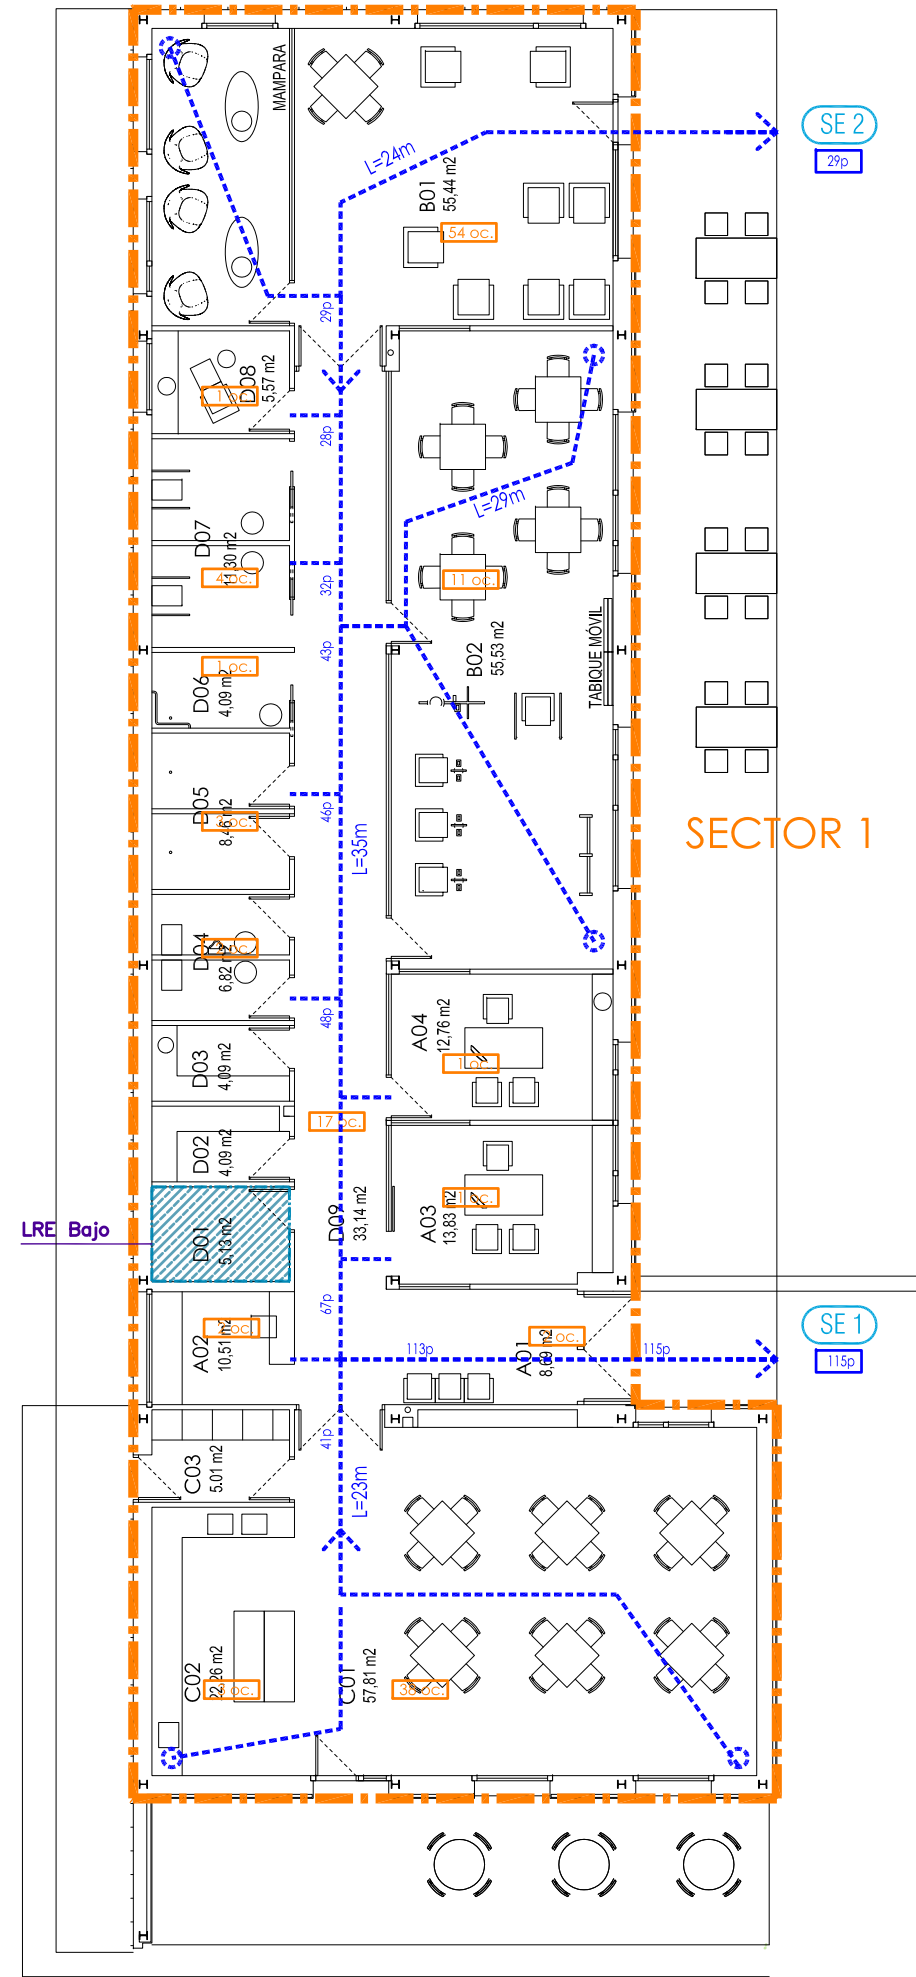


SECTORIZACIÓN, OCUPACIÓN Y EVACUACIÓN

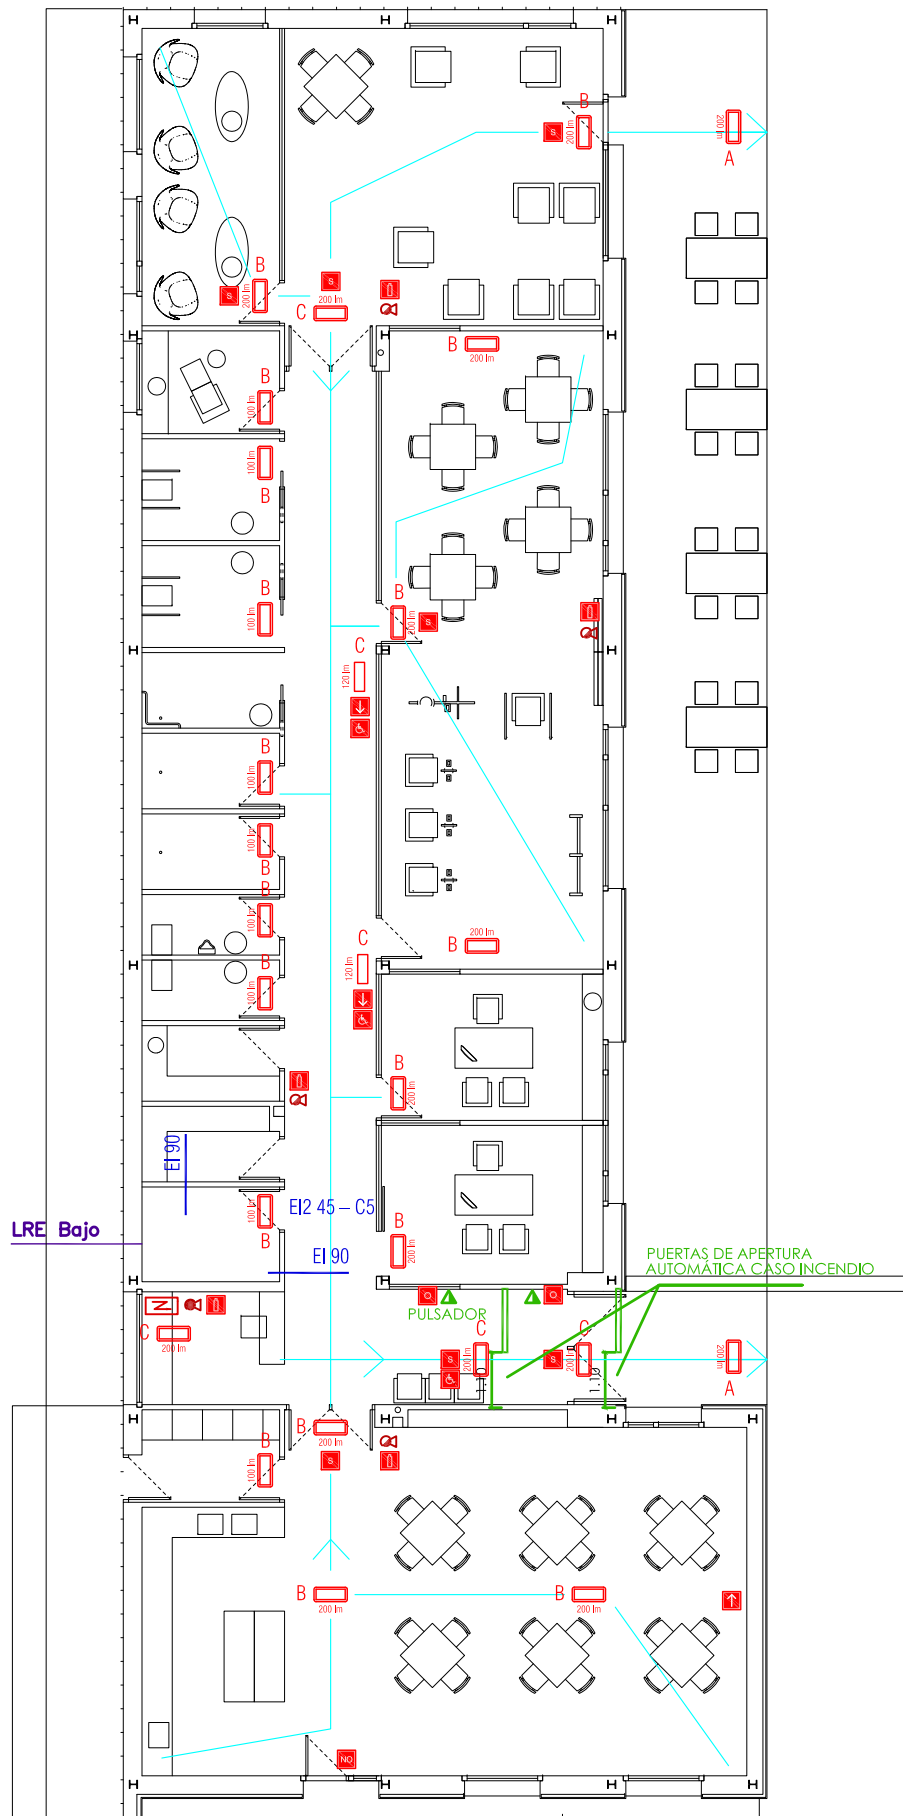

MEDIOS DE PROTECCIÓN CONTRA INCENDIOS

ALTURA COLOCACIÓN P.C.I.

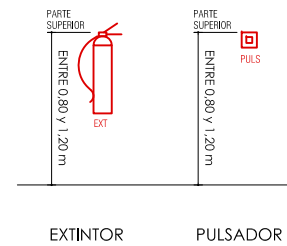

SECTORIZACIÓN Y EVACUACIÓN

- SECTORES
- LOCALES DE RIESGO
- OCUPACIÓN PREVISTA LOCAL
- SALIDA DEL EDIFICIO
- ORIGEN DE EVACUACIÓN
- SENTIDO VIAS DE EVACUACIÓN
- RECORRIDOS ALTERNATIVOS
- OCUPACIÓN ACUMULADA EN LA VIA DE EVACUACIÓN

EXTINCIÓN DE INCENDIOS

- EXTINTOR MANUAL DE 6Kg DE POLVO SECO POLIVALENTE (21A/113B)
- EXTINTOR MANUAL DE 5Kg DE CO. (EFICACIA 34B).

ALUMBRADO DE SEGURIDAD Y EMERGENCIA

- CUADRO ELECTRICO
- LUMINARIA DE EMERGENCIA PARA EMPOTRAR
- LUMINARIA DE EMERGENCIA DE SUPERFICIE/PARED
- DAISALUX LD N7
- DAISALUX IZAR N30
- DAISALUX BLOCK N3

SEÑALIZACIÓN DE SEGURIDAD

- PULSADOR
- EXTINTOR
- SEÑALIZACIÓN DE DIRECCIÓN DE EVACUACIÓN
- SEÑALIZACIÓN DE DIRECCIÓN DE EVACUACIÓN ACCESIBLE - SIA
- SEÑALIZACIÓN EVACUACIÓN : SALIDA DE EMERGENCIA
- SEÑALIZACIÓN EVACUACIÓN : SALIDA
- SEÑALIZACIÓN EVACUACIÓN : SALIDA DE RECORRIDO
- SEÑAL EVACUACIÓN : NO SALIDA NO UTILIZAR EN CASO DE EMERGENCIA

plano
ACTIVIDAD CLASIFICADA
SECTORIZACIÓN, EVACUACIÓN Y EXTINCIÓN

código
ACT.01

revisión
R00

arquitectos:
Daniel Azpilicueta Fernández de las Heras
Patricia Biain Ugarte
Javier Manrique Escola

colaboradores:
Xabier Donazar, arquitecto
Ingeniería Hobeki
Carolina Abrego, arquitecta técnica

escala
e. 1/150

fecha 26/10/2022 fase: PROY. DE EJECUCIÓN

arquitectos:
Daniel Azpilicueta Fernández de las Heras
Patricia Biain Ugarte
Javier Manrique Escola




colaboradores:
Xabier Donazar, arquitecto
Ingeniería Hobeki
Carolina Abrego, arquitecta técnica

título
CENTRO RURAL DE ATENCIÓN DIURNA DE SARTAGUDA. NAVARRA
FASE DE LA PEÑA S-P. SARTAGUDA. NAVARRA. POLIGONO 1, PARCELA 994. C.P. 31.589

propiedad
AYUNTAMIENTO DE SARTAGUDA. CIF P3122300A
PLAZA FUEROS 1, PLANTA BAJA. SARTAGUDA, NAVARRA. C.P. 31.589


COAVN nº 4501
COAVN nº 3639
COAVN nº 2940

Este plano es copia del original, propiedad del arquitecto redactor. Su uso total o parcial, así como cualquier reproducción o cesión a terceros, requerirá la autorización expresa de su autor, quedando prohibida cualquier modificación total o parcial del mismo.

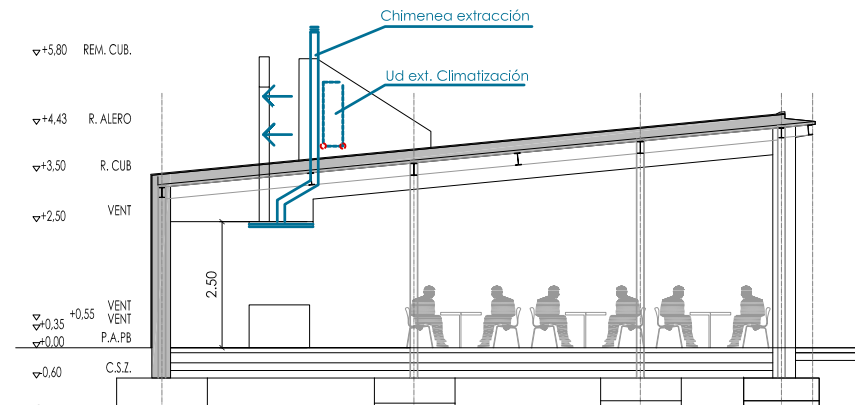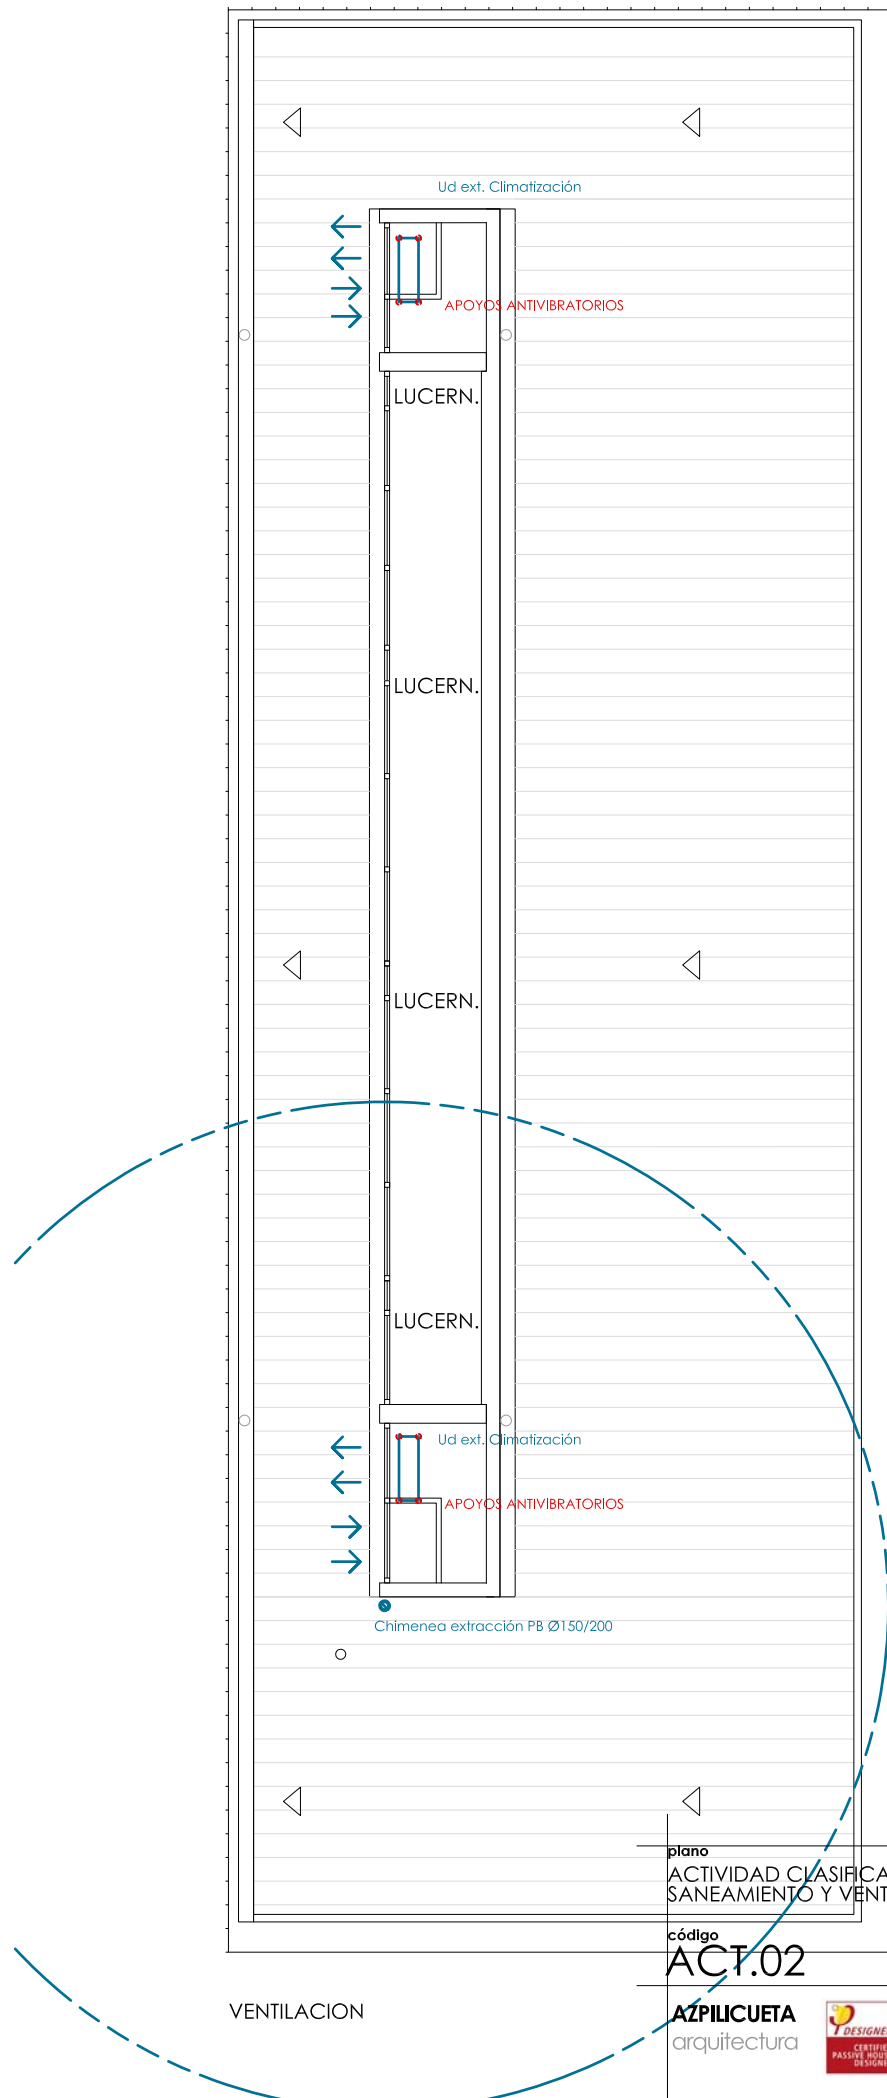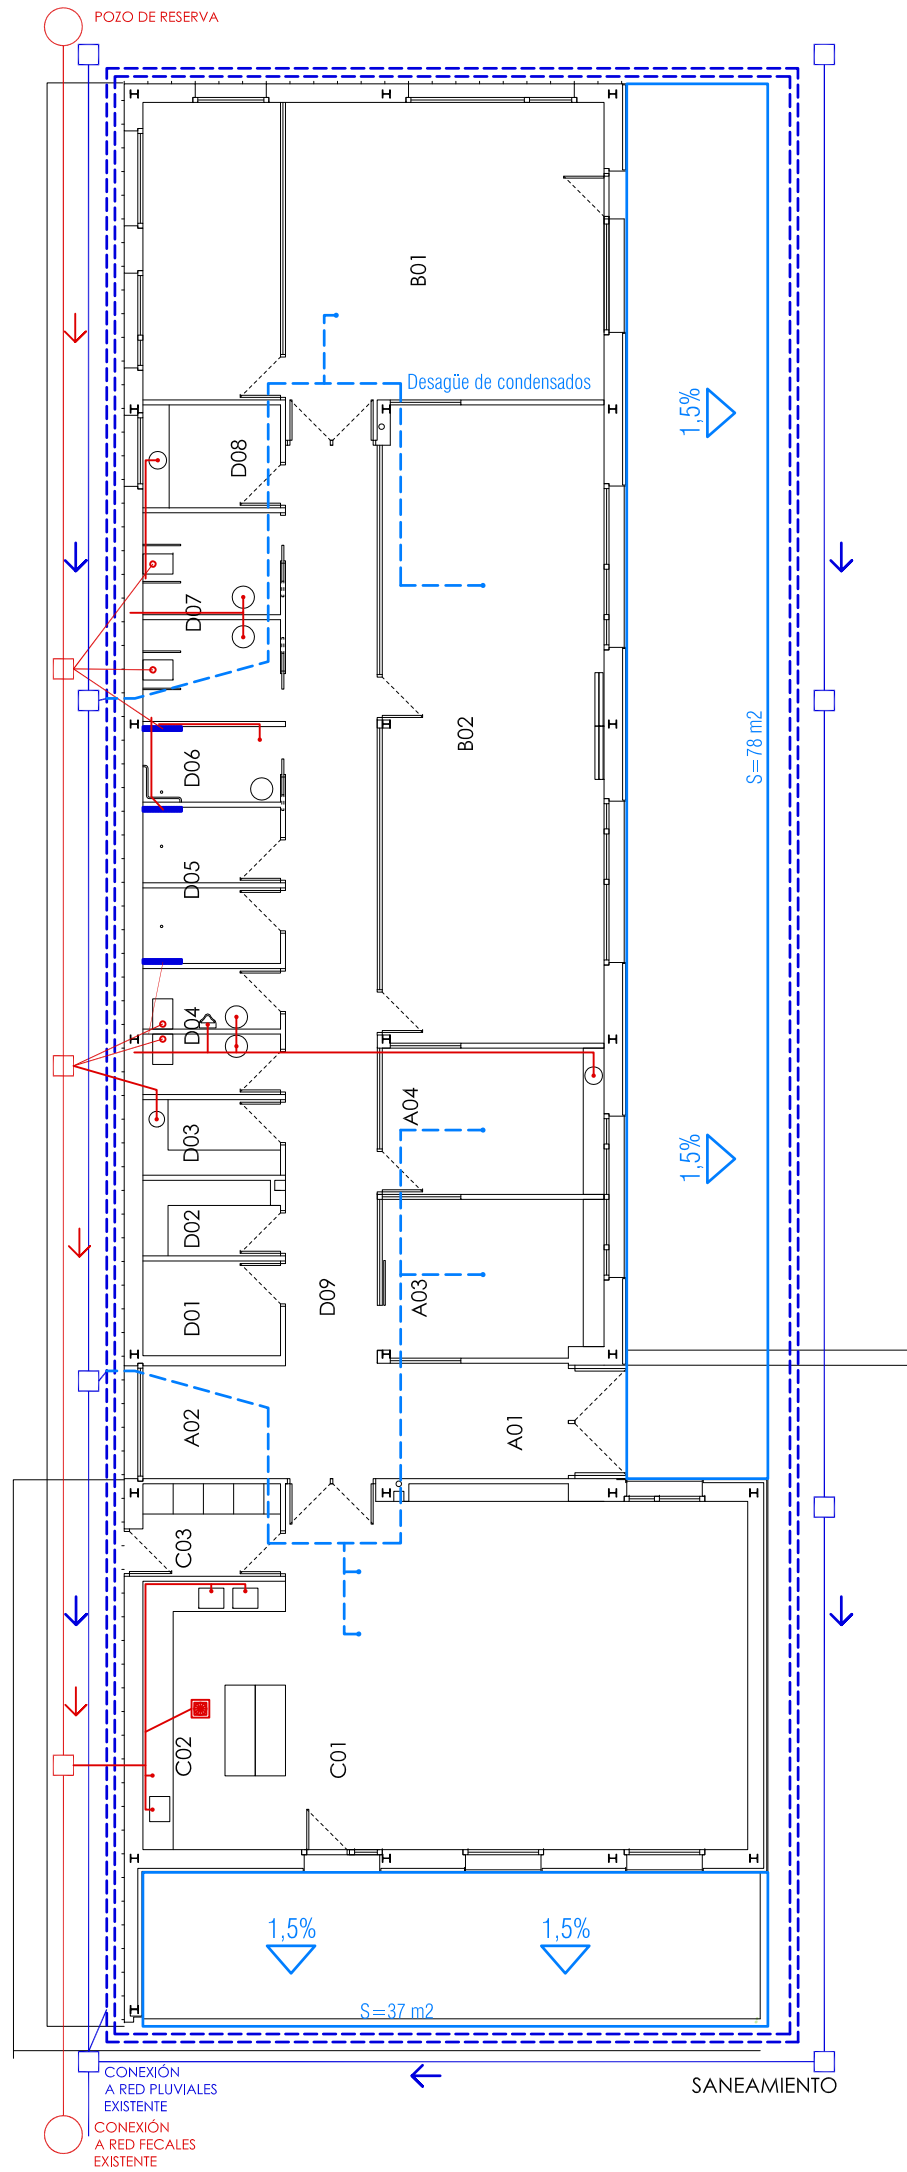

LEYENDA DE SANEAMIENTO

- ENTRONQUE CON RED GENERAL DE SANEAMIENTO
- TUBERIA AGUAS RESIDUALES
- TUBERIA AGUAS PLUVIALES
- TUBERIA AGUAS PLUVIALES DRENAJES
- BAJANTE AGUAS FECALES
- BAJANTE AGUAS PLUVIALES
- CANAleta DE DRENAJE, REJILLA FUNDICION 150x150
- SUMIDERO KERDI DRAIN INOX
- ARQUETA DE PLUVIALES
- ARQUETA DE FECALES

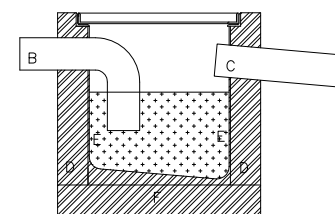

- A TAPA DE ALUMINIO ESTANCA
- B COLECTOR DE ENTRADA 90°
- C COLECTOR SALIDA
- D MURO APAREJADO DE 12 cm DE ESPESOR, DE LADRILLO MACIZO R-100 Kg/cm2, CON JUNTAS DE MORTERO M-40 DE ESPESOR 1 cm
- E ENFOSCADO CON MORTERO 1:3 Y BRICOS ANGULOS REDONDEADOS
- F SOLERA Y FORMACION DE PENDIENTES
- G HORMIGON EN MASA DE RESISTENCIA CARACTERISTICA 100 Kg/cm2

plano
ACTIVIDAD CLASIFICADA
SANEAMIENTO Y VENTILACIÓN

código
ACT.02

AZPILCUETA
arquitectura

revisión
R00

BIAIN&MANRIQUE
arquitectos

escala
e. 1/150

fecha 26/10/2022

fase: PROY. DE EJECUCION


arquitectos: Daniel Azpilcueta Fernández de las Heras
Patricia Biain Ugarte
Javier Manrique Escala
colaboradores:
Xabier Donazar, arquitecto
Ingeniería Hobeki
Carolina Abrego, arquitecta técnica

título
CENTRO RURAL DE ATENCIÓN DIURNA DE SARTAGUDA, NAVARRA
FASE DE LA PEÑA S-P, SARTAGUDA, NAVARRA. POLIGONO 1, PARCELA 994. C.P. 31.589


propiedad
AYUNTAMIENTO DE SARTAGUDA. CIF P3122300A
PLAZA FUEROS 1, PLANTA BAJA, SARTAGUDA, NAVARRA, C.P. 31.589

COAVN nº 4501
COAVN nº 3639
COAVN nº 2940
Este plano es copia del original, propiedad del arquitecto redactor. Su uso total o parcial, así como cualquier reproducción o cesión a terceros, requerirá la autorización expresa de su autor, quedando prohibida cualquier modificación total o parcial del mismo.


N202A1099
10/11/2022
EXP. FECHA DATA
e1062314a3
VISADO
BISATUA
COAVN
COLEGIO OFICIAL DE INGENIEROS DE OBRAS DE CONSTRUCCIÓN DE NAVARRA
EUSKAL HERRIKO OBRATZEN INGENIERUEN ELIZKETA ERREKLOA
NAVARRA

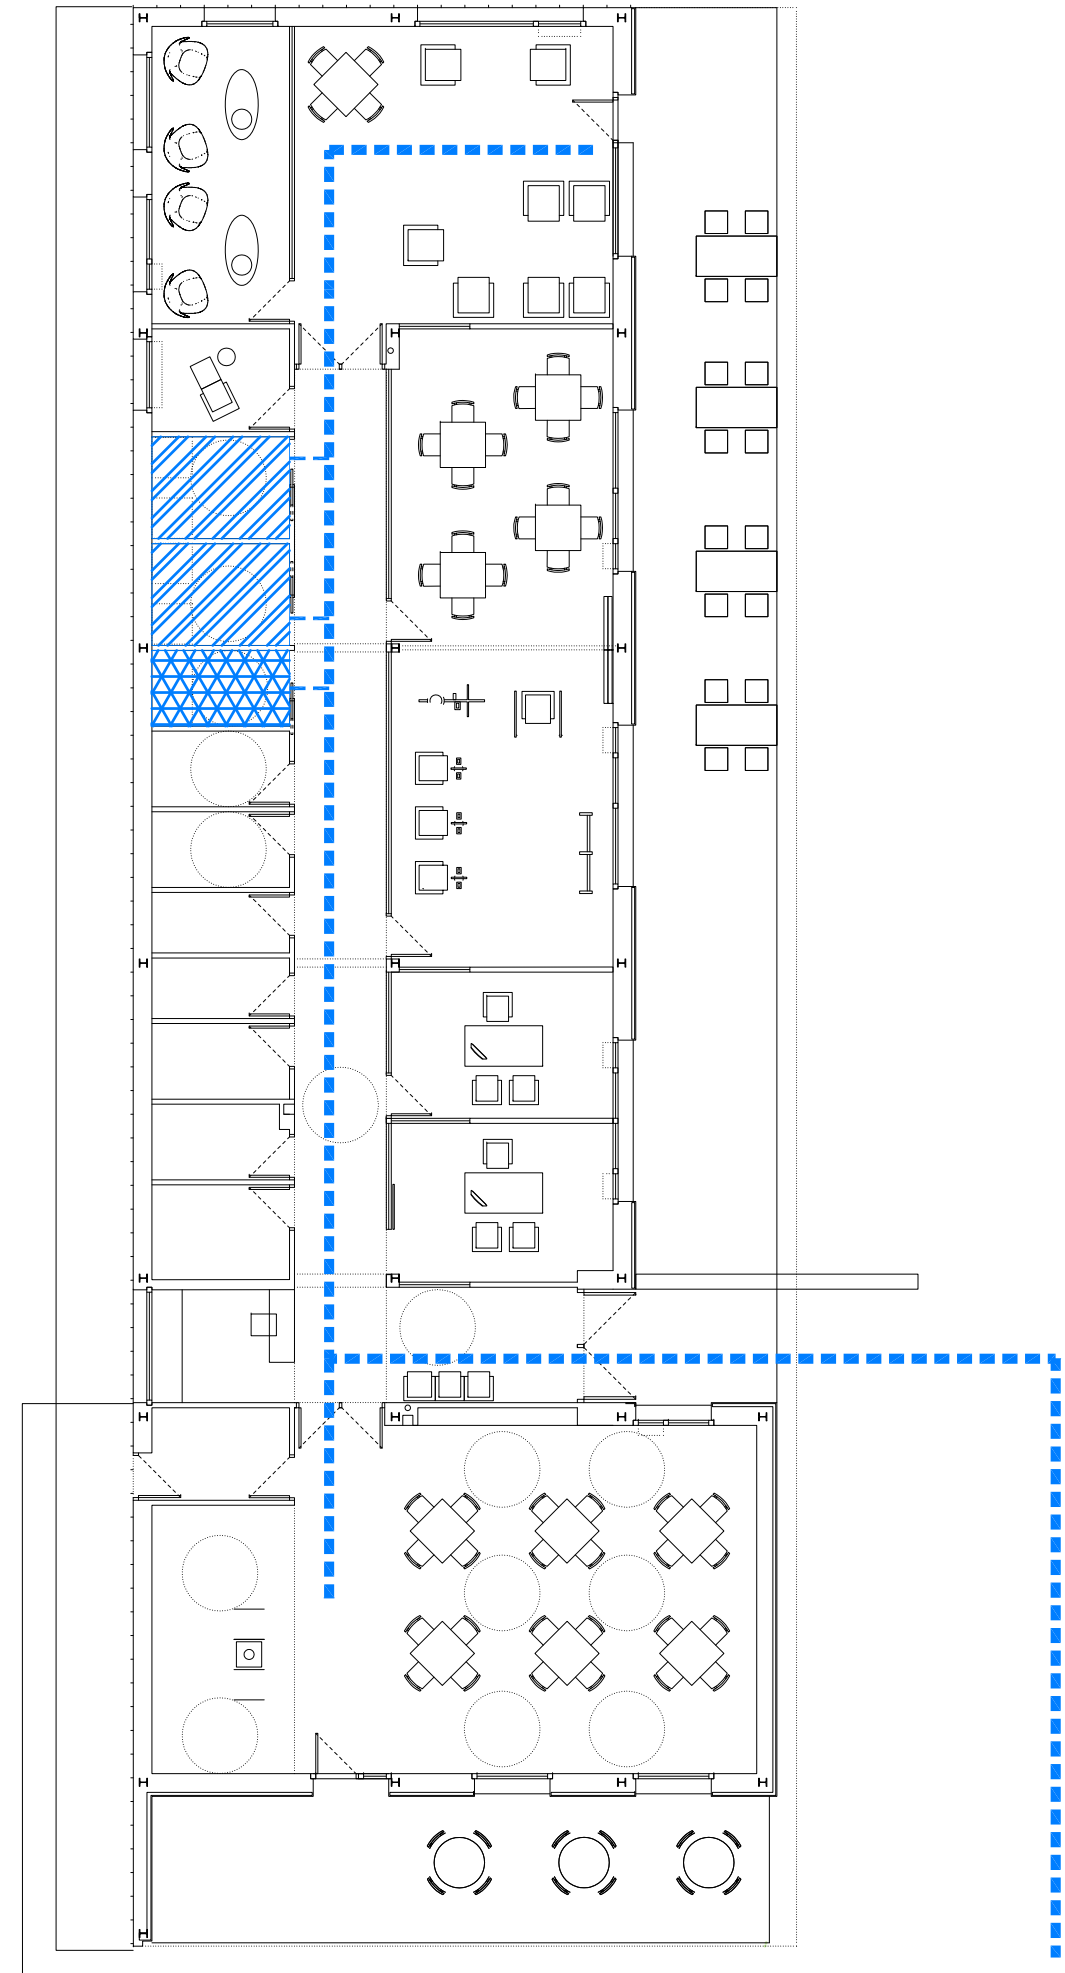

ACCESIBILIDAD

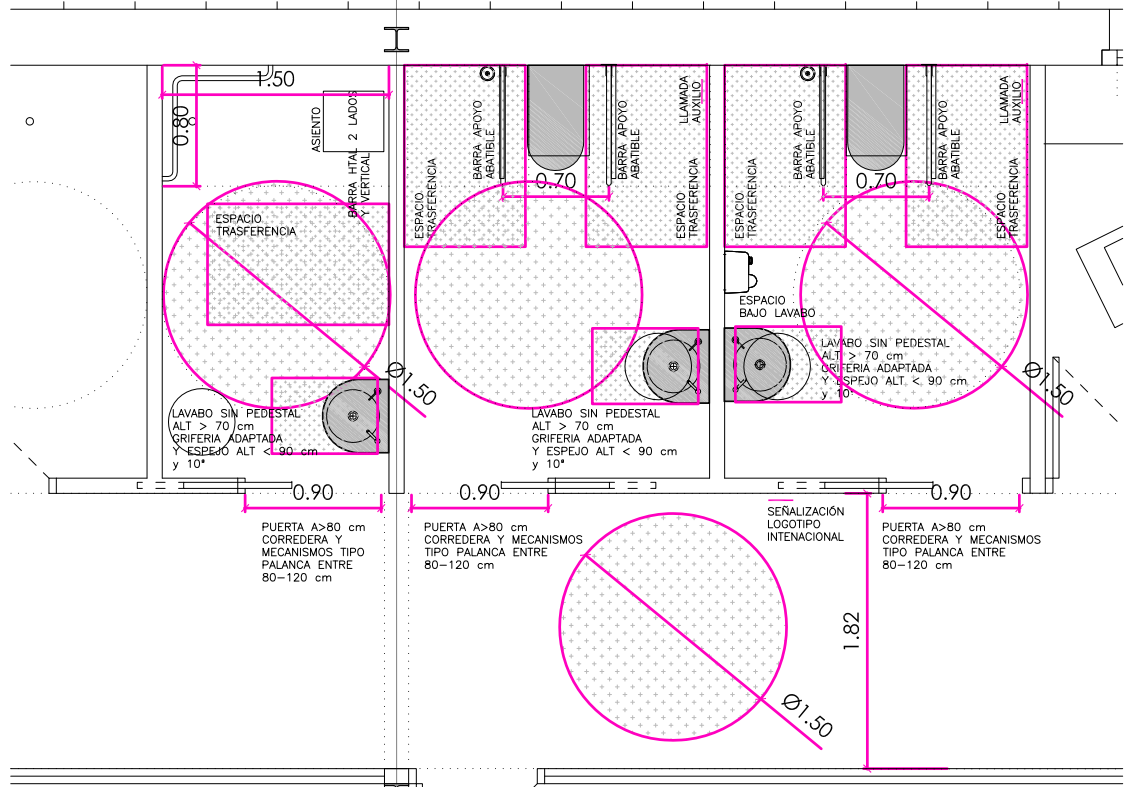

ASEOS Y VESTUARIO ACCESIBLES CENTRO DE DÍA

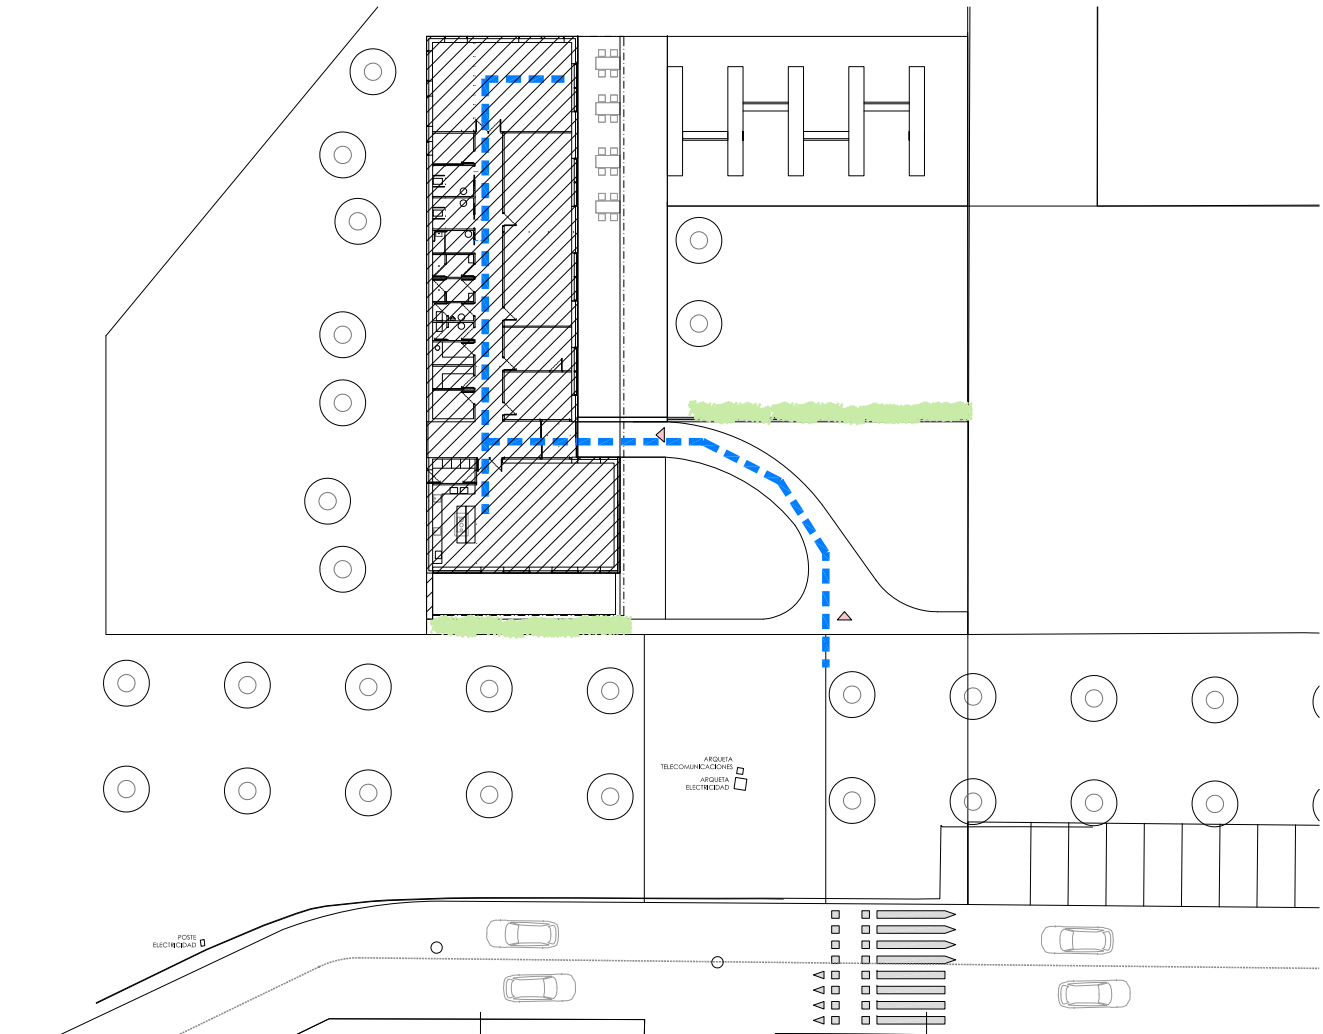

EMPLAZAMIENTO

LEYENDA DE ACCESIBILIDAD

- ITINERARIO ACCESIBLE HORIZONTAL PRINCIPAL
- ITINERARIO ACCESIBLE HORIZONTAL SECUNDARIO

- ASEOS ACCESIBLES
- DUCHAS ACCESIBLES

CONDICIONES ITINERARIO ACCESIBLE HORIZONTAL

GEOMETRIA	OBSTACULOS	ANCHO > 120	✓	H>210	✓
		NO RAMPAS, NO PELDAÑOS			
		EN LOS GIROS Ø150			
MECANISMOS		H70-120 PARA MECANISMOS ELECTR.			
		H50-120 SEÑALIZACION			
PUERTAS		ANCHO > 80			
		H80-120 MECANISMOS APERTURA			
		MEC. APERT. SISTEMA 1 MANO			
		Ø120 A AMBOS LADOS			
		SUELO ENRASADO y PTE<2%			
PAVIMENTOS		DUROS Y ESTABLES			
		SIN REFLEJOS			

CONDICIONES ASEO ACCESIBLE

ESPACIOS	CILINDROS	GIROS	H30 x Ø150	✓	H210-230	✓
APARATOS	LAVABO	SIN PEDESTAL				
		ESP. LIBRE INFERIOR H70 x F50				
		ESP. LAT. TRANSFERENCIA - 1 LADO				
		ESP. LAT. TRANSFERENCIA - 2 LADOS				
		A80 x F75 x H45-55				
		ASIENTO				
		ESP. LAT. TRANSFERENCIA - 1 LADO				
		A80				
		SUELO ENRASADO y PTE<2%				
BARRAS	INODORO	1 HTAL. A CADA LADO SEP. 70				
		H70-75, L>70, ABATIB. EN ELDI				
		1 HTAL. EN 2 LADOS y 1 VERT.				
MECANISMOS	DUCHA	MEC. DE PULSADOR O PALANCA				
		GRIF. AUT. o MONOMANDO PALANCA				
		H70-120 PARA MECANISMOS				
ESPEJOS		Hsuelo 90., ORIENTABLE 10°				
PUERTAS		ANCHO > 80				
		ABAT. AL EXT 6 CORREDERAS				
		H80-120 MECANISMOS APERTURA				
		MEC. APERT. SISTEMA 1 MANO				

2022A1099
10/11/2022
e1062314q3
VISADO
BISATUA
COAVN
COLEGIO OFICIAL DE ARQUITECTOS DE NAVARRA
EUSKAL HERRIKO ARKITEKTEN ELkartea
NAVARRA

plano
ACTIVIDAD CLASIFICADA
ACCESIBILIDAD

código
ACT.03

revisión
R00

revisión
R00

revisión
R00

revisión
R00

revisión
R00

escala
e. 1/150


fecha 26/10/2022

fase: PROY. DE EJECUCION

arquitectos: Daniel Azpilicueta Fernández de las Heras
Patricia Biain Ugarte
Javier Manrique Escola
colaboradores:
Xabier Donazar, arquitecto
Ingeniería Hobeki
Carolina Abrego, arquitecta técnica

título
CENTRO RURAL DE ATENCIÓN DIURNA DE SARTAGUDA, NAVARRA
FASE DE LA PEÑA S-P, SARTAGUDA, NAVARRA. POLIGONO 1, PARCELA 994. C.P. 31.589
propiedad
AYUNTAMIENTO DE SARTAGUDA. CIF P3122300A
PLAZA FUEROS 1, PLANTA BAJA, SARTAGUDA, NAVARRA, C.P. 31.589

COAVN nº 4501
COAVN nº 3639
COAVN nº 2940
Este plano es copia del original, propiedad del arquitecto redactor. Su uso total o parcial, así como cualquier reproducción o cesión a terceros, requerirá la autorización expresa de su autor, quedando prohibida cualquier modificación total o parcial del mismo.

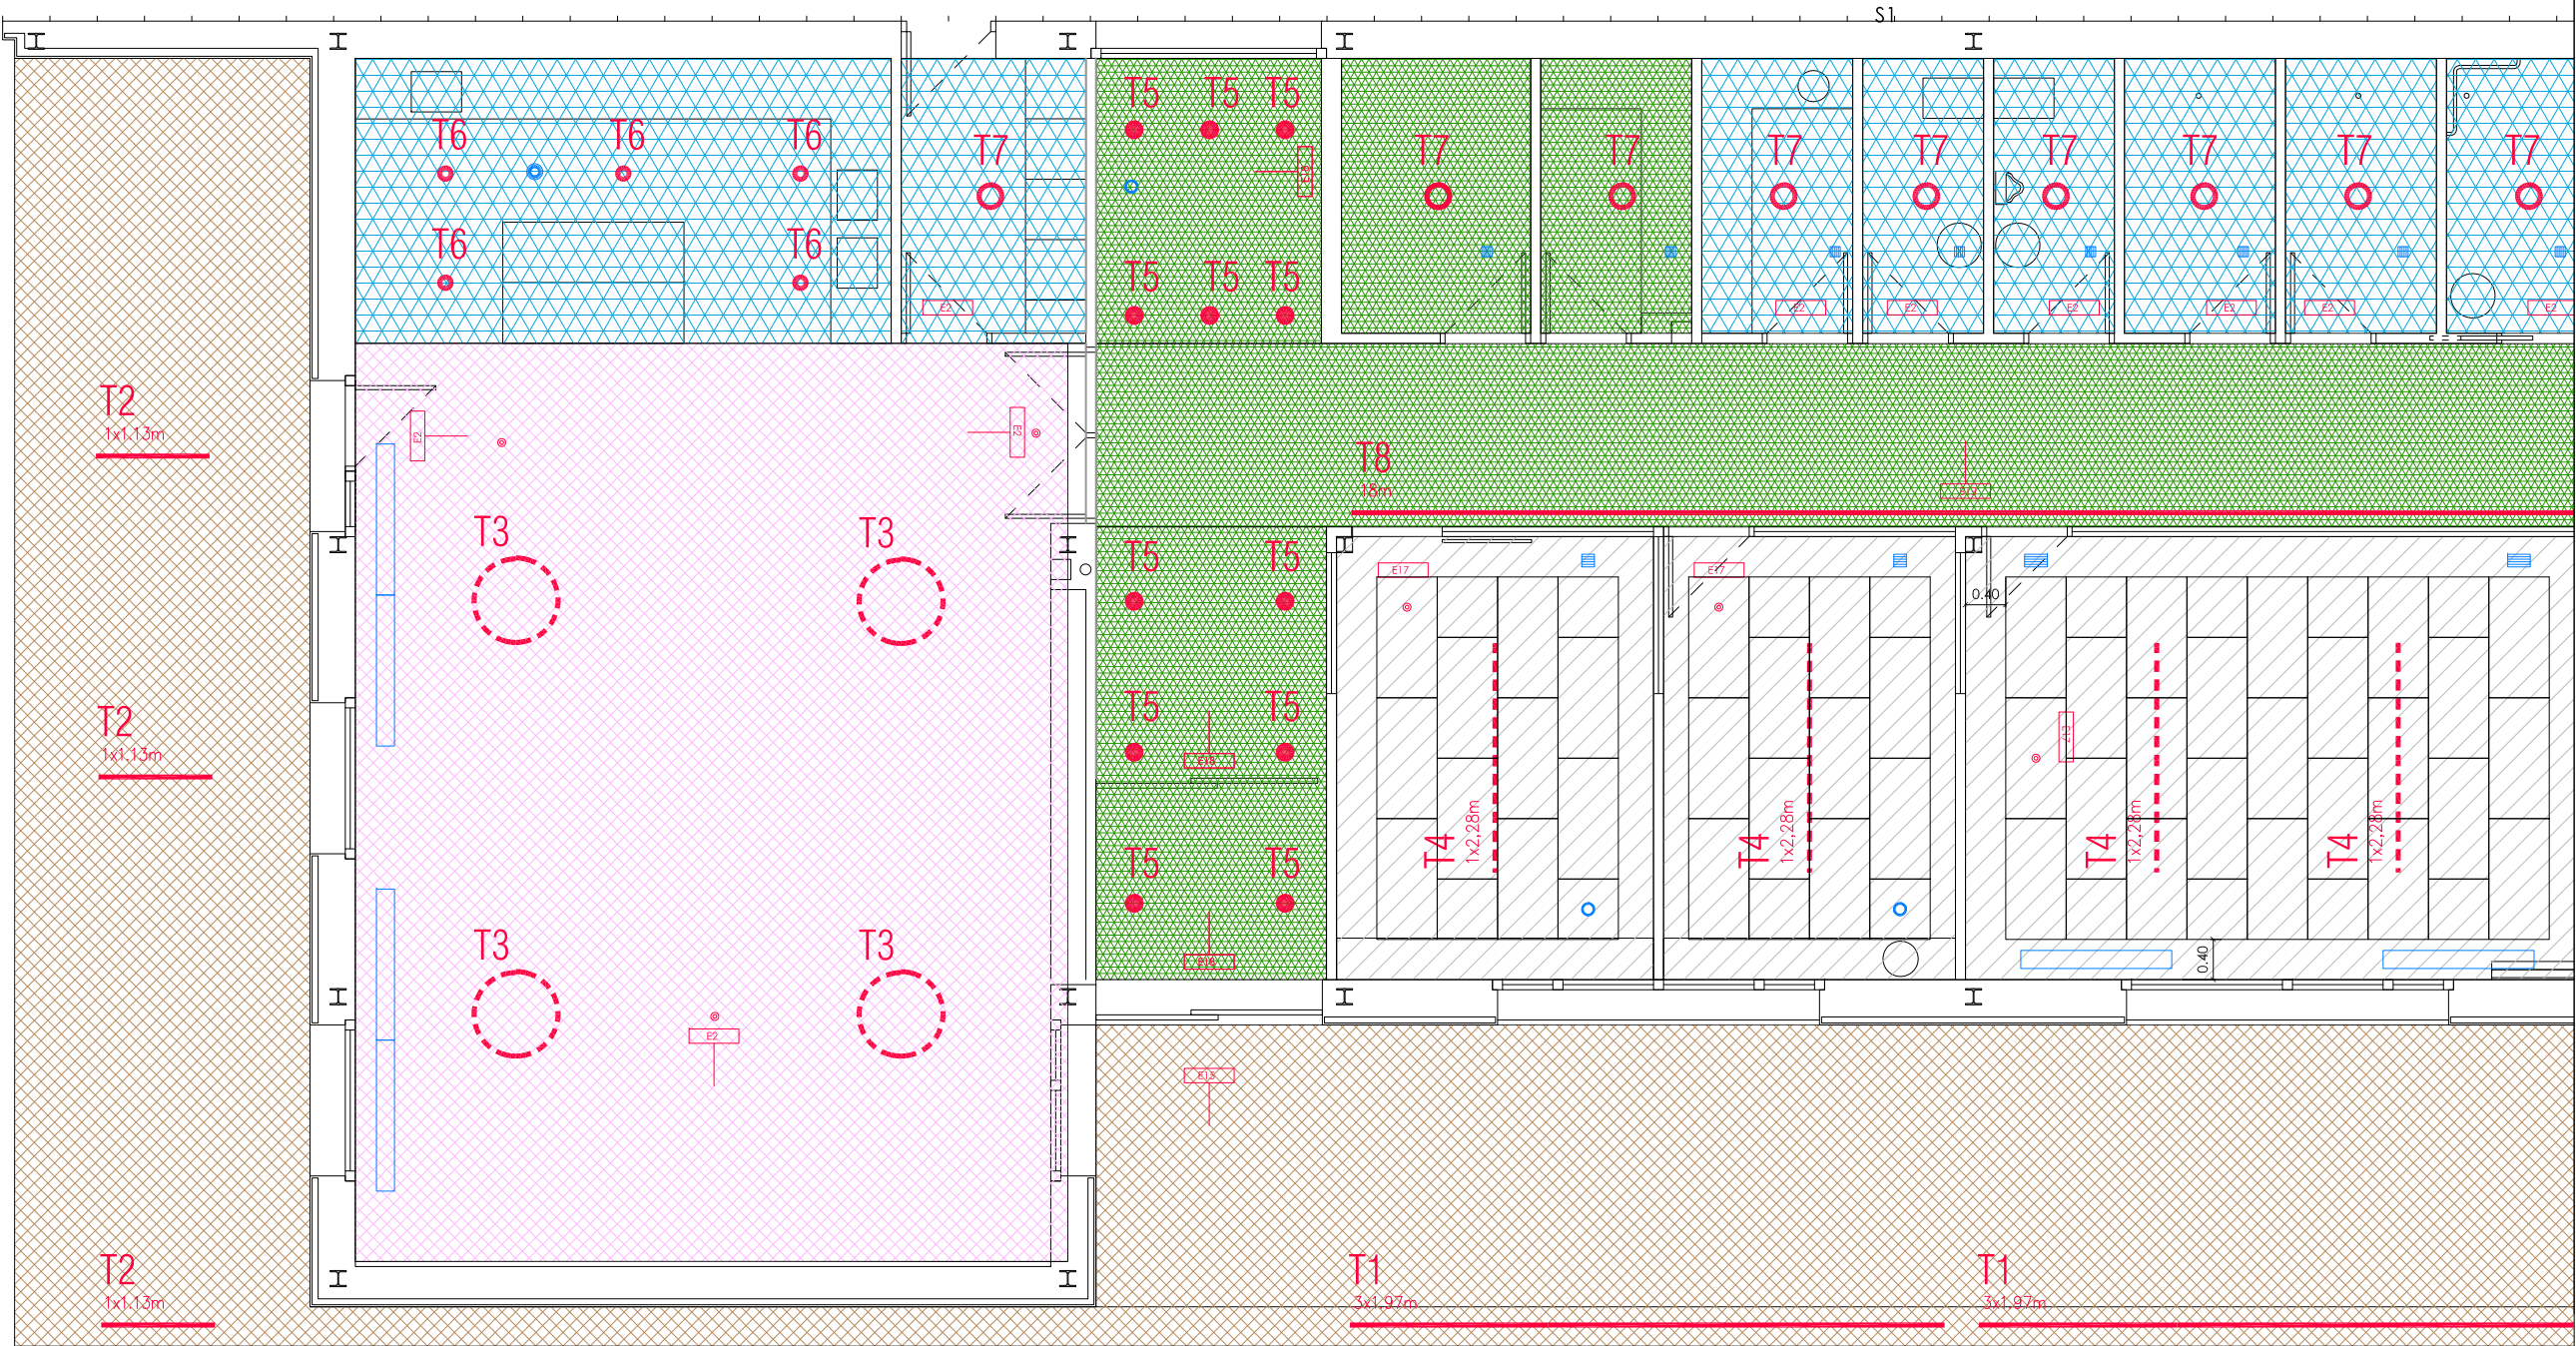

PLANTA BAJA. ZONA SUR

LEYENDA ILUMINACION

T1	LUM. EXTERIOR LINEAL DE EMPOTRAR 22W/m DALI
T2	LUM. EXTERIOR LINEAL DE EMPOTRAR 25W/m DALI
T3	LUM. INTERIOR SUSPENDIDA REDONDA DIR/IND d1m 90W DALI
T4	LUM. INTERIOR SUSPENDIDA LINEAL 35 W/m DALI
T5	LUM. INTERIOR EMPOTRADA FOCO SPOT 36° - 8W DALI
T6	LUM. INTERIOR EMPOTRADA DOWNLIGHT 120° - 22W DALI
T7	LUM. INTERIOR EMPOTRADA DOWNLIGHT 120° - 37W DALI
T8	LUM. INTERIOR EMPOTRADA LINEAL INDIRECTA 14W/m DALI
T9	LUM. INTERIOR SUPERFICIE 49W
E2	LUM. EMERG. IZAR N30
E15	LUM. EMERG. HYDRA LD N7 AEX A
E17	LUM. EMERG. IZAR-SM N30 + EMB IZAR-SM E351-X
E18	LUM. EMERG. BLOCK N30

LEYENDA TECHOS

	FALSO TECHO Pladur N-15 Acabado pintado altura libre > 250cm
	FALSO TECHO ZONAS HUMEDAS Pladur WA-15 Acabado pintado + Falso-techo suspendido registrable de YL vinilo 60x120cm y 60x60cms altura libre = 250cm
	FALSO TECHO ZONAS ADMINISTRATIVAS Y ESPACIOS CENTRO DE DÍA Falso-techo suspendido registrable de virutas tipo HERAKLITH 60x120cm a matajunta
	FALSO TECHO PORCHES. Chapa metálica gris. Altura libre = Variable.
	FALSO TECHO COMEDOR. Falso-techo suspendido continuo de pladur perforado, fonoabsorbente. Altura libre = Variable.

plano	escala	titulo
INSTALACIONES ILUMINACION PLANTA BAJA OESTE	e. 1/75	CENTRO RURAL DE ATENCIÓN DIURNA DE SARTAGUDA. NAVARRA PASEO DE LA PEÑA S-P. SARTAGUDA. NAVARRA. POLIGONO 1, PARCELA 994. C.P. 31.589
código	revisión	propiedad
ILU.01	R00	AYUNTAMIENTO DE SARTAGUDA. CIF P3122300A PLAZA FUEROS 1, PLANTA BAJA SARTAGUDA, NAVARRA. C.P. 31.589
AZPILICUETA arquitectura	BIAIN&MANRIQUE arquitectos	COAVN nº 4501 COAVN nº 3639 COAVN nº 2940
fecha	fase:	arquitectos:
26.10.2022	PROY. DE EJECUCION	Daniel Azpilicueta Fernández de las Heras Patricia Biain Ugarte Javier Manrique Escola
		colaboradores:
		Xabier Donazar, arquitecto Ingeniería Hobeki Carolina Abrego, arquitecta técnica

COAVN


COLEGIO OFICIAL DE ARQUITECTOS DE SARTAGUDA (NAVARRA)
EUSKAL HERRIKO ARKITEKTEN ELkartea
NAVARRA

EXP. N2022A1099
TECHA DATA
10/11/2022

CSV e1062314a3

Verificable en www.coavn.org/verificacion
www.coavn.org/verificacion egaratzen

VISADO
BISATUA

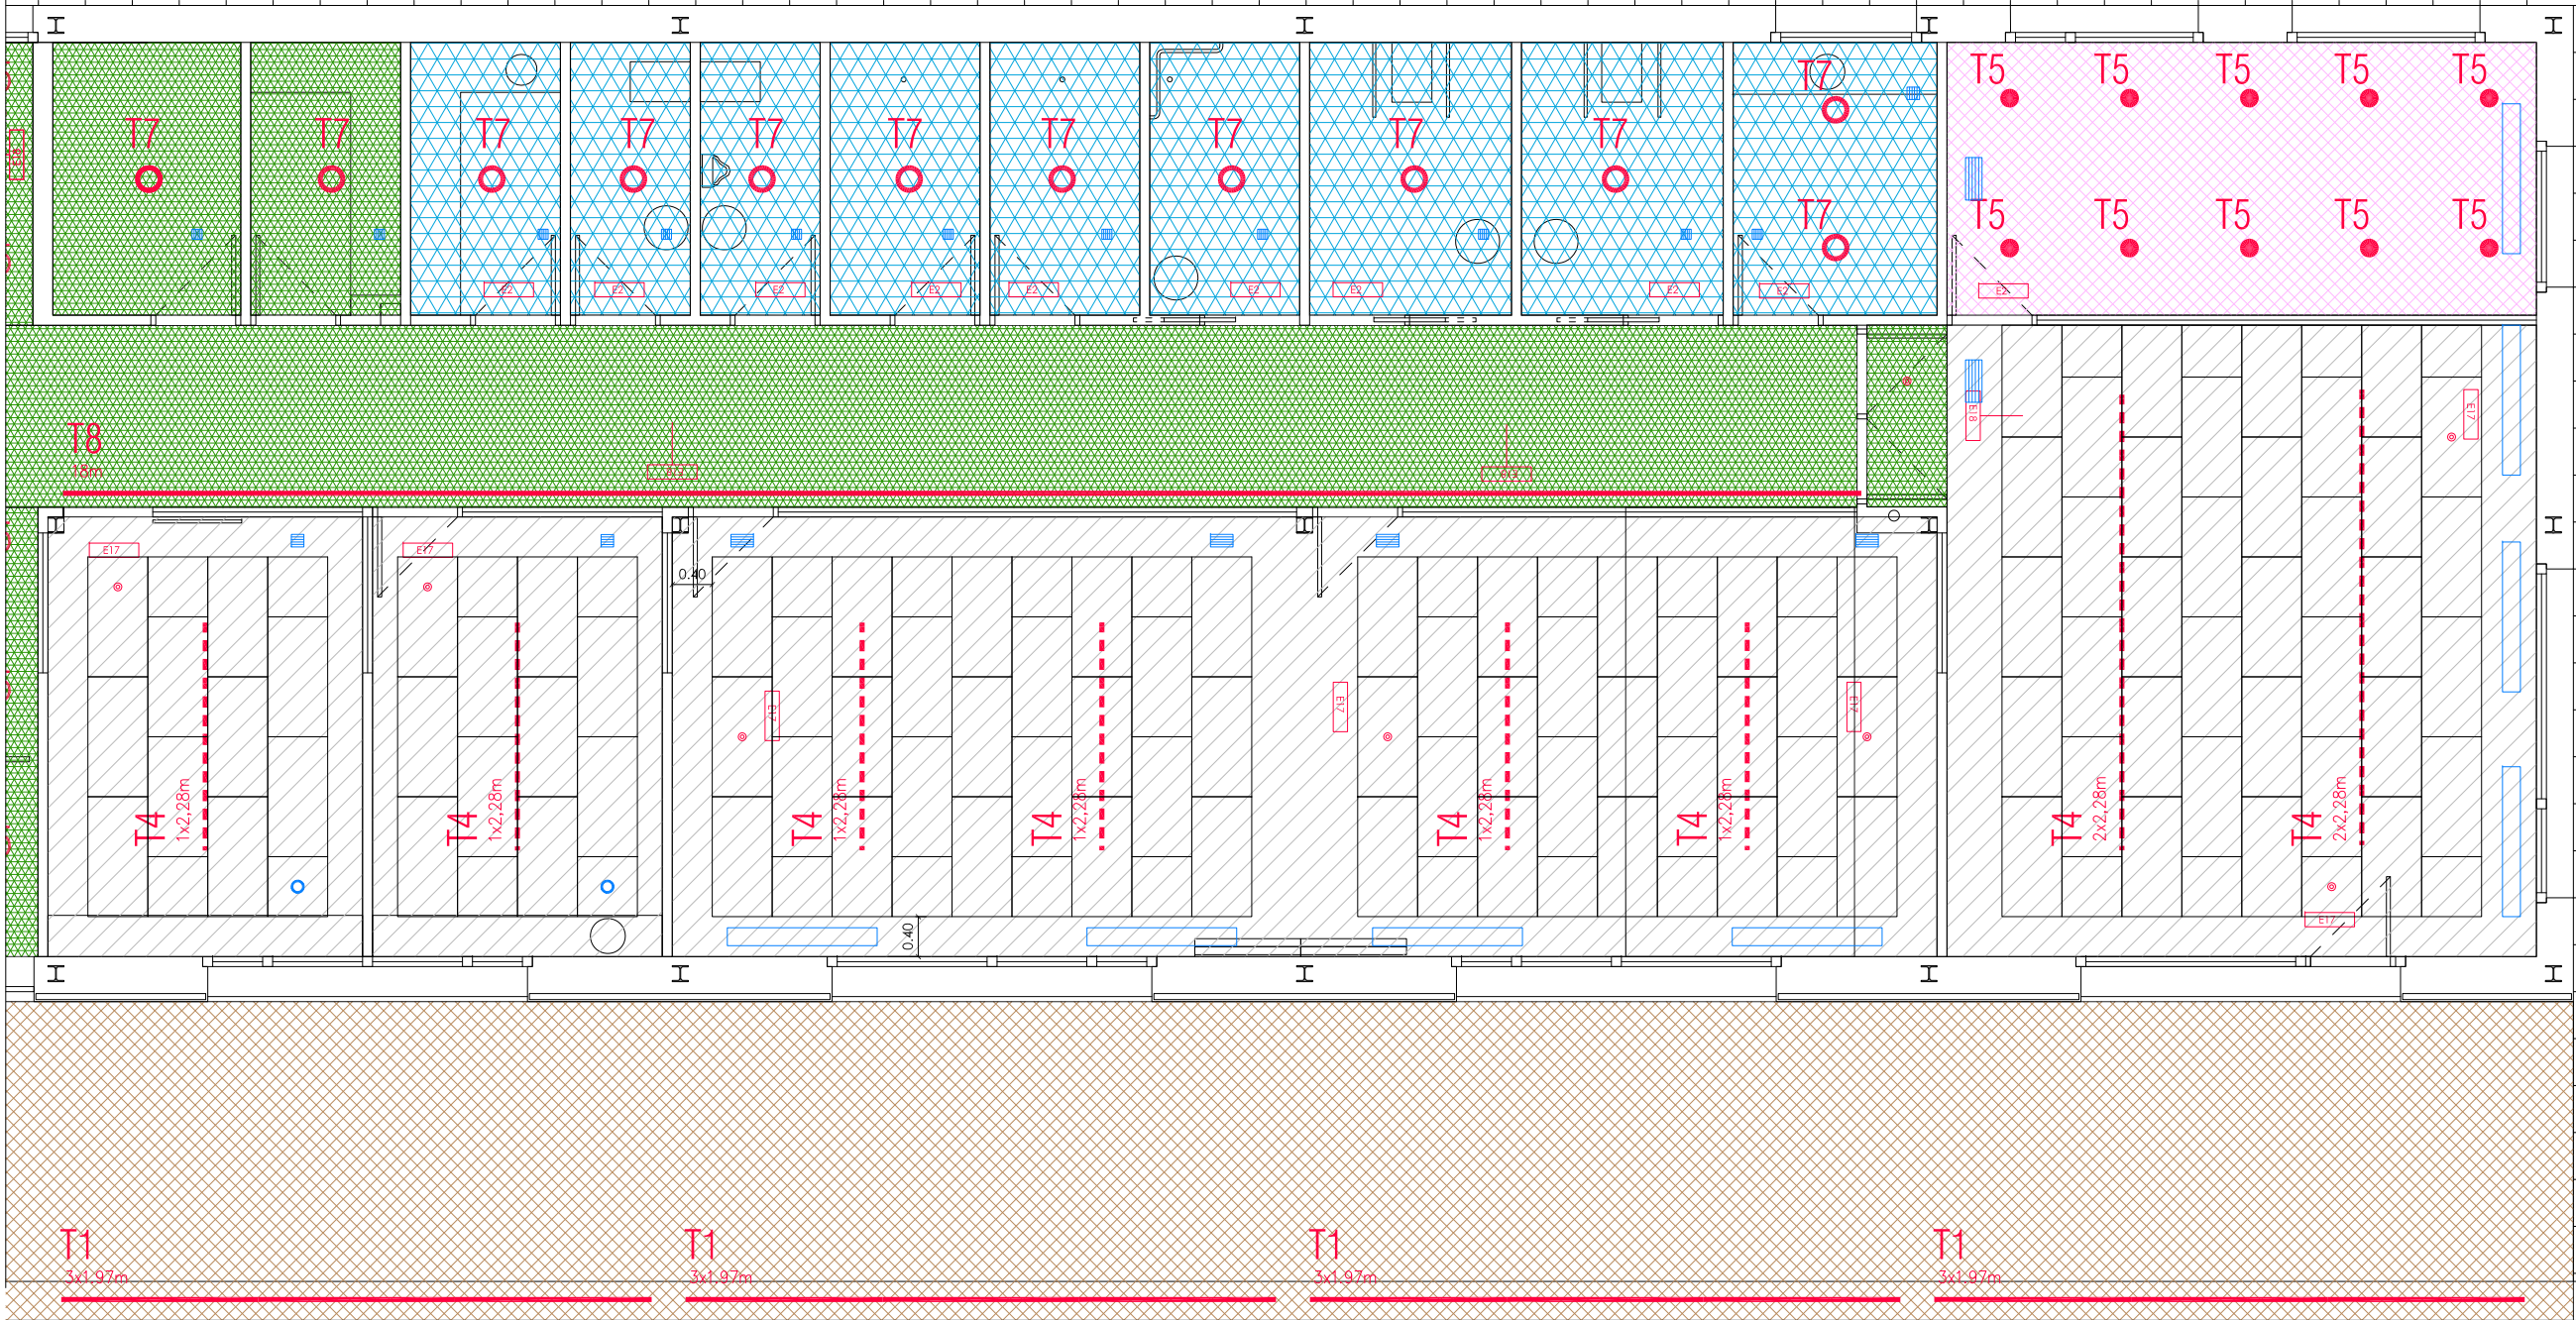

PLANTA BAJA. ZONA NORTE

LEYENDA ILUMINACION

T1	LUM. EXTERIOR LINEAL DE EMPOTRAR 22W/m DALI
T2	LUM. EXTERIOR LINEAL DE EMPOTRAR 25W/m DALI
T3	LUM. INTERIOR SUSPENDIDA REDONDA DIR/IND d1m 90W DALI
T4	LUM. INTERIOR SUSPENDIDA LINEAL 35 W/m DALI
T5	LUM. INTERIOR EMPOTRADA FOCO SPOT 36° - 8W DALI
T6	LUM. INTERIOR EMPOTRADA DOWNLIGHT 120° - 22W DALI
T7	LUM. INTERIOR EMPOTRADA DOWNLIGHT 120° - 37W DALI
T8	LUM. INTERIOR EMPOTRADA LINEAL INDIRECTA 14W/m DALI
T9	LUM. INTERIOR SUPERFICIE 49W
E2	LUM. EMERG. IZAR N30
E15	LUM. EMERG. HYDRA LD N7 AEX A
E17	LUM. EMERG. IZAR-SM N30 + EMB IZAR-SM E351-X
E18	LUM. EMERG. BLOCK N30

LEYENDA TECHOS

	FALSO TECHO Pladur N-15 Acabado pintado altura libre > 250cm
	FALSO TECHO ZONAS HUMEDAS Pladur WA-15 Acabado pintado + Falso-techo suspendido registrable de YL vinilo 60x120cm y 60x60cms altura libre = 250cm
	FALSO TECHO ZONAS ADMINISTRATIVAS Y ESPACIOS CENTRO DE DÍA Falso-techo suspendido registrable de virutas tipo HERAKLITH 60x120cm a matajunta
	FALSO TECHO PORCHES. Chapa metálica gris. Altura libre = Variable.
	FALSO TECHO COMEDOR. Falso-techo suspendido continuo de pladur perforado, fonoabsorbente. Altura libre = Variable.

piano	escala	titulo
INSTALACIONES ILUMINACION PLANTA BAJA	e. 1/75	CENTRO RURAL DE ATENCIÓN DIURNA DE SARTAGUDA, NAVARRA PASEO DE LA PEÑA S-P, SARTAGUDA, NAVARRA. POLIGONO 1, PARCELA 994. C.P. 31.589
código	revisión	propiedad
ILU.02	R00	AYUNTAMIENTO DE SARTAGUDA. CIF P3122300A PLAZA FUEROS 1, PLANTA BAJA SARTAGUDA, NAVARRA. C.P. 31.589
AZPILICUETA arquitectura	BIAIN&MANRIQUE arquitectos	COAVN nº 4501 COAVN nº 3639 COAVN nº 2940
fecha	fase:	arquitectos:
26.10.2022	PROY. DE EJECUCION	Daniel Azpilicueta Fernández de las Heras Patricia Biain Ugarte Javier Manrique Escola
		colaboradores:
		Xabier Donazar, arquitecto Ingeniería Hobeki Carolina Abrego, arquitecta técnica
		Este plano es copia del original, propiedad del arquitecto redactor. Su uso total o parcial, así como cualquier reproducción o cesión a terceros, requerirá la autorización expresa de su autor, quedando prohibida cualquier modificación total o parcial del mismo.

N2022A1099

EXP

10/11/2022

FECHA DATA

e1062314a3

CSV

VISADO


BISATUA

COAVN

COLEGIO OFICIAL DE ARQUITECTOS DE NAVARRA

EUSKAL HERRIKO ARKITEKTEN ELkartea

NAVARRA

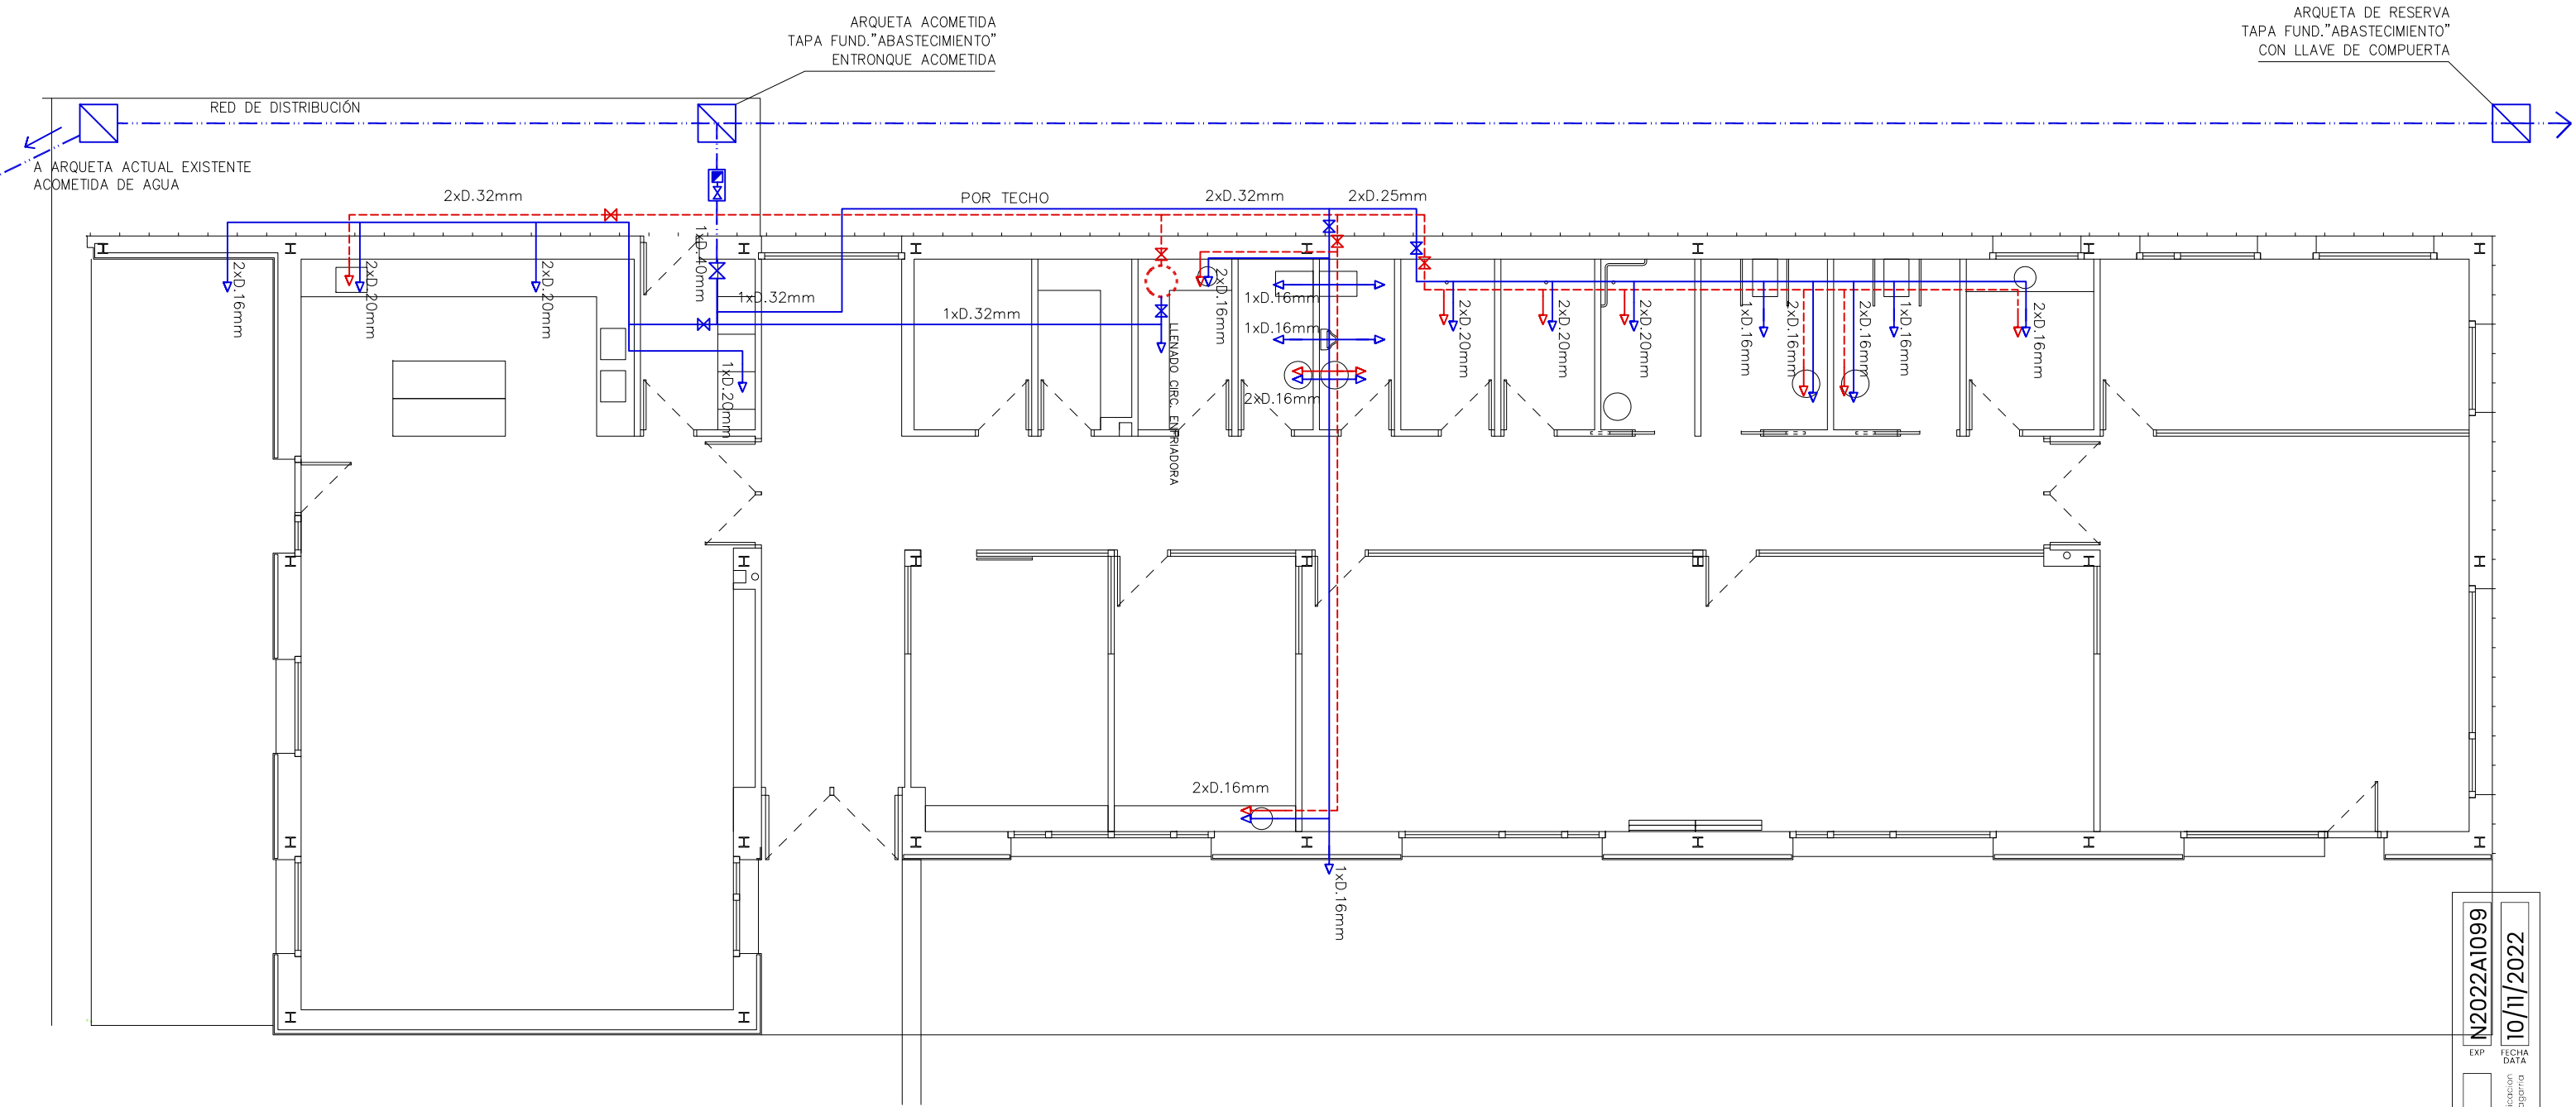

PLANTA DE ABASTECIMIENTO Y ACS e.1/100


- RED DE AGUA FRÍA SANITARIA DISTRIBUCIÓN GENERAL
- RED DE AGUA FRÍA SANITARIA RED INTERIOR
- RED DE AGUA CALIENTE SANITARIA
- TUBERÍA CALORIFUGADAS CON COQUILLA DE POLIETILENO (e= 9 mm EN GENERAL y e: 25mm EN TRAMOS EXTERIOR). LOS TRAMOS DE PARED IRÁN PROTEGIDOS POR TUBERÍA DE PVC FLEXIBLE (COLOR AZUL PARA AGUA FRÍA Y ROJO PARA CALIENTE)
- COLUMNAS MONTANTES DE AGUA EN TUBERÍA CON COQUILLA CALORIFUGADA 9 mm Y GRIFO DE VACIADO EN SU BASE.
- GENERADOR DE CALOR / ACUMULADOR ACS
- CONTADOR
- LLAVE DE CORTE
- LLAVE DE CORTE PARA LOCAL DE CONSUMO, EN INSTALACIÓN EMPOTRADA CON VOLANTE CROMADO Y EMBELLECEDOR (AZUL PARA FRÍA, ROJO PARA CALIENTE)
- TOMA PARA LAVADORA, Y LAVAVAJILLAS CON LLAVE DE EMPOTRAR DE 1/2"
- VÁLVULA DE CORTE
- ACOMETIDA A APARATO SANITARIO CON REGULACIÓN Y CORTE TIPO NILL

NOTA:

Se montarán soportes de tubería vertical cada 1,1 m. como máximo.
Se montarán soportes de tubería horizontal cada 0,8 m. como máximo de acuerdo con las instrucciones dadas por el fabricante.
Los dos primeros metros de la canalización de salida del productor de A.C.S. se ejecutarán con tubería de acero inoxidable AISI 316 L.
LA GRIFERÍA SE MONTARÁN SOBRE SOPORTE DE ACERO EN EL PLADUR

ALIMENTACION

ø 16	Lavabos, Inodoros, Bidés.
ø 20	Bañeras, Duchas, Fregaderas, Lavadoras, Lavavajillas.
ø 25	Productor de A.C.S.
ø 32	Acometida

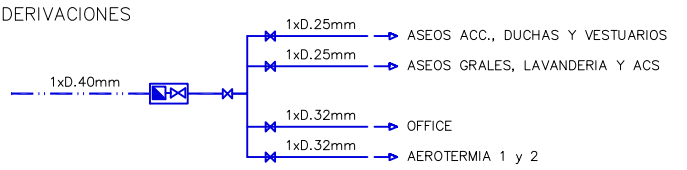

plano	escala	título
INSTALACIONES. ABASTECIMIENTO PLANTA BAJA	e. 1/100	CENTRO RURAL DE ATENCIÓN DIURNA DE SARTAGUDA, NAVARRA PASEO DE LA PEÑA S-P, SARTAGUDA, NAVARRA. POLIGONO 1, PARCELA 994. C.P. 31.589
código	revisión	propiedad
ABA.01	R00	AYUNTAMIENTO DE SARTAGUDA. CIF P3122300A PLAZA FUEROS 1, PLANTA BAJA, SARTAGUDA, NAVARRA. C.P. 31.589
AZPILICUETA arquitectura	BIAIN&MANRIQUE arquitectos	COAVN nº 4501 COAVN nº 3639 COAVN nº 2940
arquitectos:	colaboradores:	Este plano es copia del original, propiedad del arquitecto redactor. Su uso total o parcial, así como cualquier reproducción o cesión a terceros, requerirá la autorización expresa de su autor, quedando prohibida cualquier modificación total o parcial del mismo.
Daniel Azpilicueta Fernández de las Heras Patricia Biain Ugarte Javier Manrique Escola	Xabier Donazar, arquitecto Ingeniería Hobeki Carolina Abrego, arquitecta técnica	

N2022A1099

EXP

FECHA DATA

10/11/2022

e1062314a3

CSV

VISADO BISATUA


COAVN

COLEGIO OFICIAL DE ARQUITECTOS DE NAVARRA

EUSKAL HERRIKO ARKITEKTEN ELkartea

NAVARRA

CONEXIÓN A RED
EXISTENTE +337,37

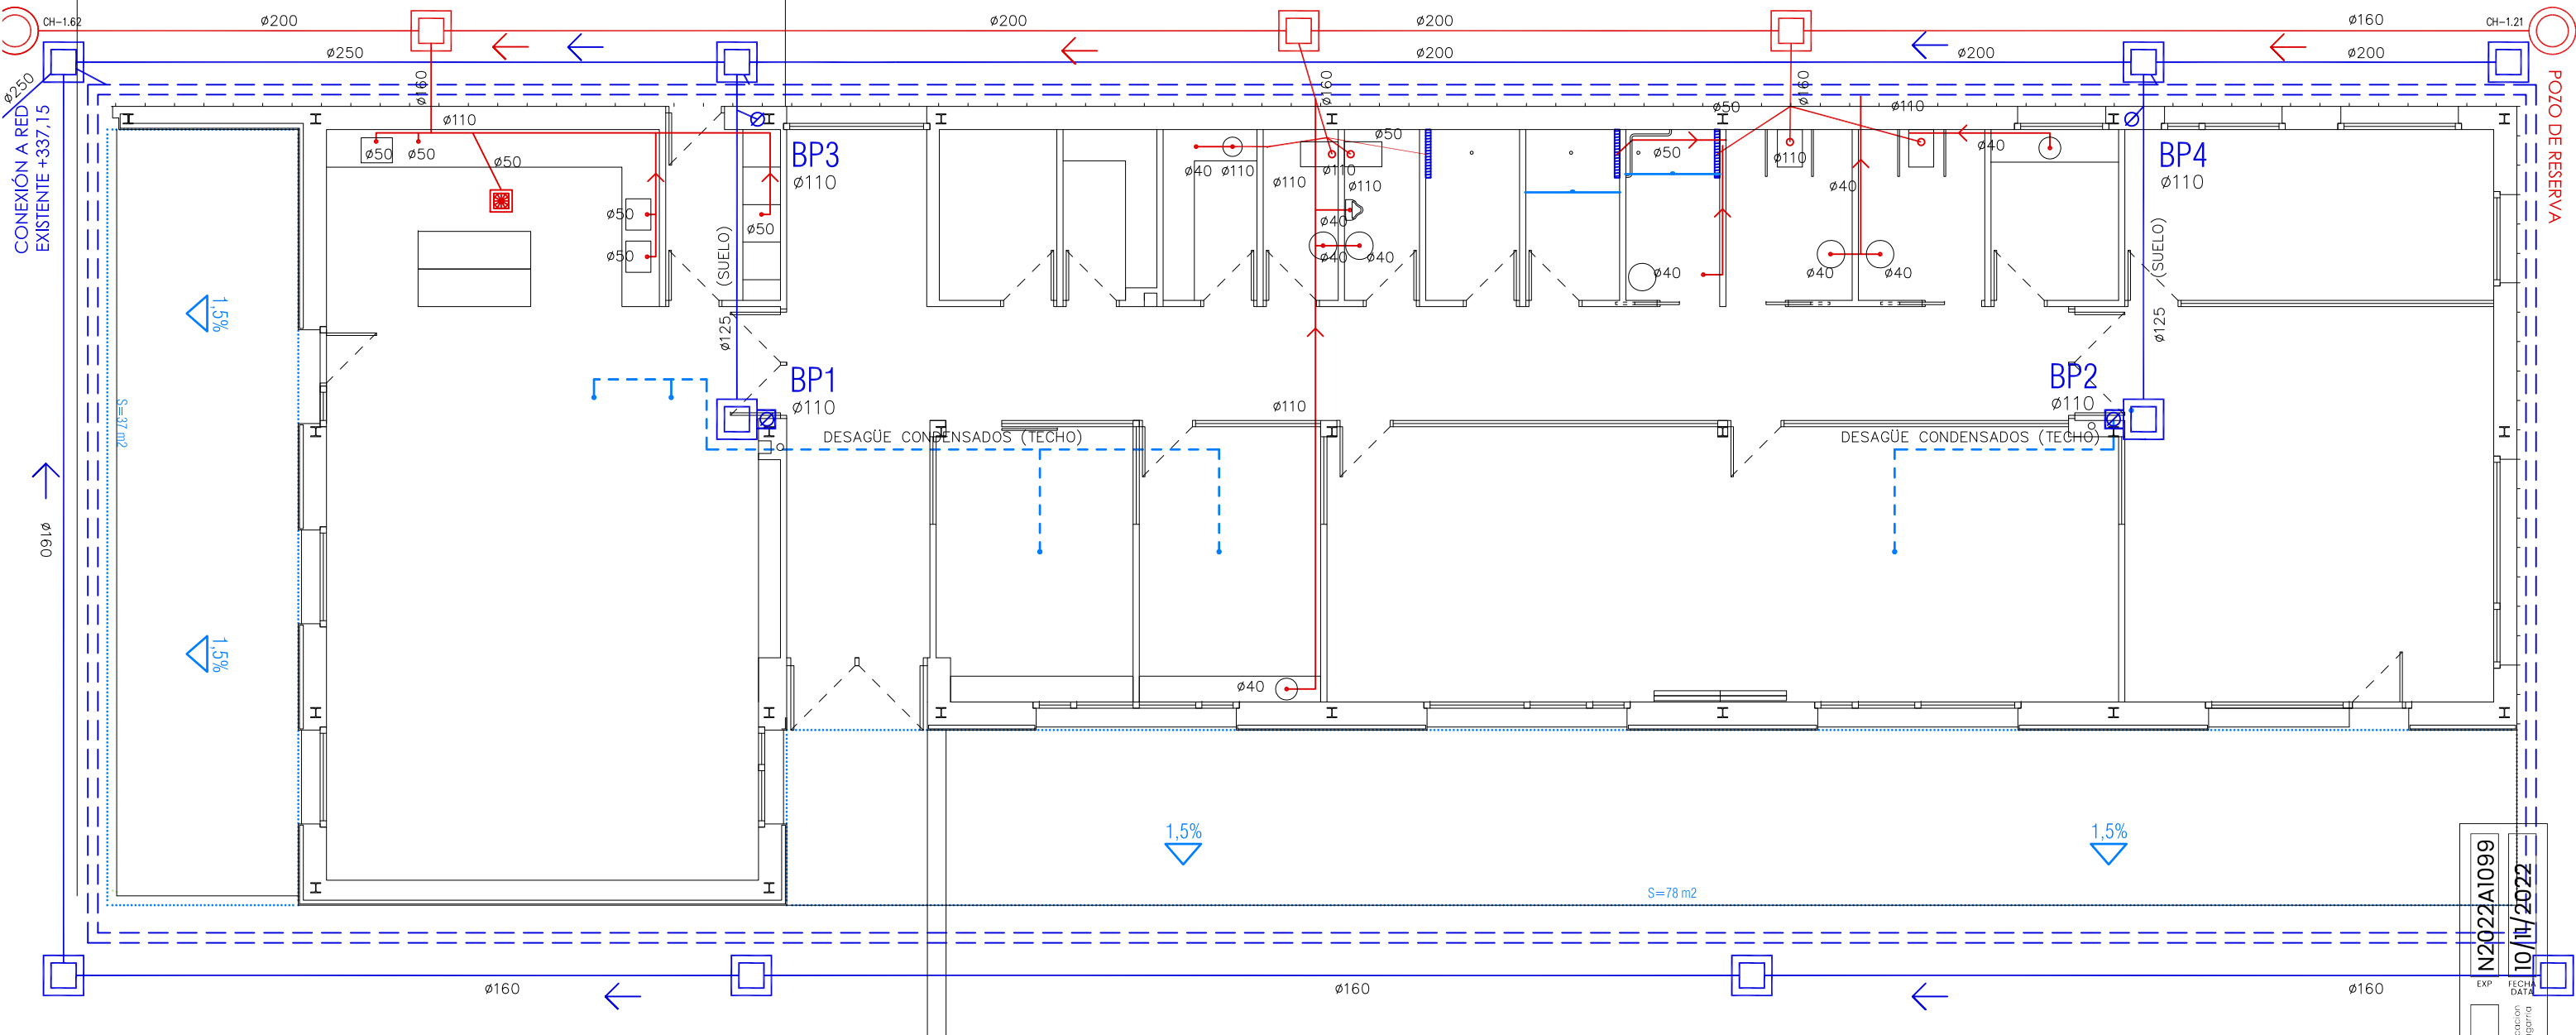



PLANTA DE SANEAMIENTO e.1/100

- ENTRONQUE CON RED GENERAL DE SANEAMIENTO
- TUBERIA AGUAS RESIDUALES
- TUBERIA AGUAS PLUVIALES
- TUBERIA AGUAS PLUVIALES DRENAJES
- TUBERIA AGUAS PLUVIALES POR TECHO
- BAJANTE AGUAS FECALES.
- BAJANTE AGUAS PLUVIALES
- CANALETA DE DRENAJE, REJILLA FUNDICIÓN
- CANALETA DE DRENAJE DUCHAS
- SUMIDERO SIFÓNICO INOX
- ARQUETA DE PLUVIALES
- ARQUETA DE FECALES

DIMENSIONES ARQUETAS


COLECTOR SALIDA	ARQUETAS (LxX)
100	40x40
150	50x50
200	60x60
300	70x70
350	70x80
400	80x80

ARQUETA DE PASO DE FECALES

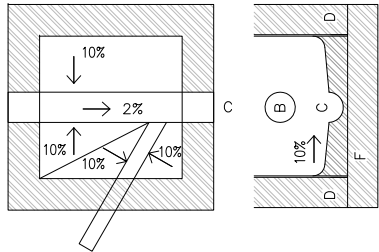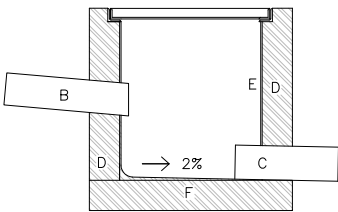


- A TAPA DE ALUMINIO ESTANCA
- B COLECTOR DE ENTRADA 90°
- C COLECTOR SALIDA
- D MURO APAREJADO DE 12 cm DE ESPESOR, DE LADRILLO MACIZO R-100 Kg/cm2, CON JUNTAS DE MORTERO M-40 DE ESPESOR 1 cm
- E ENFOSCADO CON MORTERO 1:3 Y BRUÑO. ANGULOS REDONDEADOS
- F SOLERA Y FORMACION DE PENDIENTES DE HORMIGON EN MASA DE RESISTENCIA CARACTERISTICA 100 Kg/cm2

ARQUETA SIFÓNICA FECALES

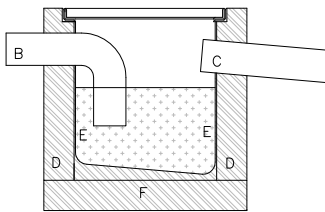


- A TAPA DE ALUMINIO ESTANCA
- B COLECTOR DE ENTRADA 90°
- C COLECTOR SALIDA
- D MURO APAREJADO DE 12 cm DE ESPESOR, DE LADRILLO MACIZO R-100 Kg/cm2, CON JUNTAS DE MORTERO M-40 DE ESPESOR 1 cm
- E ENFOSCADO CON MORTERO 1:3 Y BRUÑO. ANGULOS REDONDEADOS
- F SOLERA Y FORMACION DE PENDIENTES DE HORMIGON EN MASA DE RESISTENCIA CARACTERISTICA 100 Kg/cm2

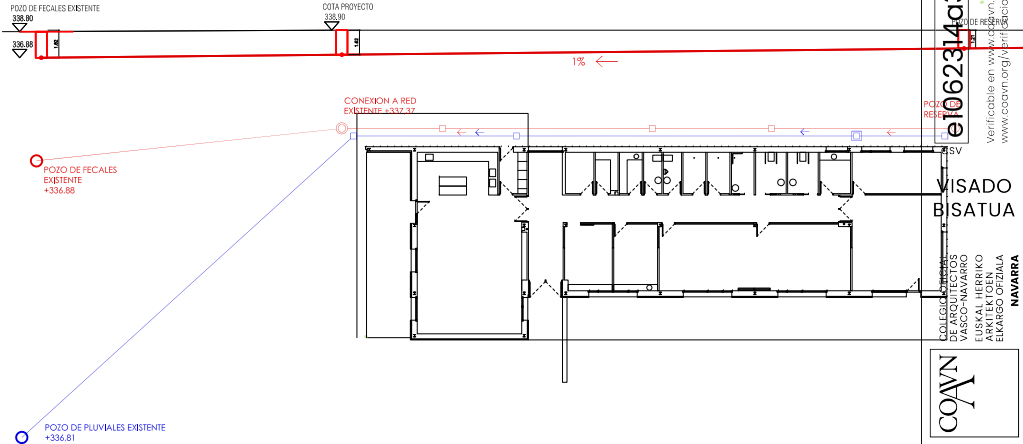

PLANTA DE ACOMETIDA Y PERFIL e.1/500

plano	escala	titulo
INSTALACIONES. SANEAMIENTO PLANTA BAJA	e. 1/100	CENTRO RURAL DE ATENCIÓN DIURNA DE SARTAGUDA, NAVARRA PASEO DE LA PEÑA S-P, SARTAGUDA, NAVARRA. POLIGONO I, PARCELA 994. C.P. 31.589
código	revisión	propiedad
SAN.01	R00	AYUNTAMIENTO DE SARTAGUDA. CIF P3122300A PLAZA FUEROS I, PLANTA BAJA SARTAGUDA, NAVARRA. C.P. 31.589
AZPILICUETA arquitectura	BIAIN&MANRIQUE arquitectos	COAVN n° 4501 COAVN n° 3639 COAVN n° 2940
fecha	fase: PROY. DE EJECUCION	arquitectos: Daniel Azpilicueta Fernández de las Heras Patricia Biain Ugarte Javier Manrique Escola
		colaboradores: Xabier Donazar, arquitecto Ingeniería Hobeki Carolina Abrego, arquitecta técnica

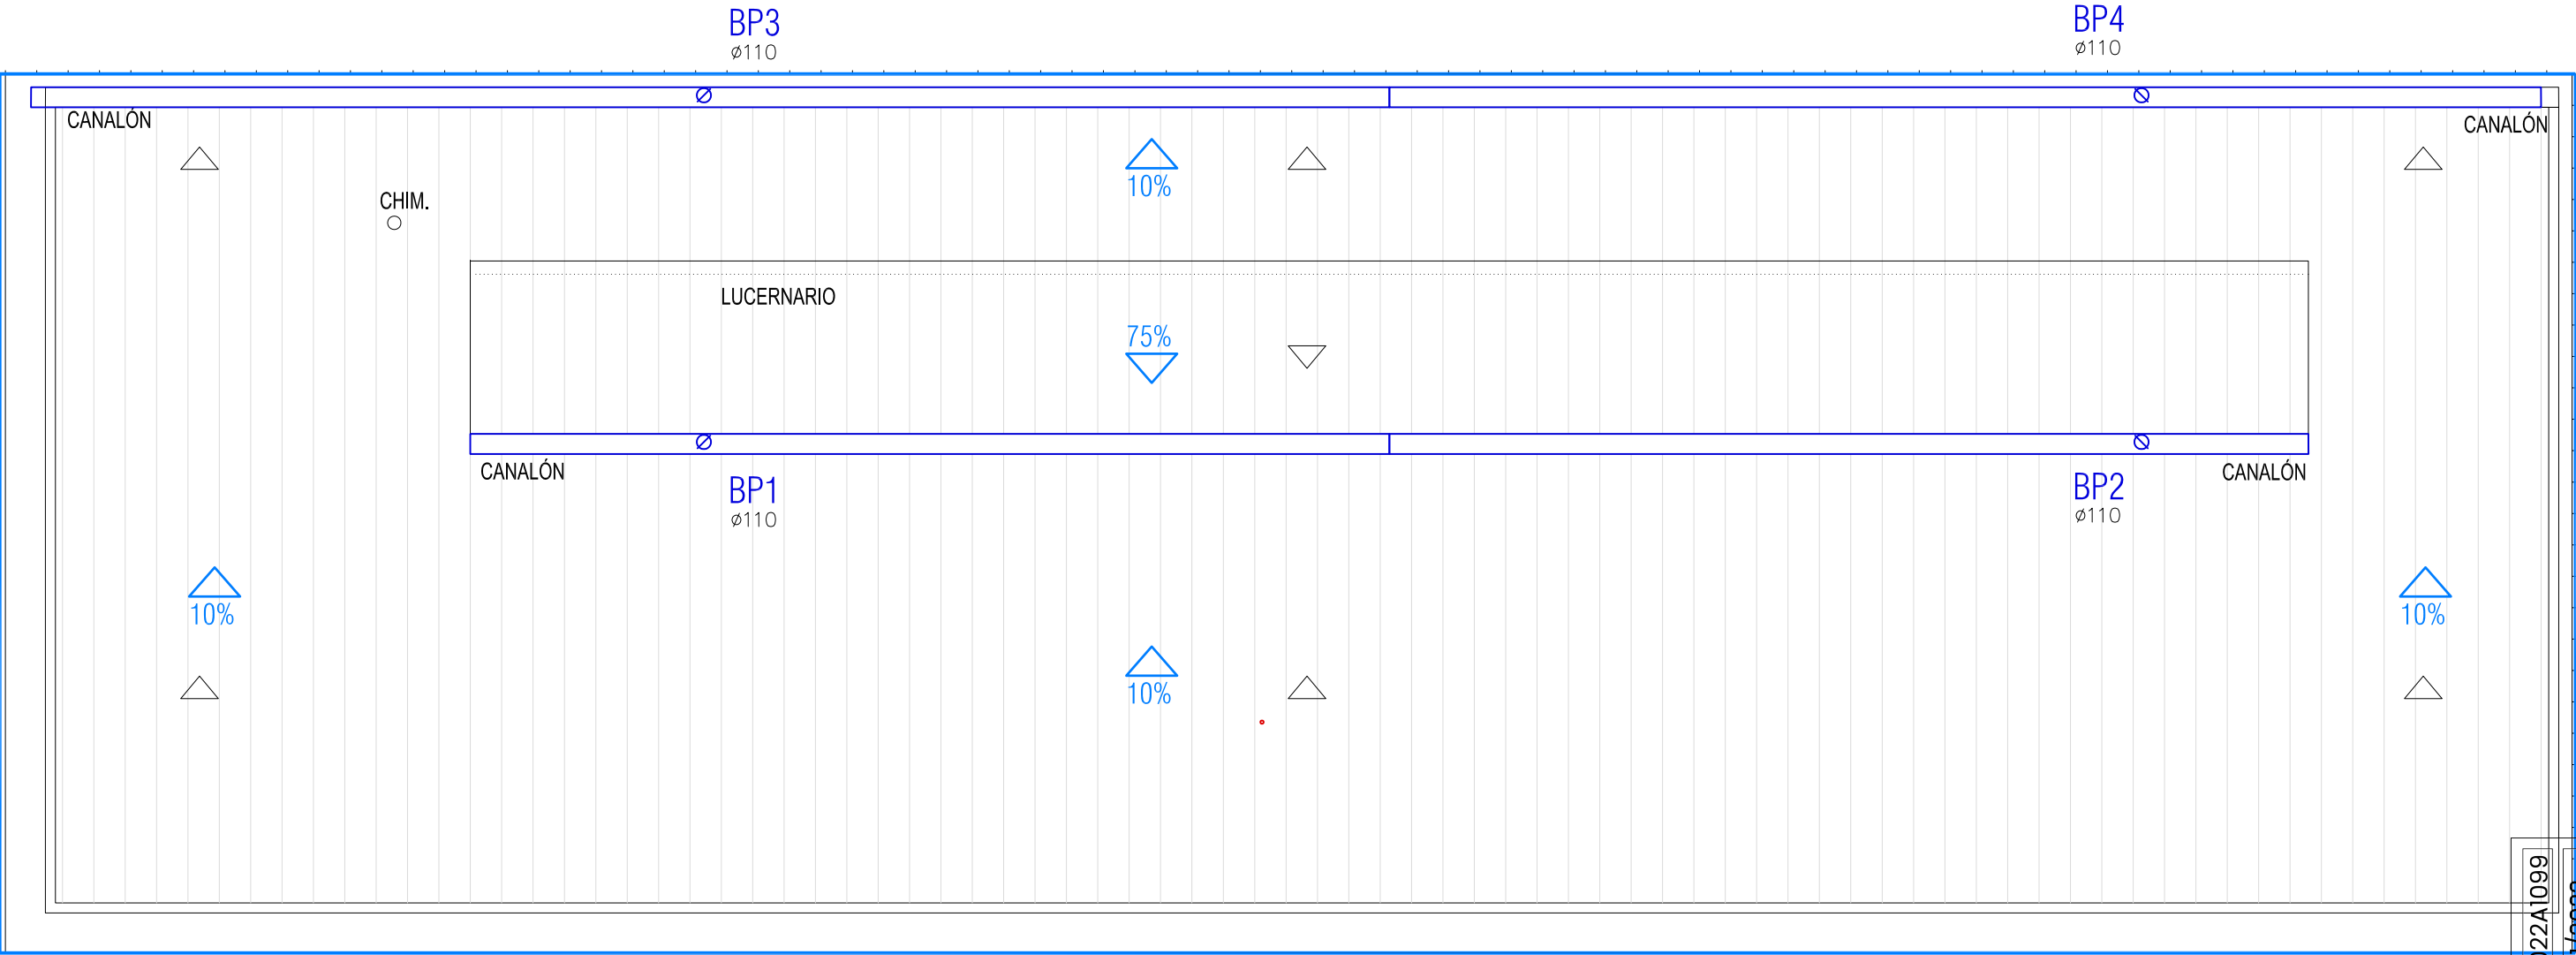


PLANTA DE CUBIERTAS

PLANTA DE SANEAMIENTO e.1/100

- ENTRONQUE CON RED GENERAL DE SANEAMIENTO
- TUBERIA AGUAS RESIDUALES
- TUBERIA AGUAS PLUVIALES
- TUBERIA AGUAS PLUVIALES DRENAJES
- TUBERIA AGUAS PLUVIALES POR TECHO
- BAJANTE AGUAS FECALES.
- BAJANTE AGUAS PLUVIALES
- CANAleta DE DRENAJE, REJILLA FUNDICIÓN
- CANAleta DE DRENAJE DUCHAS
- SUMIDERO SIFÓNICO INOX
- PL

ARQUETA DE PLUVIALES
- F

ARQUETA DE FECALES

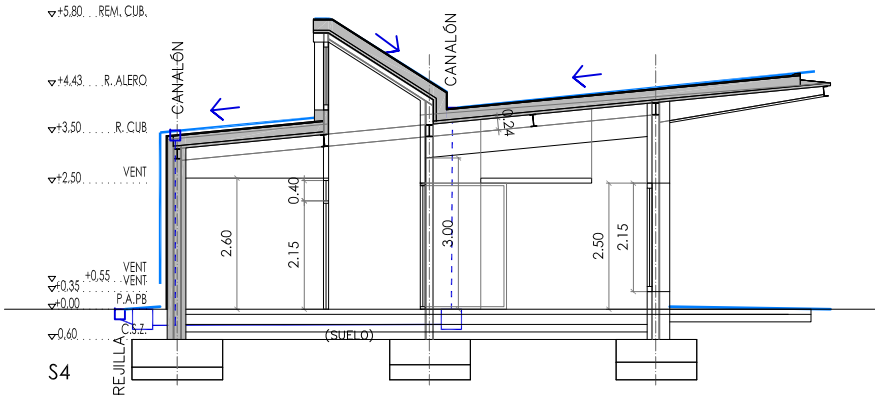

plano	escala	título
INSTALACIONES. SANEAMIENTO PLANTA CUBIERTAS	e. 1/100	CENTRO RURAL DE ATENCIÓN DIURNA DE SARTAGUDA, NAVARRA PASEO DE LA PEÑA S-P, SARTAGUDA, NAVARRA. POLIGONO I, PARCELA 994. C.P. 31.589
código	revisión	propiedad
SAN.02	R00	AYUNTAMIENTO DE SARTAGUDA. CIF P3122300A PLAZA FUEROS I, PLANTA BAJA, SARTAGUDA, NAVARRA. C.P. 31.589
AZPILCUETA arquitectura	BIAIN&MANRIQUE arquitectos	COAVN nº 4501 COAVN nº 3639 COAVN nº 2940
	arquitectos:	Daniel Azpilicueta Fernández de las Heras Patricia Biain Ugarte Javier Manrique Escala
	colaboradores:	Xabier Donazar, arquitecto Ingeniería Hobeki Carolina Abrego, arquitecta técnica

N2022A1099

10/11/2022

EXP. FECHA DATA

e1062314a3

Verificable en www.coavn.org/verificacion

CSV

VISADO

BISATUA

COAVN

COLEGIO OFICIAL DE ARQUITECTOS DE NAVARRA

EUSKAL HERRIKO ARKITEKTEN ELkartea

NAVARRA

Este plano es copia del original, propiedad del arquitecto redactor. Su uso total o parcial, así como cualquier reproducción o cesión a terceros, requerirá la autorización expresa de su autor, quedando prohibida cualquier modificación total o parcial del mismo.