


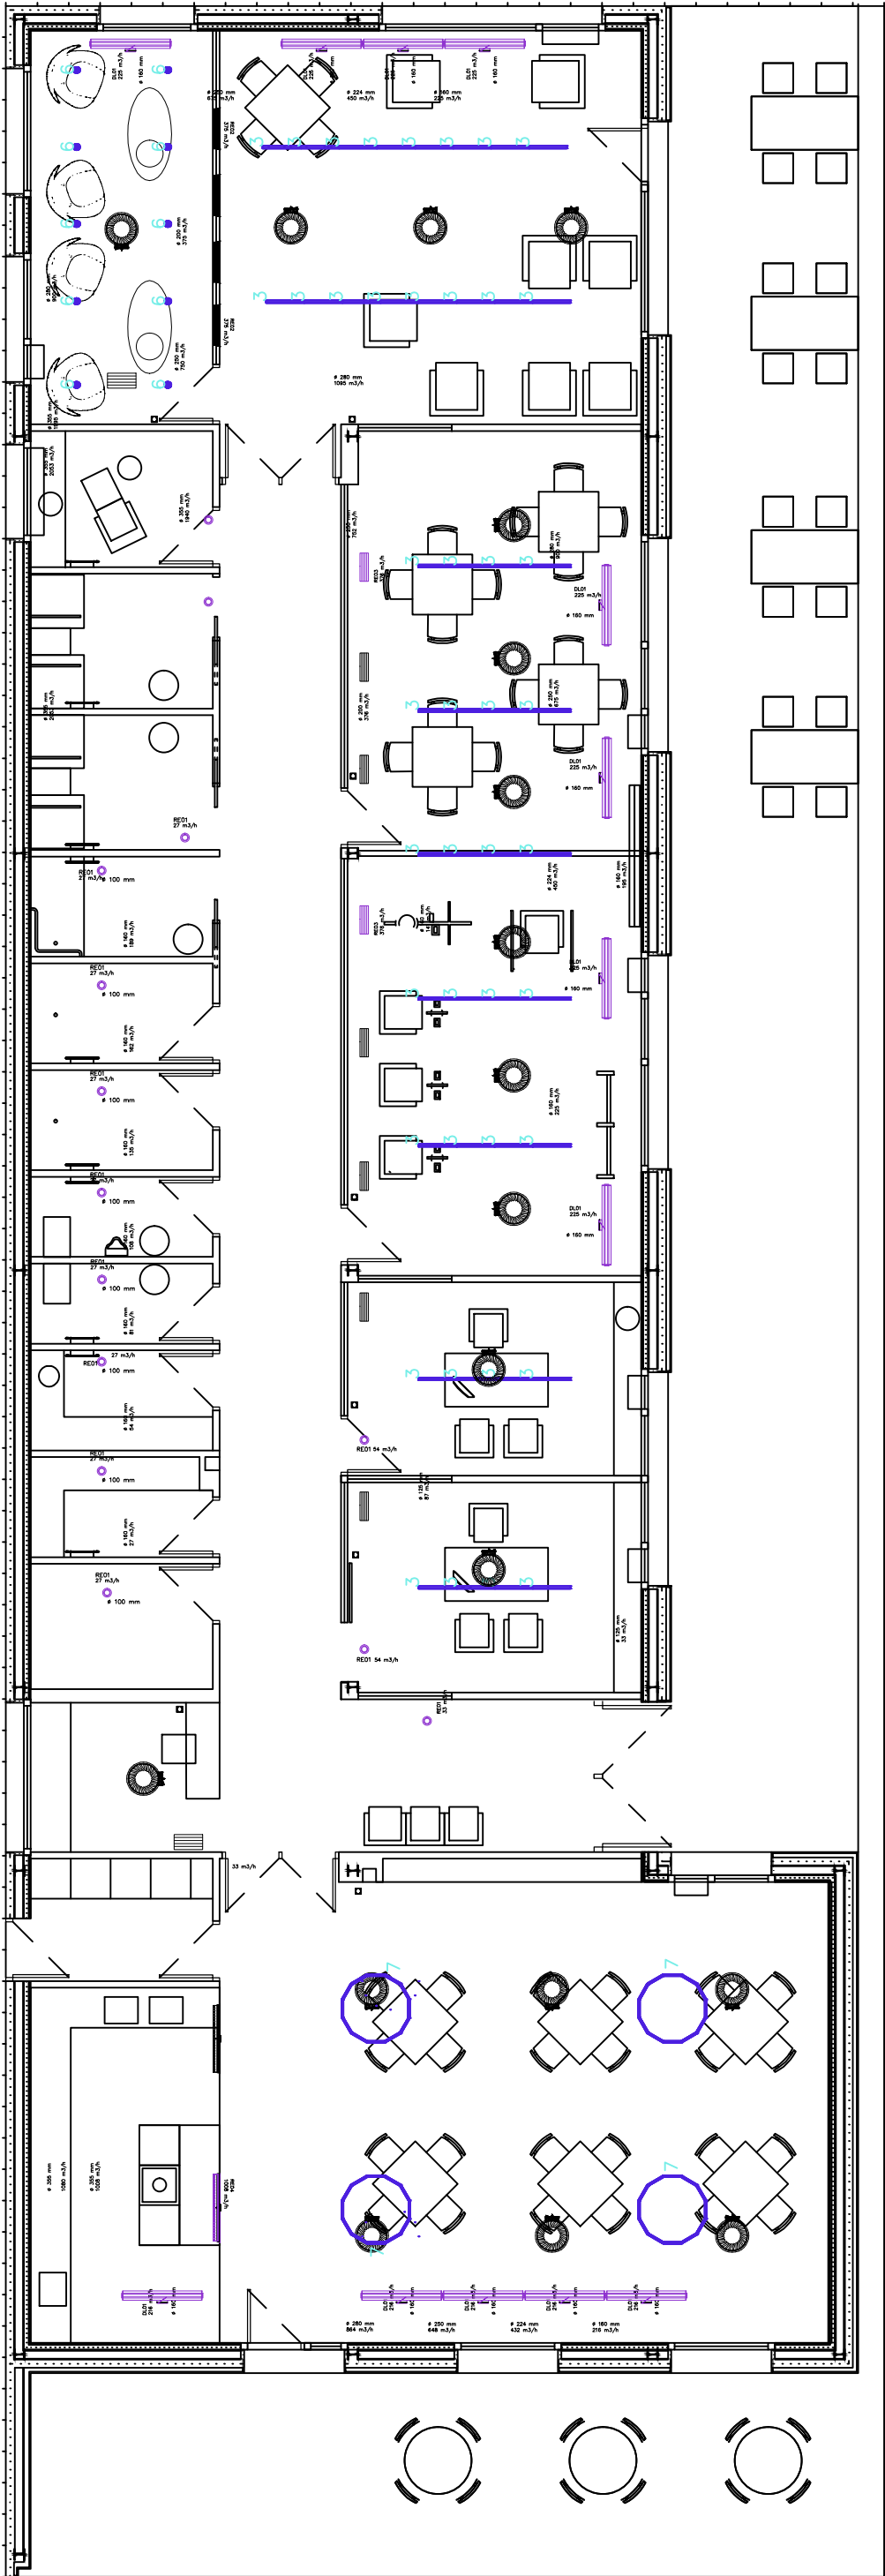

Instalaciones vistas techo

LEYENDA SIMBOLOS CLIMATIZACION

Radiador Toallero Calefaccion

Conducto Ventilacion Impulsion

Conducto Ventilacion Extraccion

Conducto Ventilacion Admision

Conducto Ventilacion Expulsion

Conducto Climatizacion Impulsion Climaver

Conducto Flexible Unidades Terminales

Difusor Rotacional

Válvula Extracción

Rejilla Extracción

Regulador de Caudal Variable

Termostato de sala

Compuerta Cortafuego

Rejilla Recirculación Climatización

Tubería Climatización

Denominación

CLIMATIZACIÓN+VENTILACIÓN

Fecha

25/10/2022

Versión

1

Anula

p

Proyecto

SI 3097 Centro Día Sartaguda

Titular / Promotor

Ayto. de Sartaguda

Autores

E. Iraizoz / A. Solabarrieta

Nº Plano

P.IC.02

Escala

A3 - 1/100

HOBEDI
INGENIERIA

COAVN

COLEGIO OFICIAL
DE INGENIEROS
DE CARRETERAS
DE EUSKAL HERRIKO
ARTEKTOEN
ELKARTEGIA

e1063314c3

CSV

N2022A1099


EXP

10/11/2022

FECHA
DATA

VISADO
BISATUA

NAVARRA

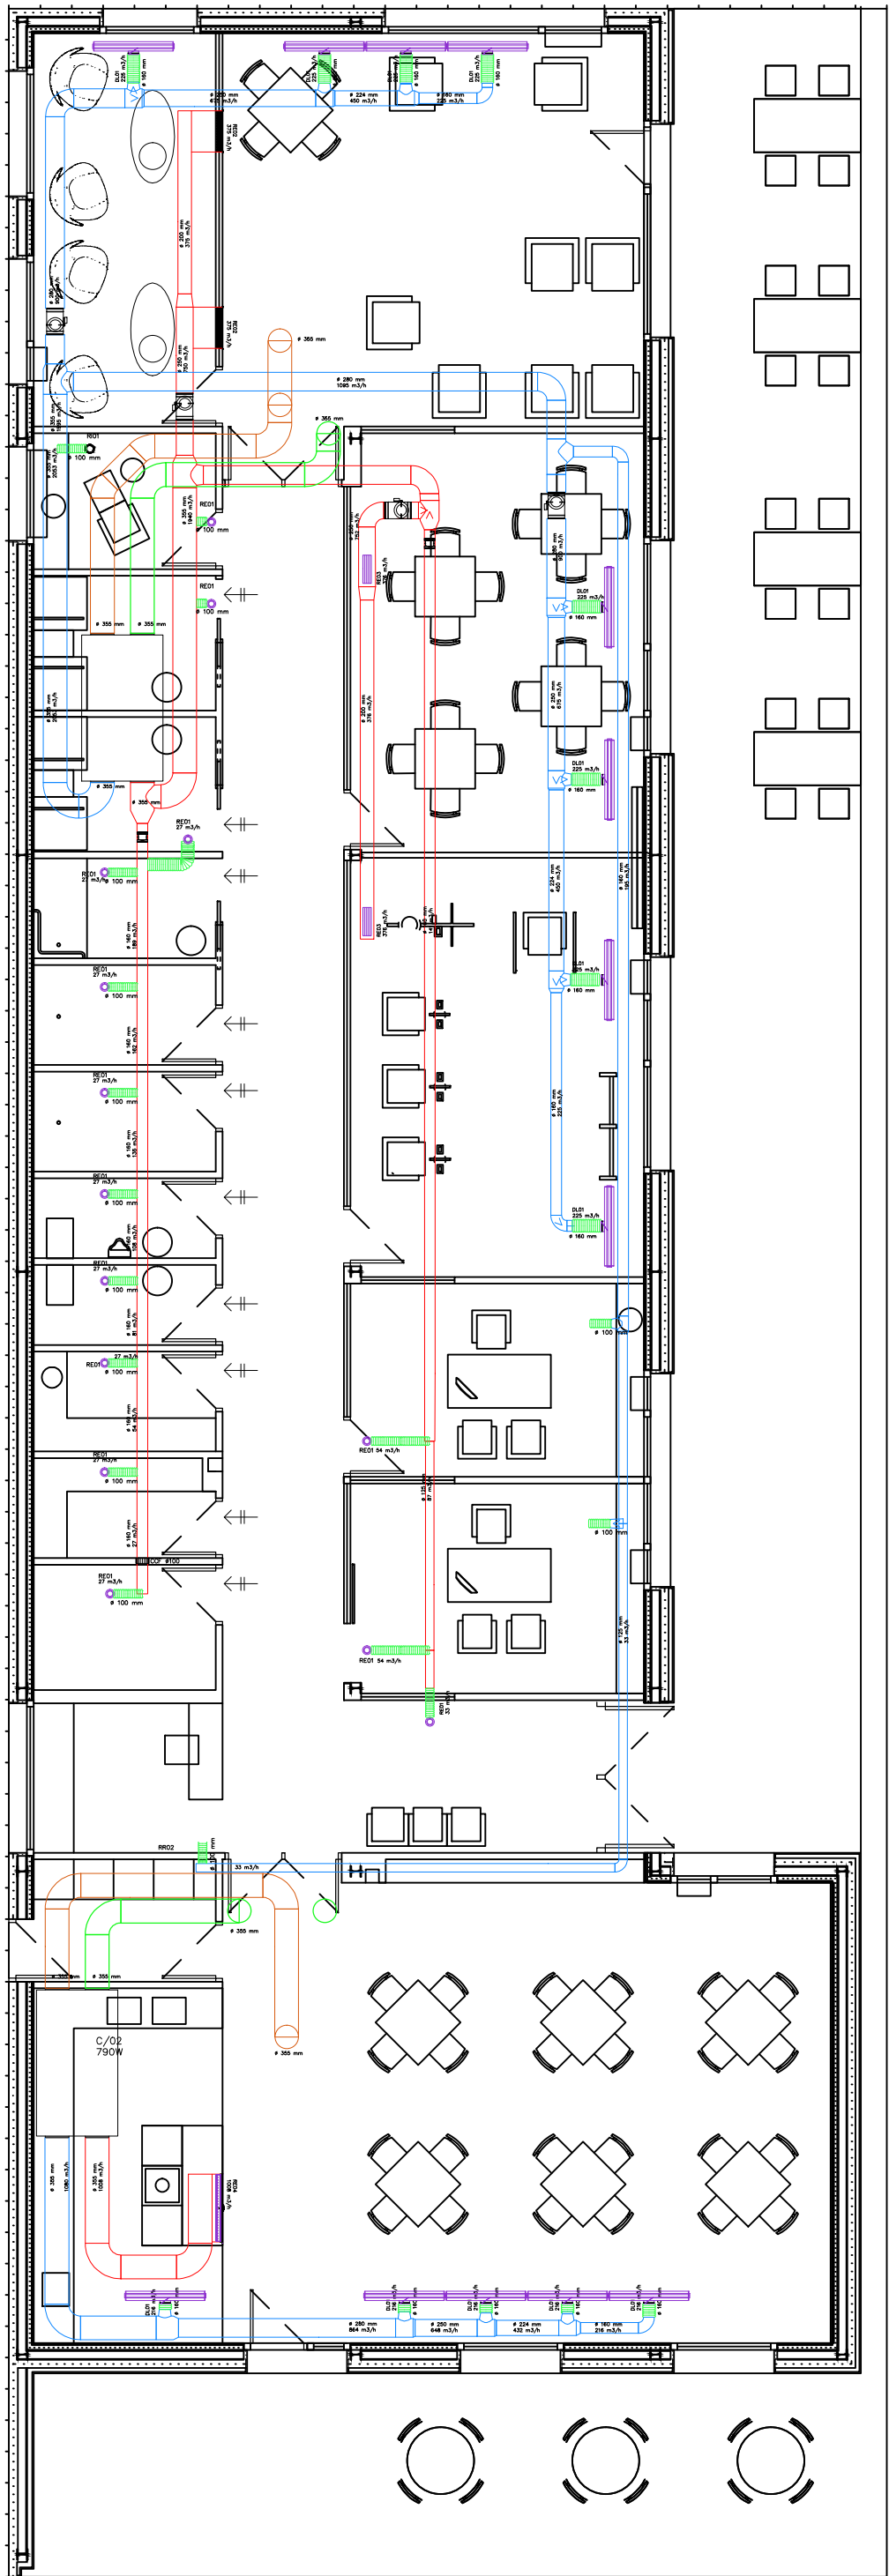

Instalaciones ventilación

LEYENDA SIMBOLOS CLIMATIZACIÓN

Radiador Toallero Calefacción

Conducto Ventilación Impulsión

Conducto Ventilación Extracción

Conducto Ventilación Admisión

Conducto Ventilación Expulsión

Conducto Climatización Impulsión Climaver

Conducto Flexible Unidades Terminales

Difusor Rotacional

Válvula Extracción

Rejilla Extracción

Regulador de Caudal Variable

Termostato de sala

Compuerta Cortafuego

Rejilla Recirculación Climatización

Tubería Climatización

Denominación INSTALACIÓN VENTILACIÓN	Fecha	25/10/2022
	Versión	1
	Anula	p
Proyecto SI 3097 Centro Día Sartaguda		
Titular / Promotor Ayto. de Sartaguda		
Autores E. Iraizoz / A. Solabarrieta		
Nº Plano P.IC.03		
Escala A3 - 1/100		

COAVN

COLEGIO OFICIAL
DE INGENIEROS
DE NAVARRA

e1063314c3

CSV

N2022A1099

EXP


10/11/2022

FECHA
DATA

VISADO
BISATUA

Verificable en www.coavn.org/verificacion
www.coavn.org/verificacion

NAVARRA

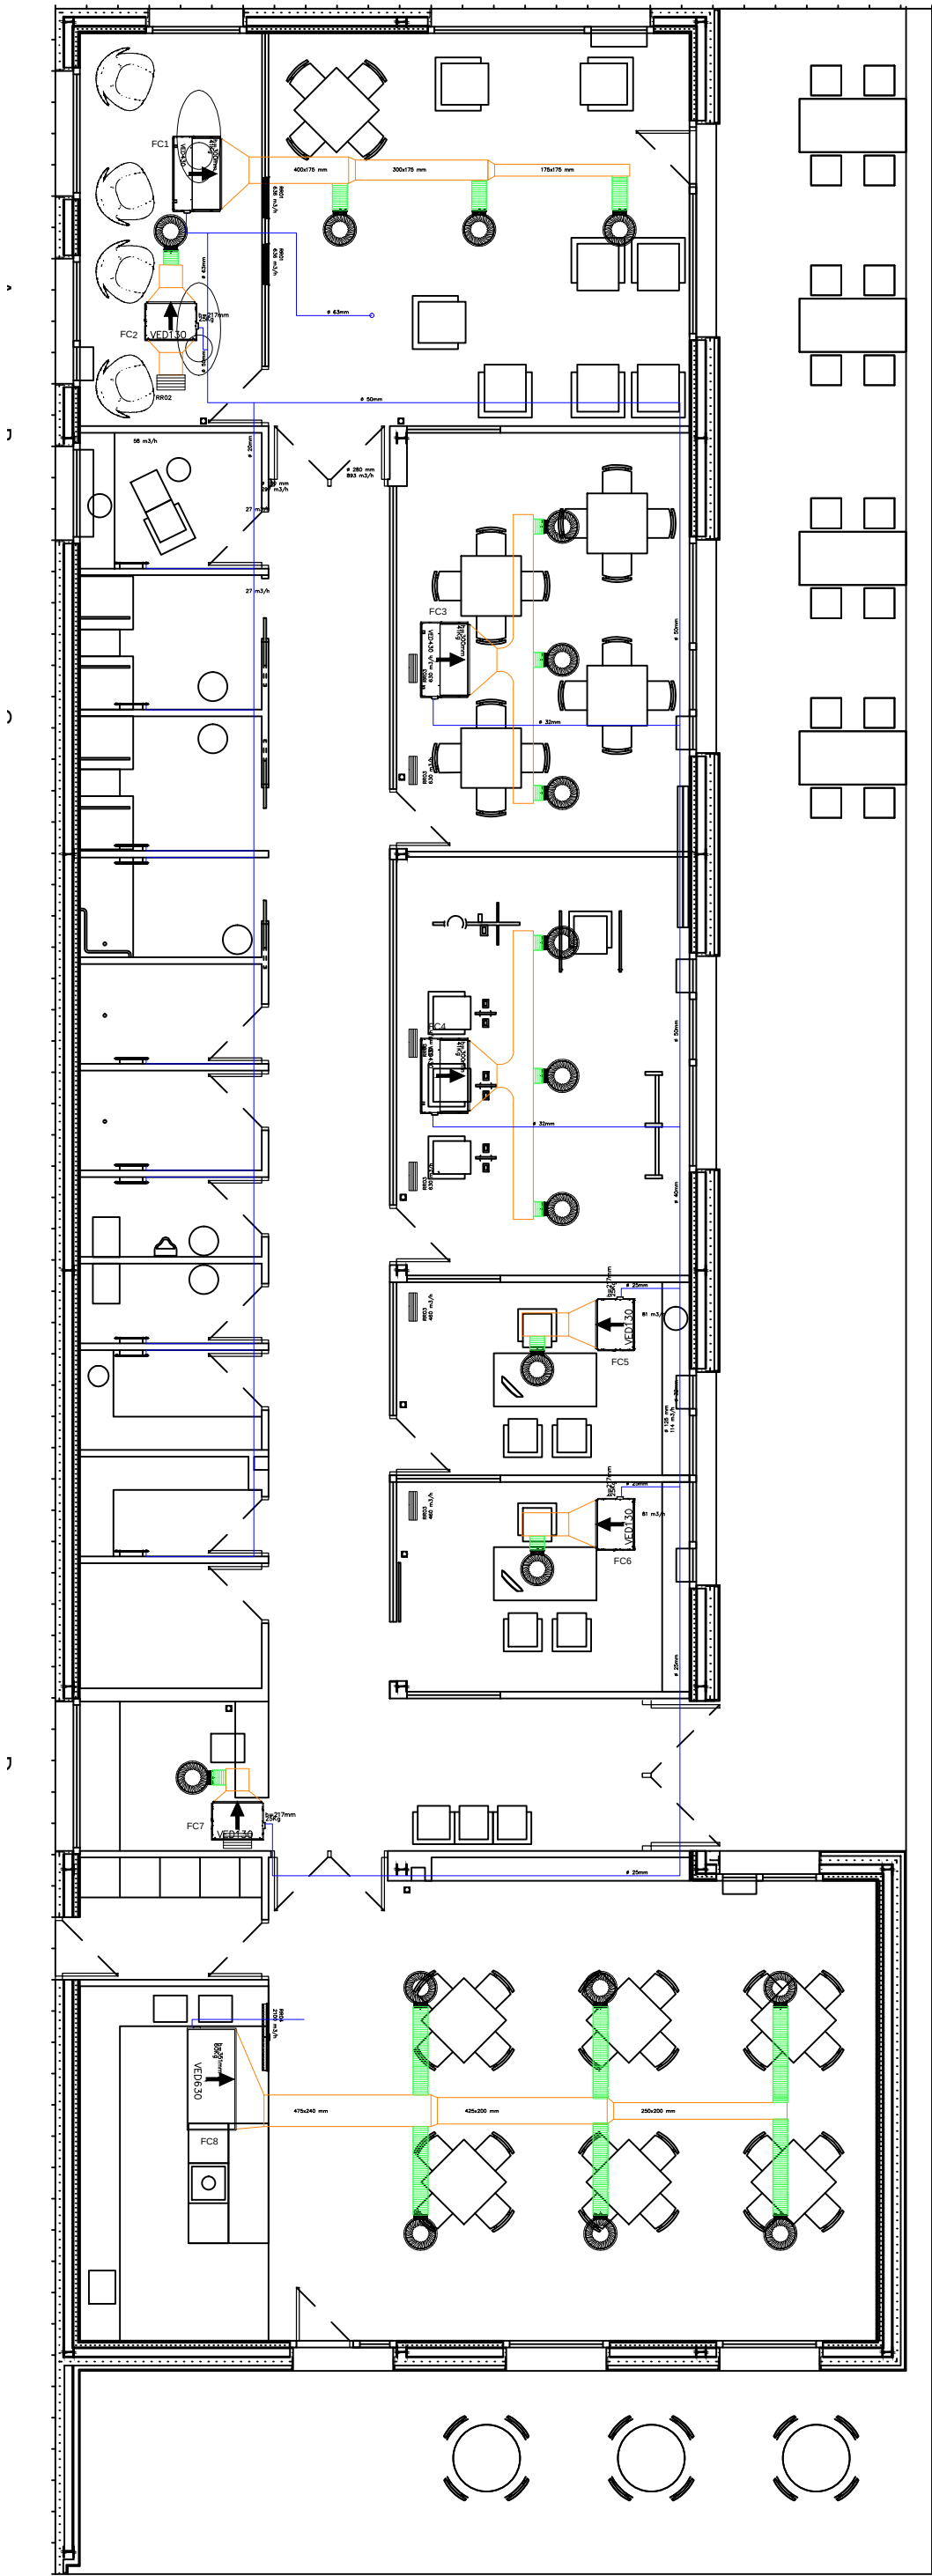


Instalaciones climatización

LEYENDA SIMBOLOS CLIMATIZACIÓN	
	Radiador Toallero Calefacción
	Conducto Ventilación Impulsión
	Conducto Ventilación Extracción
	Conducto Ventilación Admisión
	Conducto Ventilación Expulsión
	Conducto Climatización Impulsión Climaver
	Conducto Flexible Unidades Terminales
	Difusor Rotacional
	Válvula Extracción
	Rejilla Extracción
	Regulador de Caudal Variable
	Termostato de sala
	Compuerta Cortafuego
	Rejilla Recirculación Climatización
	Tubería Climatización

Denominación INSTALACIÓN CLIMATIZACIÓN	Fecha	25/10/2022
	Versión	1
	Anula	p
Proyecto SI 3097 Centro Día Sartaguda		
Titular / Promotor Ayto. de Sartaguda		Nº Plano P.IC.04
Autores E. Iraizoz / A. Solabarrieta		Escala A3 - 1/100






COAVN	e1063314a3	N2022A1099	EXP	FECHA DATA			
COLEGIO OFICIAL DE INGENIEROS DE CARRETERAS, OBRAS PÚBLICAS Y URBANISMO DE EUSKAL HERRIKO ARKITEKTOKEN ELKARTEKOA		VISADO BISATUA					
NAVARRA							

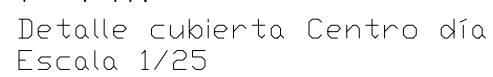

Denominación		Fecha		25/10/2022	
INSTALACIONES CUBIERTA		Versión		1	
		Anula		b	
Proyecto					
SI 3097 Centro Día Saragatua					
Titular / Promotor					Nº Plano
Ayto. de Saragatua					P.IC.05
Autores					Escala
  E. Iraizoz / A. Solabarrieta					A3 - 1/100

Alzado - cuartos técnicos en cubierta

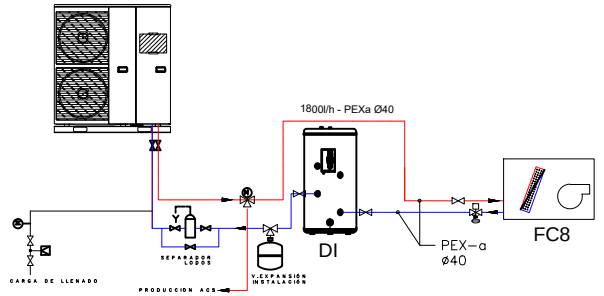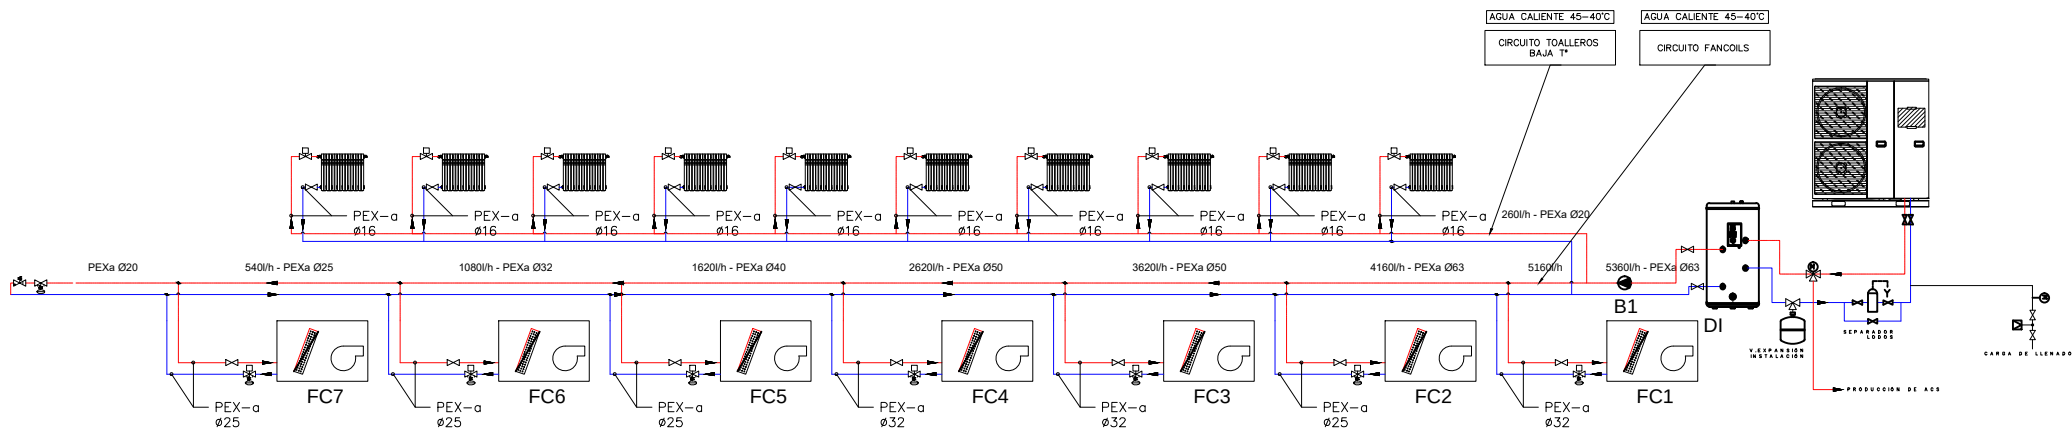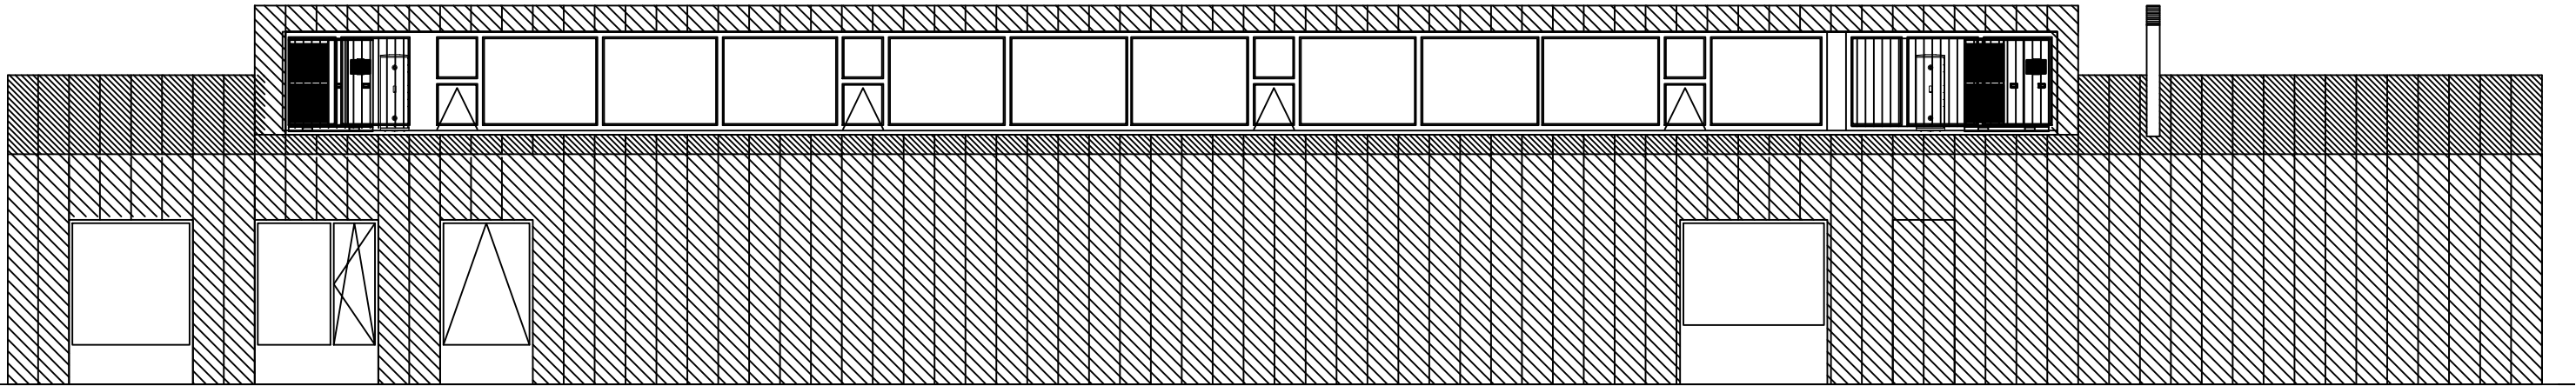

COAV

COLEGIO OFICIAL
DE INGENIEROS
DE NAVARRA
EUSKAL HERRIKO
INGENIERUEN
ELIZABARRIA
NAVARRA

EXP


N2022A1099

FECHA
DATA

10/11/2022

VISADO
BISATUA

Denominación	Fecha	25/10/2022	
ESQUEMA DE PRINCIPIO	Versión	1	
Proyecto	Anula		
SI 3097 Centro Día Sartaguda			
Titular / Promotor	Ayto. de Sartaguda		Nº Plano P.IC.06
Autores	E. Iraizoz / A. Solabarrieta		Escala A3 - 1/100

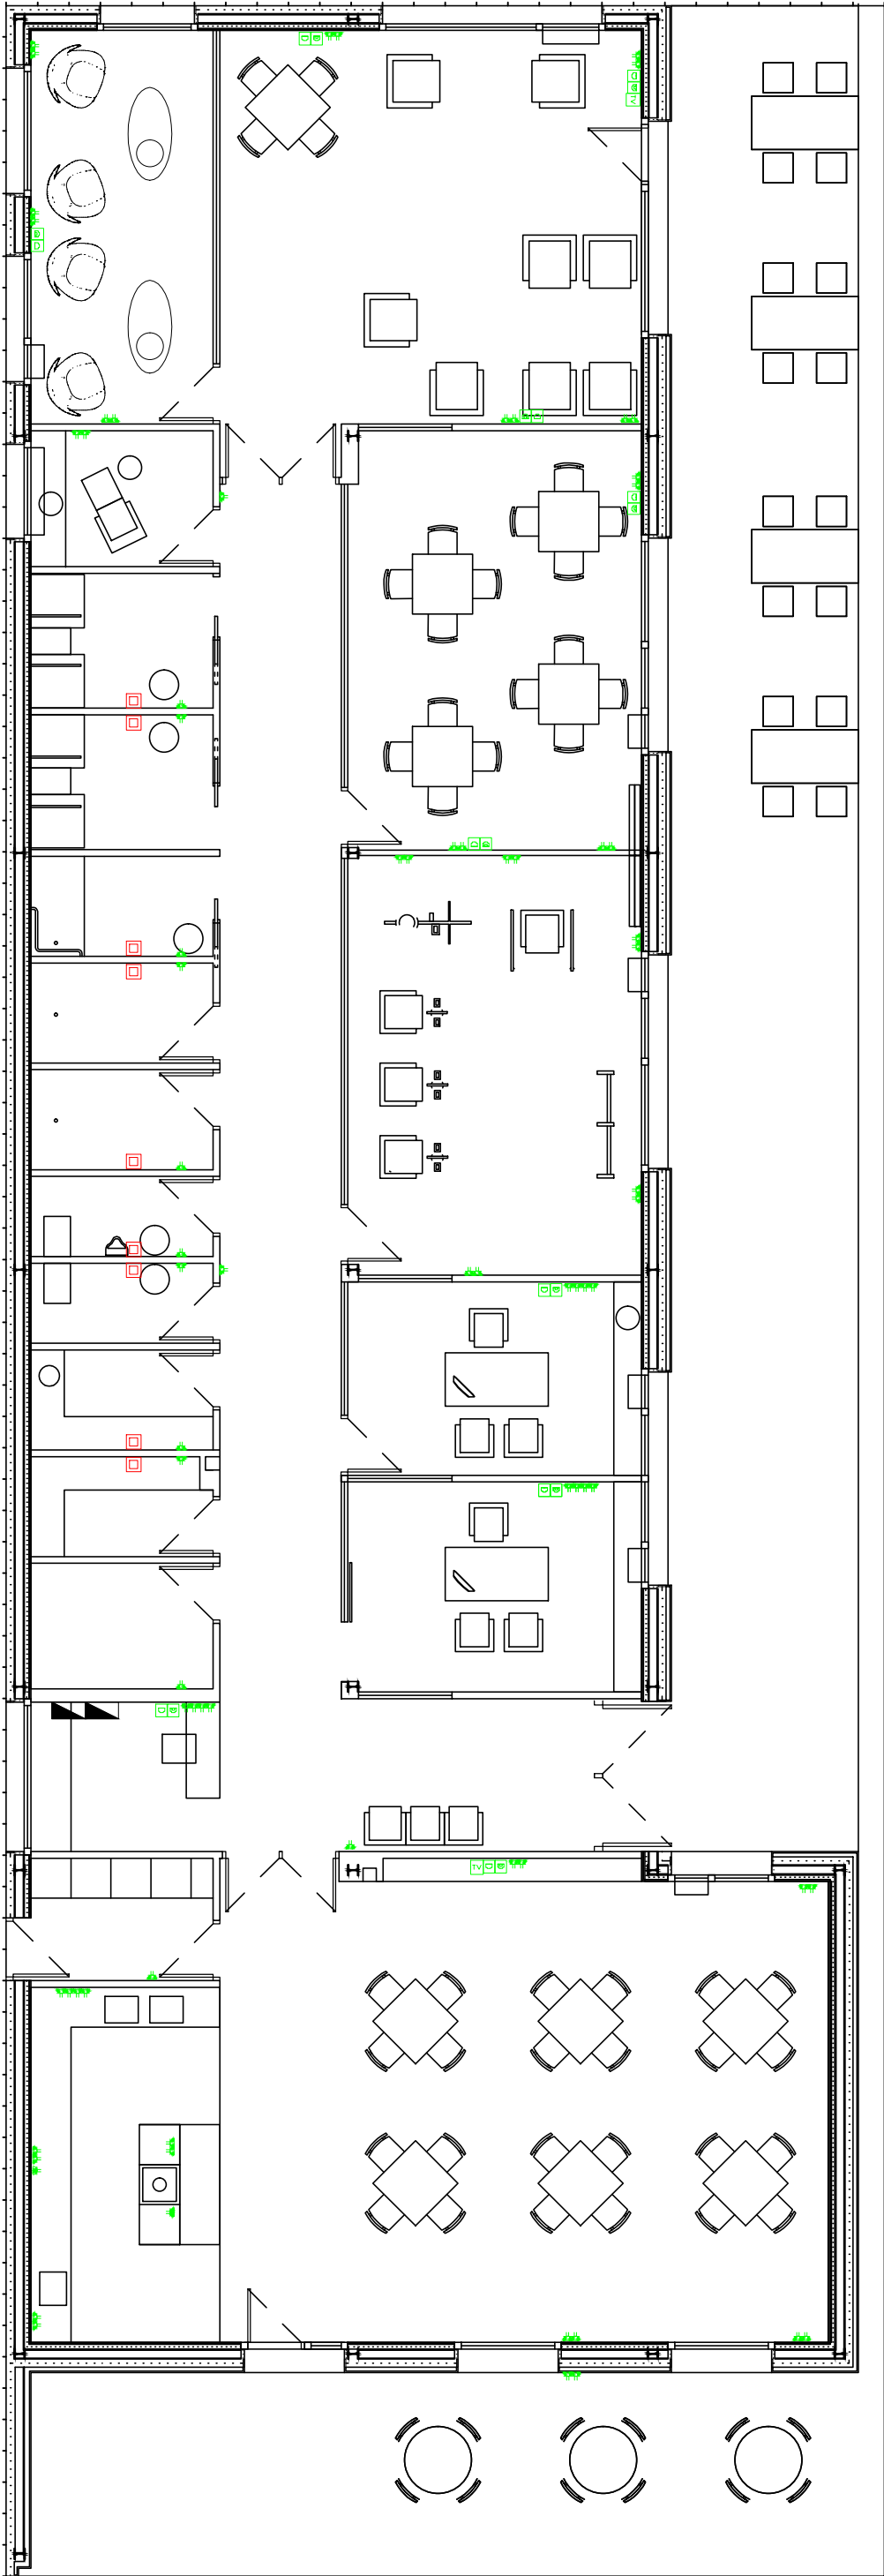

LEYENDA BAJA TENSIÓN	
	Cuadro general
	Cuadro Control Loxone
	Toma de corriente I+N+TT 16A. Varios usos cocina y baños
	Toma de corriente I+N+TT 25A. Cocina-Horno
	Toma de corriente I+N+TT 16A. Exteriores
	Toma de antena TV
	Toma de Datos
	Toma de teléfono
	Interruptor sencillo
	Sistema Llamada Emergencia Aseos

Denominación	Fecha	25/10/2022	
BAJA TENSIÓN + ILUMINACIÓN	Versión	1	
	Anula	p	
Proyecto			
SI 3097 Centro Día Saraguda			
Titular / Promotor			Nº Plano
Ayto. de Saraguda			P.IBT.01
Autores			Escala
E. Iraizoz / A. Solabarrieta			A3 - 1/100

COAVN

COLEGIO OFICIAL
DE INGENIEROS
DE NAVARRA

e1063314c3

Verificable en www.coavn.org/verificacion
www.coavn.org/verificacion

N2022A1099


EXP. DATA

10/11/2022

FECHA DATA

VISADO
BISATUA

NAVARRA

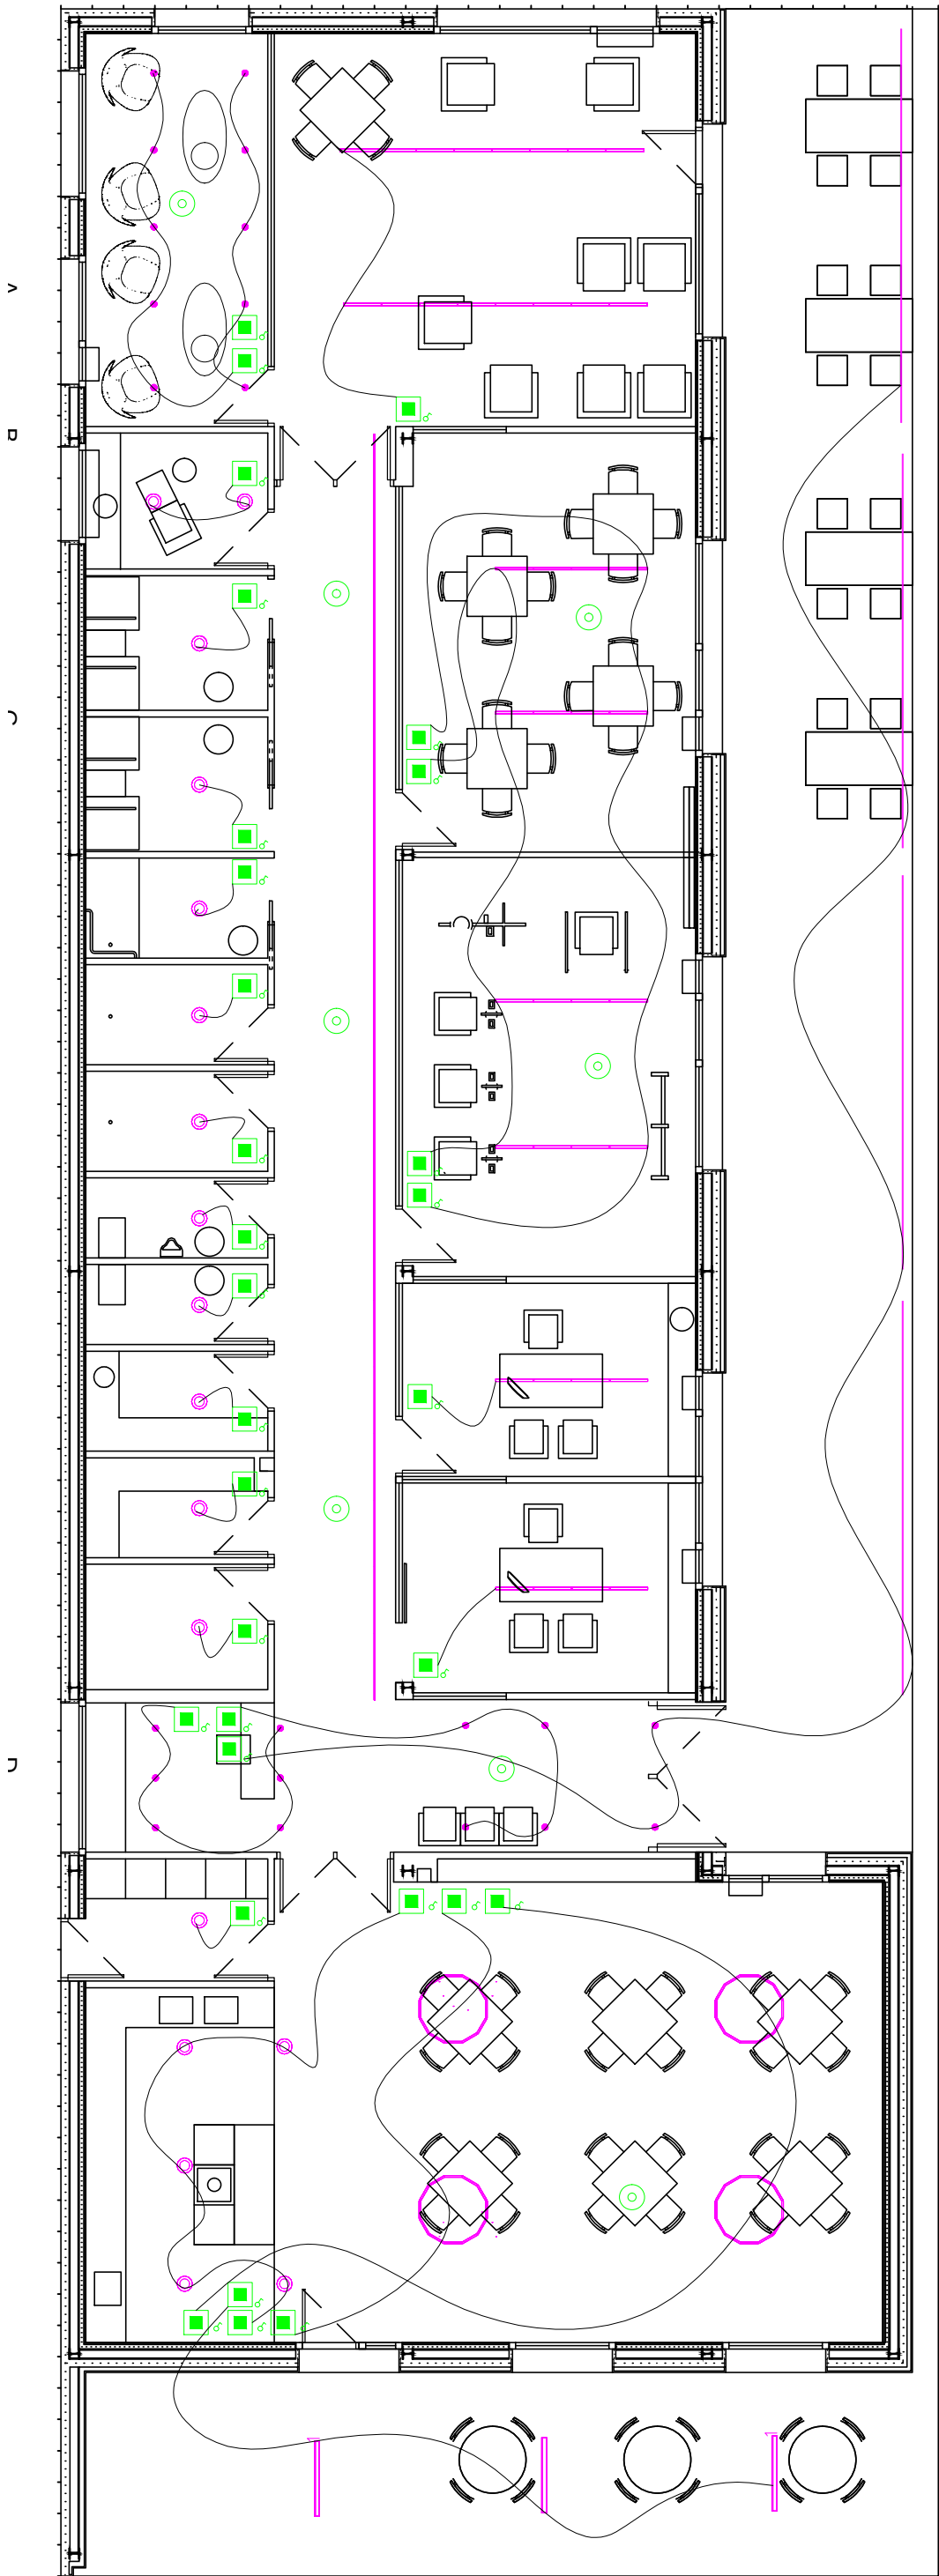

LEYENDA BAJA TENSIÓN	
	Cuadro general
	Cuadro Control Loxone
	Toma de corriente I+N+TT 16A. Varios usos cocina y baños
	Toma de corriente I+N+TT 25A. Cocina-Horno
	Toma de corriente I+N+TT 16A. Exteriores
	Toma de antena TV
	Toma de Datos
	Toma de teléfono
	Interruptor sencillo

Denominación BAJA TENSIÓN + ILUMINACIÓN	Fecha	25/10/2022
	Versión	1
	Anula	p
Proyecto SI 3097 Centro Día Saraguda		
Titular / Promotor Ayto. de Saraguda		Nº Plano P.IBT.02
Autores E. Iraizoz / A. Solabarrieta		Escala A3 - 1/100



COAVN

COLEGIO OFICIAL
DE INGENIEROS
DE NAVARRA

EUSKAL HERRIKO
INGENIERUEN
ELKARTEA

NAVARRA

e1063314c3

Verificable en www.coavn.org/verificacion
www.coavn.org/verificacion


CSV

N2022A1099

EXP. DATA

10/11/2022

VISADO
BISATUA

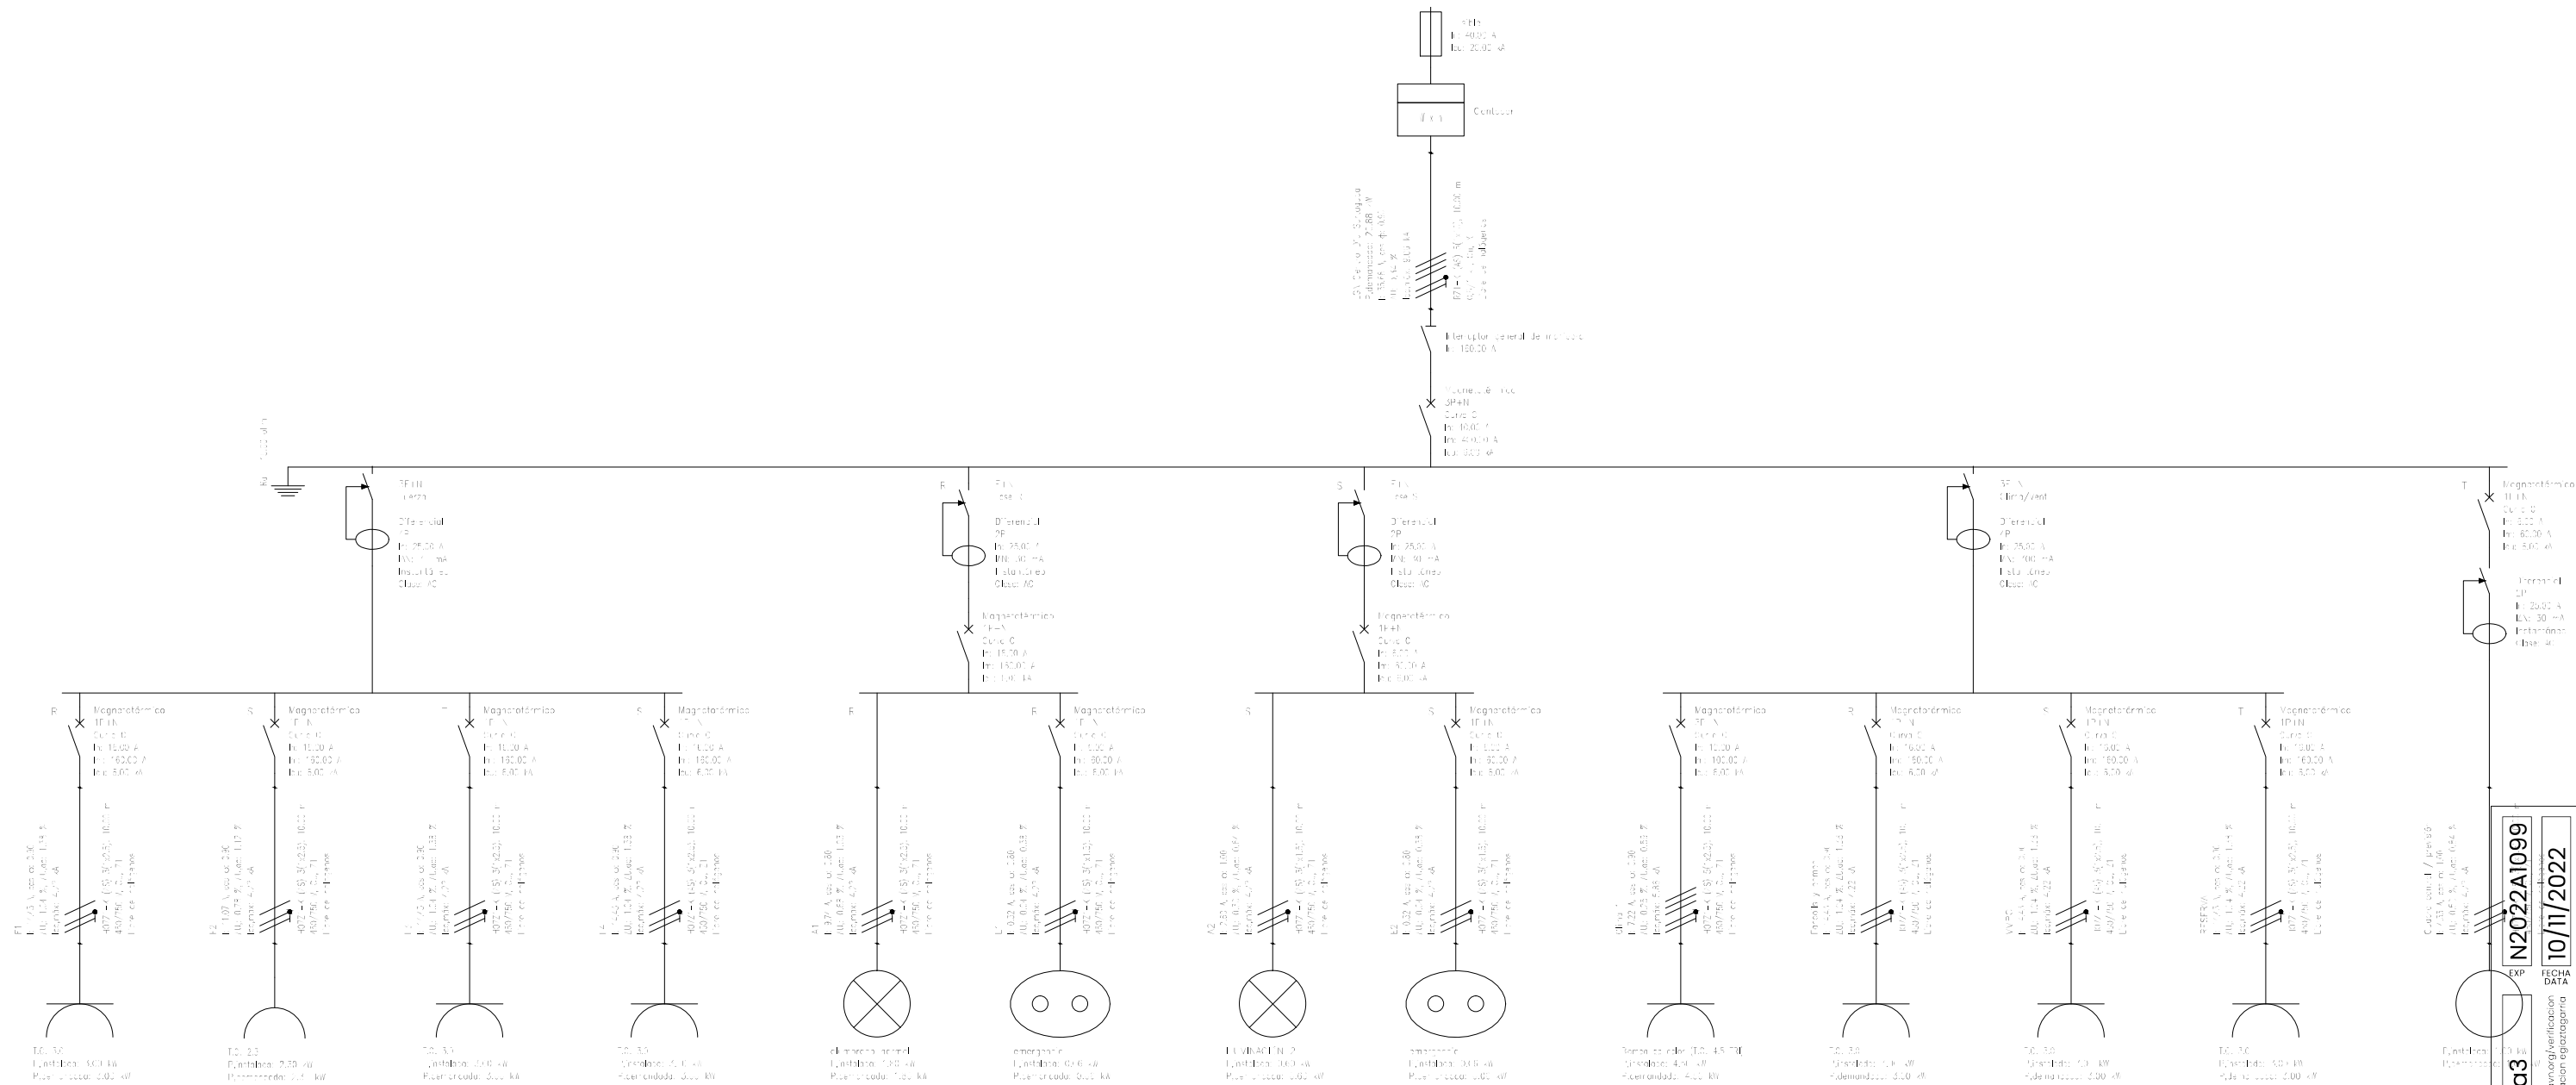


Denominación	Fecha	25/10/2022
ESQUEMA UNIFILAR CENTRO DE DÍA	Versión	1
Proyecto	Anula	p
SI 3097 Centro Día Sartaguda		
Titular / Promotor	Ayto. de Sartaguda	
Autores		Nº Plano
E. Iraizoz / A. Solabarrieta		P.BT.03
		Escala
		A3 - 1/100



COAVN
N2022A1099
10/11/2022

VISADO
BISATUA

COLEGIO OFICIAL
DE INGENIEROS
DE NAVARRA
EUSKAL HERRIKO
INGENIERUEN
ELIZABARRIA
NAVARRA

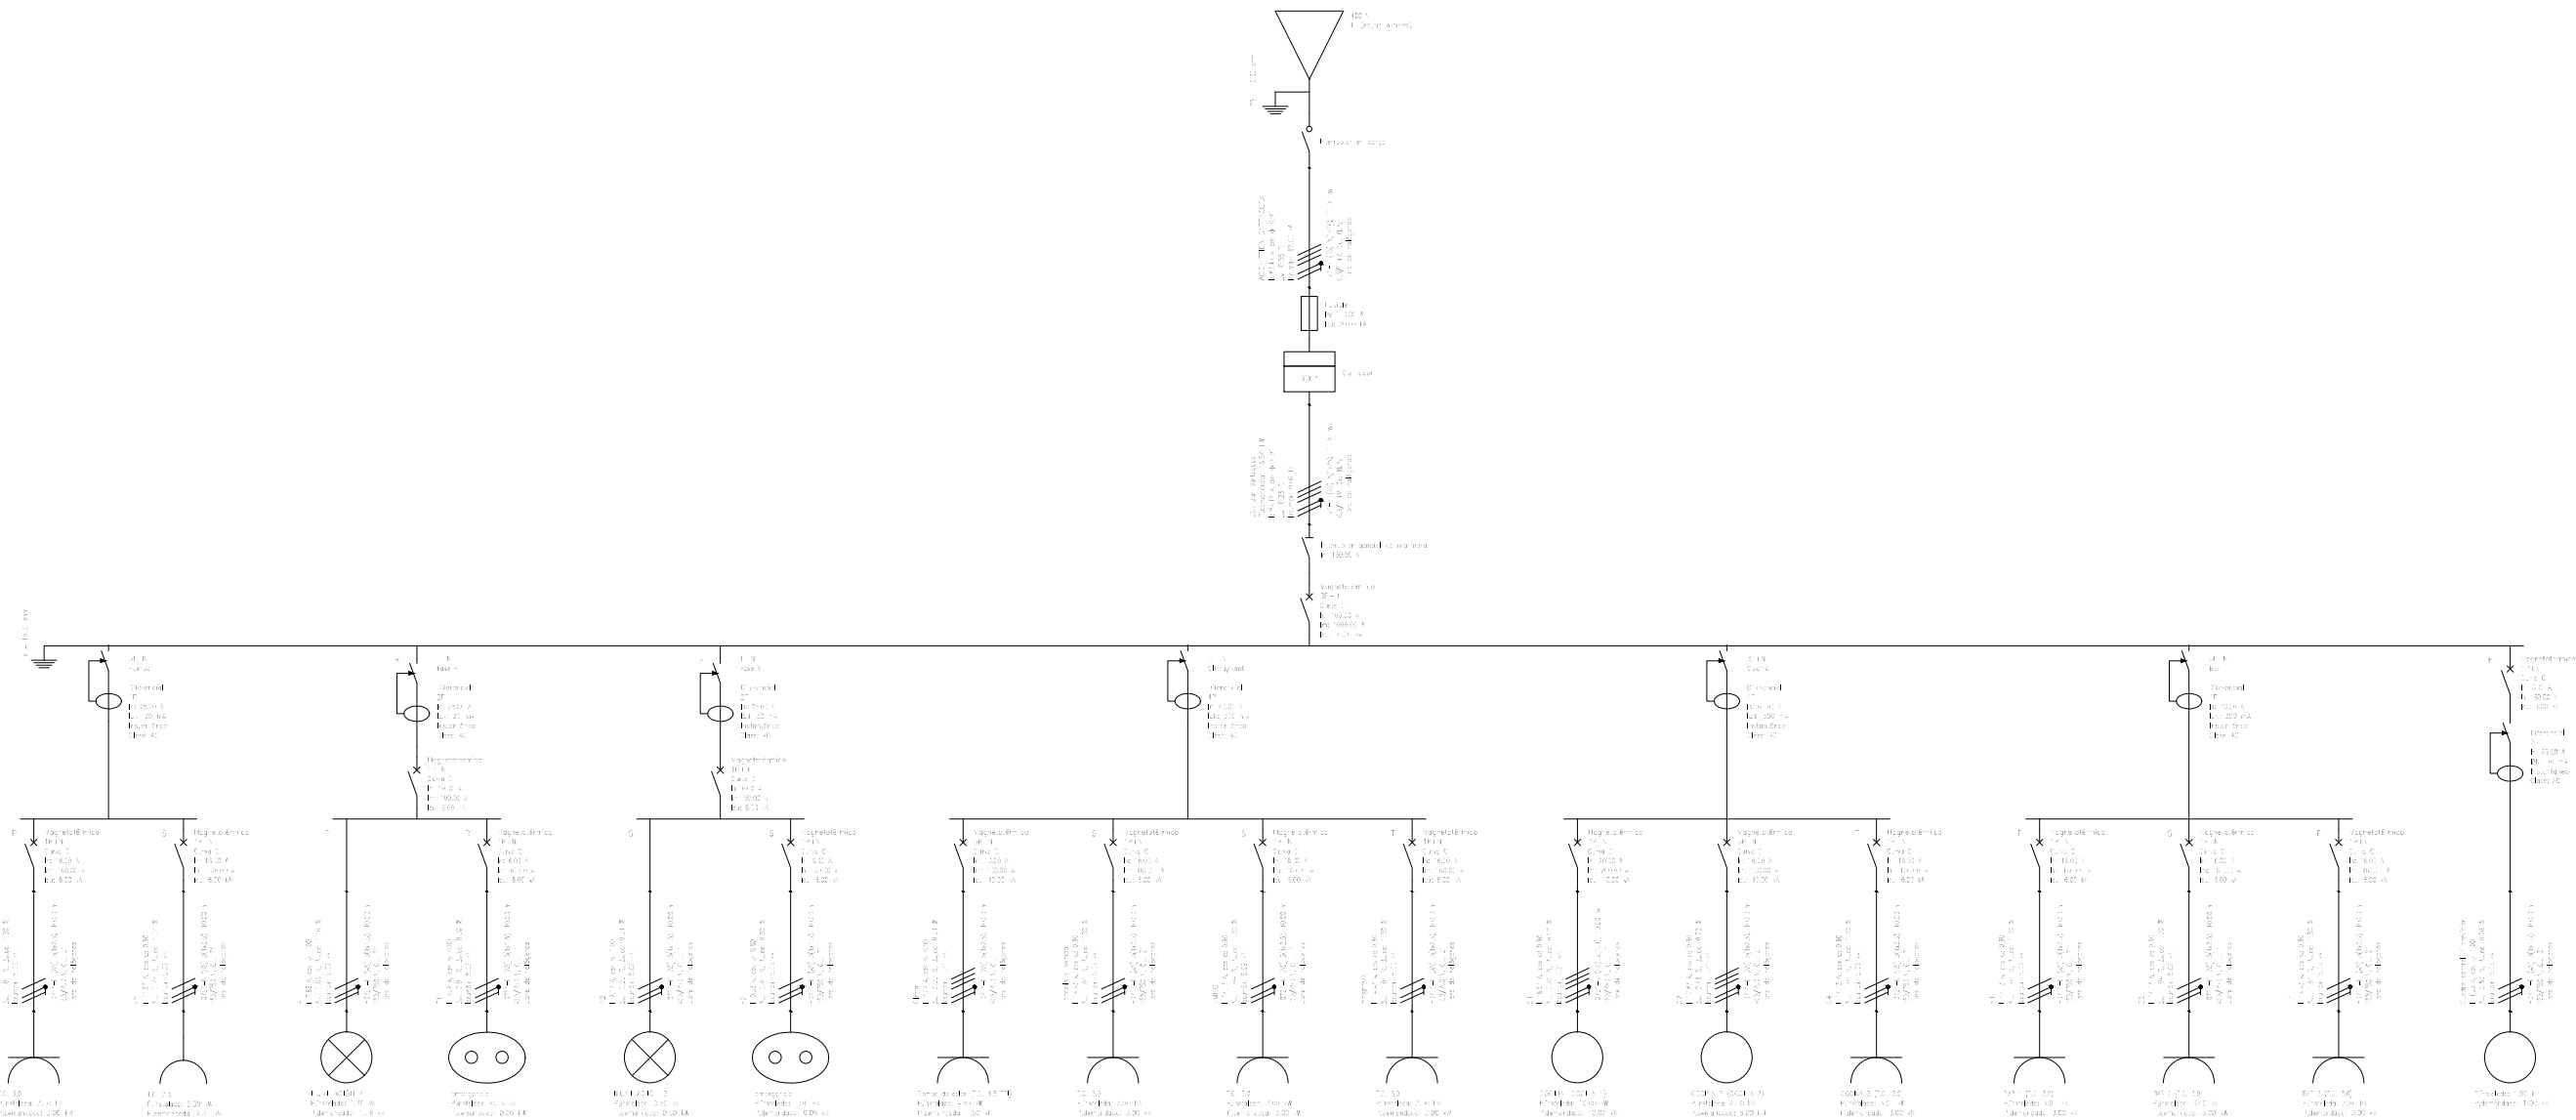

Denominación	Fecha	25/10/2022
ESQUEMA UNIFILAR OFFICE	Versión	1
Proyecto	Anula	p
SI 3097 Centro Día Sartaguda		
Titular / Promotor		Nº Plano
Ayto. de Sartaguda		P.BT.04
Autores		Escala
E. Iraizoz / A. Solabarrieta		A3 - 1/100

COAV

COLEGIO OFICIAL DE INGENIEROS DE NAVARRA

EUSKAL HERRIKO INGENIERUEN ELIZKETA

NAVARRA

EXP

N2022A1099

FECHA DATA

10/11/2022

VISADO

BISATUA

Verificable en www.coavn.org/verificacion

www.coavn.org/verificacion




A

B

C

D

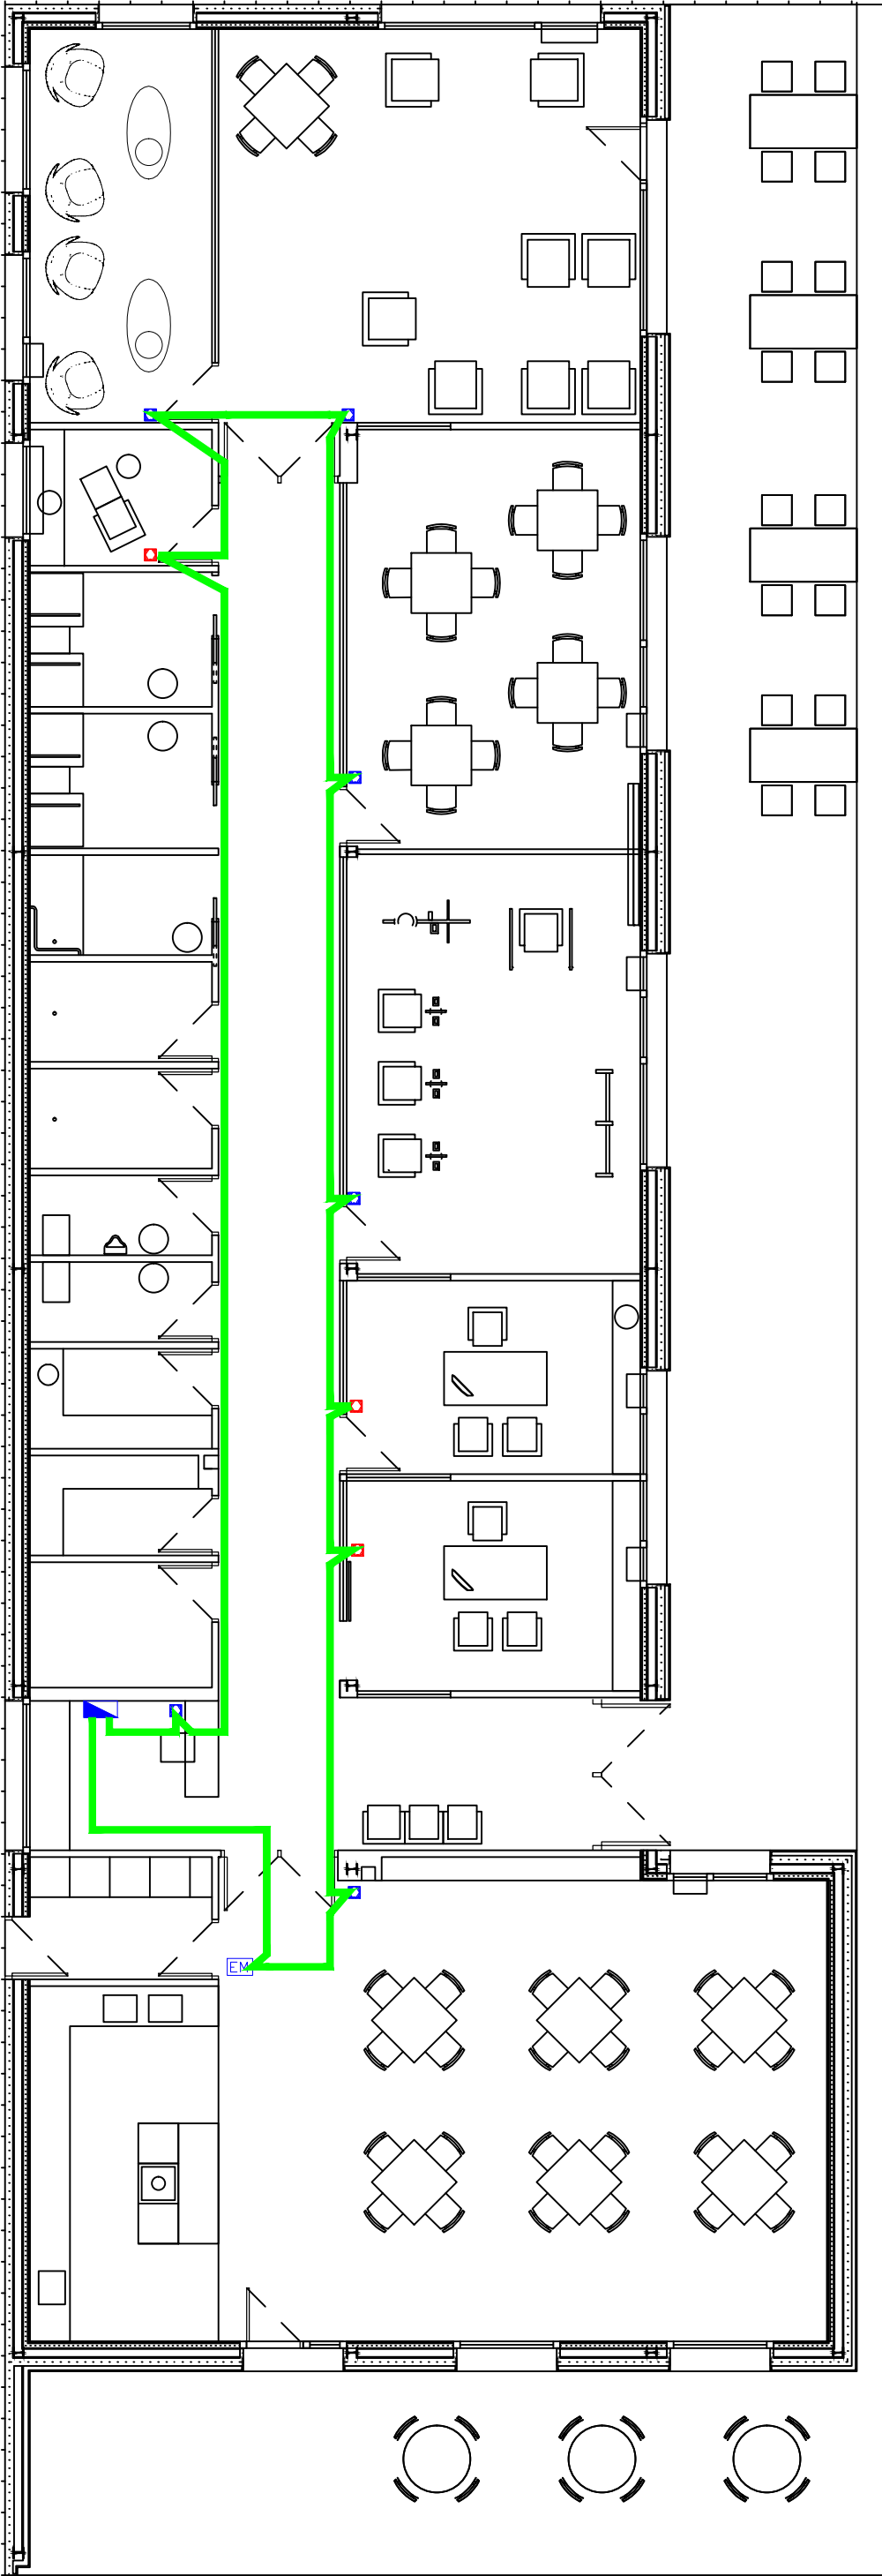

LEYENDA - CONTROL LOXONE



Cuadro general Loxone - Gestión



Termostato Touch Tree



Termostato Touch Pure Flex



Cable Bus Tree



Estación Metereológica Tree

Denominación	Fecha	21/10/2022
	Versión	1
	Anula p	
Proyecto		
SI 3097 Centro Día Saraguda		
Titular / Promotor		
Ayto. de Saraguda		
Autores		
E. Iraizoz / A. Solabarrieta		



Nº Plano
P.I.LX.01
Escala
A3 - 1/100

N2022A1099

EXP

FECHA
DATA

10/11/2022

e1063314c3

CSV

Verificable en www.coavn.org/verificacion
www.coavn.org/verificacion egiaztagarria

VISADO
BISATUA

COAVN
INGENIERIA

COLEGIO OFICIAL
DE INGENIEROS
VALENCIA
EUSKAL HERRIKO
INGENIERIA
ARTEKTOEN
ELKARTUNA
NAVARRA