
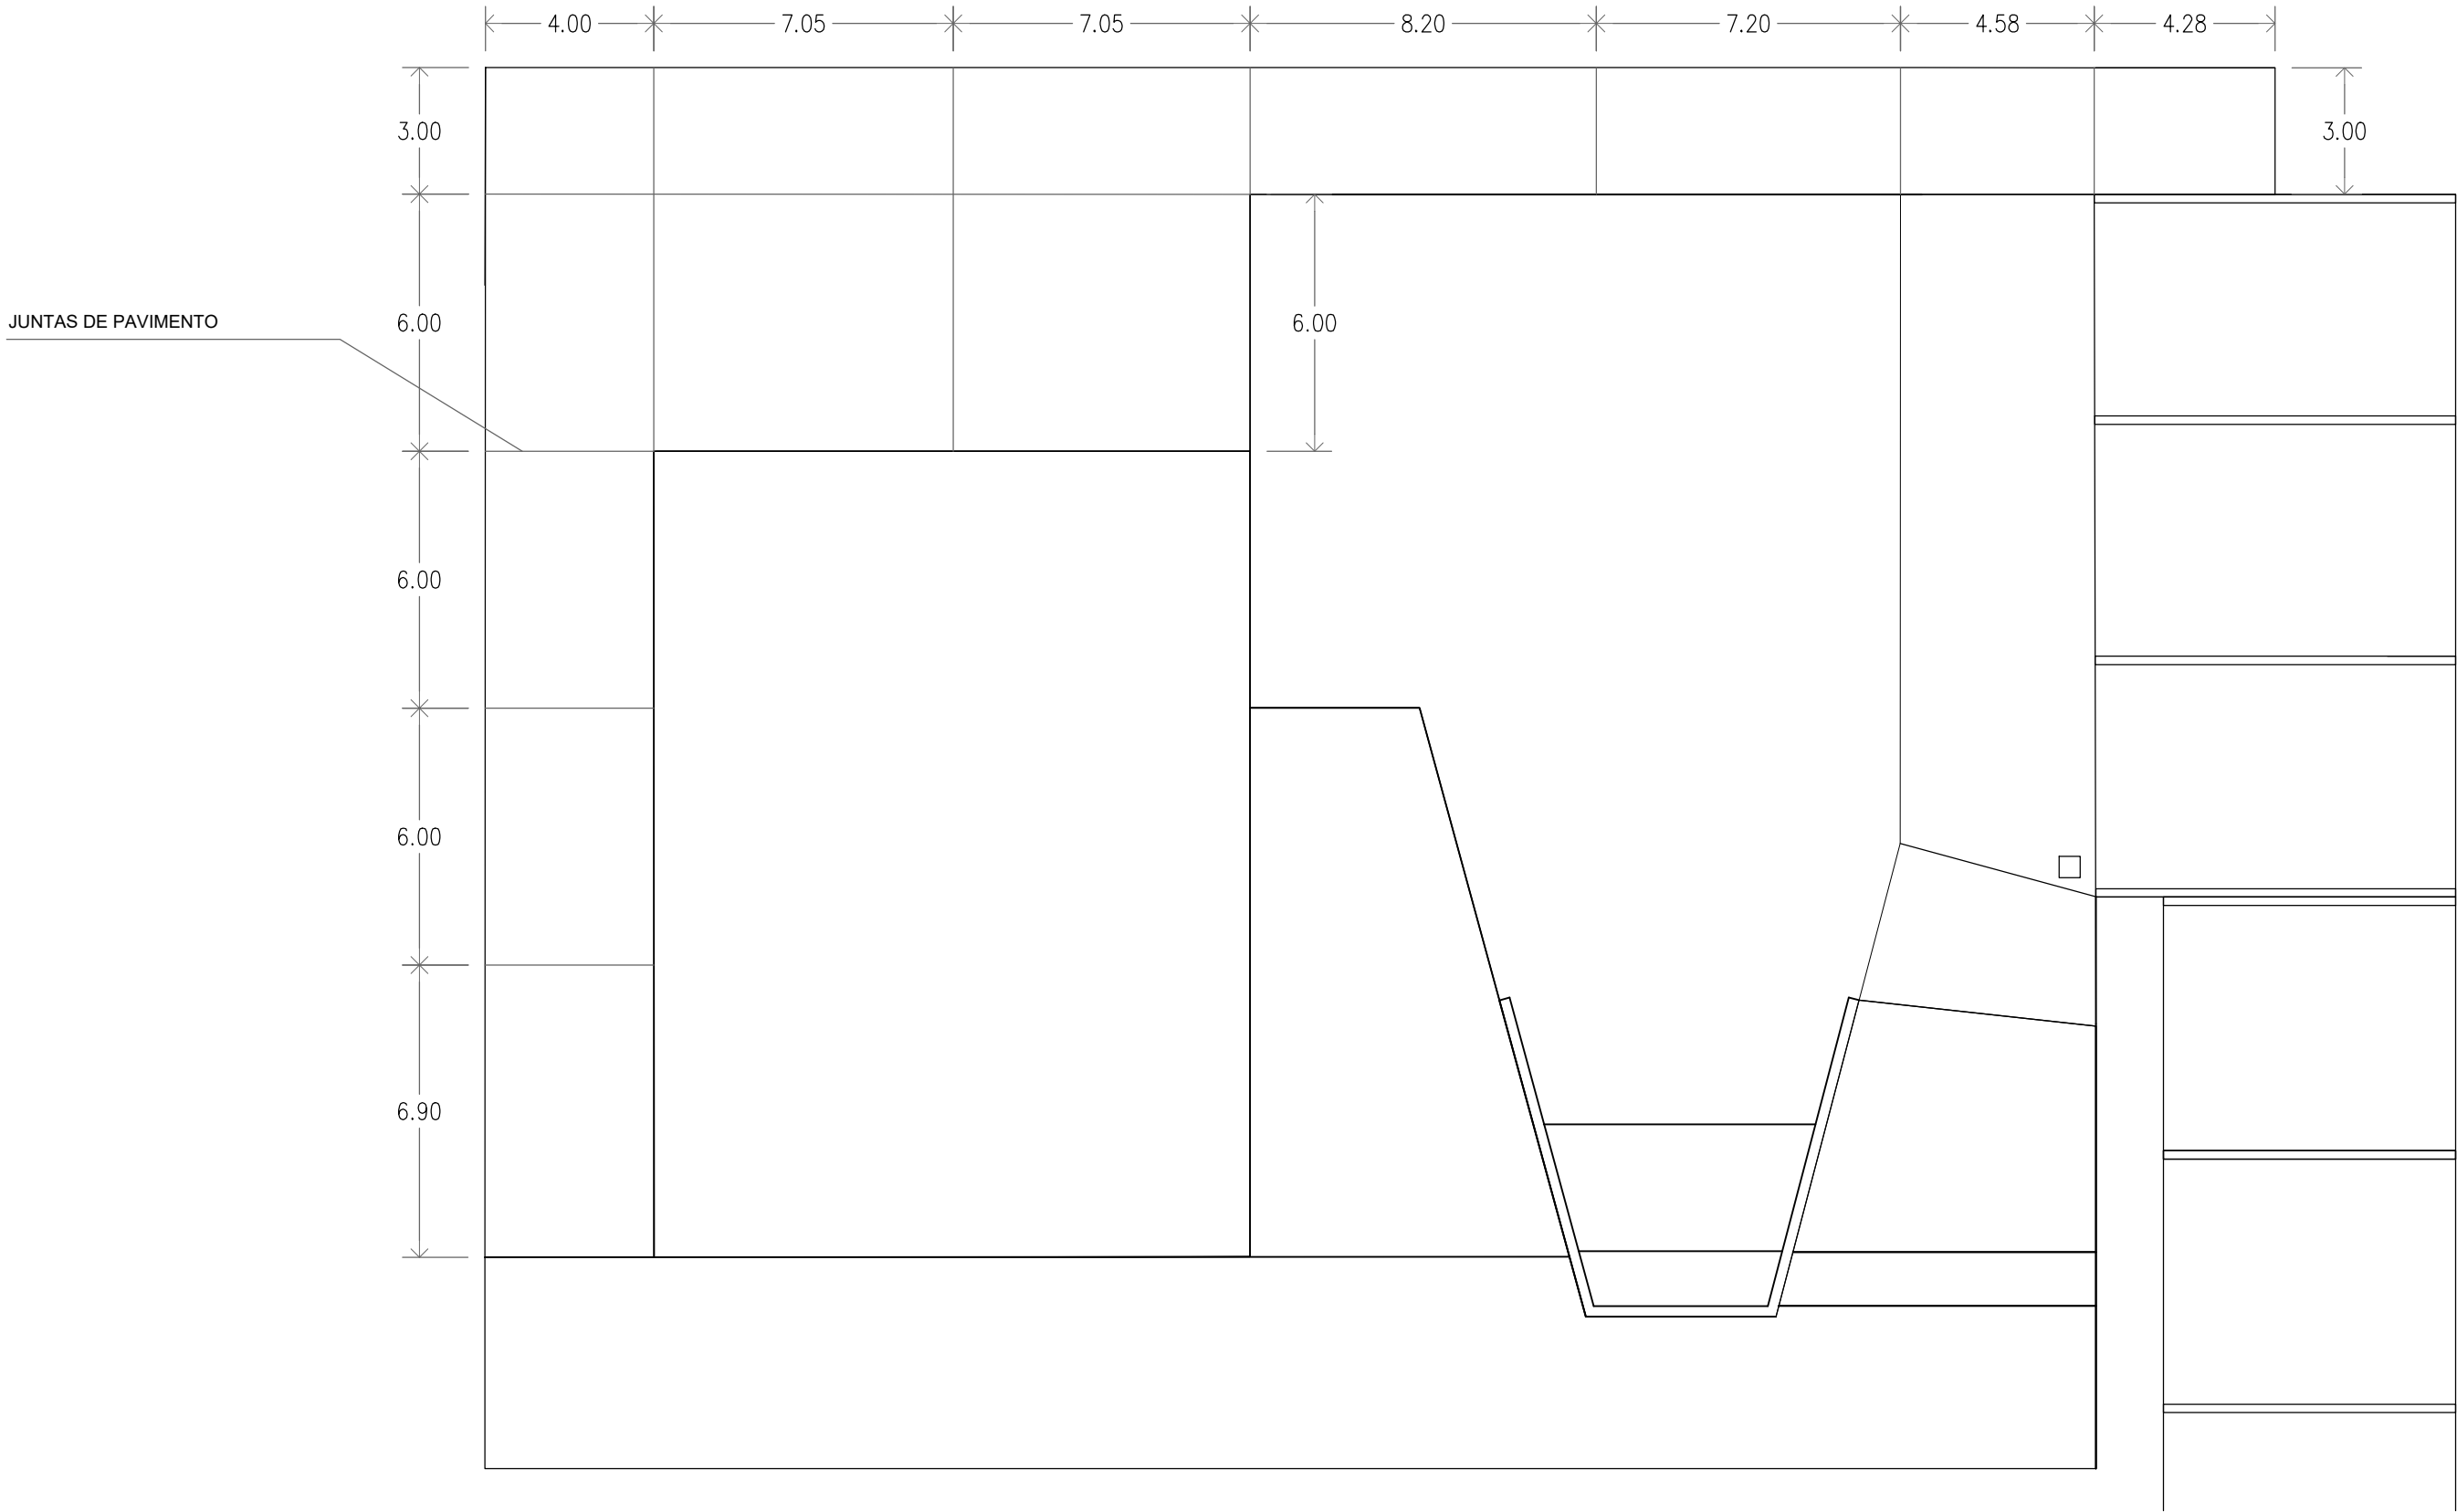


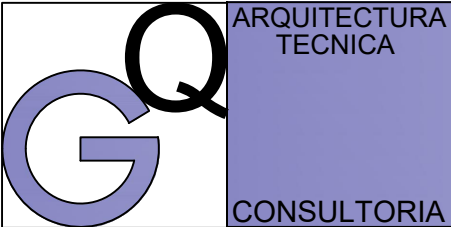

 ARQUITECTURA TECNICA CONSULTORIA	PROYECTO DE PARQUE DEPORTIVO, PISTA MULTIDEPORTE Y ACABADOS DEL CONJUNTO DE PISTAS DEPORTIVAS SARTAGUDA, NAVARRA		
	REPLANTEO DE PAVIMENTO DE HORMIGÓN PARQUE		
JESUS GARCIA QUINTANA tecnia.rq.gq@outlook.com	Arquitecto Técnico 671 51 56 17	Promotor AYUNTAMIENTO DE SARTAGUDA DICIEMBRE 2022	ESCALA 1/175 PLANO Nº 05