


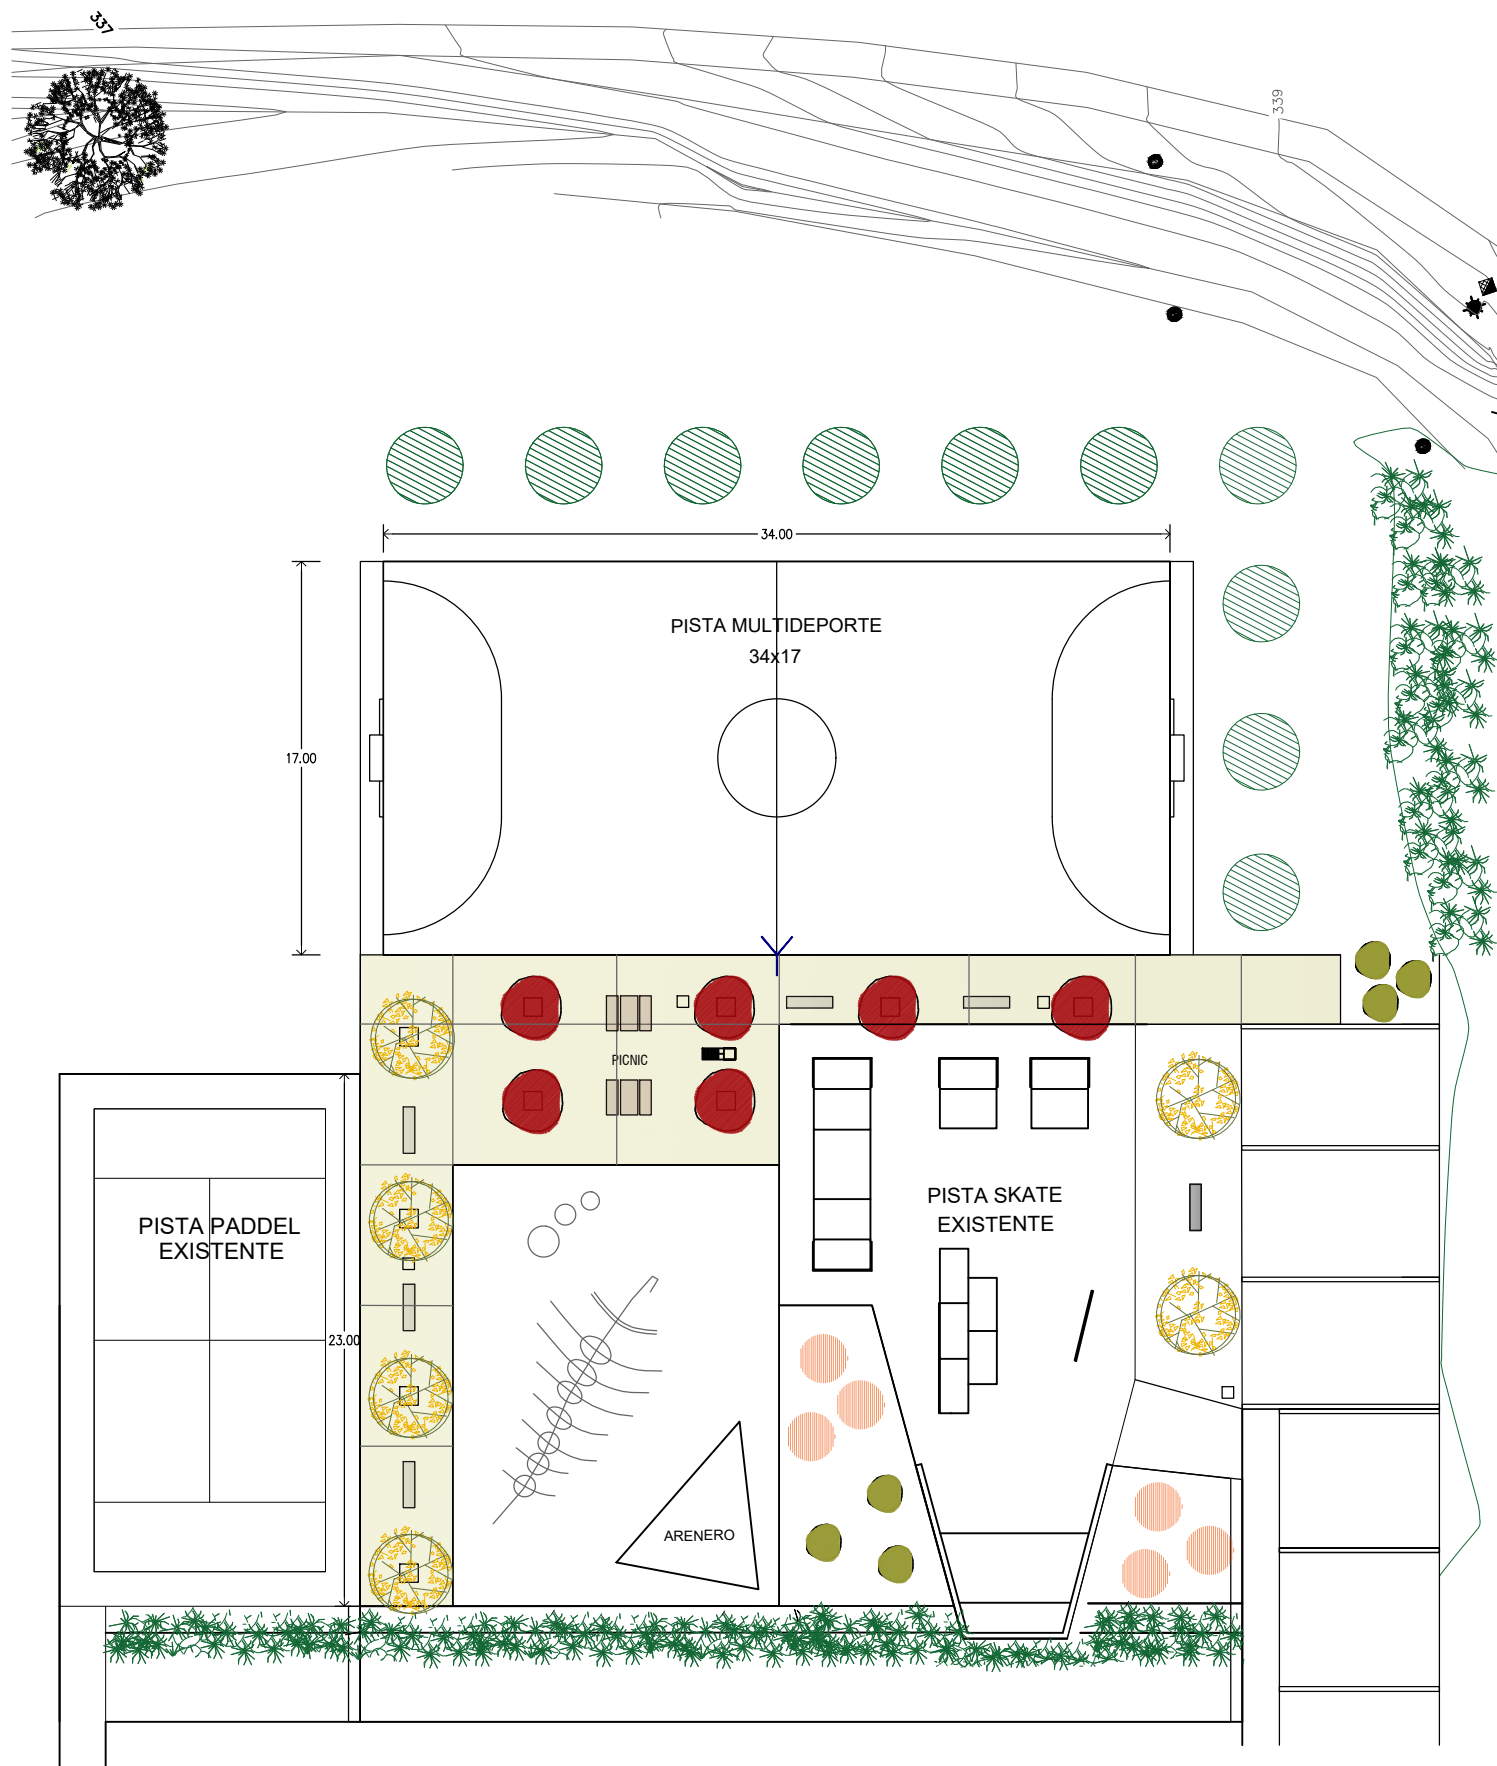


LEYENDA VEGETACIÓN

ARBOLADO

-  LIQUIDAMBAR STYRACIPLUA
-  MORERA HIBRIDA (MORUS ALBA)
-  PINO SILVESTRE (PINUS SYLVESTRIS)

ARBUSTOS

-  ADELFA
-  LAUREL
-  ROMERO

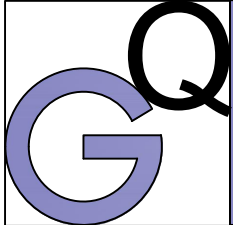	ARQUITECTURA TECNICA		PROYECTO DE PARQUE DEPORTIVO, PISTA MULTIDEPORTE Y ACABADOS DEL CONJUNTO DE PISTAS DEPORTIVAS SARTAGUDA, NAVARRA	
	CONSULTORIA		VEGETACIÓN, ARBOLADO Y ARBUSTOS	
JESUS GARCIA QUINTANA tecniaq.gq@outlook.com	Arquitecto Técnico 671 51 56 17	Promotor AYUNTAMIENTO DE SARTAGUDA DICIEMBRE 2022	ESCALA 1/350	PLANO Nº 07