



PISTA MULTIDEPORTE
34x17

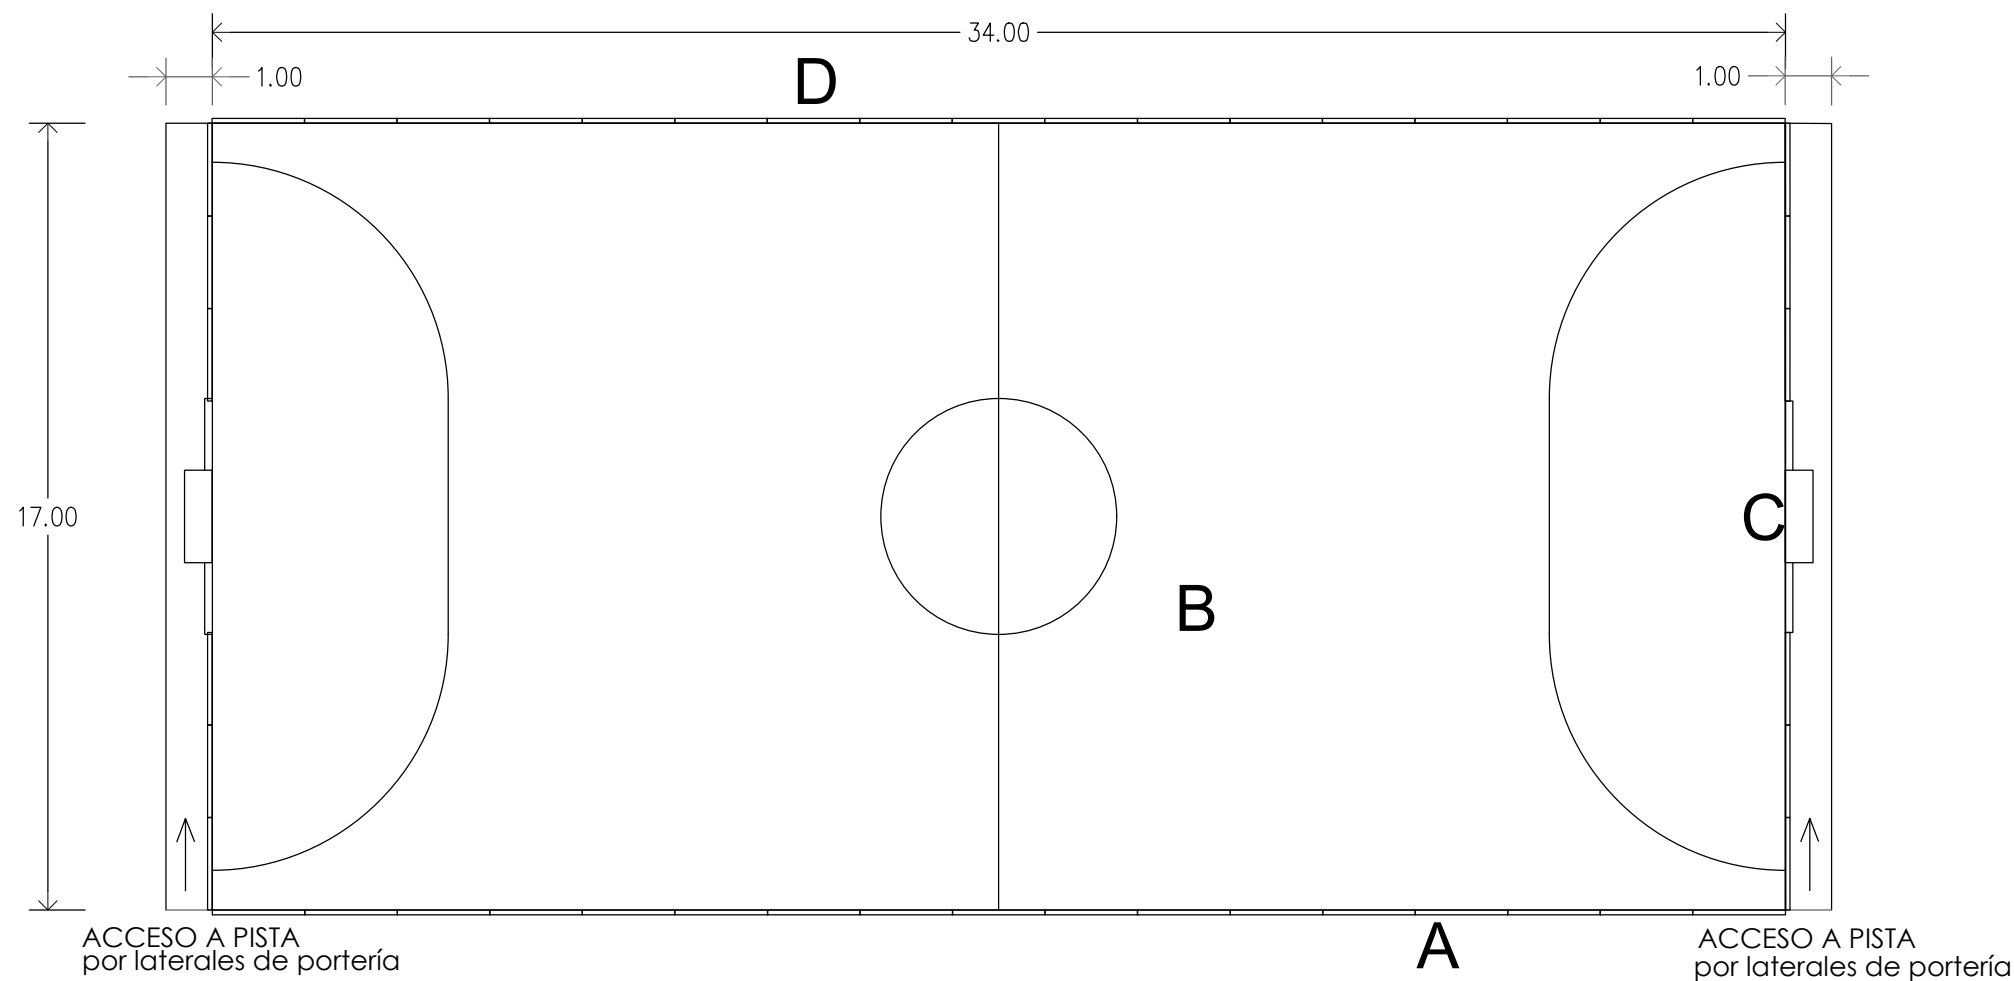

- A** CERRAMIENTO VALLADO
postes perimetrales perfil rectangular 100.60.2
marcos metálicos de 2x1 m. tipo PDS-26
paneles de malla electrosoldada 2x1, mallazo electrosoldado 50.50.4
pasamanos superior de tubo redondo 40.2
Toda la estructura metálica ira pintada en color gris forja
- B** CESPED ARTIFICIAL COLOR VERDE
césped fibrilado verde de 13 mm. Modelo SERVICE
sobre solera de hormigón, pendiente hacia laterales 0,5%
- C** PORTERÍA Y CANASTA
portería de 3x2, según UNE-EN 15312
tablero y canasta de basket, sobre estructura metálica.
- D** RED DE PROTECCIÓN FONDO Y LATERAL
red de polipropileno de alta tenacidad sin nudos
100.100 grueso 3 mm.
postes de 4 m de altura en fondos y lateral carretera

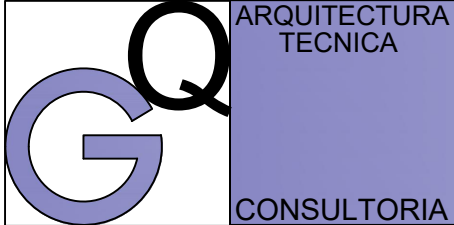

 ARQUITECTURA TECNICA CONSULTORIA	PROYECTO DE PARQUE DEPORTIVO, PISTA MULTIDEPORTE Y ACABADOS DEL CONJUNTO DE PISTAS DEPORTIVAS SARTAGUDA, NAVARRA		
	PISTA MULTIDEPORTE DETALLES Y LEYENDA		
JESUS GARCIA QUINTANA Arquitecto Técnico tecniaq.gq@outlook.com	Promotor AYUNTAMIENTO DE SARTAGUDA DICIEMBRE 2022	ESCALA 1/175	PLANO Nº 11