
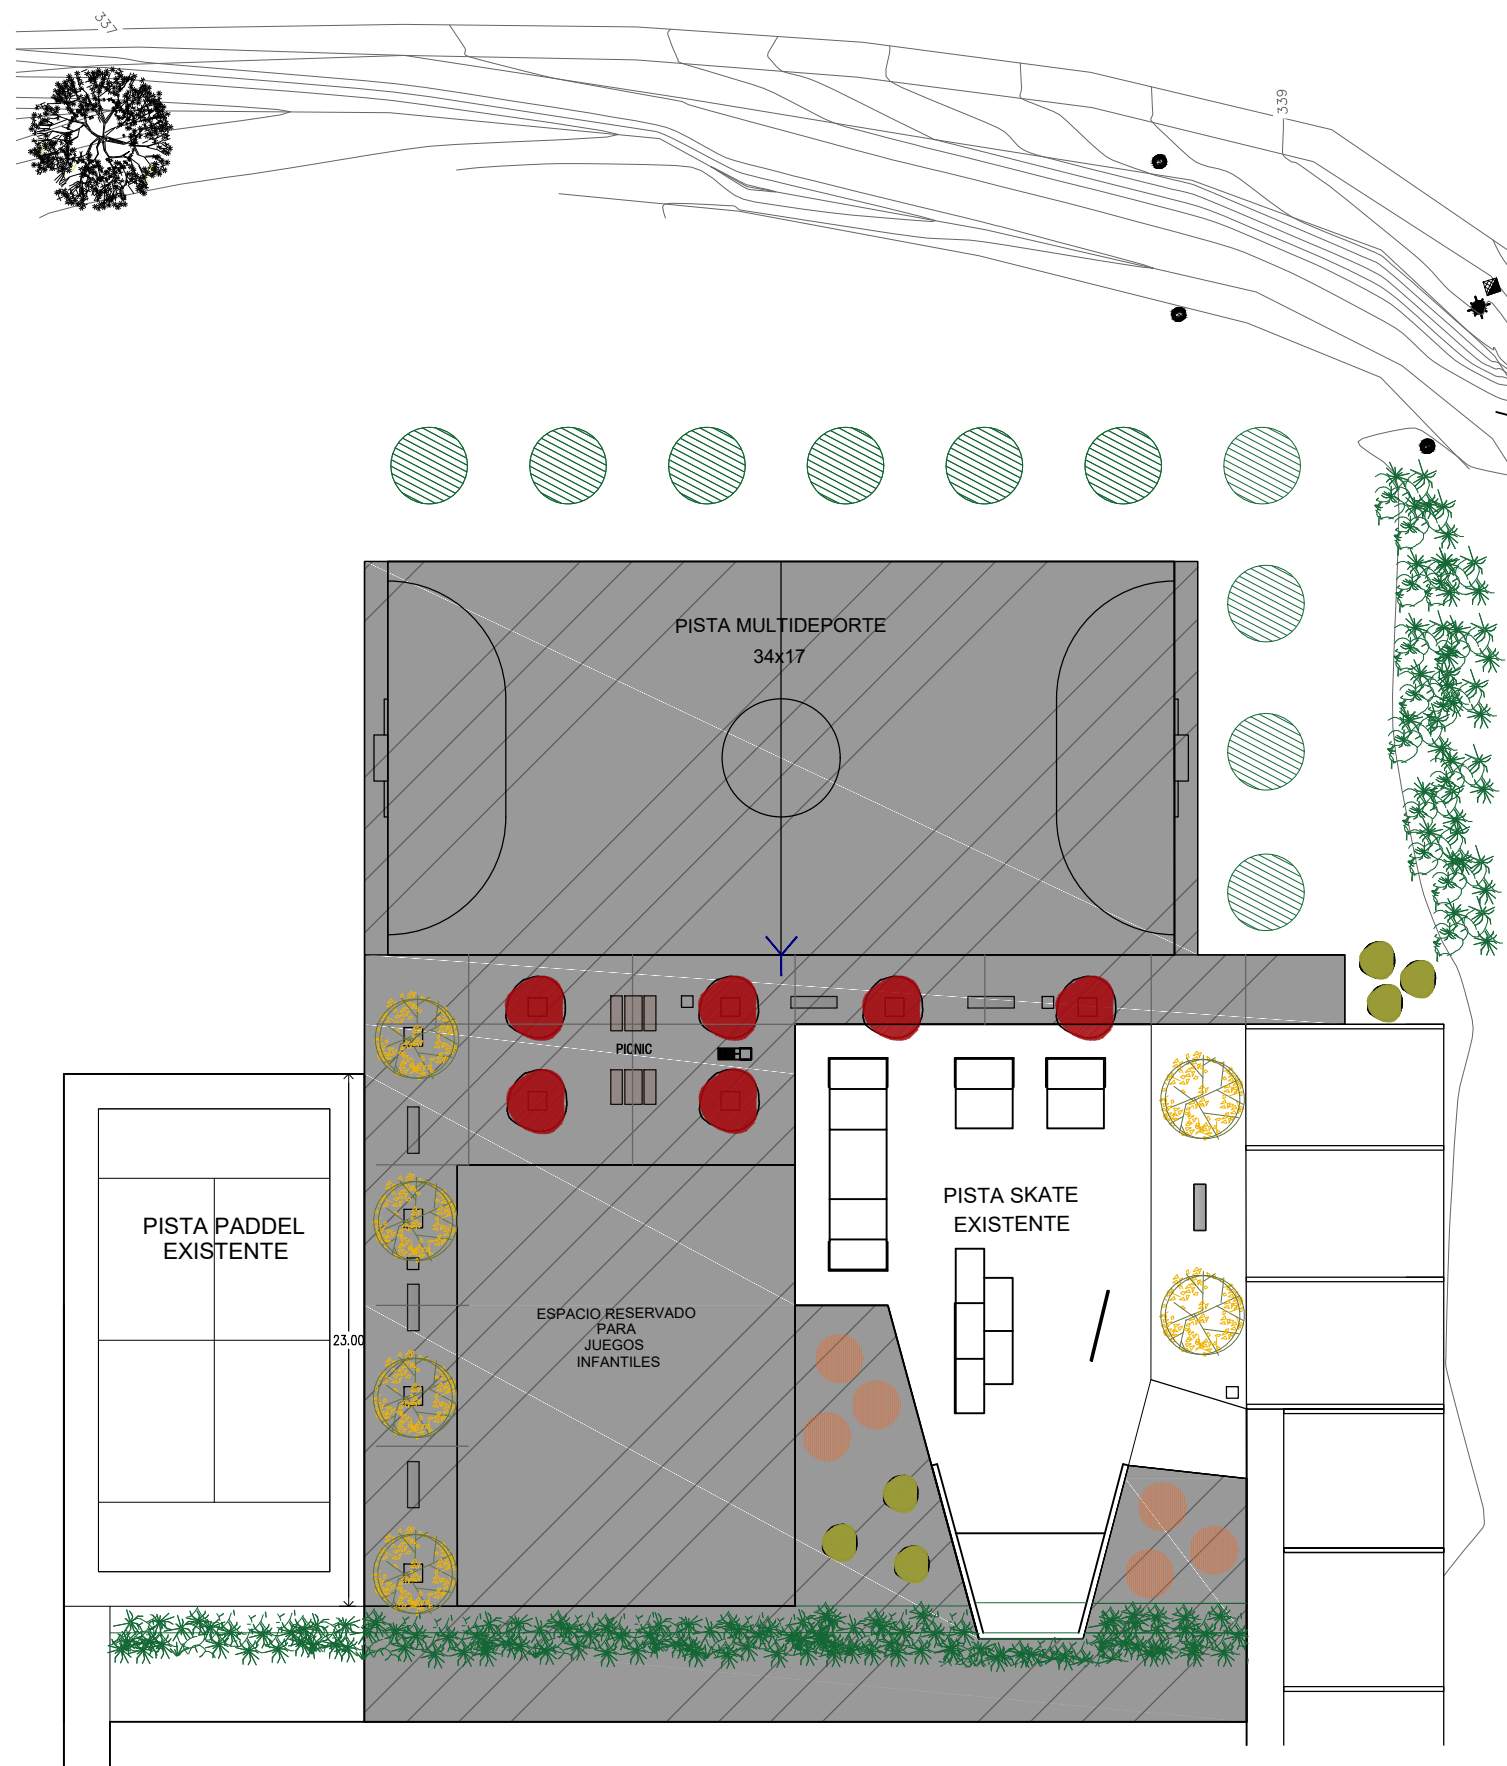


SUPERFICIE DE ACTUACIÓN DE PROYECTO
1.549,75 m2

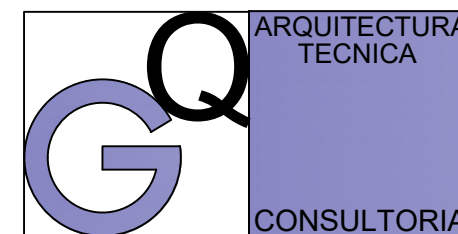

JESUS GARCIA QUINTANA Arquitecto Técnico
tecniaq.gq@outlook.com 671 51 56 17

PROYECTO DE PARQUE DEPORTIVO, PISTA MULTIDEPORTE
Y ACABADOS DEL CONJUNTO DE PISTAS DEPORTIVAS
SARTAGUDA, NAVARRA

PLANTA
AMBITO DE ACTUACIÓN DE PROYECTO

Promotor
AYUNTAMIENTO DE SARTAGUDA
DICIEMBRE 2022

ESCALA
1/350

PLANO Nº
03