


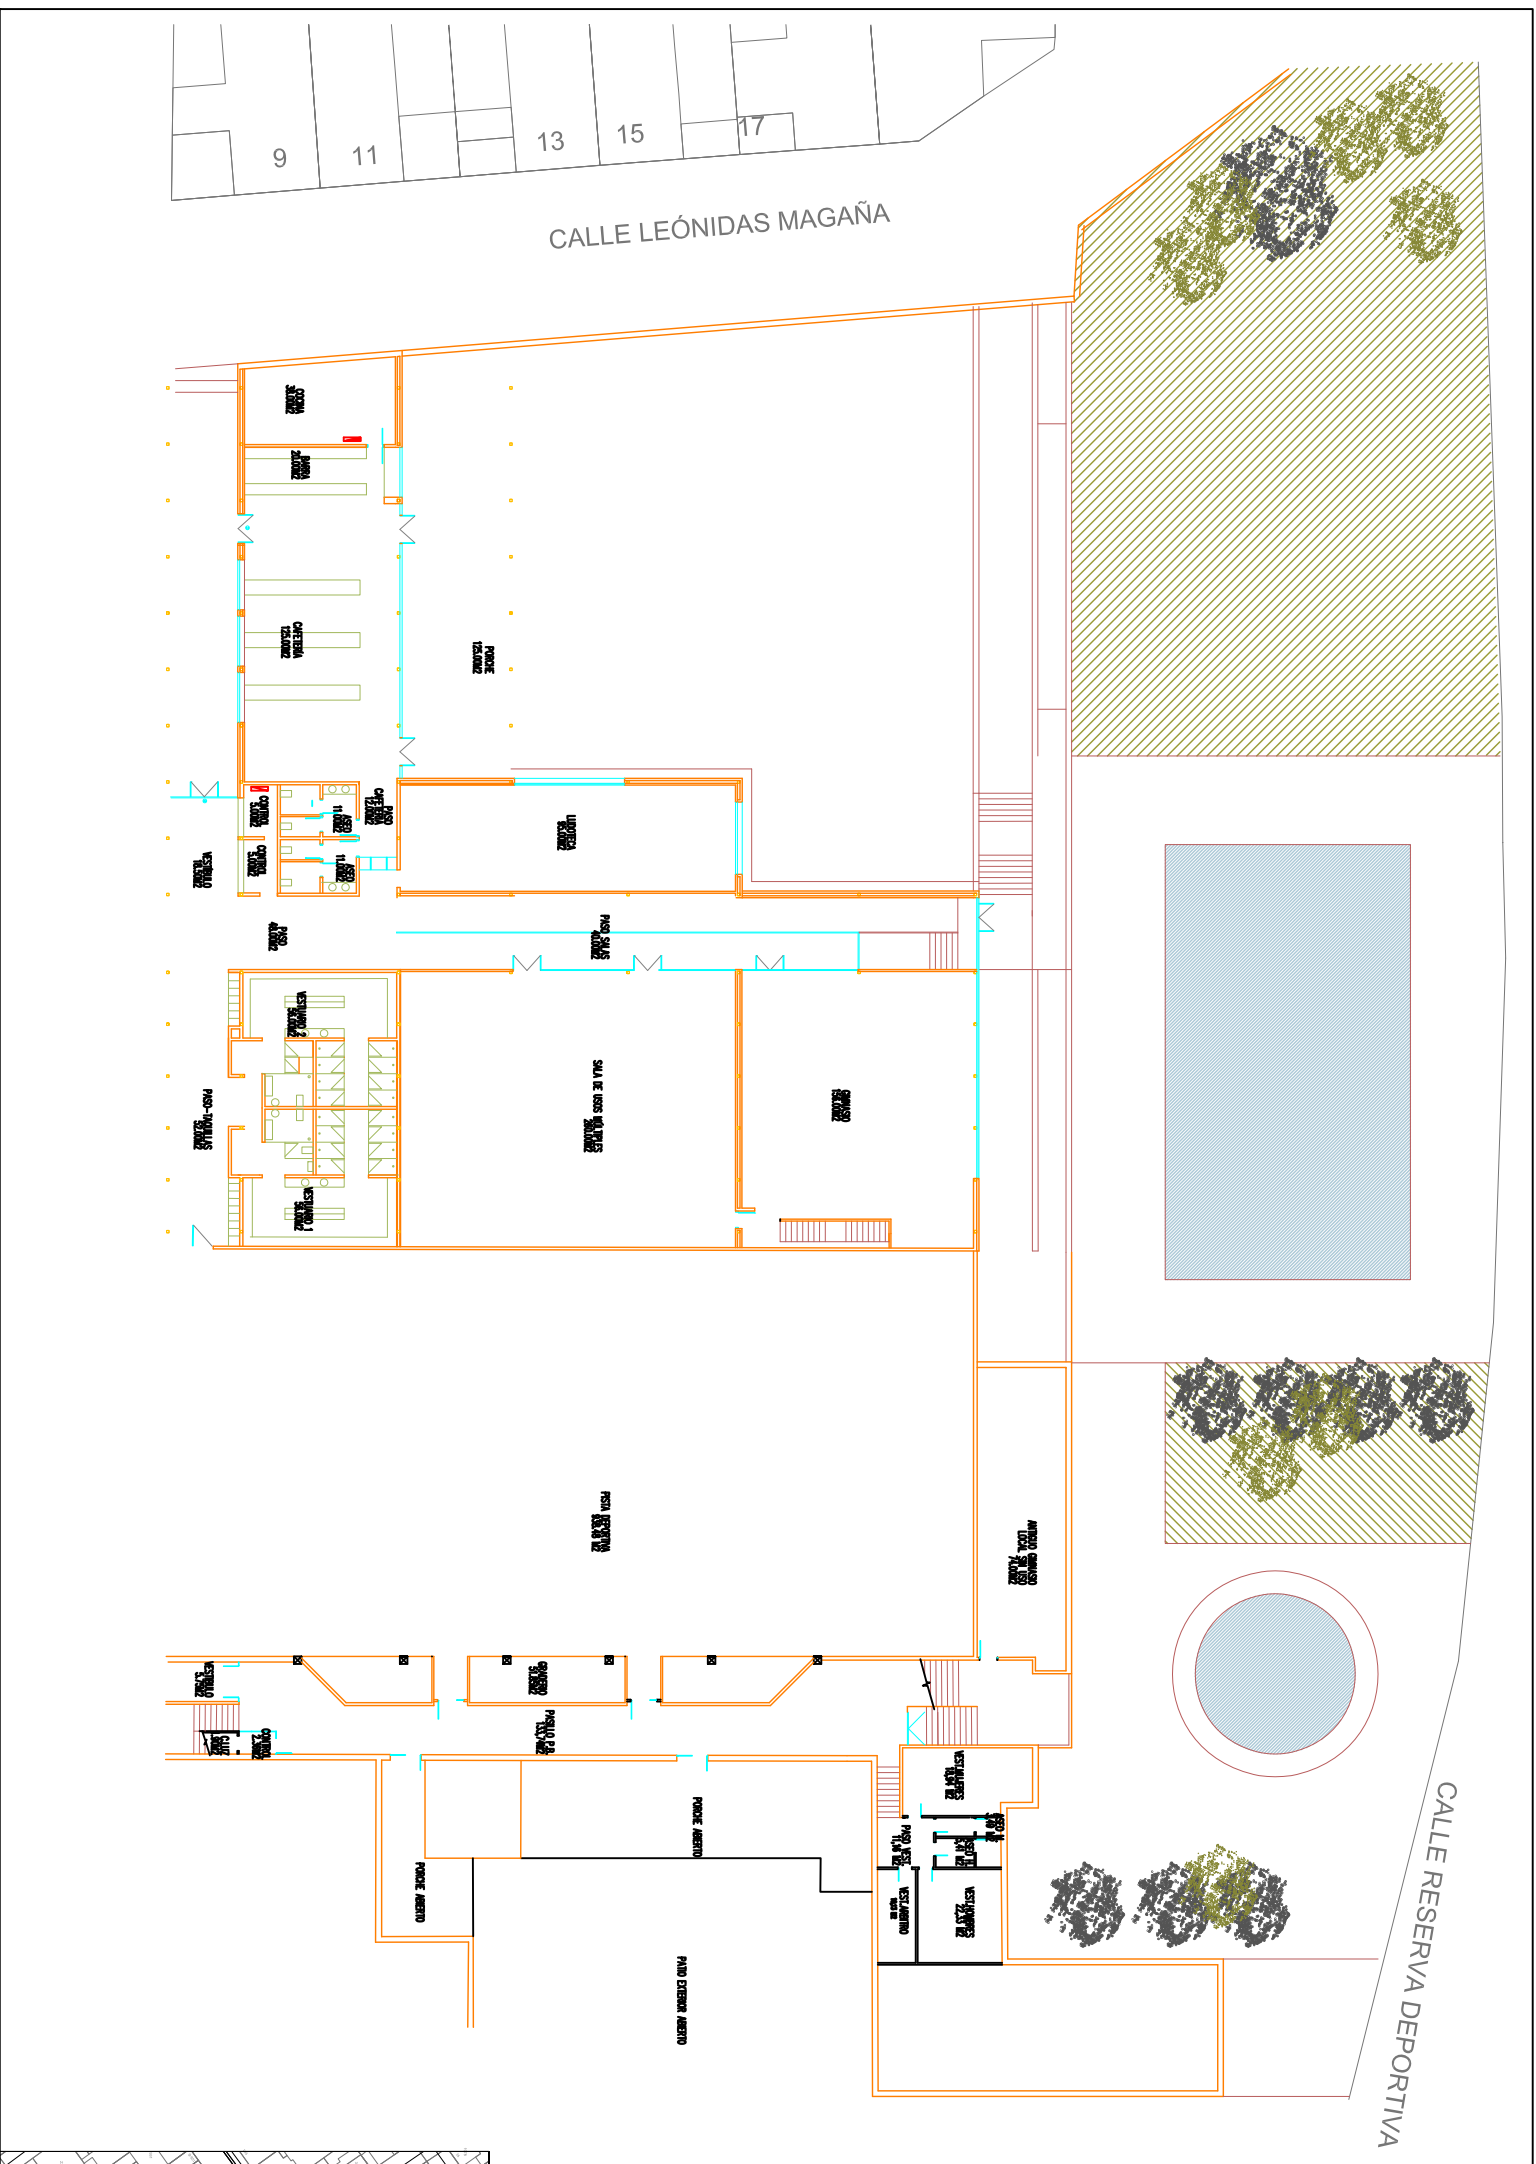

PROYECTO DE REFORMA Y MEJORA DE ZONA SOCIAL EN INSTALACIONES DEPORTIVAS DE MURCHANTE (NAVARRA)

C/ ESCUELAS Nº 64
31521-MURCHANTE (NAVARRA)

PROMOTOR: M. I. AYUNTAMIENTO DE MURCHANTE

REVISADO:

MARI TRINI SANZ SERRANO
ARQUITECTO TÉCNICO

PLANO: SITUACION Y EMPLAZAMIENTO

ESCALA:	1/XXX
FECCHA	03/2021

01