






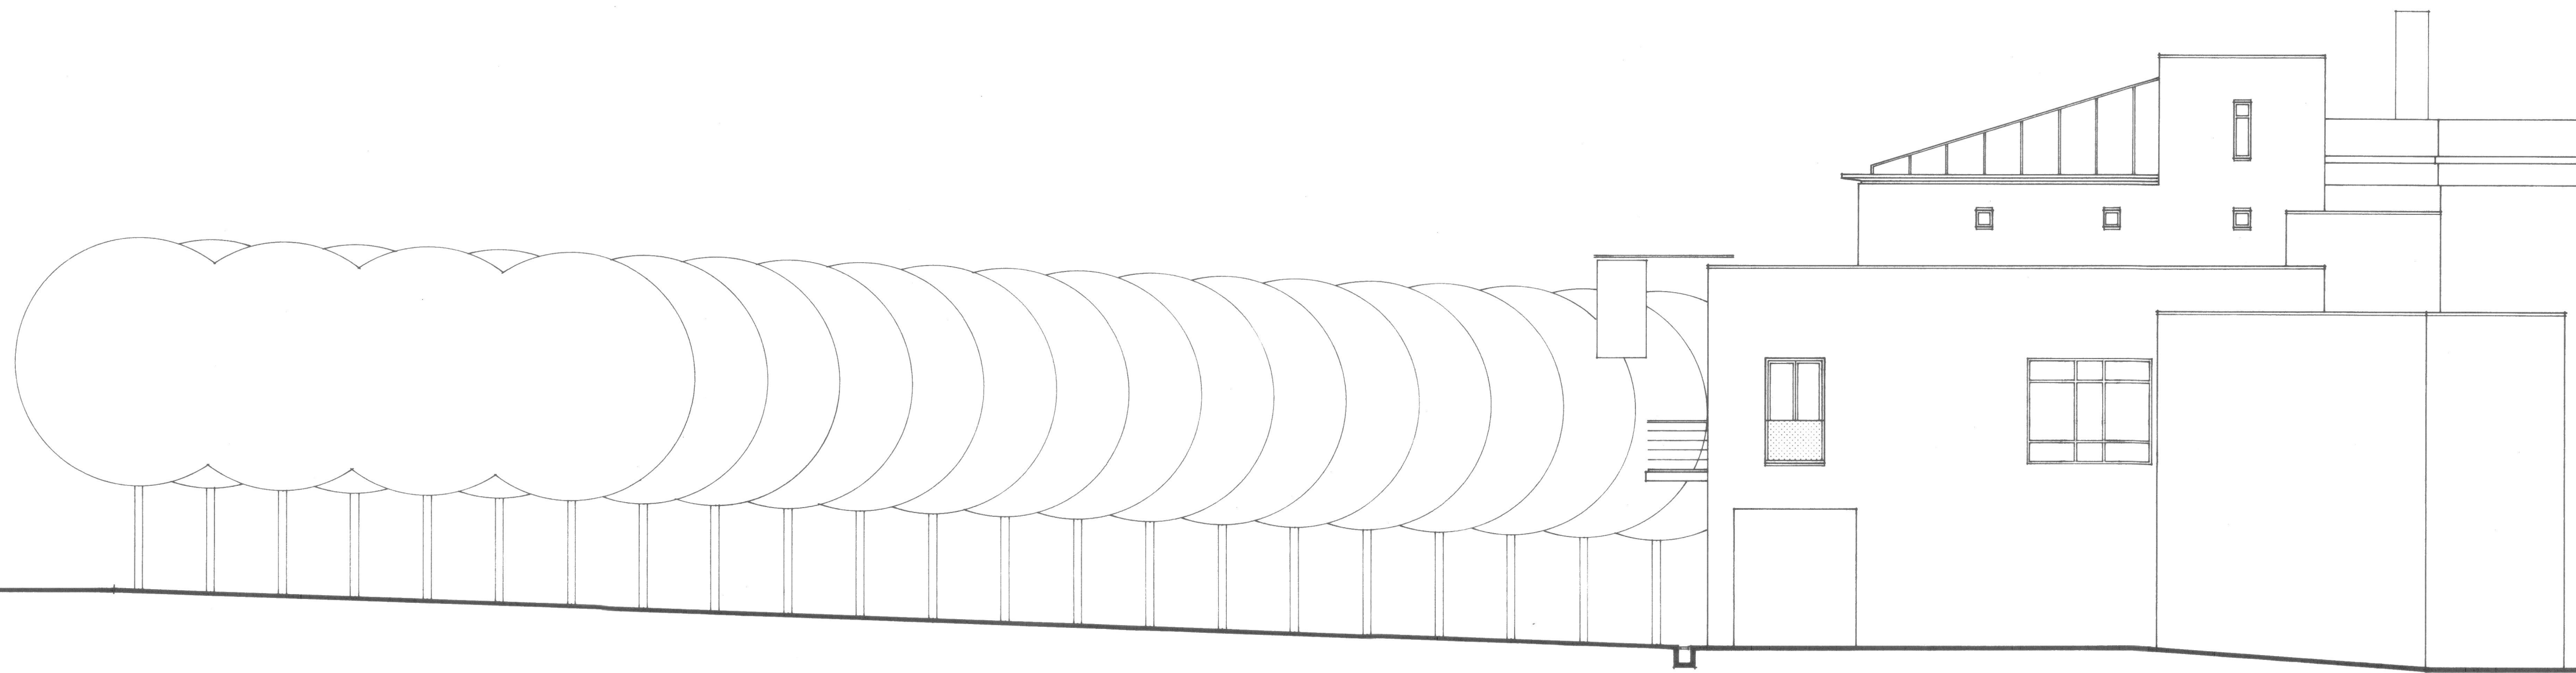


ALZADO ESTE

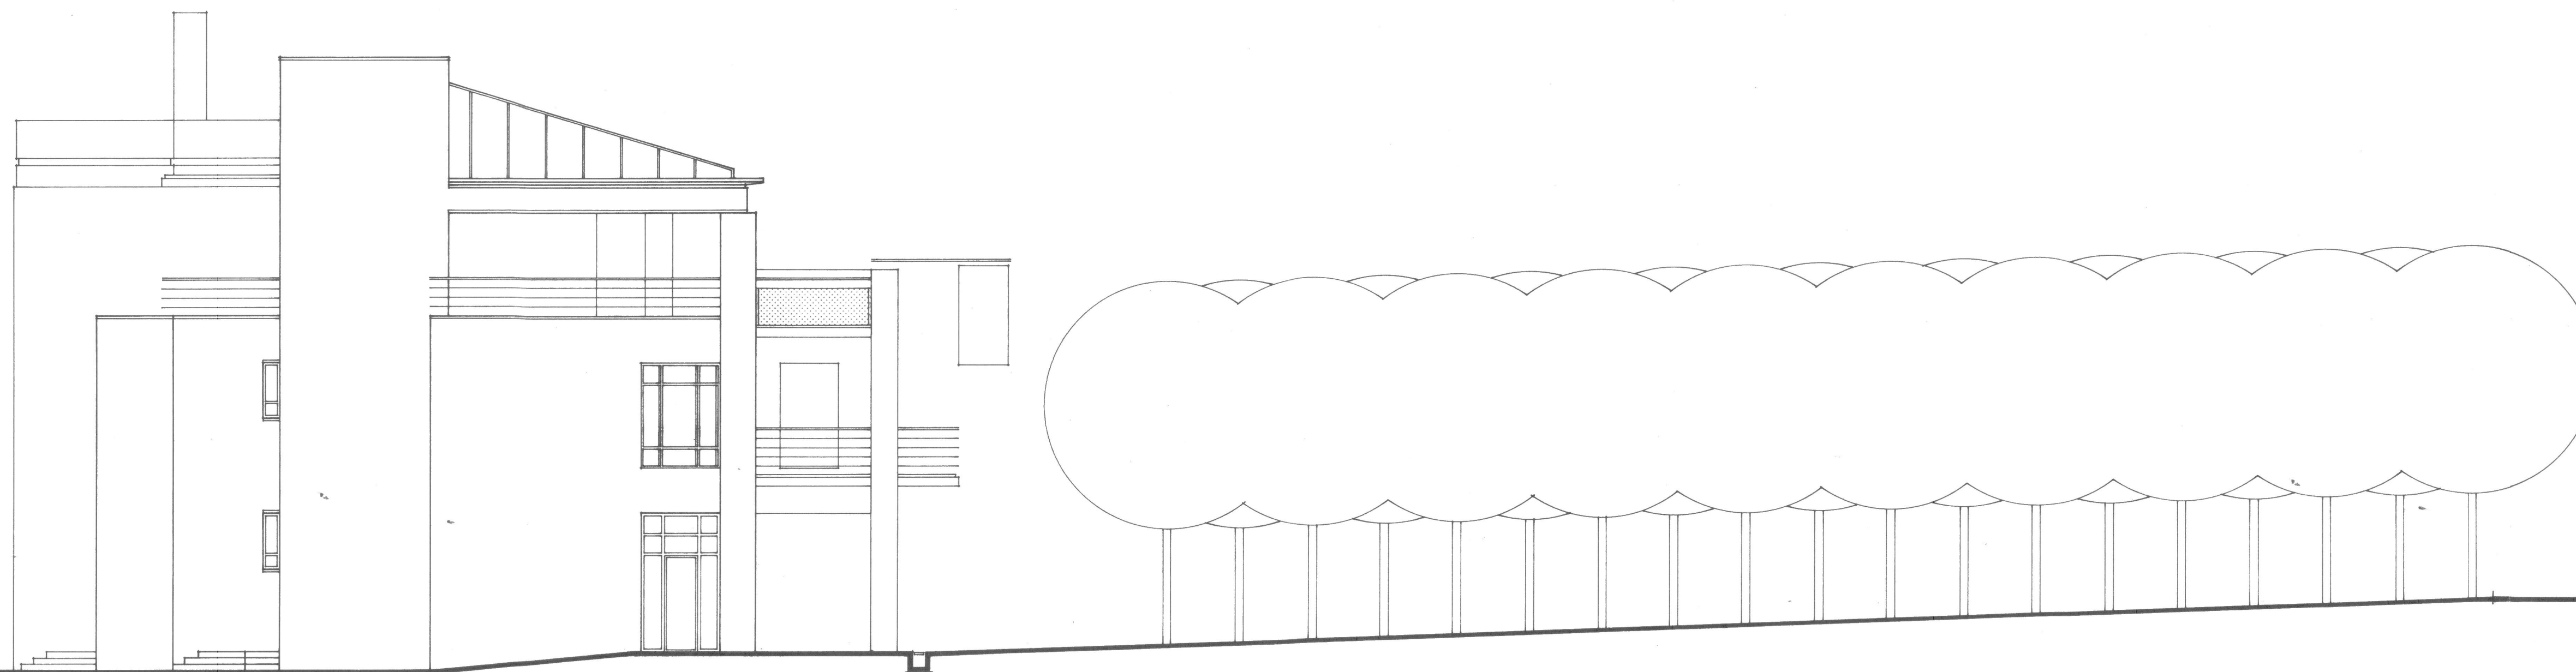

ALZADO OESTE

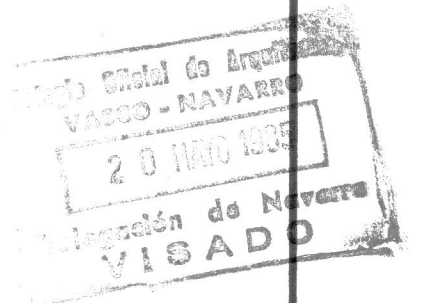

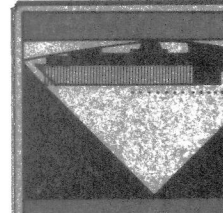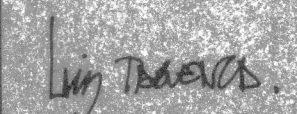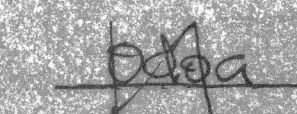	PROYECTO BÁSICO DE: CASA CONSISTORIAL PARA EL AYTO. DE BARAÑAIN (Navarra).	REFERENCIA: A 1.5.85 FECHA: MAYO 85
Nº DE PLANOS: 22	PLANO DE: ALZADOS ESTE Y OESTE.	ESCALA: 1/100
PLANO Nº: 12 MODIFICA A:	LOS ARQUITECTOS REDACTORES:  LUIS TABUENA  JAVIER OCHOA ARQUITECTO COORDINADOR: CARMELO LOPERENA.	LA PROPIEDAD: EXCMO. AYTO. BARAÑAIN.