



AMPLIACIÓN CPEIP JUAN DE PALAFOX DE FITERO


ANEXO A PROYECTO.FEBRERO 2023.PLANOS

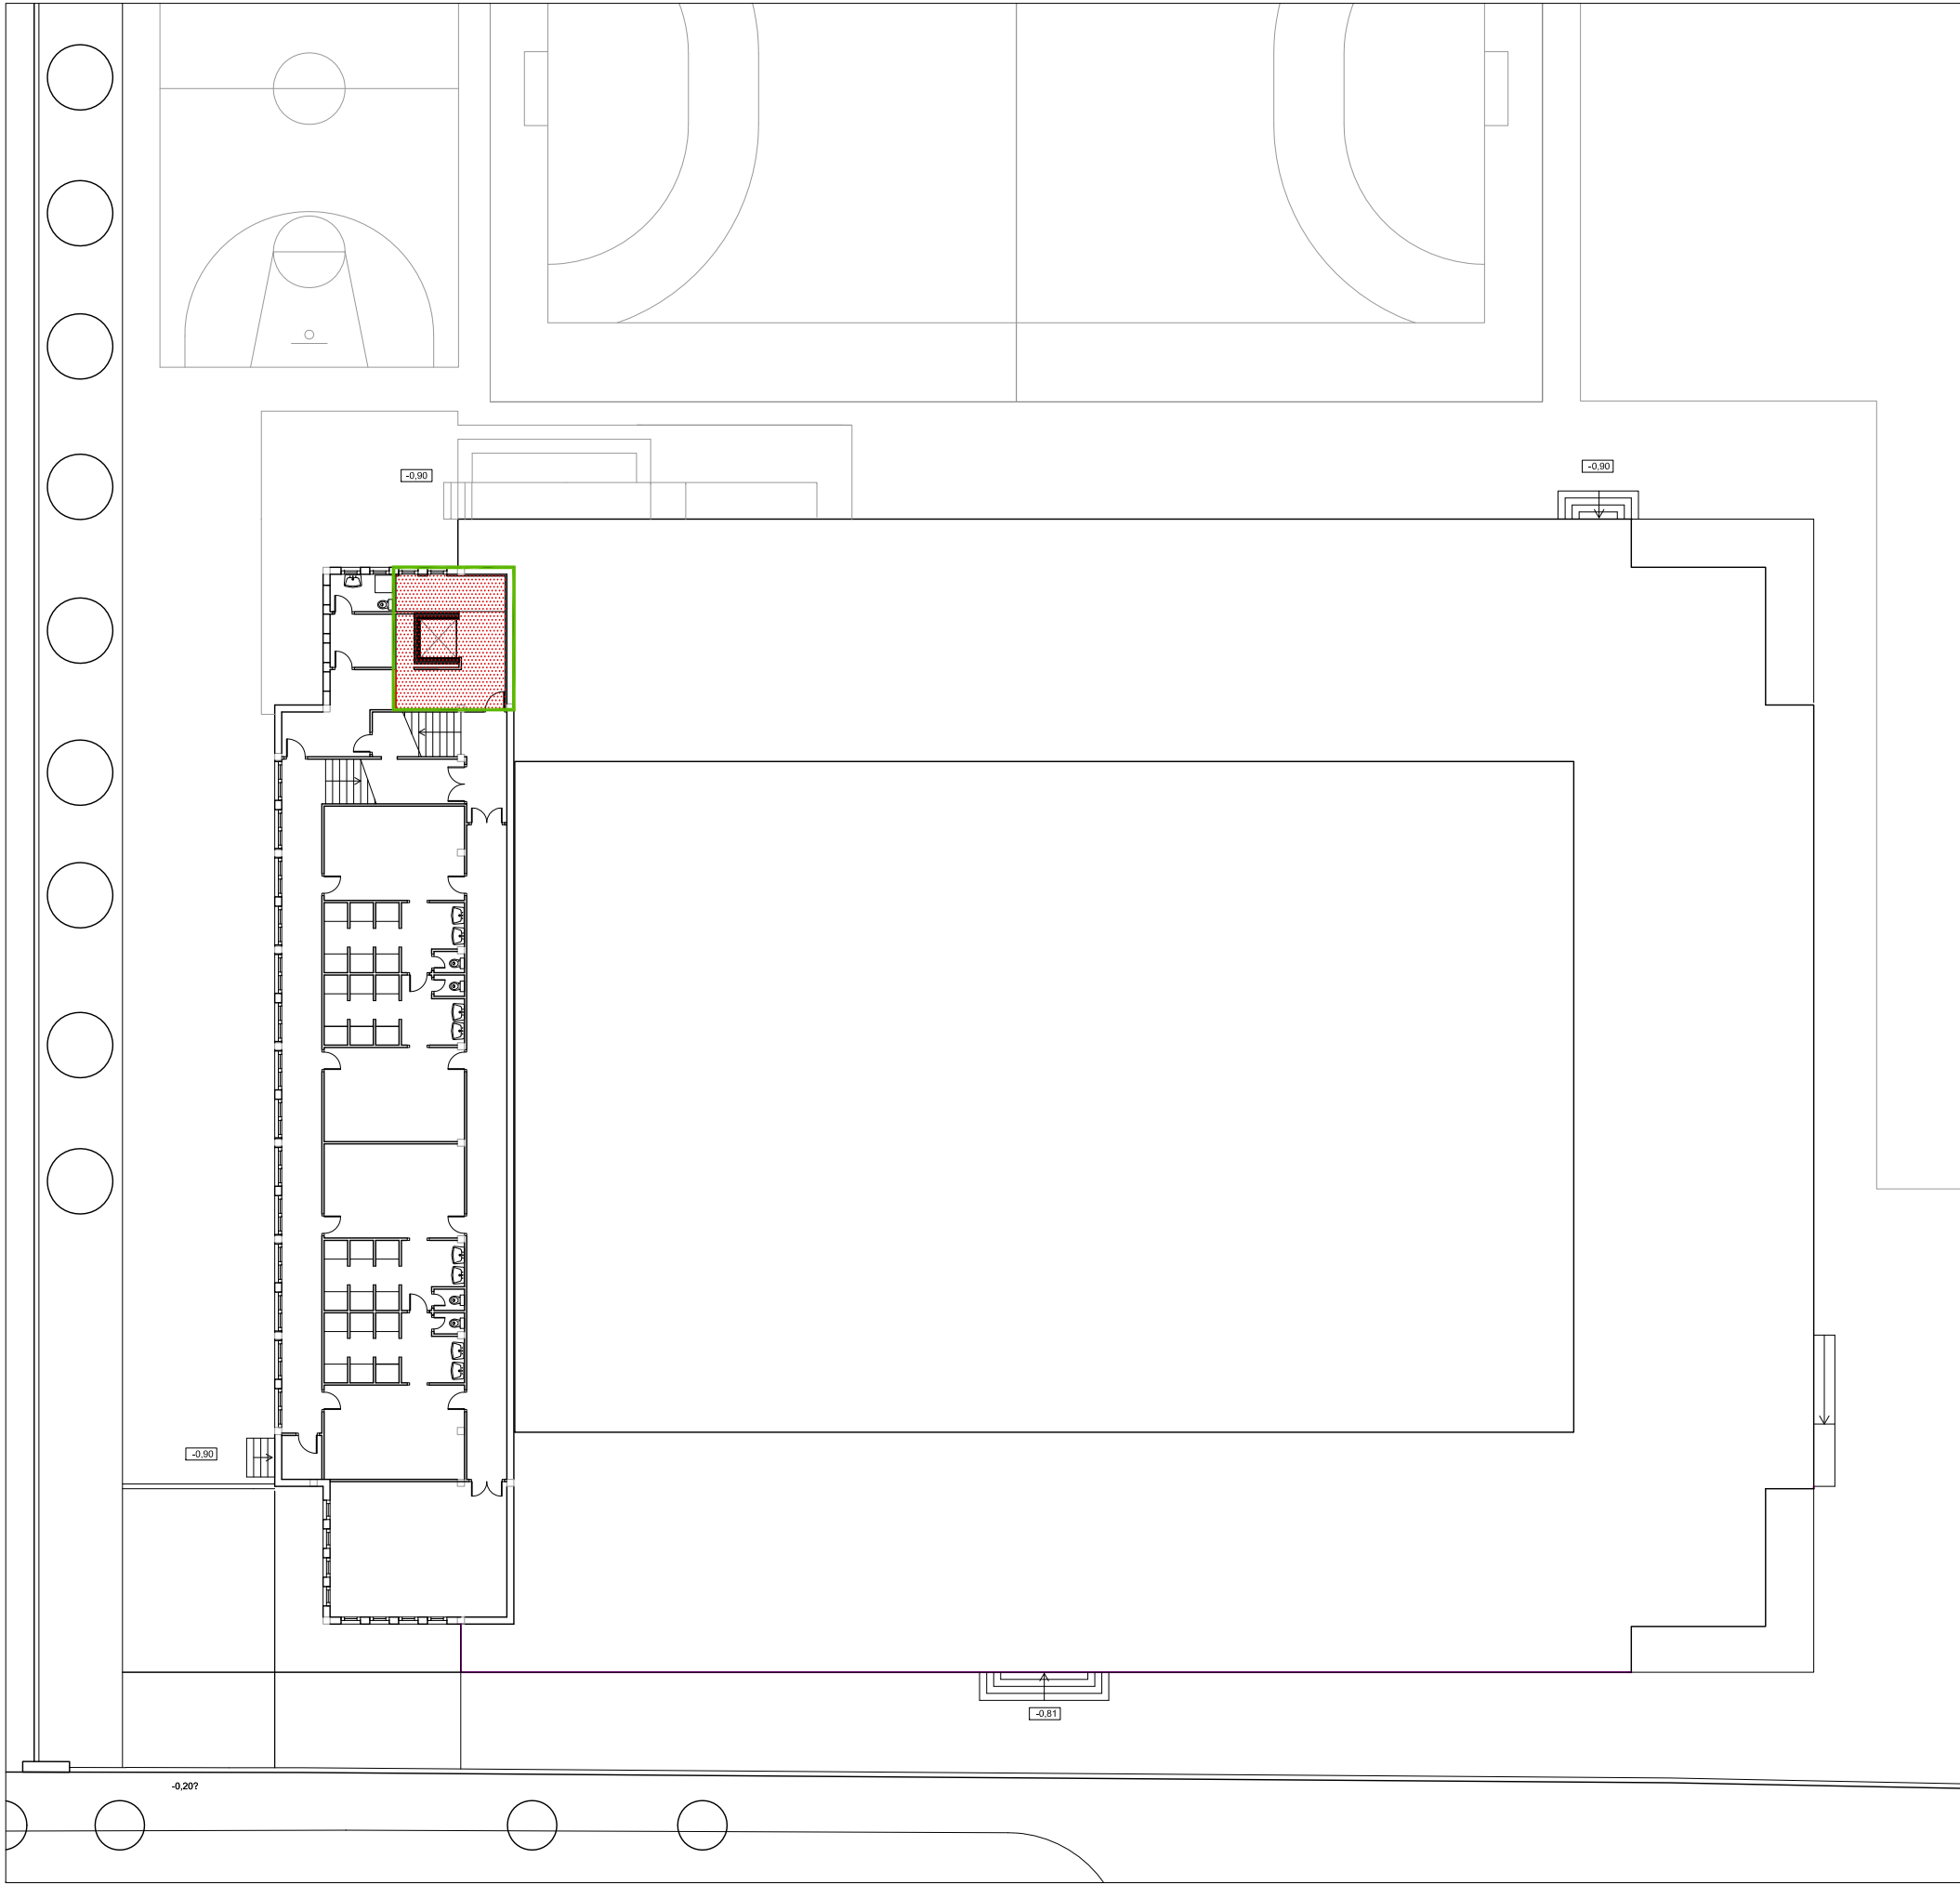


PLANTA SÓTANO

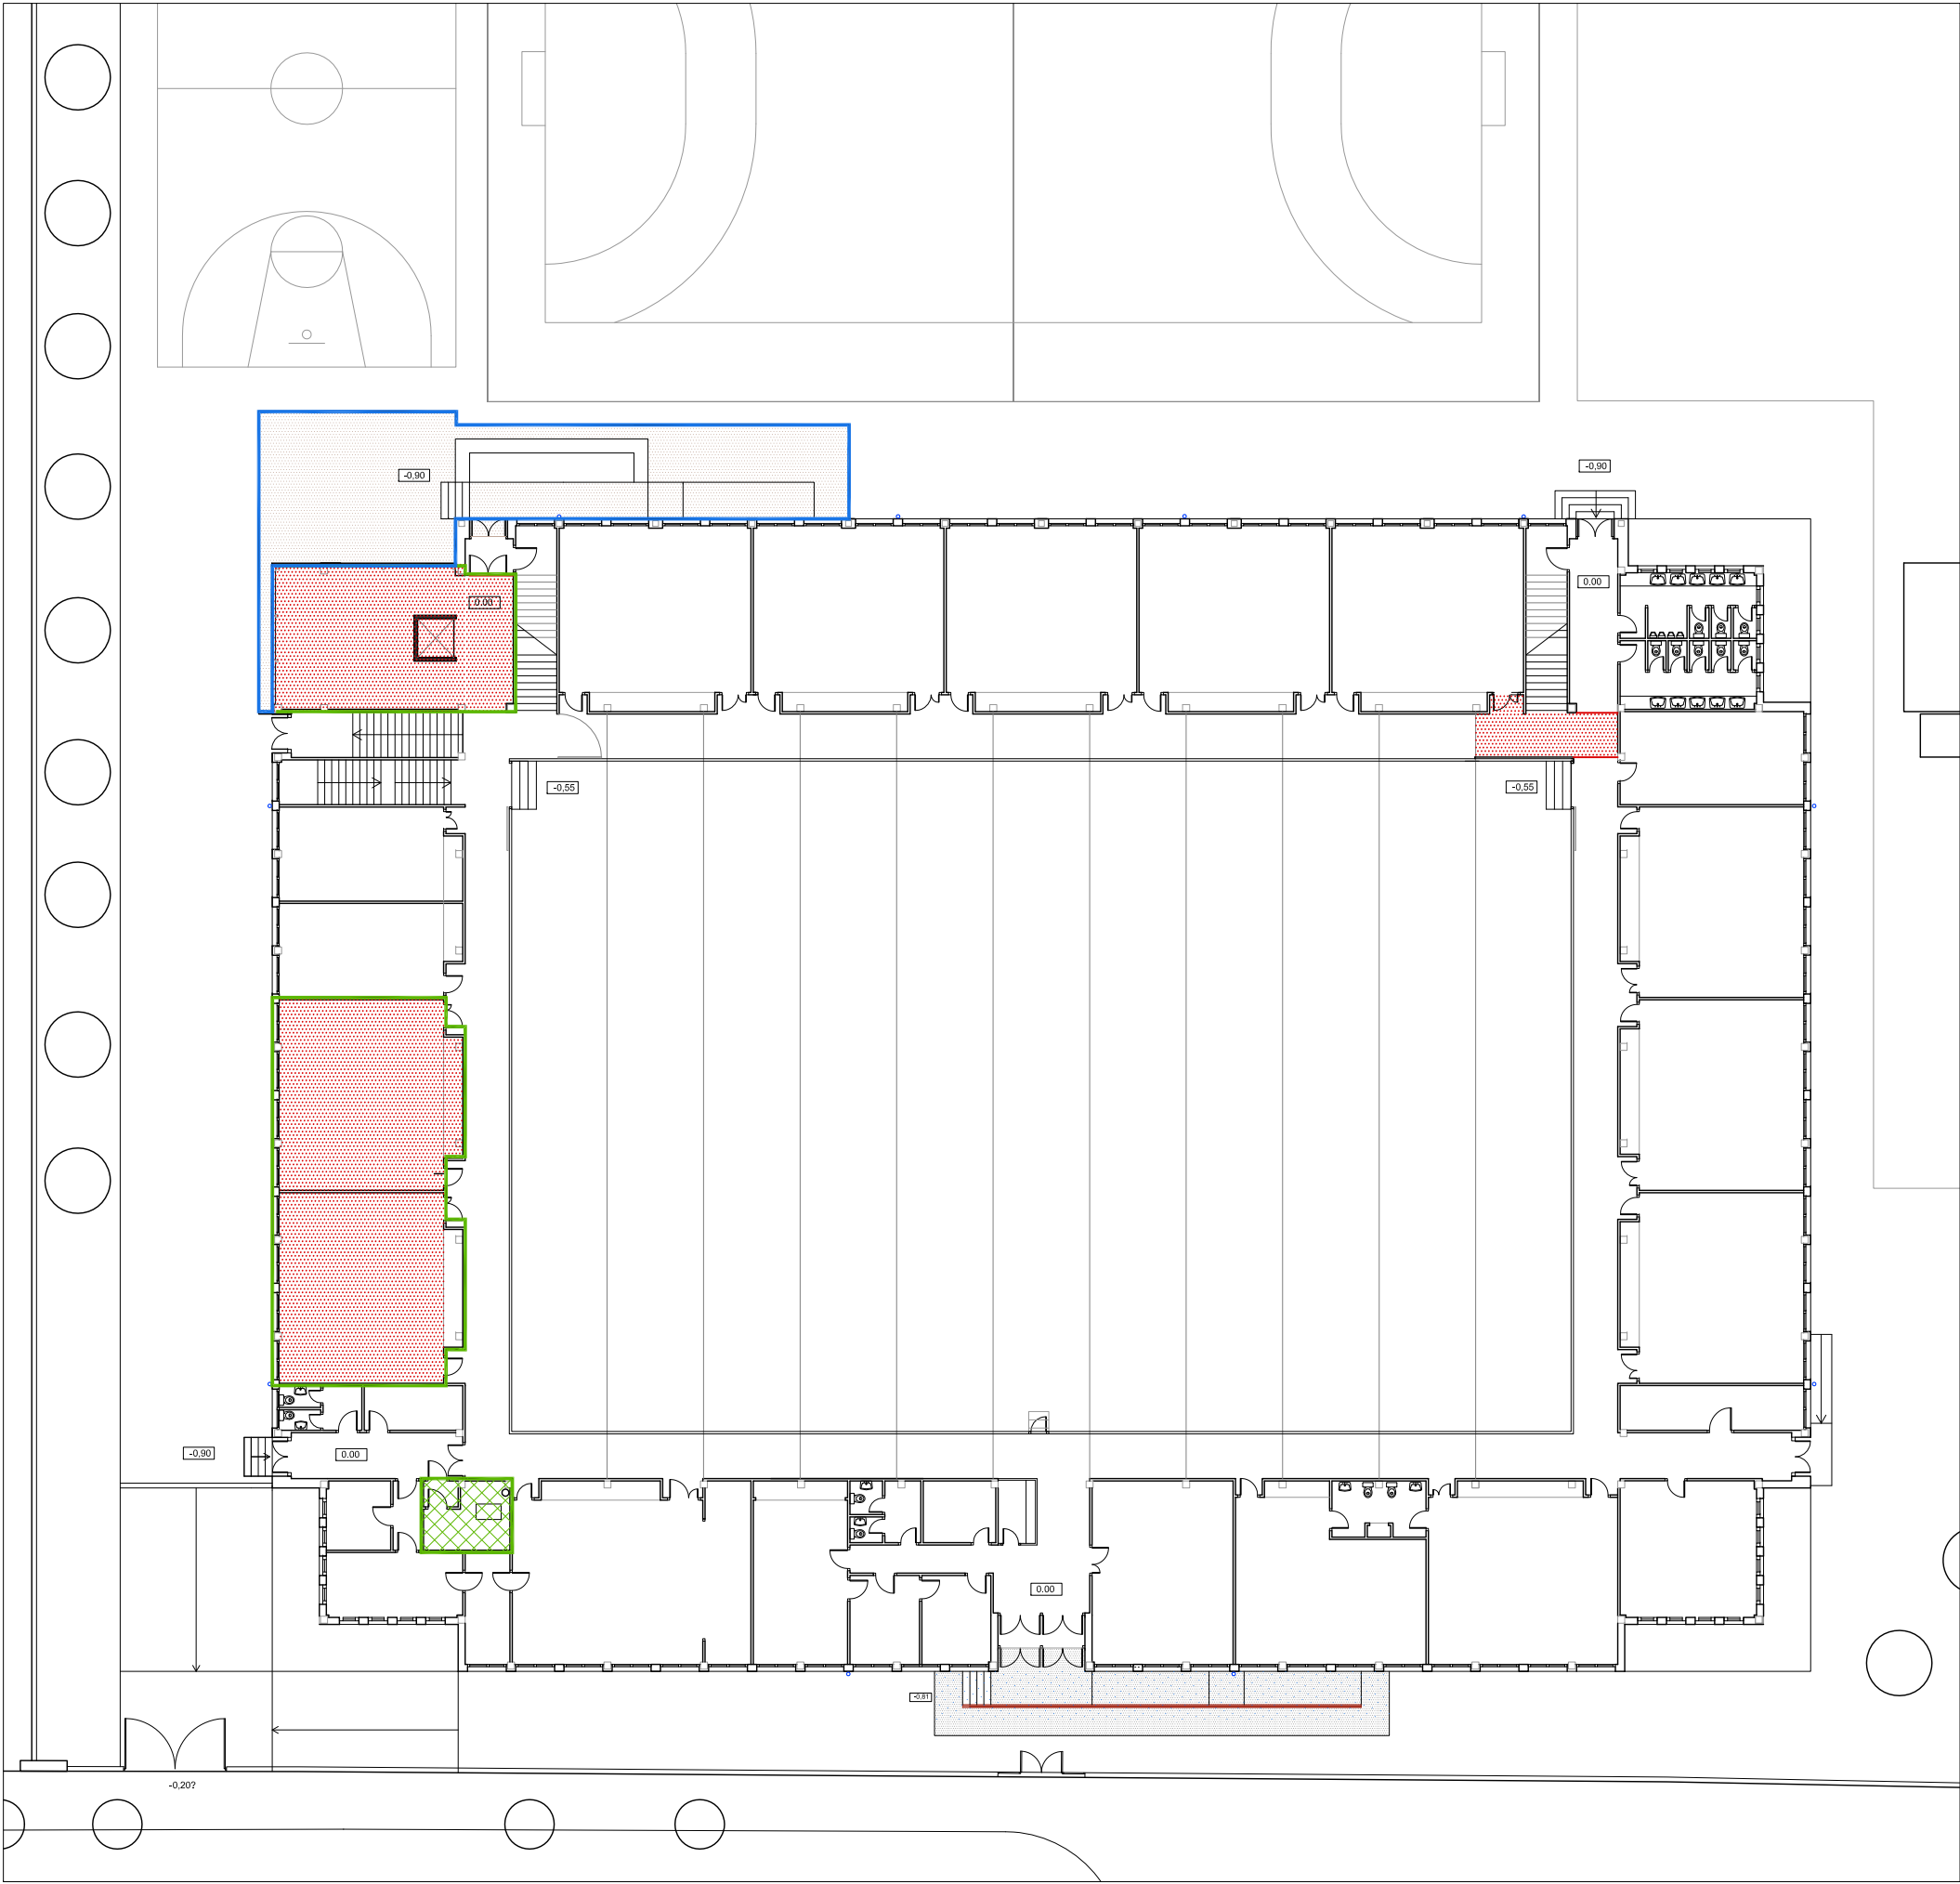


PLANTA BAJA

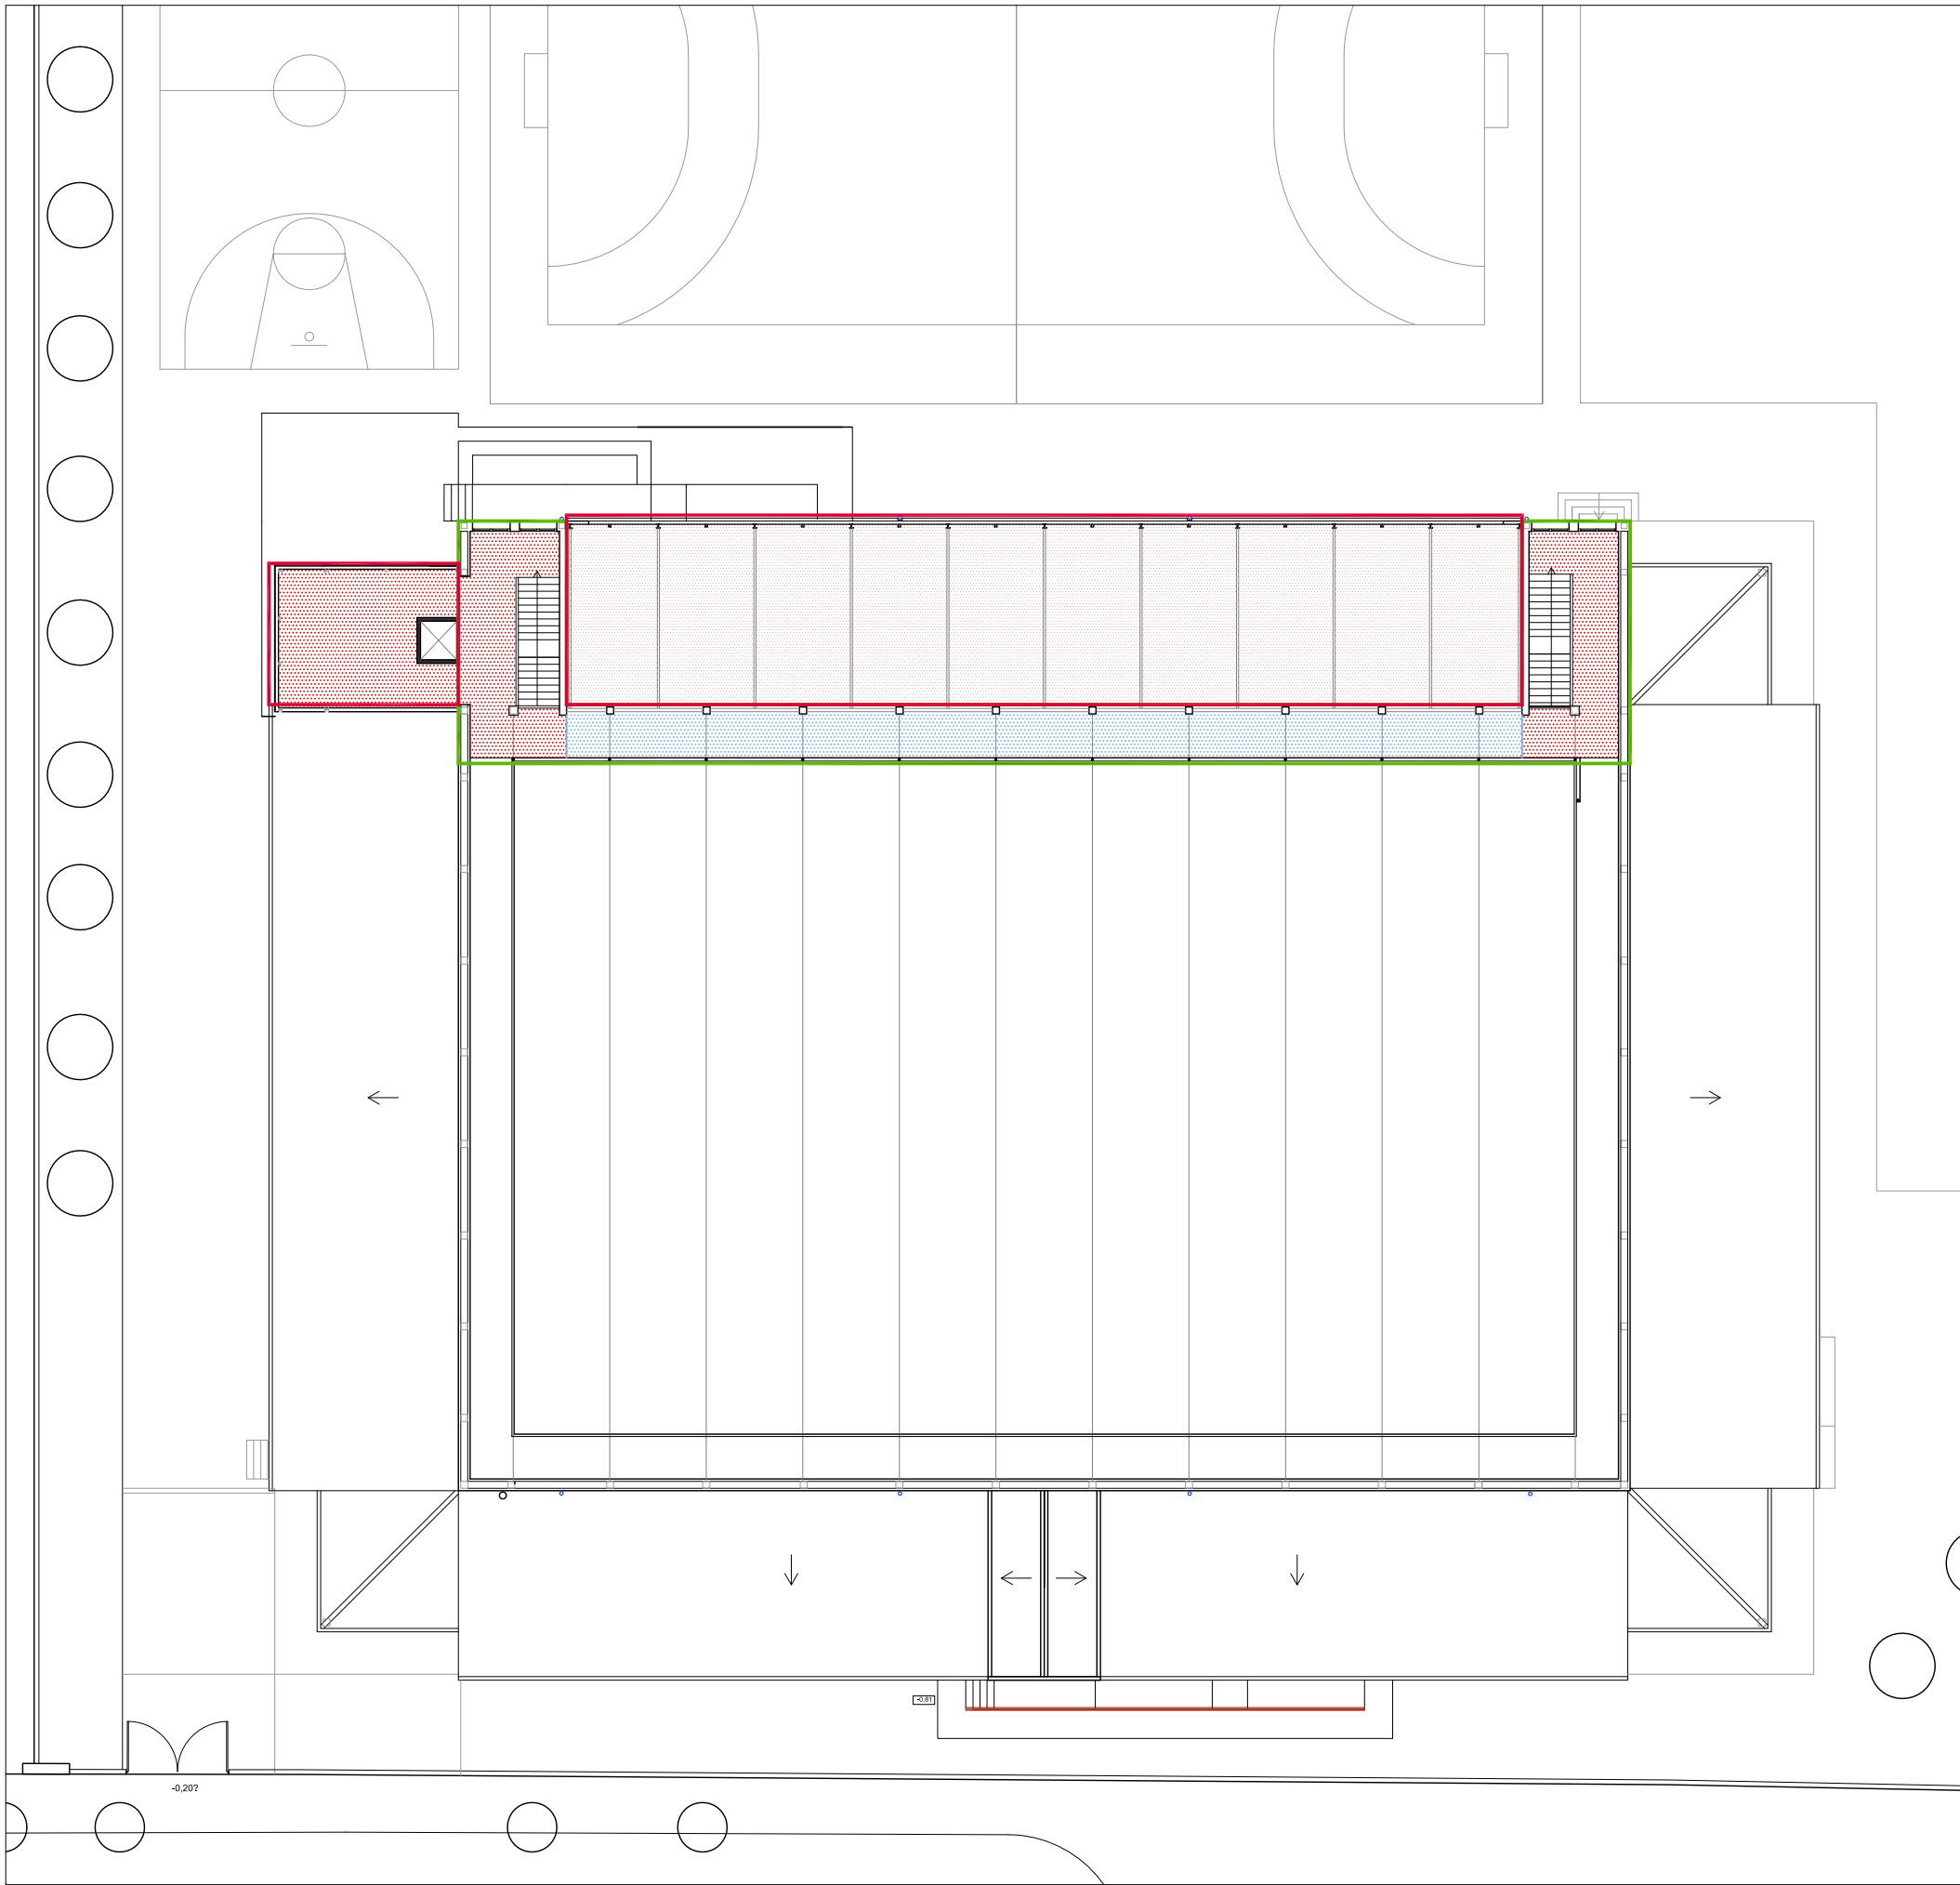


PLANTA PRIMERA

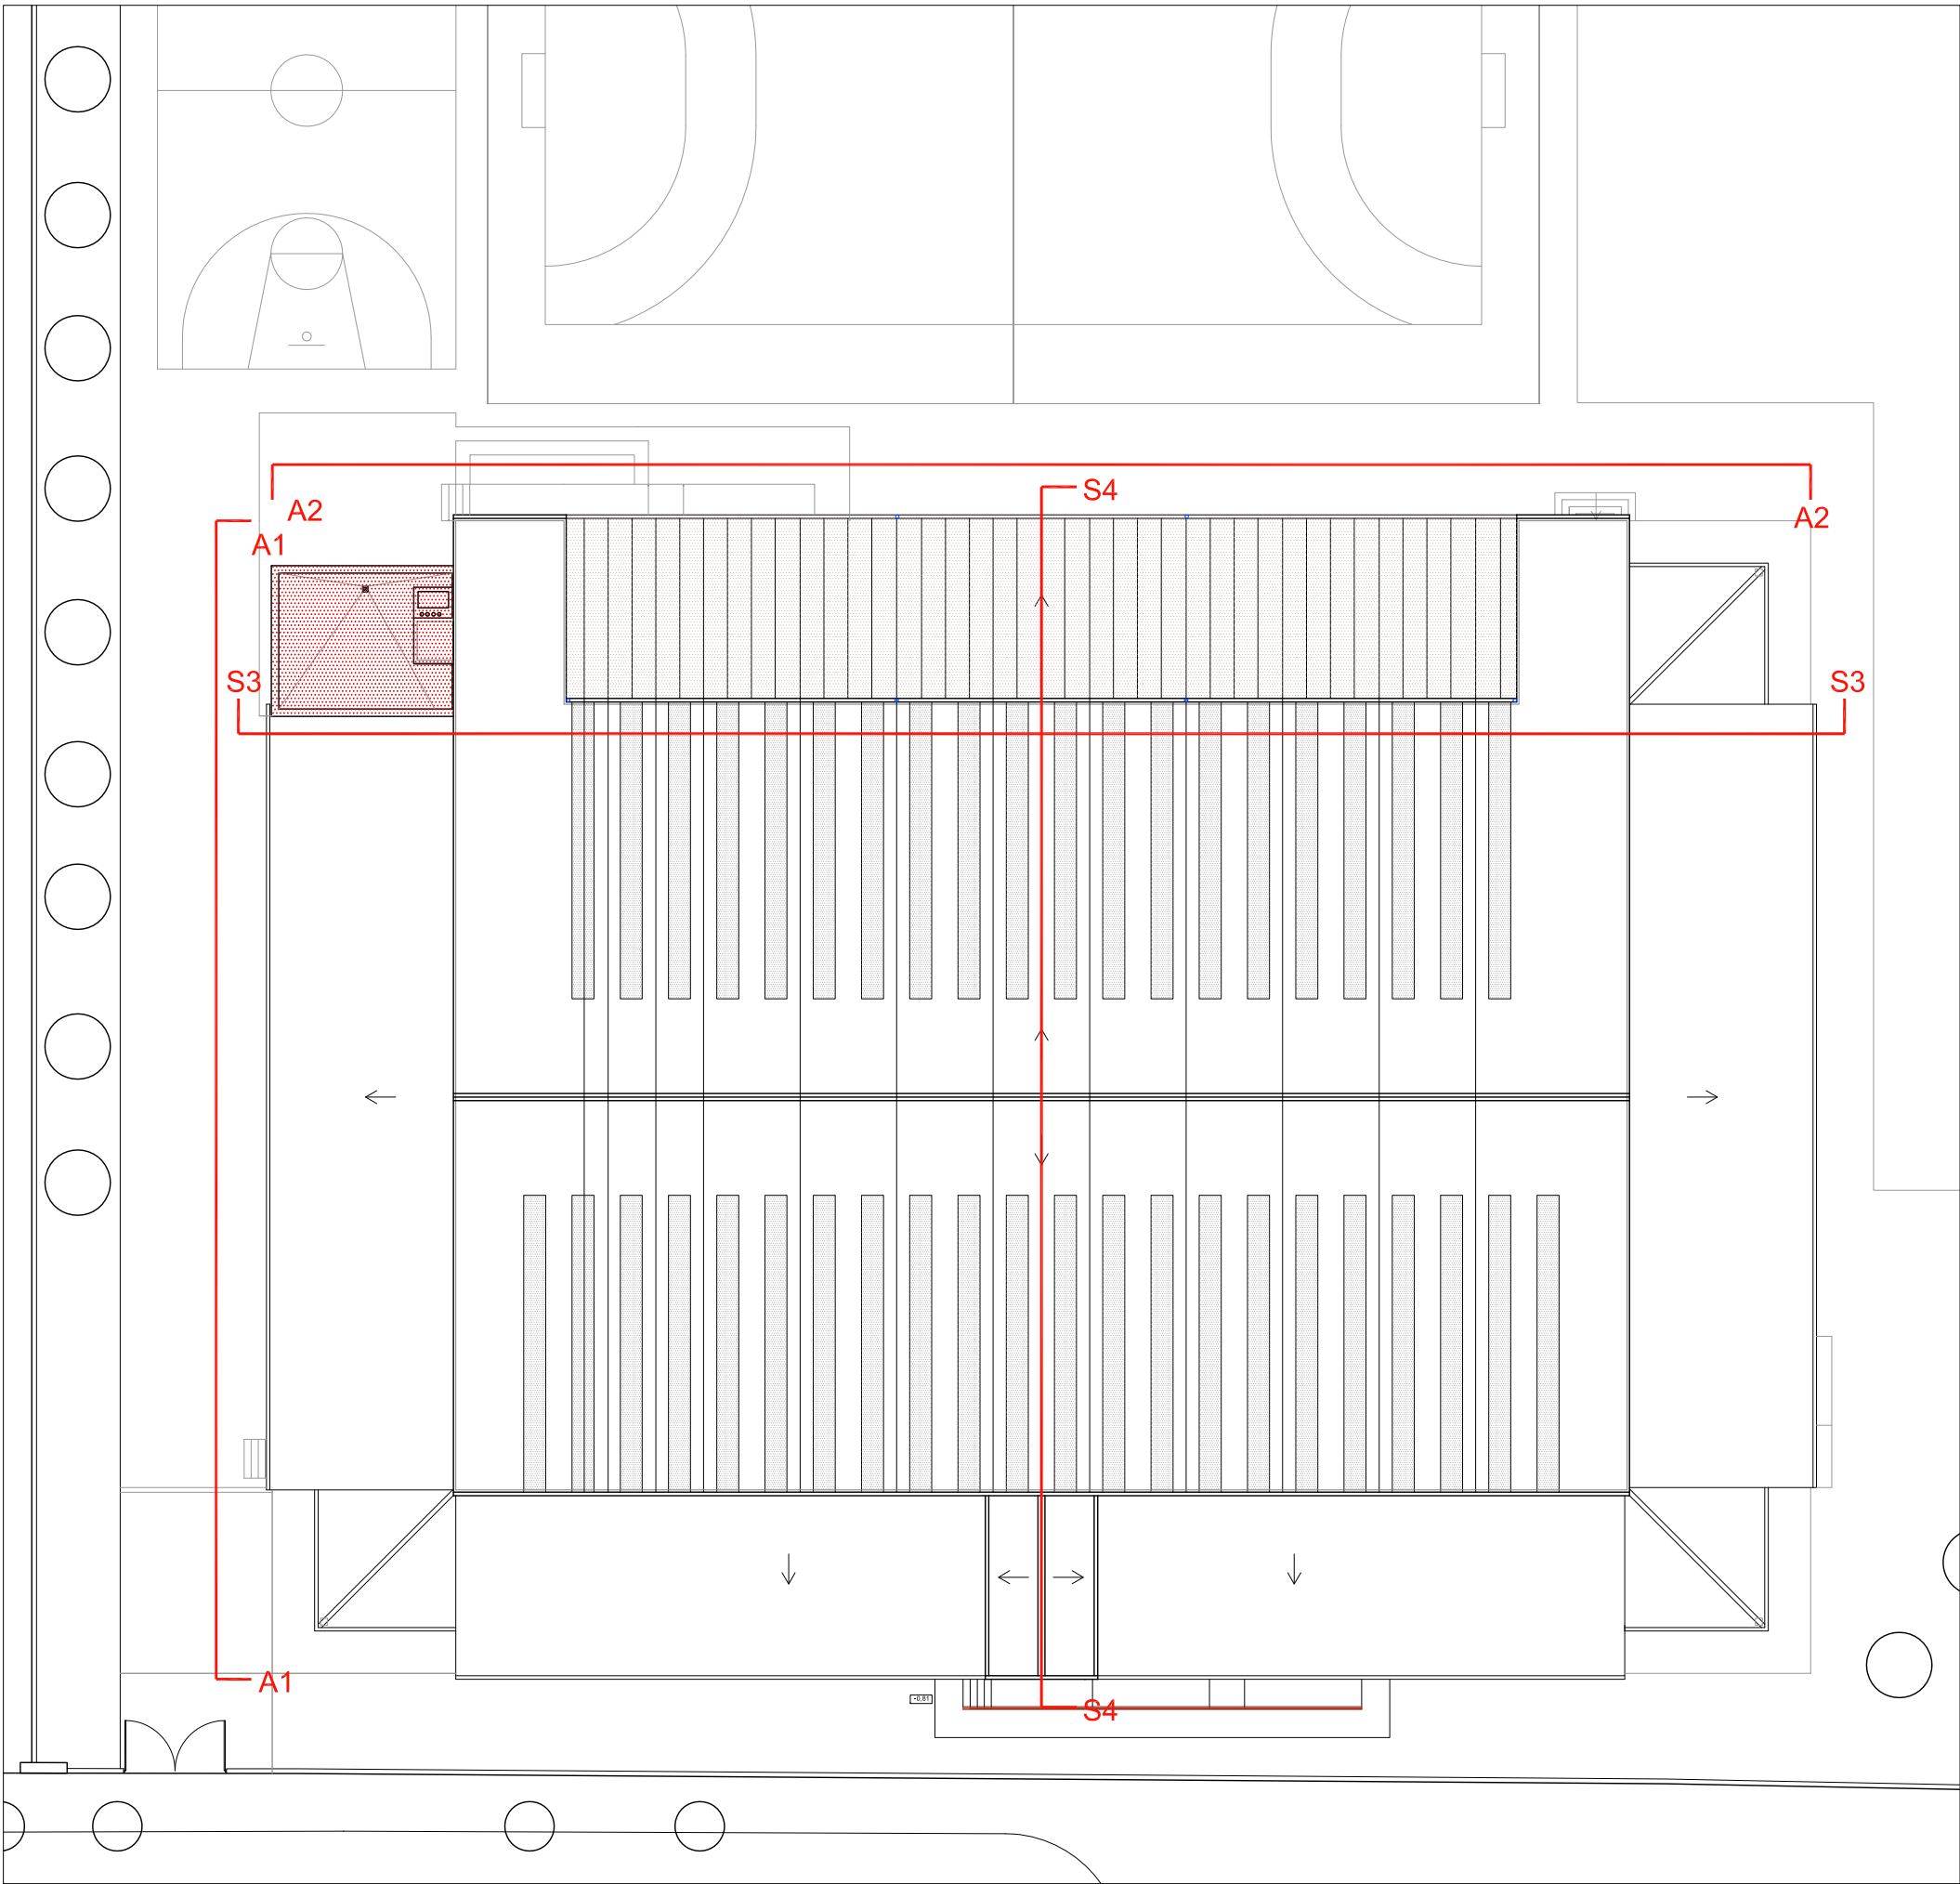


PLANTA CUBIERTA

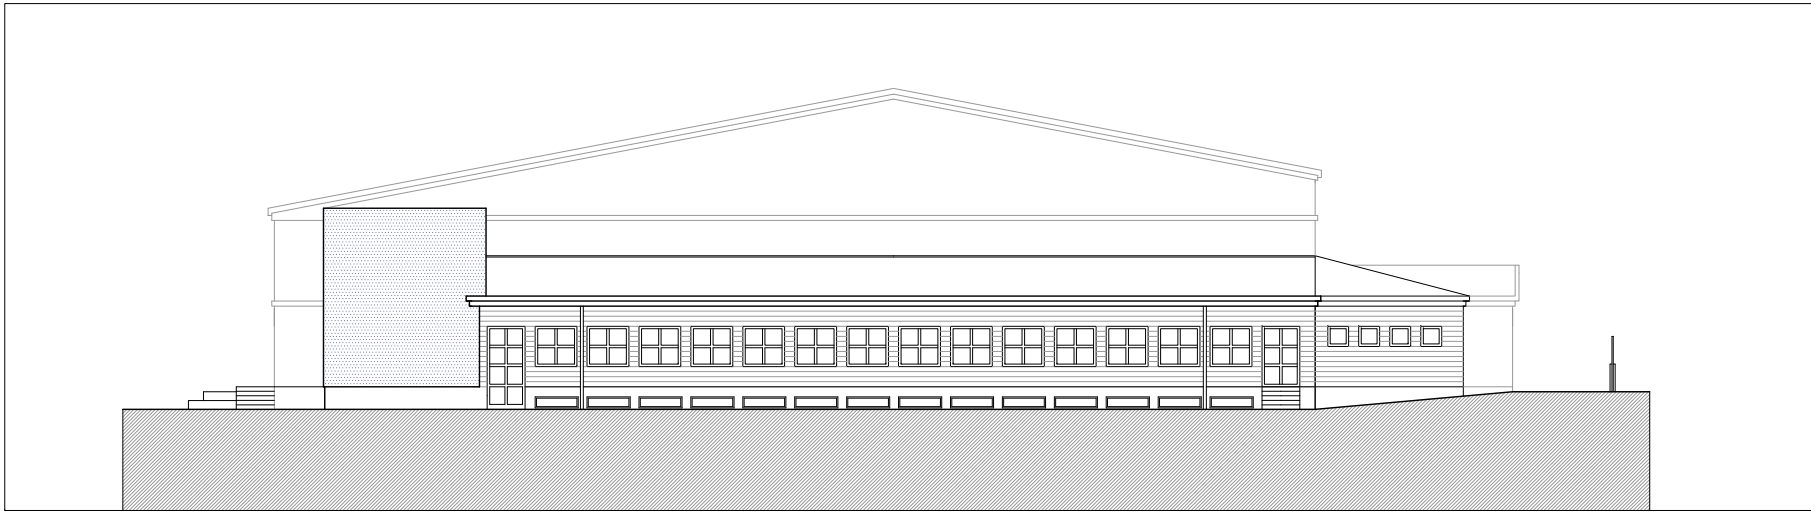


A1 - ALZADO LATERAL

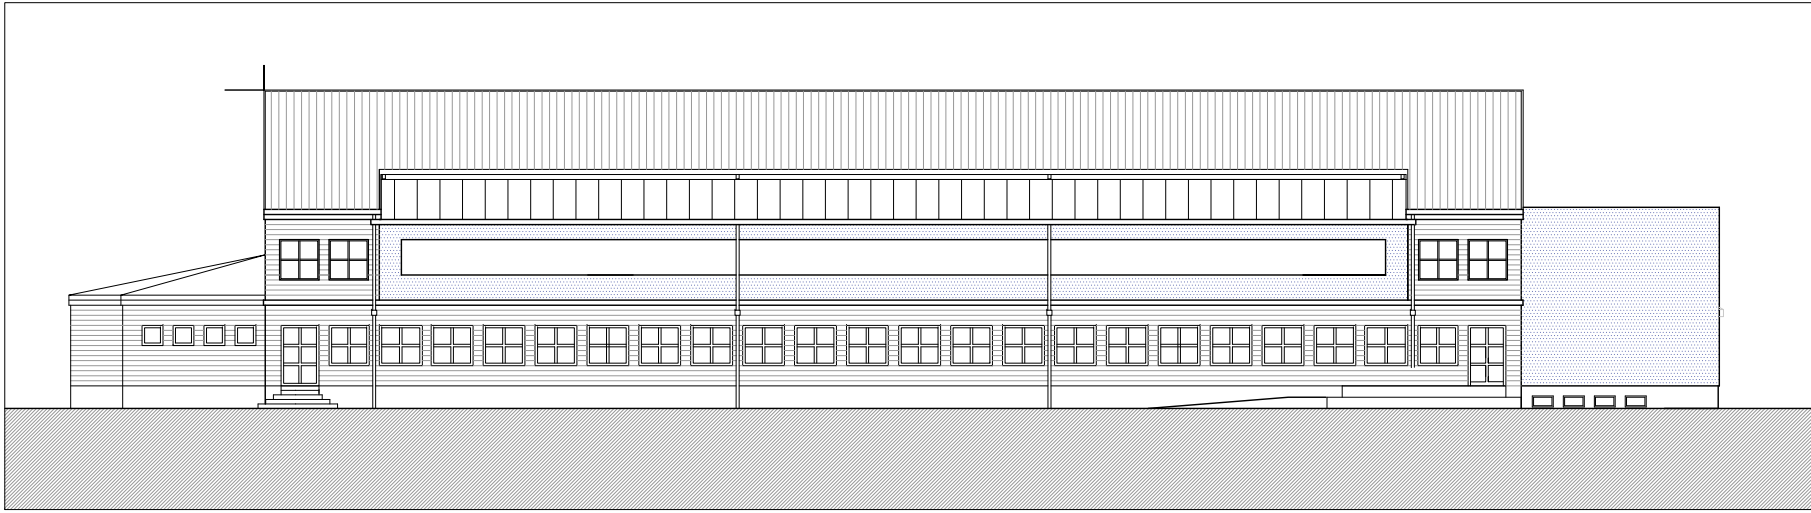

A2 - ALZADO PATIO

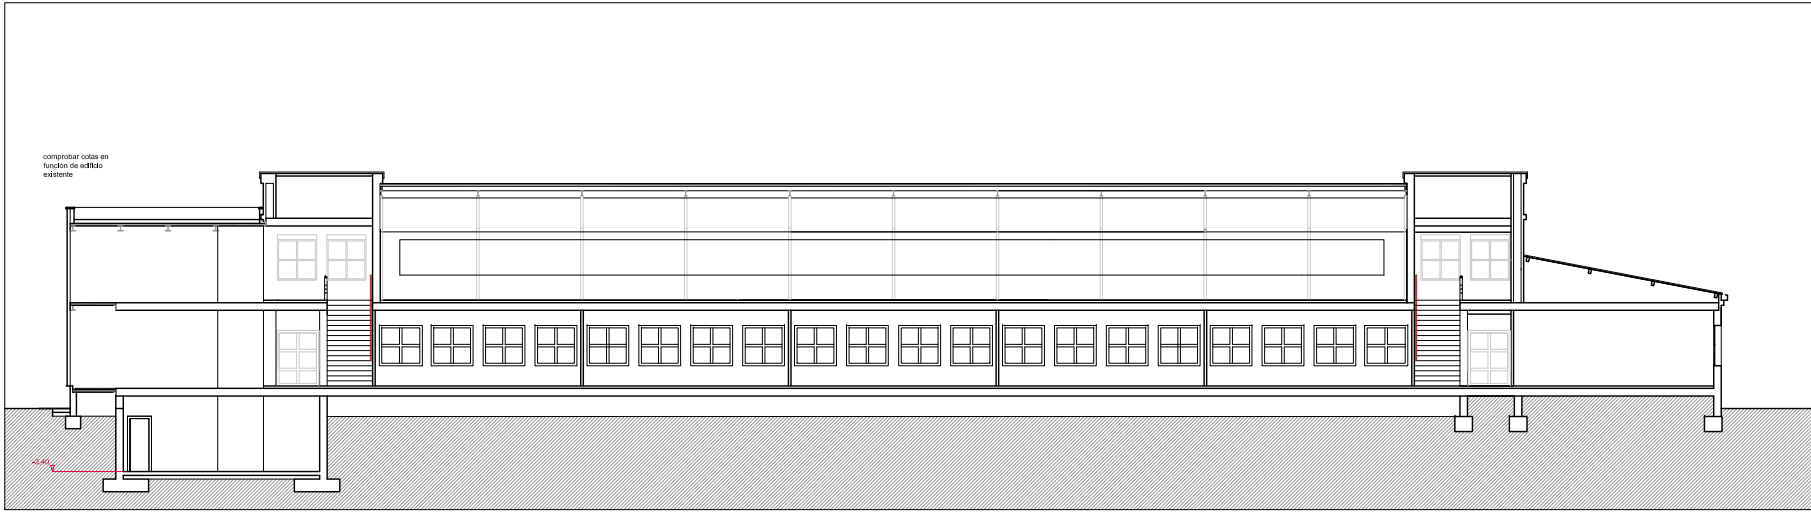


S3 - SECCION TRANSVERSAL

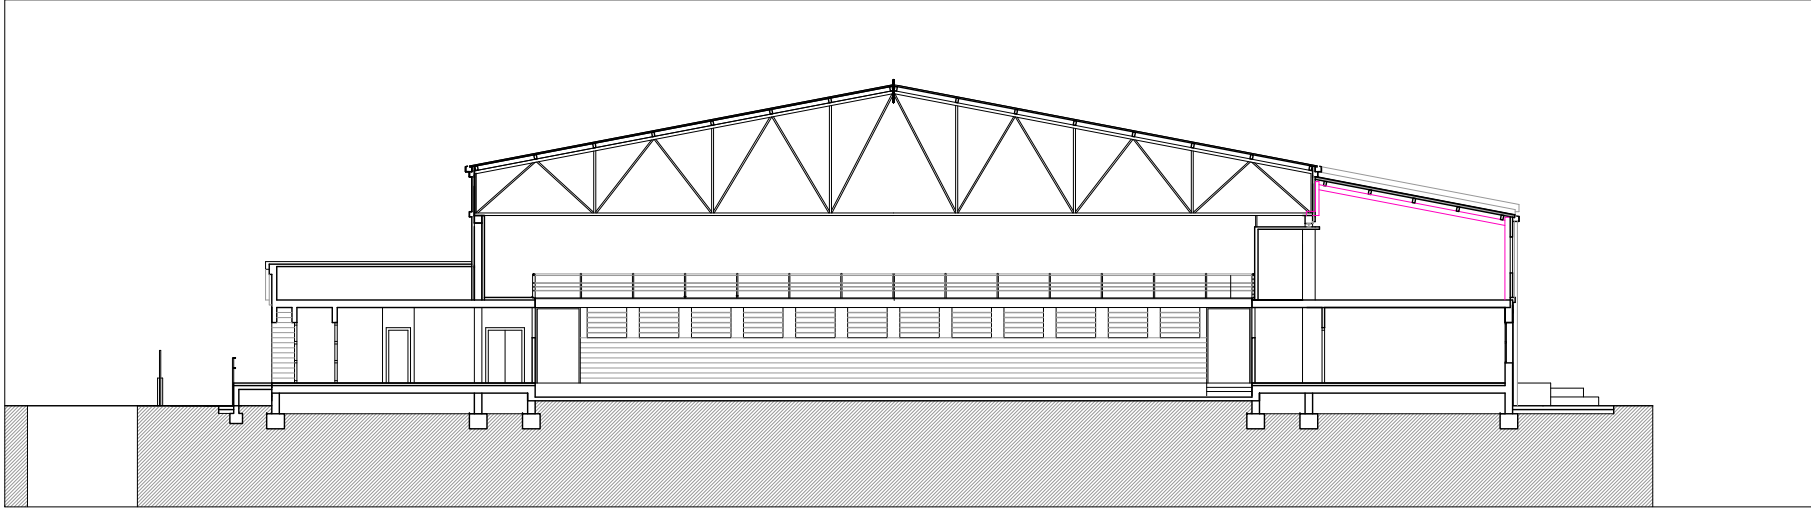


S4 - SECCION LONGITUDINAL

CUADRO DE SUPERFICIES		
ZONA	SUPERFICIE ÚTIL	SUPERFICIE CONSTRUIDA
PLANTA SÓTANO	399,43 m²	436,29 m²
PLANTA BAJA	2.936,35 m²	3.126,05 m²
PLANTA PRIMERA	364,92 m²	438,33 m²
TOTAL	3.700,70 m²	4.000,67 m²


SUPERFICIES EDIFICIO EXISTENTE

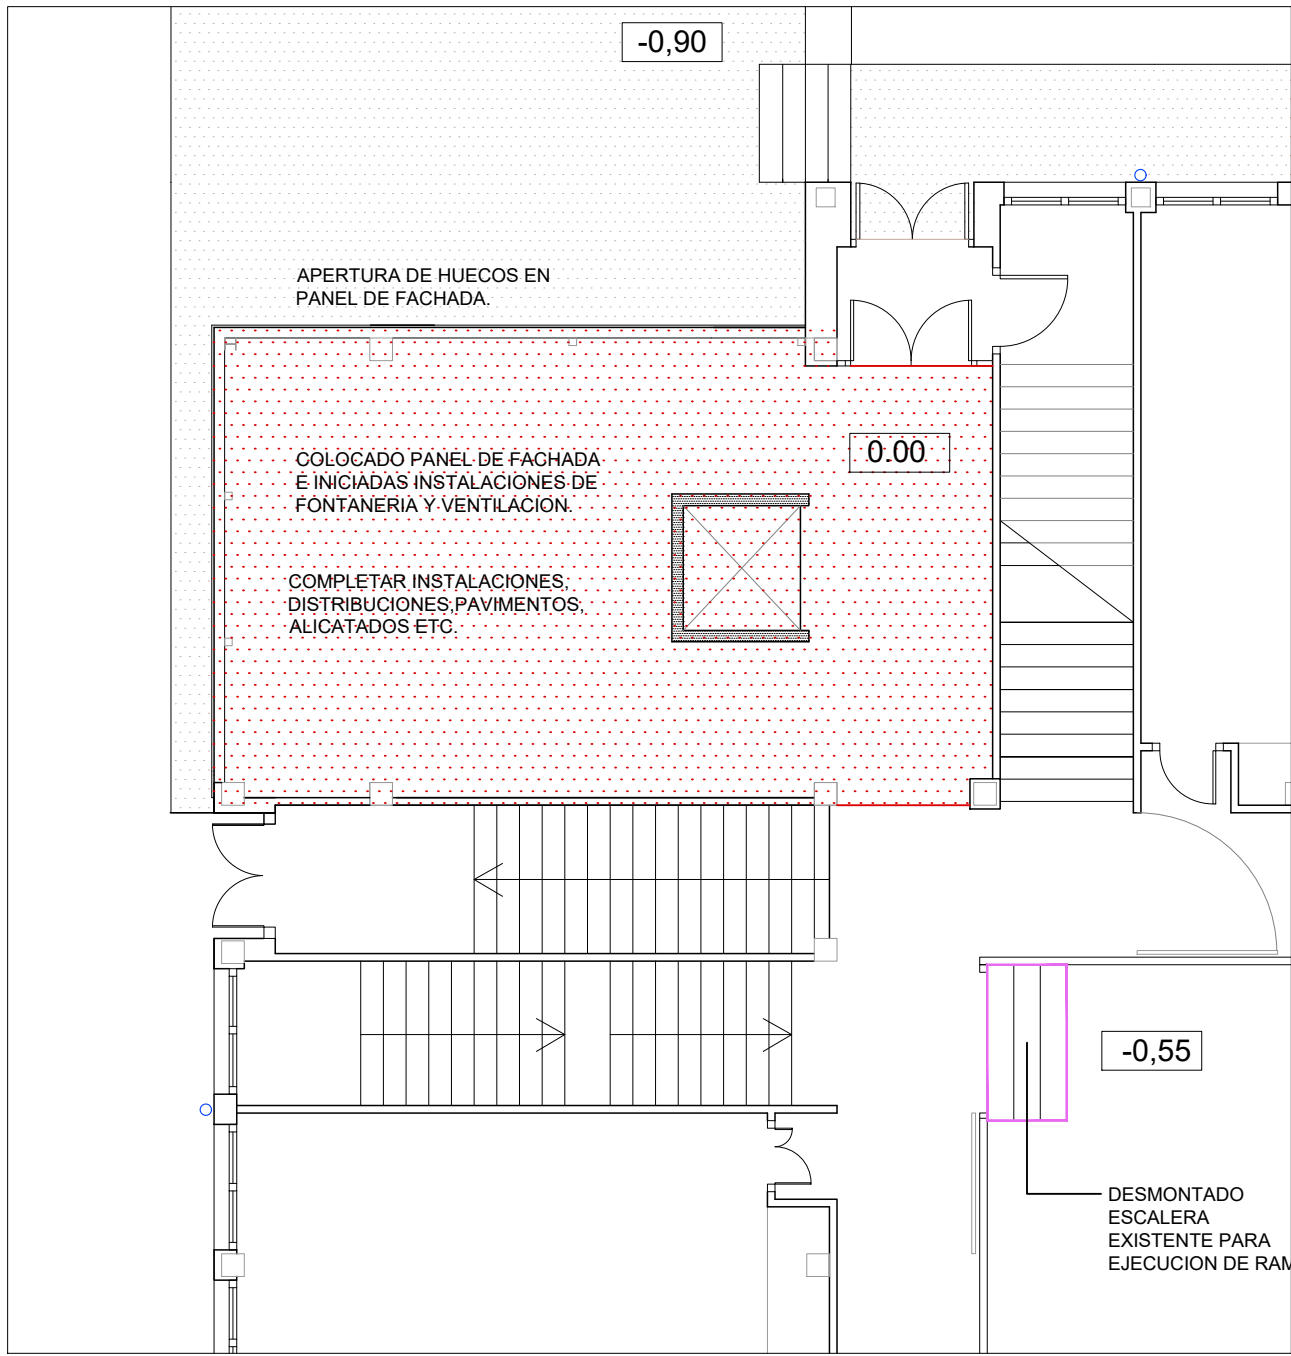


PLANTA BAJA

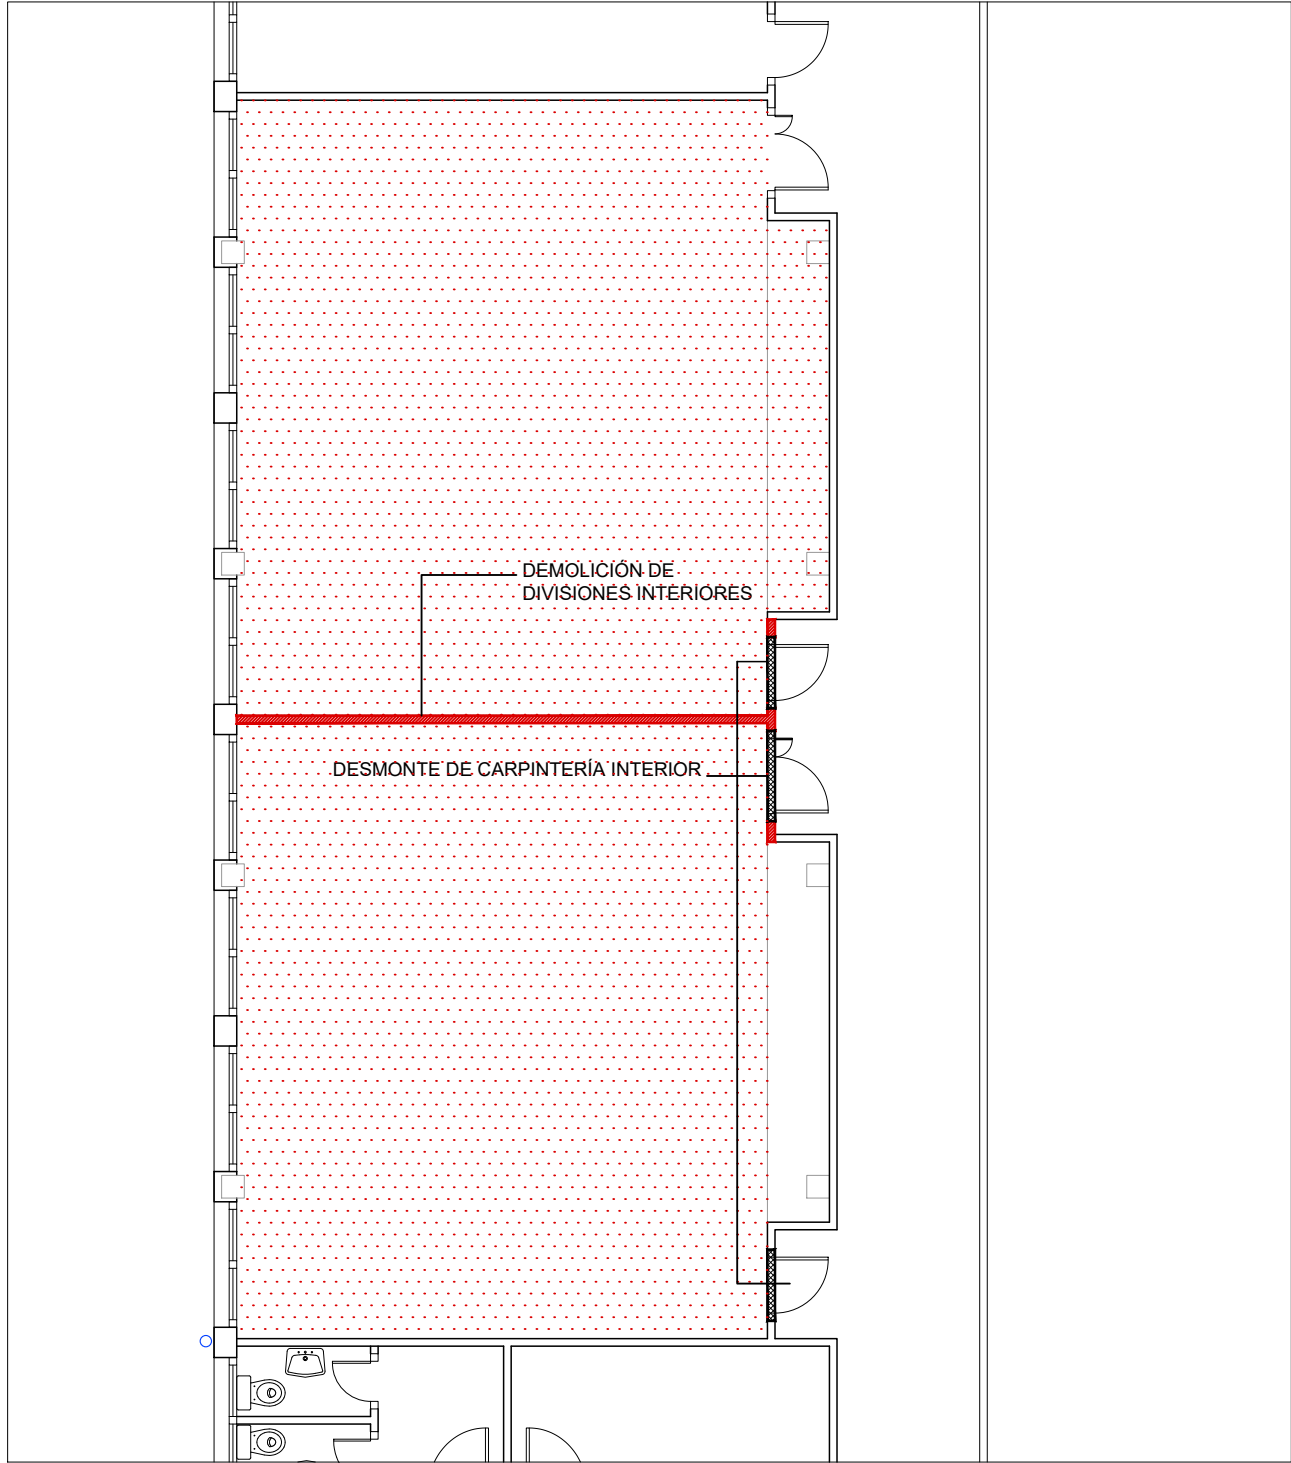


PLANTA BAJA

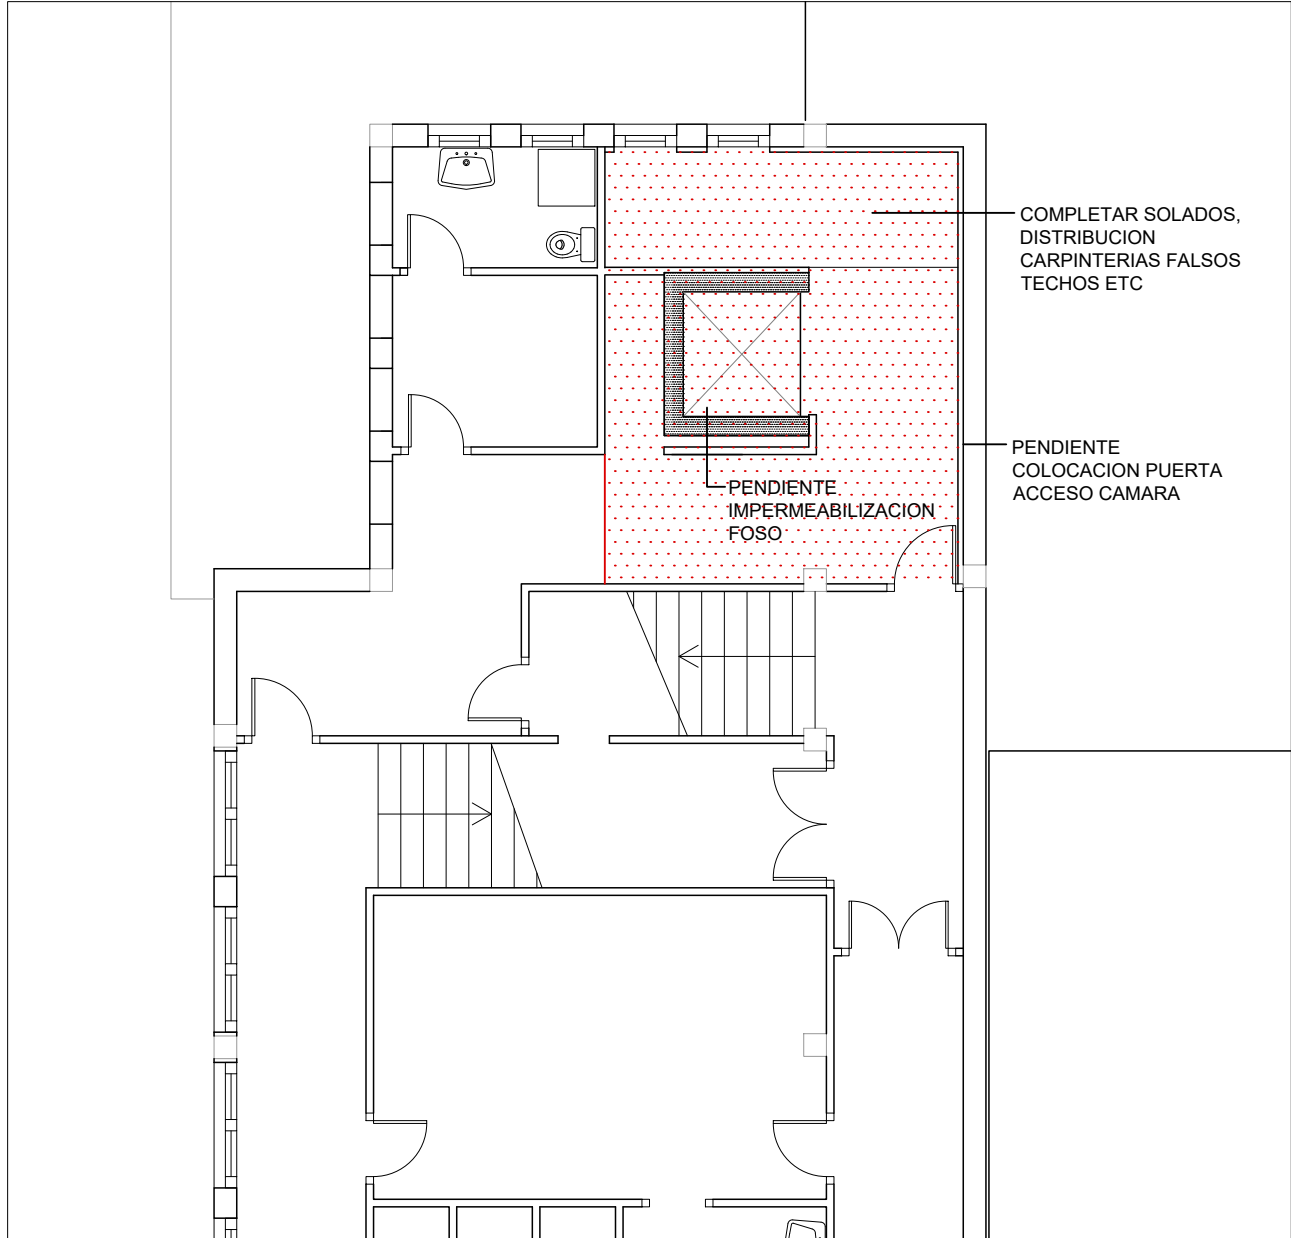


PLANTA SÓTANO

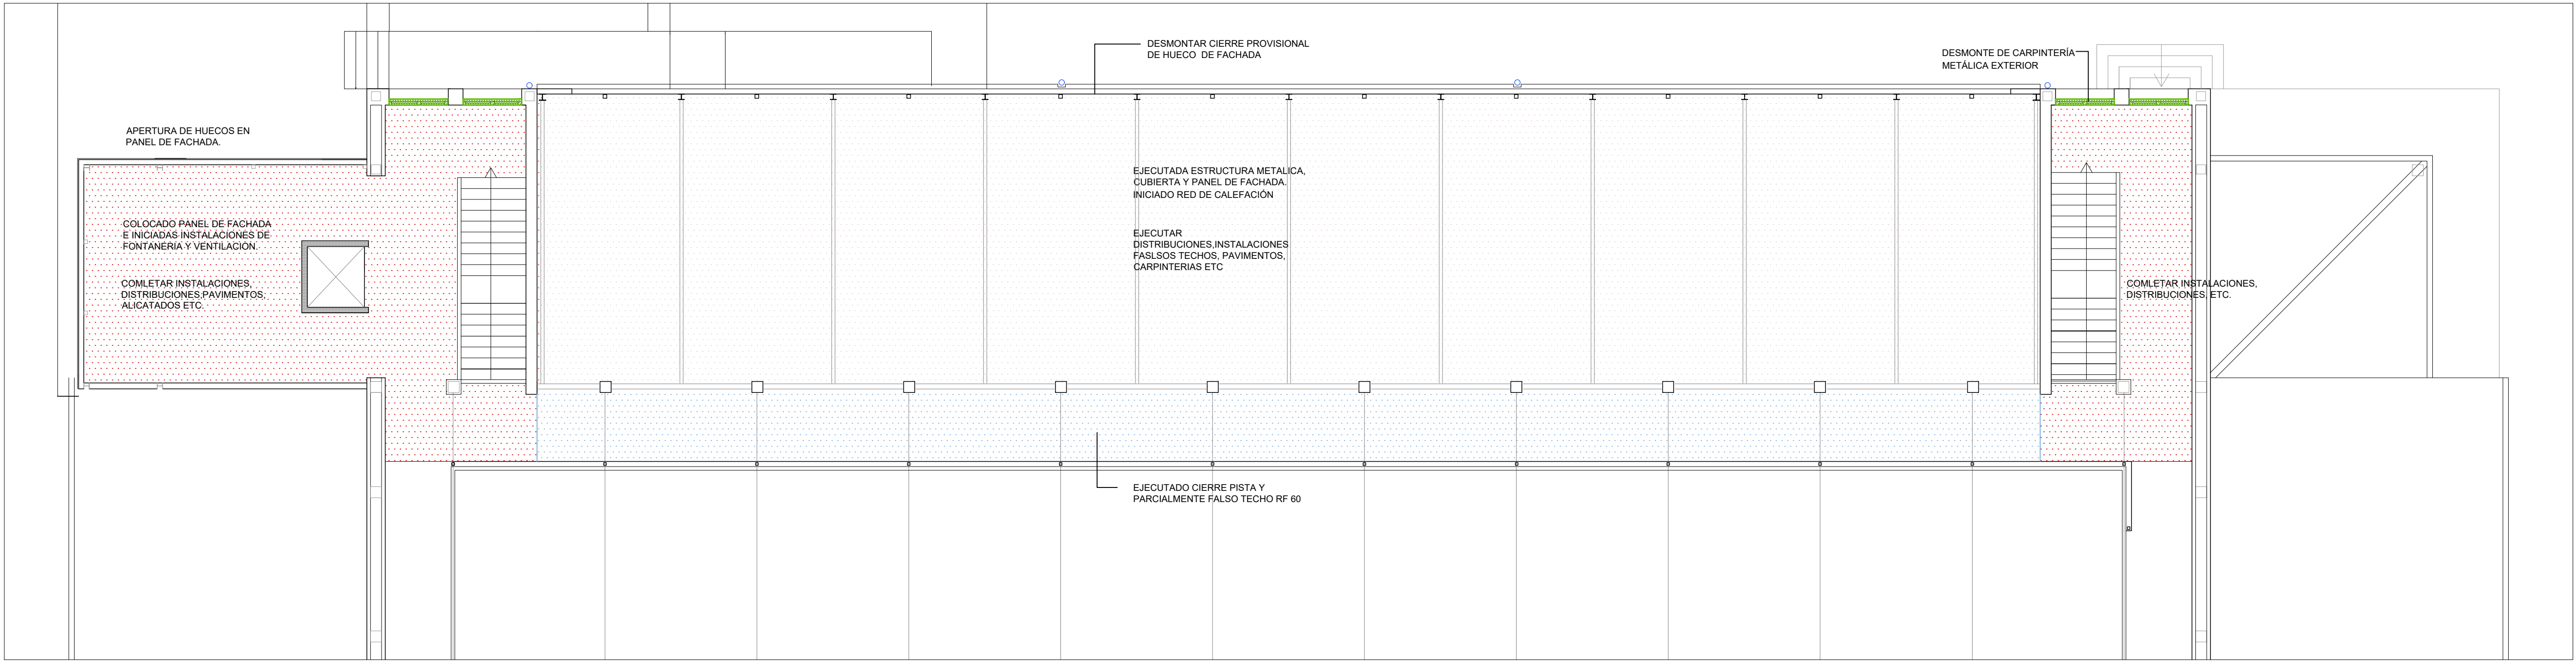

PLANTA PRIMERA

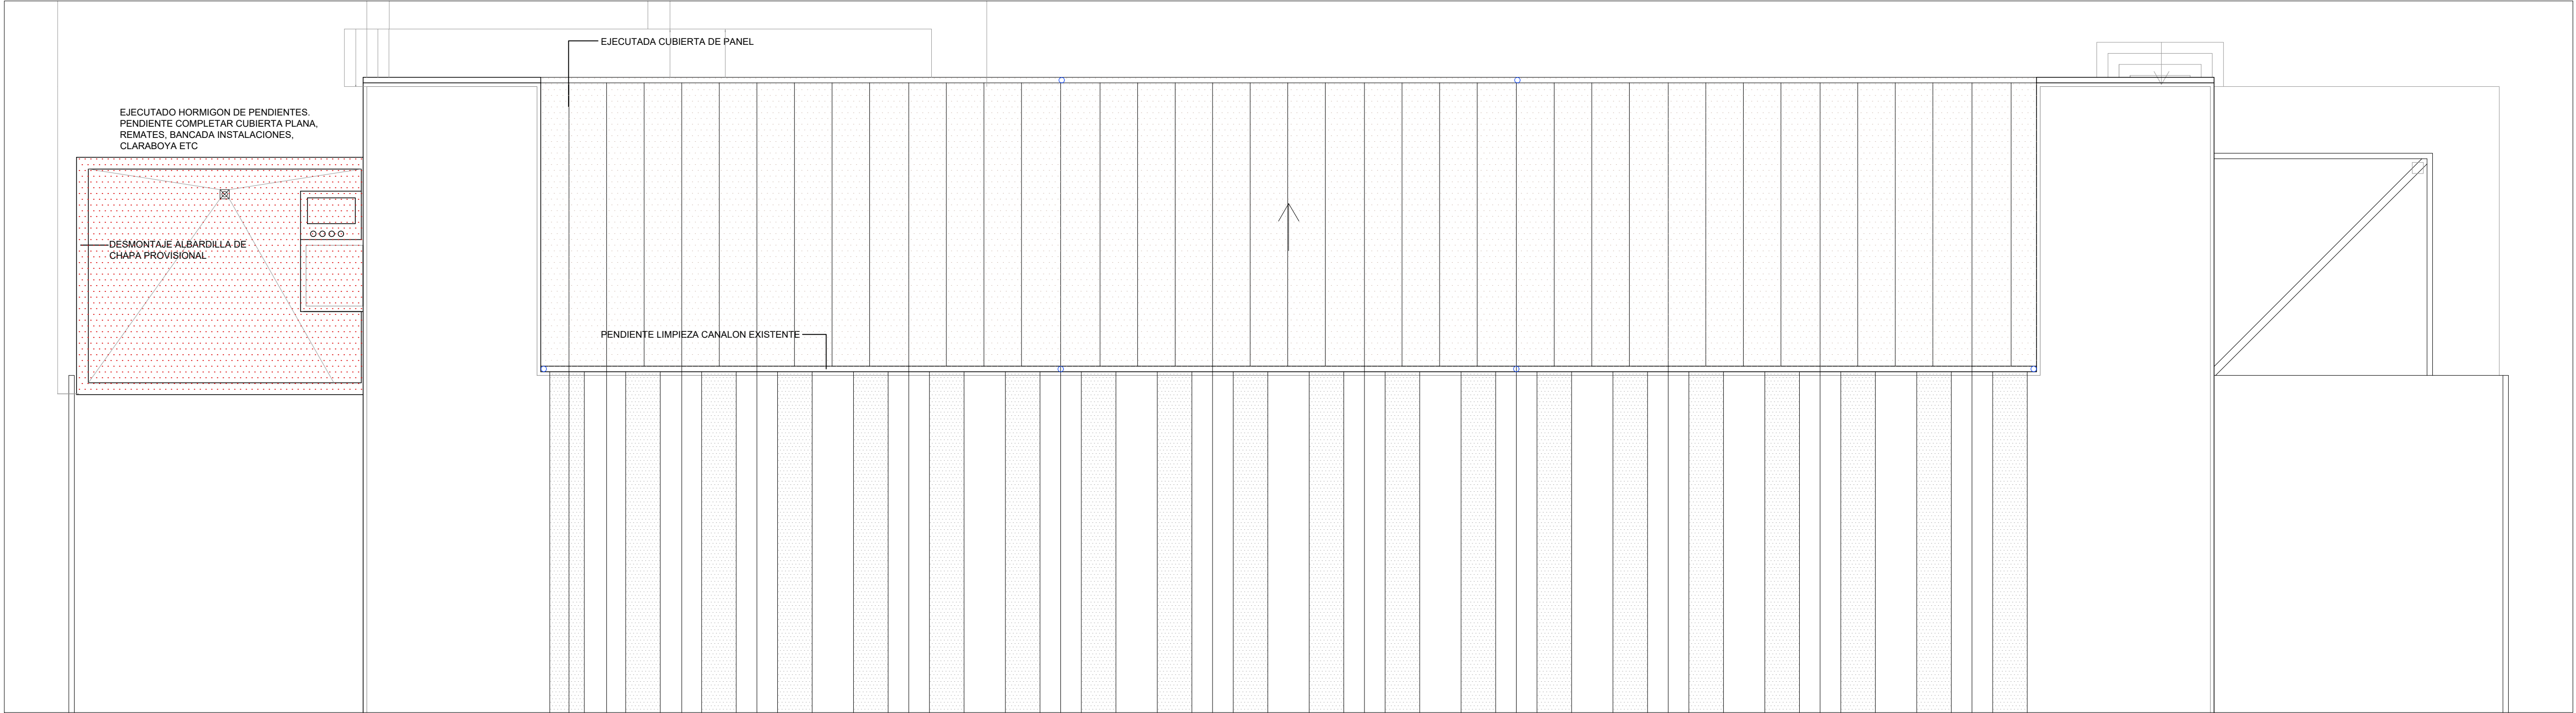


PLANTA CUBIERTA

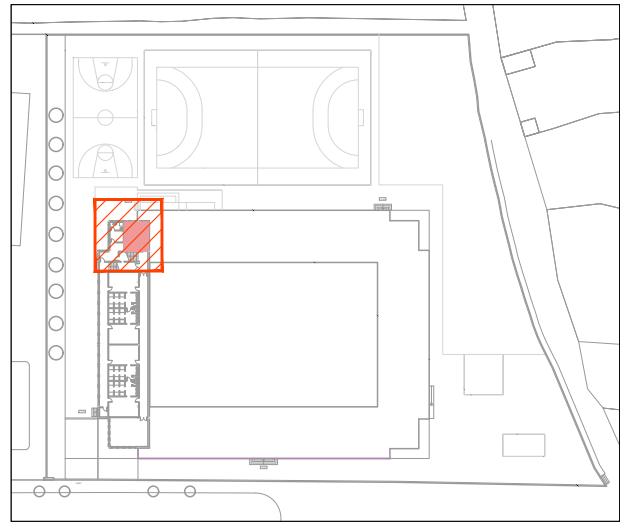


PLANTA SÓTANO




PLANTA BAJA

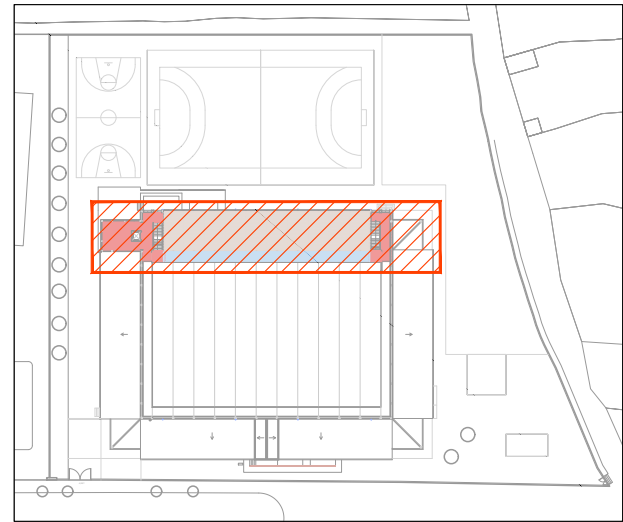


PLANTA PRIMERA

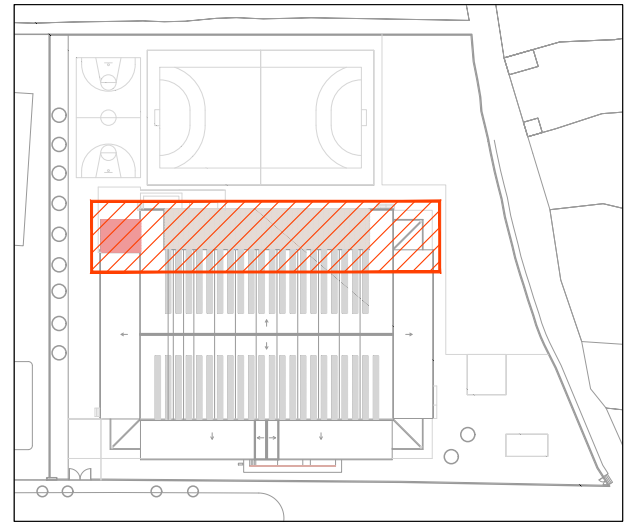


PLANTA CUBIERTA

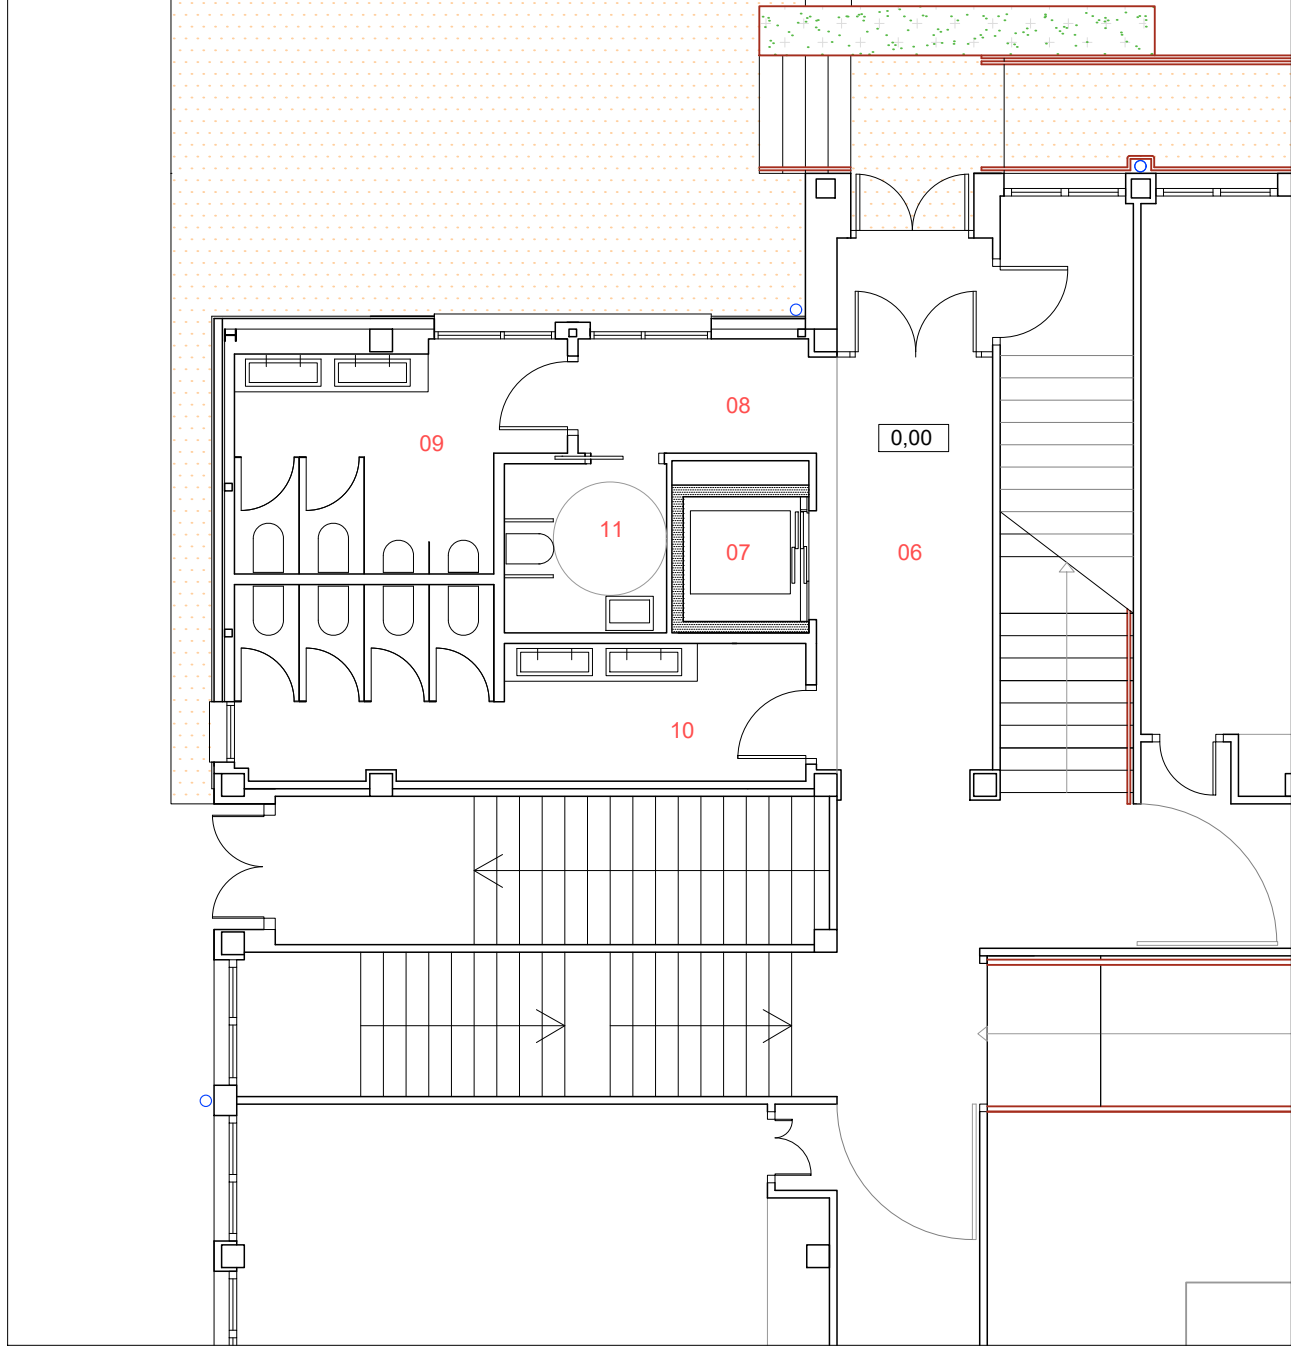


PLANTA BAJA

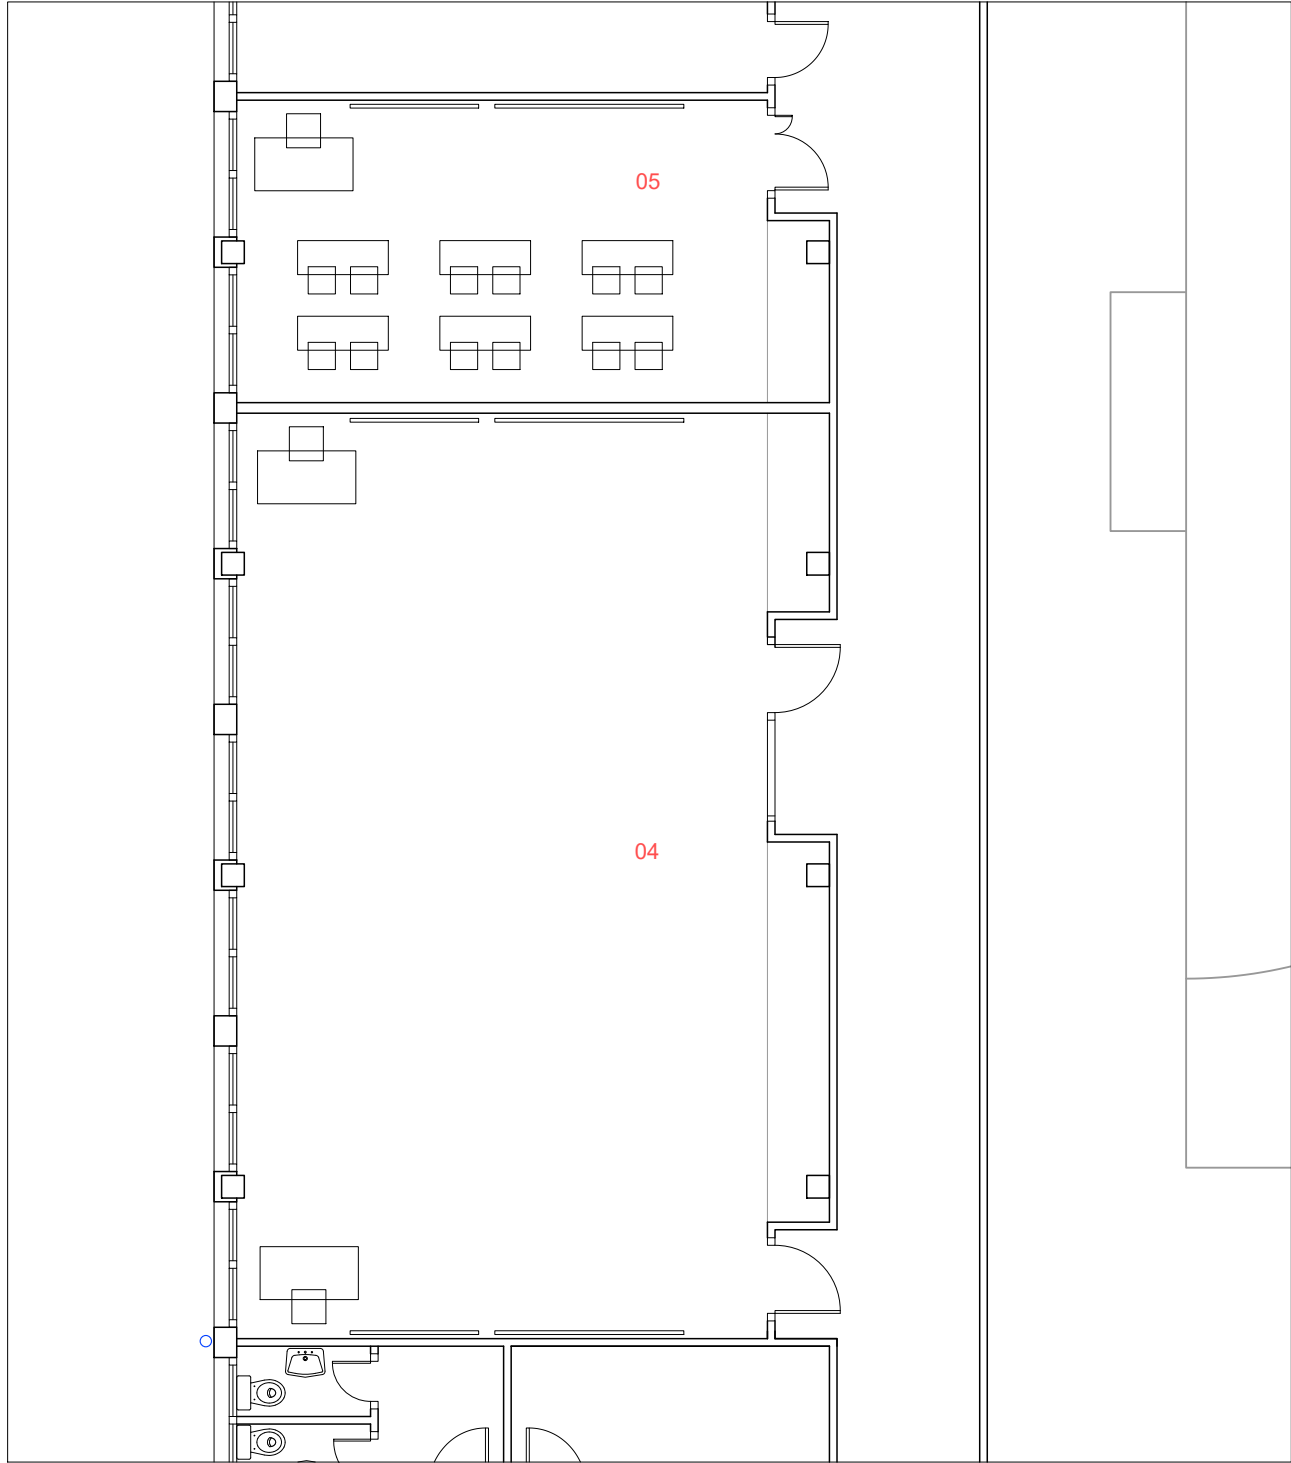


PLANTA BAJA

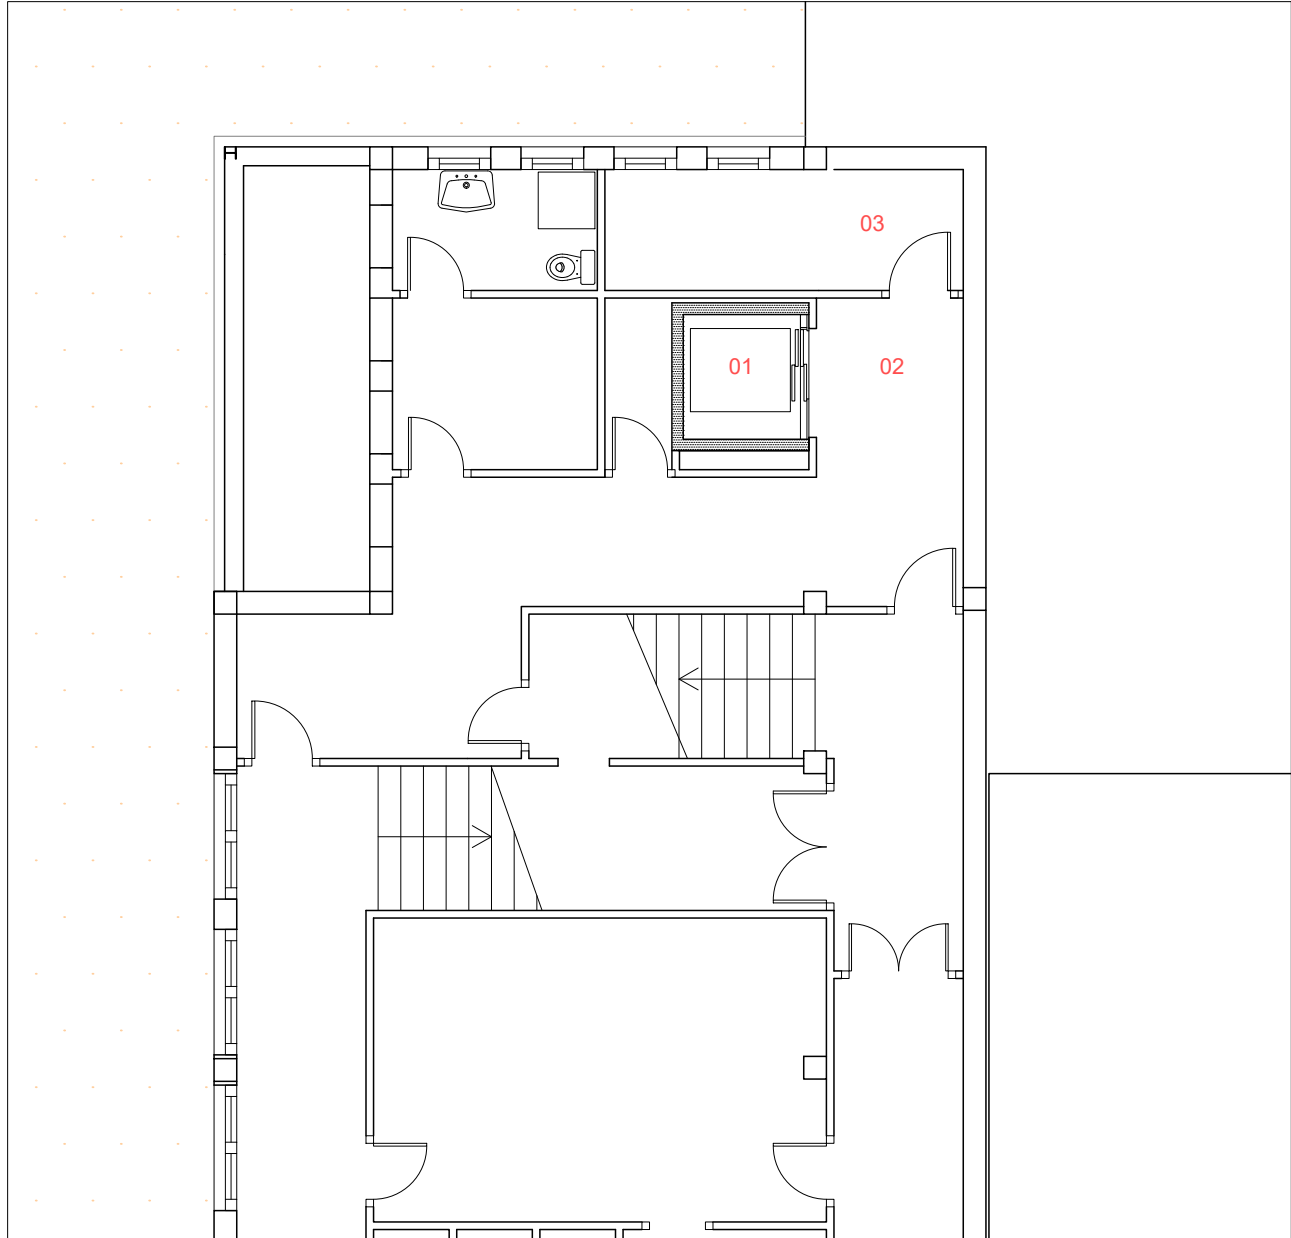

PLANTA SÓTANO

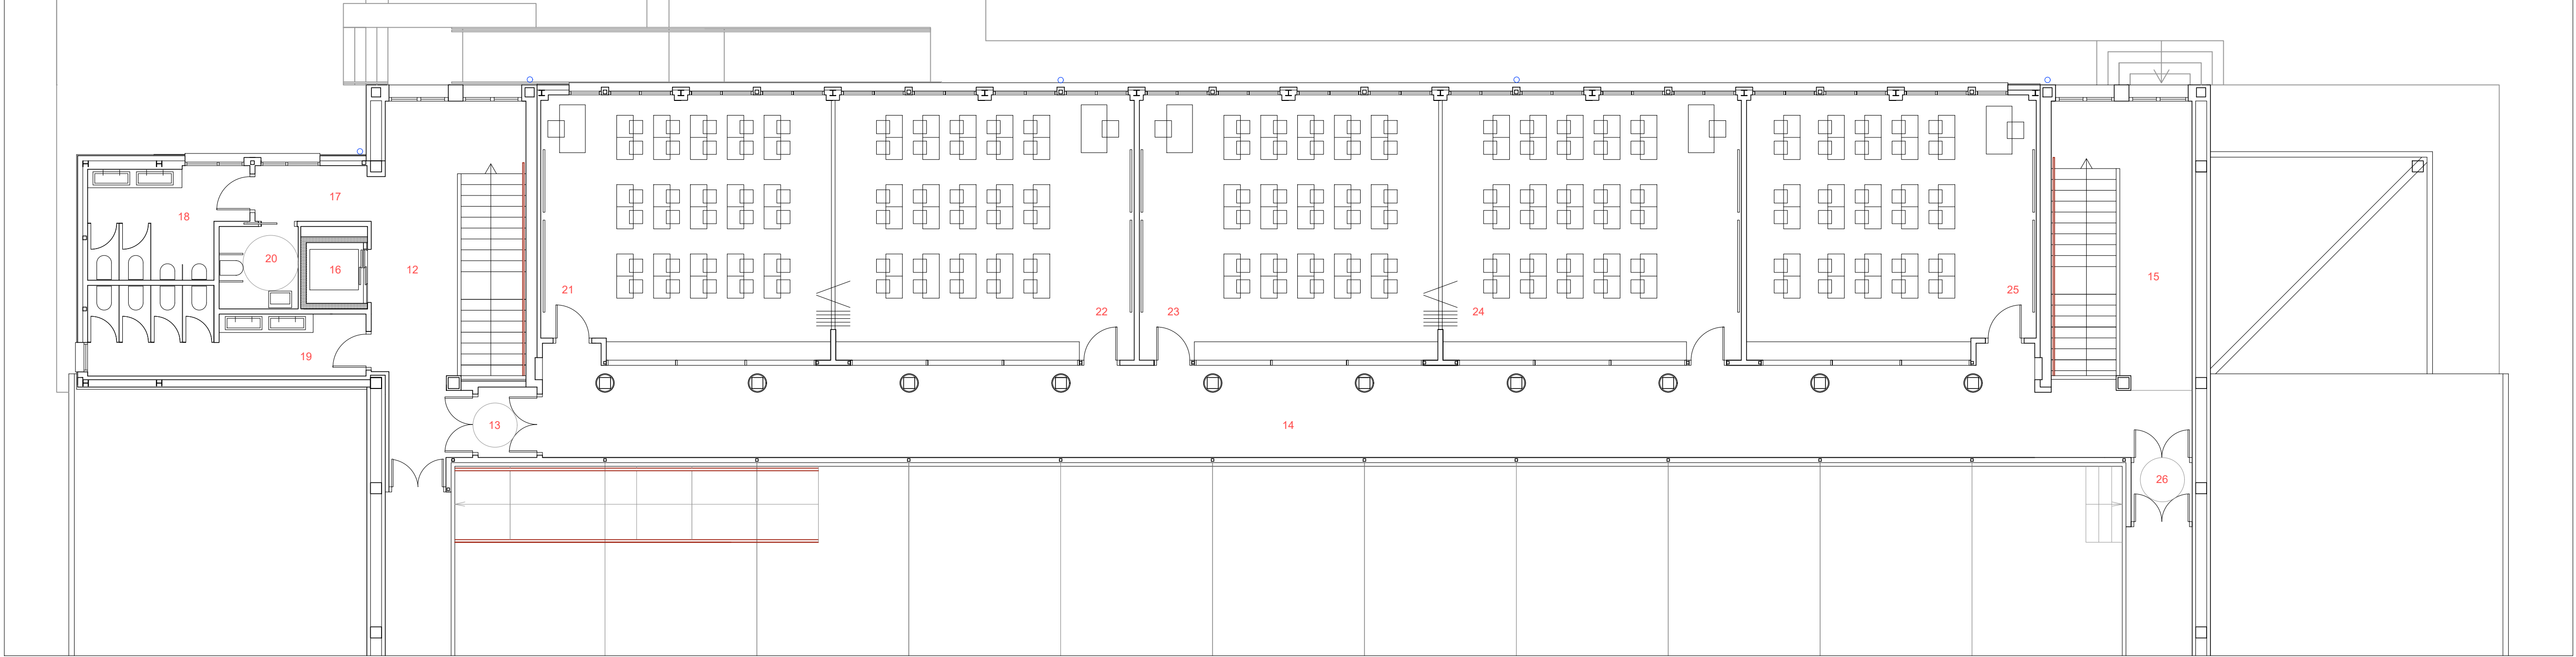


PLANTA PRIMERA

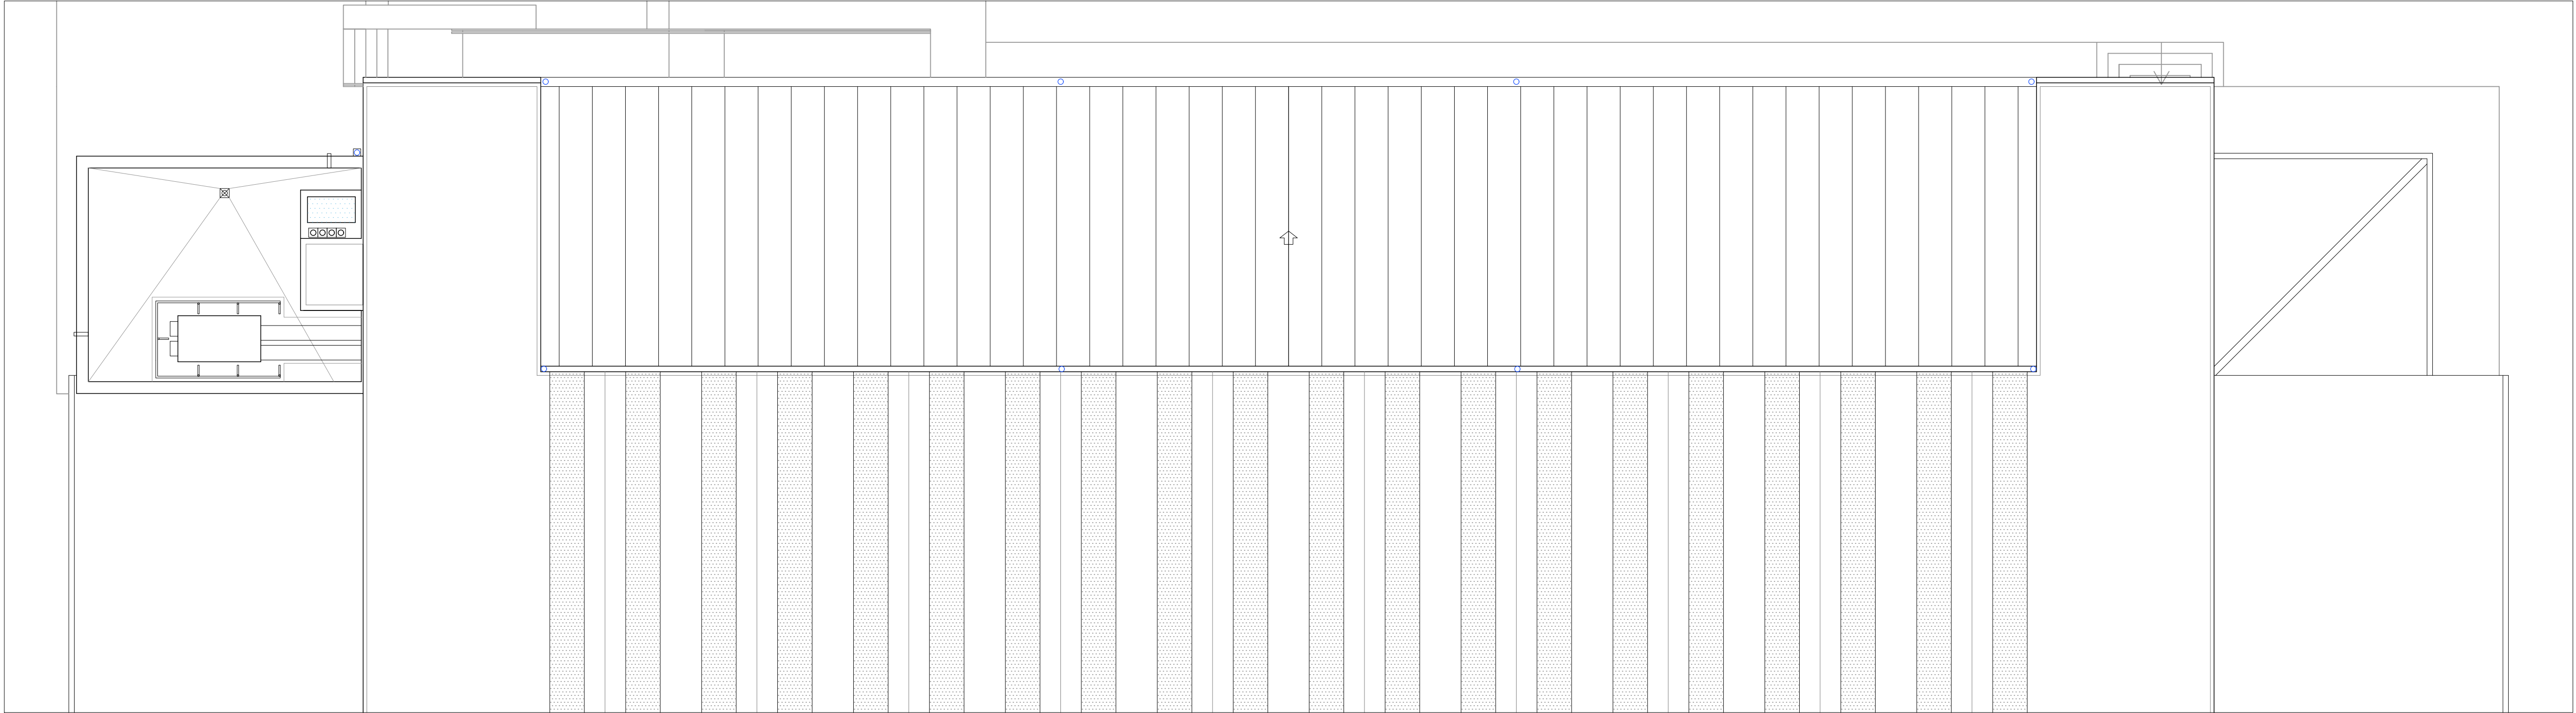


PLANTA CUBIERTA

CUADRO DE USOS Y SUPERFICIES					
SUPERFICIE ÚTIL REFORMA-AMPLIACIÓN					
PLANTA SÓTANO			PLANTA PRIMERA		
REFORMA			REFORMA		
01	ASCENSOR	2,74 m²	12	VESTIBULO 3	25,25 m²
02	VESTIBULO 1	4,83 m²	13	VESTIBULO INDEPENDENCIA	2,83 m²
03	DISPONIBLE	7,58 m²	14	CIRCULACIÓN AULAS	108,21 m²
			15	VESTIBULO 4	18,61 m²
TOTAL SUP. ÚTIL PLANTA SÓTANO		14,95 m²			
PLANTA BAJA			REFORMA-AMPLIACION		
REFORMA			REFORMA		
04	PSICOMOTRICIDAD	91,84 m²	16	ASCENSOR	2,74 m²
05	AULA DESDOBLE	29,93 m²	17	ACCESO ASEOS	4,73 m²
06	VESTIBULO 2	12,72 m²	18	ASEO 1	11,88 m²
			19	ASEO 2	16,28 m²
			20	ASEO PMR	4,80 m²
			21	AULA 1	55,62 m²
			22	AULA 2	58,34 m²
			23	AULA 3	58,22 m²
			24	AULA 4	58,34 m²
			25	AULA 5	58,62 m²
			26	VESTIBULO 5	2,65 m²
07	ASCENSOR	2,74 m²			
08	ACCESO ASEOS	4,74 m²			
09	ASEO 1	11,63 m²			
10	ASEO 2	16,25 m²			
11	ASEO PMR	4,80 m²			
TOTAL SUP. ÚTIL PLANTA BAJA		174,65 m²	TOTAL SUP. ÚTIL PLANTA PRIMERA		484,12 m²
TOTAL SUP. ÚTIL REFORMA-AMPLIACIÓN		673,72 m²			
SUPERFICIE CONSTRUIDA REFORMA-AMPLIACIÓN					
PLANTA SÓTANO		16,70 m²			
PLANTA BAJA		195,12 m²			
PLANTA PRIMERA		563,87 m²			
TOTAL SUP. CONSTRUIDA REFORMA-AMPLIACIÓN		775,69 m²			
TOTAL SUPERFICIE CONSTRUIDA REFORMA		372,99 m²			
TOTAL SUPERFICIE CONSTRUIDA AMPLIACIÓN		403,10 m²			


±0.00 COTAS DE NIVEL

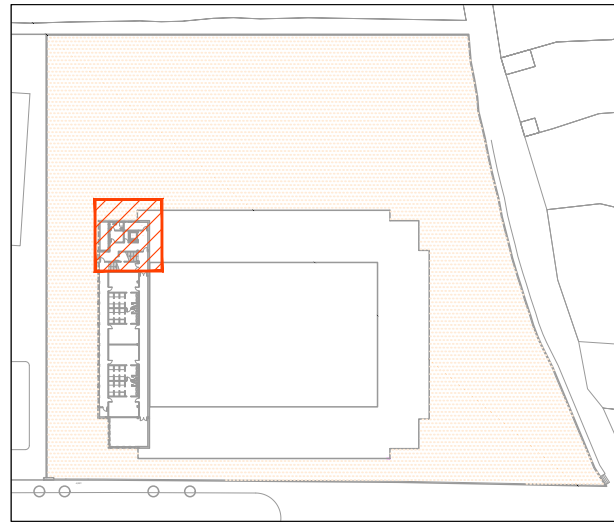


PLANTA SÓTANO

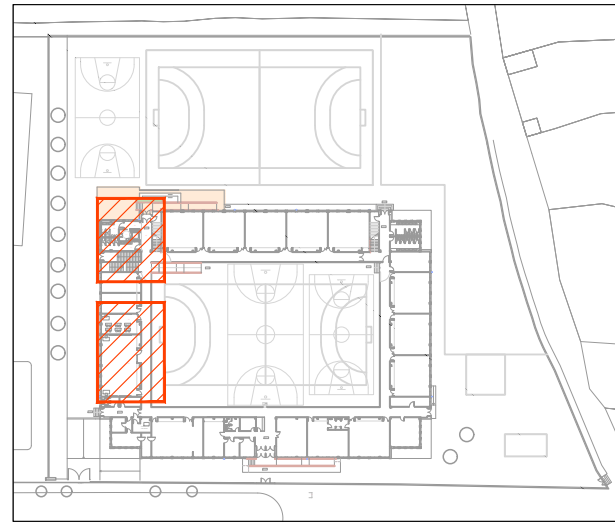


PLANTA BAJA

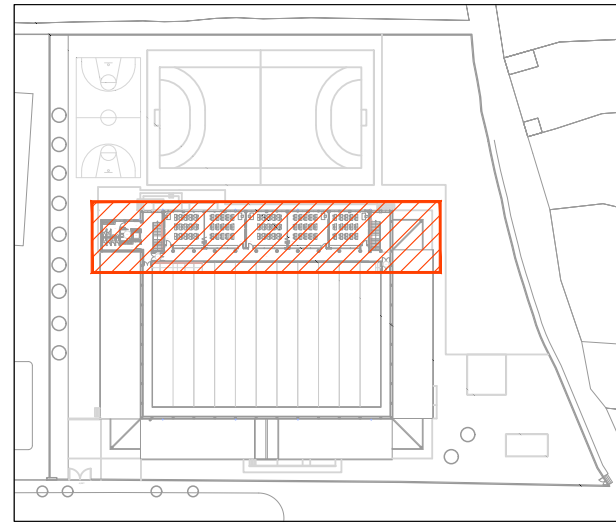


PLANTA PRIMERA

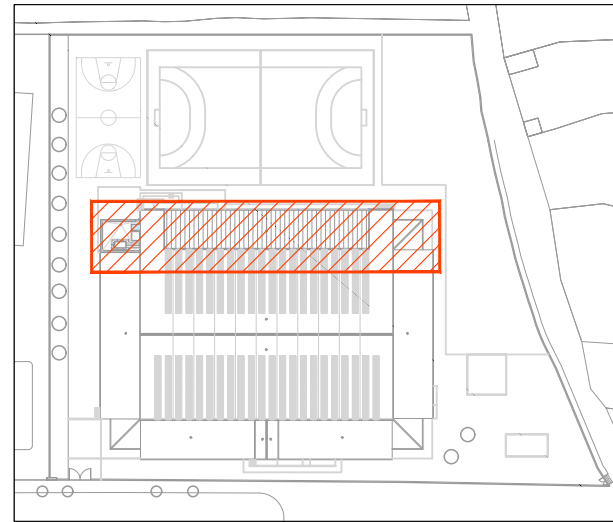


PLANTA CUBIERTA

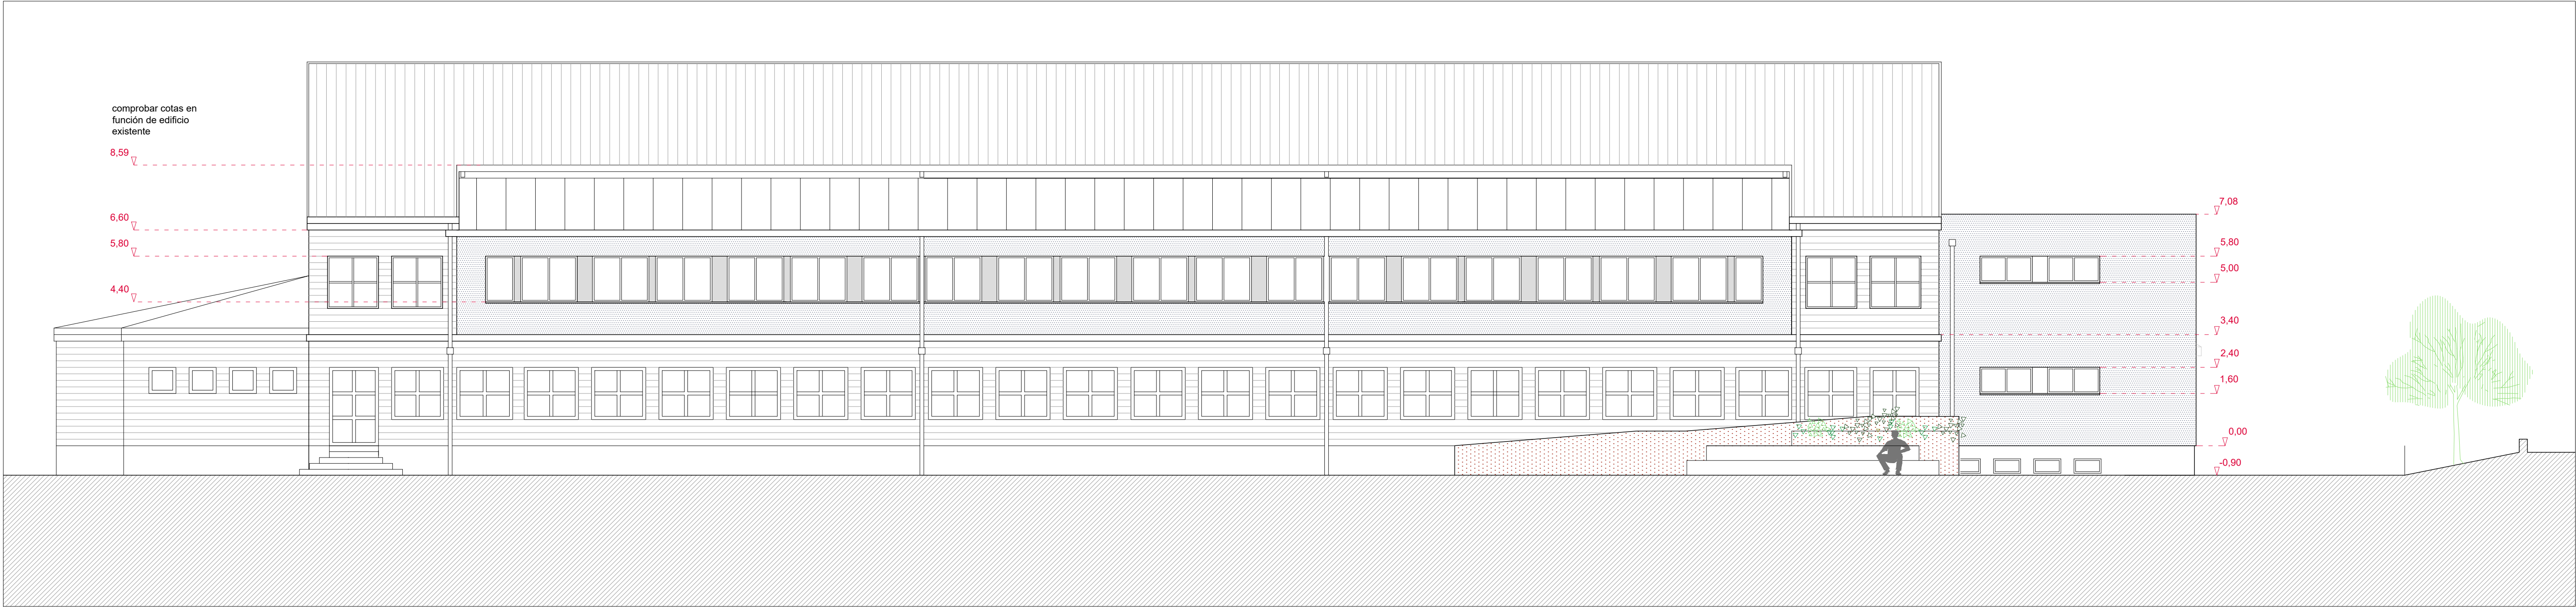


A1 - ALZADO PATIO INTERIOR

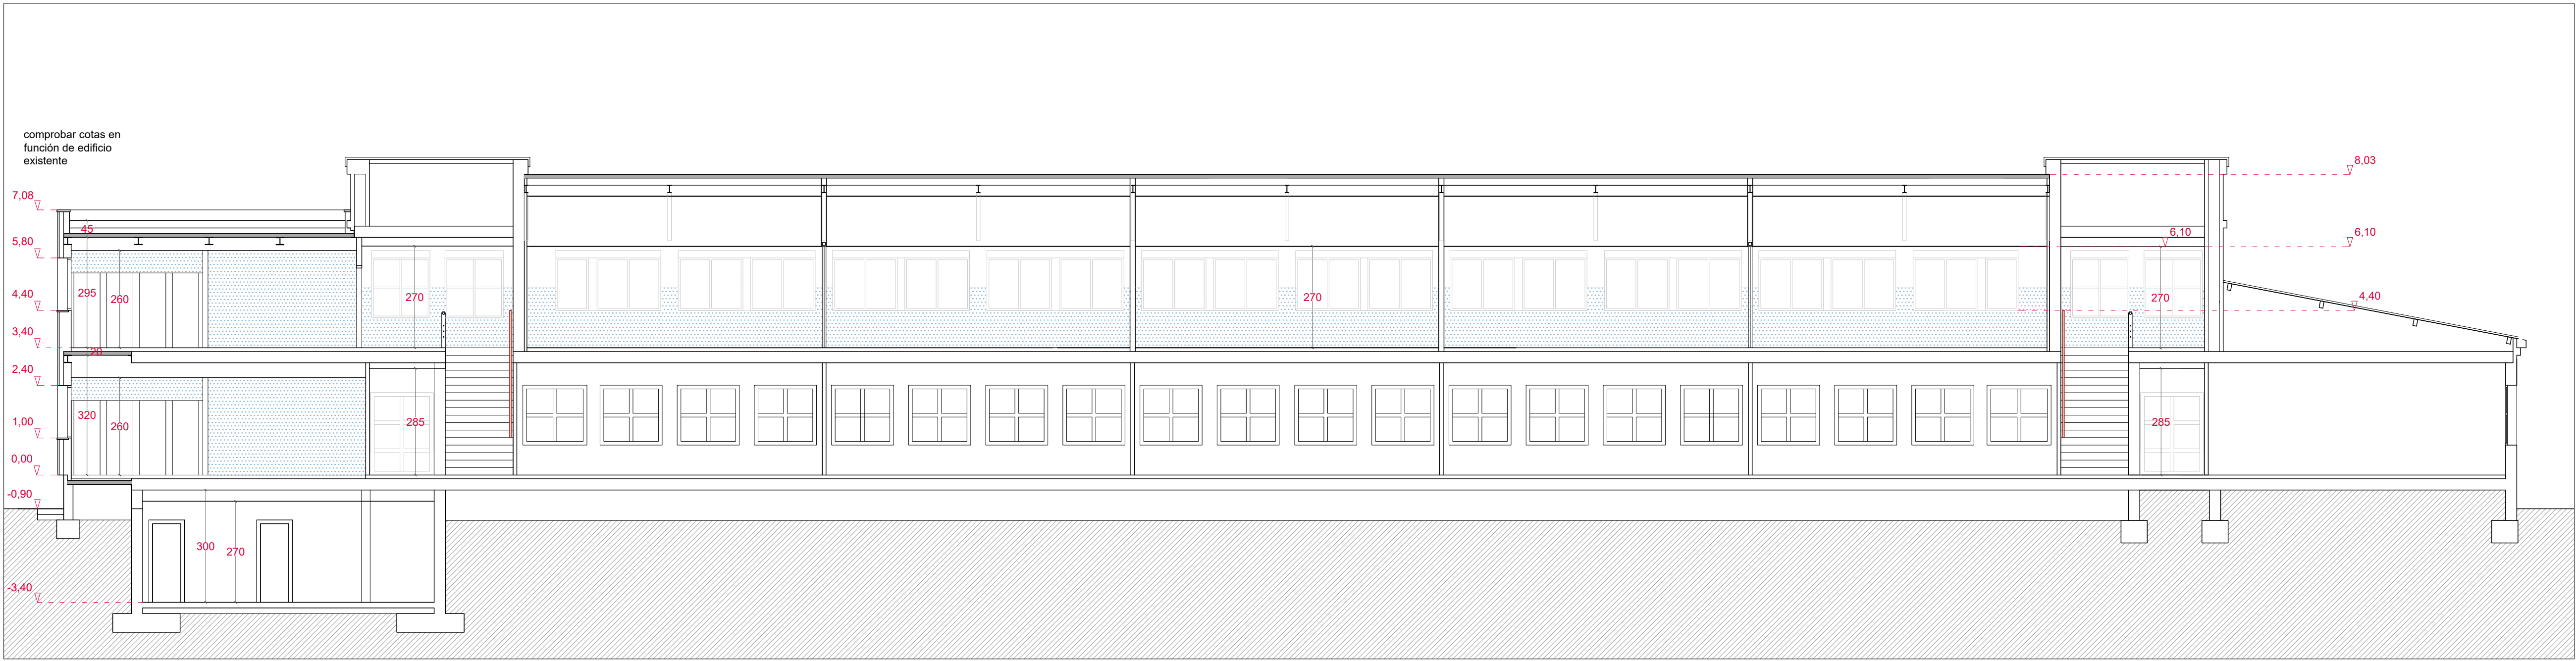


S1 - SECCION LONGITUDINAL

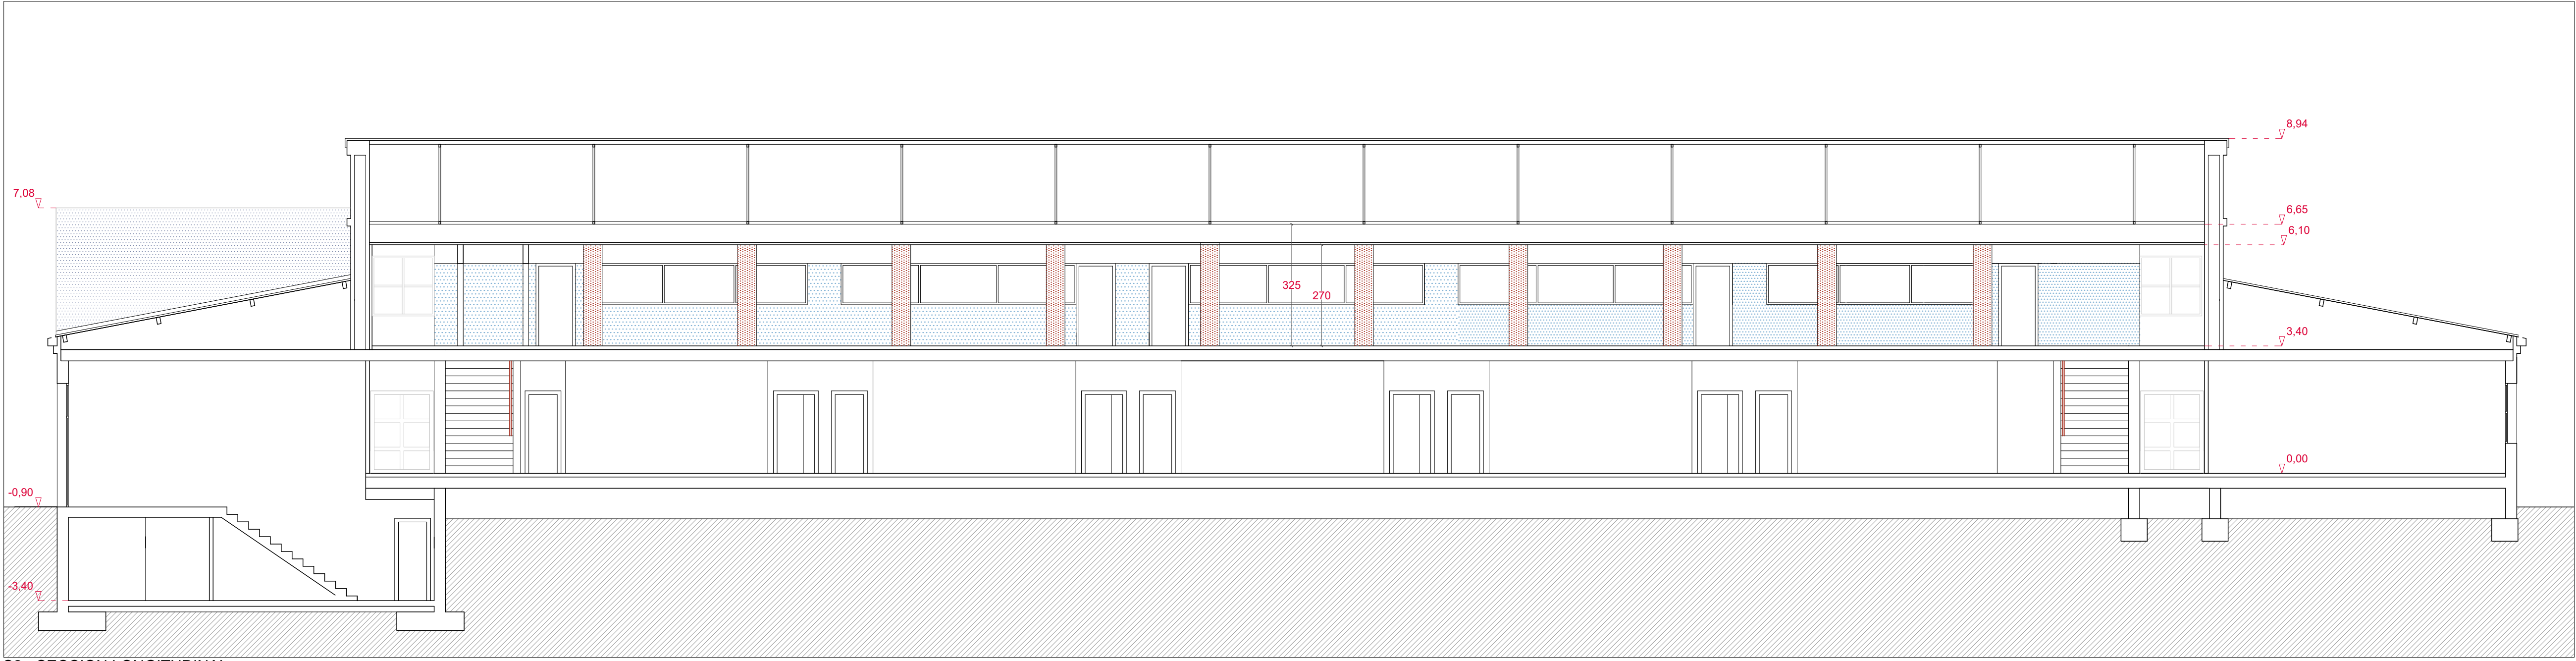


S2 - SECCION LONGITUDINAL

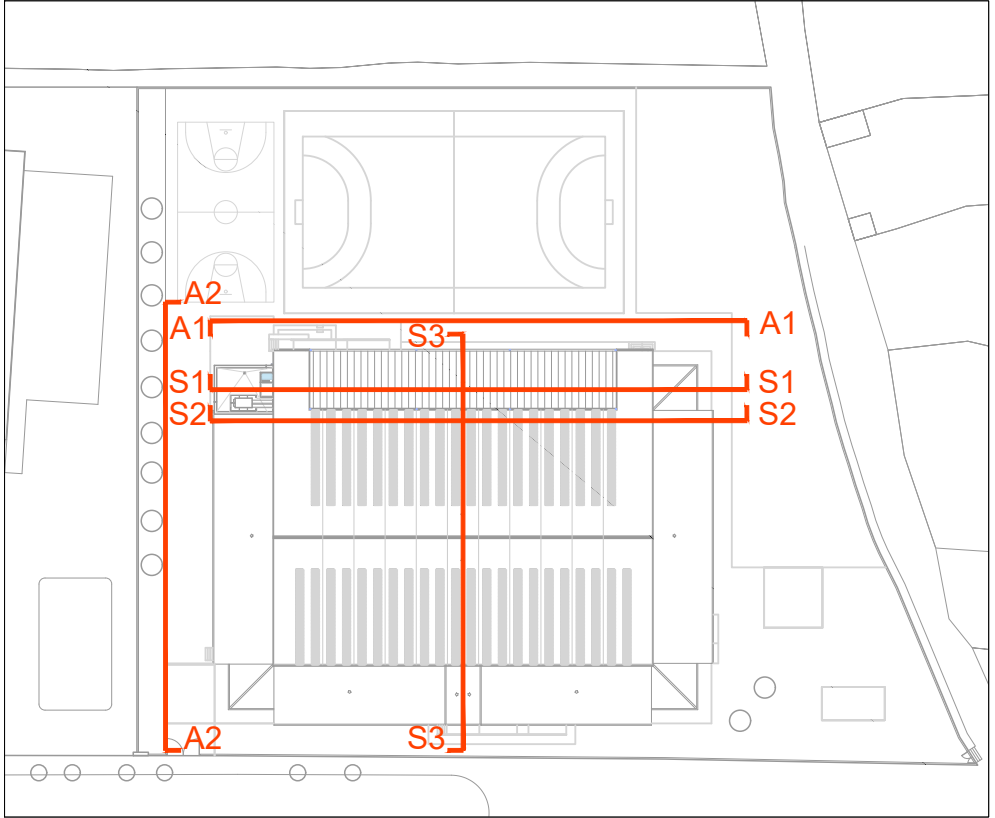


ESQUEMA DE ALZADOS Y SECCIONES

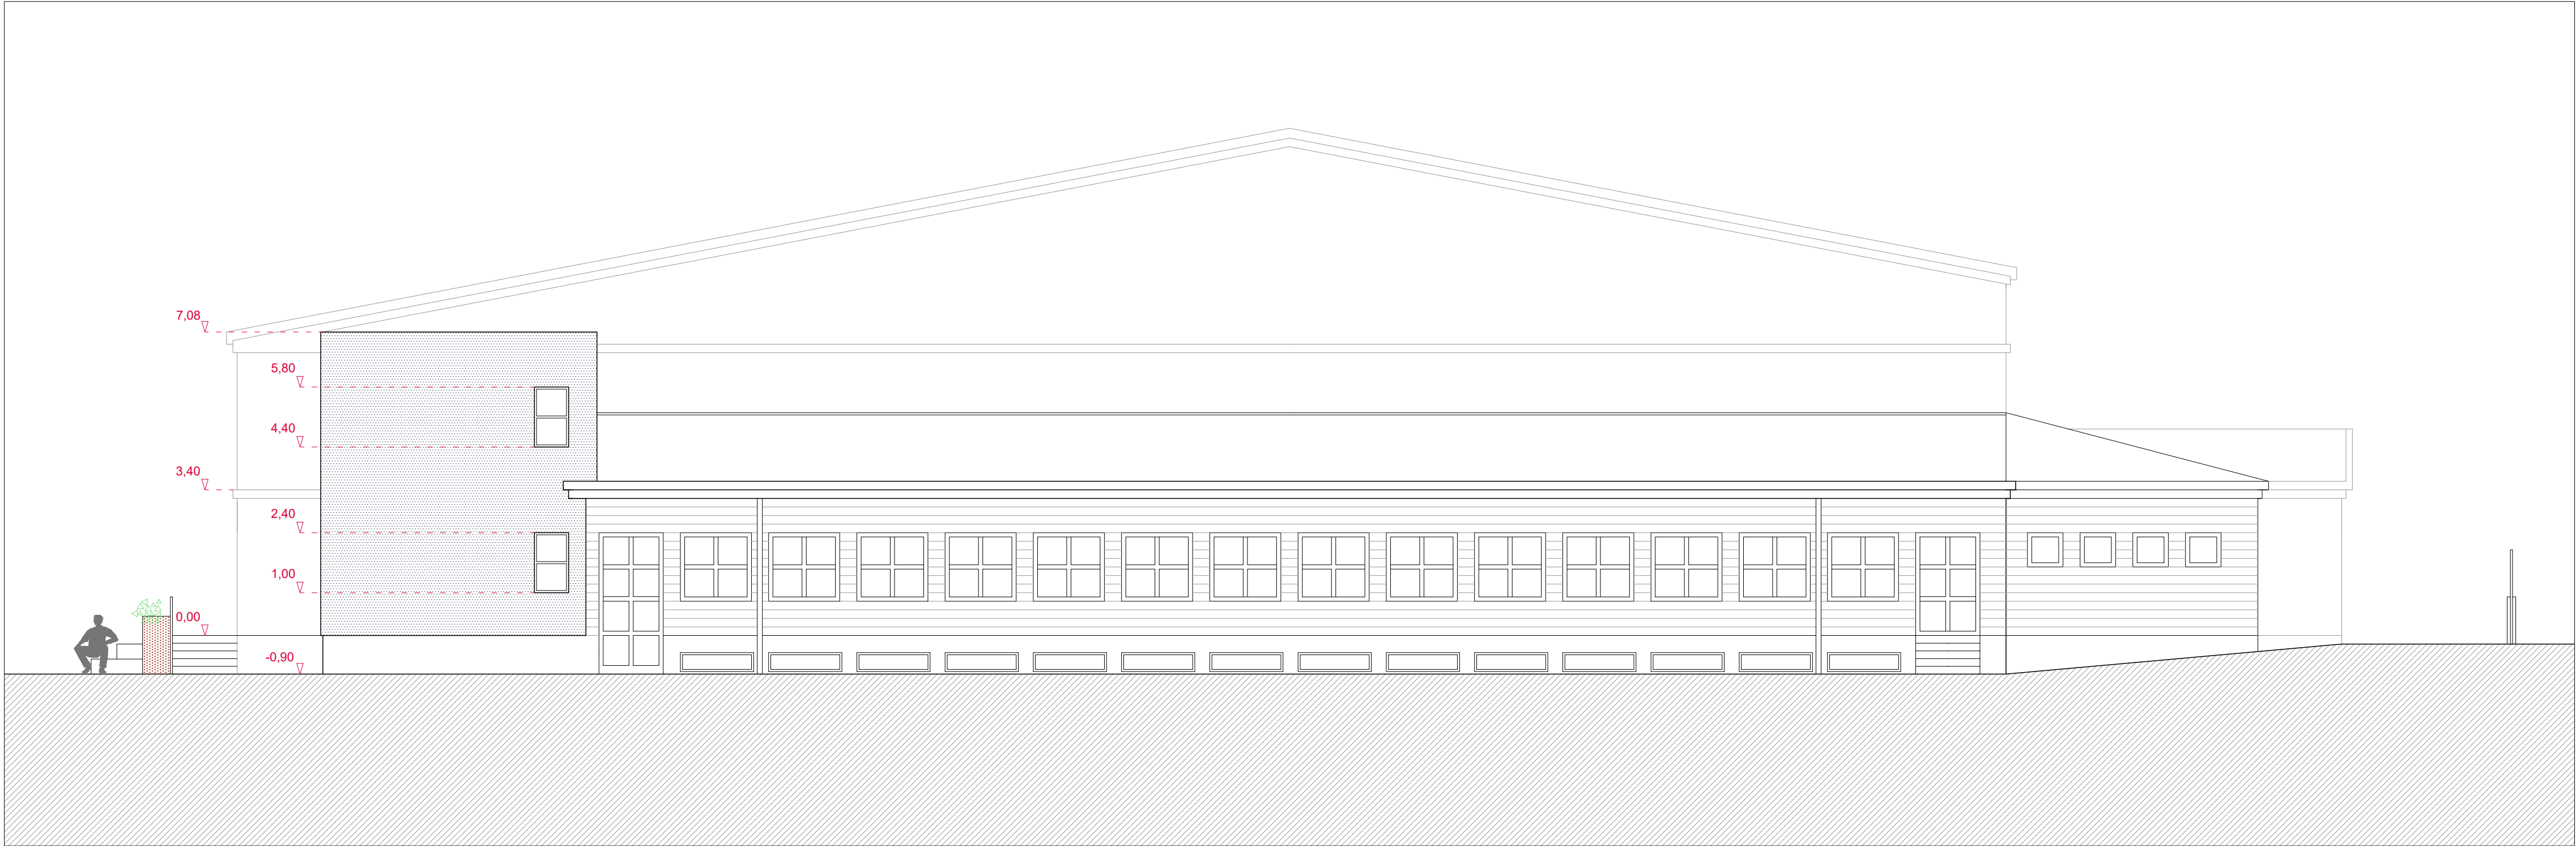

A2 - ALZADO LATERAL

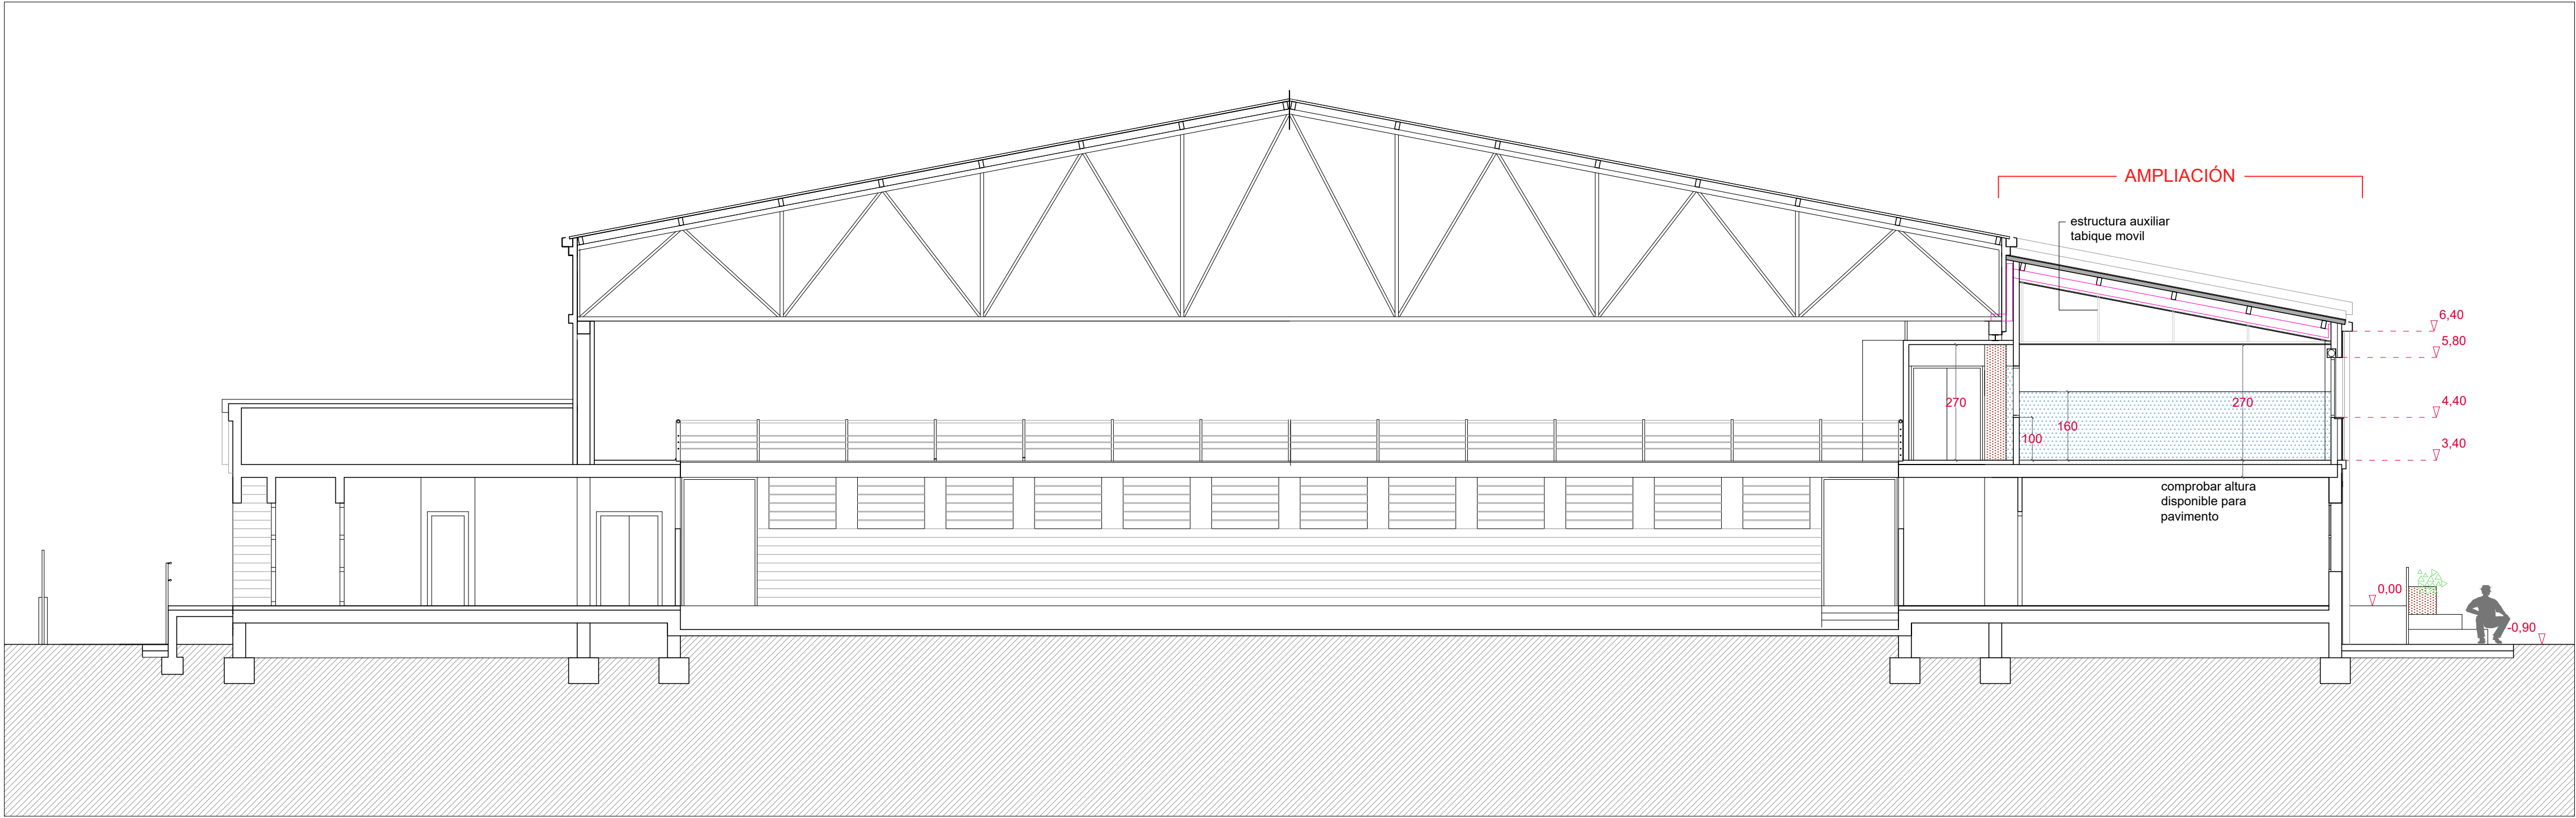

S3 - SECCION TRANSVERSAL

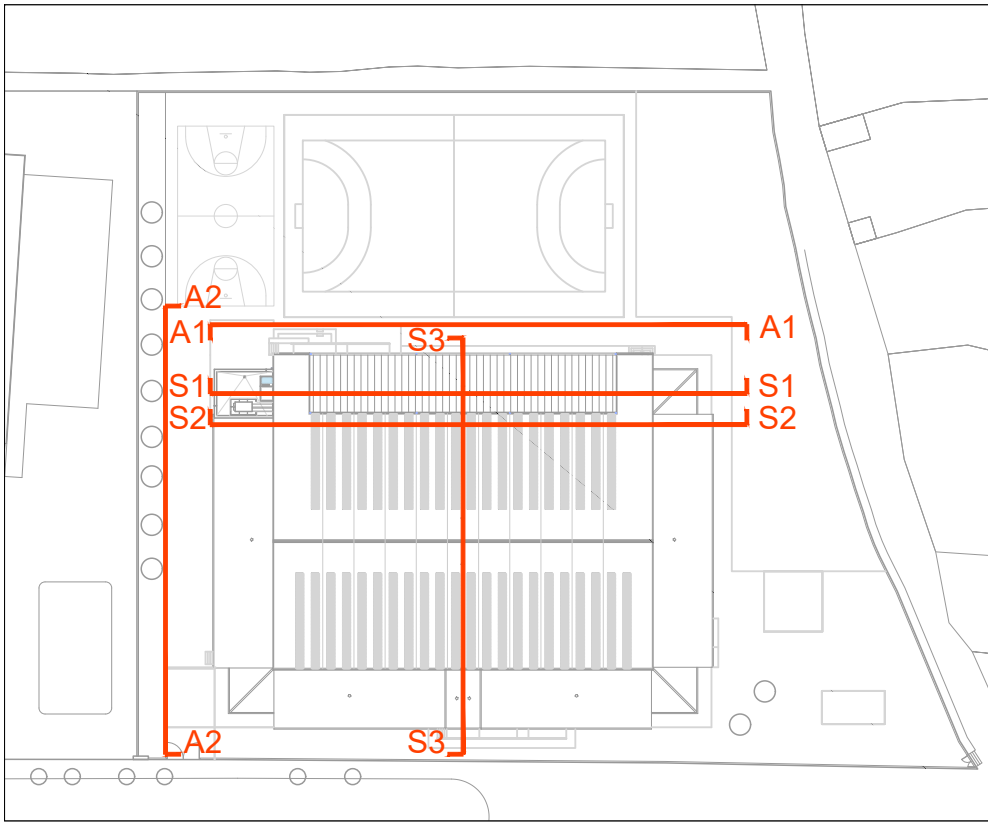

ESQUEMA DE ALZADOS Y SECCIONES