



**PROYECTO DE MEJORA DEL CAMINO DE PARCELARIA
DE ZUBIELQUI AL CRUCE DE EULZ EN EL
AYUNTAMIENTO DE ALLIN.**

IV. Planos

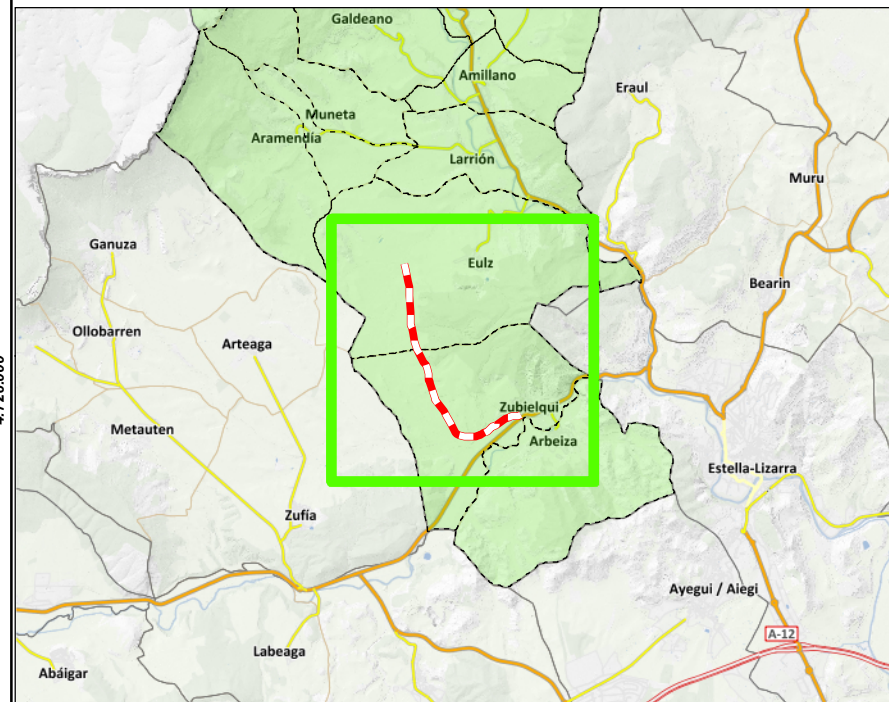

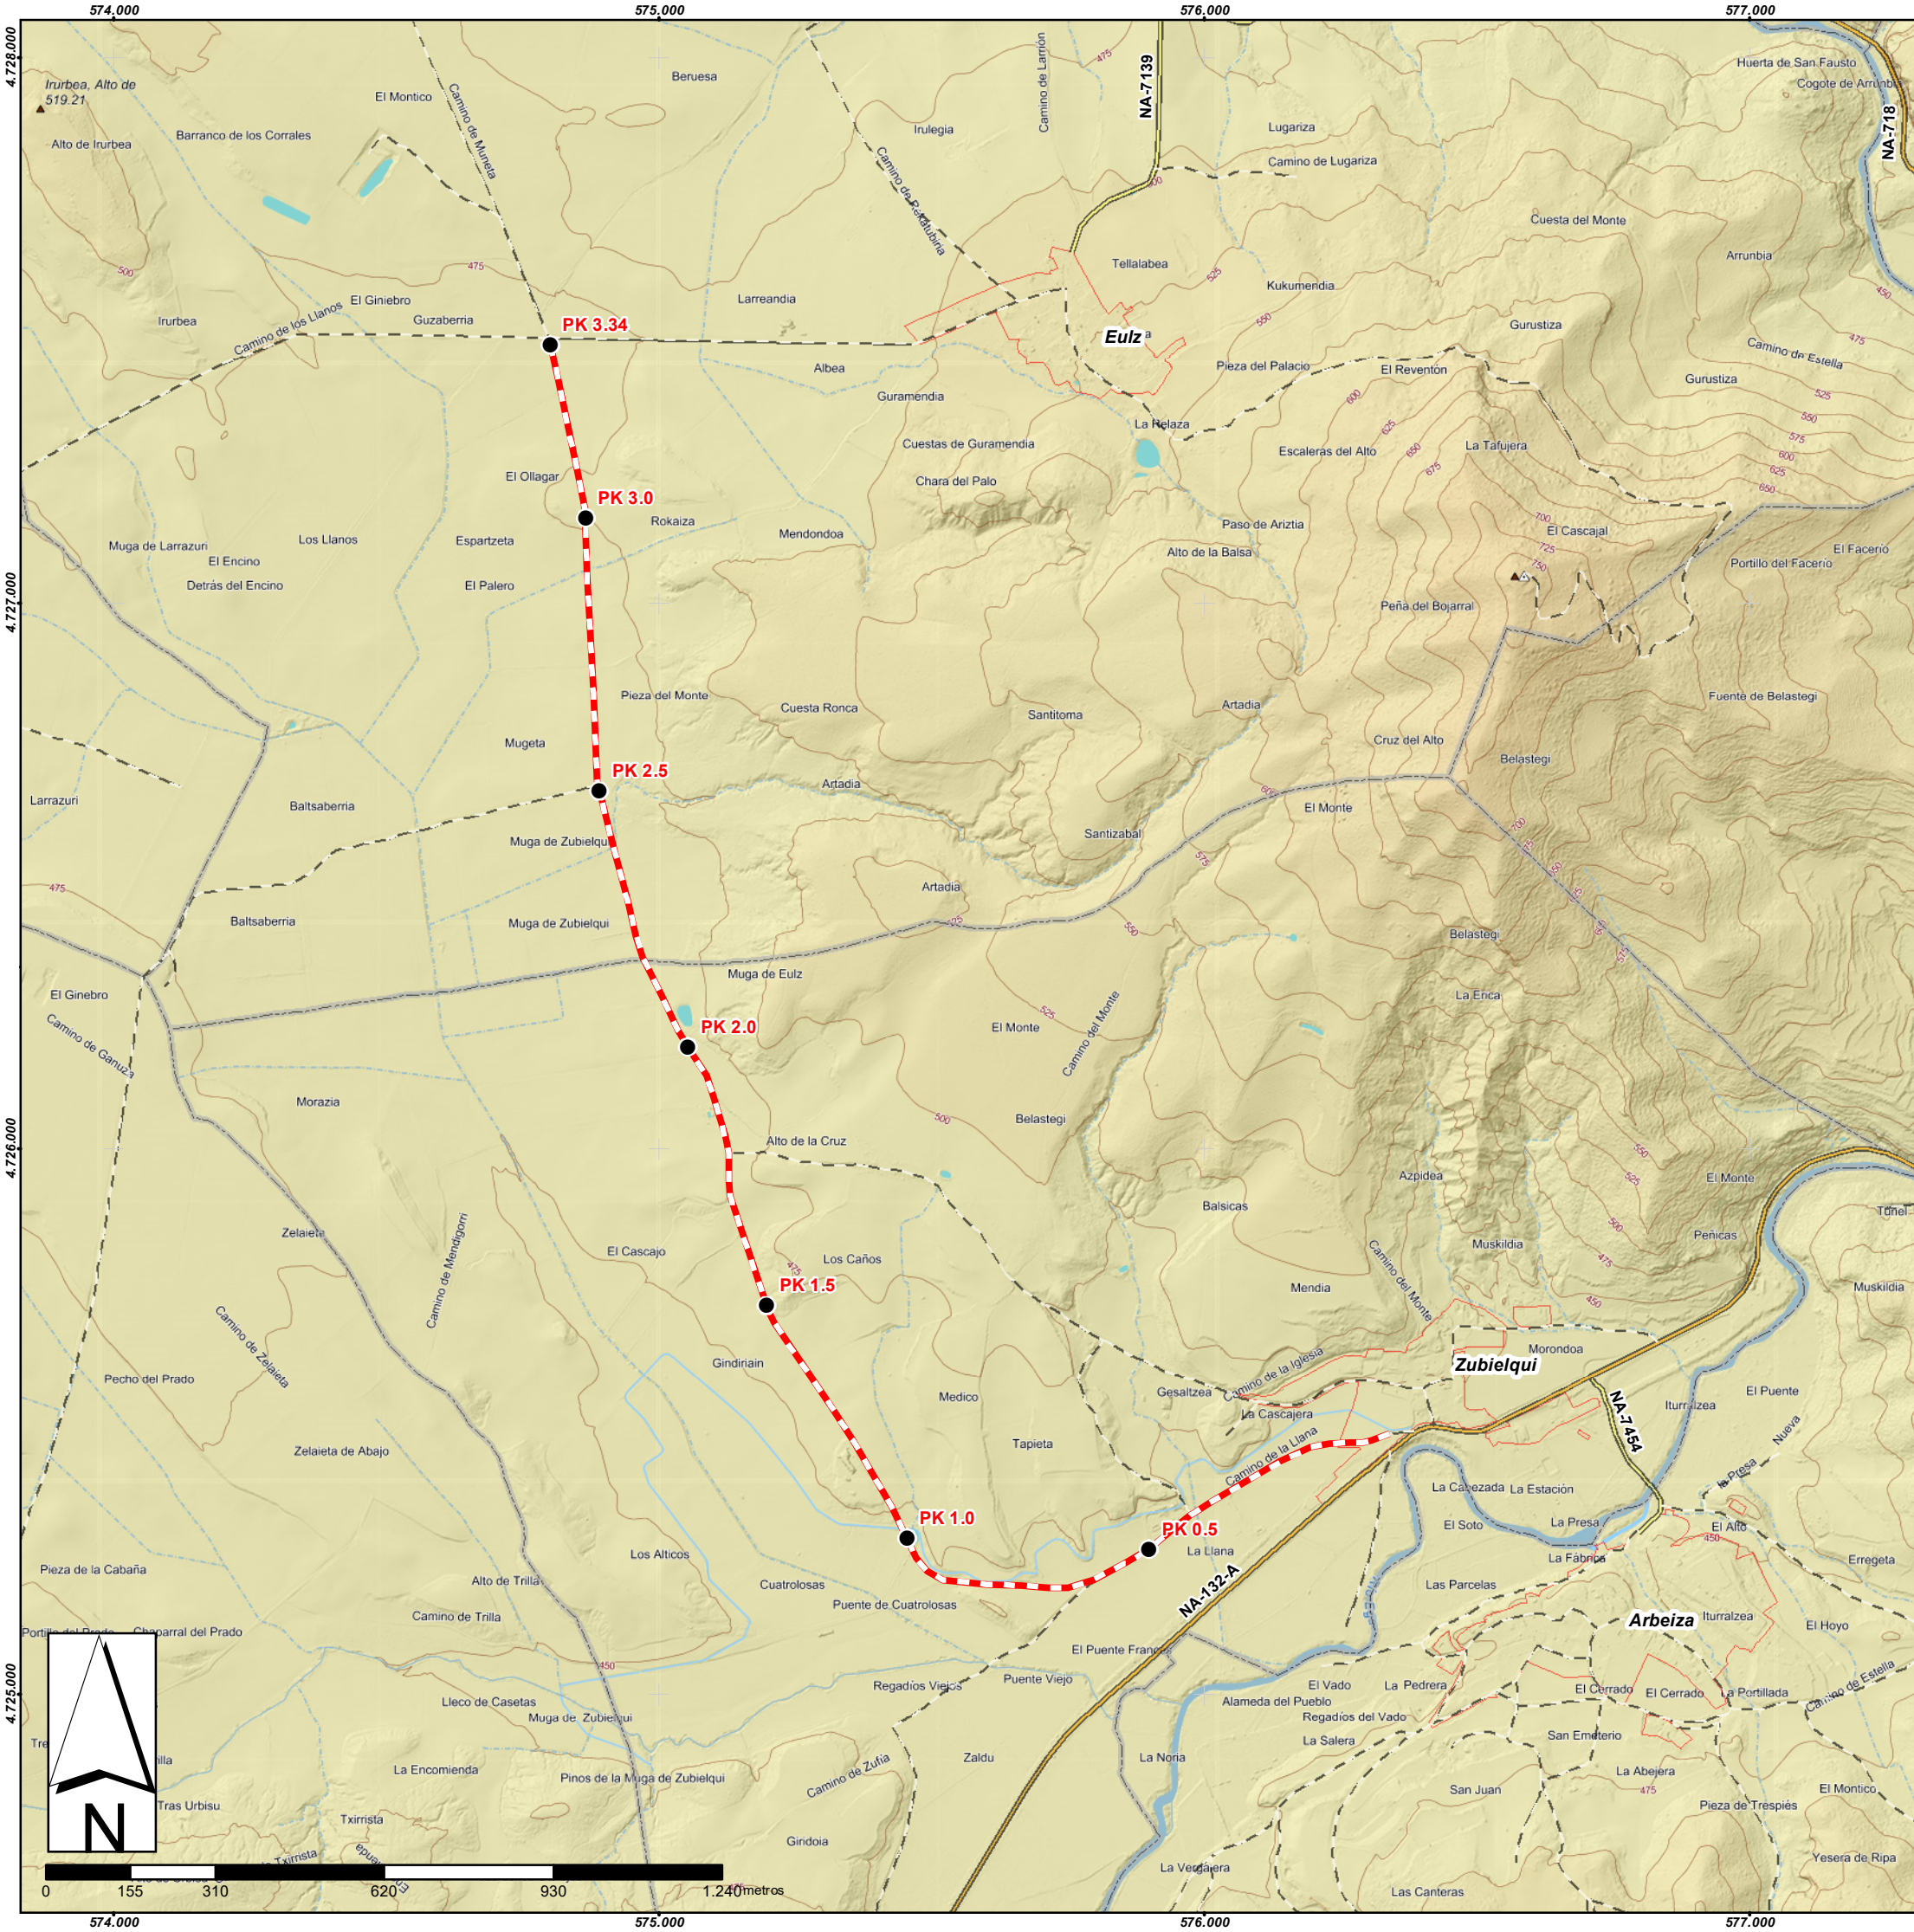

**PROYECTO DE MEJORA DEL CAMINO DE PARCELARIA
DE ZUBIELQUI AL CRUCE DE EULZ EN EL
AYUNTAMIENTO DE ALLIN. AÑO 2023.**

LOCALIZACION DEL CAMINO

PLANO Nº
1.1





PROMUEVE




AYUNTAMIENTO DE ALLIN

**ESCALA
1:12.000**

ETRS 1989
UTM Zone 30N

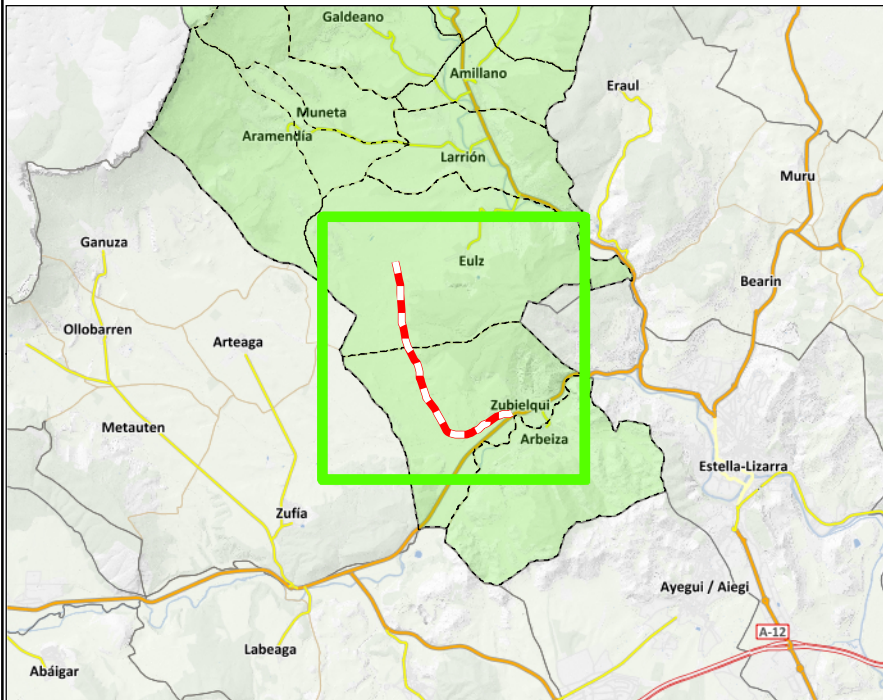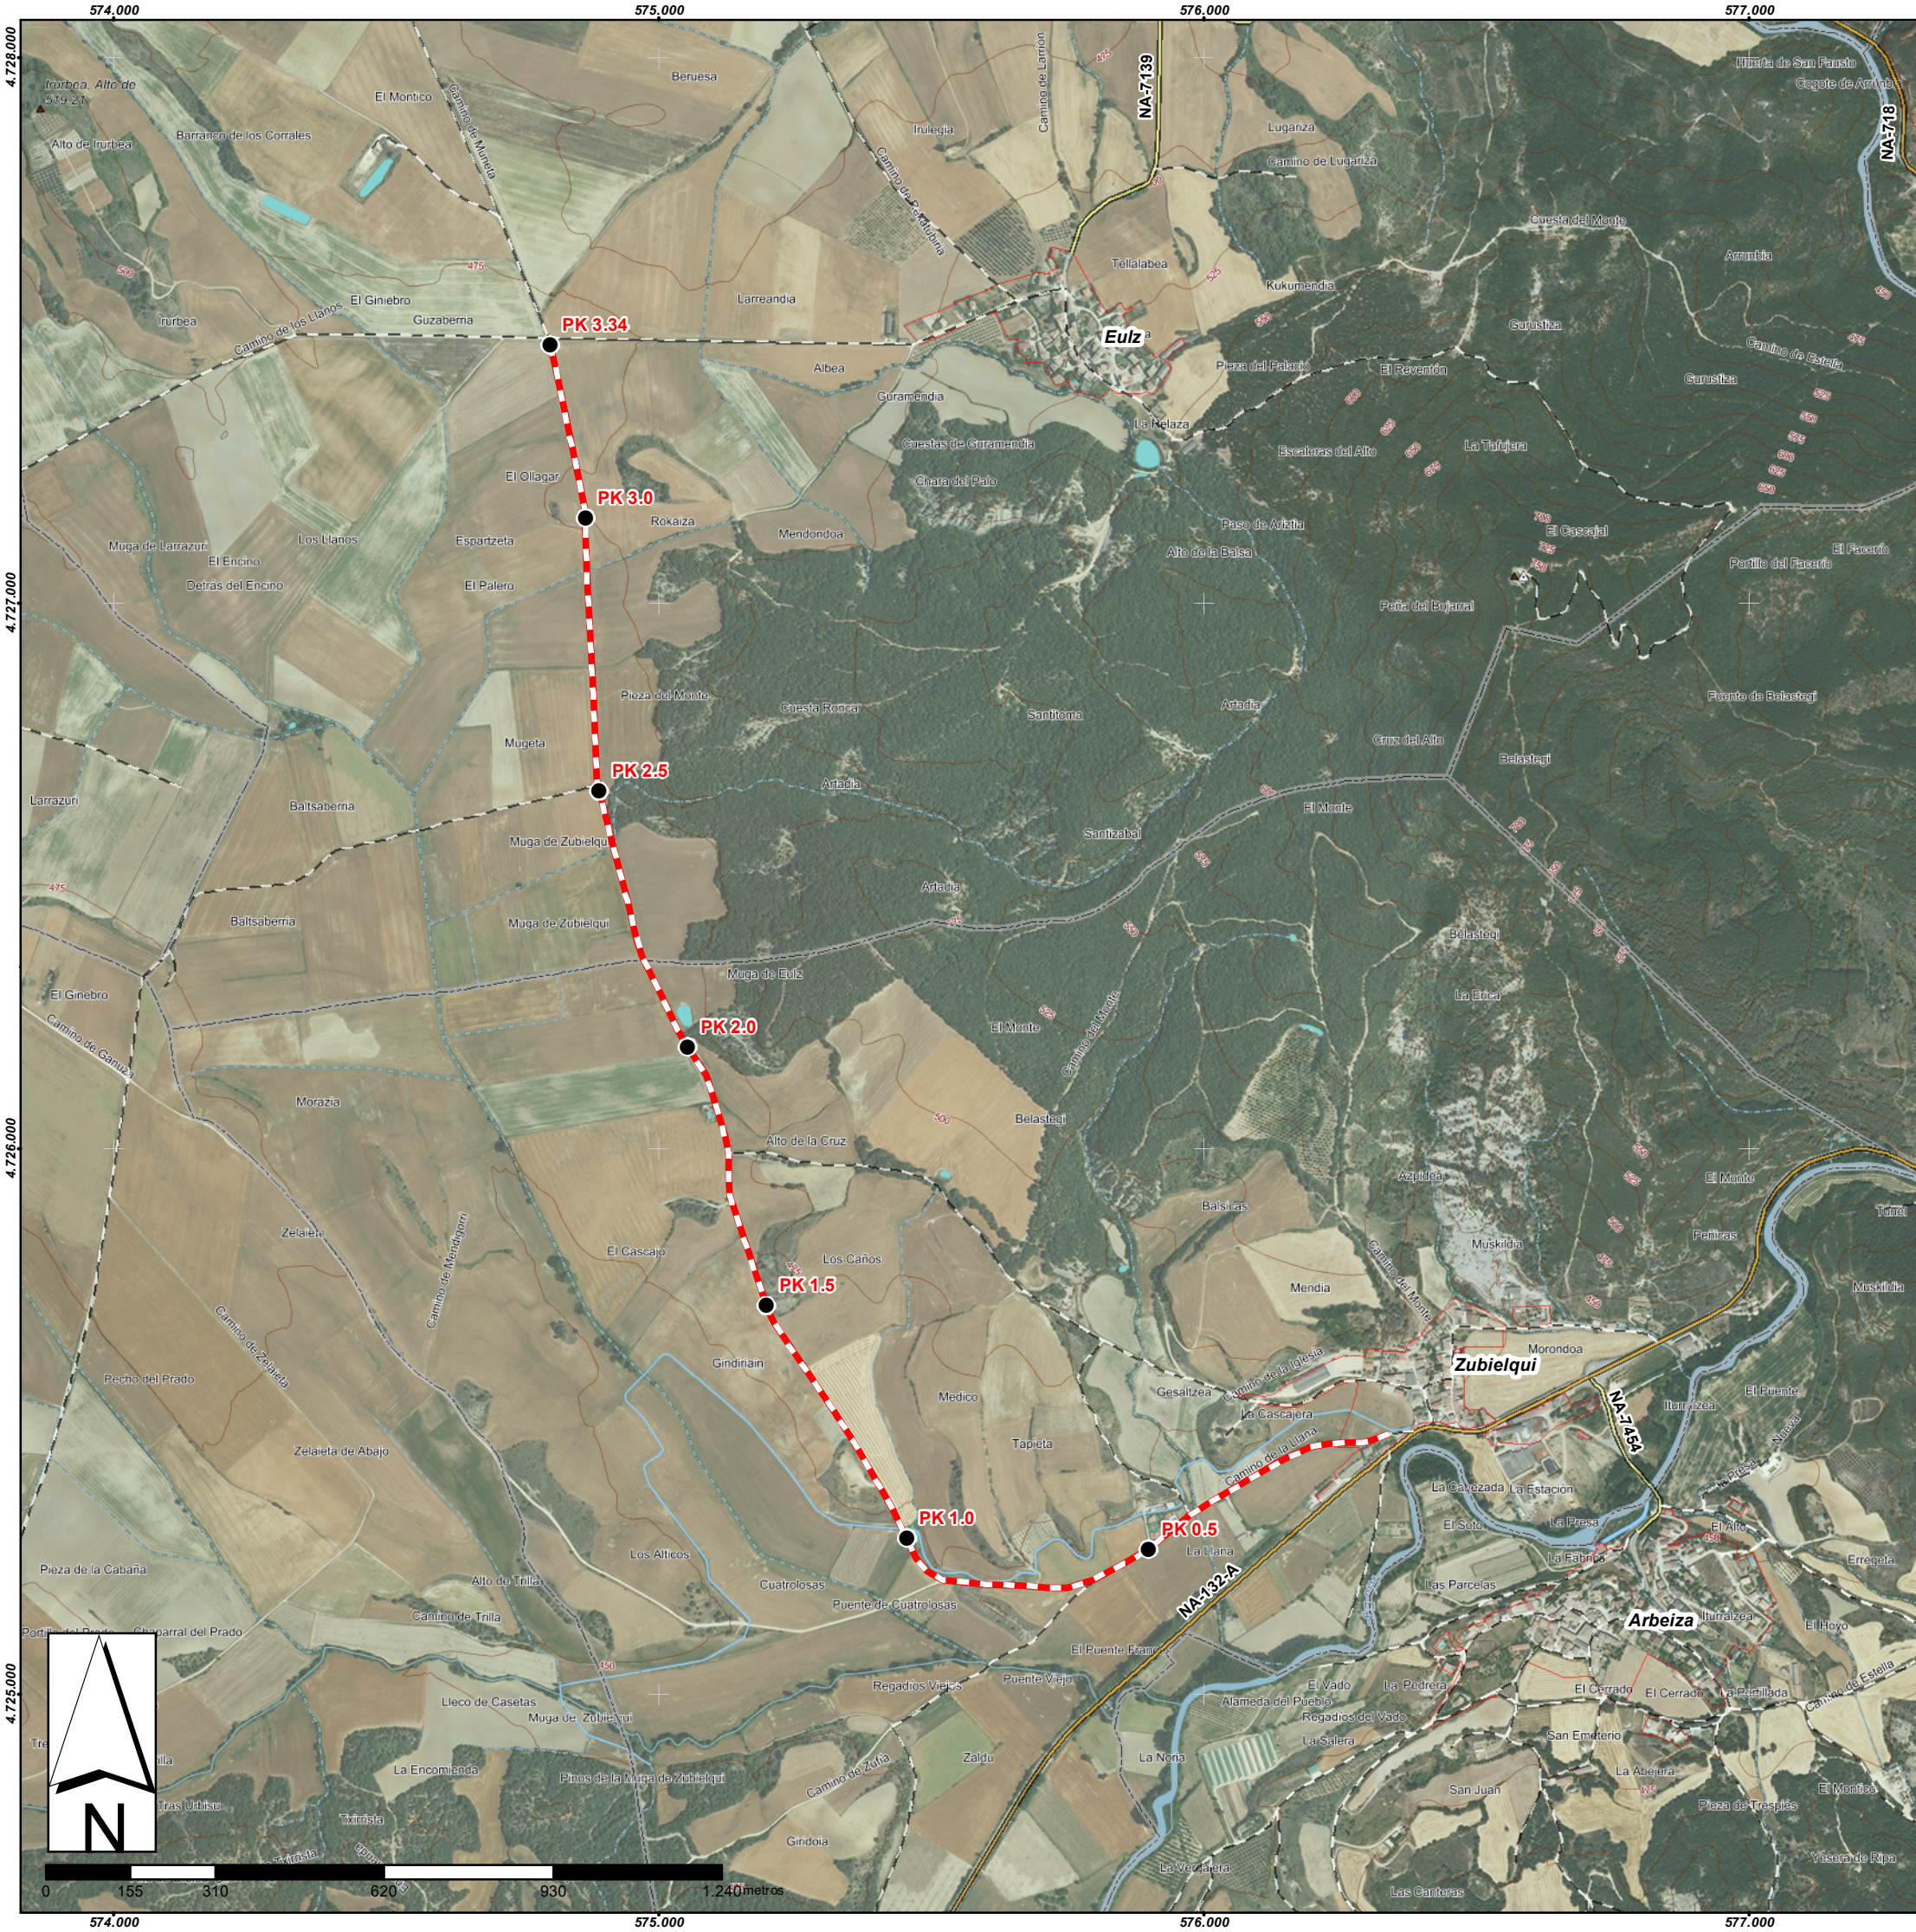


PROYECTO DE MEJORA DEL CAMINO DE PARCELARIA DE ZUBIELQUI AL CRUCE DE EULZ EN EL AYUNTAMIENTO DE ALLIN. AÑO 2023.		
LOCALIZACION DEL CAMINO		PLANO Nº 1.2
	PROMUEVE  AYUNTAMIENTO DE ALLIN	ESCALA 1:12.000
		ETRS 1989 UTM Zone 30N

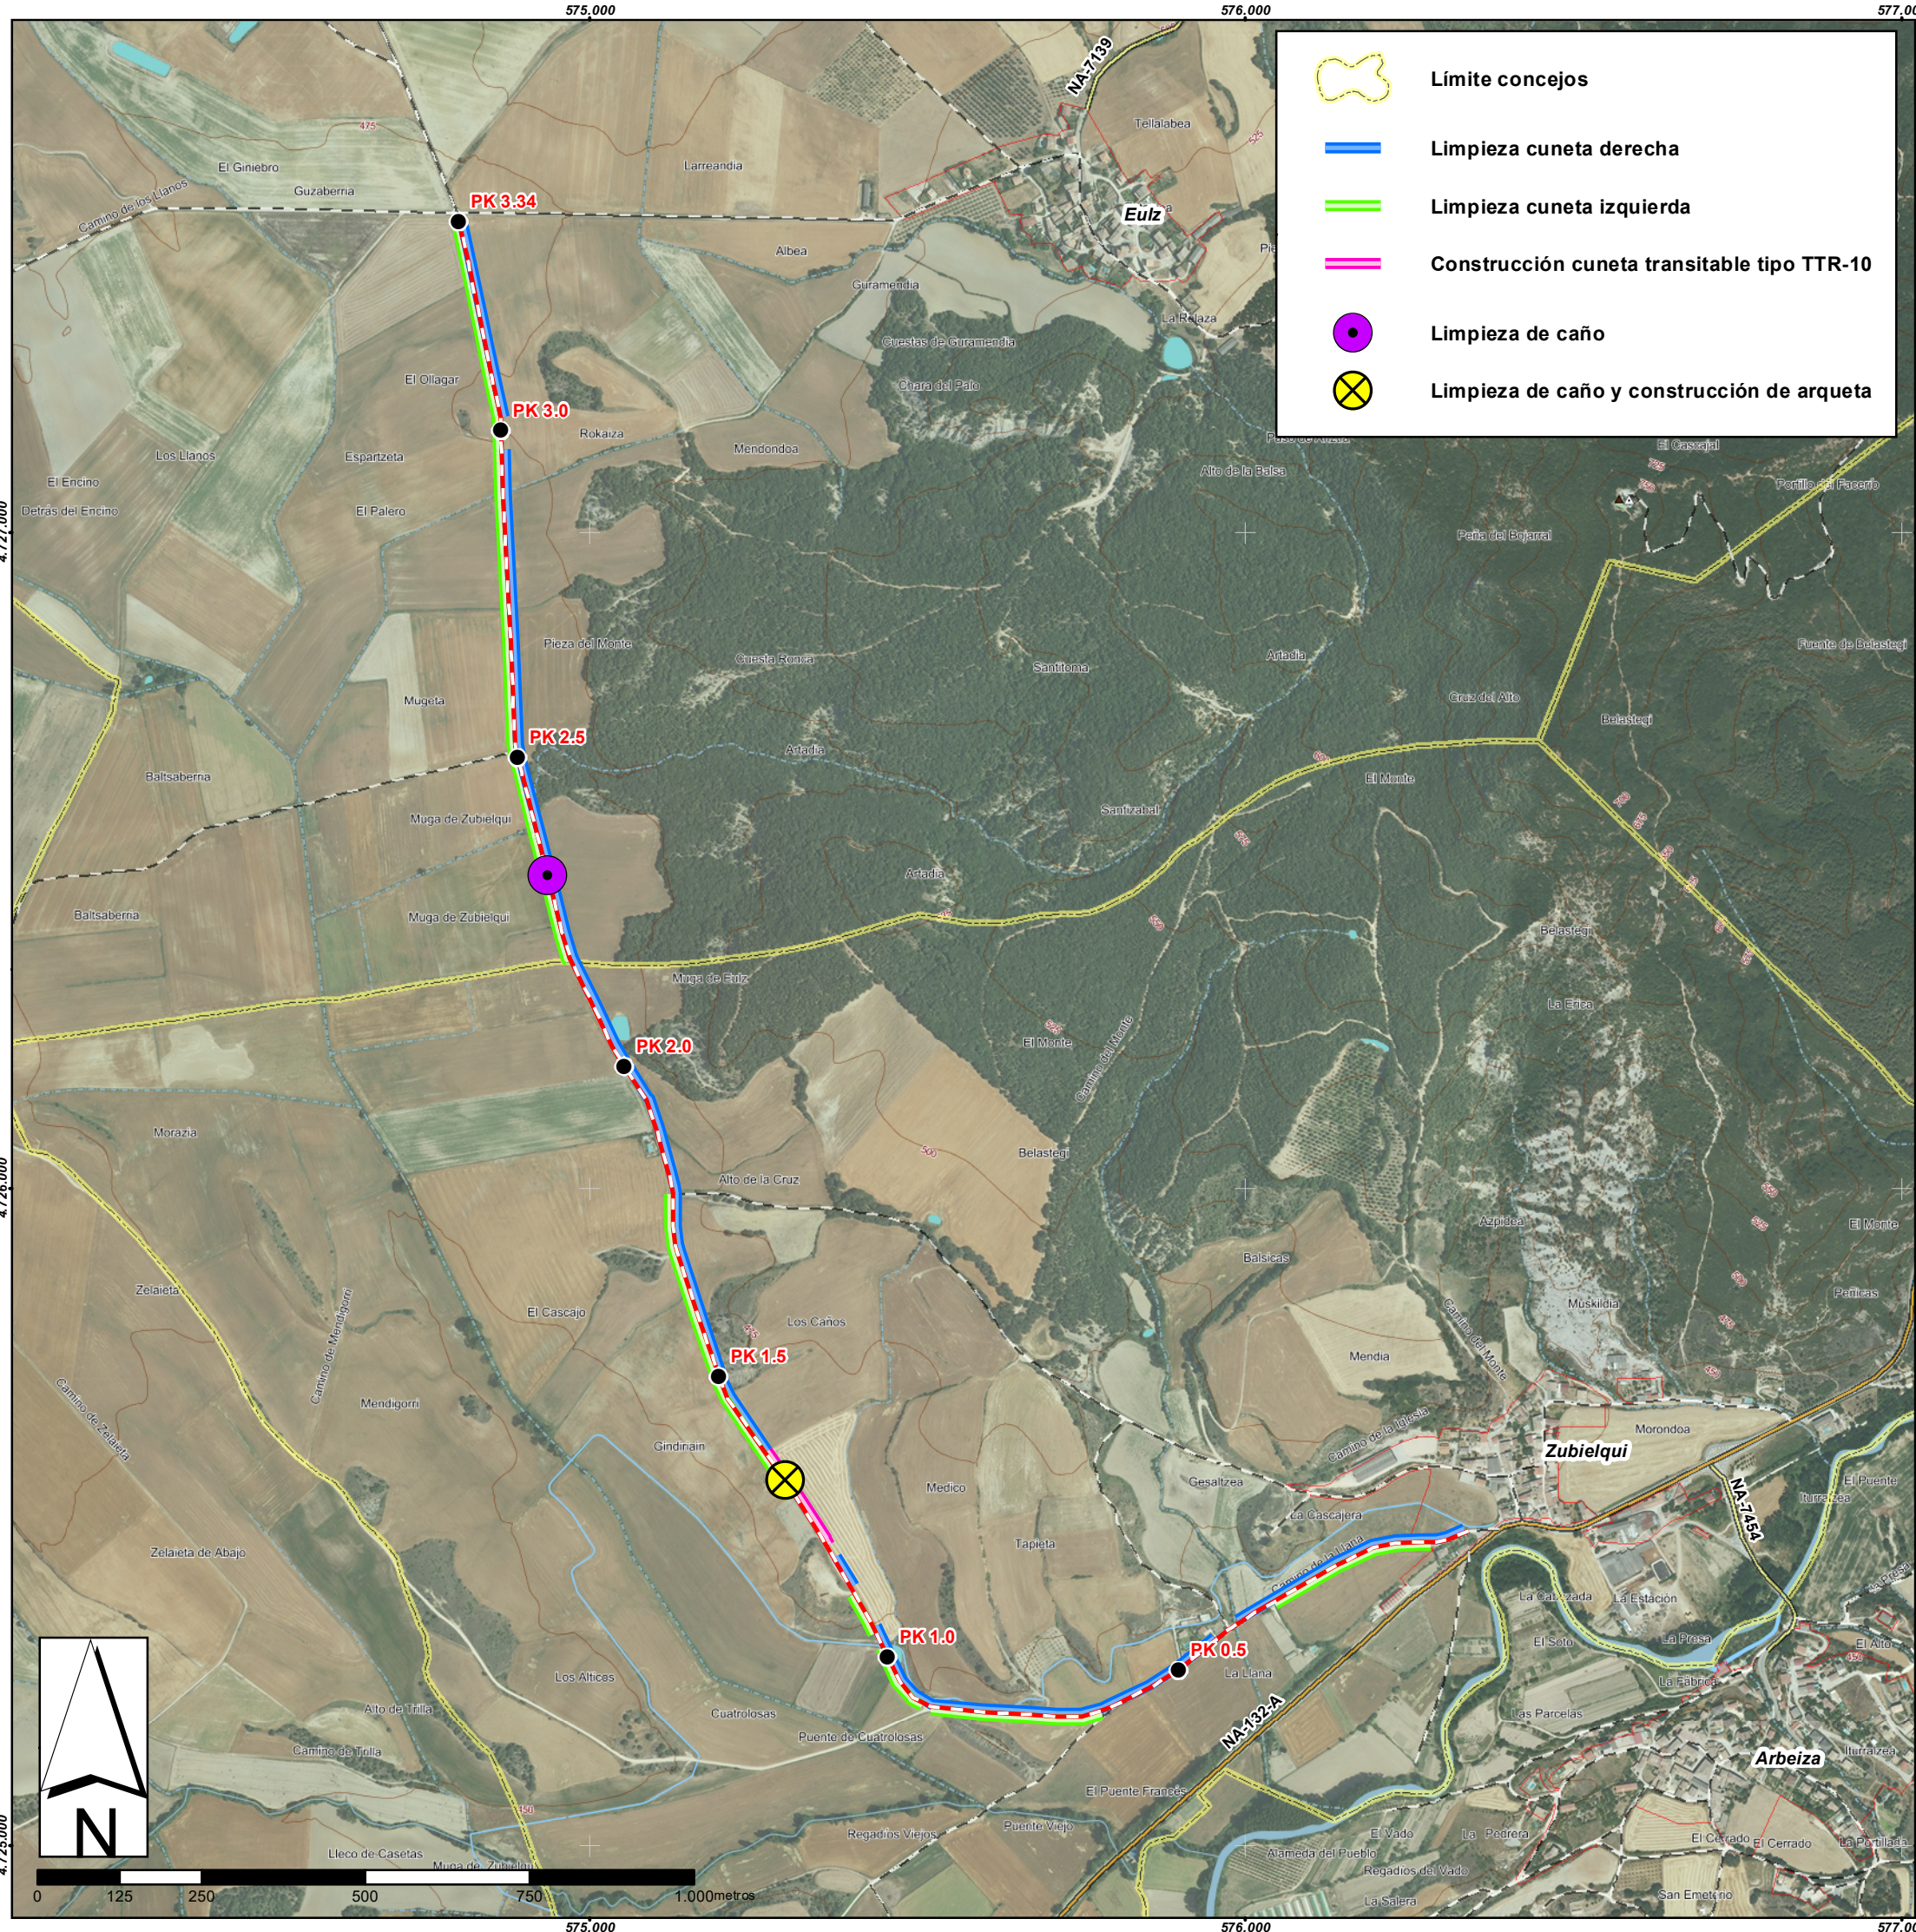

PROYECTO DE MEJORA DEL CAMINO DE PARCELARIA DE ZUBIELQUI AL CRUCE DE EULZ EN EL AYUNTAMIENTO DE ALLIN. AÑO 2023.

OBRAS DE DRENAJE	PLANO Nº 2
	PROMUEVE
	ESCALA 1:10.000
	ETRS 1989 UTM Zone 30N

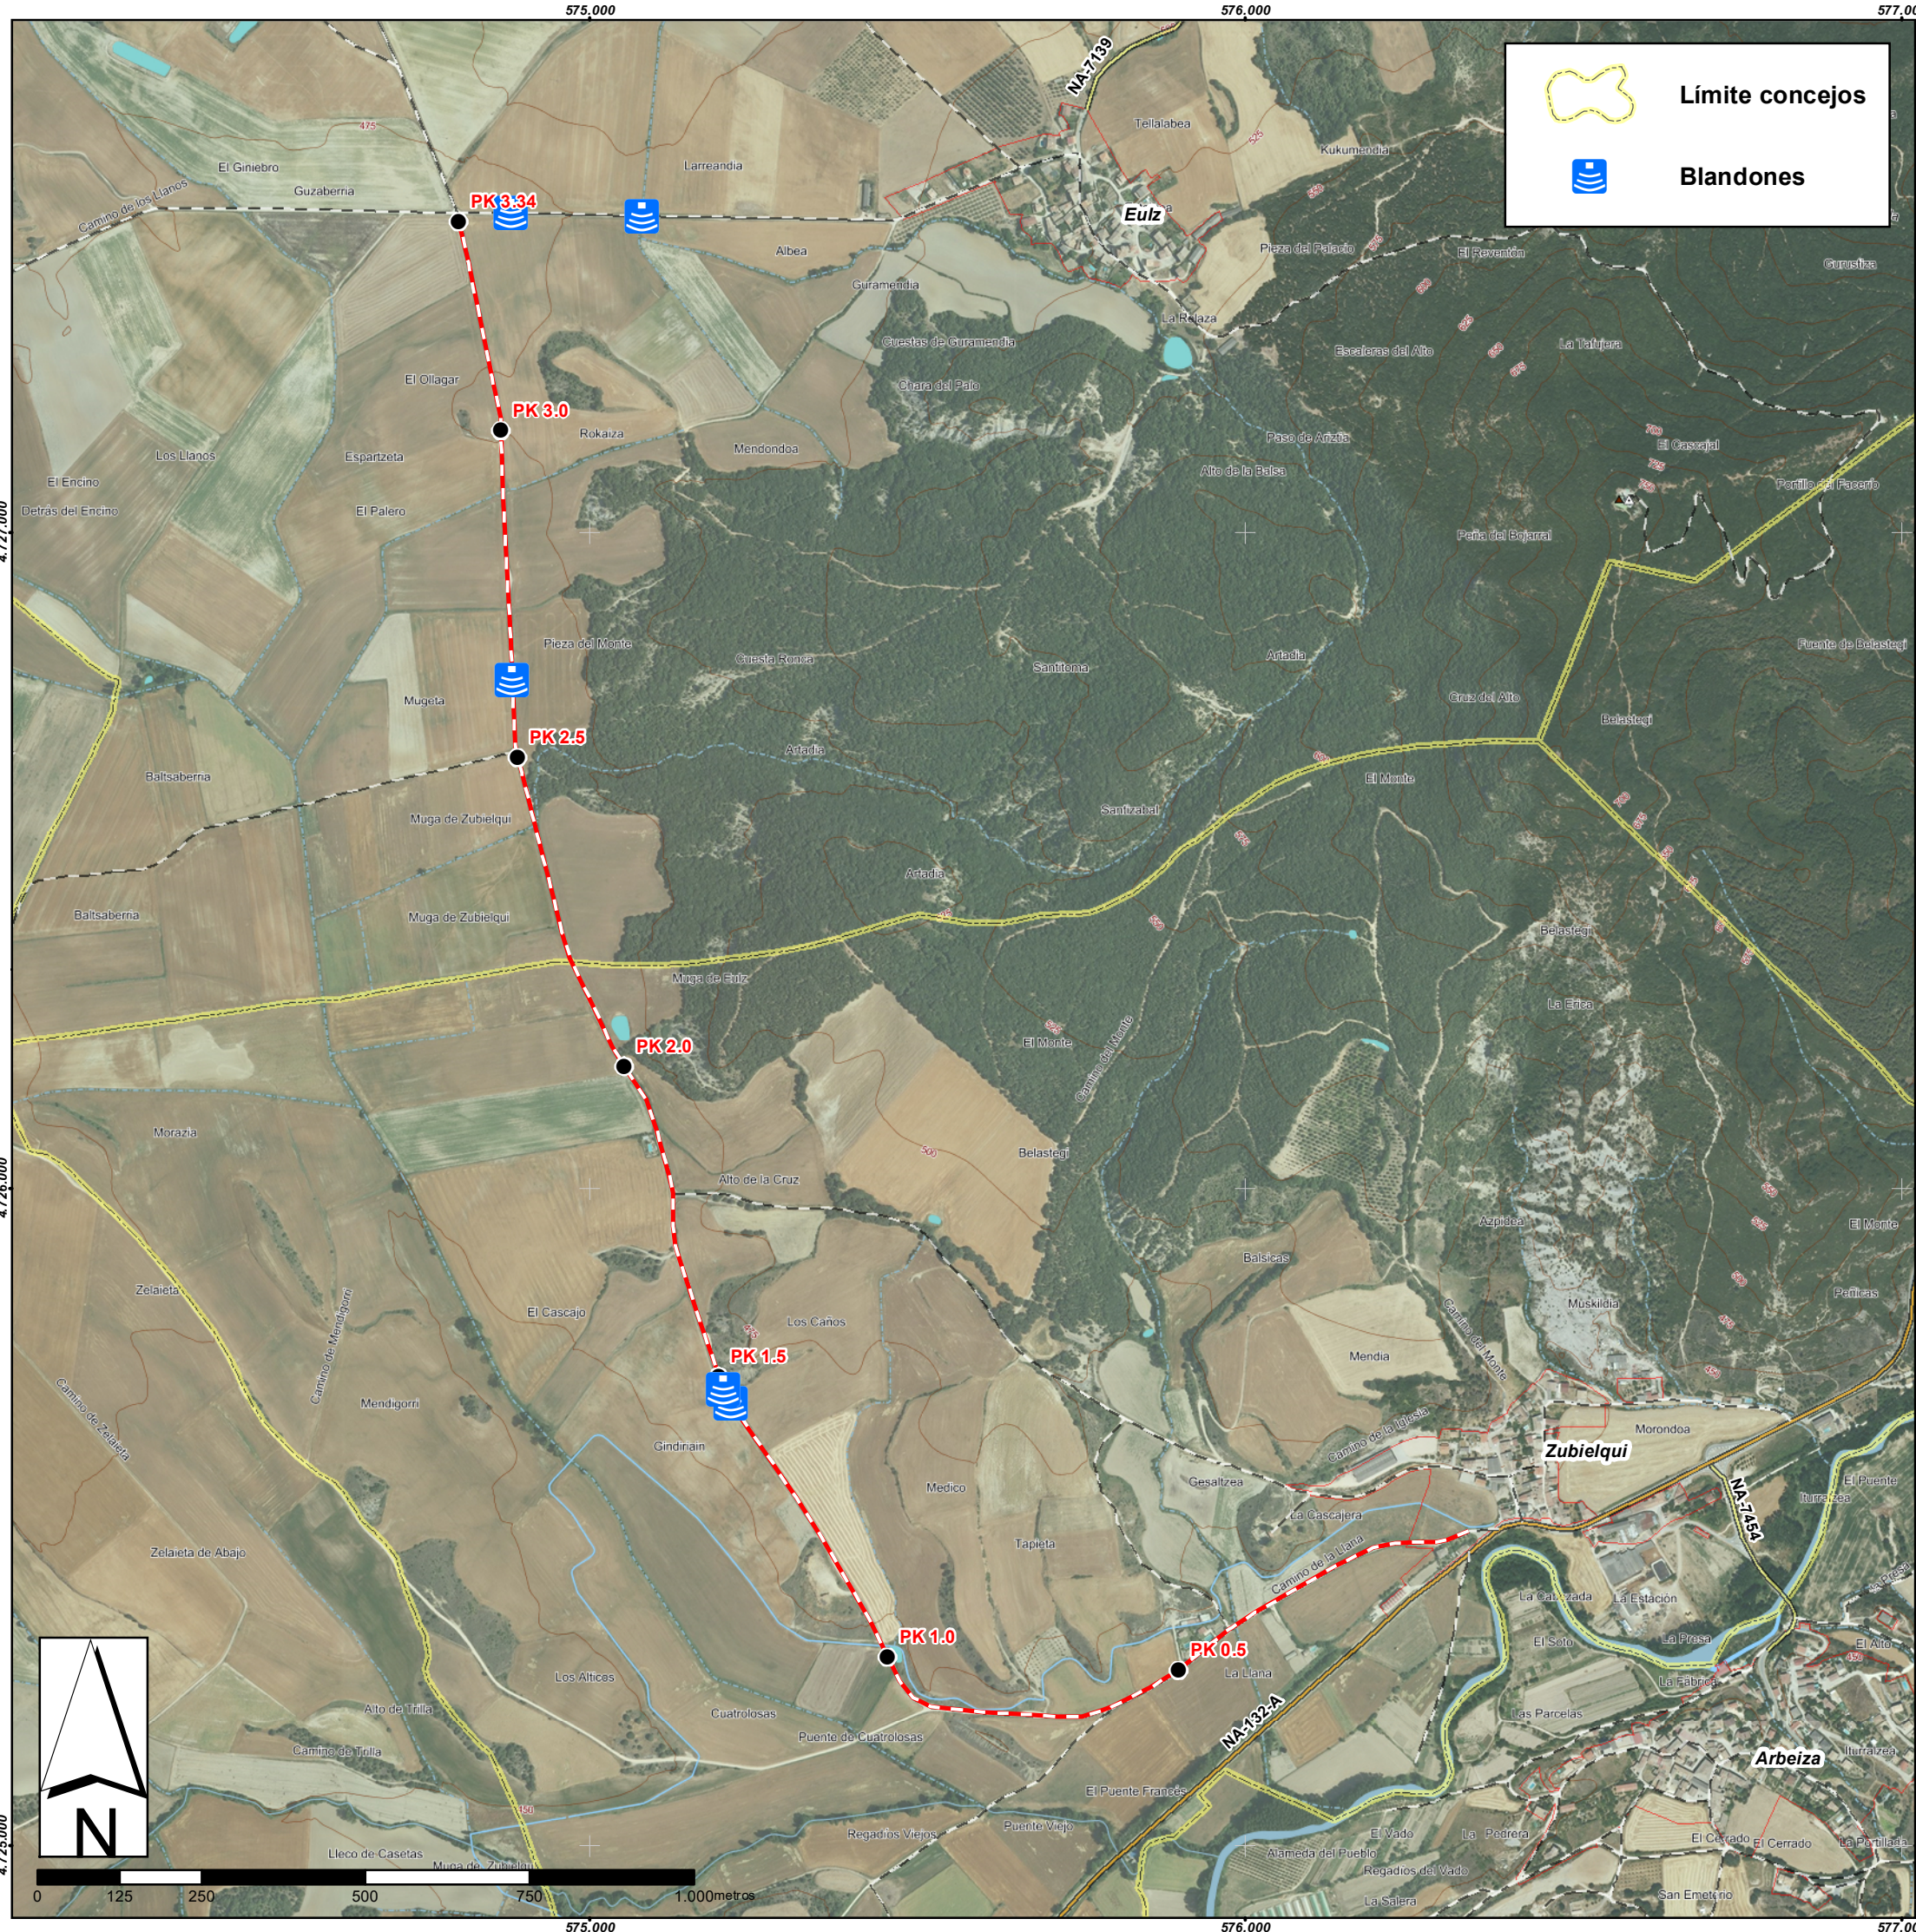

PROYECTO DE MEJORA DEL CAMINO DE PARCELARIA DE ZUBIELQUI AL CRUCE DE EULZ EN EL AYUNTAMIENTO DE ALLIN. AÑO 2023.

	PROMUEVE  AYUNTAMIENTO DE ALLIN	PLANO Nº 3
		ESCALA 1:10.000 ETRS 1989 UTM Zone 30N