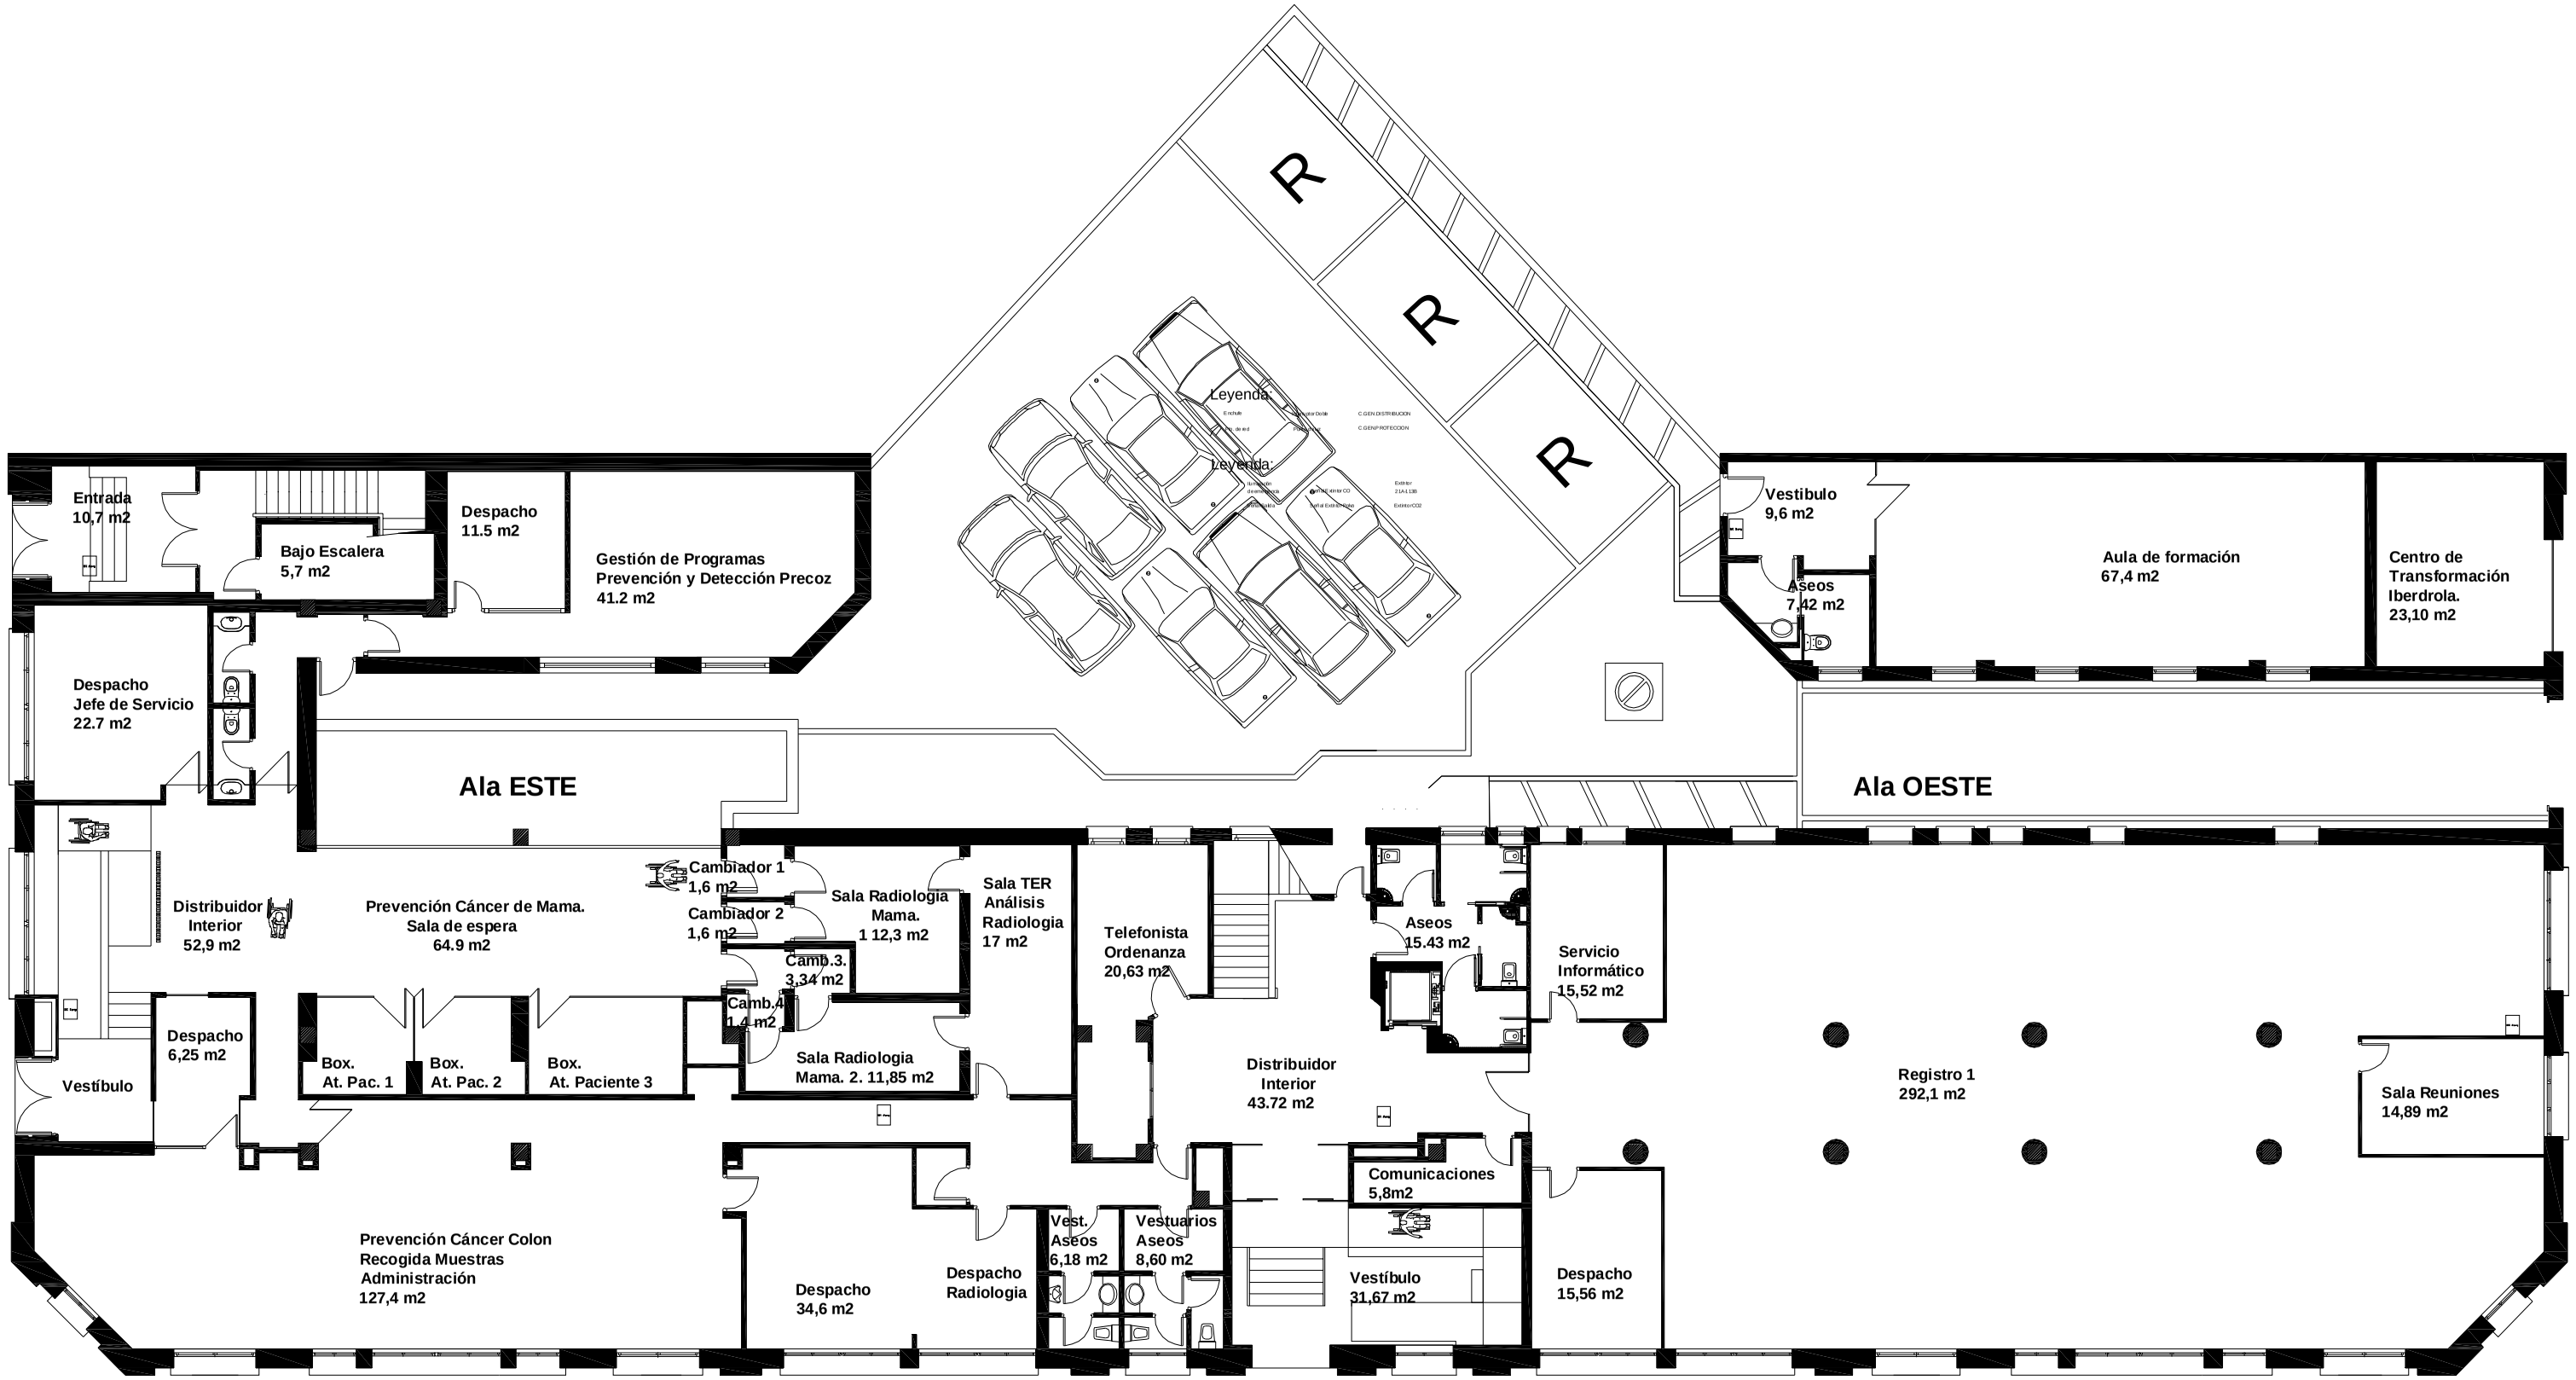


I.S.P.L.N.	Planta BAJA	LA PROPIEDAD: Gobierno de Navarra	M.G ARQUITECTURA
Proyecto Actividad Clasificada Instituto de salud Pública y Laboral de Navarra C/Leyre nº15.			

Mikel Gesta Cilveti. ARQUITECTO.
González Tablas nº4-8ºc. Dp.31004
948 230186 - 639 659 739
e-mail: mikelgesta@gmail.com

P.02.