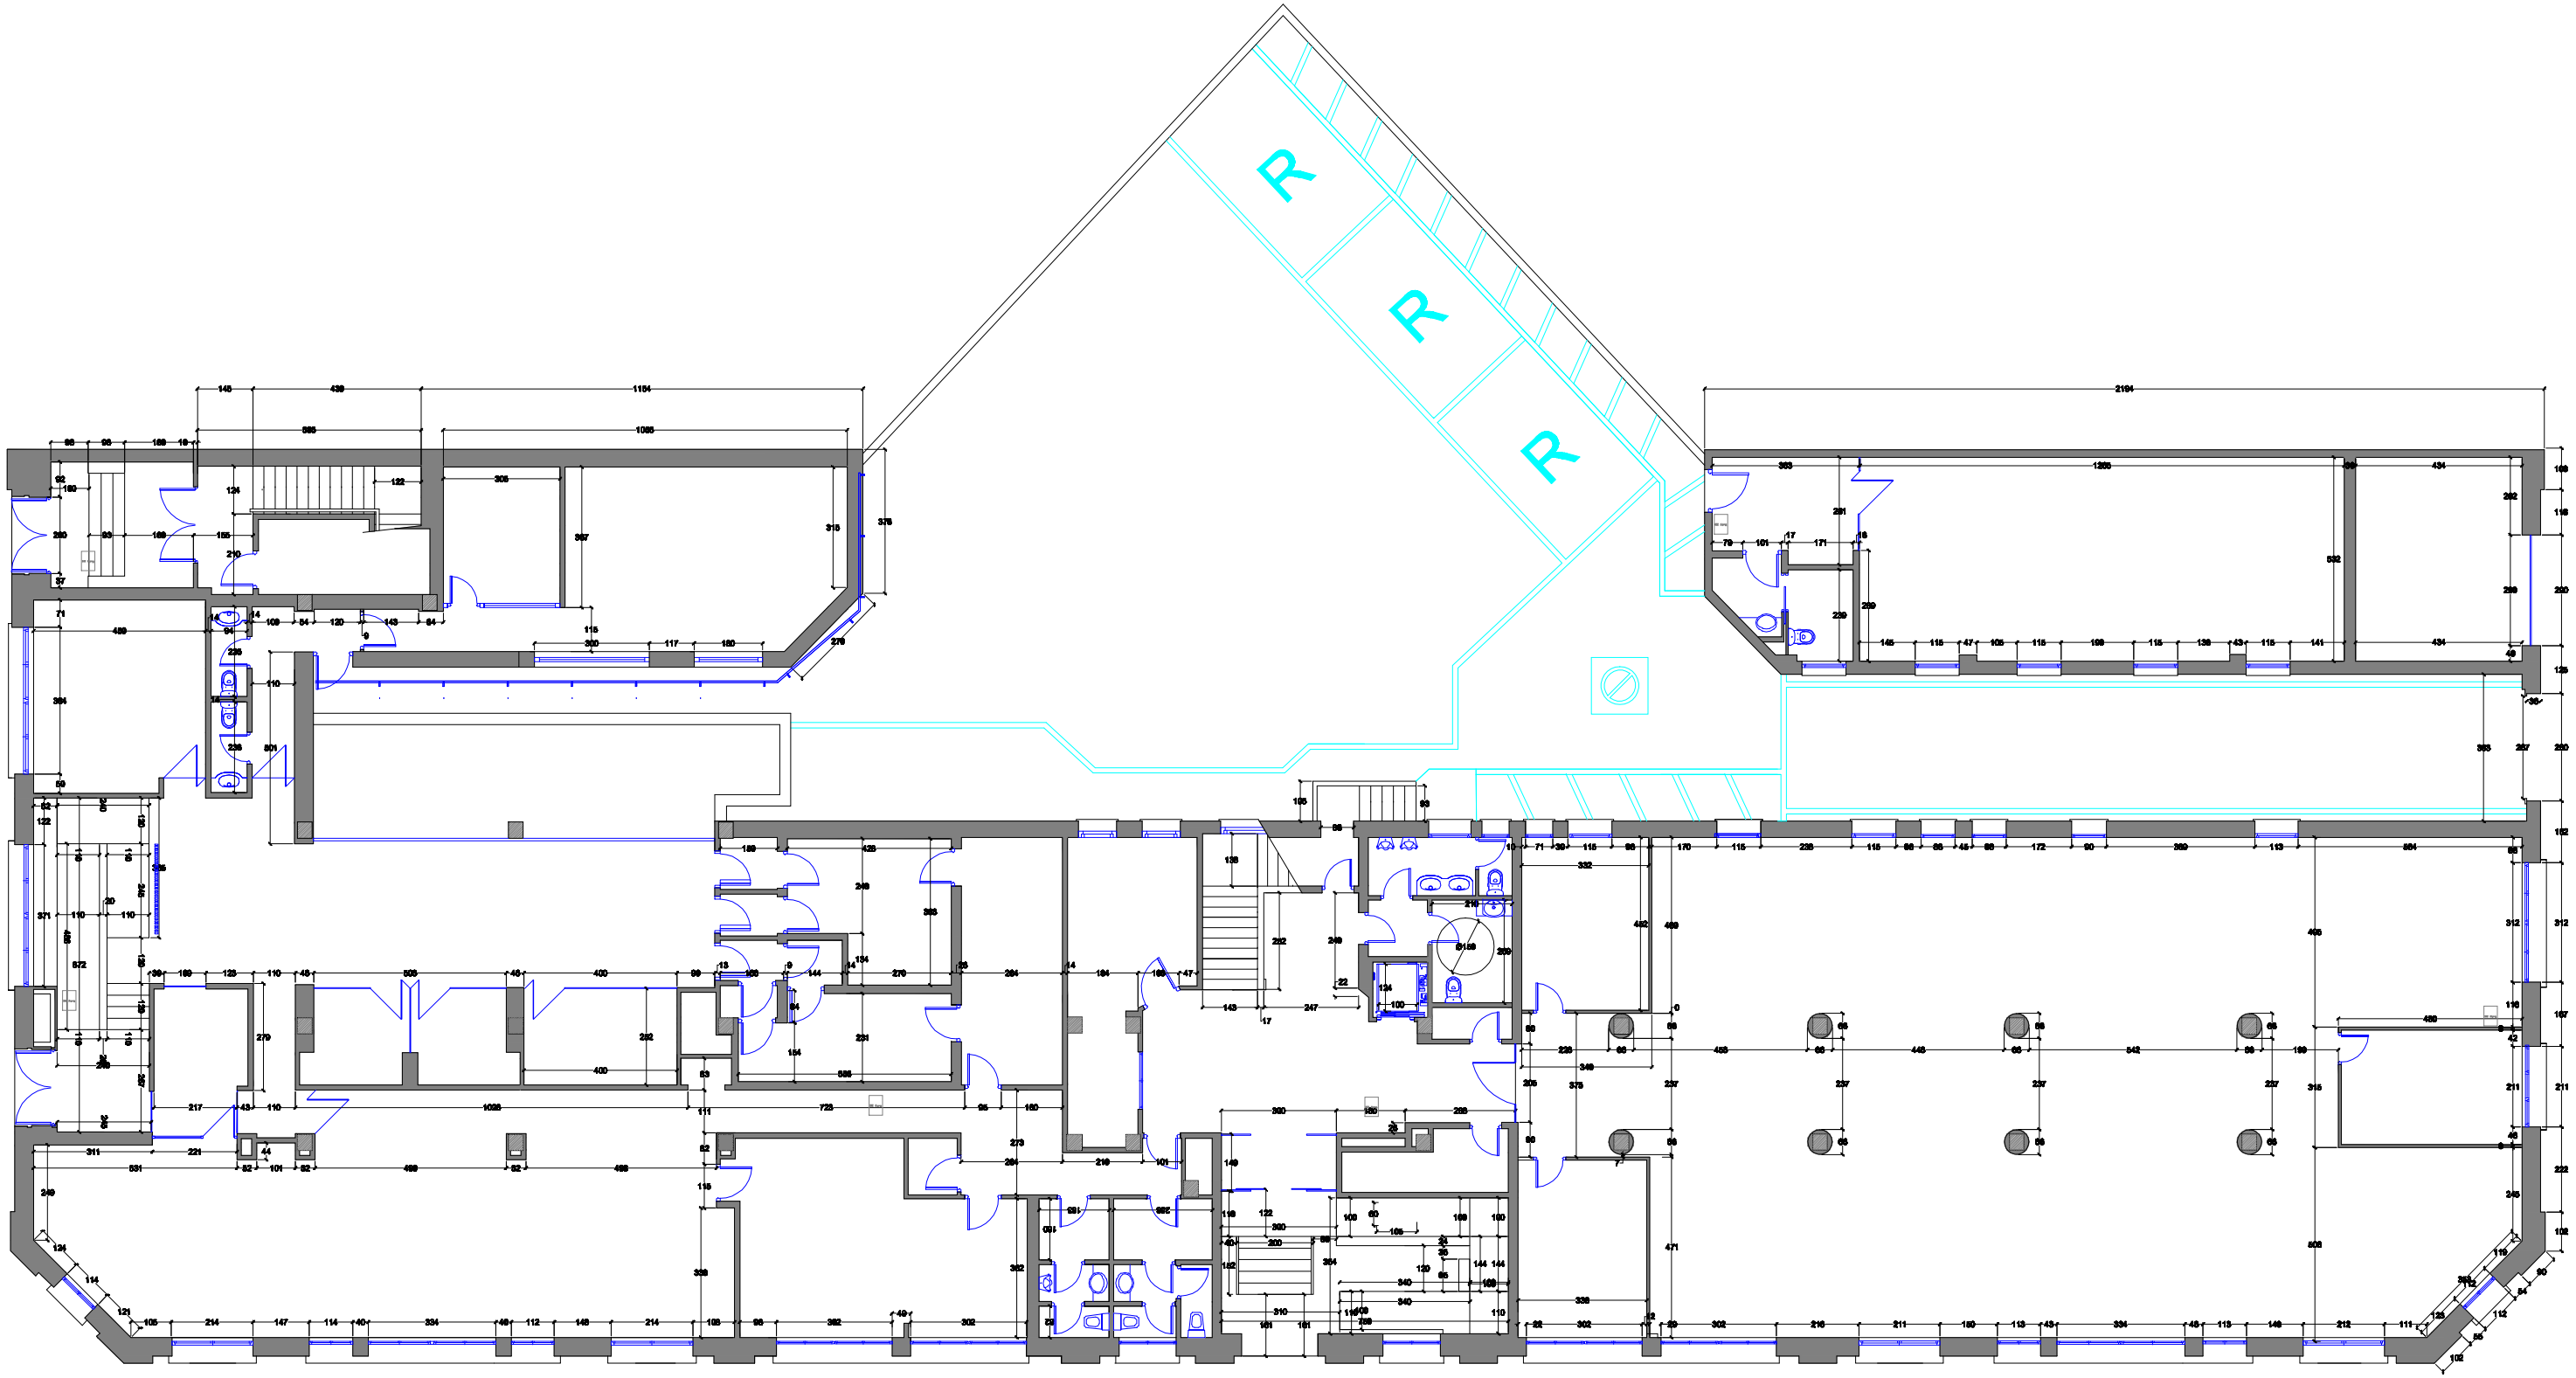


I.S.P.L.N.	Planta BAJA ACOTADA	LA PROPIEDAD: Gobierno de Navarra	M.G ARQUITECTURA Mikel Gesta Cilveti. ARQUITECTO. González Tablas nº4-8ºc. Dp.31004 948 230186 - 639 659 739 e-mail: mikelgesta@gmail.com
Proyecto Actividad Clasificada Instituto de salud Pública y Laboral de Navarra C/Leyre nº15.			P.06.