



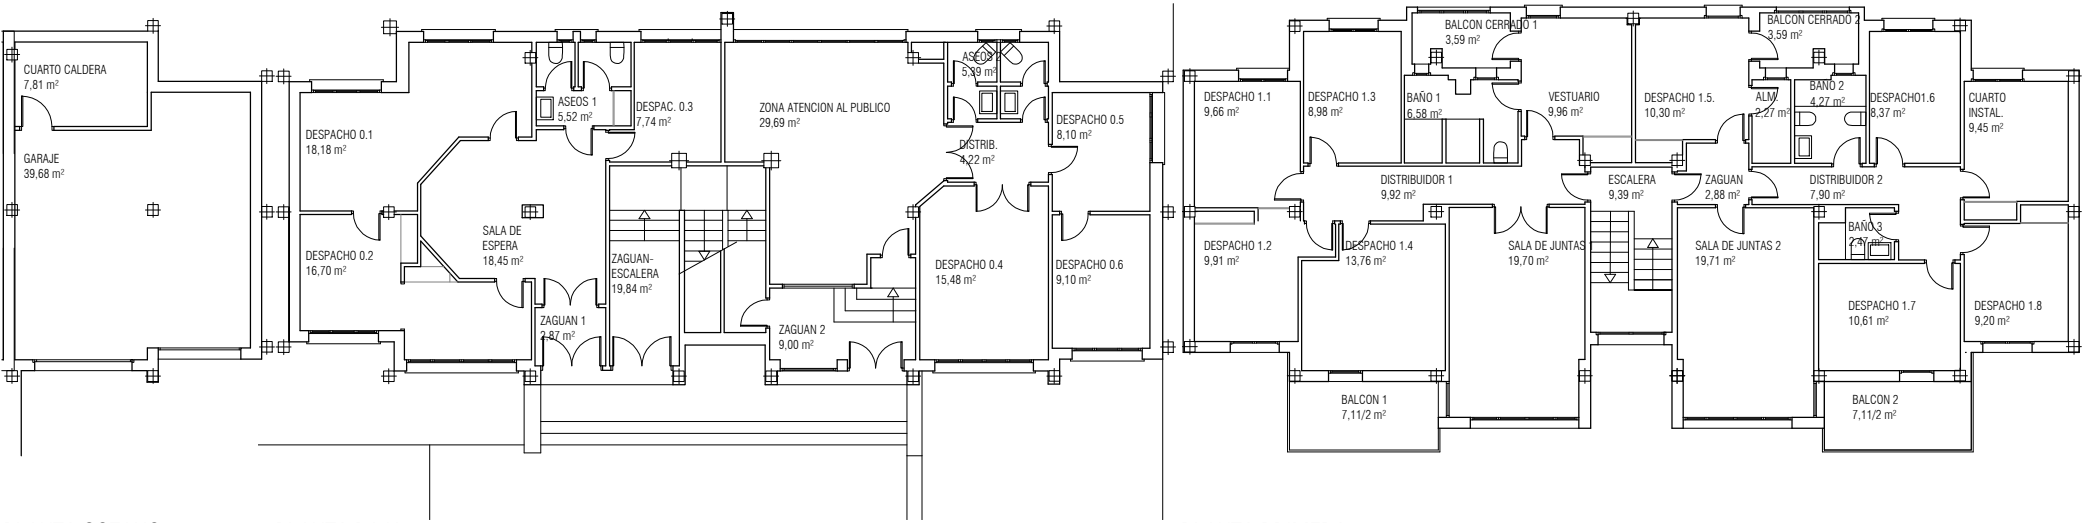


PLANTA SOTANO PLANTA BAJA

PLANTA PRIMERA

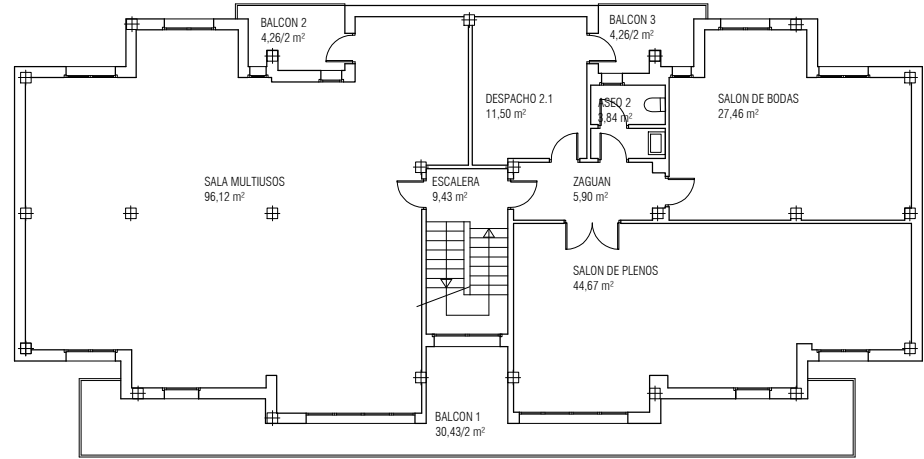


PLANTA TERCERA

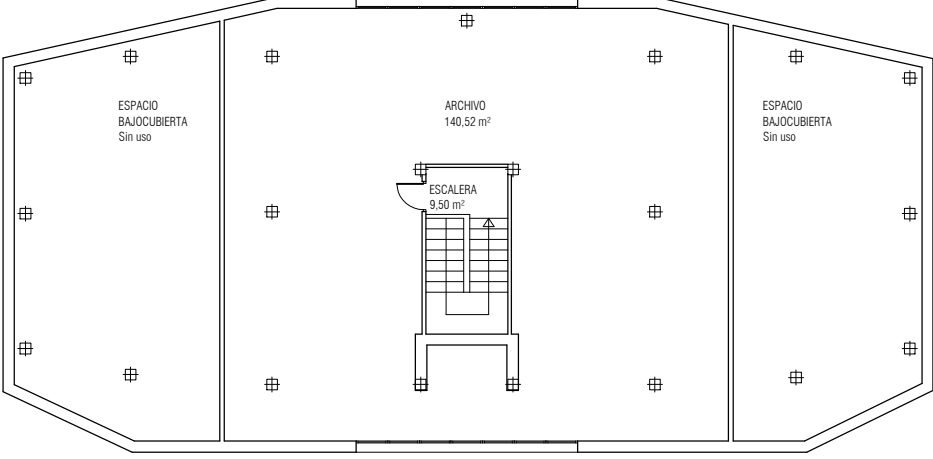


PLANTA BAJO CUBIERTA



FACHADA PRINCIPAL

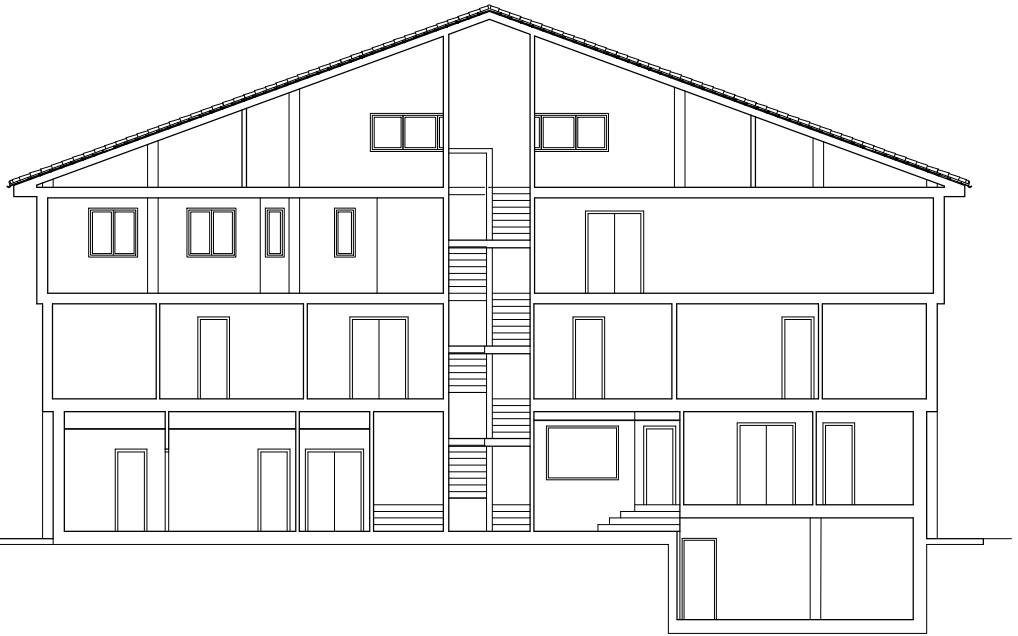

SECCION TRANSVERSAL

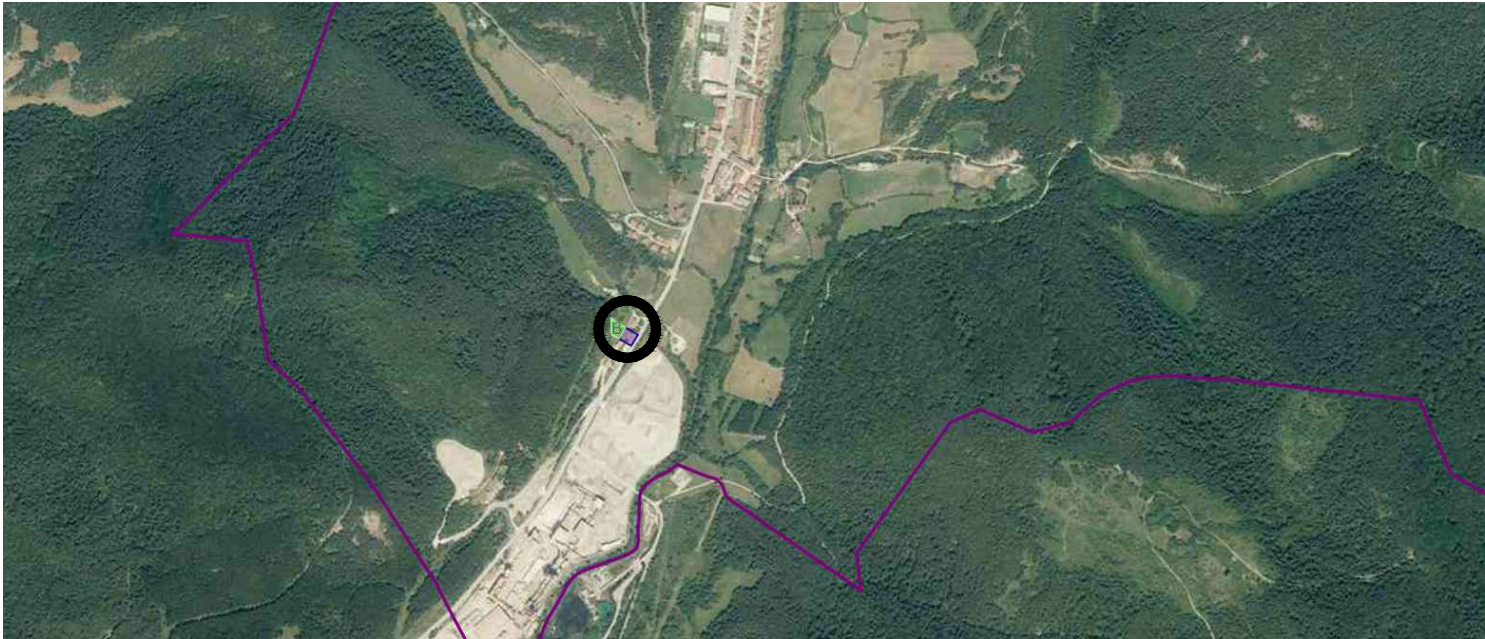

SITUACION



FOTO ESTADO ACTUAL 1



FOTO ESTADO ACTUAL 2

martap  rez
arquitecta

EA 1.1

Junio 2022
1/250

ESTADO ACTUAL
Plantas, Alzado fachada, secci  n
Situaci  n y fotos estado actual

Memoria Valorada
INTERVENCIONES VARIAS EN
EDIFICIO AYUNTAMIENTO DE
ESTERIBAR- ZUBIRI

PROMOTOR Ayuntamiento de Esteribar
ARQUITECTA Marta P  rez Rodr  guez
(C.S.C.A.E. 343056)
COLABORADOR Iratxe Urria Lasaga
Interiorista

Marta P  rez

El presente documento es copia de su original del que es autor el arquitecto.
Su utilizaci  n total o parcial, as   como cualquier reproducci  n o cesi  n a
terceros, requerir   la previa autorizaci  n de su autor, quedando en todo caso
prohibida cualquier modificaci  n del mismo.