

PROYECTO DE EJECUCIÓN

01a ACOTAMIENTO DEL RECORRIDO TIPOLOGÍAS DE SENDERO

SEPT/2021 **NAC** R.N. Nacadero del río Urederra

Proyecto de acondicionamiento del tramo bajo del sendero de acceso al Nacedero del río Urederra

Propiedad **Gobierno de Navarra**
Departamento de Desarrollo Rural y Medio Ambiente
Servicio Forestal y Cínegetico


Equipo redactor Juan Ignacio Urquía Lus
Aitziber Pagola Ayestarán
Rubén Santos Albillo

Arquitecto J. Ignacio Urquía Lus

Arq. Colegiado 1320 COAVN - Calle Solano 18, C.P.: 31454 Bigüezal, Navarra







Fecha Noviembre 2021

Escala **A3 1:20**

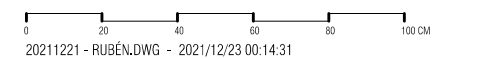

TIPO 1:
ESCALERA DE PELDAÑOS DE CONTENCIÓN

TIPO 2:
ESCALERA DE PELDAÑOS DE MADERA

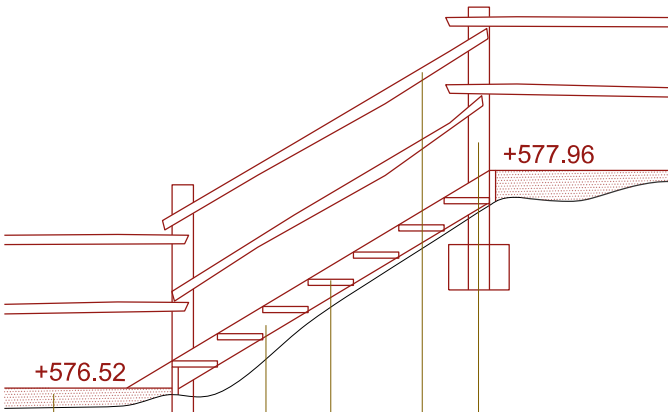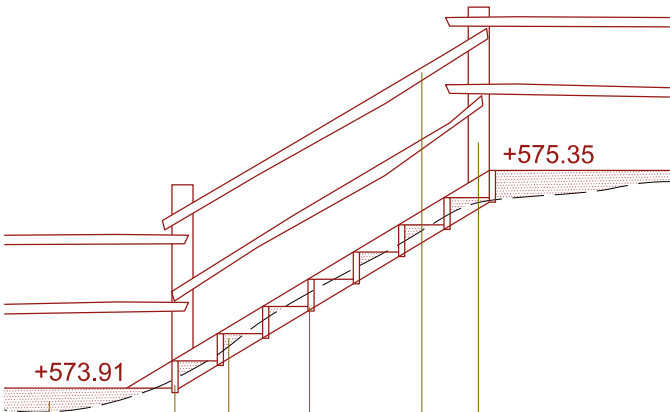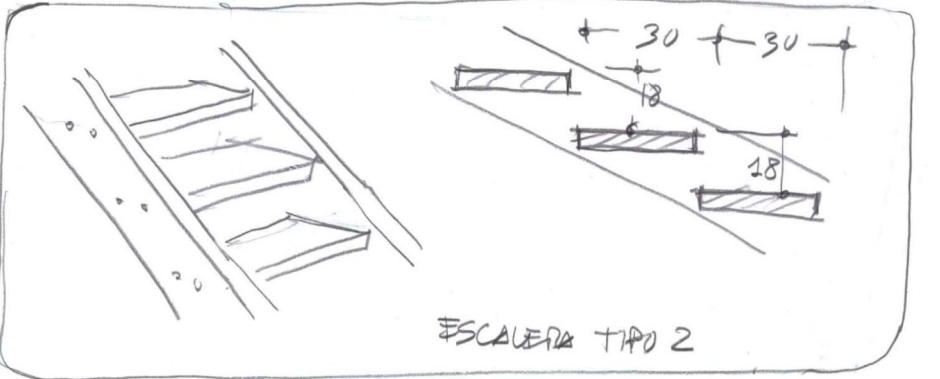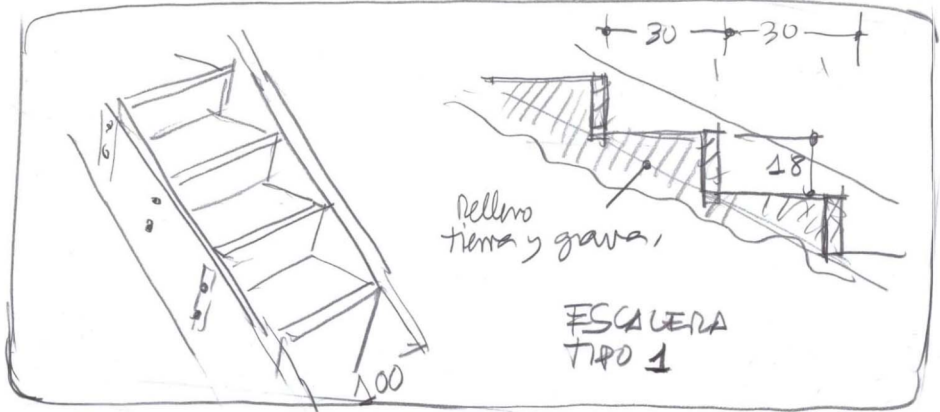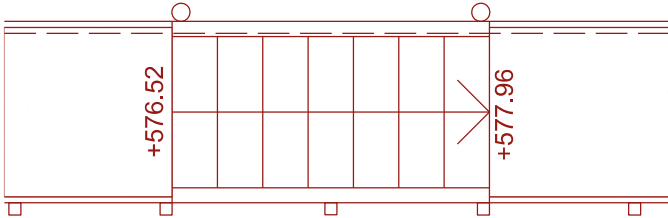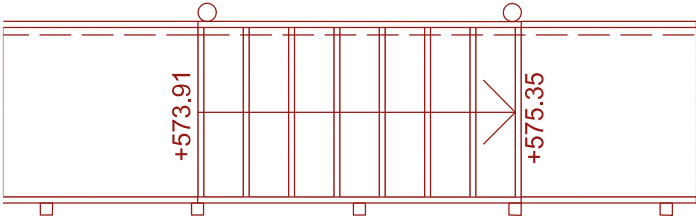

- Pilar de tronco descortezado lijado de madera de acacia de $\varnothing$ 14cm
- Barandilla con travesaños descortezados lijados de madera de acacia de $\varnothing$ 8-12cm
- Tabica de tabla de madera de acacia de 4cm de espesor formando peldaños (ej: H:30cm y CH:18cm)
- Relleno de tierra, gravilla y corteza para formar el peldaño
- Tabla de madera de acacia de 4cm de espesor
- Relleno de gravilla y corteza/astillas de aprox. 10cm espesor

- Pilar de tronco descortezado lijado de madera de acacia de $\varnothing$ 14cm
- Barandilla con travesaños descortezados lijados de madera de acacia de $\varnothing$ 8-12cm
- Peldaño de tabla de madera de acacia de 4cm de espesor formando peldaños (ej: H:30cm y CH:18cm)
- Zanca lateral de tabla de madera de acacia de 18x10cm
- Zapata aislada de hormigón de 40x40x30cm
- Relleno de gravilla y corteza/astillas de aprox. 10cm espesor

02a

PROYECTO DE EJECUCIÓN

RESOLUCIÓN DE DESNIVELES
TIPOLOGÍAS DE ESCALERAS

NOV/2021

NAC

R.N. Nacedero del río Urederra

Proyector

Gobierno de Navarra
Departamento de Desarrollo Rural y Medio Ambiente
Servicio Forestal y Cínetico

Equipo redactor

Juan Ignacio Urquía Lus
Aitziber Pagola Ayestaran
Rubén Santos Albillo

Arquitecto

J. Ignacio Urquía Lus

Arq. colegiado 1320 COAVN - Calle Solano 18, C.P.: 31454 Elgoizal, Navarra

Fecha

Noviembre 2021

Escala


A3 1:50

0

1

2




3M

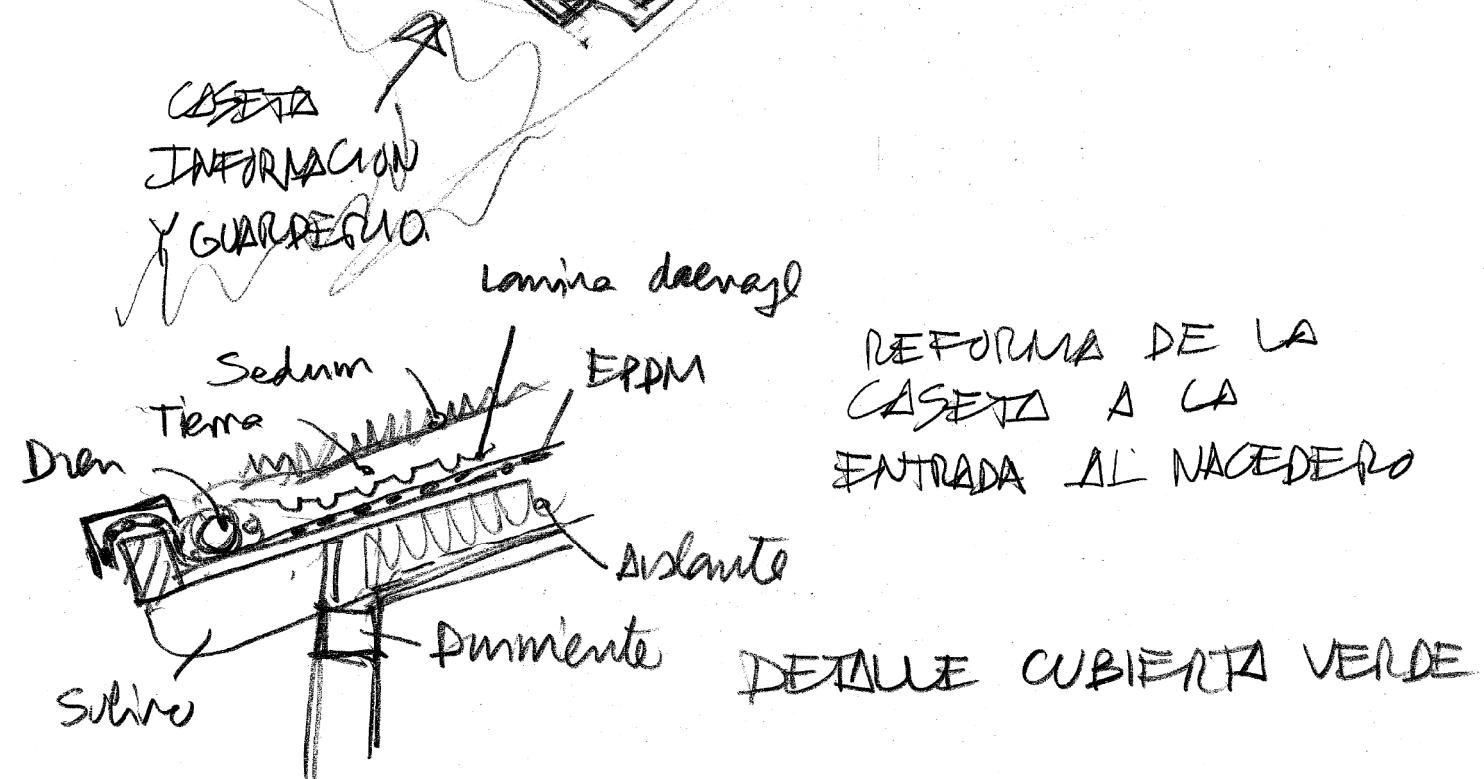

PROYECTO DE EJECUCIÓN

03a RENOVACIÓN CASETA RECEPCIÓN PERSPECTIVA A MANO ALZADA

NOV/2021	NAC	R.N. Nacedero del río Urederra
Proyecto de acondicionamiento del tramo bajo del sendero de acceso al Nacedero del río Urederra Parque Natural de Urbasa y Andía Baquedano, Améscoa Baja C.P. 31272, Navarra		
Promotor	Gobierno de Navarra Departamento de Desarrollo Rural y Medio Ambiente Servicio Forestal y Chegigüello	
Equipo redactor	Juan Ignacio Urquía Lus Aitziber Pagola Ayestaran Rubén Santos Albillo	
Arquitecto	J. Ignacio Urquía Lus	
		
Arq. colegiado 1320 COAVN - Calle Solano 18, C.P.: 31454 Elgoizal, Navarra		
Fecha	Noviembre 2021	
Escala	A3 -	

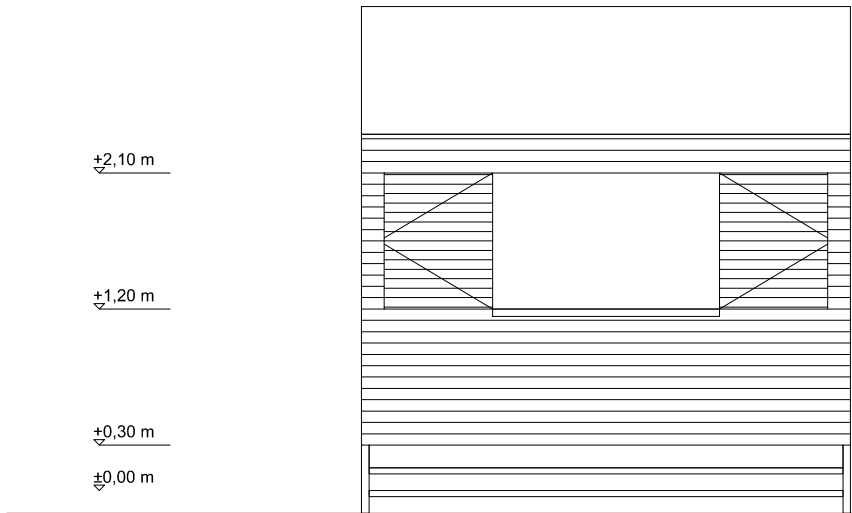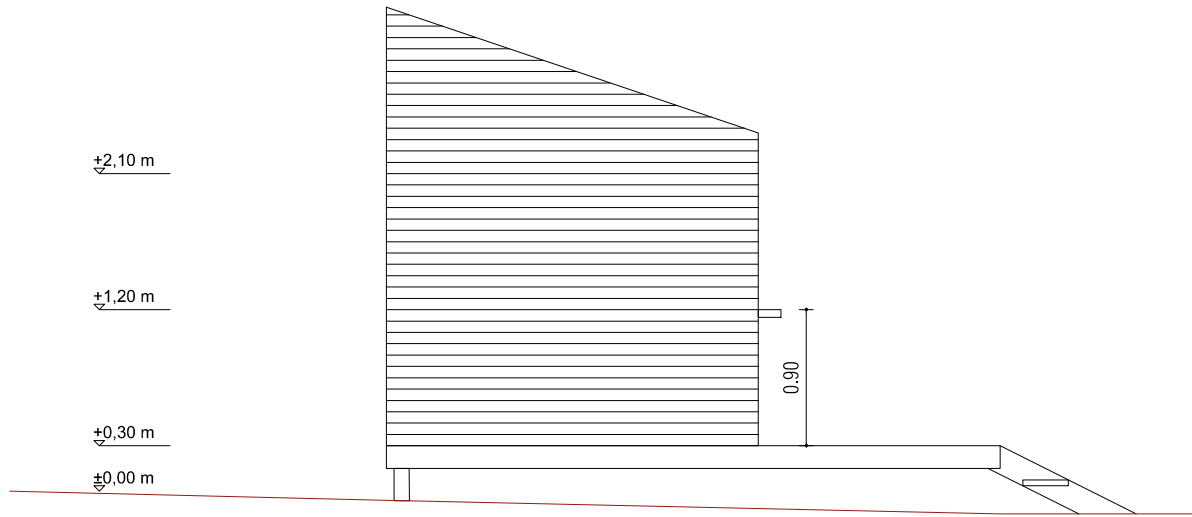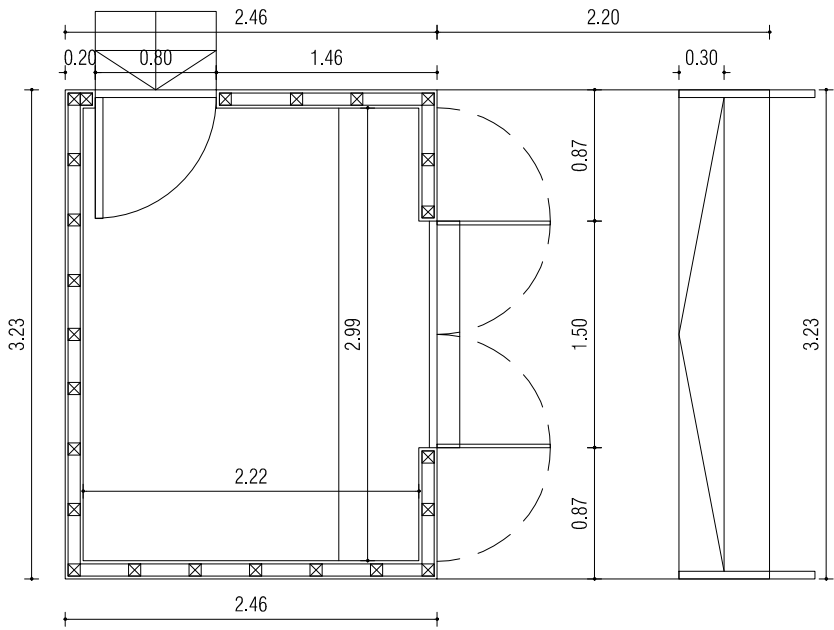

03b

PROYECTO DE EJECUCIÓN
RENOVACIÓN CASETA RECEPCIÓN
ESTADO ACTUAL

SEPT/2021 **NAC** **R.N. Nacedero del río Urederra**

Proyecto de acondicionamiento del tramo bajo del sendero de acceso al Nacedero del río Urederra
Parque Natural Urbasa - Pina
Baztano, Arizaspeta Baja C.P. 31272, Navarra





Propiedad **Gobierno de Navarra**
Departamento de Desarrollo Rural y Medio Ambiente
Servicio Forestal y Cinegético

Equipo redactor Juan Ignacio Urquía Lus
Aitziber Pagola Ayestarán
Rubén Santos Albillo

Arquitecto J. Ignacio Urquía Lus

Arq. Colegiado 1320 COAWN - Calle Solano 18, C.P.: 31454 Bigüezal, Navarra
Fecha Noviembre 2021

Escala **A3 1:50**

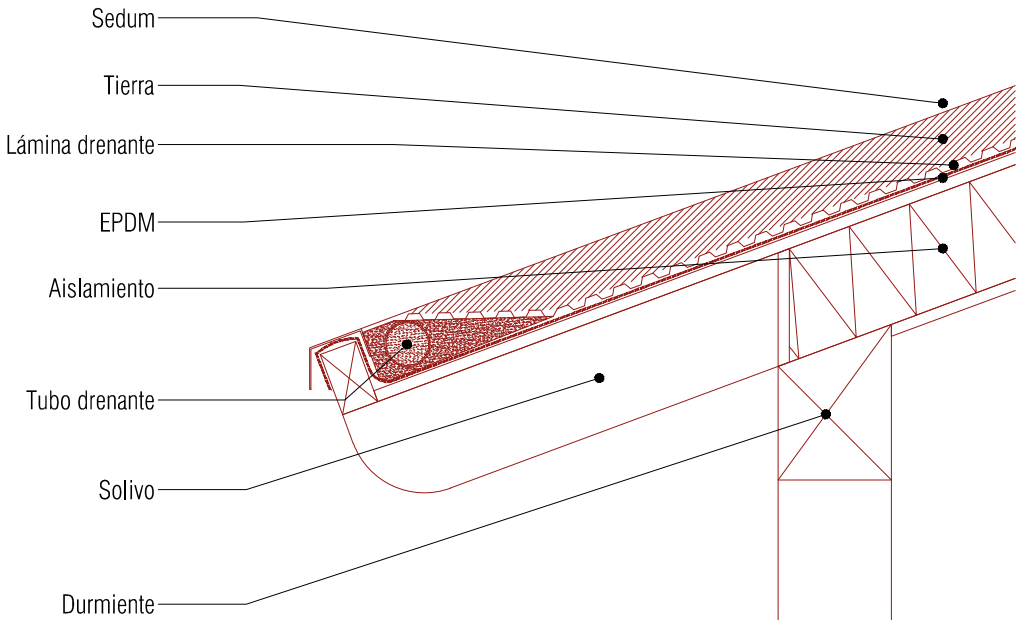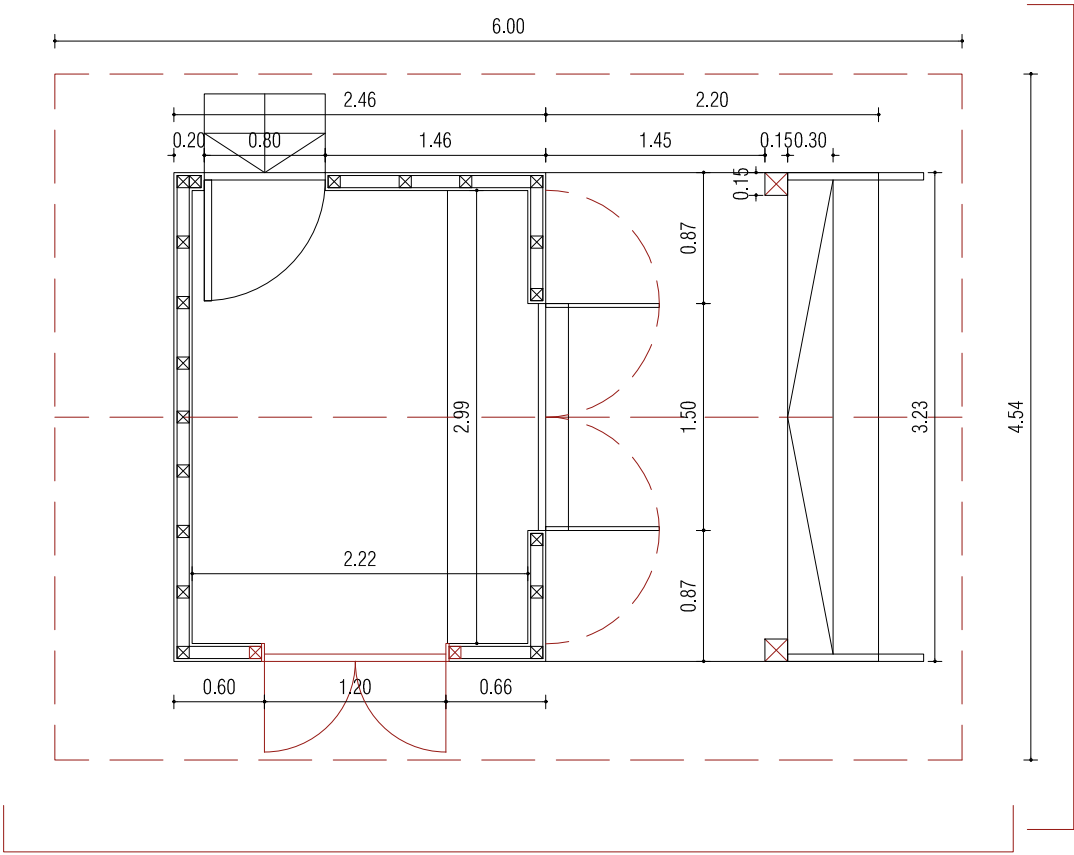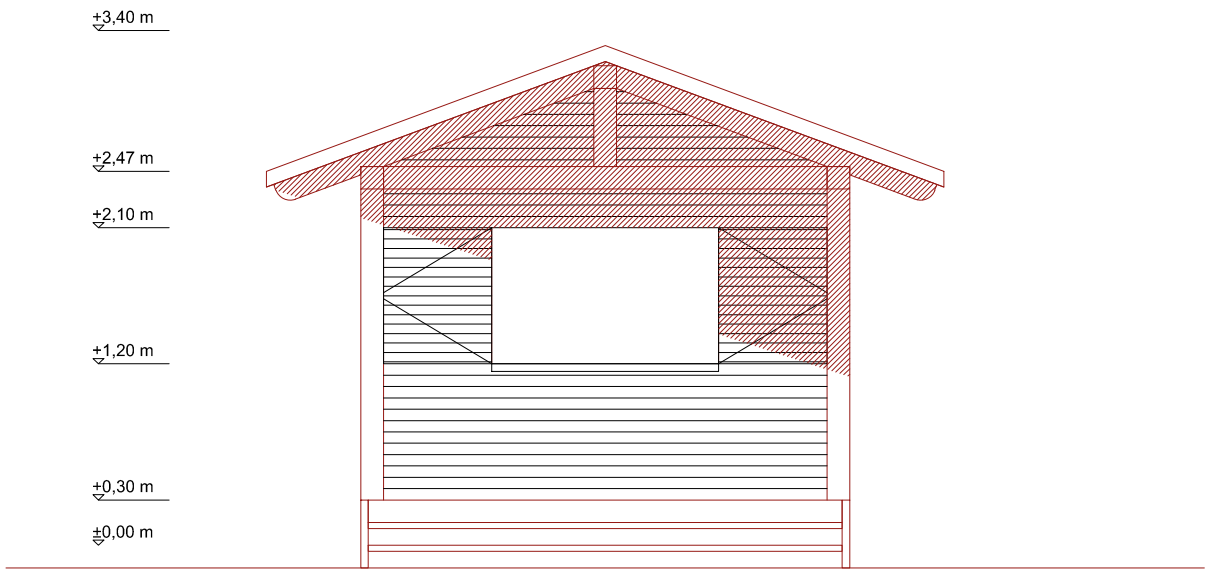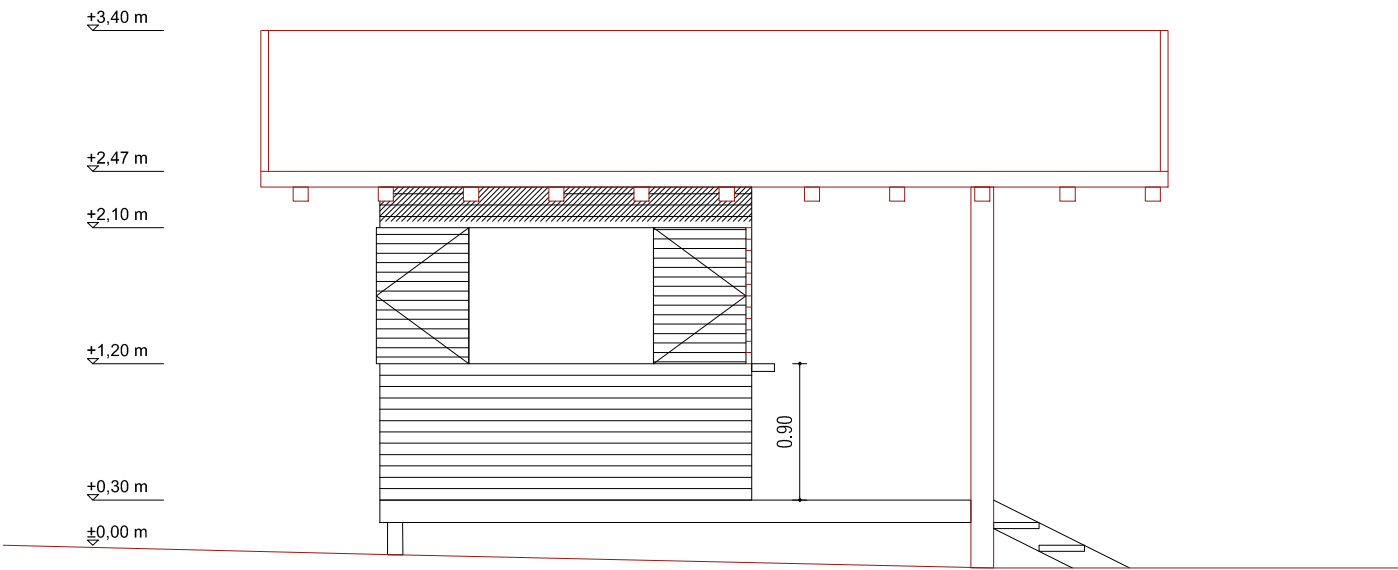

03c

PROYECTO DE EJECUCIÓN

RENOVACIÓN CASETA RECEPCIÓN


PLANTA, ALZADO SUR Y ESTE

SEPT/2021	NAC	R.N. Nacedero del río Urederra
Proyecto de acondicionamiento del tramo bajo del sendero de acceso al Nacedero del río Urederra		
Parque Natural Urbasa - Pinar de Belduain, Arizaspeta Baja C.P., 31272, Navarra		
Propiedad	Gobierno de Navarra	
	Departamento de Desarrollo Rural y Medio Ambiente	
	Servicio Forestal y Cinegético	
Equipo redactor	Juan Ignacio Urquía Lus	
	Aitziber Pagola Ayestarán	
	Rubén Santos Albillo	
Arquitecto	J. Ignacio Urquía Lus	



Arq. Colegiado 1320 COAVN - Calle Solano 18, C.P.: 31454 Bigüezal, Navarra

Fecha: Noviembre 2021

Escala: A3 1:50

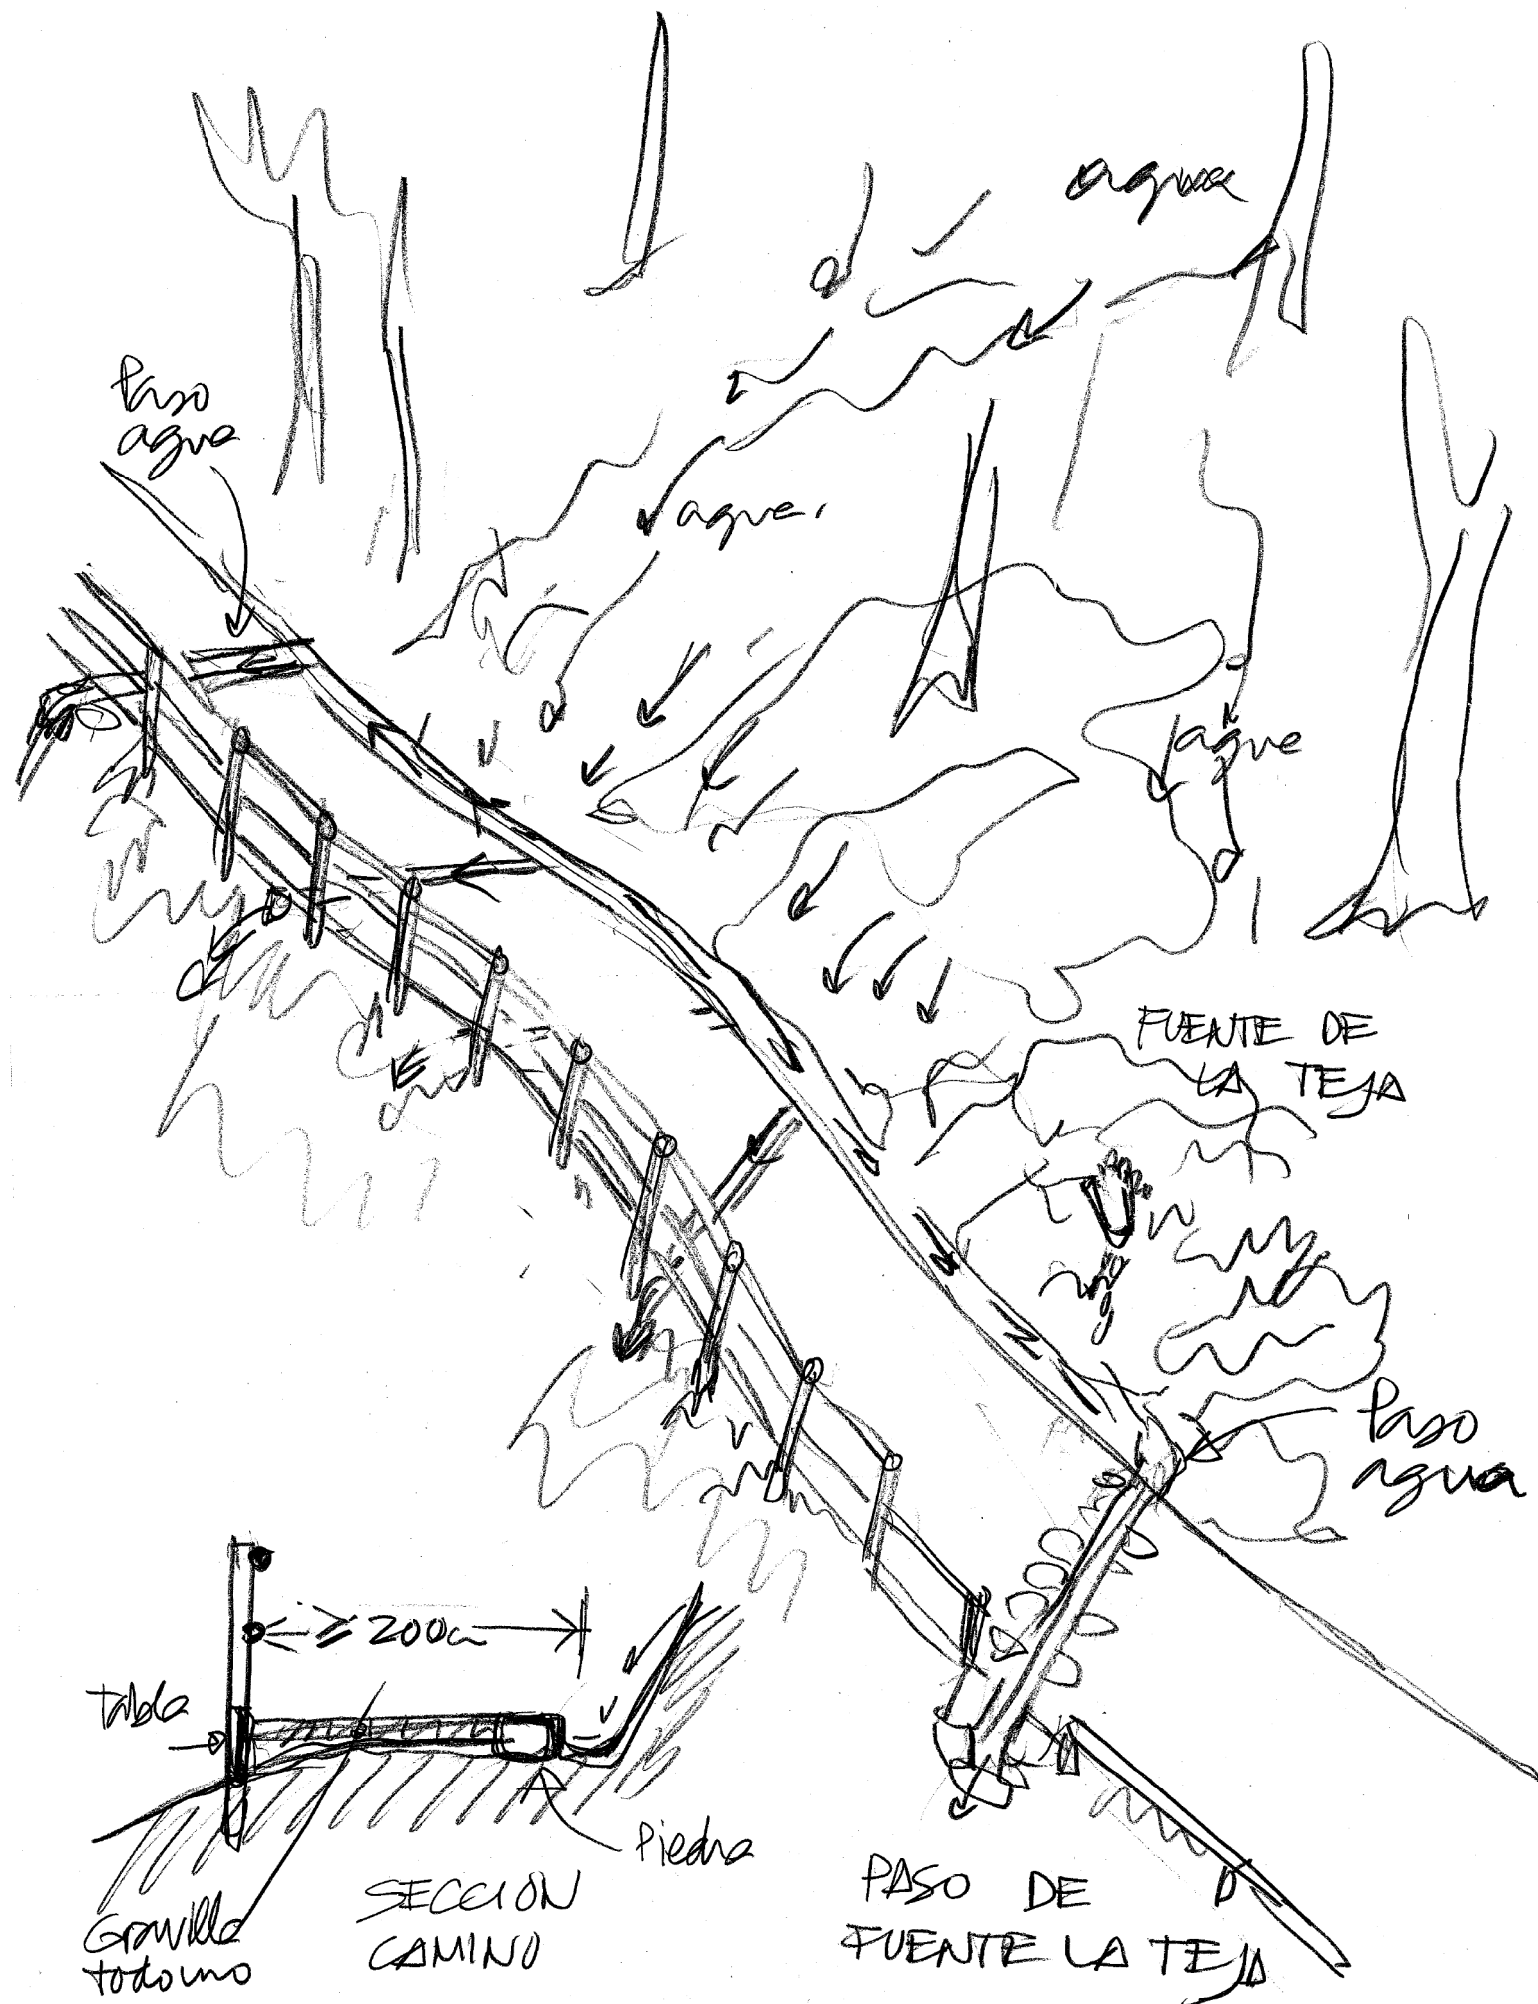

PROYECTO DE EJECUCIÓN	
04a	ACONDICIONAMIENTO DE LA ZONA DE LA FUENTE DE LA TEJA
NºV/2021	NAC R.N. Nacedero del río Urederra
Proyecto de acondicionamiento del tramo bajo del sendero de acceso al Nacedero del río Urederra Parque Natural de Urbasa y Andía Baquedano, Améscoa Baja C.P. 31272, Navarra	
Promotor	Gobierno de Navarra Departamento de Desarrollo Rural y Medio Ambiente Servicio Forestal y Cínegetico
Equipo redactor	Juan Ignacio Urquía Lus Aitziber Pagola Ayestaran Rubén Santos Albillo
Arquitecto	J. Ignacio Urquía Lus
Arq. colegiado 1320 COAVN - Calle Solano 18, C.P.: 31454 Bileza, Navarra	
Fecha	Noviembre 2021
Escala	A3 -

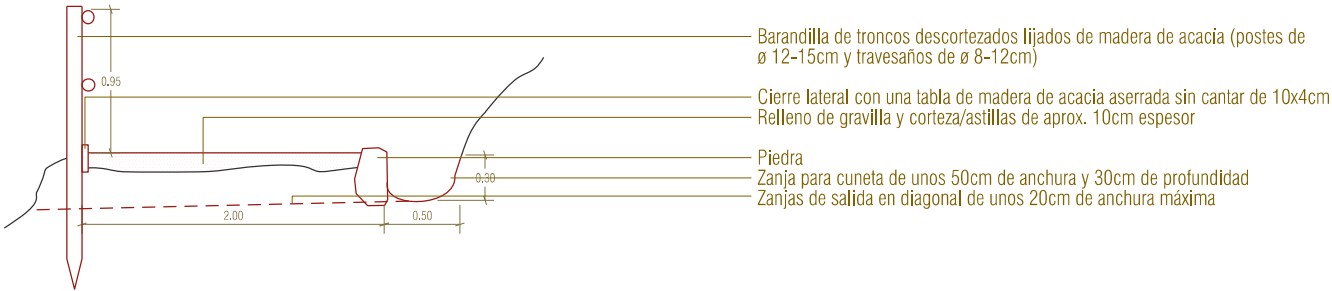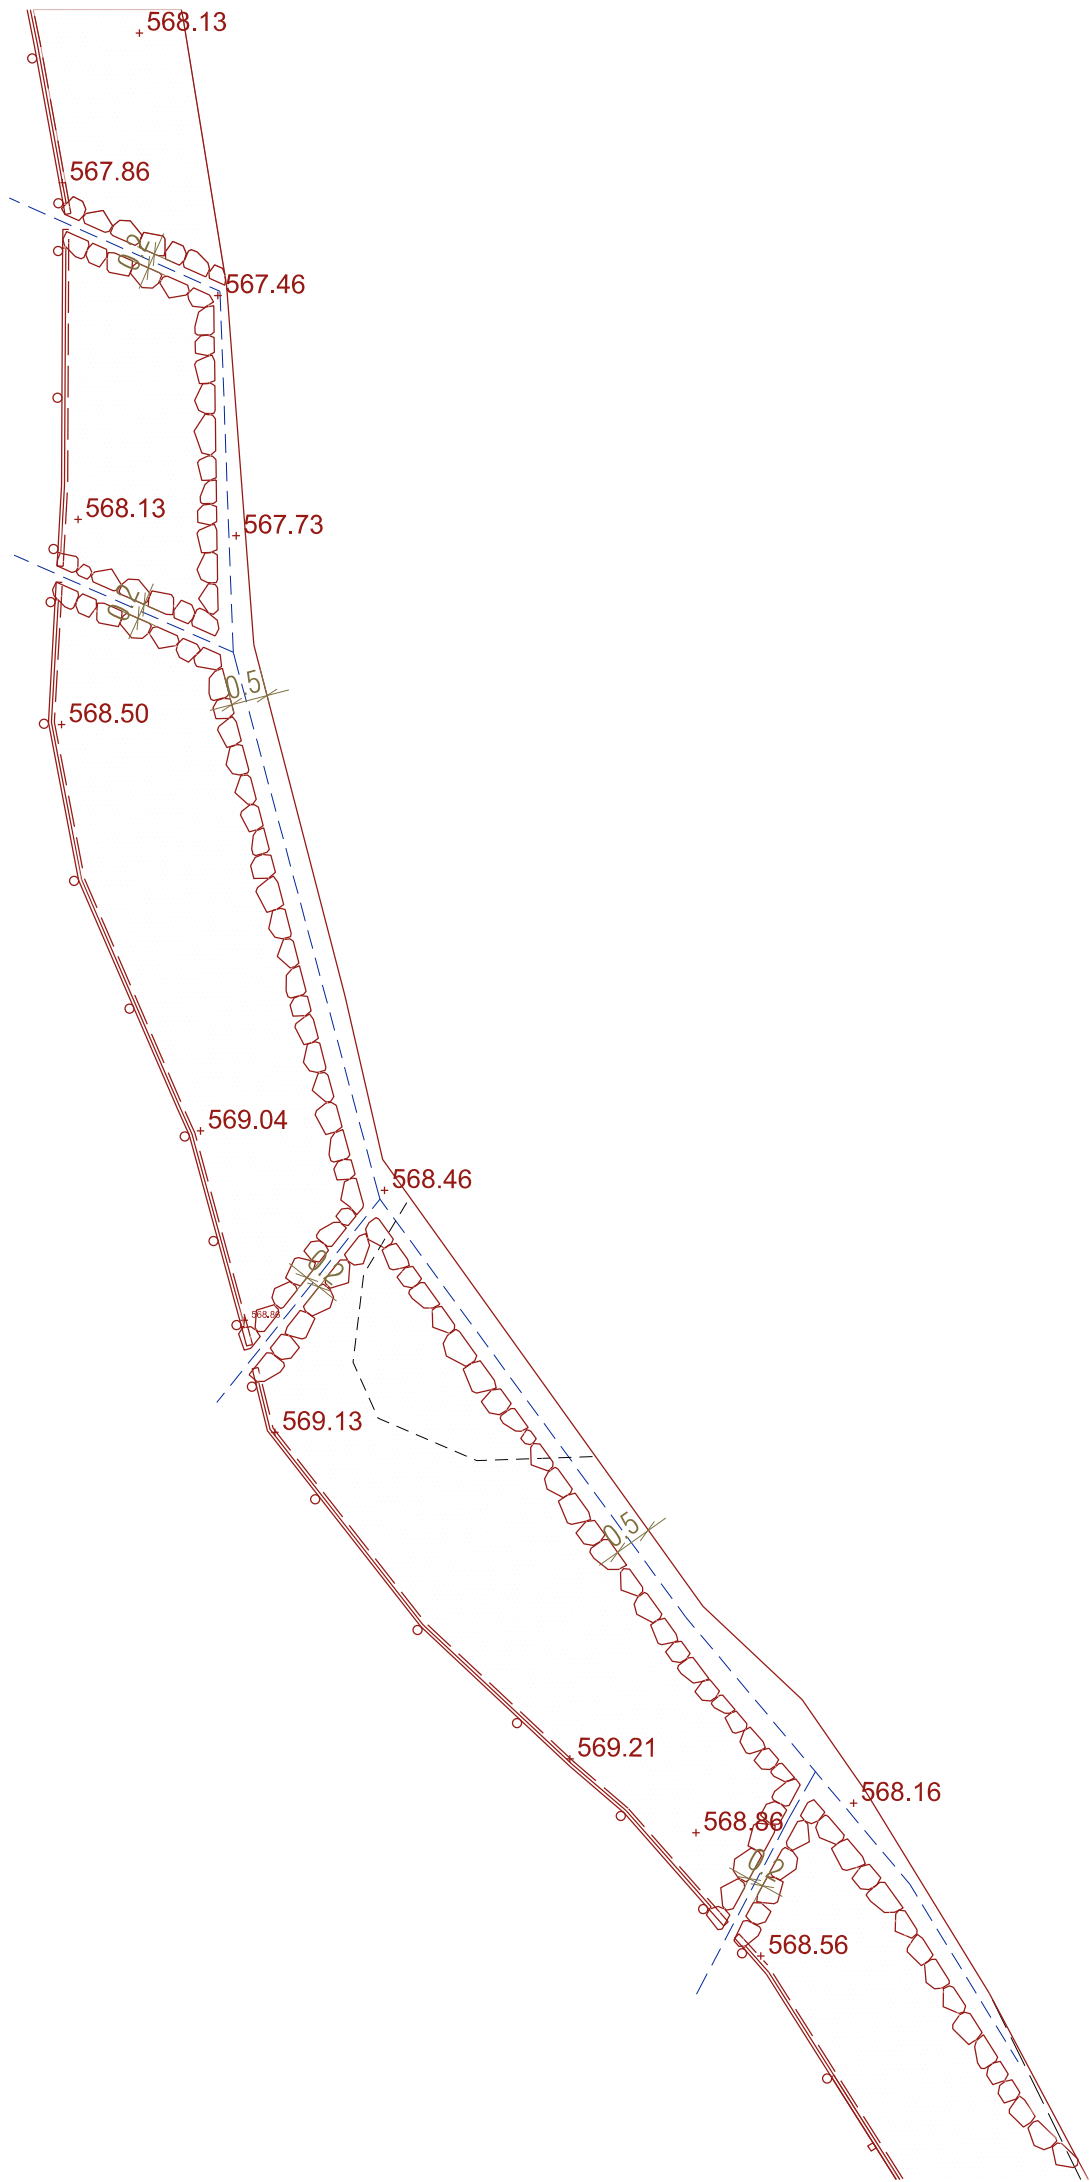

DETALLE DE LA SECCIÓN DEL RECORRIDO CON LA CUNETA 1:50

NOTA:
En obra, se llevará a cabo un estudio y levantamiento en detalle de cada zona para adecuar las intervenciones descritas a la zona concreta con precisión.

04b

PROYECTO DE EJECUCIÓN

ACONDICIONAMIENTO DE LA ZONA DE LA FUENTE DE LA TEJA

NOV/2021

NAC R.N. Nacedero del río Urederra

Proyecto de acondicionamiento del tramo bajo del sendero de acceso al Nacedero del río Urederra
Parque Natural de Urbasa y Andía
Baquedano, Améscoa Baja C.P. 31272, Navarra

Promotor

Gobierno de Navarra
Departamento de Desarrollo Rural y Medio Ambiente
Servicio Forestal y Cinegético

Equipo redactor

Juan Ignacio Urquía Lus
Aitziber Pagola Ayestaran
Rubén Santos Albillo

Arquitecto

J. Ignacio Urquía Lus

Arq. colegiado 1320 COAVN - Calle Solano 18, C.P.: 31454 Blgoezal, Navarra

Fecha

Noviembre 2021


Escala

A3 1:100 - 1:50



0 1 2 3 4 5 M



PROYECTO DE EJECUCIÓN	
05a	PLATAFORMA DE LA POZA 1 PERSPECTIVA A MANO ALZADA
NOV/2021	NAC R.N. Nacedero del río Urederra Proyecto de acondicionamiento del tramo bajo del sendero de acceso al Nacedero del río Urederra Parque Natural de Urbasa y Andía Baquedano, Améscoa Baja C.P. 31272, Navarra
Promotor	Gobierno de Navarra Departamento de Desarrollo Rural y Medio Ambiente Servicio Forestal y Cínetico
Equipo redactor	Juan Ignacio Urquía Lus Aitziber Pagola Ayestaran Rubén Santos Albillo
Arquitecto	J. Ignacio Urquía Lus
Arq. colegiado 1320 COAVN - Calle Solano 18, C.P.: 31454 Bileza, Navarra	
Fecha	
Noviembre 2021	
Escala	
A3 -	

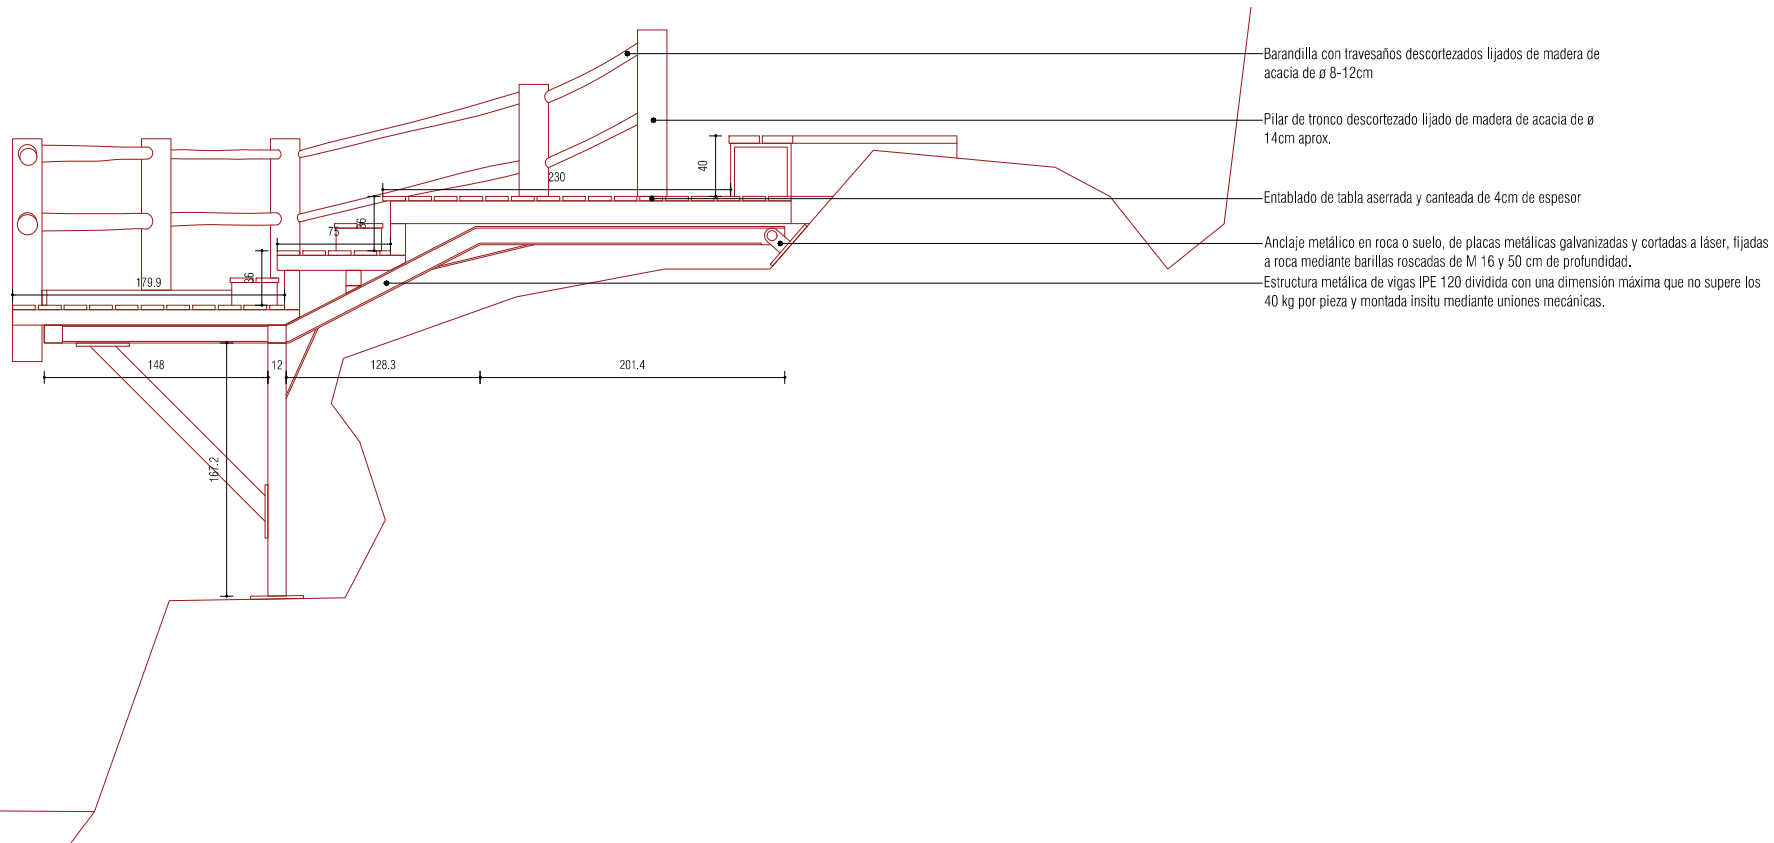

20211221 - RUBÉN.DWG - 2021/12/23 00:14:48

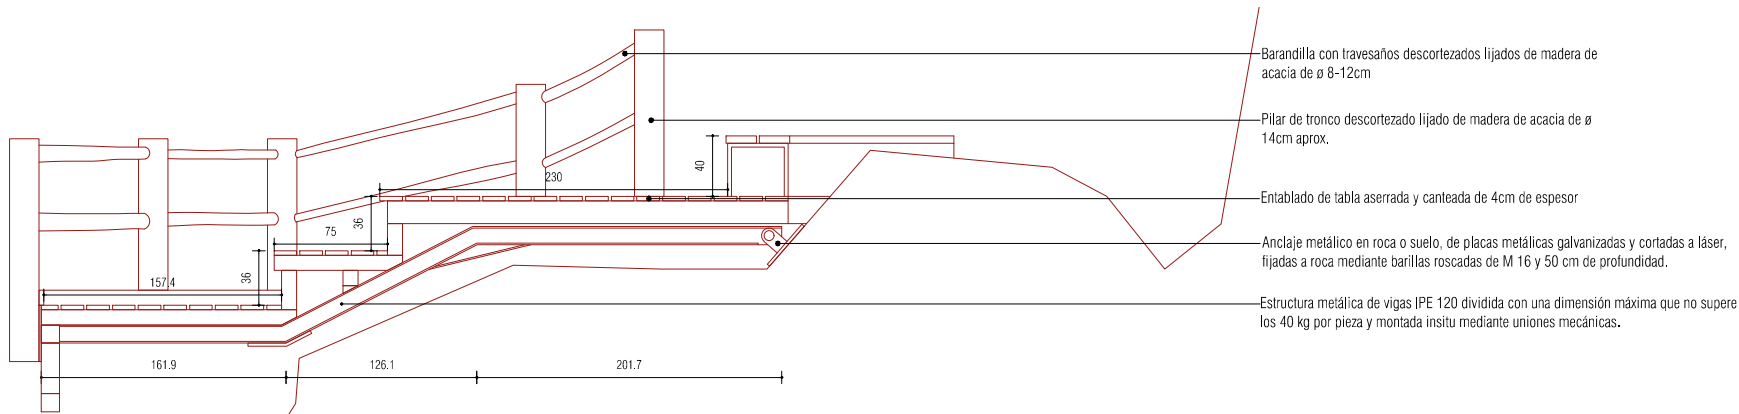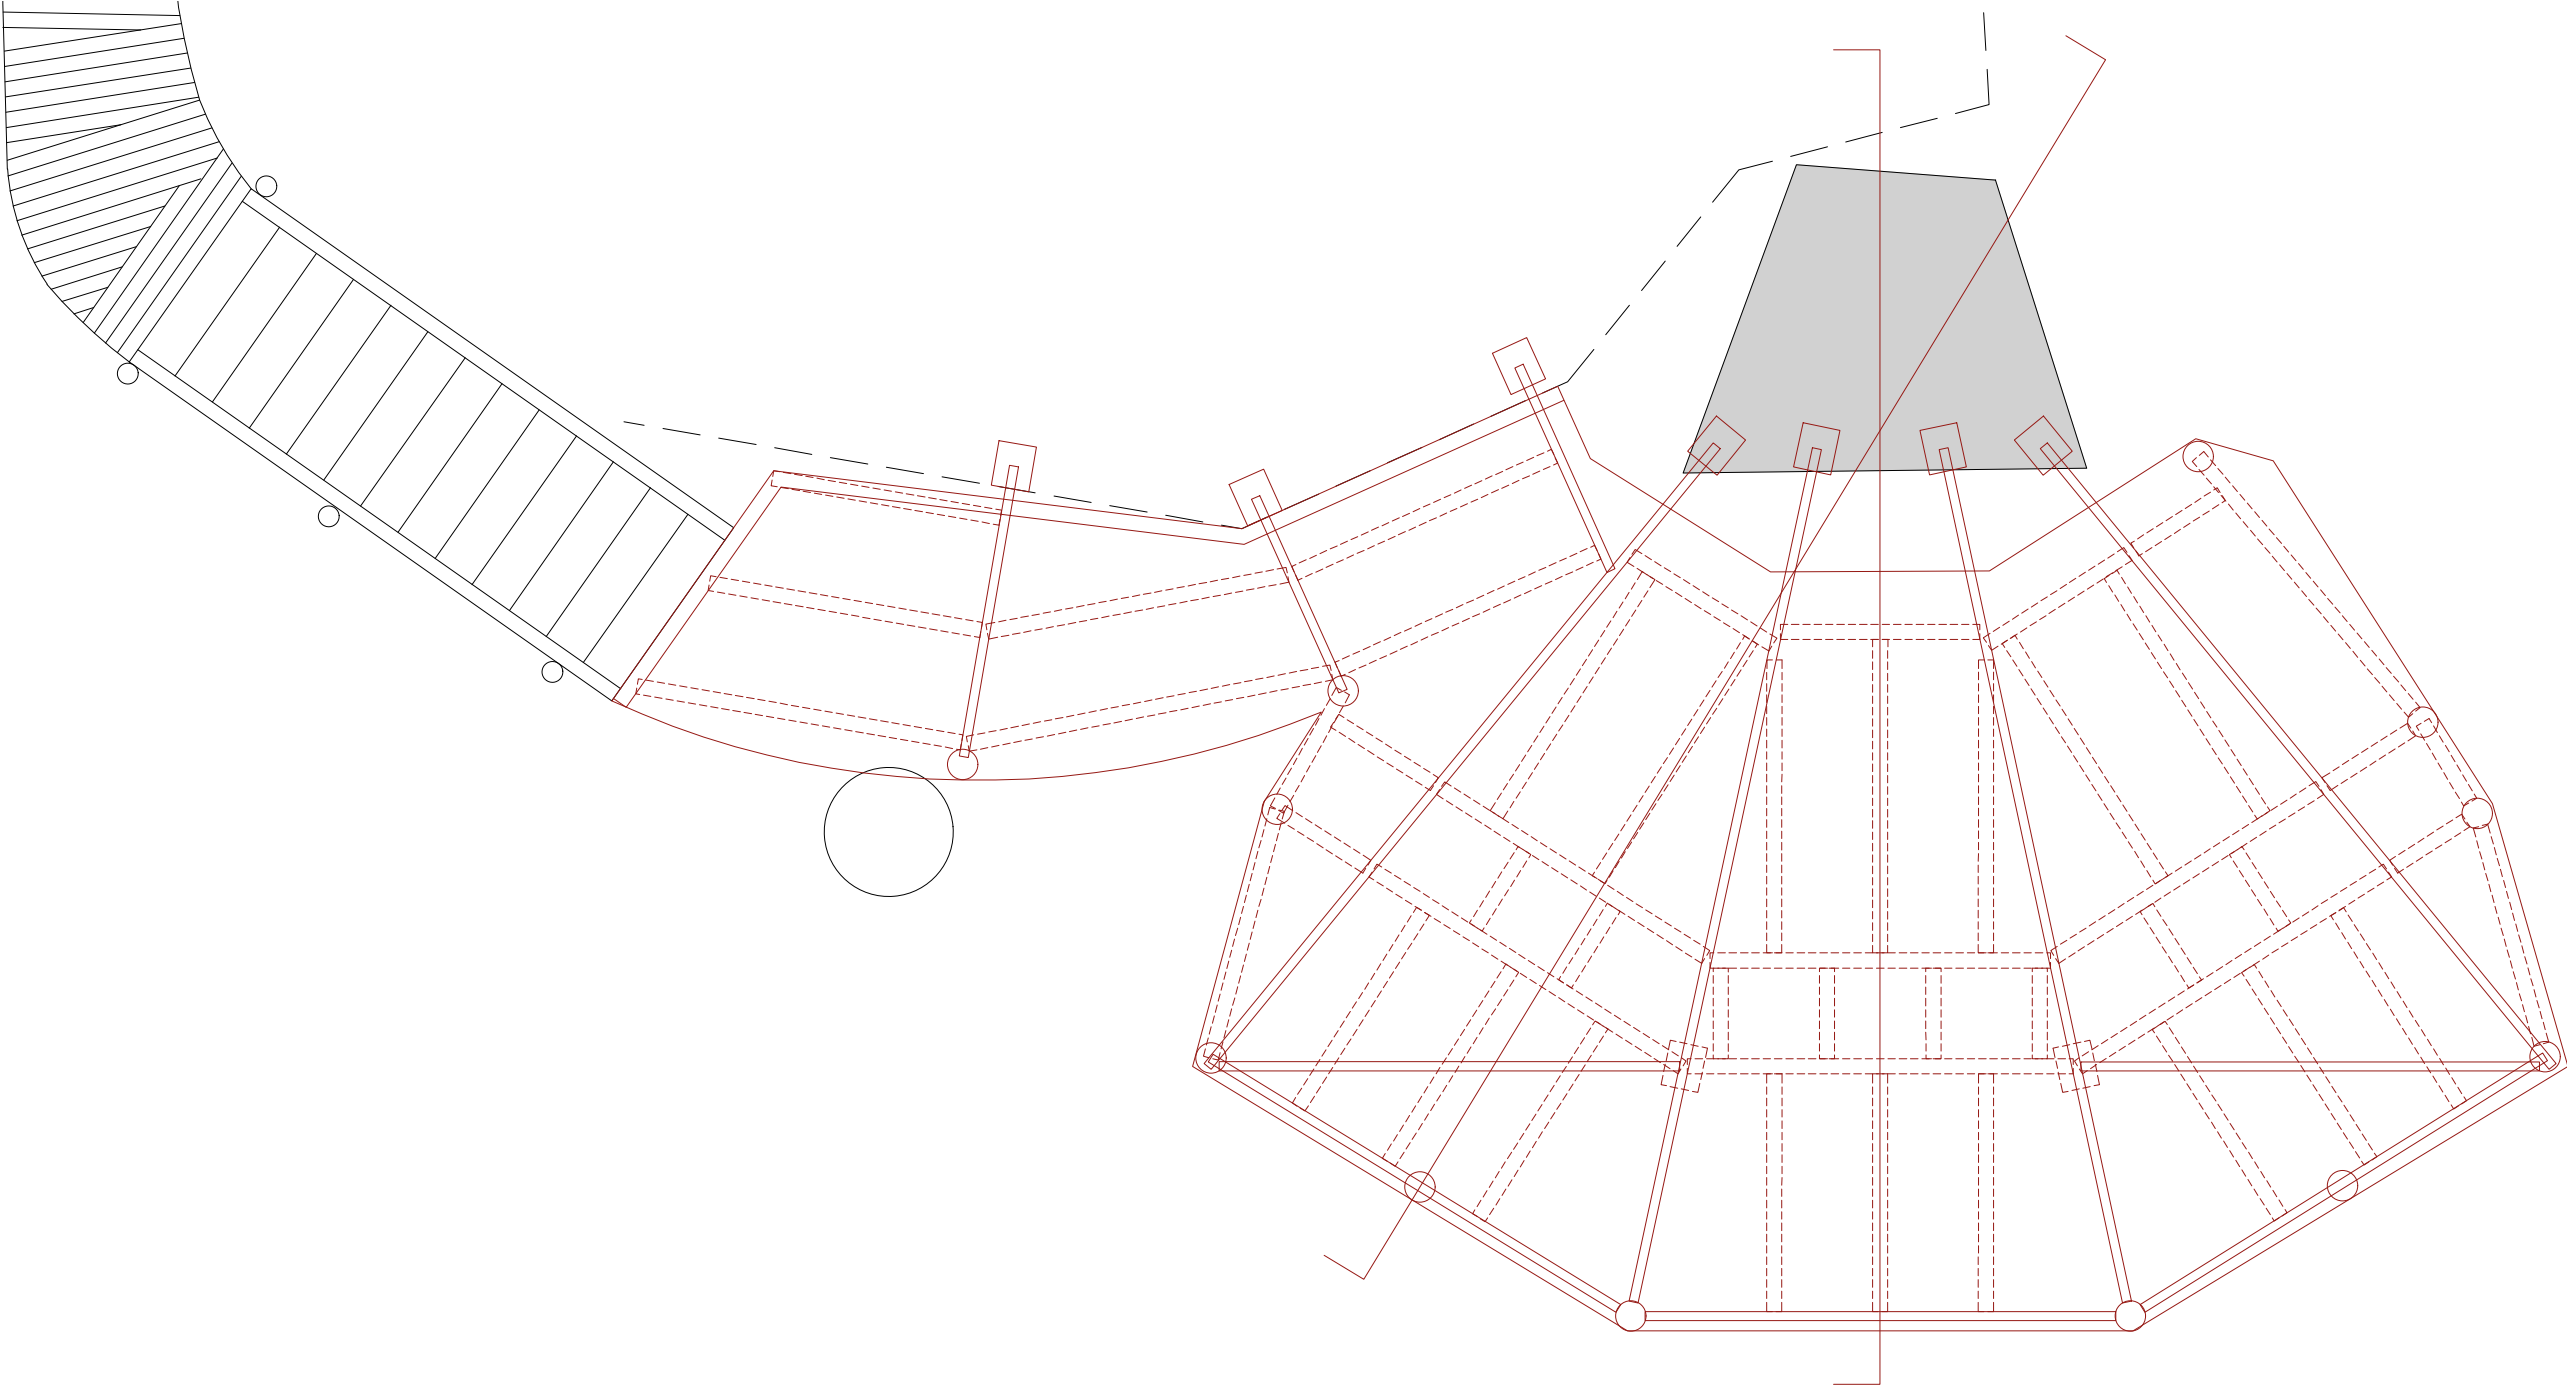

Barandilla con travesaños descortezados lijados de madera de acacia de $\varnothing$ 8-12cm

Pilar de tronco descortezado lijado de madera de acacia de $\varnothing$ 14cm aprox.

Entablado de tabla aserrada y canteada de 4cm de espesor

Anclaje metálico en roca o suelo, de placas metálicas galvanizadas y cortadas a láser, fijadas a roca mediante barillas roscadas de M 16 y 50 cm de profundidad.

Estructura metálica de vigas IPE 120 dividida con una dimensión máxima que no supere los 40 kg por pieza y montada insitu mediante uniones mecánicas.

05c

PROYECTO DE EJECUCIÓN

PLATAFORMA DE LA POZA 1
PLANTA ESTRUCTURAY SECCIÓN

SEPT/2021

NAC

R.N. Nacedero del río Urederra

Proyecto de acondicionamiento del tramo bajo del sendero de acceso al Nacedero del río Urederra

Parque Natural Urbasa - Pina

Bizkaiano, Arriaga Baja C.P. 31272, Navarra

Propiedad

Gobierno de Navarra

Departamento de Desarrollo Rural y Medio Ambiente
Servicio Forestal y Cinegético

Equipo

redactor

Juan Ignacio Urquía Lus

Aitziber Pagola Ayesarán

Rubén Santos Albillo

Arquitecto

J. Ignacio Urquía Lus



Arq. Colegiado 1320 COAVN - Calle Solano 18, C.P.: 31454 Bigüezal, Navarra

Fecha


Noviembre 2021

Escala


A3 1:50

0 25 50 75 100 CM

20211221 - RUBÉN.DWG - 2021/12/23 00:14:53

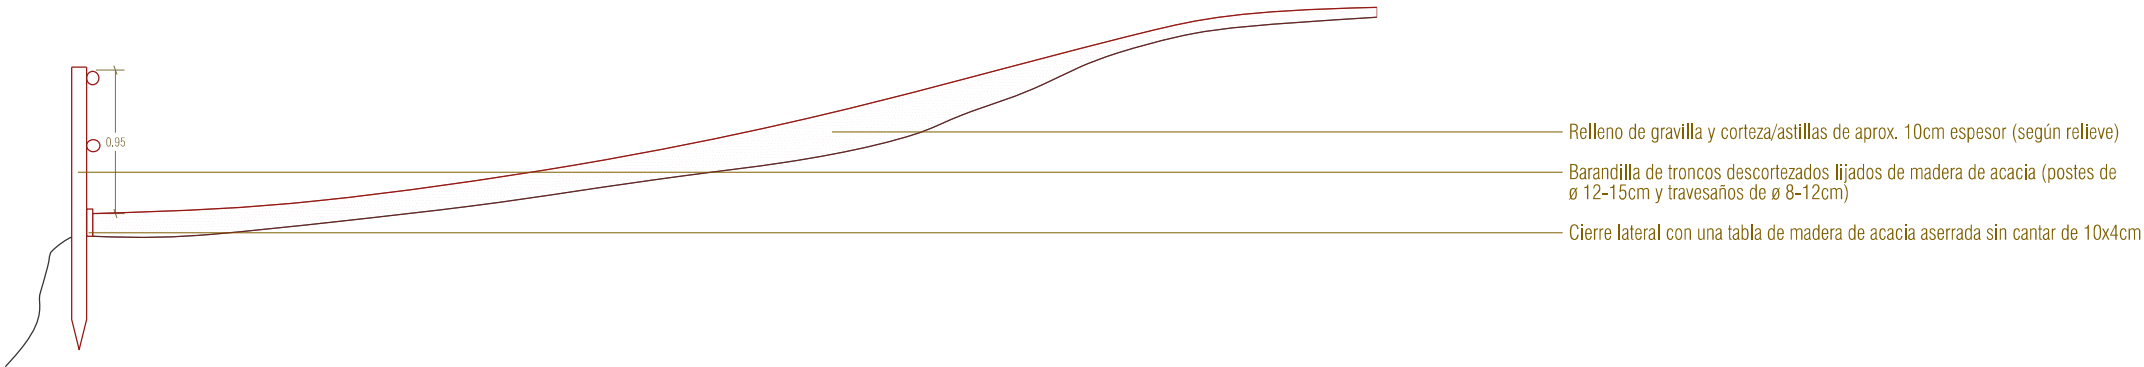

DETALLE DE LA SECCIÓN DEL MIRADOR 1:50

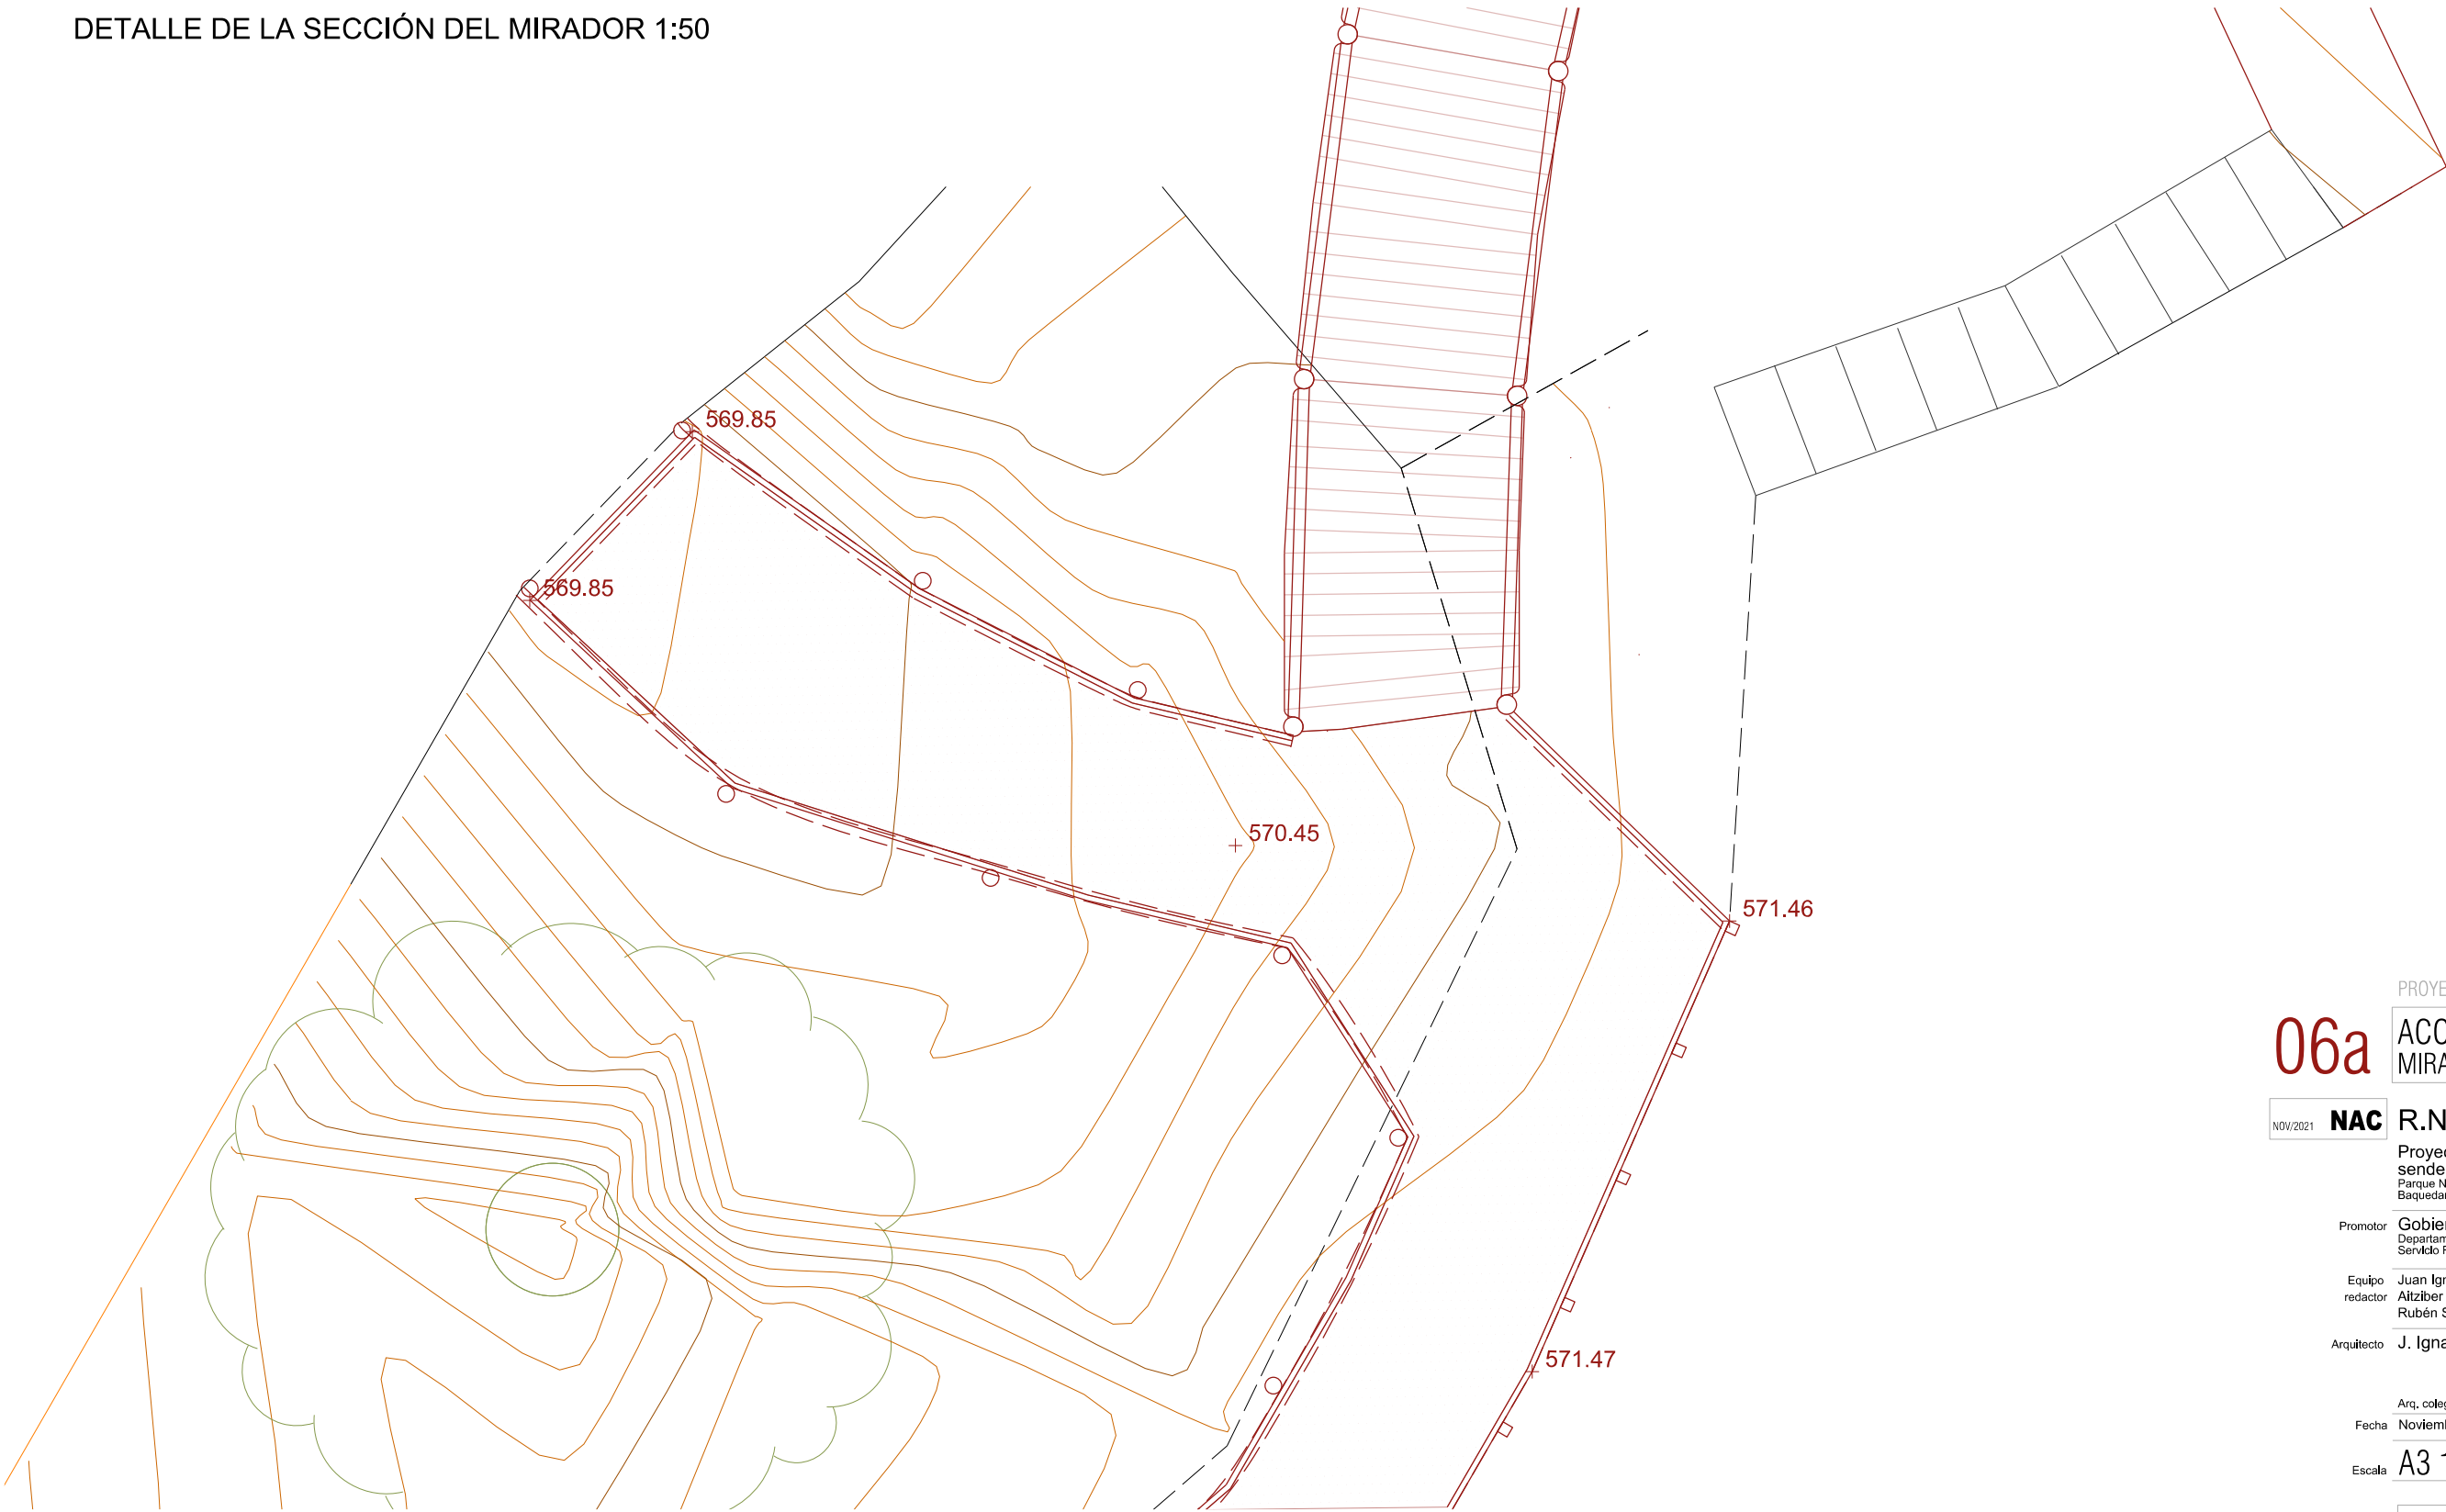

06a

PROYECTO DE EJECUCIÓN

ACONDICIONAMIENTO DE MIRADOR ACTUAL

NOV/2021

NAC

R.N. Nacedero del río Urederra

Proyecto de acondicionamiento del tramo bajo del sendero de acceso al Nacedero del río Urederra

Parque Natural de Urbasa y Andía

Baquadano, Améscoa Baja C.P. 31272, Navarra

Promotor

Gobierno de Navarra

Departamento de Desarrollo Rural y Medio Ambiente

Servicio Forestal y Cinegético

Equipo redactor

Juan Ignacio Urquía Lus

Aitziber Pagola Ayestaran

Rubén Santos Albillo

Arquitecto

J. Ignacio Urquía Lus

Arq. colegiado 1320 COAVN - Calle Solano 18, C.P.: 31454 Bigüezal, Navarra

Fecha

Noviembre 2021

Escala


A3 1:50

0

1

2

3M

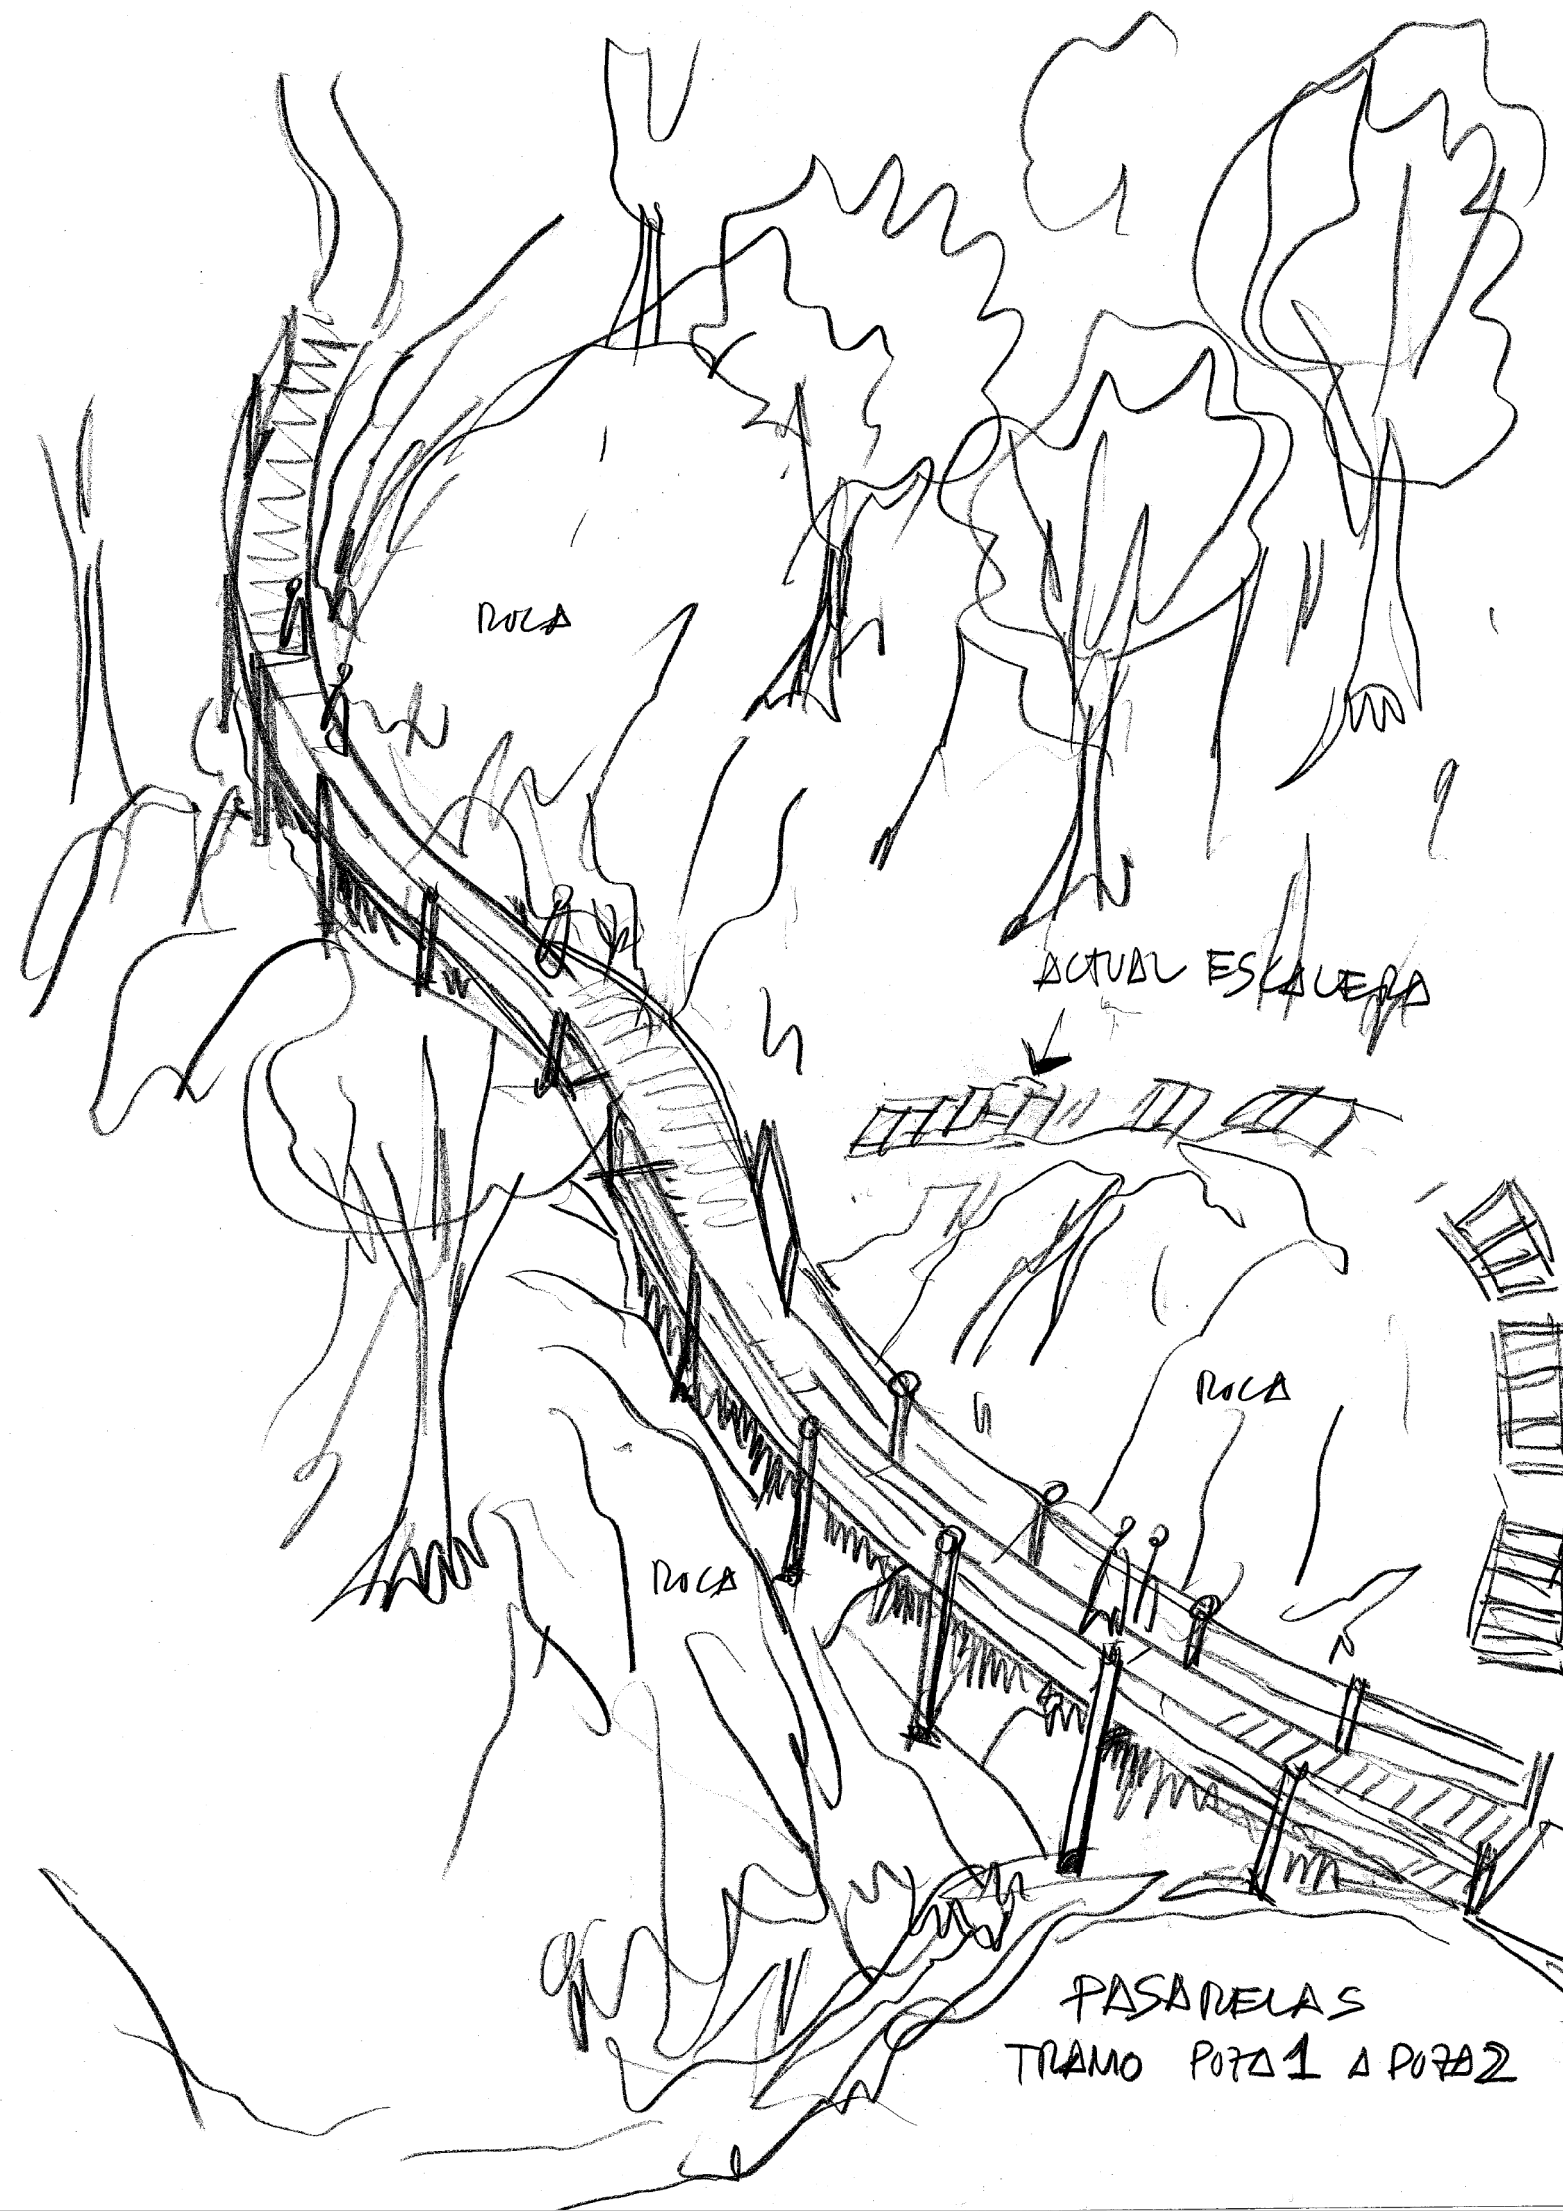

07a

PROYECTO DE EJECUCIÓN

CONSTRUCCIÓN DE PUENTE Y PASARELA DE MADERA

NOV/2021

NAC

R.N. Nacadero del río Urederra

Proyecto de acondicionamiento del tramo bajo del sendero de acceso al Nacadero del río Urederra
 Parque Natural de Urbasa y Andía
 Baquedano, Améscoa Baja C.P. 31272, Navarra


Promotor

Gobierno de Navarra
Departamento de Desarrollo Rural y Medio Ambiente
Servicio Forestal y Cínegetico

Equipo redactor

Juan Ignacio Urquía Lus
 Aitziber Pagola Ayestaran
 Rubén Santos Albillo

Arquitecto

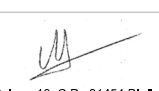J. Ignacio Urquía Lus
 


Arq. colegiado 1320 COAVN - Calle Solano 18, C.P.: 31454 Blgoezal, Navarra

Fecha

Noviembre 2021

Escala

A3 -

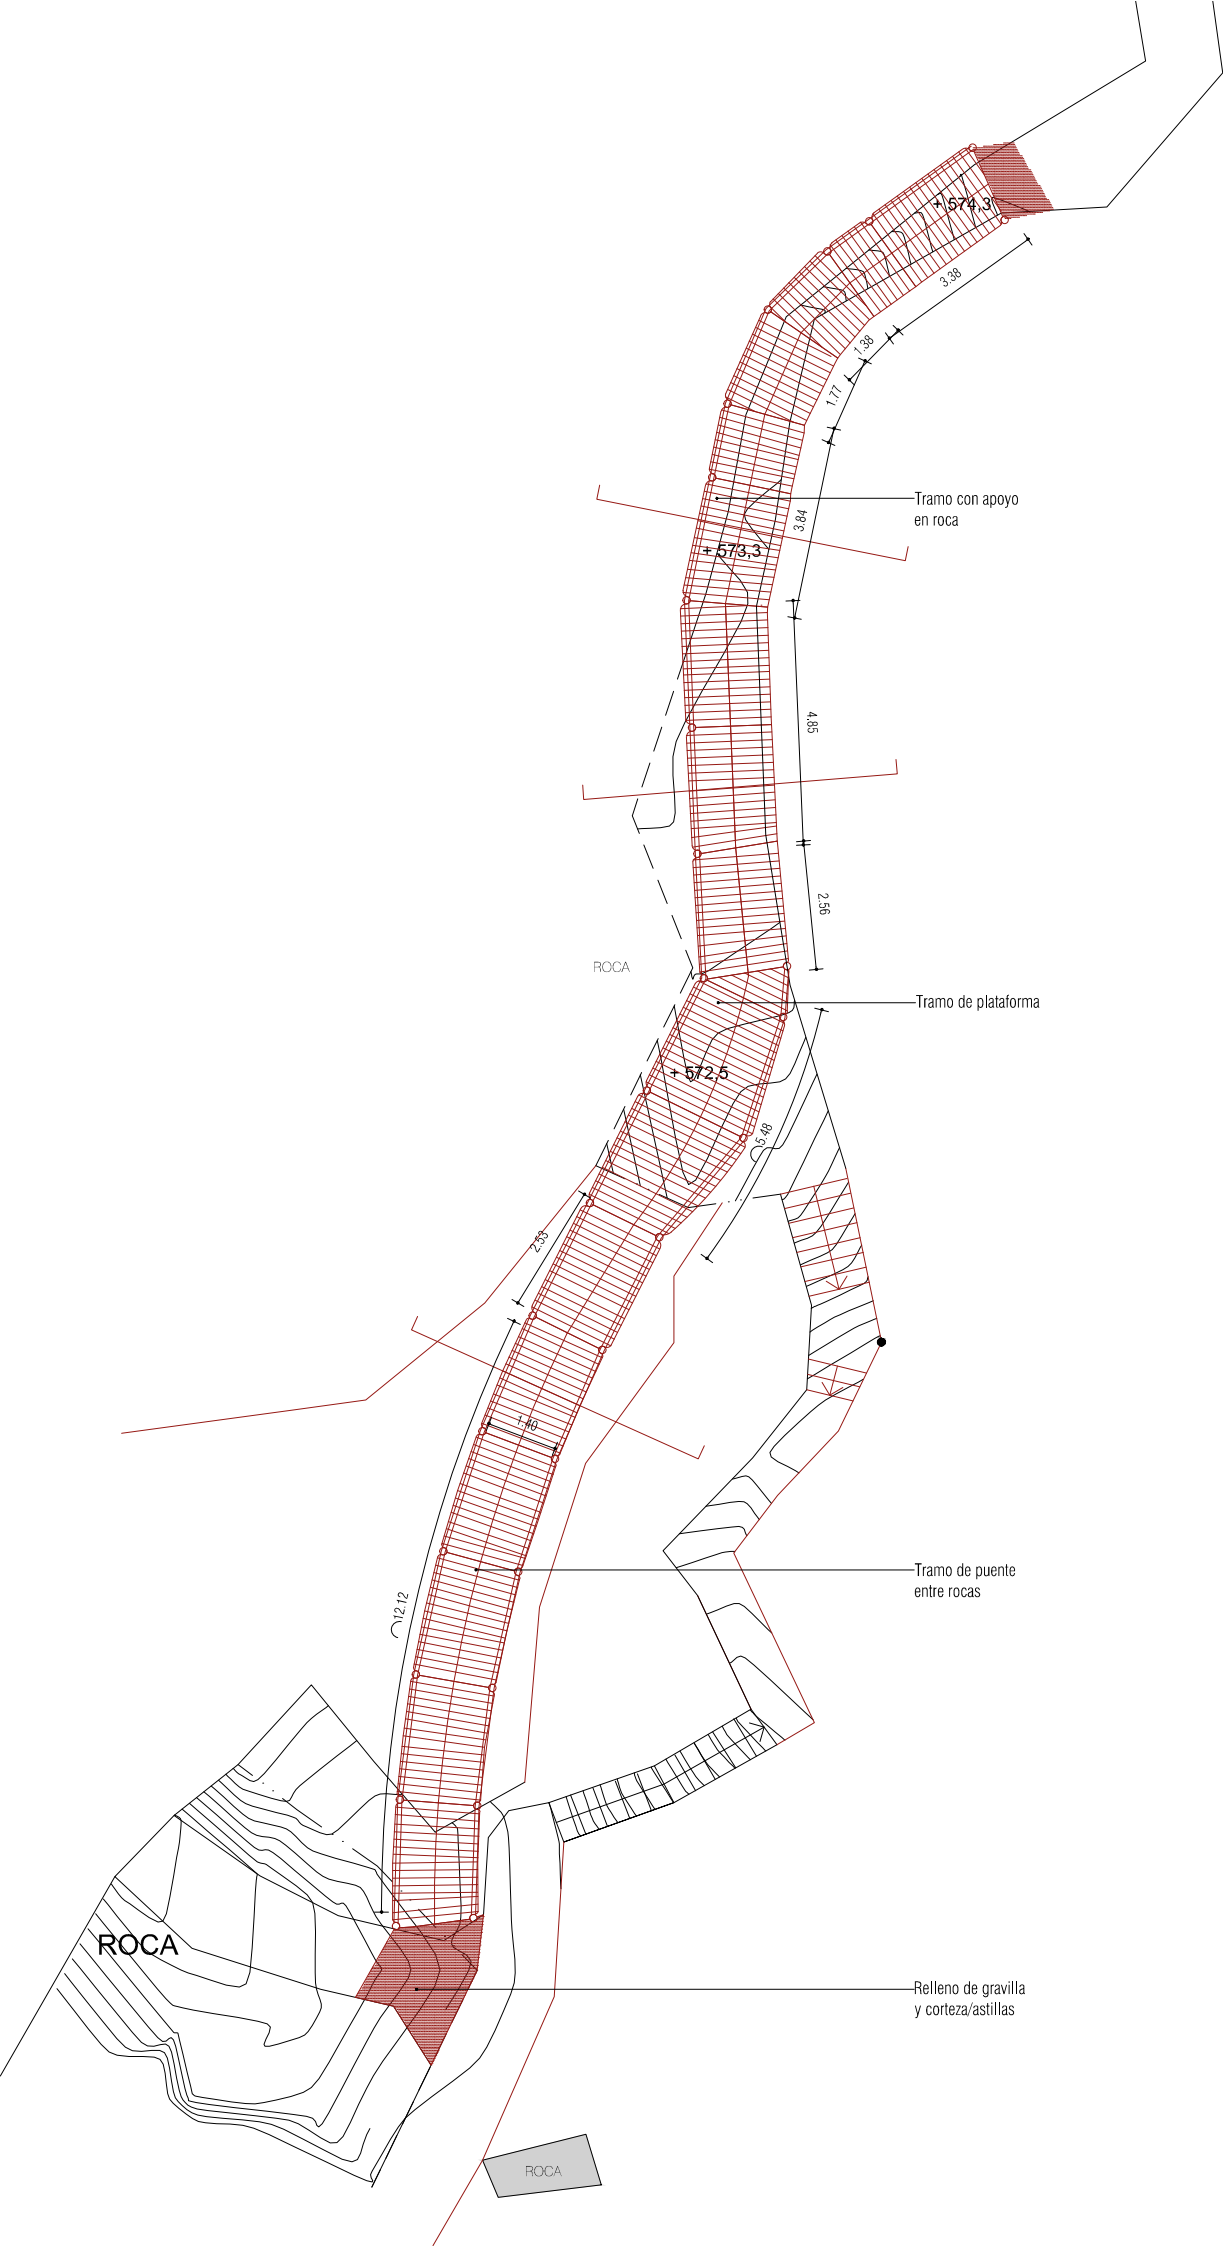

07b

PROYECTO DE EJECUCIÓN

PASARELA-PUENTE DE MADERA

PUENTE Y PASARELA DE MADERA

SEPT/2021

NAC

R.N. Nacedero del río Urederra

Proyecto de acondicionamiento del tramo bajo del sendero de acceso al Nacedero del río Urederra

Parque Natural Ulles - Finca Buzodano, Arizosa Baja C.P. 31272, Navarra

Propiedad

Gobierno de Navarra

Departamento de Desarrollo Rural y Medio Ambiente

Servicio Forestal y Cinegético

Equipo redactor

Juan Ignacio Urquía Lus

Altiber Pagola Ayesarán

Rubén Santos Albillo

Arquitecto

J. Ignacio Urquía Lus



Arq. Colegiado 1320 COAWN - Calle Solano 18, C.P.: 31454 Bígüezal, Navarra

Fecha


Noviembre 2021

Escala

A3 1:150

0 100 200 300 400 500 CM



20211221 - RUBÉN.DWG - 2021/12/23 00:14:58

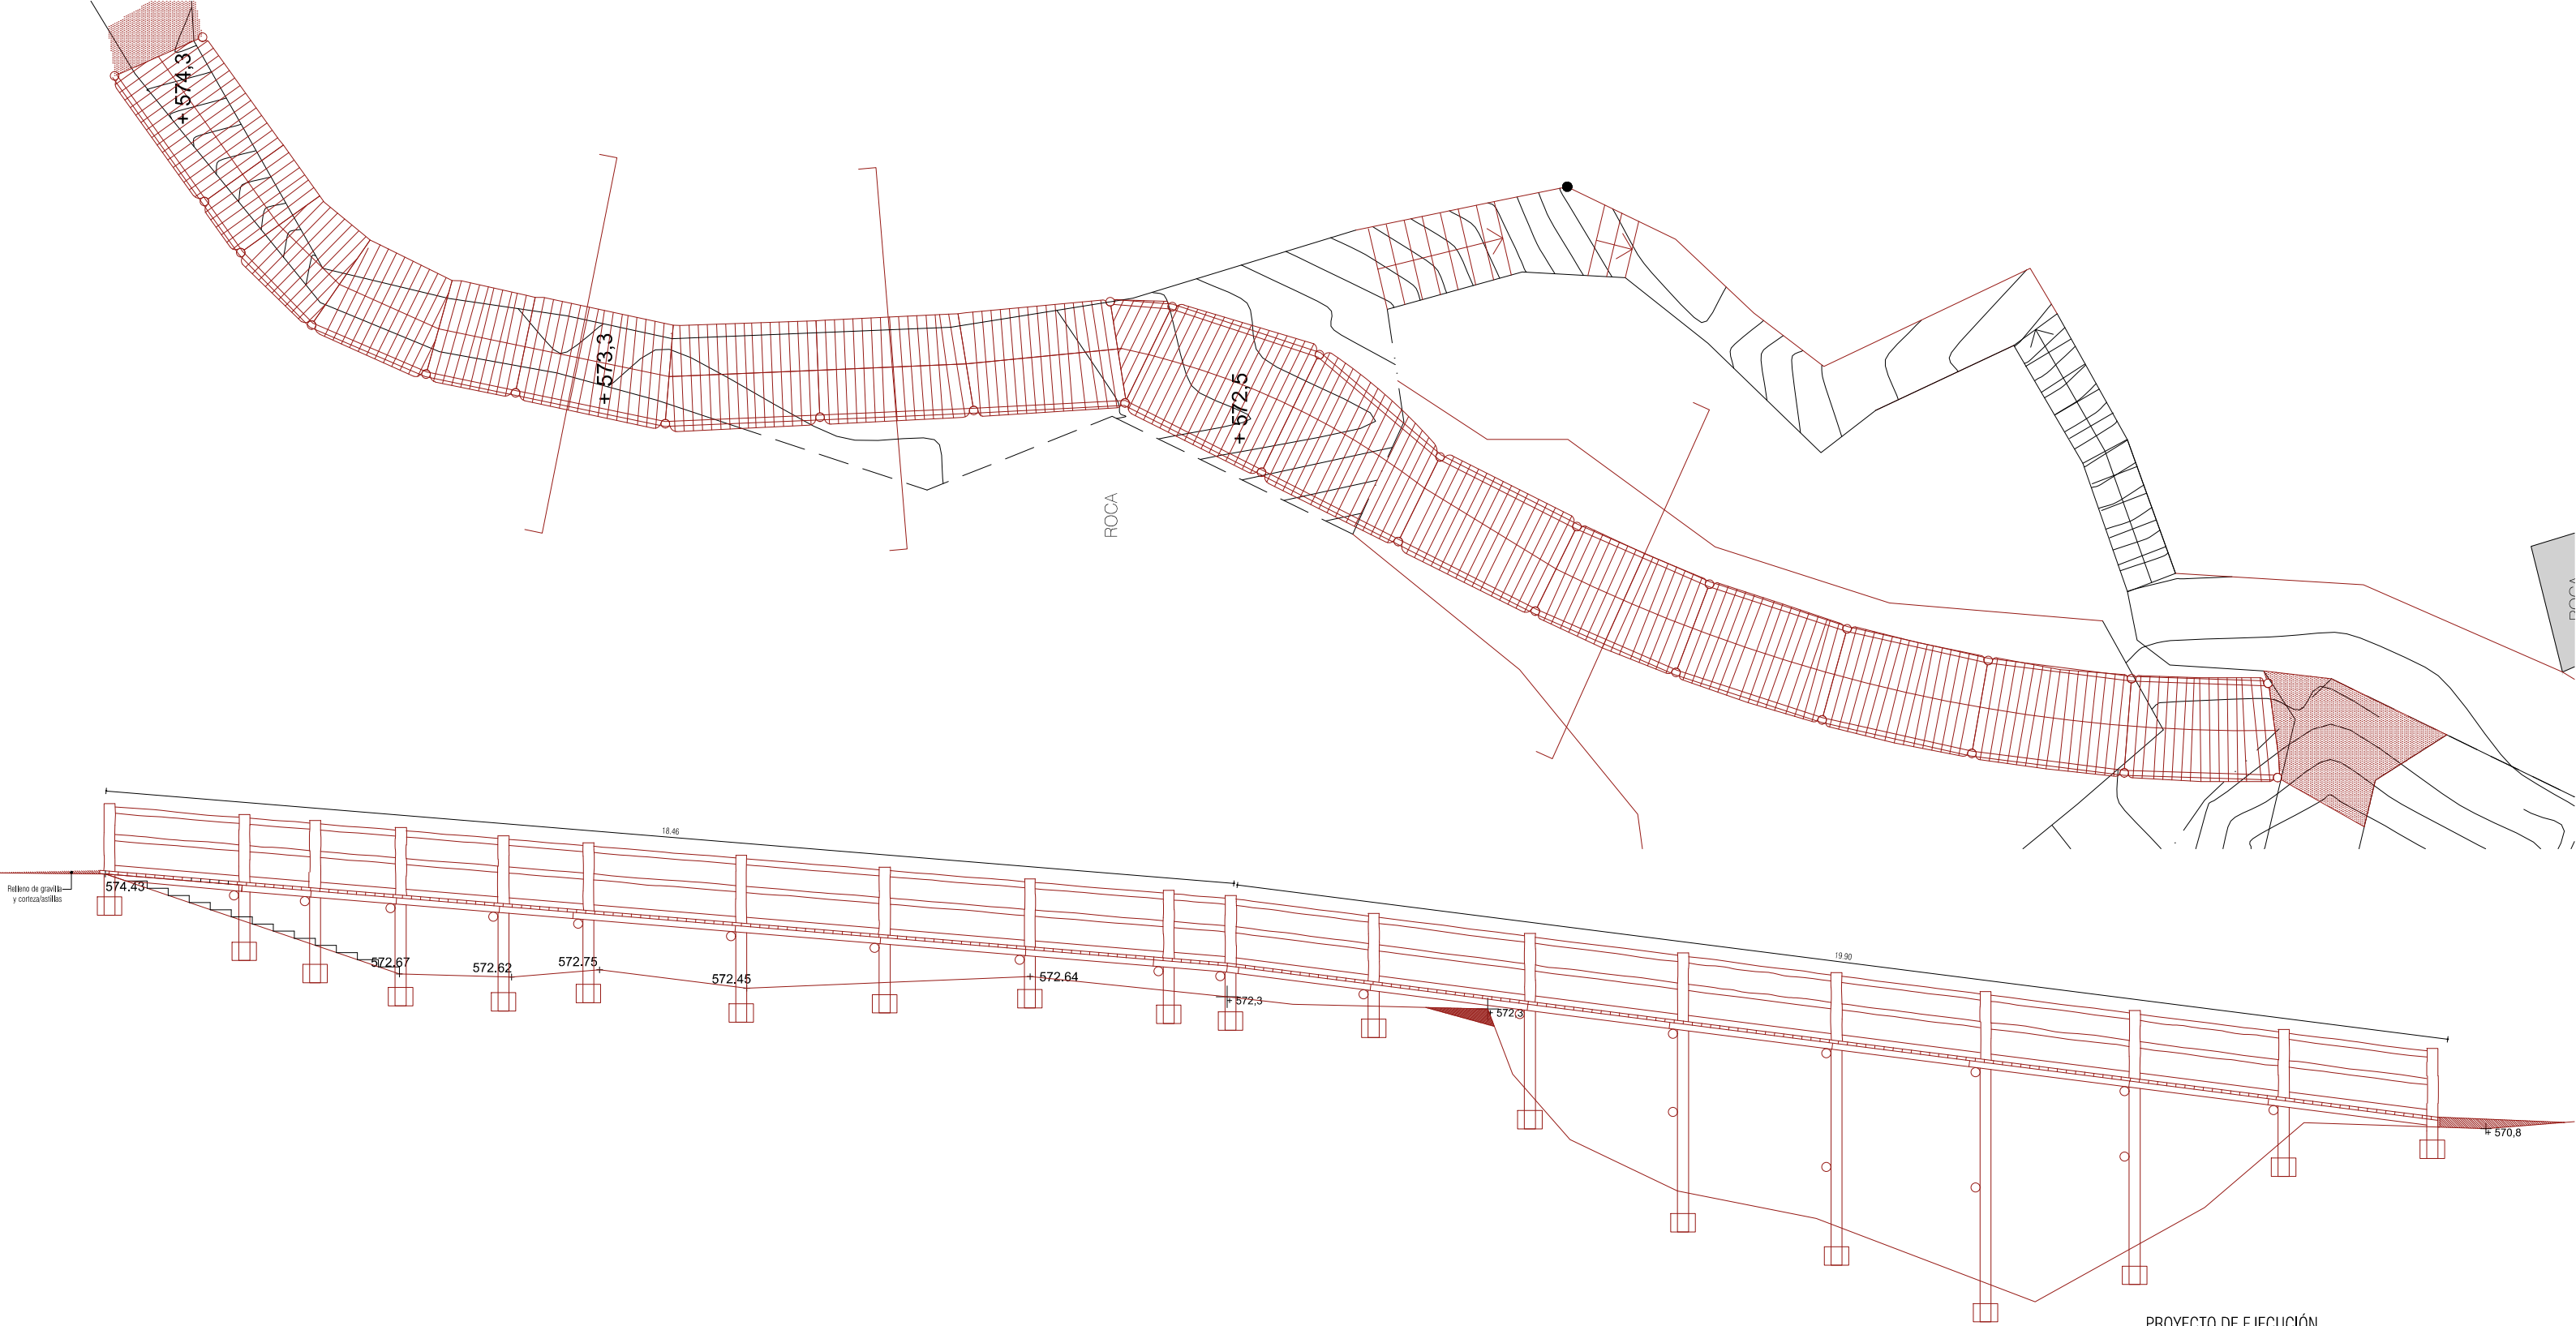

07c

PASARELA-PUENTE DE MADERA ALZADO

SEPT/2021	NAC	R.N. Nacedero del río Urederra
Proyecto de acondicionamiento del tramo bajo del sendero de acceso al Nacedero del río Urederra		
Parque Natural Urbasa • Finca Buzodano, Arizcoso Baja C.P., 31272, Navarra		
Propiedad	Gobierno de Navarra Departamento de Desarrollo Rural y Medio Ambiente Servicio Forestal y Cinegético	
Equipo redactor	Juan Ignacio Urquía Lus Aitziber Pagola Ayestarán Rubén Santos Albillo	
Arquitecto	J. Ignacio Urquía Lus	
		
Arq. Colegiado 1320 COAVN - Calle Solano 18, C.P.: 31454 Bigüezal, Navarra		
Fecha	Noviembre 2021	
Escala	A3 1:150	

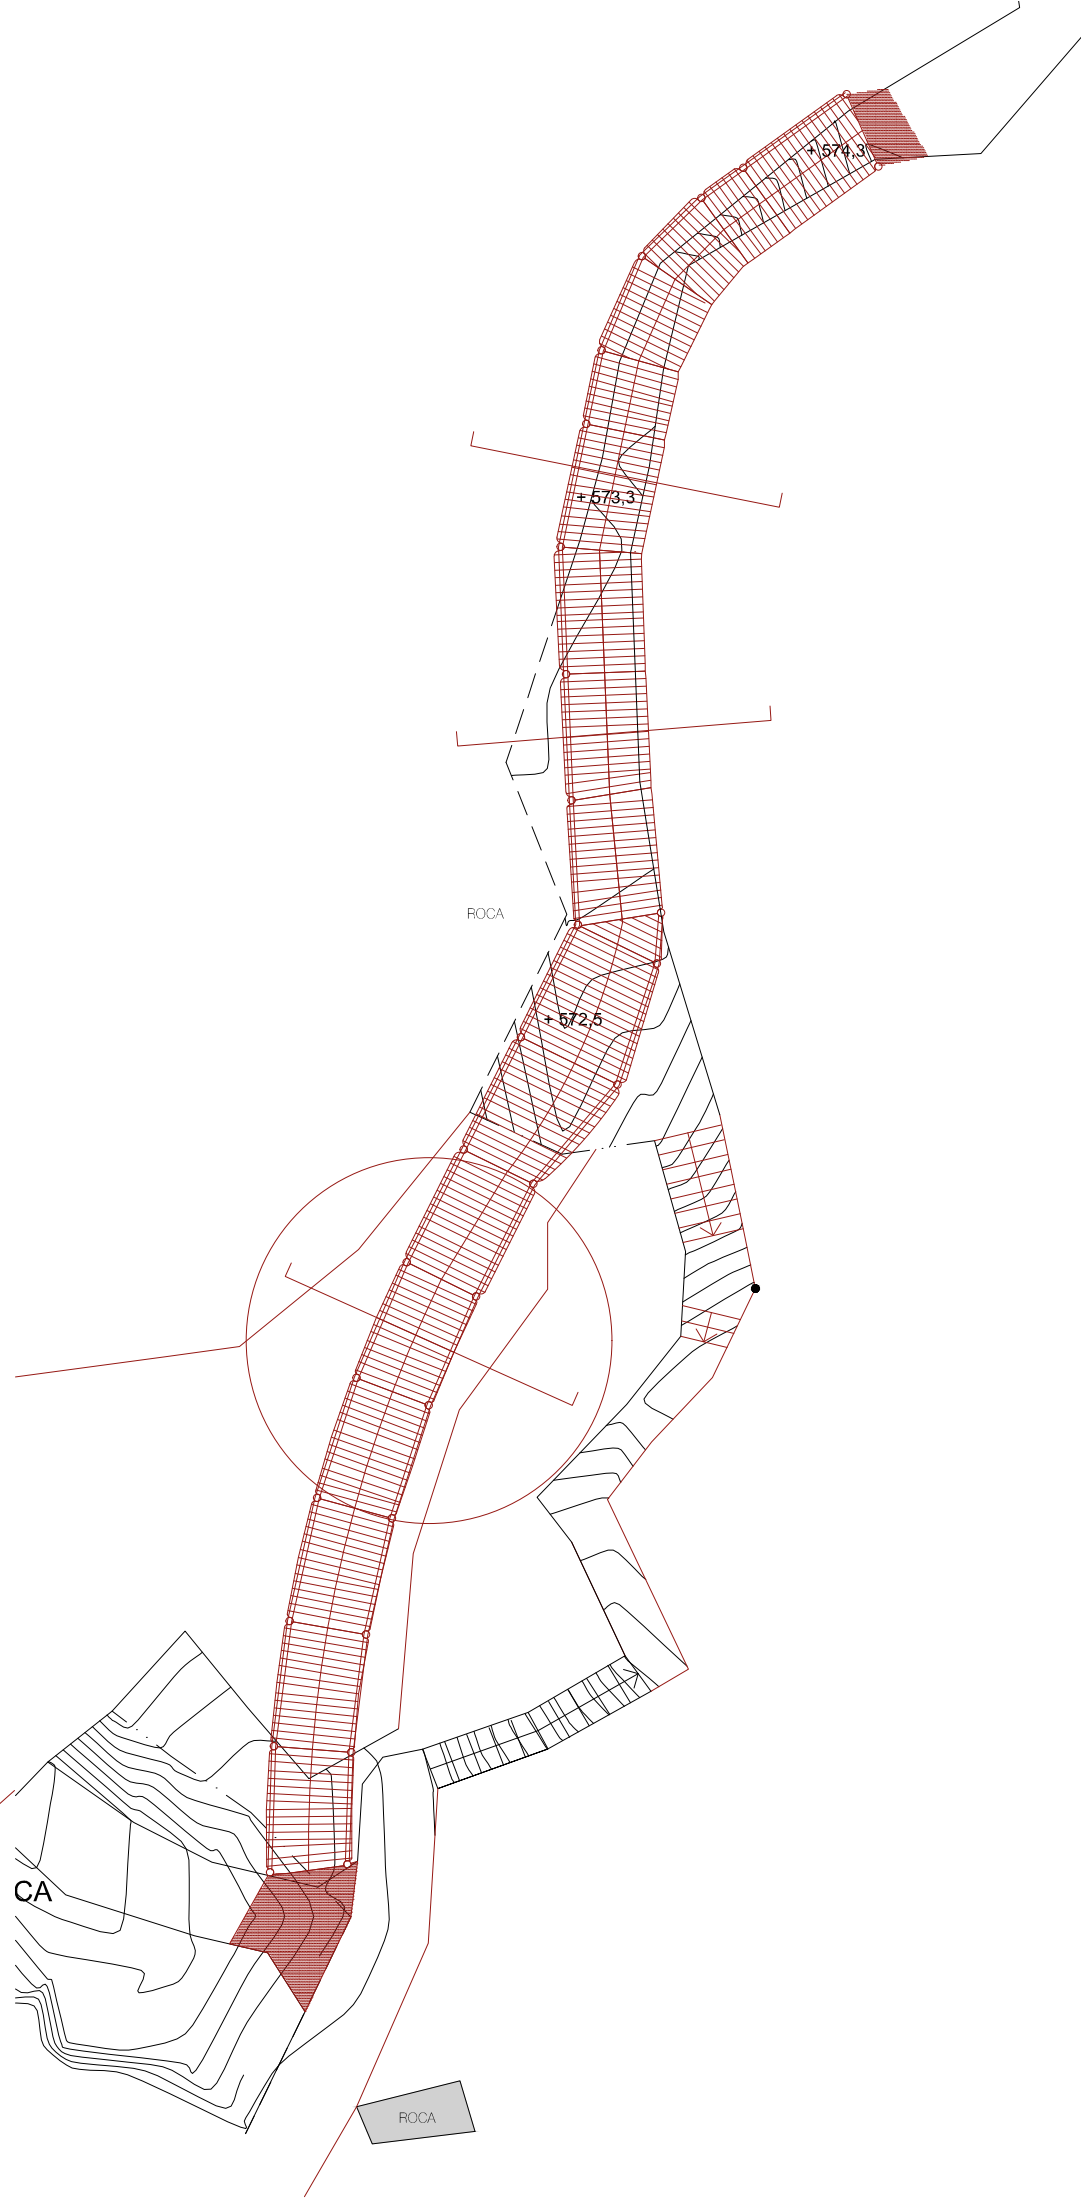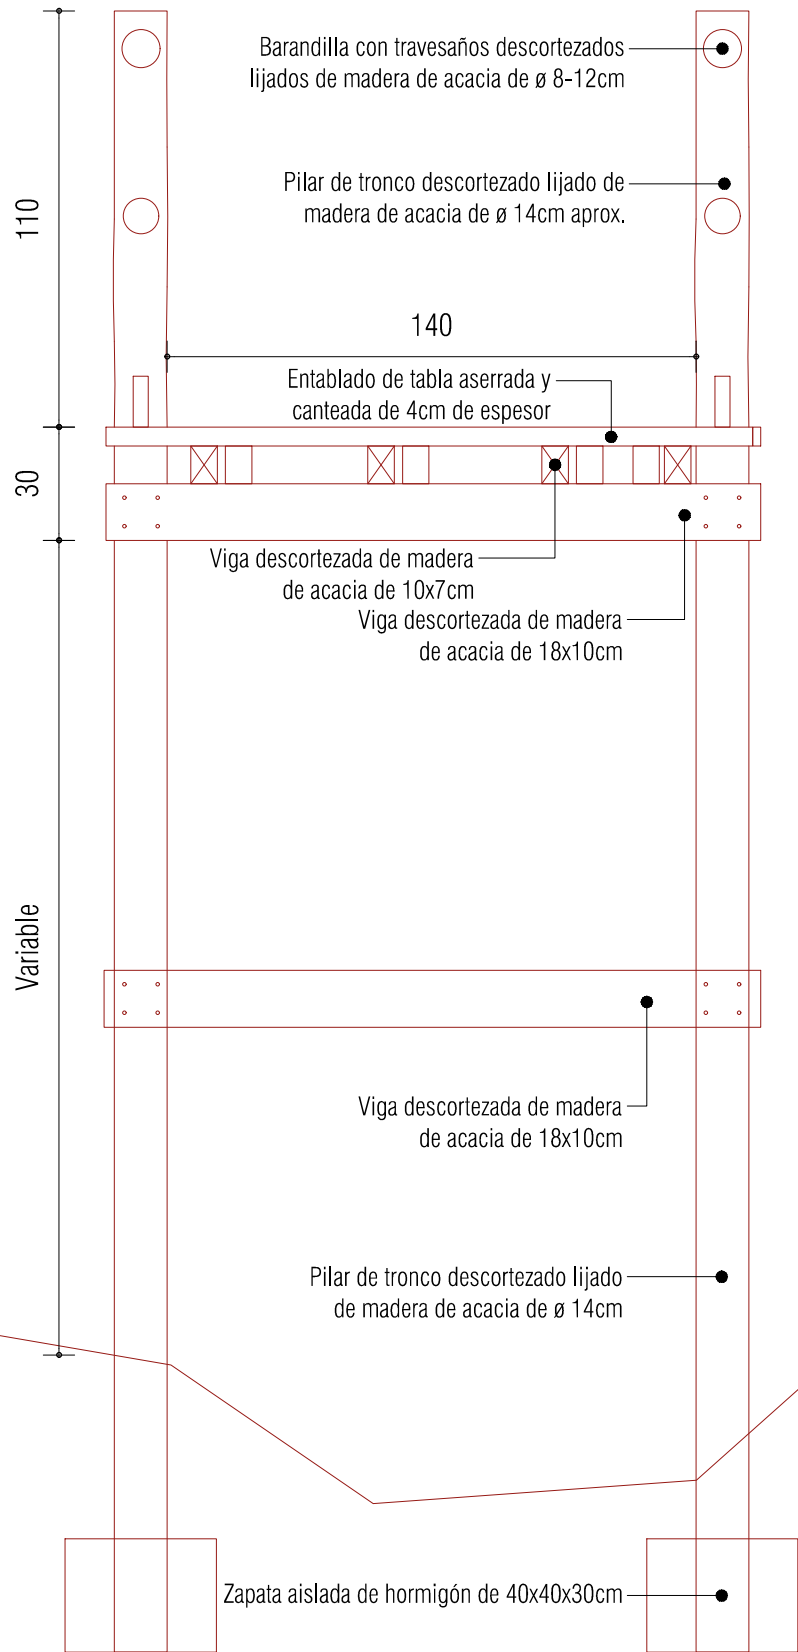

ROCA

ROCA

07d

PROYECTO DE EJECUCIÓN

PASARELA-PUENTE DE MADERA
SECCIÓN PUENTE

SEPT/2021

NAC

R.N. Nacedero del río Urederra

Proyecto de acondicionamiento del tramo bajo del sendero de acceso al Nacedero del río Urederra
Parque Natural Ulles - Pina
Bazquiano, Arizosa Baja C.P. 31272, Navarra

Propiedad Gobierno de Navarra
Departamento de Desarrollo Rural y Medio Ambiente
Servicio Forestal y Cinegético

Equipo redactor Juan Ignacio Urquía Lus
Aitziber Pagola Ayestarán
Rubén Santos Albillo

Arquitecto J. Ignacio Urquía Lus



Arq. Colegiado 1320 COAWN - Calle Solano 18, C.P.: 31454 Bigüezal, Navarra

Fecha Noviembre 2021

Escala A3 1:20 1:50 1:150

0 20 40 60 80 100 CM

20211221 - RUBÉN.DWG - 2021/12/23 00:15:09

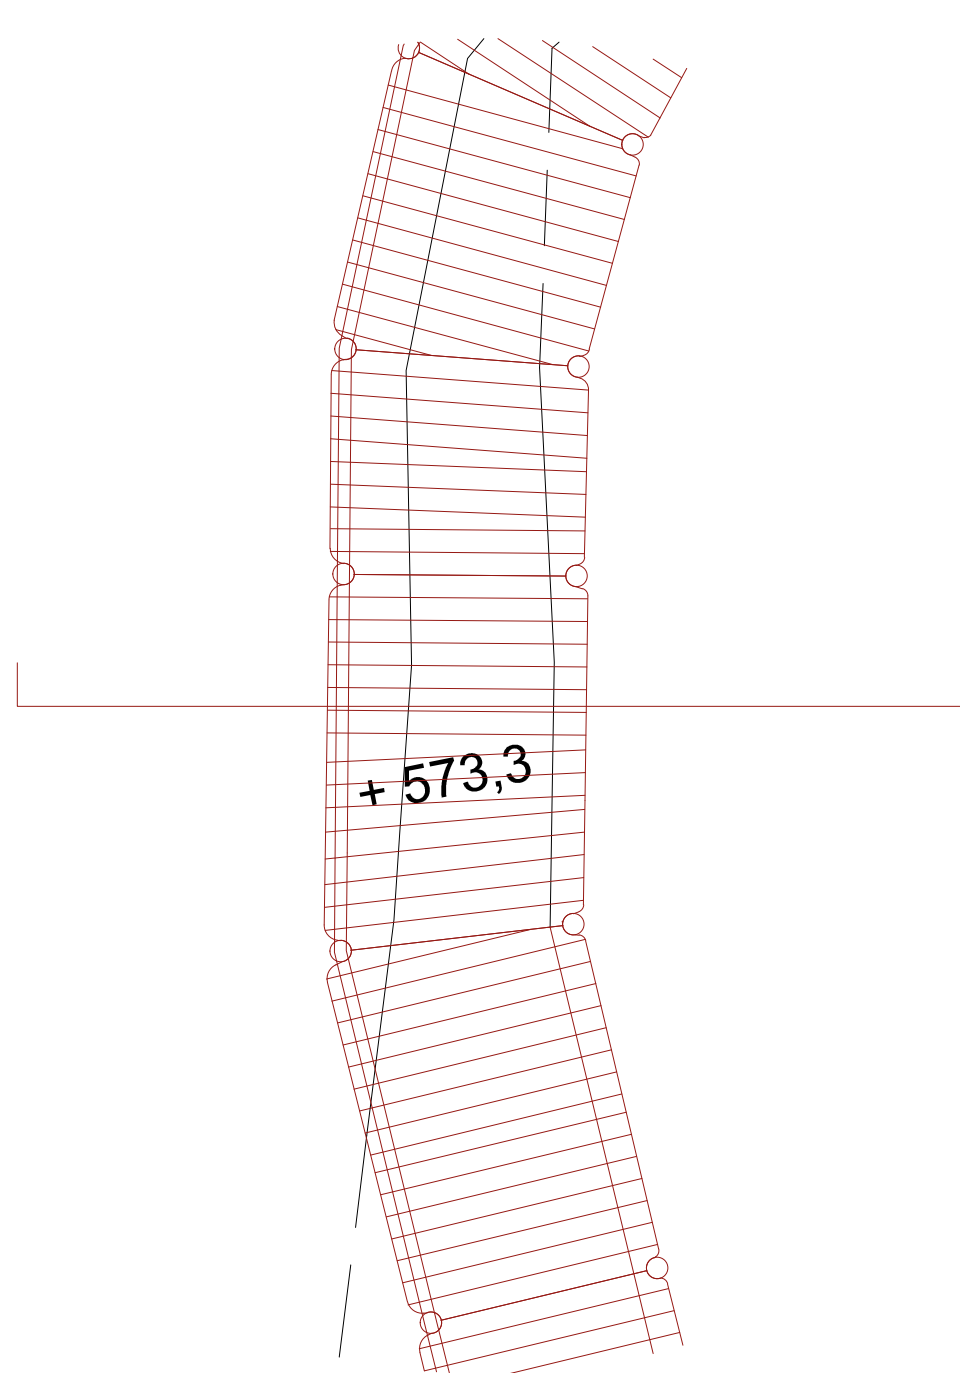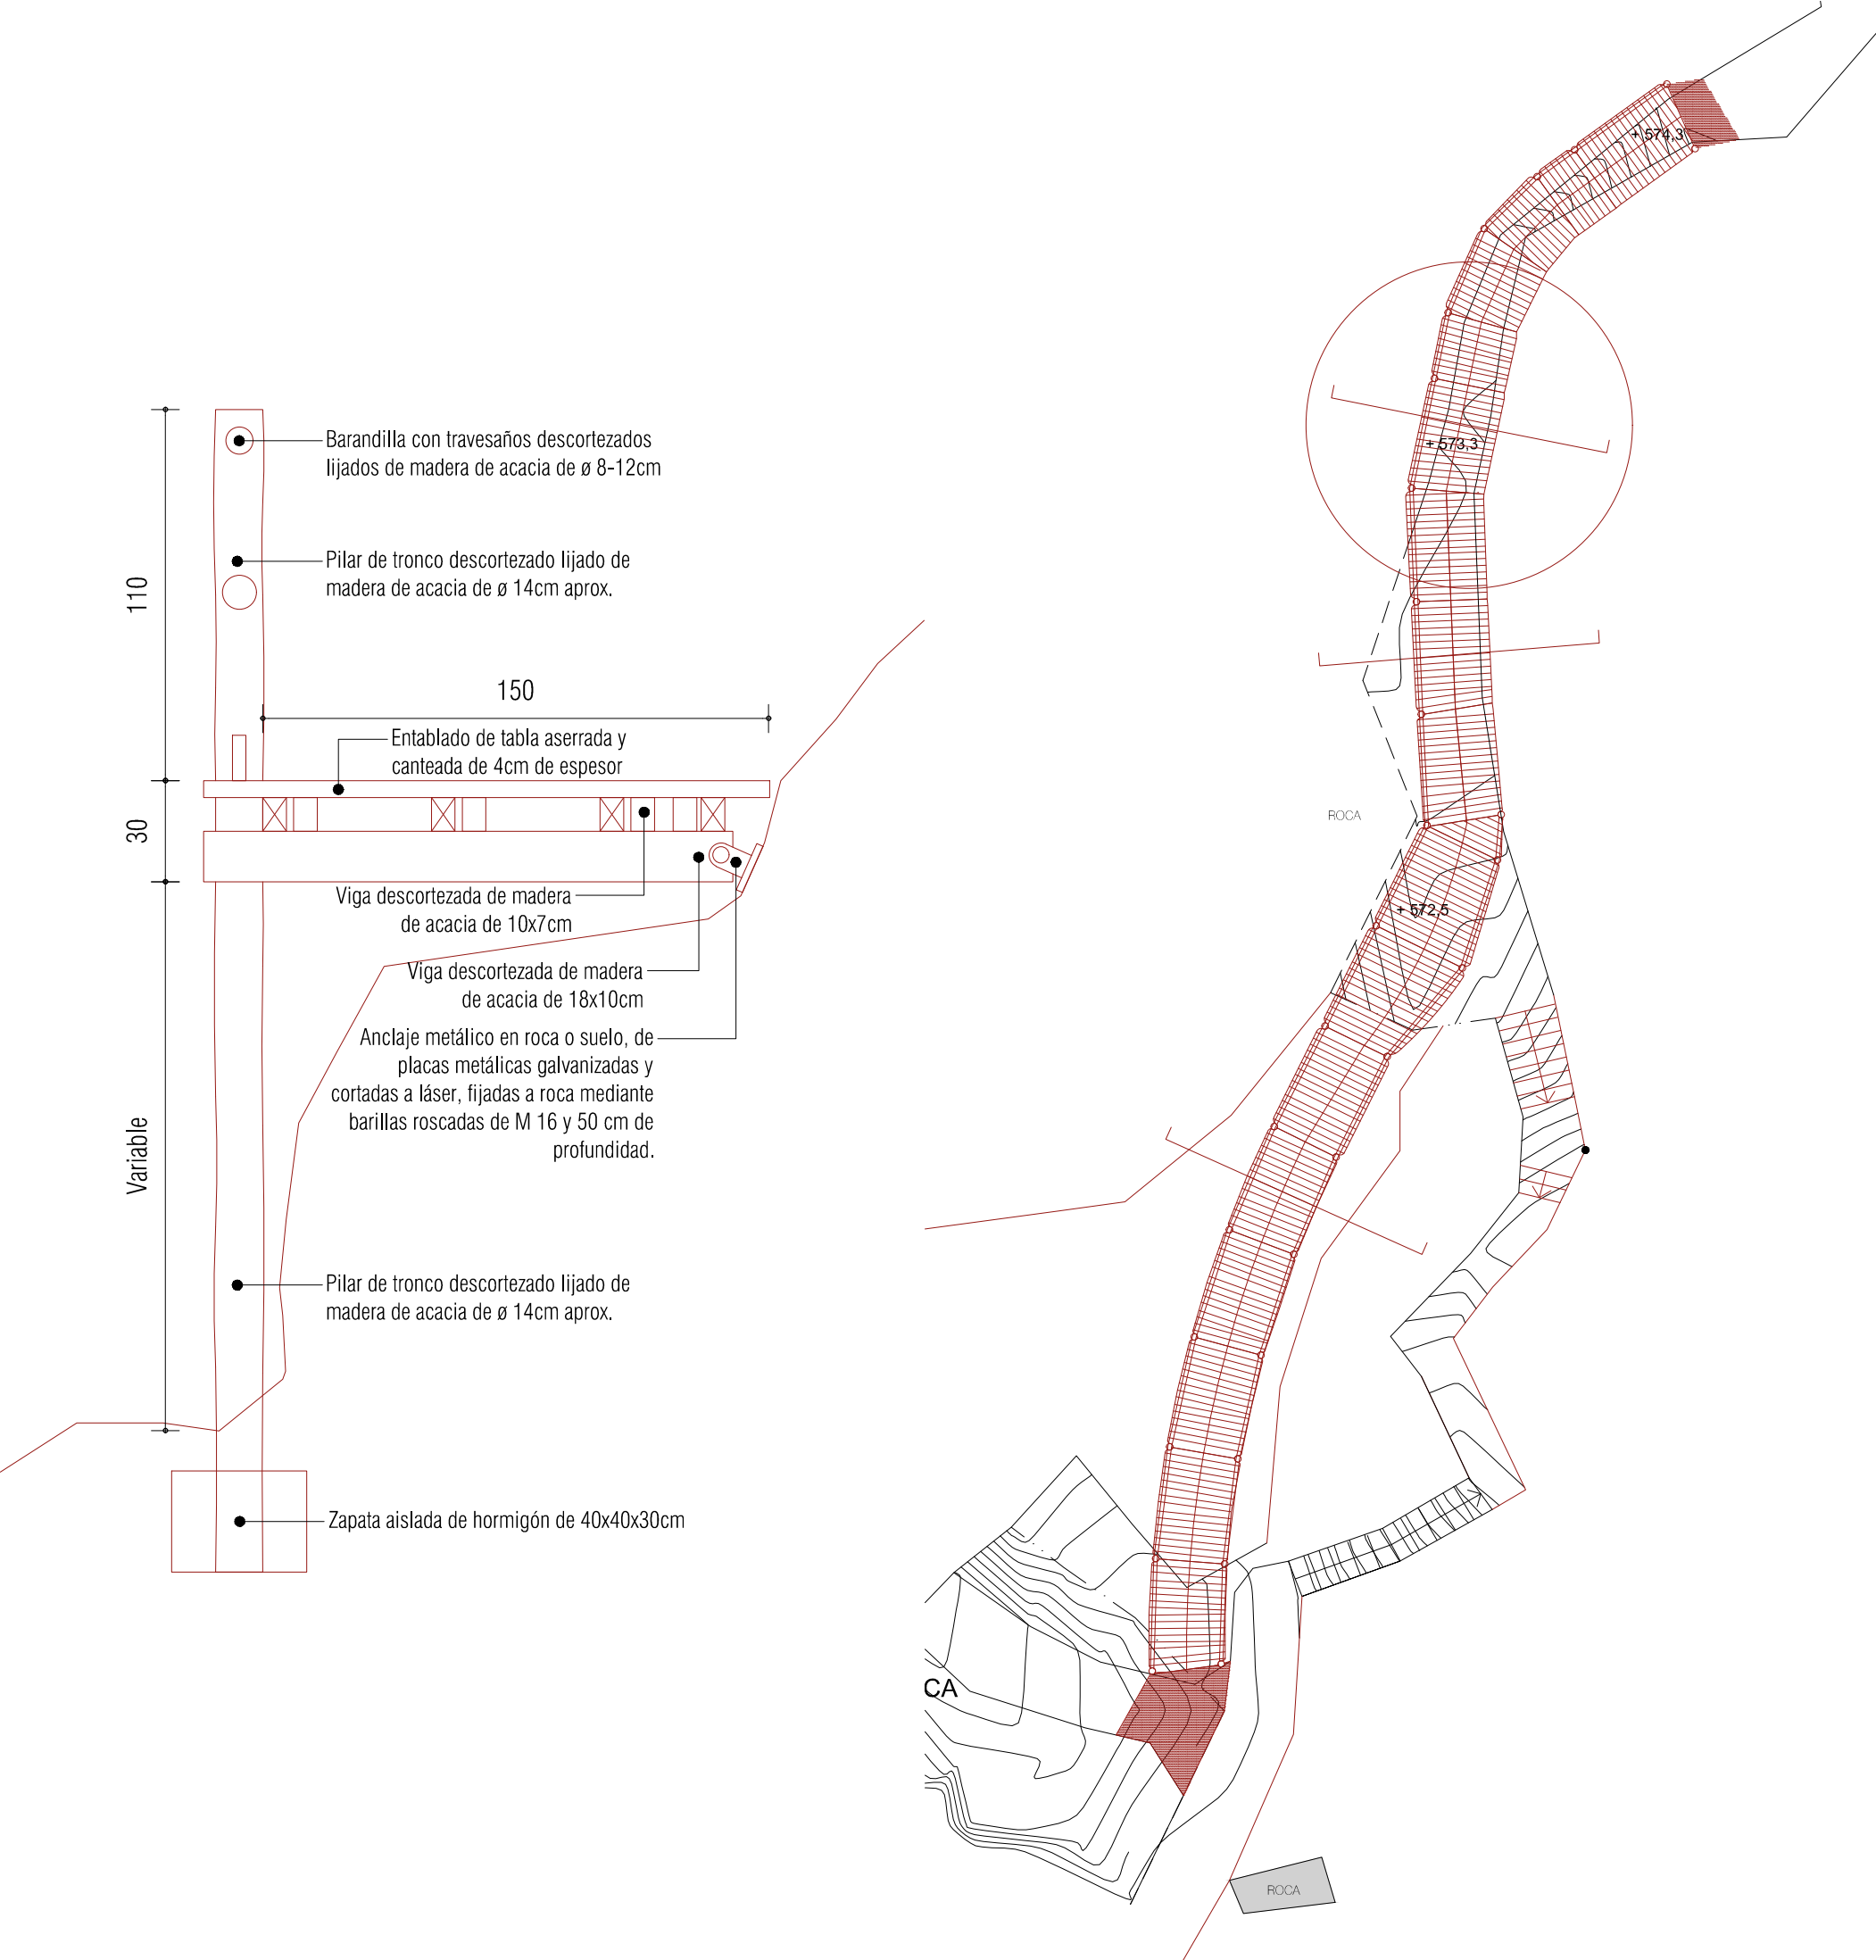

07f

PROYECTO DE EJECUCIÓN

PASARELA-PUENTE DE MADERA

SECCIÓN PUENTE

SEPT/2021

NAC

R.N. Nacedero del río Urederra

Proyecto de acondicionamiento del tramo bajo del sendero de acceso al Nacedero del río Urederra
Parque Natural Ulles - Pina
Bazodano, Aníscoa Baja C.P. 31272, Navarra

Propiedad

Gobierno de Navarra
Departamento de Desarrollo Rural y Medio Ambiente
Servicio Forestal y Cínegetico

Equipo redactor

Juan Ignacio Urquía Lus
Aitziber Pagola Ayesarán
Rubén Santos Albillo

Arquitecto

J. Ignacio Urquía Lus

Arq. Colegiado 1320 COAVN - Calle Solano 18, C.P.: 31454 Bigüezal, Navarra

Fecha


Noviembre 2021

Escala

A3 1:20 1:50 1:150

0 20 40 60 80 100 CM

20211221 - RUBÉN.DWG - 2021/12/23 00:15:29

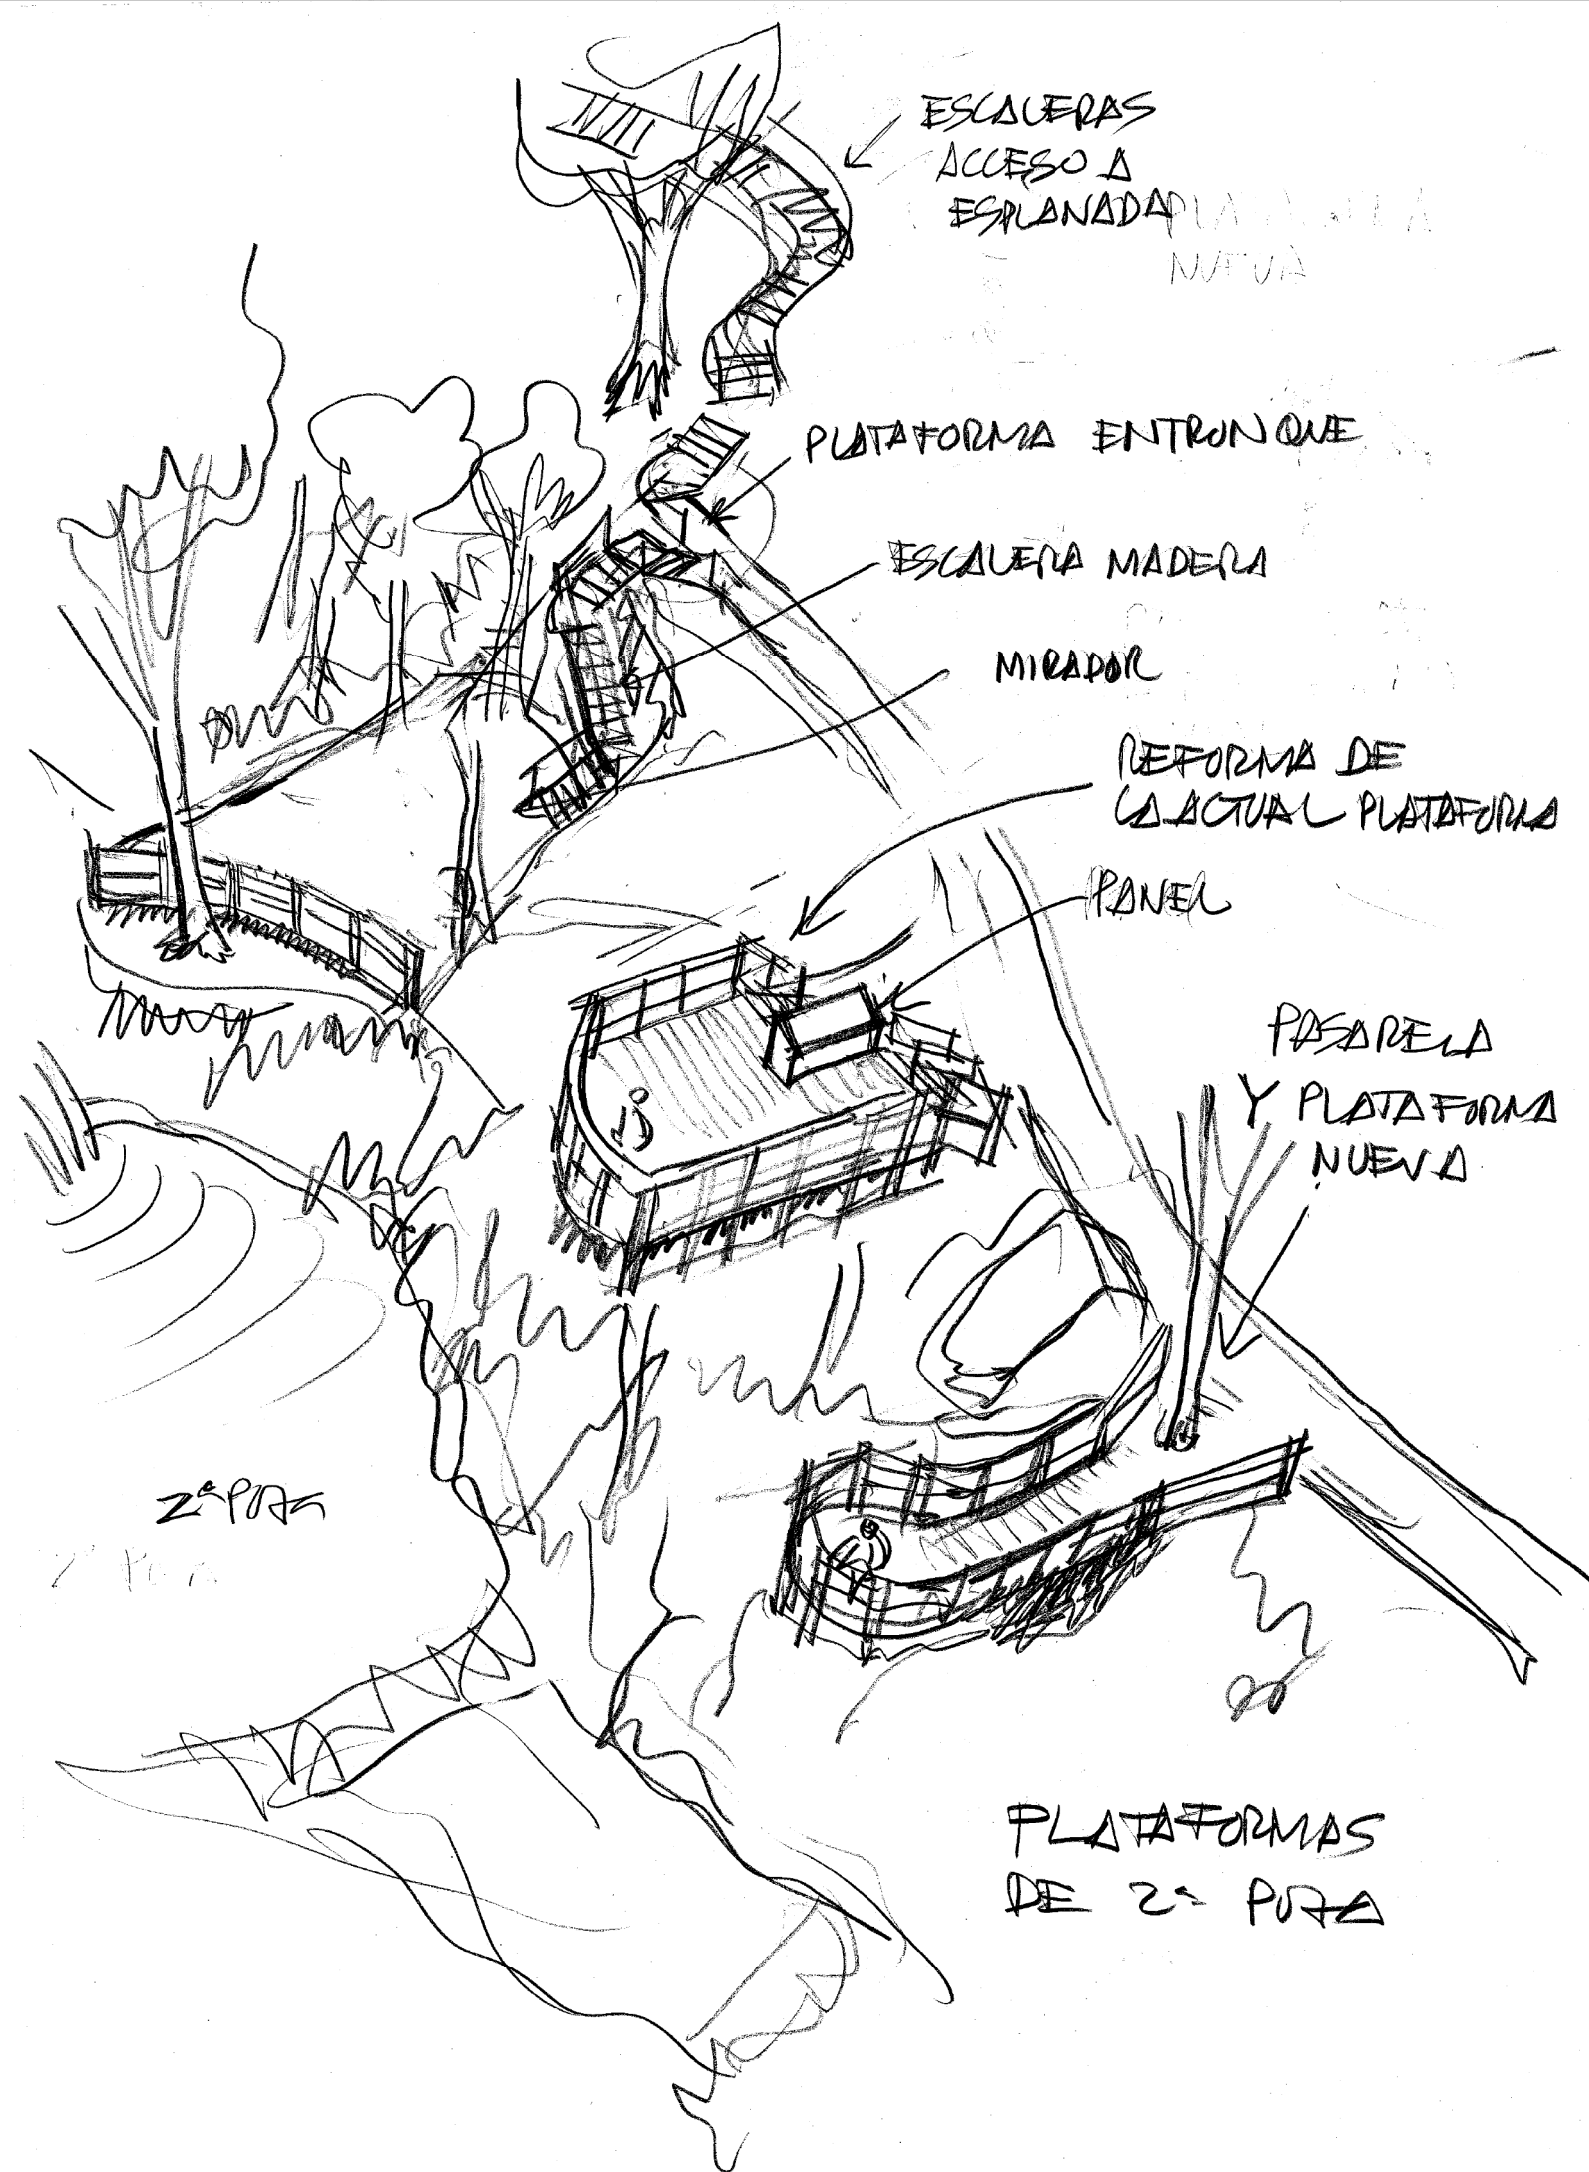

PROYECTO DE EJECUCIÓN

08a

PLATAFORMAS Y MIRADORES
DE LA POZA 2

NOV/2021 **NAC**

R.N. Nacedero del río Urederra

Proyecto de acondicionamiento del tramo bajo del
sendero de acceso al Nacedero del río Urederra
Parque Natural de Urbasa y Andía
Baquedano, Améscoa Baja C.P. 31272, Navarra

Promotor Gobierno de Navarra
Departamento de Desarrollo Rural y Medio Ambiente
Servicio Forestal y Cínegetico




Equipo redactor Juan Ignacio Urquía Lus
Aitziber Pagola Ayestaran
Rubén Santos Albillo

Arquitecto J. Ignacio Urquía Lus

Arq. colegiado 1320 COAVN - Calle Solano 18, C.P.: 31454 Blgozabal, Navarra

Fecha Noviembre 2021

Escala A3 -

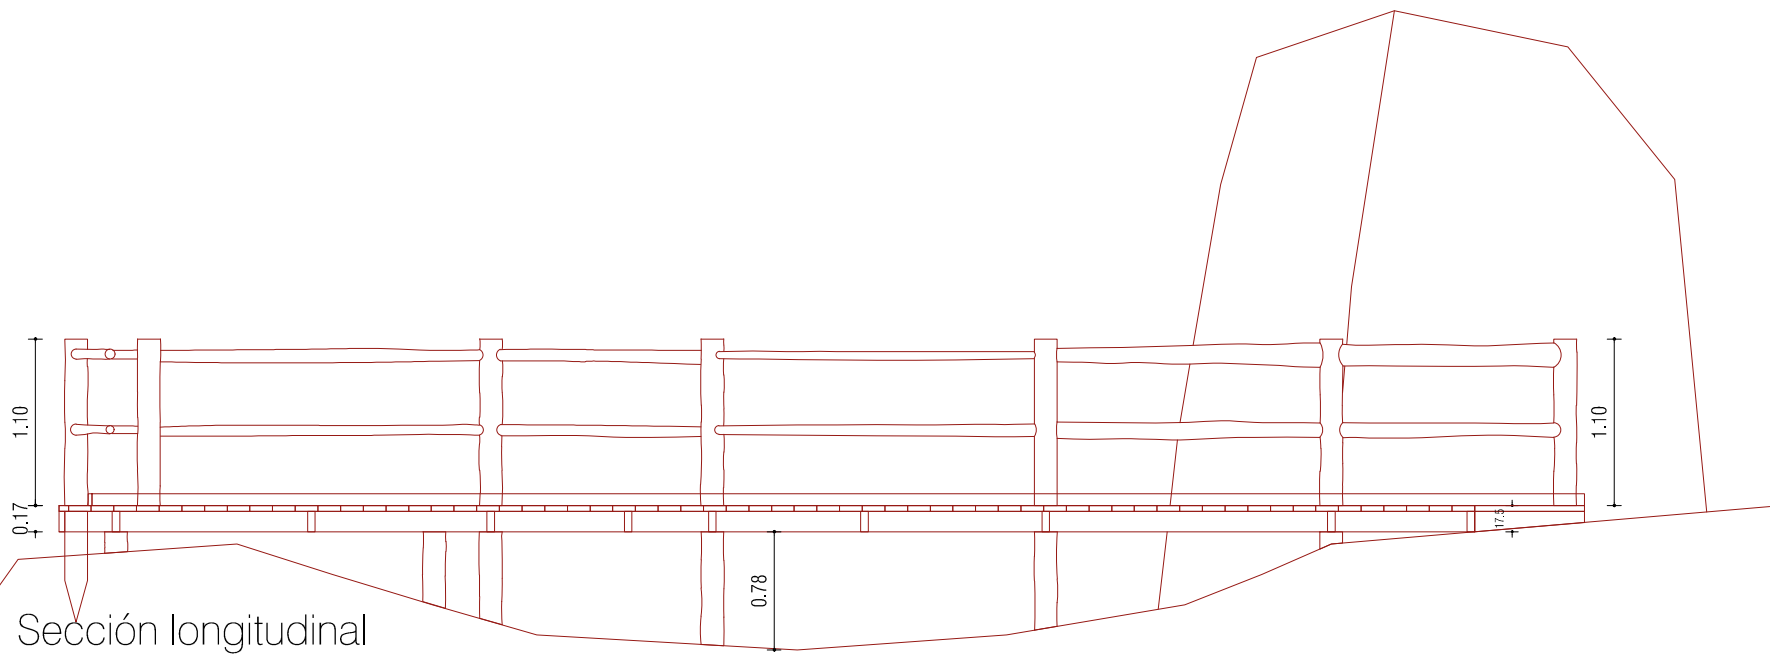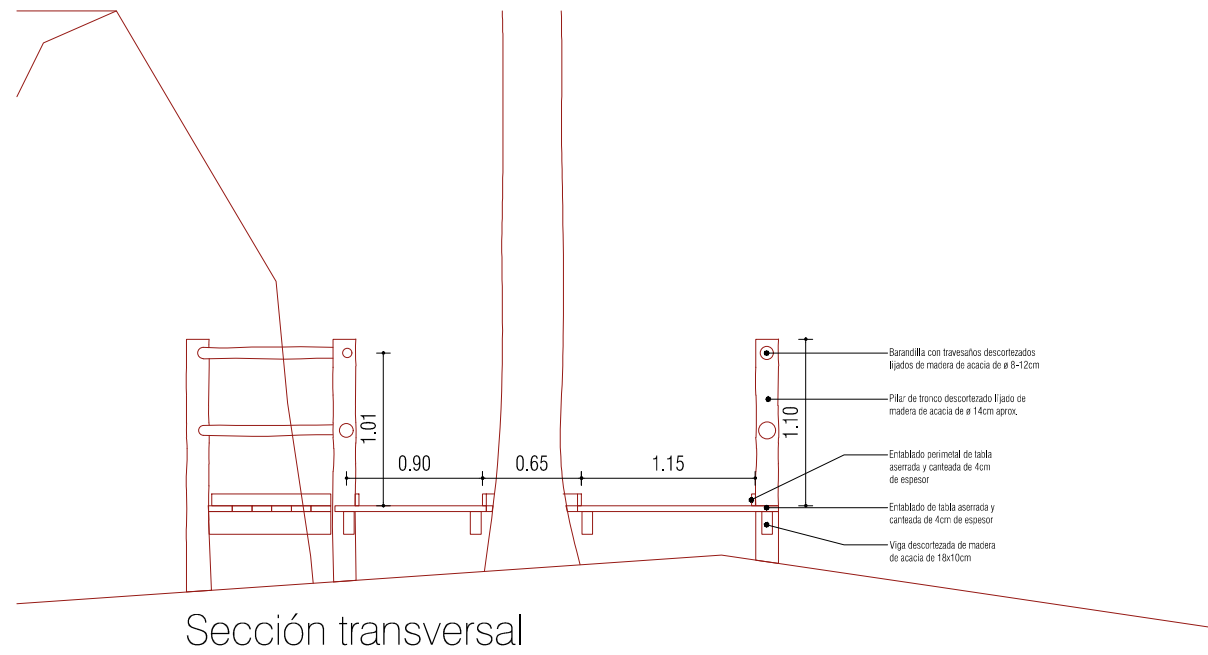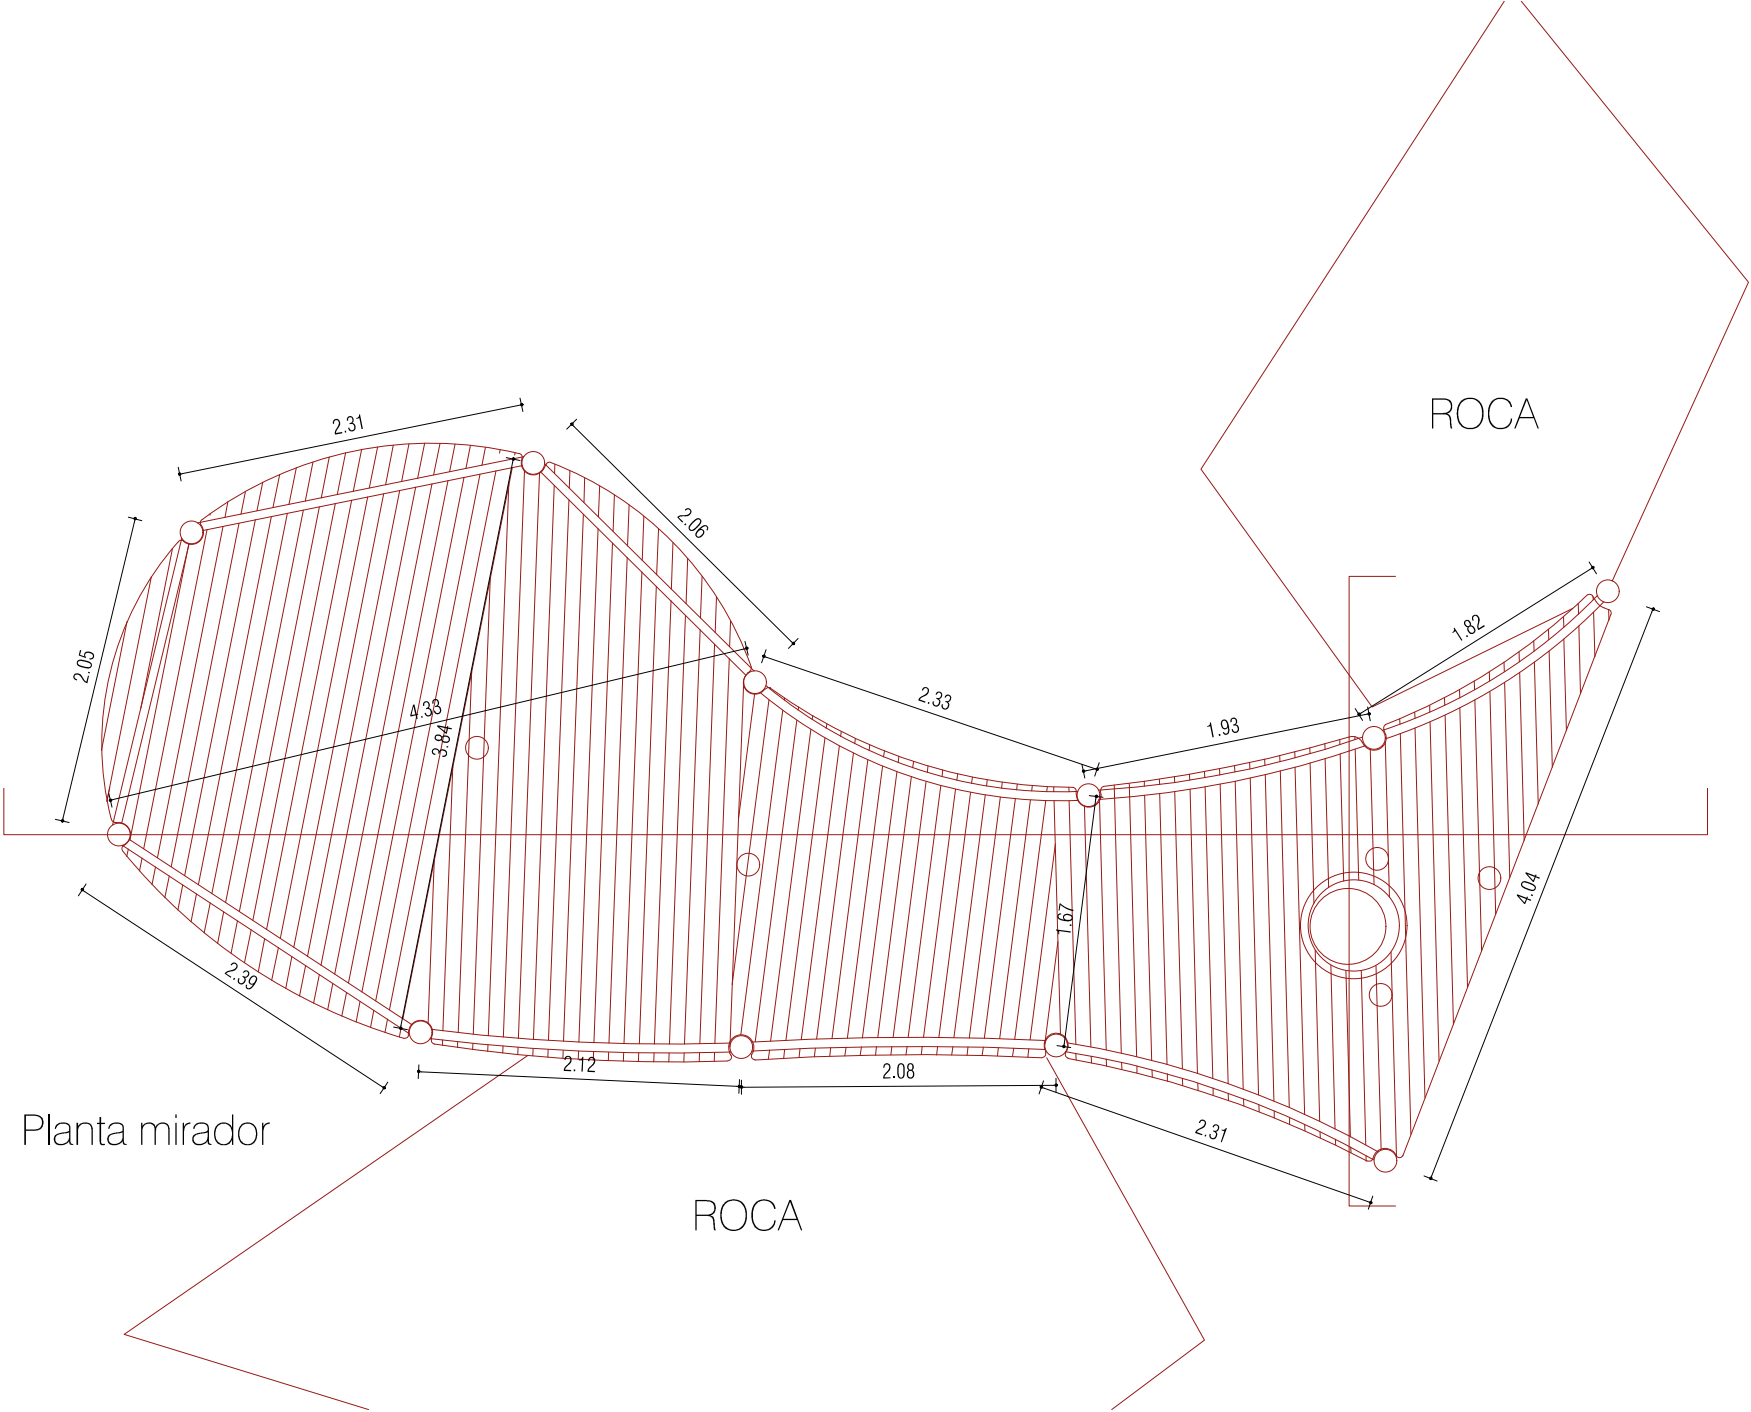

PROYECTO DE EJECUCIÓN

08b

DETALLE INTERVENCIONES

MIRADOR LAUBURU

SEPT/2021 **NAC** R.N. Nacedero del río Urederra

Proyecto de acondicionamiento del tramo bajo del sendero de acceso al Nacedero del río Urederra

Parque Natural Urbasa - Pinar de Belduain, Arizasa Baja C.P. 31272, Navarra

Propiedad: **Gobierno de Navarra**
Departamento de Desarrollo Rural y Medio Ambiente
Servicio Forestal y Cinegético


Equipo redactor: Juan Ignacio Urquía Lus
Aitziber Pagola Ayestarán
Rubén Santos Albillo

Arquitecto: J. Ignacio Urquía Lus

Arq. Colegiado 1320 COAVN - Calle Solano 18, C.P.: 31454 Bigüezal, Navarra


Fecha: Noviembre 2021

Escala: **A3 1:50**

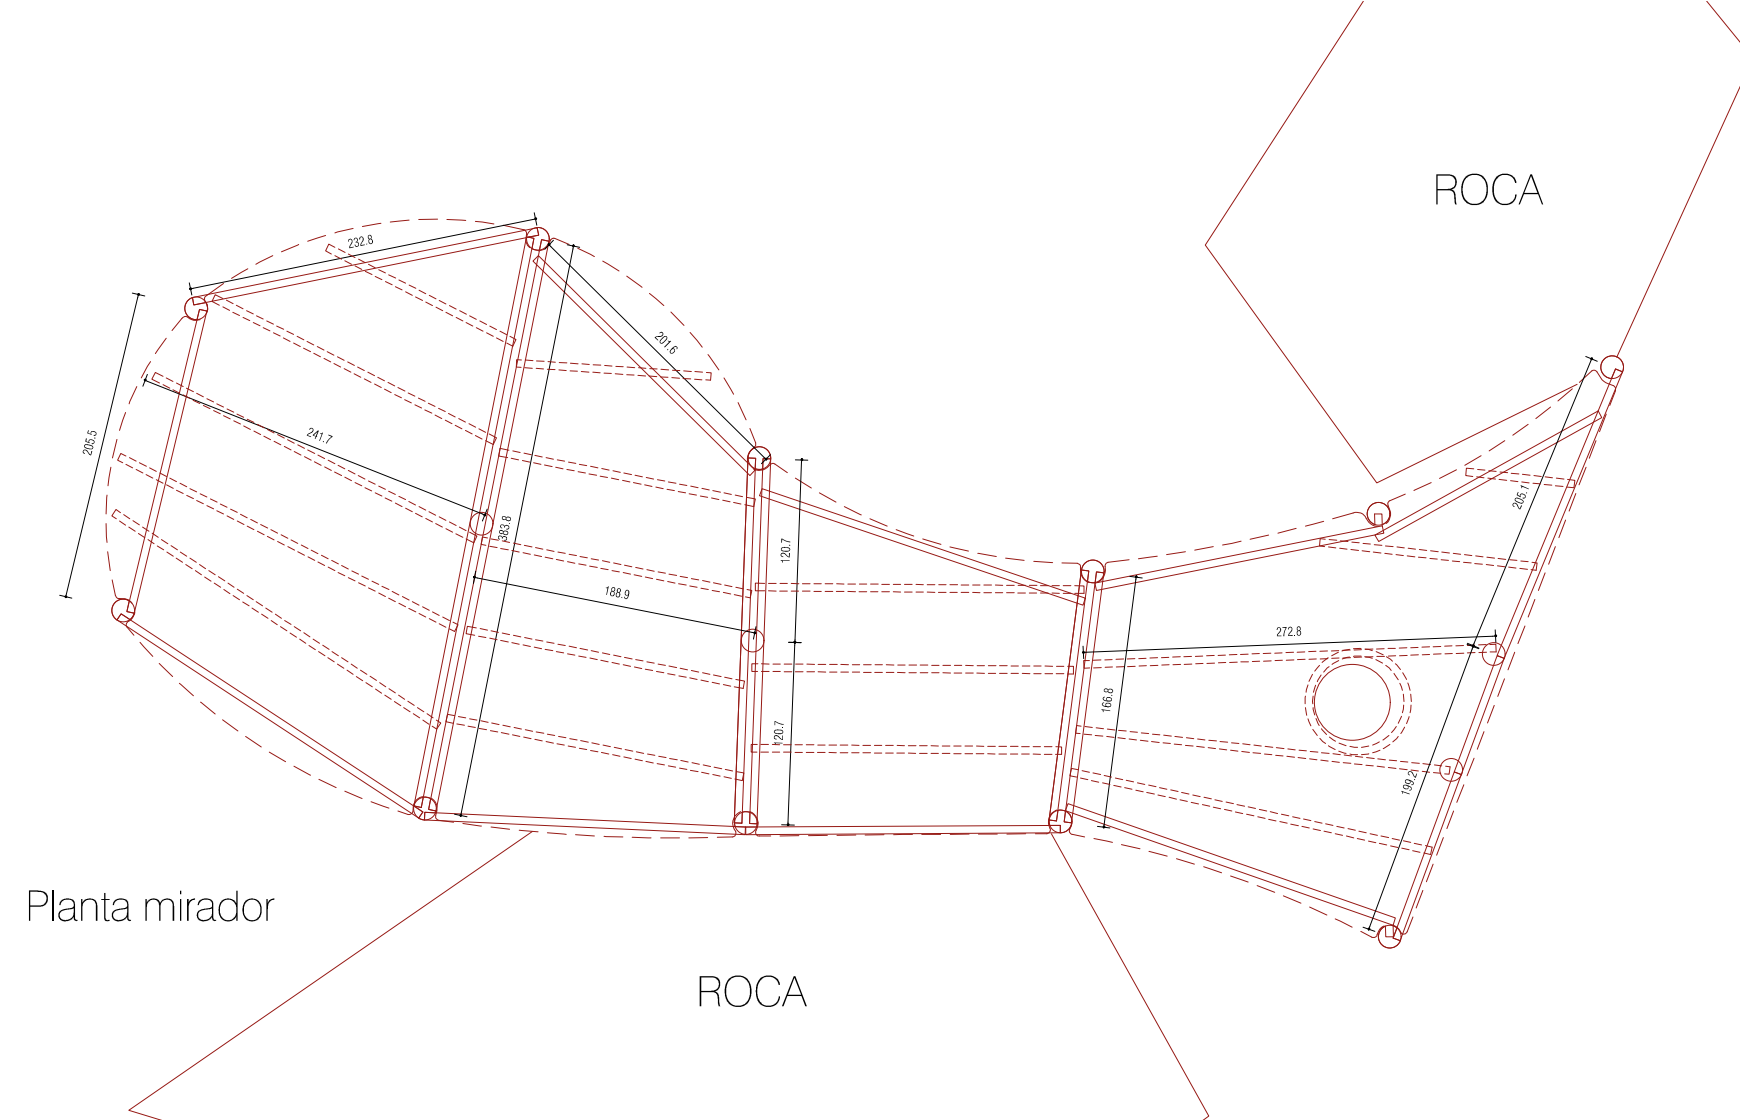

Planta mirador

ROCA

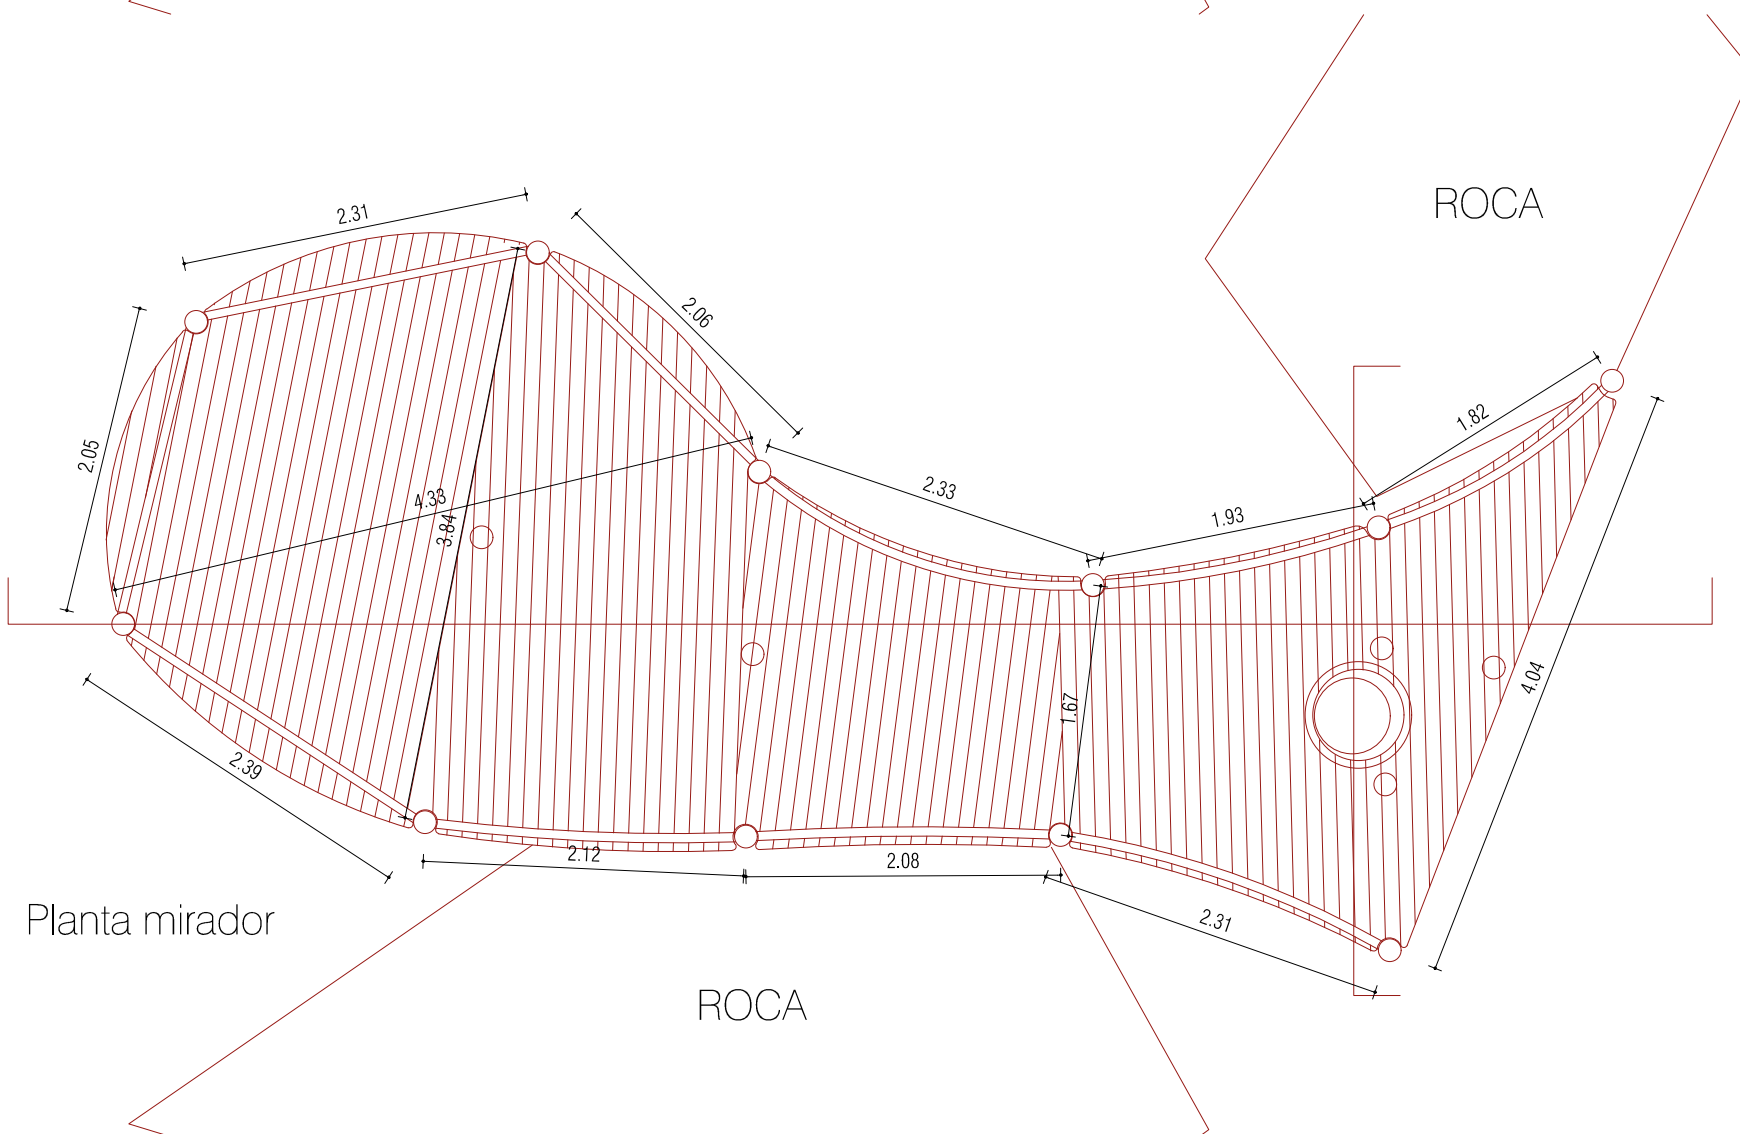

Planta mirador

ROCA

08c

PROYECTO DE EJECUCIÓN

DETALLE INTERVENCIONES

MIRADOR LAUBURU - ESTRUCTURA

SEPT/2021

NAC

R.N. Nacedero del río Urederra

Proyecto de acondicionamiento del tramo bajo del sendero de acceso al Nacedero del río Urederra

Parque Natural Ulles - Finca Buzodano, Arizosa Baja C.P. 31272, Navarra

Propiedad

Gobierno de Navarra

Departamento de Desarrollo Rural y Medio Ambiente

Servicio Forestal y Cinegético

Equipo redactor

Juan Ignacio Urquía Lus

Altiber Pagola Ayesarán

Rubén Santos Albillo

Arquitecto

J. Ignacio Urquía Lus



Arq. Colegiado 1320 COAWN - Calle Solano 18, C.P.: 31454 Bigüezal, Navarra

Fecha


Noviembre 2021

Escala


A3 1:50

0 50 100 150 200 CM


20211221 - RUBÉN.DWG - 2021/12/23 00:15:44

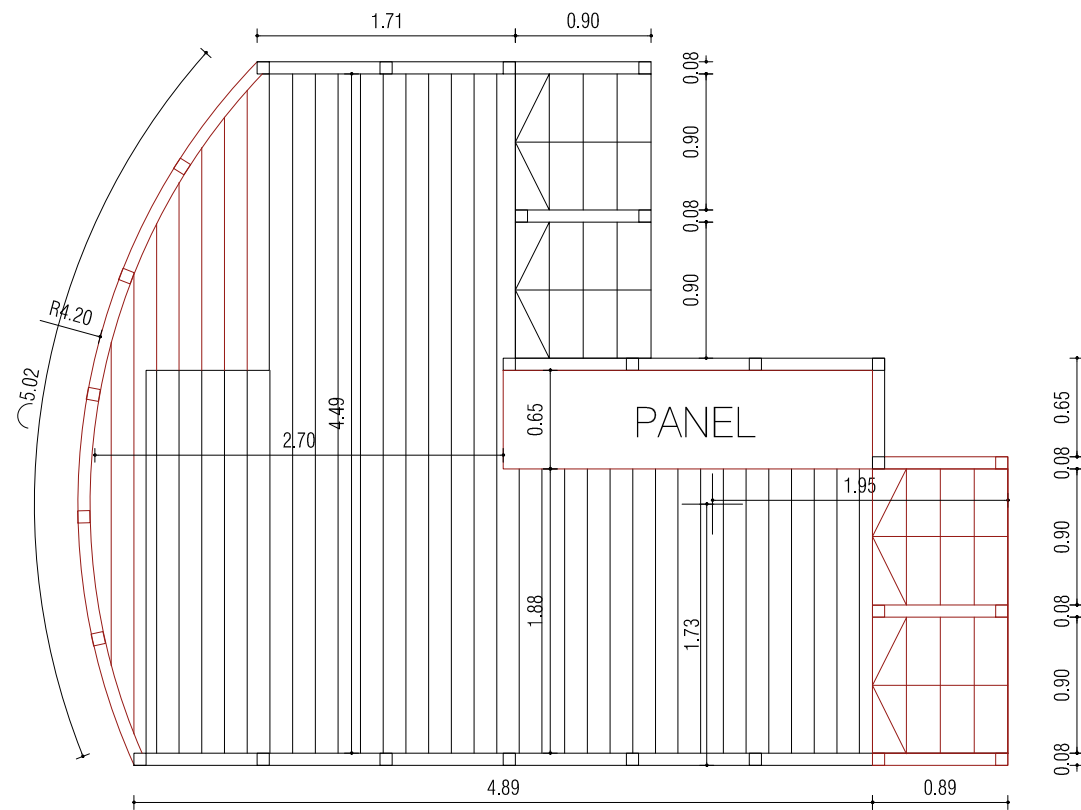


Planta propuesta

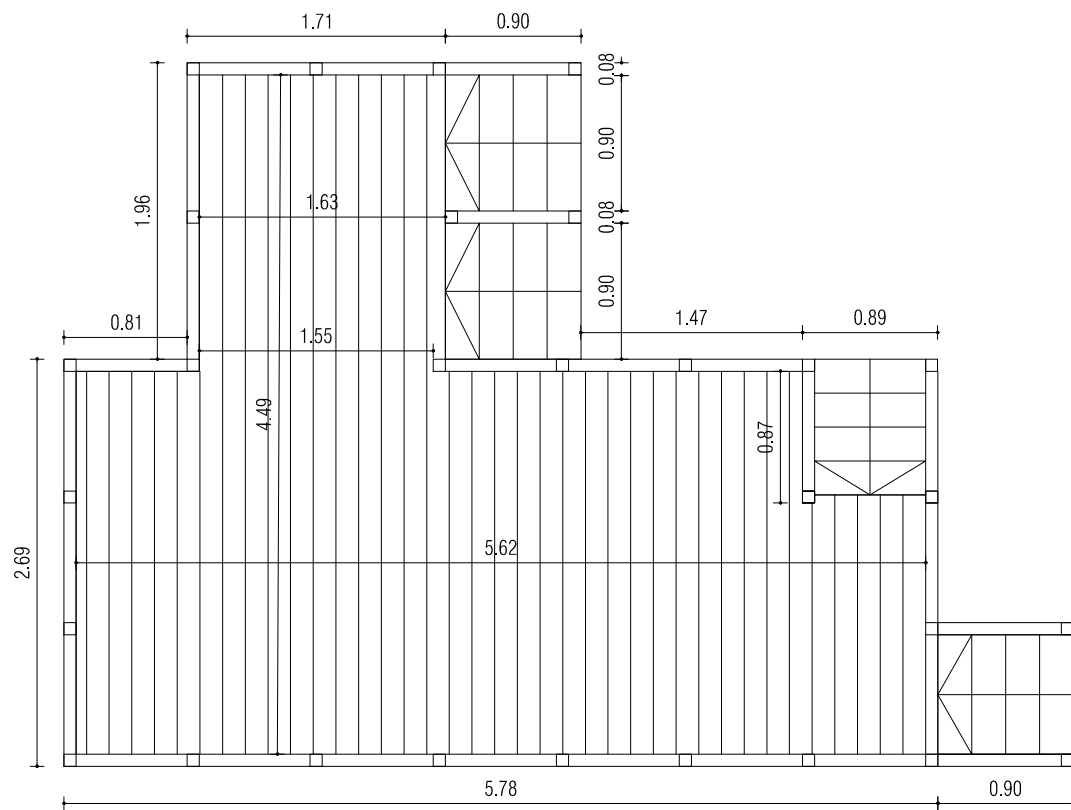

Planta existente

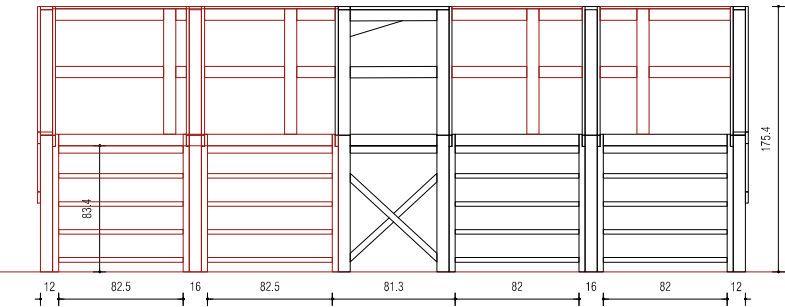

Alzado accesos

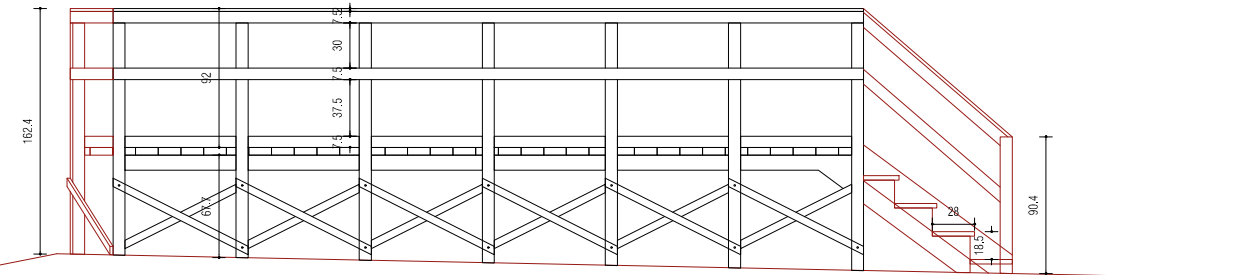

Alzado sur

09a

PROYECTO DE EJECUCIÓN

DETALLE INTERVENCIÓN
REFORMA PLATAFORMA EXISTENTE

SEPT/2021

NAC

R.N. Nacedero del río Urederra

Proyecto de acondicionamiento del tramo bajo del
sendero de acceso al Nacedero del río Urederra
Parque Natural Urbasa - Pina
Bazodano, Aníscoa Baja C.P. 31272, Navarra

Propiedad

Gobierno de Navarra
Departamento de Desarrollo Rural y Medio Ambiente
Servicio Forestal y Cinegético

Equipo

Juan Ignacio Urquía Lus

redactor

Altiber Pagola Ayestarán

Rubén Santos Albillo

Arquitecto

J. Ignacio Urquía Lus

Arq. Colegiado 1320 COAWN - Calle Solano 18, C.P.: 31454 Bigüezal, Navarra

Fecha




Noviembre 2021

Escala

A3 1:50

0 50 100 150 200 250 CM

20211221 - RUBÉN.DWG - 2021/12/23 00:15:47

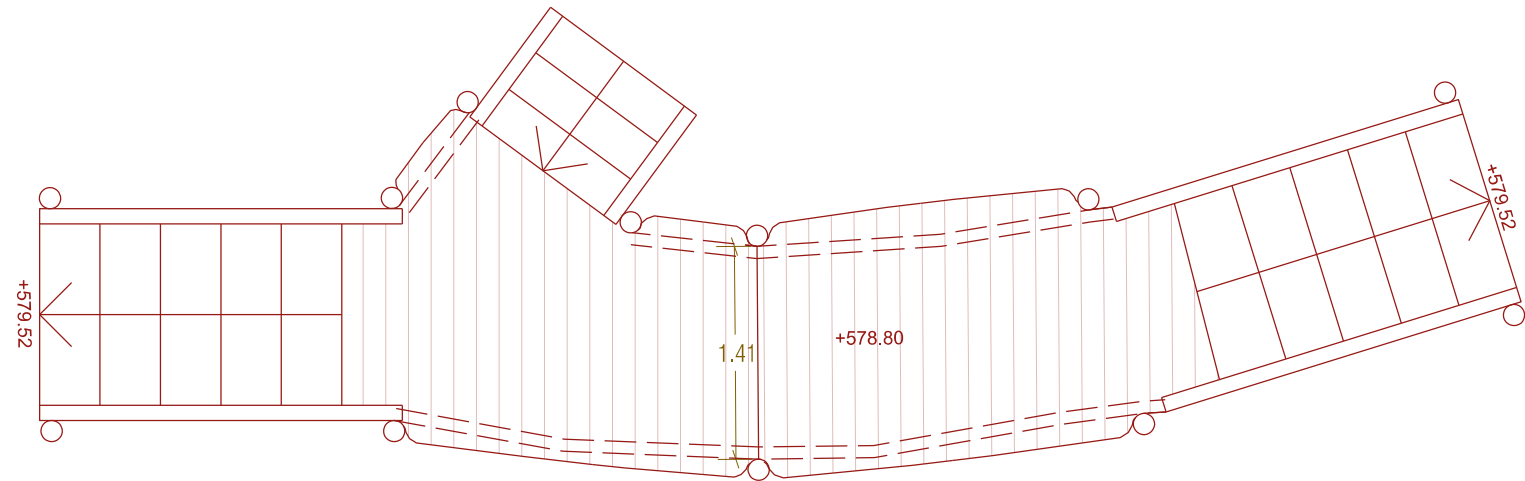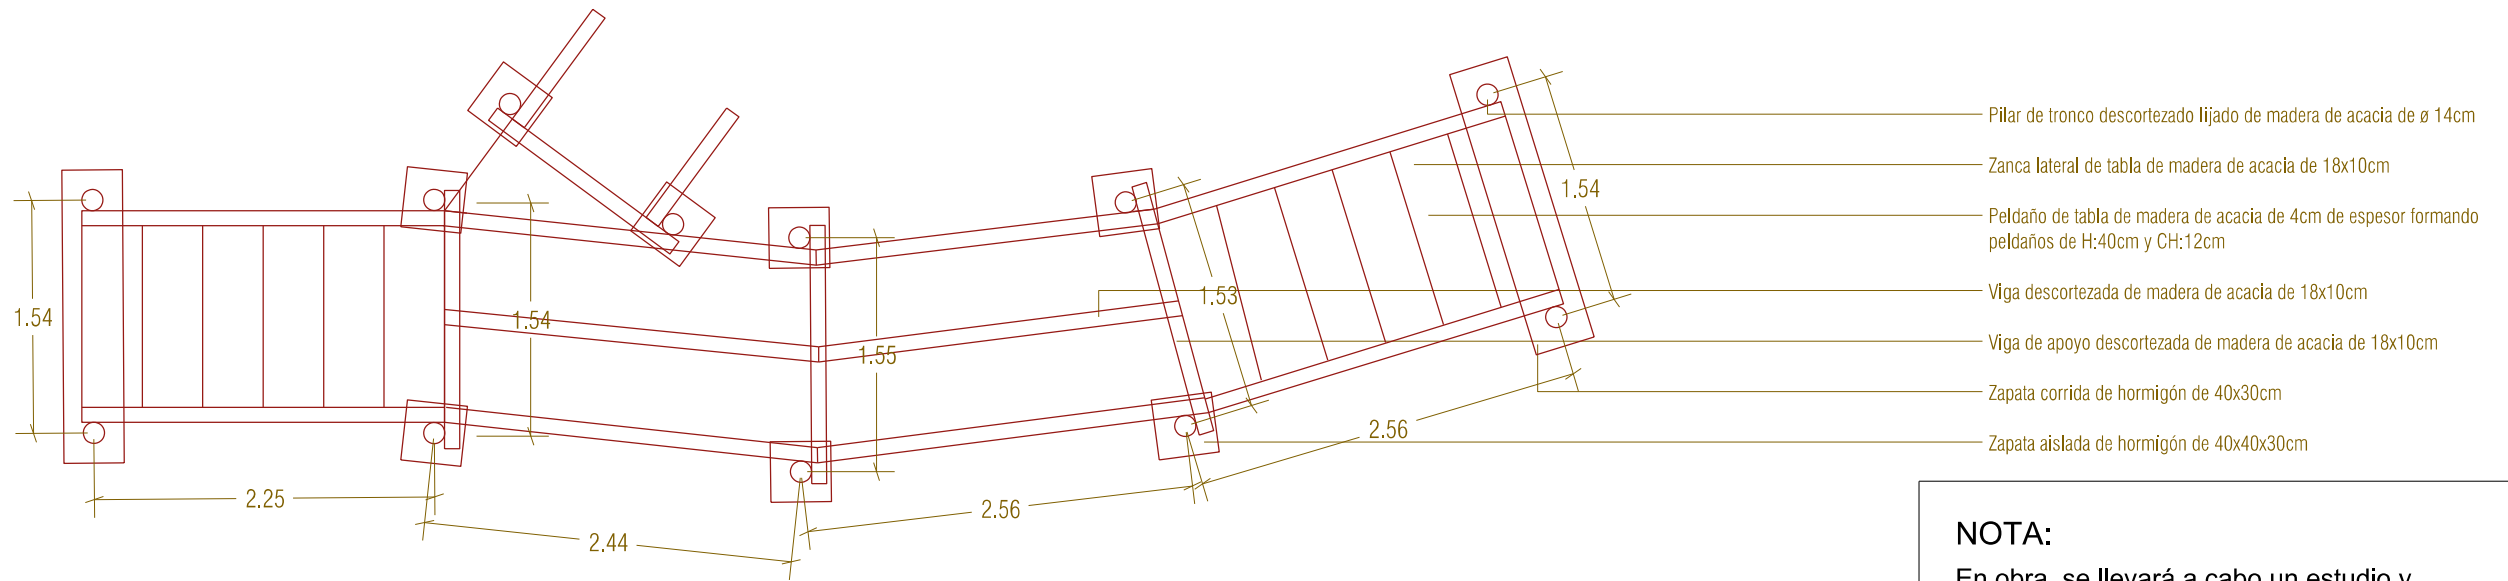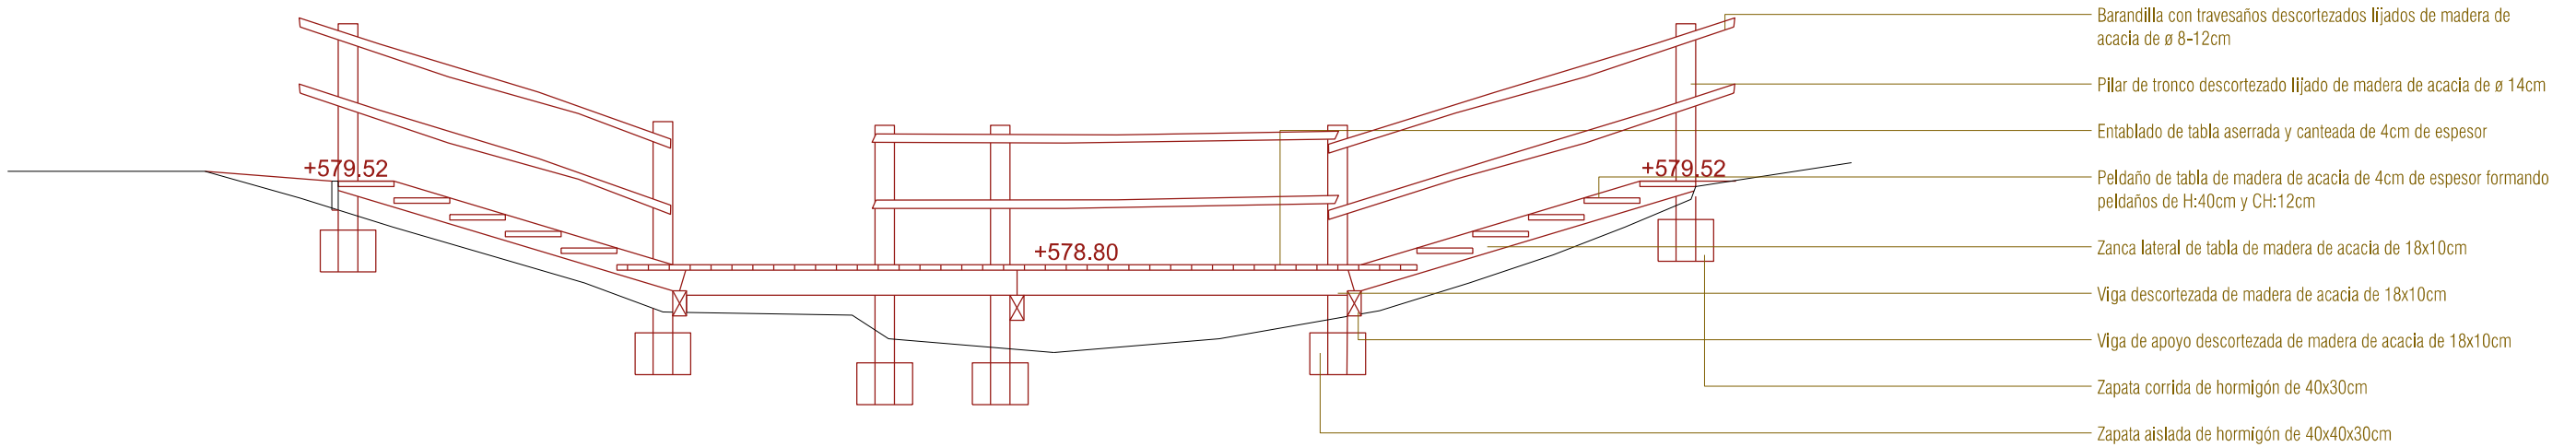

NOTA:
En obra, se llevará a cabo un estudio y levantamiento en detalle de cada zona para adecuar las intervenciones descritas a la zona concreta con precisión.

PROYECTO DE EJECUCIÓN

10a


ESCALERAS Y ACCESO A PLAYA CONSTRUIDOS EN MADERA (TIPO 2)

NOV/2021	NAC	R.N. Nacadero del río Urederra
Proyecto de acondicionamiento del tramo bajo del sendero de acceso al Nacadero del río Urederra Parque Natural de Urbasa y Andía Baquedano, Améscoa Baja C.P. 31272, Navarra		
Promotor	Gobierno de Navarra Departamento de Desarrollo Rural y Medio Ambiente Servicio Forestal y Cinegético	
Equipo redactor	Juan Ignacio Urquía Lus Aitziber Pagola Ayestaran Rubén Santos Albillo	
Arquitecto	J. Ignacio Urquía Lus	


Arq. colegiado 1320 COAVN - Calle Solano 18, C.P.: 31454 Elgoizal, Navarra
Fecha: Noviembre 2021

Escala: A3 1:50



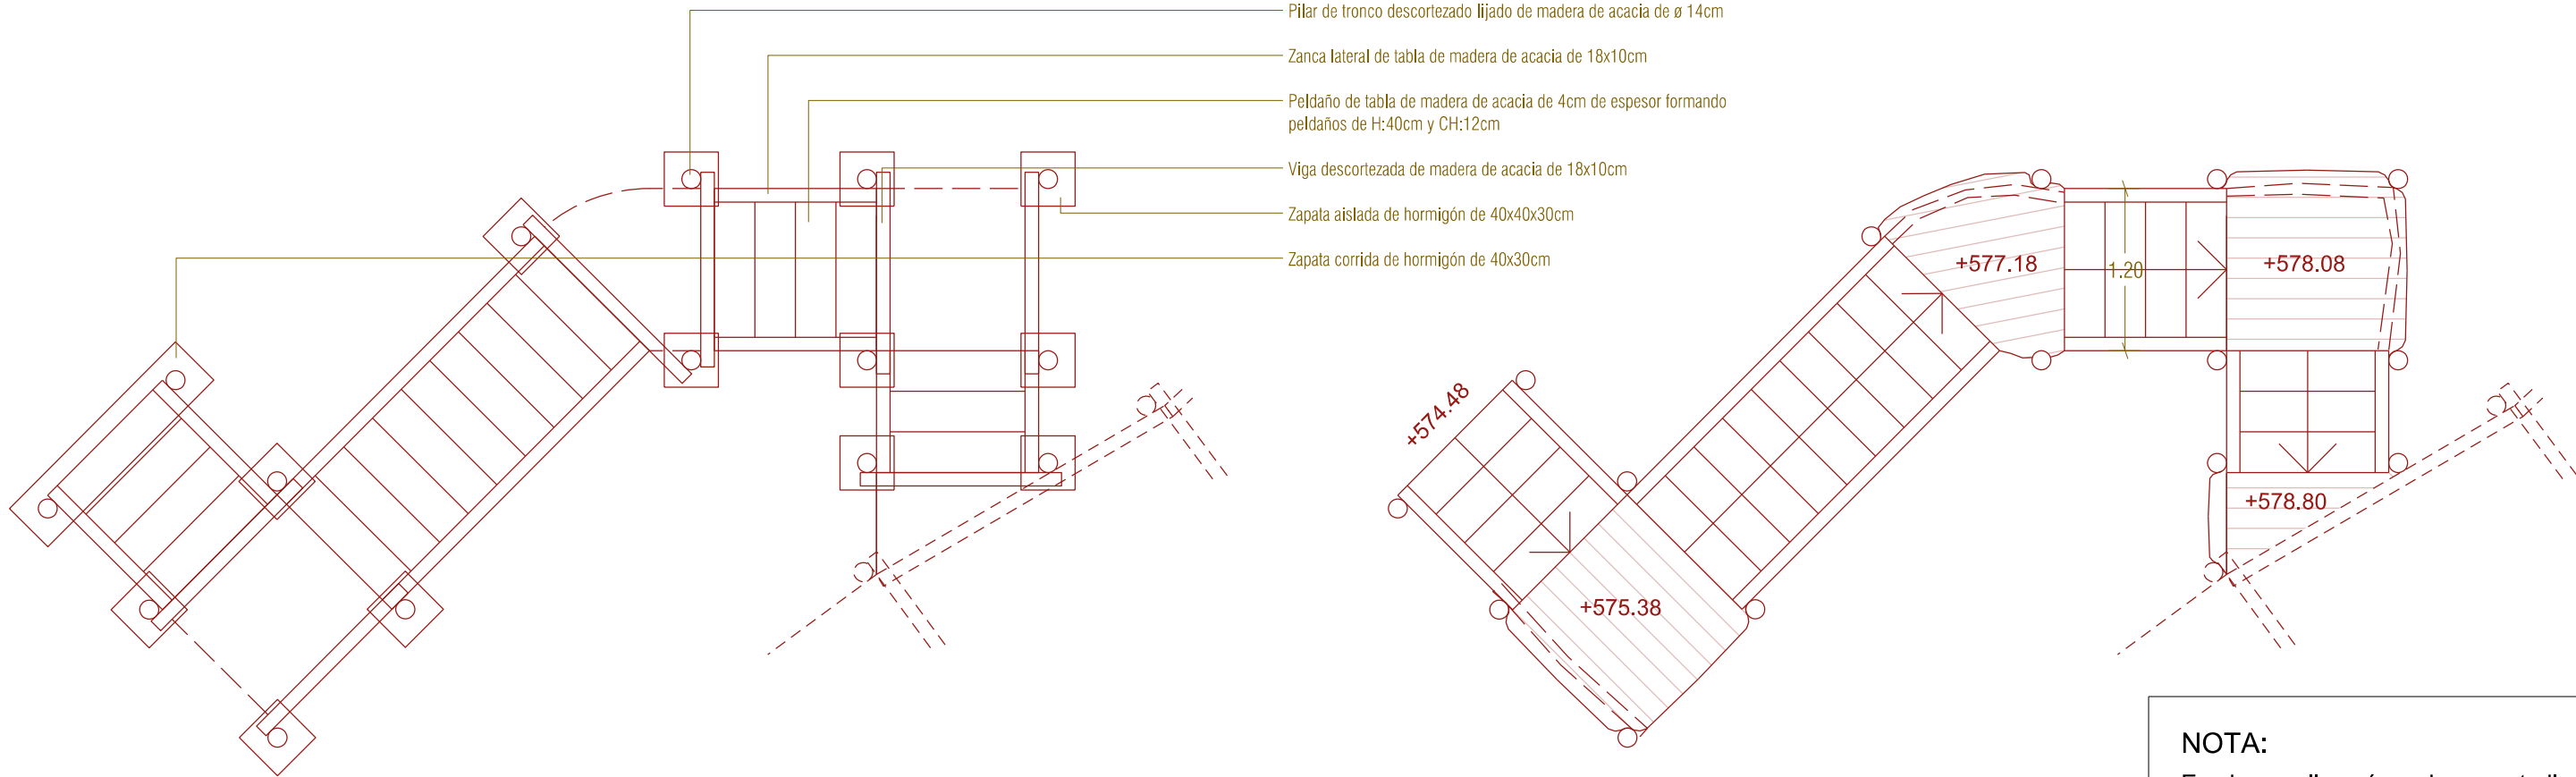

NOTA:
En obra, se llevará a cabo un estudio y levantamiento en detalle de cada zona para adecuar las intervenciones descritas a la zona concreta con precisión.

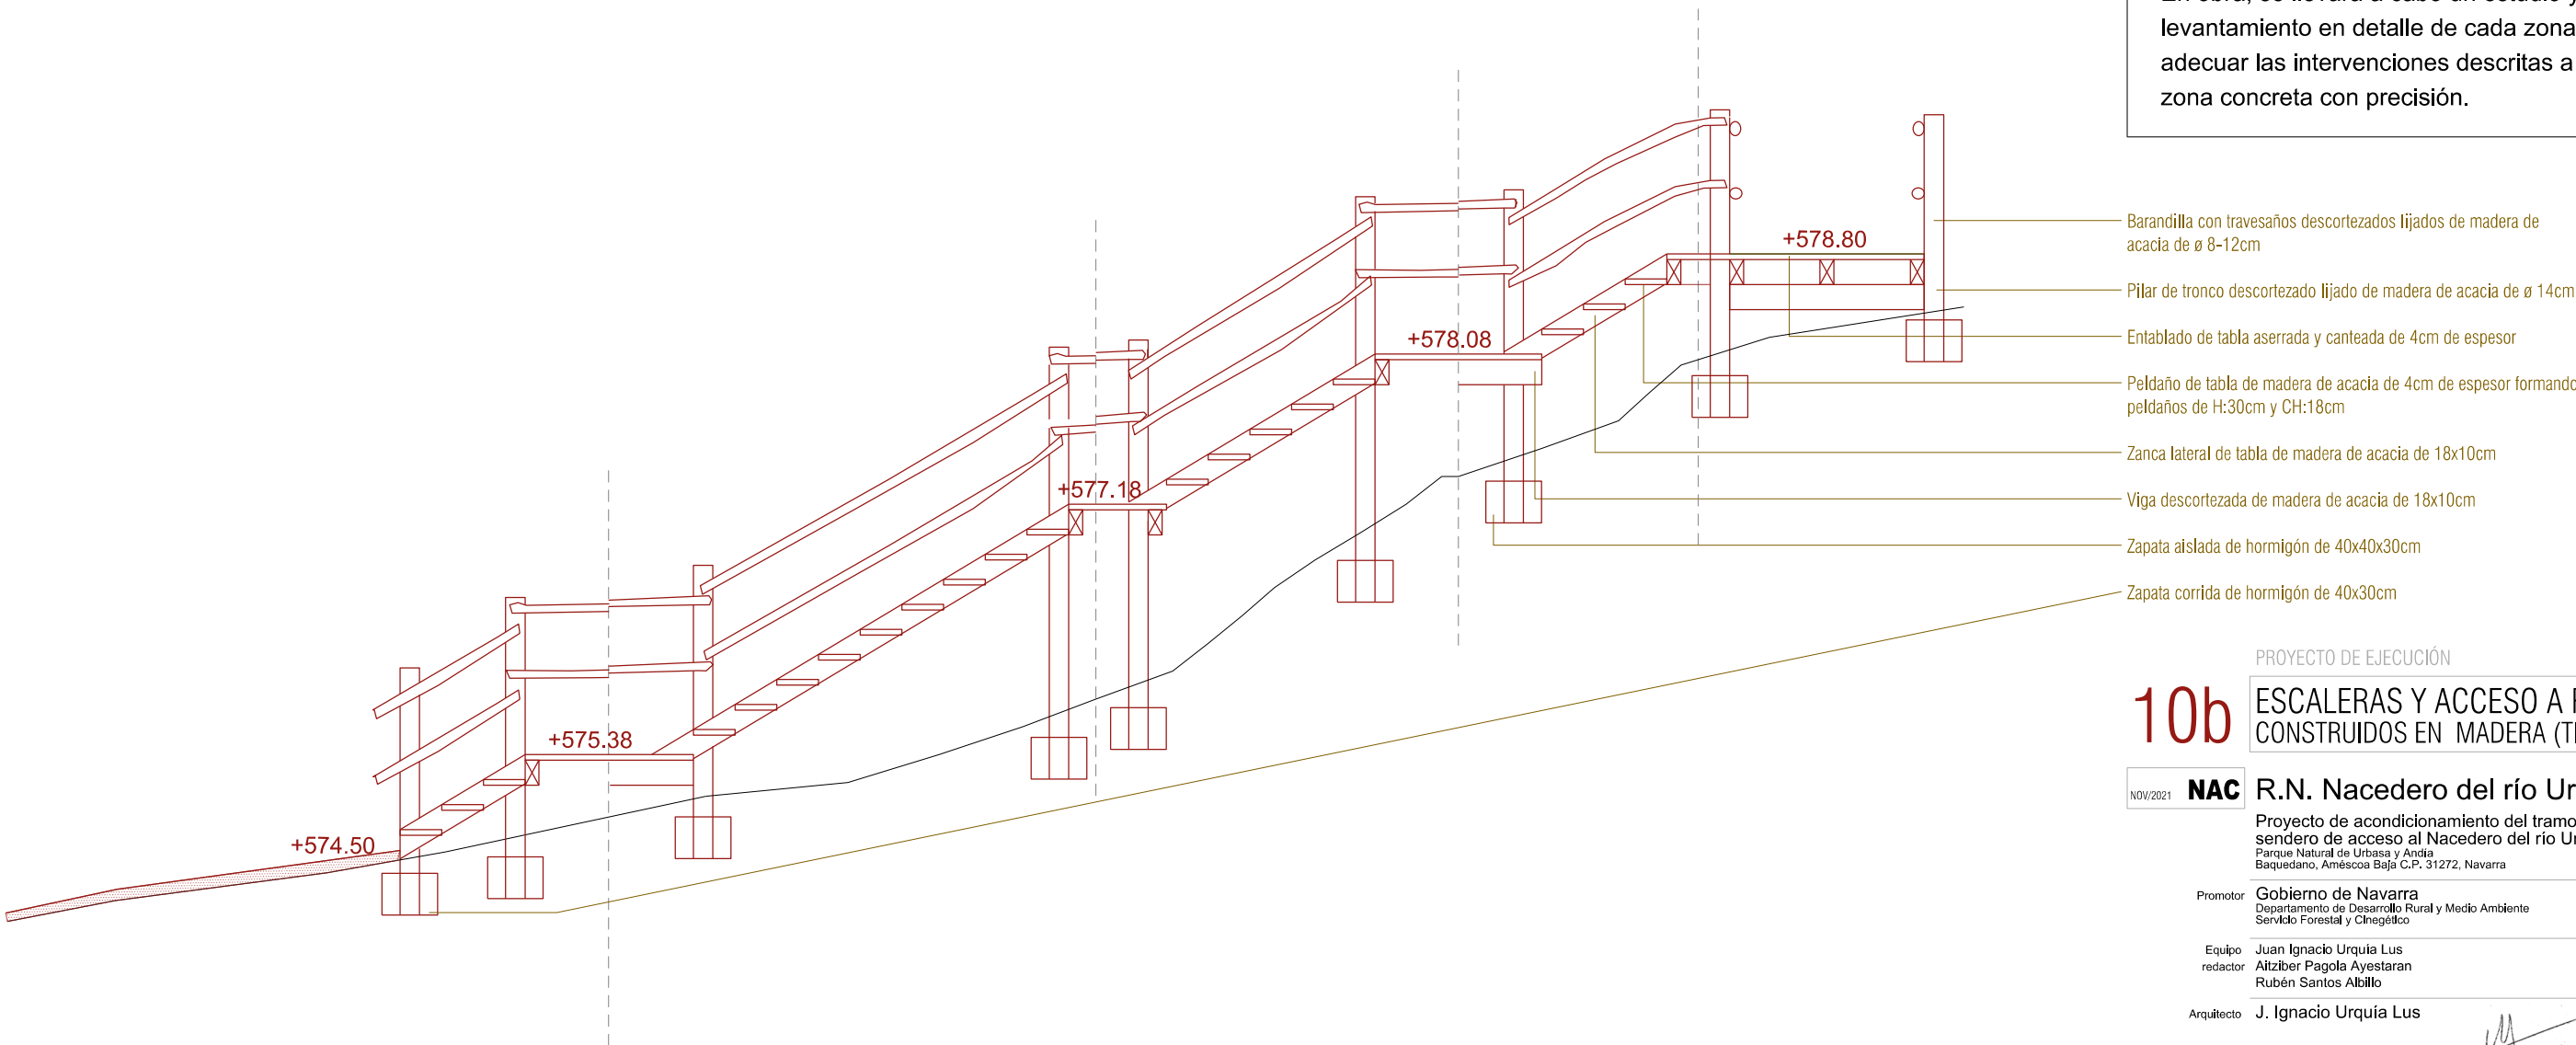

PROYECTO DE EJECUCIÓN

10b ESCALERAS Y ACCESO A PLAYA CONSTRUIDOS EN MADERA (TIPO 2)

NOV/2021 **NAC** R.N. Nacadero del río Urederra

Proyecto de acondicionamiento del tramo bajo del sendero de acceso al Nacadero del río Urederra
Parque Natural de Urbasa y Andía
Baquedano, Améscoa Baja C.P. 31272, Navarra

Promotor **Gobierno de Navarra**
Departamento de Desarrollo Rural y Medio Ambiente
Servicio Forestal y Cinegético

Equipo redactor **Juan Ignacio Urquía Lus**
Aitziber Pagola Ayestaran
Rubén Santos Albillo

Arquitecto **J. Ignacio Urquía Lus**

Arq. colegiado 1320 COAVN - Calle Solano 18, C.P.: 31454 Blgozeal, Navarra

Fecha **Noviembre 2021**

Escala **A3 1:50**

0 1 2 3M



En obra, se llevará a cabo un estudio y levantamiento en detalle de cada zona para adecuar las intervenciones descritas a la zona concreta con precisión.

PROYECTO DE EJECUCIÓN

11a ACONDICIONAMIENTO DE MIRADOR EN LA PLAYA DE LA POZA 2

NOV/2021 **NAC** R.N. Nacedero del río Urederra

Proyecto de acondicionamiento del tramo bajo del
sendero de acceso al Nacadero del río Urederra
Parque Natural de Urbasa y Andía
Baquedano, Améscua Baja C.P. 31272, Navarra

Promotor **Gobierno de Navarra**
Departamento de Desarrollo Rural y Medio Ambiente
Servicio Forestal y Cíegetico

Equipo redactor **Juan Ignacio Urquía Lus**
Aitziber Pagola Ayestaran
Rubén Santos Albillo

Arquitecto J. Ignacio Urquía Lus


Arq. colegiado 1320 COAVN - Calle Solano 18, C.P.: 31454 Biñezal, Navarra

Fecha **Noviembre 2021**

Escala A3 1:50

Escala A3 1:50




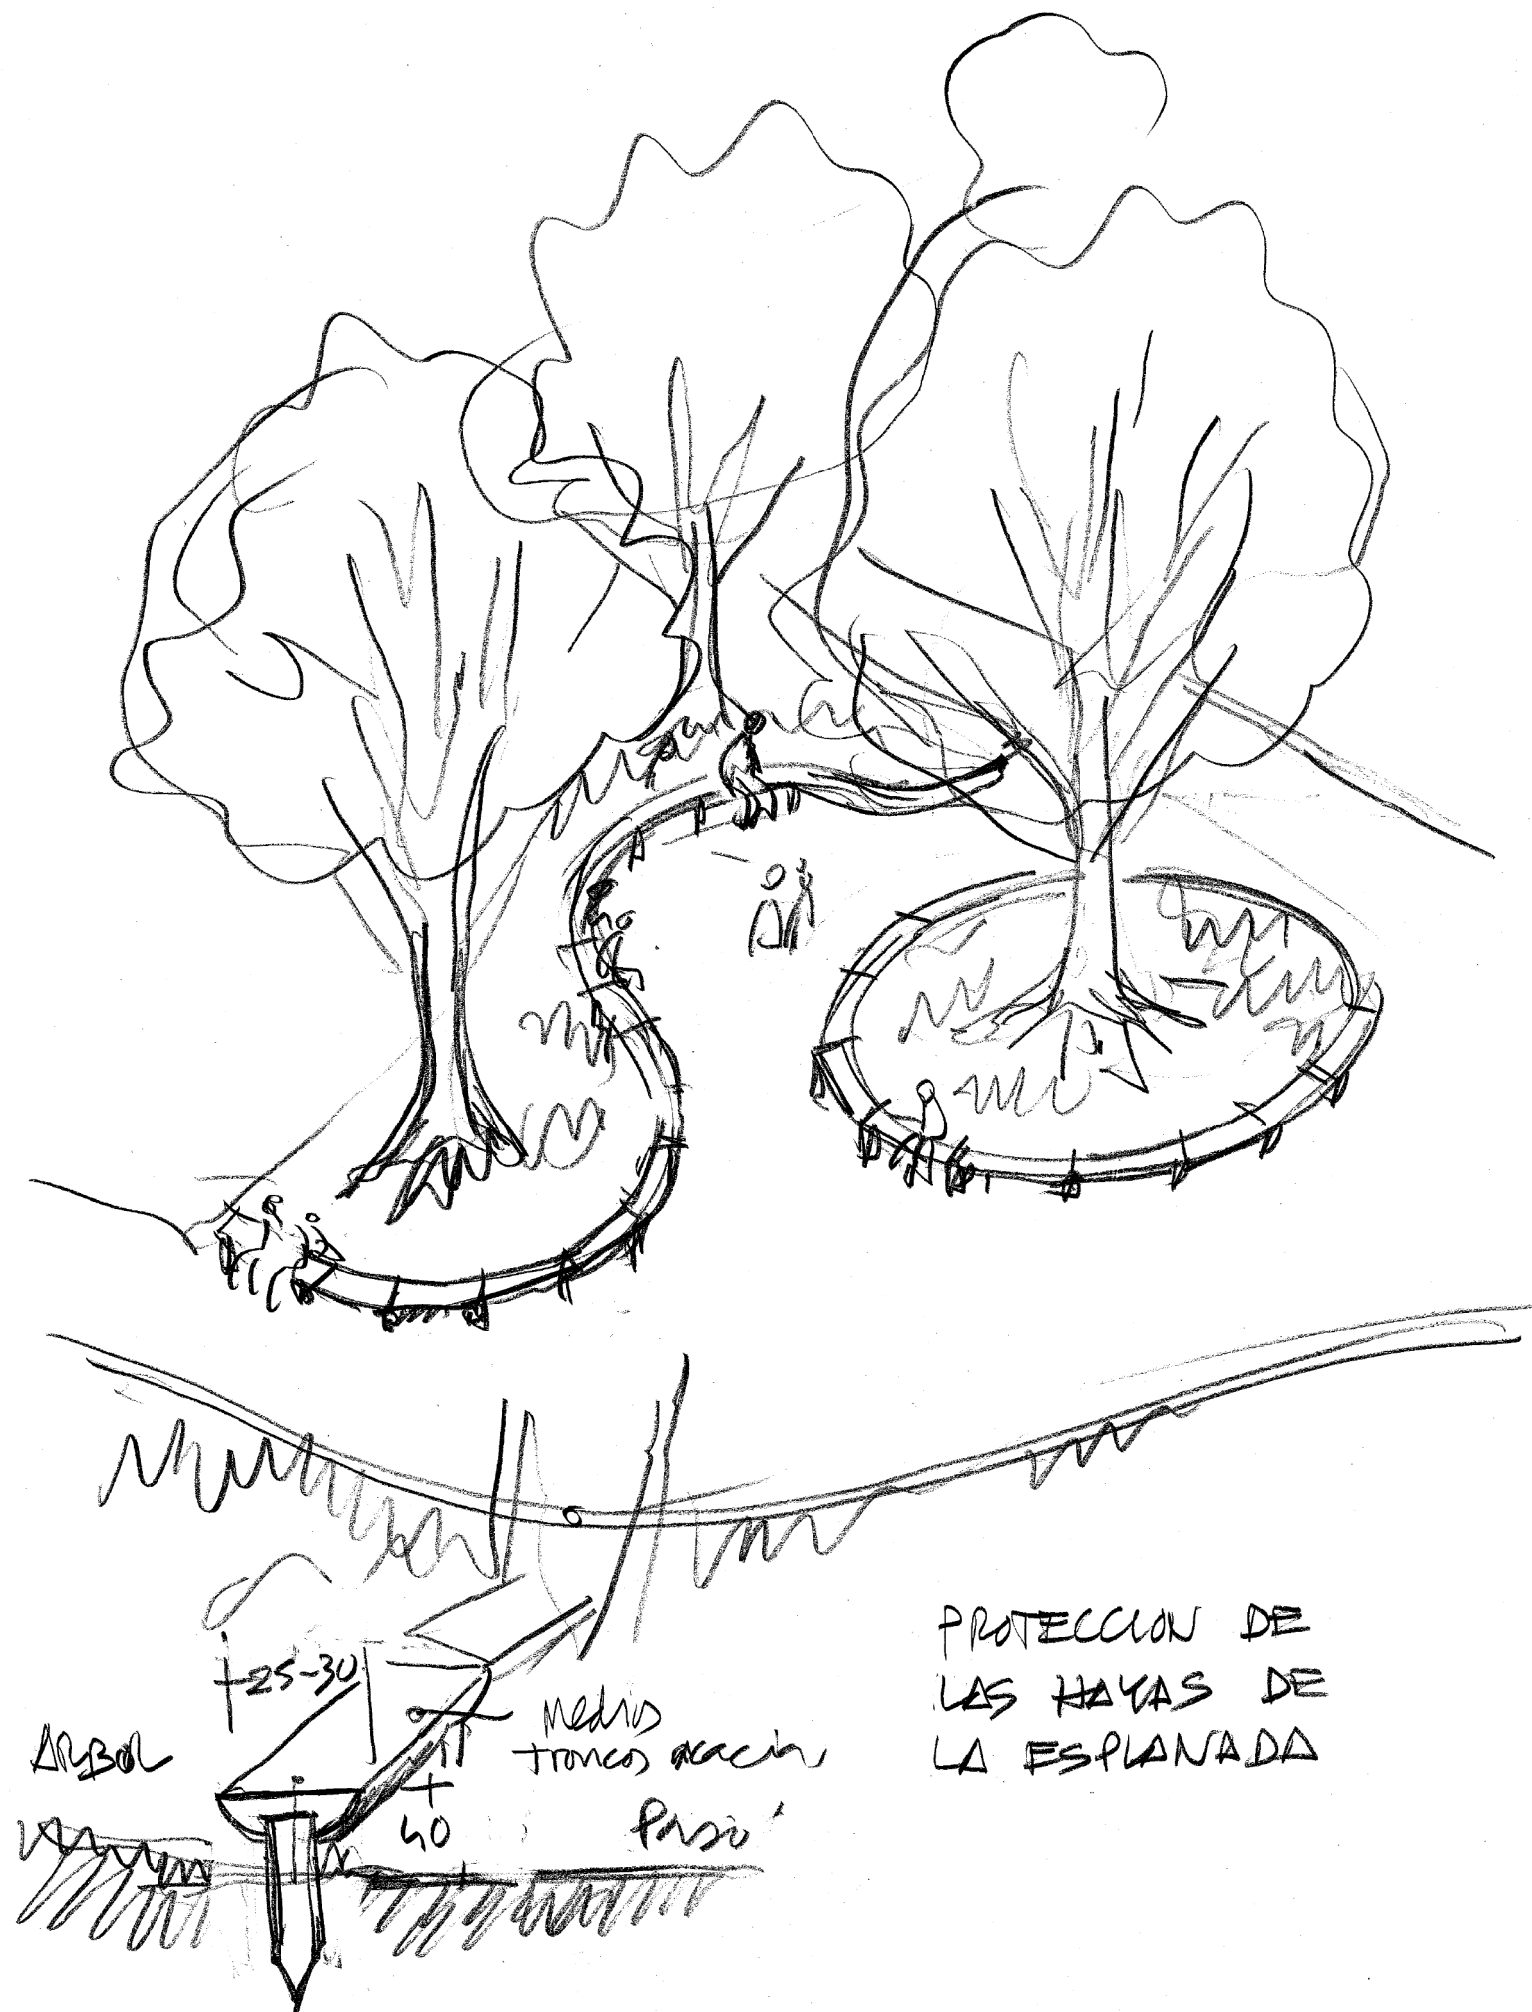


PROYECTO DE EJECUCIÓN

12a

ACONDICIONAMIENTO DE LA EXPLANADA PARA ZONA DE DESCANSO

NOV/2021	NAC	R.N. Nacedero del río Urederra
Proyecto de acondicionamiento del tramo bajo del sendero de acceso al Nacedero del río Urederra Parque Natural de Urbasa y Andía Baquedano, Améscoa Baja C.P. 31272, Navarra		
Promotor	Gobierno de Navarra Departamento de Desarrollo Rural y Medio Ambiente Servicio Forestal y Cinegético	
Equipo redactor	Juan Ignacio Urquía Lus Aitziber Pagola Ayestaran Rubén Santos Albillo	
Arquitecto	J. Ignacio Urquía Lus	
		
Arq. colegiado 1320 COAVN - Calle Solano 18, C.P.: 31454 Elgoizal, Navarra		
Fecha	Noviembre 2021	
Escala	A3 -	

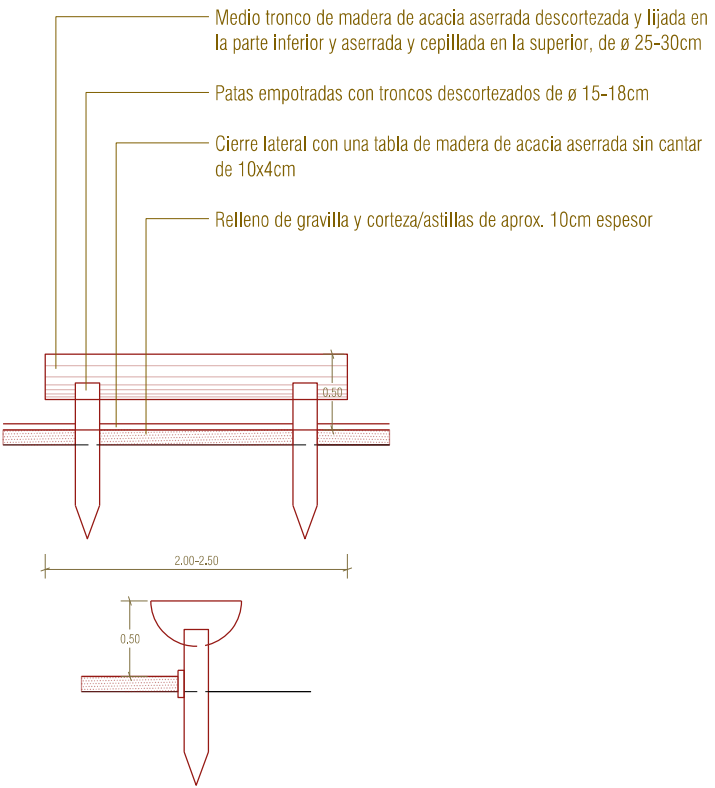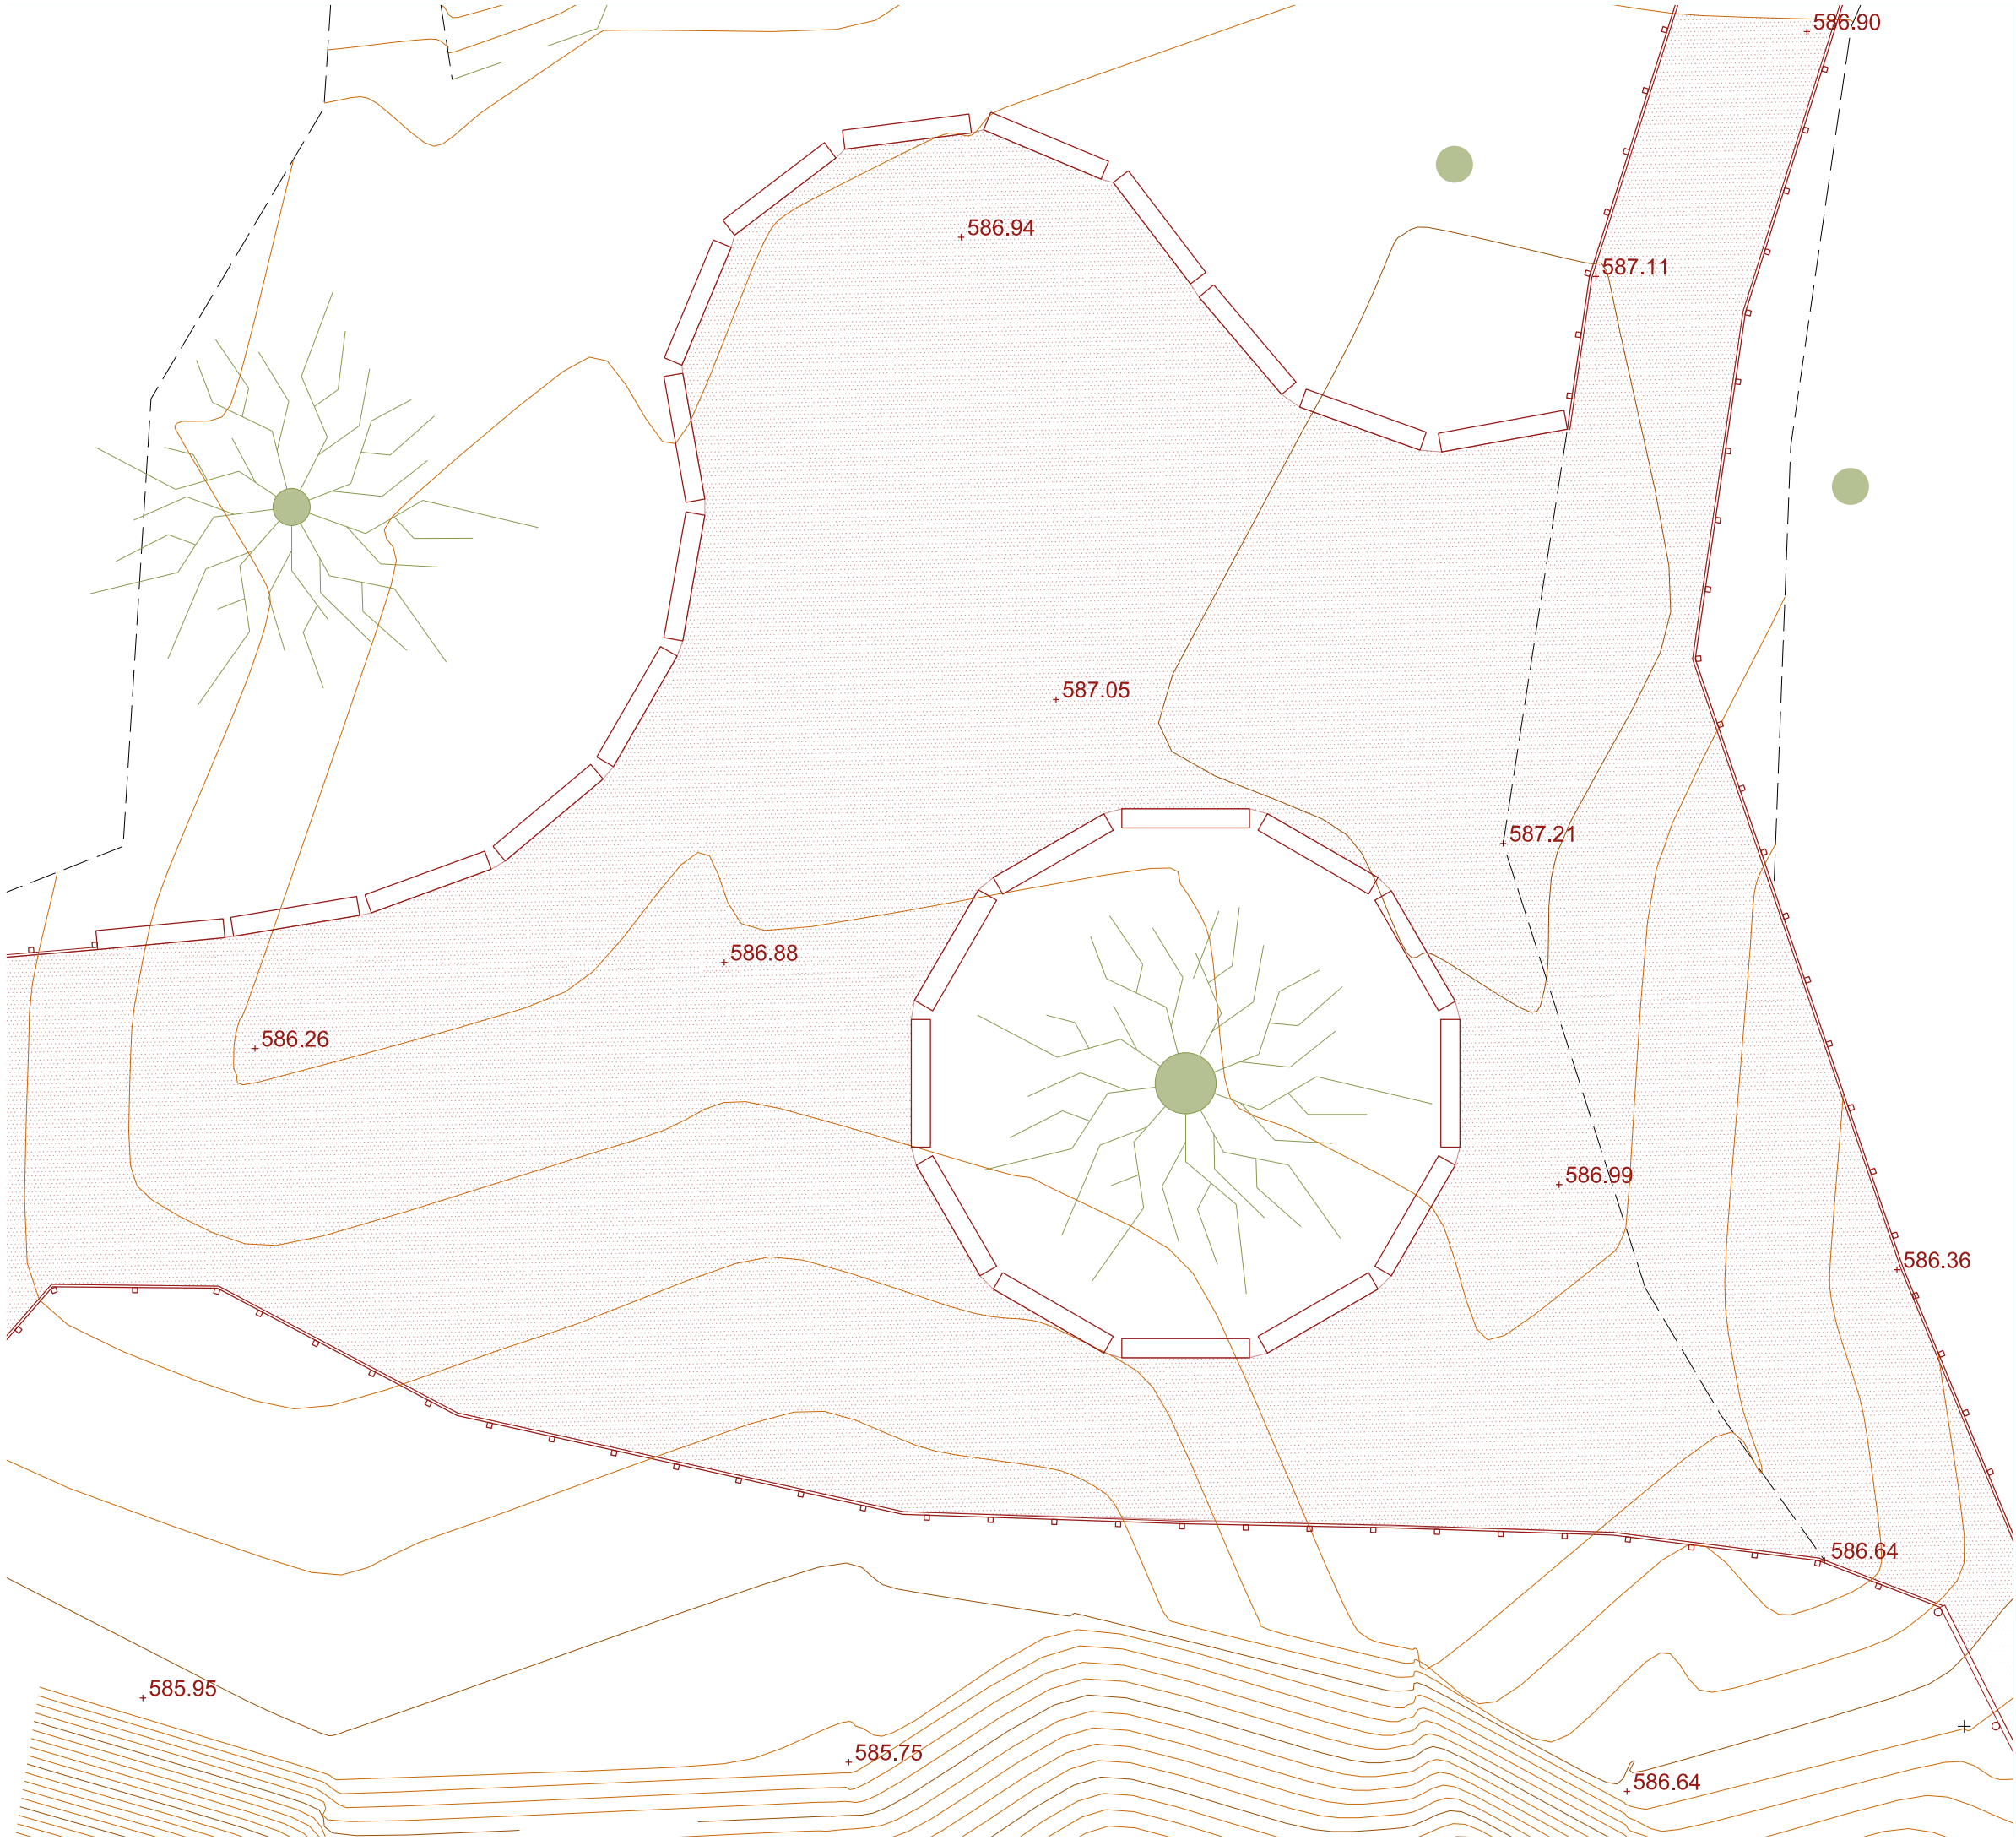

DETALLE EN SECCIONES DEL BANCO 1:50

12b

PROYECTO DE EJECUCIÓN

ACONDICIONAMIENTO DE
EXPLANADA PARA ZONA DE DESCANSO

NOV/2021

NAC R.N. Nacedero del río Urederra

Proyecto de acondicionamiento del tramo bajo del sendero de acceso al Nacedero del río Urederra
Parque Natural de Urbasa y Andía
Baquedano, Améscoa Baja C.P. 31272, Navarra

Promotor

Gobierno de Navarra
Departamento de Desarrollo Rural y Medio Ambiente
Servicio Forestal y Cínegetico

Equipo redactor

Juan Ignacio Urquía Lus
Aitziber Pagola Ayestaran
Rubén Santos Albillo

Arquitecto

J. Ignacio Urquía Lus

Arq. colegiado 1320 COAVN - Calle Solano 18, C.P.: 31454 Biguñezal, Navarra


Fecha

Noviembre 2021

Escala

A3 1:100 - 1:50

0 1 2 3 4 5 M

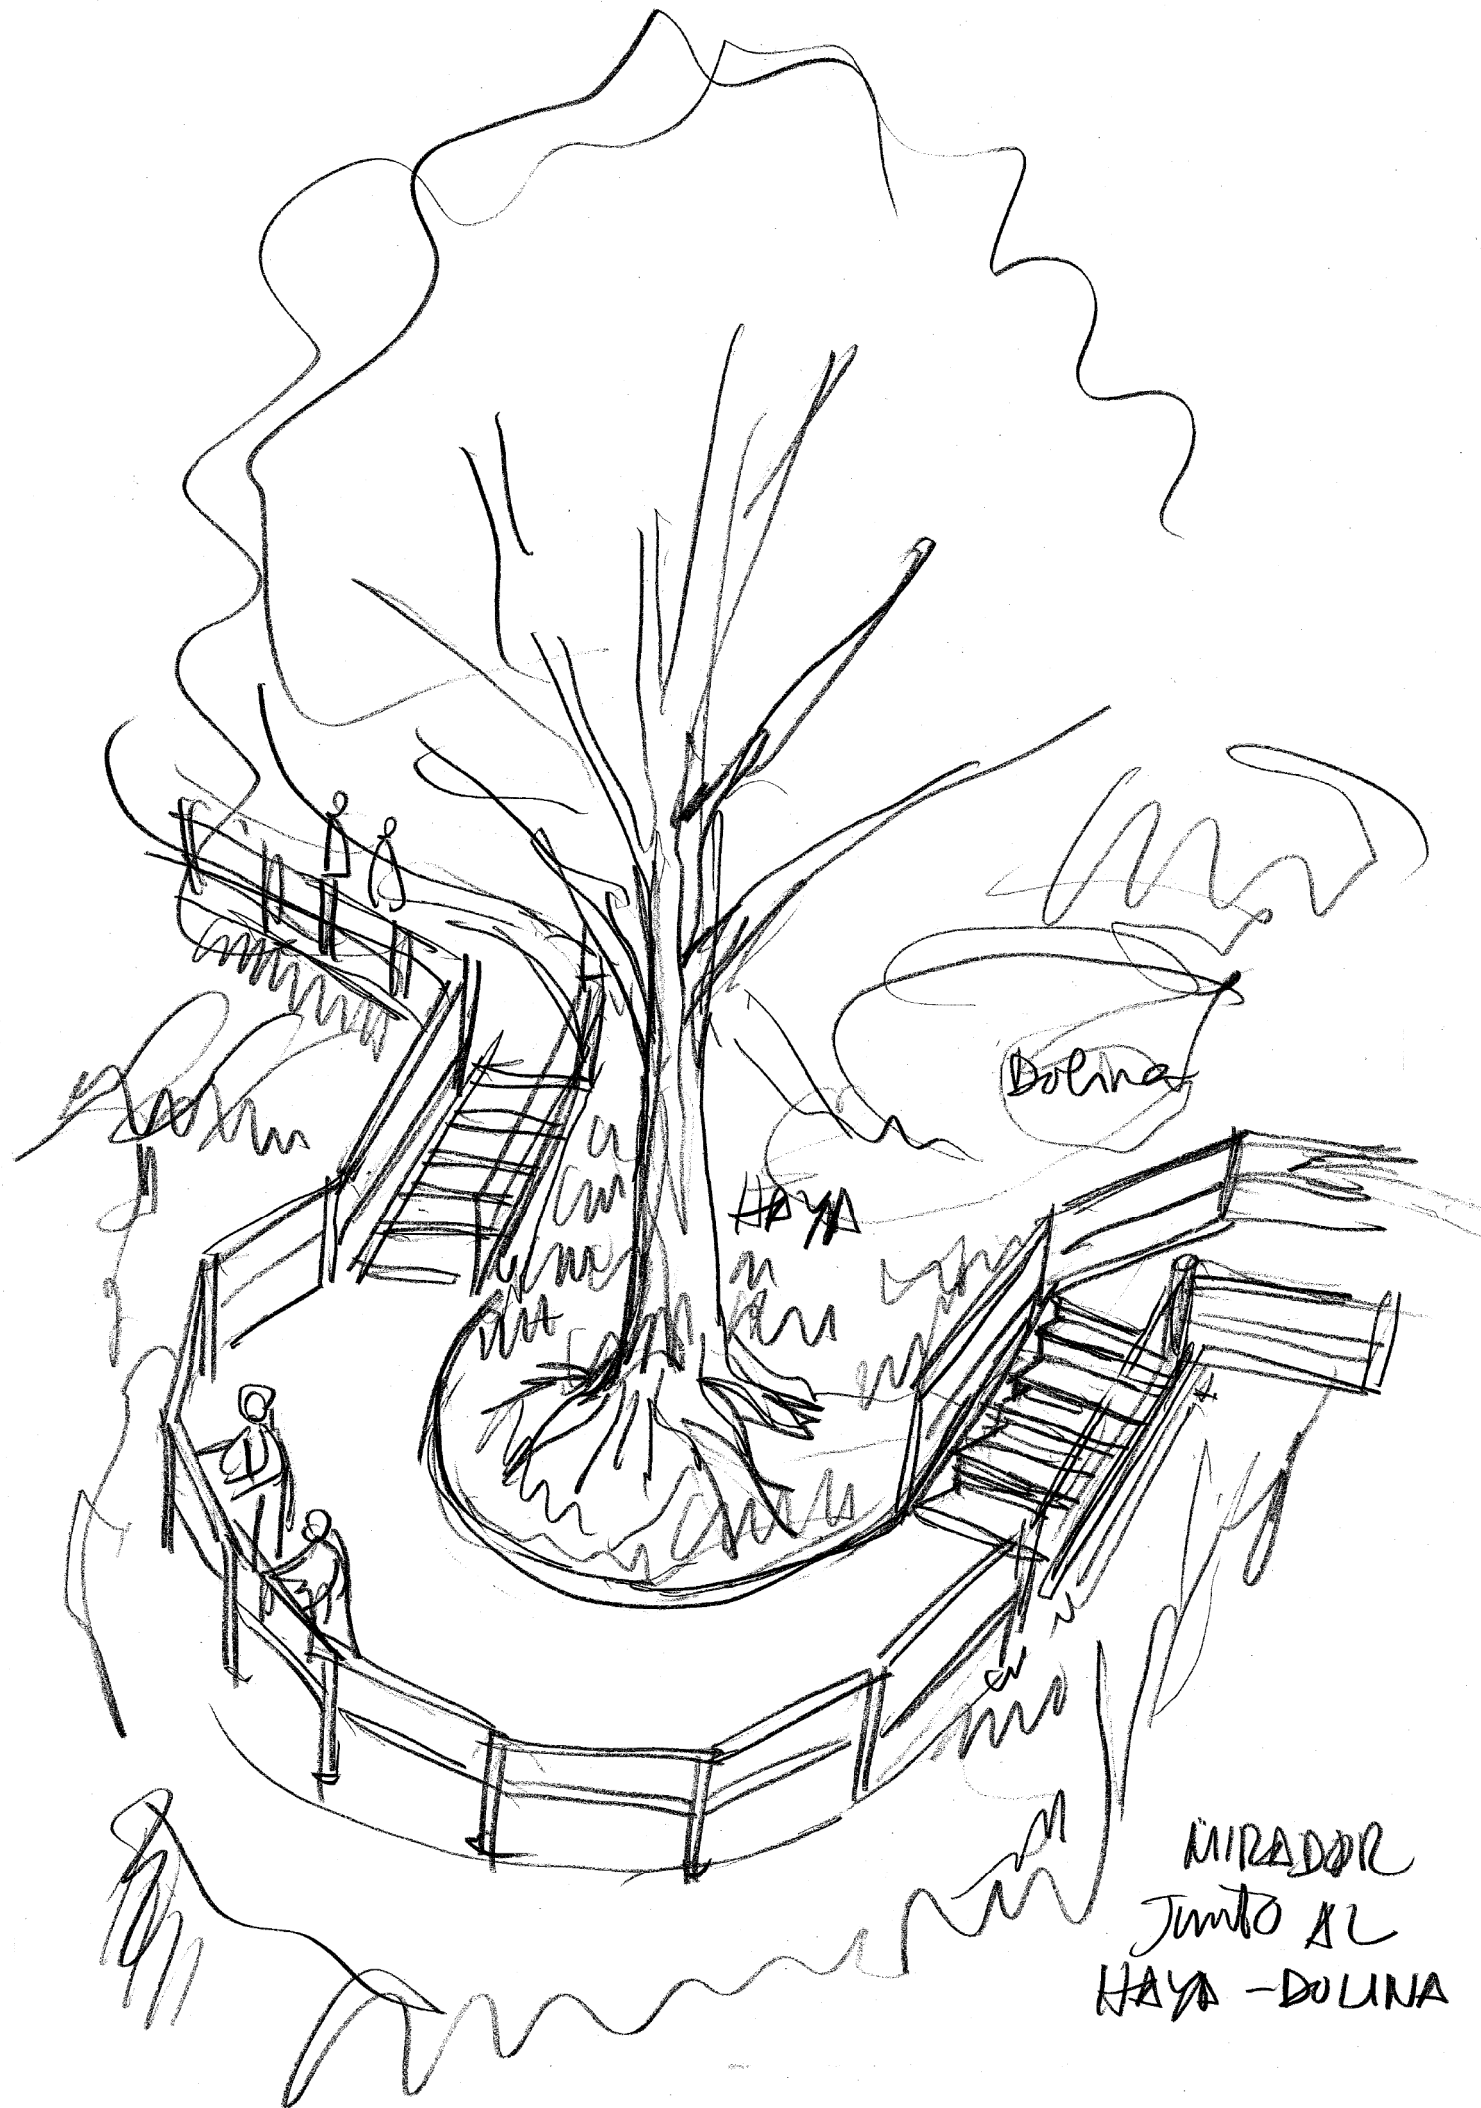

PROYECTO DE EJECUCIÓN

12c MIRADOR JUNTO AL HAYA EN LA ZONA DE LA EXPLANADA

NAC R.N. Nacedero del río Urederra

Proyecto de acondicionamiento del tramo bajo del
sendero de acceso al Nacedero del río Urederra
Parque Natural de Urbasa y Andía
Baquedano, Améscoa Baja C.P. 31272, Navarra

Promotor Gobierno de Navarra
Departamento de Desarrollo Rural y Medio Ambiente
Servicio Forestal y Cínegetico


Equipo redactor Juan Ignacio Urquía Lus
Aitziber Pagola Ayestaran
Rubén Santos Albillo

Arquitecto J. Ignacio Urquía Lus


Arq. colegiado 1320 COAVN - Calle Solano 18, C.P.: 31454 Bileza, Navarra


Fecha Noviembre 2021

Escala A3 -

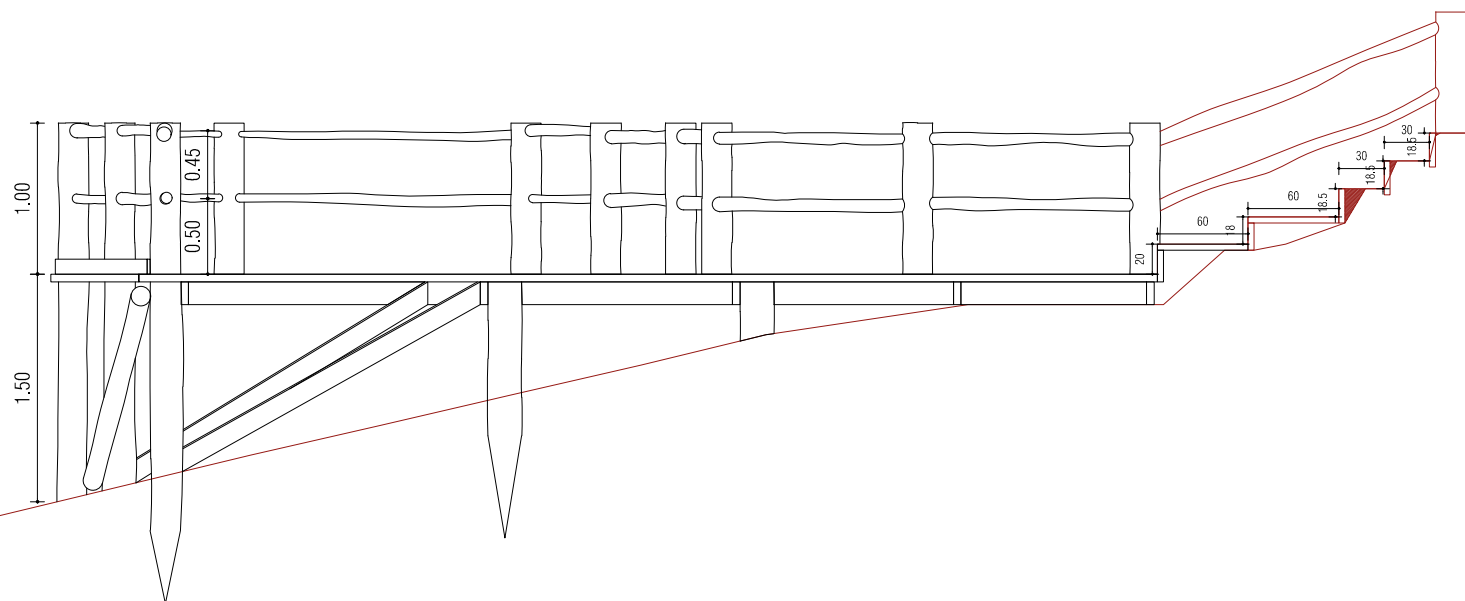

13b ESCALERA DE SALIDA POZA 3 PLANTA Y SECCIÓN

 

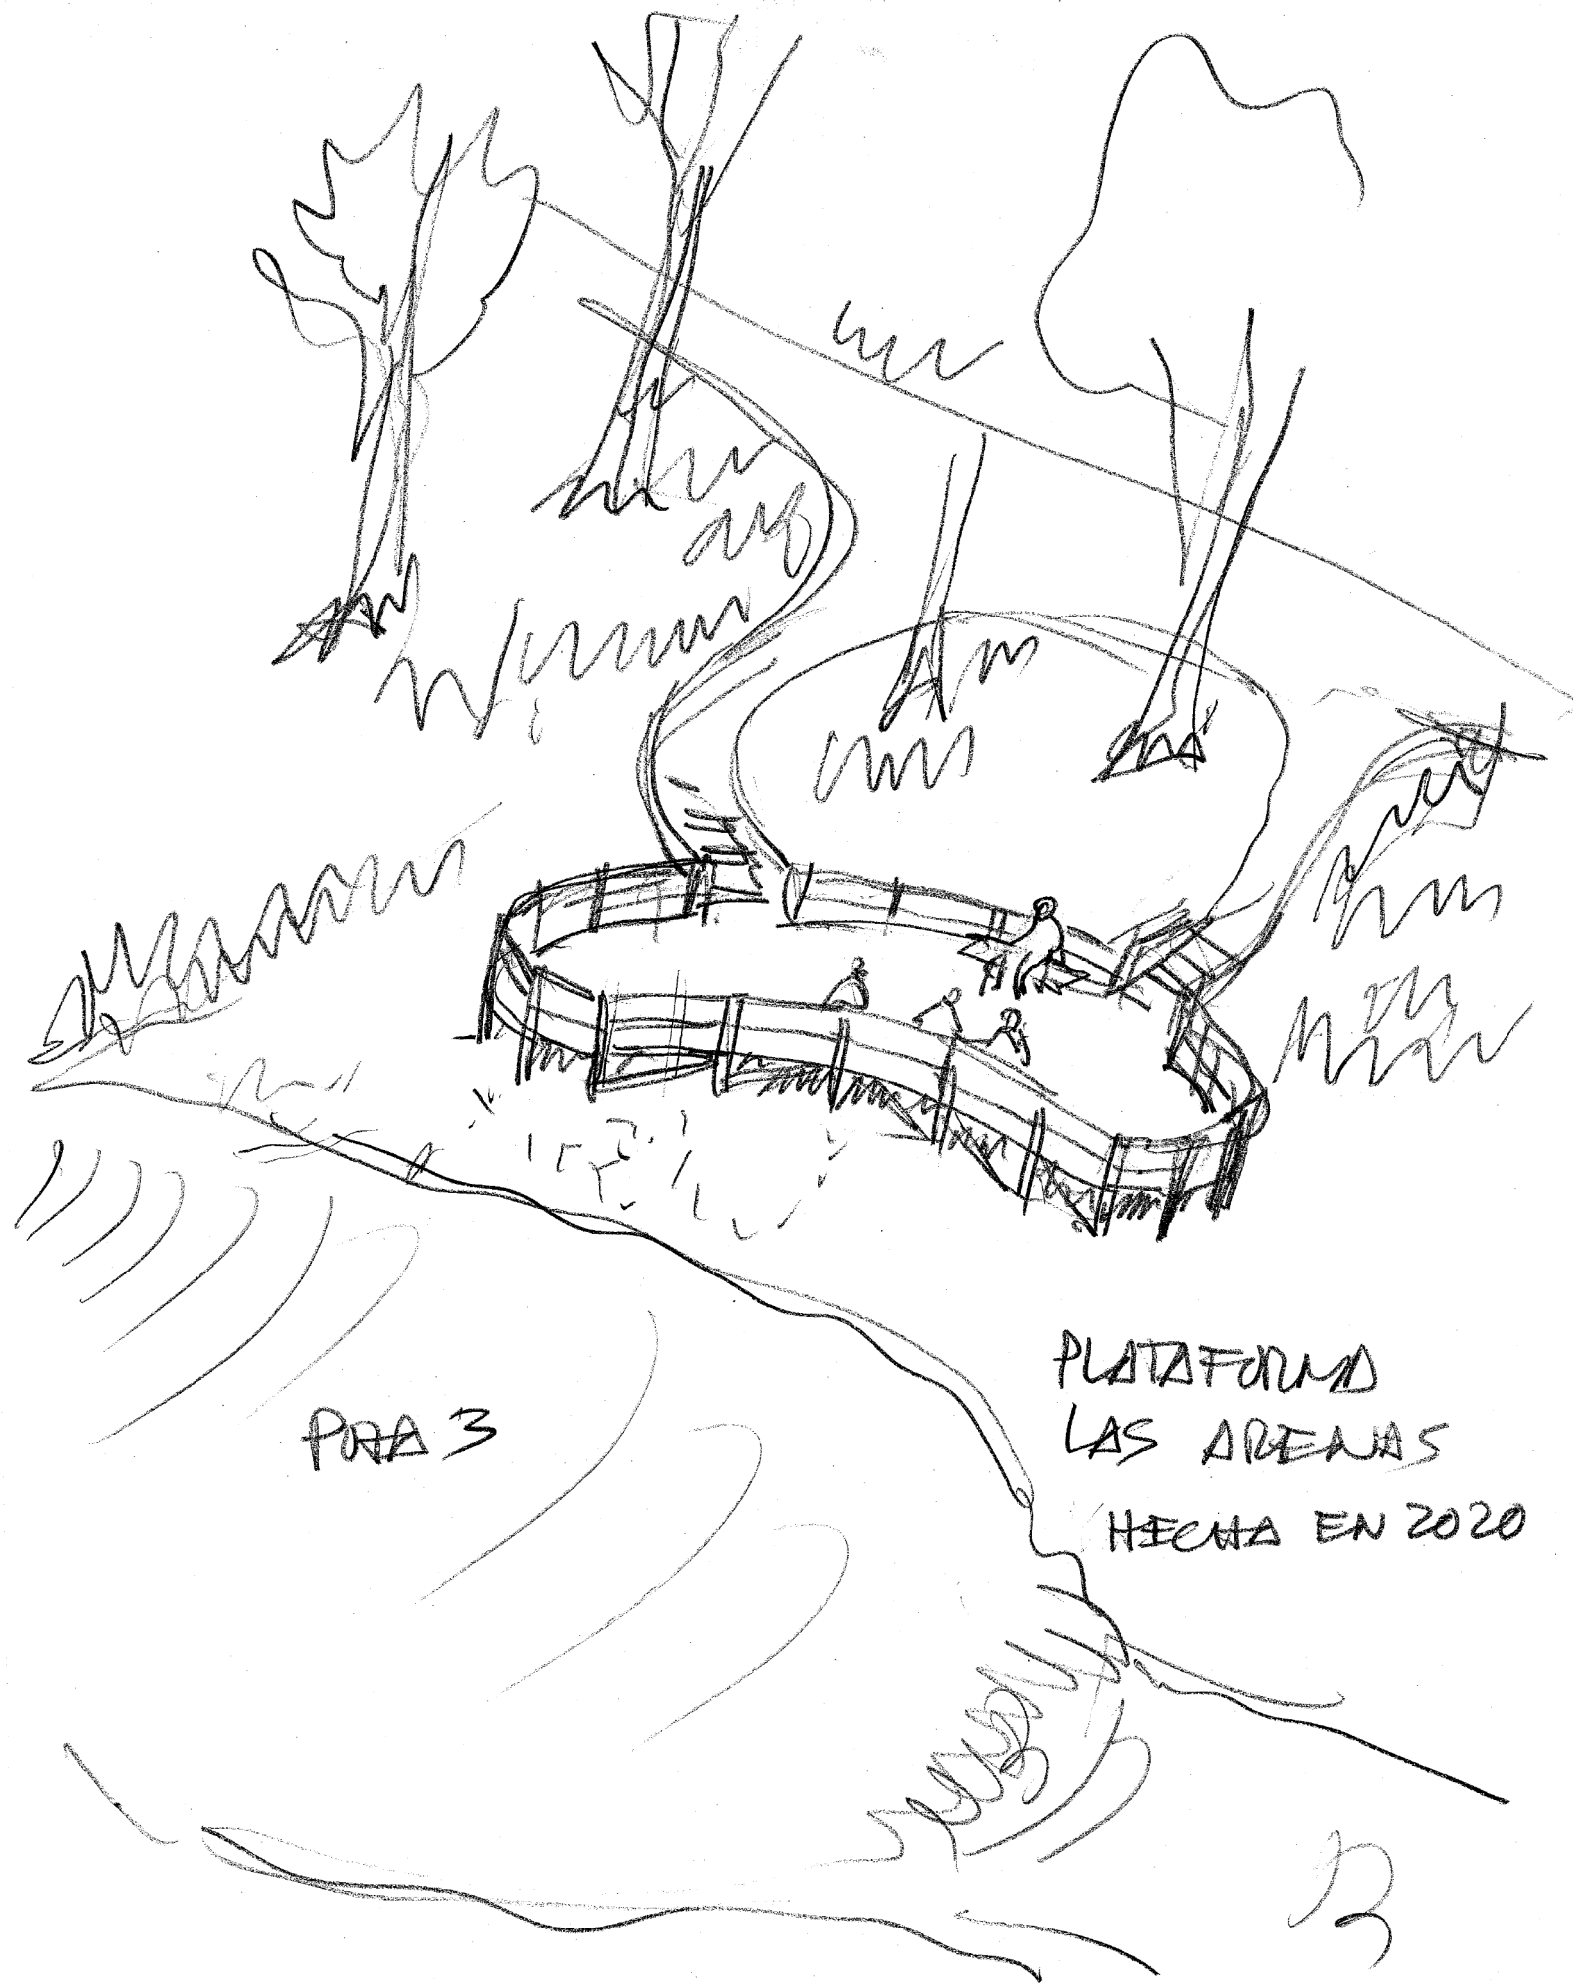

PROYECTO DE EJECUCIÓN

13a ESCALERA DE SALIDA DE MADERA EN PLATAFORMA DE POZA 3

NAC R.N. Nacedero del río Urederra

Proyecto de acondicionamiento del tramo bajo del sendero de acceso al Nacedero del río Urederra
Parque Natural de Urbasa y Andía
Baquedano, Améscoa Baja C.P. 31272, Navarra

Promotor Gobierno de Navarra
Departamento de Desarrollo Rural y Medio Ambiente
Servicio Forestal y Cínegetico


Equipo redactor Juan Ignacio Urquía Lus
Aitziber Pagola Ayestaran
Rubén Santos Albillo

Arquitecto J. Ignacio Urquía Lus

Arq. colegiado 1320 COAVN - Calle Solano 18, C.P.: 31454 Bileza, Navarra

Fecha Noviembre 2021

Escala A3 -

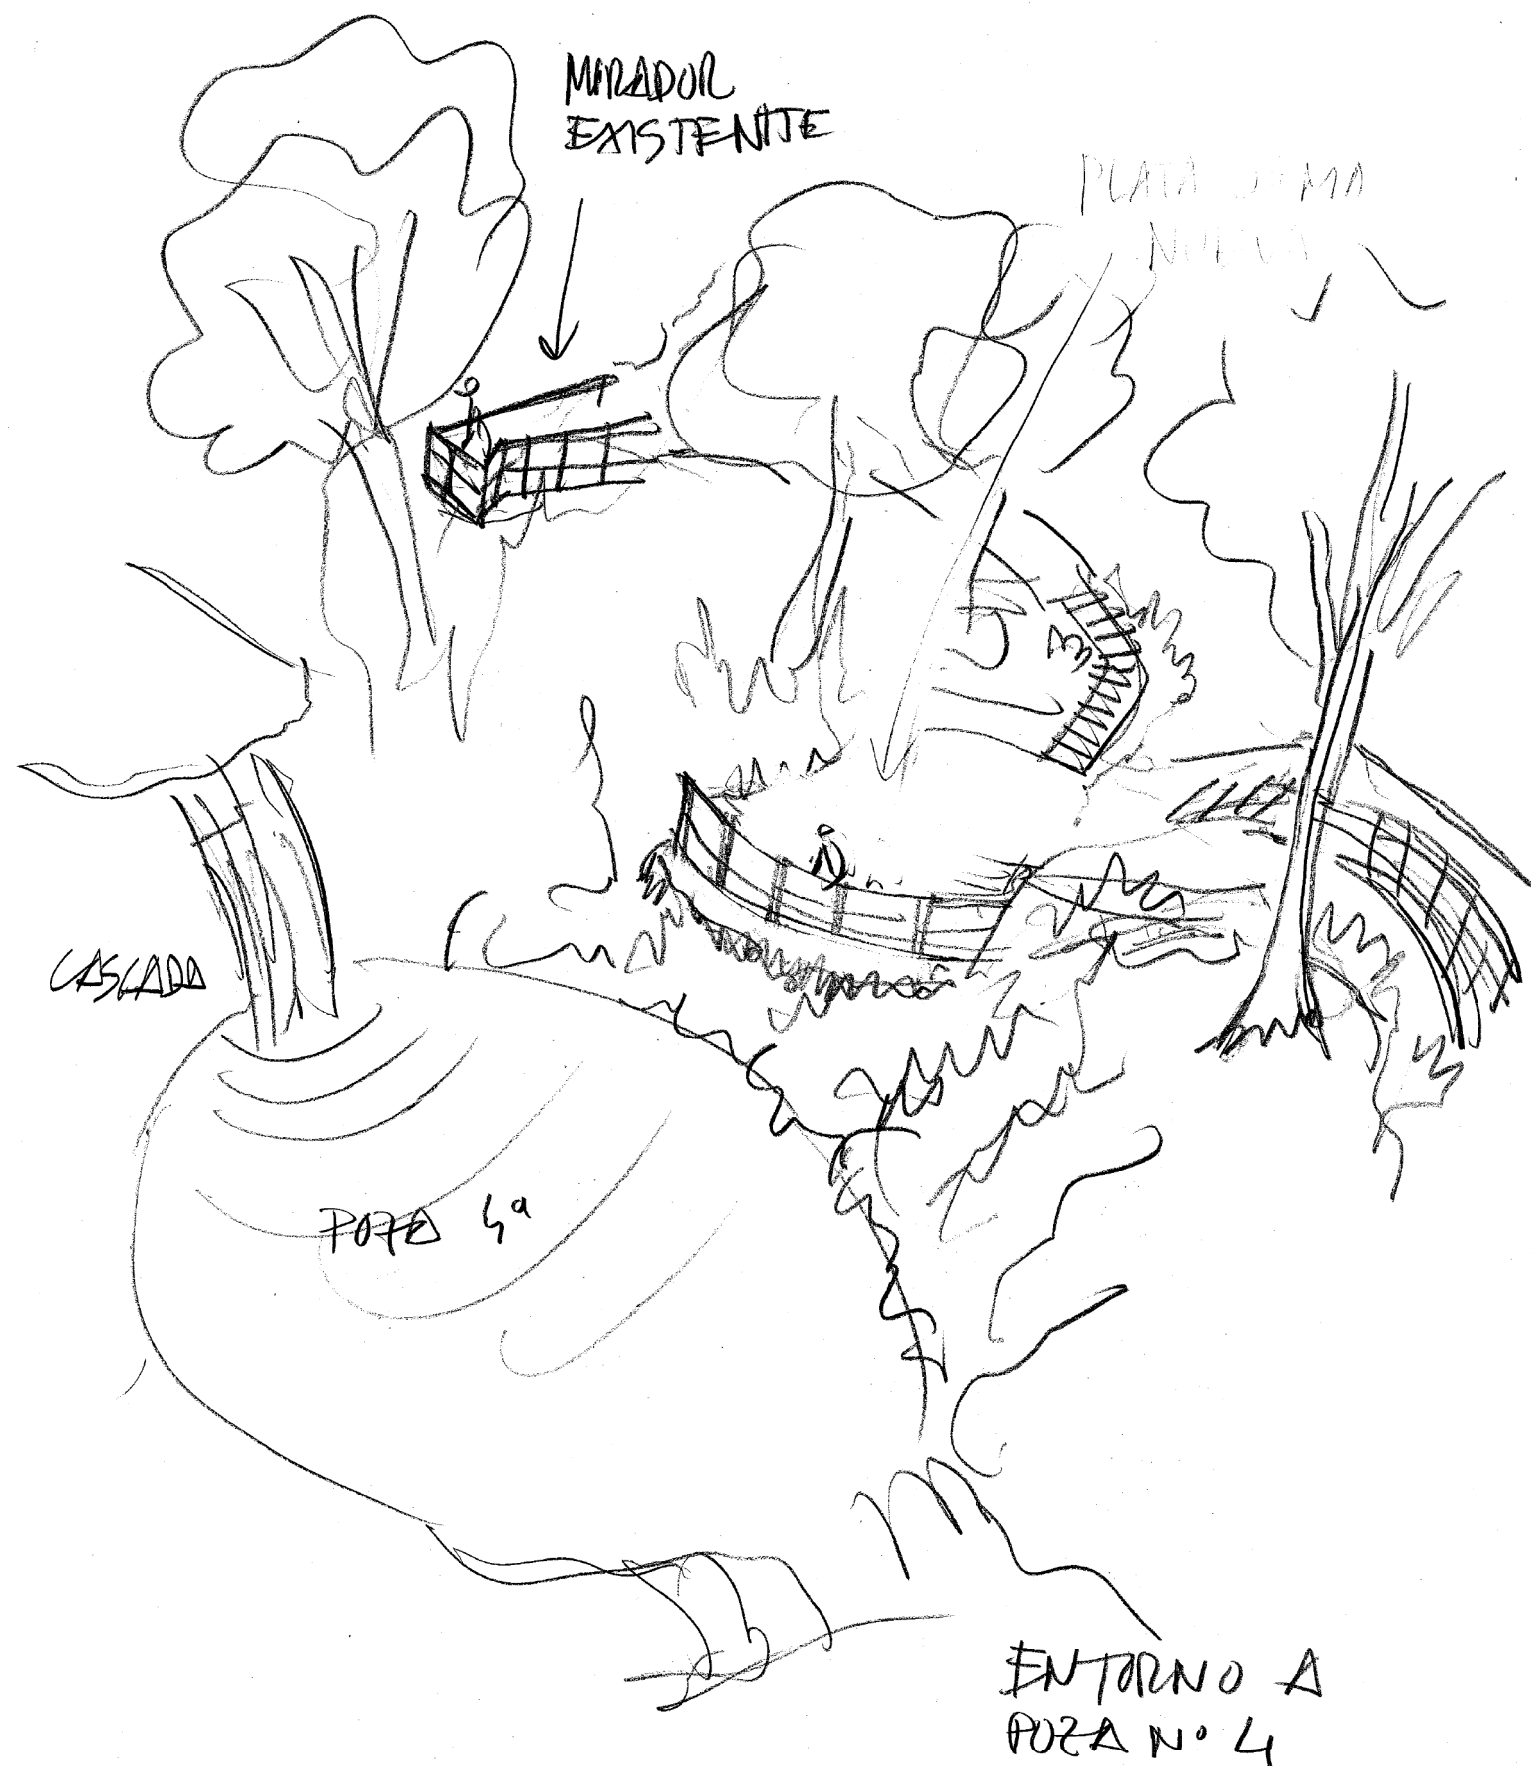

PROYECTO DE EJECUCIÓN

14a ACONDICIONAMIENTO DE MIRADOR EN LA POZA 4

NOV/2021 **NAC** R.N. Nacedero del río Urederra

Proyecto de acondicionamiento del tramo bajo del
sendero de acceso al Nacedero del río Urederra
Parque Natural de Urbasa y Andía
Baquedano, Améscoa Baja C.P. 31272, Navarra

Promotor Gobierno de Navarra
Departamento de Desarrollo Rural y Medio Ambiente
Servicio Forestal y Cínegetico


Equipo redactor Juan Ignacio Urquía Lus
Aitziber Pagola Ayestaran
Rubén Santos Albillo

Arquitecto J. Ignacio Urquía Lus


Arq. colegiado 1320 COAVN - Calle Solano 18, C.P.: 31454 Bileza, Navarra

Fecha Noviembre 2021

Escala A3 -

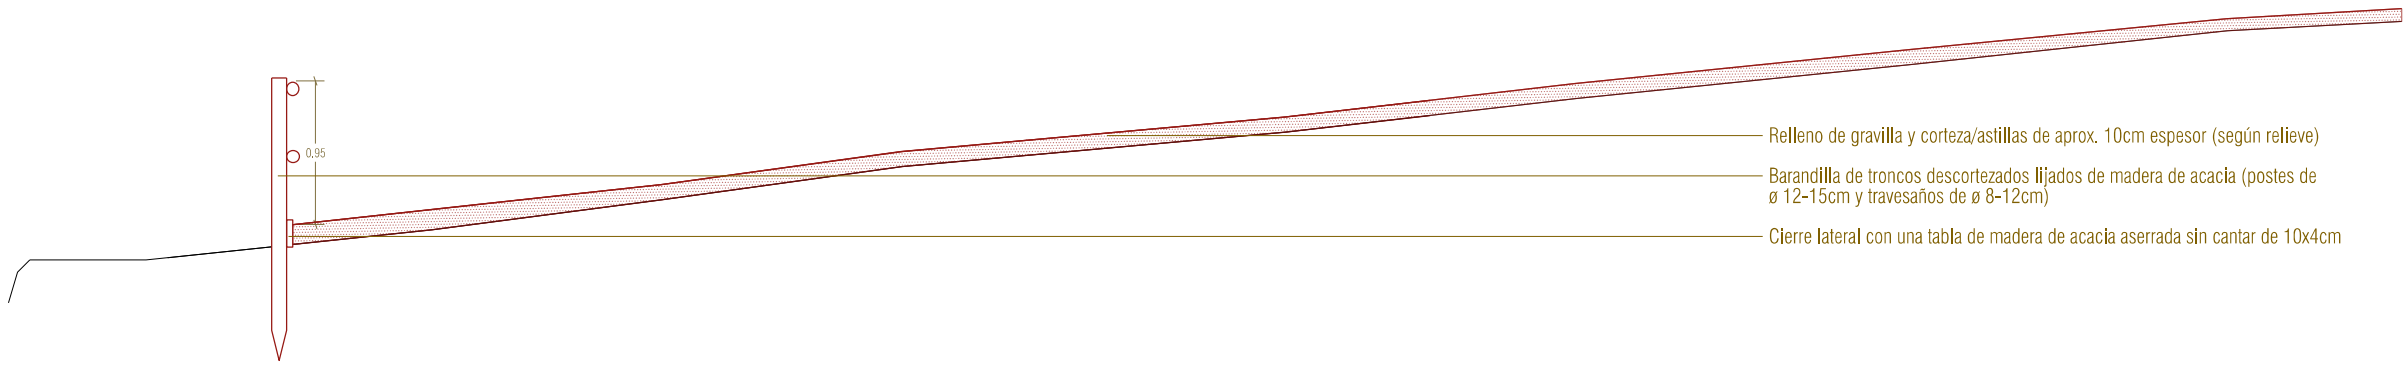

DETALLE DE LA SECCIÓN DEL MIRADOR 1:50

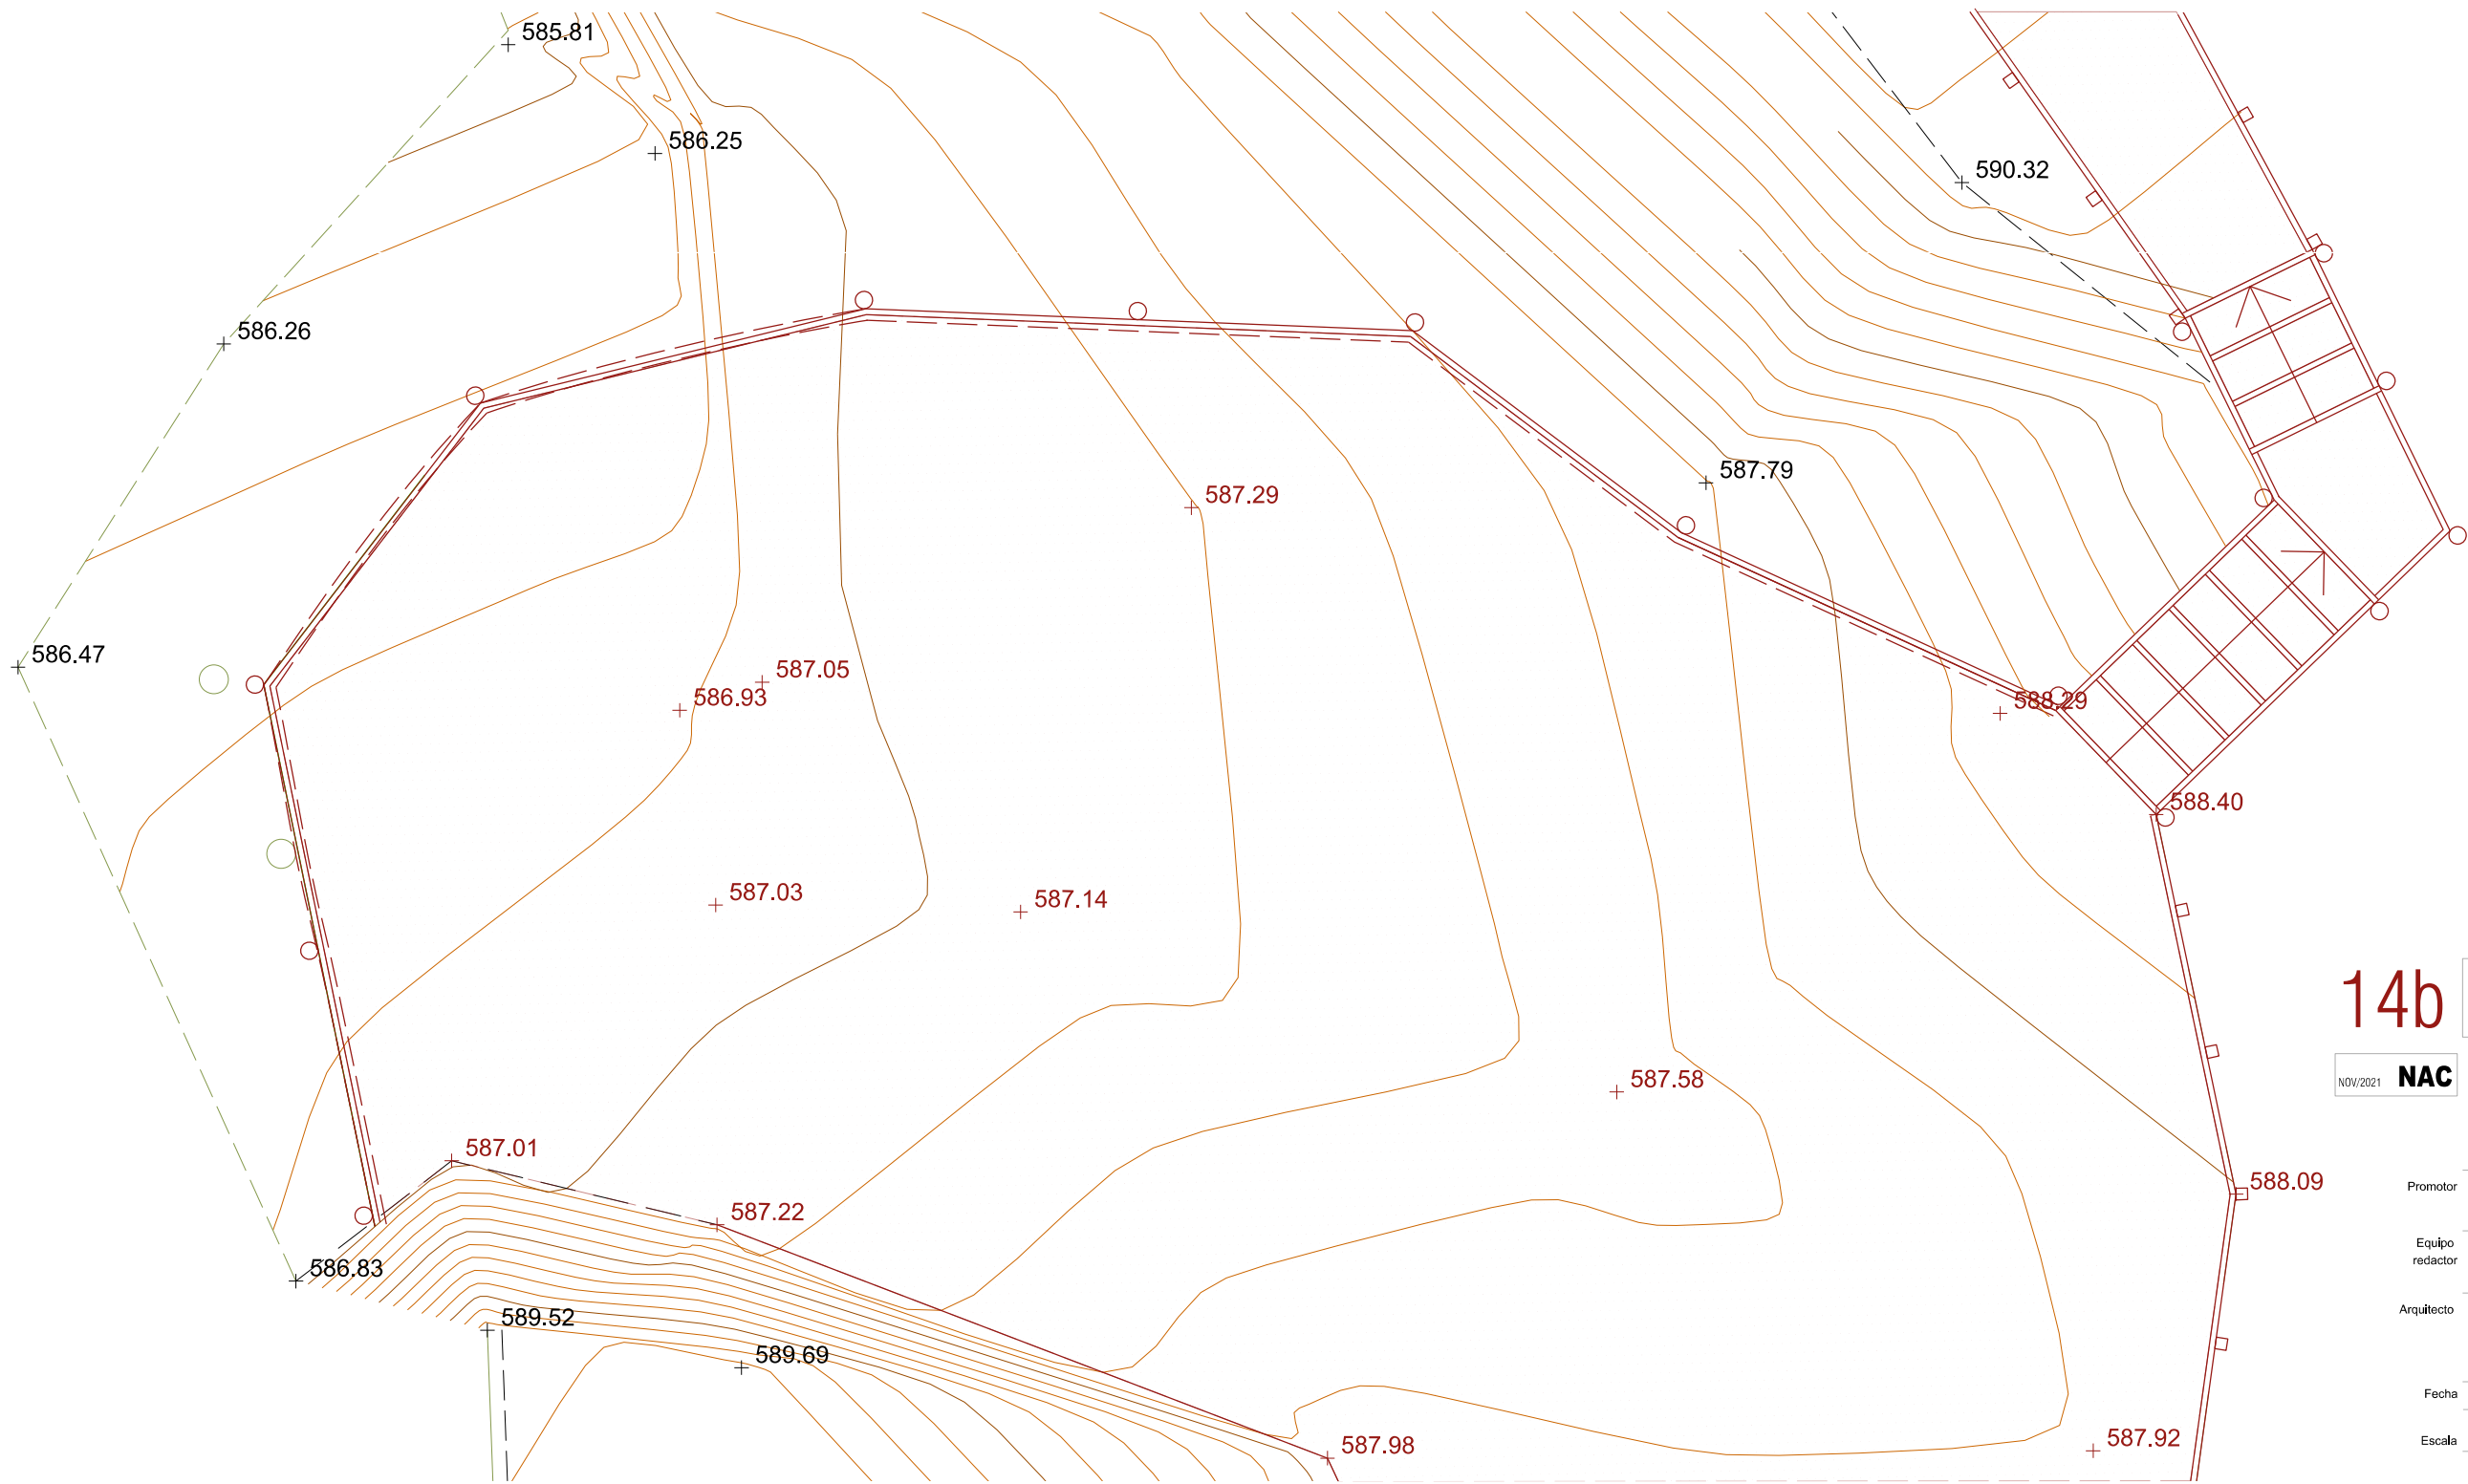

PROYECTO DE EJECUCIÓN

14b ACONDICIONAMIENTO DE MIRADOR EN LA POZA 4

NAC R.N. Nacedero del río Urederra

Proyecto de acondicionamiento del tramo bajo del sendero de acceso al Nacedero del río Urederra
Parque Natural de Urbasa y Andía
Baquedano, Améscoa Baja C.P. 31272, Navarra

Promotor: Gobierno de Navarra
Departamento de Desarrollo Rural y Medio Ambiente
Servicio Forestal y Cinegético

Equipo redactor: Juan Ignacio Urquía Lus
Aitziber Pagola Ayestaran
Rubén Santos Albillo


Arquitecto: J. Ignacio Urquía Lus

Arq. colegiado 1320 COAVN - Calle Solano 18, C.P.: 31454 Elgoizal, Navarra

Fecha: Noviembre 2021

Escala: A3 1:50

0 1 2 3M

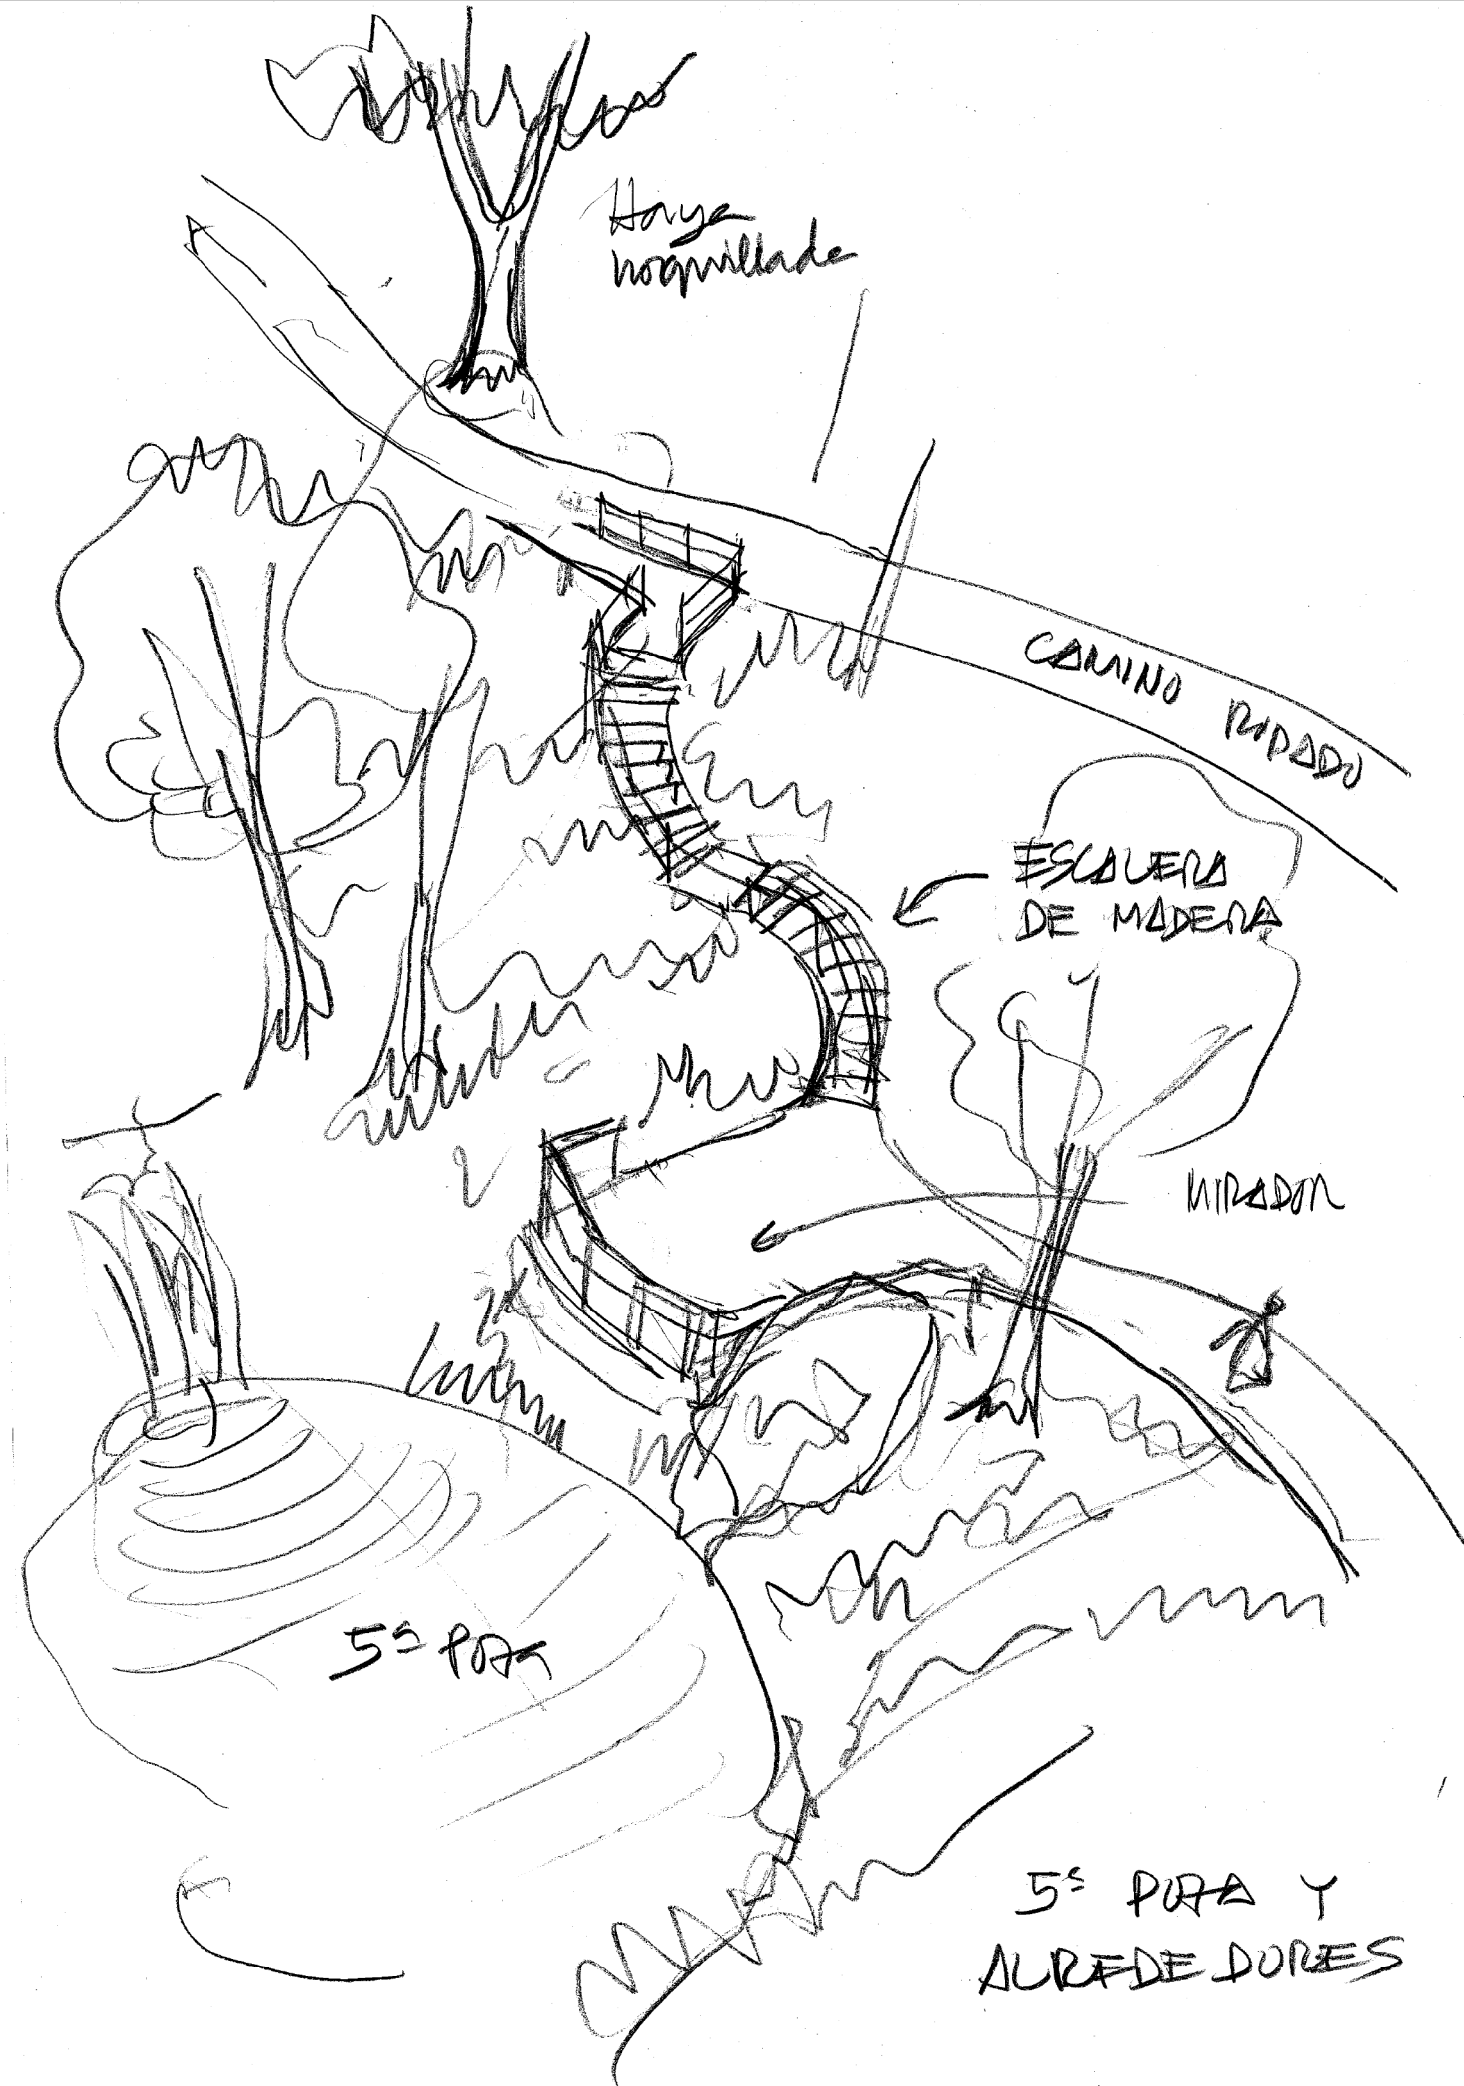

PROYECTO DE EJECUCIÓN

15a ACONDICIONAMIENTO DE MIRADOR EN LA POZA 5

NOV/2021 **NAC** R.N. Nacedero del río Urederra

Proyecto de acondicionamiento del tramo bajo del
sendero de acceso al Nacedero del río Urederra
Parque Natural de Urbasa y Andía
Baquedano, Améscoa Baja C.P. 31272, Navarra

Promotor Gobierno de Navarra
Departamento de Desarrollo Rural y Medio Ambiente
Servicio Forestal y Cínegetico


Equipo redactor Juan Ignacio Urquía Lus
Aitziber Pagola Ayestaran
Rubén Santos Albillo

Arquitecto J. Ignacio Urquía Lus


Arq. colegiado 1320 COAVN - Calle Solano 18, C.P.: 31454 Bileza, Navarra

Fecha Noviembre 2021

Escala A3 -

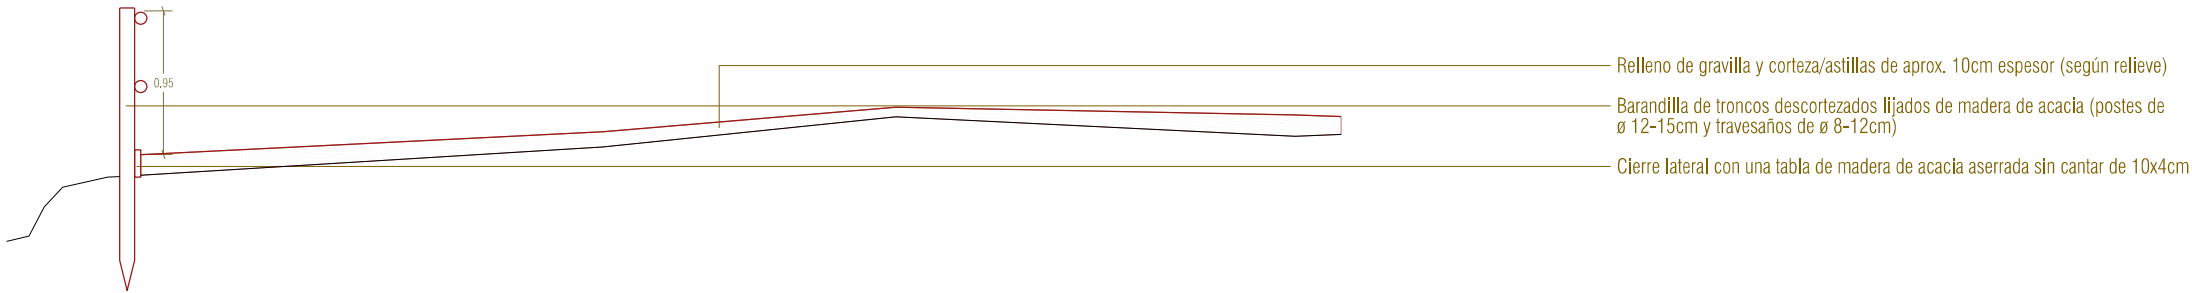

DETALLE DE LA SECCIÓN DEL MIRADOR 1:50

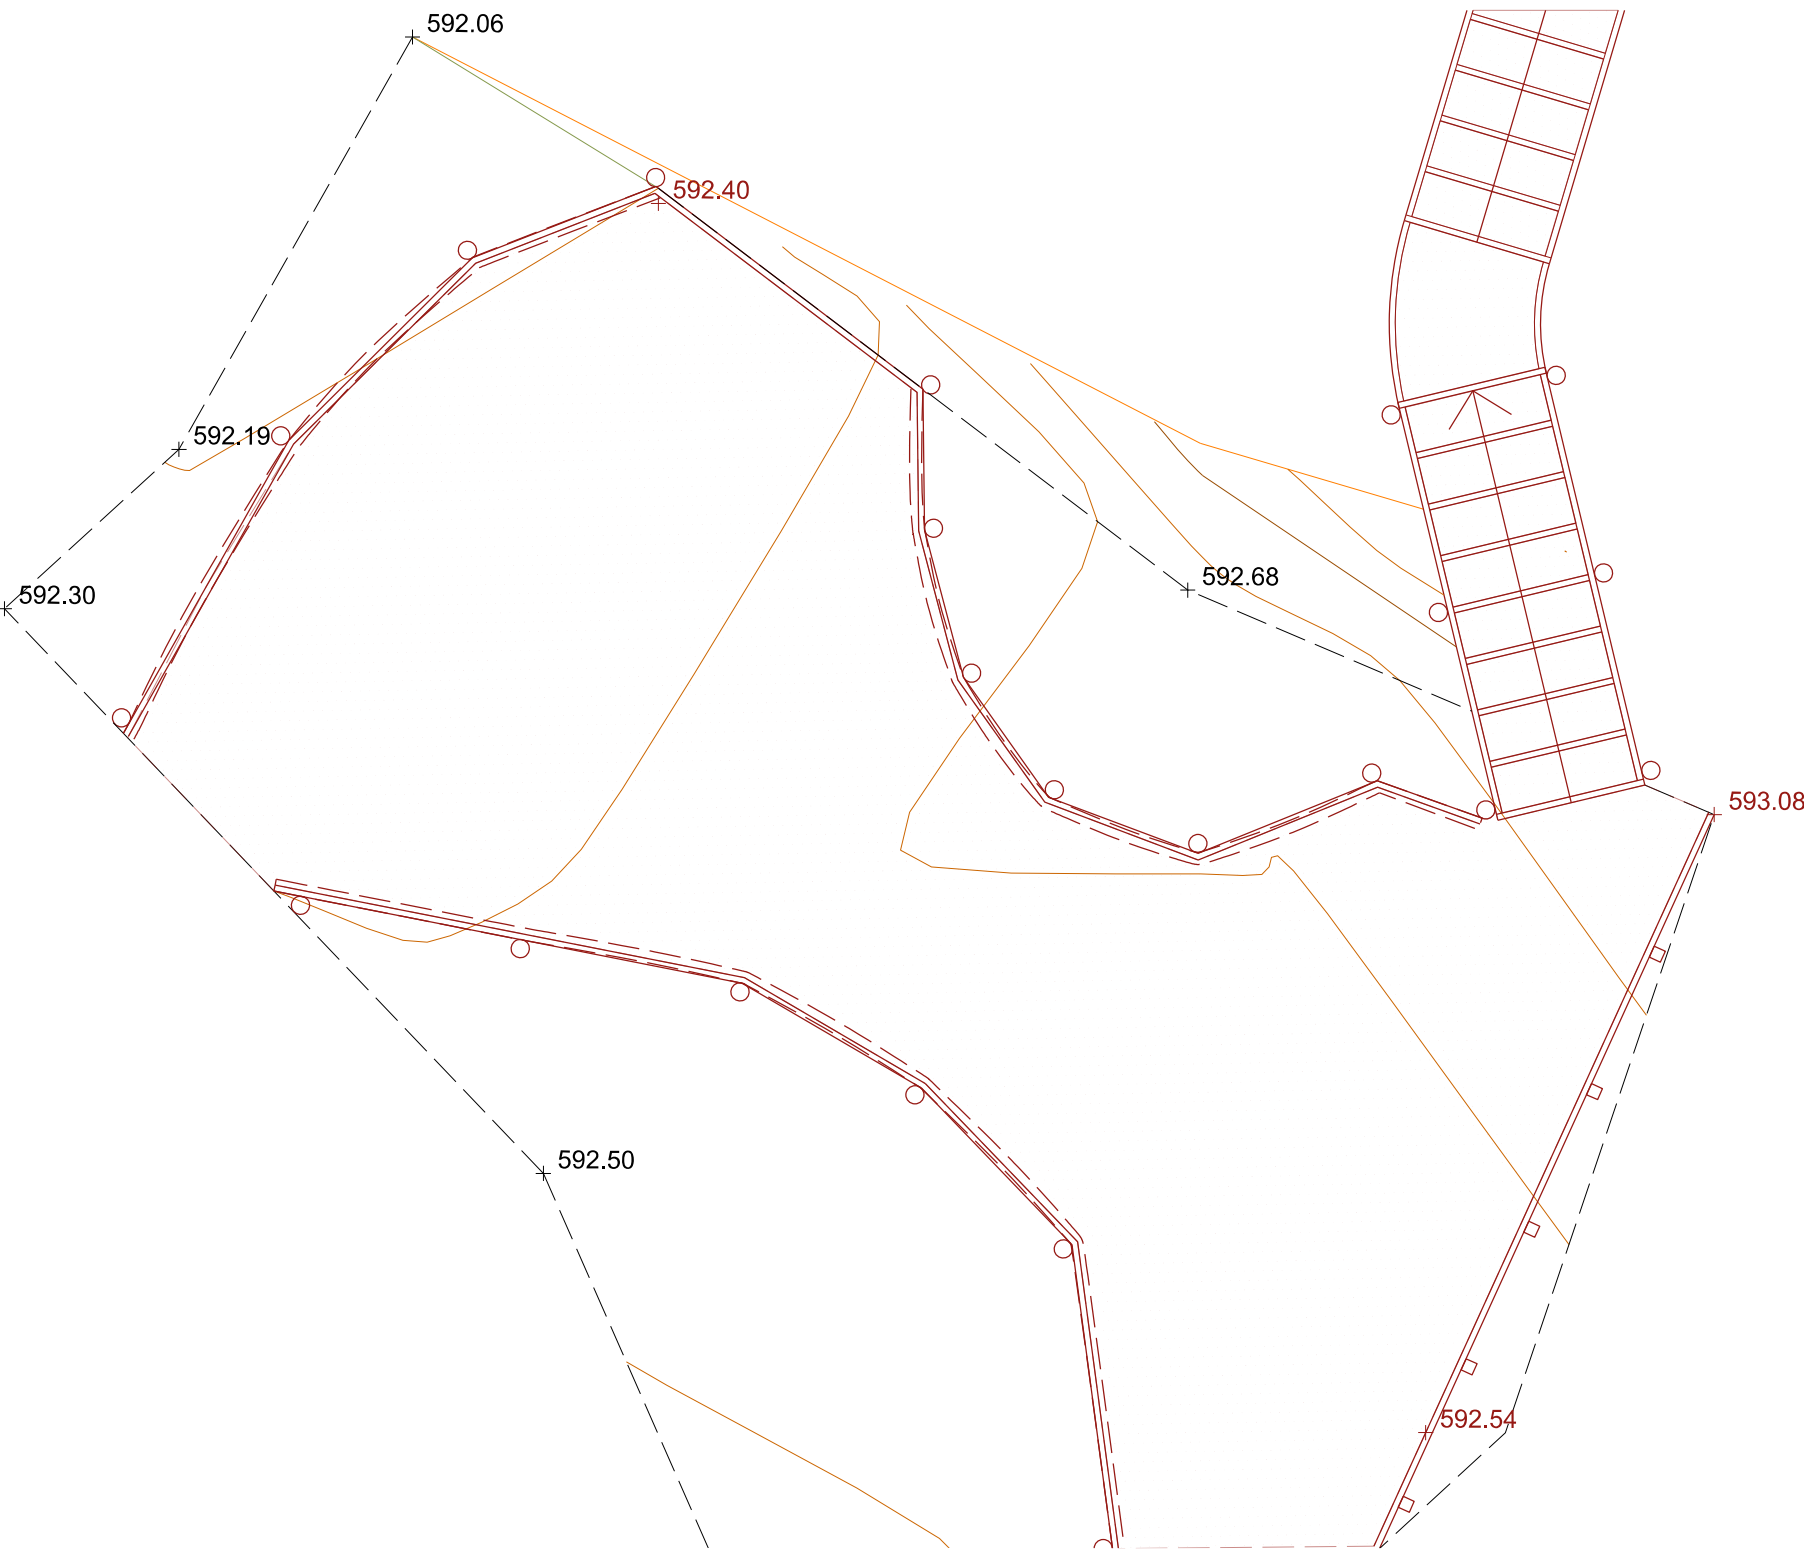

15b

PROYECTO DE EJECUCIÓN

ACONDICIONAMIENTO DE MIRADOR EN LA POZA 5

NOV/2021

NAC

R.N. Nacedero del río Urederra

Proyecto de acondicionamiento del tramo bajo del sendero de acceso al Nacedero del río Urederra

Parque Natural de Urbasa y Andía

Baquadano, Améscoa Baja C.P. 31272, Navarra

Promotor

Gobierno de Navarra

Departamento de Desarrollo Rural y Medio Ambiente

Servicio Forestal y Cinegético

Equipo redactor

Juan Ignacio Urquía Lus

Aitziber Pagola Ayestaran

Rubén Santos Albillo

Arquitecto

J. Ignacio Urquía Lus

Arq. colegiado 1320 COAVN - Calle Solano 18, C.P.: 31454 Bileza, Navarra

Fecha

Noviembre 2021

Escala


A3 1:50

0

1

2

3M

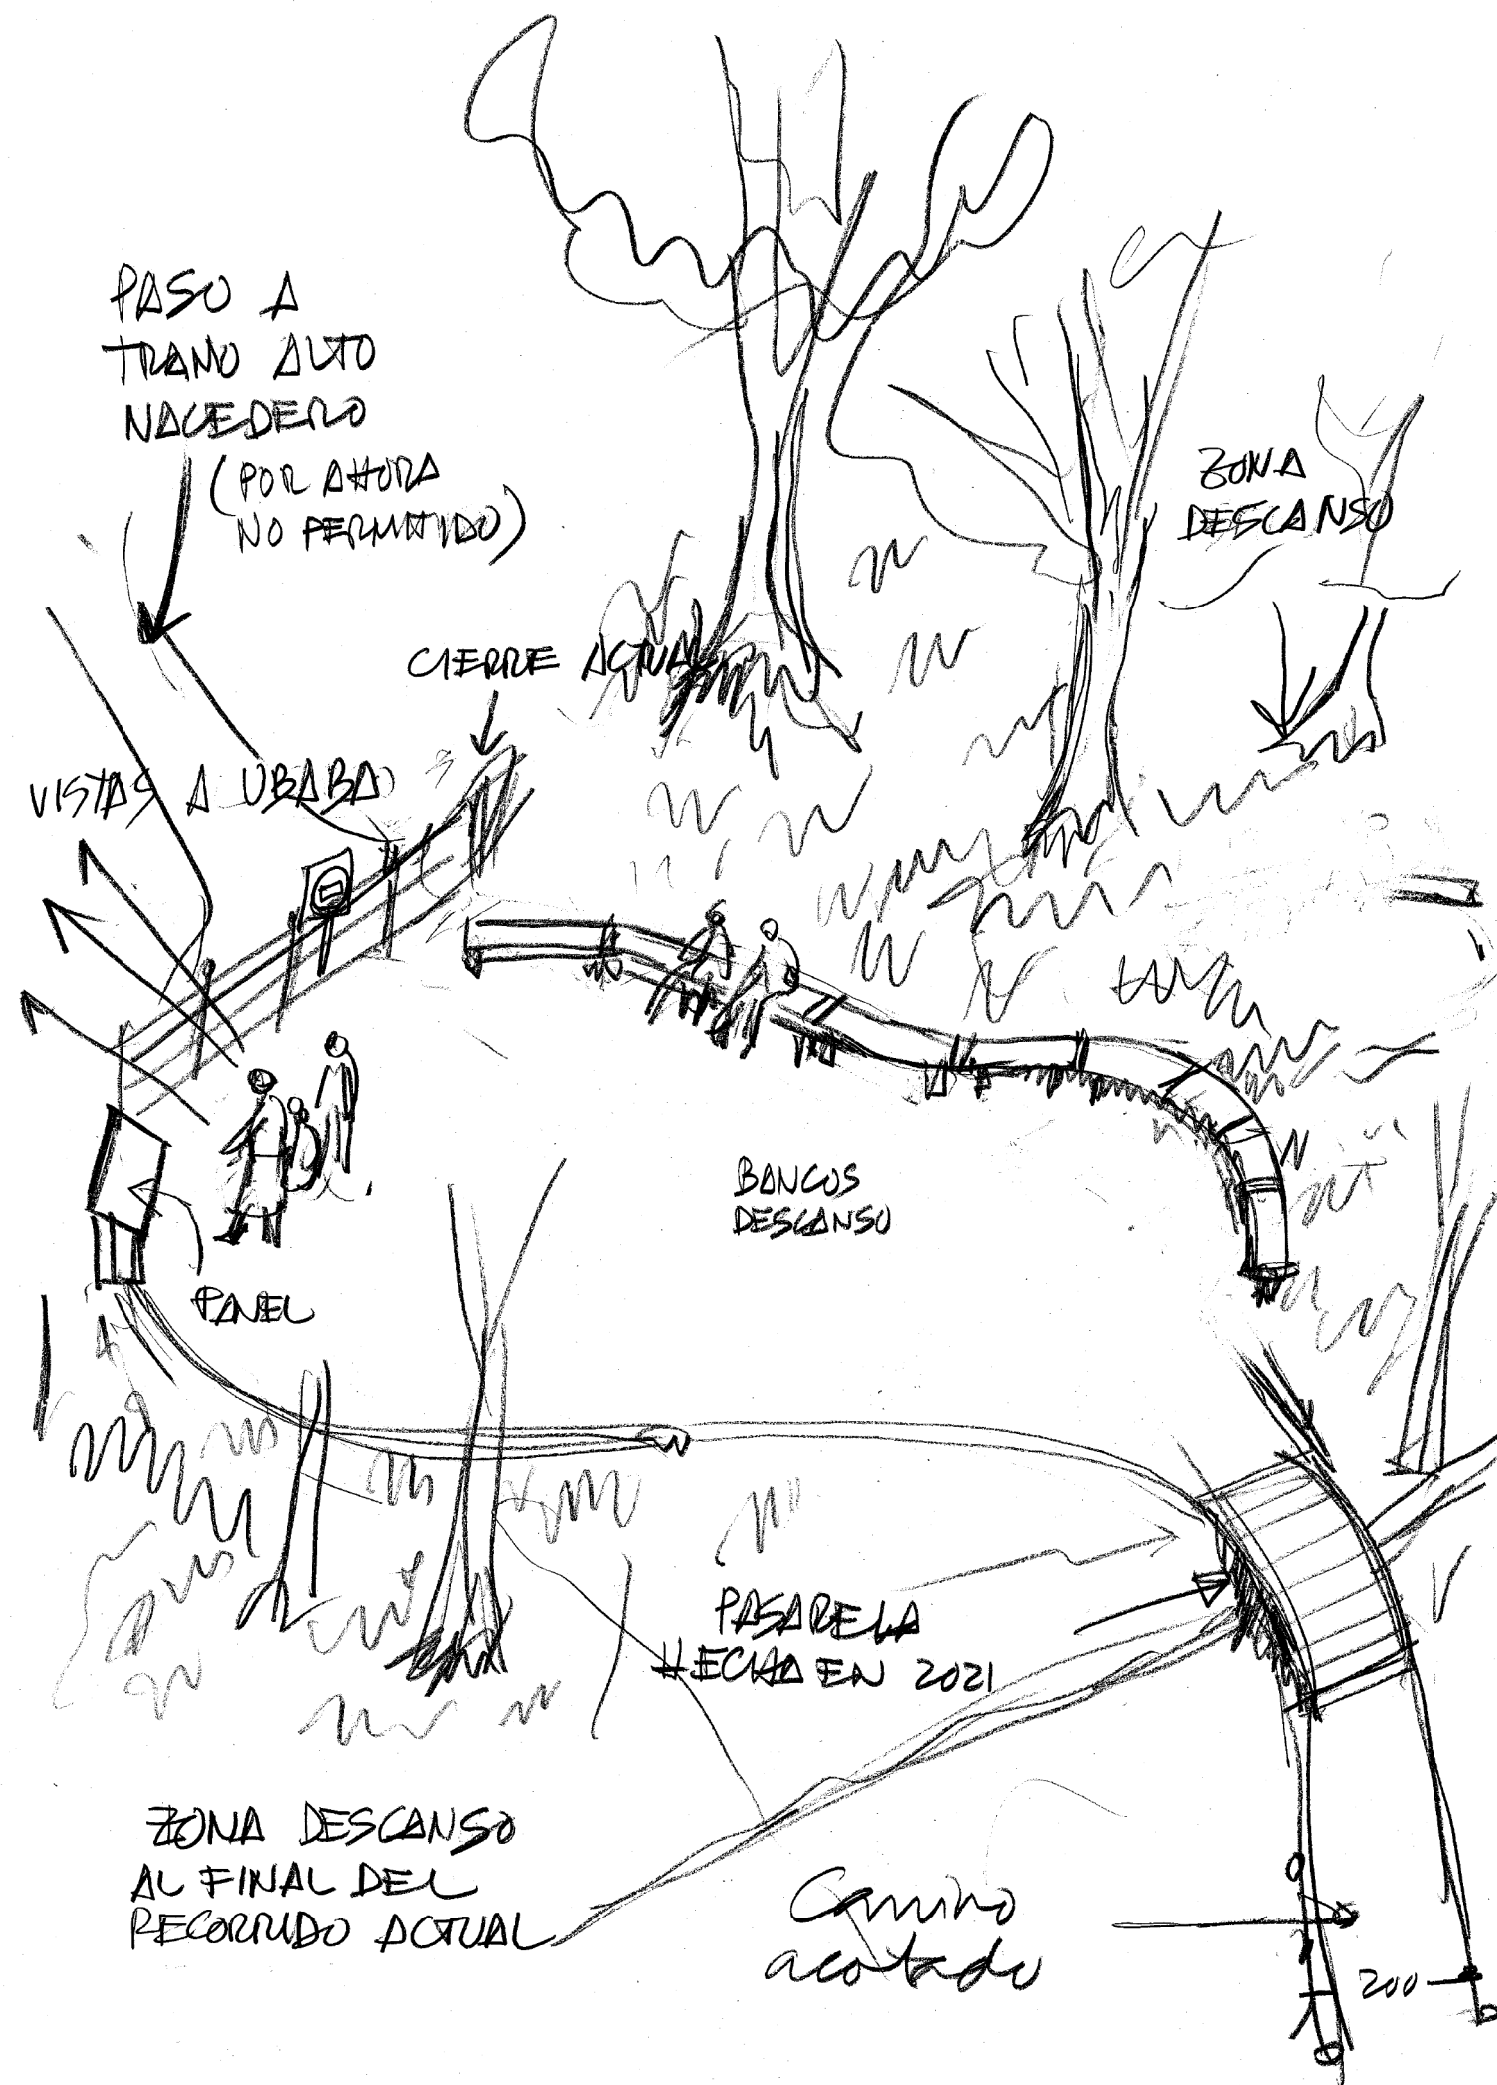

PROYECTO DE EJECUCIÓN

16a ACONDICIONAMIENTO DE LA EXPLANADA FINAL ACTUAL RECORRIDO

NAC R.N. Nacedero del río Urederra

Proyecto de acondicionamiento del tramo bajo del sendero de acceso al Nacedero del río Urederra
Parque Natural de Urbasa y Andía
Baquedano, Améscoa Baja C.P. 31272, Navarra

Promotor Gobierno de Navarra
Departamento de Desarrollo Rural y Medio Ambiente
Servicio Forestal y Cínegetico


Equipo redactor Juan Ignacio Urquía Lus
Aitziber Pagola Ayestaran
Rubén Santos Albillo

Arquitecto J. Ignacio Urquía Lus

Arq. colegiado 1320 COAVN - Calle Solano 18, C.P.: 31454 Bilejezal, Navarra

Fecha Noviembre 2021

Escala A3 -

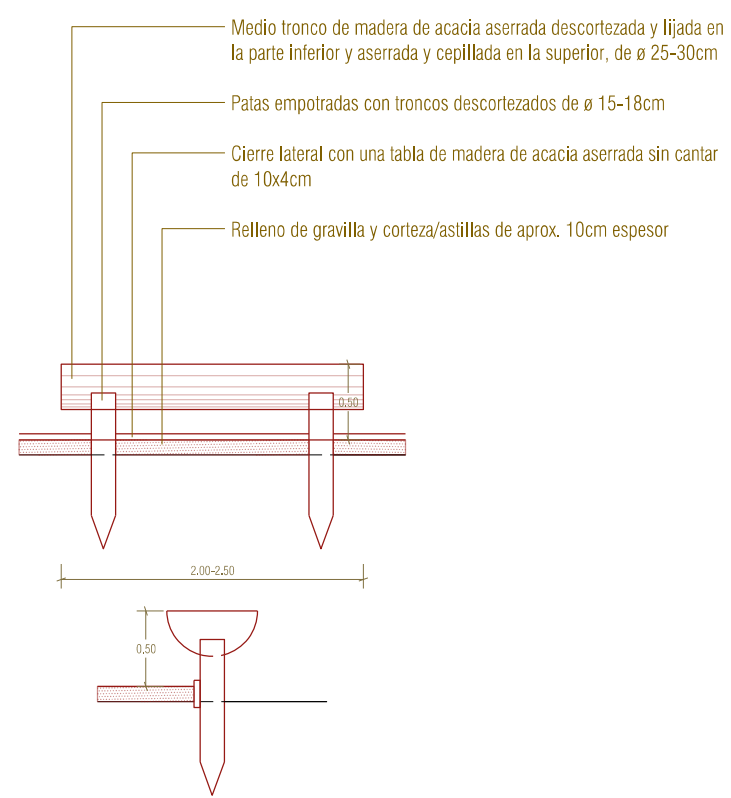

DETALLE EN SECCIONES DEL BANCO 1:50

16b

PROYECTO DE EJECUCIÓN

NOV/2021

NAC

R.N. Nacedero del río Urederra

Proyecto de acondicionamiento del tramo bajo del sendero de acceso al Nacedero del río Urederra

Parque Natural de Urbasa y Andía

Baquadano, Améscoa Baja C.P. 31272, Navarra

Promotor

Gobierno de Navarra
Departamento de Desarrollo Rural y Medio Ambiente
Servicio Forestal y Cinegético

Equipo redactor

Juan Ignacio Urquía Lus
Aitziber Pagola Ayestaran
Rubén Santos Albillo

Arquitecto

J. Ignacio Urquía Lus

Arq. colegiado 1320 COAVN - Calle Solano 18, C.P.: 31454 Blgoezal, Navarra

Fecha

Noviembre 2021

Escala

A3 1:100 - 1:50

0

1

2

3

5 M