



PROYECTO DE CONSERVACIÓN DEL TORREON
SITUACIÓN

promotor: AYUNTAMIENTO DE SANGÜESA-ZANGOZA
dirección: PARAJE ARANGOIZ. POLIGONO 2, PARCELA 752 SANGÜESA-ZANGOZA (NAVARRA)
calle José Alonso nº. 4 · entresuelo c. 31002 pamplona-iruña tños: 948 232 284 / 639 663 764 Fax: 948 575 049 / 948 575 049 e-mail: joseba.echalde@coavn.org

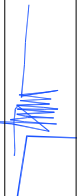

arquitecto redactor: Joseba Echalde Izquierdo
arquitecto colaborador: Marina González Aguirre
plano nº 01
escala S:E
noviembre 2022

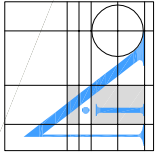

PROYECTO DE CONSERVACIÓN DEL TORREON
EMPLAZAMIENTO, NIVELES Y SUPERPOSICIÓN ORTOFOTOGRAFÍA 2022

promotor: AYUNTAMIENTO DE SANGÜESA-ZANGOZA
dirección: PARAJE ARANGOIZ. POLIGONO 2, PARCELA 752 SANGÜESA-ZANGOZA (NAVARRA)
calle José Alonso nº. 4 · entresuelo c. 31002 pamplona-iruña tños: 948 232 284 / 639 663 764 Fax: 948 575 049 / 948 575 049 e-mail: joseba.echaide@coavn.org





plano nº
02

escala
1:500

arquitecto redactor: Joseba Echaide Izquierdo
arquitecto colaborador: Marina González Aguirre


noviembre 2022

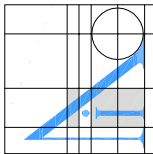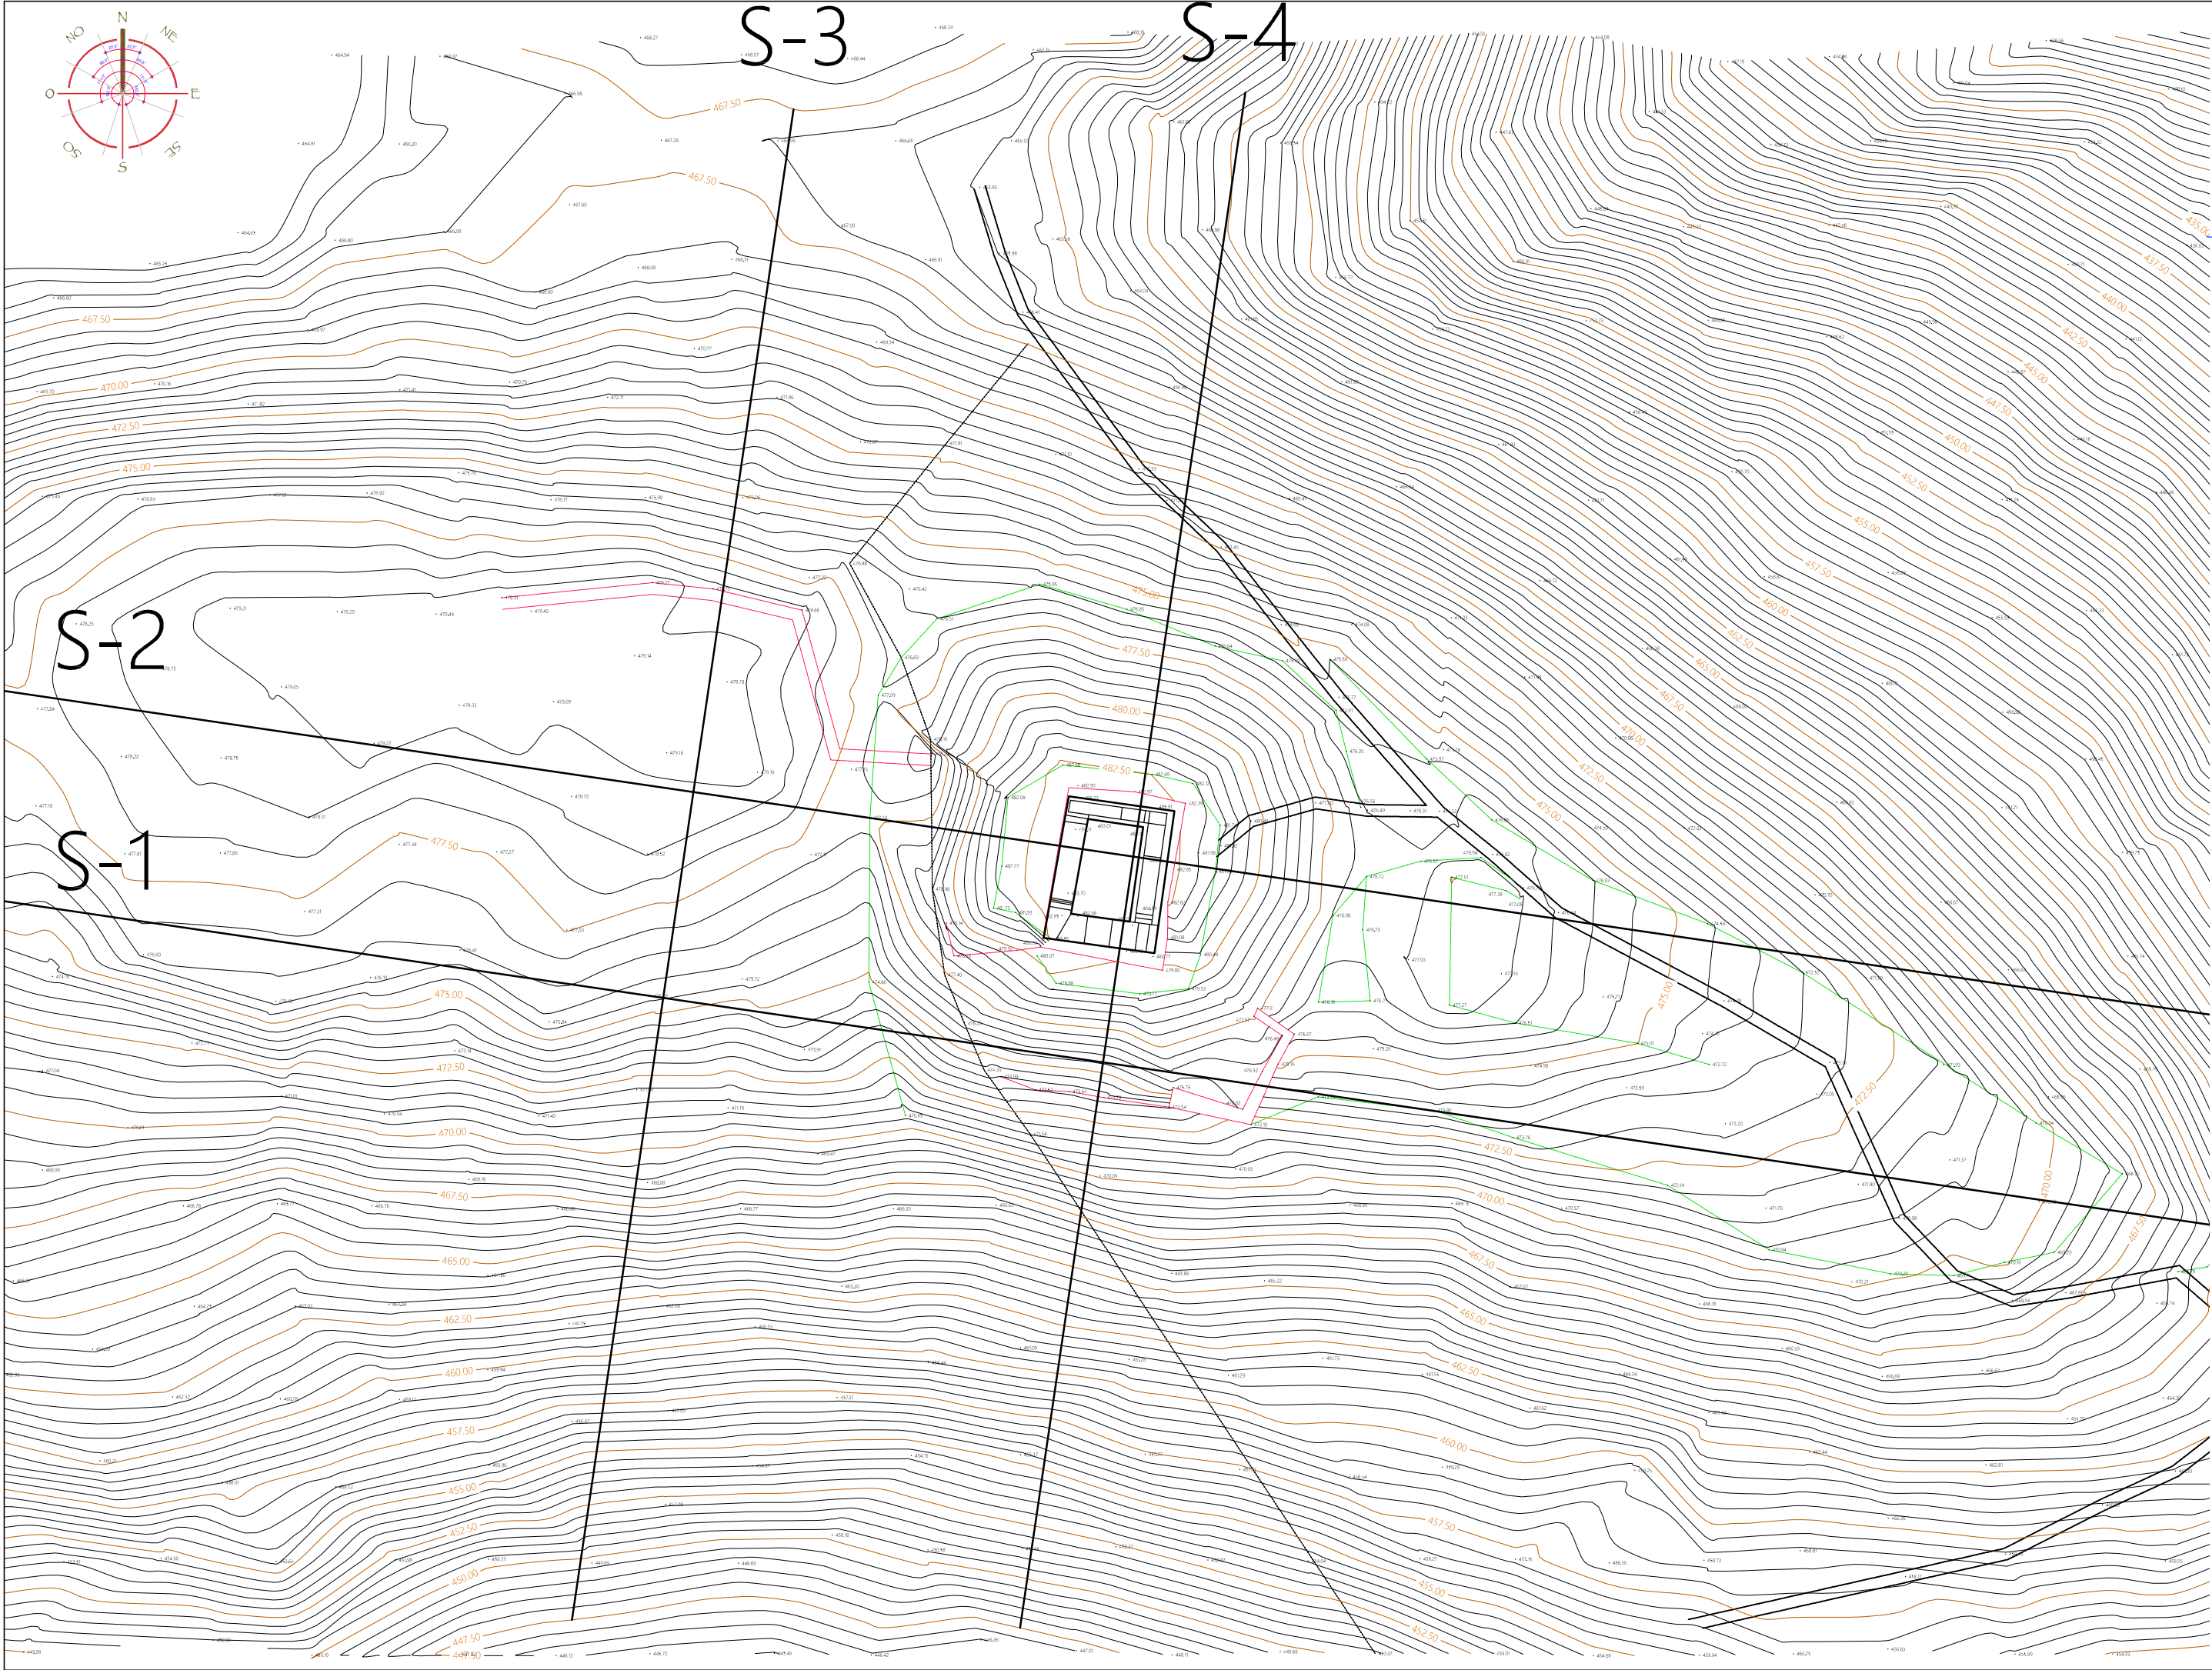

PROYECTO DE CONSERVACIÓN DEL TORREON
PLANTA ESTADO ACTUAL GENERAL. NIVELES Y REFERENCIA SECCIONES

promotor: AYUNTAMIENTO DE SANGÜESA-ZANGOZA
dirección: PARAJE ARANGOIZ. POLIGONO 2, PARCELA 752 SANGÜESA-ZANGOZA (NAVARRA)






calle José Alonso nº. 4 · entresuelo c. 31002 pamplona-iruña tños: 948 232 284 / 639 663 764 Fax: 948 575 049

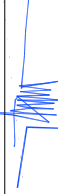

plano nº
03


arquitecto redactor: Joseba Echalde Izquierdo
arquitecto colaborador: Marina González Aguirre

e-mail: joseba.echalde@coavn.org noviembre 2022

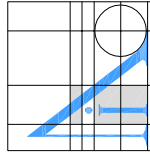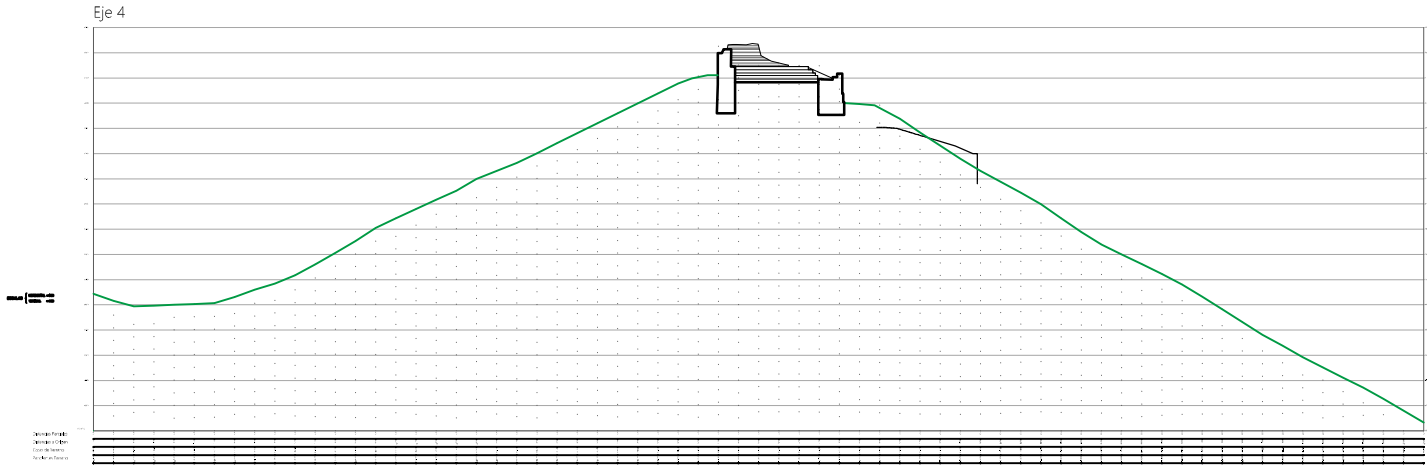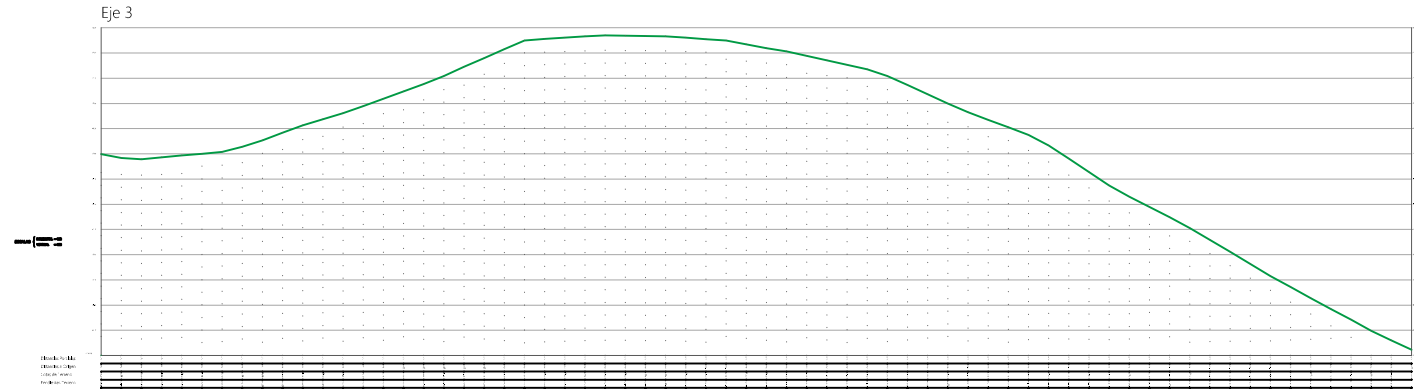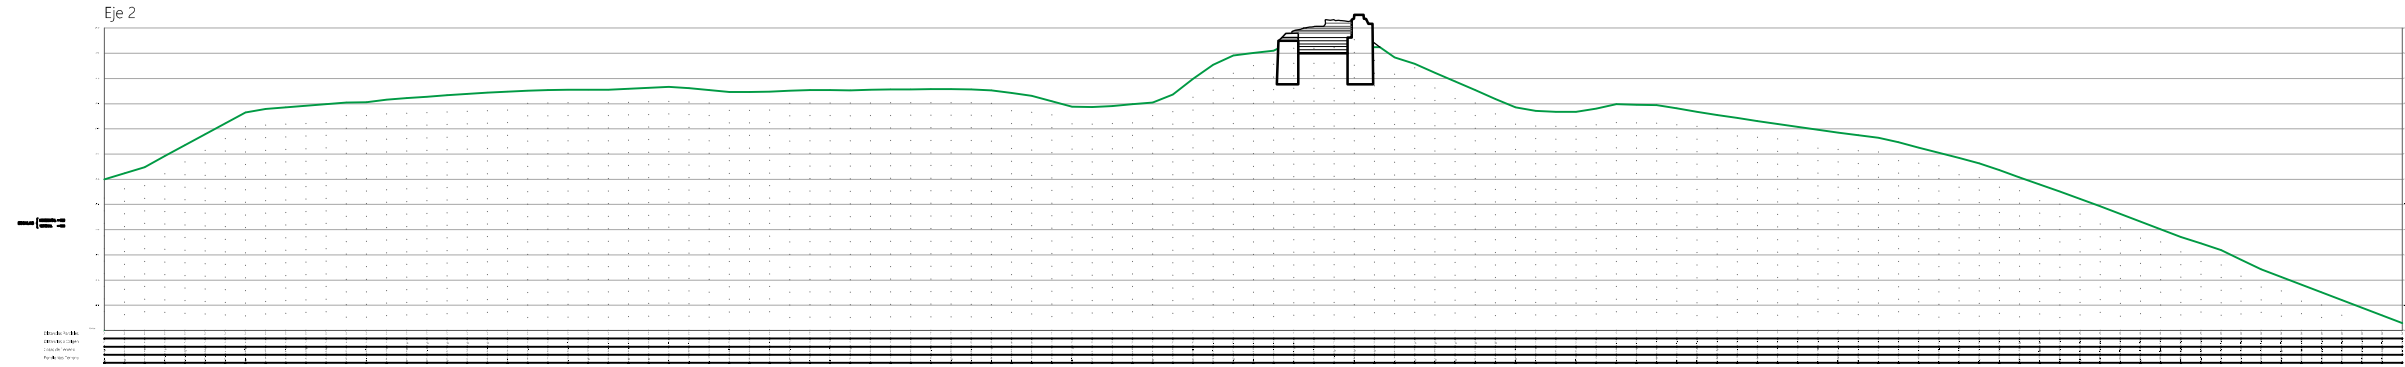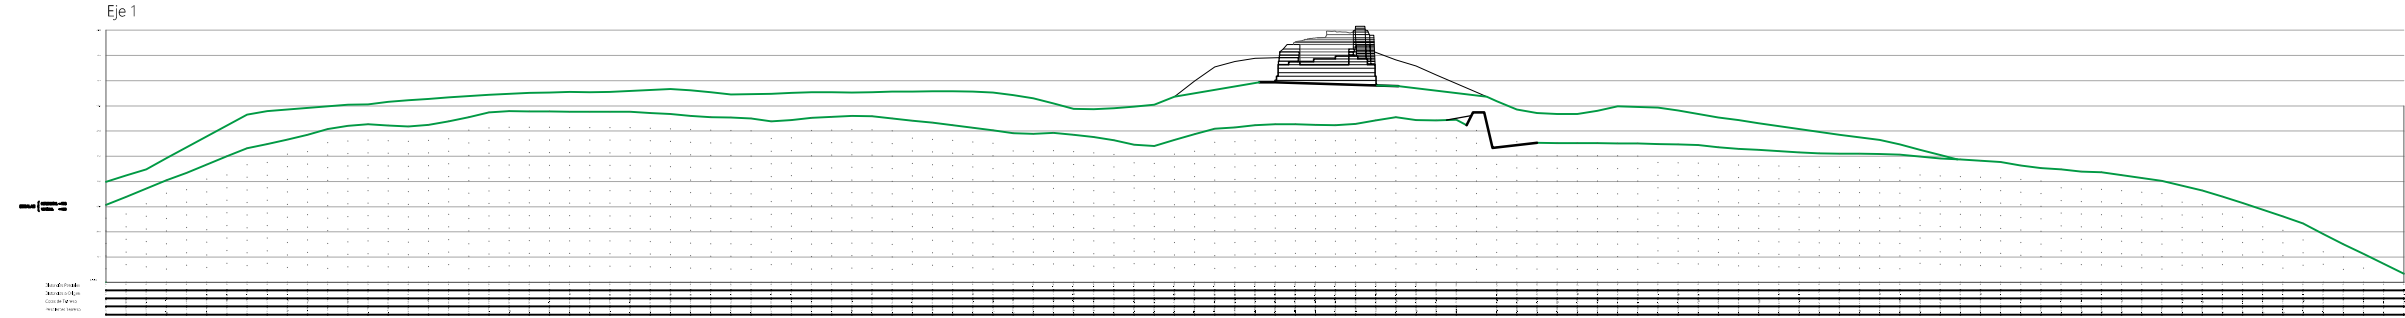

PROYECTO DE CONSERVACIÓN DEL TORREON
SECCIONES GENERALES. ESTADO ACTUAL

promotor: AYUNTAMIENTO DE SANGÜESA-ZANGOZA
dirección: PARAJE ARANGOIZ. POLIGONO 2, PARCELA 752 SANGÜESA-ZANGOZA (NAVARRA)
calle José Alonso nº. 4 · entresuelo c. 31002 pamplona-iruña tños: 948 232 284 / 639 663 764 Fax: 948 575 049 / 948 575 049 e-mail: joseba.echalde@coavn.org


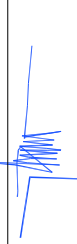


arquitecto redactor: Joseba Echalde Izquierdo
arquitecto colaborador: Mariña González Aguirre
e-mail: joseba.echalde@coavn.org

plano nº
04

escala
1:750

noviembre 2022

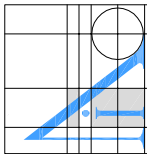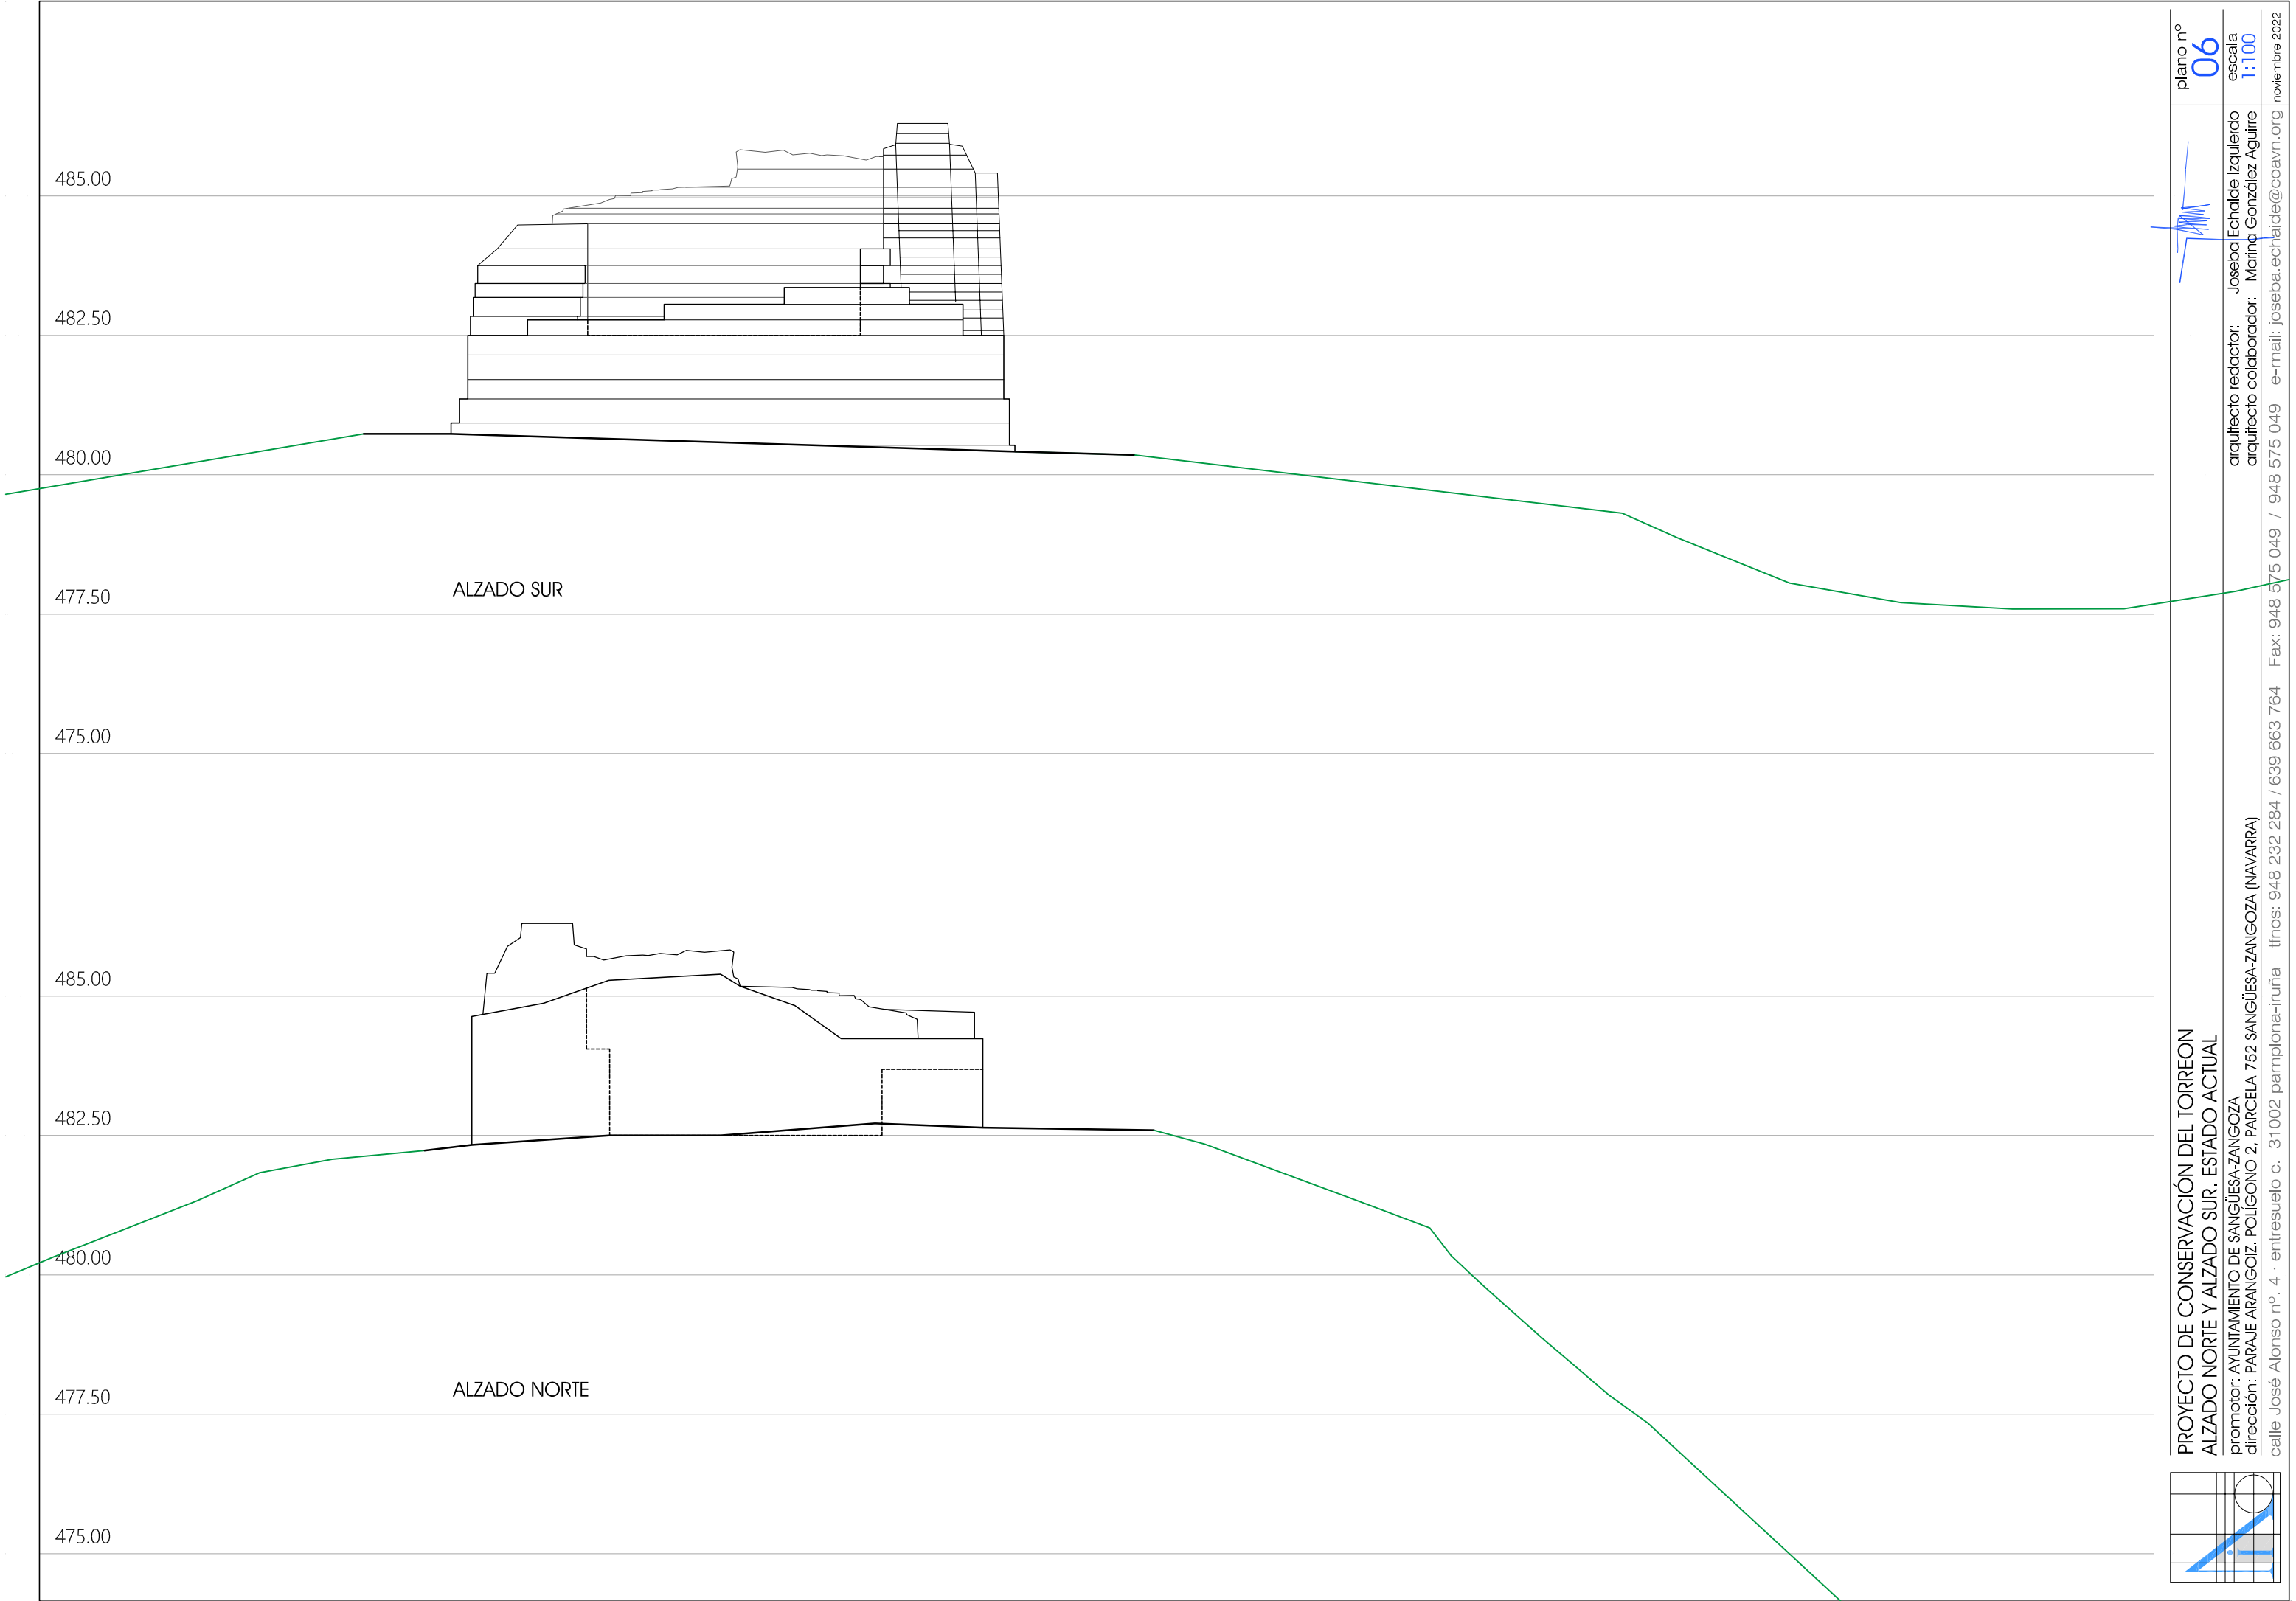

PROYECTO DE CONSERVACIÓN DEL TORREON
ALZADO NORTE Y ALZADO SUR. ESTADO ACTUAL


promotor: AYUNTAMIENTO DE SANGÜESA-ZANGOZA
dirección: PARAJE ARANGOIZ. POLIGONO 2. PARCELA 752 SANGÜESA-ZANGOZA (NAVARRA)
calle José Alonso nº. 4 · entresuelo c. 31002 pamplona-iruña tños: 948 232 284 / 639 663 764 Fax: 948 575 049

plano nº
06

arquitecto redactor: Joseba Echalde Izquierdo
arquitecto colaborador: Marina González Aguirre
e-mail: joseba.echalde@coavn.org


escala
1:100

noviembre 2022

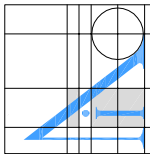

PROYECTO DE CONSERVACIÓN DEL TORREON
ALZADO ESTE Y ALZADO OESTE. ESTADO ACTUAL

promotor: AYUNTAMIENTO DE SANGÜESA-ZANGOZA
dirección: PARAJE ARANGOIZ. POLIGONO 2, PARCELA 752 SANGÜESA-ZANGOZA (NAVARRA)
calle José Alonso nº. 4 · entresuelo c. 31002 pamplona-iruña tños: 948 232 284 / 639 663 764 Fax: 948 575 049 / 948 575 049 e-mail: joseba.echalde@coavn.org


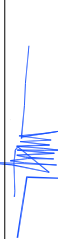


arquitecto redactor: Joseba Echalde Izquierdo
arquitecto colaborador: Marina González Aguirre
e-mail: joseba.echalde@coavn.org

plano nº
07


escala
1:100

noviembre 2022

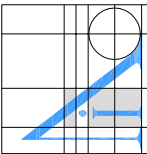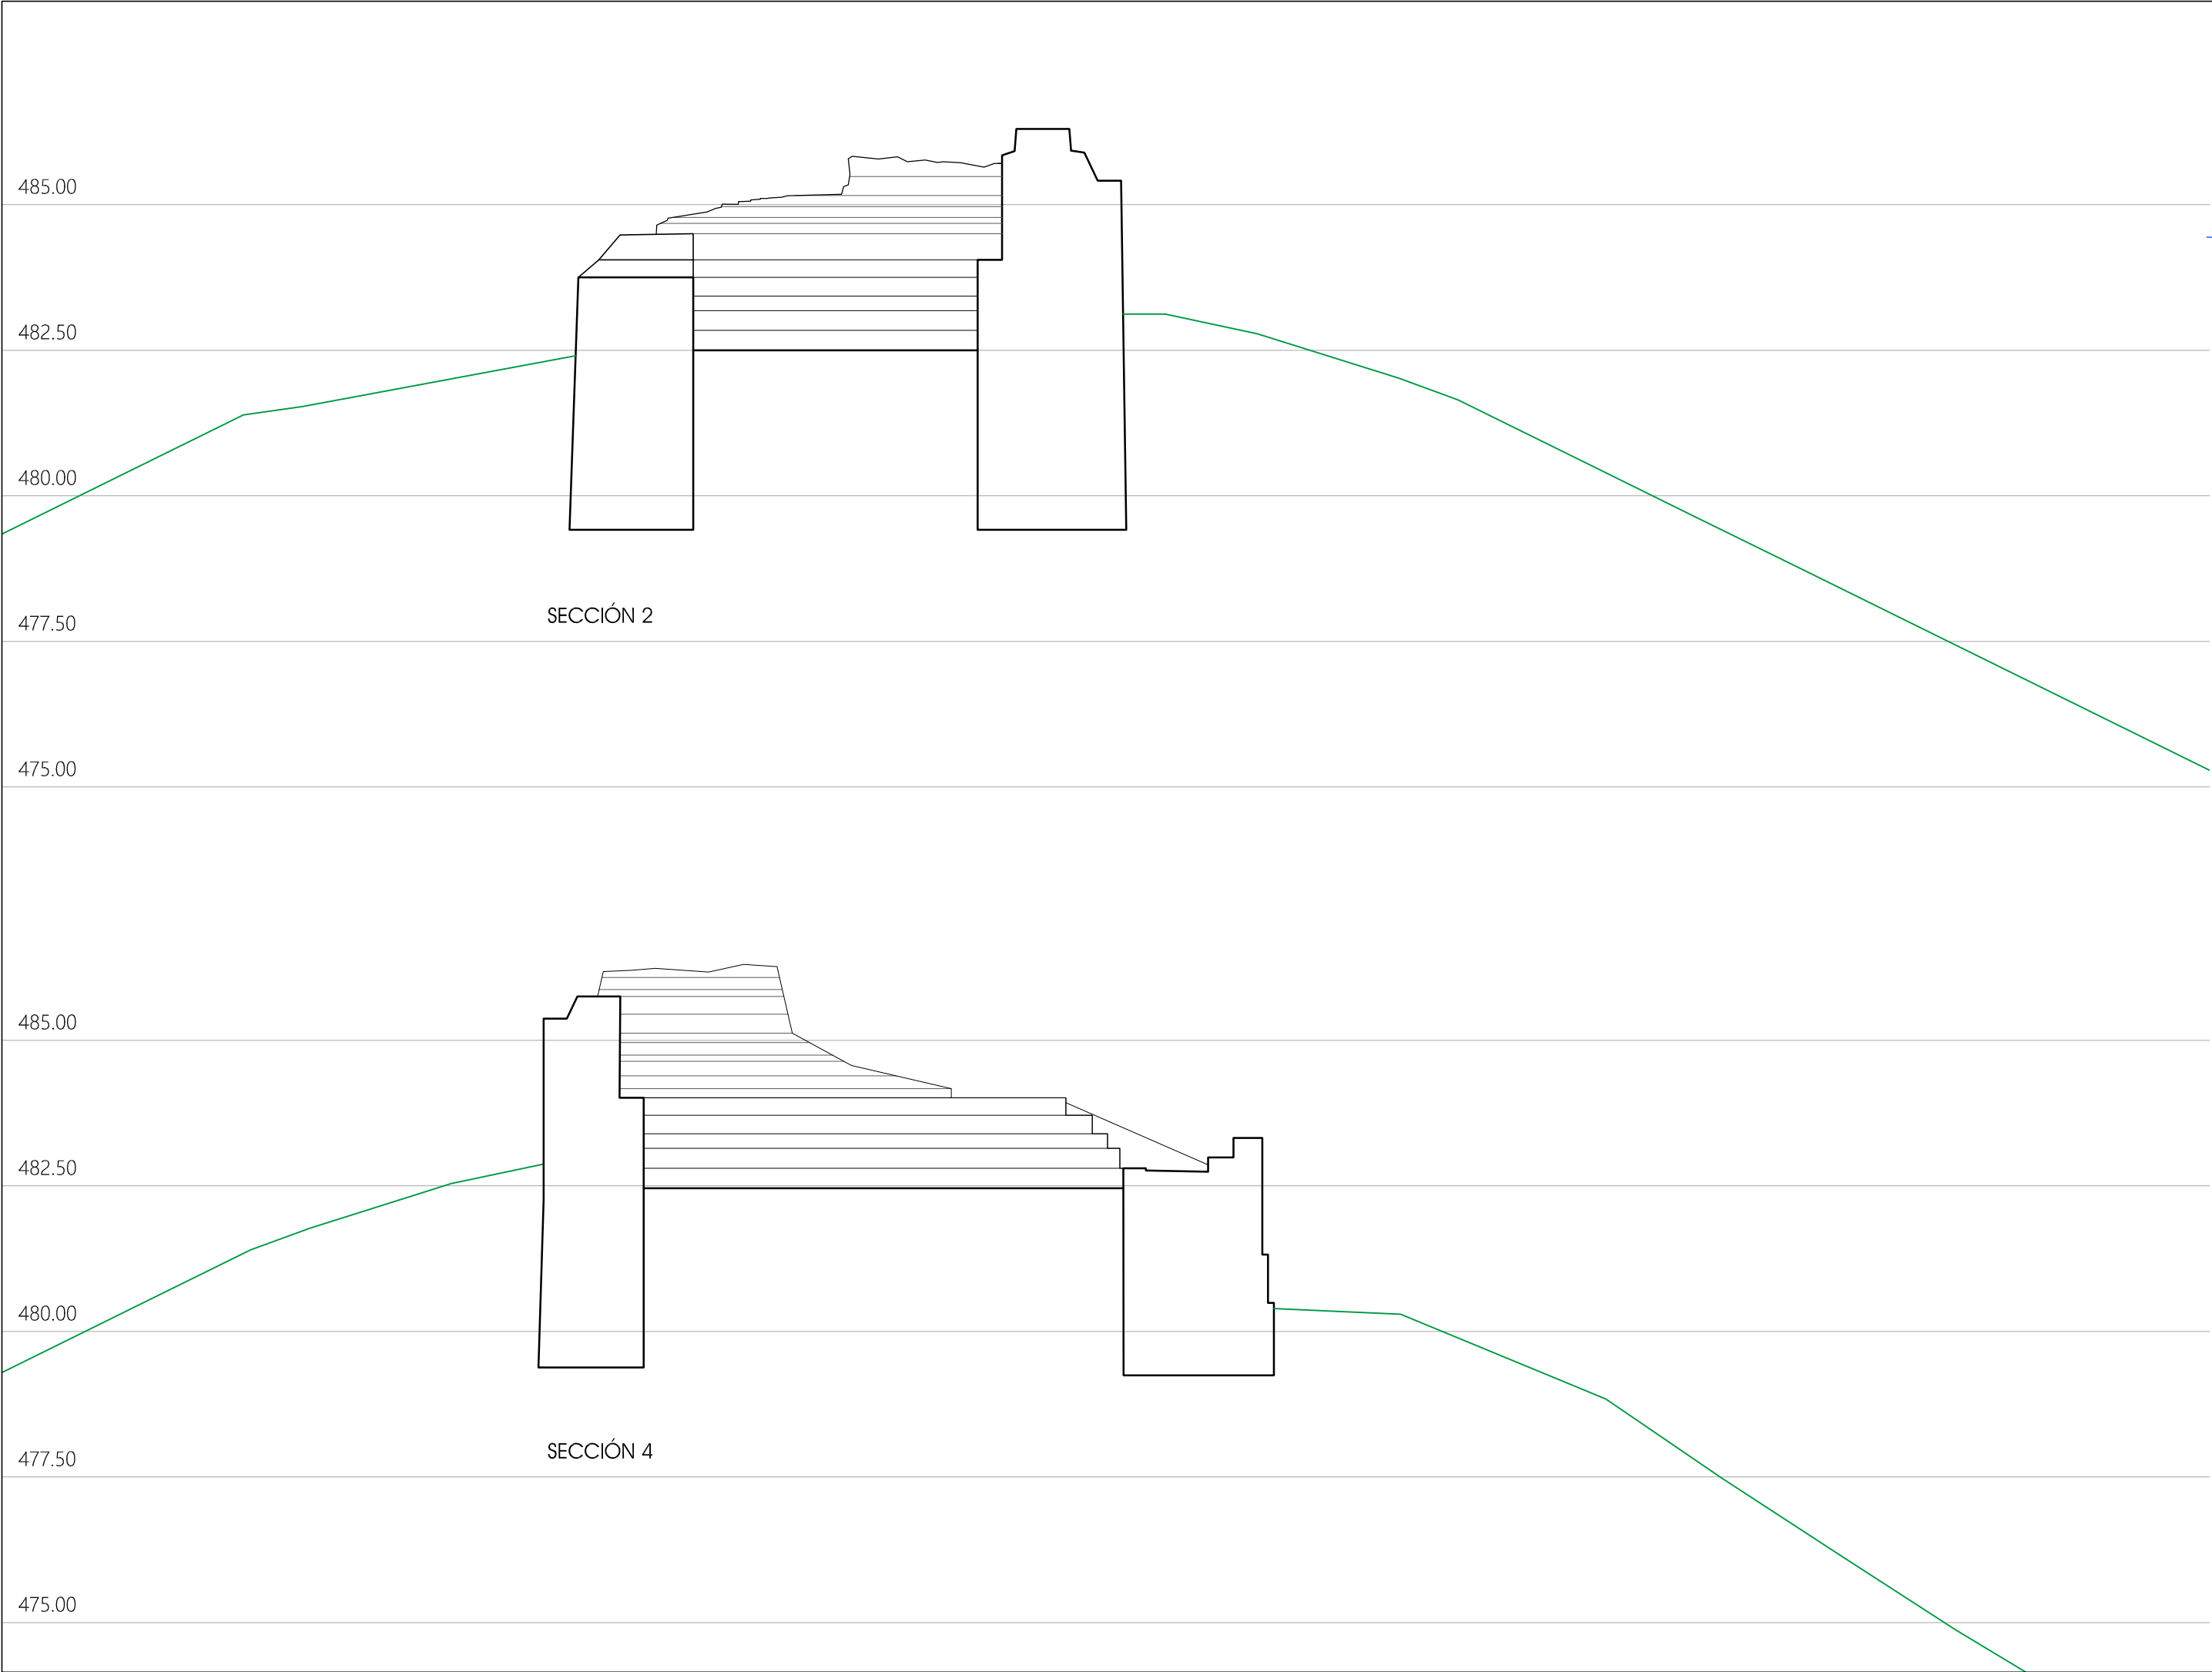



PROYECTO DE CONSERVACIÓN DEL TORREON
SECCIONES 2 Y 4. ESTADO ACTUAL

promotor: AYUNTAMIENTO DE SANGÜESA-ZANGOZA
dirección: PARAJE ARANGOIZ. POLIGONO 2, PARCELA 752 SANGÜESA-ZANGOZA (NAVARRA)
calle José Alonso nº. 4 · entresuelo c. 31002 pamplona-iruña tños: 948 232 284 / 639 663 764 Fax: 948 575 049 / 948 575 049 e-mail: joseba.echalde@coavn.org

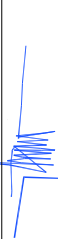


arquitecto redactor: Joseba Echalde Izquierdo
arquitecto colaborador: Marina González Aguirre
e-mail: joseba.echalde@coavn.org

plano nº
08
escala
1:100
noviembre 2022

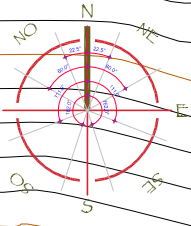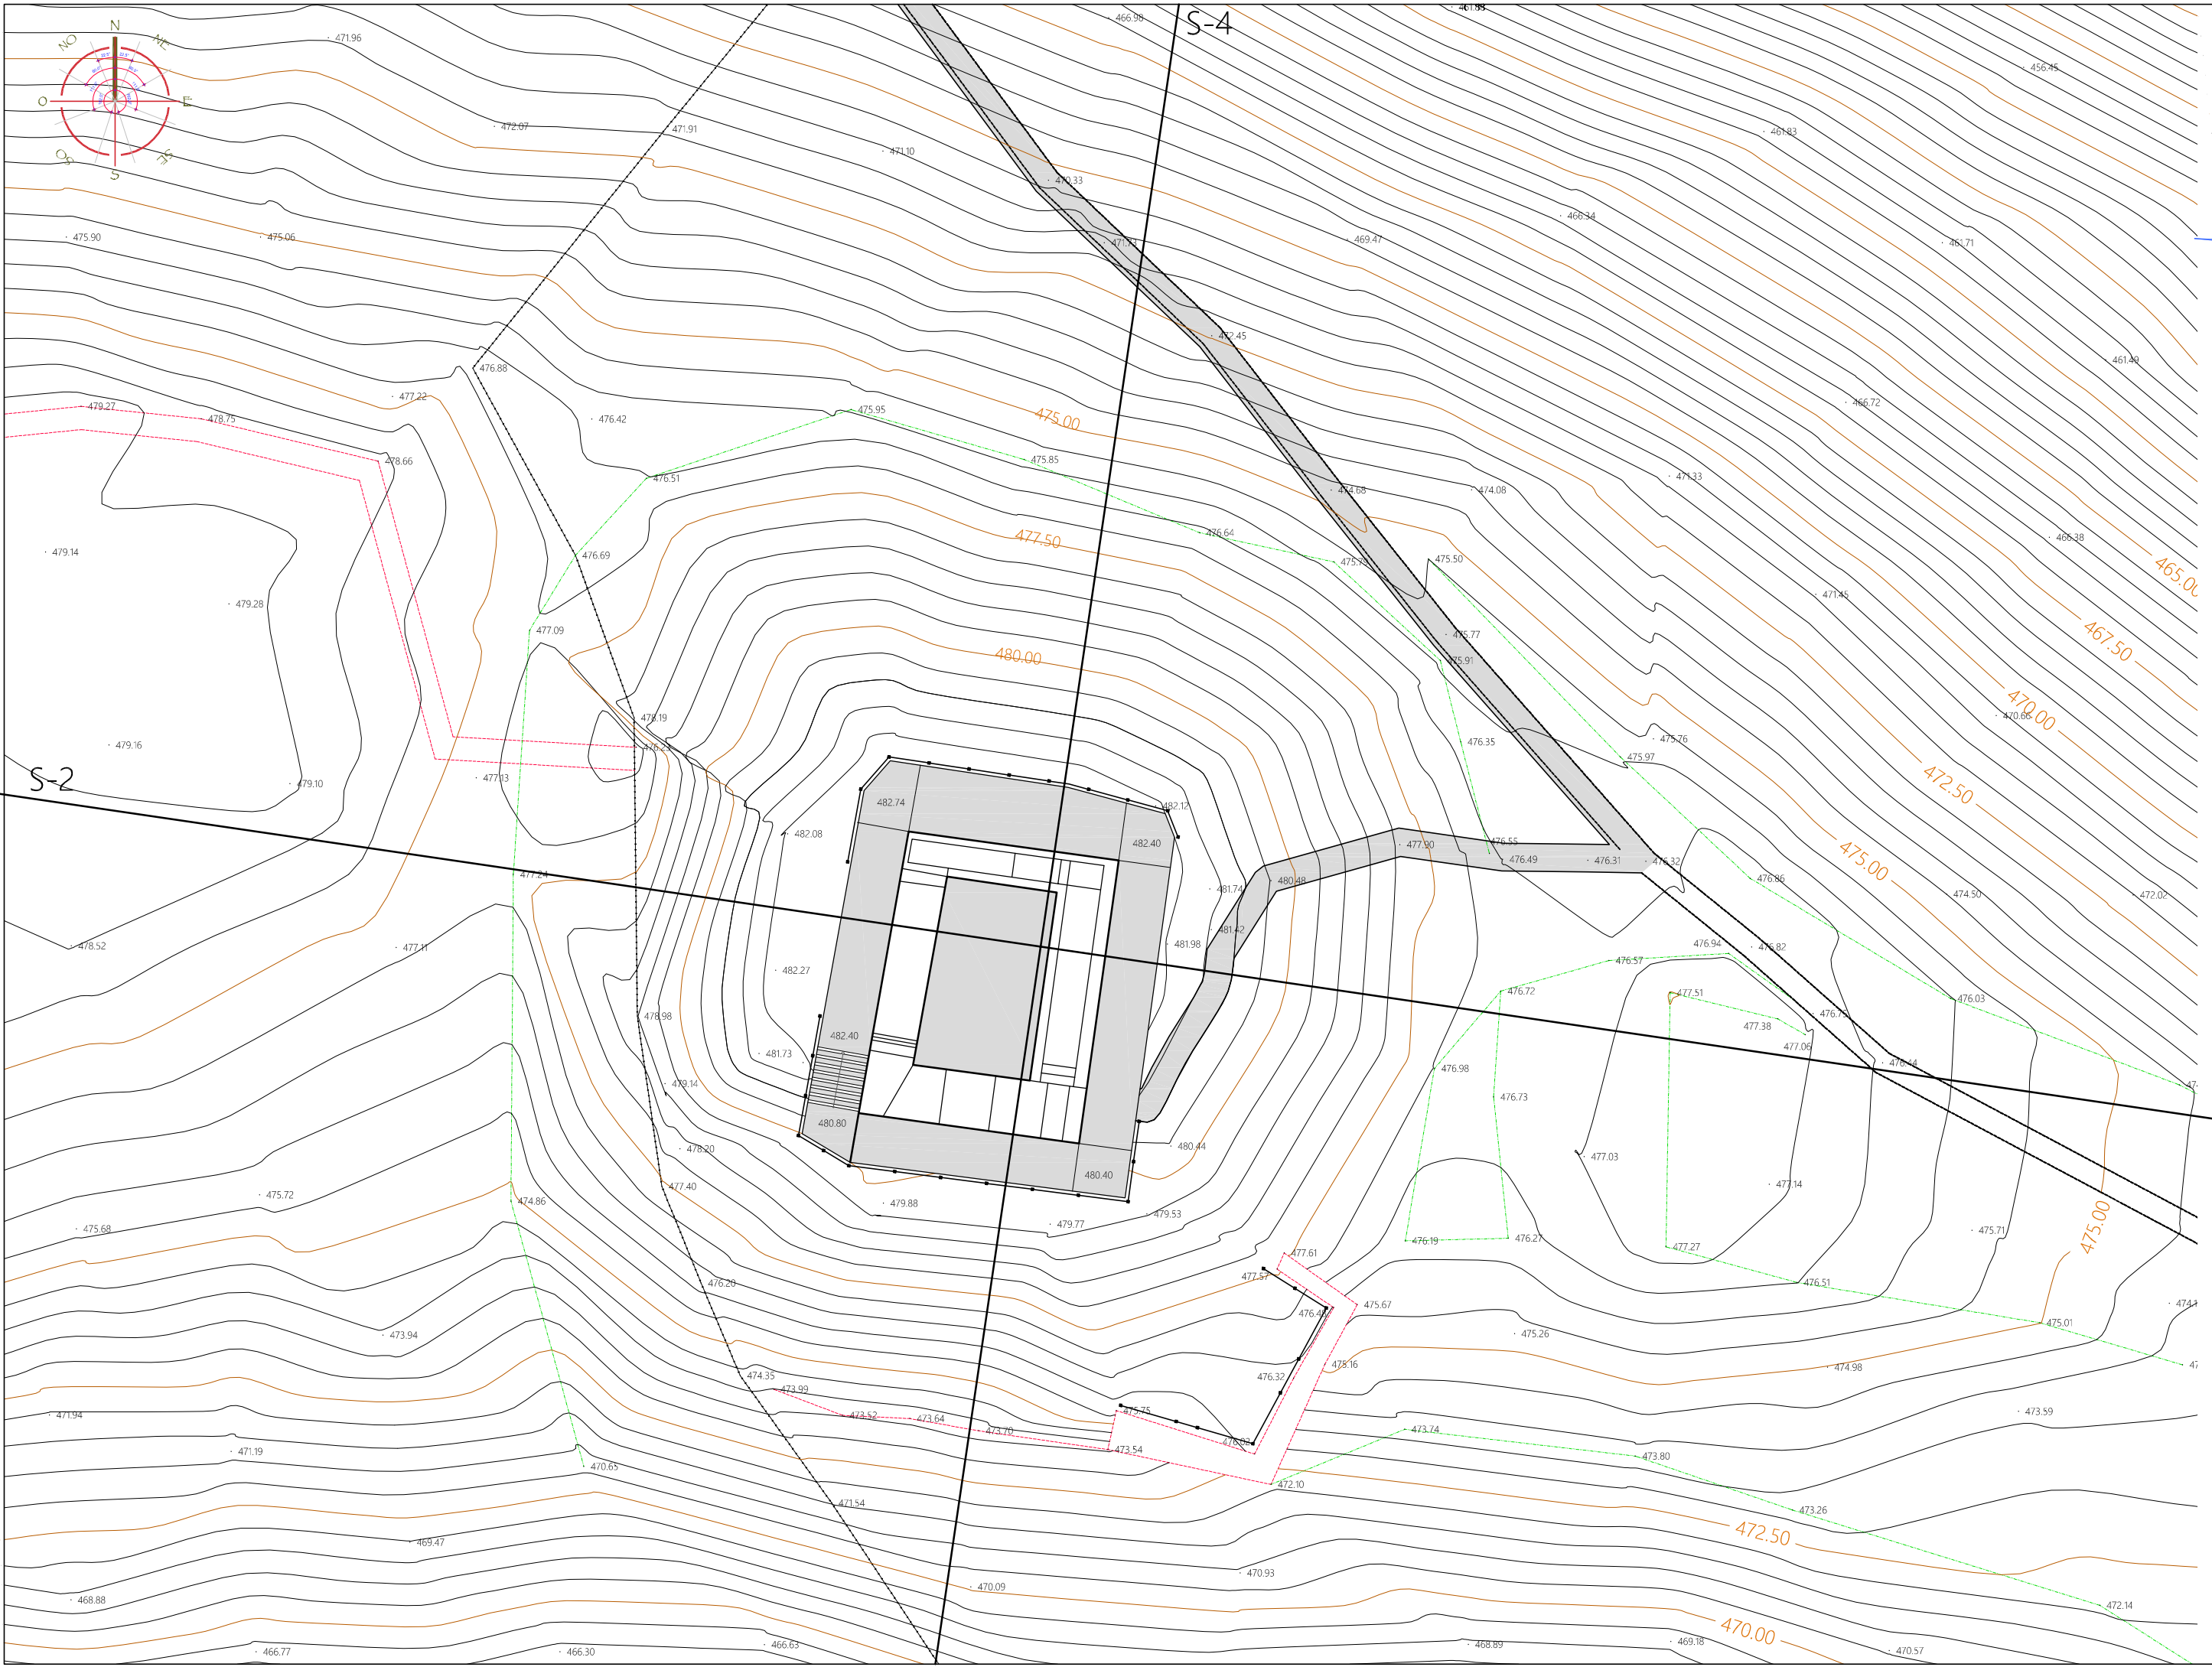


S-2

S-4

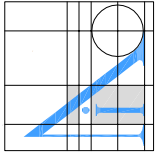


PROYECTO DE CONSERVACIÓN DEL TORREON
PLANTA GENERAL. ESTADO REFORMADO


promotor: AYUNTAMIENTO DE SANGÜESA-ZANGOZA
dirección: PARAJE ARANGOIZ. POLIGONO 2, PARCELA 752 SANGÜESA-ZANGOZA (NAVARRA)
calle José Alonso nº. 4 · entresuelo c. 31002 pamplona-irruña tños: 948 232 284 / 639 663 764 Fax: 948 575 049 / 948 575 049

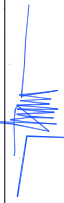




arquitecto redactor: Joseba Echalde Izquierdo
arquitecto colaborador: Marina González Aguirre
e-mail: joseba.echalde@coavn.org

plano nº 09
escala 1:250
noviembre 2022

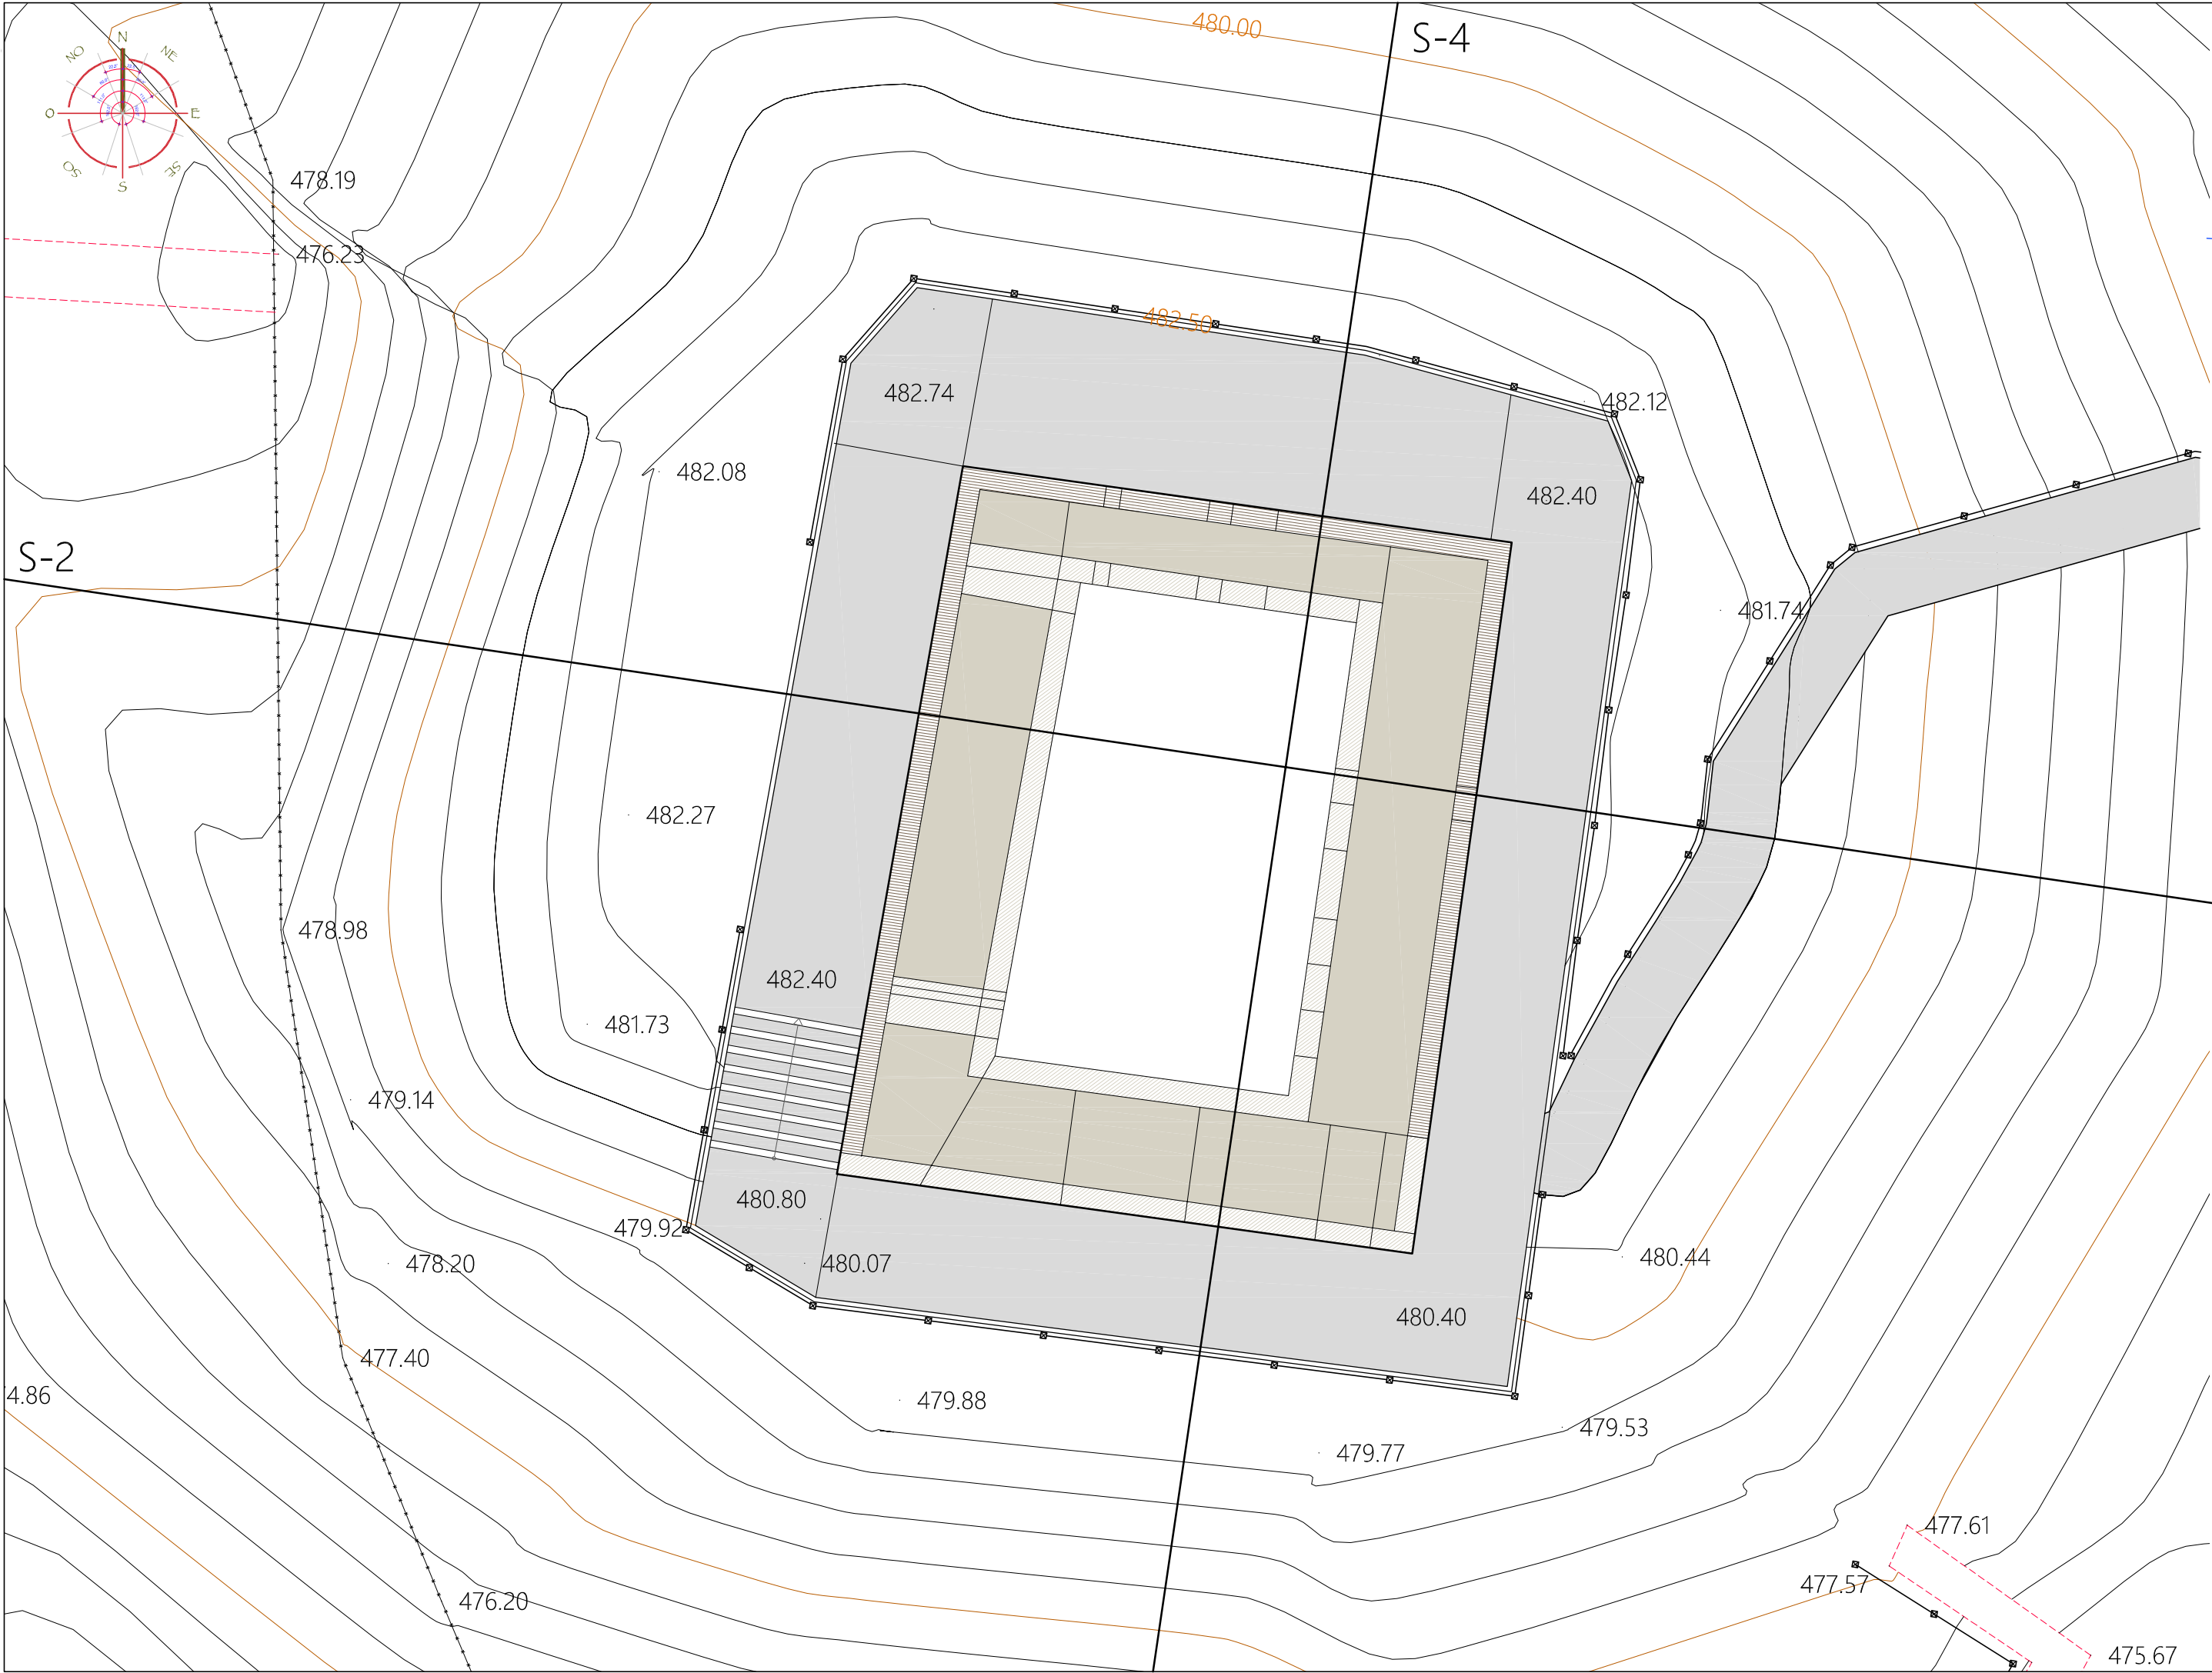

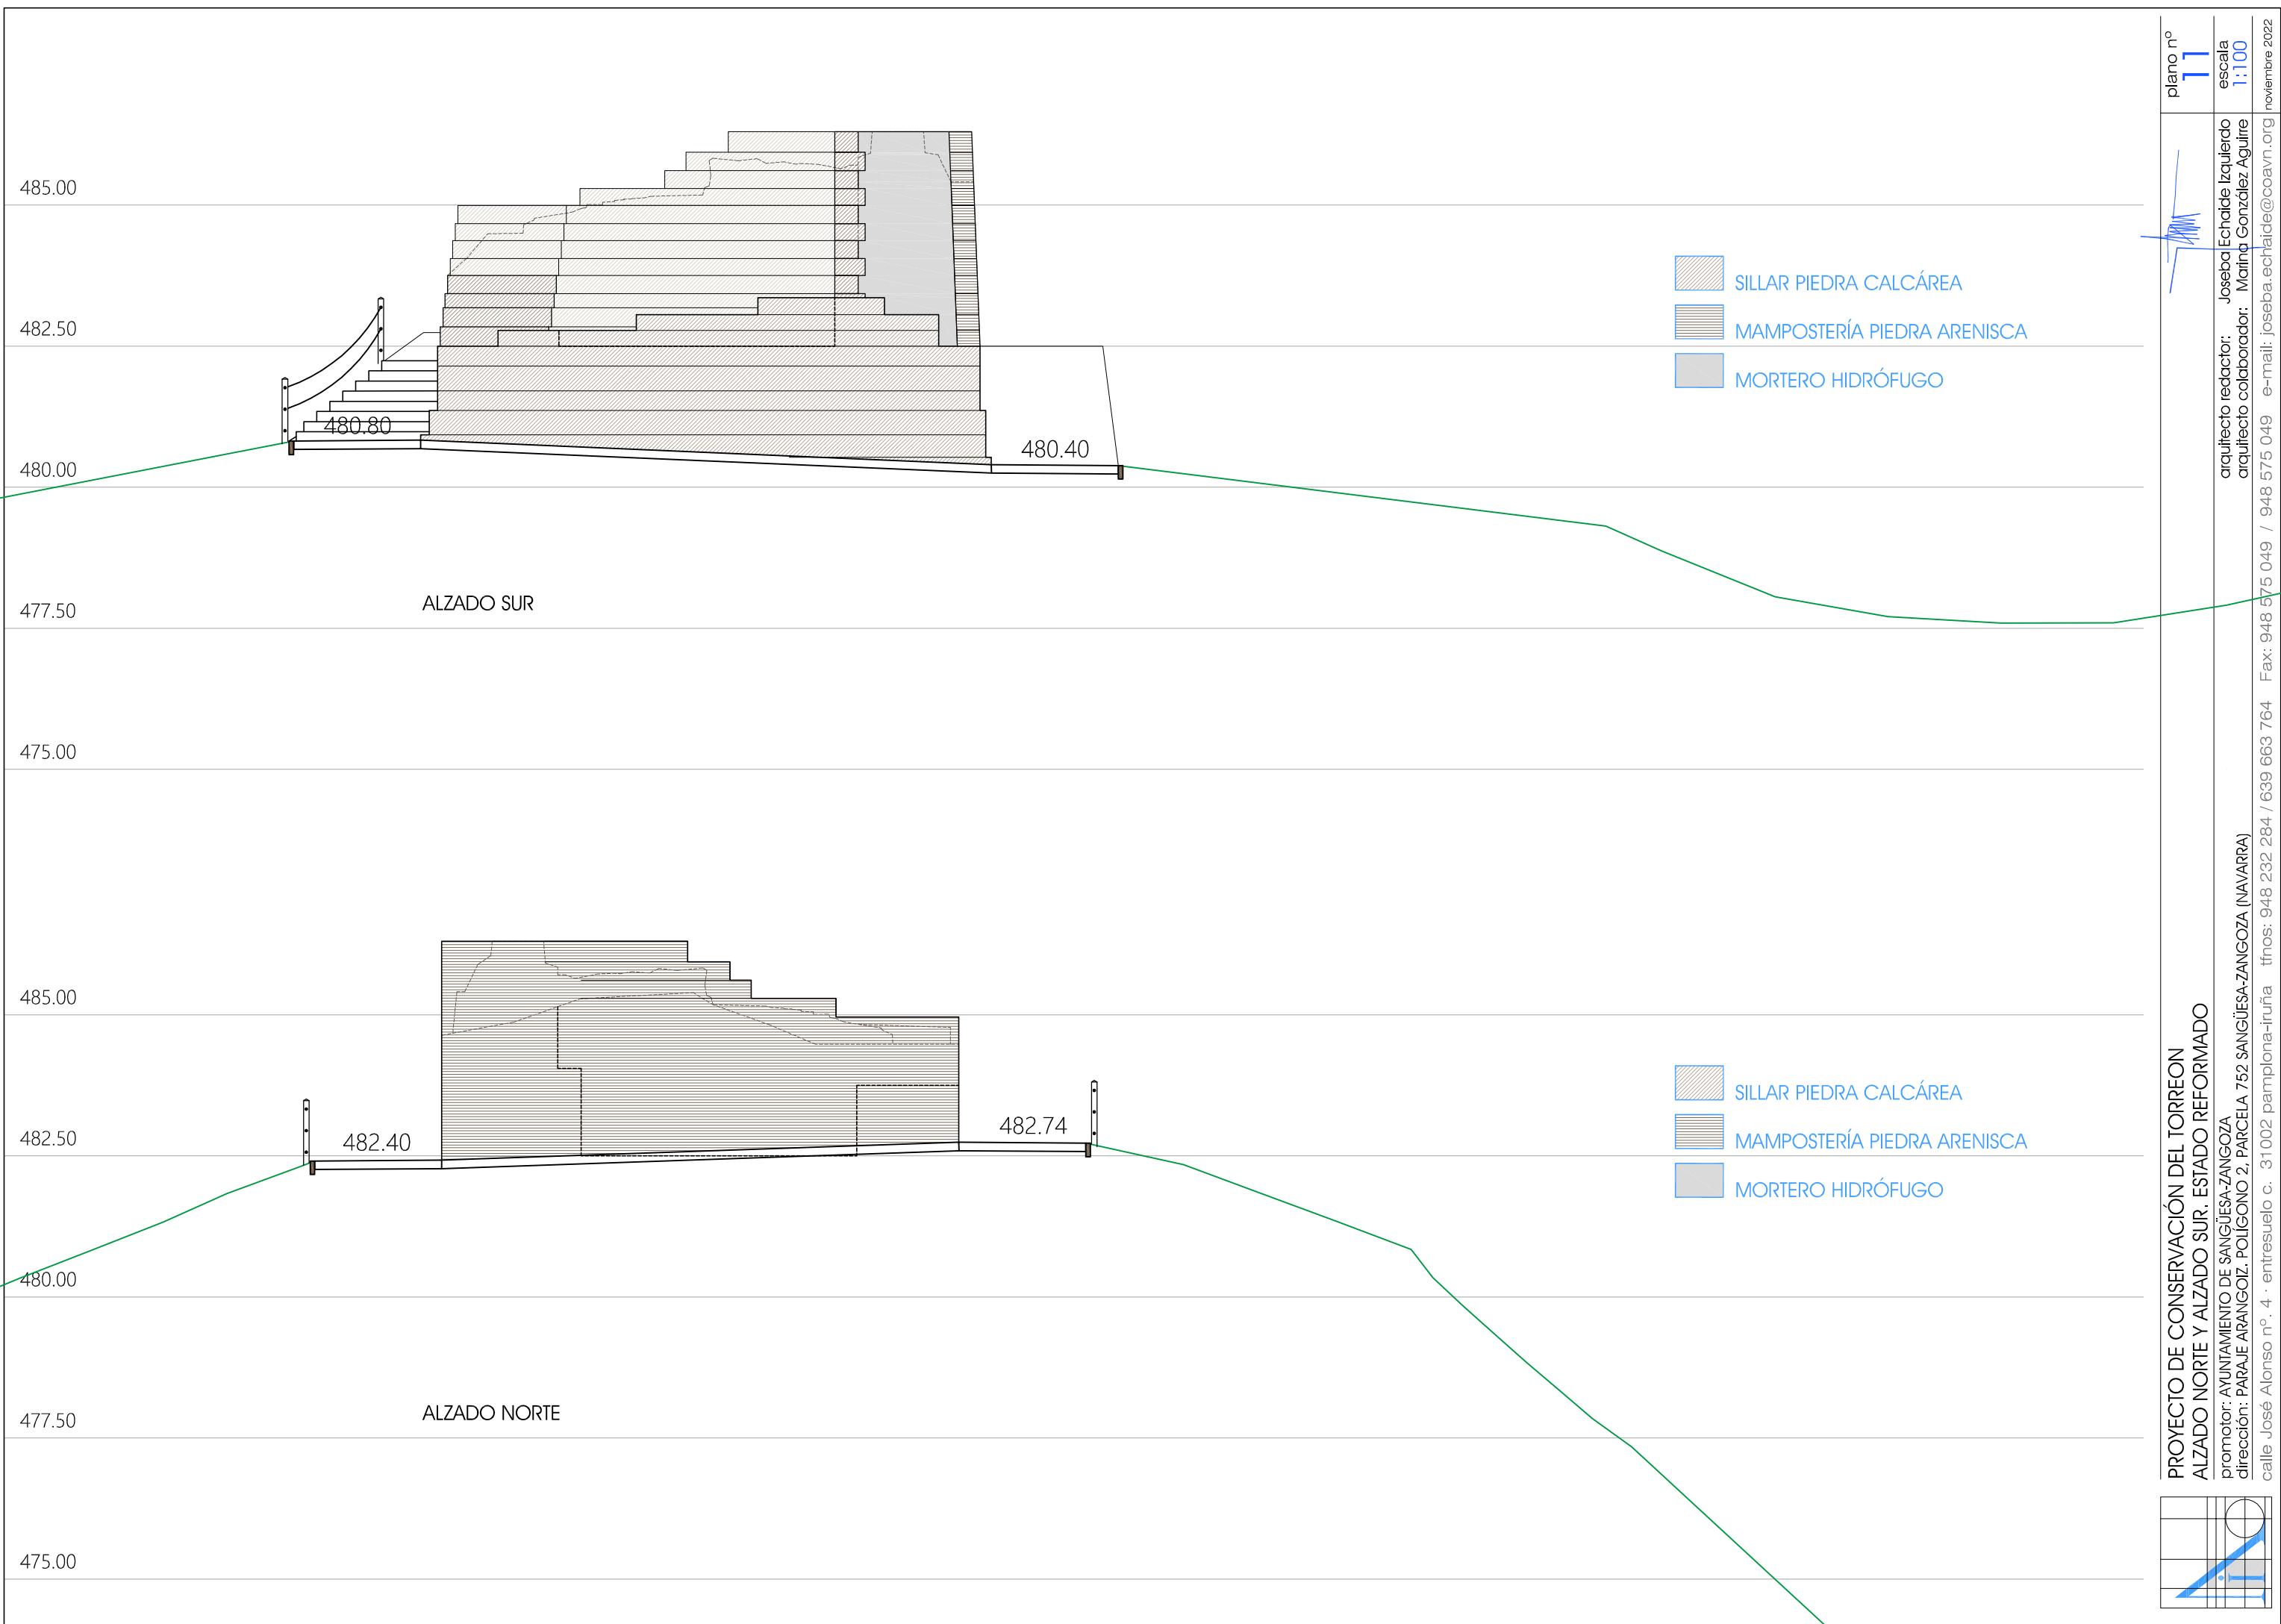


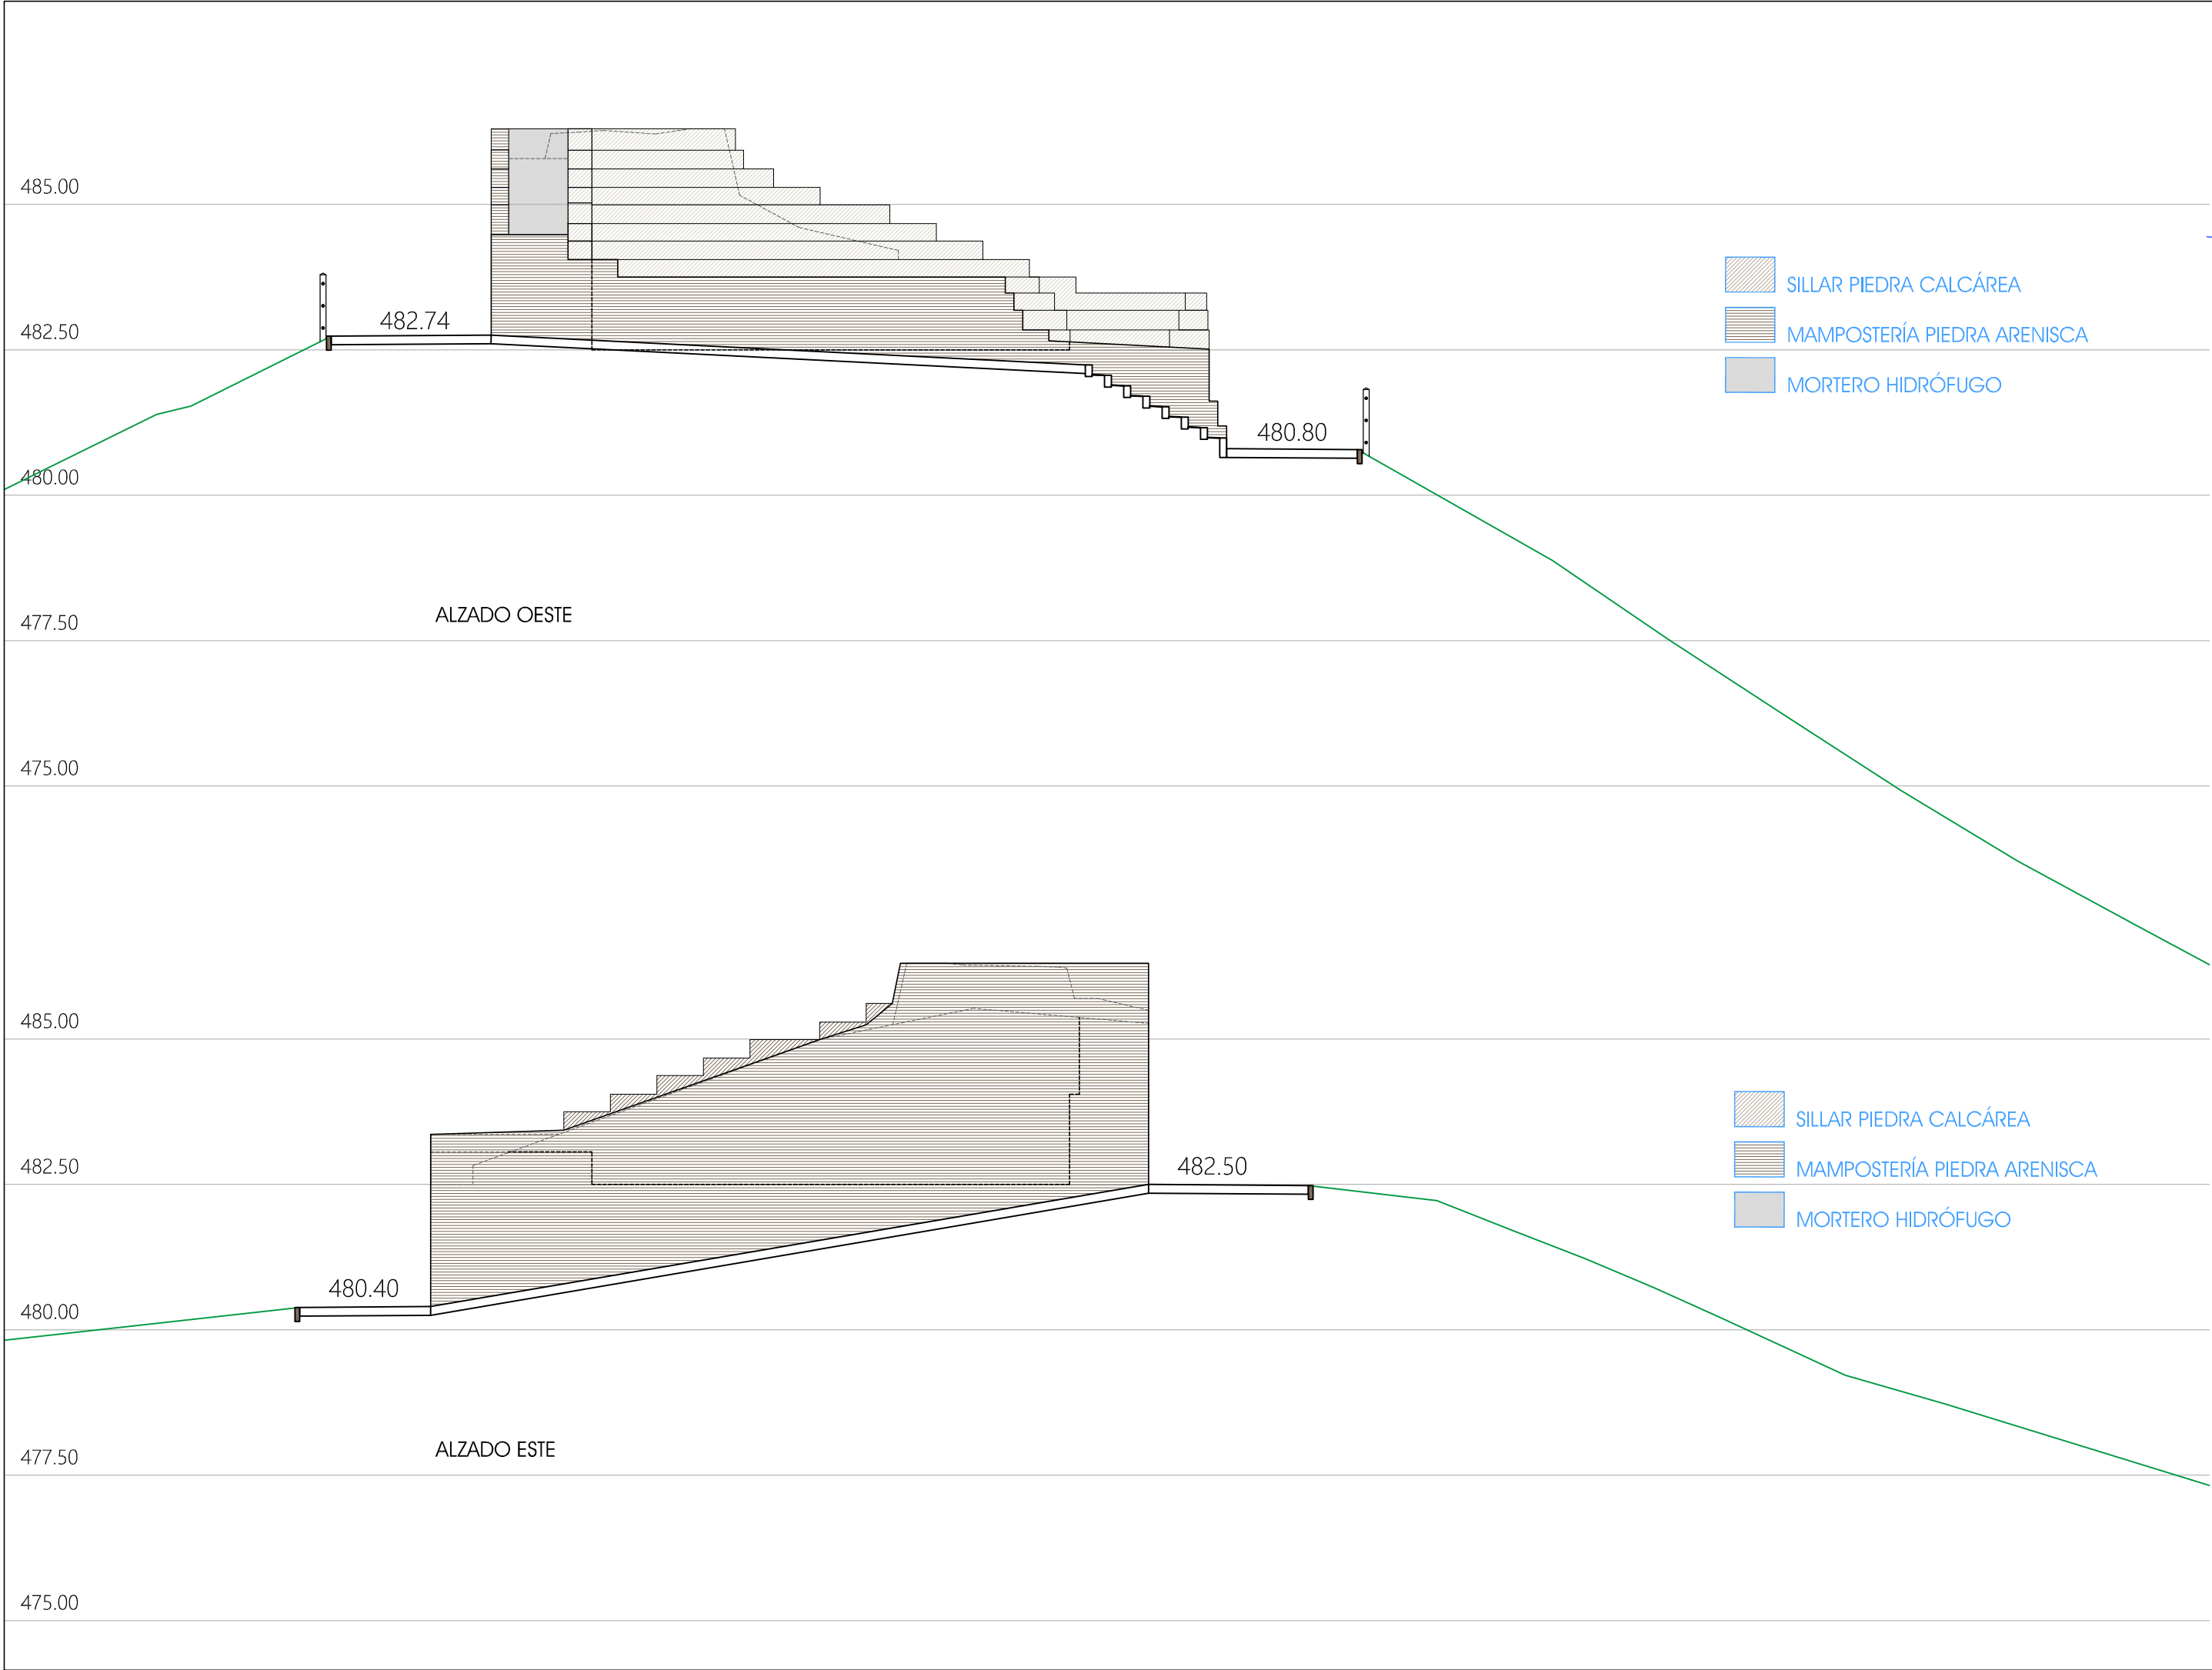

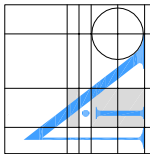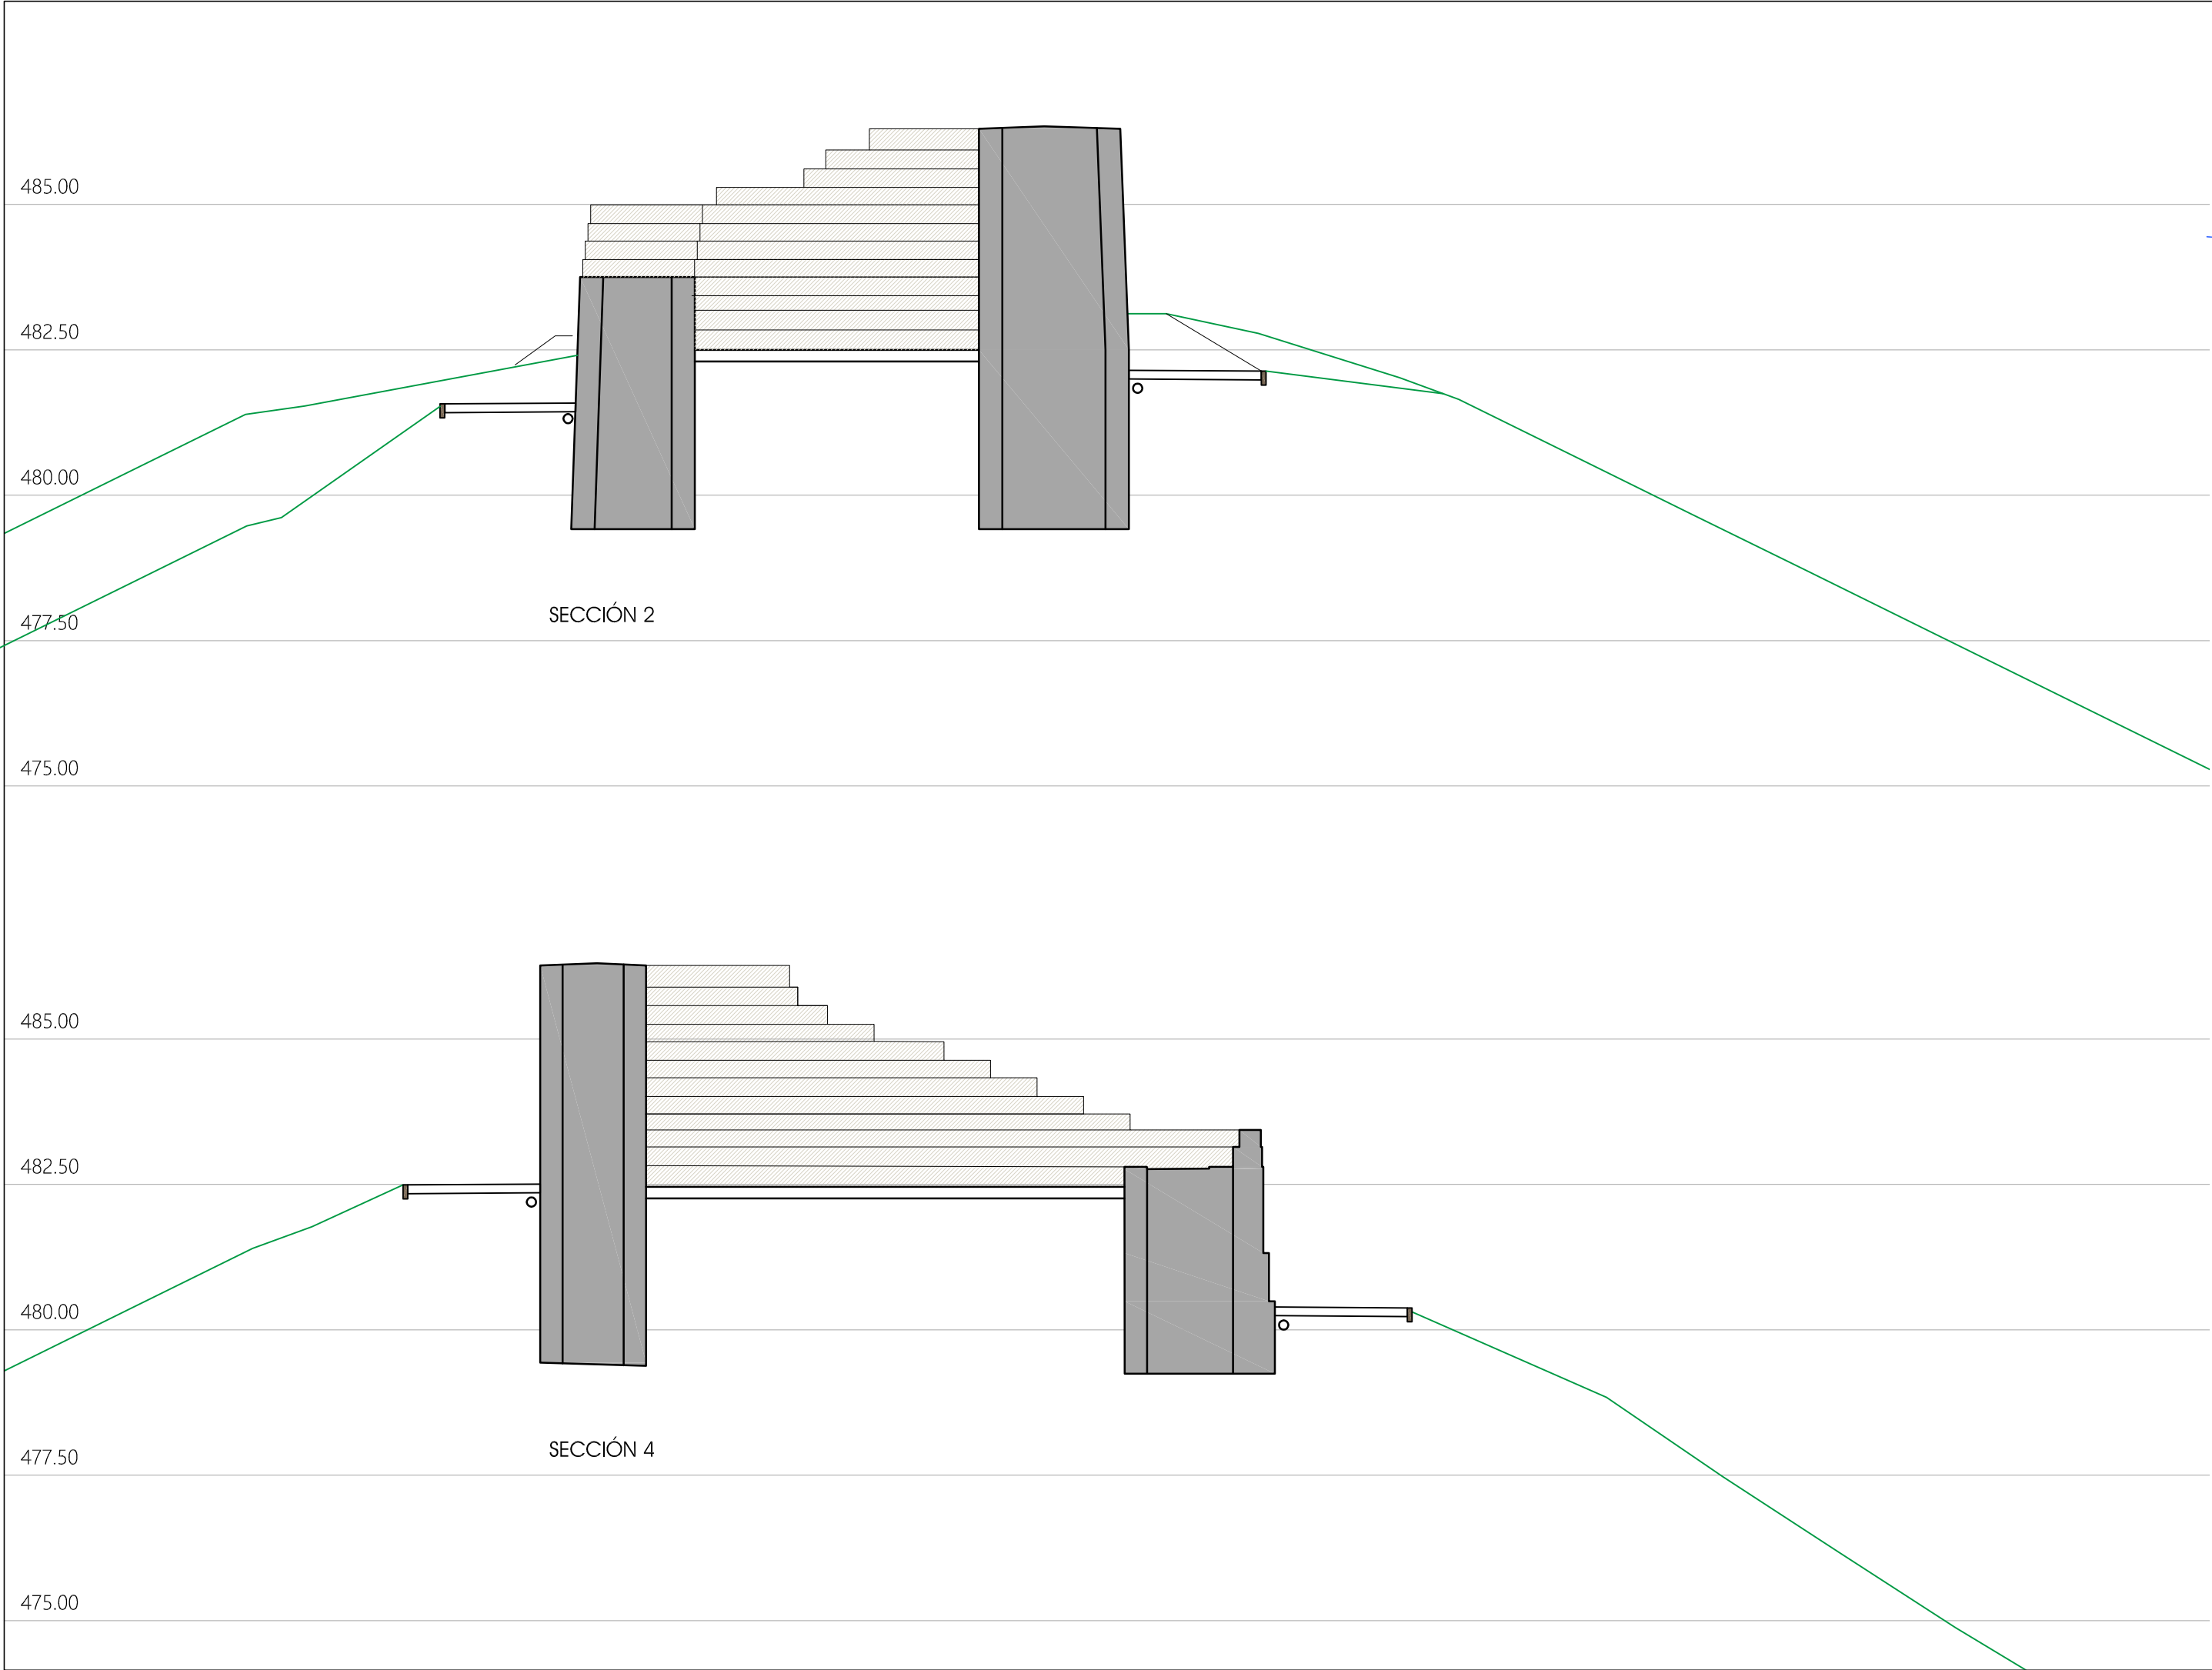

PROYECTO DE CONSERVACIÓN DEL TORREON
SECCIONES 2 Y 4. ESTADO REFORMADO

promotor: AYUNTAMIENTO DE SANGÜESA-ZANGOZA
dirección: PARAJE ARANGOIZ. POLIGONO 2, PARCELA 752 SANGÜESA-ZANGOZA (NAVARRA)
calle José Alonso nº. 4 · entresuelo c. 31002 pamplona-iruña tños: 948 232 284 / 639 663 764 Fax: 948 575 049 / 948 575 049 e-mail: joseba.echalde@coavn.org

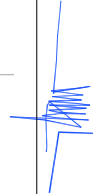

arquitecto redactor: Joseba Echalde Izquierdo
arquitecto colaborador: Marina González Aguirre
e-mail: joseba.echalde@coavn.org

plano nº
13
escala
1:100
noviembre 2022

