


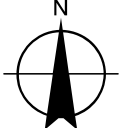


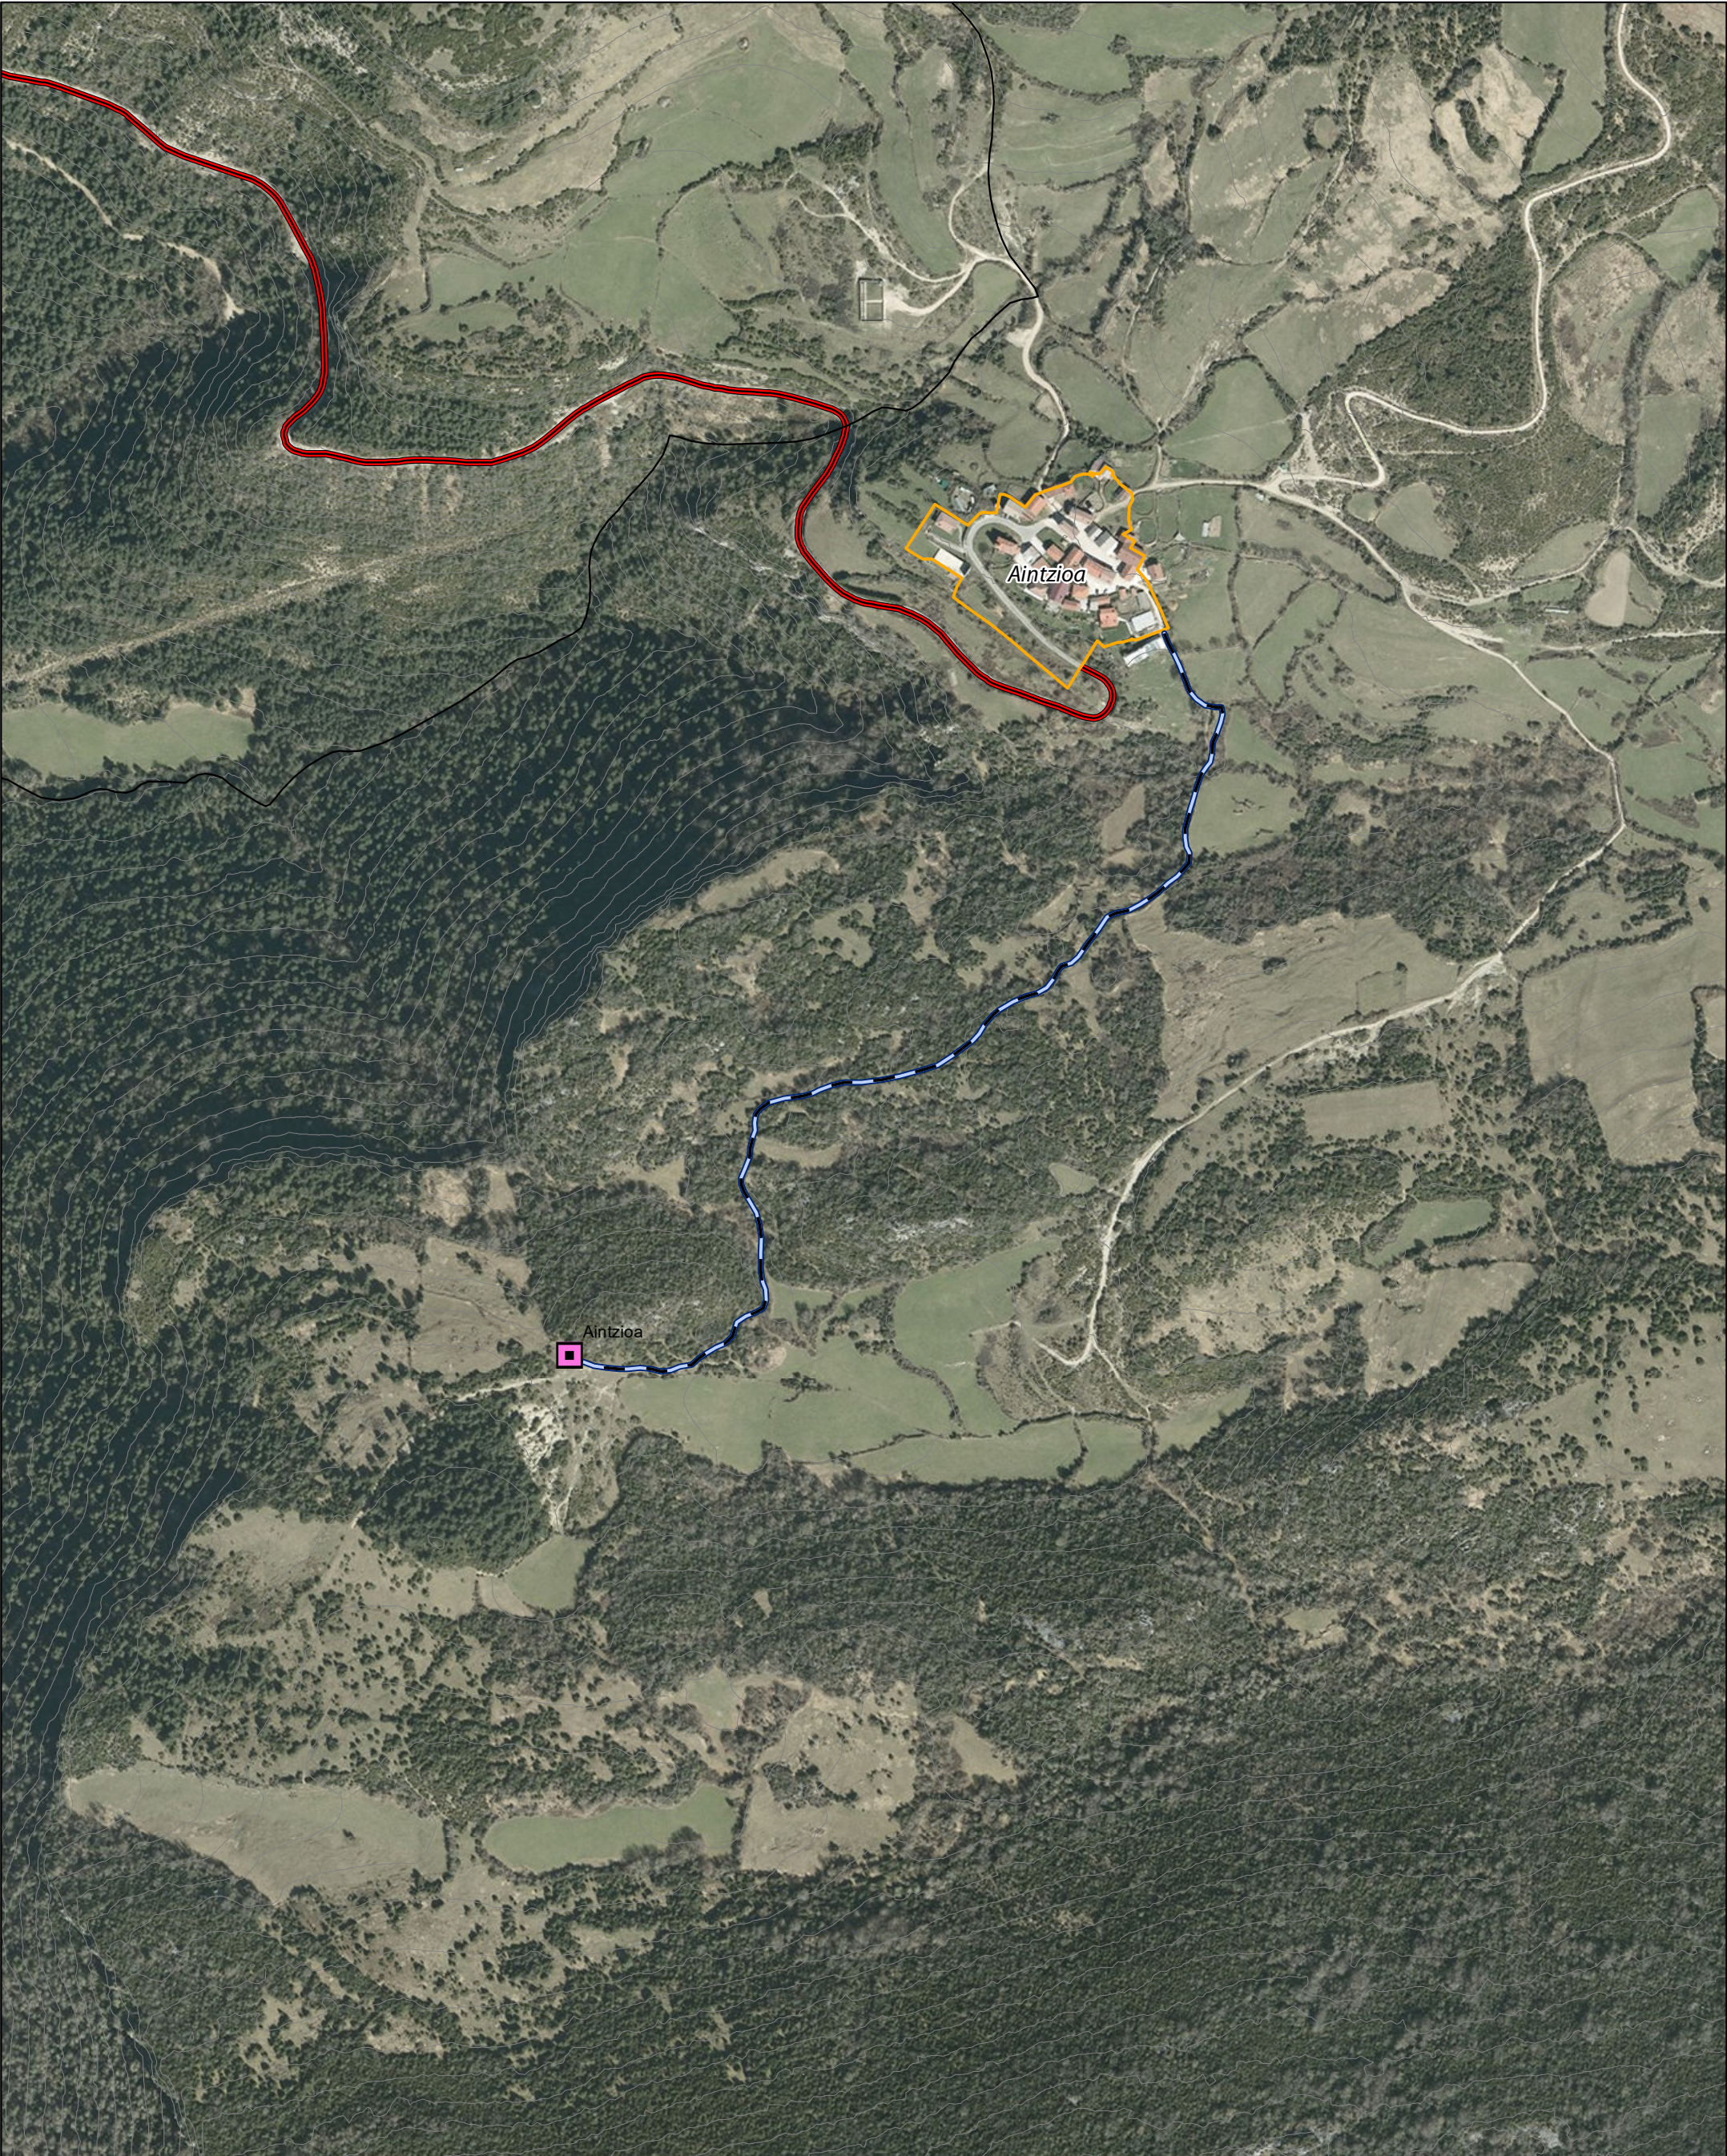


Promotor: AYUNTAMIENTO DEL VALLE DE ERRO	Proyecto: MEJORA DE INFRAESTRUCTURAS GANADERAS EN EL TM DE ERRO CAMPAÑA 2022-23	Fecha: Noviembre 2021	Orientación: 	Abrevaderos  Captación de manantial  Construcción de abrevadero  Instalación tubería 1"  Instalación tubería 1" (superficial)	Pistas  Construcción de pista (todo-uno)  Mejora de acceso en pastizal  Caño Cercados  Cierre malla ganadera reforzada  Cercado de madera
Áutor:  Grégori Miaillier	Título del plano: PLANO DE DETALLE - Pastos del Adi	Plano: 2 Hoja: 1 de 4	Escala: 1:5.000 en A3 		

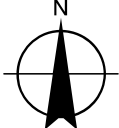


Promotor: AYUNTAMIENTO DEL VALLE DE ERRO	Proyecto: MEJORA DE INFRAESTRUCTURAS GANADERAS EN EL TM DE ERRO CAMPAÑA 2022-23	Fecha: Noviembre 2021	Orientación: 	Abrevaderos  Captación de manantial  Construcción de abrevadero  Instalación tubería 1"  Instalación tubería 1" (superficial)	Pistas  Construcción de pista (todo-uno)  Mejora de acceso en pastizal  Caño Cercados  Cierre malla ganadera reforzada  Cercado de madera
Áutor:  Grégori Miaillier	Título del plano: PLANO DE DETALLE - Aintzioa	Plano: 2 Hoja: 2 de 4	Escala: 1:5.000 en A3 		

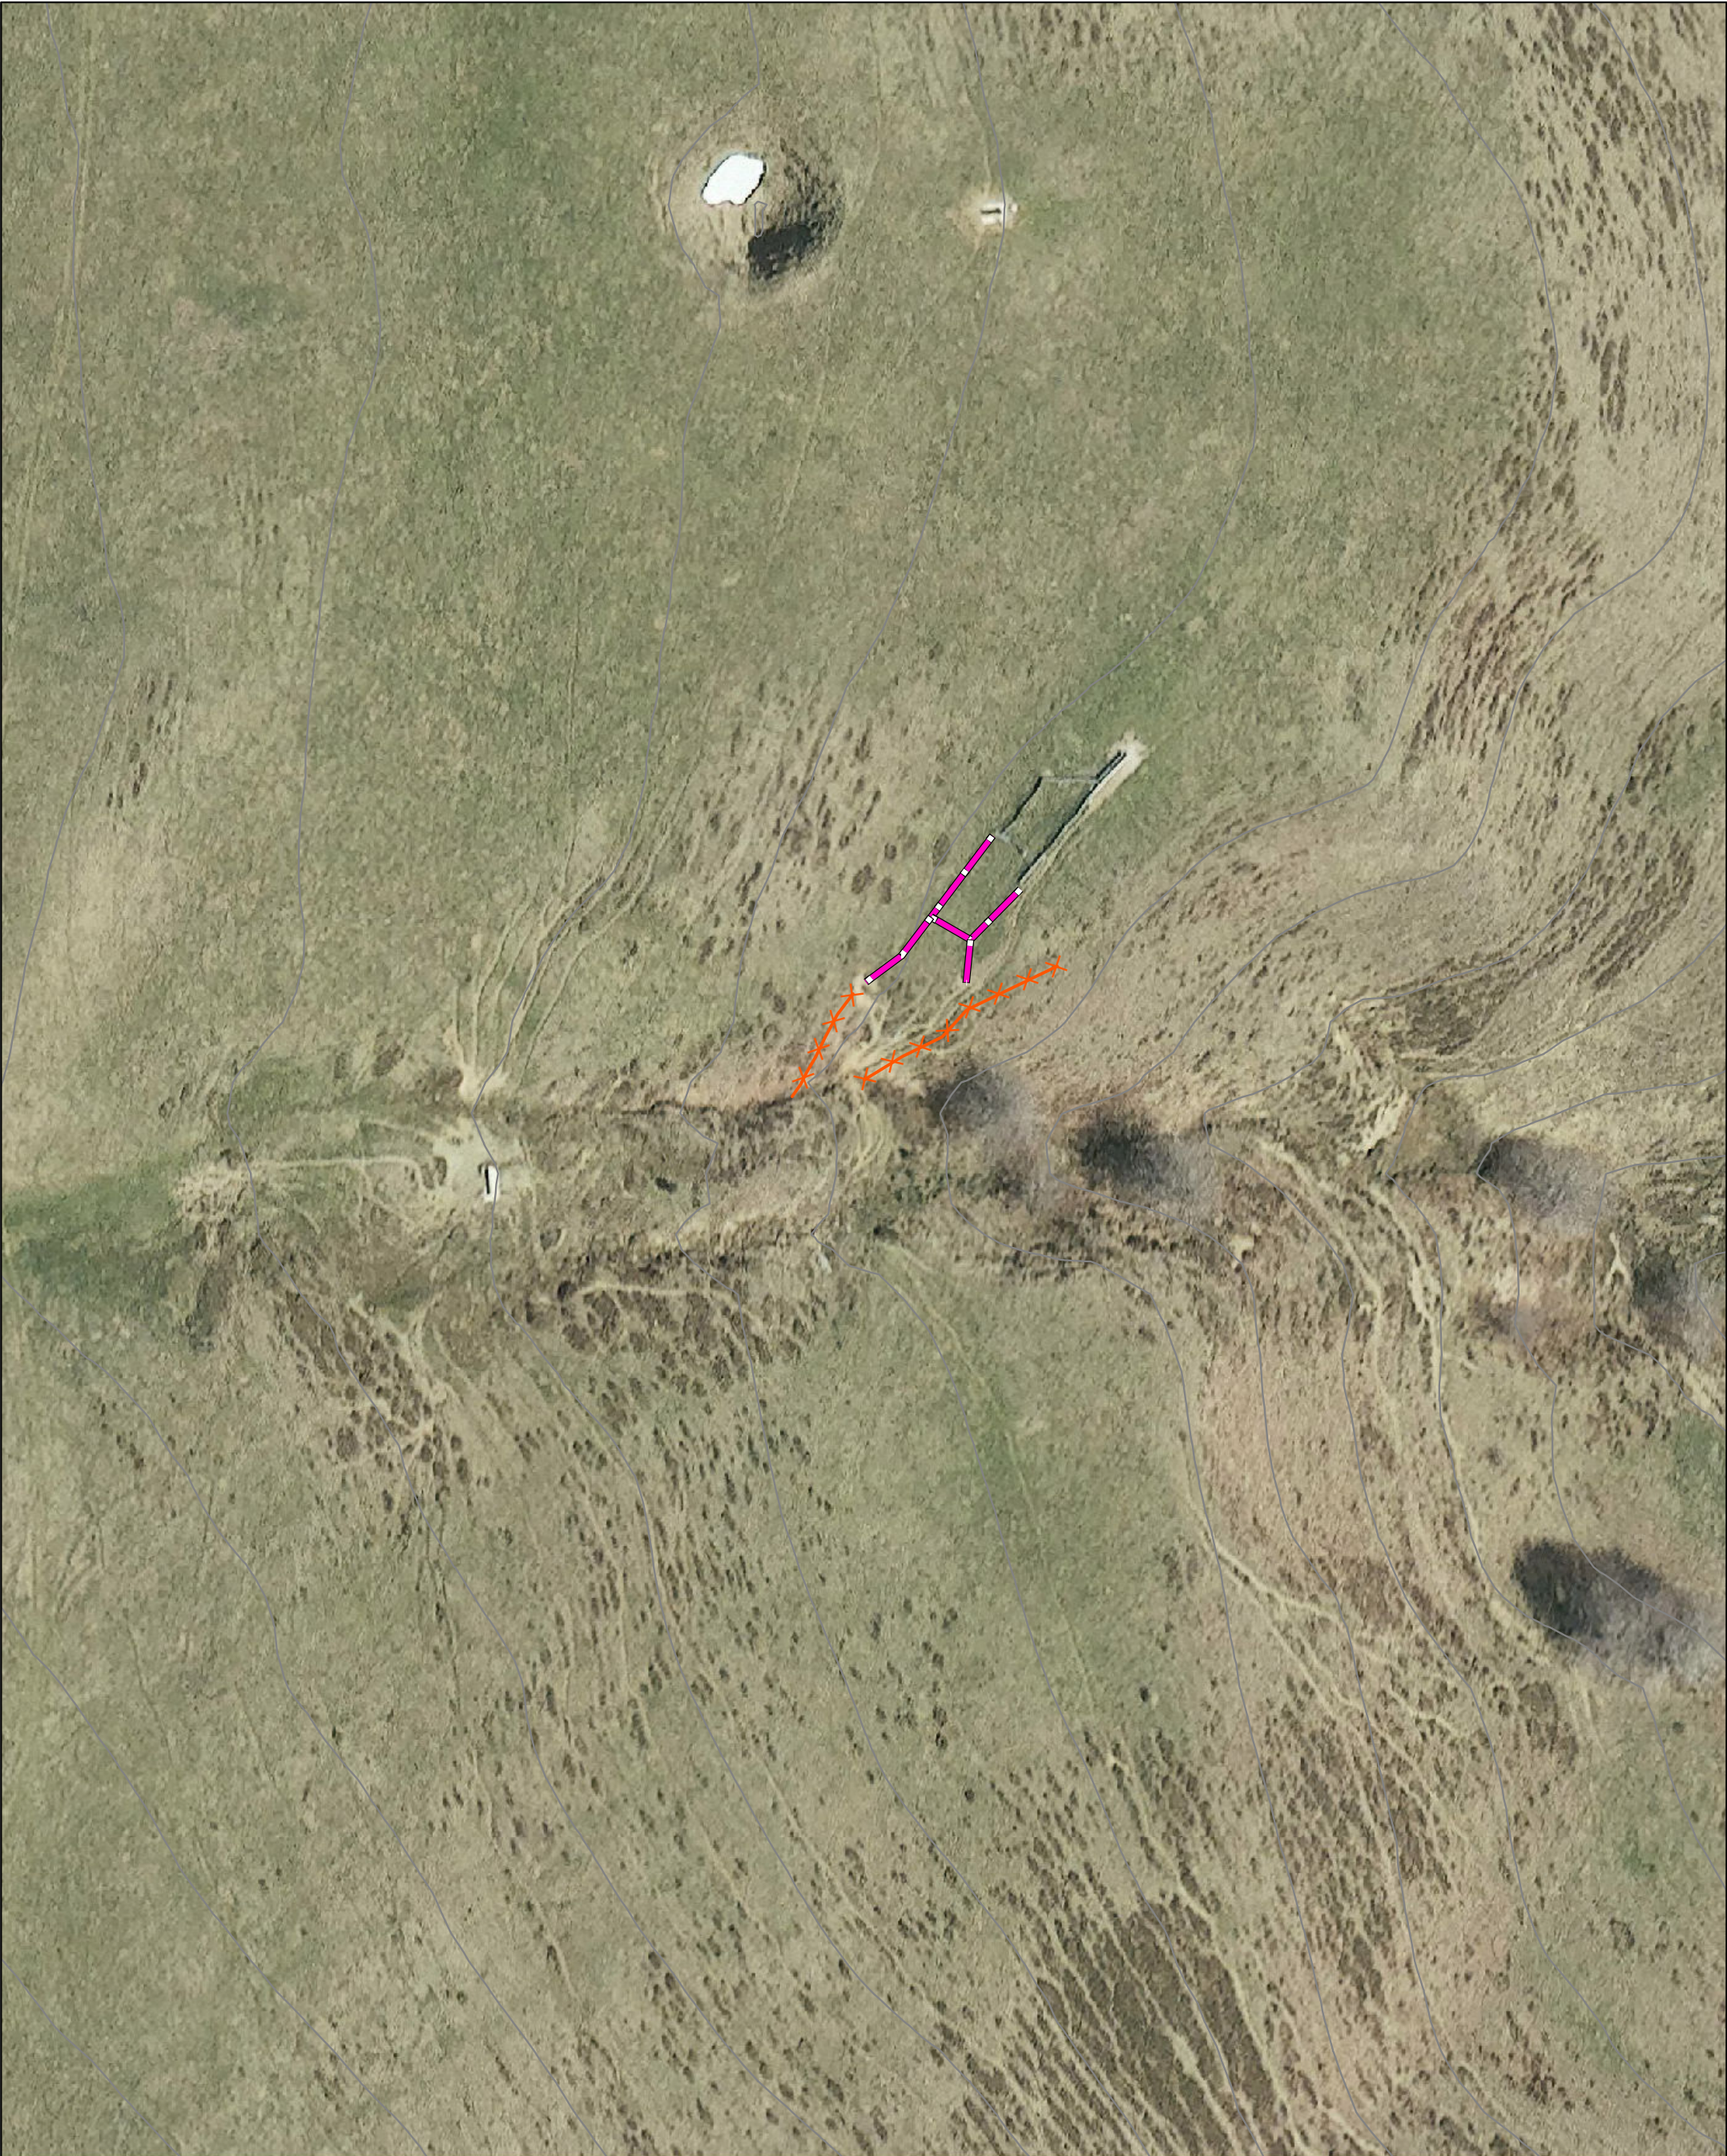

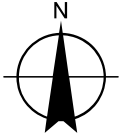Promotor: AYUNTAMIENTO DEL VALLE DE ERRO	Proyecto: MEJORA DE INFRAESTRUCTURAS GANADERAS EN EL TM DE ERRO CAMPAÑA 2022-23	Fecha: Noviembre 2021	Orientación: 	Abrevaderos  Captación de manantial  Construcción de abrevadero  Instalación tubería 1"  Instalación tubería 1" (superficial)	Pistas  Construcción de pista (todo-uno)  Mejora de acceso en pastizal  Caño Cercados  Cierre malla ganadera reforzada  Cercado de madera
Áutor:  Grégori Miaillier	Título del plano: PLANO DE DETALLE - Sorogain - Manga de Zelaieta	Plano: 2 Hoja: 3 de 4	Escala: 1:1.000 en A3 		

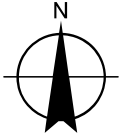

Promotor: AYUNTAMIENTO DEL VALLE DE ERRO	Proyecto: MEJORA DE INFRAESTRUCTURAS GANADERAS EN EL TM DE ERRO CAMPAÑA 2022-23	Fecha: Noviembre 2021	Orientación: 	Abrevaderos  Captación de manantial  Construcción de abrevadero  Instalación tubería 1"  Instalación tubería 1" (superficial)	Pistas  Construcción de pista (todo-uno)  Mejora de acceso en pastizal  Caño Cercados  Cierre malla ganadera reforzada  Cercado de madera
Áutor:  Grégori Miaillier	Título del plano: PLANO DE DETALLE - Sorogain - Manga de Zubimear	Plano: 2 Hoja: 4 de 4	Escala: 1:1.000 en A3 		