PROYECTO

AVENIDA EL PRADO

AVENIDA DIPUTACIÓN-SALAZAR

CALLE SAN ADRIÁN

TRAVESÍA DE ARBAYÚN

AVENIDA DIPUTACIÓN

MARQUESINA

Aparcamiento

Pista tenis- futbito

Pista atletismo

POZO

RUINAS

PISTA I

PAV

SUELO

nº plano
01
plano
ESTADO ACTUAL

SITUACIÓN

escala
A3 1/750

fecha
Abril 2023

proyecto
REFORMA ASEOS CIP LUMBIER

situación
Avda Salazar, 9
LUMBIER (NAVARRA)

promotor
GOBIERNO DE NAVARRA
DEP. EDUCACIÓN. MANTENIMIENTO


EL ARQUITECTO
INGENIERO Y MASTER DE EDIFICACION
Jose Luis Iriguibel
666 073 421
iriguibel@guriarquitectura.com
guriarquitectura.com

N2023A0359 EXP
25/04/2023 FECHA DATA
ED98333767 CSV
Verificable en www.coavn.org/verificacion
www.coavn.org/verificacion egiaztagarria

VISADO BISATUA

COLEGIO OFICIAL DE ARQUITECTOS VASCO-NAVARRO
EUSKAL HERRIKO ARKITEKTOEN ELKARGO OFIZIALA
COAVN
NAVARRA

PLANTA BAJA- SOBRE LA QUE SE ACTÚA

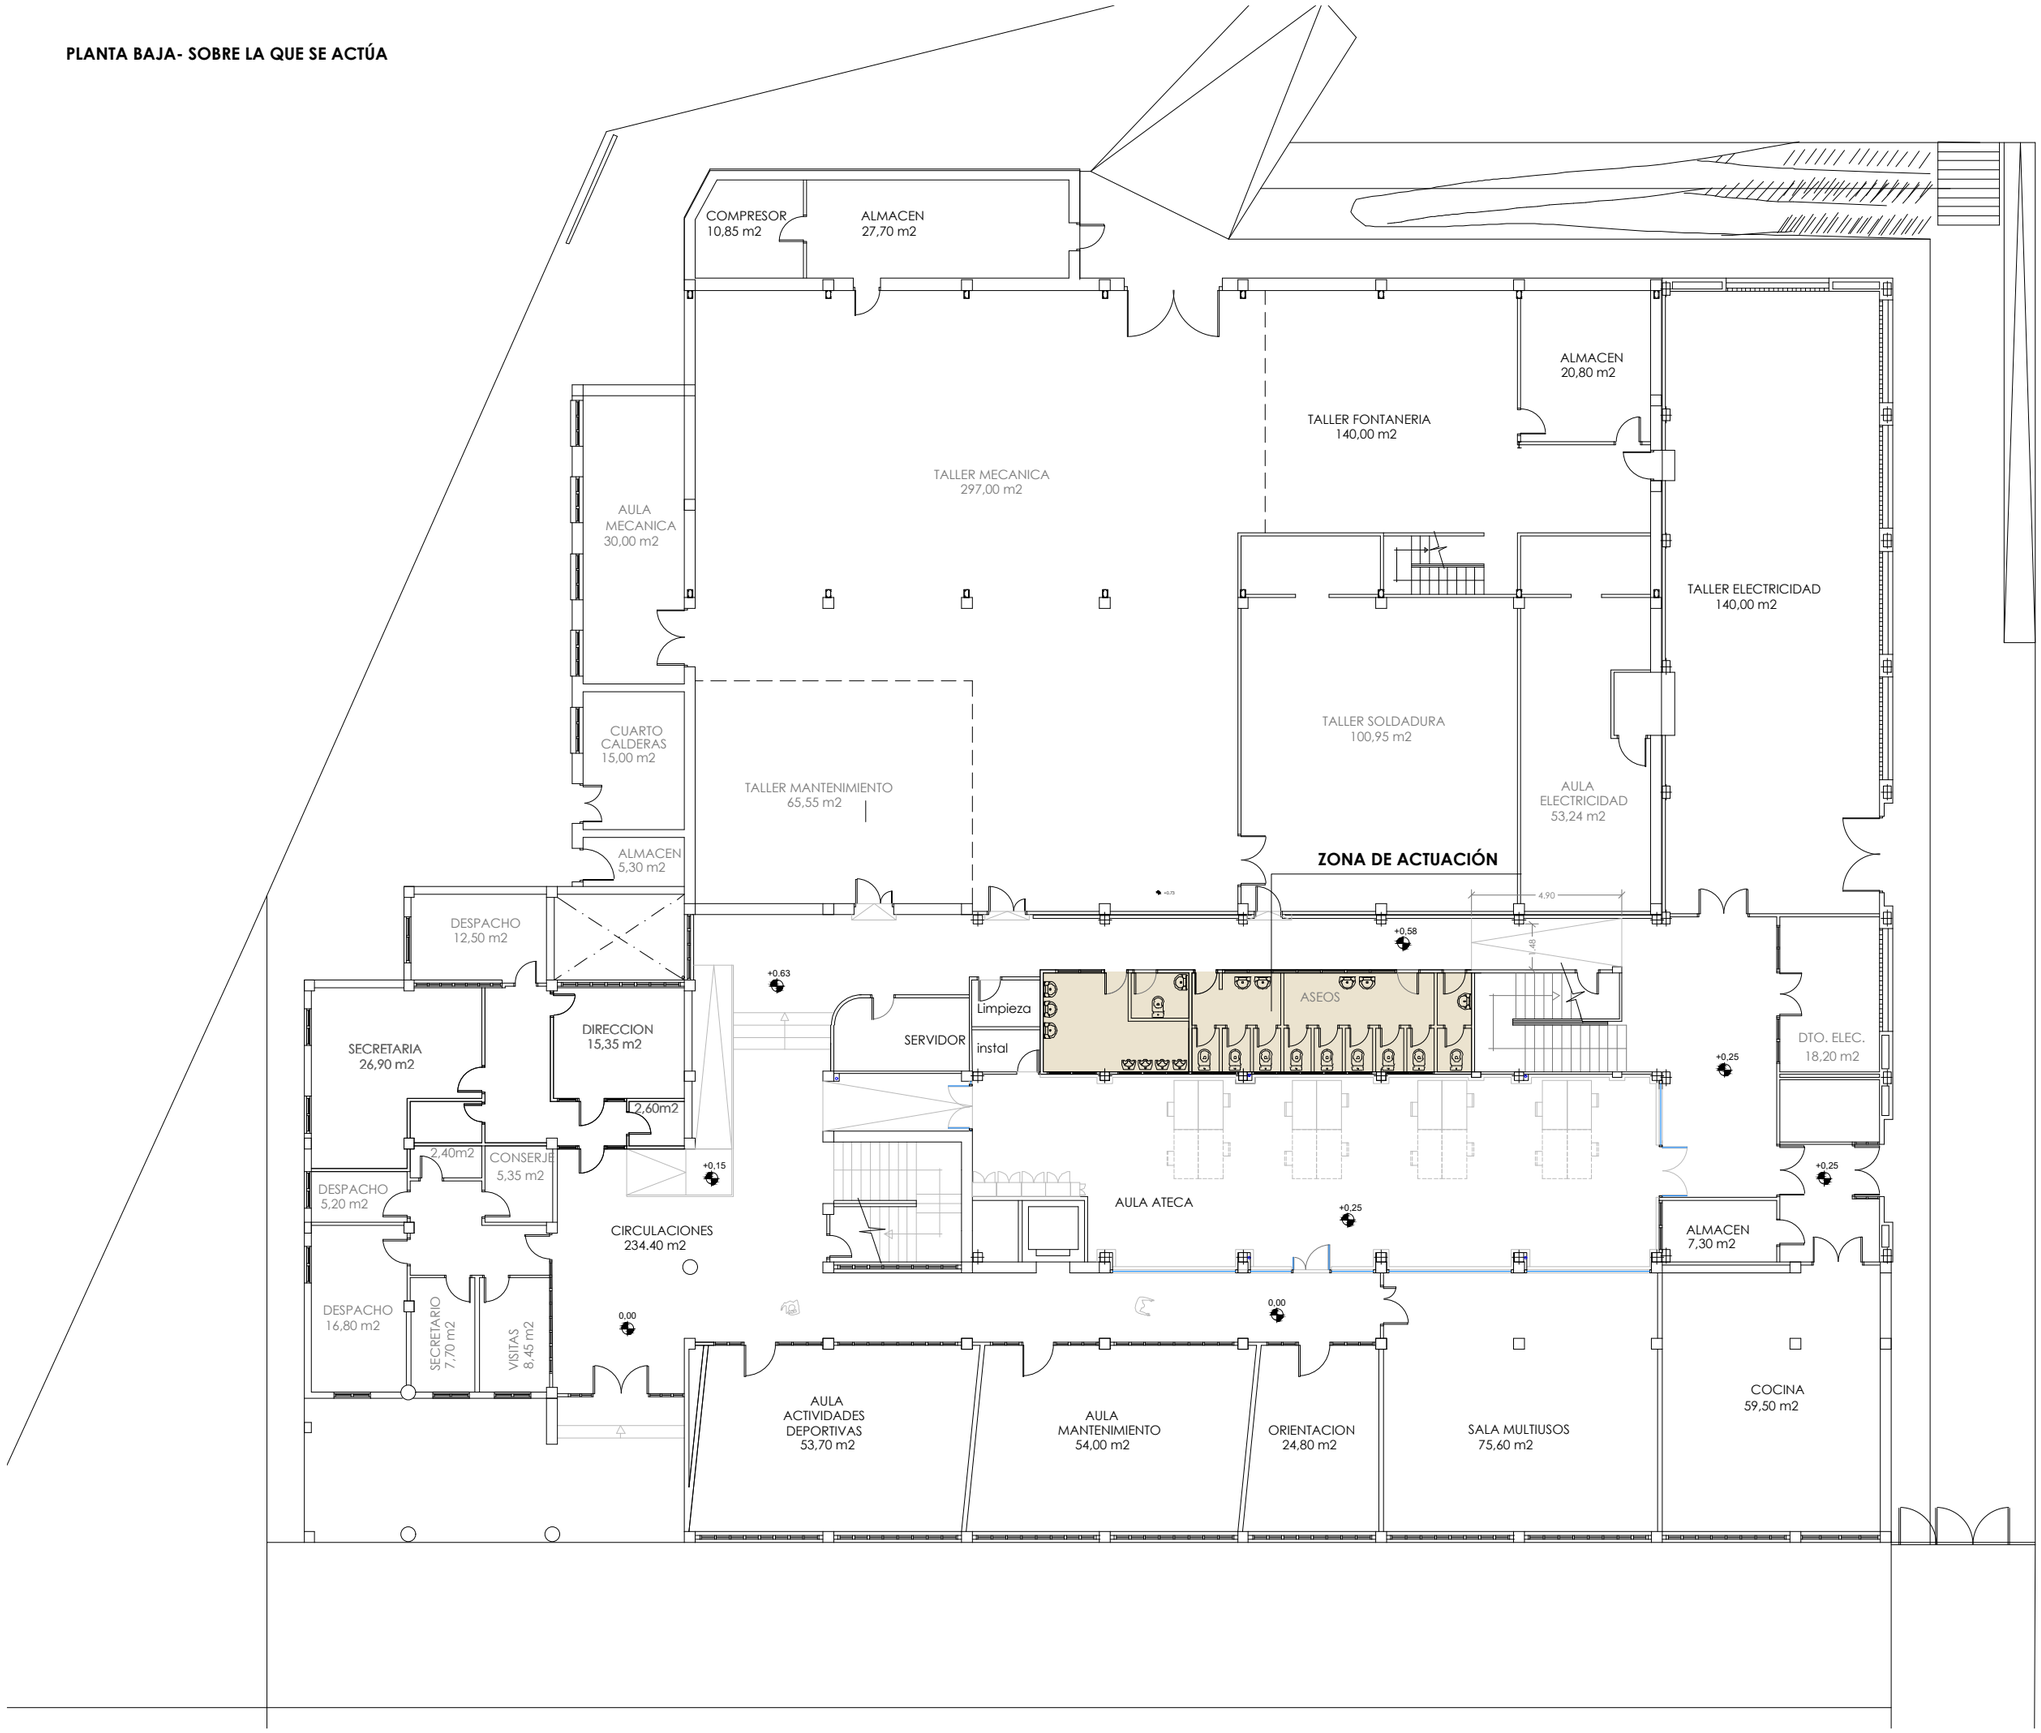

nº plano
02
plano
ESTADO ACTUAL

PLANTA BAJA EDIFICIO

escala
A3 1/200

fecha
Abril 2023


proyecto
REFORMA ASEOS
CIP LUMBIER

situación
Avda Salazar, 9
LUMBIER (NAVARRA)

promotor
GOBIERNO DE NAVARRA
DEP. EDUCACIÓN. MANTENIMIENTO

EL ARQUITECTO
INGENIERO Y MASTER DE EDIFICACION
Jose Luis Iriguibel
666 073 421
guria@guriarquitectura.com
guriarquitectura.com

N2023A0359 EXP
25/04/2023 FECHA DATA
ED98333767 CSV
Verificable en www.coavn.org/verificacion
www.coavn.org/verificacion egiaztagarria
VISADO
BISATUA
COLEGIO OFICIAL DE ARQUITECTOS VASCO-NAVARRO
LUSKAL HERRIKO ARKITEKTOEN EUSKADI-NAFARROA
NAVARRA
COAVN

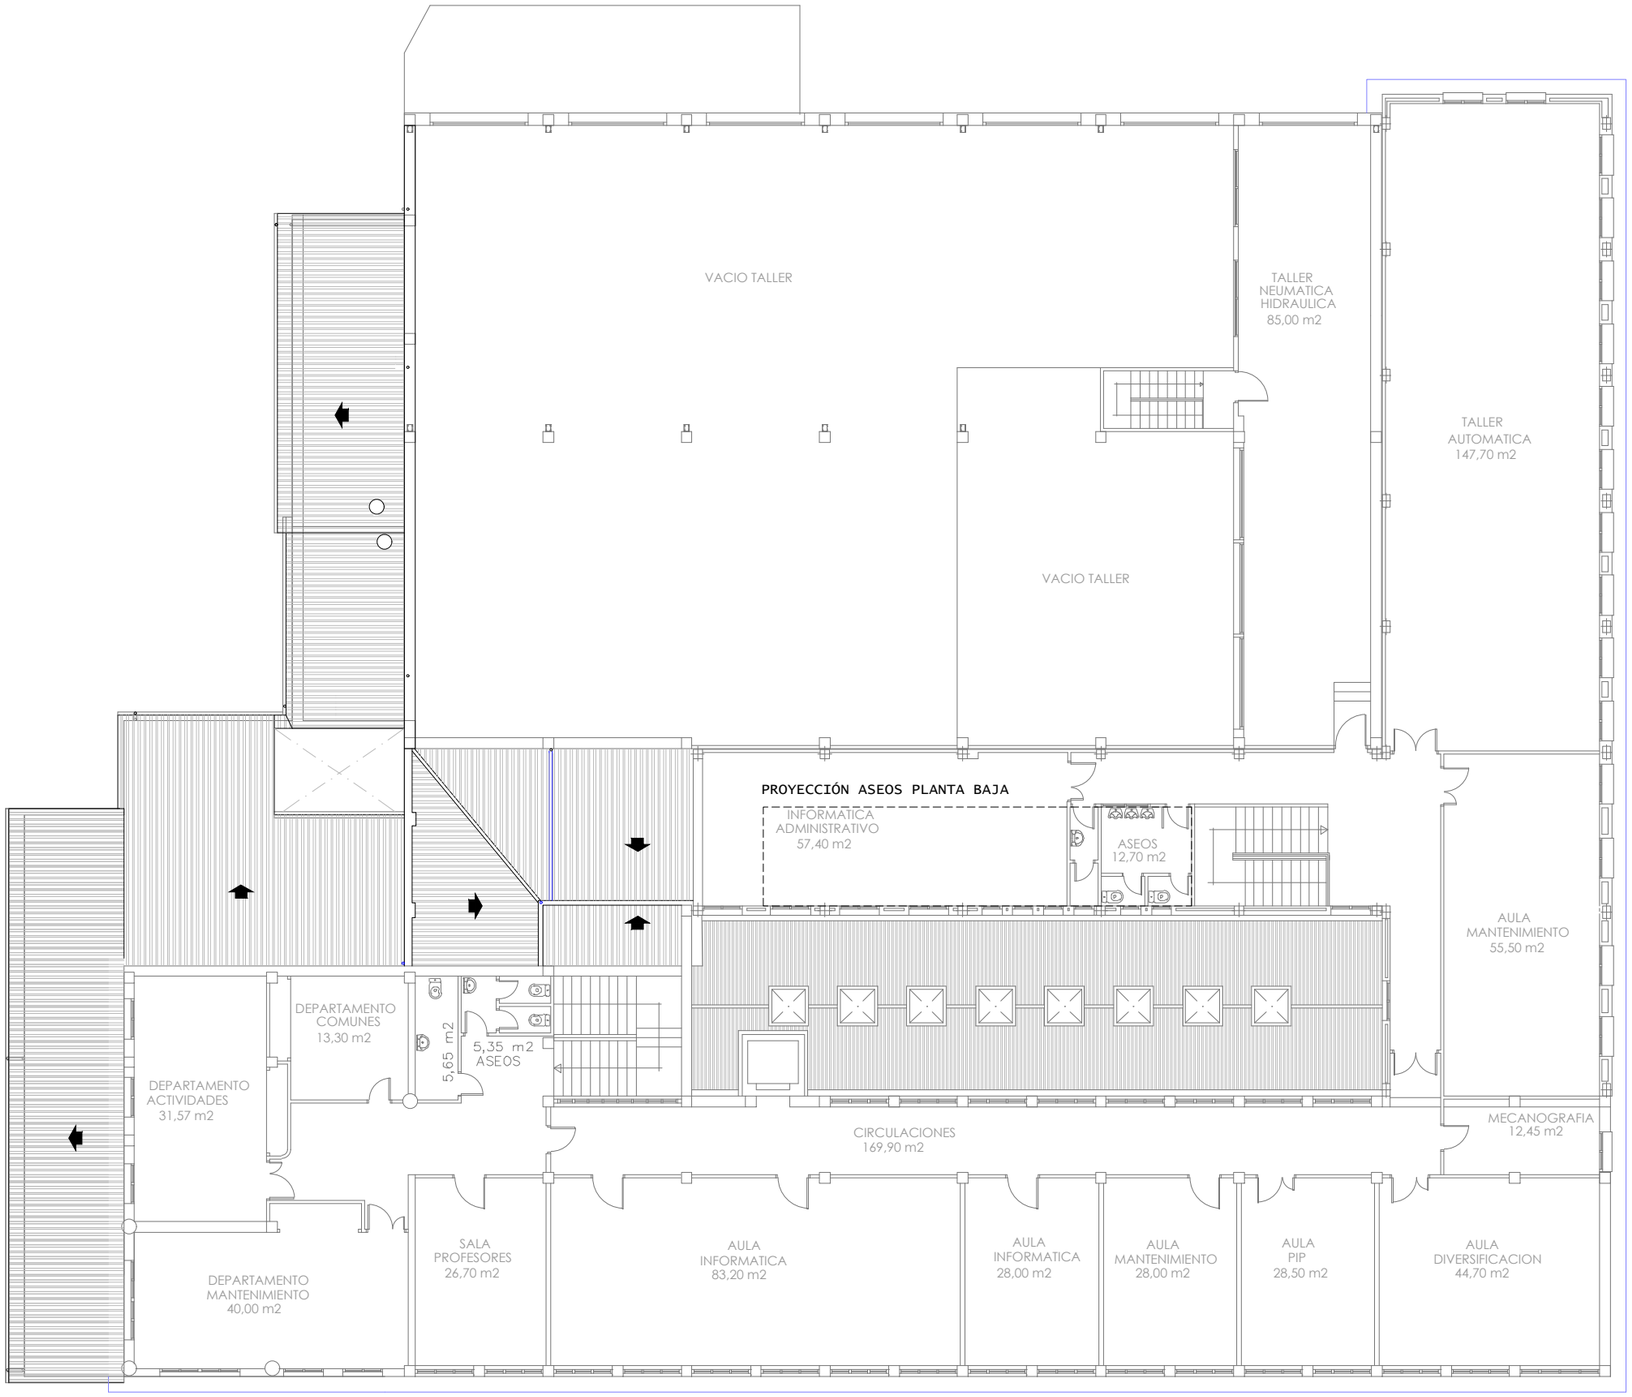

EXP N2023A0359 FECHA DATA 25/04/2023

CSV ED98333767 Verificable en www.coavn.org/verificacion www.coavn.org/verificacion egaztagarria

VISADO BISATUA

ILTGO OFICIAL ARKITEKTOEN ARGITALPEN ELKARGO FORALA EUSKAL HERRIKO ARKITEKTOEN ELKARGO OFICIAL DE ARQUITECTOS NAVARRA

COAVN

nº plano
03
plano
ESTADO ACTUAL

PLANTA PRIMERA EDIFICIO

escala
A3 1/200


fecha
Abril 2023

proyecto
REFORMA ASEOS
CIP LUMBIER

situación
Avda Salazar, 9
LUMBIER (NAVARRA)

promotor
GOBIERNO DE NAVARRA
DEP. EDUCACIÓN. MANTENIMIENTO

EL ARQUITECTO
INGENIERO Y MASTER DE EDIFICACION
Jose Luis Iriguibel
666 073 421
guria@guriarquitectura.com
guriarquitectura.com

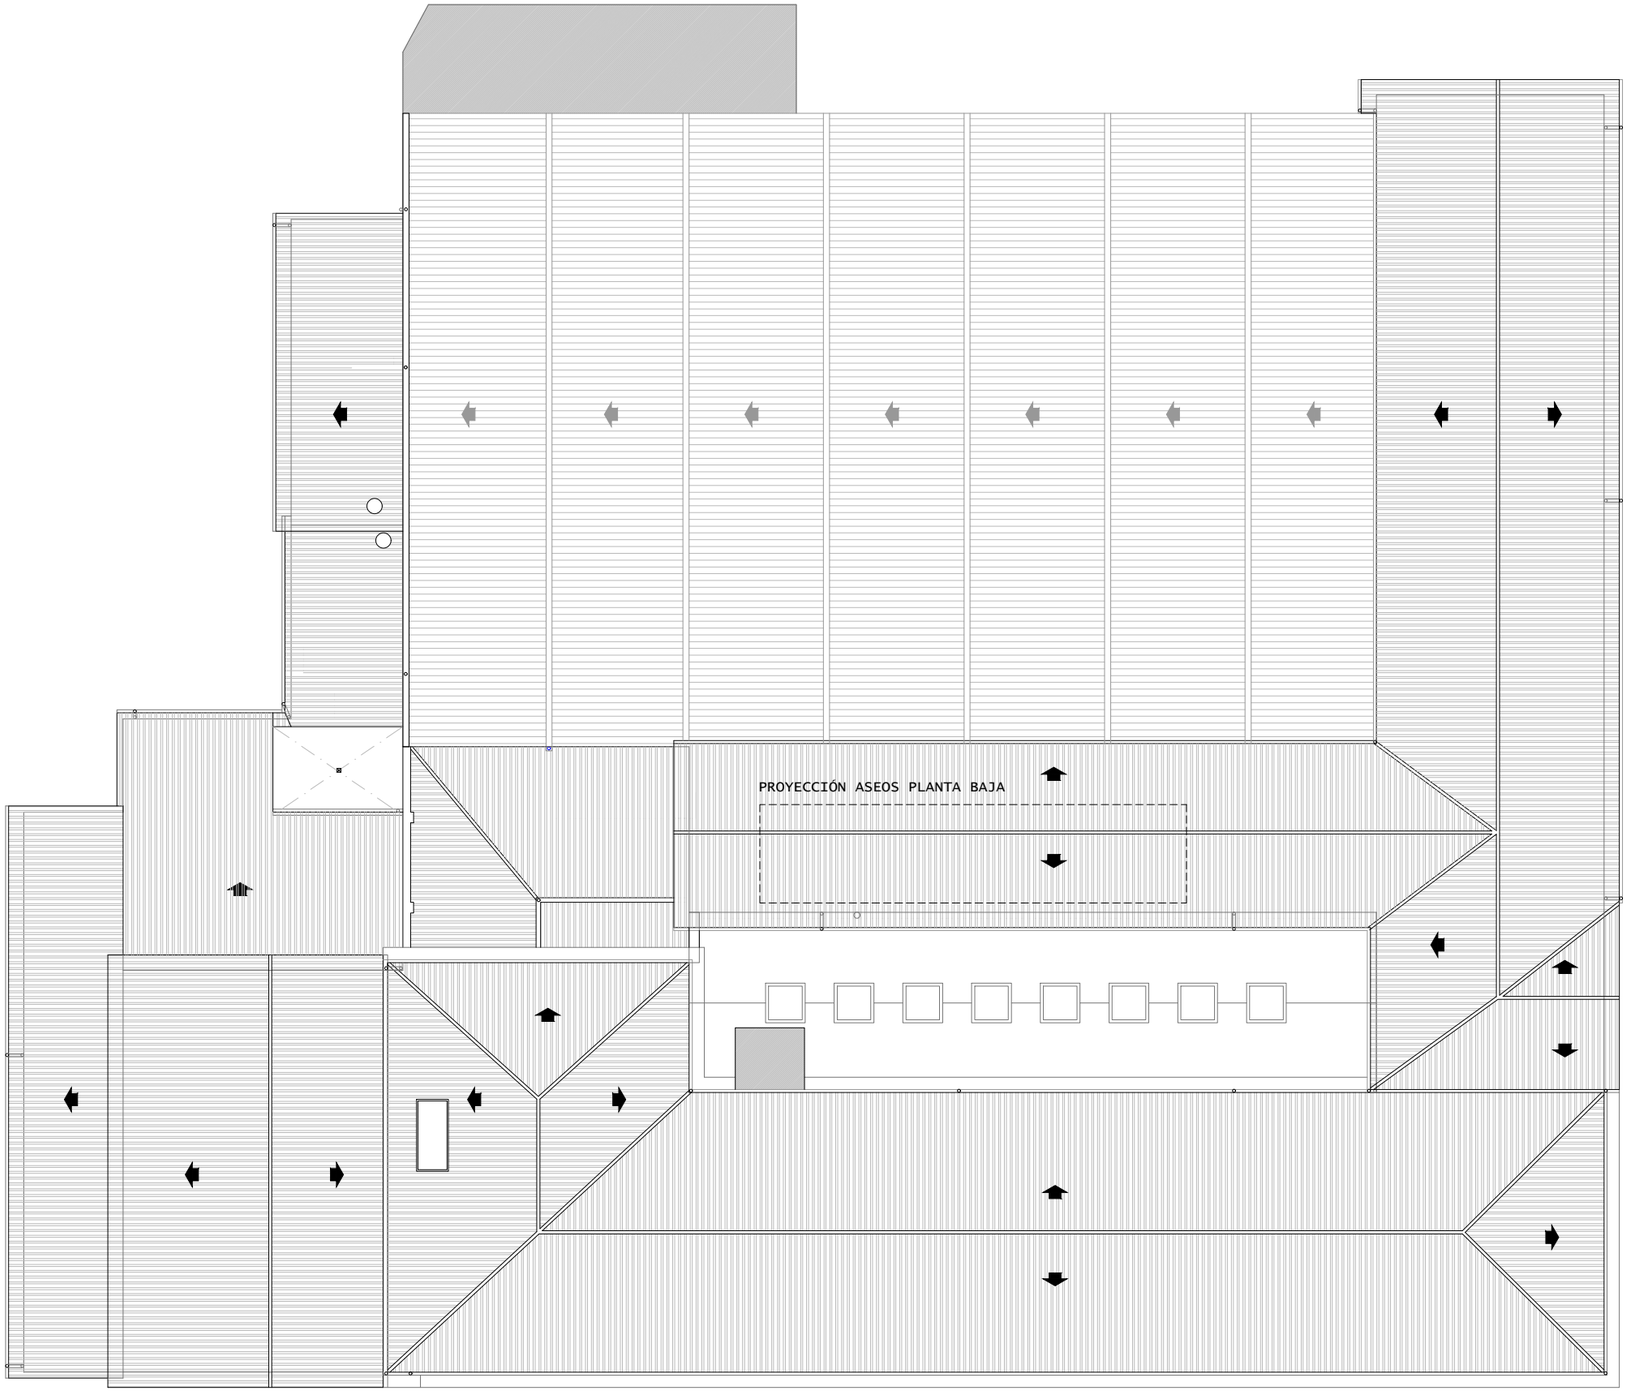

nº plano
04
plano
ESTADO ACTUAL


PLANTA CUBIERTA EDIFICIO

escala
A3 1/100 - 1/150
fecha
Abril 2023
proyecto
REFORMA ASEOS
CIP LUMBIER
situación
Avda Salazar, 9
LUMBIER (NAVARRA)
promotor
GOBIERNO DE NAVARRA
DEP. EDUCACIÓN. MANTENIMIENTO


EL ARQUITECTO
INGENIERO Y MASTER DE EDIFICACION
Jose Luis Iriguibel
666 073 421
guria@guriarquitectura.com
guriarquitectura.com

EXP N2023A0359
FECHA DATA 25/04/2023
CSV ED98333767
Verificable en www.coavn.org/verificacion
www.coavn.org/verificacion egaztagarria
VISADO
BISATUA
COAVN
COLEGIO OFICIAL DE ARQUITECTOS VASCO-NAVARRO
EUSKAL HERRIKO ARKITEKTOEN ELKARGO OFIZIALA
NAVARRA

PLANTA BAJA

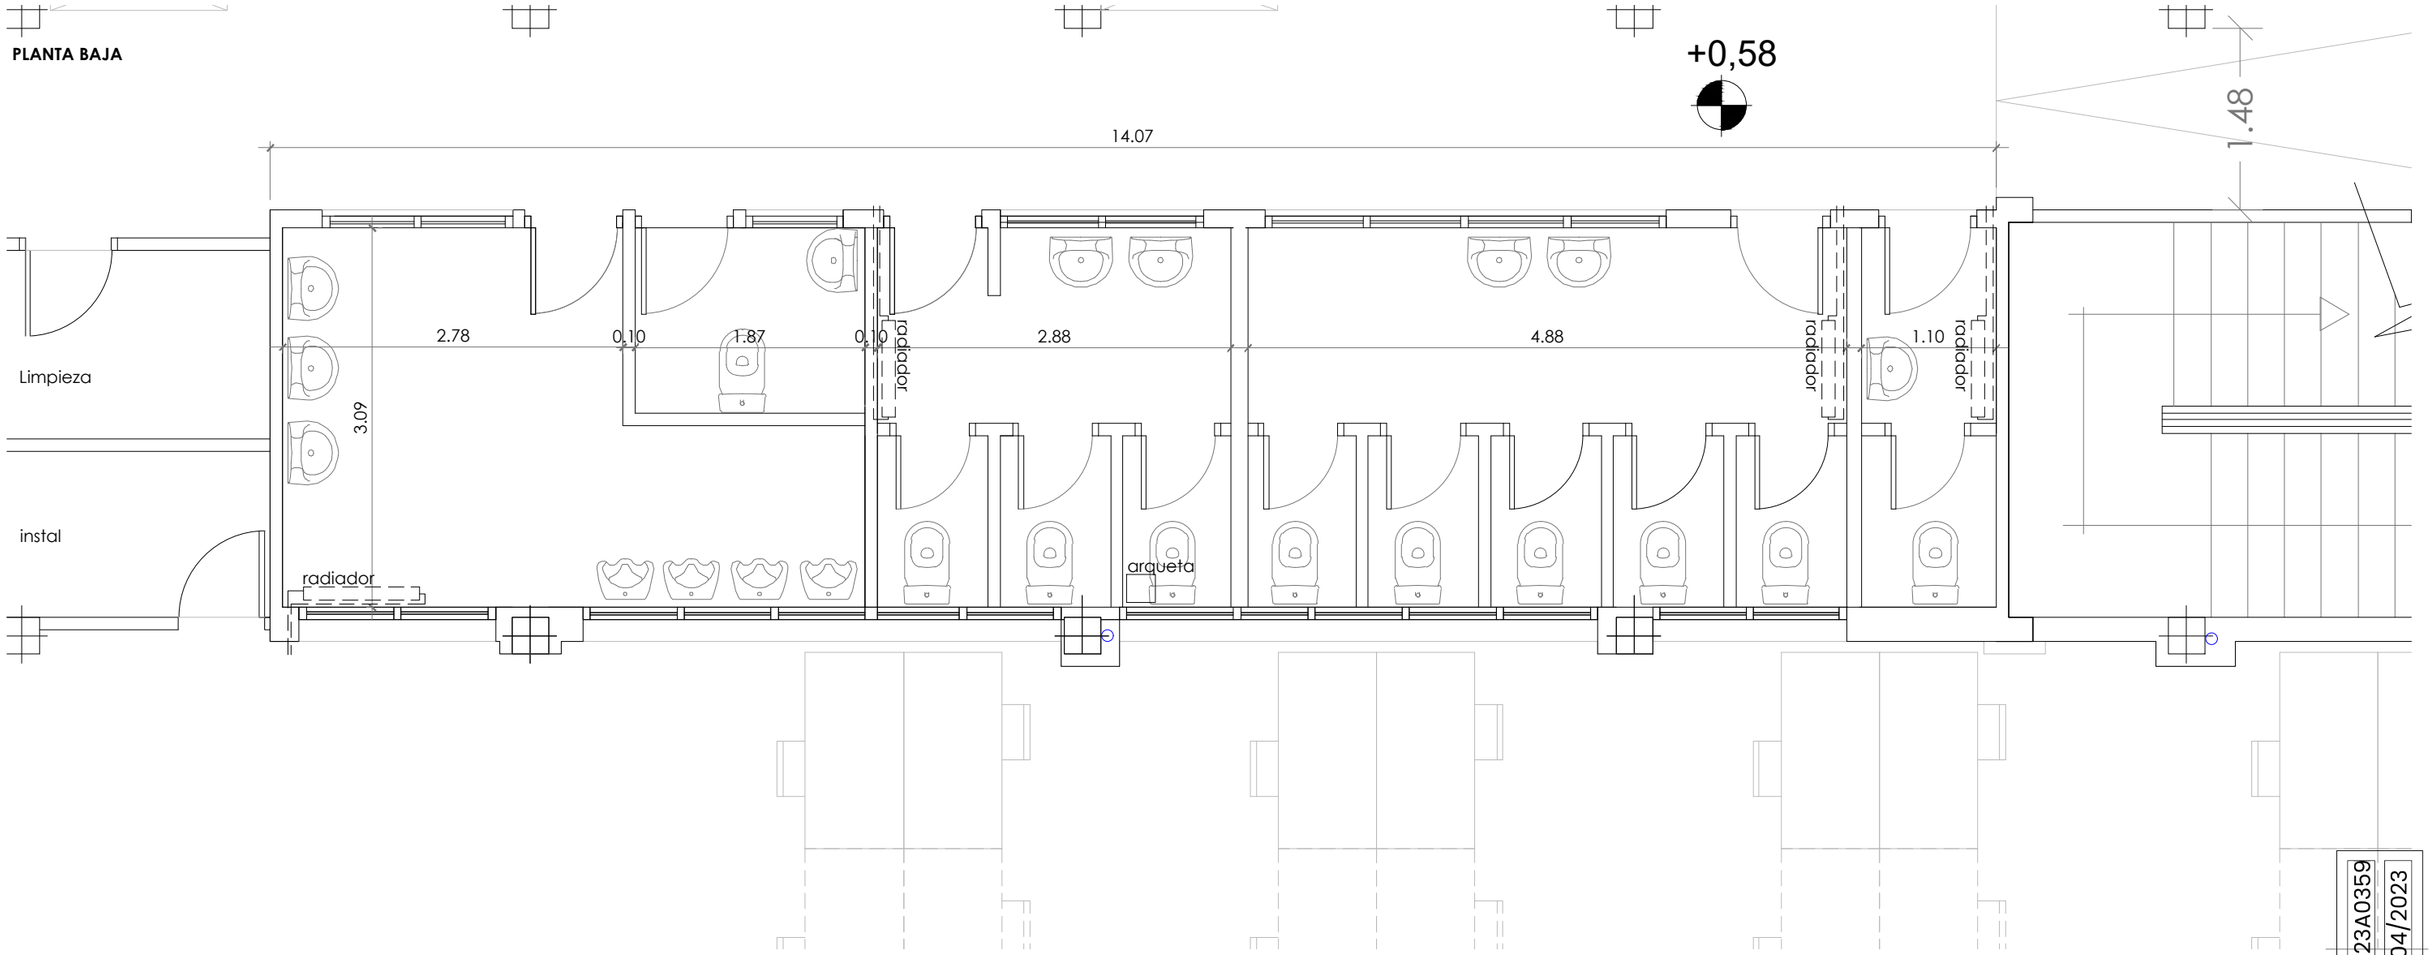

PLANTA PRIMERA

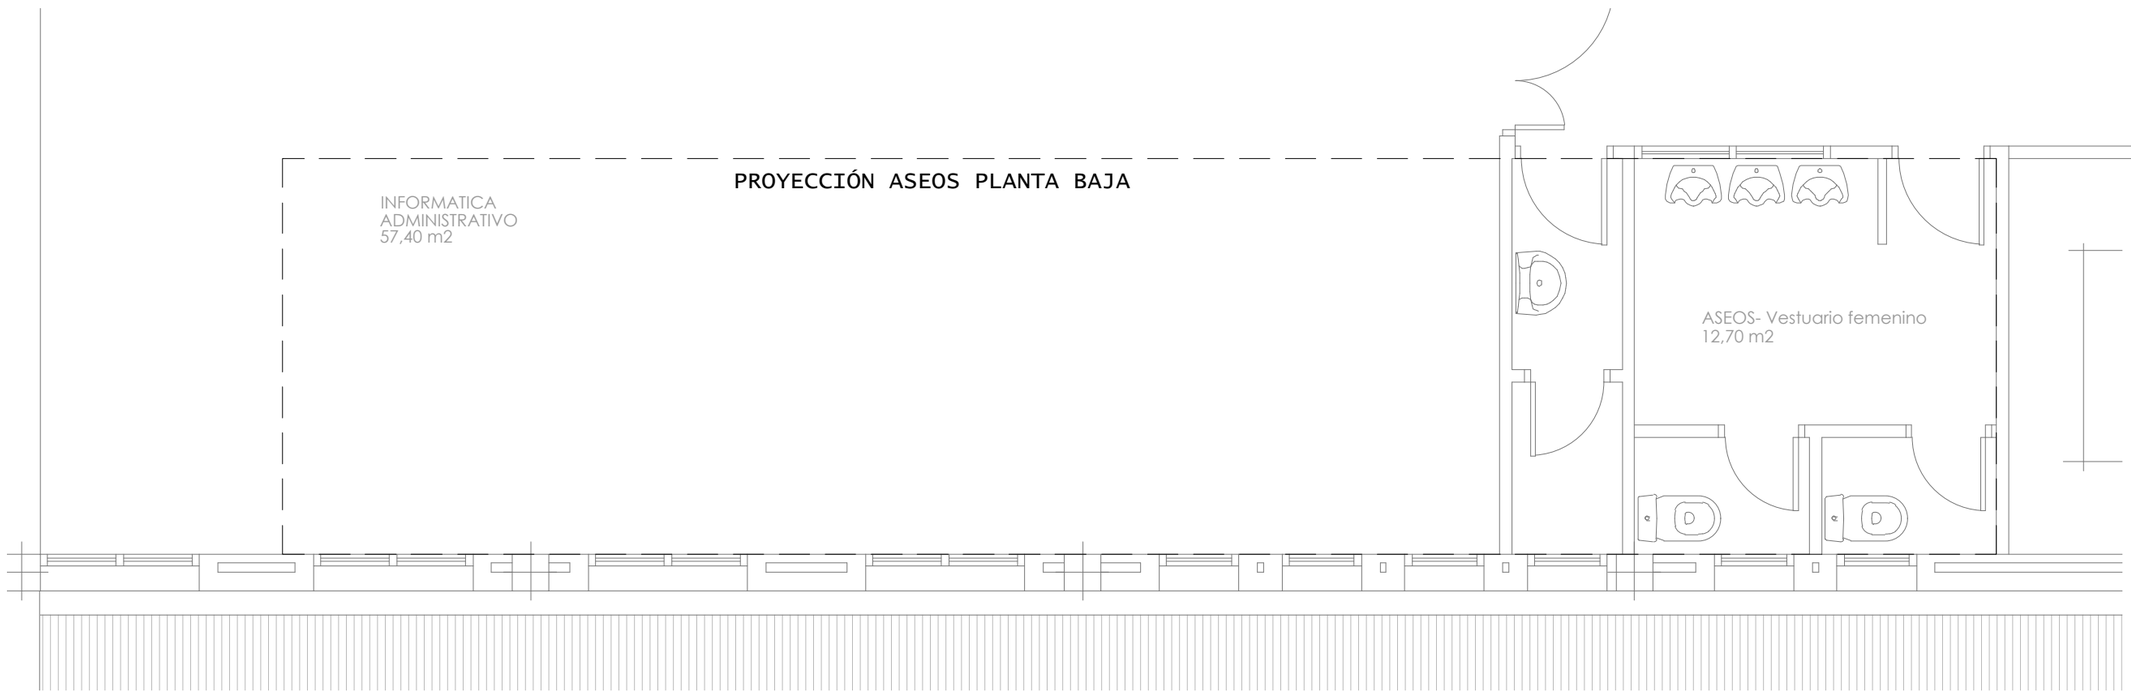

EXP N2023A0359
FECHA DATA 25/04/2023

CSV ED98333767
Verificable en www.coavn.org/verificacion
www.coavn.org/verificacion egiaztagarria

VISADO
BISATUA

COLEGIO OFICIAL DE ARQUITECTOS VASCO-NAVARRO
EUSKAL HERRIKO ARKITEKTOEN ELKARGO OFIZIALA
NAVARRA

COAVN

nº plano
05
plano
ESTADO ACTUAL

PLANTA BAJA Y PRIMERA

escala
A3 1/200


fecha
Abril 2023


proyecto
REFORMA ASEOS
CIP LUMBIER

situación
Avda Salazar, 9
LUMBIER (NAVARRA)


promotor
GOBIERNO DE NAVARRA
DEP. EDUCACIÓN. MANTENIMIENTO

EL ARQUITECTO
INGENIERO Y MASTER DE EDIFICACION
Jose Luis Iriguibel
666 073 421
guria@guriarquitectura.com
guriarquitectura.com

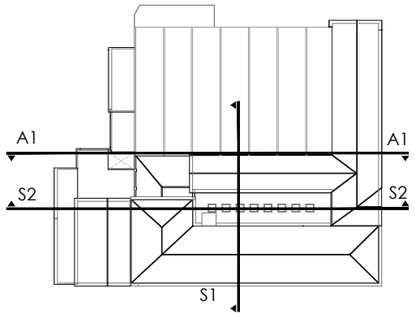


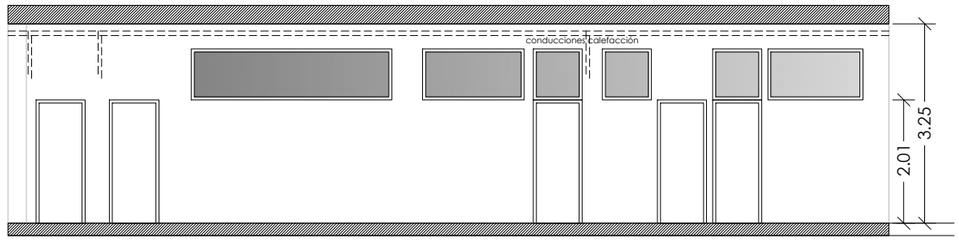

ALZADO 1. desde el pasillo

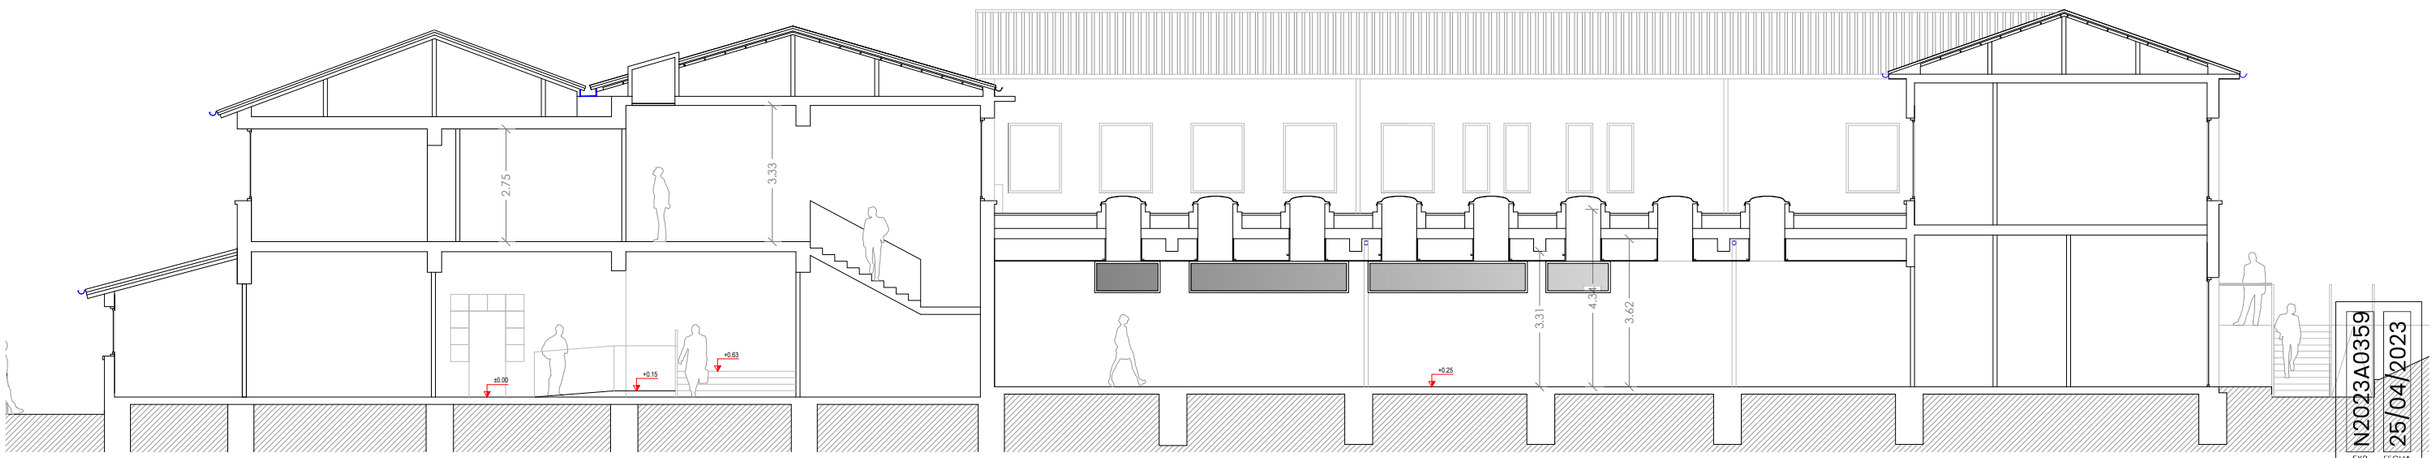

SECCIÓN 2 - desde AULA ATECA

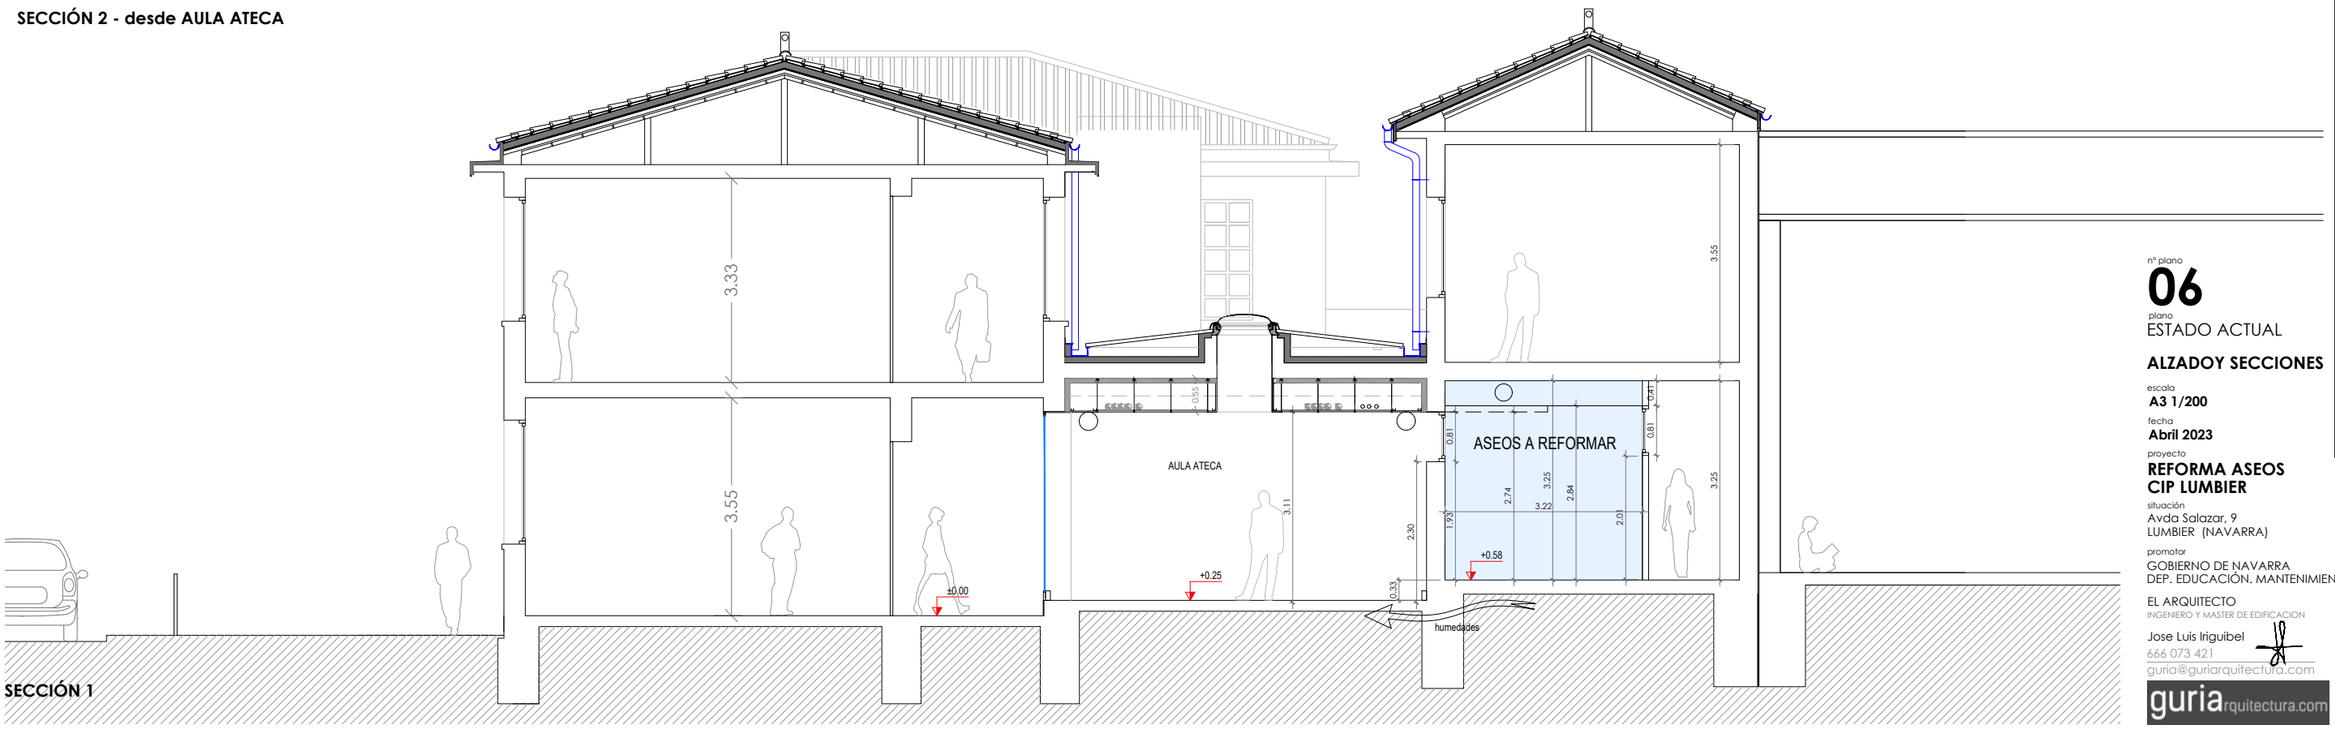

SECCIÓN 1

N2023A0359 EXP
25/04/2023 FECHA DATA

ED98333767 CSV

Verificable en www.coavn.org/verificacion
www.coavn.org/verificacion egaztagarria

VISADO BISATUA

COLEGIO OFICIAL DE ARQUITECTOS VASCO-NAVARRO
EUSKAL HERRIKO ARKITEKTOEN ELKARGO ofiziala
NAVARRA

nº plano
06
plano
ESTADO ACTUAL

ALZADOY SECCIONES

escala
A3 1/200

fecha
Abril 2023

proyecto
REFORMA ASEOS CIP LUMBIER

situación
Avda Salazar, 9
LUMBIER (NAVARRA)

promotor
GOBIERNO DE NAVARRA
DEP. EDUCACIÓN. MANTENIMIENTO

EL ARQUITECTO
INGENIERO Y MASTER DE EDIFICACION
Jose Luis Iriguibel
666 073 421
guria@guriarquitectura.com
guriarquitectura.com

AULA
ELECTRICIDAD
53,24 m2

+0.73

4.90

+0,58

1.48

Rampa 7.8 %
<8% L<6m

Limpieza

instal

ASEOS
15,00 m2

ASEOS
29,25 m2

VIDOR

3 m2

Ø160

Ø160

1.63

60.60 existente

60.60 existente

60.60 existente

existente

60.60 existente

AULA ATECA

+0,25

+0,25

0,00

DT

AI
7,

N2023A0359
EXP
25/04/2023
FECHA DATA

ED98333767
CSV

Verificable en www.coavn.org/verificacion
www.coavn.org/verificacion egiaztagarria

VISADO
BISATUA

COLEGIO OFICIAL DE ARQUITECTOS VASCO-NAVARRO
LUSKAL HERRIKO ARKITEKTOEN ELKARGO ZOZIALA
NAVARRA

nº plano
07
plano
ESTADO ACTUAL

PB - SANEAMIENTO

escala
A3 1/75

fecha
Abril 2023

proyecto
REFORMA ASEOS
CIP LUMBIER

situación
Avda Salazar, 9
LUMBIER (NAVARRA)

promotor
GOBIERNO DE NAVARRA
DEP. EDUCACIÓN. MANTENIMIENTO

EL ARQUITECTO
INGENIERO Y MASTER DE EDIFICACION
Jose Luis Iriguibel
666 073 421
guria@guriarquitectura.com
guriarquitectura.com

+0.73

4.90

1.48

+0,58

14.07

Limpieza

instal

ASEO
ACCESIBLE

ASEOS 1

ASEOS 2

+0,25

AULA ATECA

N2023A0359
EXP

25/04/2023
FECHA
DATA

ED98333767
CSV

Verificable en www.coavn.org/verificacion
www.coavn.org/verificacion egiaztagarria

VISADO
BISATUA

COLEGIO OFICIAL DE ARQUITECTOS VASCO-NAVARRO
EUSKAL HERRIKO ARKITEKTOEN ELKARGO ofiziala
NAVARRA

nº plano
08

plano
ESTADO REFORMADO

PLANTA BAJA

escala
A3 1/50


fecha
Abril 2023

proyecto
REFORMA ASEOS
CIP LUMBIER

situación
Avda Salazar, 9
LUMBIER (NAVARRA)

promotor
GOBIERNO DE NAVARRA
DEP. EDUCACIÓN. MANTENIMIENTO

EL ARQUITECTO
INGENIERO Y MASTER DE EDIFICACION
Jose Luis Iriguibel
666 073 421
guria@guriarquitectura.com
guriarquitectura.com

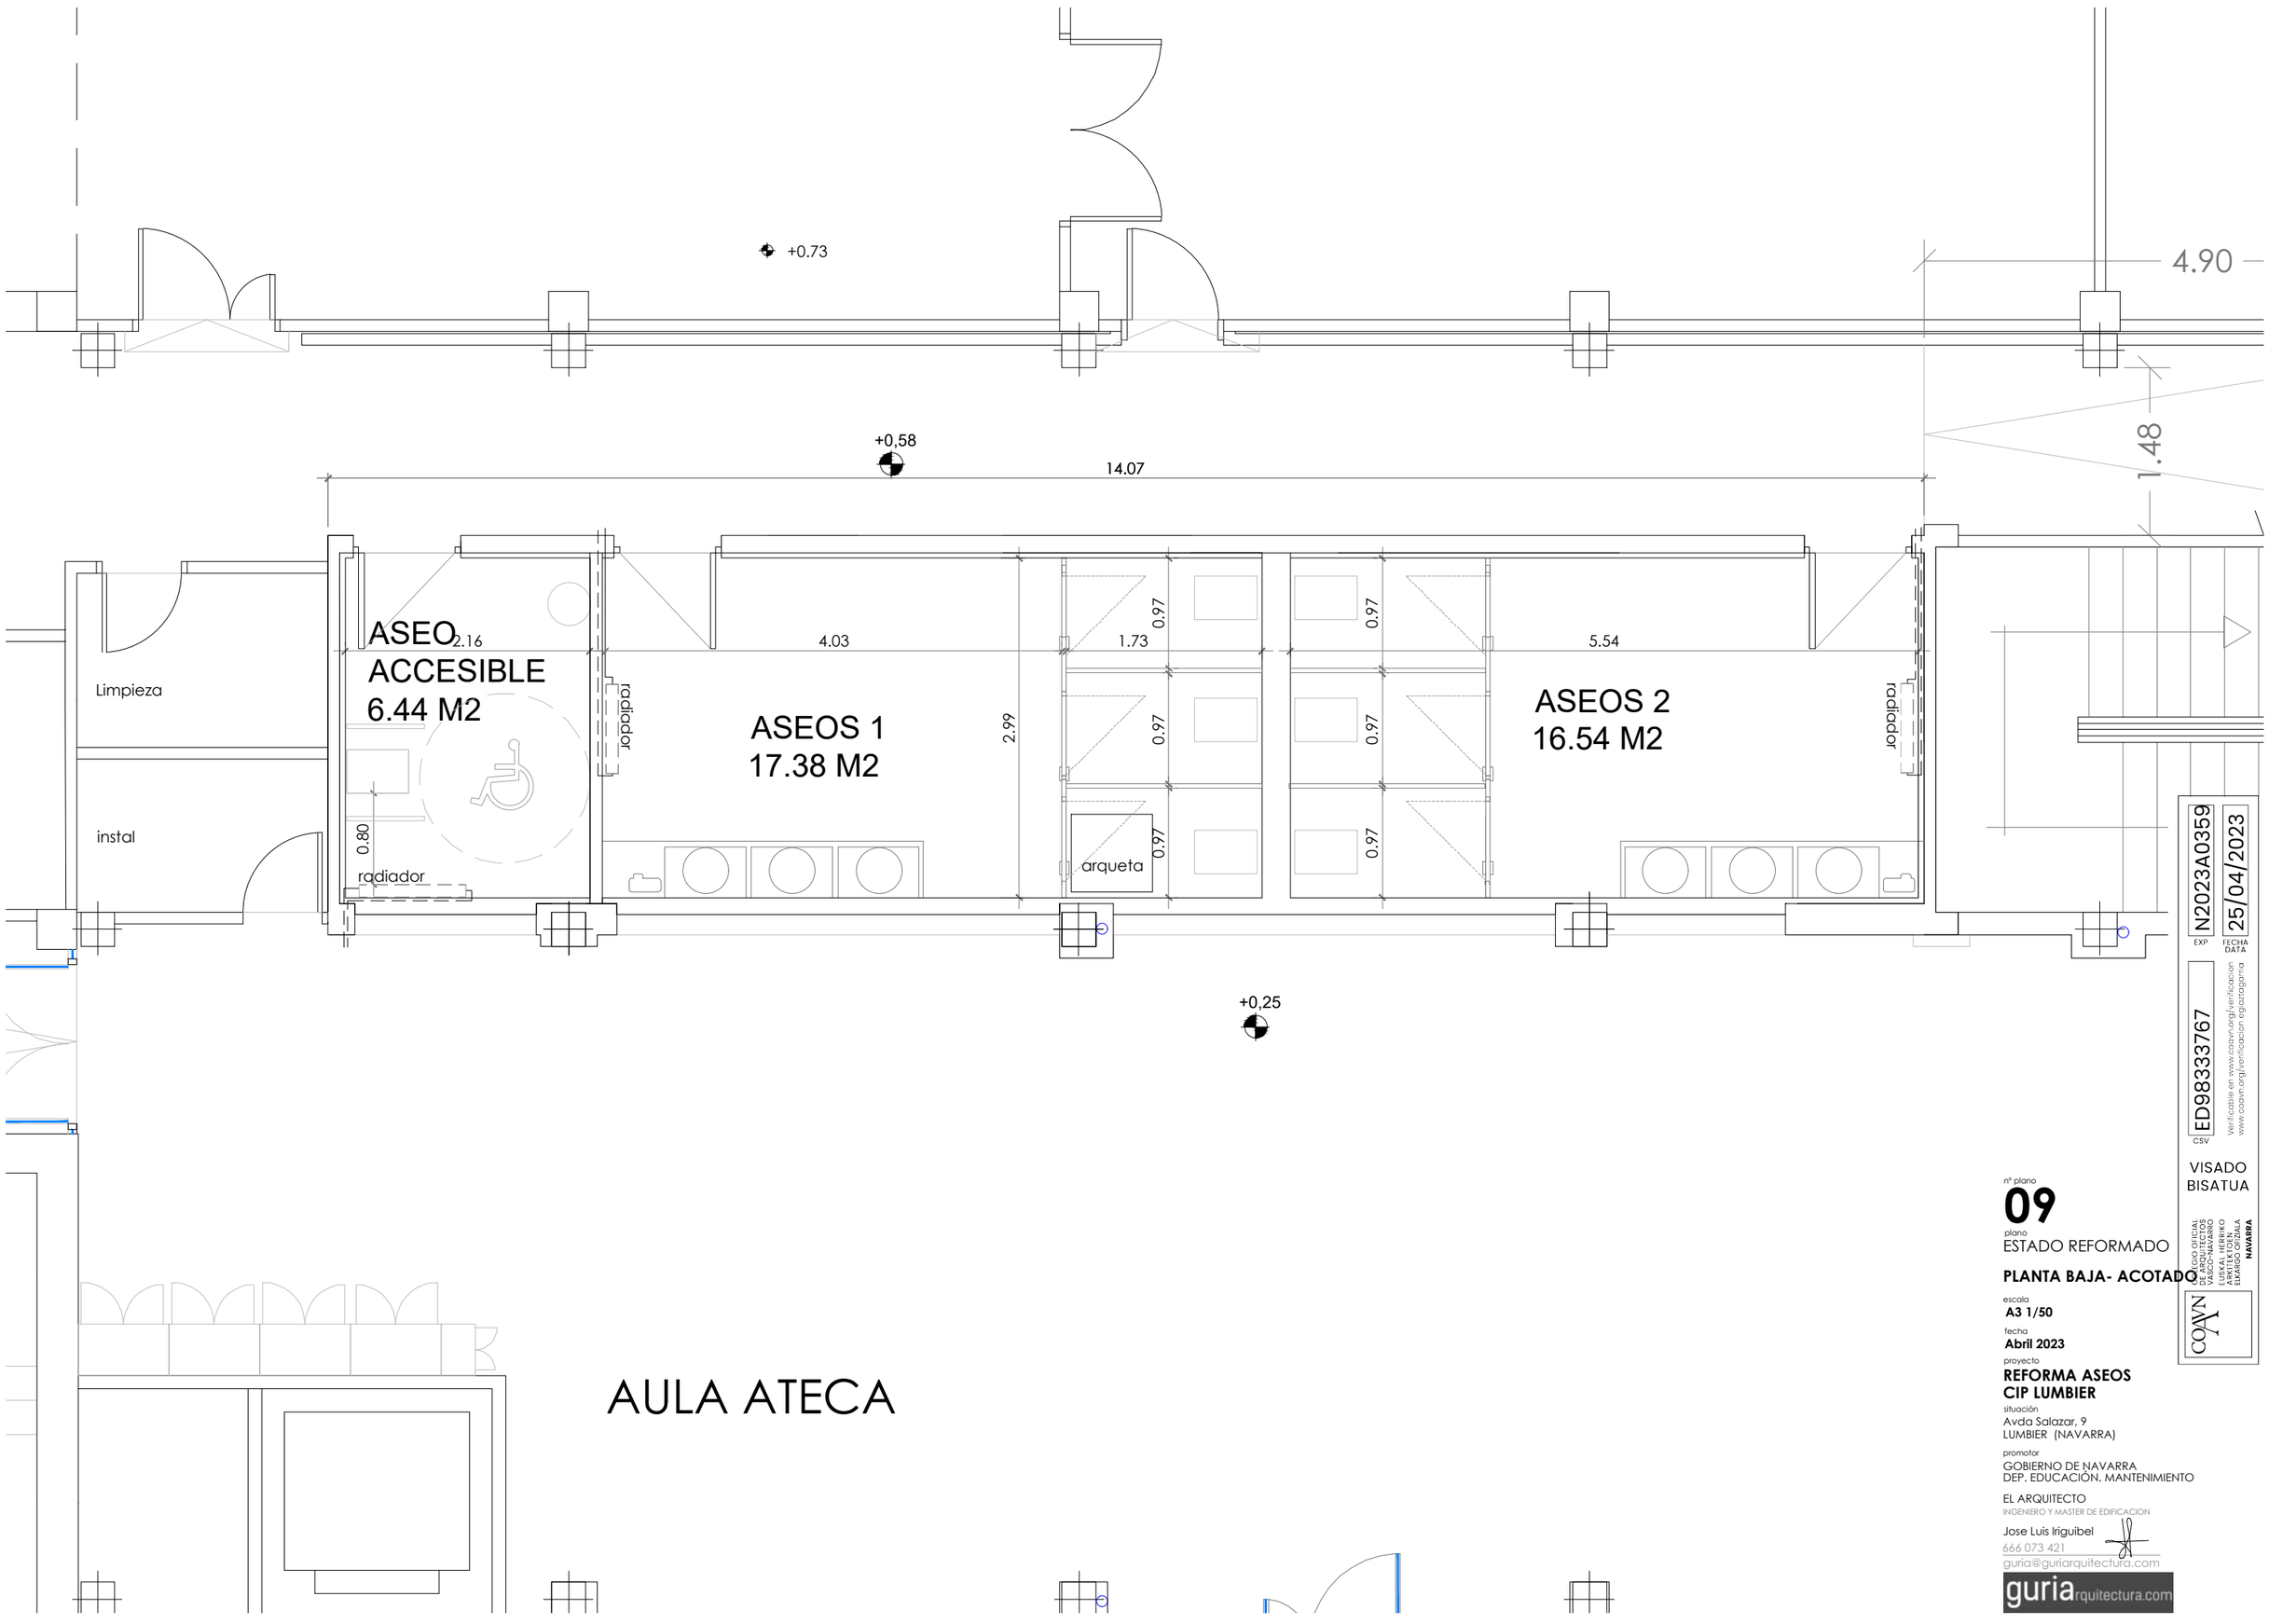

N2023A0359
EXP
25/04/2023
FECHA DATA

ED98333767
CSV
Verificable en www.coavn.org/verificacion
www.coavn.org/verificacion egiaztagarria

VISADO
BISATUA

COAVN
ILTGO OFICIAL DE ARQUITECTOS VASCO-NAVARROS
EUSKAL HERRIKO ARKITEKTOEN ELEGIO ORDEGIA
NAVARRA

nº plano
09
plano
ESTADO REFORMADO

PLANTA BAJA- ACOTADO

escala
A3 1/50


fecha
Abril 2023


proyecto
REFORMA ASEOS
CIP LUMBIER

situación
Avda Salazar, 9
LUMBIER (NAVARRA)


promotor
GOBIERNO DE NAVARRA
DEP. EDUCACIÓN. MANTENIMIENTO

EL ARQUITECTO
INGENIERO Y MASTER DE EDIFICACION
Jose Luis Iriguibel
666 073 421
guria@guriarquitectura.com
guriarquitectura.com

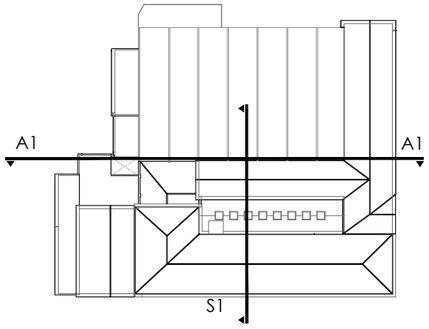

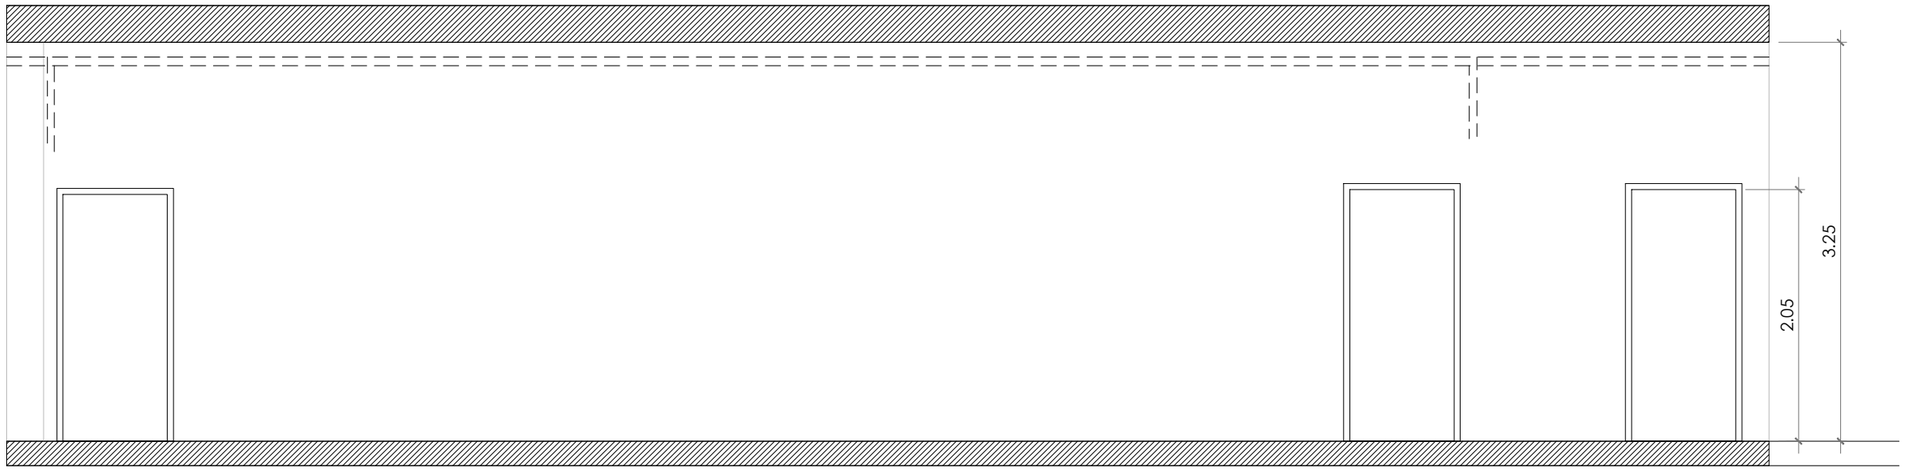

ALZADO DESDE EL PASILLO

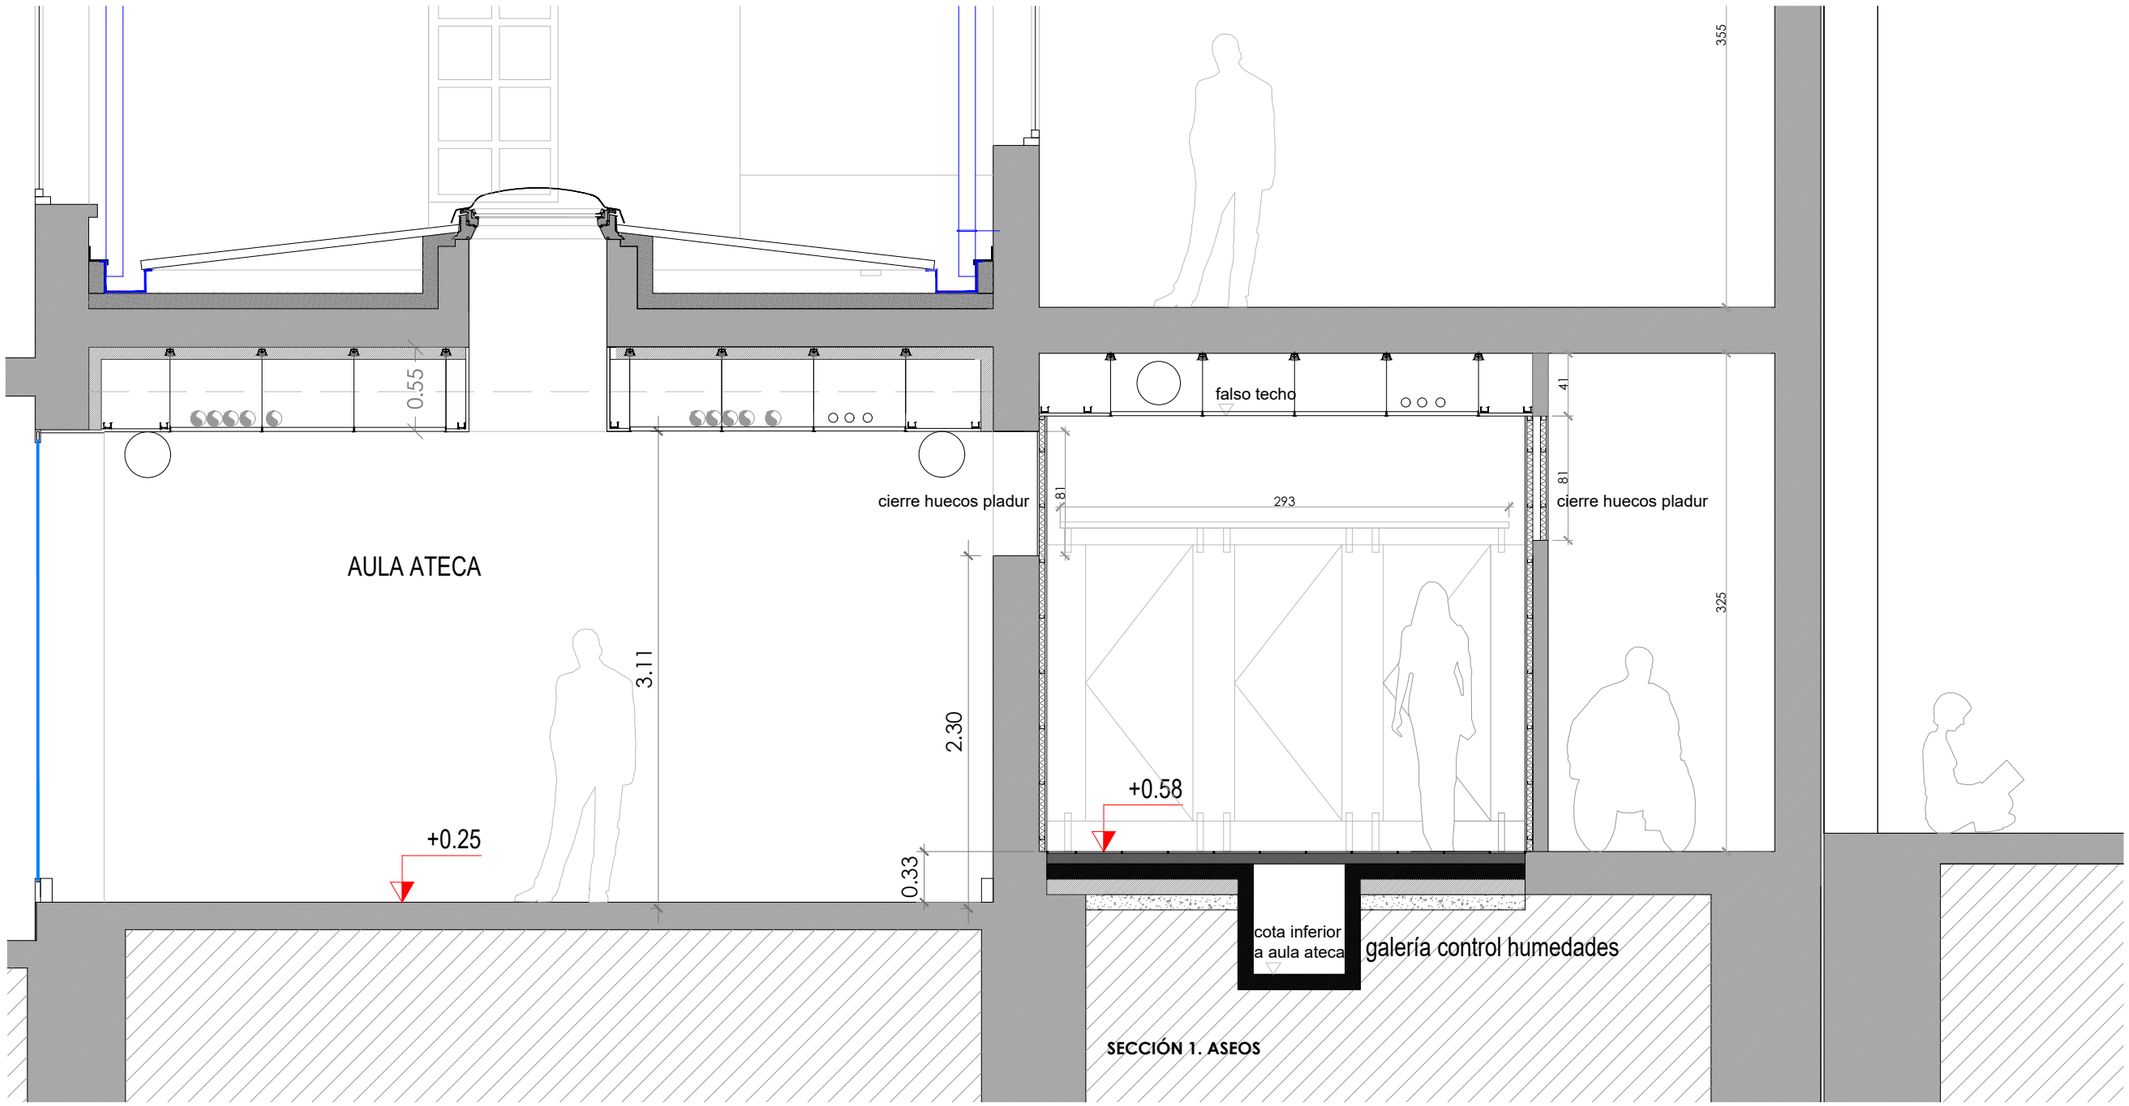

SECCIÓN 1. ASEOS

nº plano
10
plano
ESTADO REFORMADO

ALZADO SECCIONES

escala
A3 1/40 - 1/50

fecha
Abril 2023


proyecto
REFORMA ASEOS CIP LUMBIER

situación
Avda Salazar, 9
LUMBIER (NAVARRA)


promotor
GOBIERNO DE NAVARRA
DEP. EDUCACIÓN. MANTENIMIENTO

EL ARQUITECTO
INGENIERO Y MASTER DE EDIFICACION
Jose Luis Iriguibel
666 073 421
guria@guriarquitectura.com
guriarquitectura.com

N2023A0359 EXP
25/04/2023 FECHA DATA
ED98333767 CSV
Verificable en www.coavn.org/verificacion
www.coavn.org/verificacion egiaztagarria
VISADO BISATUA
COLEGIO OFICIAL DE ARQUITECTOS VASCO-NAVARRO EUSKAL HERRIKO ARKITEKTOEN ELKARGO OFIZIALA NAVARRA
COAVN

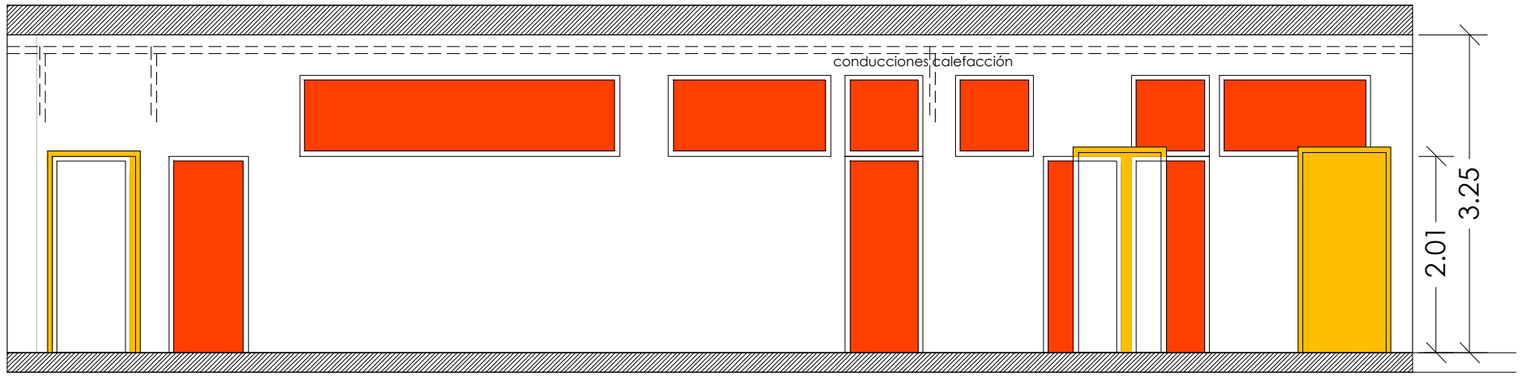

ALZADO DESDE EL PASILLO

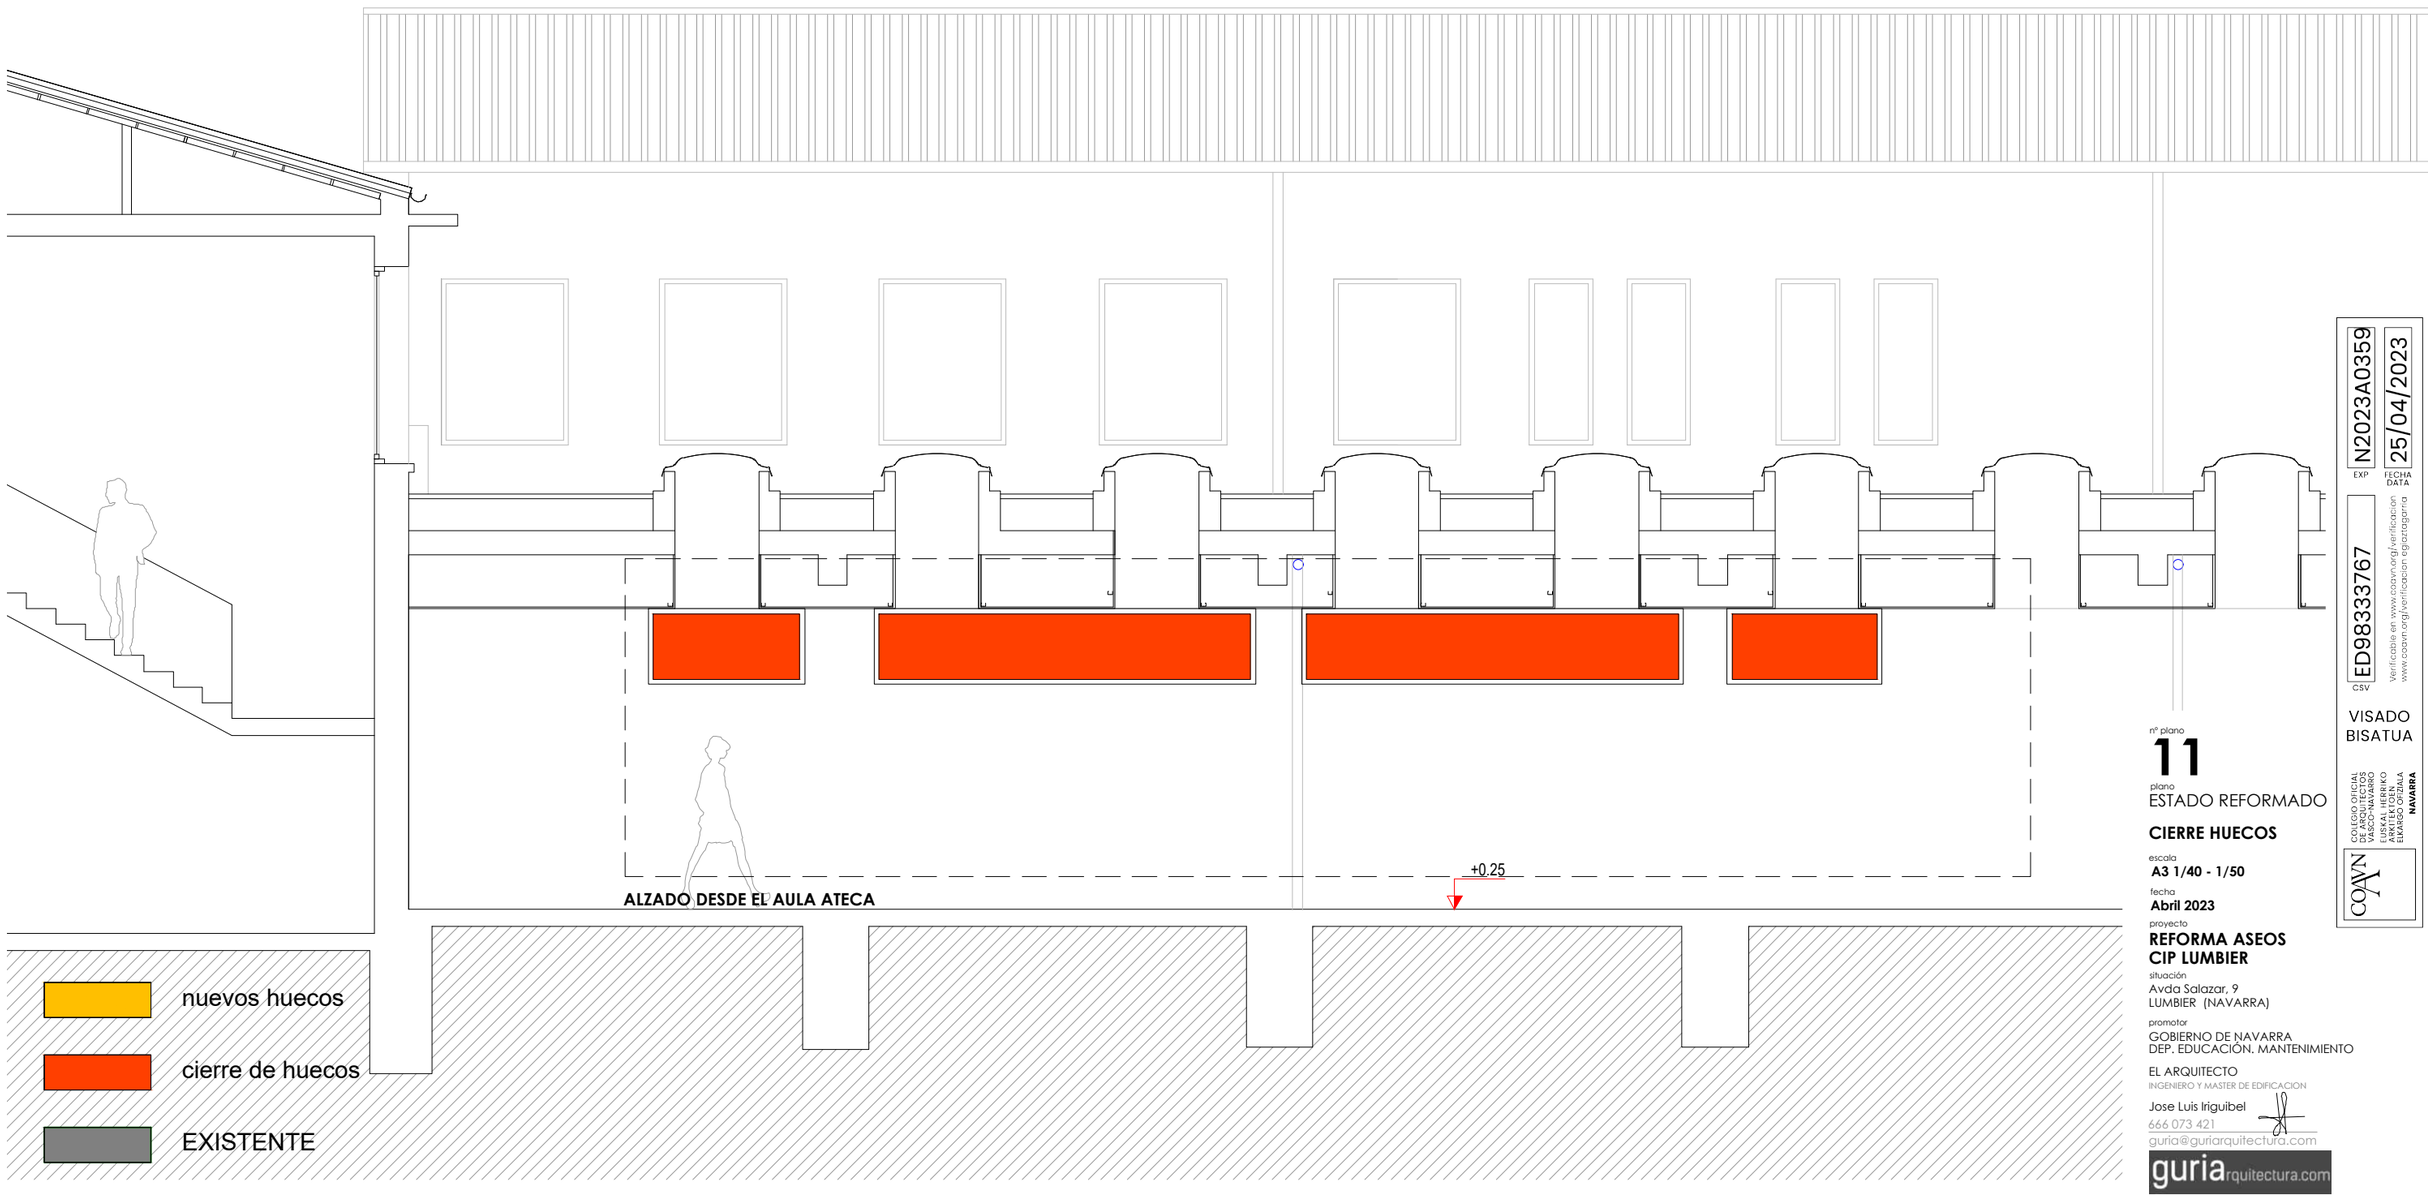

ALZADO DESDE EL AULA ATECA

nº plano
11

plano
ESTADO REFORMADO

CIERRE HUECOS

escala
A3 1/40 - 1/50

fecha
Abril 2023


proyecto
REFORMA ASEOS
CIP LUMBIER

situación
Avda Salazar, 9
LUMBIER (NAVARRA)

promotor
GOBIERNO DE NAVARRA
DEP. EDUCACIÓN. MANTENIMIENTO

EL ARQUITECTO
INGENIERO Y MASTER DE EDIFICACION
Jose Luis Iriguibel
666 073 421
guria@guriarquitectura.com
guriarquitectura.com

N2023A0359
EXP
25/04/2023
FECHA DATA
ED98333767
CSV
Verificable en www.coavn.org/verificacion
www.coavn.org/verificacion egiaztagarria
VISADO
BISATUA
COLEGIO OFICIAL DE ARQUITECTOS DE NAVARRA
LUSKAL HERRIKO ARKITEKTOEN ELKARGO OFIZIALA
NAVARRA
COAVN

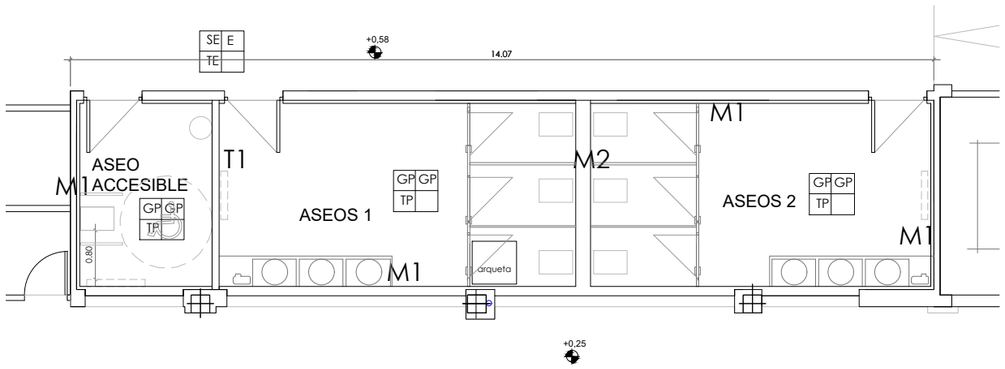

S	P
T	

ACABADOS

S SOLADOS

GP GRES PORCELÁNICO
SE SOLADO EXISTENTE EPOXI

T TECHOS

TP FALSO TECHO PLADUR
TE TECHO EXISTENTE PINTADO

P PARED

GP ALICATADO GRES PORCELÁNICO
E ENFOSCADO PINTADO

1. TECHOS
1.1 Falso techo pladur pintado
1.3 Techo registrable de placas de 60x60
1.4 Luminarias LED empotradas


2. PAREDES
2.1 Pintura plástica color blanco (lucidos y alicatados existentes)
2.2 Trasdosado pladur para ocultar instalaciones
2.3 Nueva tabiquería de pladur
2.4 Alicatado cerámico

3. HUECOS
3.1 Carpintería existente Se mantiene la carpintería existente. Se pintan los marcos en color blanco.
3.2 Mamparas de fenólico. Perfilería inoxidable. Chapas de remate en acero inoxidable.
3.3 Nueva carpintería de madera, con rejilla


4. SUELO
4.1 Saneado de solado actual
4.2 Nueva galería de control humedad
4.3 Solado de Gres clase 3
4.4 Mortero de nivelación
4.5 Solera HA25 10cm
4.6 Aislamiento XPS 10 cm

PARTICIONES VERTICALES


M1

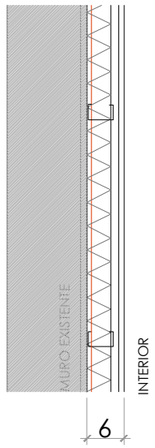

M2

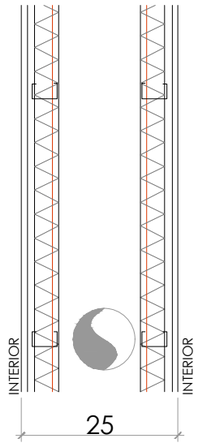


TABIQUE T1

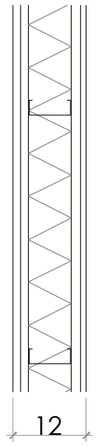

PARTICIONES HORIZONTALES


VESTUARIOS

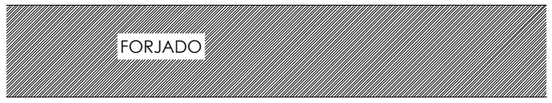



T1 TECHO

SOLERA ASEOS Y DESPACHO

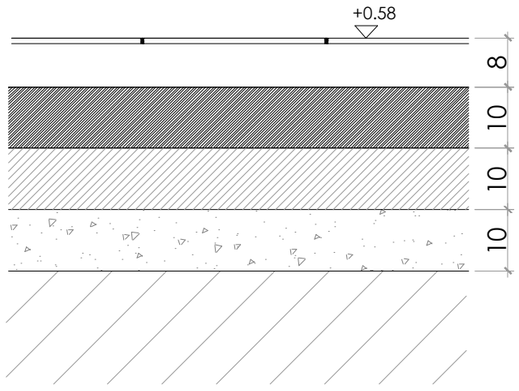


N2023A0359
EXP
25/04/2023
FECHA DATA
ED98333767
CSV
Verificable en www.coavn.org/verificacion
www.coavn.org/verificacion egiaztagarria
VISADO BISATUA
COAVN
COLEGIO OFICIAL DE ARQUITECTOS VASCO-NAVARRO EUSKAL HERRIKO ARKITEKTOEN ELKARGO OFIZIALA NAVARRA

nº plano
12
plano
ESTADO REFORMADO


ACABADOS - REVESTIMIENTOS

escala
A3 1/10
fecha
Abril 2023
proyecto
REFORMA ASEOS CIP LUMBIER
situación
Avda Salazar, 9
LUMBIER (NAVARRA)
promotor
GOBIERNO DE NAVARRA
DEP. EDUCACIÓN. MANTENIMIENTO

EL ARQUITECTO
INGENIERO Y MASTER DE EDIFICACION
Jose Luis Iriguibel
666 073 421
guria@guriarquitectura.com
guriarquitectura.com

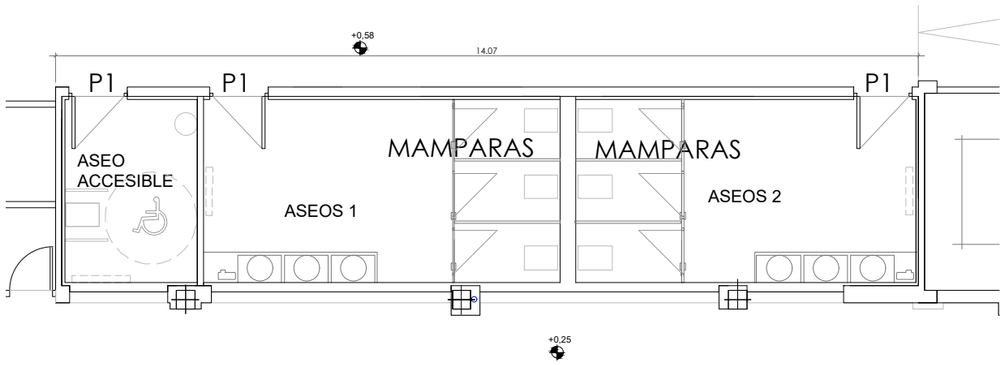

CARPINTERIA INTERIOR

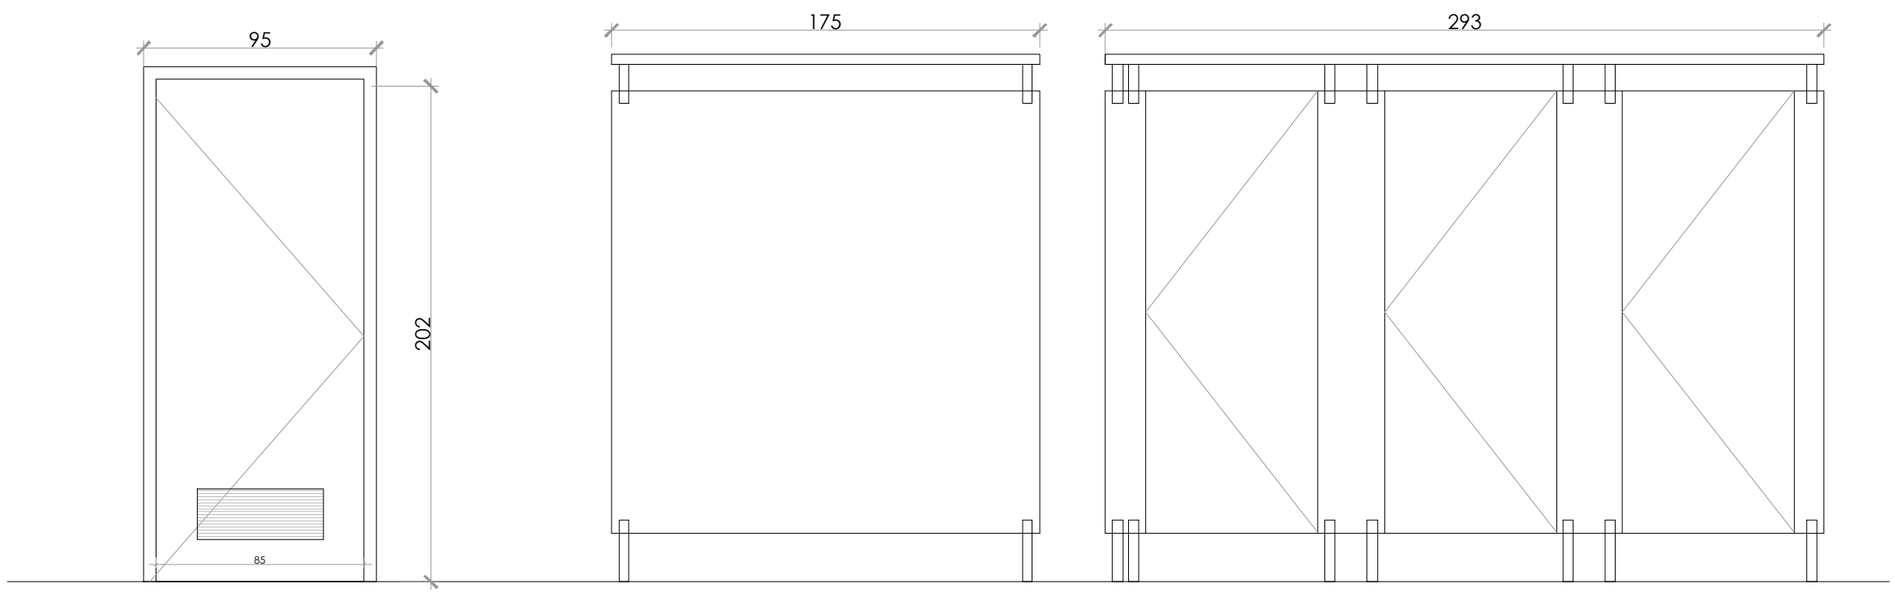

Tipología:	P1-PUERTA ASEOS
Unidades:	3 UDS
Material:	MADERA LACADA -rejilla

Tipología:	M1-MAMPARA FENÓLICO
Unidades:	4 UDS
Material:	MADERA FENÓLICO

Tipología:	M2-MAMPARA FENÓLICO
Unidades:	2 UDS
Material:	MADERA FENÓLICO

nº plano
13
plano
ESTADO REFORMADO

CARPINTERÍA

escala
A3 1/25

fecha
Abril 2023


proyecto
REFORMA ASEOS
CIP LUMBIER

situación
Avda Salazar, 9
LUMBIER (NAVARRA)

promotor
GOBIERNO DE NAVARRA
DEP. EDUCACIÓN. MANTENIMIENTO

EL ARQUITECTO
INGENIERO Y MASTER DE EDIFICACION
Jose Luis Iriguibel
666 073 421
guria@guriarquitectura.com
guriarquitectura.com

N2023A0359
EXP
25/04/2023
FECHA DATA
ED98333767
CSV
Verificable en www.coavn.org/verificacion
www.coavn.org/verificacion egiaztagarria
VISADO
BISATUA
COAVN
COLEGIO OFICIAL DE ARQUITECTOS VASCO-NAVARRO
EUSKAL HERRIKO ARKITEKTOEN ELKARGO OFIZIALA
NAVARRA

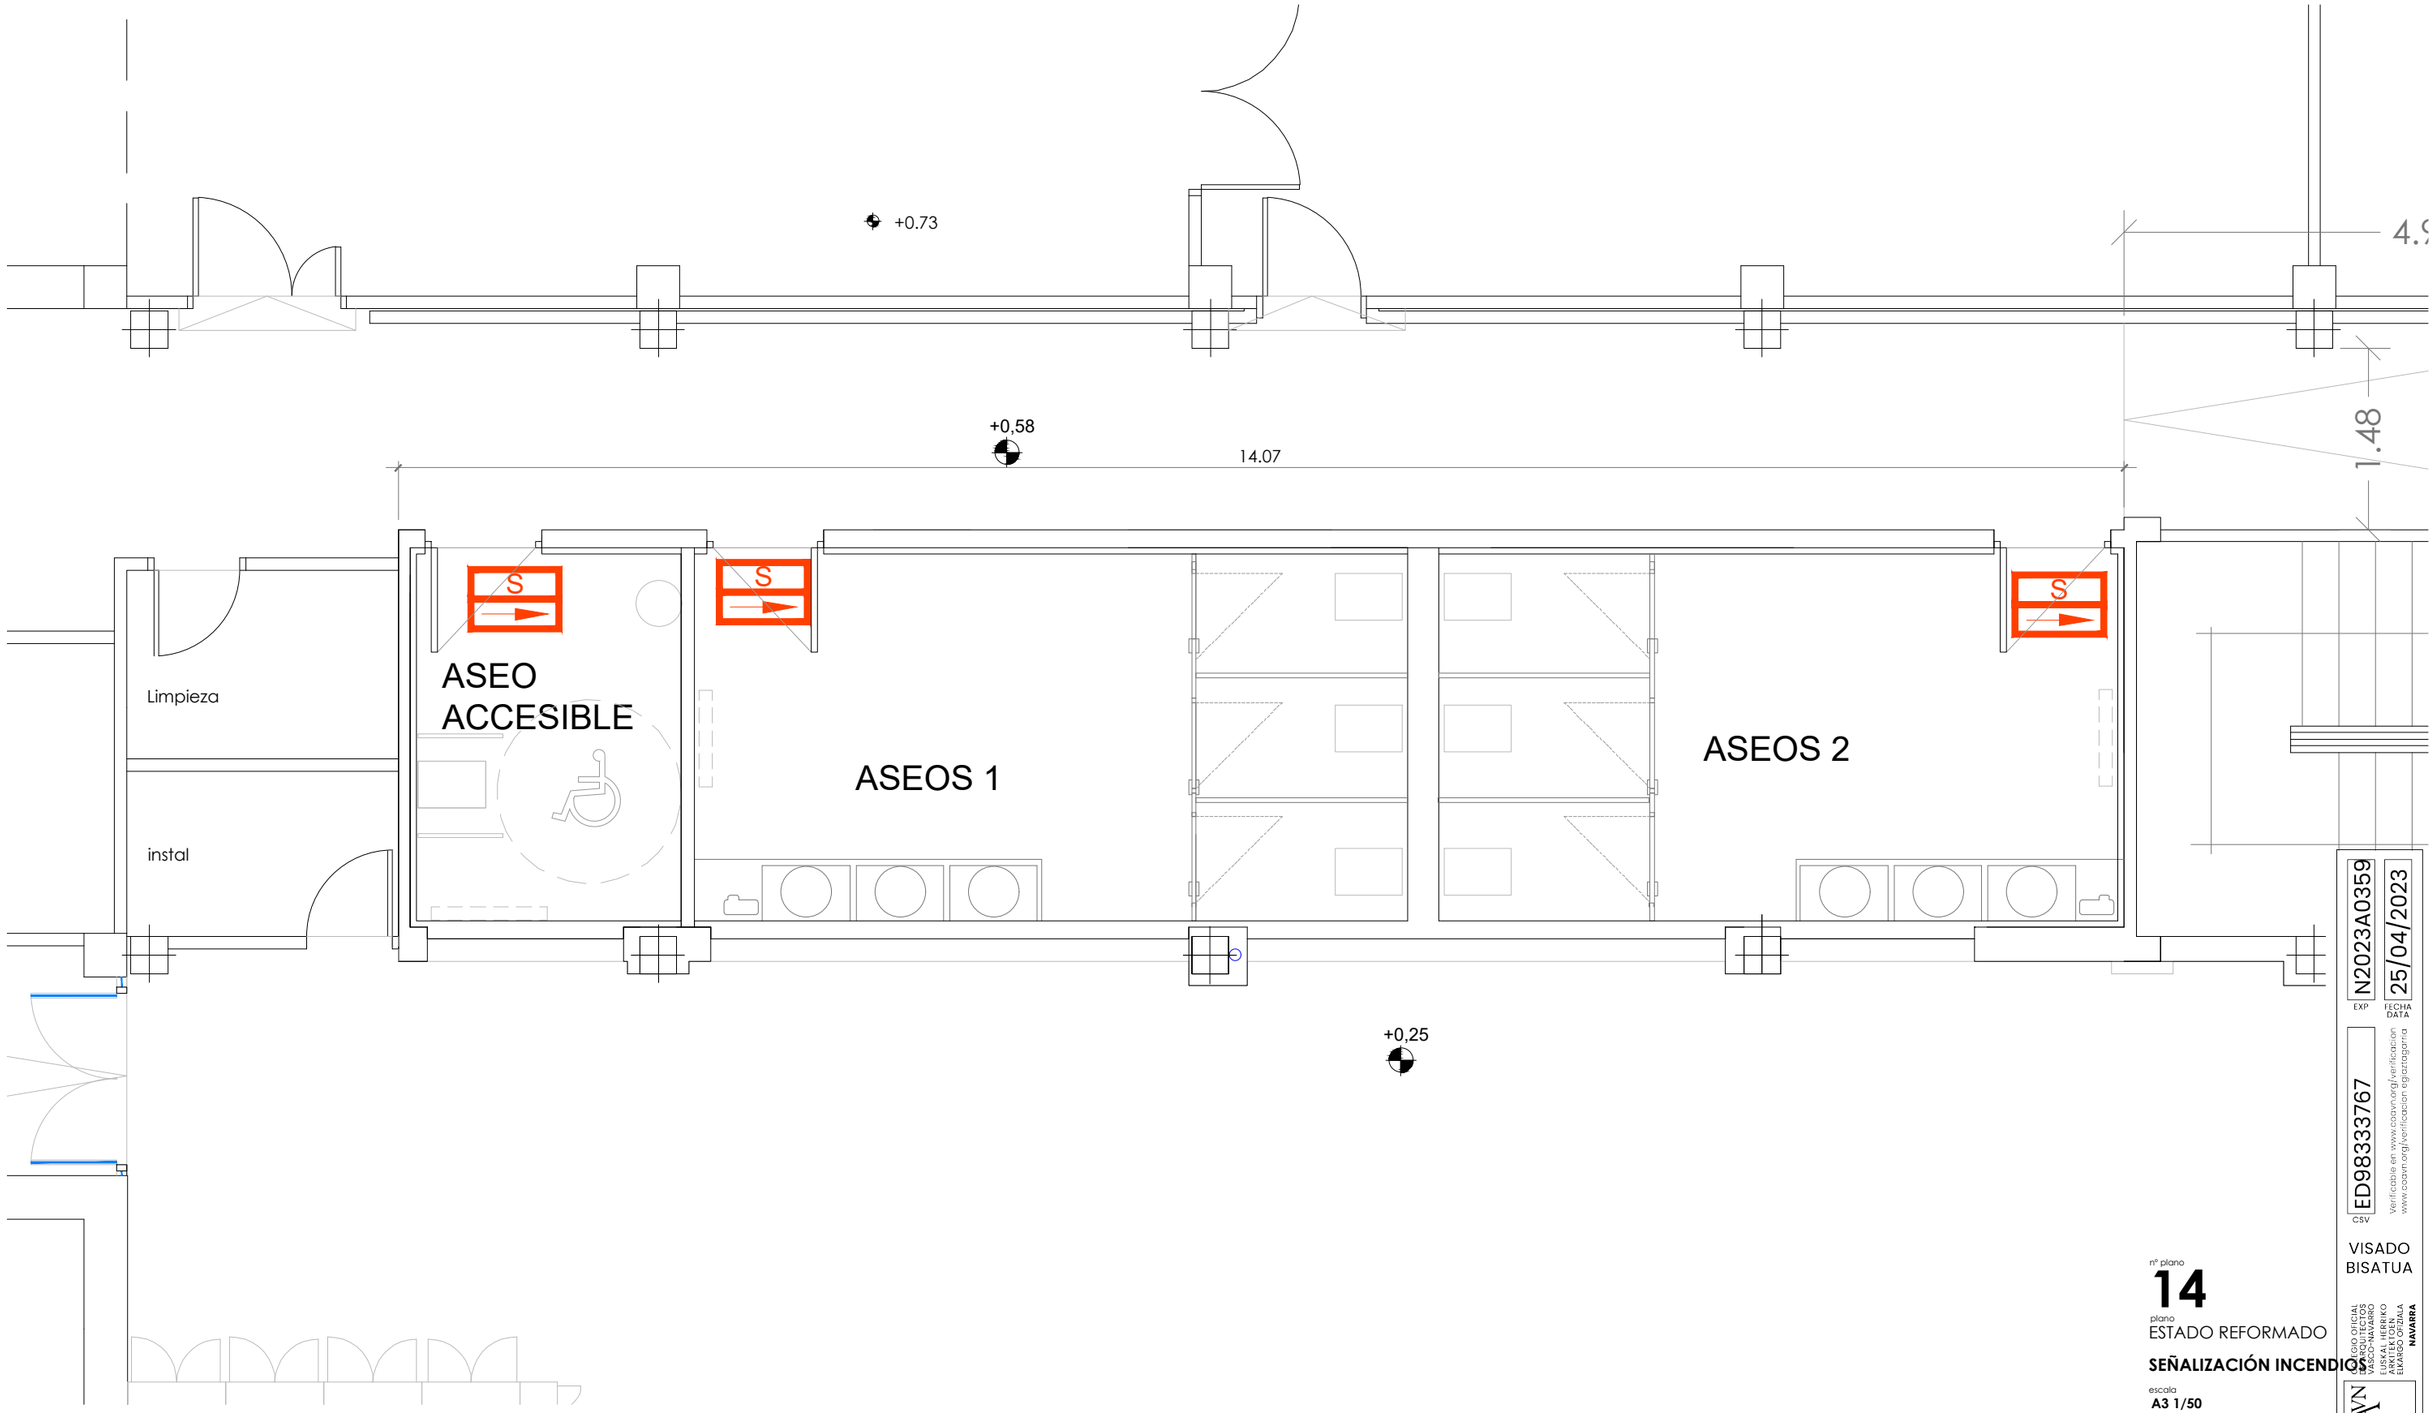

	INCENDIOS
	EXTINTOR CO2 5KG EFICACIA 89B
	EXTINTOR MANUAL de 6 Kg. Polvo polivalente Eficacia 21A 113B)
S	SEÑALIZACIÓN CON GRABACIÓN "SALIDA" APARATO AUTÓNOMO de EMERGENCIA

N2023A0359
EXP
25/04/2023
FECHA DATA

ED98333767
CSV

Verificable en www.coavn.org/verificacion
www.coavn.org/verificacion egaztagarria

VISADO
BISATUA

COAVN
ILTGO OFICIAL DE ARQUITECTOS VASCO-NAVARRO
EUSKAL HERRIKO ARKITEKTOEN ELKARGO OFIZIALA
NAVARRA

nº plano
14

plano
ESTADO REFORMADO

SEÑALIZACIÓN INCENDIOS

escala
A3 1/50

fecha
Abril 2023

proyecto
REFORMA ASEOS
CIP LUMBIER

situación
Avda Salazar, 9
LUMBIER (NAVARRA)

promotor
GOBIERNO DE NAVARRA
DEP. EDUCACIÓN. MANTENIMIENTO

EL ARQUITECTO
INGENIERO Y MASTER DE EDIFICACION
Jose Luis Iriguibel
666 073 421
guria@guriarquitectura.com
guriarquitectura.com

ELECTRIC
53,24 r




N2023A0359
EXP
25/04/2023
FECHA DATA
ED98333767
CSV
Verificable en www.coavn.org/verificacion
www.coavn.org/verificacion egaztagarria
VISADO
BISATUA
COLEGIO OFICIAL DE ARQUITECTOS VASCO-NAVARRO
EUSKAL HERRIKO ARKITEKTOEN ELKARGO OFIZIALA
NAVARRA
COAVN

nº plano
15
plano
ESTADO REFORMADO

CALEFACCIÓN

escala
A3 1/50
fecha
Abril 2023
proyecto
REFORMA ASEOS
CIP LUMBIER
situación
Avda Salazar, 9
LUMBIER (NAVARRA)
promotor
GOBIERNO DE NAVARRA
DEP. EDUCACIÓN. MANTENIMIENTO

EL ARQUITECTO
INGENIERO Y MASTER DE EDIFICACION
Jose Luis Iriguibel
666 073 421
guria@guriarquitectura.com
guriarquitectura.com

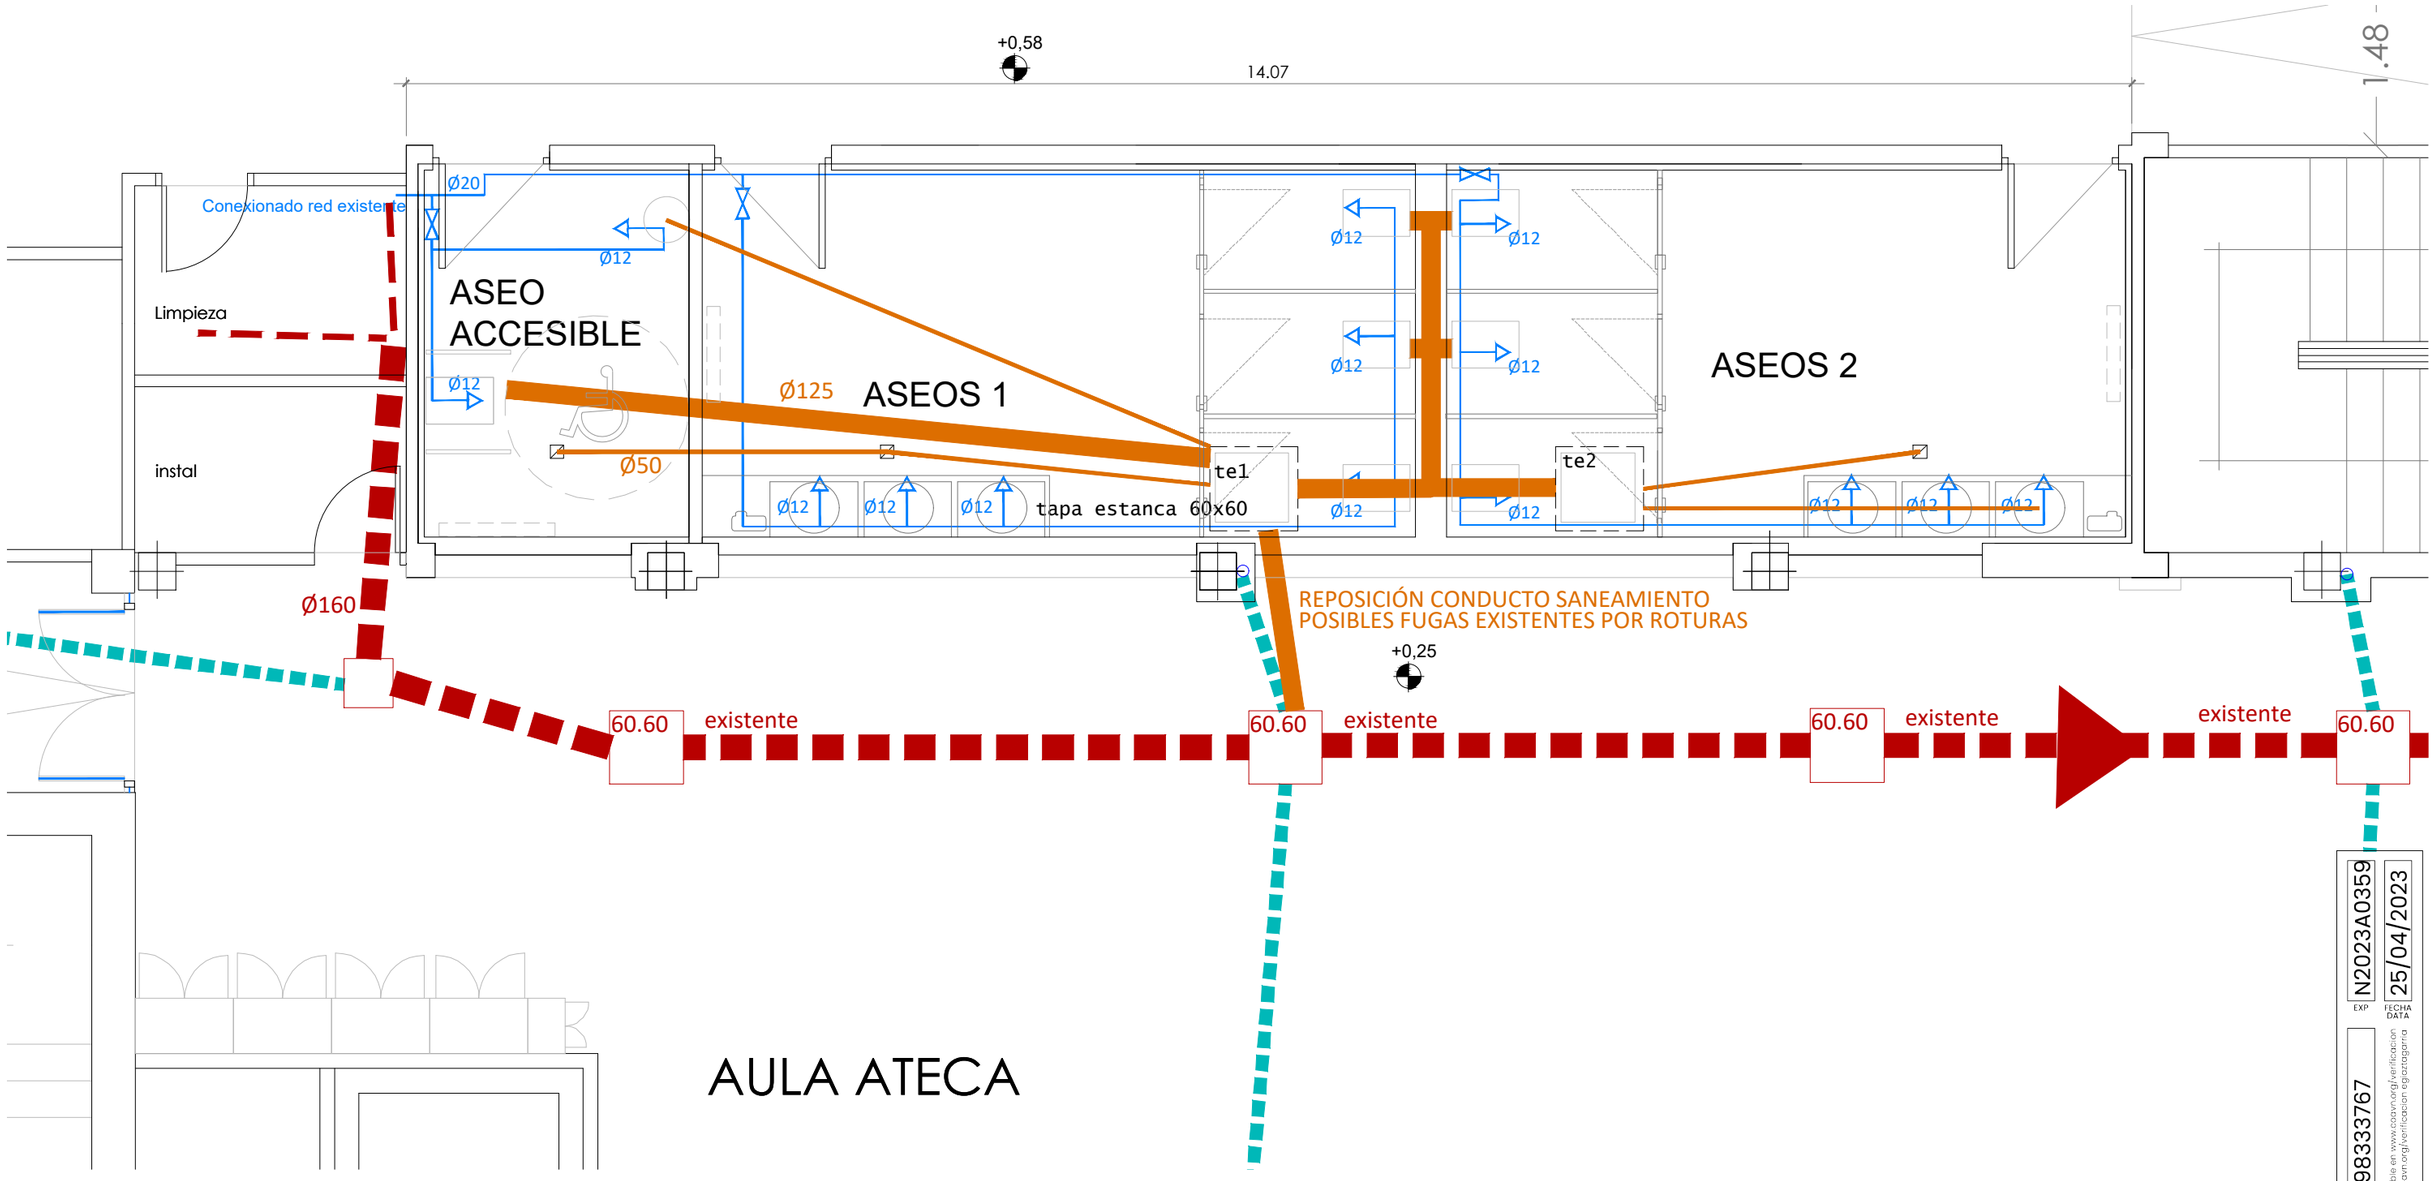

AULA ATECA

FONTANERÍA

- TOMA A.C.S.
- TOMA AGUA FRIA
- LLAVE DE CORTE
- RED DE A.C.S. PEX Clase II
- RED DE AGUA FRIA PEX Clase II

EVACUACIÓN

- ARQUETA FECALES REGISTRABLE
- RED DE EVACUACIÓN
- BAJANTE DE FECALES Ø110
- BAJANTE PLUVIALES 90mm
- RED DE PLUVIALES
- ARQUETA PLUVIALES REGISTRABLE
- DRENAJE 150mm
- SUMIDERO

APARATO	Long. tramo (m)	Ø desagüe (mm)
lavabo	hasta 1.50	32
	>1.50	40
bidé	hasta 1.50	32
	>1.50	40
ducha	hasta 1.50	40
	>1.50	50
bañera	hasta 1.50	40
	>1.50	50
inodoro	hasta 1.50	110
fregadera	hasta 1.50	40
	>1.50	50
lavadora lavavajillas	hasta 1.50	40
	>1.50	50
bajantes	—	110

EXP N2023A0359
FECHA DATA 25/04/2023
CSV ED98333767
Verificable en www.coavn.org/verificacion
www.coavn.org/verificacion egiztagarria

VISADO
BISATUA


COAVN
ILUSTRE COLEGIO OFICIAL DE ARQUITECTOS VASCO-NAVARRO
EUSKAL HERRIKO ARKITEKTOEN ELKARGO OFIZIALA
NAVARRA

nº plano
16
plano
ESTADO REFORMADO

FONTANERÍA - SANEAMIENTO

escala
A3 1/50
fecha
Abril 2023
proyecto
REFORMA ASEOS
CIP LUMBIER
situación
Avda Salazar, 9
LUMBIER (NAVARRA)
promotor
GOBIERNO DE NAVARRA
DEP. EDUCACIÓN. MANTENIMIENTO

EL ARQUITECTO
INGENIERO Y MASTER DE EDIFICACION
Jose Luis Iriguibel
666 073 421
guria@guriarquitectura.com
guriarquitectura.com

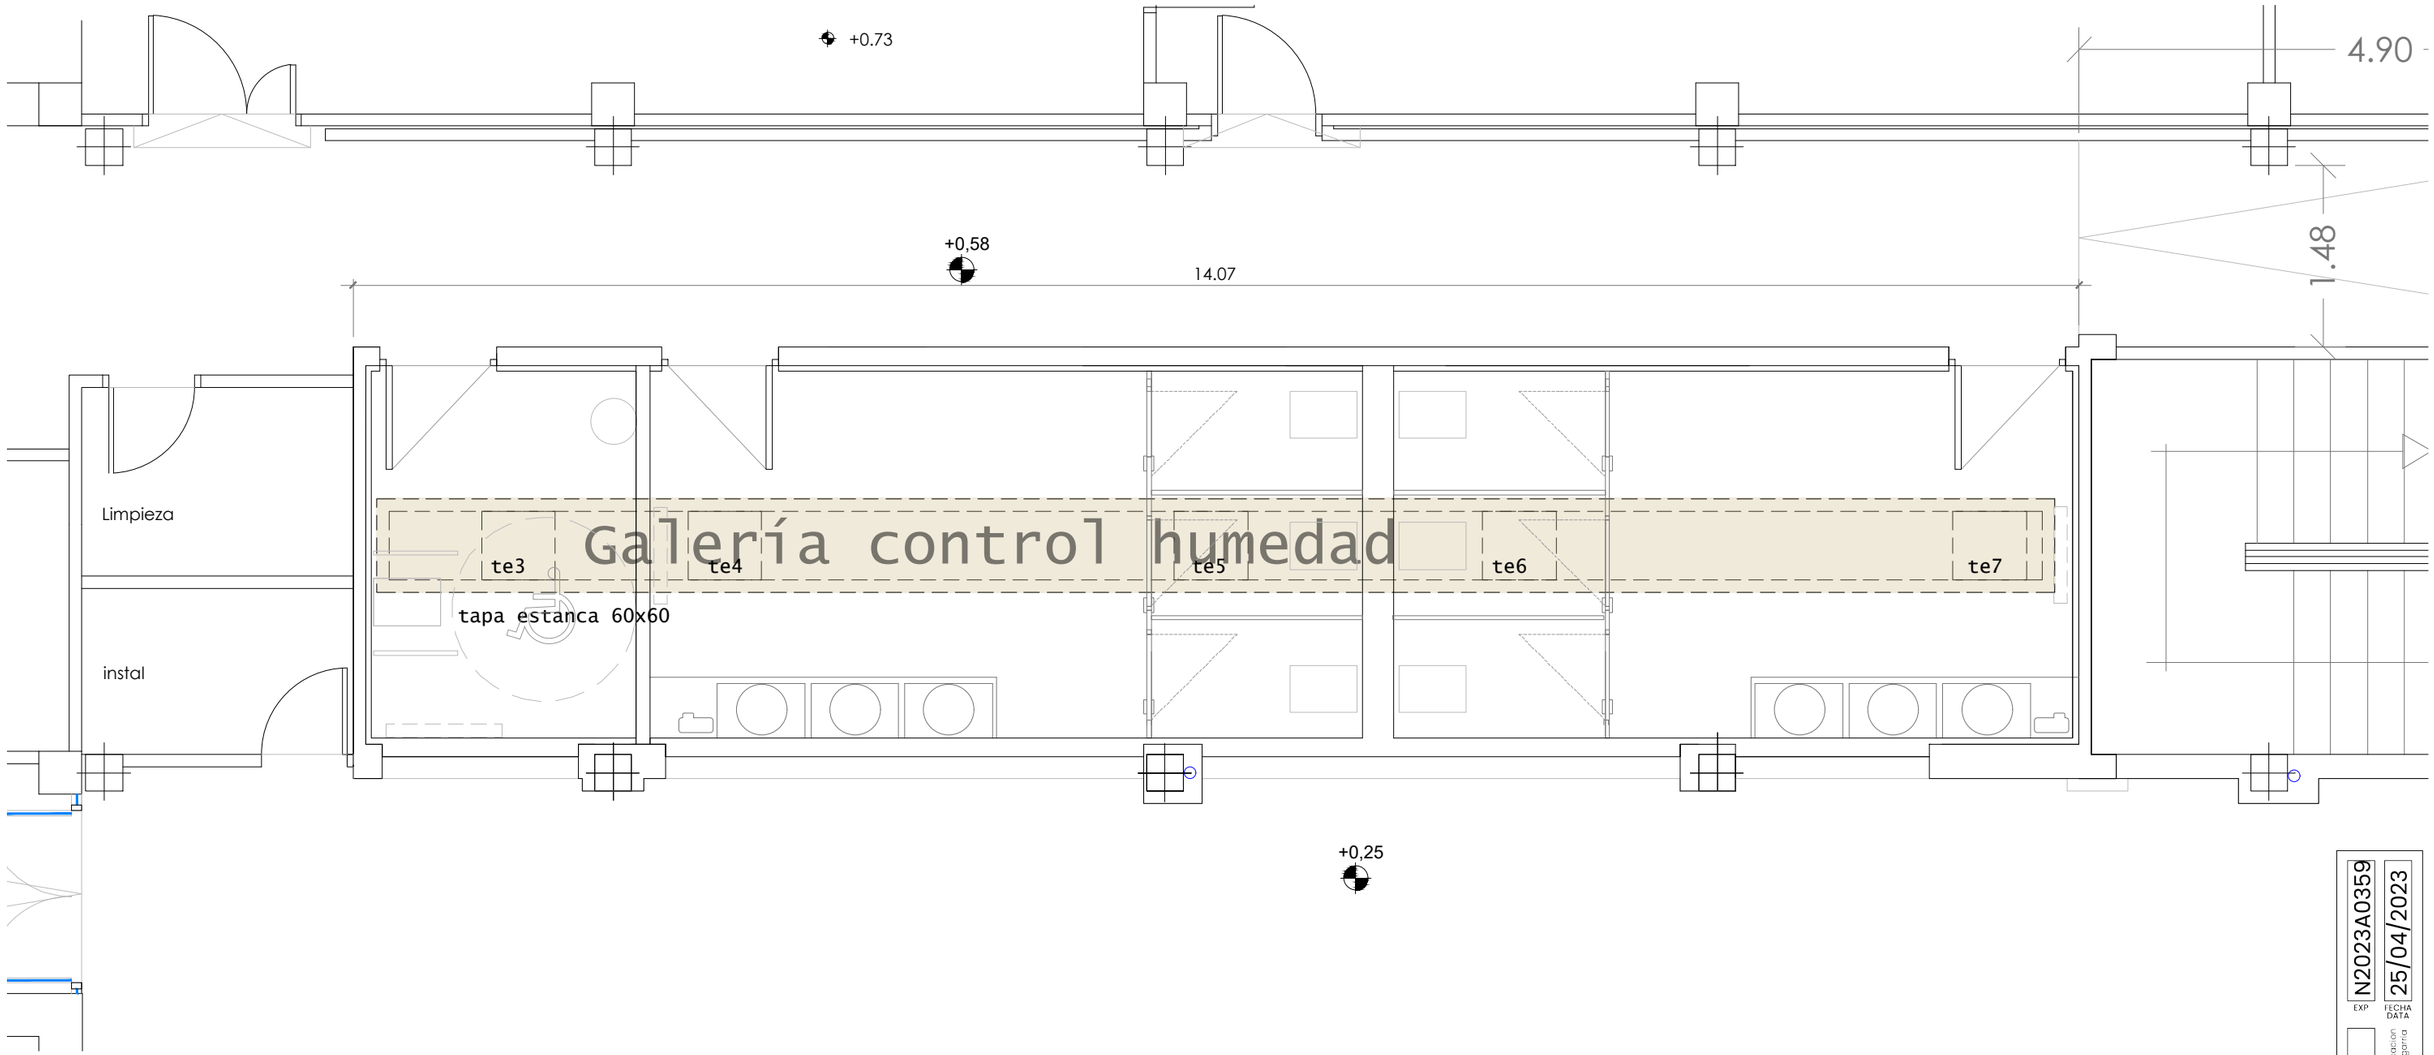

Galería para control de humedad:

1. Galería con cota inferior menor que la cota del Aula Ateca
2. Tapas de registro estancas.


N2023A0359 EXP
25/04/2023 FECHA DATA
ED98333767 CSV
Verificable en www.coavn.org/verificacion
www.coavn.org/verificacion egaztagarria
VISADO BISATUA
COAVN
COLEGIO OFICIAL DE ARQUITECTOS VASCO-NAVARRO
ARKITEKTO ELKARGO OFIZIALA
NAVARRA

nº plano
17
plano
ESTADO REFORMADO

GALERÍA CONTROL HUMEDAD

escala
A3 1/50
fecha
Abril 2023
proyecto
REFORMA ASEOS
CIP LUMBIER
situación
Avda Salazar, 9
LUMBIER (NAVARRA)
promotor
GOBIERNO DE NAVARRA
DEP. EDUCACIÓN. MANTENIMIENTO

EL ARQUITECTO
INGENIERO Y MASTER DE EDIFICACIÓN
Jose Luis Iriguibel
666 073 421
guria@guriarquitectura.com
guriarquitectura.com

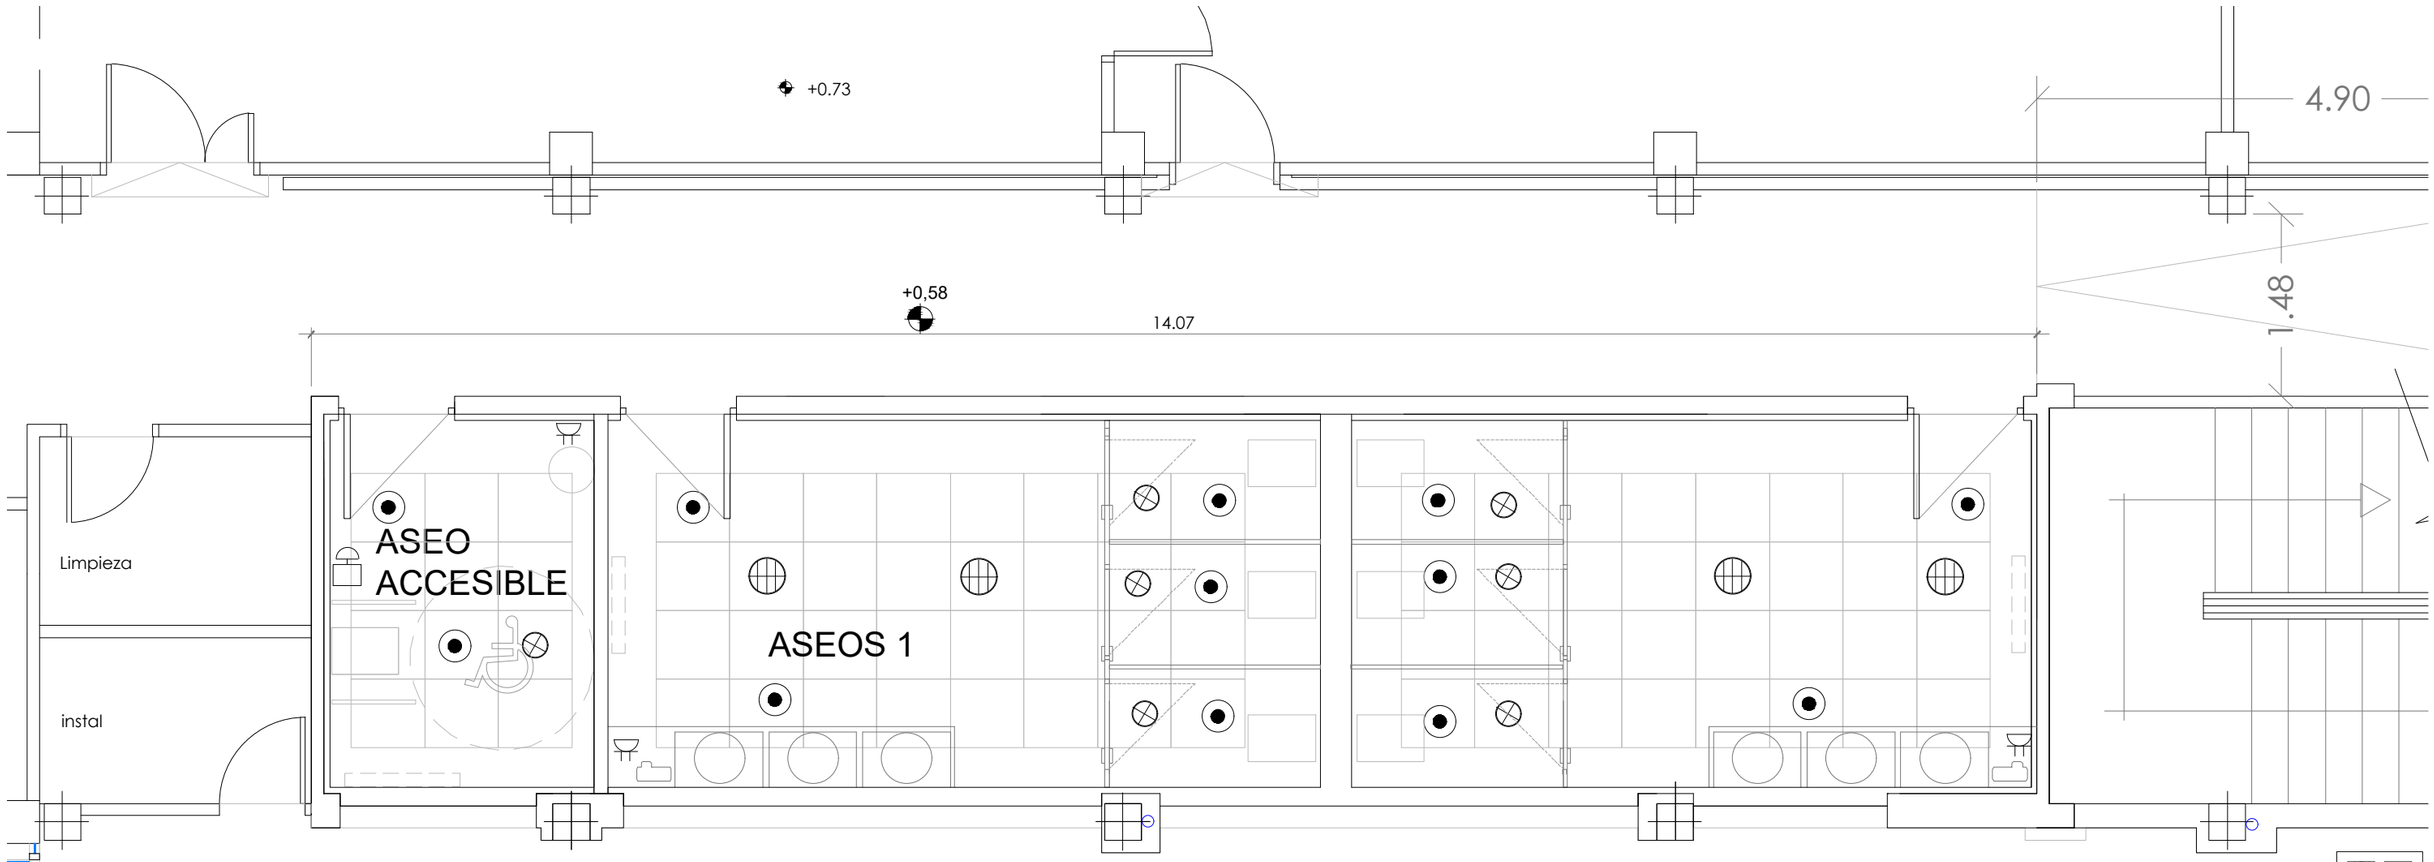

INSTALACIÓN ELÉCTRICA

- CUADRO GENERAL DE MANDO Y PROTECCIÓN DE AMPLIACION Y CUADROS AUXILIARES
- DOWNLIGHT EMPOTRADO ILUMINACION LED 2.400 Lm. 4.000° K, 23 W.
- DOWNLIGHT EMPOTRADO ILUMINACION LED 3.300 Lm. 4.000° K, 32 W.
- INTERRUPTOR EMPOTRADO
- CONMUTADOR EMPOTRADO
- INTERRUPTOR EXTERIOR ESTANCO
- PULSADOR EMPOTRADO
- DETECTOR DE PRESENCIA EN PARED
- DETECTOR DE PRESENCIA EMPOTRADO EN TECHO
- SEÑALIZACIÓN OPTICO-ACÚSTICA
- PULSADOR DE ALARAMA ASEO MINUSVÁLIDOS
- TOMA DE CORRIENTE EMPOTRADA I+N+T 16 A. CON DISPOSITIVO DE PROTECCIÓN INFANTIL

RED DE VOZ Y DATOS

- PUESTO DE USUARIO EMPOTRADO EQUIPADO CON:
  - 2 T.C. I+N+T 16 A. (P.Inf) ROJAS (ORDENADORES)
  - 2 T.C. I+N+T 16 A. (P.Inf) BLANCAS (OTROS USOS)
  - 2 TOMAS RJ45 CATEGORÍA 6 (VOZ+DATOS)

RED DE PUESTA A TIERRA

- ELECTRODO PICA Ac-Cu 2m.
- REGISTRO DE ELECTRODO EN ARQUETA
- LINEA TIERRA CONDUCTOR Cu DESNUDO TRENZADO 35 mm²
- CAJA DE SECCIONAMIENTO Y COMPROBACION TIERRA

EXP N2023A0359
FECHA DATA 25/04/2023
CSV ED98333767
Verificable en www.coavn.org/verificacion
www.coavn.org/verificacion egiaztagarria

VISADO BISATUA


COLEGIO OFICIAL DE ARQUITECTOS VASCO-NAVARRO EUSKAL HERRIKO ARKITEKTOEN ELKARGO OFIZIALA NAVARRA

nº plano **18**
plano ESTADO REFORMADO

ELECTRICIDAD

escala **A3 1/50**
fecha **Abril 2023**
proyecto
REFORMA ASEOS CIP LUMBIER
situación
Avda Salazar, 9
LUMBIER (NAVARRA)
promotor
GOBIERNO DE NAVARRA
DEP. EDUCACIÓN. MANTENIMIENTO

EL ARQUITECTO
INGENIERO Y MASTER DE EDIFICACION
Jose Luis Iriguibel
666 073 421
guria@guriarquitectura.com
guriarquitectura.com

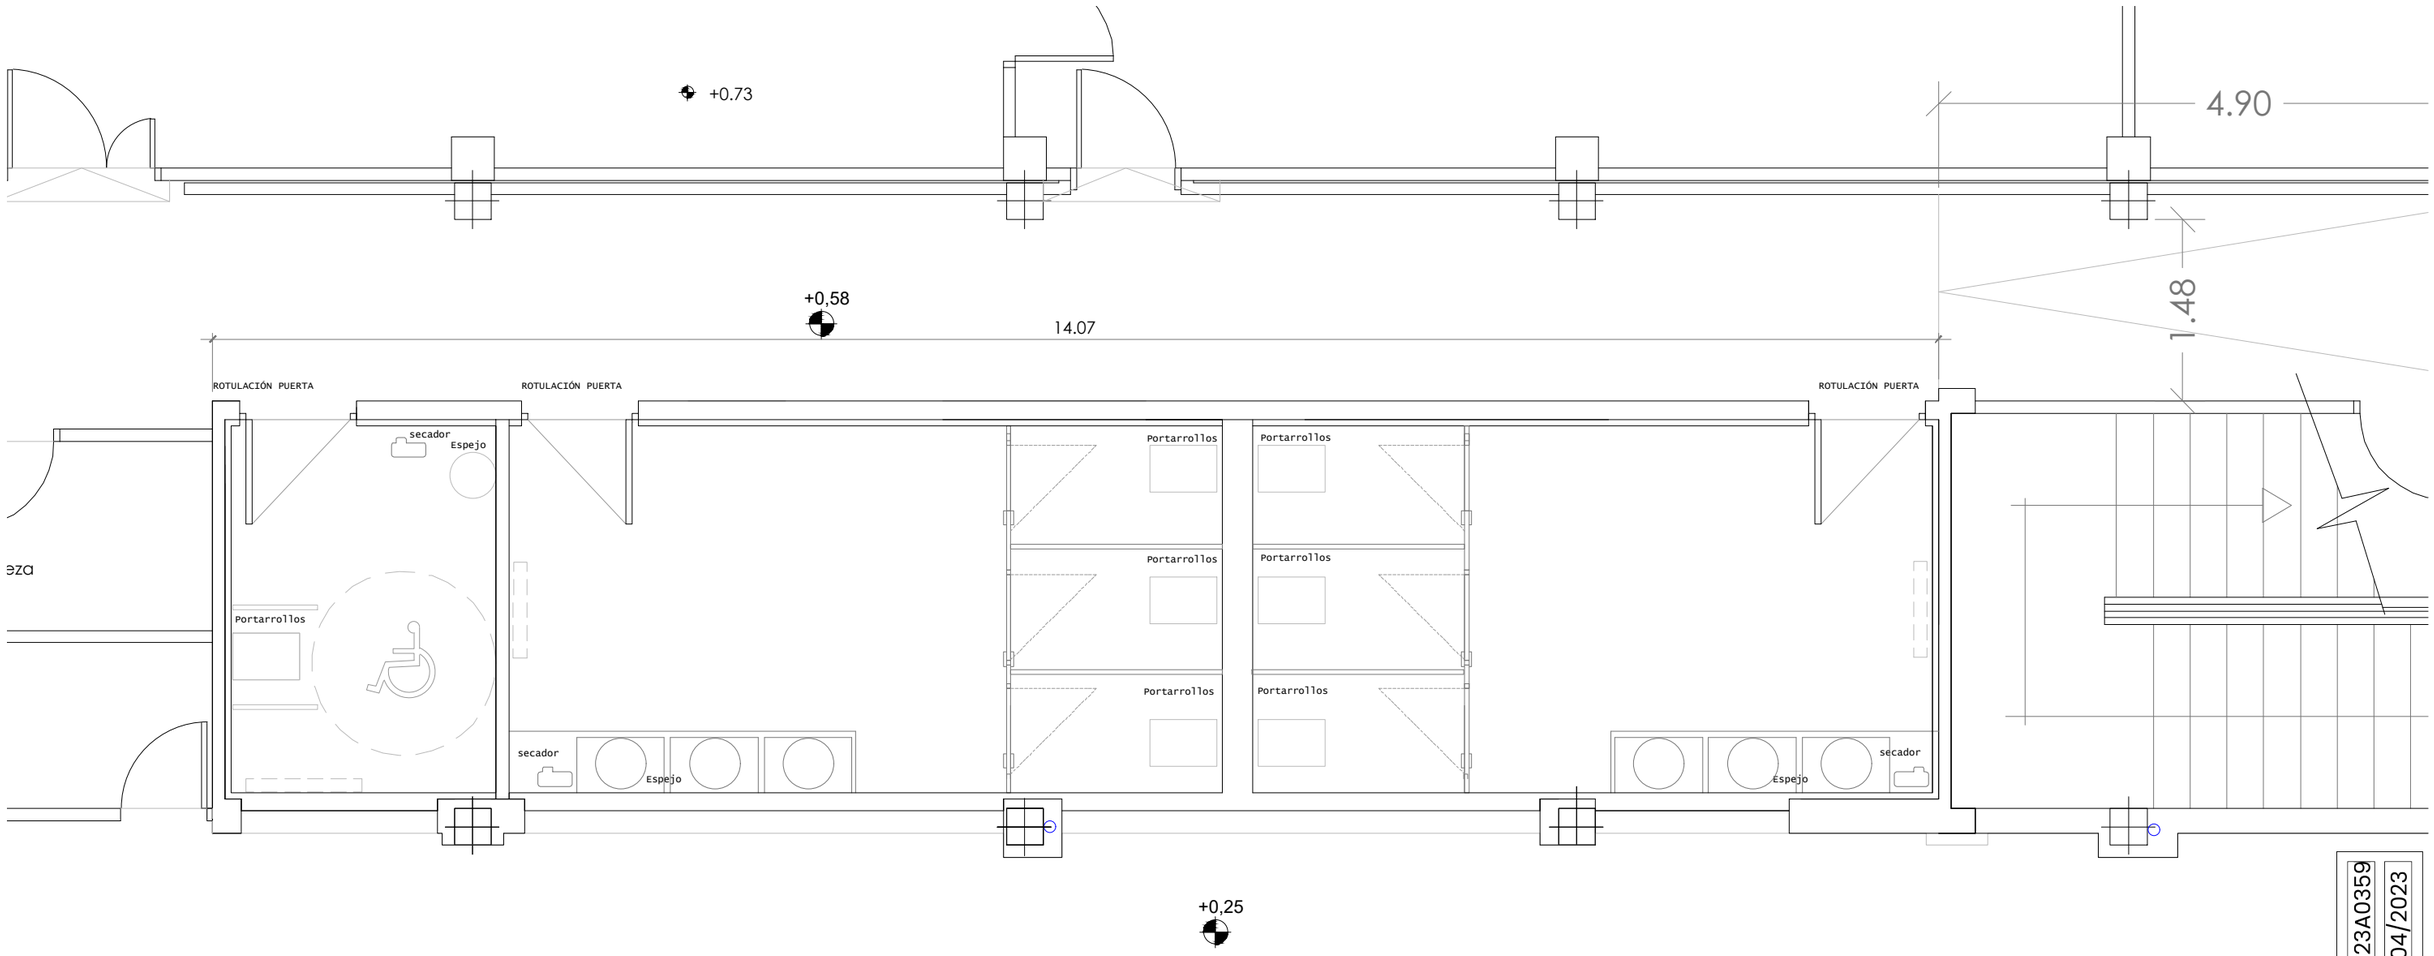

EXP N2023A0359
FECHA DATA 25/04/2023

CSV ED98333767
Verificable en www.coavn.org/verificacion
www.coavn.org/verificacion e/zaragaina

VISADO
BISATUA

COLEGIO OFICIAL DE ARQUITECTOS VASCO-NAVARRO
EUSKAL HERRIKO ARKITEKTOEN ELKARGO OFIZIALA
NAVARRA

nº plano
19

plano
ESTADO REFORMADO

EQUIPAMIENTO

escala
A3 1/50

fecha
Abril 2023


proyecto
REFORMA ASEOS
CIP LUMBIER


situación
Avda Salazar, 9
LUMBIER (NAVARRA)


promotor
GOBIERNO DE NAVARRA
DEP. EDUCACIÓN. MANTENIMIENTO

EL ARQUITECTO
INGENIERO Y MASTER DE EDIFICACION
Jose Luis Iriguibel
666 073 421
guria@guriarquitectura.com
guriarquitectura.com

VENTILACIÓN	
	Extractor
	Boca de extracción
	Conducto
	Conducto flexible

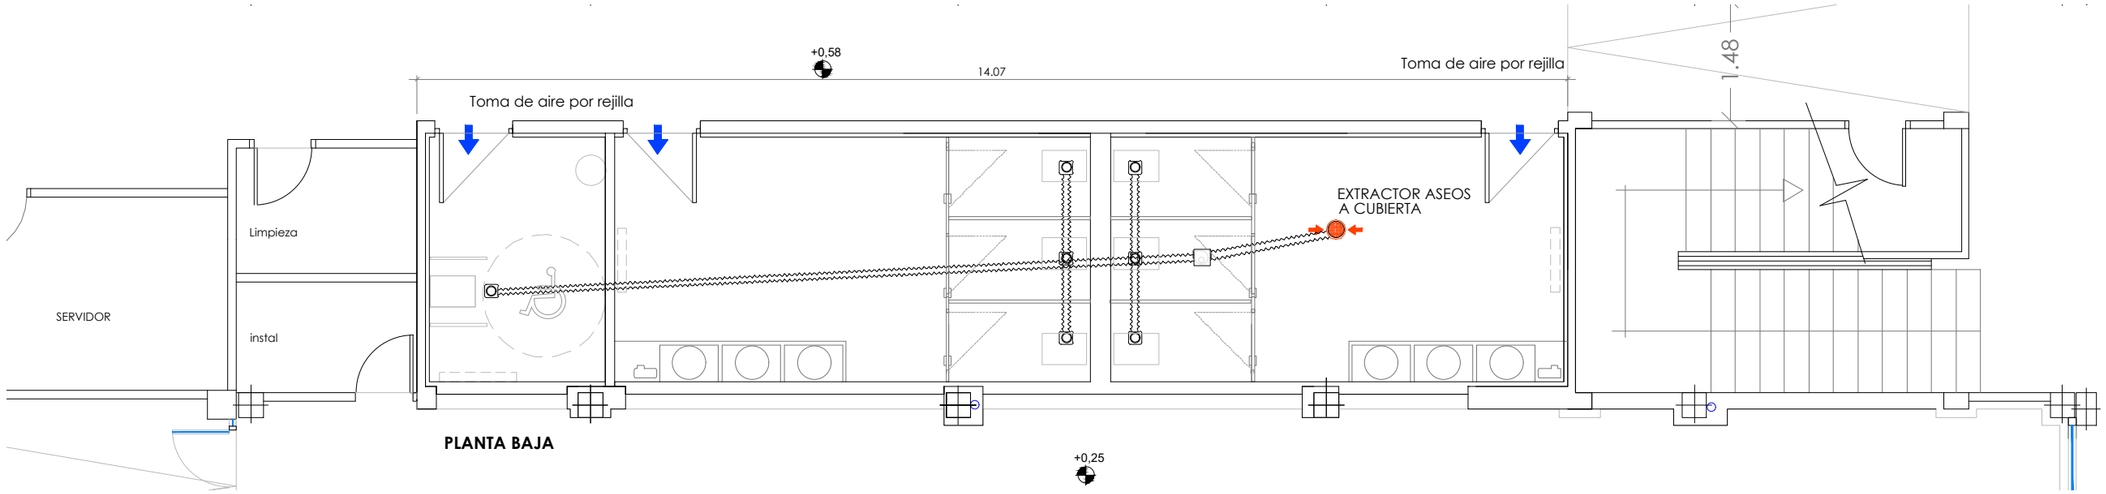

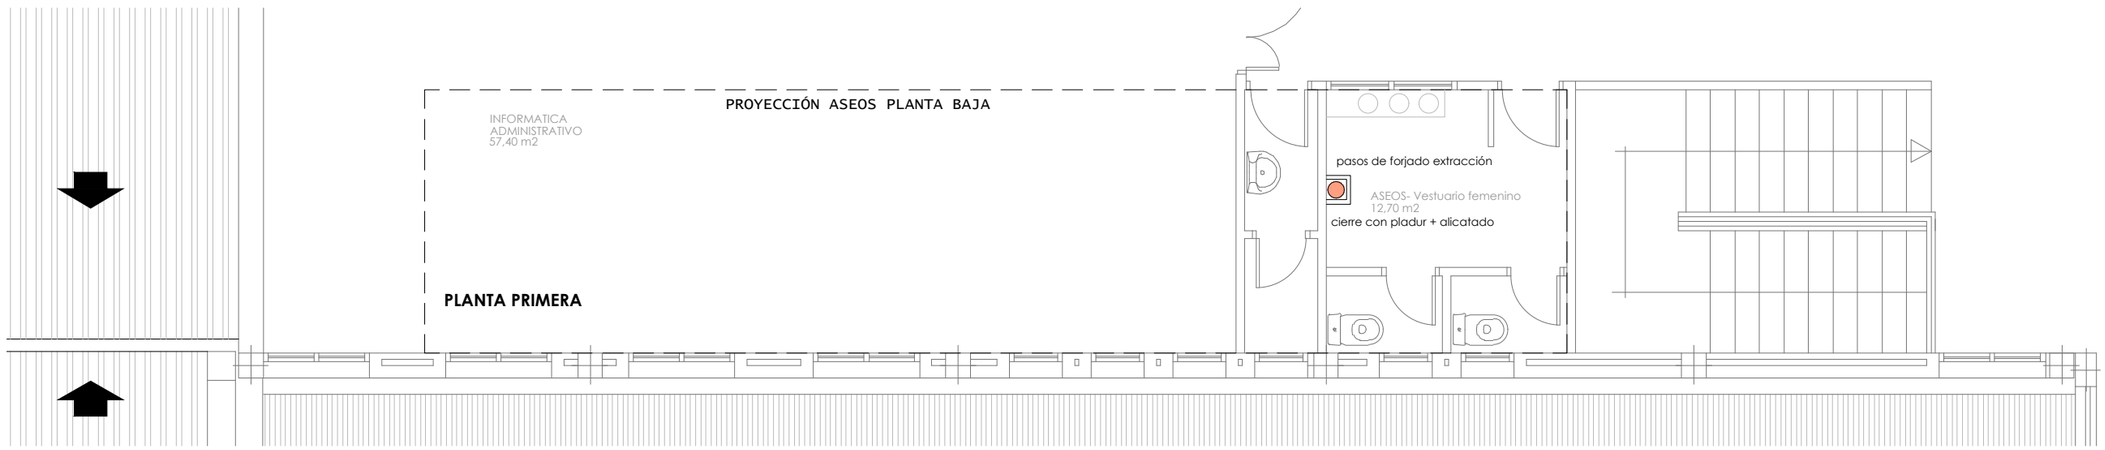

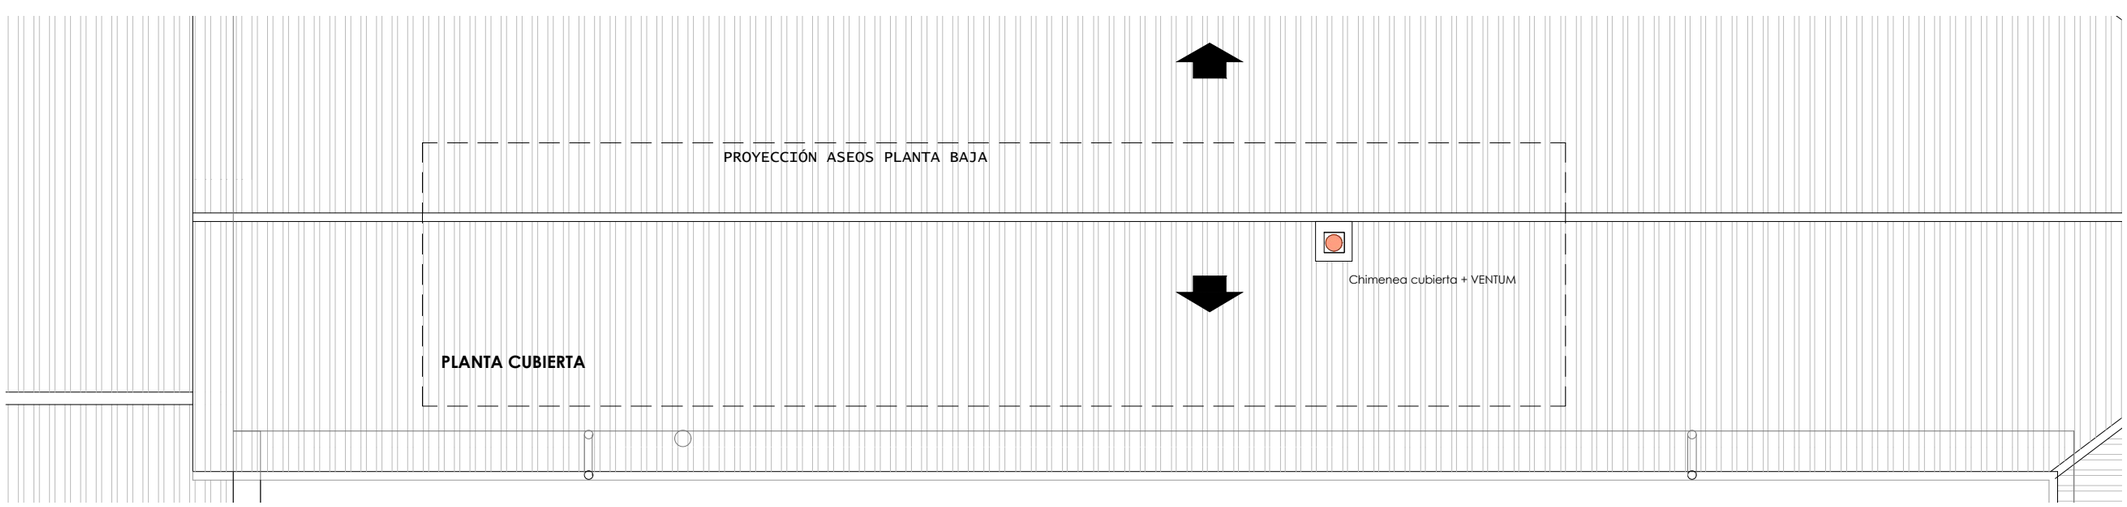

nº plano
20

plano
ESTADO REFORMADO

VENTILACIÓN

escala
A3 1/75

fecha
Abril 2023

proyecto
REFORMA ASEOS
CIP LUMBIER

situación
Avda Salazar, 9
LUMBIER (NAVARRA)

promotor
GOBIERNO DE NAVARRA
DEP. EDUCACIÓN. MANTENIMIENTO

EL ARQUITECTO
INGENIERO Y MASTER DE EDIFICACION
Jose Luis Iriguibel
666 073 421
guria@guriarquitectura.com
guriarquitectura.com

N2023A0359 EXP
25/04/2023 FECHA DATA
ED98333767 CSV
Verificable en https://coavn.org/verificacion
www.coavn.org/verificacion egiaztagarria

VISADO
BISATUA

COLEGIO OFICIAL DE ARQUITECTOS DE NAVARRA
NAFARROAKO ARKITEKTOEN ELKARGO OFIZIALA
NAVARRA
COAVN

MARTIN