




DETALLE ARRANQUE LATERAL
NORTE DE LA PASARELA

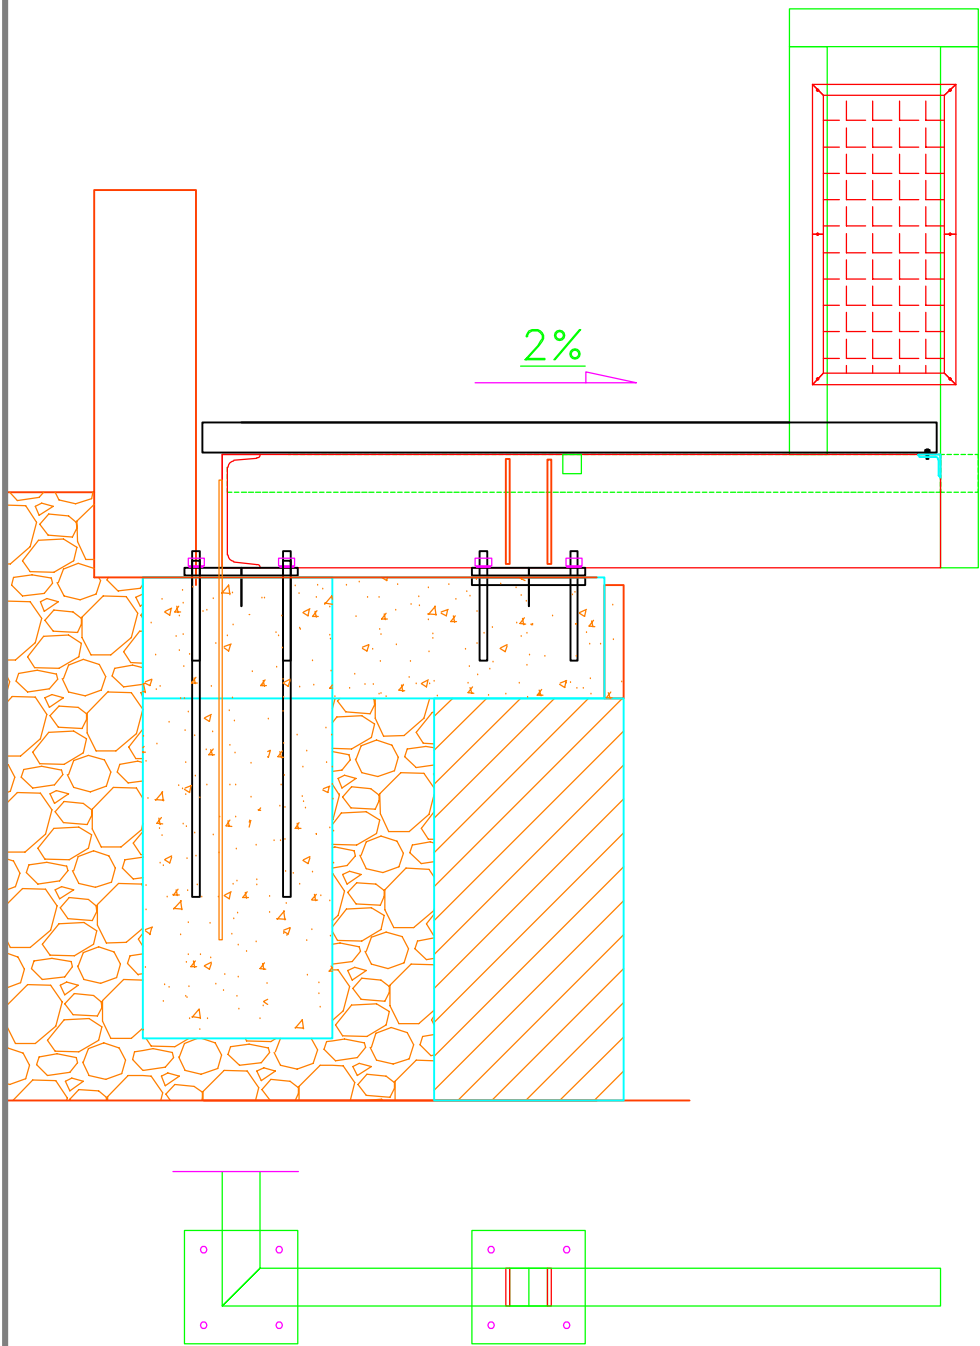

DETALLE ARRANQUE LATERAL
SUR DE LA PASARELA

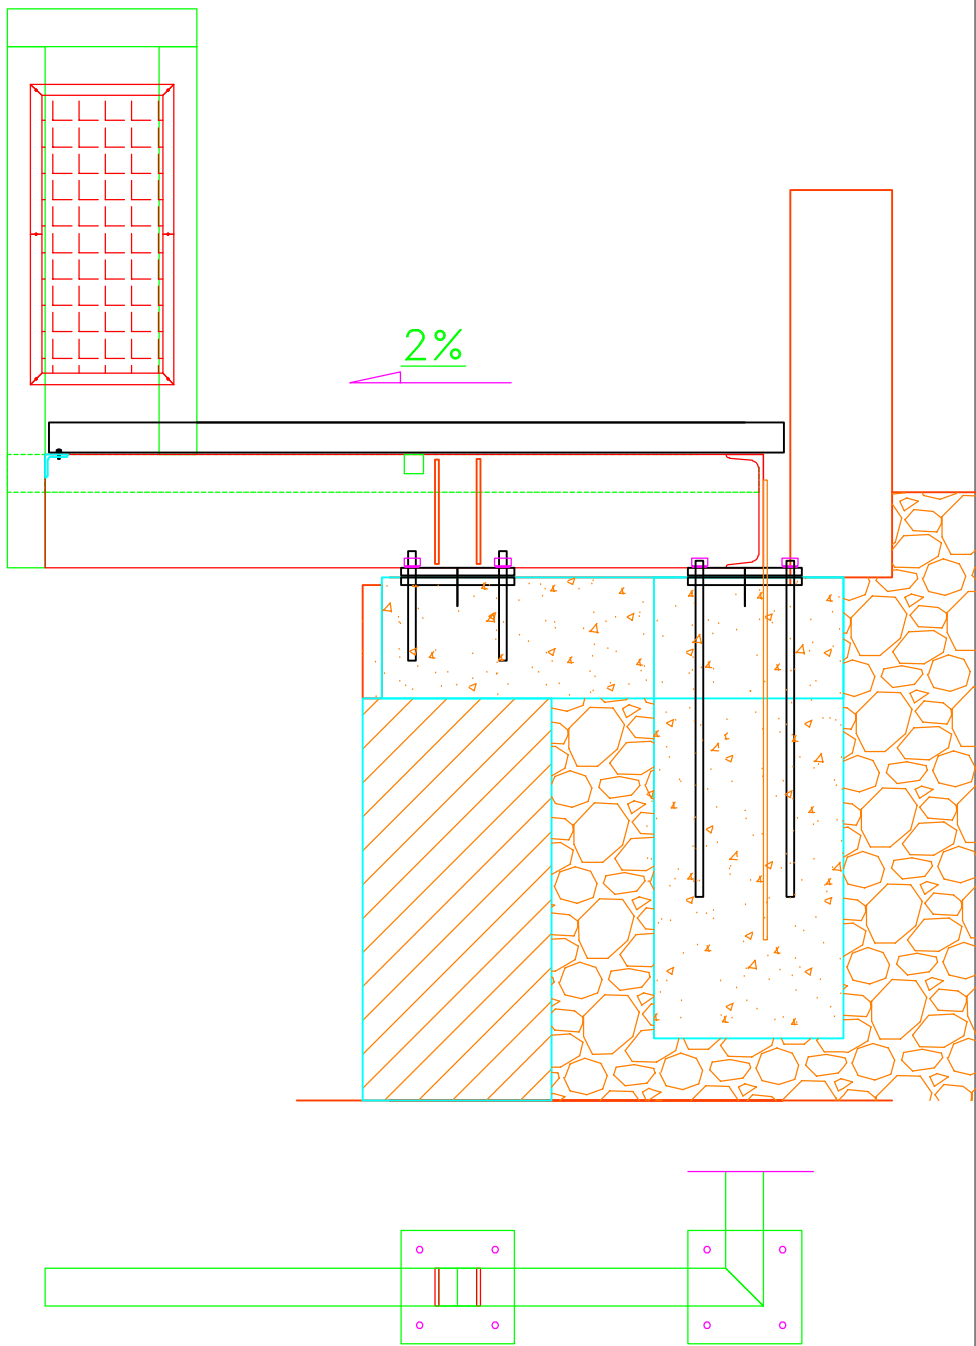

MEMORIA
INFORMADA POR
CARRETERAS

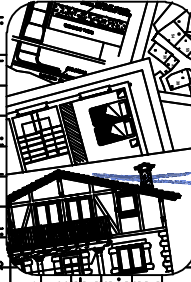 T.Fax:948551385 639888078 Arq. Ica. 10.1º d. Estrella, Navarra	JESÚS ALÉN S.L.P.U. JESÚS ALÉN ANDUEZA ARQUITECTO jalen@coavn.org arquitecto-jesusalen.es	13-23 URBAN.
		conforme, la PROPIEDAD:


ESTE DOCUMENTO ES COPIA DEL ORIGINAL, DEL QUE ES SU AUTOR JESÚS ALÉN S.L.P.U. O JESÚS ALÉN ANDUEZA. SU UTILIZACIÓN TOTAL O PARCIAL, ASÍ COMO CUALQUIER CESIÓN A TERCEROS, REQUERIRÁ LA PREVIA Y EXPRESA AUTORIZACIÓN DE SU AUTOR, QUEDANDO EN TODO CASO PROHIBIDA CUALQUIER MODIFICACIÓN UNILATERAL.

PROYECTO DE:
PASARELA Y ACERAS EN TRAVESÍA NA120
PK.7.3 AVDA. DE SAN SEBASTIÁN, S/N. DE ABÁRZUZA
PROMOTOR:
AYUNTAMIENTO DE ABÁRZUZA


PLANO DE:
SECCIONES TRANSVERSALES DE PASARELA

SITUACIÓN: ABÁRZUZA	ESCALA: 1/20	11
	FECHA: MAYO-2023	

DETALLE CONSTRUCTIVO BARANDILLA INOX

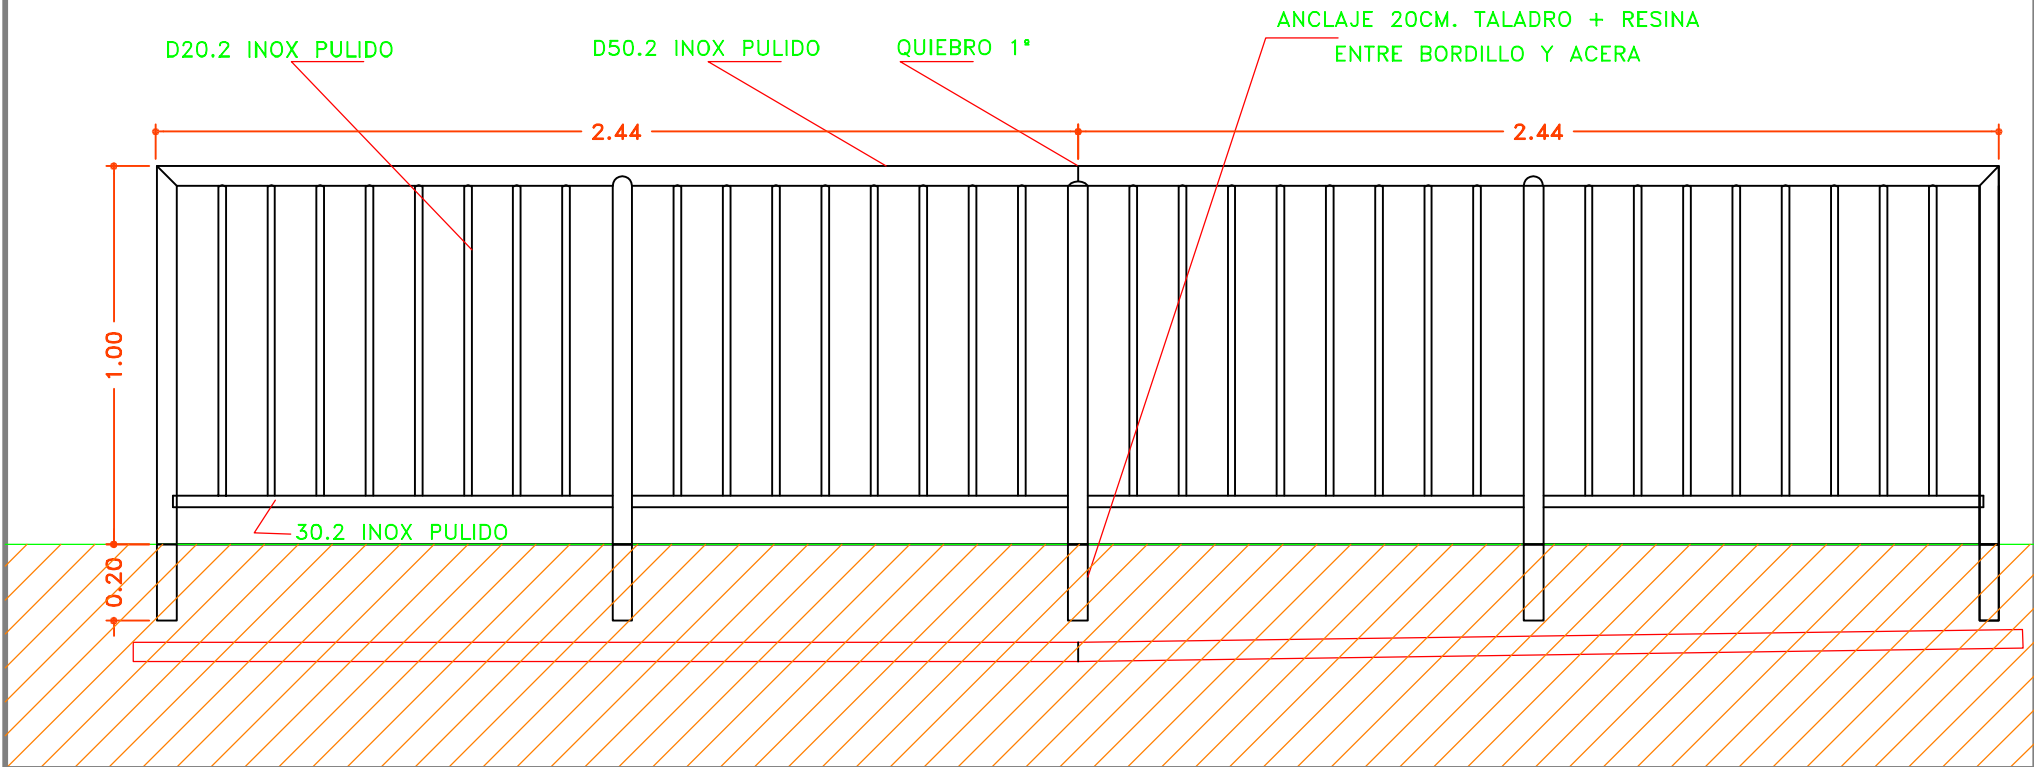

DETALLE CONSTRUCTIVO ACERA SOBRE LOS ESTRIBOS

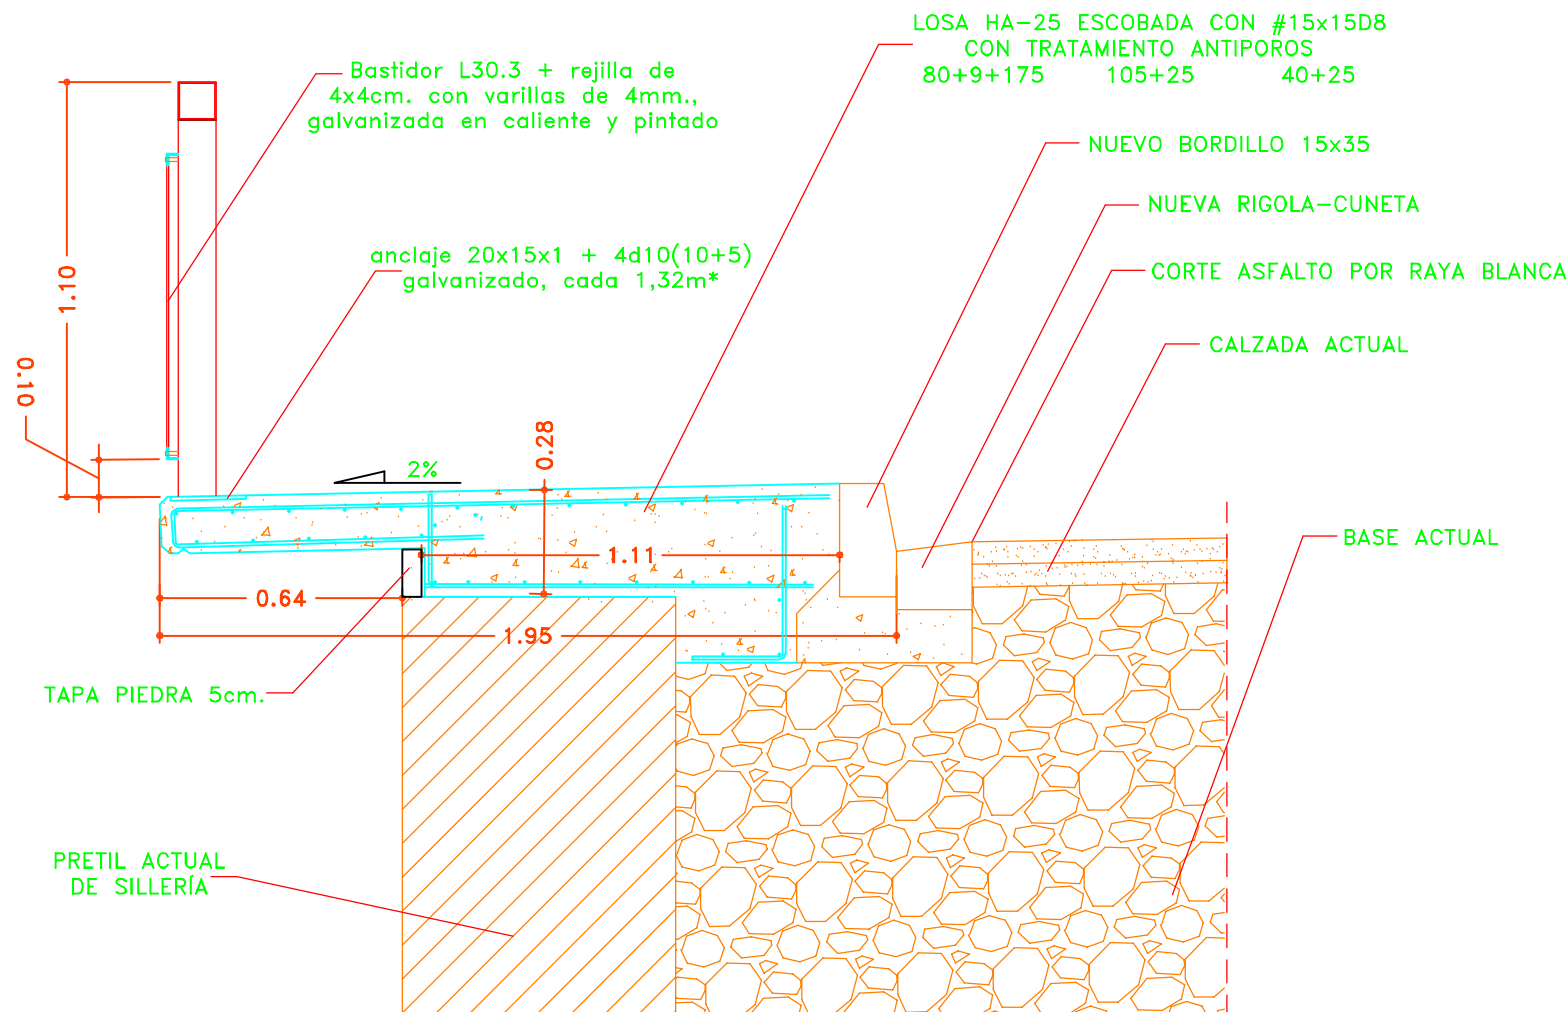

MEMORIA
INFORMADA POR
CARRETERAS

Estudio de arquitectura, diseño y urbanismo. 	T.Fax:948551385 639888078 Andalucía, Estrella, Navarra	JESÚS ALÉN S.L.P.U. JESÚS ALÉN ANDUEZA ARQUITECTO jalen@coavn.org arquitecto-jesusalen.es 	13-23 URBAN. conforme, la PROPIEDAD:
	ESTE DOCUMENTO ES COPIA DEL ORIGINAL, DEL QUE ES SU AUTOR JESÚS ALÉN S.L.P.U. O JESÚS ALÉN ANDUEZA. SU UTILIZACIÓN TOTAL O PARCIAL, ASÍ COMO CUALQUIER CESIÓN A TERCEROS, REQUERIRÁ LA PREVIA Y EXPRESA AUTORIZACIÓN DE SU AUTOR, QUEDANDO EN TODO CASO PROHIBIDA CUALQUIER MODIFICACIÓN UNILATERAL.		
PROYECTO DE: PASARELA Y ACERAS EN TRAVESÍA NA120 PK.7.3 AVDA. DE SAN SEBASTIÁN, S/N. DE ABÁRZUZA PROMOTOR: AYUNTAMIENTO DE ABÁRZUZA			
PLANO DE: DETALLE DE BARANDILLAS. SECCIÓN A-A: DETALLE ACERA SOBRE LOS ESTRIBOS			
SITUACIÓN: ABÁRZUZA	ESCALA: 1/20 FECHA: MAYO-2023	12	

INTERIOR

EXTERIOR

CALZADA

MEMORIA
INFORMADA POR
CARRETERAS

ALBARDILLA PIEDRA DE 50x6 CON GOTERÓN

VERJA DE FORJA DE 95 cm.
CON MACOYAS, PLETINAS Y LANZAS

PILASTRA SILLARES 40x40, C/TAPA 50x50x6
REFORZADAS DE HORMIGÓN + 4D12

ALBARDILLA PIEDRA DE 50x6cm. CON GOTERÓN

MAMPOSTERÍA DE 12 a 2 CARAS CON MORT. CAL

MURO (80-180)x15, HA-25, #15x15D8
ZAPATA 100x30, HA-25 (#15x15D8-100+60)
ALT. VARIABLE DE 0 A 200

ALT. VARIABLE DE 69 A 120

VARIABLE DE 0 A 140

LIMPIEZA 100x50 HA-10

POZOS CADA 4M. HM10 CON 4D12

futura acera de 180cm.
a realizar el ayuntamiento

futuras
PLUVIALES


futuro
ALUMBRADO

RAYA BLANCA ACTUAL

BORDILLO DOBLE CAPA DE SÍLICE (35x15x12cm.)

NUEVA RIGOLA Y RAYA BLANCA

T.Fax:948551385
639888078

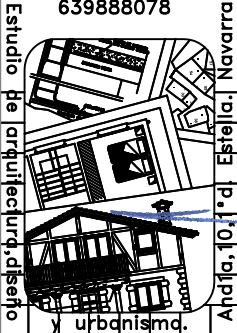

JESÚS ALÉN S.L.P.U.
JESÚS ALÉN ANDUEZA
ARQUITECTO
jalen@coavn.org
arquitecto-jesusalen.es



13-23
URBAN.

conforme,
la PROPIEDAD:

PROYECTO DE:
PASARELA Y ACERAS EN TRAVESÍA NA120
PK.7.3 AVDA. DE SAN SEBASTIÁN, S/N. DE ABÁRZUZA

PROMOTOR:
AYUNTAMIENTO DE ABÁRZUZA

PLANO DE:
DETALLES CONSTRUCTIVOS DE ACERA
EN SECCIÓN CONSTRUCTIVA B-B'

SITUACIÓN:
ABÁRZUZA


ESCALA: 1/20

FECHA: MAYO-2023


13

ESTE DOCUMENTO ES COPIA DEL ORIGINAL, DEL QUE ES SU AUTOR JESÚS ALÉN S.L.P.U. O JESÚS ALÉN ANDUEZA.
SU UTILIZACIÓN TOTAL O PARCIAL, ASÍ COMO CUALQUIER CESIÓN A TERCEROS, REQUERIRÁ LA PREVIA Y EXPRESA
AUTORIZACIÓN DE SU AUTOR, QUEDANDO EN TODO CASO PROHIBIDA CUALQUIER MODIFICACIÓN UNILATERAL.

SECCIÓN CONSTRUCTIVA REFORMADA

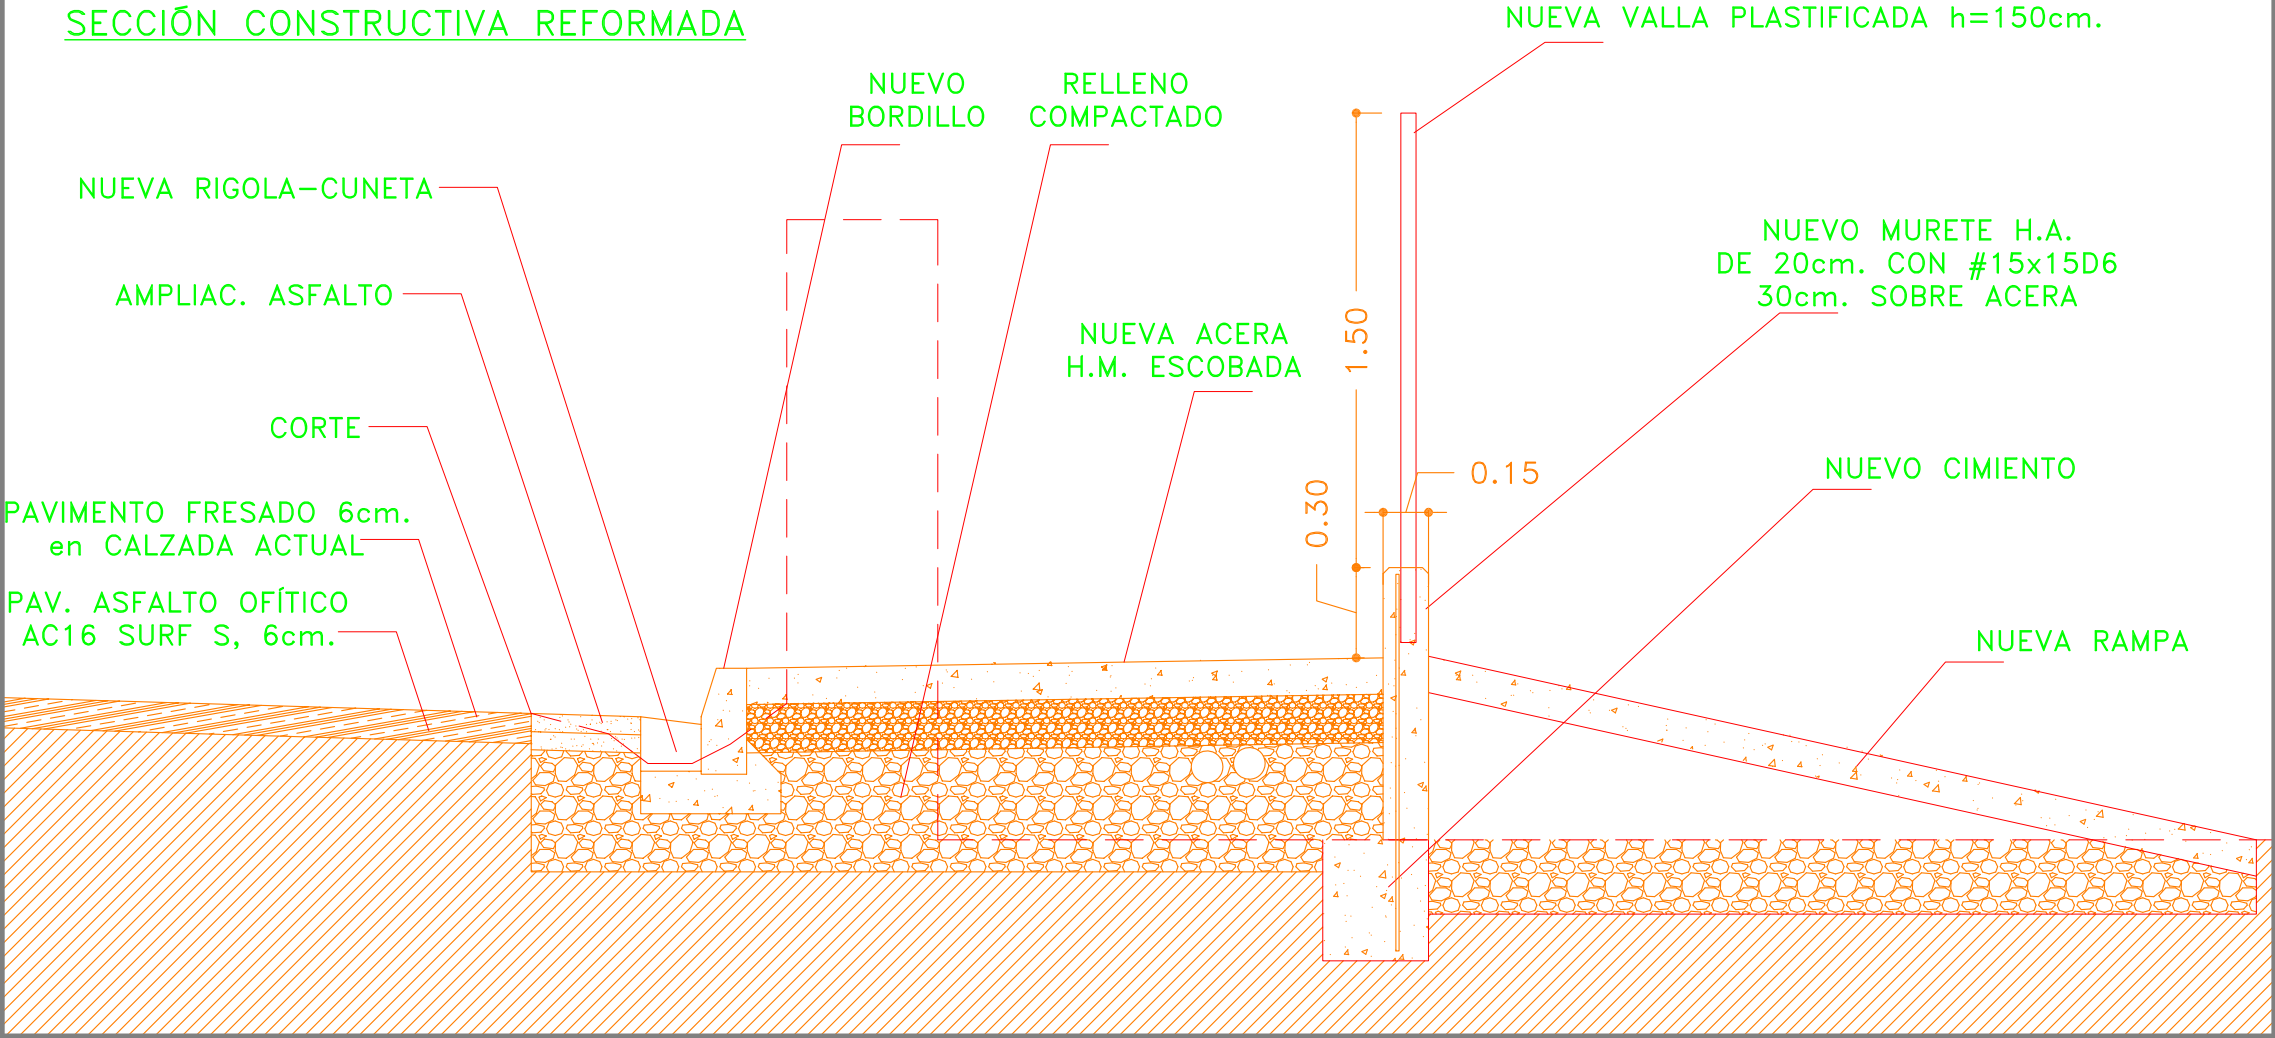


SECCIÓN CONSTRUCTIVA ACTUAL

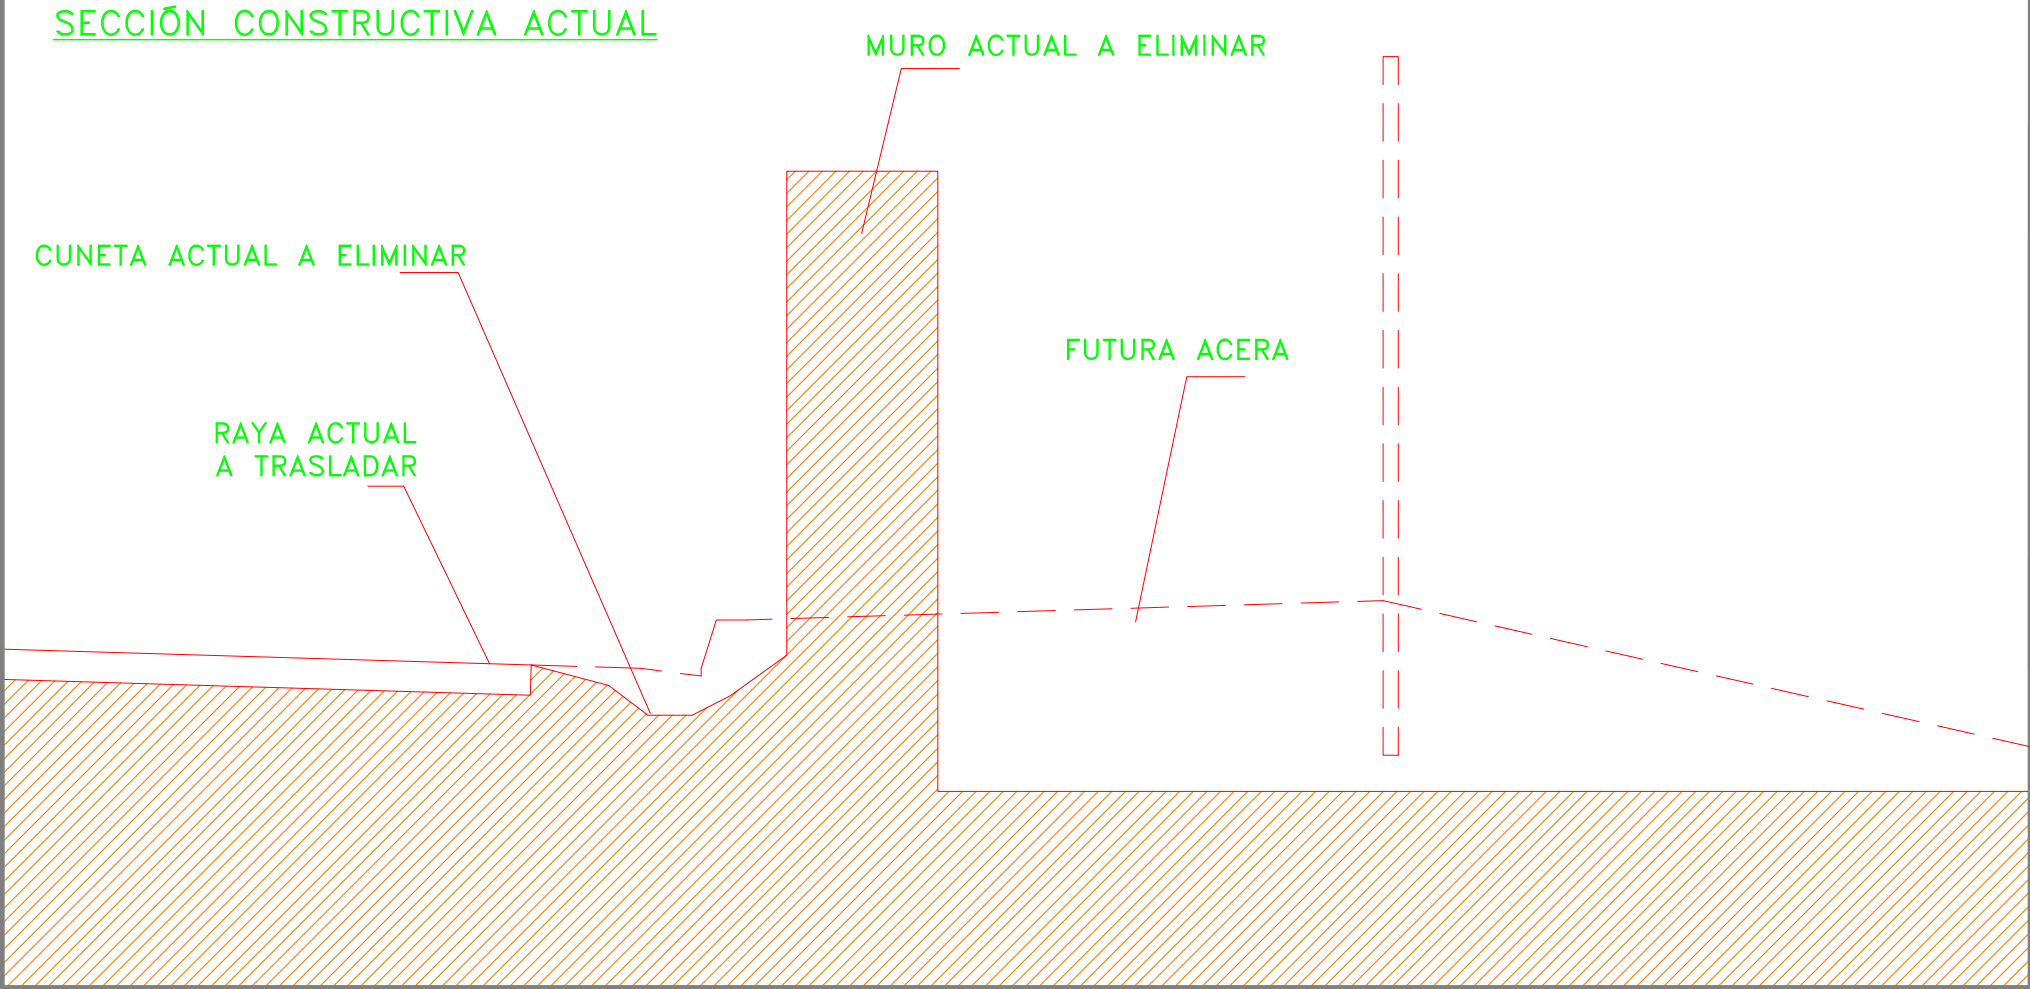


MEMORIA
INFORMADA POR
CARRETERAS

T.Fax:948551385 639888078 Estudio de arquitectura, diseño y urbanismo. Ahila, 10, 1º d Estrella, Navarra	JESÚS ALÉN S.L.P.U. JESÚS ALÉN ANDUEZA ARQUITECTO jalen@coavn.org arquitecto-jesusalen.es JESÚS ALÉN ANDUEZA ARQUITECTO		13-23 URBAN.
			conforme, la PROPIEDAD:
ESTE DOCUMENTO ES COPIA DEL ORIGINAL, DEL QUE ES SU AUTOR JESÚS ALÉN S.L.P.U. O JESÚS ALÉN ANDUEZA. SU UTILIZACIÓN TOTAL O PARCIAL, ASÍ COMO CUALQUIER CESIÓN A TERCEROS, REQUERIRÁ LA PREVIA Y EXPRESA AUTORIZACIÓN DE SU AUTOR, QUEDANDO EN TODO CASO PROHIBIDA CUALQUIER MODIFICACIÓN UNILATERAL.			
PROYECTO DE: PASARELA Y ACERAS EN TRAVESÍA NA120 PK.7.3 AV. DE SAN SEBASTIÁN, S/N. DE ABÁRZUZA			
PROMOTOR: AYUNTAMIENTO DE ABÁRZUZA			
PLANO DE: SECCIÓN CONSTRUCTIVA ACTUAL Y REFORMADA EN ACTUACIONES PREVIAS SOBRE PARCELA 2-32			
SITUACIÓN: ABÁRZUZA	ESCALA: 1/25	14	
	FECHA: MAYO-2023		

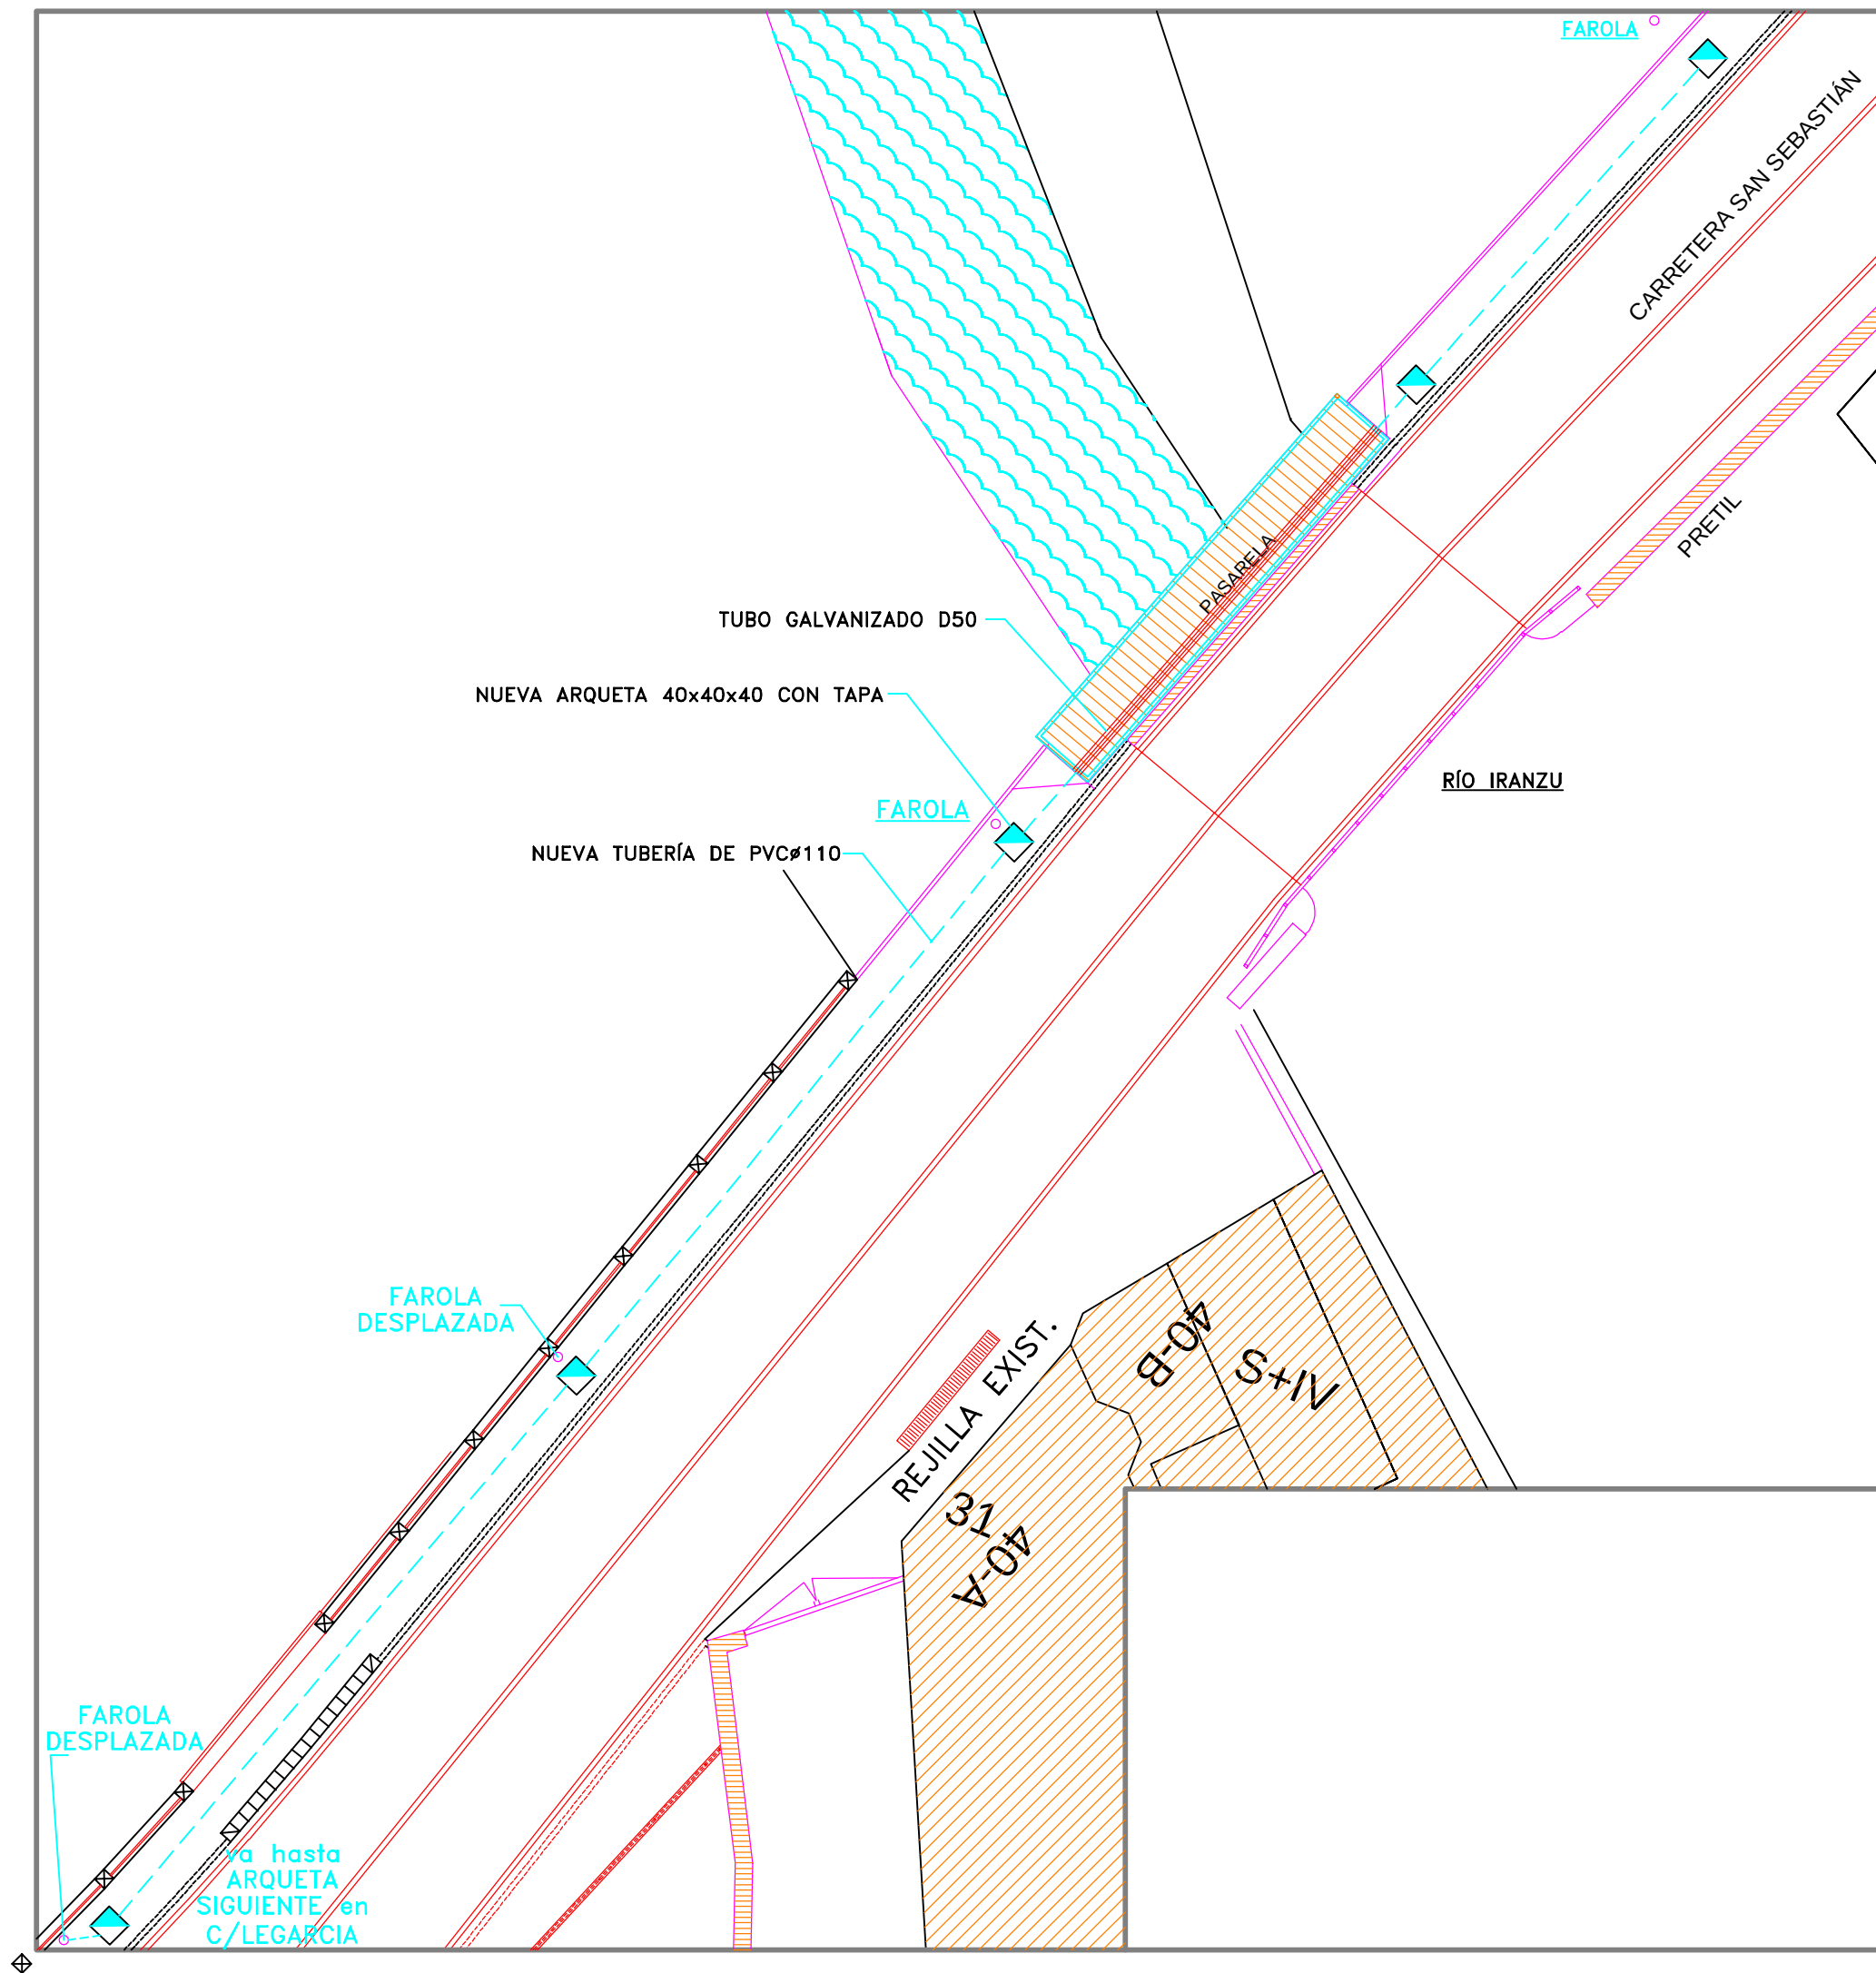

ALUMBRADO		
	NUEVA ARQUETA 30x30x30 CON TAPA NUEVA TUBERÍA DE PVCØ110 TUBO GALVANIZADO D50	
MEMORIA INFORMADA POR CARRETERAS		
T.Fax:948551385 639888078 Estudio de arquitectura, diseño y urbanismo. Arq'ta. I.º d. Estrella, Navarra	JESÚS ALÉN S.L.P.U. JESÚS ALÉN ANDUEZA ARQUITECTO jalen@coavn.org arquitecto-jesusalen.es	13-23 URBAN. conforme, la PROPIEDAD:
	ESTE DOCUMENTO ES COPIA DEL ORIGINAL, DEL QUE ES SU AUTOR JESÚS ALÉN S.L.P.U. O JESÚS ALÉN ANDUEZA. SU UTILIZACIÓN TOTAL O PARCIAL, ASÍ COMO CUALQUIER CESIÓN A TERCEROS, REQUERIRÁ LA PREVIA Y EXPRESA AUTORIZACIÓN DE SU AUTOR, QUEDANDO EN TODO CASO PROHIBIDA CUALQUIER MODIFICACIÓN UNILATERAL. PROYECTO DE: PASARELA Y ACERAS EN TRAVESÍA NA120 PK.7.3 AVDA. DE SAN SEBASTIÁN, S/N. DE ABÁRZUZA PROMOTOR: AYUNTAMIENTO DE ABÁRZUZA PLANO DE: PLANTA GENERAL: ALUMBRADO	
SITUACIÓN: ABÁRZUZA	ESCALA: 1/200 FECHA: MAYO-2023	17

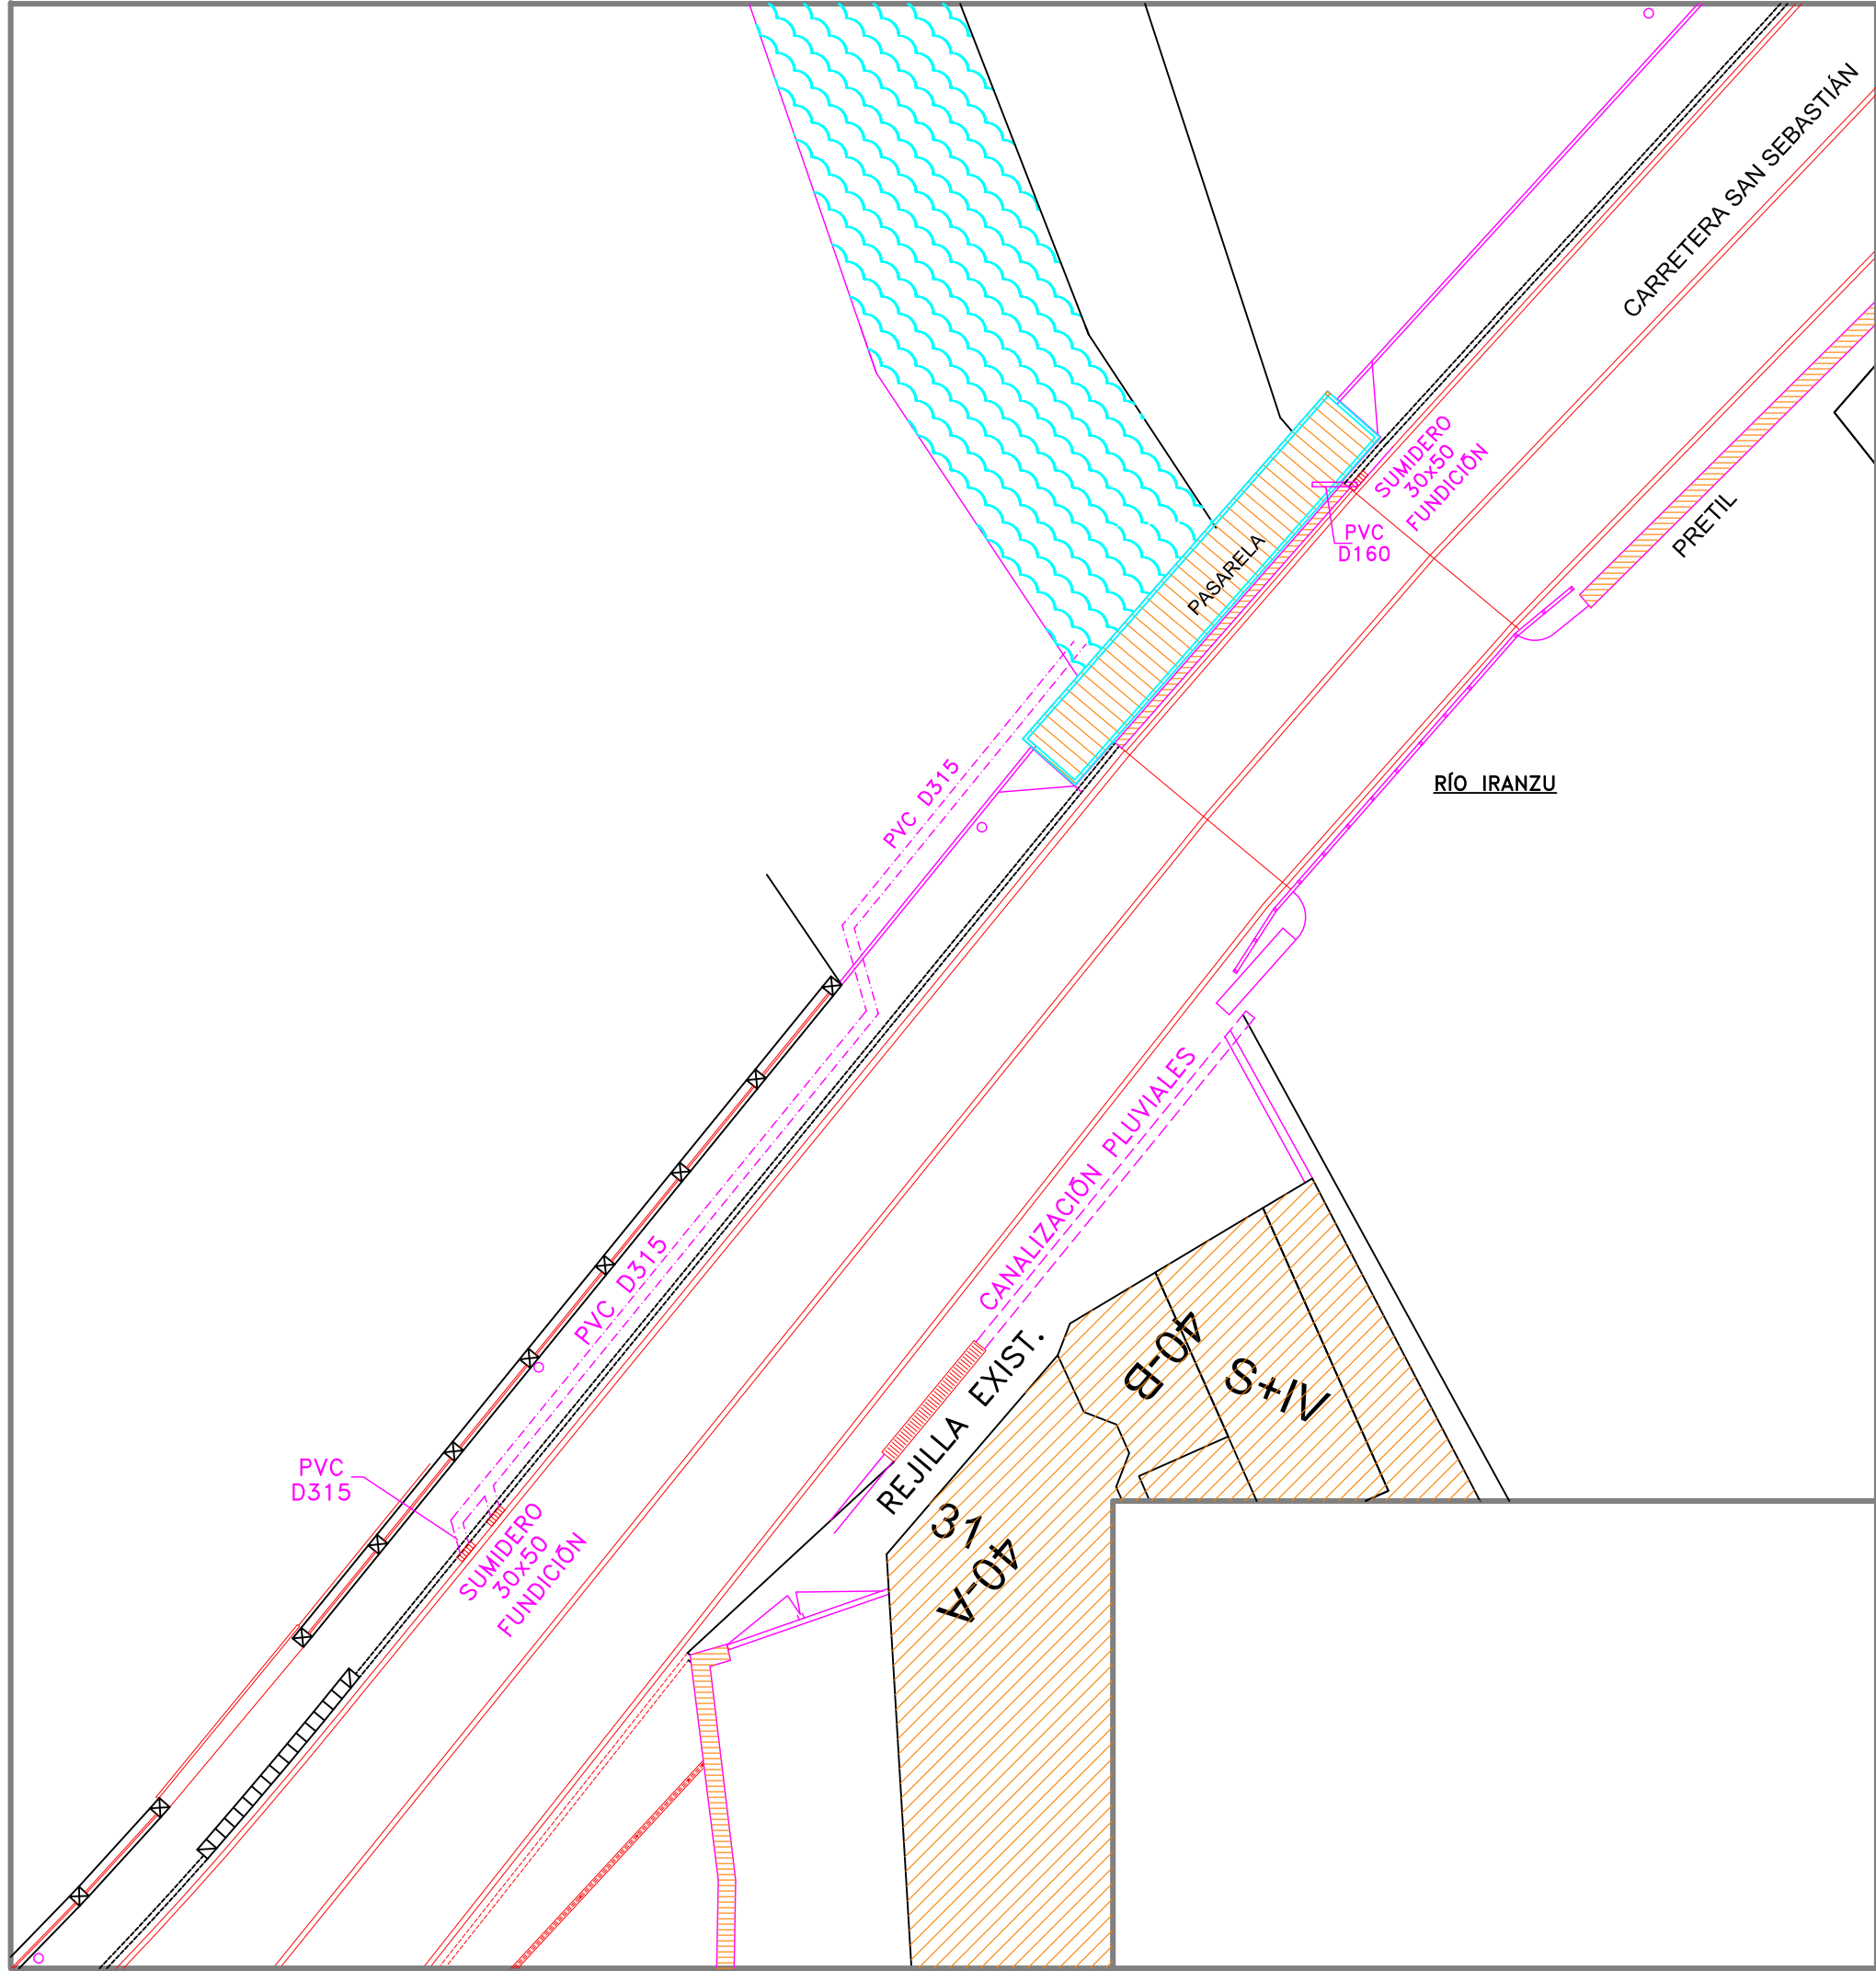

PLUVIALES

	SUMIDERO 30x50 FUNDICIÓN
	TUBERÍA DE PLUVIALES PVC D160
	TUBERÍA DE PLUVIALES PVC D315

MEMORIA
INFORMADA POR
CARRETERAS

	T.Fax:948551385 639888078	JESÚS ALÉN S.L.P.U. JESÚS ALÉN ANDUEZA ARQUITECTO jalen@coavn.org arquitecto-jesusalen.es	13-23 URBAN.
			conforme, la PROPIEDAD:



ESTE DOCUMENTO ES COPIA DEL ORIGINAL, DEL QUE ES SU AUTOR JESÚS ALÉN S.L.P.U. O JESÚS ALÉN ANDUEZA. SU UTILIZACIÓN TOTAL O PARCIAL, ASÍ COMO CUALQUIER CESIÓN A TERCEROS, REQUERIRÁ LA PREVIA Y EXPRESA AUTORIZACIÓN DE SU AUTOR, QUEDANDO EN TODO CASO PROHIBIDA CUALQUIER MODIFICACIÓN UNILATERAL.


PROYECTO DE:
PASARELA Y ACERAS EN TRAVESÍA NA120
PK.7.3 AVDA. DE SAN SEBASTIÁN, S/N. DE ABÁRZUZA

PROMOTOR:
AYUNTAMIENTO DE ABÁRZUZA

PLANO DE:
PLANTA GENERAL: PLUVIALES

SITUACIÓN: ABÁRZUZA	ESCALA: 1/200	
	FECHA: MAYO-2023	

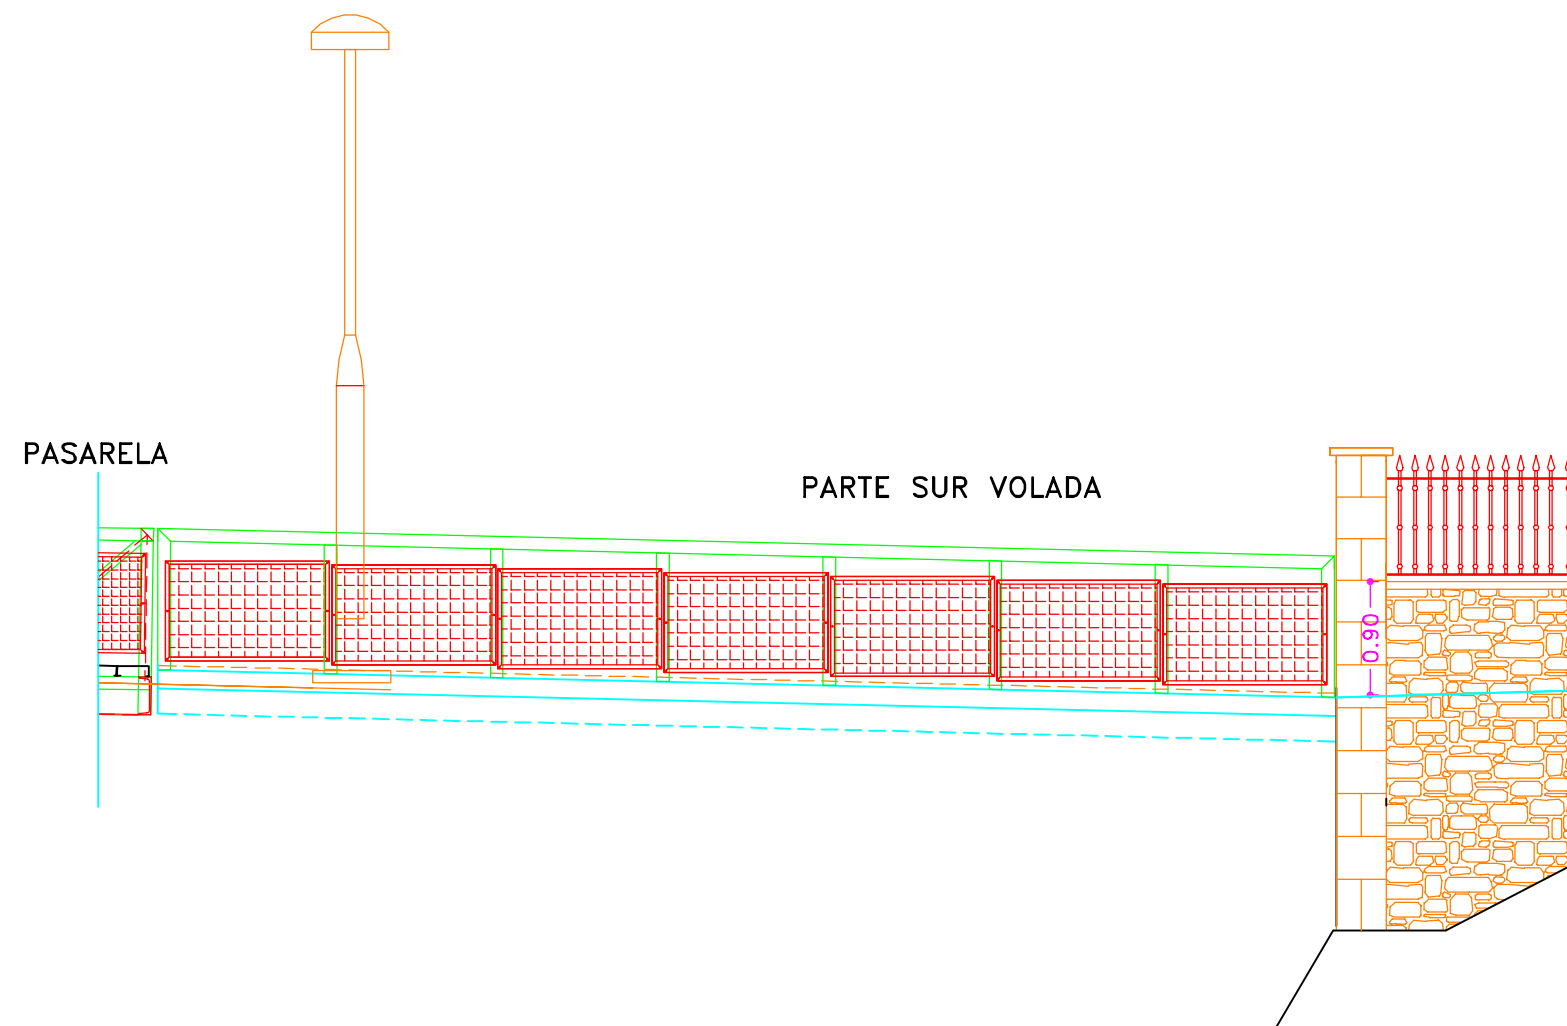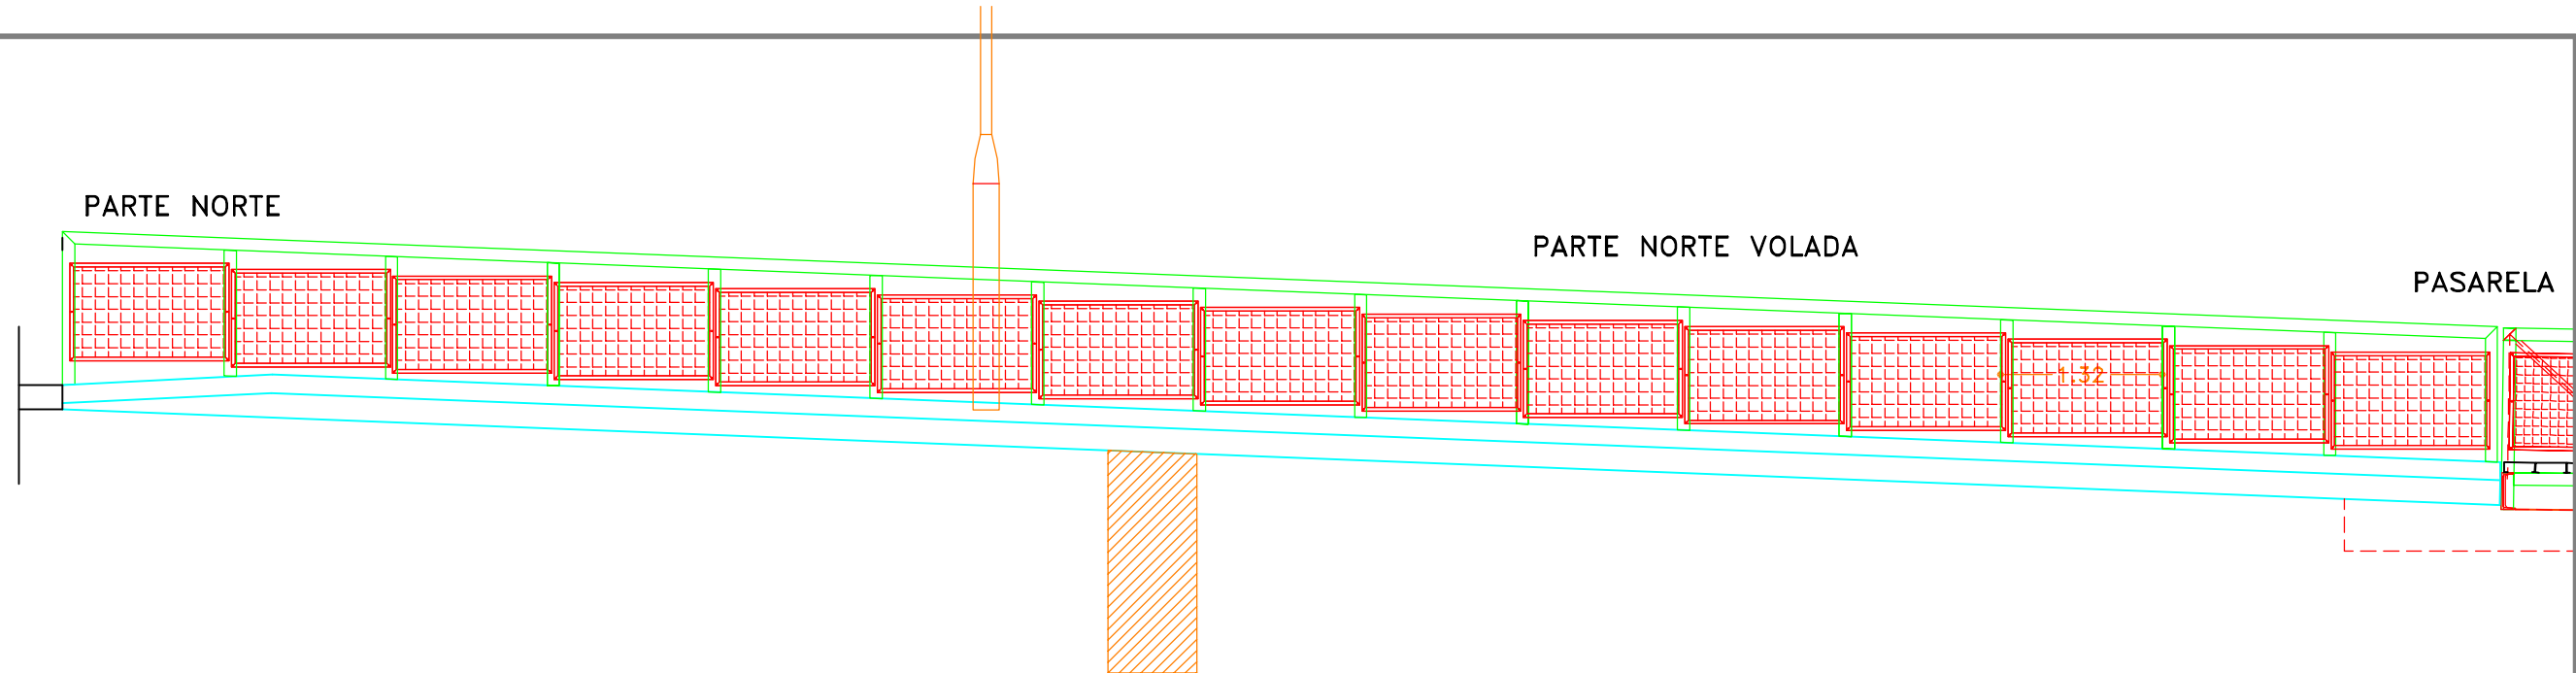

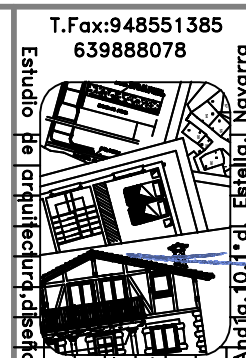 T.Fax:948551385 639888078 Aldia, 10, 1º d. Estella, Navarra	JESÚS ALÉN S.L.P.U. JESÚS ALÉN ANDUEZA ARQUITECTO jalen@coavn.org arquitecto-jesusalen.es		PROYECTO DE: PASARELA Y ACERAS EN TRAVESÍA NA120 PK.7.3 AVDA. DE SAN SEBASTIÁN, S/N. DE ABÁRZUZA	
	conforme, la PROPIEDAD:		PROMOTOR: AYUNTAMIENTO DE ABÁRZUZA	
	SITUACIÓN: ABÁRZUZA		PLANO DE: DESPIECE DE BARANDILLAS VOLADAS	
	ESTE DOCUMENTO ES COPIA DEL ORIGINAL, DEL QUE ES SU AUTOR JESÚS ALÉN S.L.P.U. O JESÚS ALÉN ANDUEZA. SU UTILIZACIÓN TOTAL O PARCIAL, ASÍ COMO CUALQUIER CESIÓN A TERCEROS, REQUERIRÁ LA PREVIA Y EXPRESA AUTORIZACIÓN DE SU AUTOR, QUEDANDO EN TODO CASO PROHIBIDA CUALQUIER MODIFICACIÓN UNILATERAL.		ESCALA: 1/60 FECHA: MAYO-2023	