













LEYENDA DE INSTALACIONES TECHO ESTADO ACTUAL:

	LUMINARIA FLUORESCENTE DE SUPERFICIE
	BANDEJA ELEC.
	WIFI
	CAÑÓN PARA PROYECCIONES
	PANTALLA
	DETECTOR ÓPTICO INCENDIOS EN PLACA ESTRUCTURA TT
	CANALIZACIÓN DETECTORES ÓPTICOS
	DIFUSOR AIRE
	TOMAS DE EXTRACCIÓN
	CONDUCTOS DE AIRE
	ABASTECIMIENTO BIE
	ROCIADORES SIN USO

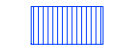

PROYECTO DE EJECUCIÓN MAY. 2023


REFORMA TECHO AULA 09 EN AULARIO UPNA

JAVIER BARCÓS y MANUEL ENRIQUEZ arquitectos bye@byearquitectos.com Paseo de los Fueros-Etoburua, 21 travesía, T 945247955, F 945246562, 31013 Berboar, Navarra




ESTADO ACTUAL. TECHO AULA 09
1633.11-EAC
campus de arrosadia


1.1

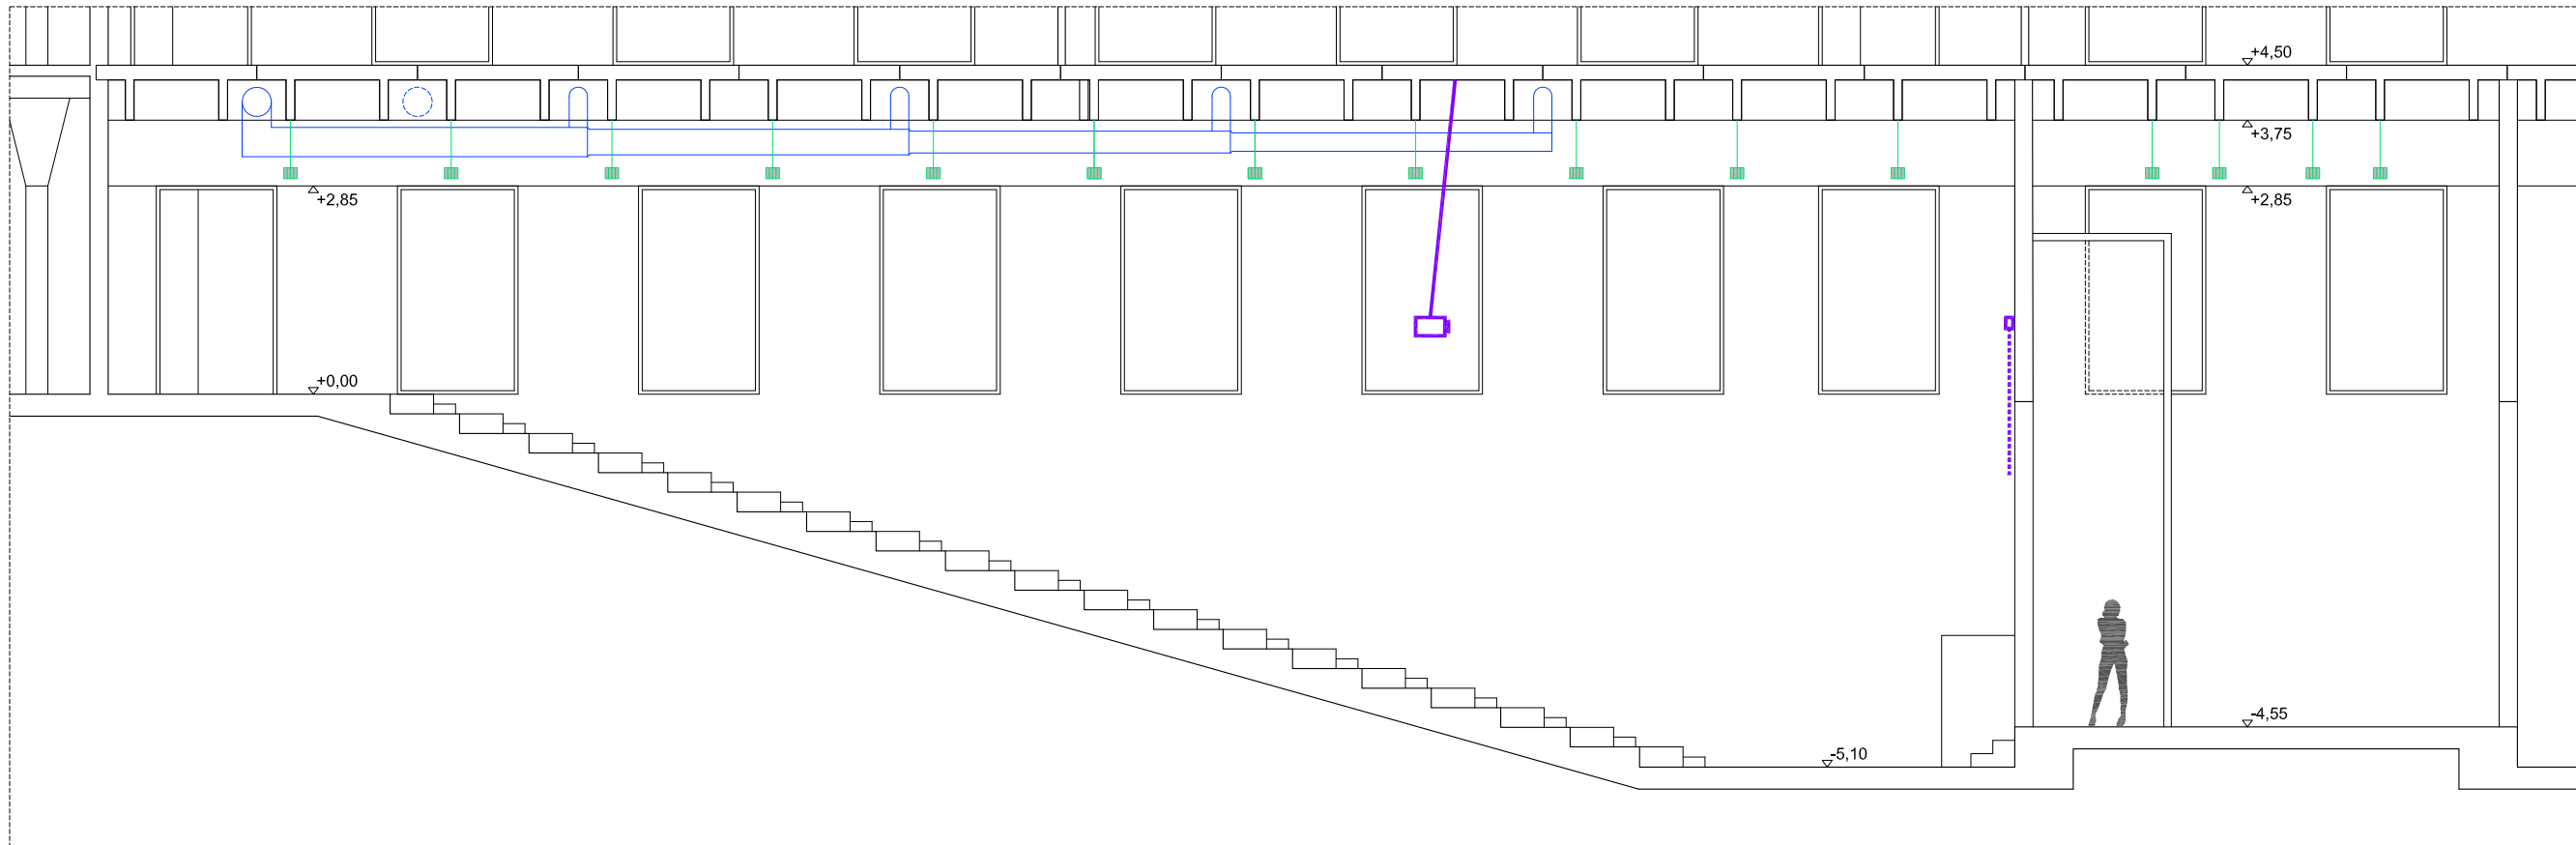

SECCIÓN LONGITUDINAL

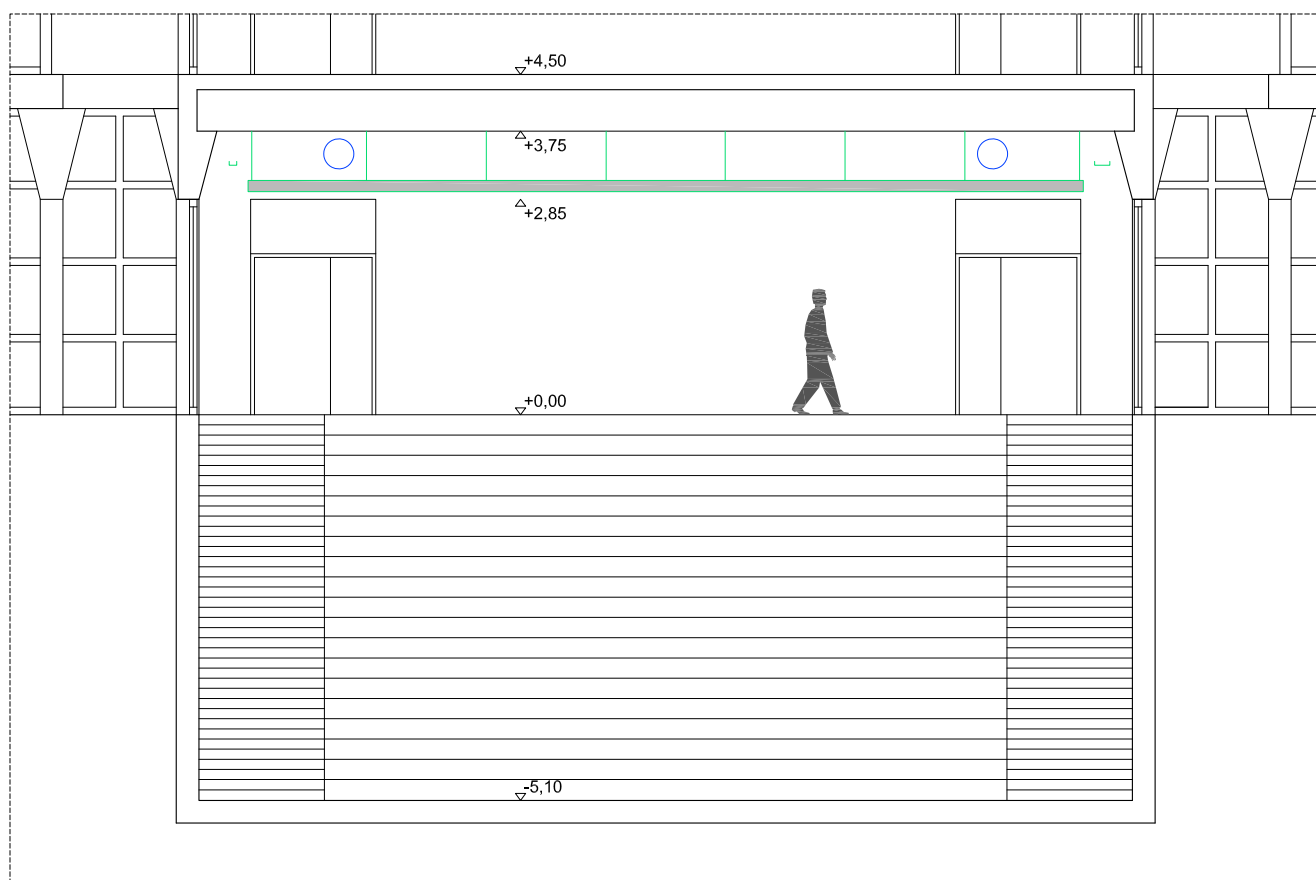

SECCIÓN TRANSVERSAL

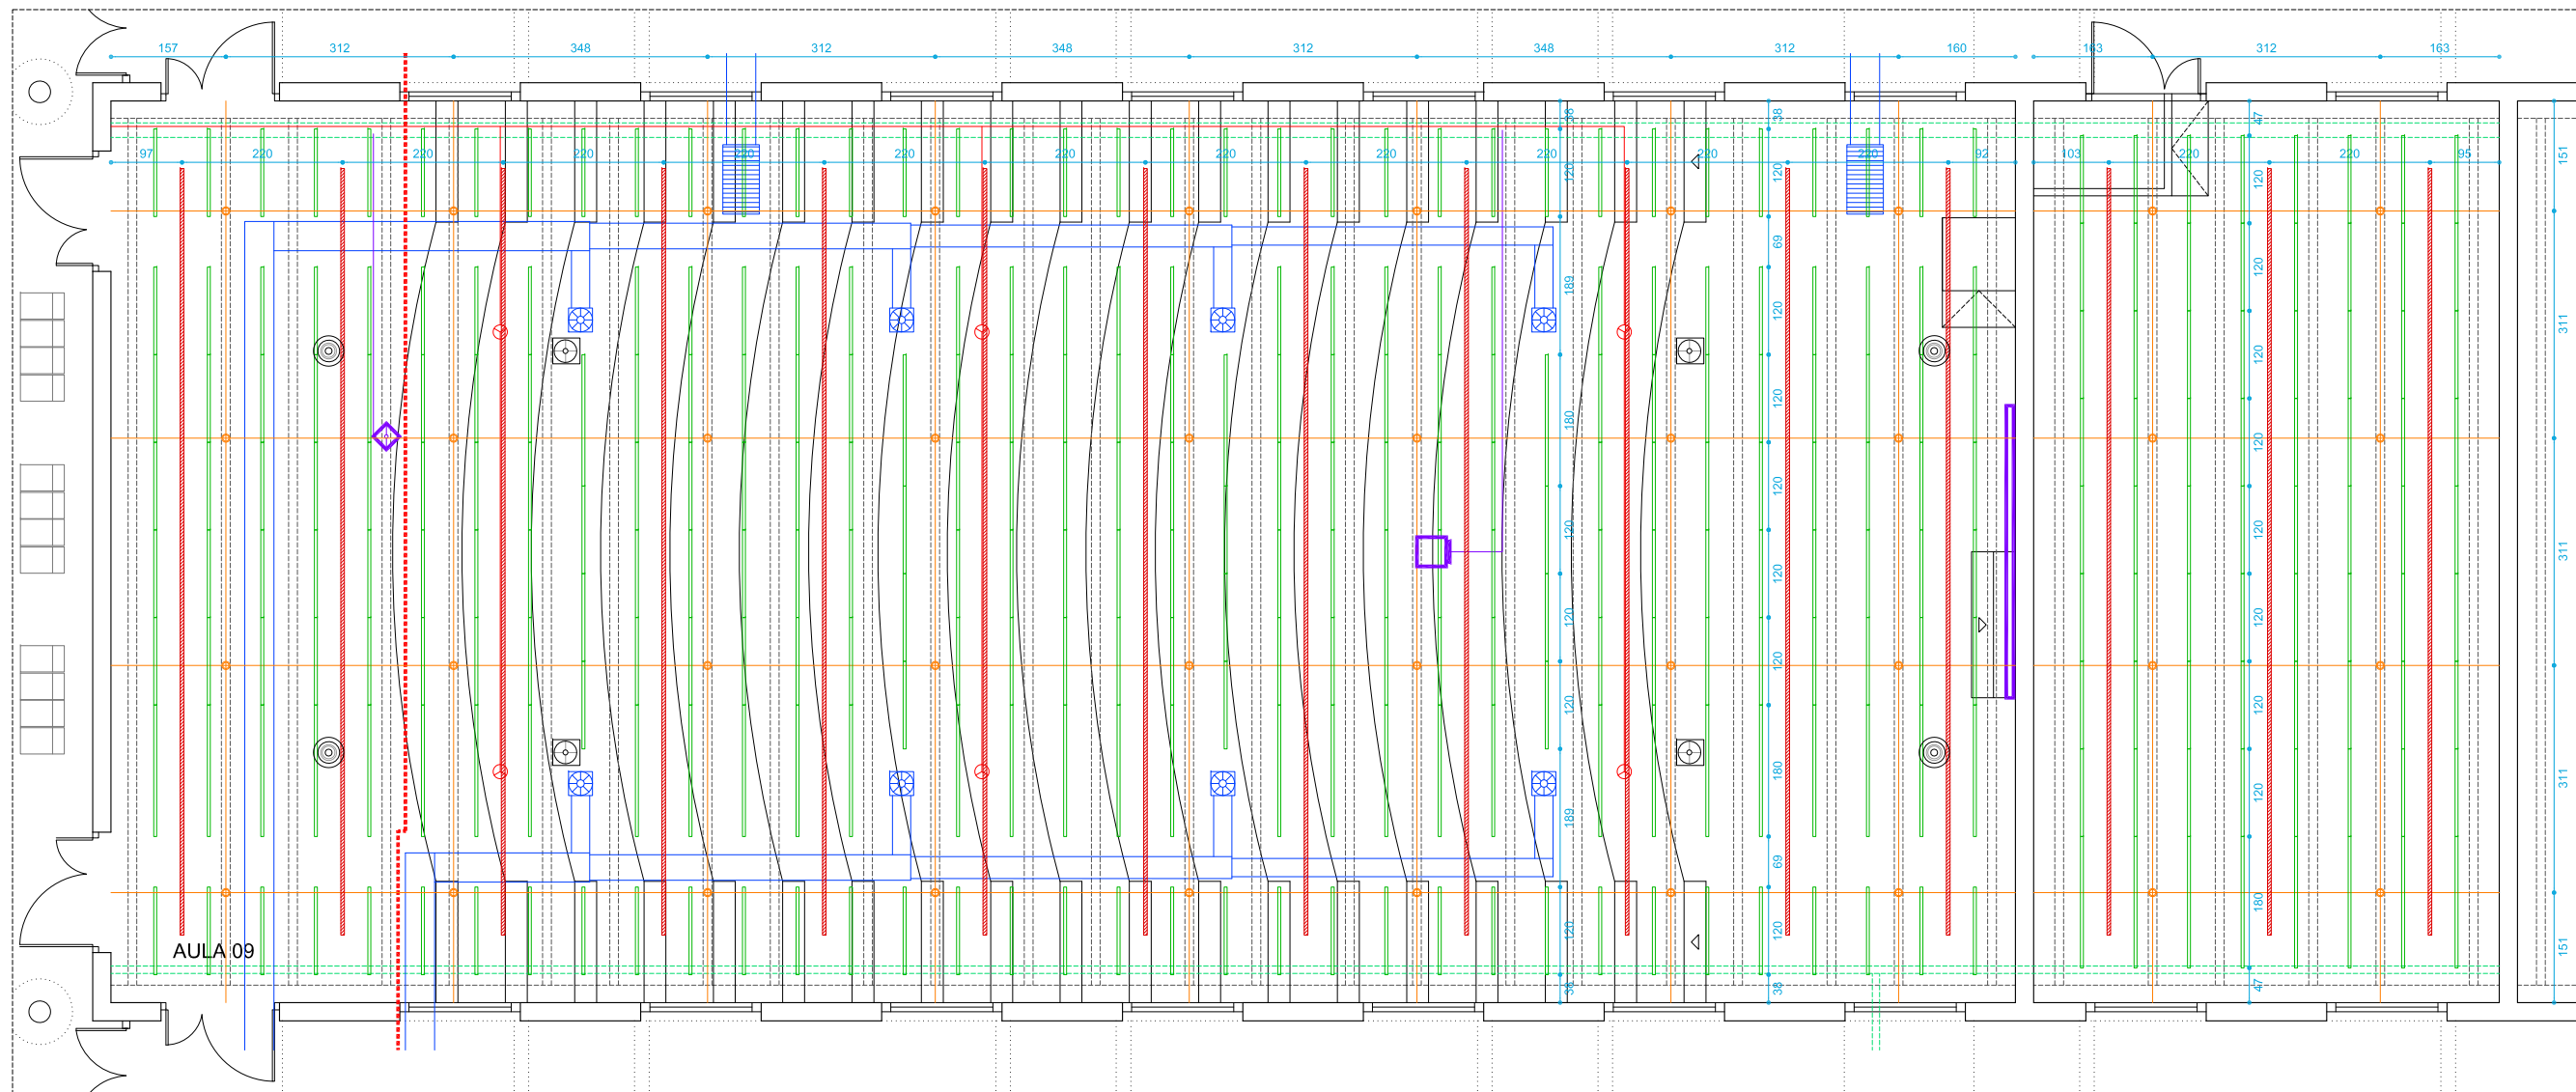

LEYENDA DE INSTALACIONES TECHO PROPUESTA:


- TIRA DE LUMINARIA TIPO LED SUSPENDIDA
- SOLUCIÓN ACÚSTICA TIPO ECOPHON SOLO BAFFLE TECH
- - - BANDEJA ELEC. (EXISTENTE). RECOLOCADA EN ALTURA
- ◊ WIFI (EXISTENTE)
- CAÑÓN PARA PROYECCIONES (EXISTENTE)
- ▬ PANTALLA (EXISTENTE)
- ⊗ DETECTOR ÓPTICO INCENDIOS EN PLACA ESTRUCTURA TT (EXISTENTE)
- CANALIZACIÓN DETECTORES ÓPTICOS (EXISTENTE)
- ⊗ DIFUSOR AIRE
- ▬ TOMAS DE EXTRACCIÓN EXISTENTES EN CHAPA DE ACERO GALVANIZADO PINTADO COLOR BLANCO 9016
- CONDUCTOS DE AIRE
- - - ABASTECIMIENTO BIE (EXISTENTE)
- ⊗ REPETIDORES MEGAFONIA EN PLACA ESTRUCTURA TT
- ⊙ ALTAVOZ EN TECHO
- ROCIADOR
- EJES CONDUCCIÓN DE ROCIADORES




REFORMA TECHO AULA 09 EN AULARIO UPNA
 JAVIER BARCOS y MANUEL ENRIQUEZ arquitectos | bye@eyearquitectos.com | Paseo de los Fueros-Elizburua, 21 travesía, T 945247955, F 945246562, 31013 Berboar, Navarra

Manuel


2.1
 PROPUESTA. TECHO AULA 09
 1633_21-PROP
 campus de arrasada

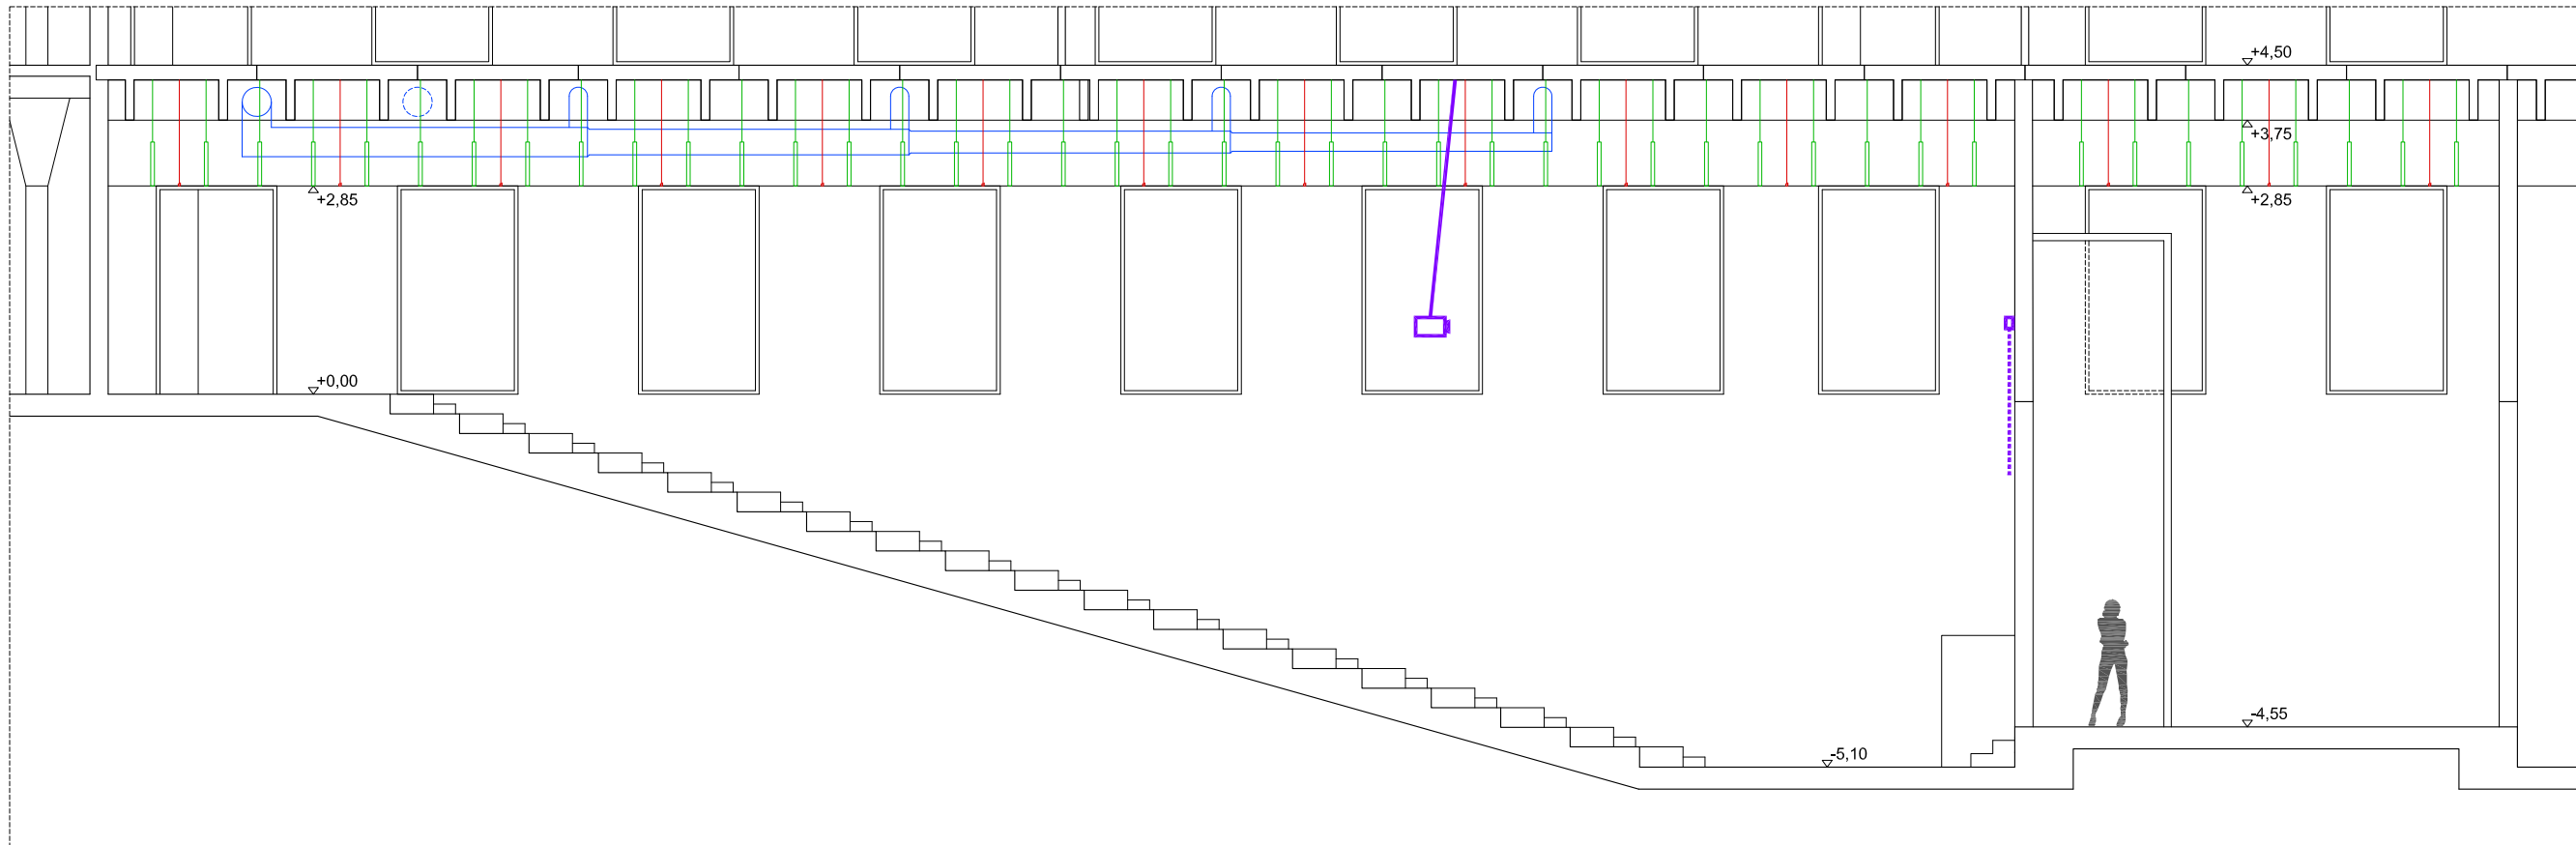

SECCIÓN LONGITUDINAL

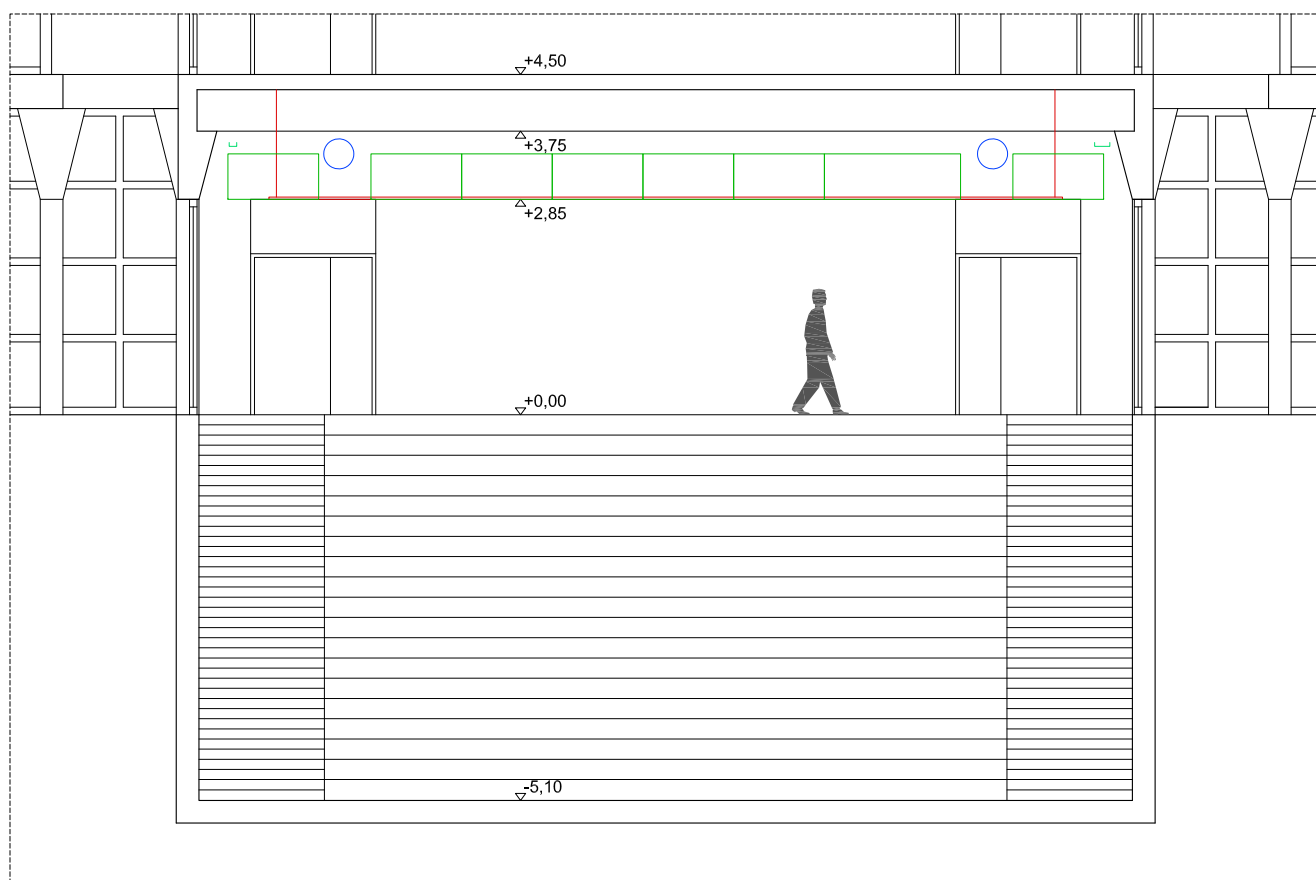

SECCIÓN TRANSVERSAL

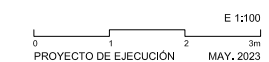

PROYECTO DE EJECUCIÓN MAY. 2023

REFORMA TECHO AULA 09 EN AULARIO UPNA

JAVIER BARCOS y MANUEL ENRIQUEZ arquitectos bye@byearquitectos.com Paseo de los Fueros-Etxebarria, 21 trastero, T 945247955, F 945246562, 31013 Berboar, Navarra

Manuel