
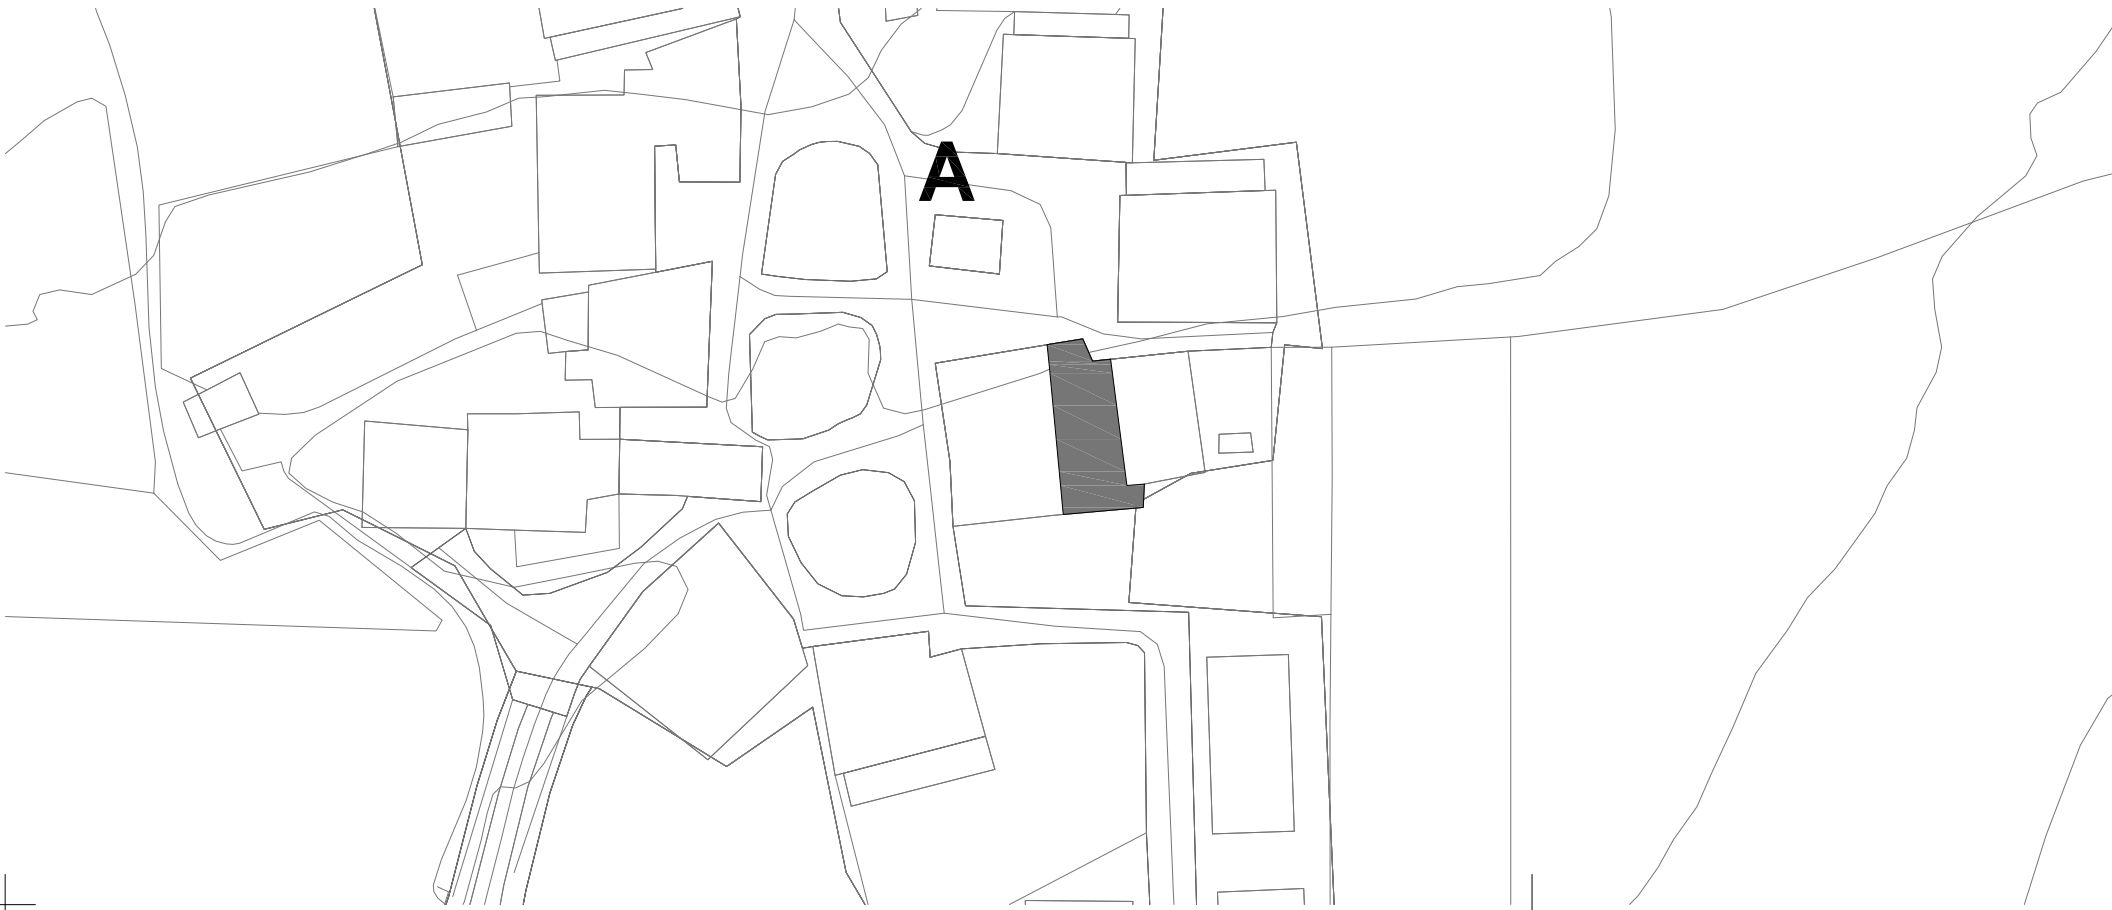


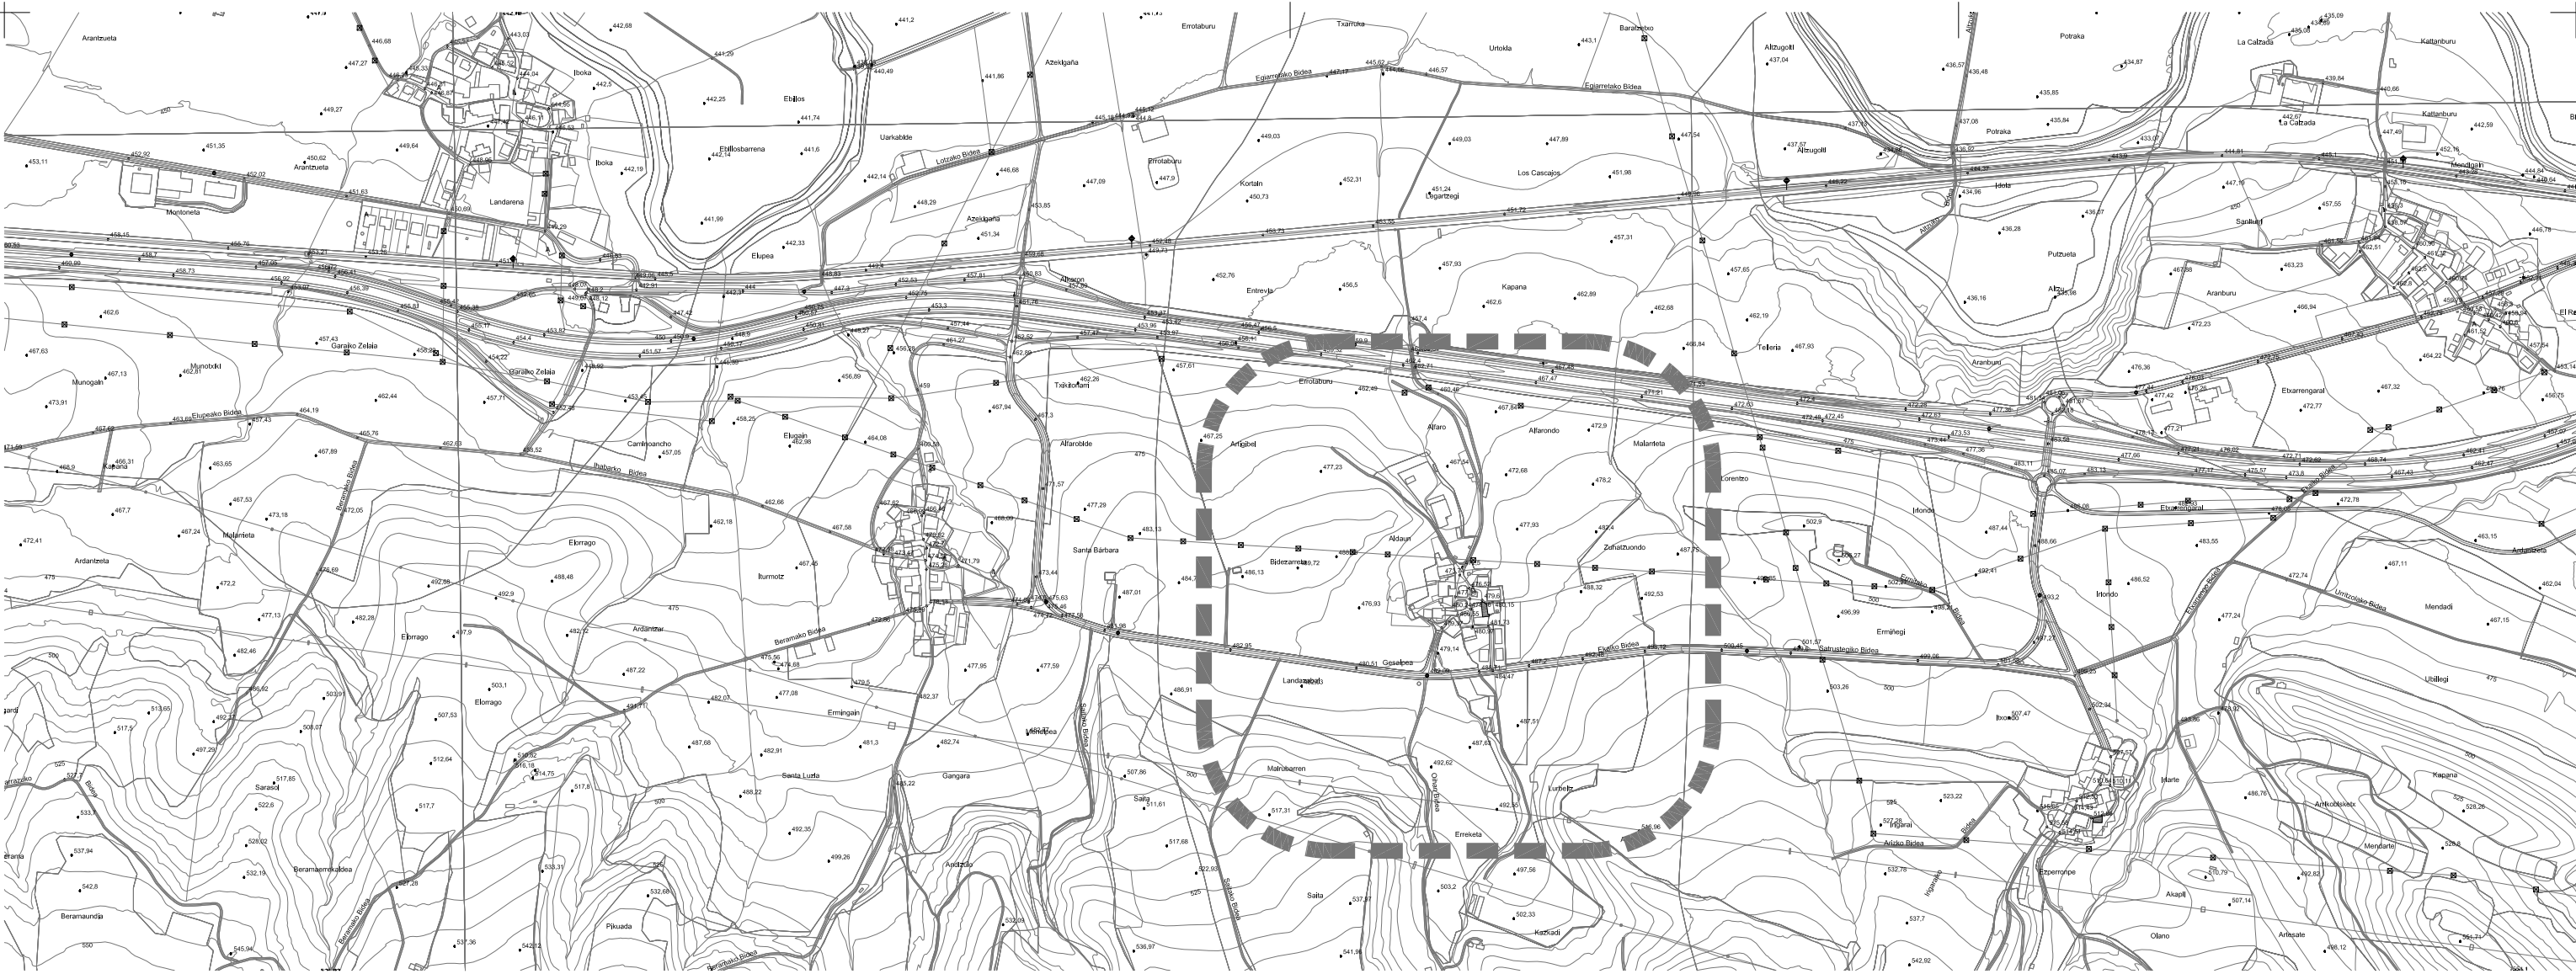

PROYECTO ACTUACIONES EN
EXPEDIENTES DE DECLARACIÓN DE RUINA
ZUHATZU: parcela 23 del polígono II

promotor AYUNTAMIENTO DEL VALLE DE ARAKIL

oficina técnica
IÑIGO PERALTA, arquitecto
CARLOS FERNÁNDEZ, arquitecto


colaboradores
Unai Arroqui Igoa

escalas 1/10.000 1/1.000

Situación
Emplazamiento

abril 2023

EAI

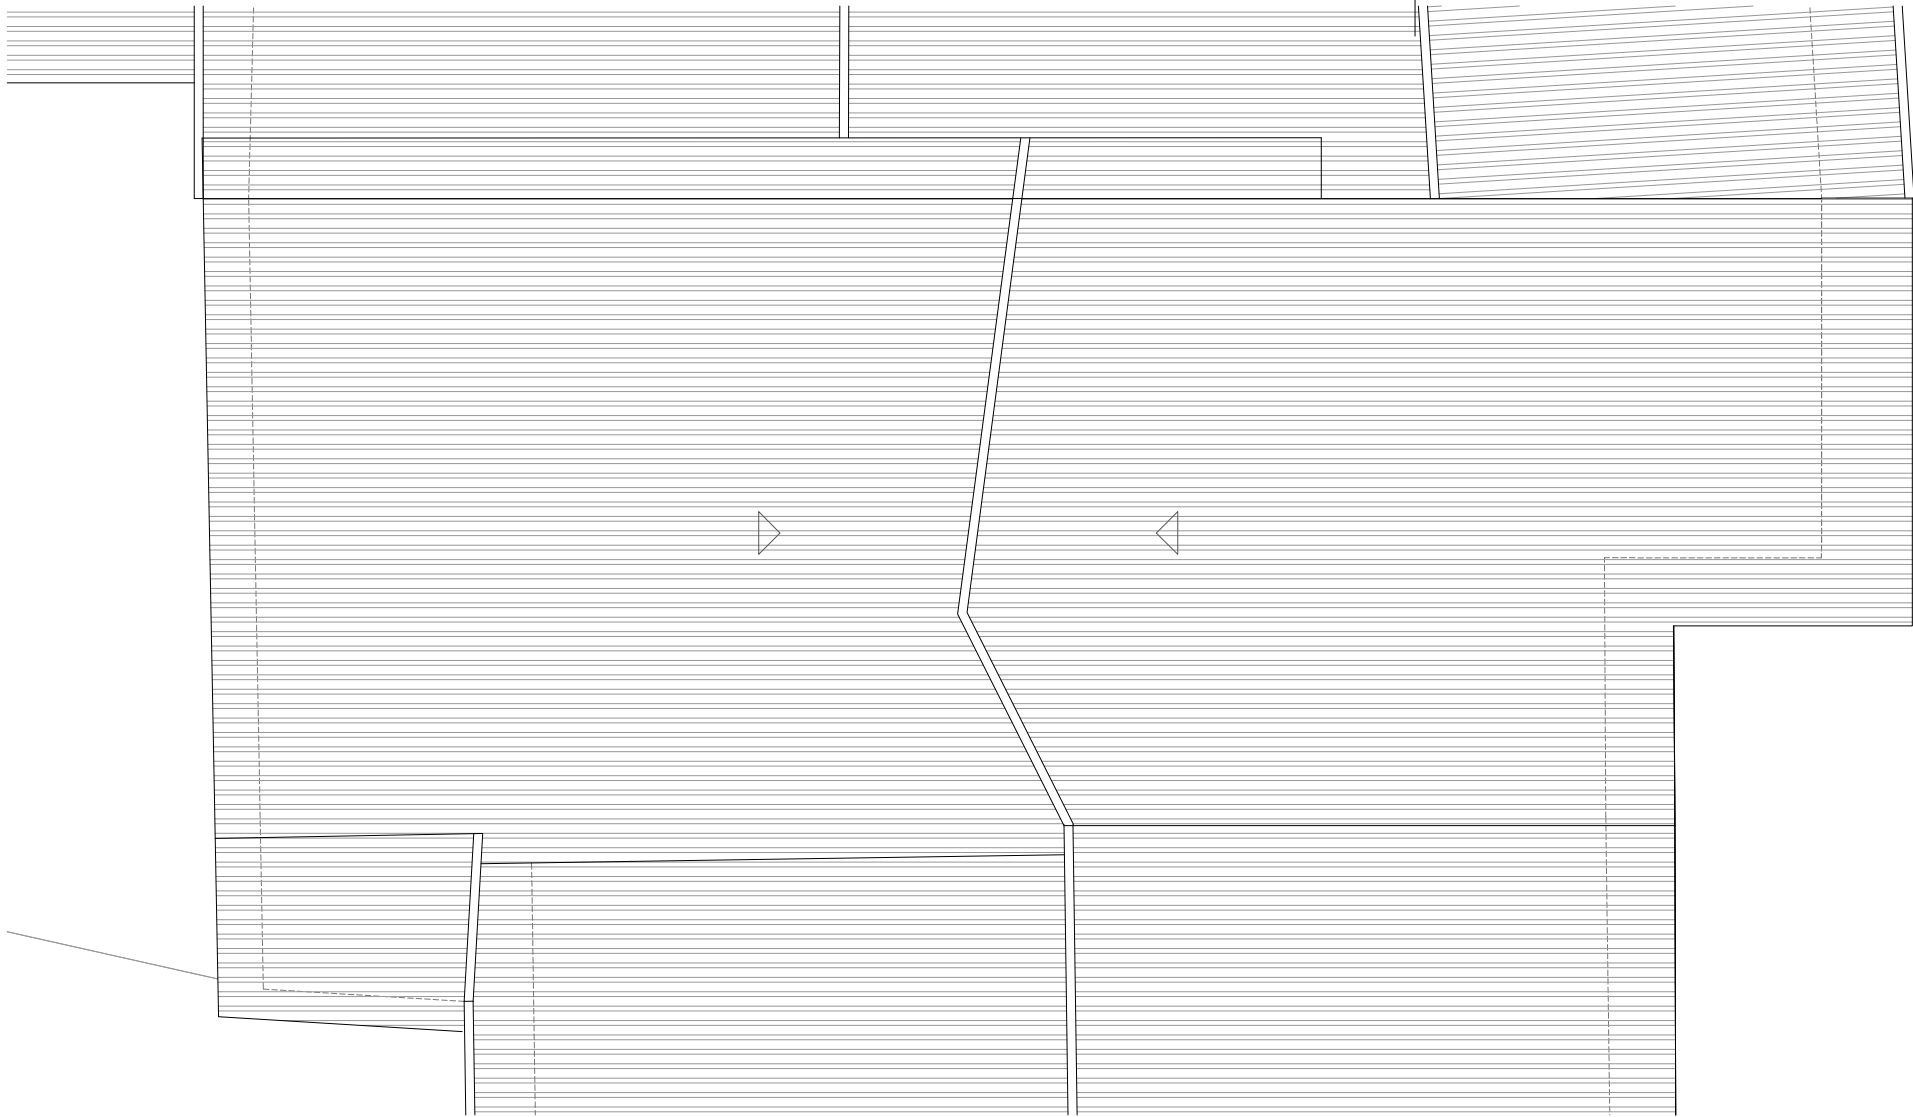

Planta de Cubiertas



Planta



PROYECTO ACTUACIONES EN
EXPEDIENTES DE DECLARACIÓN DE RUINA
ZUHATZU: parcela 23 del polígono II


promotor AYUNTAMIENTO DEL VALLE DE ARAKIL

oficina técnica
IÑIGO PERALTA, arquitecto
CARLOS FERNÁNDEZ, arquitecto



colaboradores
Unai Arroqui Igoa

escalas 1/100
Estado Actual
Plantas

abril 2023
EA2

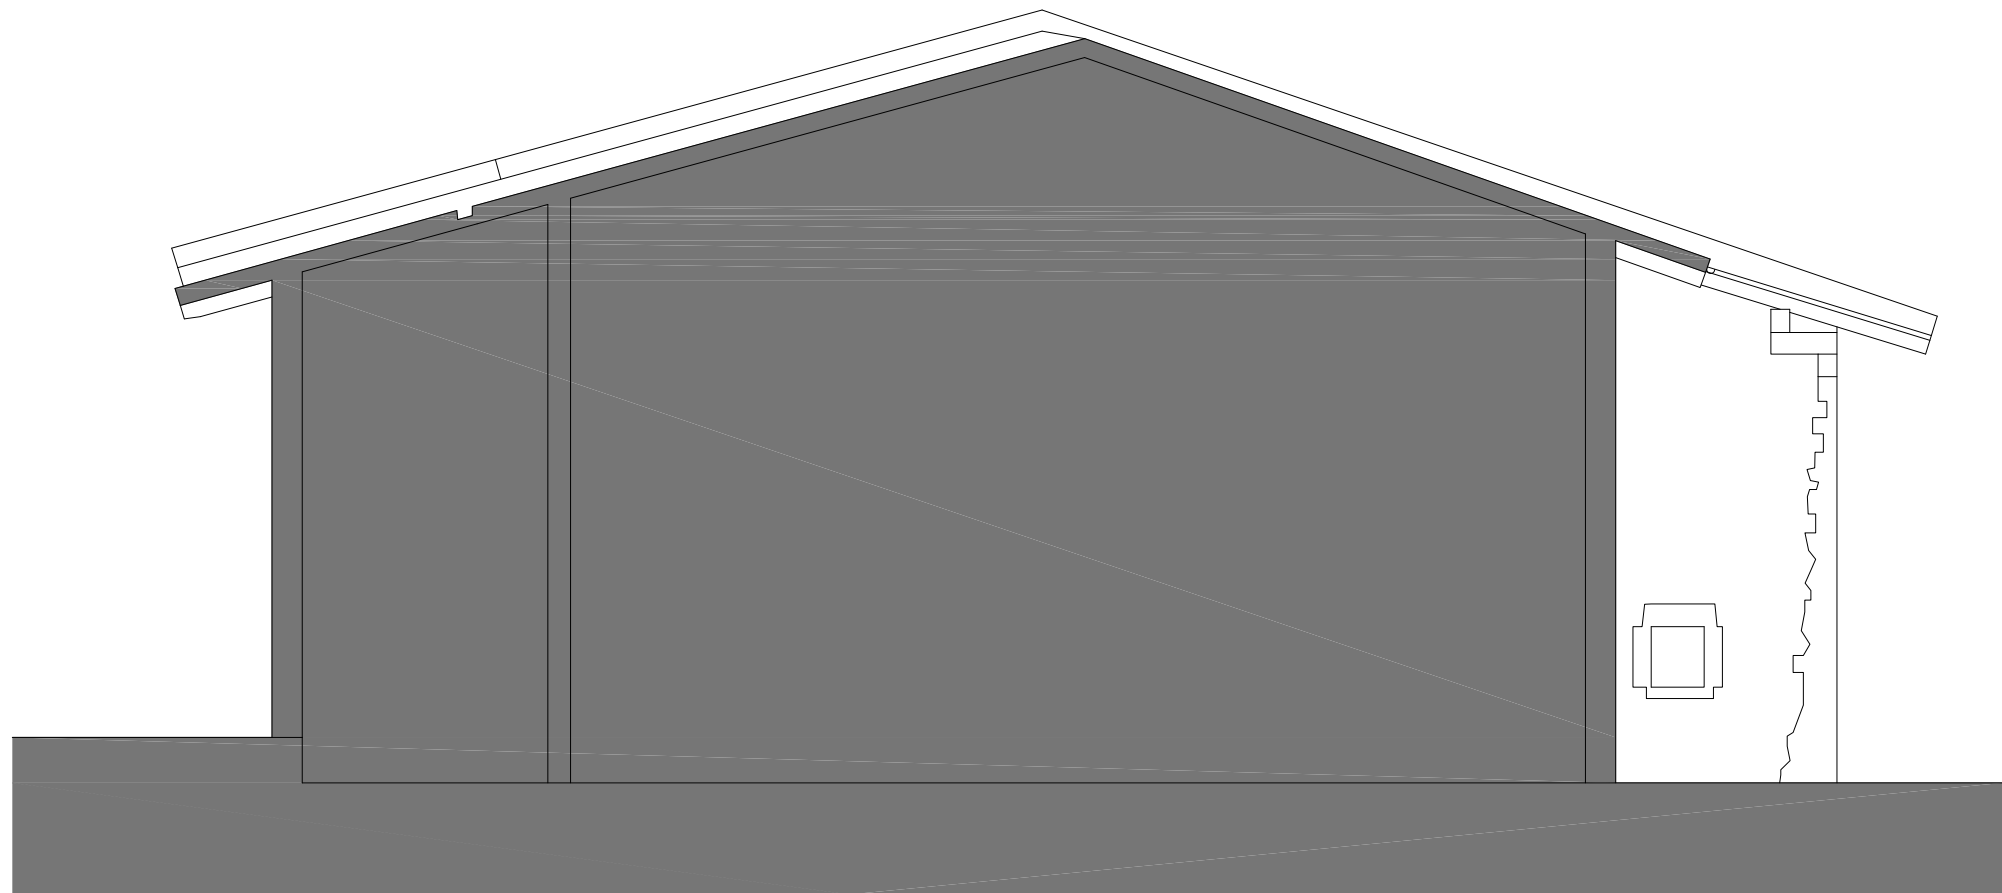

Alzado Este

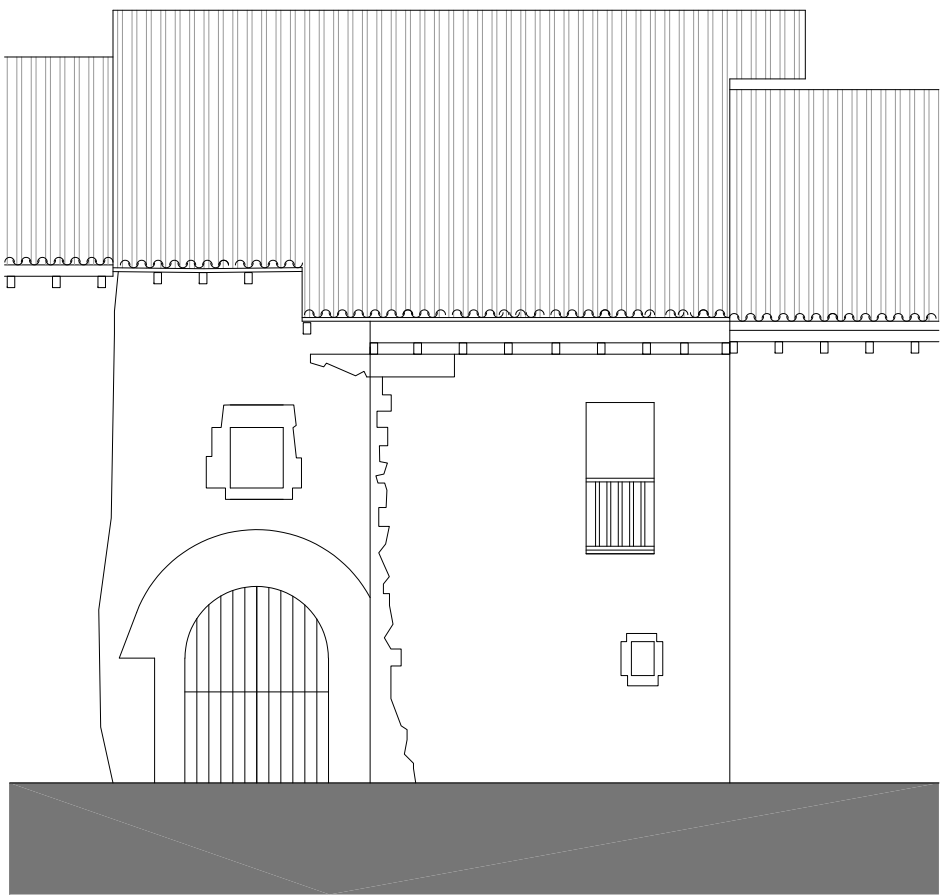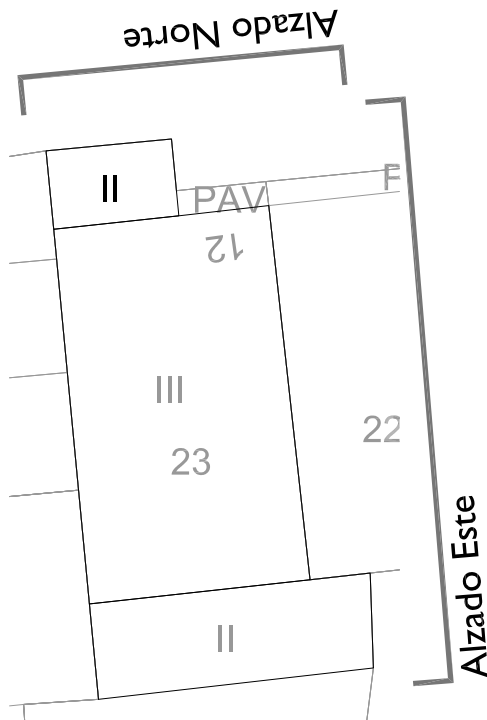

Alzado Norte

PROYECTO ACTUACIONES EN
EXPEDIENTES DE DECLARACIÓN DE RUINA
ZUHATZU: parcela 23 del polígono I I


promotor AYUNTAMIENTO DEL VALLE DE ARAKIL

oficina técnica
IÑIGO PERALTA, arquitecto
CARLOS FERNÁNDEZ, arquitecto



colaboradores
Unai Arroqui Igoa

escalas 1/100
Estado Actual
Alzados Norte y Este

abril 2023
EA3

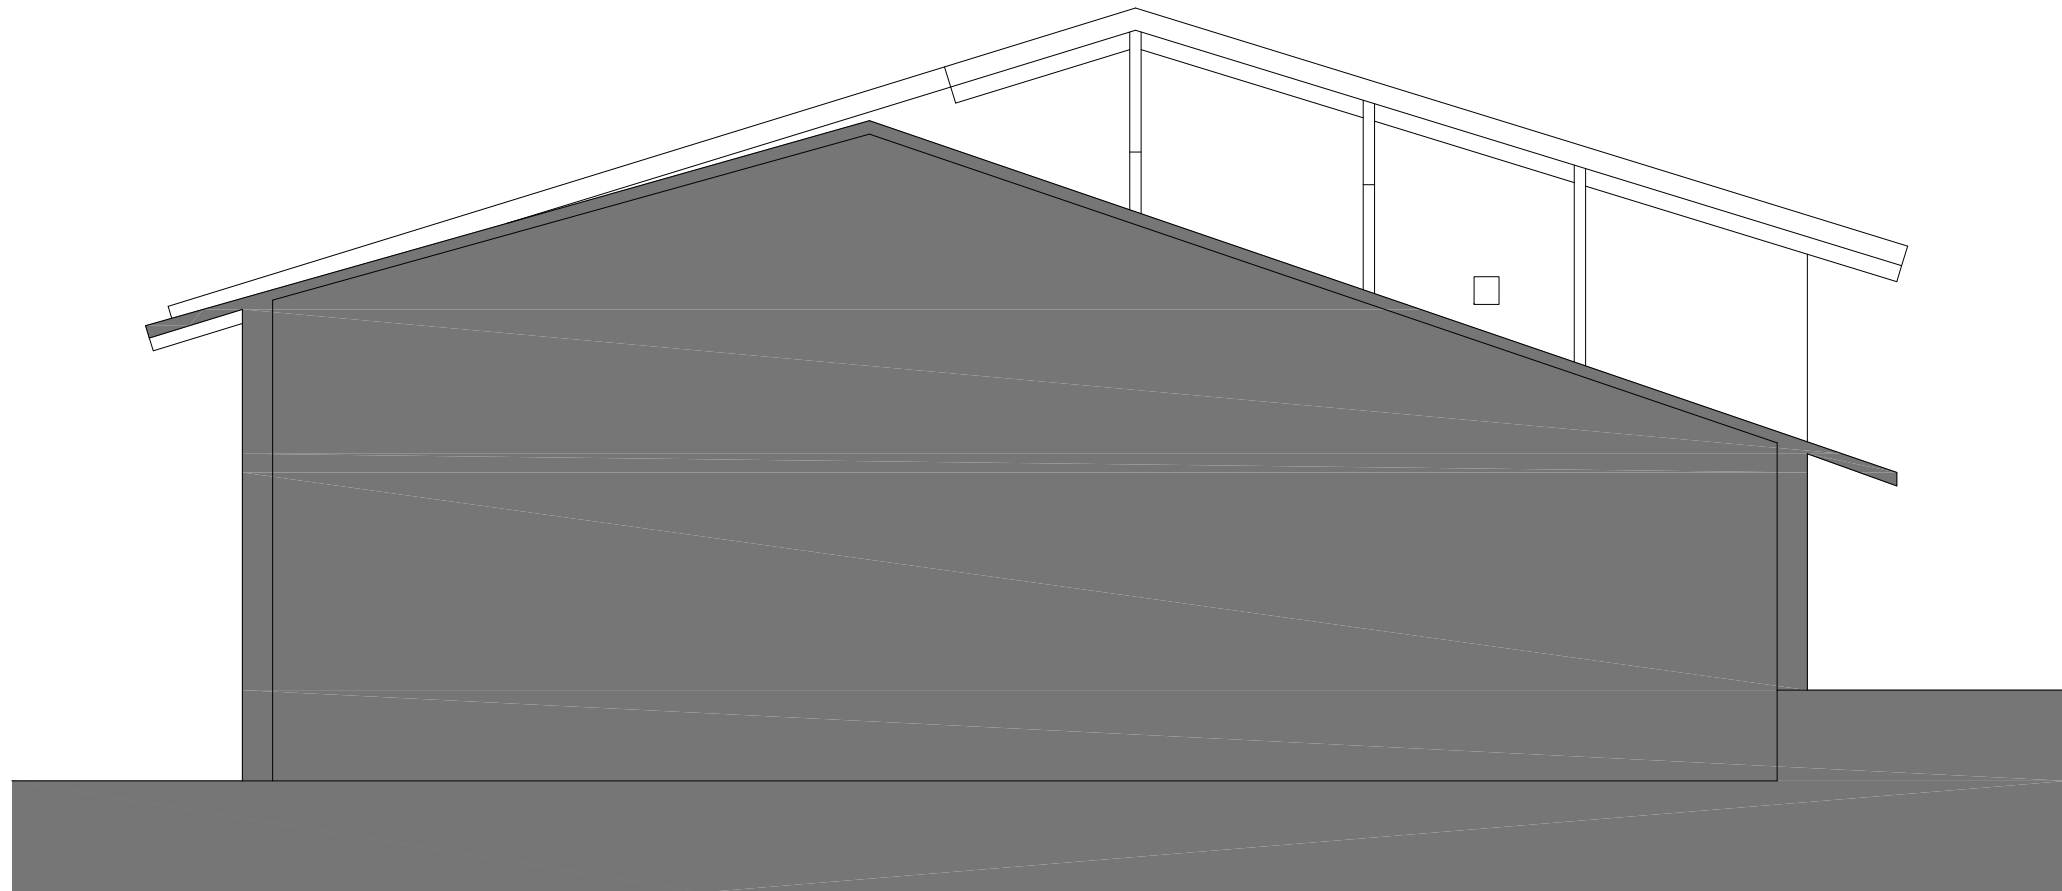

Alzado Oeste

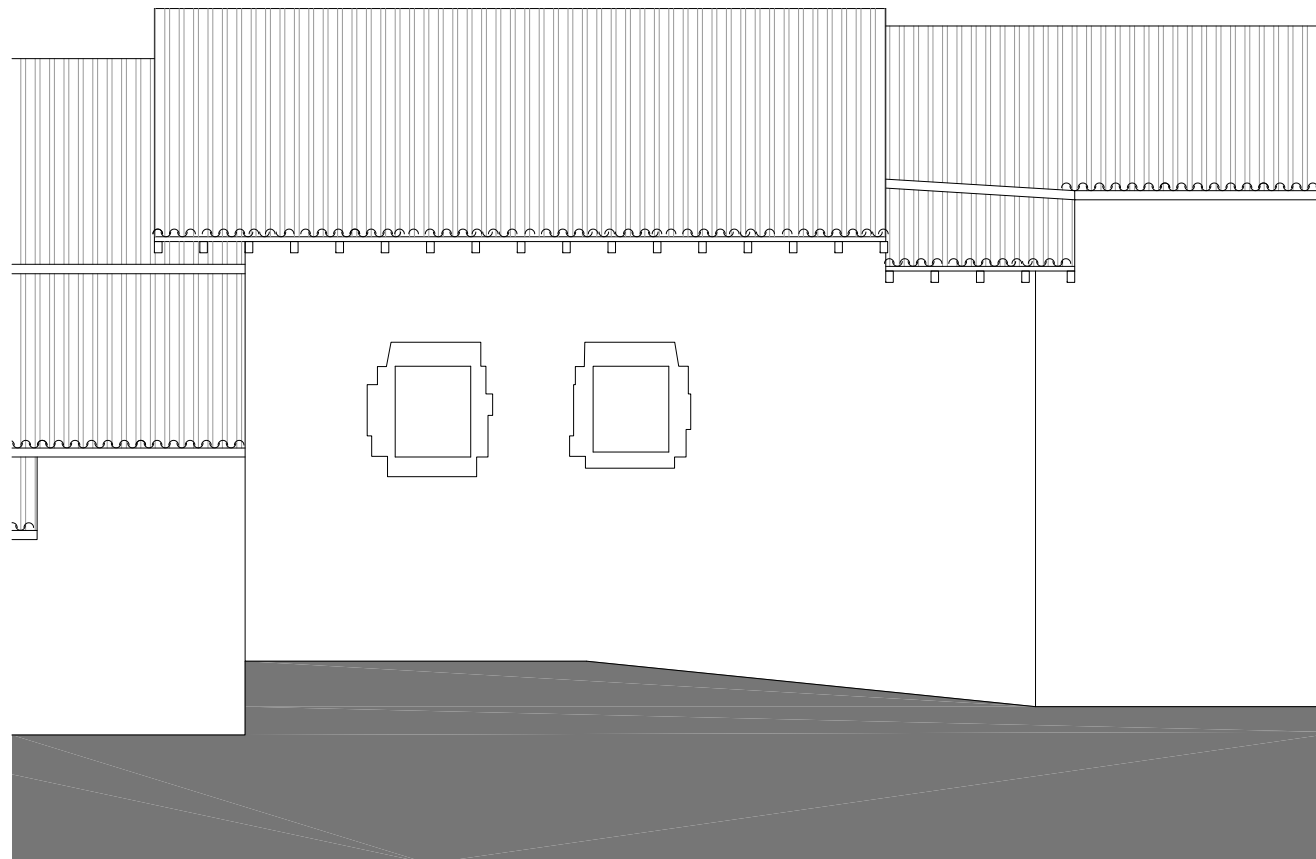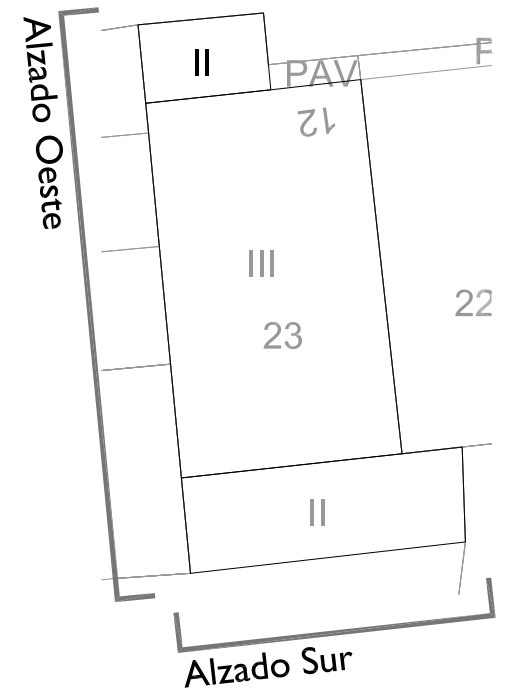

Alzado Sur

PROYECTO ACTUACIONES EN
EXPEDIENTES DE DECLARACIÓN DE RUINA
ZUHATZU: parcela 23 del polígono I I


promotor AYUNTAMIENTO DEL VALLE DE ARAKIL

oficina técnica
IÑIGO PERALTA, arquitecto
CARLOS FERNÁNDEZ, arquitecto

colaboradores
Unai Arroqui Igoa

escalas 1/100
Estado Actual
Alzados Sur y Oeste

abril 2023
EA4

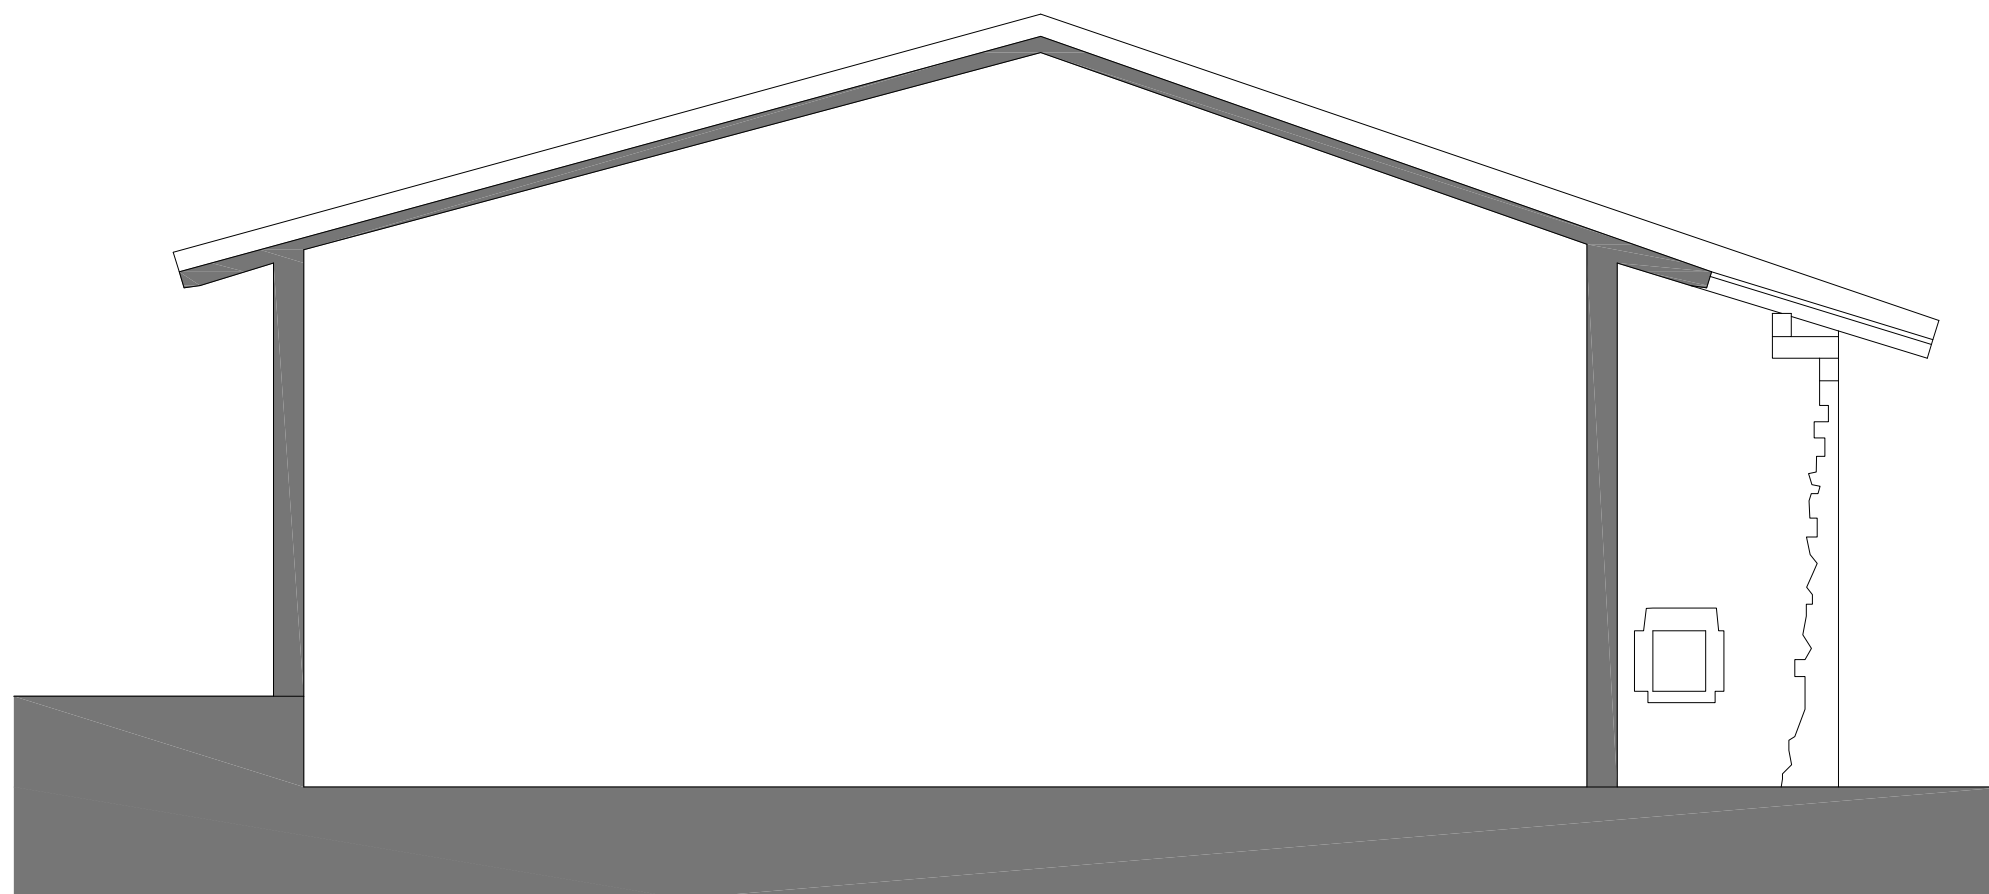

PROYECTO ACTUACIONES EN
EXPEDIENTES DE DECLARACIÓN DE RUINA
ZUHATZU: parcela 23 del polígono II


promotor AYUNTAMIENTO DEL VALLE DE ARAKIL

oficina técnica
IÑIGO PERALTA, arquitecto
CARLOS FERNÁNDEZ, arquitecto


colaboradores
Unai Arroqui Igoa

escalas 1/100
Estado Actual
Sección Longitudinal

abril 2023
EA5

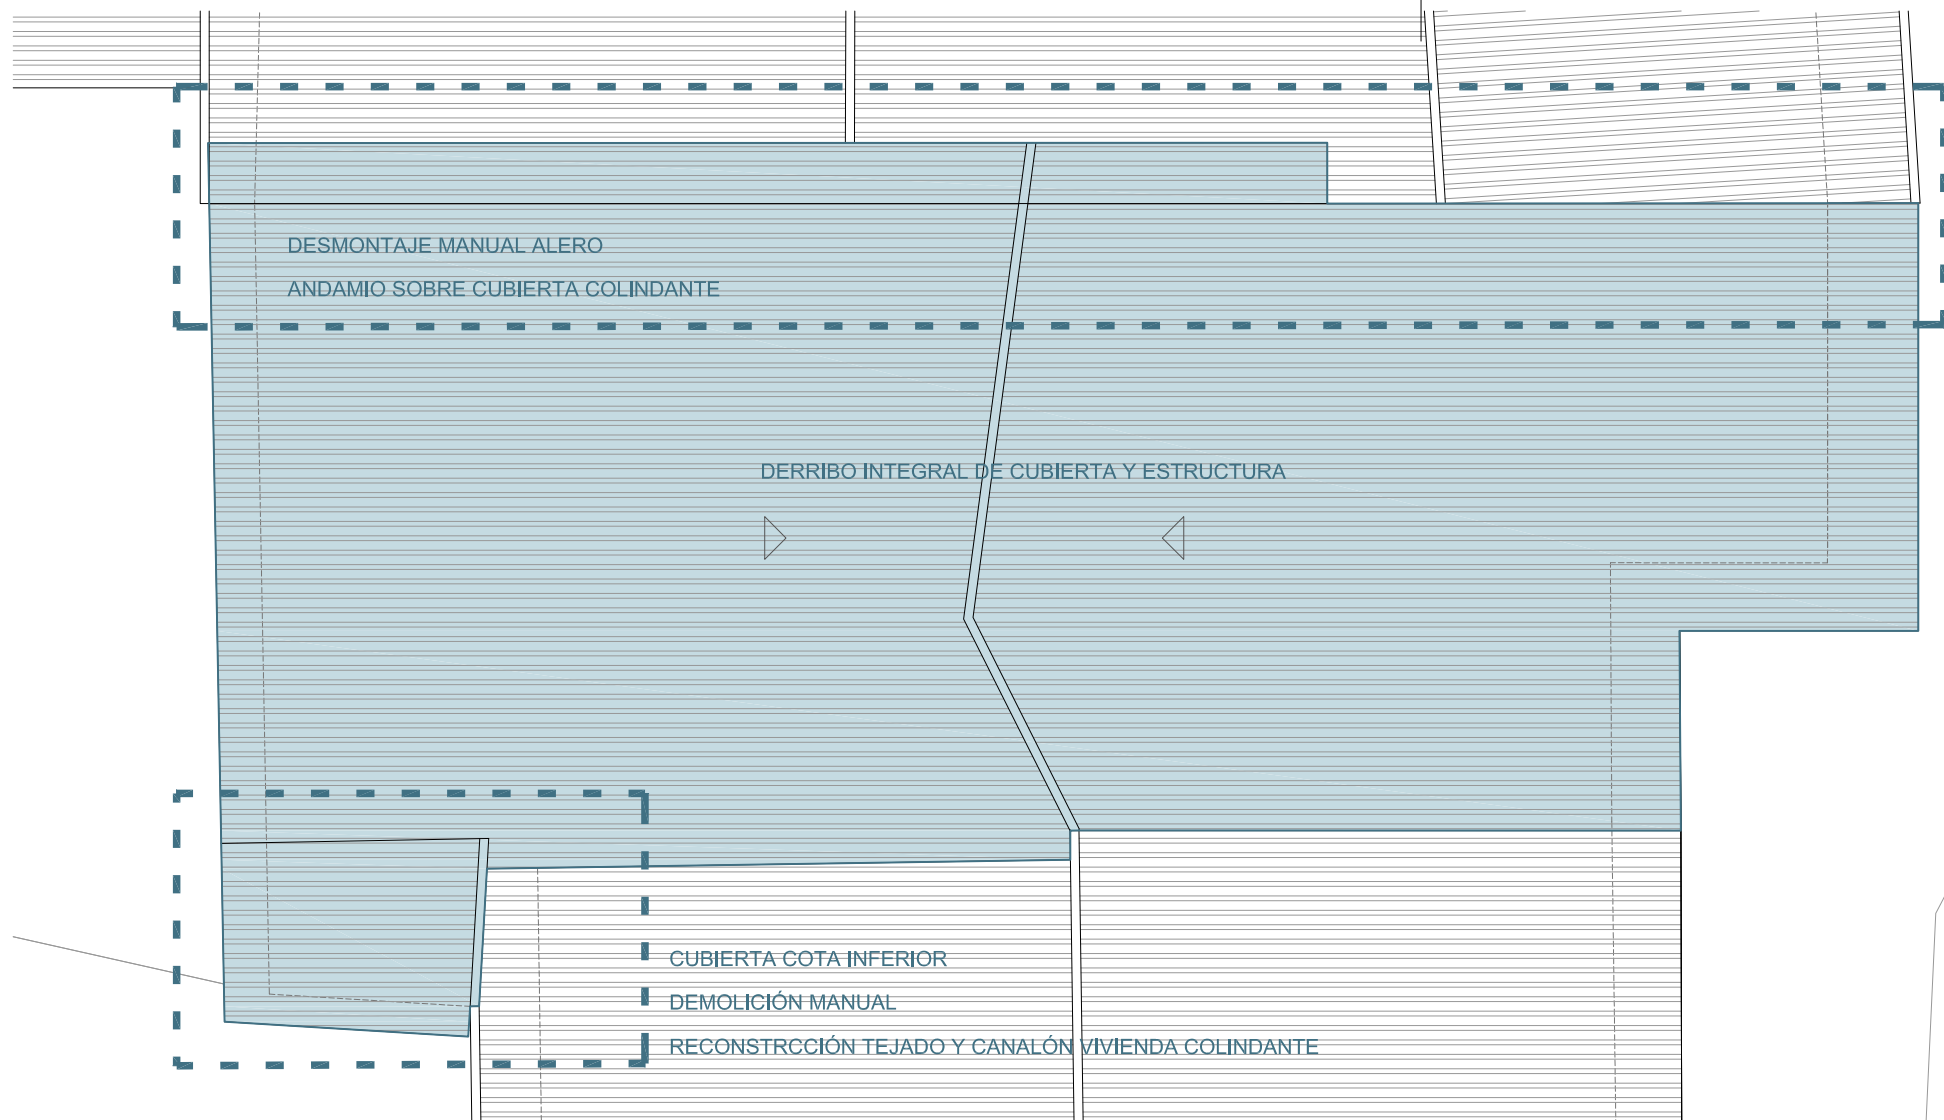

Planta de Cubiertas

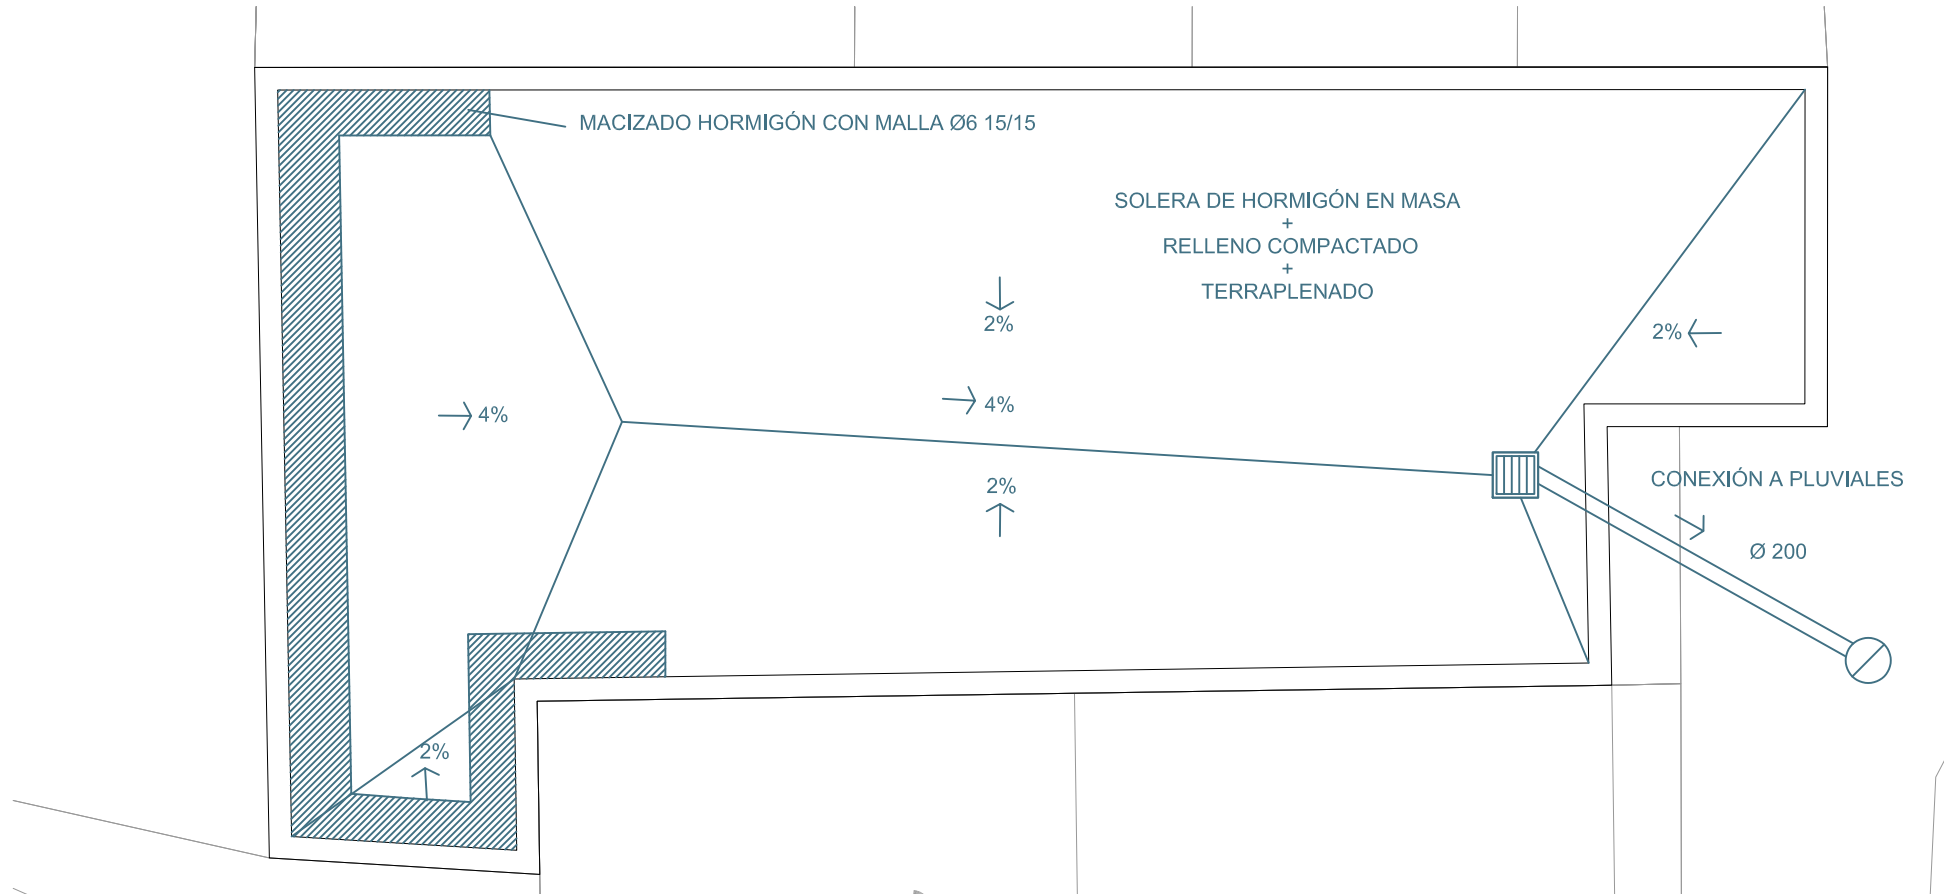

Planta



PROYECTO ACTUACIONES EN
EXPEDIENTES DE DECLARACIÓN DE RUINA
ZUHATZU: parcela 23 del polígono II


promotor AYUNTAMIENTO DEL VALLE DE ARAKIL

oficina técnica
IÑIGO PERALTA, arquitecto
CARLOS FERNÁNDEZ, arquitecto


colaboradores
Unai Arroqui Igoa

escalas 1/100
Actuaciones
Plantas


abril 2023
A01

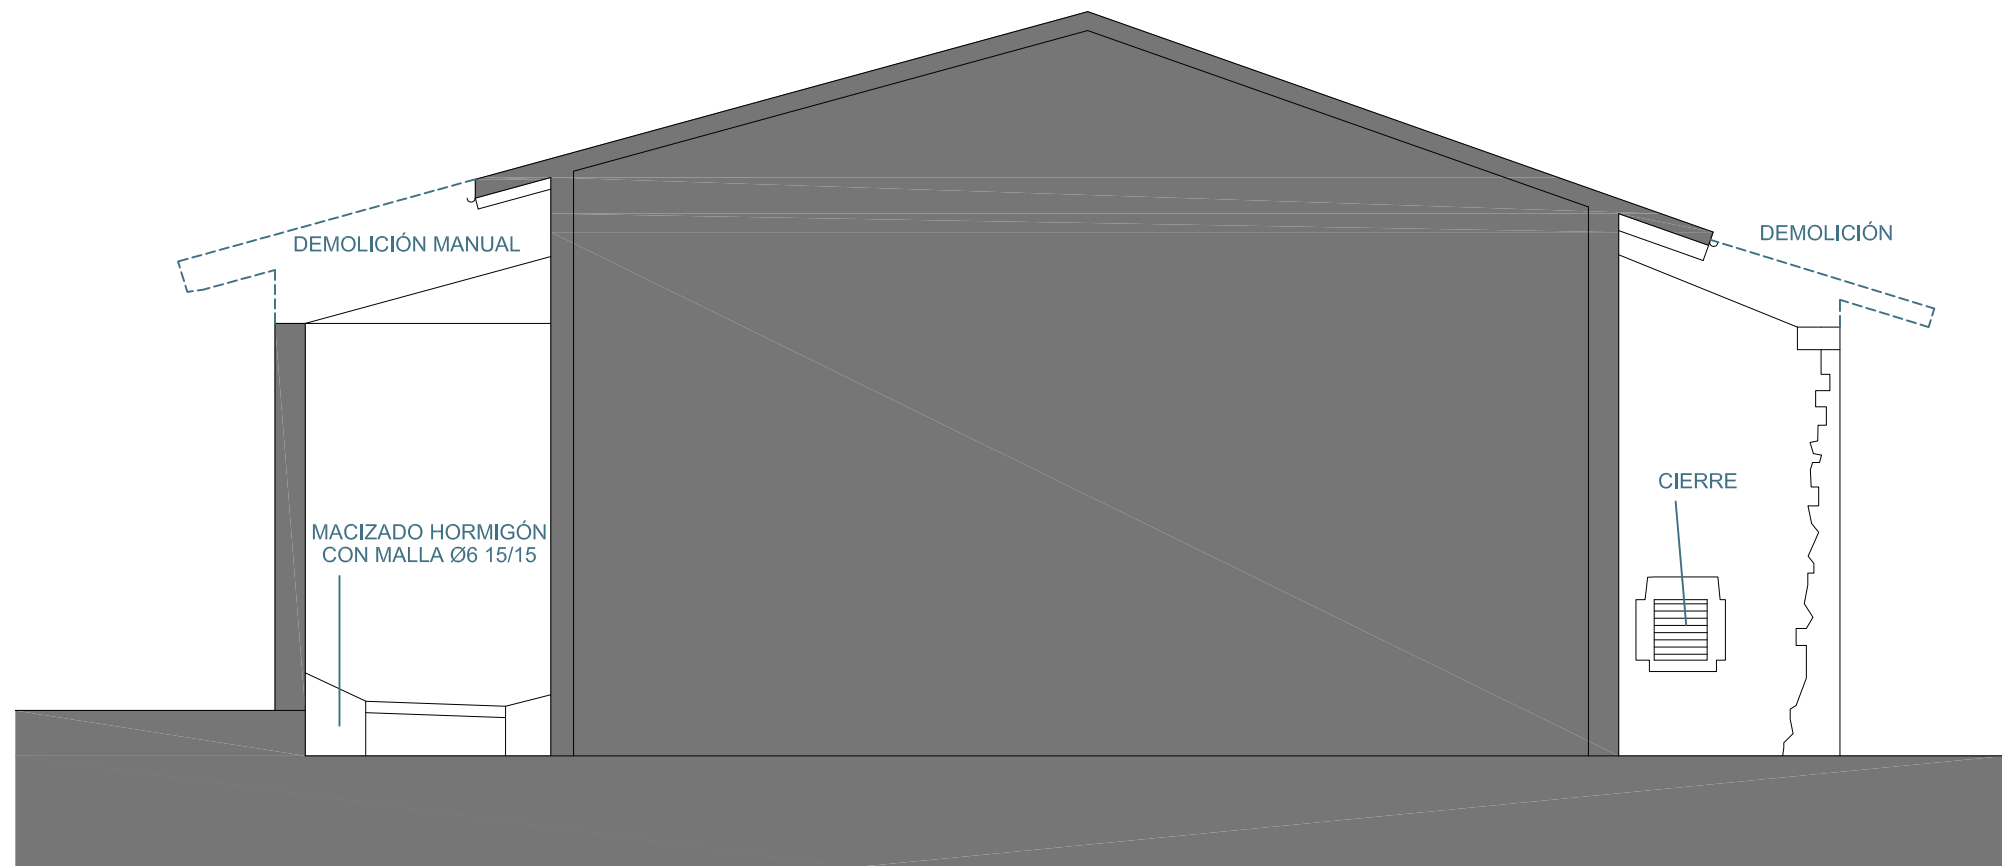

Alzado Este

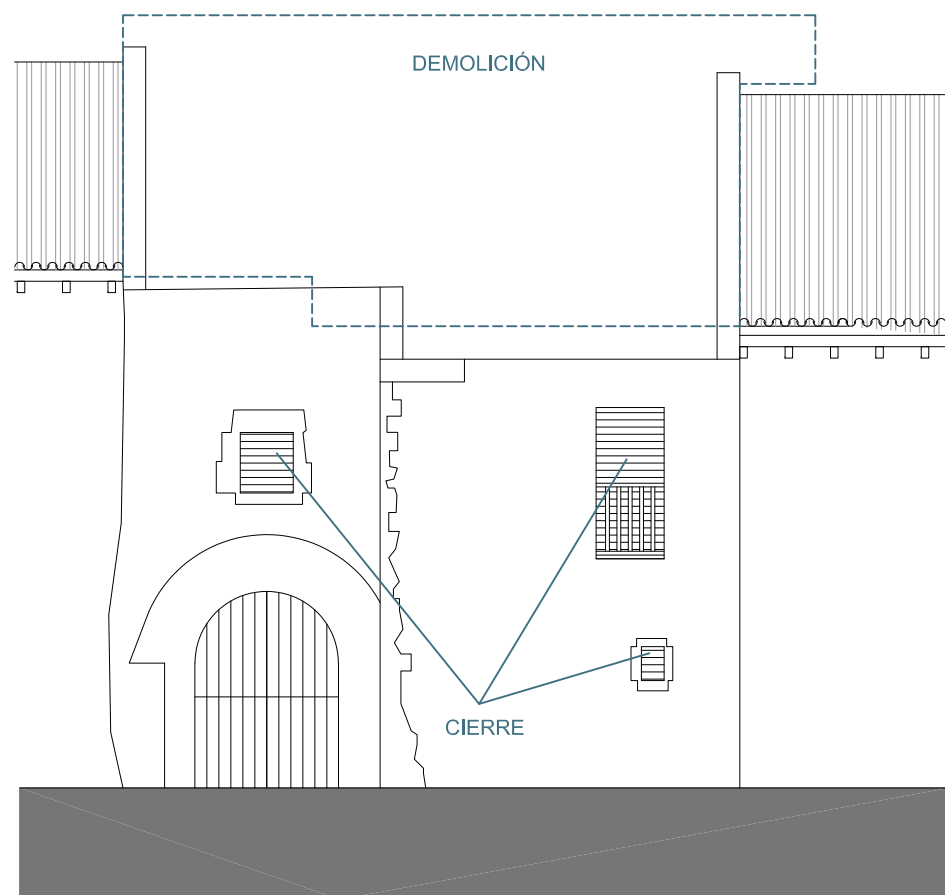

Alzado Norte

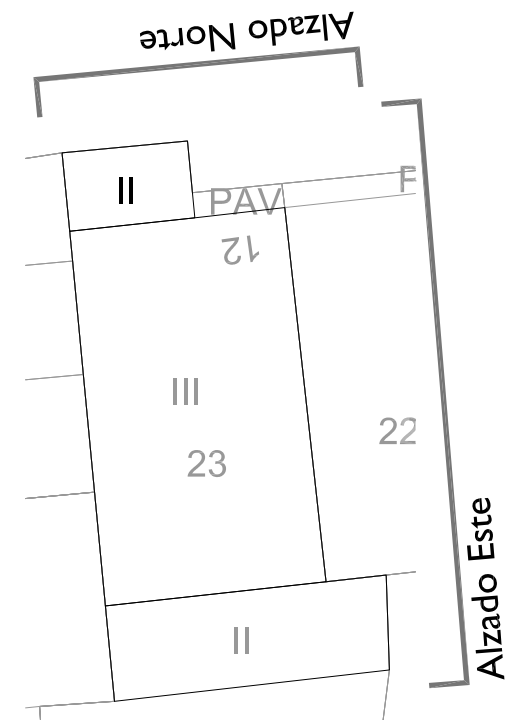

PROYECTO ACTUACIONES EN EXPEDIENTES DE DECLARACIÓN DE RUINA ZUHATZU: parcela 23 del polígono II

promotor AYUNTAMIENTO DEL VALLE DE ARAKIL


oficina técnica
IÑIGO PERALTA, arquitecto
CARLOS FERNÁNDEZ, arquitecto

colaboradores
Unai Arroqui Igoa



escalas 1/100
Actuaciones
Alzados Norte y Este

abril 2023

A02

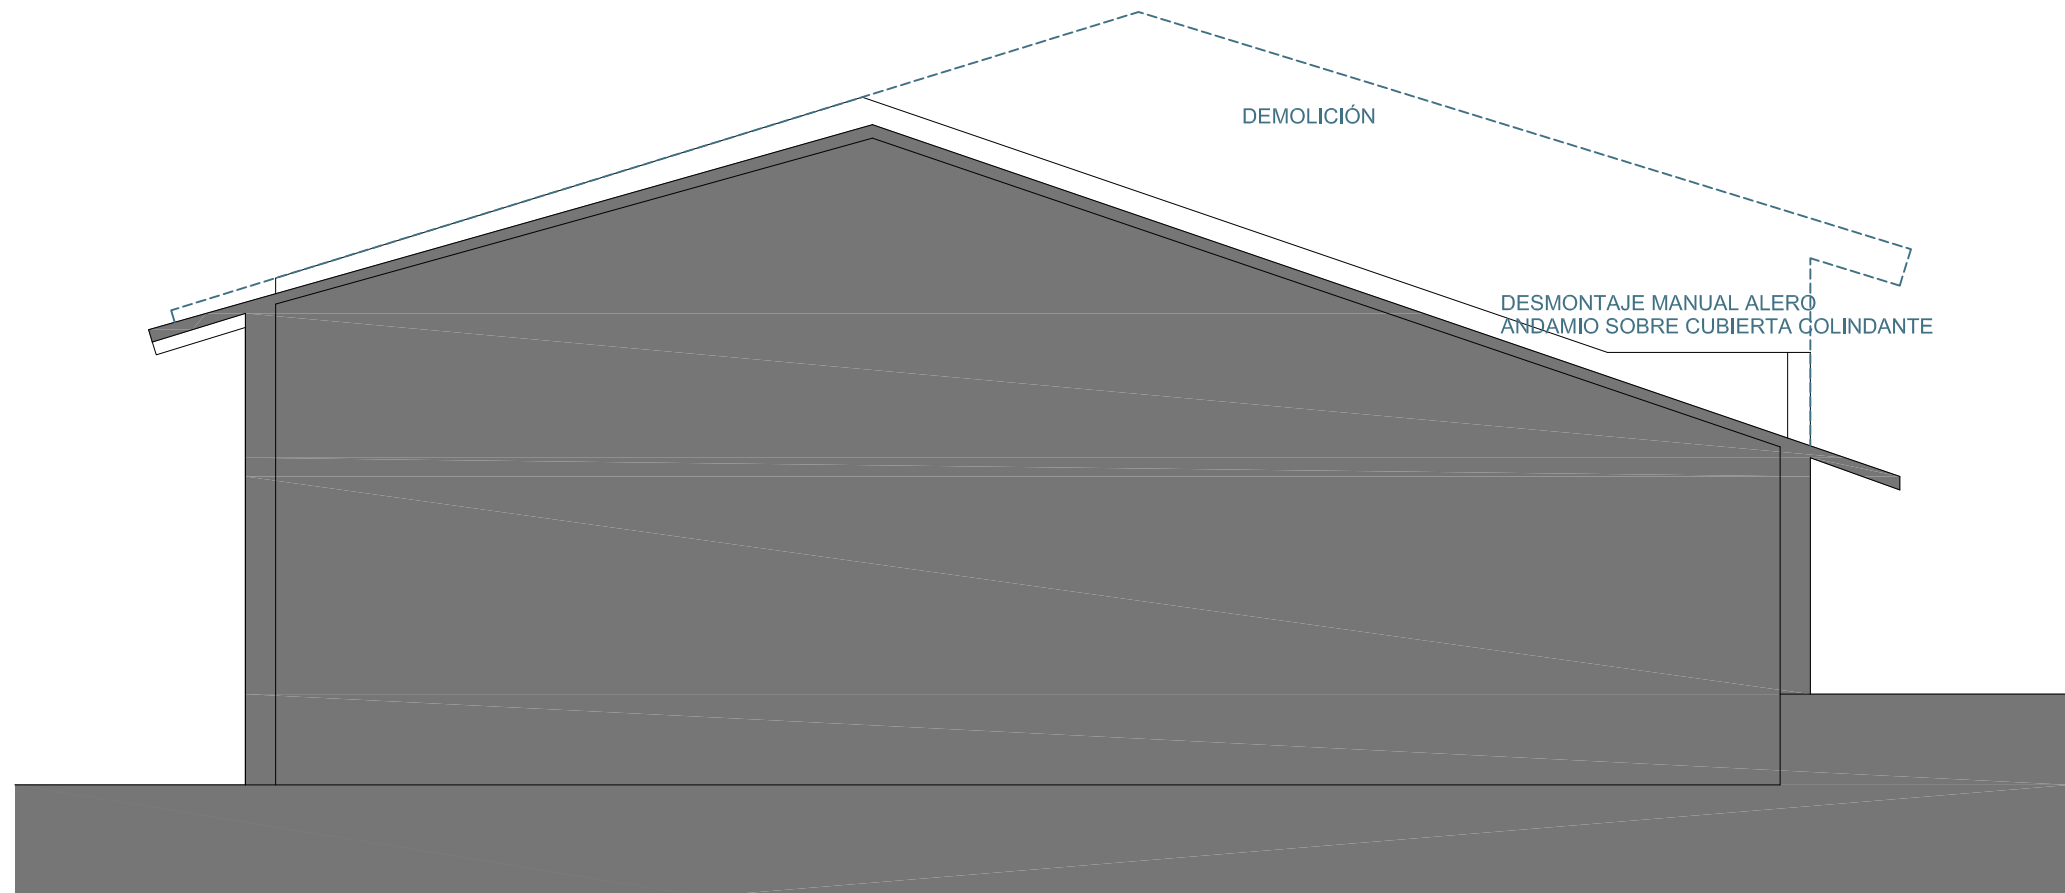

Alzado Oeste

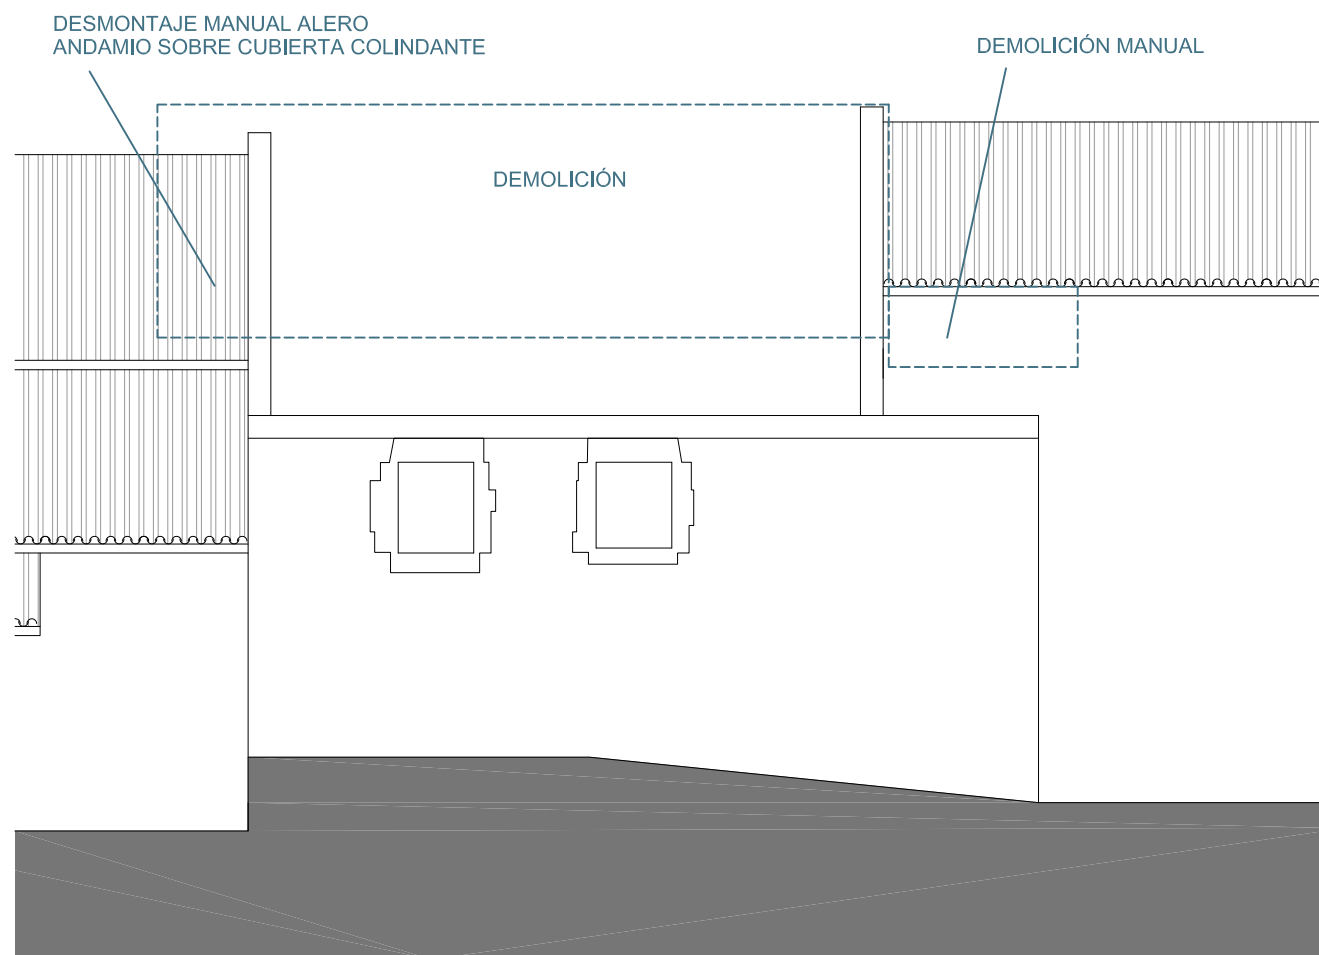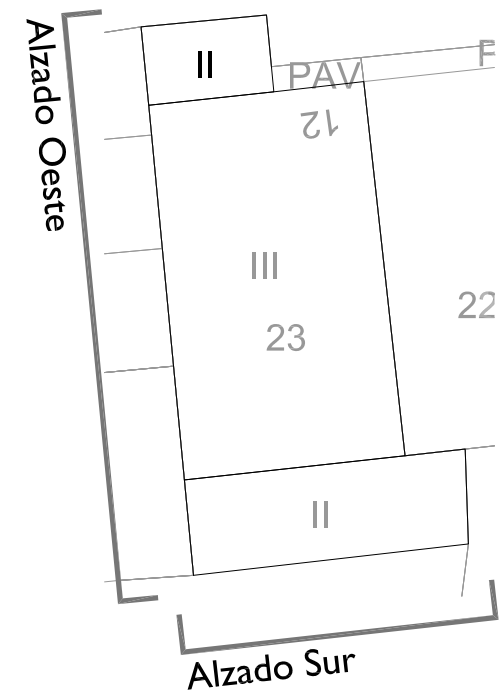

Alzado Sur

PROYECTO ACTUACIONES EN EXPEDIENTES DE DECLARACIÓN DE RUINA ZUHATZU: parcela 23 del polígono I I

promotor AYUNTAMIENTO DEL VALLE DE ARAKIL

oficina técnica

IÑIGO PERALTA, arquitecto
CARLOS FERNÁNDEZ, arquitecto

colaboradores



Unai Arroqui Igoa

escalas 1/100

Actuaciones
Alzados Sur y Oeste

abril 2023

A03

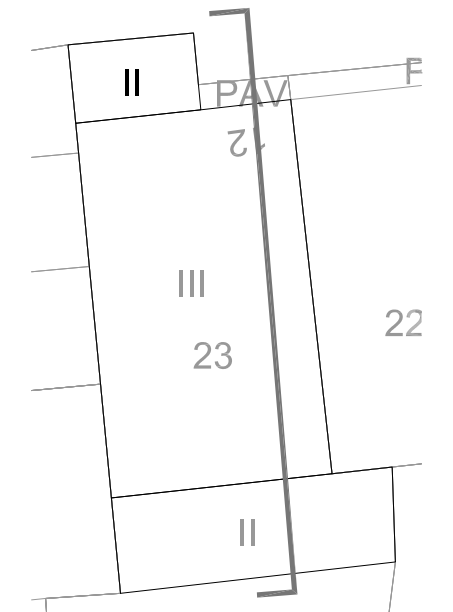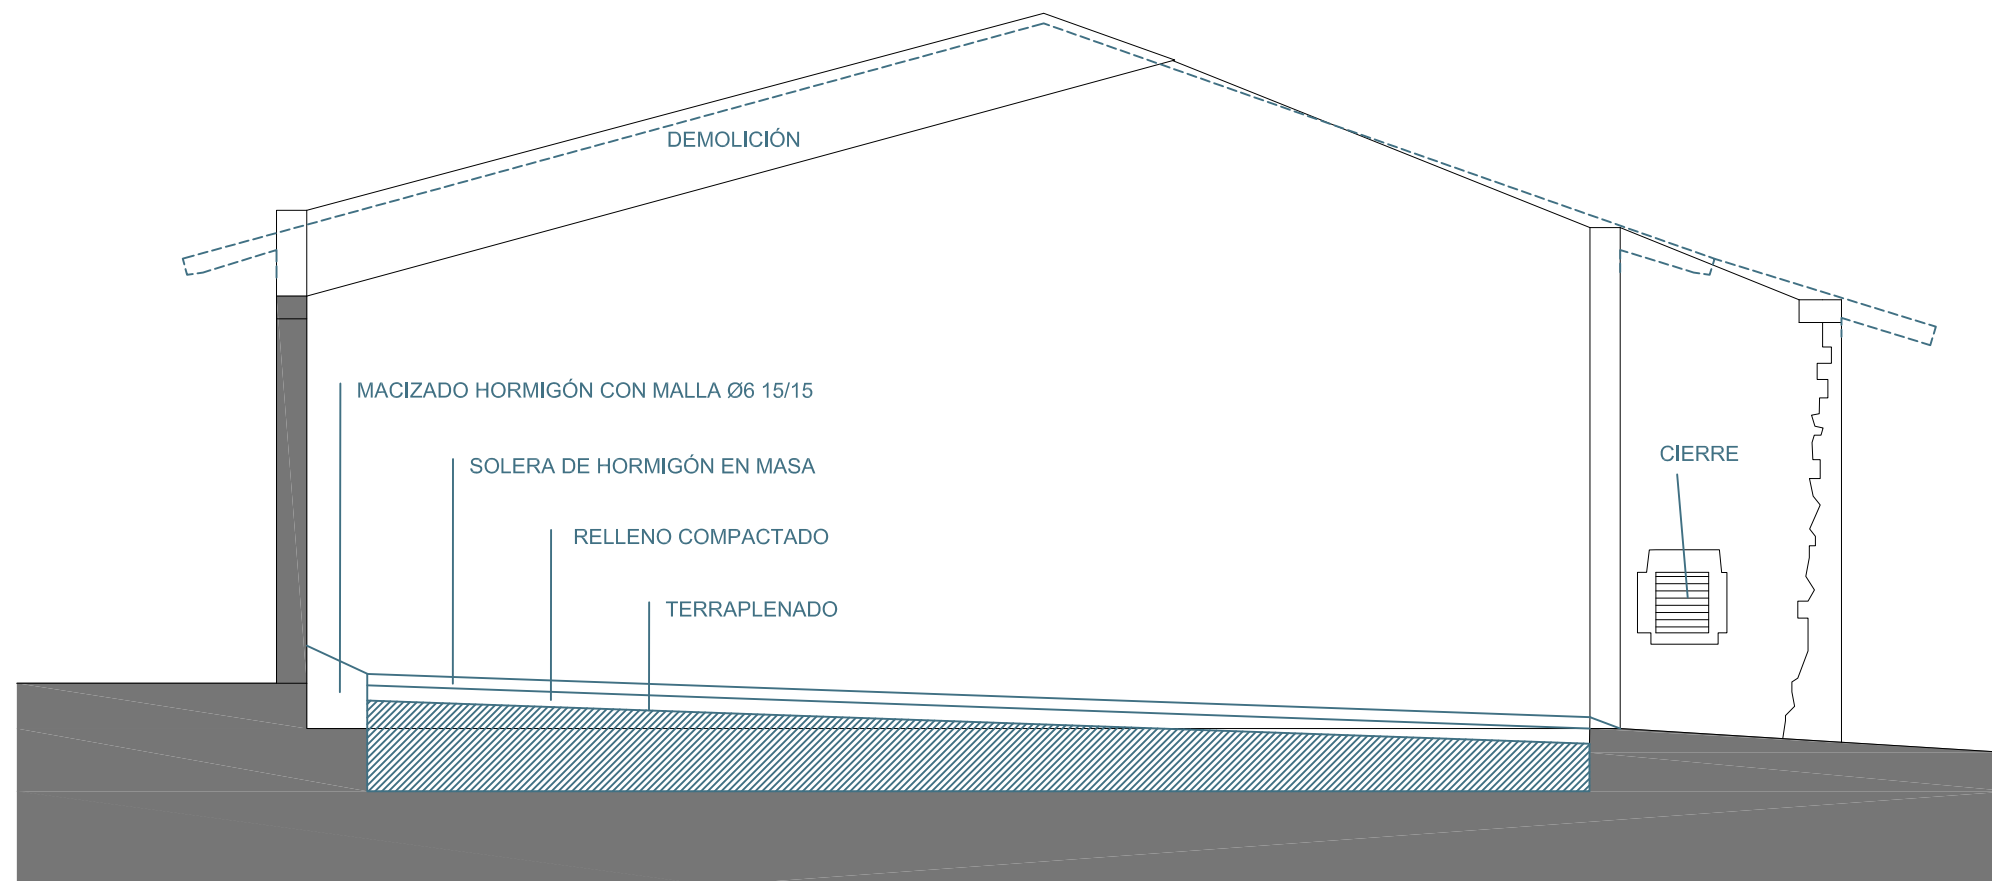

PROYECTO ACTUACIONES EN
EXPEDIENTES DE DECLARACIÓN DE RUINA
ZUHATZU: parcela 23 del polígono II

promotor AYUNTAMIENTO DEL VALLE DE ARAKIL

oficina técnica
IÑIGO PERALTA, arquitecto
CARLOS FERNÁNDEZ, arquitecto

colaboradores
Unai Arroqui Igoa

escalas 1/100
Actuaciones
Sección Longitudinal

abril 2023
A04