



PROYECTO DE RED DE DISTRIBUCION
INTERIOR EN COMUNALES
DE MURILLO EL FRUTO DEL SECTOR X
DEL CANAL DE NAVARRA



Documento N° 2:

Planos


Septiembre 2023

Autor del Proyecto:

INTIA, S.A.

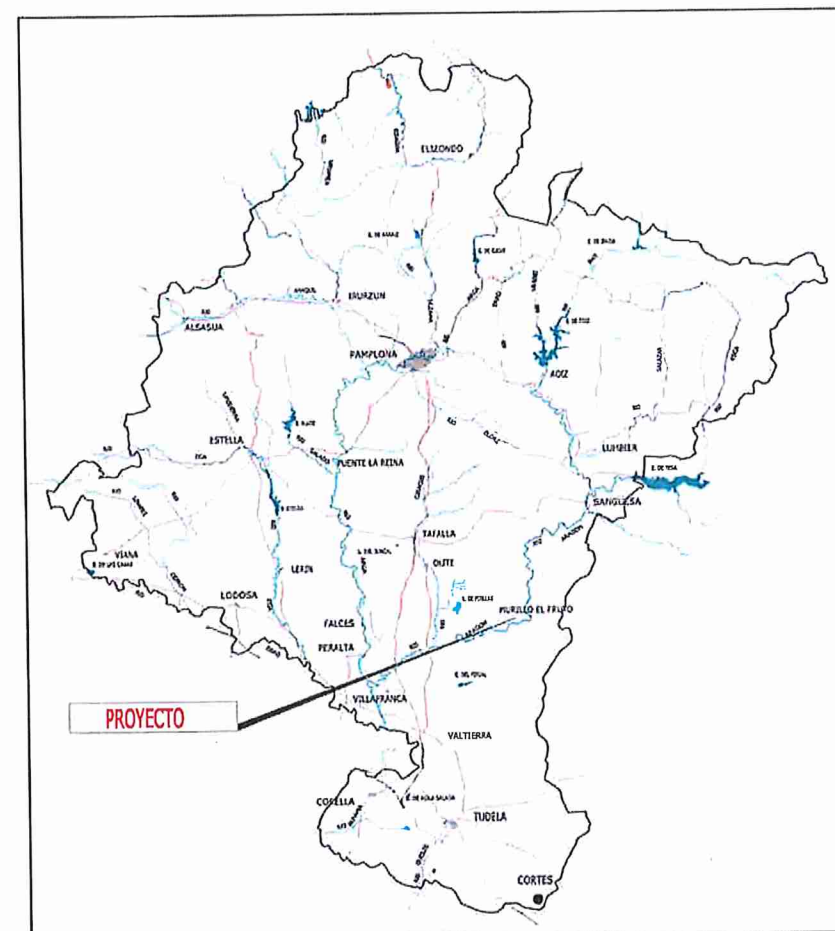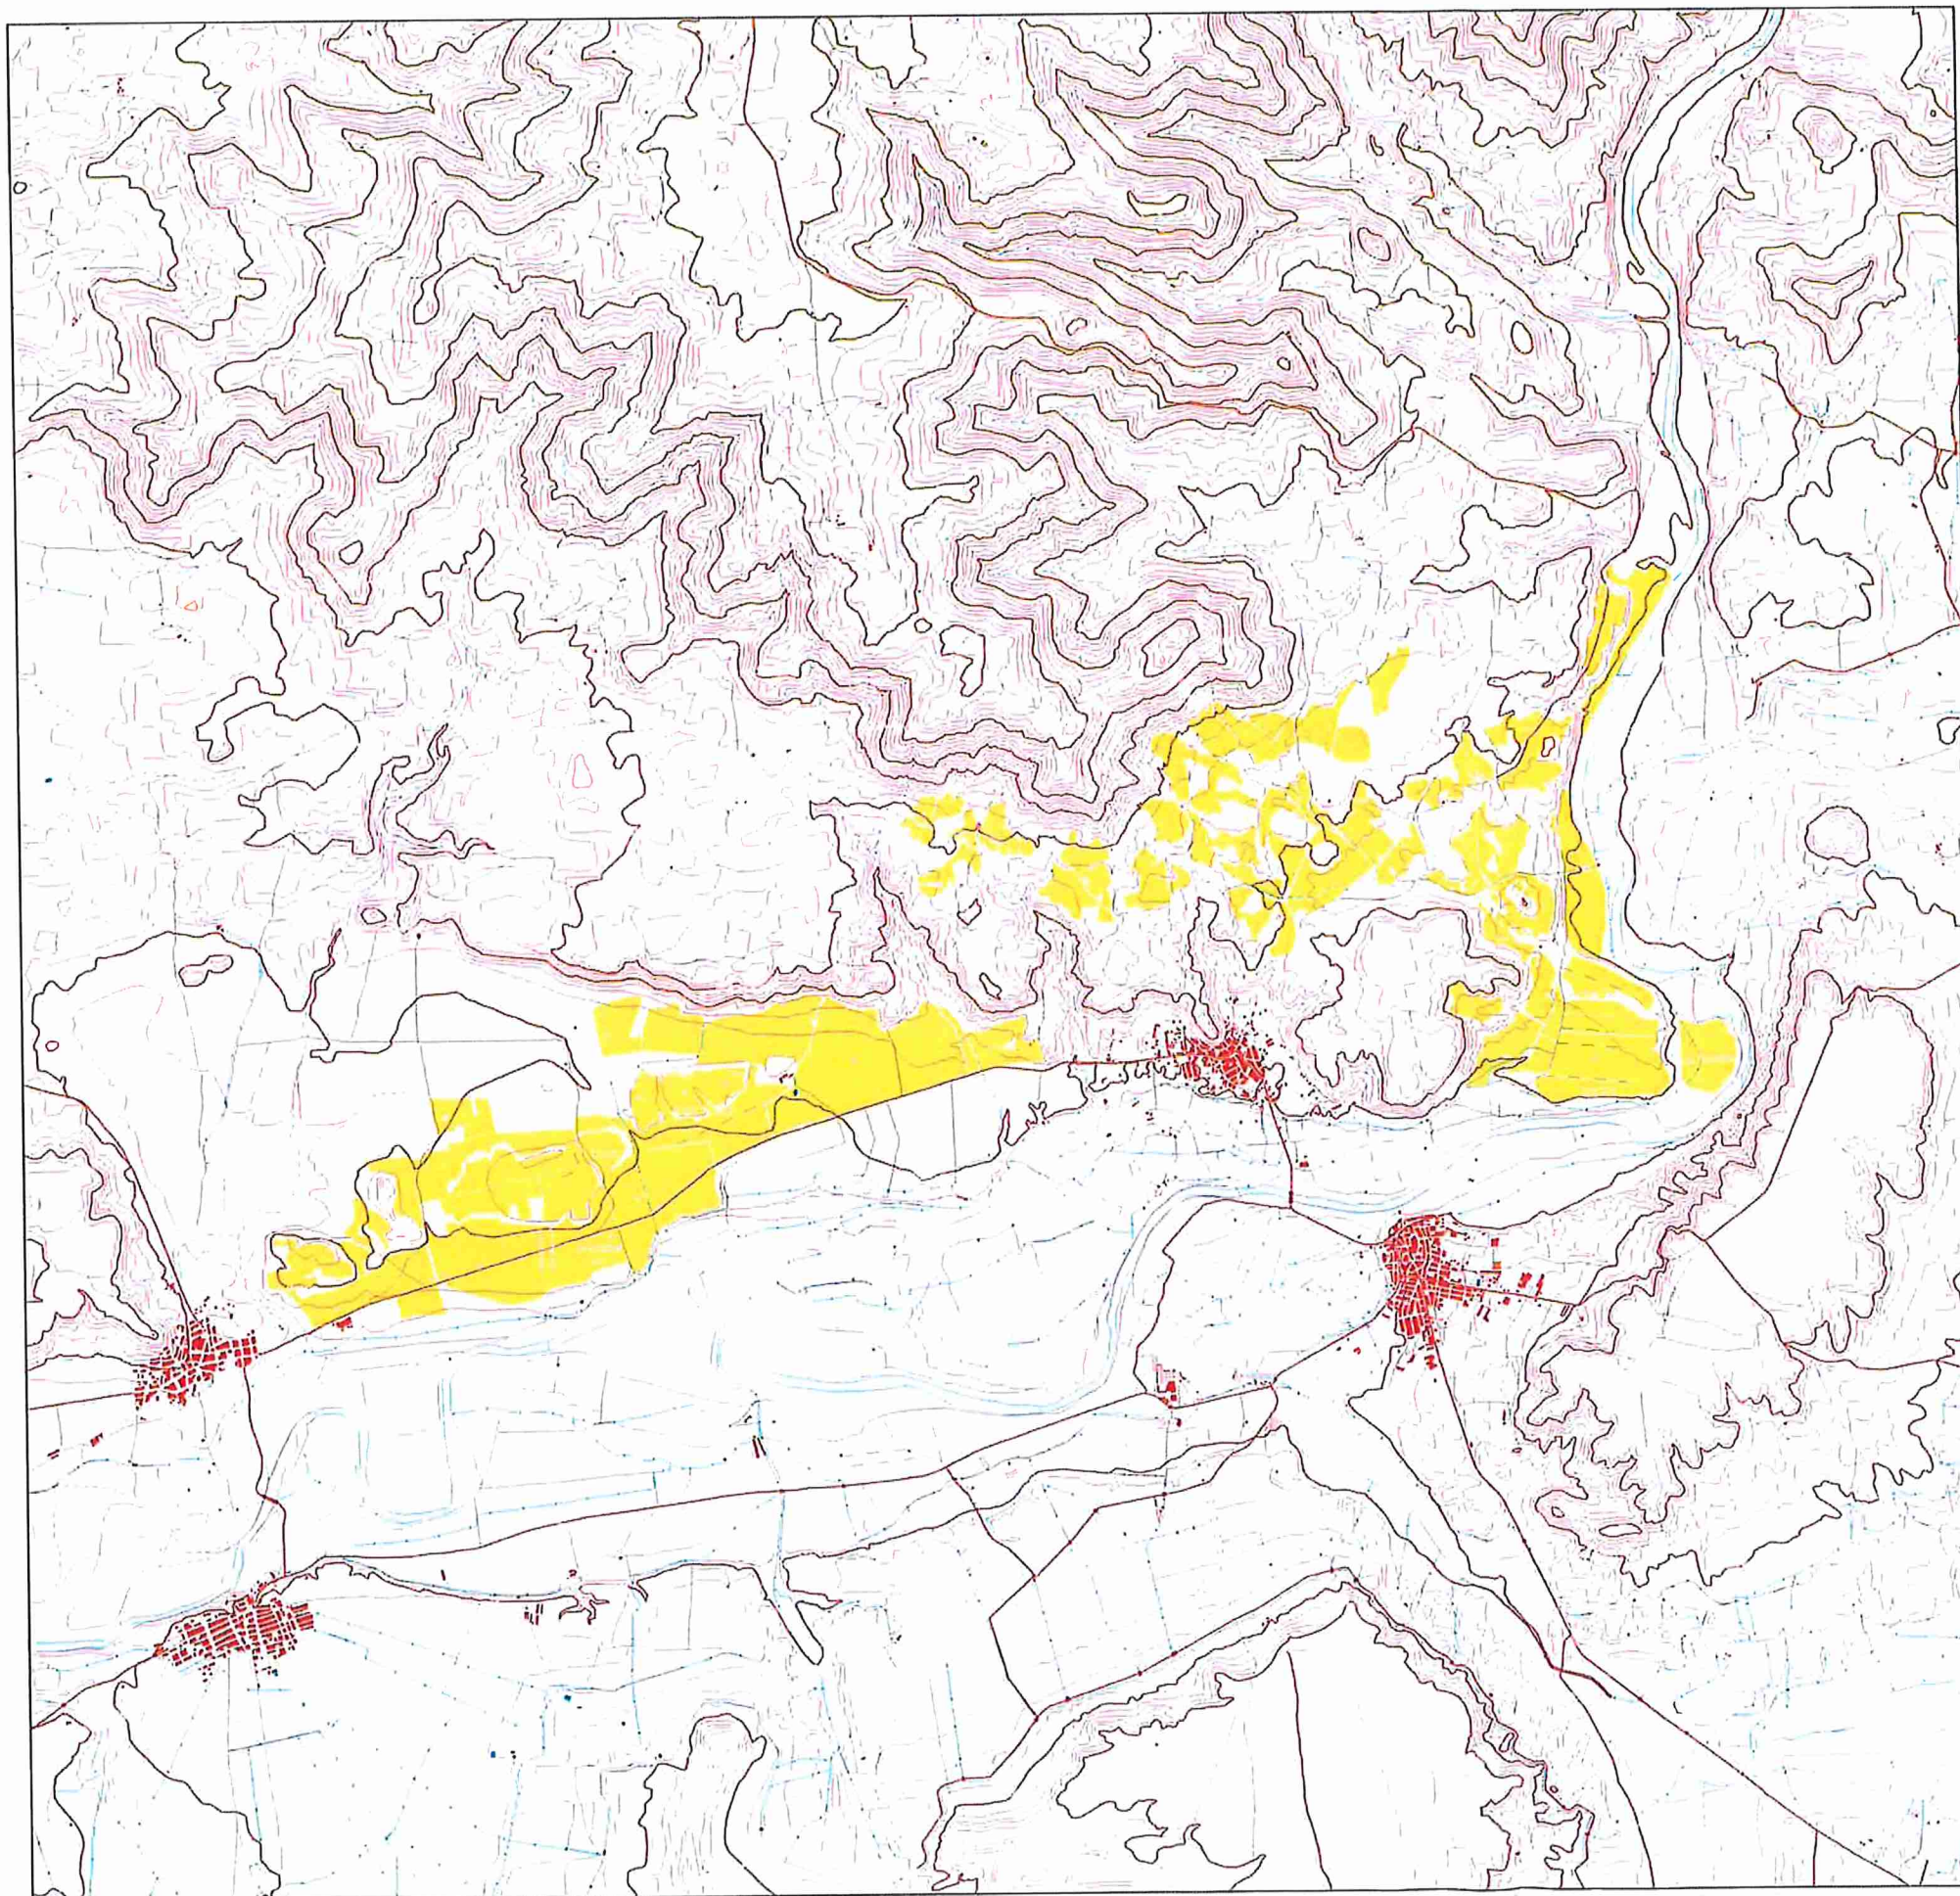

			
PROYECTO DE RED DE DISTRIBUCIÓN INTERIOR EN COMUNALES DE MURILLO EL FRUTO DEL SECTOR X			
PROMOTOR AYUNTAMIENTO DE MURILLO ELFRUTO			
NOMBRE DE PLANO SITUACIÓN			
N° PLANO 1	FECHA SEPTIEMBRE 2023	ESCALA 1 : 50.000	IN 

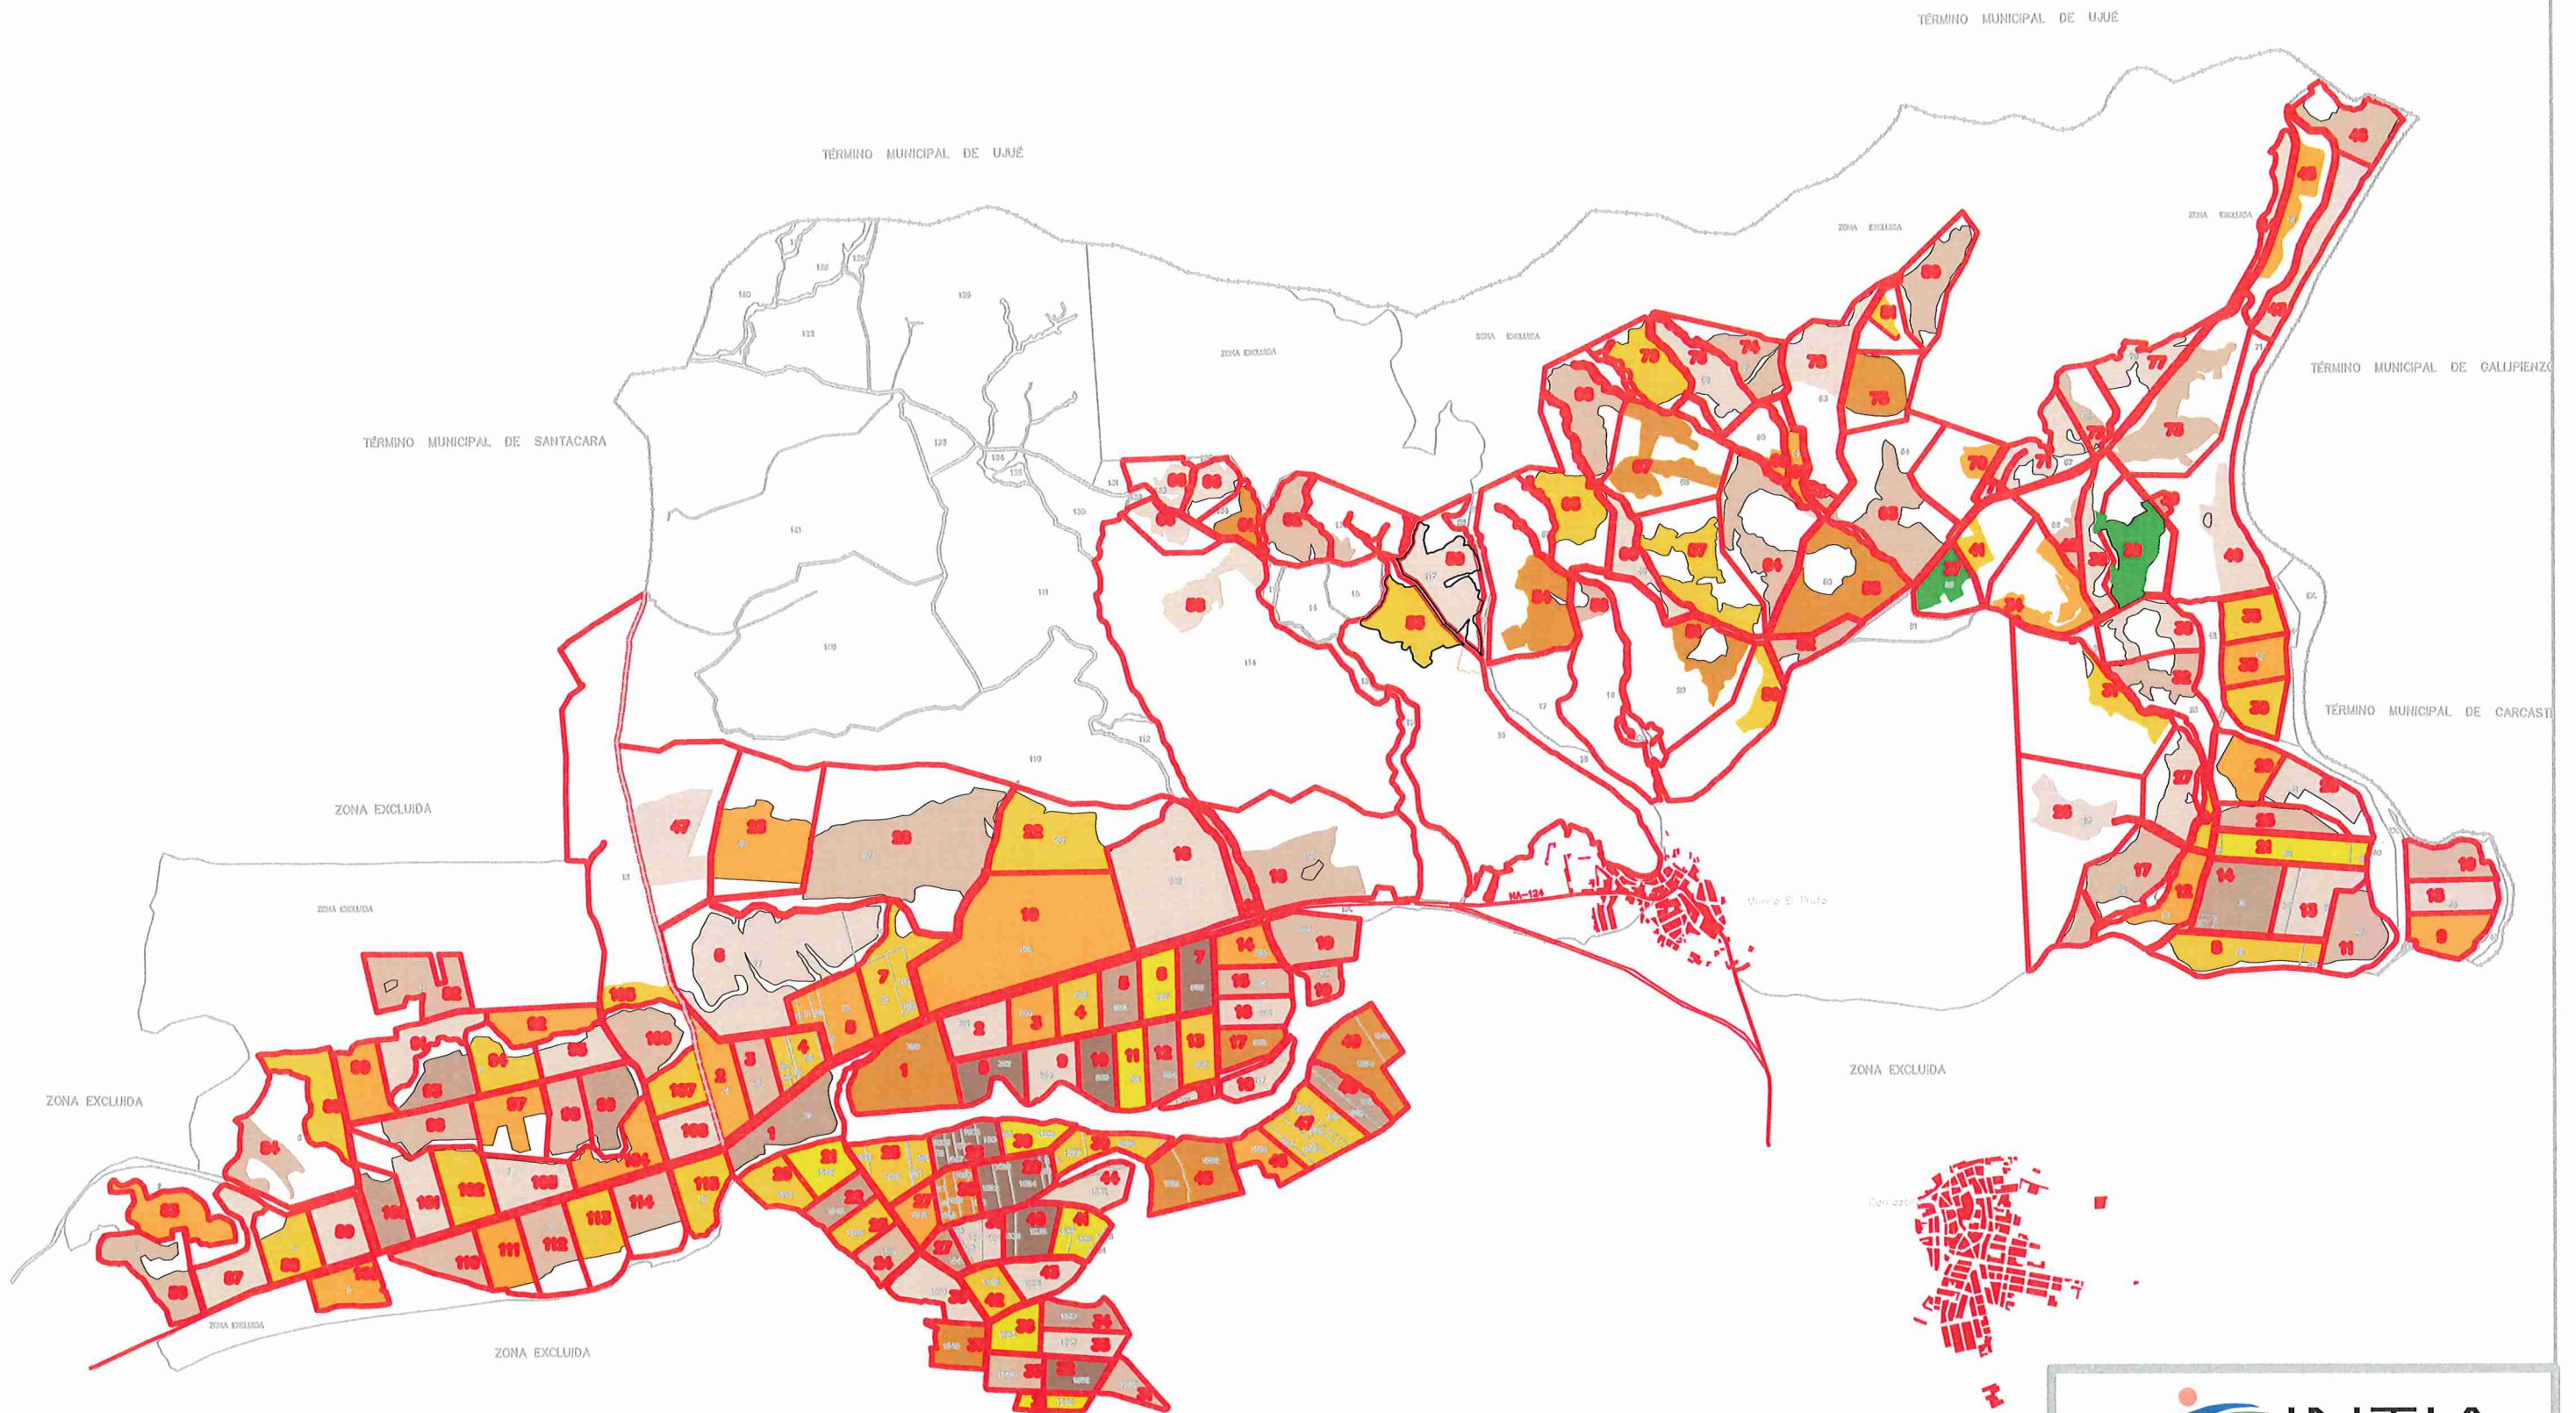

FECHA:	PROYECTO DE RED DE DISTRIBUCIÓN INTERIOR EN COMUNALES DE MURILLO EL FRUTO DEL SECTOR X DEL CANAL DE NAVARRA		
SEPTIEMBRE 2023			
PLANO	UNIDADES DE RIEGO		ESCALA:
2			1:14.000

LEYENDA

COBERTURA TOTAL ENTERRADA
MARCO DE RIEGO 15x18 (TRESBOLILLO)

TUBERÍA TERCIARIA - PE	TUBERÍA TERCIARIA - PE
DOBLE INYECCIÓN TUBERÍA TERCIARIA - PE	DOBLE INYECCIÓN TUBERÍA TERCIARIA - PE
TUBERÍA PRIMARIA - PVC	TUBERÍA PRIMARIA - PVC
TUBERÍA SECUNDARIA - PVC	TUBERÍA SECUNDARIA - PVC
ASPSOR MARCO 15 X 18	ASPSOR MARCO 15 X 18
VALVULA HIDRAULICA Y DIAMETRO	VALVULA HIDRAULICA Y DIAMETRO
LÍMITE SECTOR DE RIEGO	LÍMITE SECTOR DE RIEGO
NÚMERO SECTOR DE RIEGO	NÚMERO SECTOR DE RIEGO
DESAGÜE	DESAGÜE
HIDRANTE Y NÚMERO	HIDRANTE Y NÚMERO
PILOTO REGULADOR DE PRESIÓN	PILOTO REGULADOR DE PRESIÓN
COMPLEMENTO GOTEO	COMPLEMENTO GOTEO



PROYECTO DE RED DE DISTRIBUCIÓN INTERIOR EN COMUNALES
DE MURILLO EL FRUTO DEL SECTOR X

AYUNTAMIENTO DE MURILLO ELFRUTO

INSTALACIÓN DE RIEGO

37 UNIDAD DE RIEGO

POLÍGONO: 2 PARCELA: 52

SEPTIEMBRE 2023

1 : 1.000



LEYENDA

- COBERTURA TOTAL ENTERRADA
- MARCO DE RIEGO 15x18 (TRESBOLILLO)
- TUBERÍA TERCIARIA - PE

DOBLE INYECCIÓN TUBERÍA TERCIARIA - PE

TUBERÍA PRIMARIA - PVC

TUBERÍA SECUNDARIA - PVC

ASPIRSOR MARCO 15 X 18

VALVULA HIDRAULICA Y DIAMETRO

LÍMITE SECTOR DE RIEGO


NÚMERO SECTOR DE RIEGO

DESAGÜE

HIDRANTE Y NÚMERO

PIOTO REGULADOR DE PRESIÓN


COMPLEMENTO GOTEO

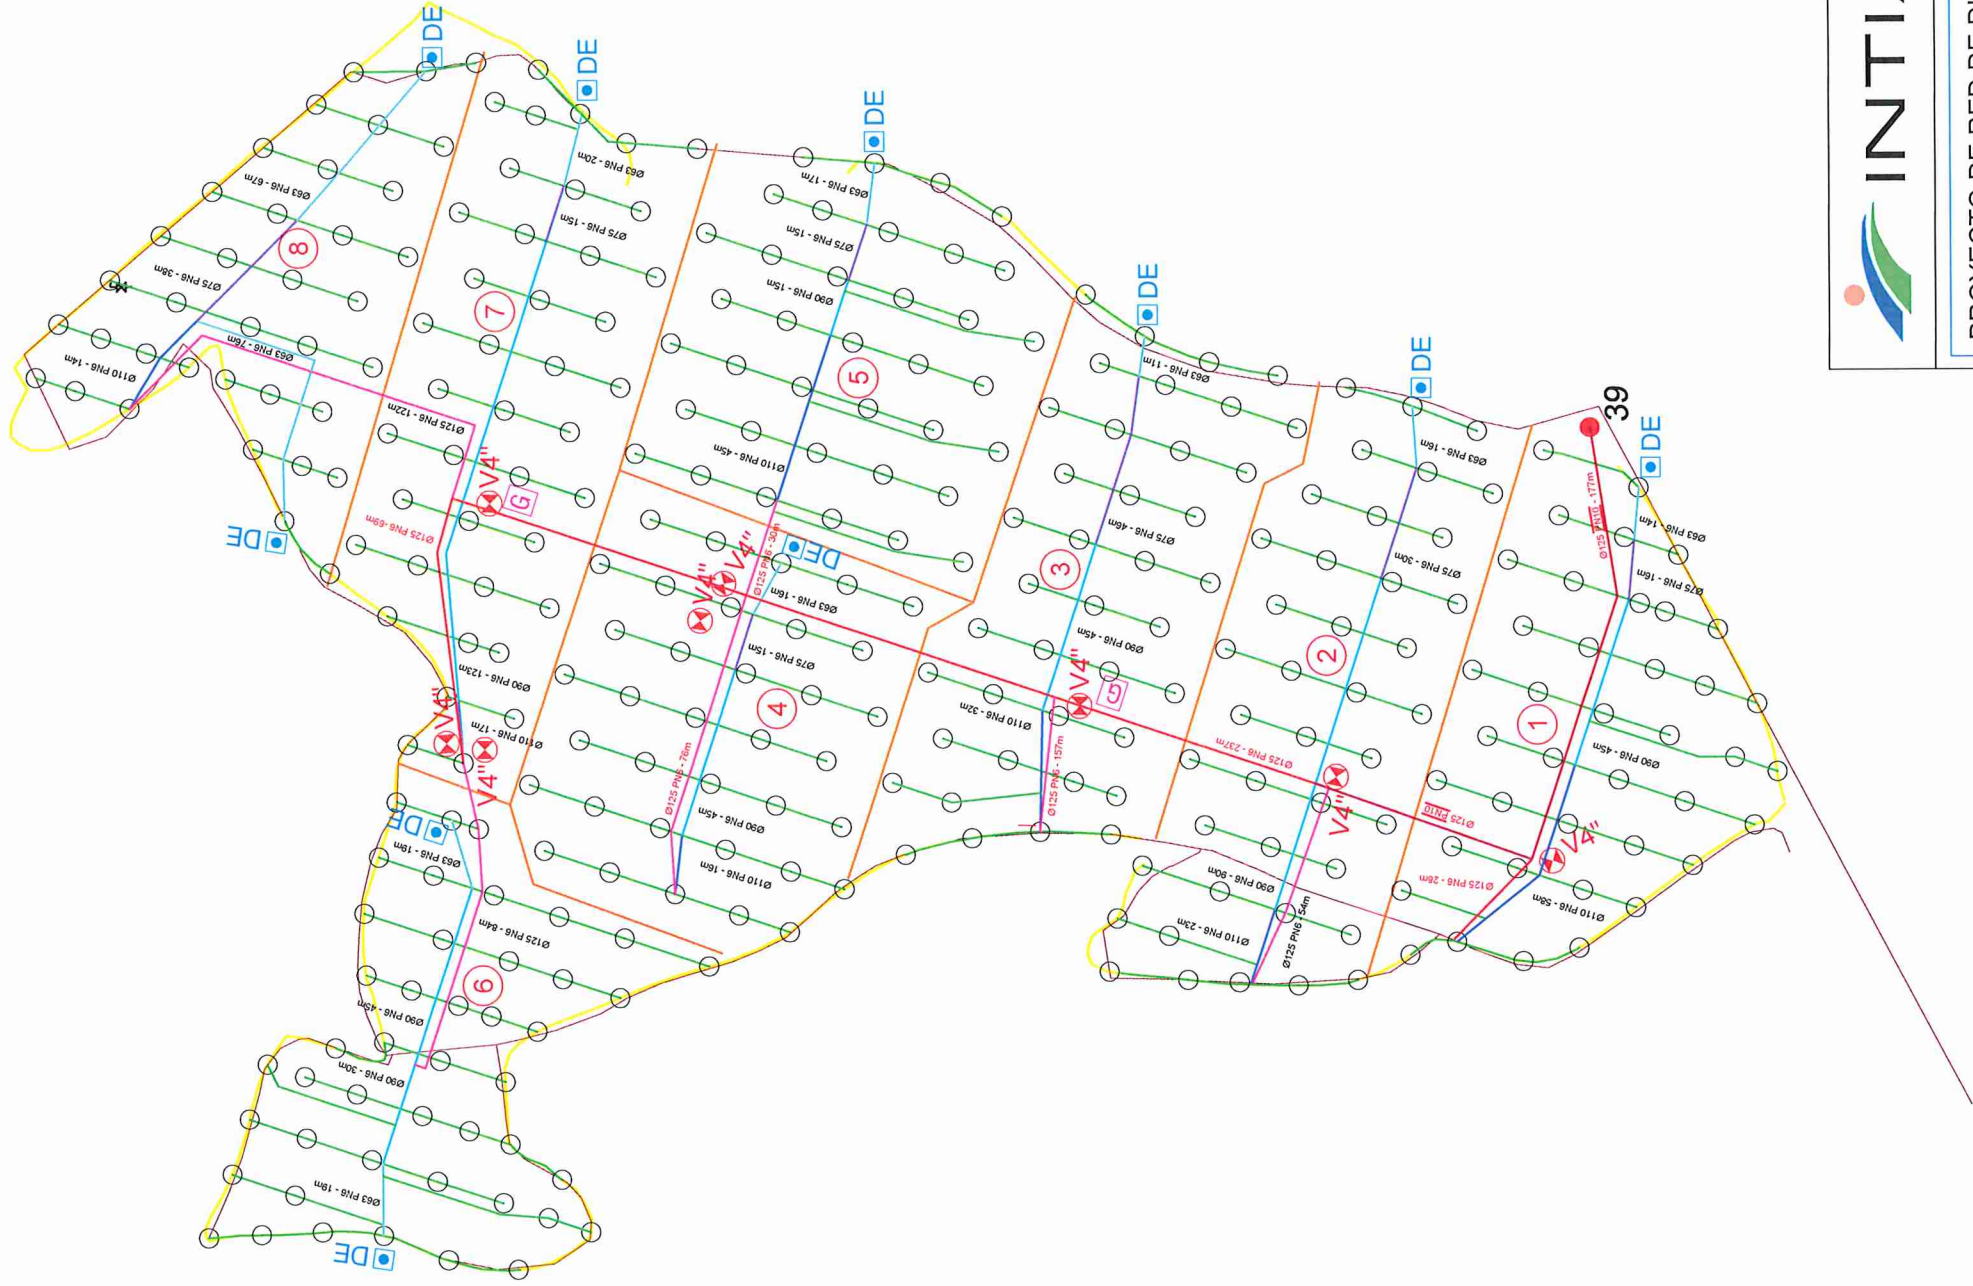

PROYECTO DE RED DE DISTRIBUCIÓN INTERIOR EN COMUNALES DE MURILLO EL FRUTO DEL SECTOR X			
AYUNTAMIENTO DE MURILLO ELFRUTO			
INSTALACIÓN DE RIEGO			
UNIDAD DE RIEGO	39	POLÍGONO: 2	PARCELA: 68
	Nº PLANO	FECHA	ESCALA
	3-2	SEPTIEMBRE 2023	1 : 2.000
			N

LEYENDA ACTUACIONES

- ROTURACIÓN
- ACONDICIONADO
- DERNAJE Ø 160mm.
- DERNAJE Ø 110mm.
- DESAGÜE A CIELO ABIERTO
- EXCAVACIÓN ROCA

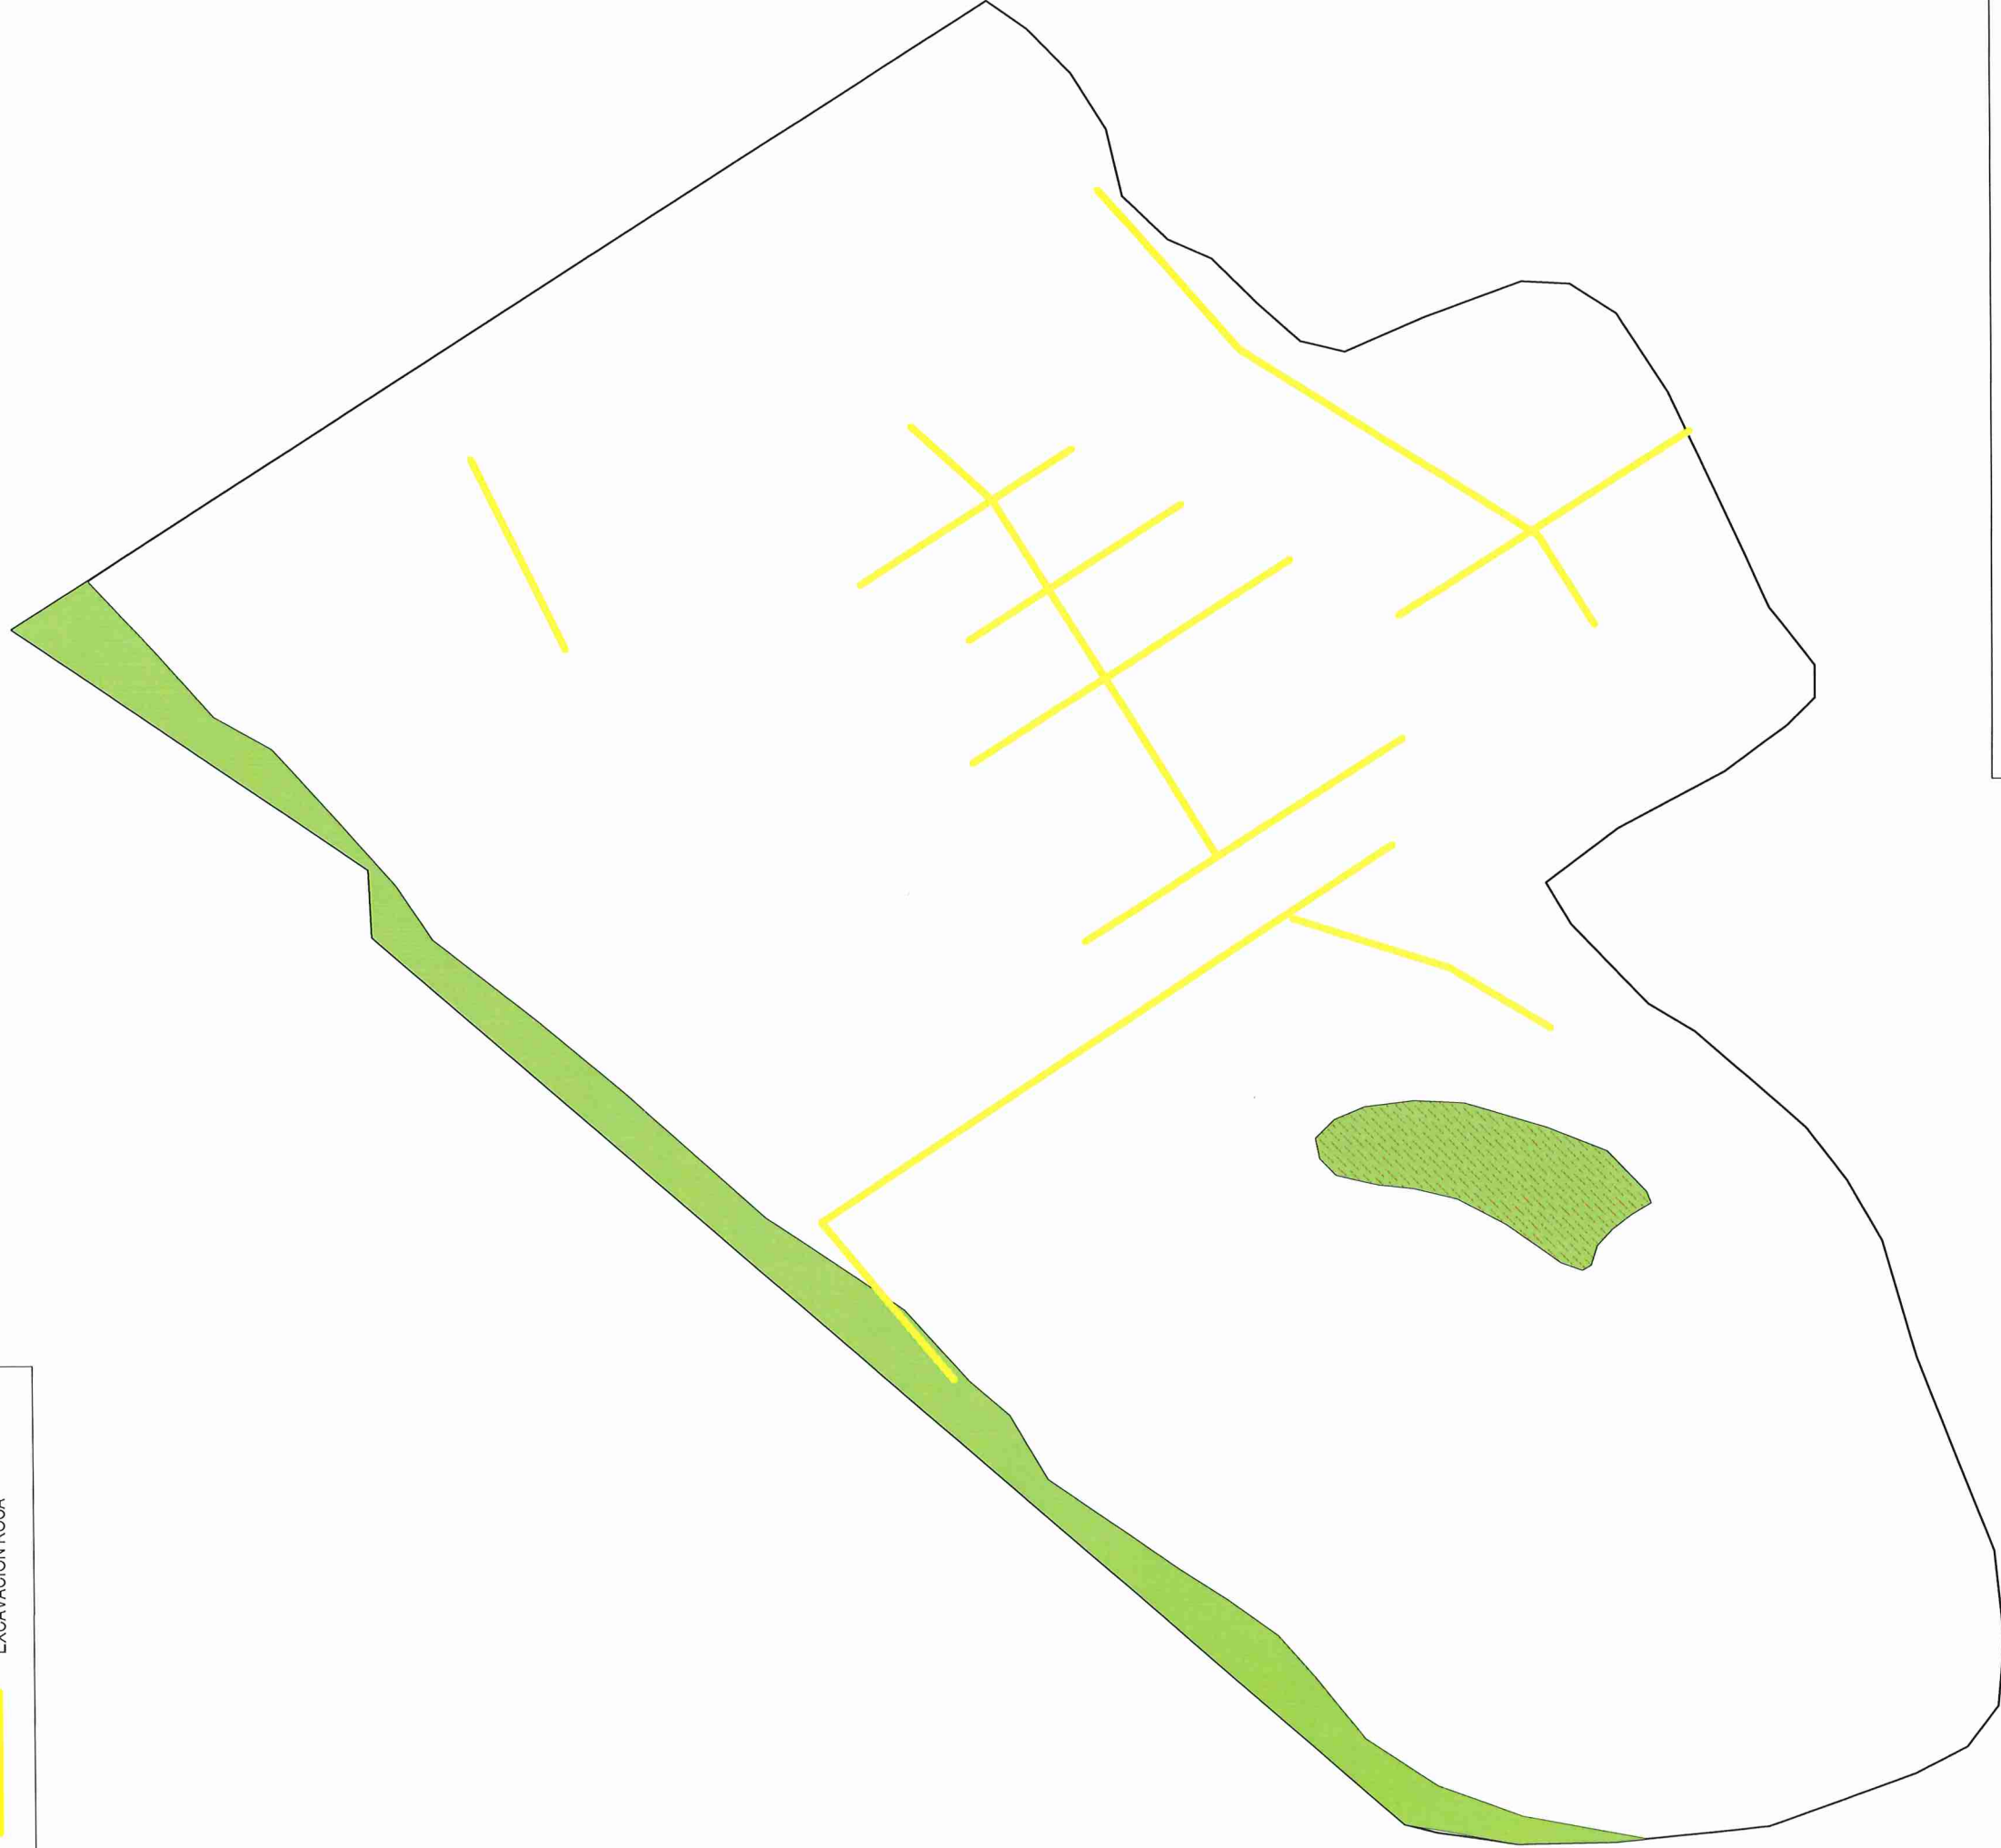

PROYECTO DE RED DE DISTRIBUCIÓN INTERIOR EN COMUNALES
DE MURILLO EL FRUTO DEL SECTOR X

PROMOTOR
AYUNTAMIENTO DE MURILLO ELFRUTO

ACONDICIONADO DE TERRENO

UNIDAD DE RIEGO

37

POLÍGONO: 2

PARCELA: 52

Nº PLANO

4-1

FECHA

SEPTIEMBRE 2023


ESCALA

1 : 1.000



LEYENDA ACTUACIONES

- ROTURACIÓN
- ACONDICIONADO
- DERNAJE Ø 160mm.
- DERNAJE Ø 110mm.
- DESAGÜE A CIELO ABIERTO
- EXCAVACIÓN ROCA

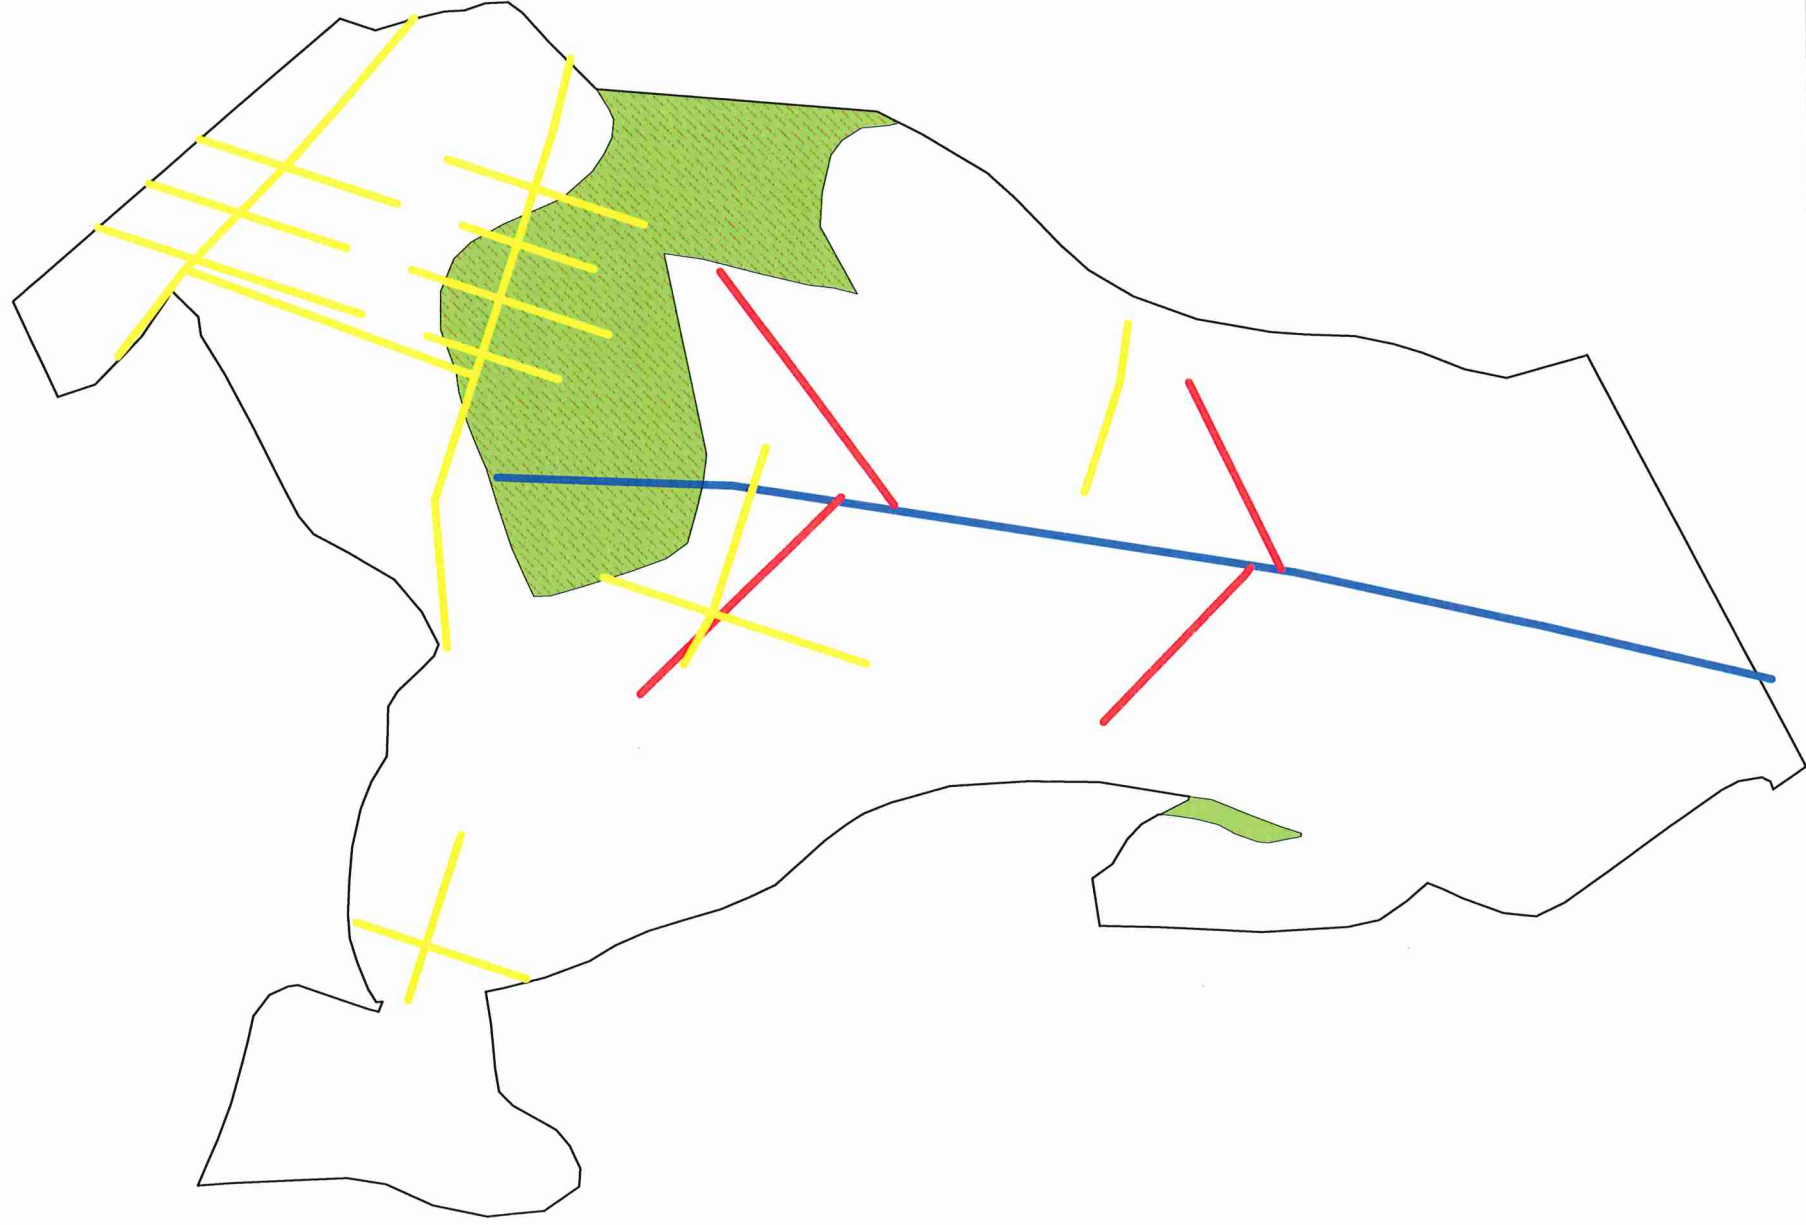

PROYECTO DE RED DE DISTRIBUCIÓN INTERIOR EN COMUNALES
DE MURILLO EL FRUTO DEL SECTOR X

PROMOTOR
AYUNTAMIENTO DE MURILLO ELFRUTO

ACONDICIONAMIENTO DE TERRENO Y DRENAJES

UNIDAD DE REGO

39

POLÍGONO: 2

PARCELA: 68

N° PLANO

4-2


FECHA
SEPTIEMBRE 2023

ESCALA


1 : 2.000



DETALLE -A- BISAGRA

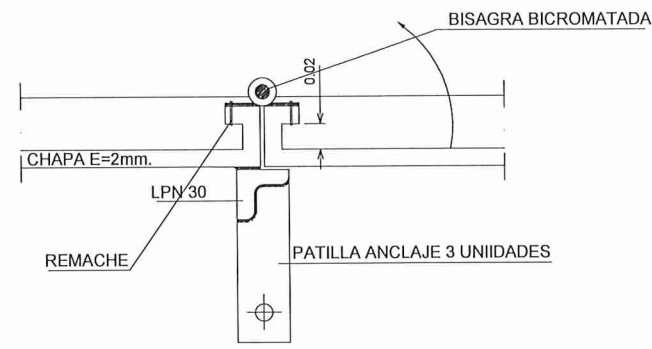


VER DETALLE -A-

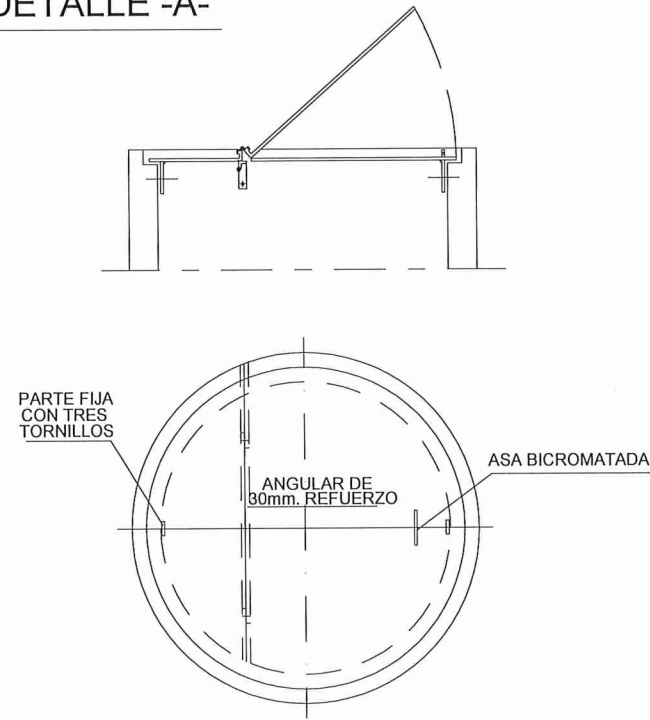


ARQUETA CIRCULAR PARA PROGRAMADOR DE RIEGO

CONEXIÓN PARA FERTIRRIGACIÓN EN UNIDADES CON DOS HIDRANTES

HIDRANTE A

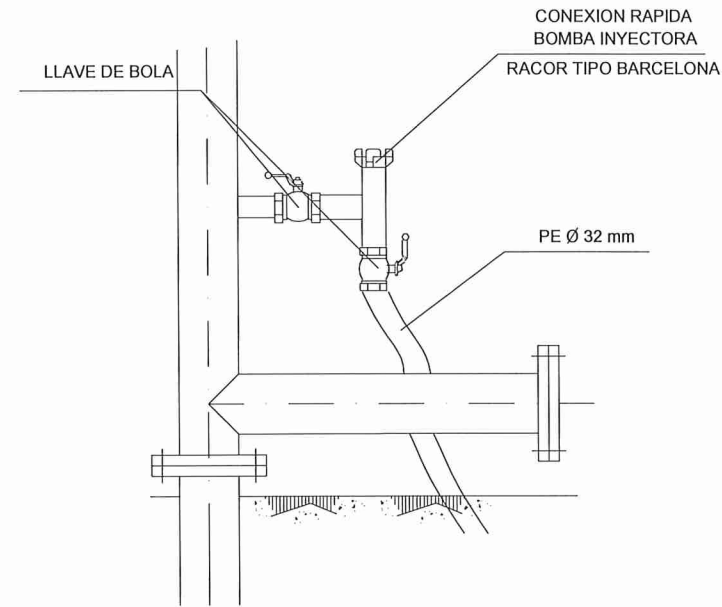


HIDRANTE B

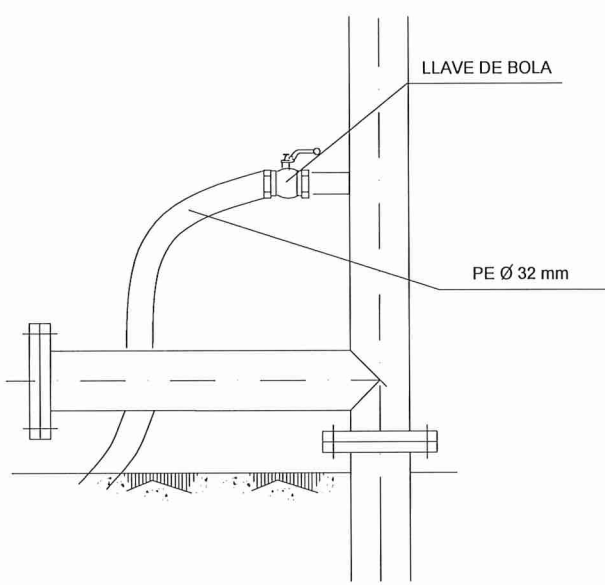


PROYECTO DE RED DE DISTRIBUCIÓN INTERIOR EN COMUNALES DE PERALTA DEL SECTOR XXII - ARG 4 Y SECTOR IV - 5 - 1			
PROMOTOR	AYUNTAMIENTO DE PERALTA		
PLANO	DETALLES CONSTRUCTIVOS		
N° PLANO	FECHA	ESCALA	
5-2	SEPTIEMBRE 2023	S/E	


DETALLES DE SALIDA EN RAMALES TERCIARIOS

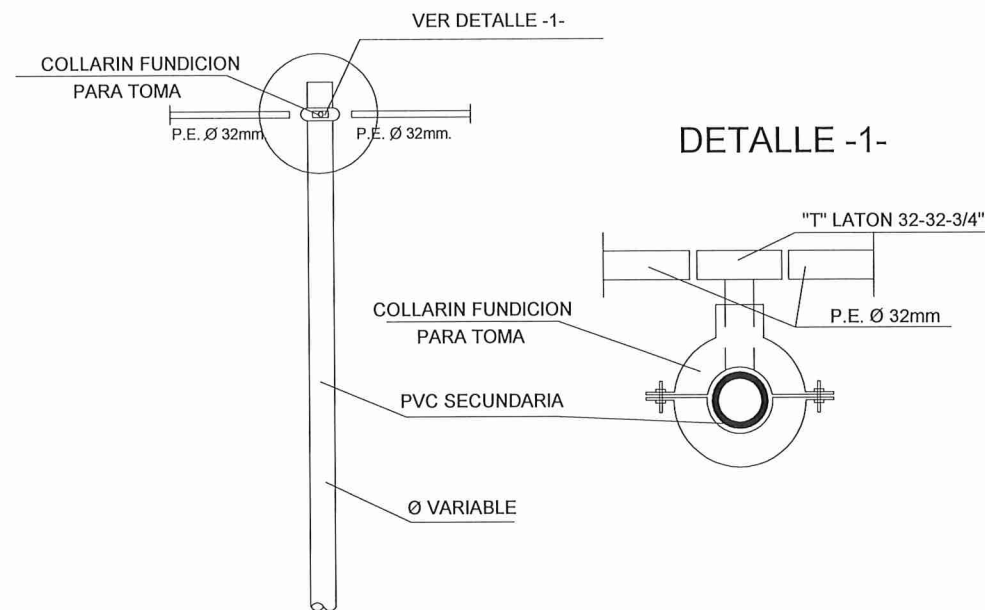

DETALLE DE COLOCACION DE DESAGÜE

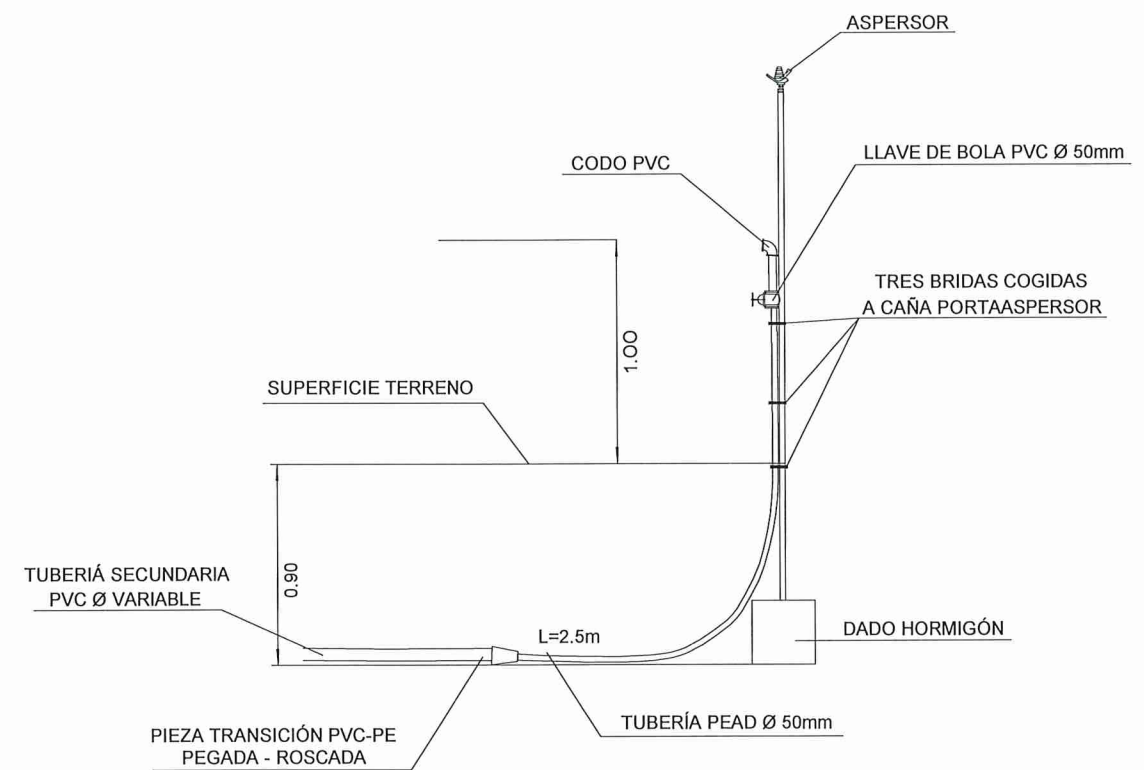

DETALLE DE COLOCACION DE ASPERSORES

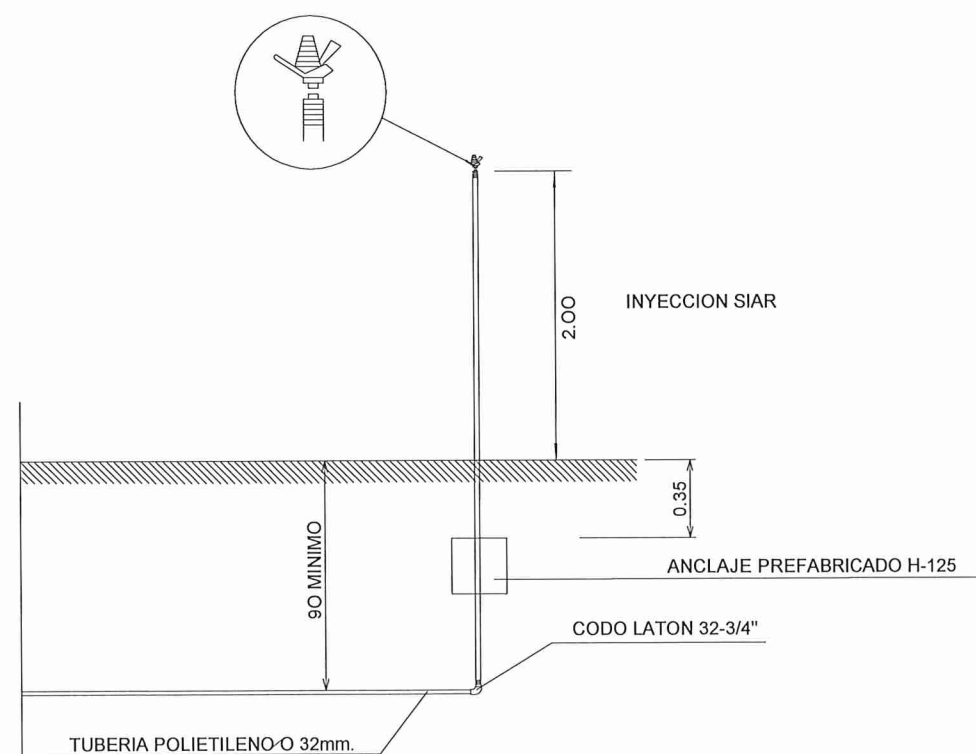

PROYECTO DE RED DE DISTRIBUCIÓN INTERIOR EN COMUNALES
DE PERALTA DEL SECTOR XXII - ARGA 4 Y SECTOR IV - 5 - 1

PROMOTOR

AYUNTAMIENTO DE PERALTA

PLANO

DETALLES CONSTRUCTIVOS

N° PLANO

5-3


FECHA

SEPTIEMBRE 2023


ESCALA

S/E

DETALLE COLOCACIÓN VÁLVULA SIMPLE DE PISTÓN ENTERRADA

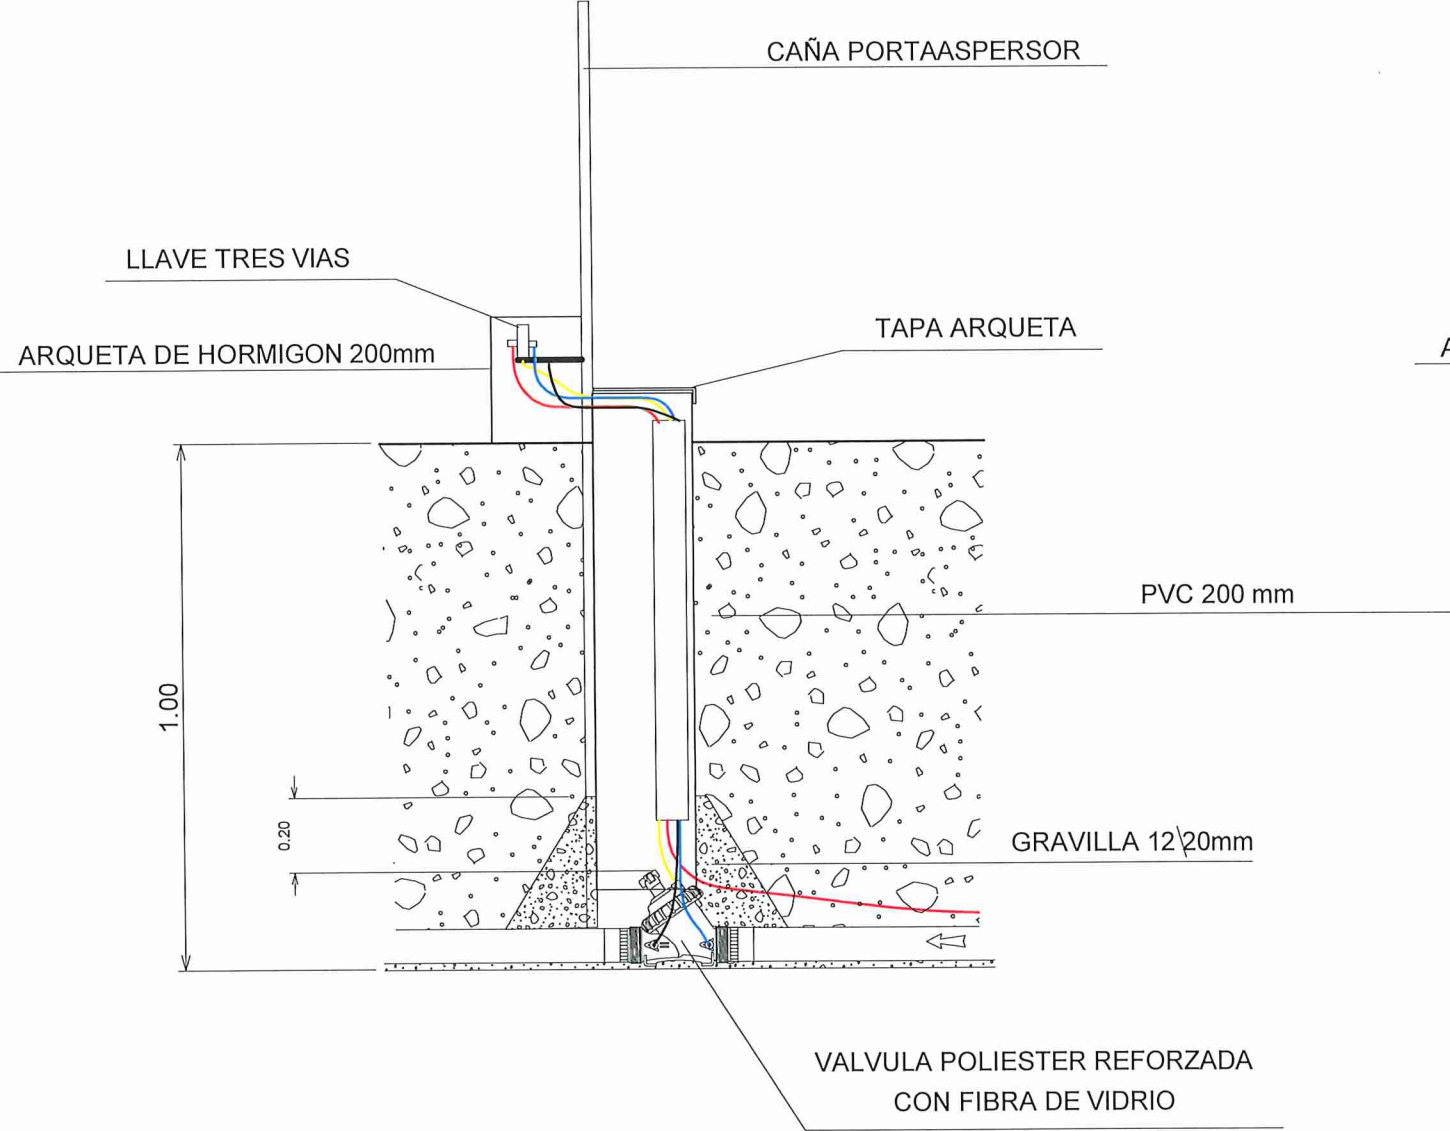

DETALLE COLOCACIÓN VÁLVULA SIMPLE DE PISTÓN ENTERRADA
CON COMPLEMENTO DE GOTEO

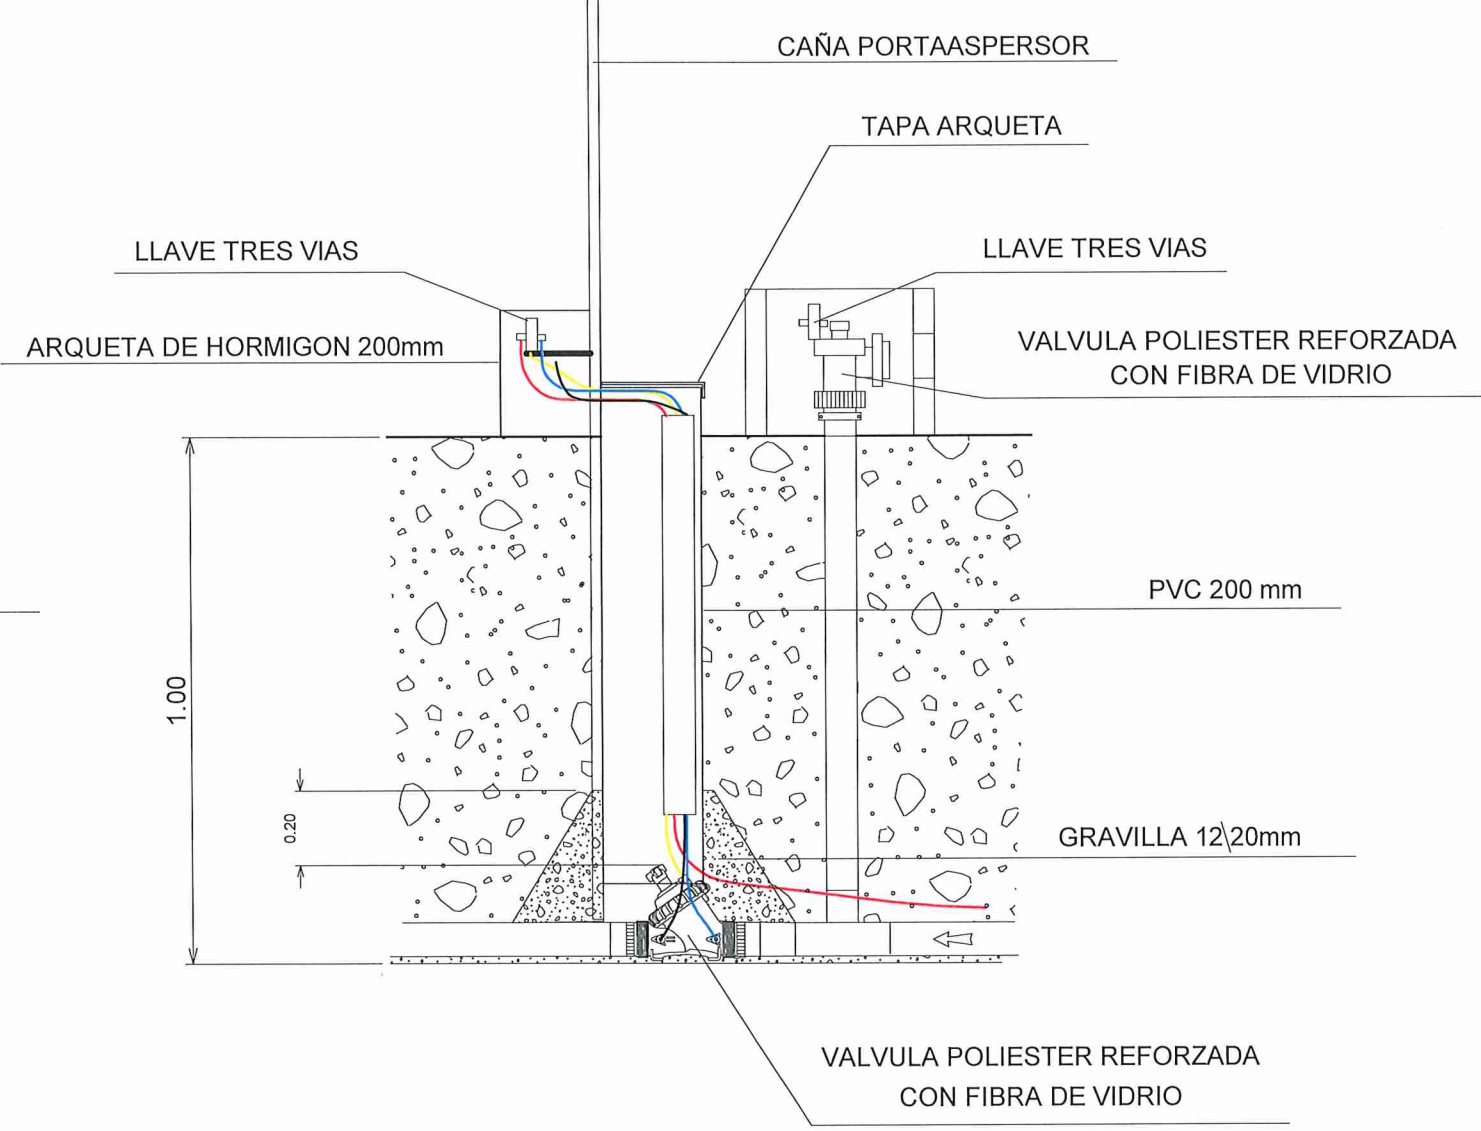


PROYECTO DE RED DE DISTRIBUCIÓN INTERIOR EN COMUNALES
DE PERALTA DEL SECTOR XXII - ARGA 4 Y SECTOR IV - 5 - 1

PROMOTOR
AYUNTAMIENTO DE PERALTA


PLANO
DETALLES CONSTRUCTIVOS

N° PLANO	FECHA	ESCALA	
5-4	SEPTIEMBRE 2023	S/E	

DETALLE COLOCACIÓN VÁLVULA SIMPLE DE PISTÓN ENTERRADA

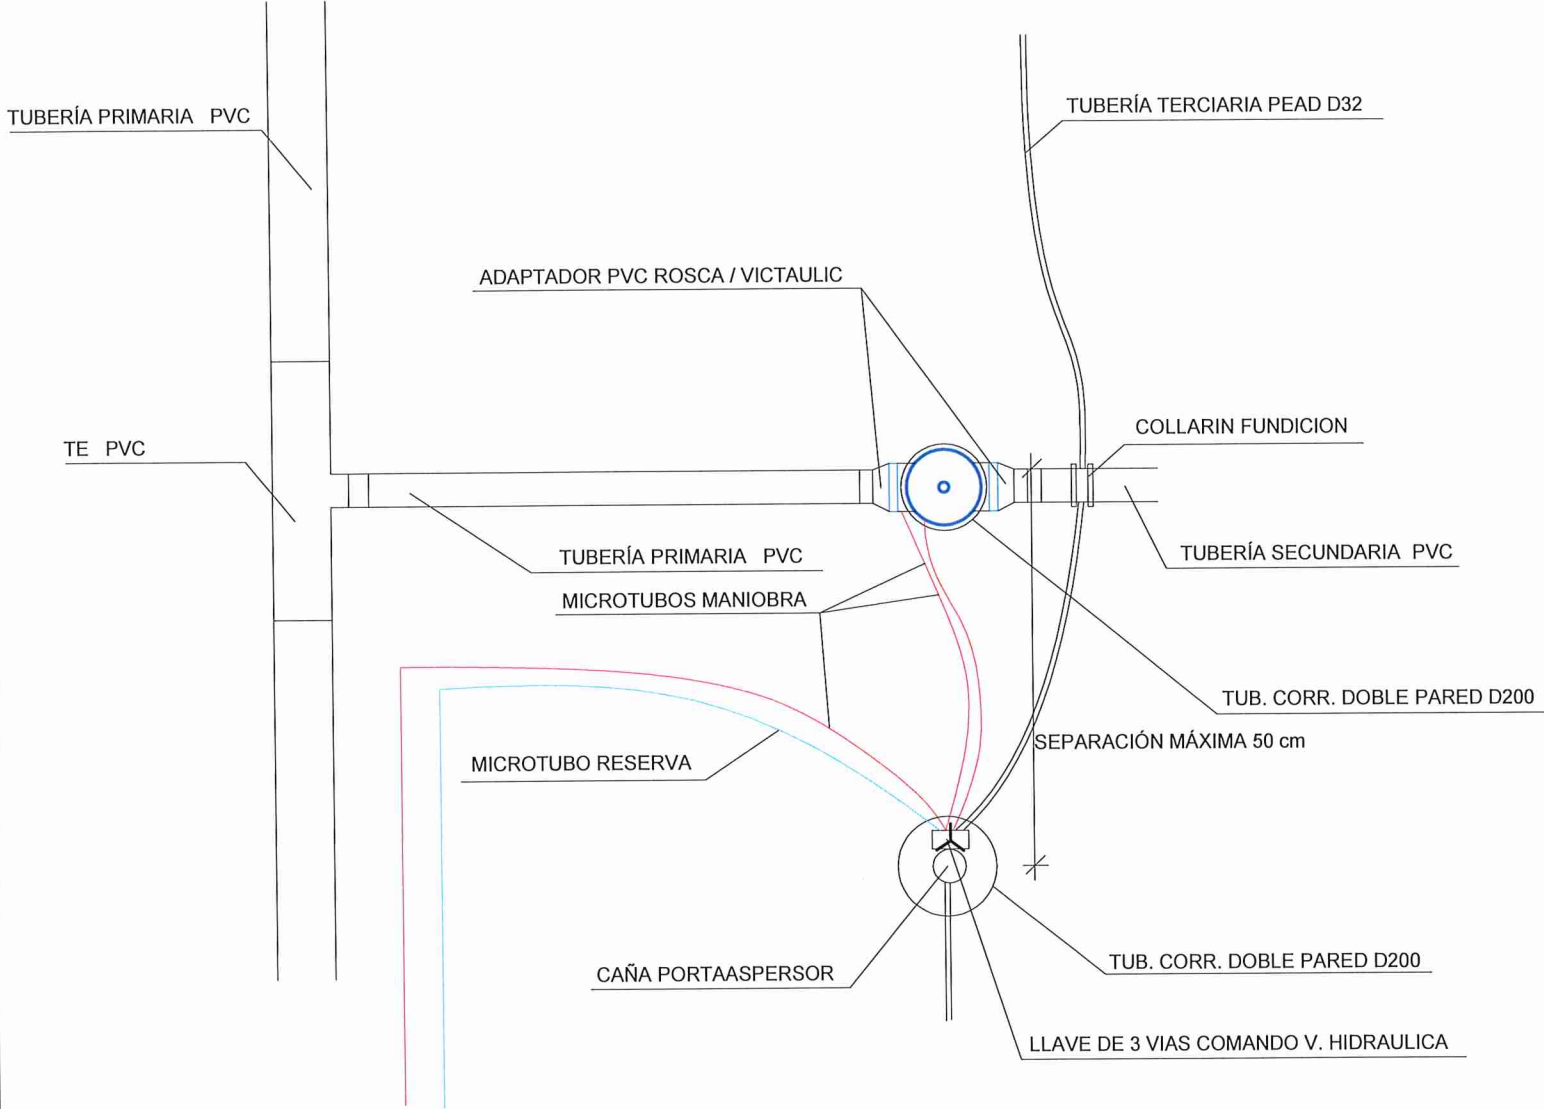

DETALLE COLOCACIÓN VÁLVULA DOBLE DE PISTON ENTERRADA

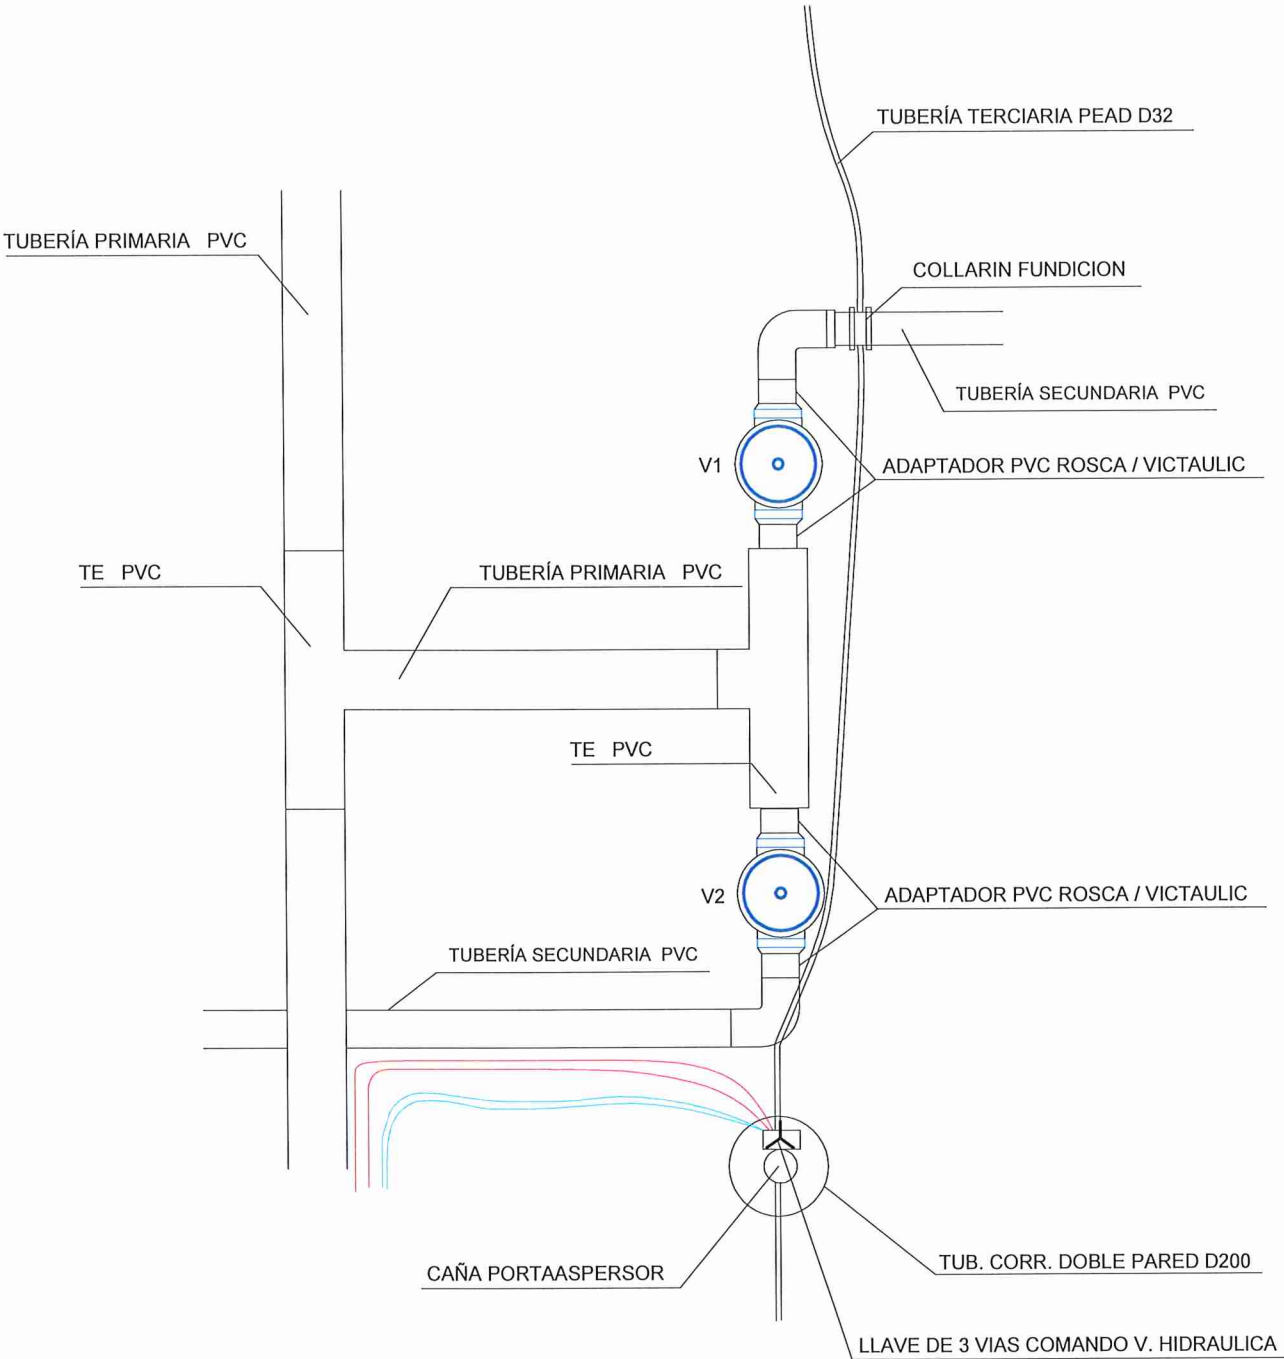



PROYECTO DE RED DE DISTRIBUCIÓN INTERIOR EN COMUNALES
DE PERALTA DEL SECTOR XXII - ARG 4 SECTOR IV - 5 - 1

PROMOTOR
AYUNTAMIENTO DE PERALTA


PLANO
DETALLES CONSTRUCTIVOS

N° PLANO	FECHA	ESCALA	
5-5	SEPTIEMBRE 2023	S/E	

DETALLE COLOCACIÓN VÁLVULA SIMPLE DE PISTÓN ENTERRADA
CON COMPLEMENTO DE GOTEO

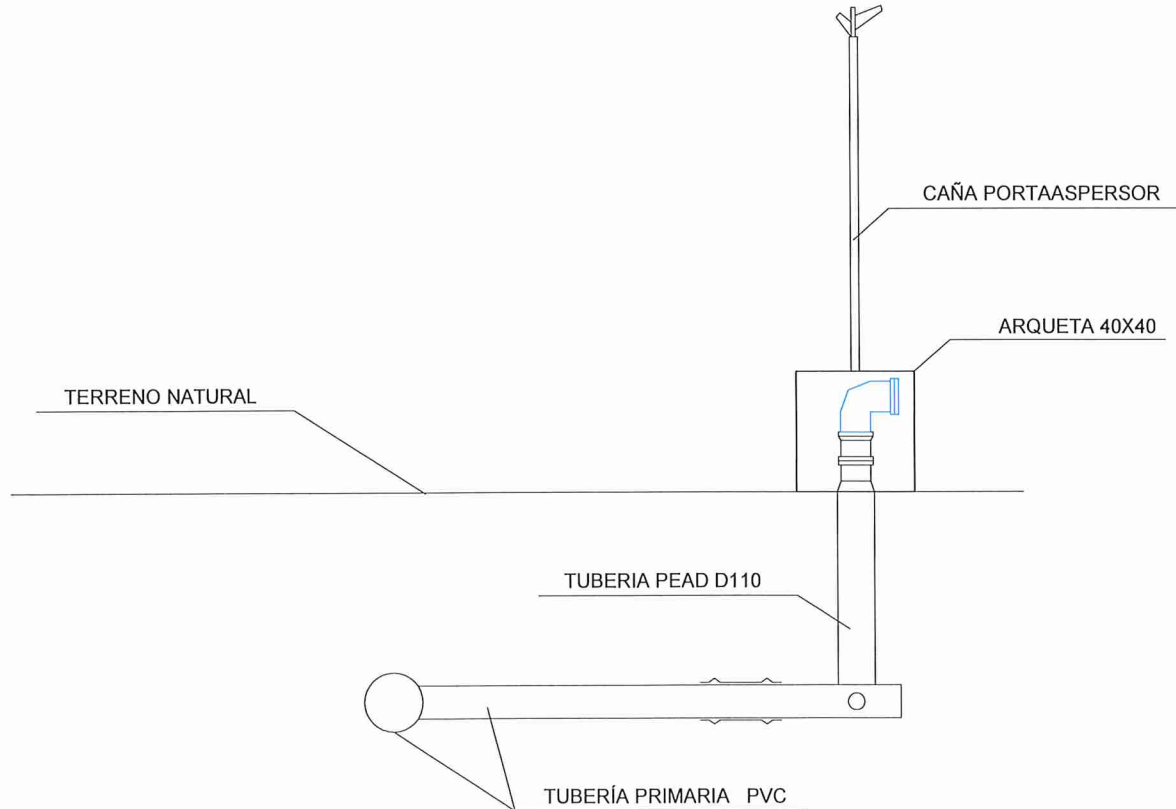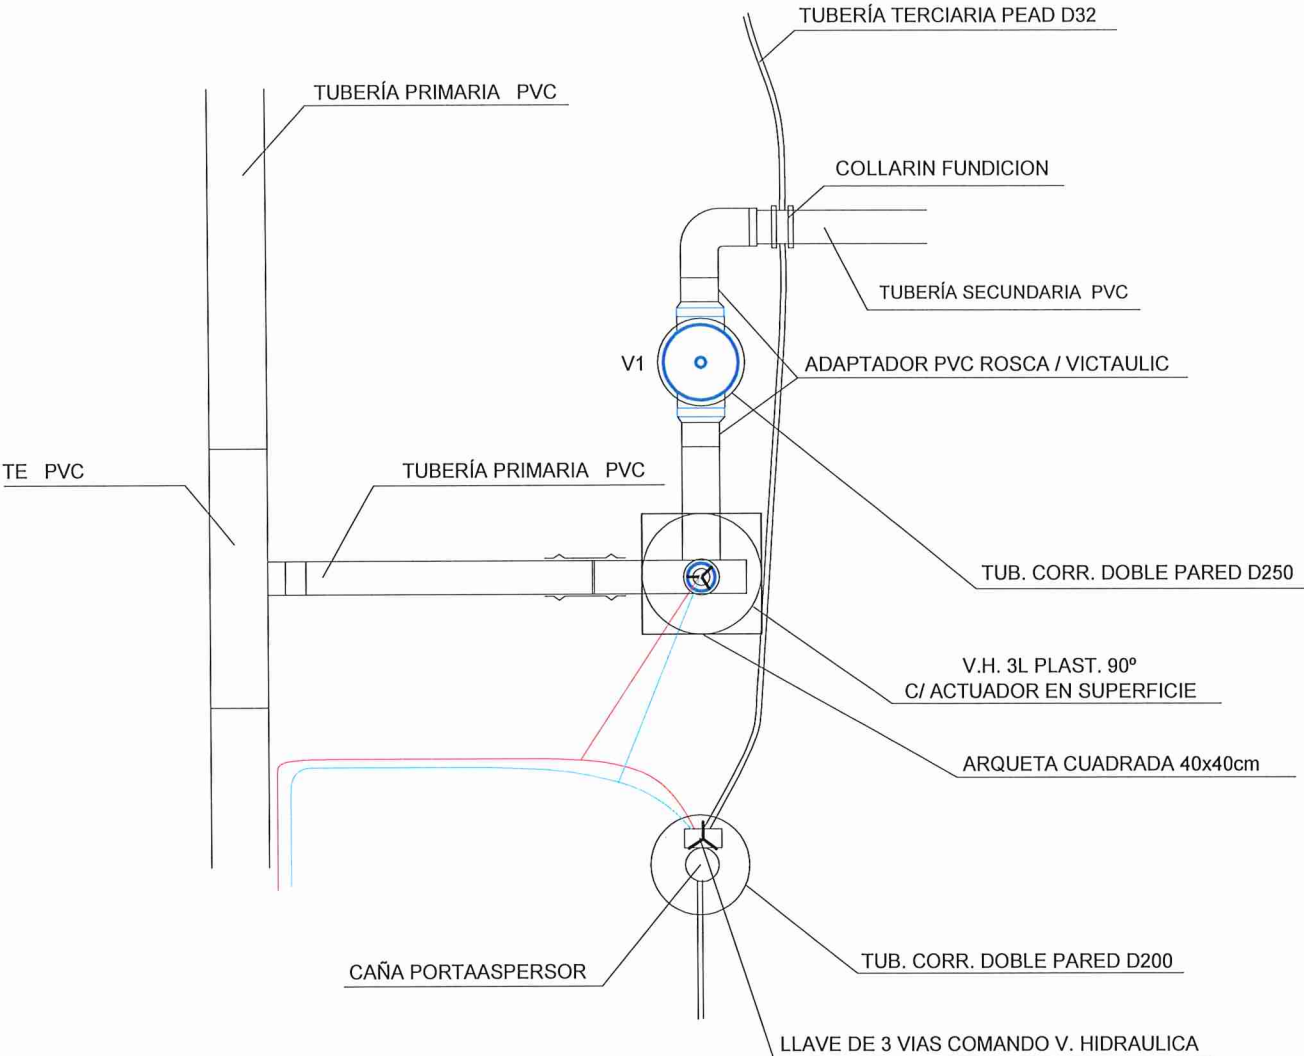



DETALLE COLOCACIÓN VÁLVULA DOBLE DE PISTÓN ENTERRADA
CON COMPLEMENTO DE GOTEO

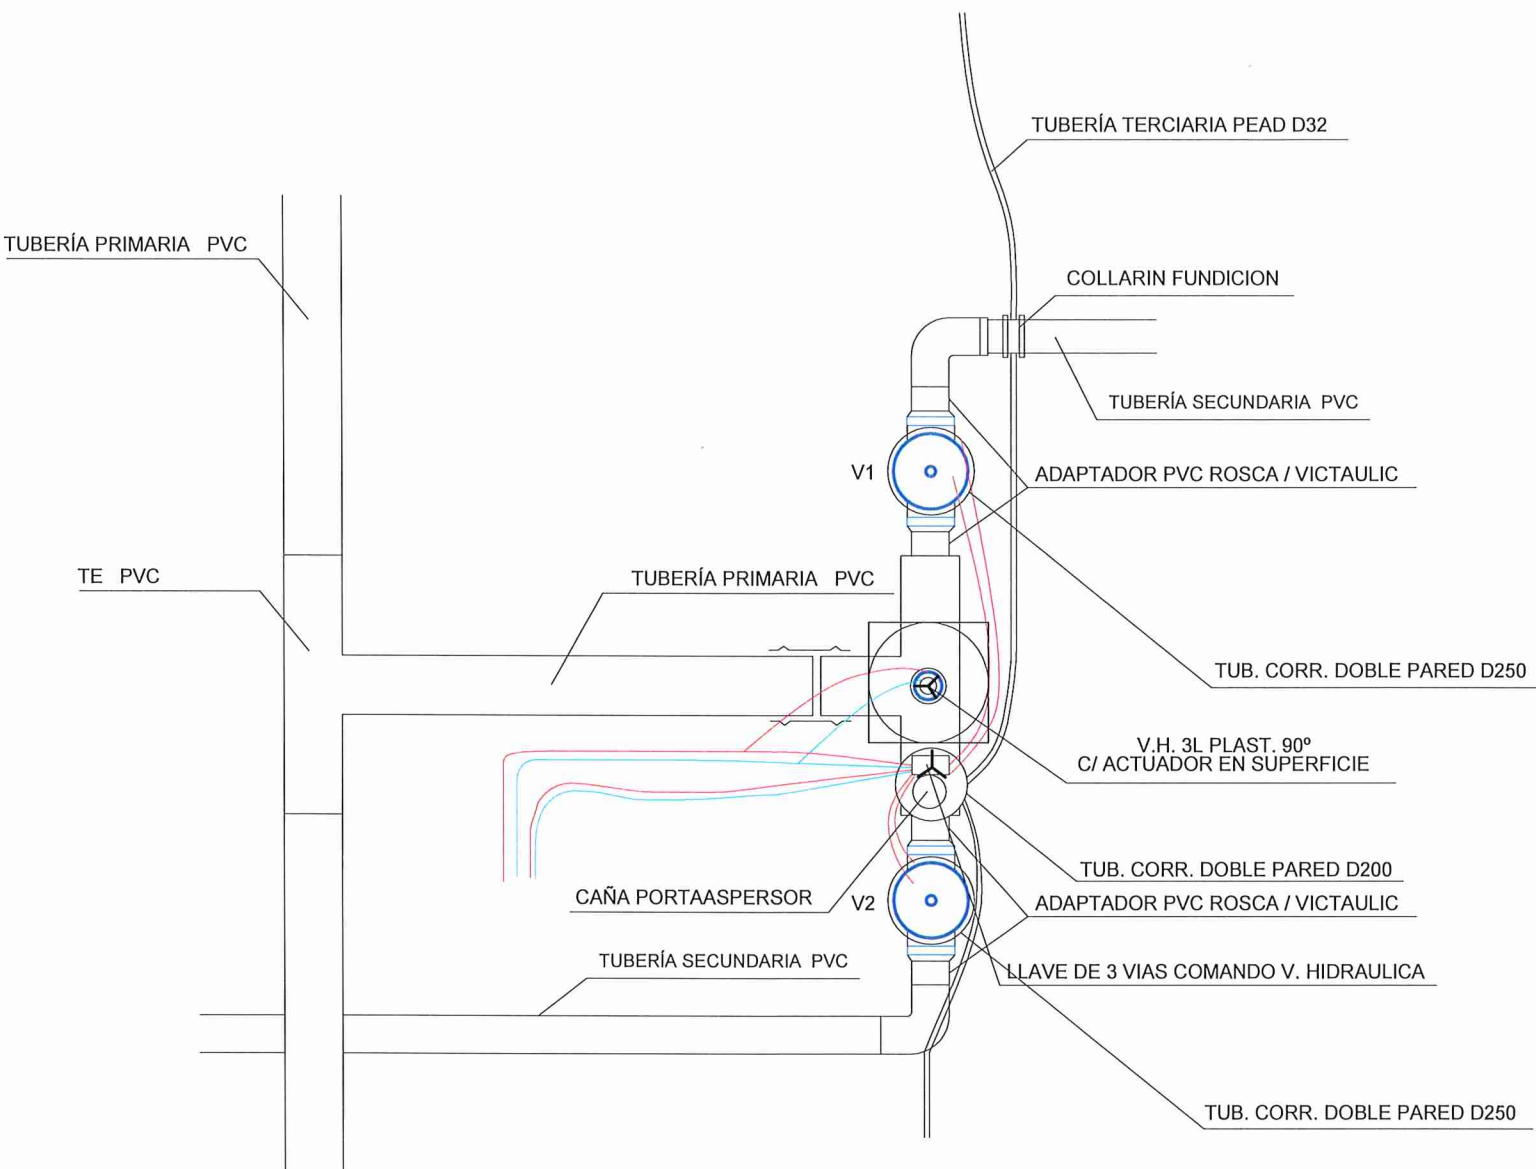




INTIA


PROYECTO DE RED DE DISTRIBUCIÓN INTERIOR EN COMUNALES DE PERALTA DEL SECTOR XXII - ARG 4 Y SECTOR IV - 5 - 1			
PROMOTOR			
AYUNTAMIENTO DE PERALTA			
PLANO			
DETALLES CONSTRUCTIVOS			
N ° PLANO	FECHA	ESCALA	
5-6	SEPTIEMBRE 2023	S/E	

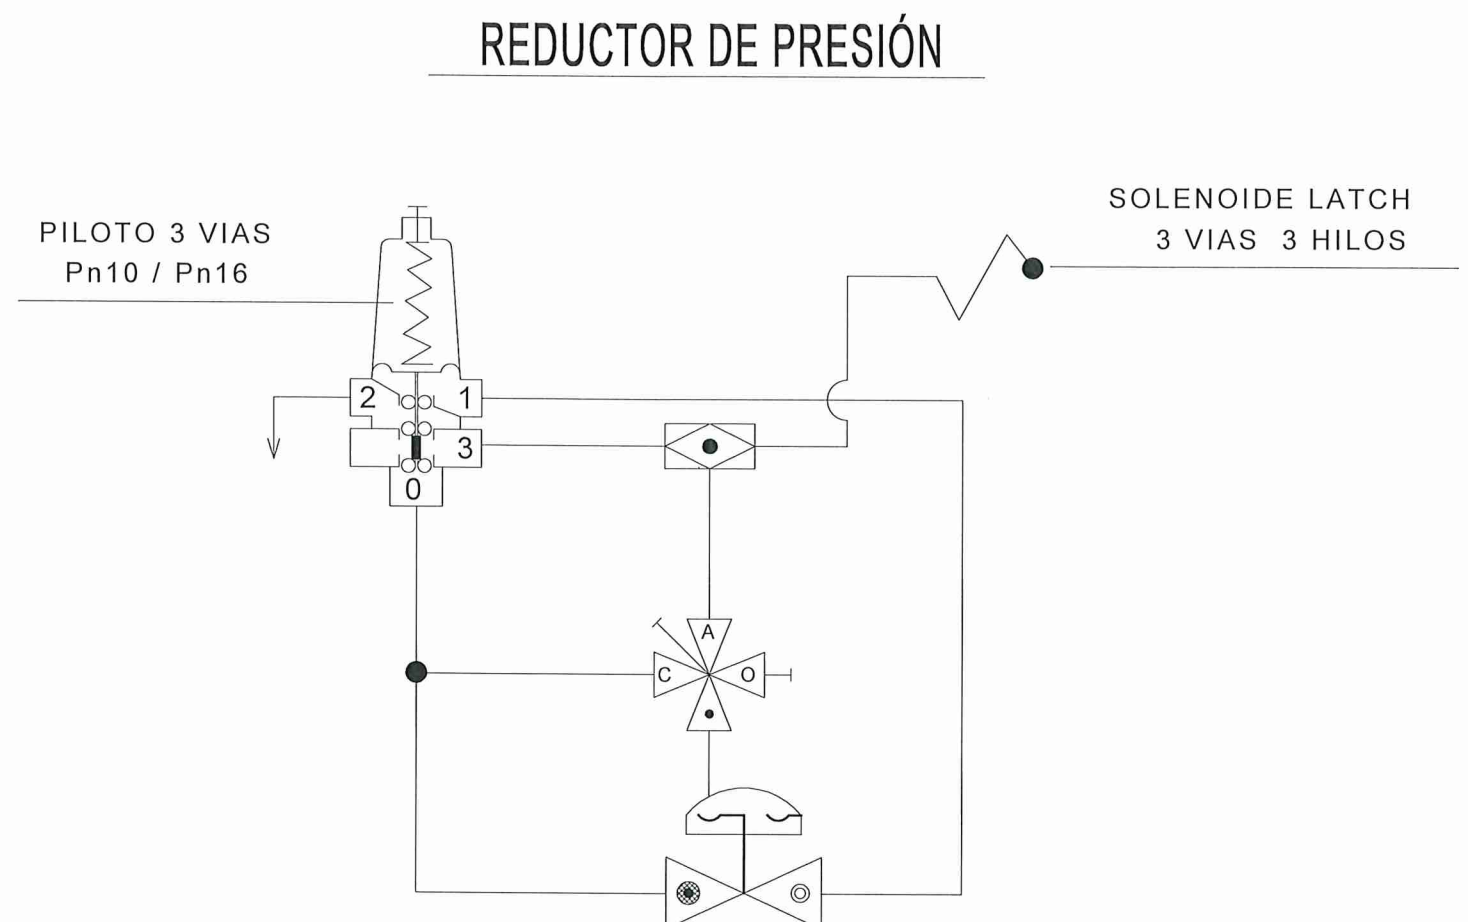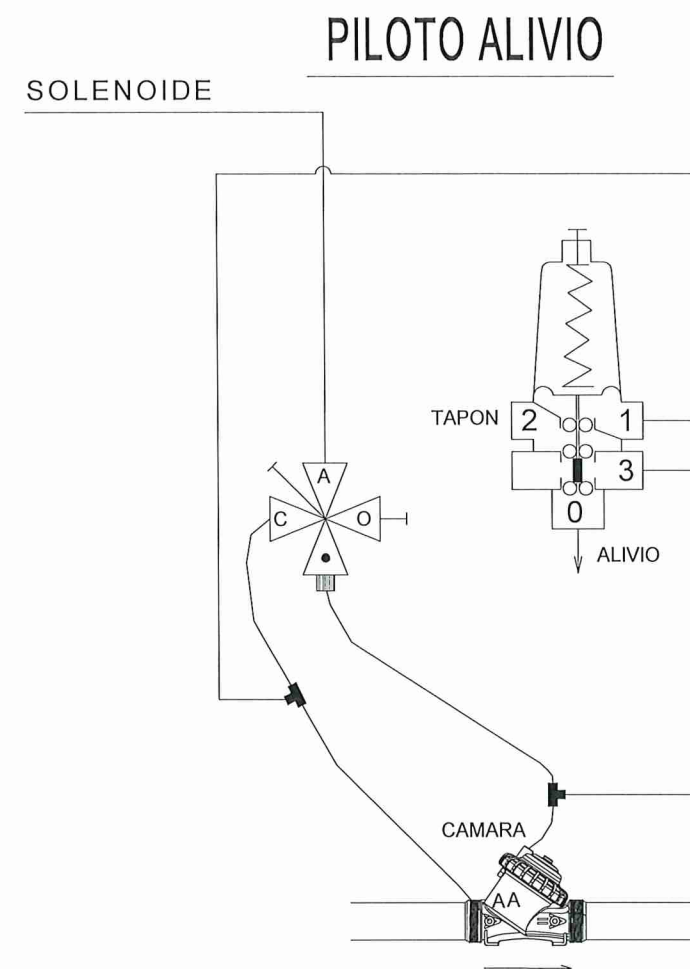

RELÉ ANTITOPOGRAFICO 3 VÍAS

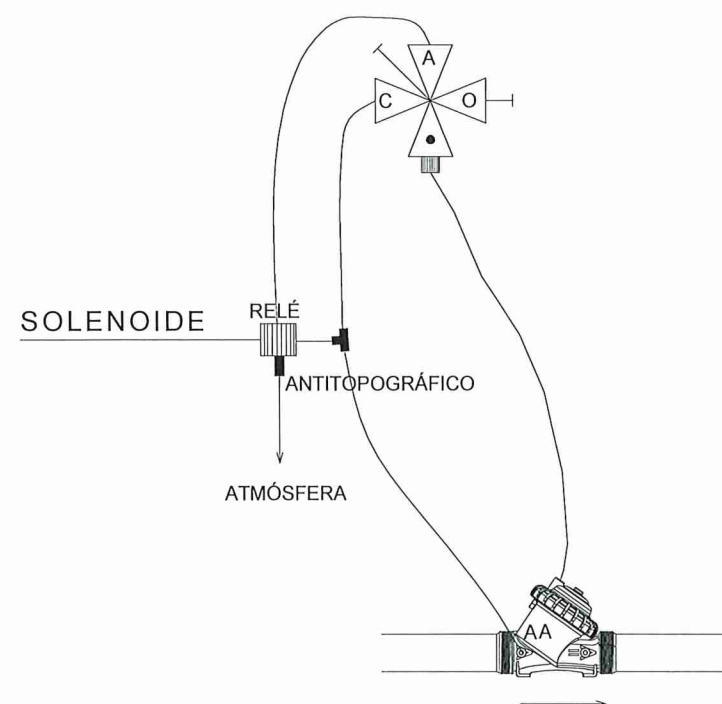

VÁLVULA SELECTORA DE PRESIÓN ENTRE 2 FUENTES

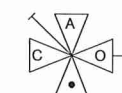

VÁLVULA MANUAL DE 4 VIAS /3 POSICIONES



FILTRO EN LÍNEA



PROYECTO DE RED DE DISTRIBUCIÓN INTERIOR EN COMUNALES
DE PERALTA DEL SECTOR XXII - ARG 4 Y SECTOR IV - 5 - 1

PROMOTOR

AYUNTAMIENTO DE PERALTA

PLANO

DETALLES CONSTRUCTIVOS

N° PLANO

5-7


FECHA

SEPTIEMBRE 2023


ESCALA

S/E


1 HIDRANTE		
SOLENOIDE PLÁSTICO PN 10		CLASE A
		+ 80 mca

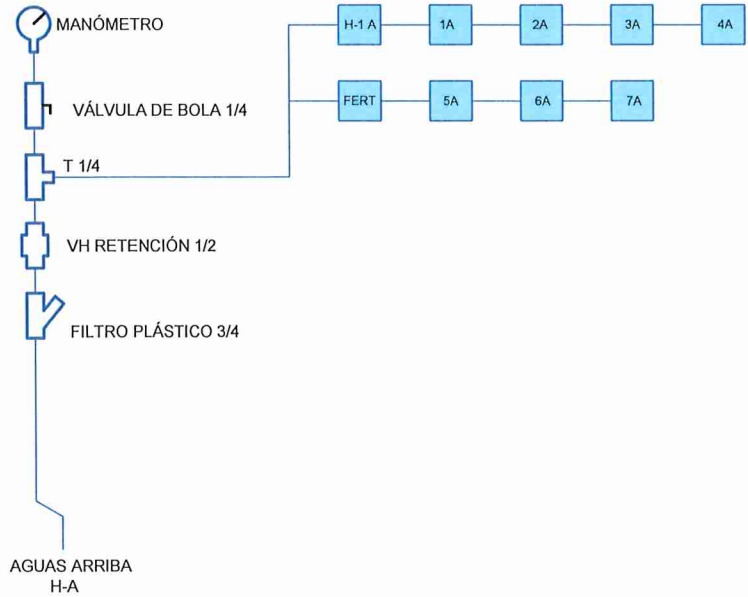


2 HIDRANTES LONGITUD + 50 m DE HA - HB		
SOLENOIDE PLÁSTICO PN 10		CLASE B
		- 80 mca

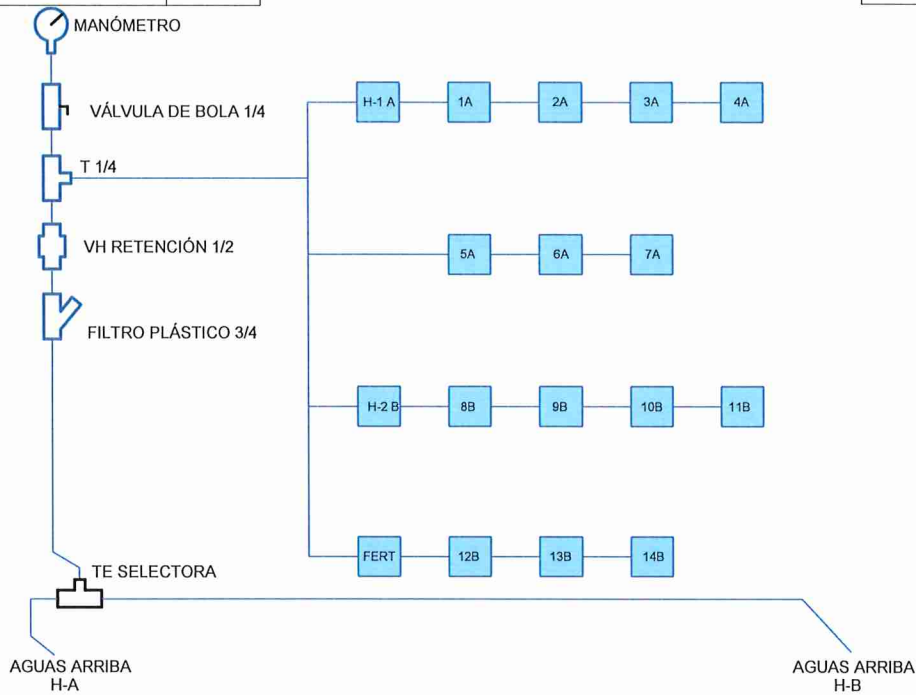


1 HIDRANTE		
SOLENOIDE METÁLICO PN 16		CLASE C
SOLENOIDE PLÁSTICO PN 10		+ 80 mca

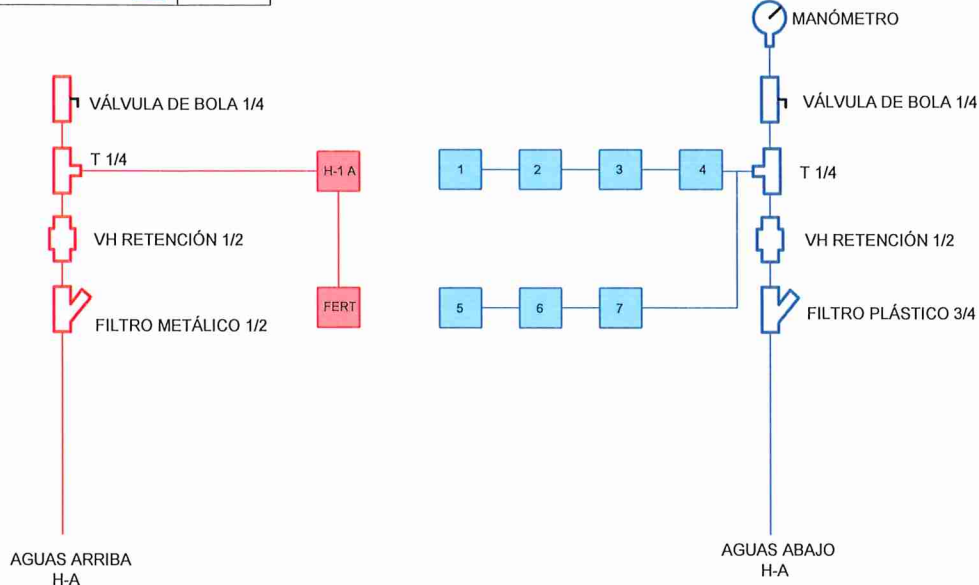

2 HIDRANTES LONGITUD HASTA 50 m DE HA - HB		
SOLENOIDE METÁLICO PN 16		CLASE D
SOLENOIDE PLÁSTICO PN 10		+ 80 mca

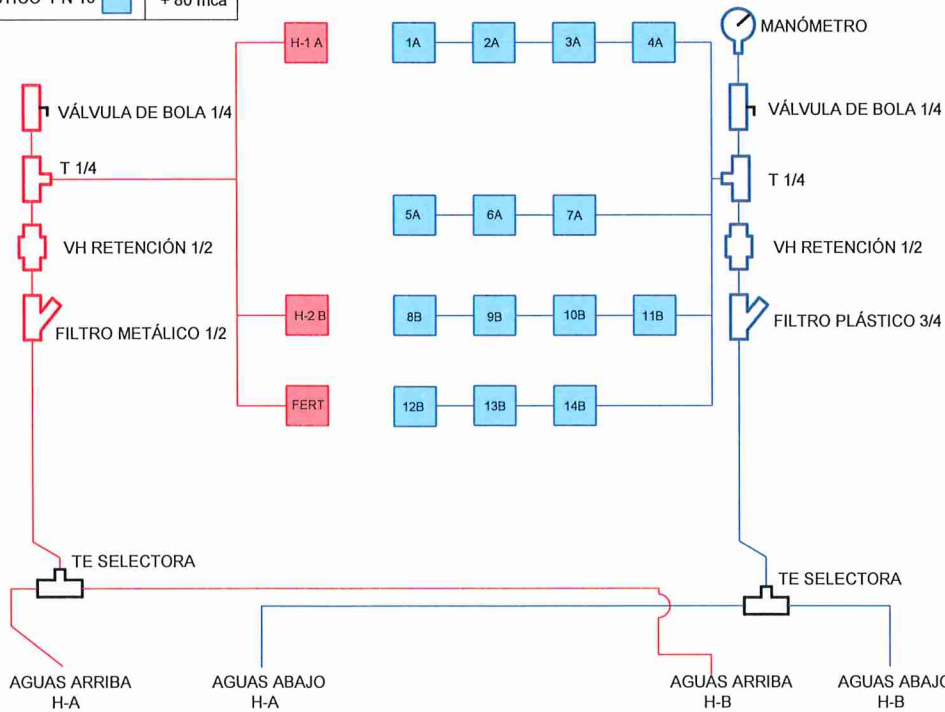

2 HIDRANTES LONGITUD + 50 m DE HA - HB		
SOLENOIDE METÁLICO PN 16		CLASE E
SOLENOIDE PLÁSTICO PN 10		+ 80 mca

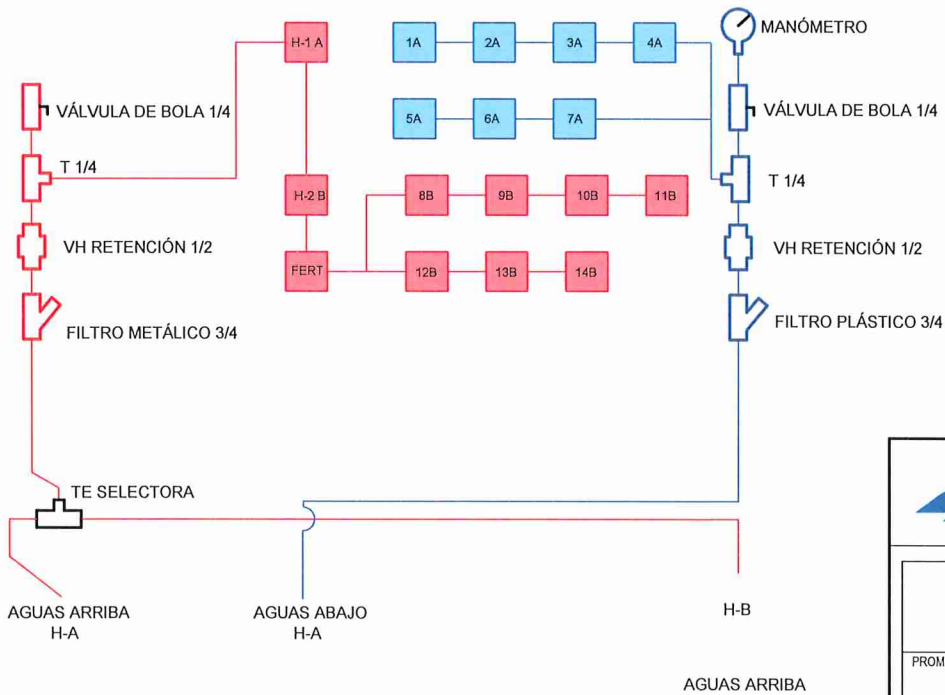

PROYECTO DE RED DE DISTRIBUCIÓN INTERIOR EN COMUNALES
DE PERALTA DEL SECTOR XXII - ARGA 4 Y SECTOR IV - 5 - 1

PROMOTOR	AYUNTAMIENTO DE PERALTA		
PLANO	DETALLES CONSTRUCTIVOS		
N ° PLANO	FECHA	ESCALA	
5-8	SEPTIEMBRE 2023	S/E	