

MEMORIA VALORADA DE ACTUACIONES

AYUNTAMIENTO DE OLORIZ

Lo componen los concejos de Oloriz, Echagüe, Mendivil y Solchaga. A 20 Kms de Pamplona.

DESCRIPCIÓN DE LA ZONA

Tiene una superficie de 40 kms cuadrados al sur de la sierra de Alaiz. Desciende en altitud, desde los 1098 metros del monte Larrasoy, hasta los 505 metros en el extremo suroeste de Mendivil.

El terreno está formado por arenisca y arcillas, sobre el que se ha desarrollado un amplio glacis de erosión. Existen pequeños arroyos que forman los barrancos de Oricin y Mairaga, cabeceras de río Cidacos.

El clima tiene afinidad mediterránea-continental con precipitaciones de 600 - 900 mm, y con una evapotranspiración potencial de 700 – 725 mm.

En la vegetación encontramos hayedos basófilos y xerófilos, robledales, pinares, quejigos, carrascos, coscojares, enebros, brezos, otaberías, boj, espino albar, aliagas, romeros, tomillos, zarzas,.....chopos, brachipodium retusum, festucas, bromos, lolium rígido, medicagos anuales,.....etc., cultivos de cereal, de leguminosas, de oleaginosas, y alguna viña.

La diversidad vegetal del relieve, crea también amplitud de ecosistemas que ofrecen alimento y cobijo a la fauna. Buitres, gavilanes, azores,.....calandrias,..... Jabalíes, corzos,.....zorros, tejones, fuinas, paniquesas, ratones, lirones,.....etc.

La variedad micológica completaría el atractivo de esta zona, quedando pie a la práctica de diversas actividades lúdicas, atrae cada vez a más visitantes.

Actualmente pastan tres rebaños de vacuno pirenaico, (dos en Echagüe y uno en la finca de Bariain), tres de ovino, y otra explotación mixta de ovejas cabras, caballos y vacas. En total, algo más de 300 UGM.

ACTUACIONES

Se llevarán a cabo en los terrenos de Echagüe, Mendivil, y Oloriz.

- En Echagüe:

Construir 3 bebederos para vacuno en las parcelas 296, 316 y 99 del polígono 9. Cada bebedero, constará de un contenedor de agua de 6 metros de longitud de acero inoxidable sobre una plancha de 15 cm de grosor de hormigón que lo rodea 3 metros, encima de otra de 20 cm de grava compactada.

Desbrozar 3.38 ha (correspondientes con corredores que permitan dar acceso al resto de la parcela) en los recintos 7 y 8, de la parcela 36 del polígono 9.

- **En Mendivil:**

Cerca de 1.700 metros para cerrar el recinto 1 de la parcela 83 del polígono 5. (Aparra).

Reparar cerca existente de 4.700 metros, que rodea los recintos 1, 3 y 8 de la parcela 40 en el polígono 1.

- **En Oloriz:**

Cerca de 2.500 metros para cerrar las 33 ha del recinto 1 de la parcela 186 en polígono 4.

Desbrozar 10,12 ha correspondientes con corredores que permitan dar acceso al resto de la parcela.

Estas actuaciones, se considerarían imprescindibles para comenzar a incrementar el número de hectáreas de pastos admisibles, hasta poder alcanzar un número que garantice económicamente la continuidad de los ganaderos existentes y su posible relevo generacional.

El objetivo en el conjunto de los tres concejos, sería llegar a triplicar la superficie de pastos actualmente admisible.

Se intentará aprovechar también otras opciones que surgieran dirigidas al incremento de esa superficie de pastos. (Quemas controladas, otras líneas ayudas para desbroces.....).

PRESUPUESTO

El presupuesto total de las actuaciones asciende a la cantidad de CIENTO VEINTE MIL EUROS (120.000) a repartir para los tres concejos.

ZONA	CONCEPTO	UNIDADES	COSTE	TOTAL	OBSERVACIONES
	CISTERNA AGUA MOVIL	1	9971	9971	
ECHAGUE	DESBROCES PARCELA	3,38	1000	3380	SE DESBROZARAN 3,38 ha DE LAS 11 ha TOTALES
OLORIZ	DESBROCES	10,119	1000	10119	SE DESBROZARAN 10,12 ha DE LAS 33 ha TOTALES
	TOTAL			13499	
ECHAGUE	INSTALACIÓN DE BEBEDEROS	3	9667	29001	
MENDIVIL	NUEVA CERCA	1700	10,36	17612	
OLORIZ	NUEVA CERCA	2500	10,36	25900	
	TOTAL			43512	
MENDIVIL	REPARACIÓN CERCA	4700	5,11	24017	
	TOTAL			120000	


Villava, a 30 de marzo de 2023

Jesús Ochoa Navarro

INTIA



DETALLE DE CERCADO E. 1:25

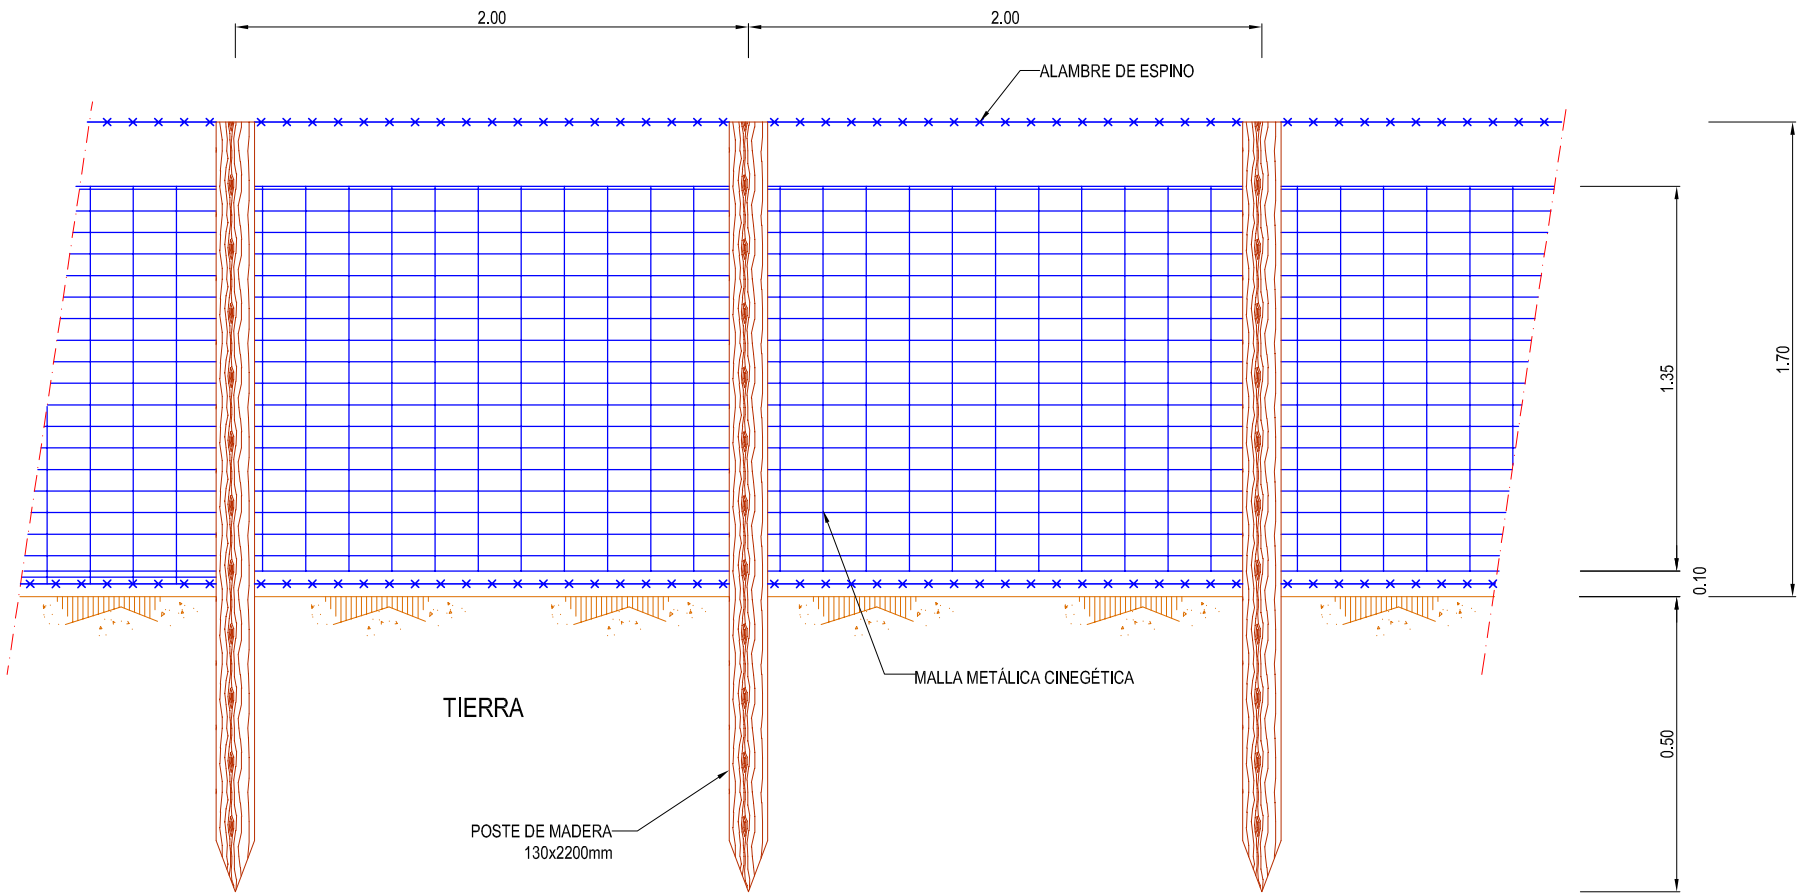




LOCALIZACIÓN EN NAVARRA



LOCALIZACIÓN EN MUNICIPIO



INSTALACIÓN INFRAESTRUCTURAS

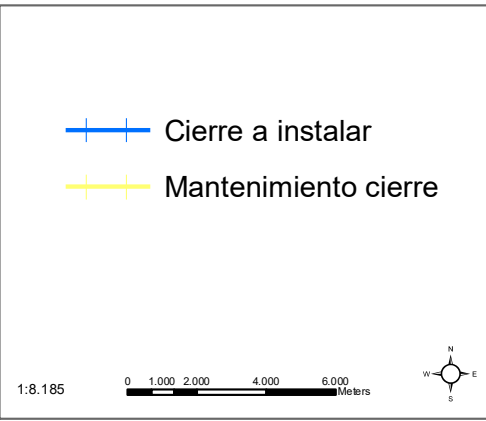

Desarrollo y evaluación de un modelo de pastoreo sostenible en los pastos comunales de Navarra


Promotor: Ayuntamiento de Olóriz

Plano:
Instalación de cierres en el Concejo de Mendivil

Fecha: AGOSTO 2023

PLANO DE INSTALACIÓN DE CIERRES EN EL CONCEJO DE MENDIVIL (DIN A3)


Elaboración de cartografía: Vicente Ferrer

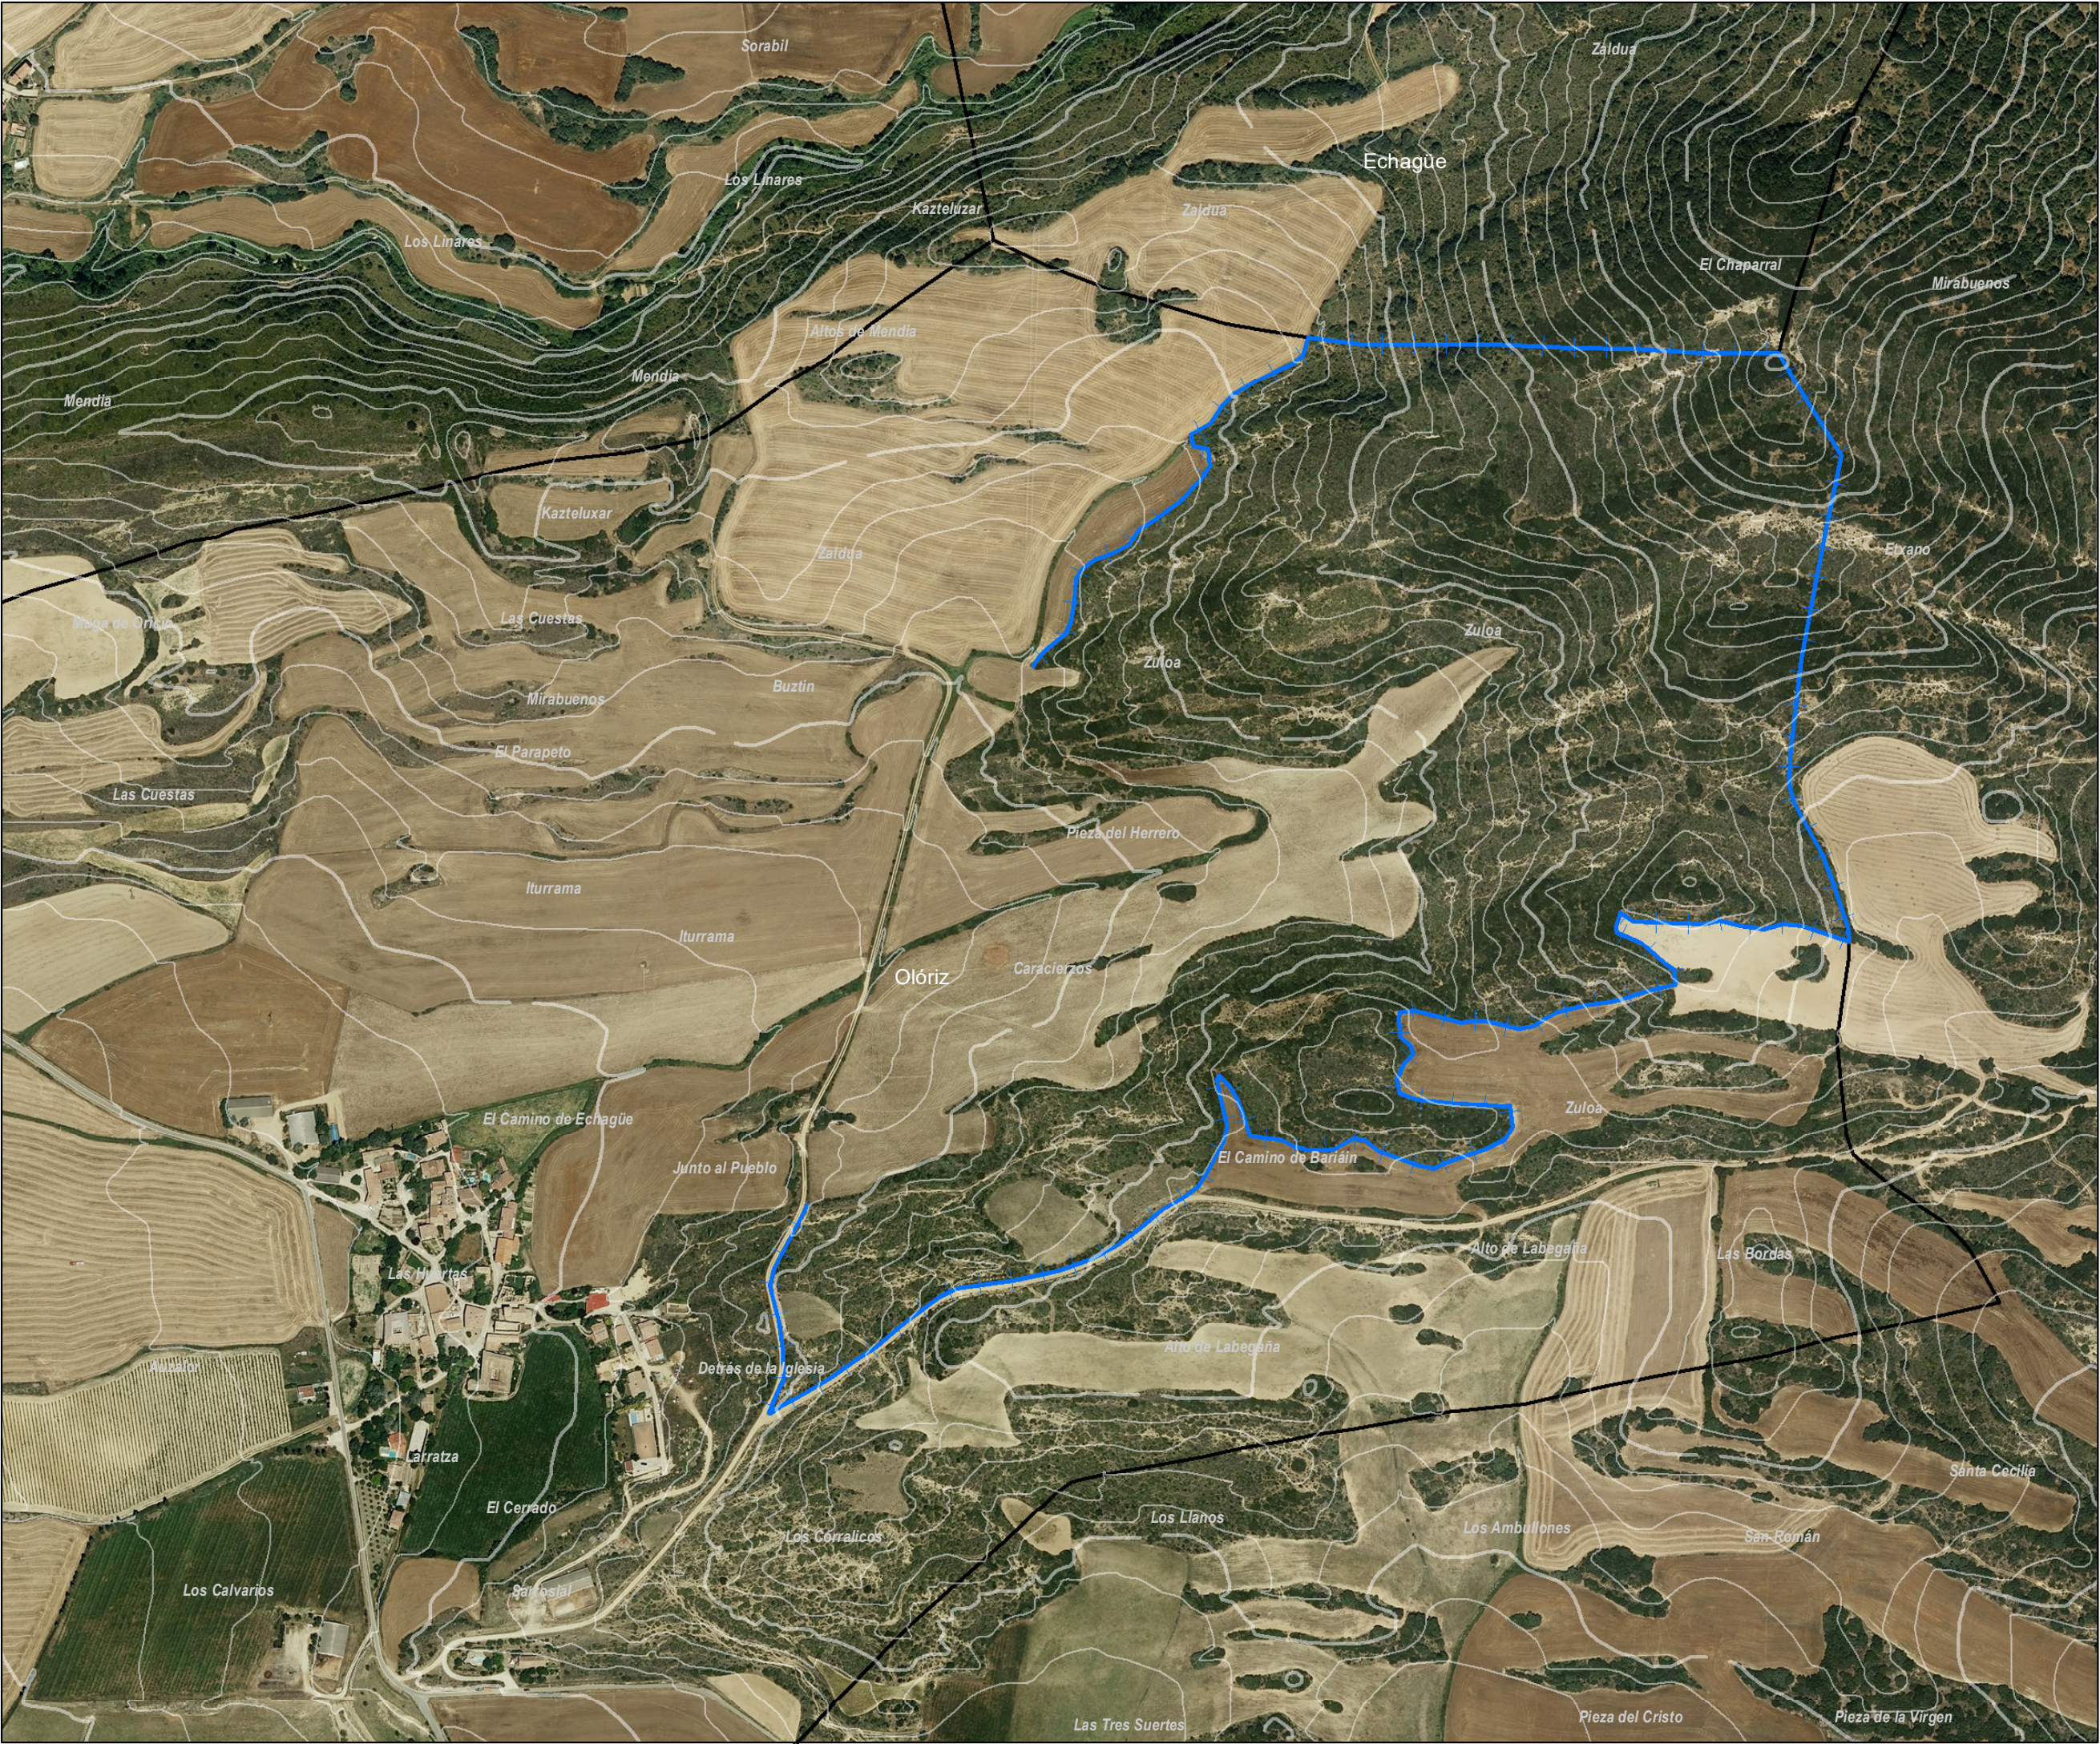


LOCALIZACIÓN EN NAVARRA



LOCALIZACIÓN EN MUNICIPIO

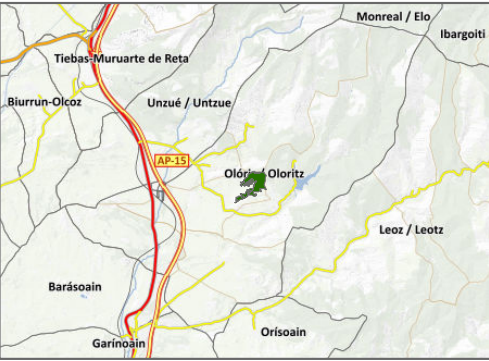

INSTALACIÓN INFRAESTRUCTURAS

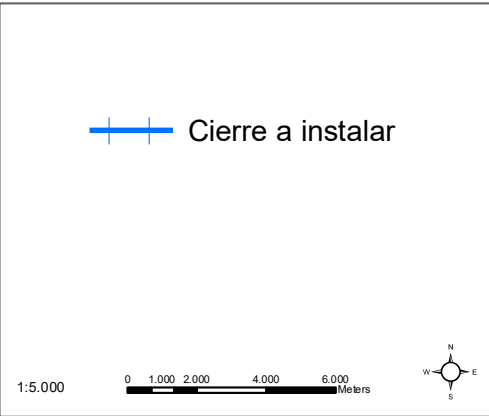

Desarrollo y evaluación de un modelo de pastoreo sostenible en los pastos comunales de Navarra

Promotor: Ayuntamiento de Olóriz

Plano:
Instalación de cierres en el Concejo de Olóriz

Fecha: AGOSTO 2023

PLANO DE INSTALACIÓN DE CIERRES EN EL CONCEJO DE OLÓRIZ (DIN A3)

Elaboración de cartografía: Vicente Ferrer