






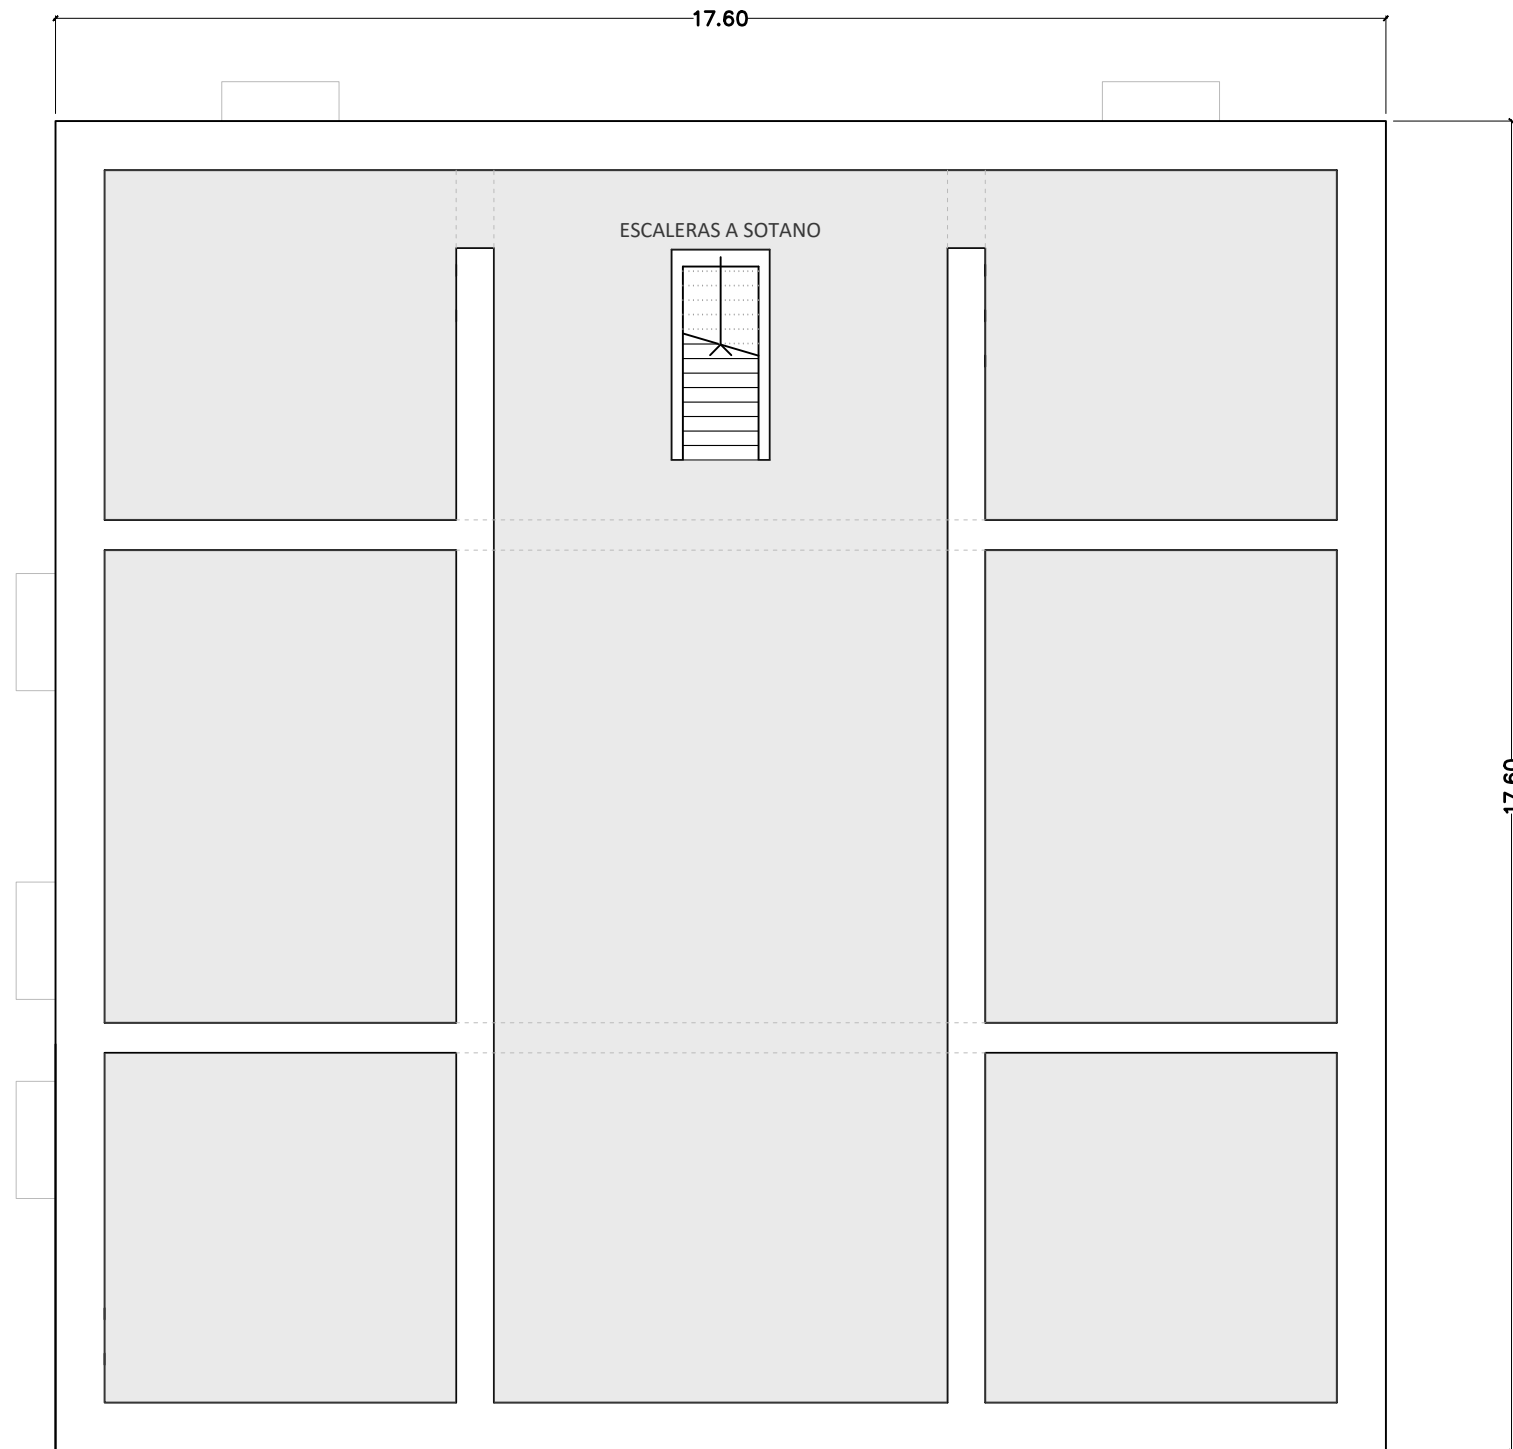


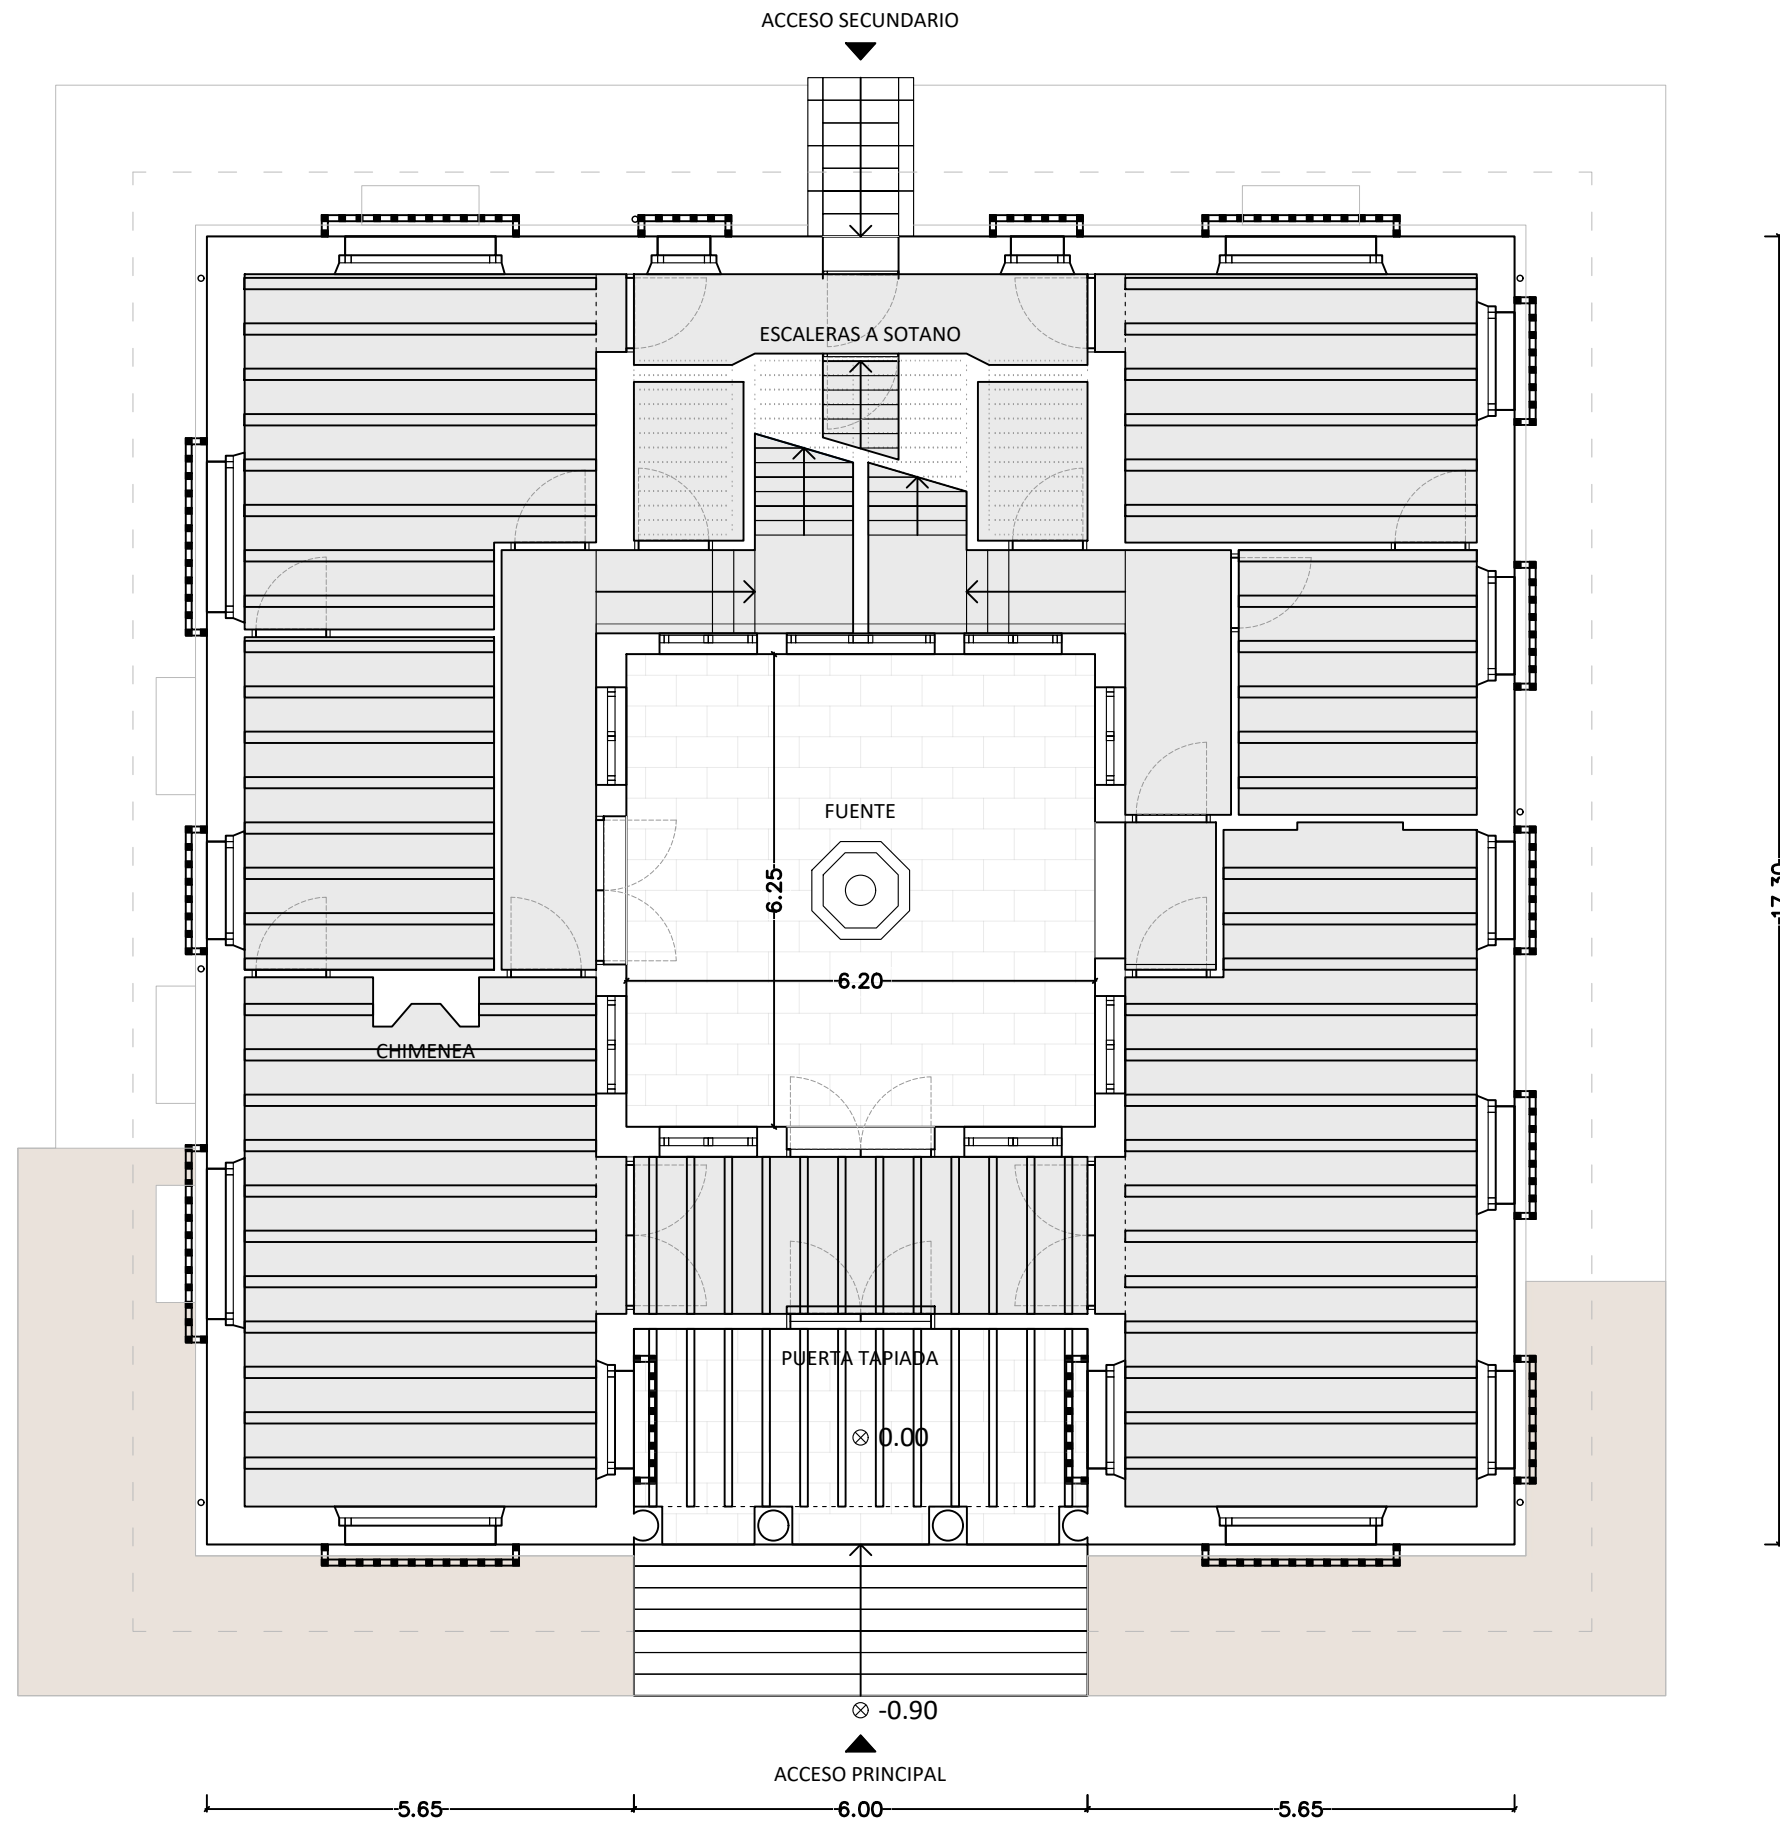

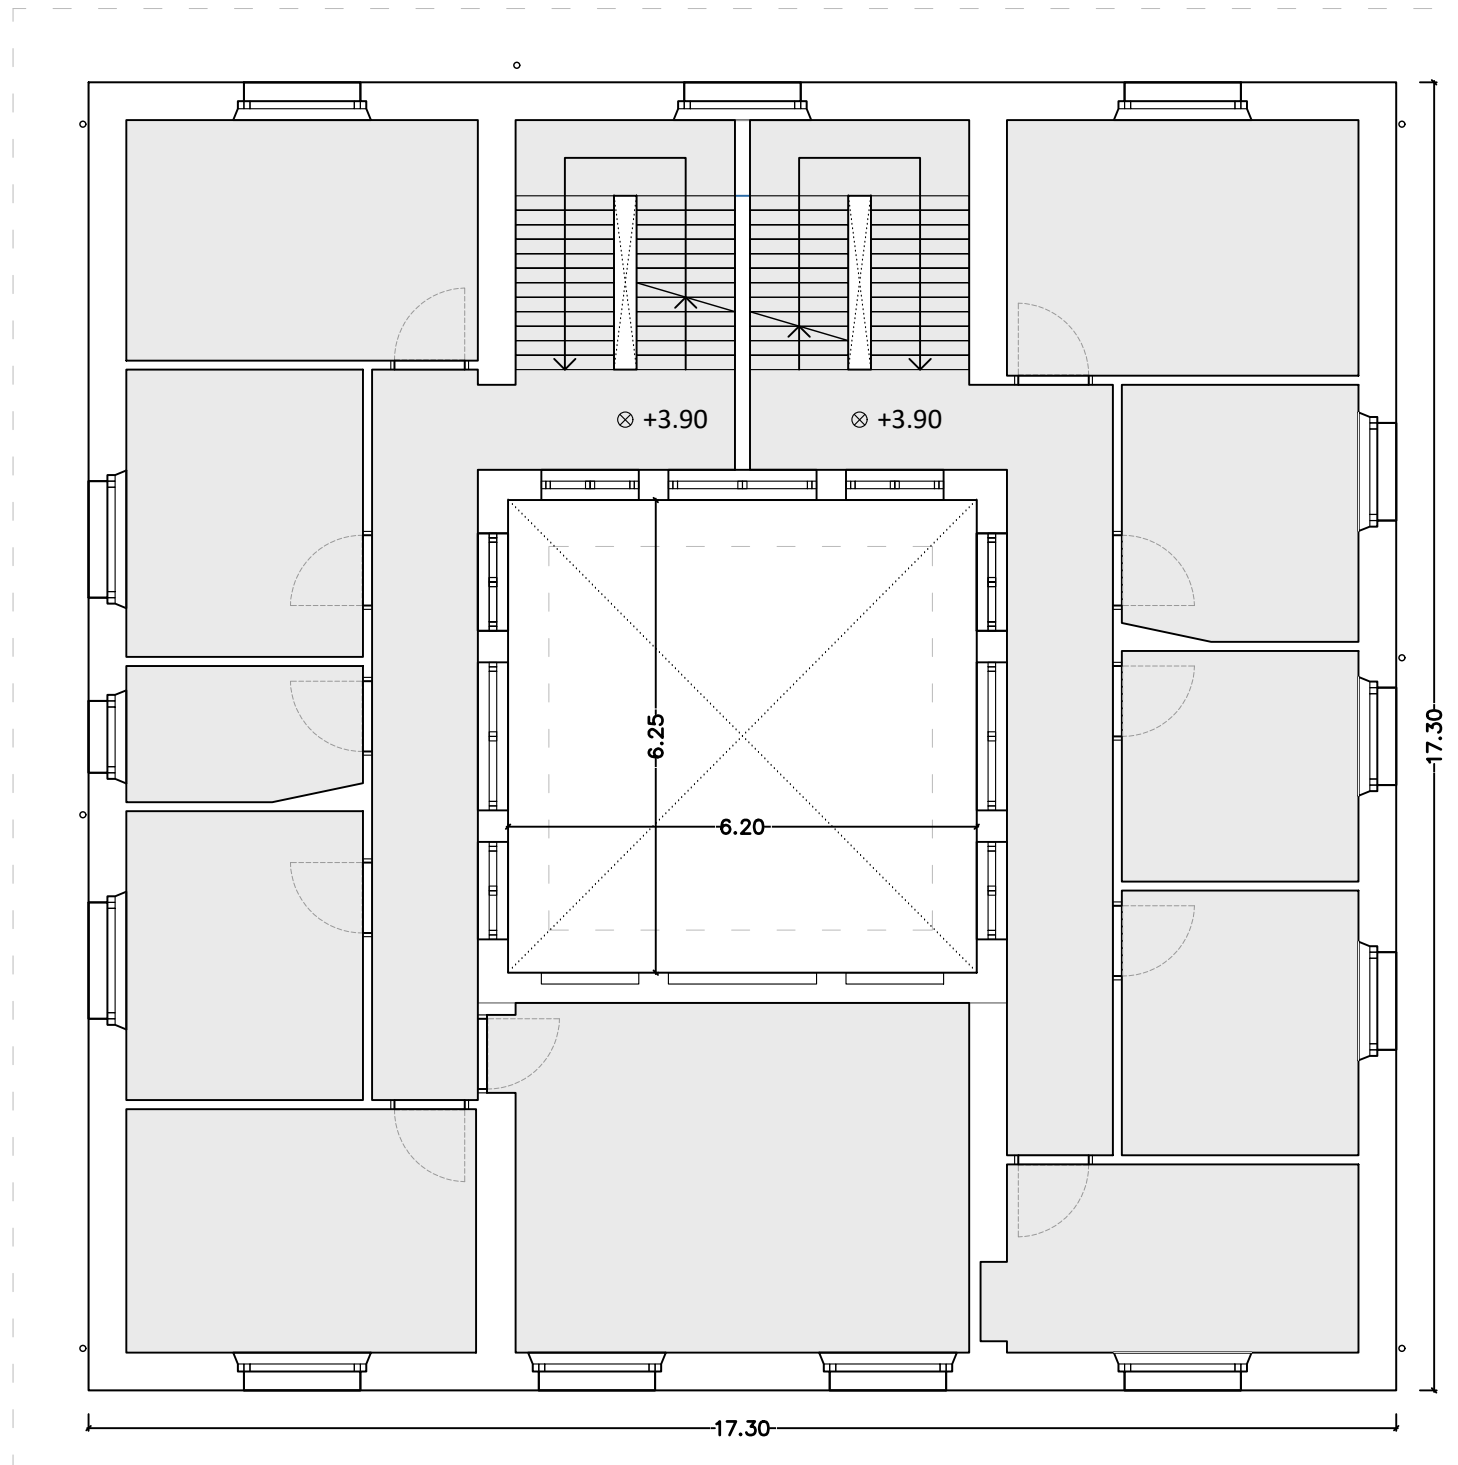

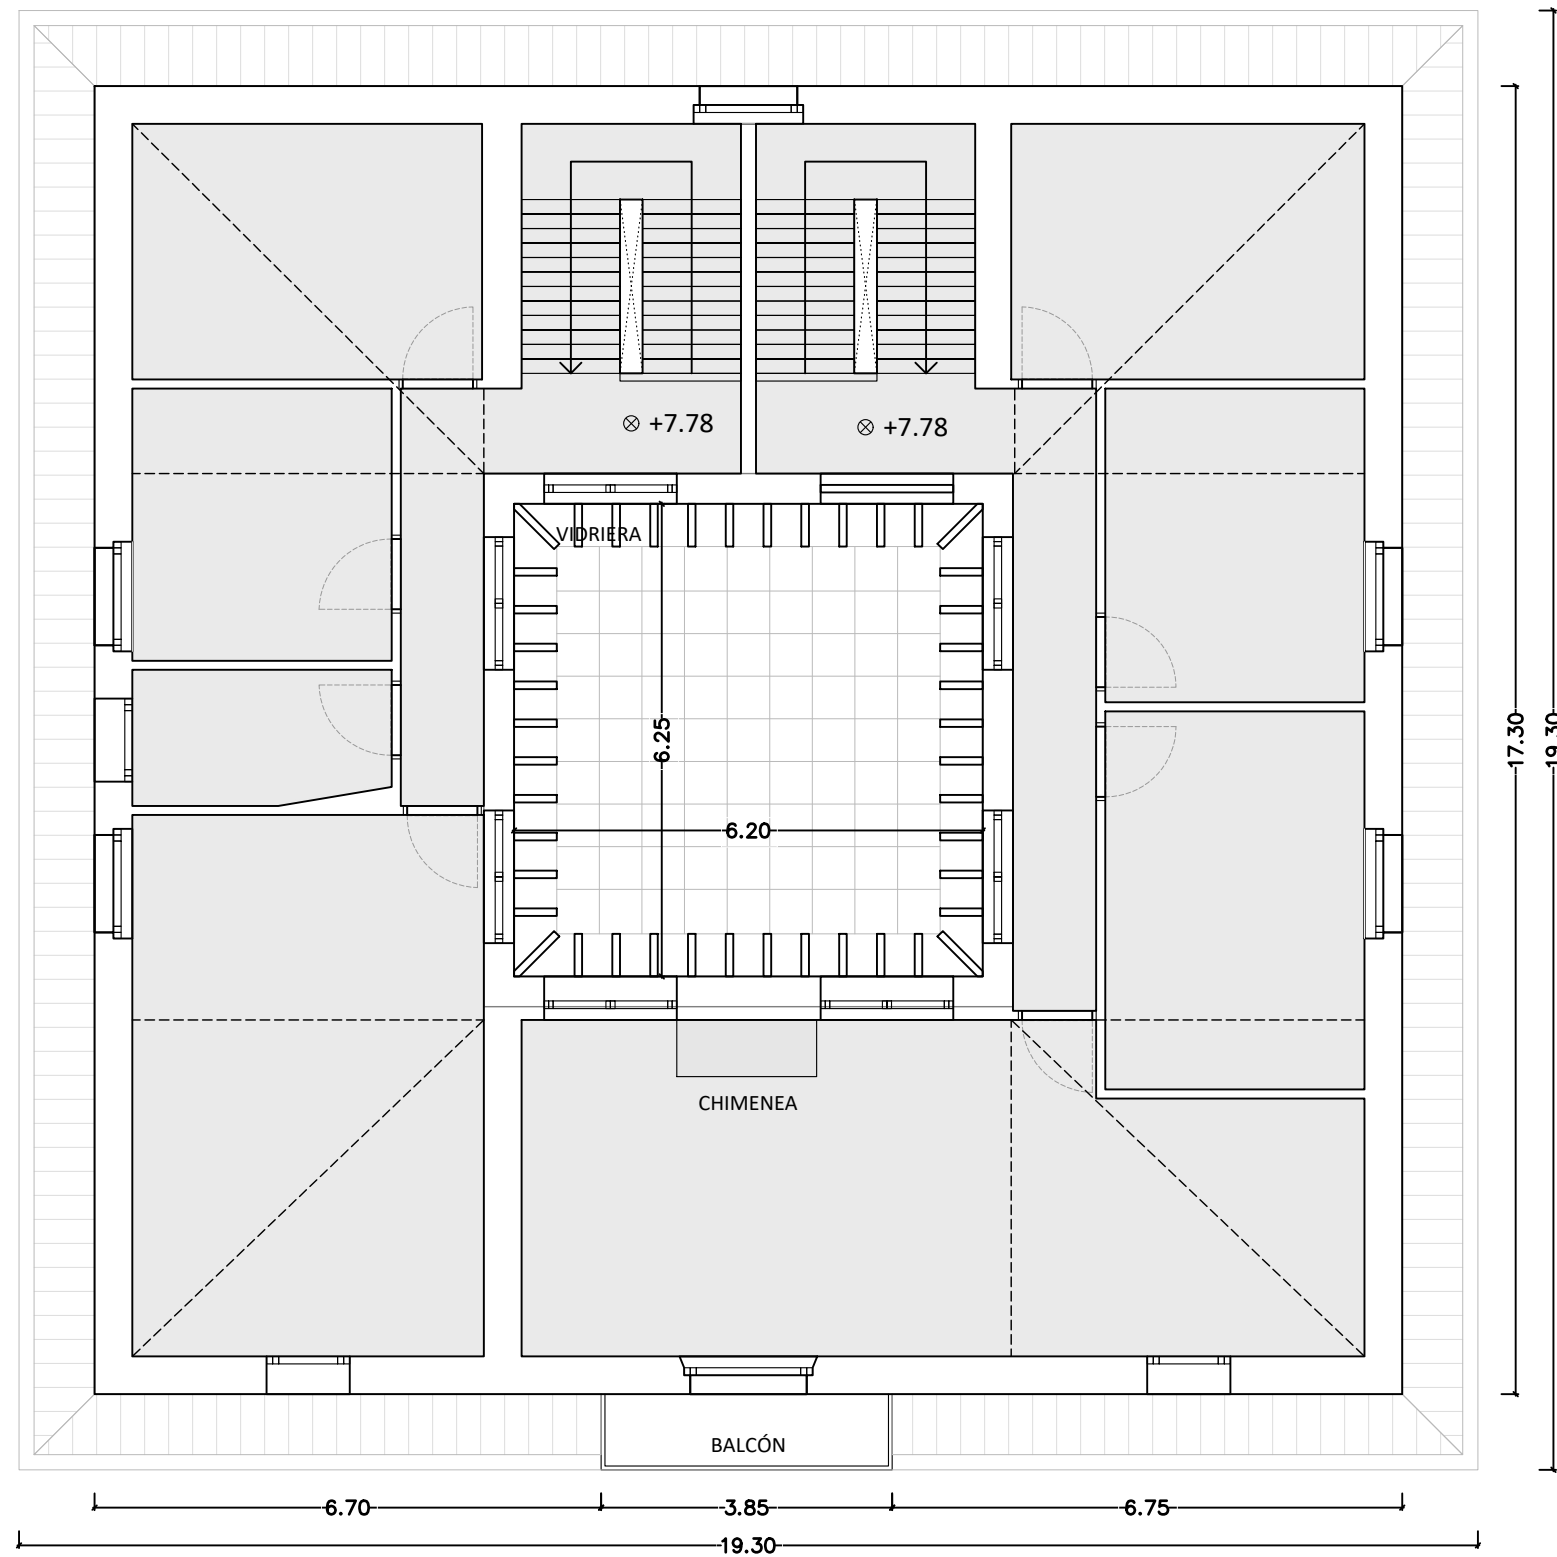

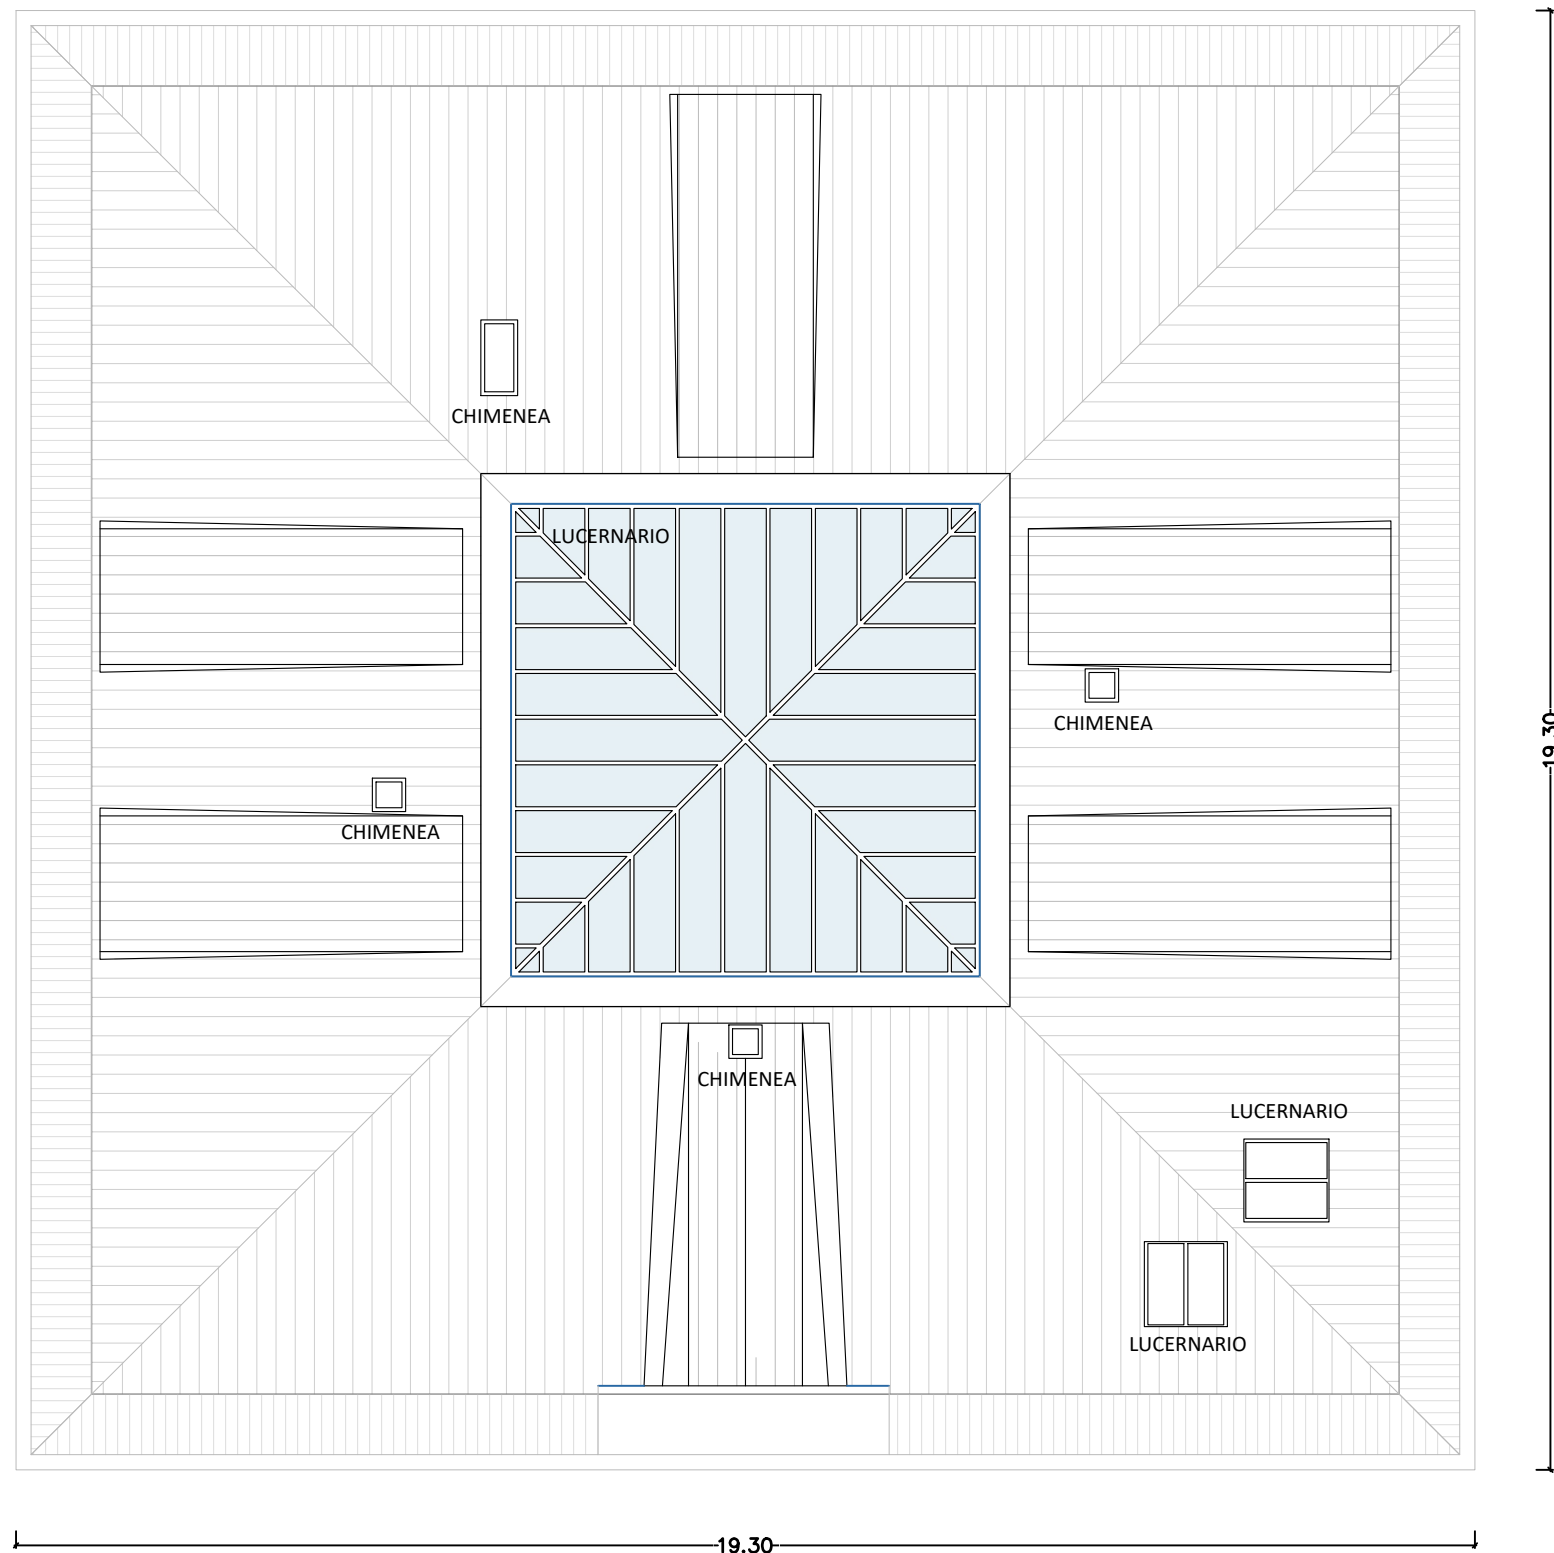

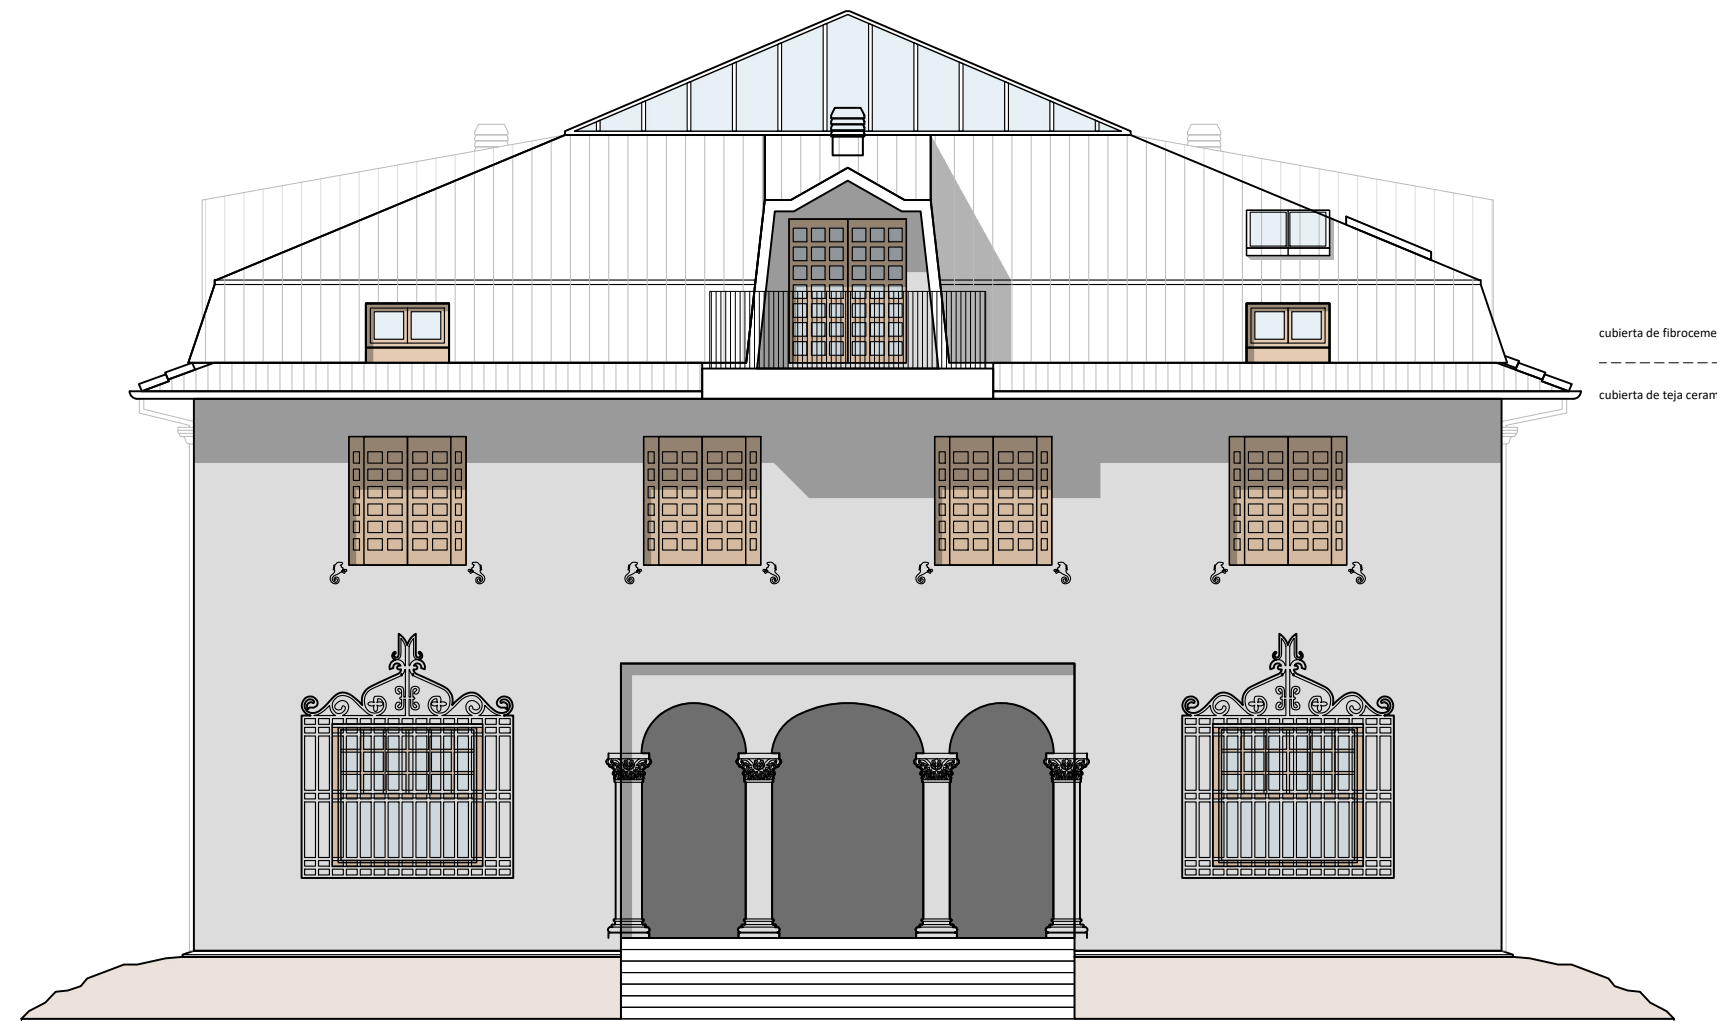


cubierta de fibrocemento


 cubierta de teja ceramica











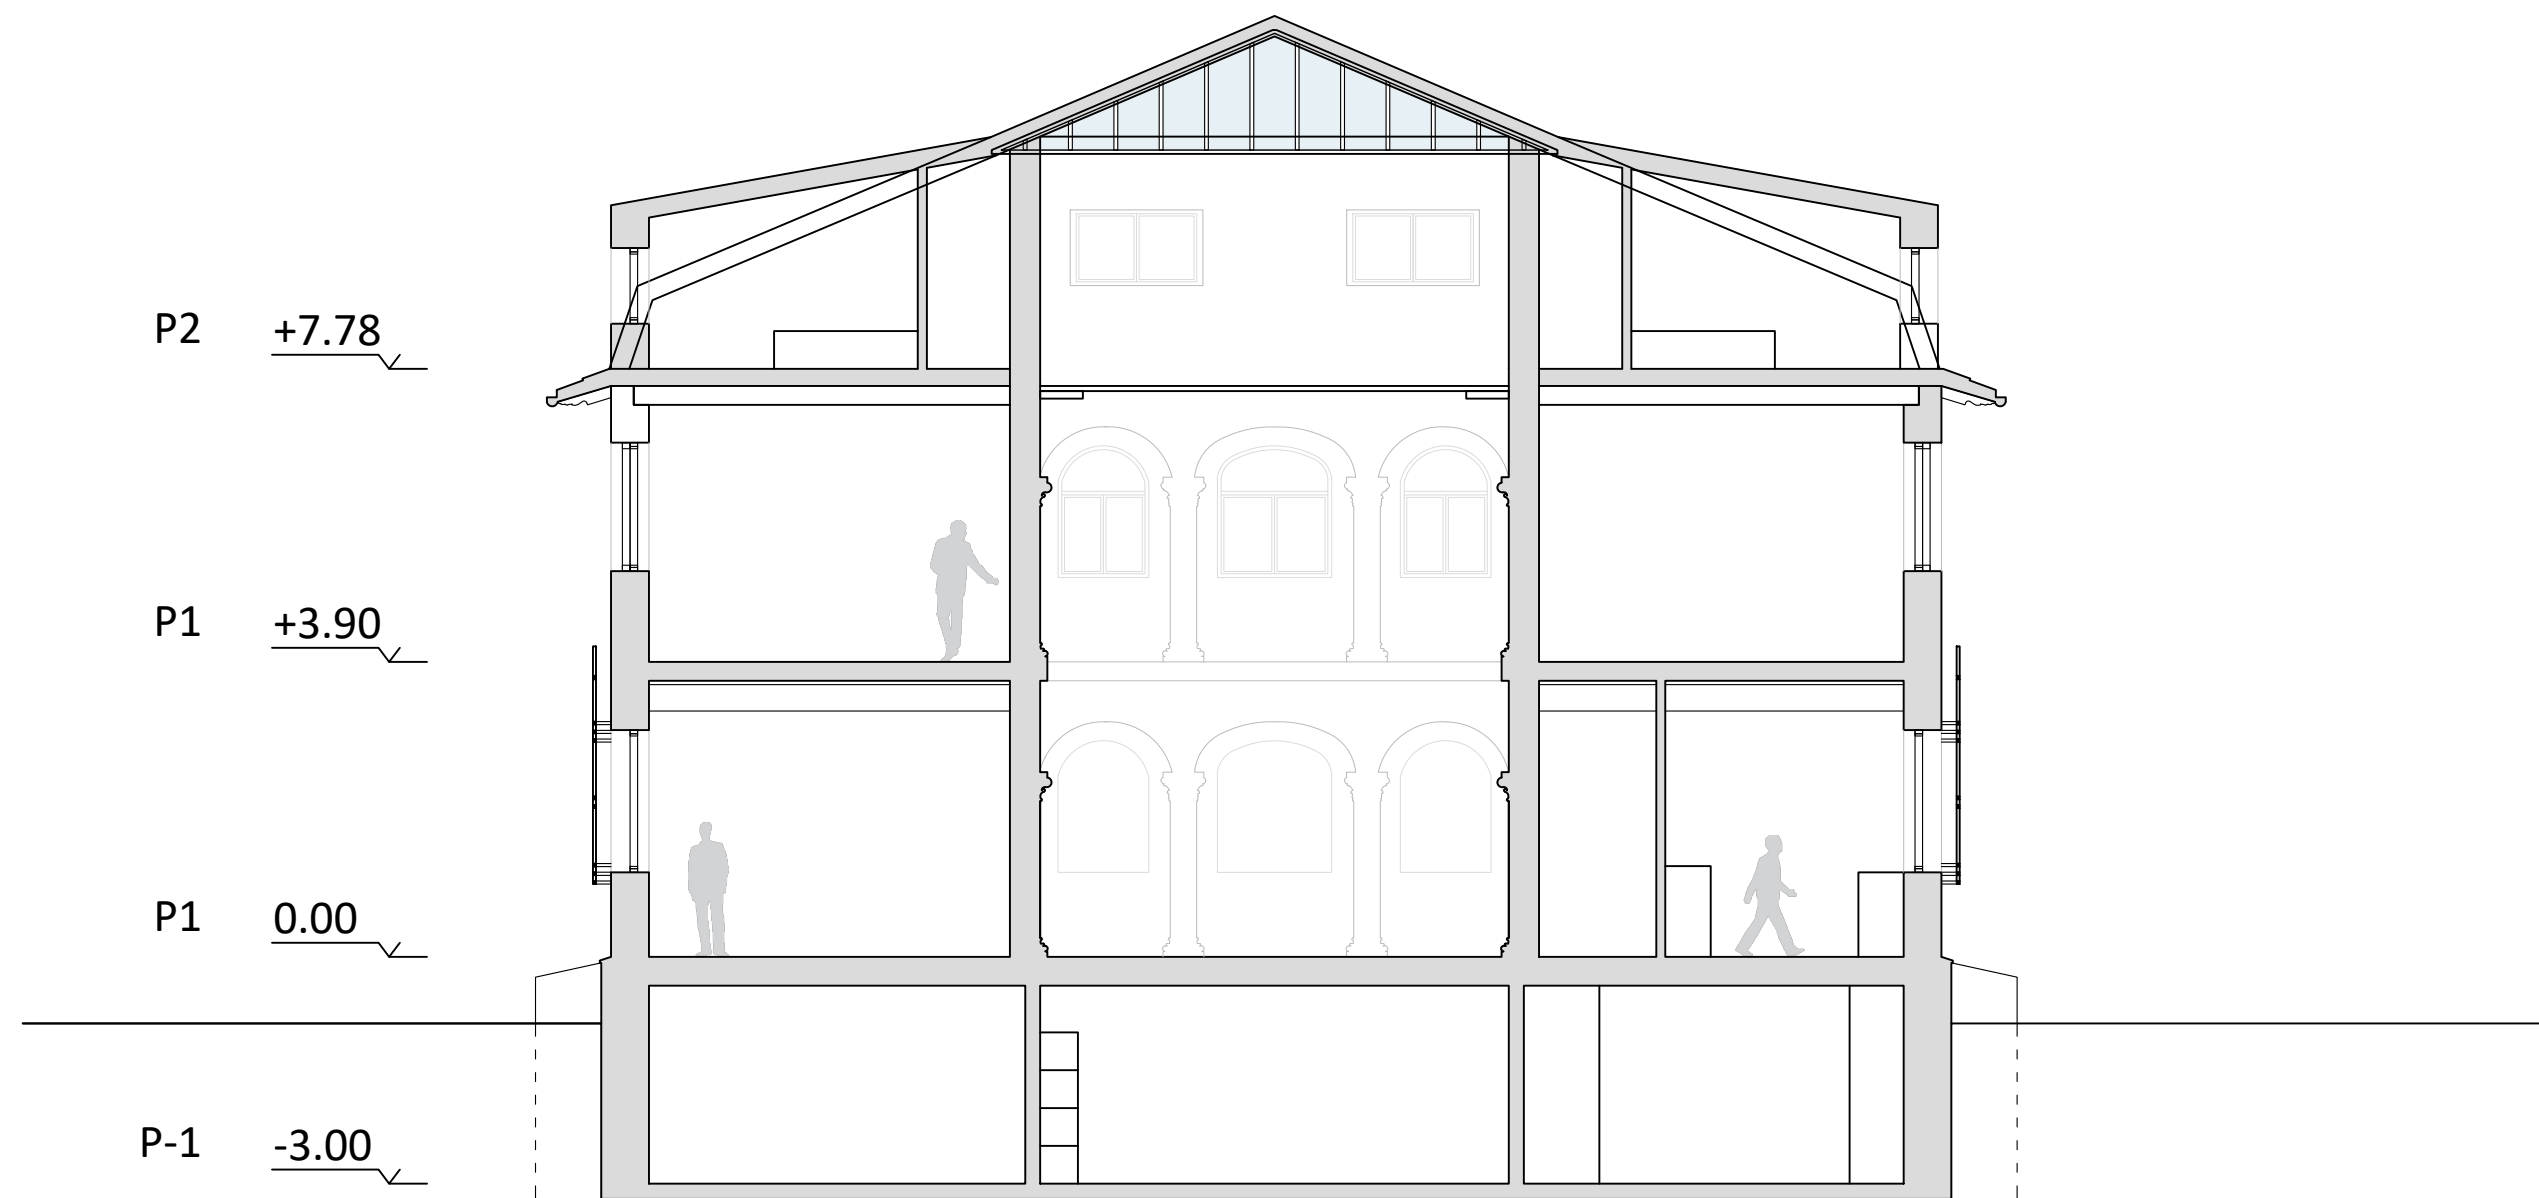

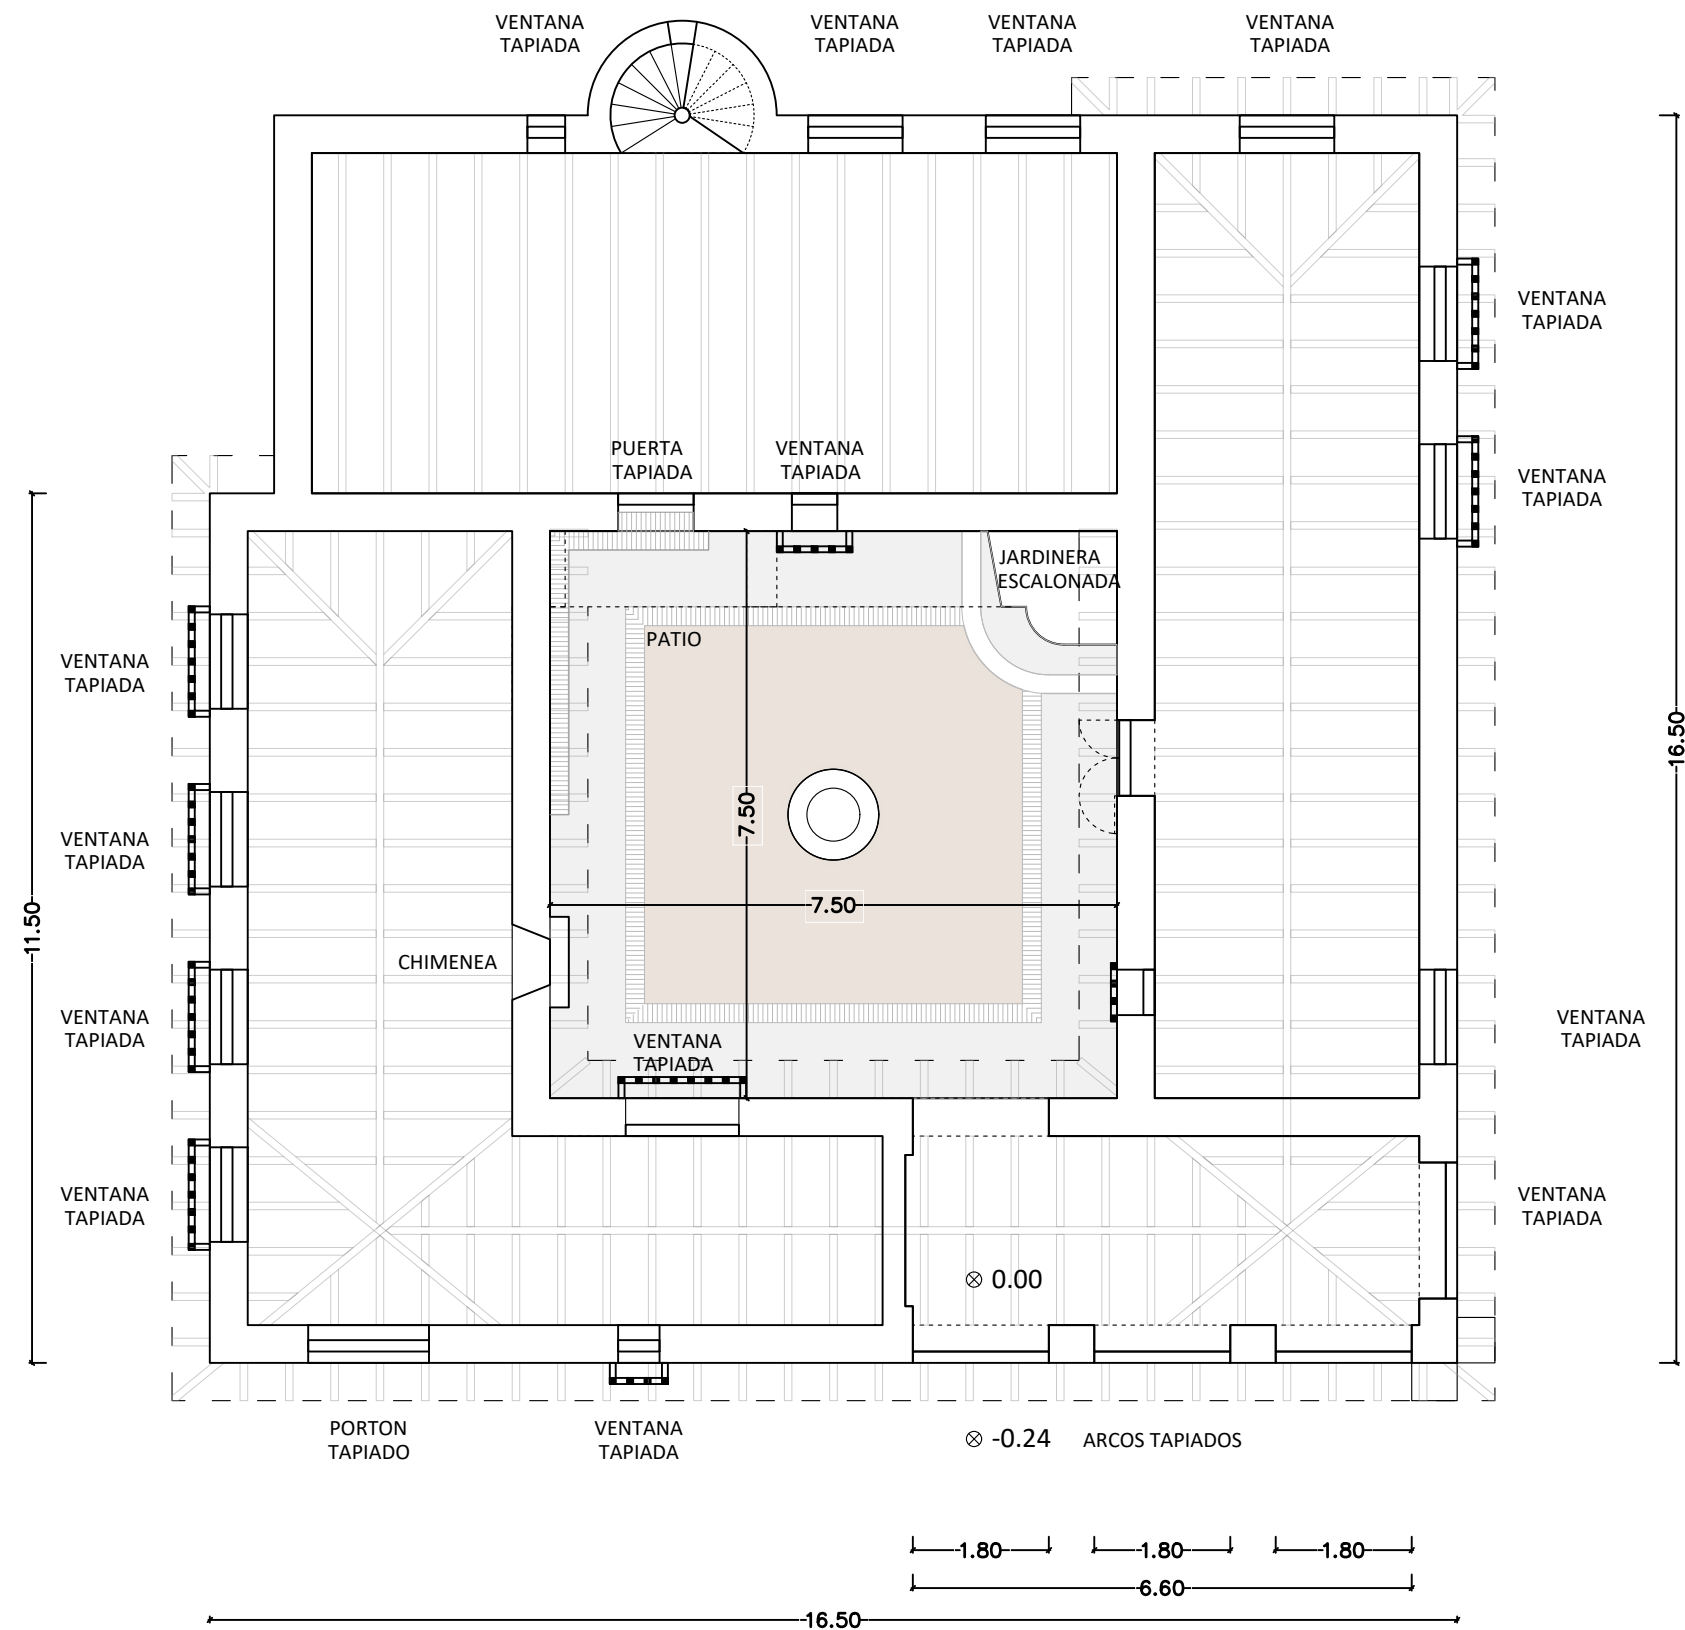

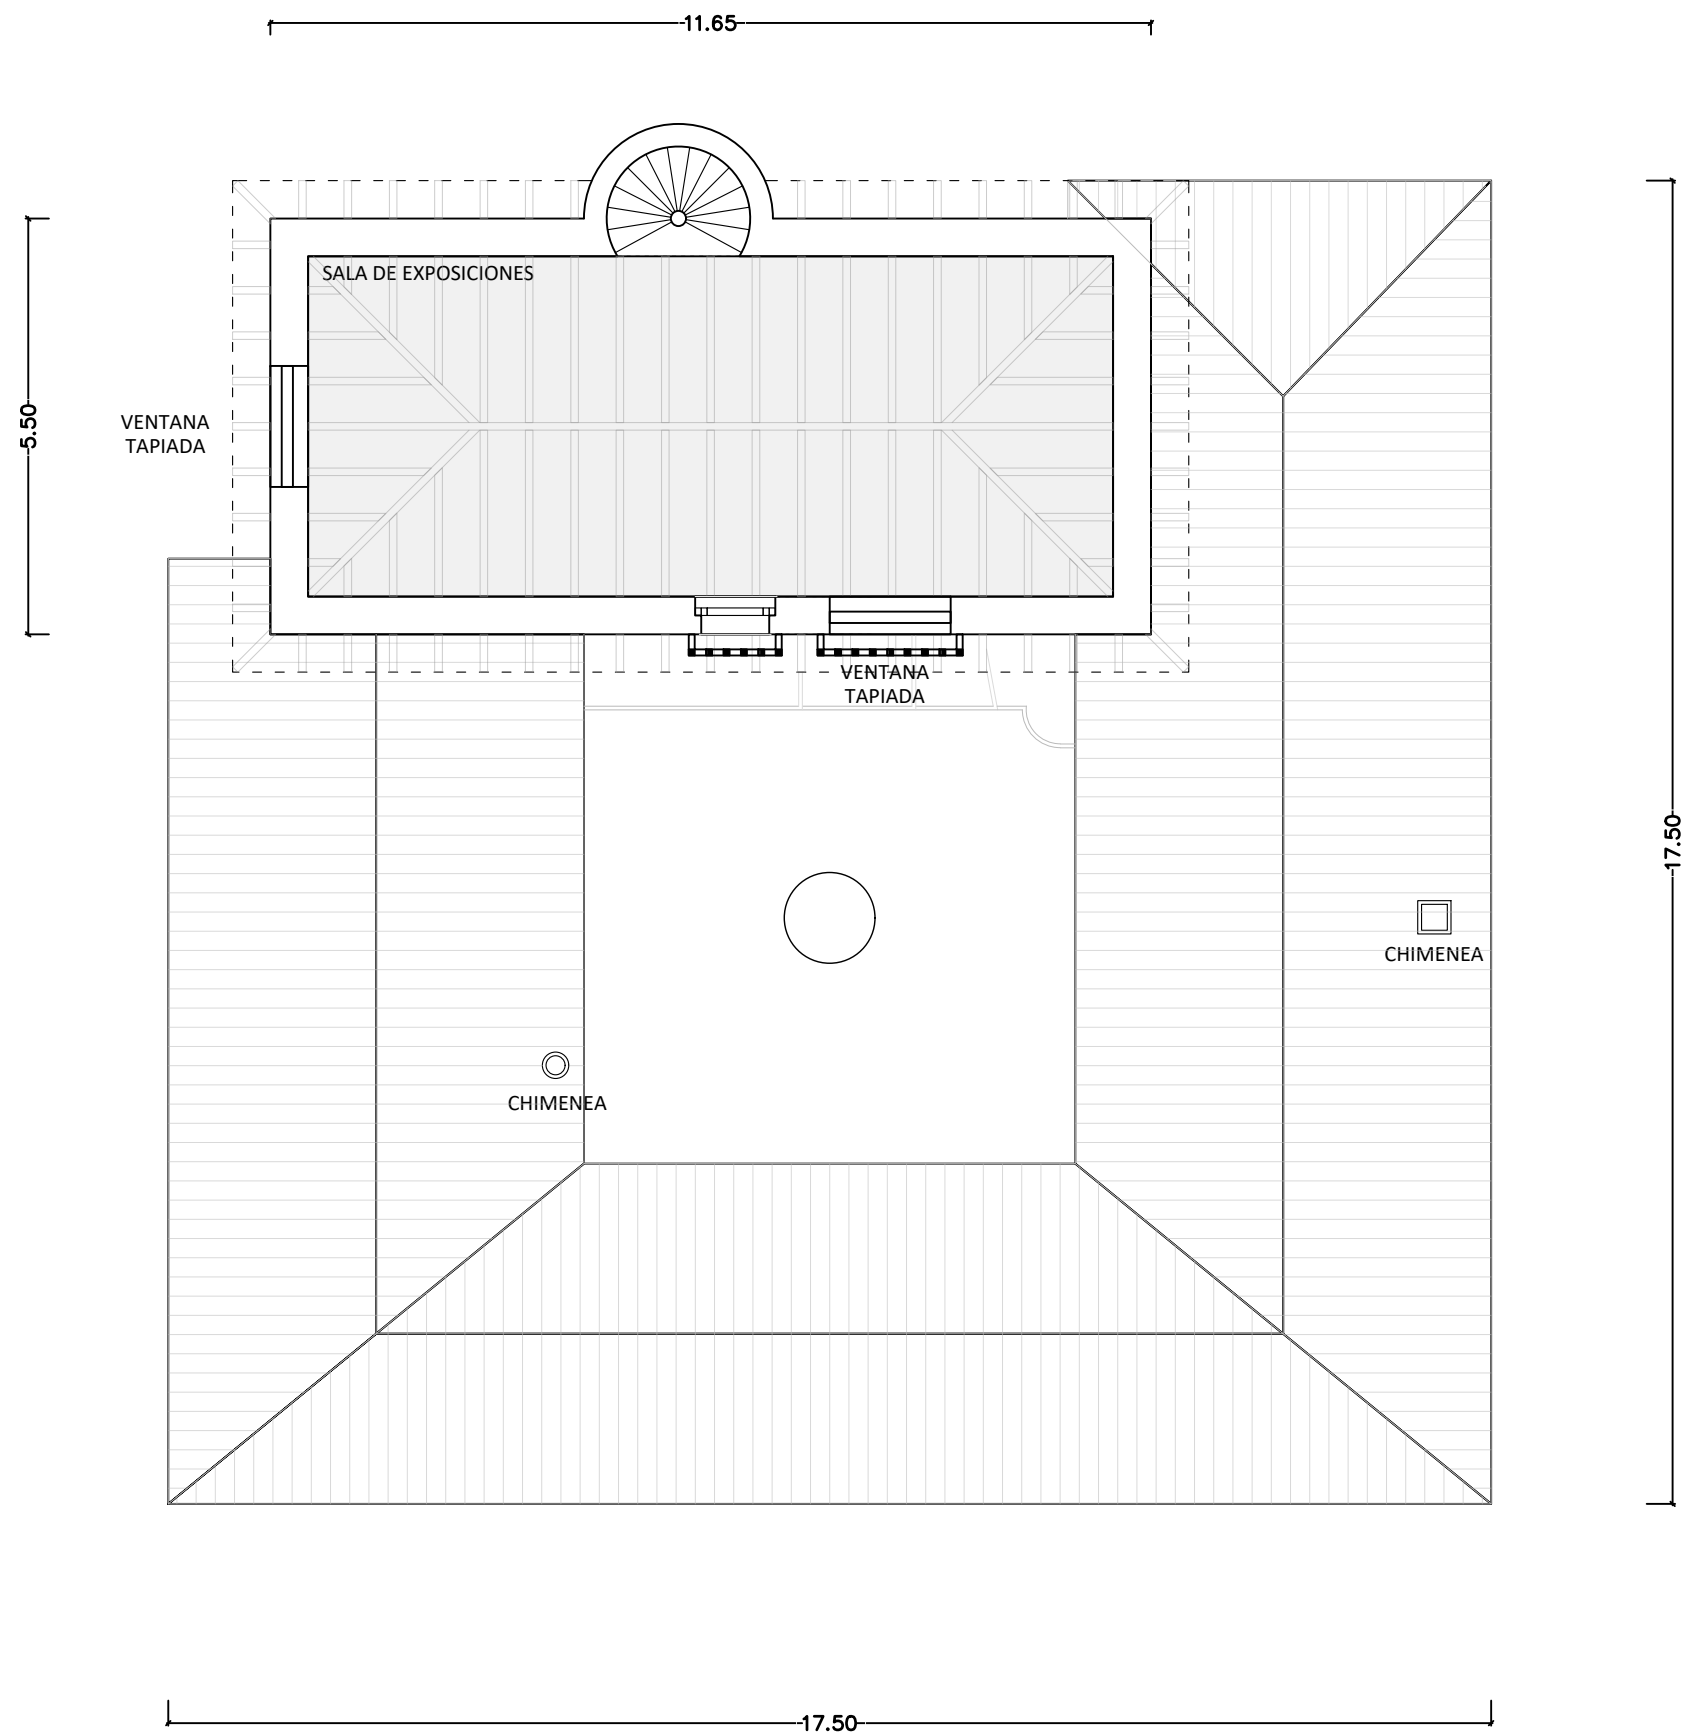

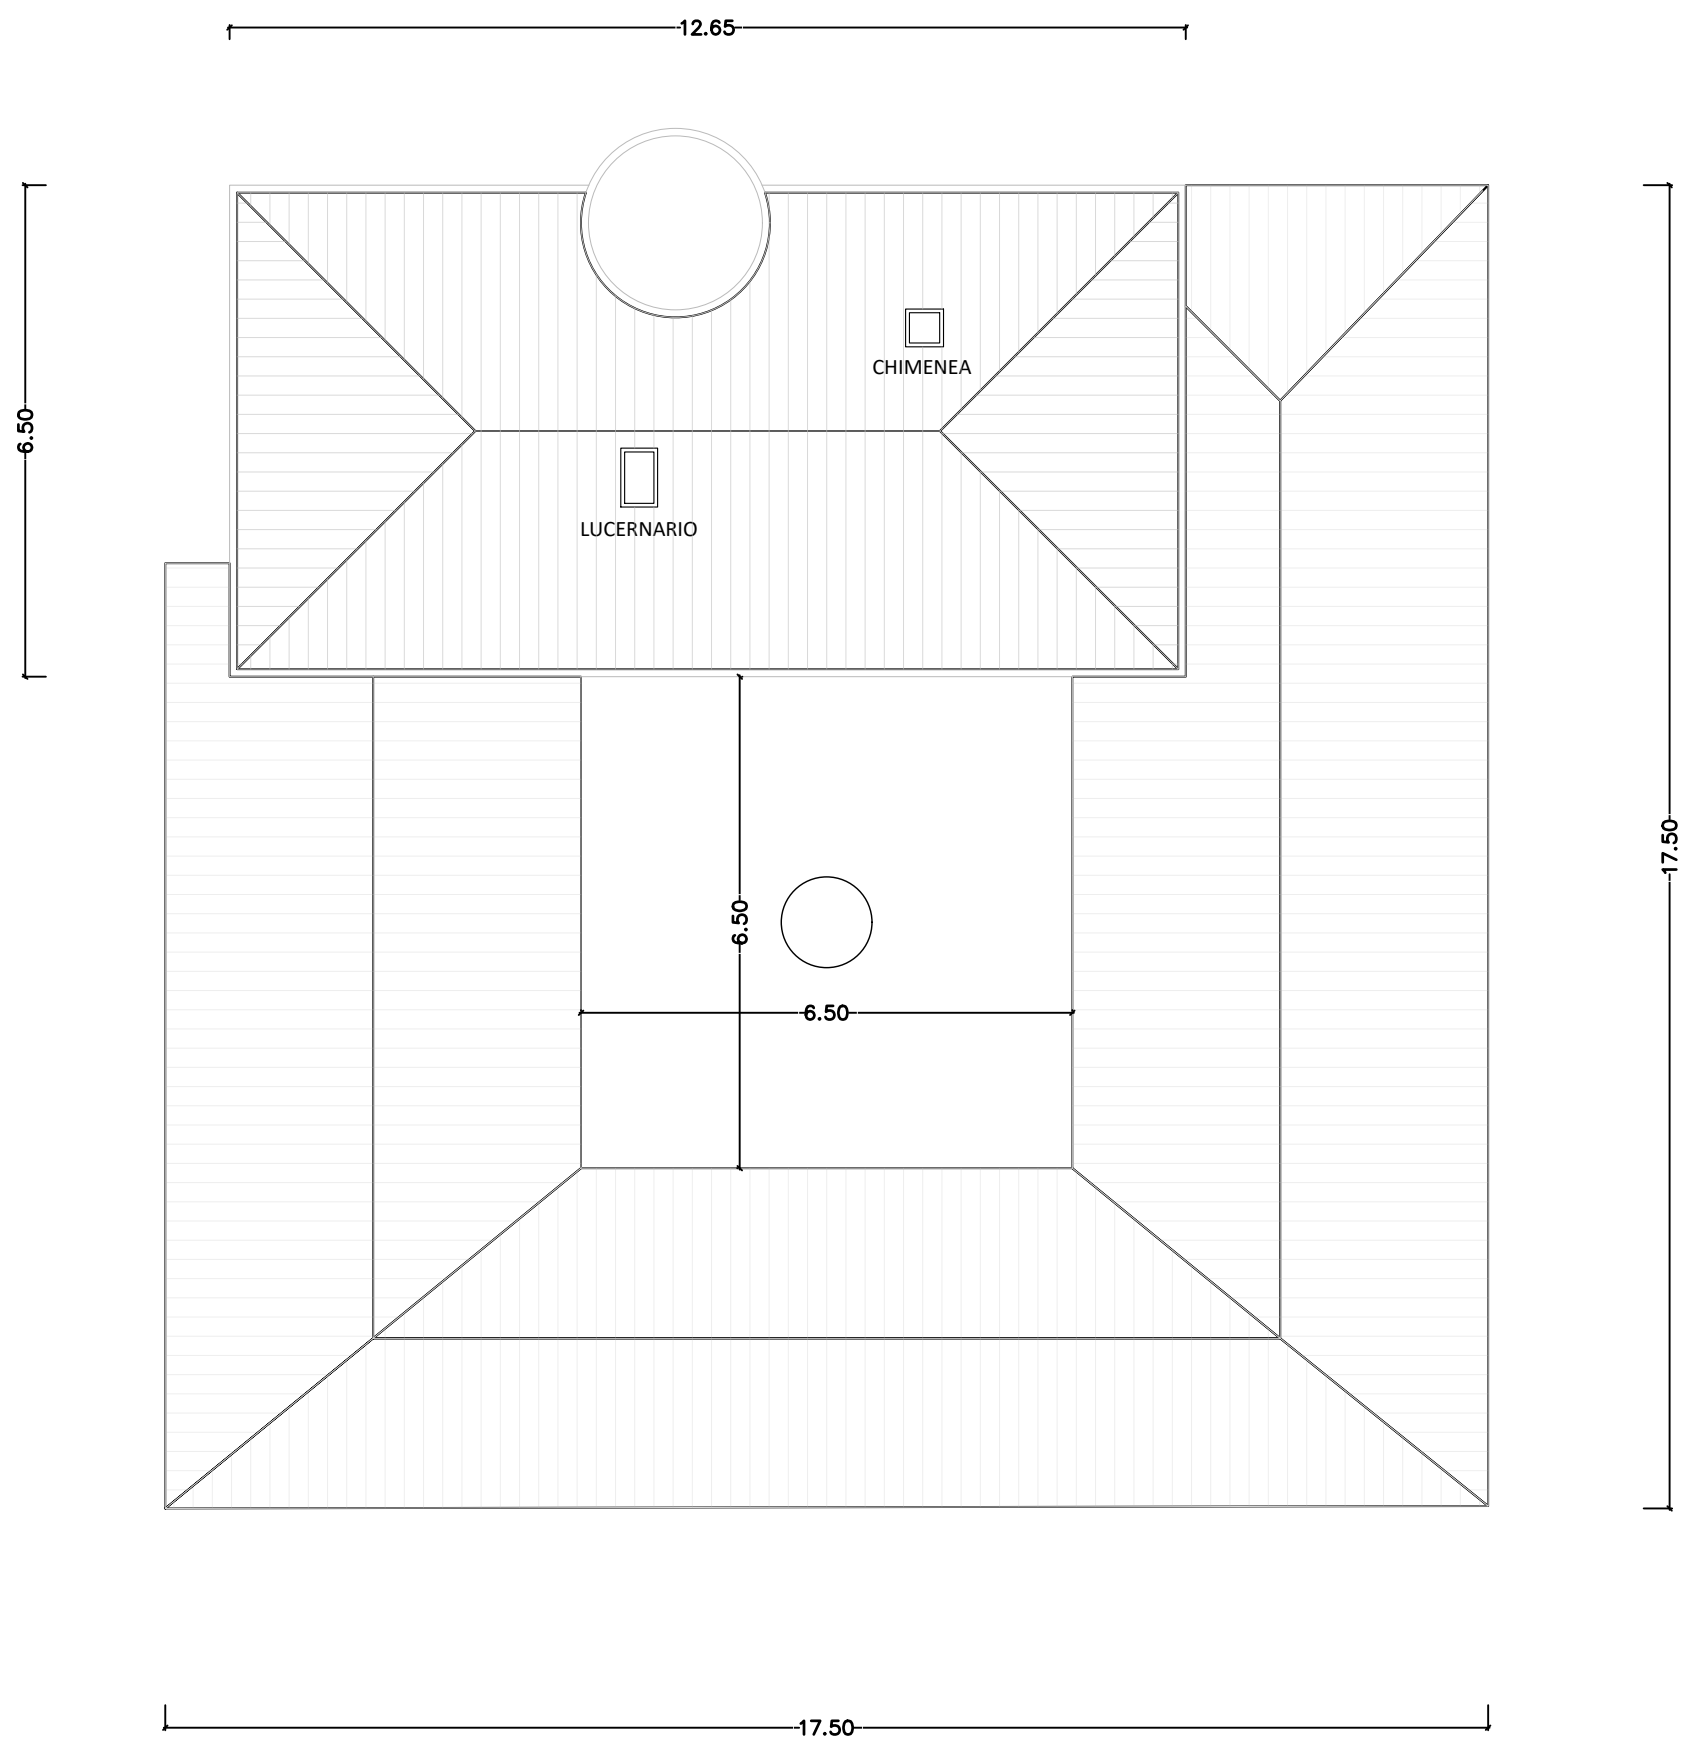

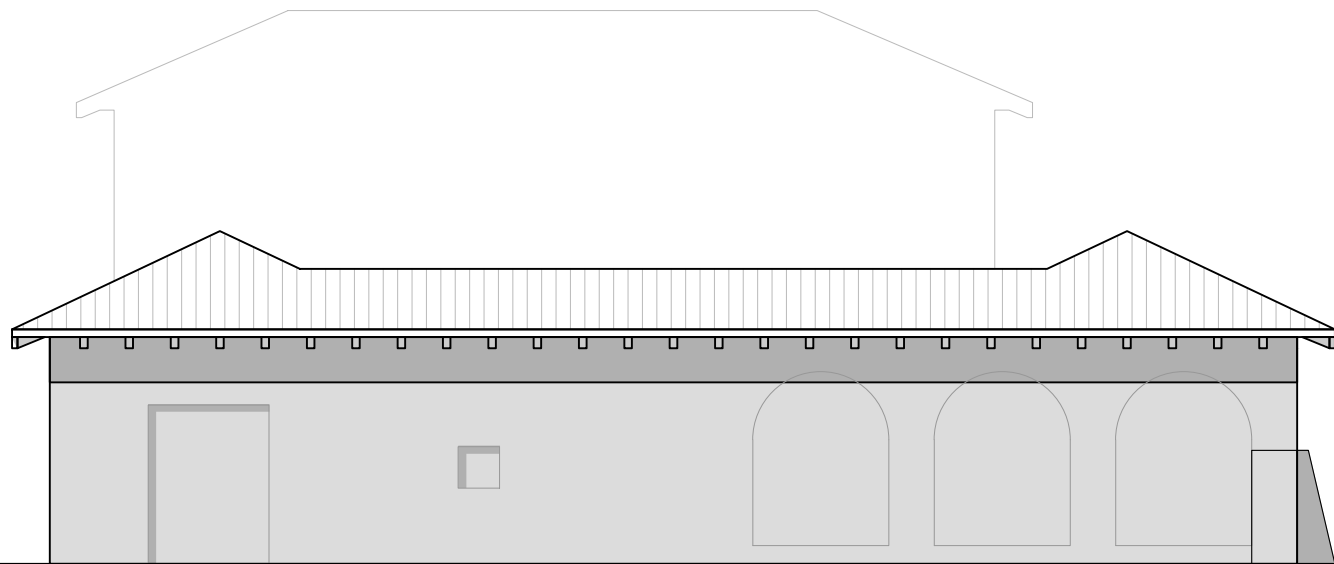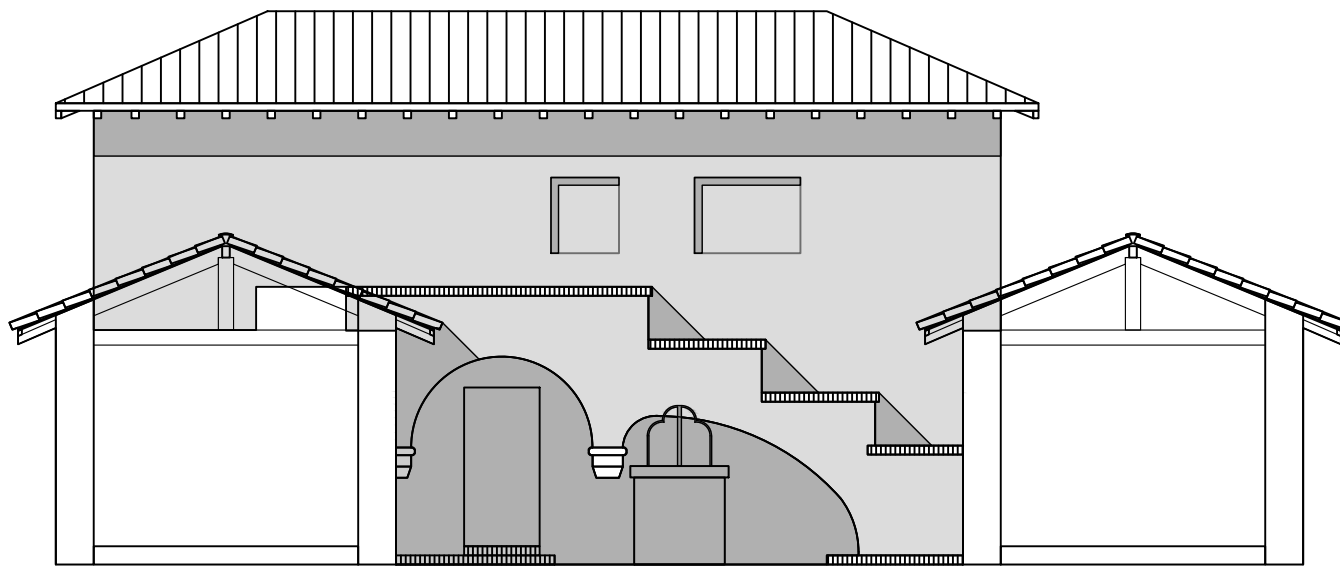

PORTON
TAPIADO

VENTANA
TAPIADA

ARCOS TAPIADOS

EXCMO. AYUNTAMIENTO DE PAMPLONA
ÁREA DE DESARROLLO SOSTENIBLE Y PROYECTOS ESTRATÉGICOS



Plano de:
CASA INVITADOS-ALZADO Y SECCIÓN-ESTADO ACTUAL

Avenida del ejército 2, 9º - 31002 Pamplona Tel: 948 420 300 / Fax: 948 420 324 e-mail: proyectos@pamplona.es www.pamplona.es