


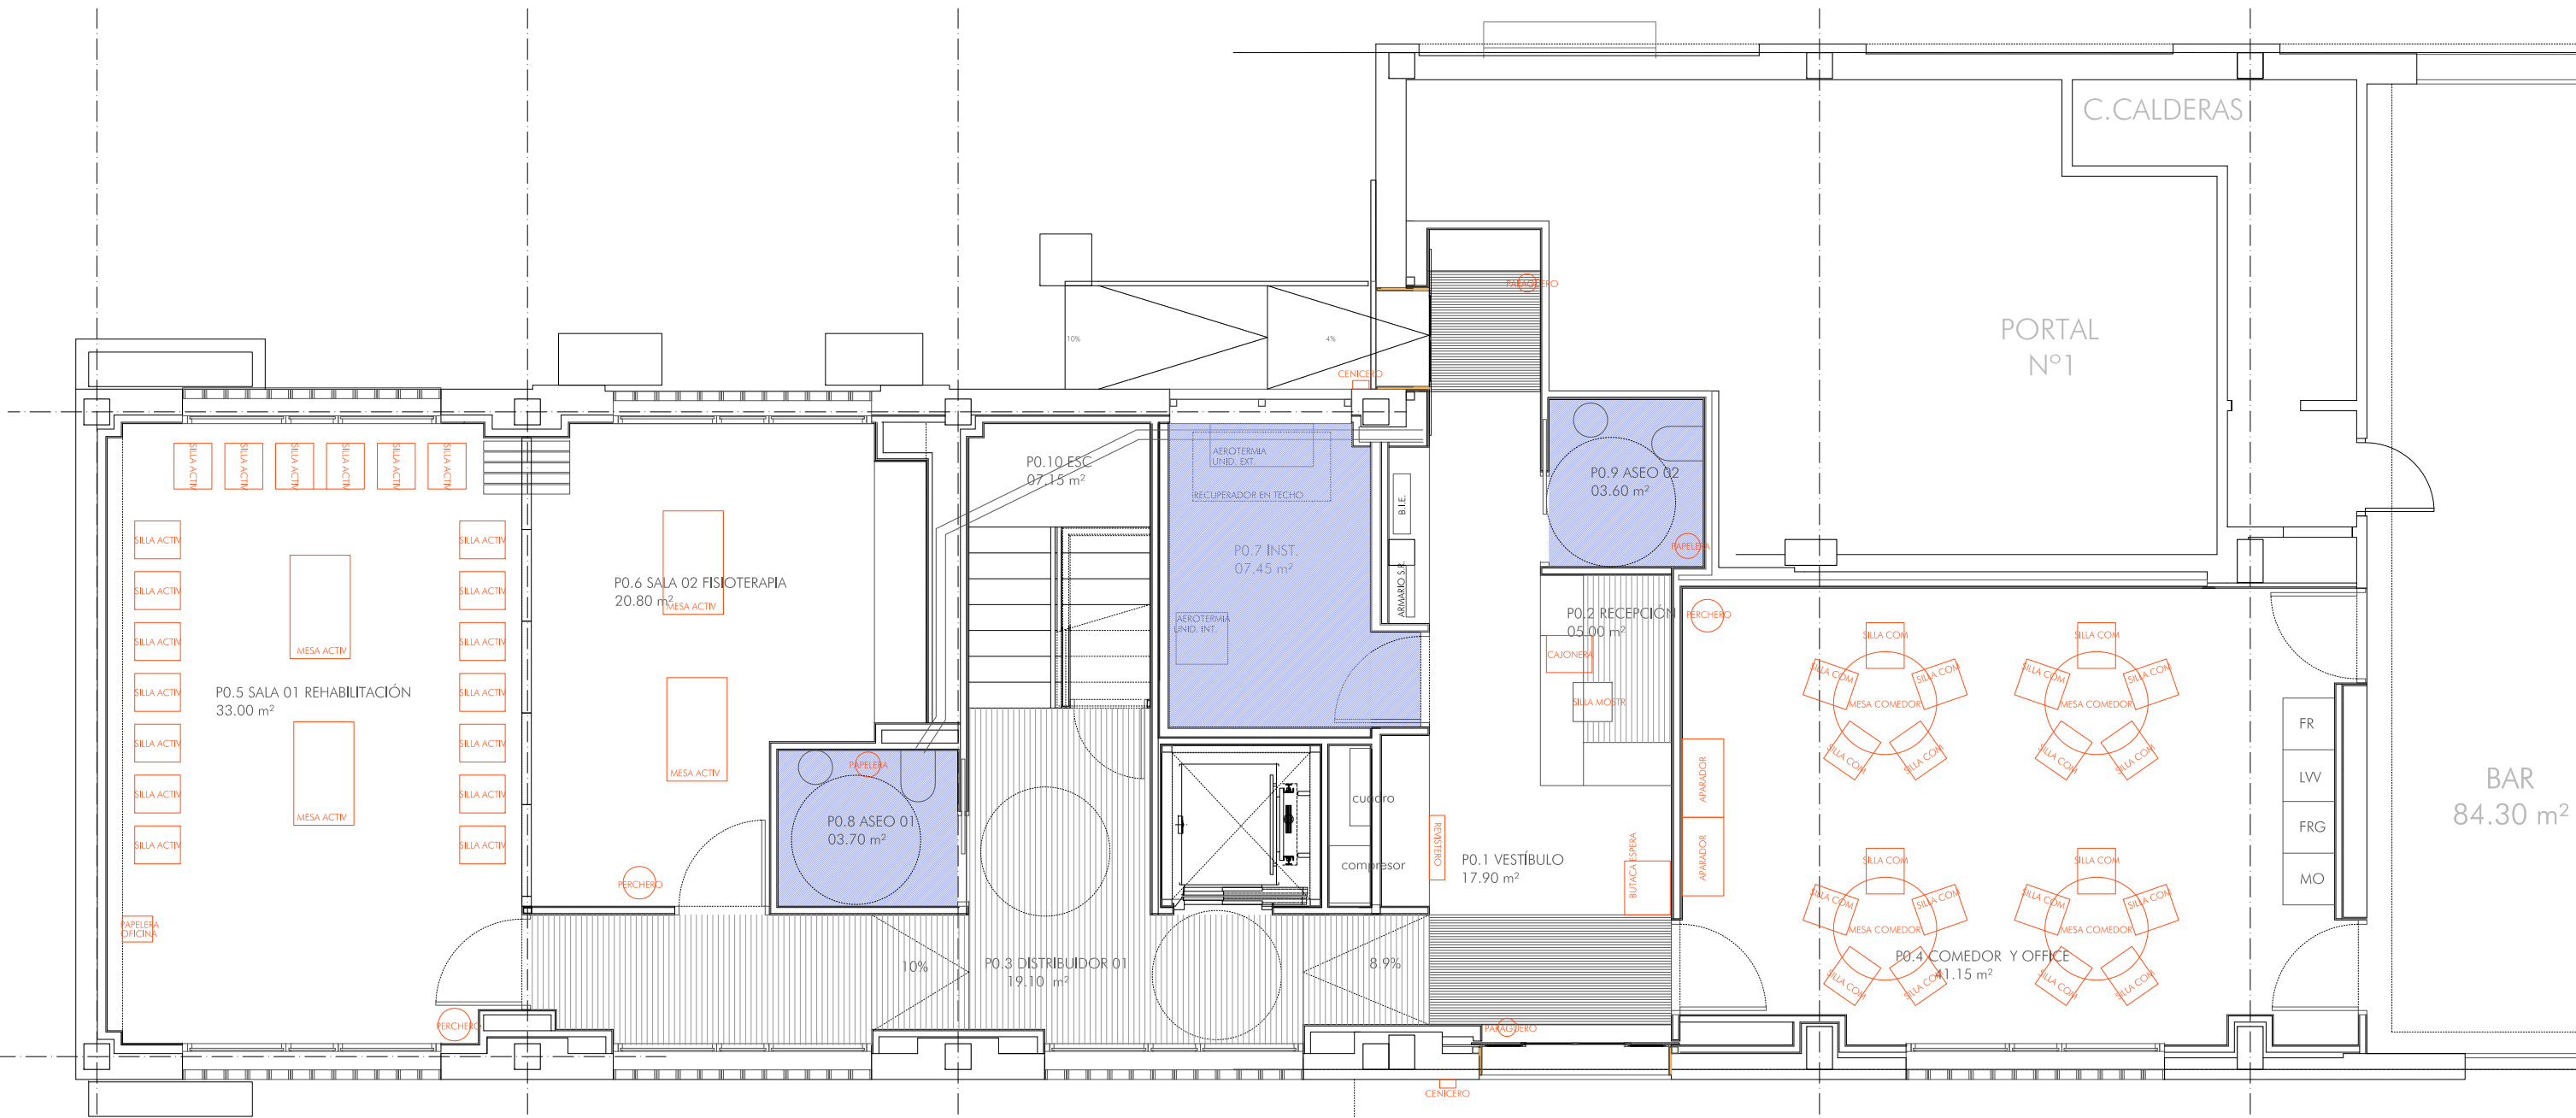


FASE: PROYECTO EQUIPAMIENTO
PROYECTO: **CENTRO DE DÍA MUNICIPAL ZIZUR MAYOR**

LOCALIZACIÓN: CALLE ZABALGAIN 1, 31180, ZIZUR MAYOR
PROMOTOR: AYUNTAMIENTO DE ZIZUR MAYOR
PLANO: PROYECTO EQUIPAMIENTO
FECHA: OCTUBRE 2023
MODIFICADO: 26.10.2023
ESCALA: A3-1/75
Nº: **PE01**

ARQUITECTOS: MARIANO GONZÁLEZ PRESENCIO JOSÉ JAVIER ESPARZA UNSÁIN

COLABORADORES: MAIALEN AMIZANDA IRAGUI
ROCÍO GONZÁLEZ GONZÁLEZ DEL CAMPO
MIREN PÉREZ DÍAZ DE ARCAYA

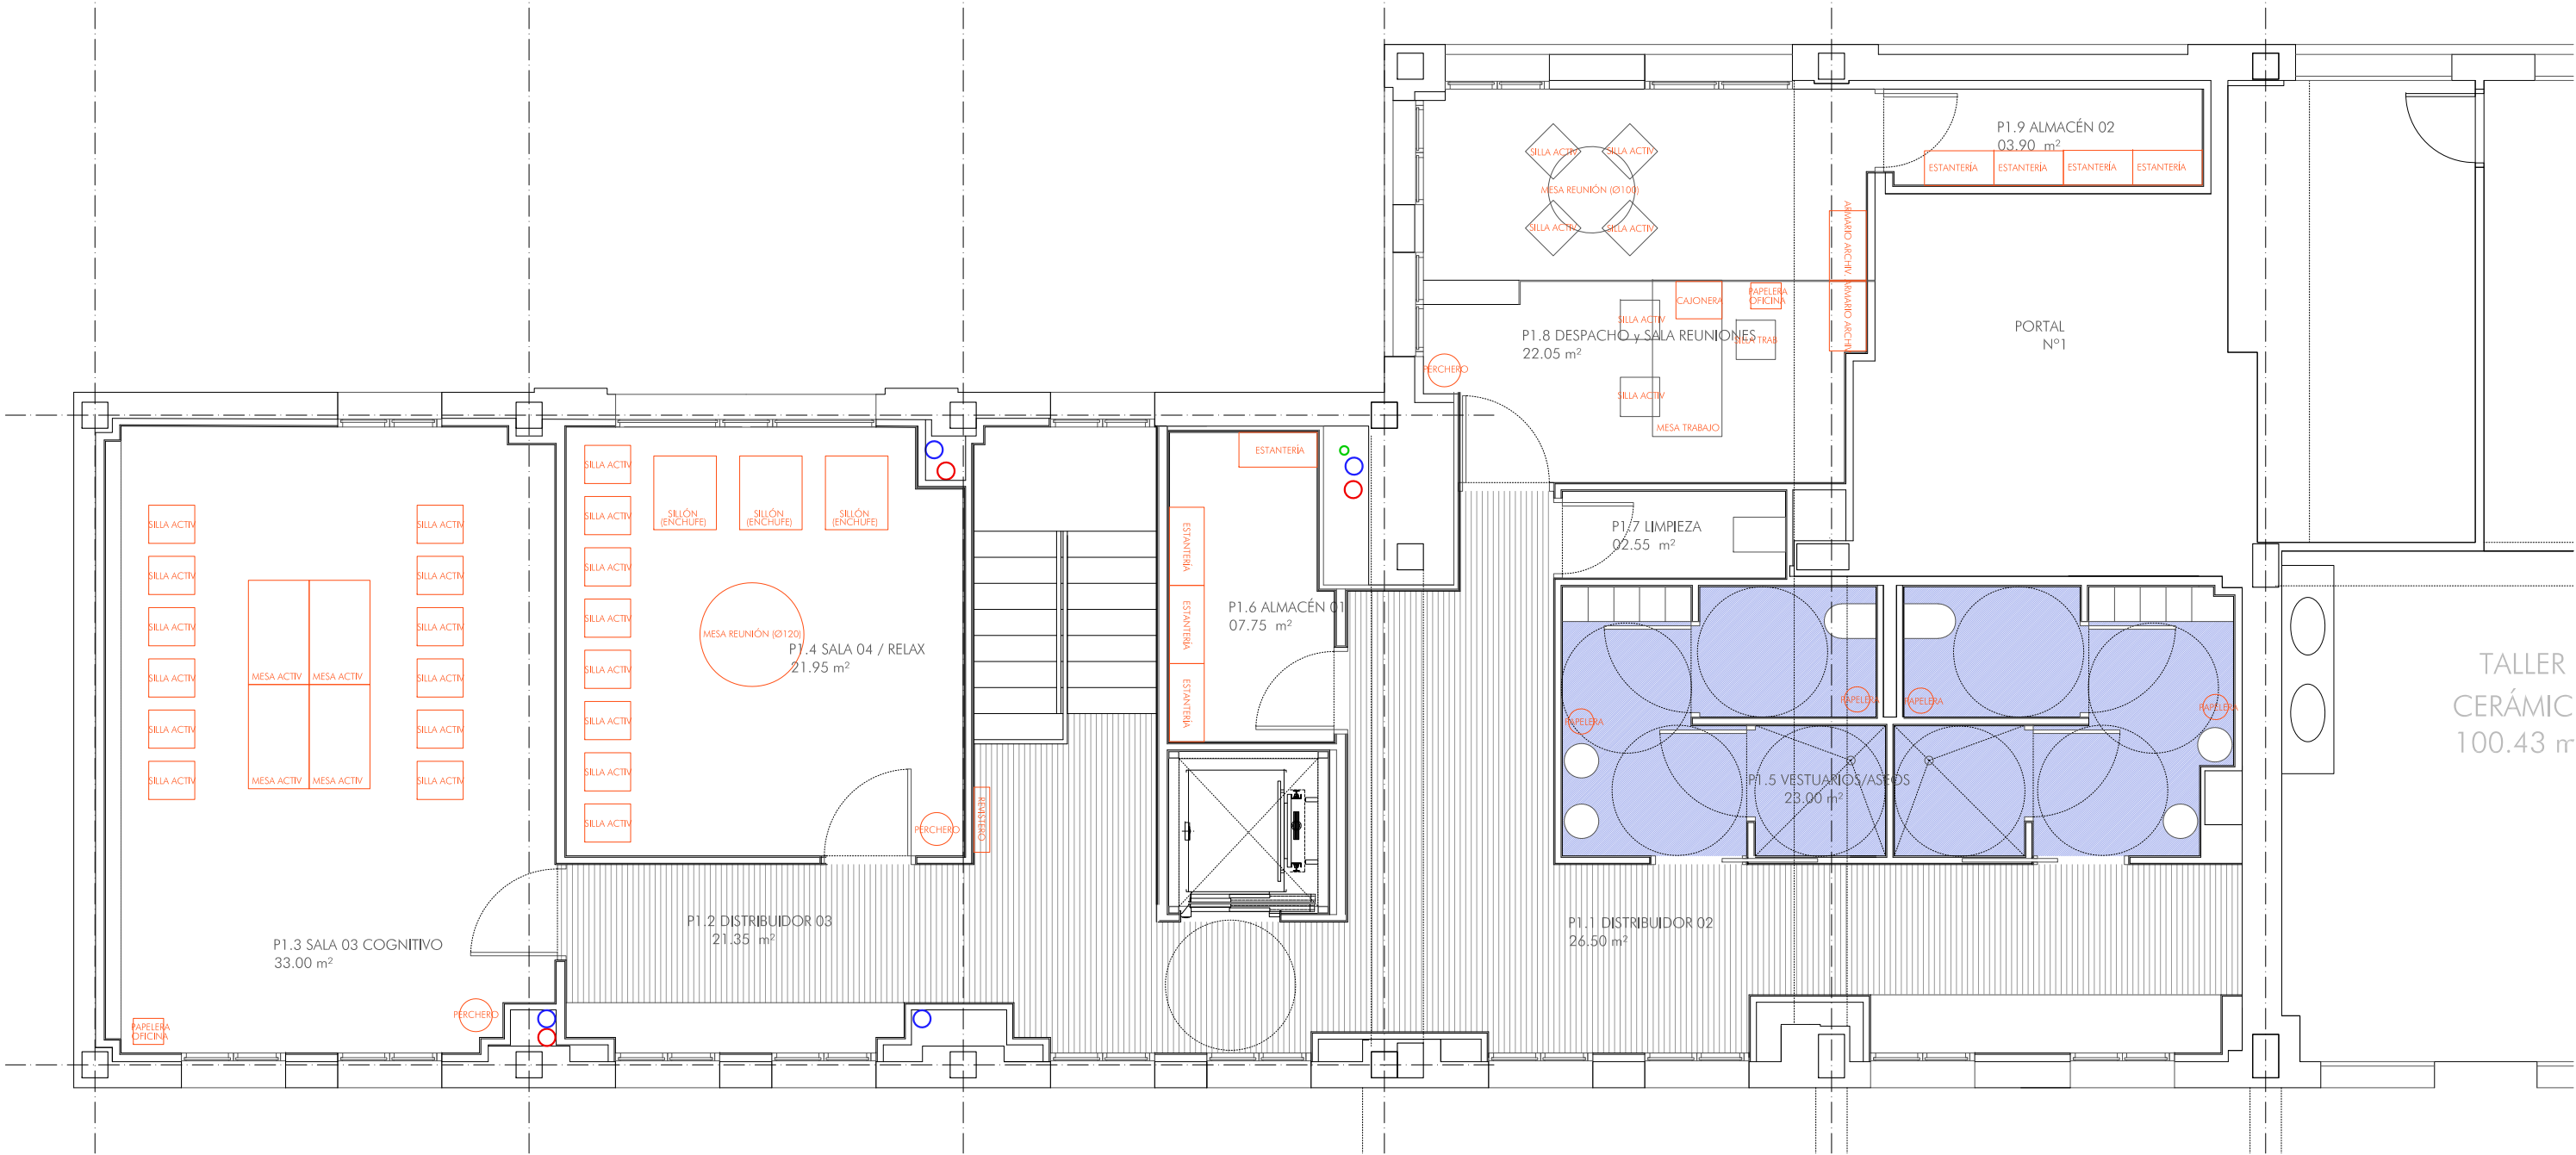

WARQS Parque Comercial Galaria, Calle U nº 3 Local 2-4 31191 Cordovilla Navarra
T | F 948 85 73 05 | www.warqs.com | oficina@warqs.com

FASE: PROYECTO EQUIPAMIENTO
PROYECTO: **CENTRO DE DÍA MUNICIPAL ZIZUR MAYOR**

LOCALIZACIÓN: CALLE ZABALGAIN 1, 31180, ZIZUR MAYOR
PROMOTOR: AYUNTAMIENTO DE ZIZUR MAYOR
PLANO: PROYECTO EQUIPAMIENTO
FECHA: OCTUBRE 2023
MODIFICADO: 26.10.2023
ESCALA: A3-1/75
Nº: **PE02**

ARQUITECTOS: MARIANO GONZÁLEZ PRESENCIO JOSÉ JAVIER ESPARZA UNSÁIN

COLABORADORES: MAIALEN AMIZANDA IRAGUI
ROCÍO GONZÁLEZ GONZÁLEZ DEL CAMPO
MIREN PÉREZ DÍAZ DE ARCAYA
REF: P22020