


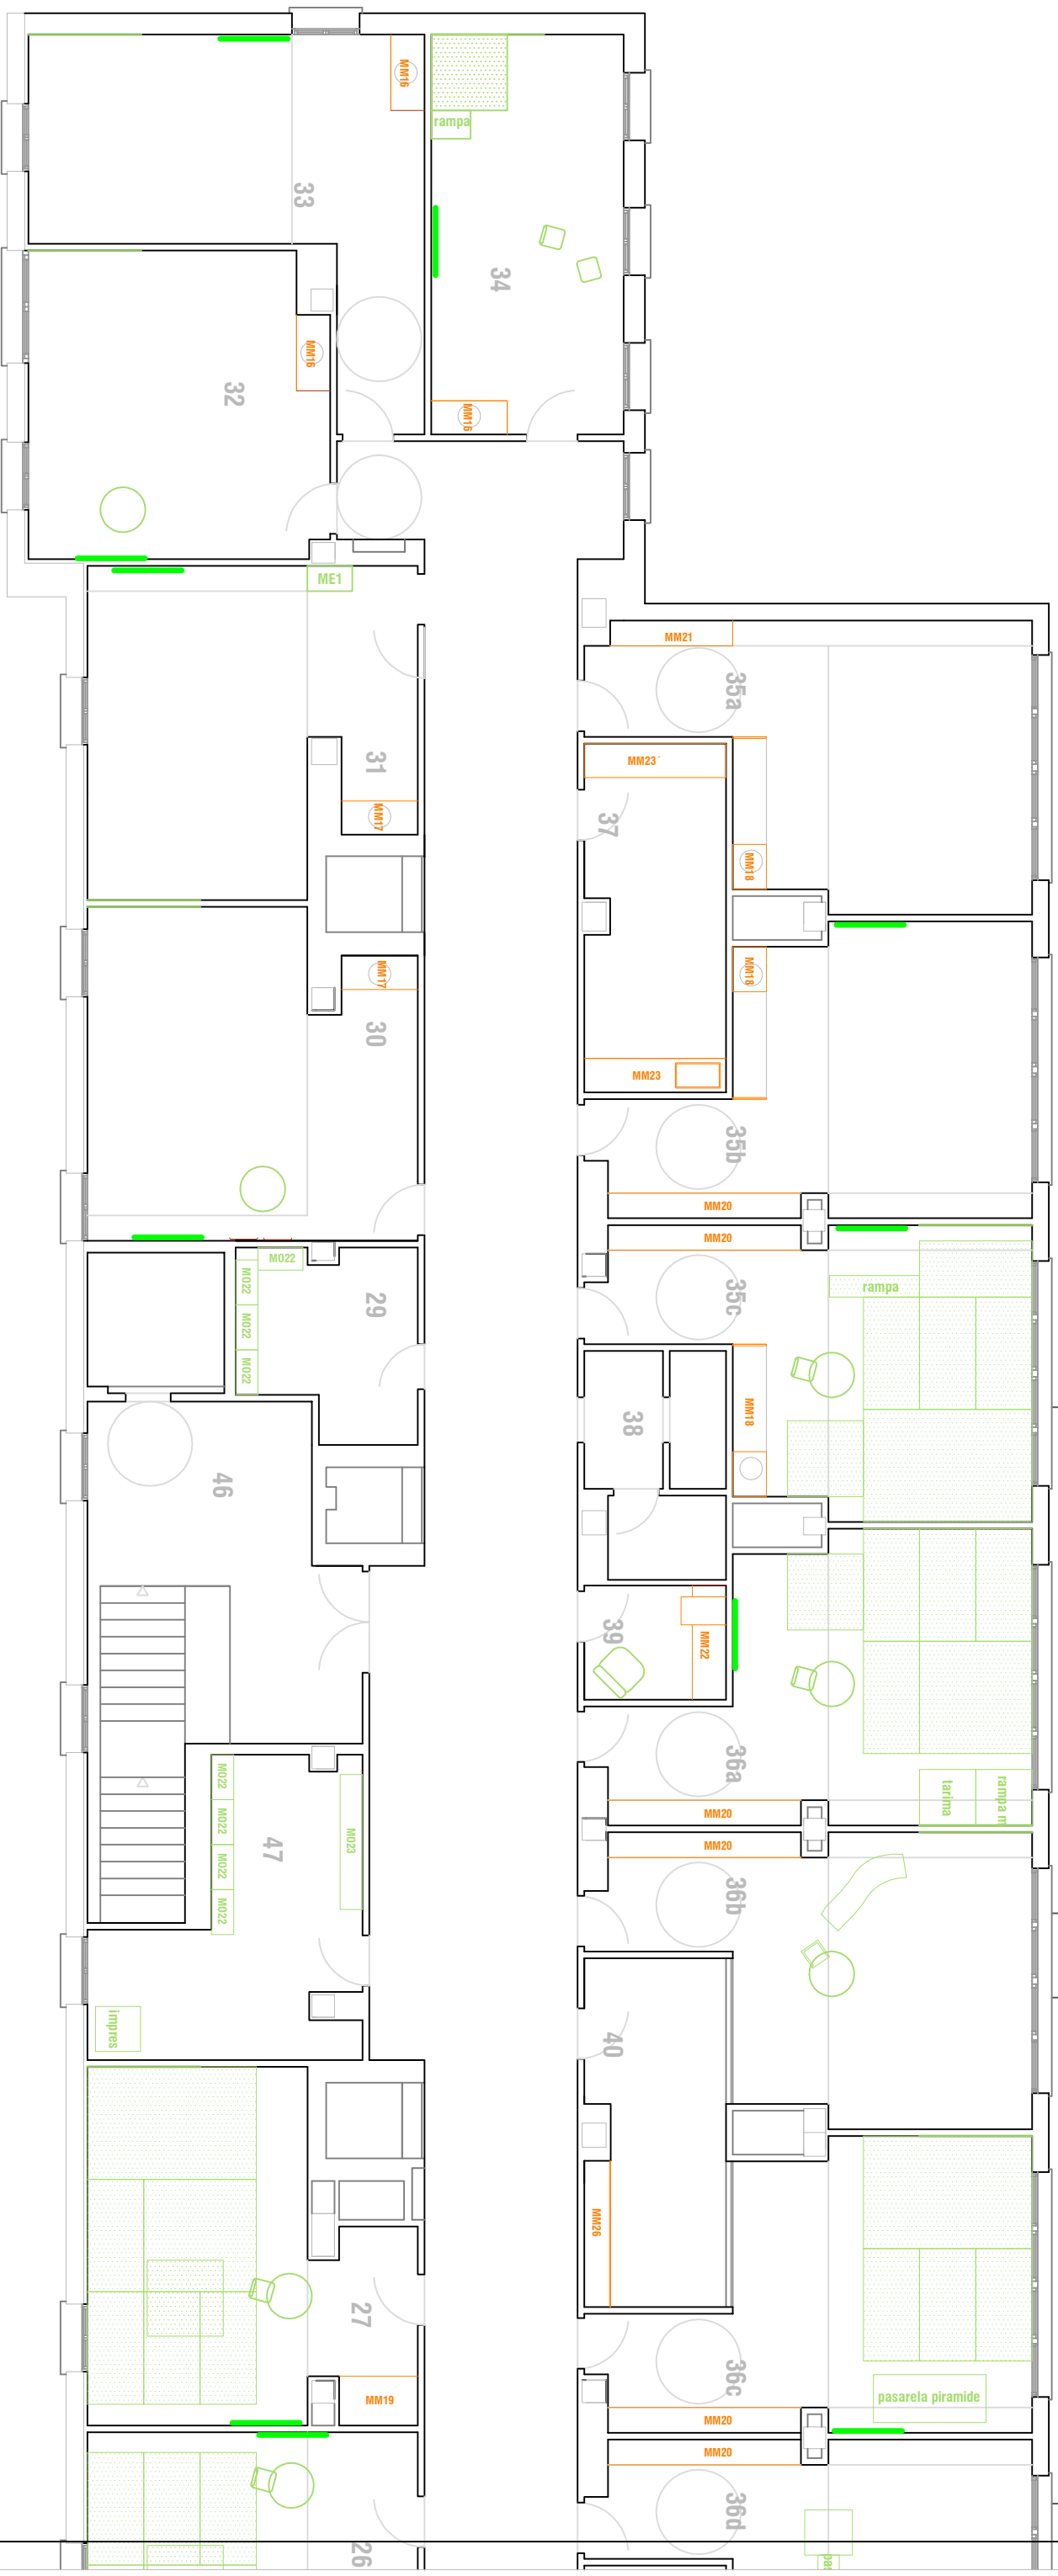

PLANTA PRIMERA 1