


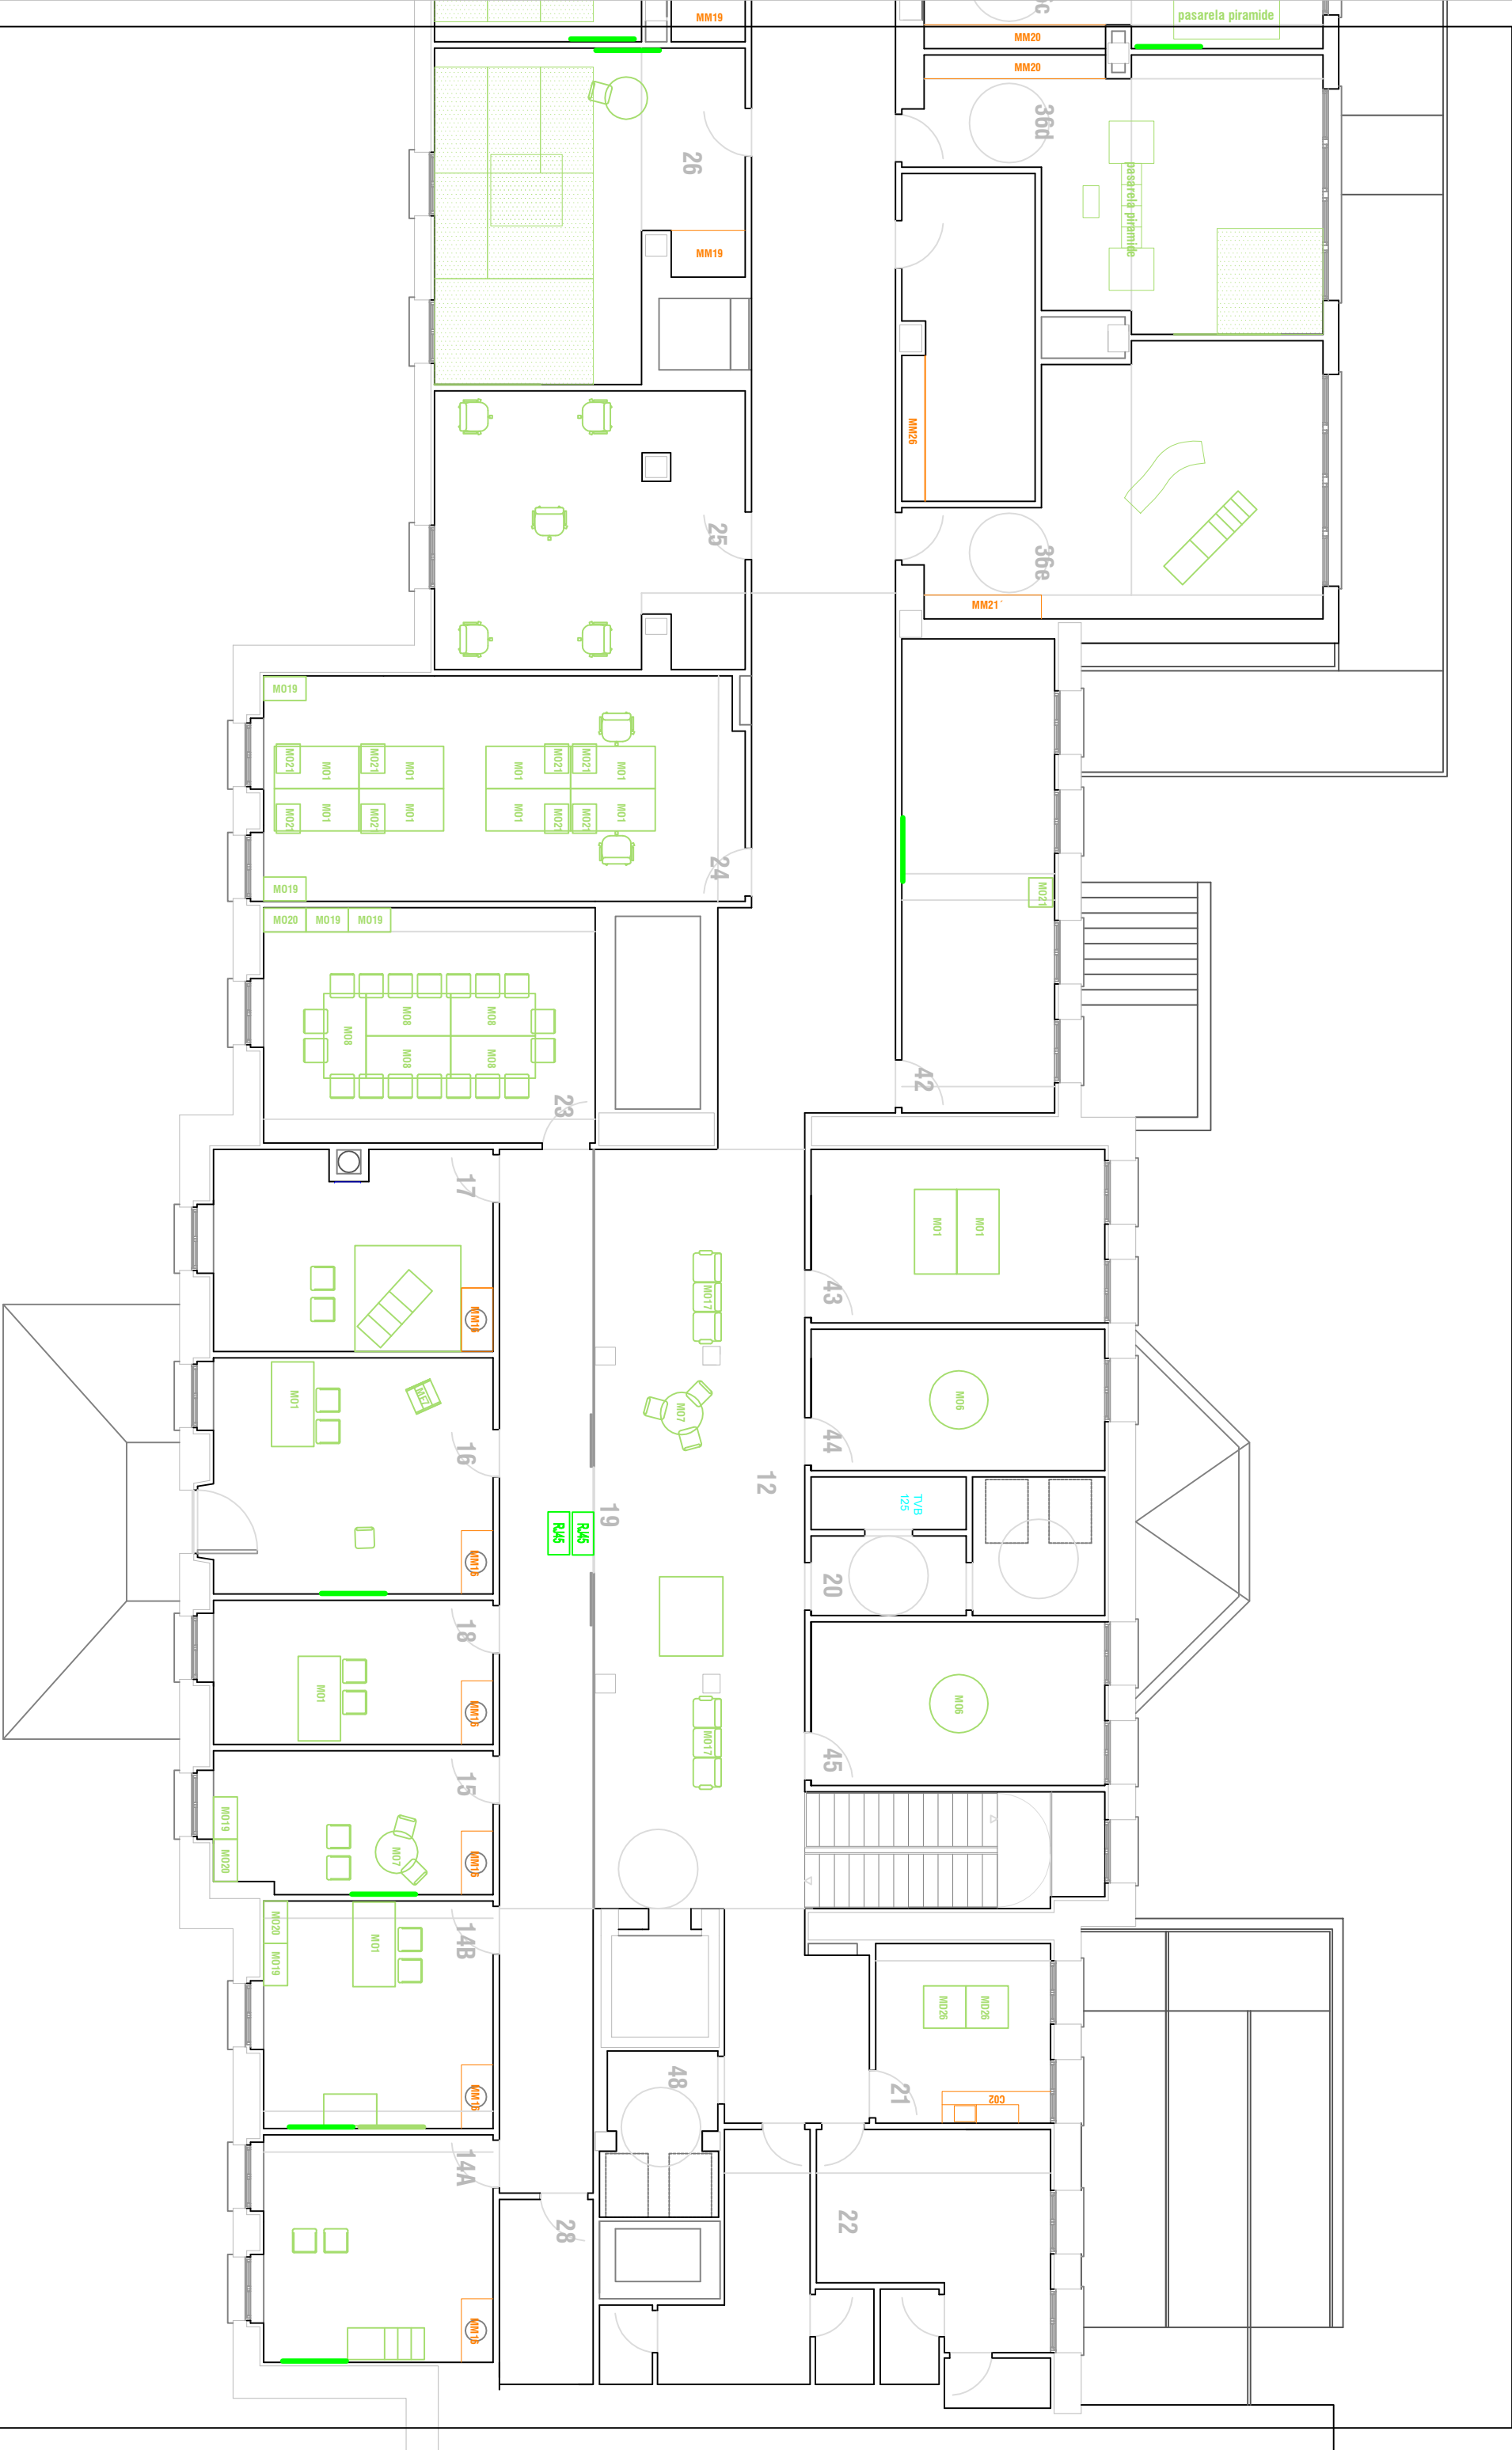

PLANTA PRIMERA 2