




SARTAGUDA

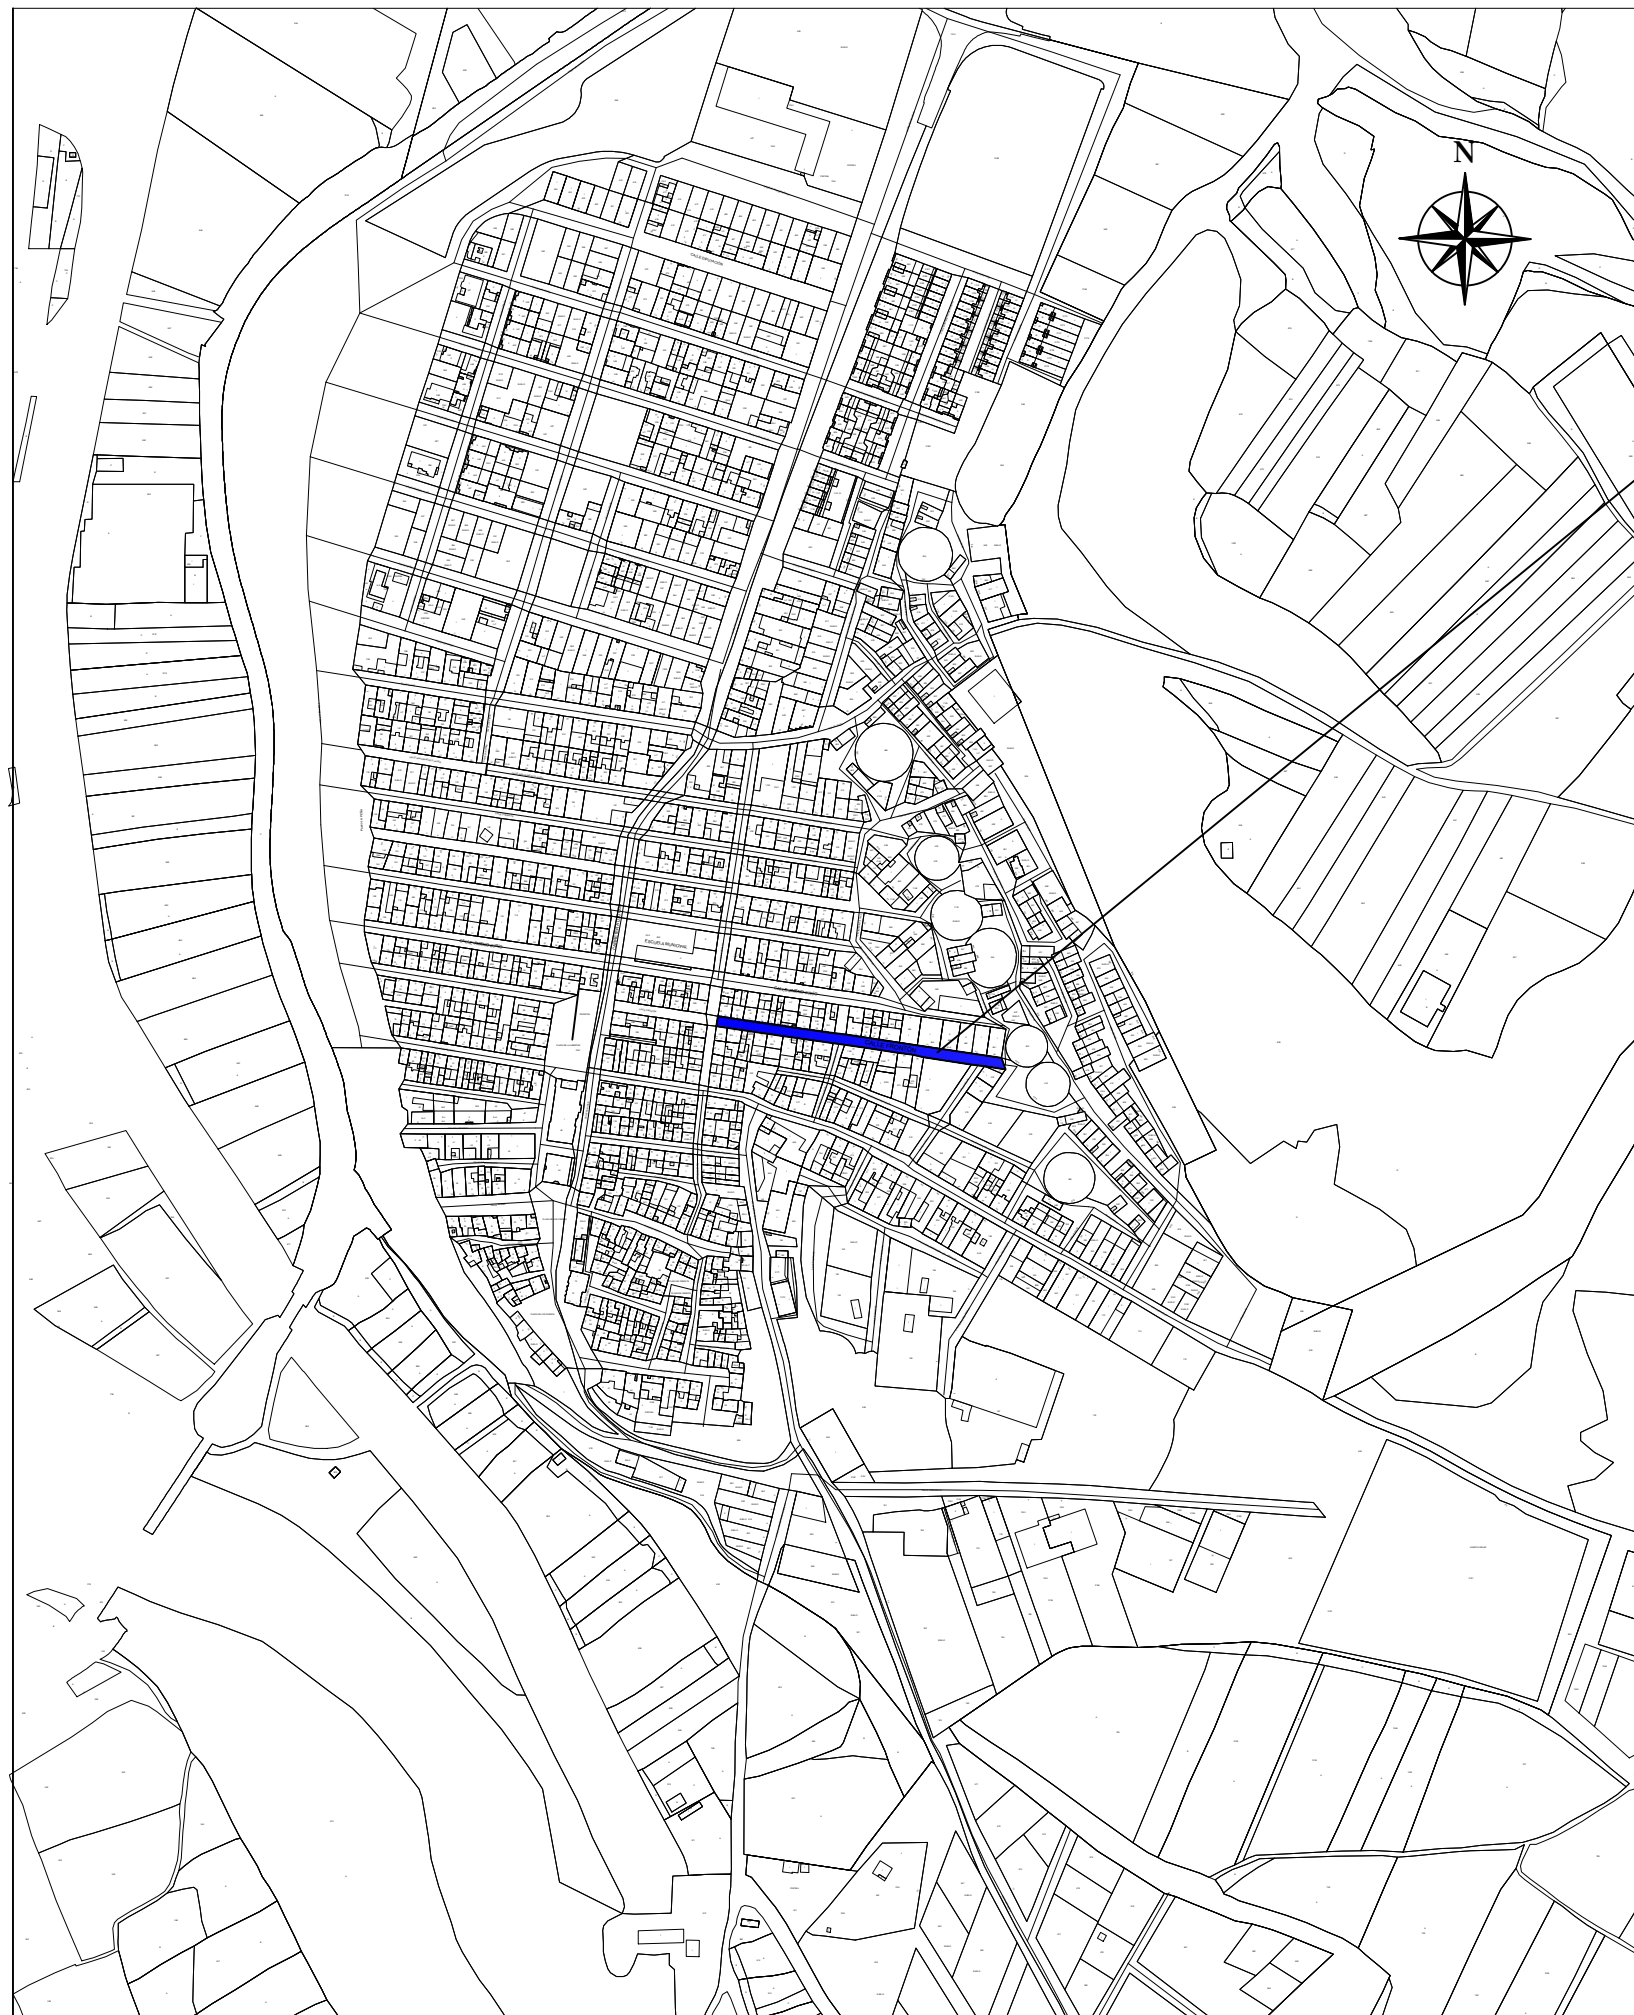

SITUACIÓN Calle objeto de proyecto
calle FRONTÓN (Parcial)

SITUACIÓN E.1:5000



EMPLAZAMIENTO E.1:2500

PROYECTO DE EJECUCIÓN DE REFORMA Y REHABILITACIÓN
DE REDES DE ABASTECIMIENTO, SANEAMIENTO Y PAVIMENTACIÓN
DE CALLE FRONTÓN (PARCIAL), SARTAGUDA, NAVARRA

JUNIO 2023


PROMOTOR: AYUNTAMIENTO DE SARTAGUDA

SITUACION
EMPLAZAMIENTO

PLANO nº

1



E. 1:5000
E. 1:2500

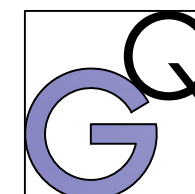

ARQUITECTURA
TÉCNICA
CONSULTORÍA

JESUS GARCIA QUINTANA
Arquitecto Técnico

tecniaarq.gq@outlook.com 671 51 56 17

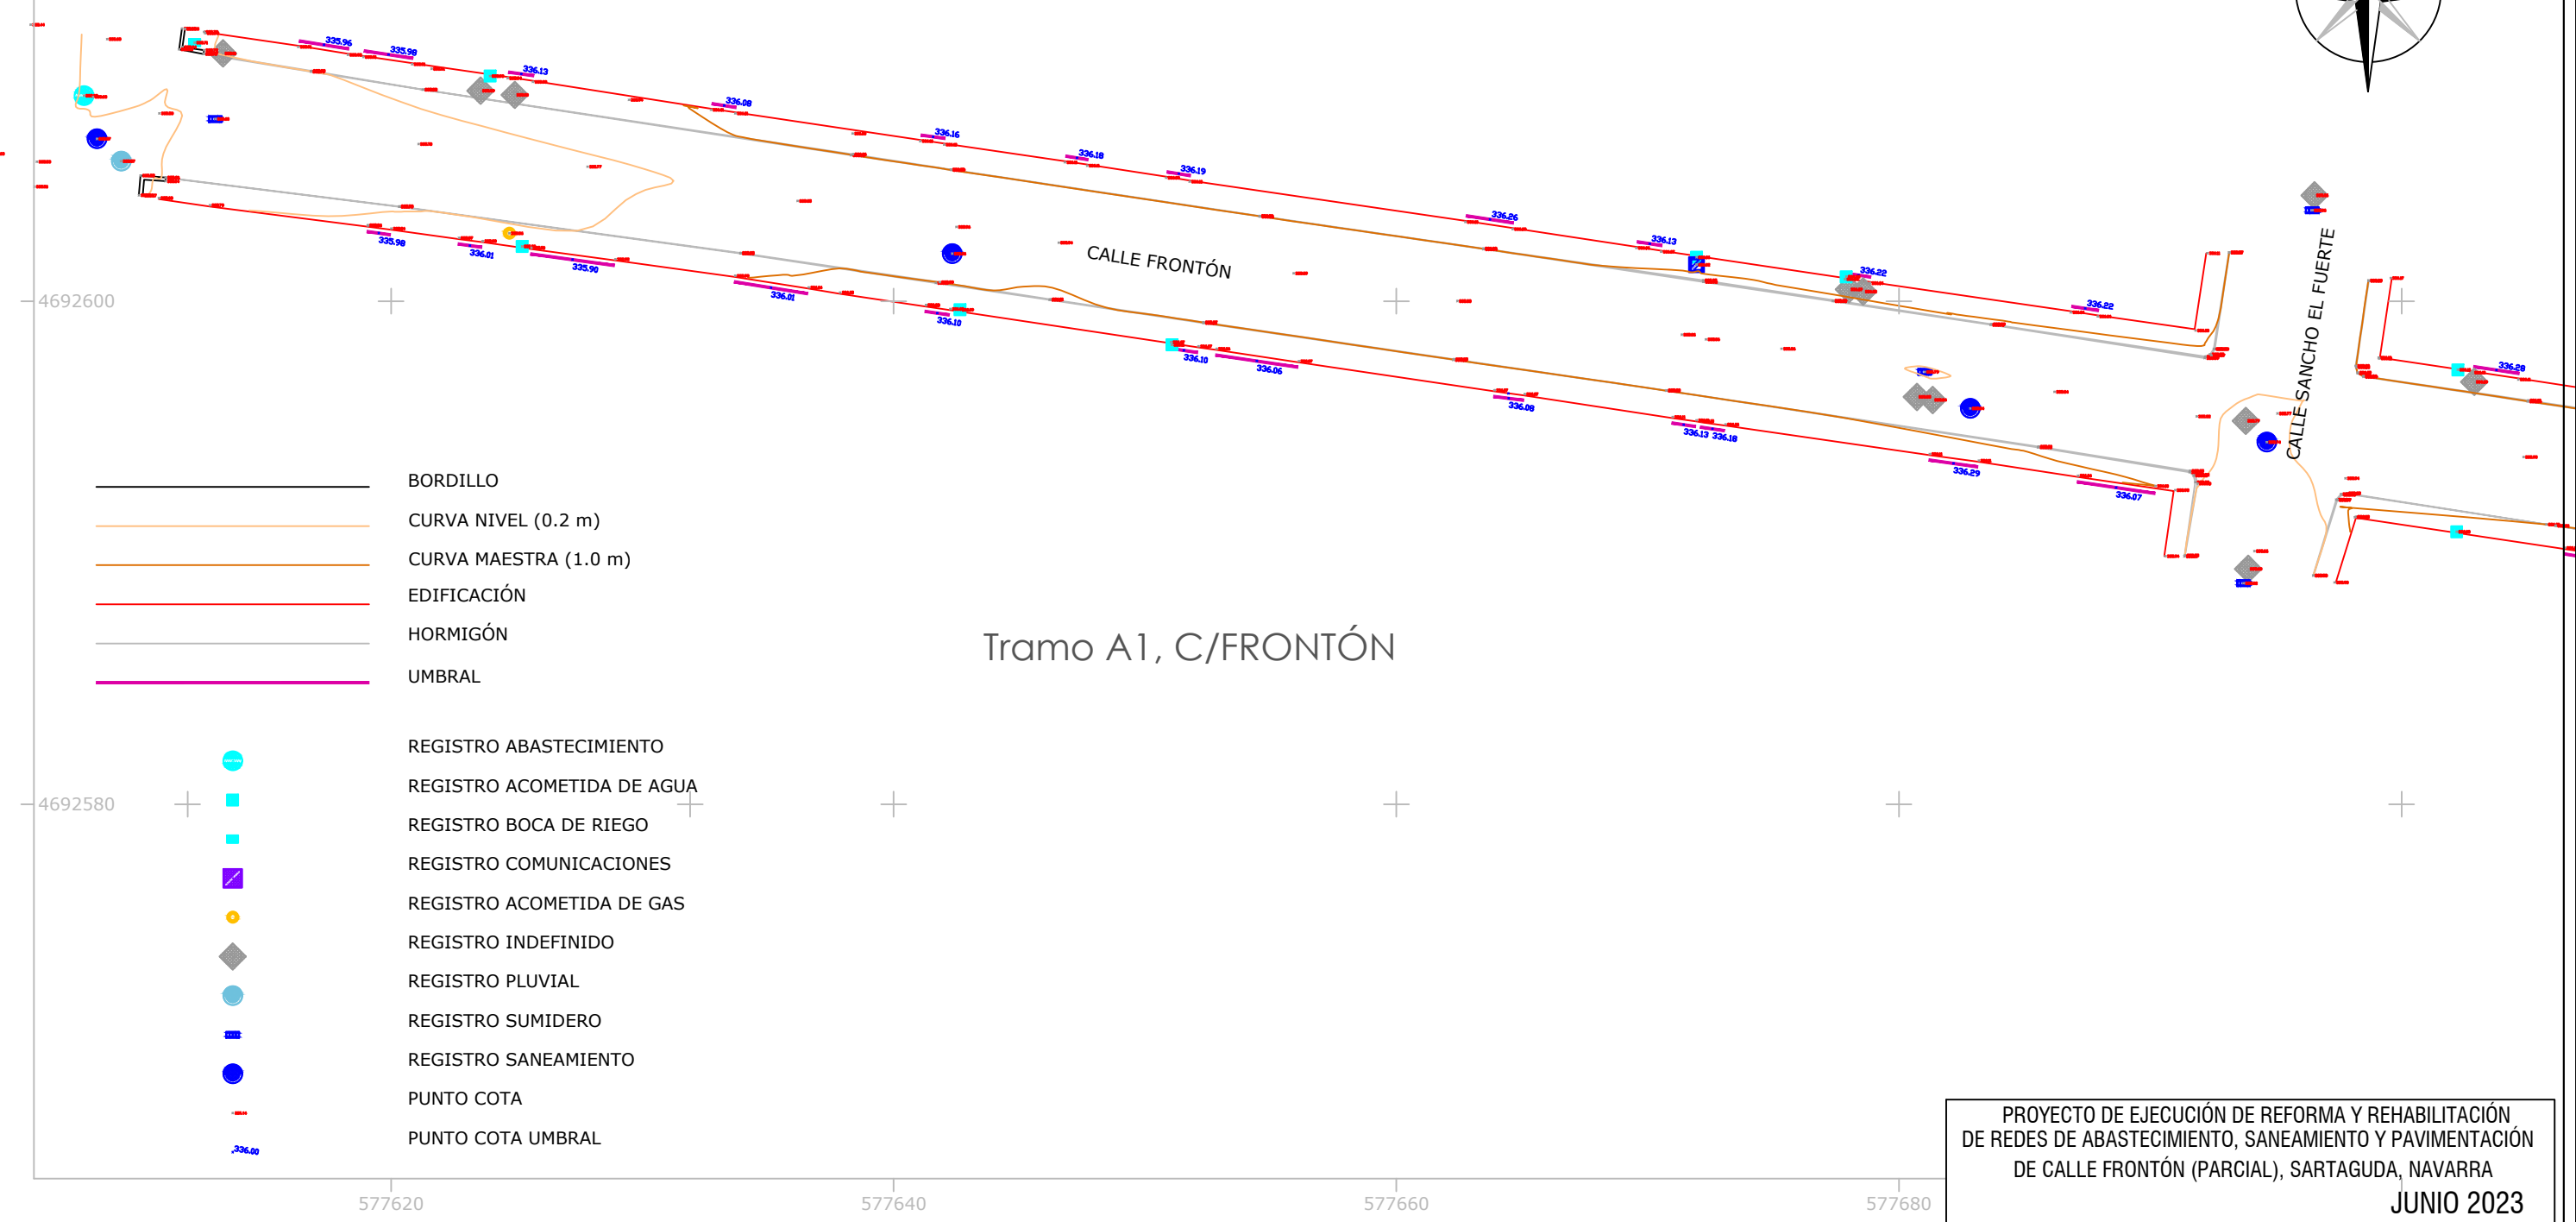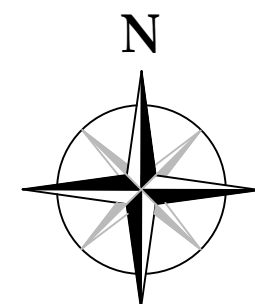

Tramo A1, C/FRONTÓN

Superficies tramos calle:		
A1	c/Frontón.....	628,97 m2
A2	c/Frontón.....	659,09 m2
TOTAL.....		1.288,06 m2

PROYECTO DE EJECUCIÓN DE REFORMA Y REHABILITACIÓN
DE REDES DE ABASTECIMIENTO, SANEAMIENTO Y PAVIMENTACIÓN
DE CALLE FRONTÓN (PARCIAL), SARTAGUDA, NAVARRA
JUNIO 2023

PROMOTOR: AYUNTAMIENTO DE SARTAGUDA

TOPOGRAFICO
ESTADO ACTUAL
Tramo A1, C/Frontón


PLANO nº 2
E.1:250


ARQUITECTURA
TÉCNICA

CONSULTORÍA


JESUS GARCIA QUINTANA
Arquitecto Técnico

tecnia.rq.gq@outlook.com 671 51 56 17

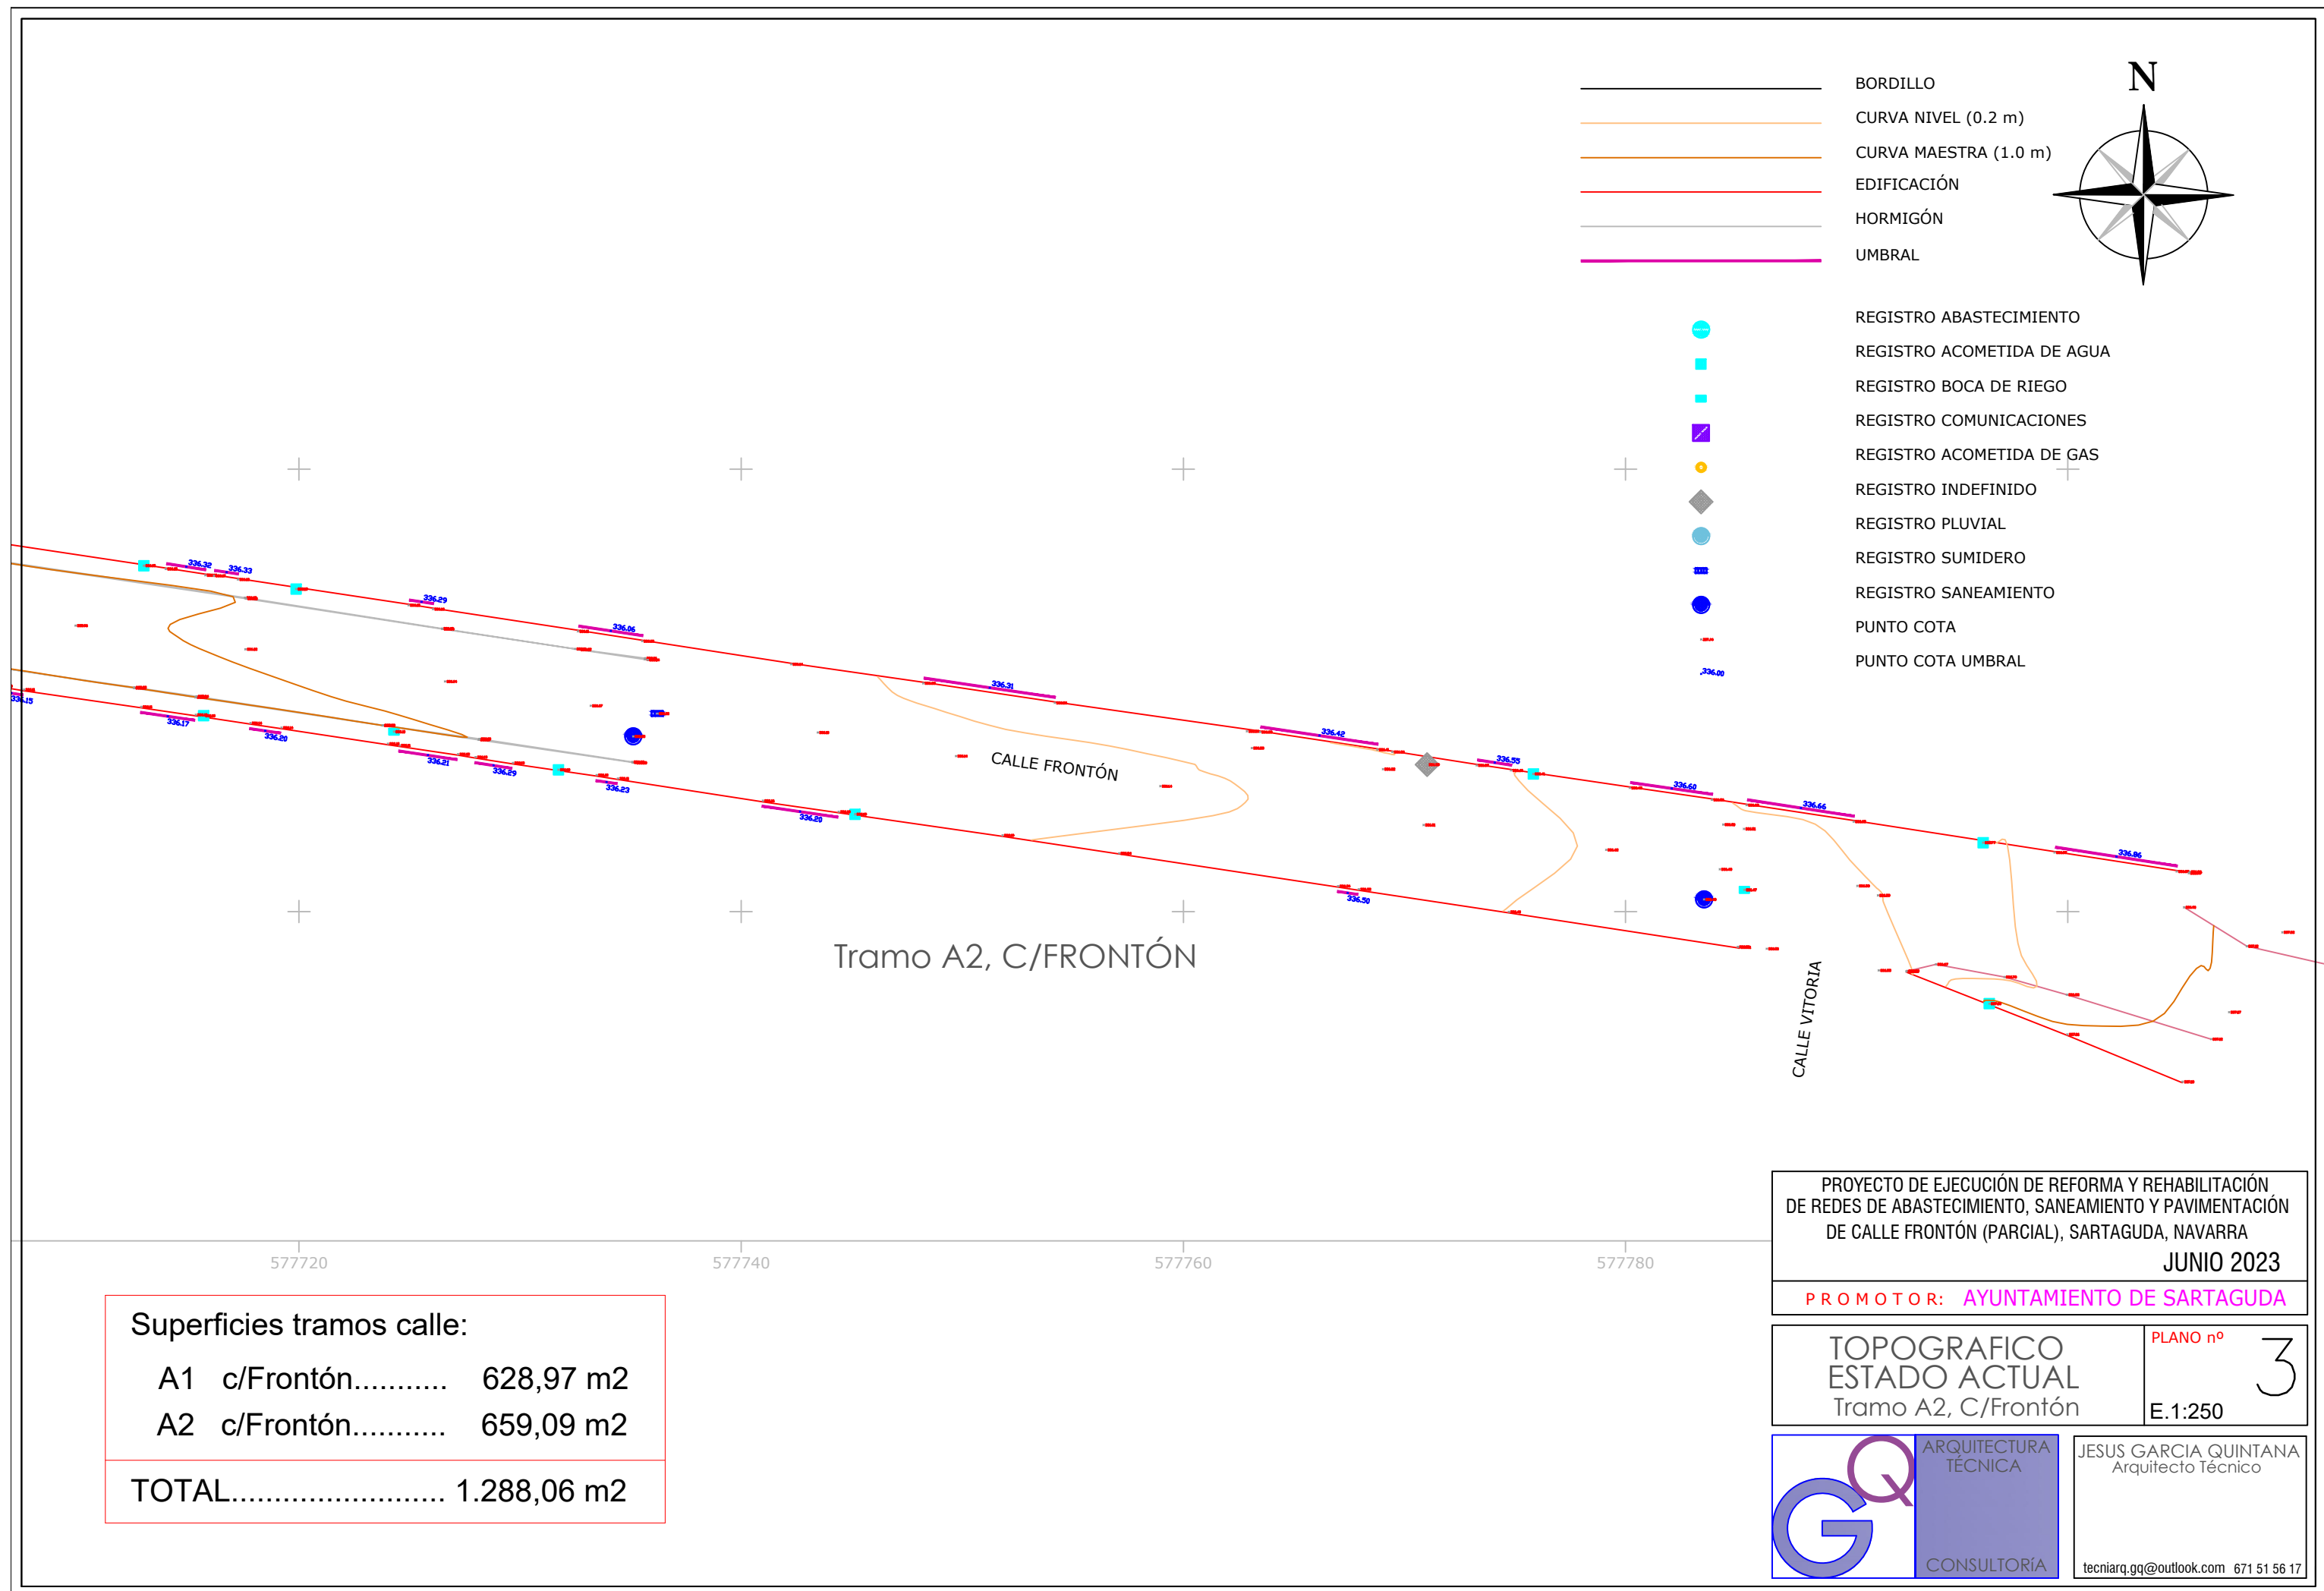


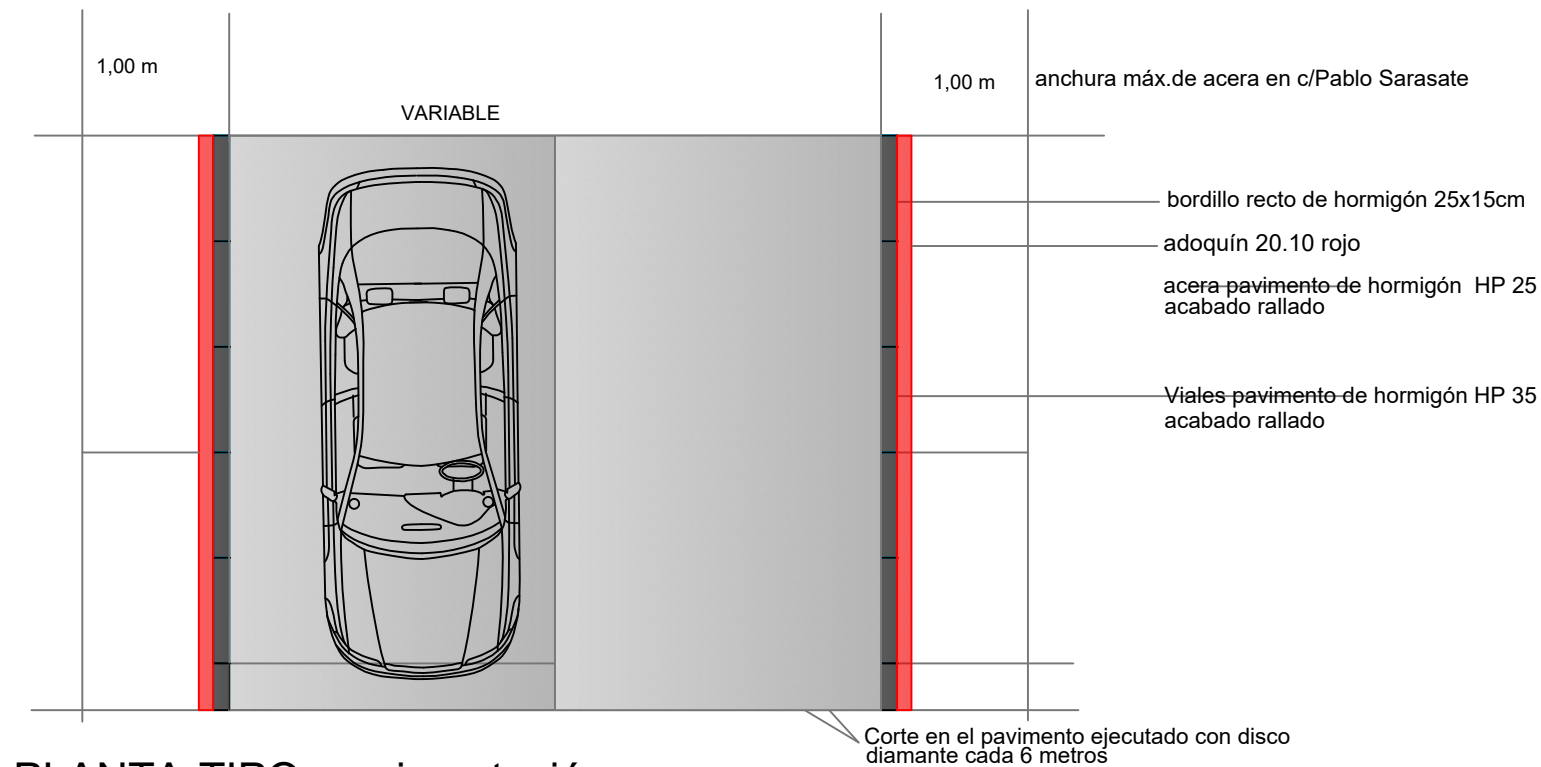

PLANTA-TIPO pavimentación

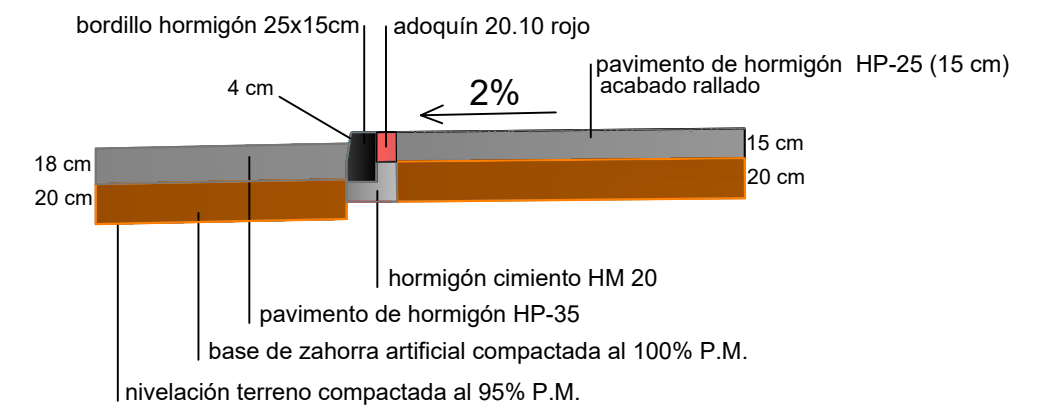


SECCION TIPO ACERA-BORDILLO

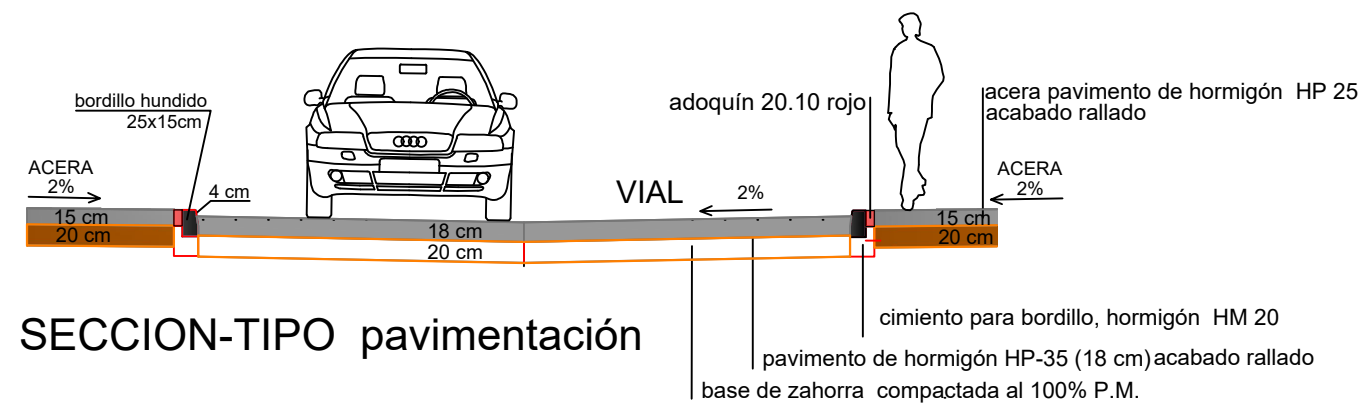

SECCION-TIPO pavimentación

- PAVIMENTO ACERAS
hormigón HP-25 acab. rallado
- PAVIMENTO CALZADA
hormigón HP-35 acab. rallado
- bordillo recto de hormigón 15x25
hundido, canto visto 4 cm desde calzada
- adoquín 20.10 rojo

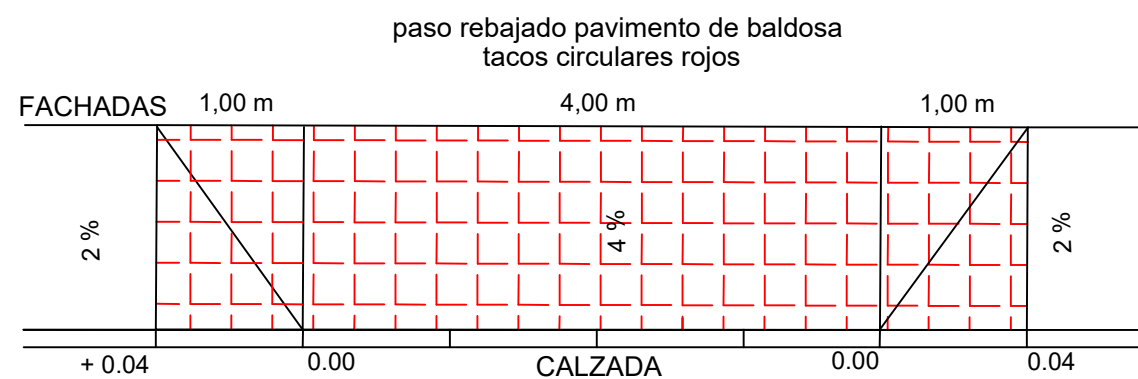


DETALLE PASO REBAJADO
PARA PASOS DE CEBRA

PROYECTO DE EJECUCIÓN DE REFORMA Y REHABILITACIÓN
DE REDES DE ABASTECIMIENTO, SANEAMIENTO Y PAVIMENTACIÓN
DE CALLE FRONTÓN (PARCIAL), SARTAGUDA, NAVARRA
JUNIO 2023

PROMOTOR: AYUNTAMIENTO DE SARTAGUDA


SECCIÓN, DETALLES
PAVIMENTACIÓN

PLANO nº
6
S/E

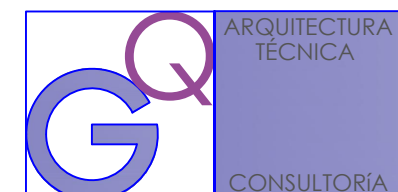


JESUS GARCIA QUINTANA
Arquitecto Técnico

tecniaq.gq@outlook.com 671 51 56 17

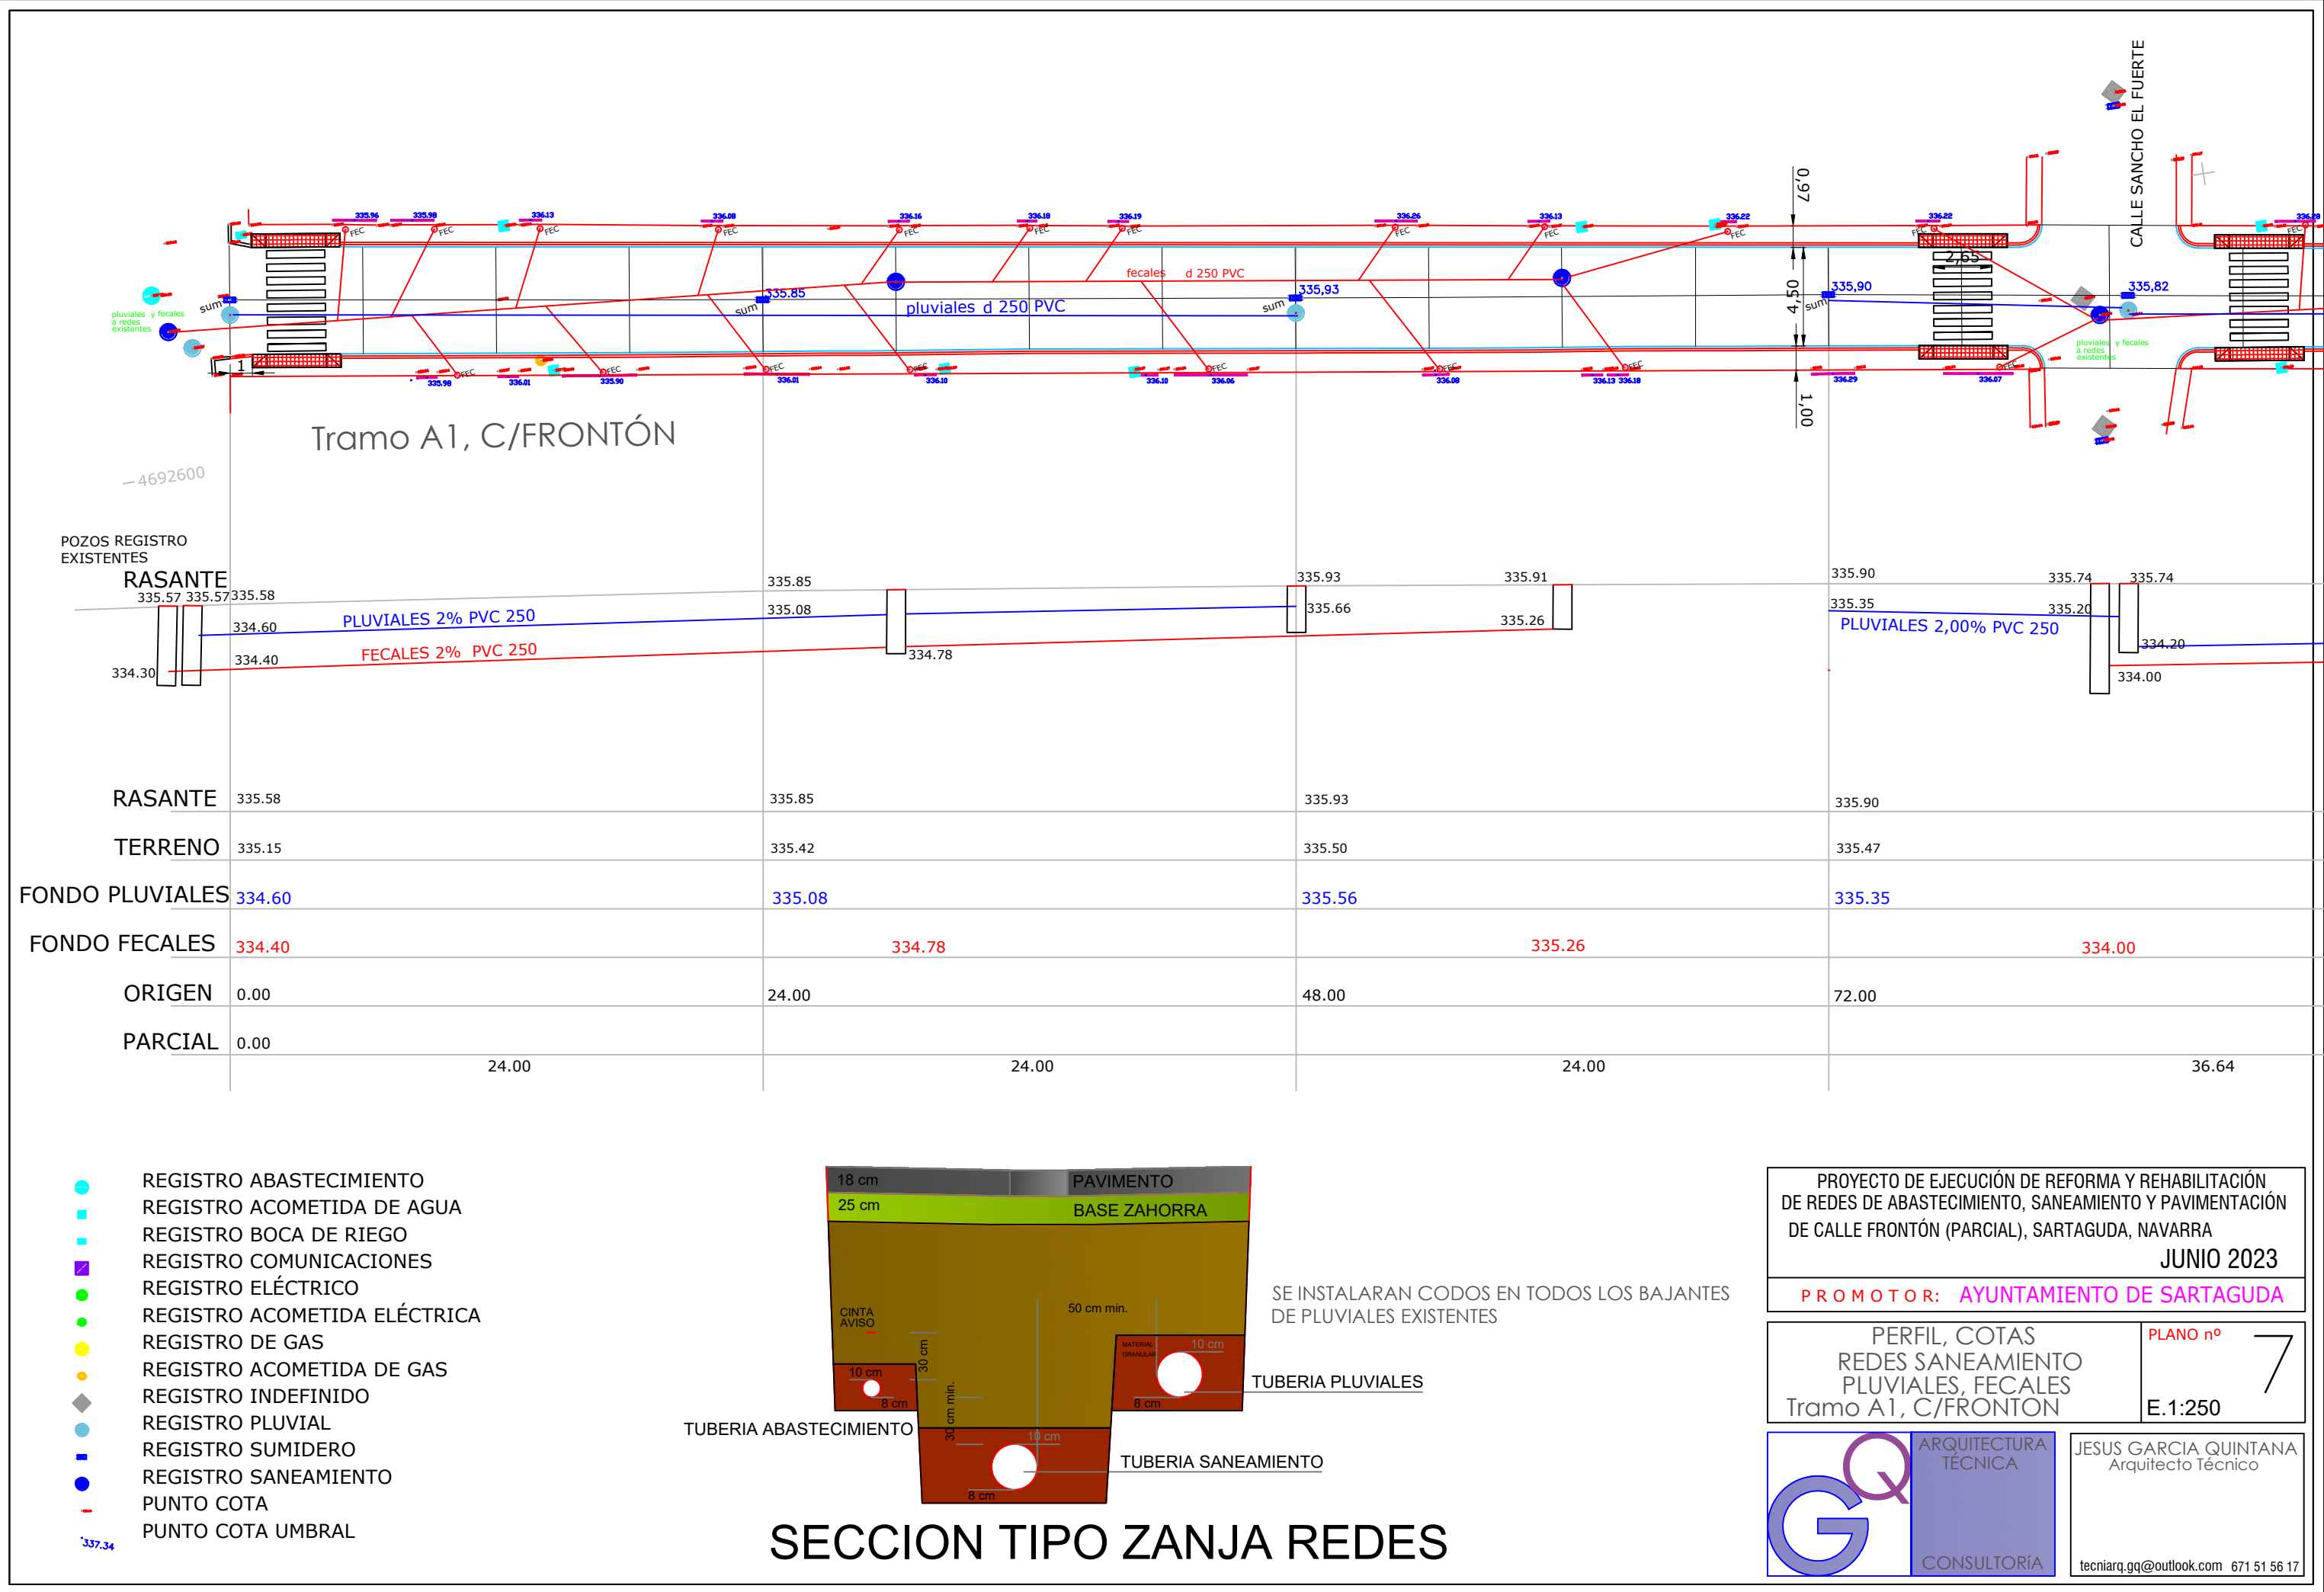

- REGISTRO ABASTECIMIENTO
- REGISTRO ACOMETIDA DE AGUA
- REGISTRO BOCA DE RIEGO
- REGISTRO COMUNICACIONES
- REGISTRO ELÉCTRICO
- REGISTRO ACOMETIDA ELÉCTRICA
- REGISTRO DE GAS
- REGISTRO ACOMETIDA DE GAS
- REGISTRO INDEFINIDO
- REGISTRO PLUVIAL
- REGISTRO SUMIDERO
- REGISTRO SANEAMIENTO
- PUNTO COTA
- PUNTO COTA UMBRAL

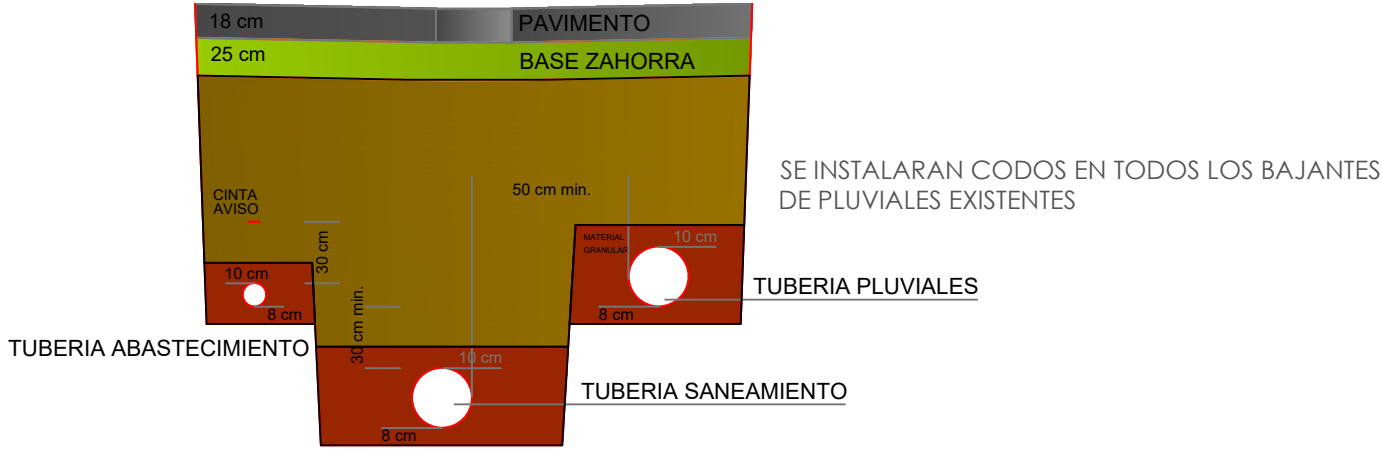

PROYECTO DE EJECUCIÓN DE REFORMA Y REHABILITACIÓN DE REDES DE ABASTECIMIENTO, SANEAMIENTO Y PAVIMENTACIÓN DE CALLE FRONTÓN (PARCIAL), SARTAGUDA, NAVARRA JUNIO 2023

PROMOTOR: AYUNTAMIENTO DE SARTAGUDA

PERFIL, COTAS REDES SANEAMIENTO PLUVIALES, FECALES Tramo A1, C/FRONTÓN

PLANO nº 7


E.1:250


ARQUITECTURA TÉCNICA

CONSULTORÍA

JESUS GARCIA QUINTANA Arquitecto Técnico

tecniarq.gq@outlook.com 671 51 56 17

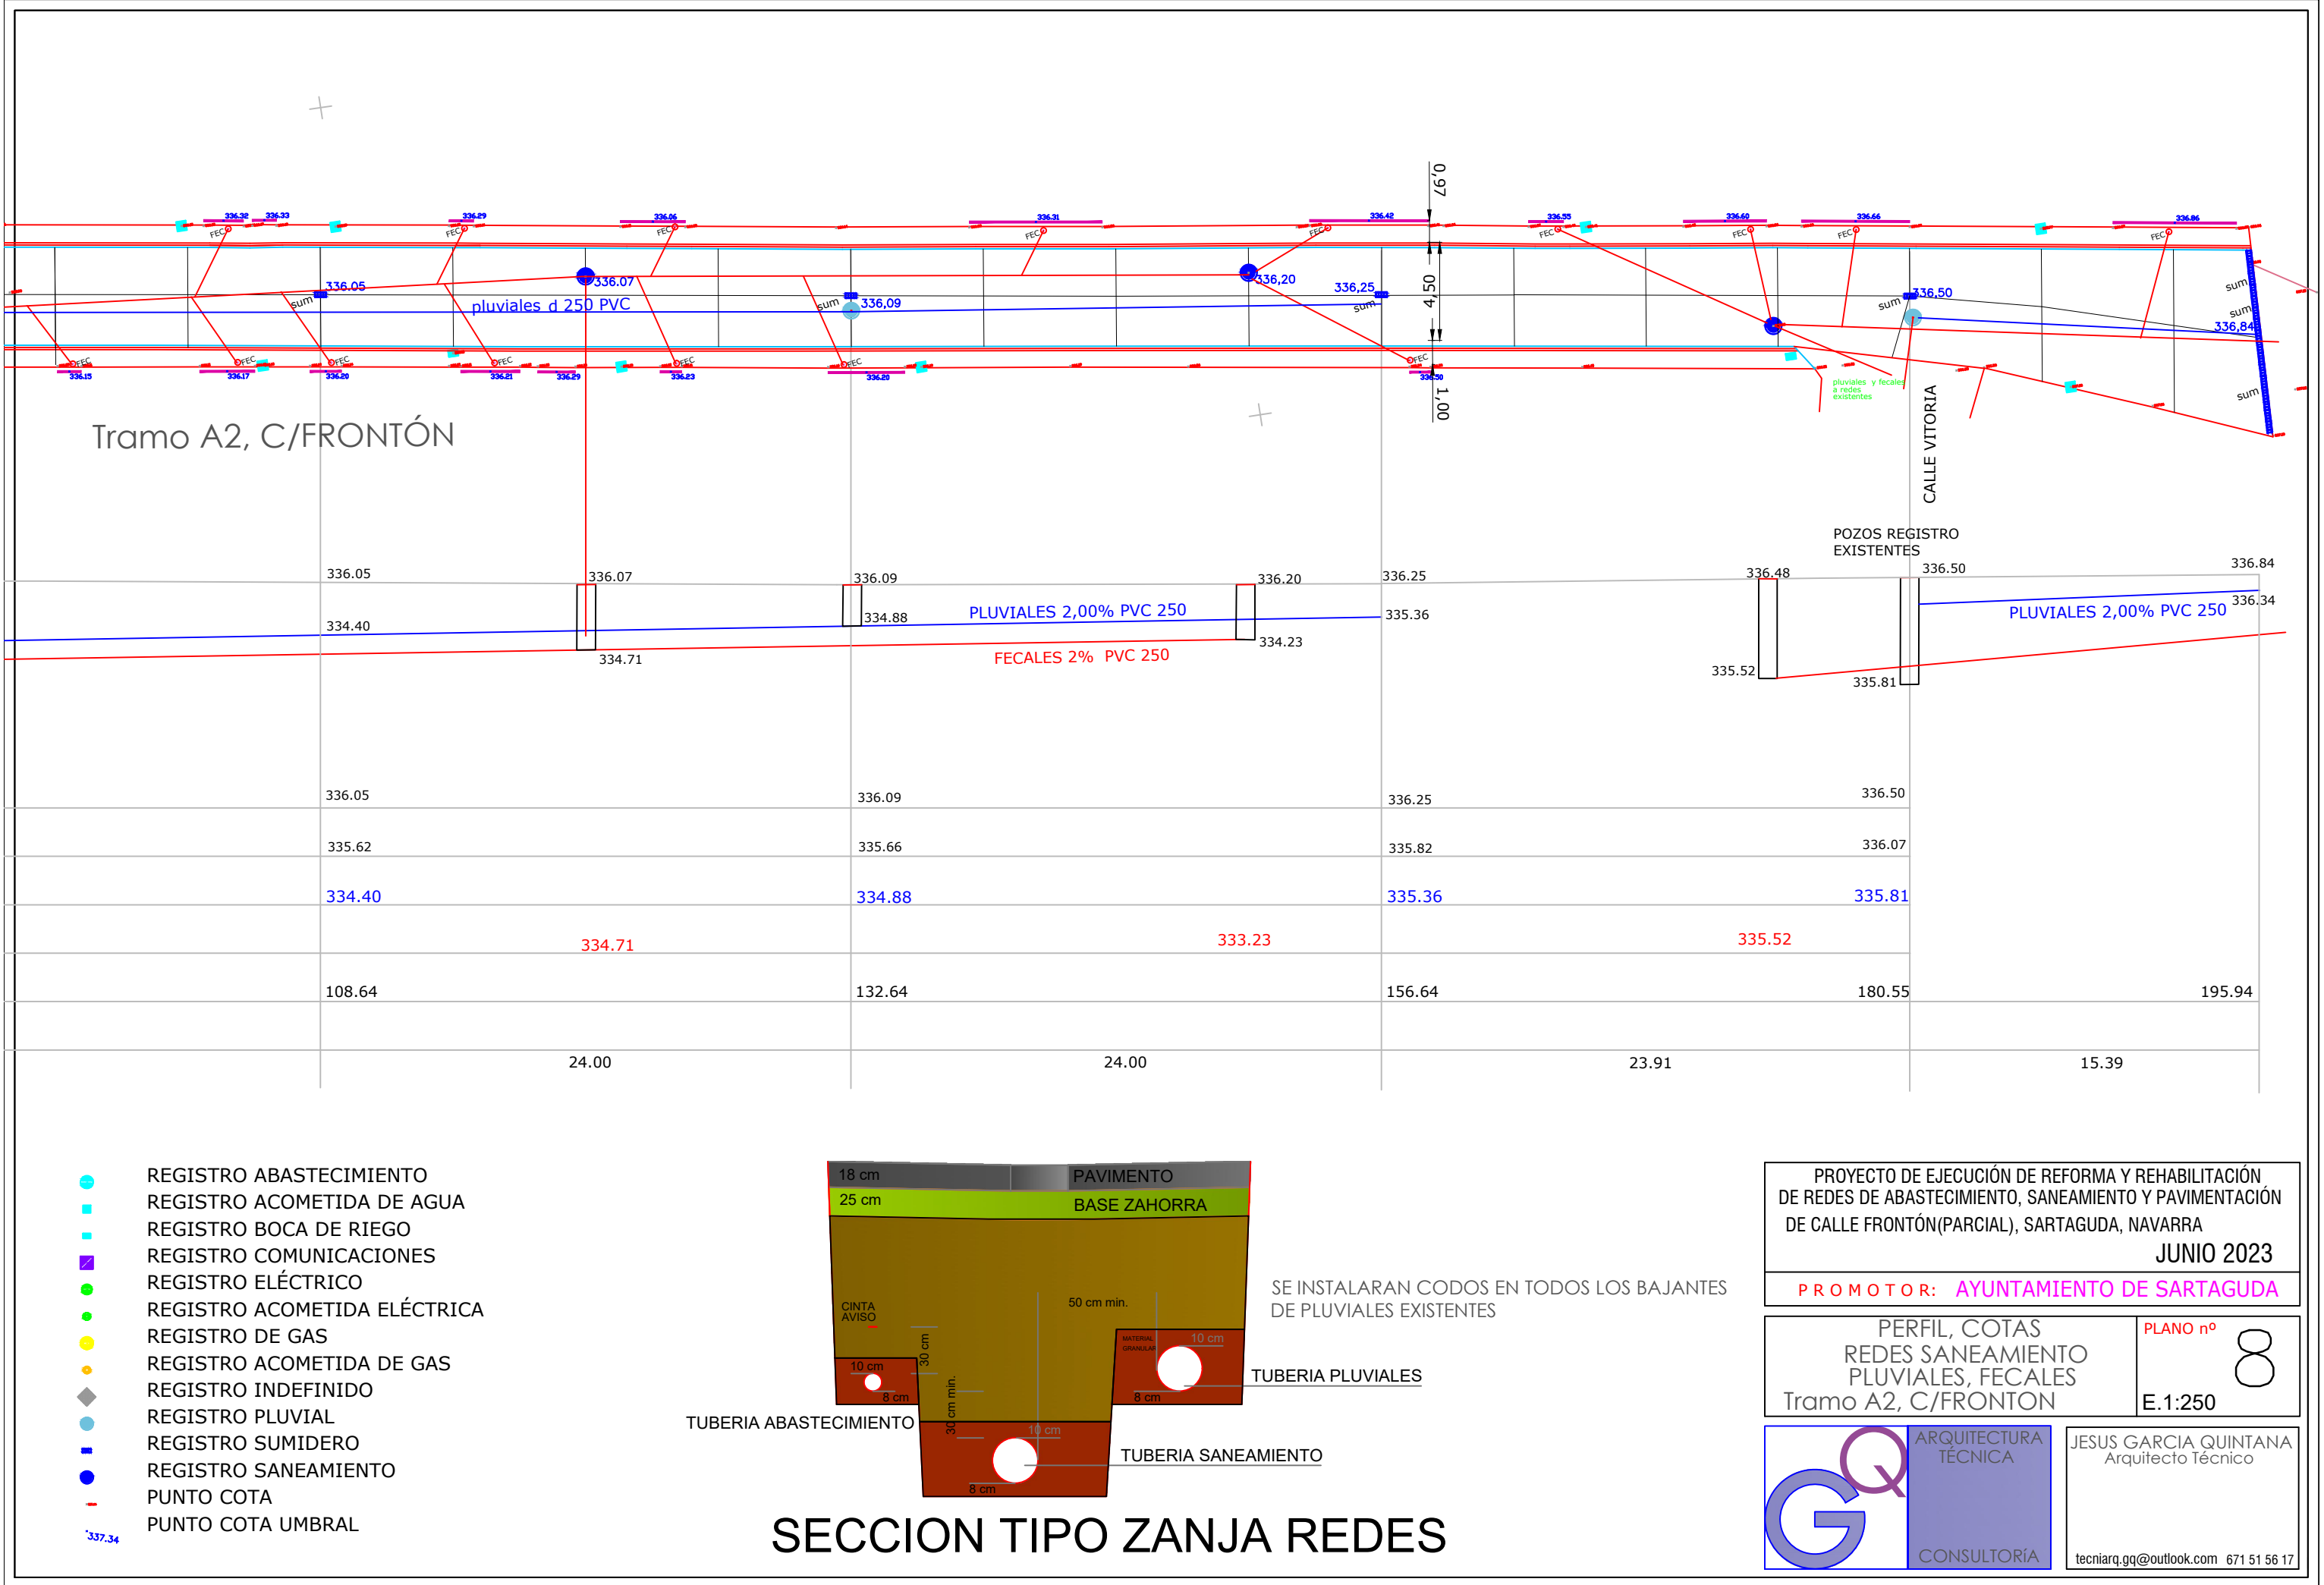


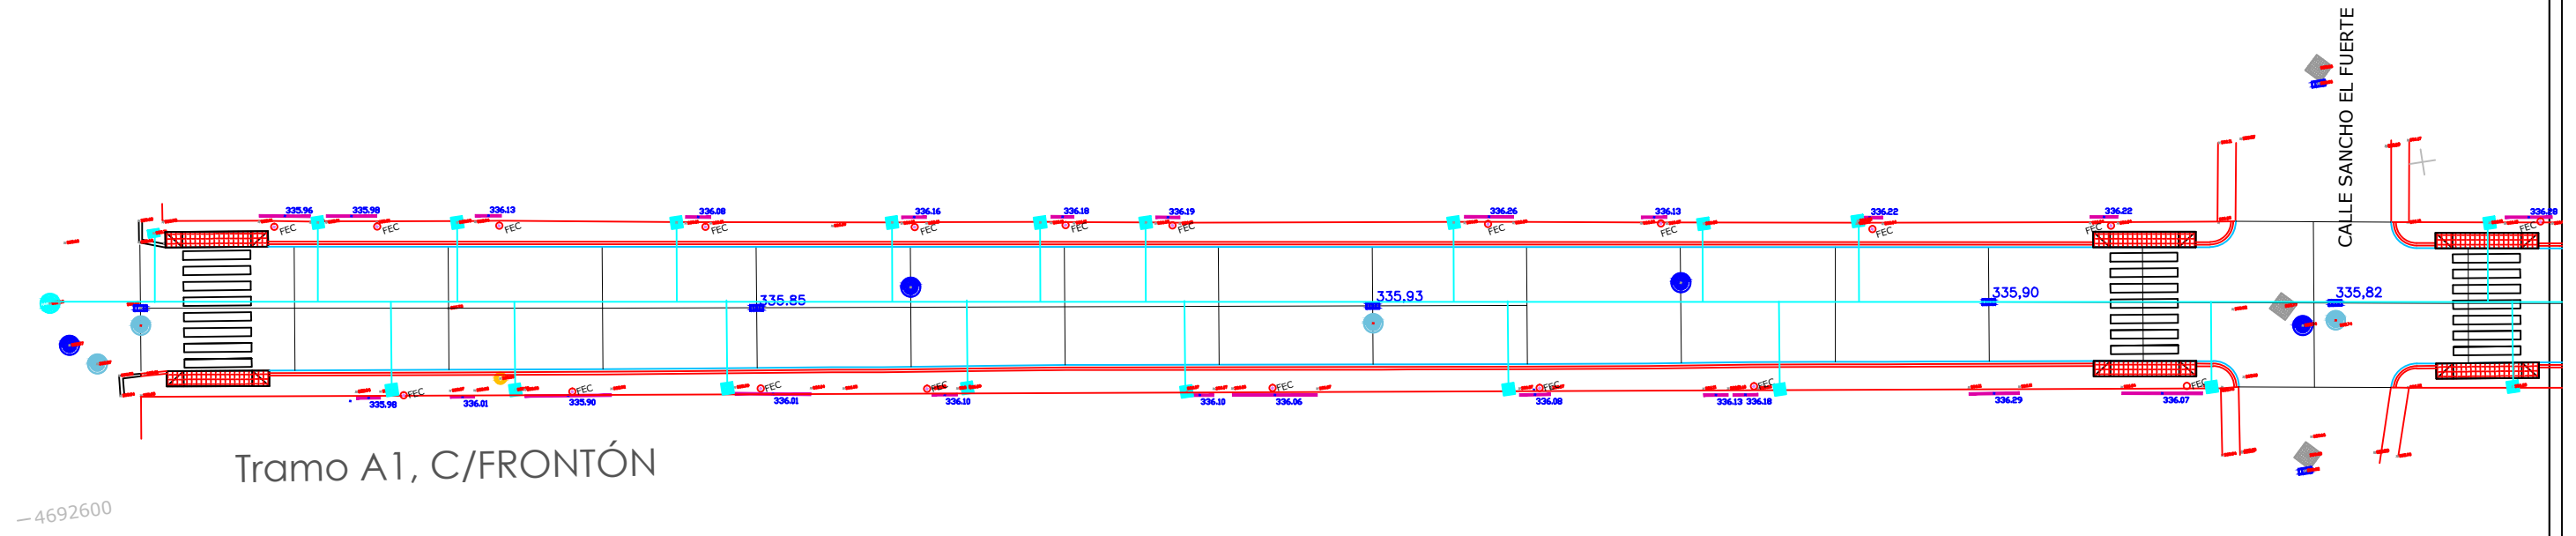


NOTAS:

TUBERÍA EXISTENTE D. 80 MM, DE FIBROCEMENTO-AMIANTO
RETIRADA Y GESTIÓN DE RESIDUOS A REALIZAR POR EMPRESA
ESPECIALIZADA-HOMOLOGADA

INSTALACIÓN DE TUBERÍA PROVISIONAL AÉREA DE POLIETILENO D.80 mm
A ACOMETIDAS DE VIVIENDAS

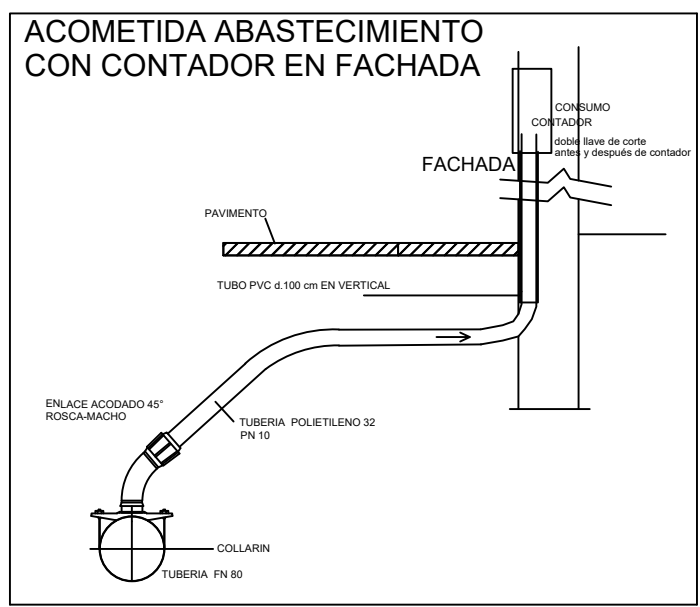

- REGISTRO ABASTECIMIENTO
- REGISTRO ACOMETIDA DE AGUA
- REGISTRO BOCA DE RIEGO
- REGISTRO COMUNICACIONES
- REGISTRO ELÉCTRICO
- REGISTRO ACOMETIDA ELÉCTRICA
- REGISTRO DE GAS
- REGISTRO ACOMETIDA DE GAS
- ◆ REGISTRO INDEFINIDO
- REGISTRO PLUVIAL
- REGISTRO SUMIDERO
- REGISTRO SANEAMIENTO
- PUNTO COTA
- PUNTO COTA UMBRAL

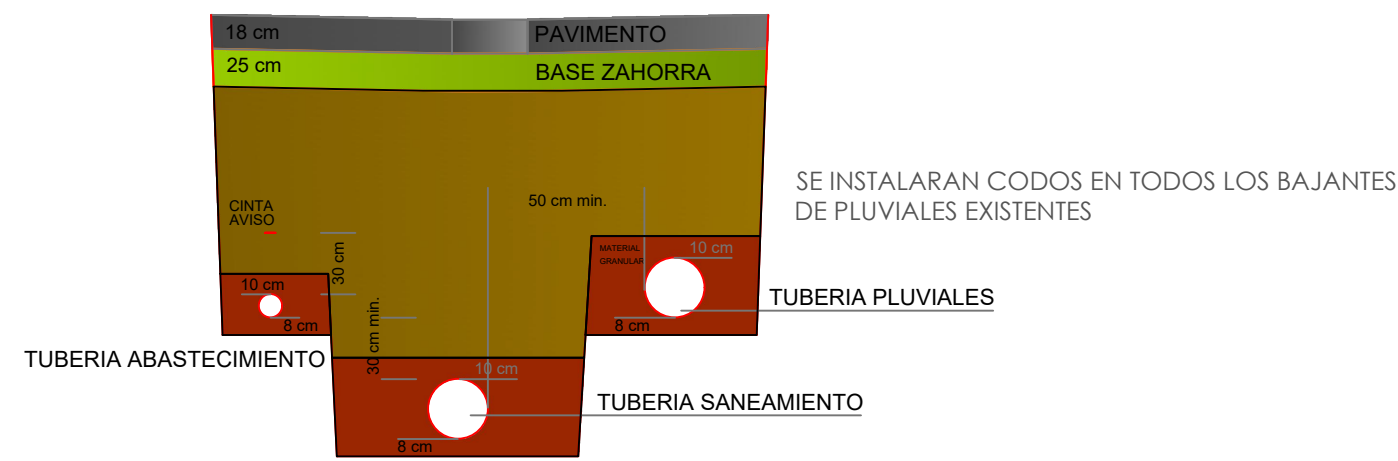

SECCION TIPO ZANJA REDES

PROYECTO DE EJECUCIÓN DE REFORMA Y REHABILITACIÓN
DE REDES DE ABASTECIMIENTO, SANEAMIENTO Y PAVIMENTACIÓN
DE CALLE FRONTÓN (PARCIAL), SARTAGUDA, NAVARRA
JUNIO 2023

PROMOTOR: AYUNTAMIENTO DE SARTAGUDA


RED DE ABASTECIMIENTO
Tramo A1, C/FRONTÓN

PLANO nº 9
E.1:250

ARQUITECTURA
TÉCNICA
CONSULTORÍA


JESUS GARCIA QUINTANA
Arquitecto Técnico

tecnia.rq.gq@outlook.com 671 51 56 17

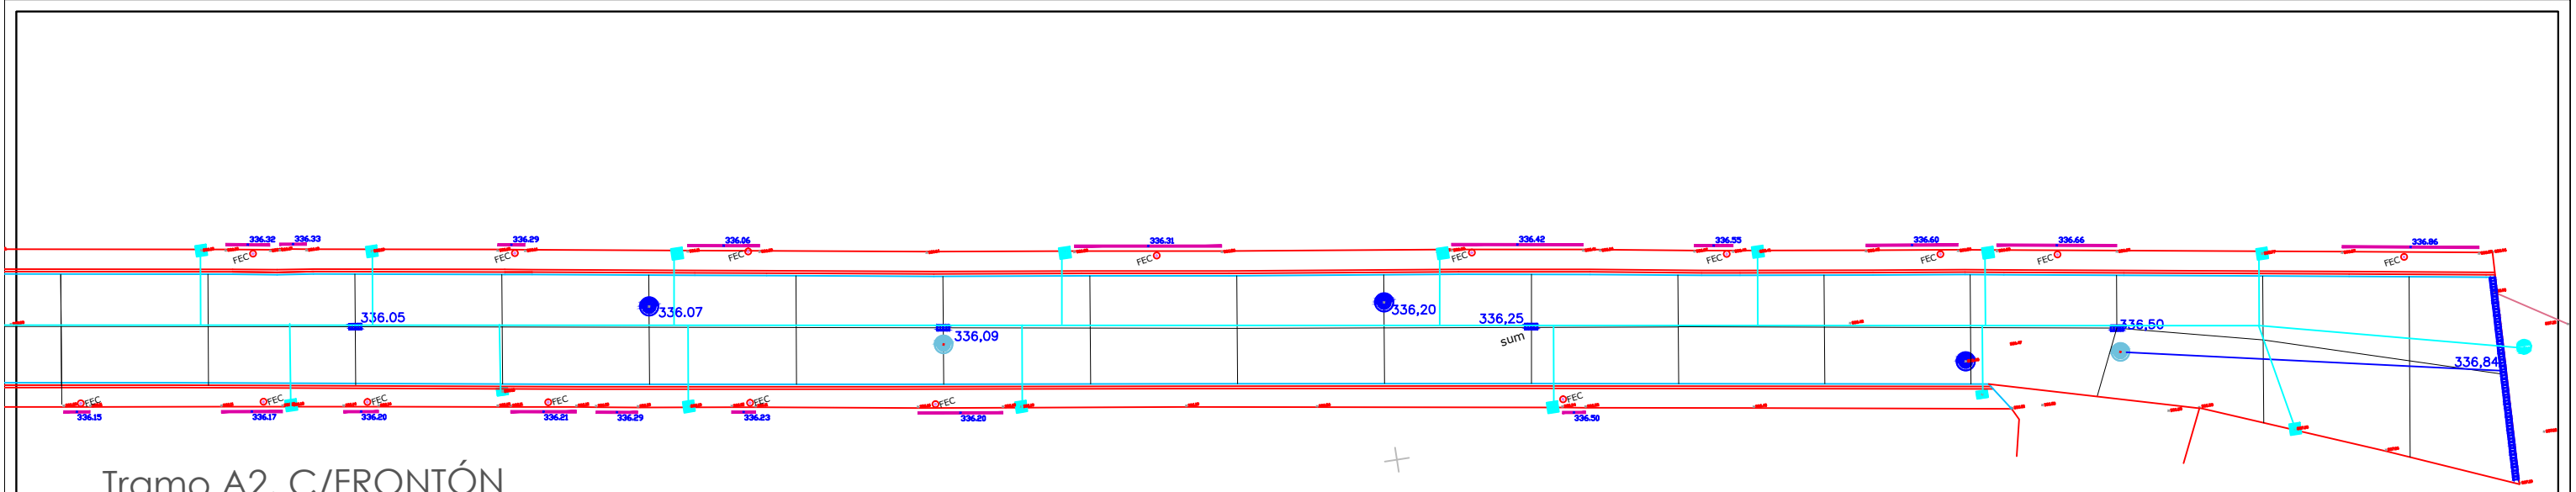


Tramo A2, C/FRONTÓN

NOTAS:
TUBERÍA EXISTENTE D. 80 MM, DE FIBROCEMENTO-AMIANTO
RETIRADA Y GESTIÓN DE RESIDUOS A REALIZAR POR EMPRESA
ESPECIALIZADA-HOMOLOGADA
INSTALACIÓN DE TUBERÍA PROVISIONAL AÉREA DE POLIETILENO D.80 mm
A ACOMETIDAS DE VIVIENDAS

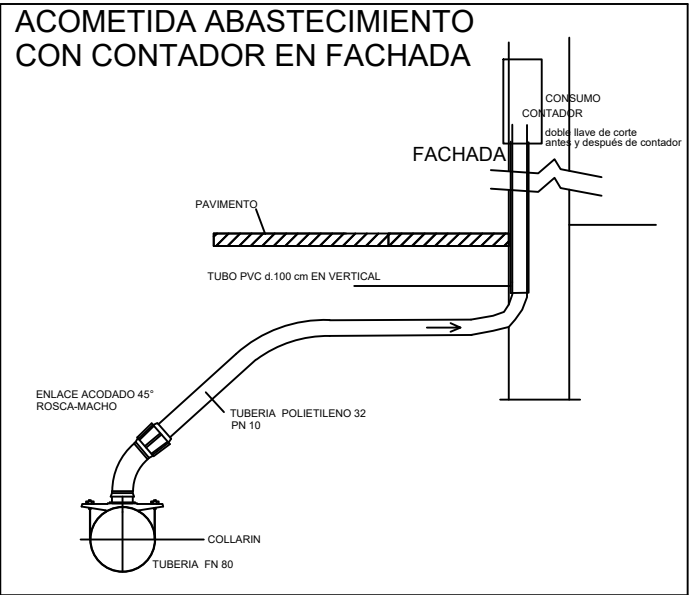


PROYECTO DE EJECUCIÓN DE REFORMA Y REHABILITACIÓN
DE REDES DE ABASTECIMIENTO, SANEAMIENTO Y PAVIMENTACIÓN
DE CALLE FRONTÓN (PARCIAL), SARTAGUDA, NAVARRA
JUNIO 2023
PROMOTOR: AYUNTAMIENTO DE SARTAGUDA

RED DE ABASTECIMIENTO
Tramo A2, C/FRONTÓN
PLANO nº 10
E.1:250

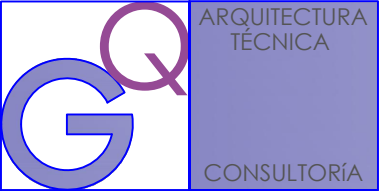

JESUS GARCIA QUINTANA
Arquitecto Técnico
tecniaq.gq@outlook.com 671 51 56 17


- REGISTRO ABASTECIMIENTO
- REGISTRO ACOMETIDA DE AGUA
- REGISTRO BOCA DE RIEGO
- REGISTRO COMUNICACIONES
- REGISTRO ELÉCTRICO
- REGISTRO ACOMETIDA ELÉCTRICA
- REGISTRO DE GAS
- REGISTRO ACOMETIDA DE GAS
- REGISTRO INDEFINIDO
- REGISTRO PLUVIAL
- REGISTRO SUMIDERO
- REGISTRO SANEAMIENTO
- PUNTO COTA
- PUNTO COTA UMBRAL

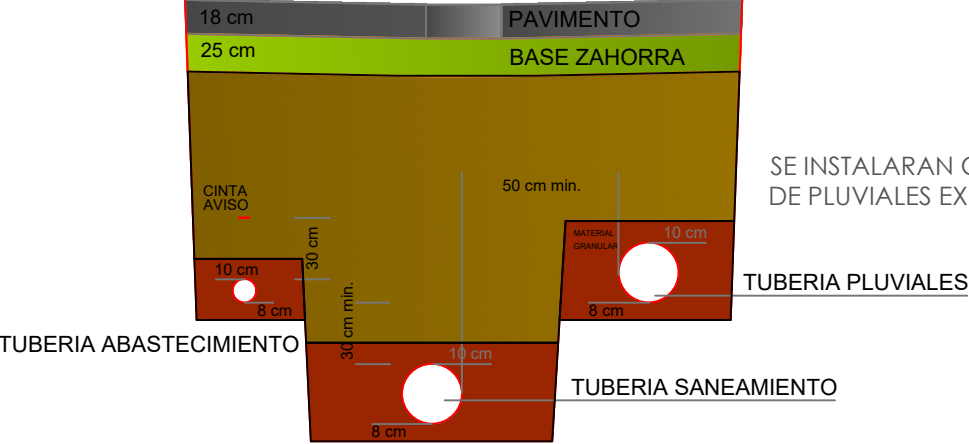


SE INSTALARAN CODOS EN TODOS LOS BAJANTES
DE PLUVIALES EXISTENTES

SECCION TIPO ZANJA REDES


SECCION ZANJA REDES

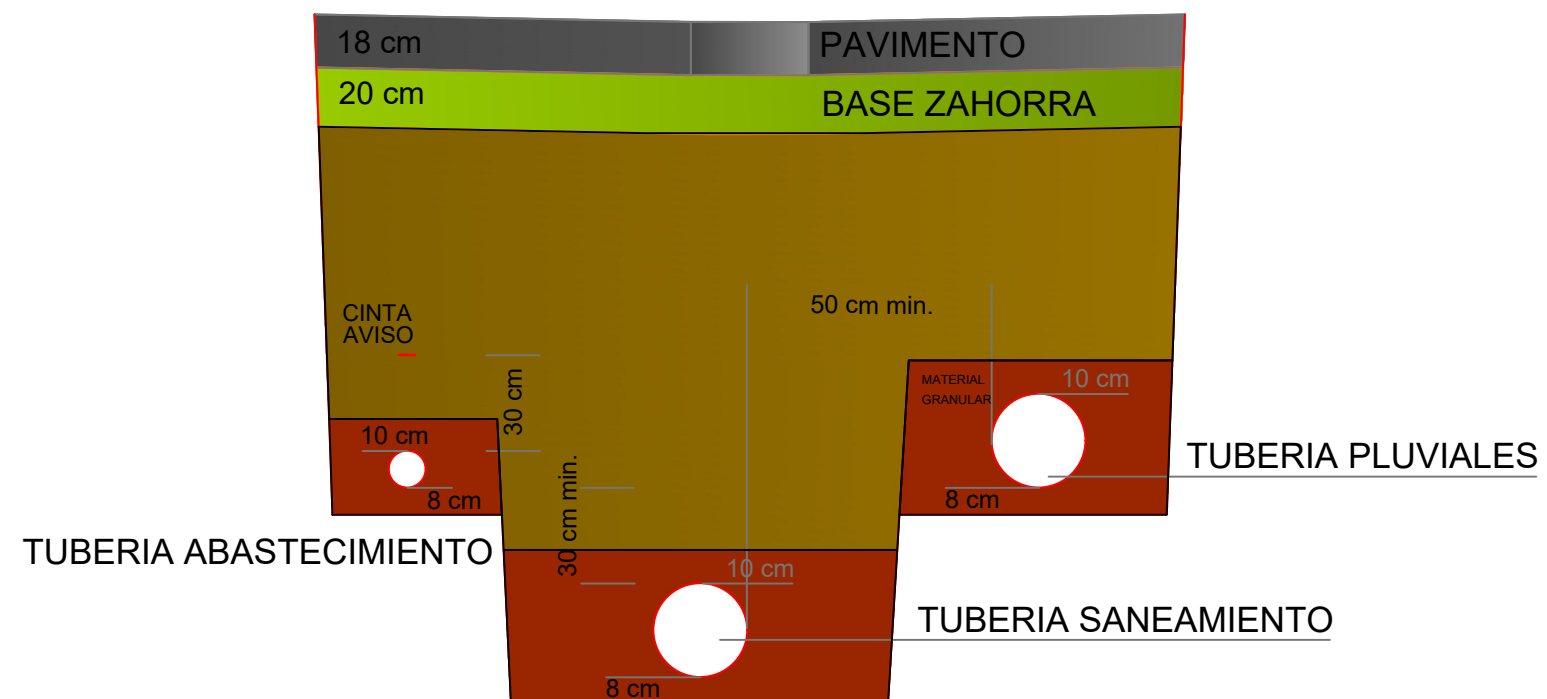

ACOMETIDA ABASTECIMIENTO CON CONTADOR EN FACHADA

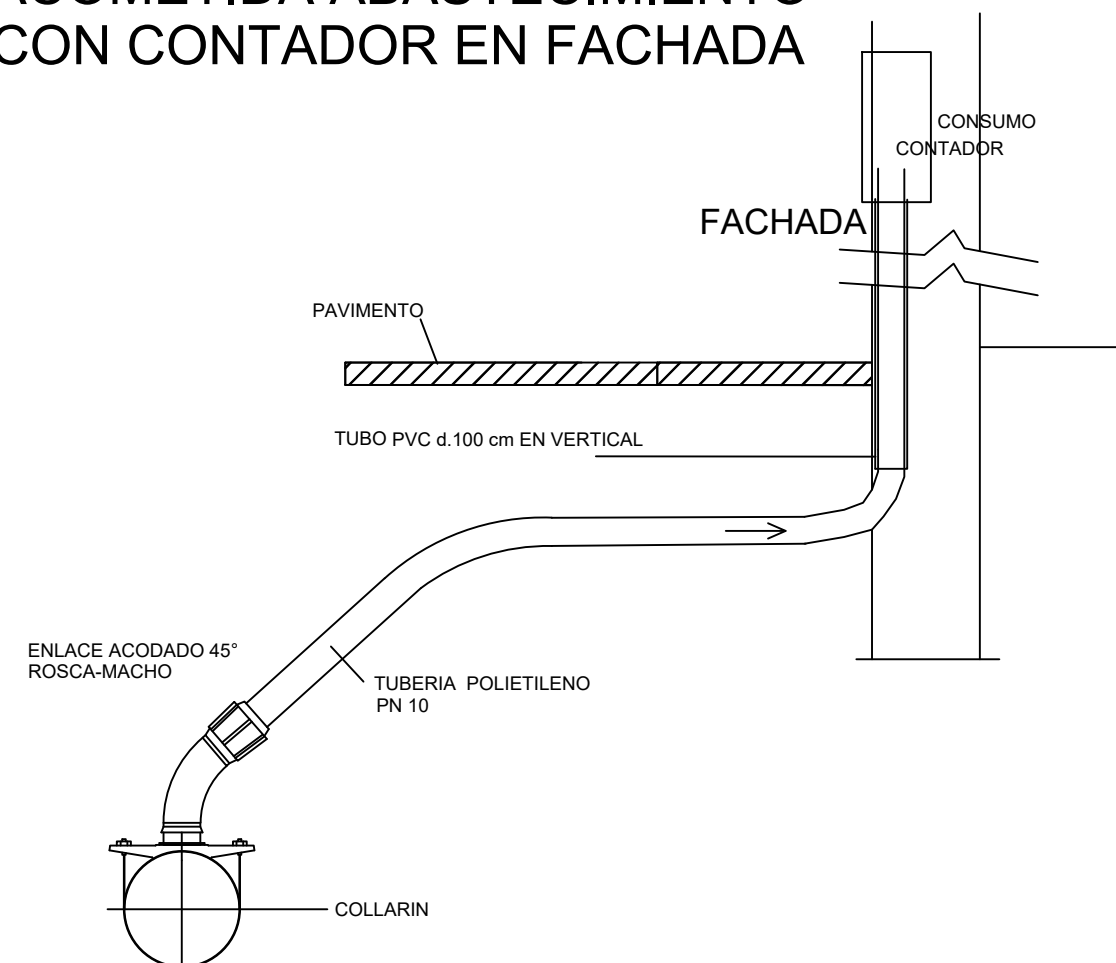

ACOMETIDA SANEAMIENTO

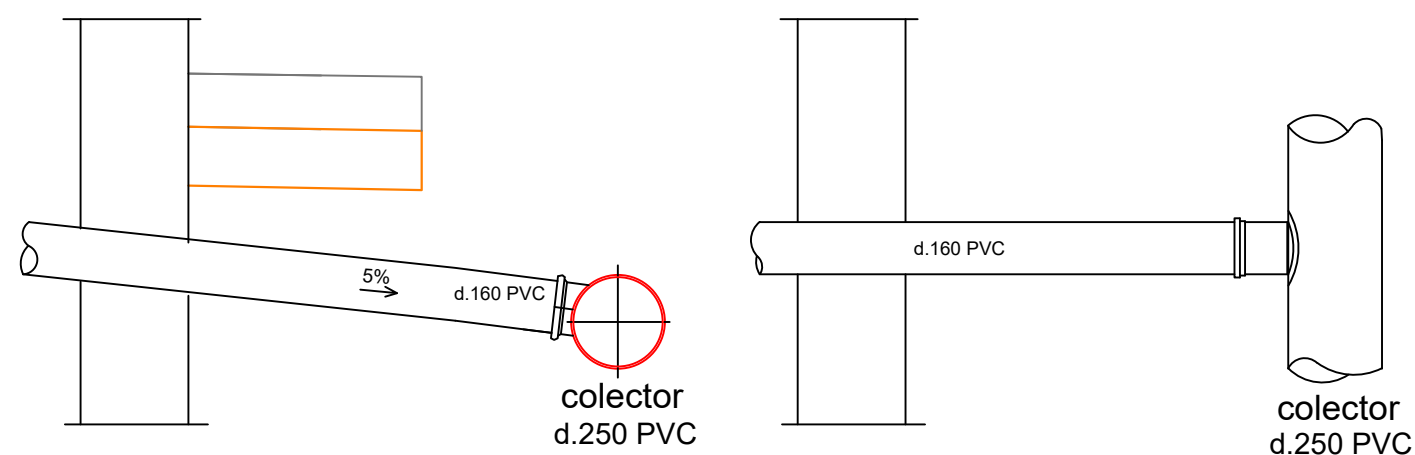


PROYECTO DE EJECUCIÓN DE REFORMA Y REHABILITACIÓN
DE REDES DE ABASTECIMIENTO, SANEAMIENTO Y PAVIMENTACIÓN
DE CALLE FRONTÓN (PARCIAL), SARTAGUDA, NAVARRA
JUNIO 2023

PROMOTOR: AYUNTAMIENTO DE SARTAGUDA

DETALLES
RED DE SANEAMIENTO
RED DE ABASTECIMIENTO

PLANO nº 11
E.1:250

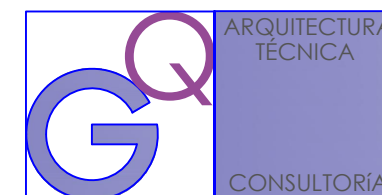


JESUS GARCIA QUINTANA
Arquitecto Técnico


tecniaq.gq@outlook.com 671 51 56 17

REFUERZOS EN CAMBIO DE DIRECCION TUBERIA DE FN 80 ABASTECIMIENTO

HIDRANTE
E:1/20

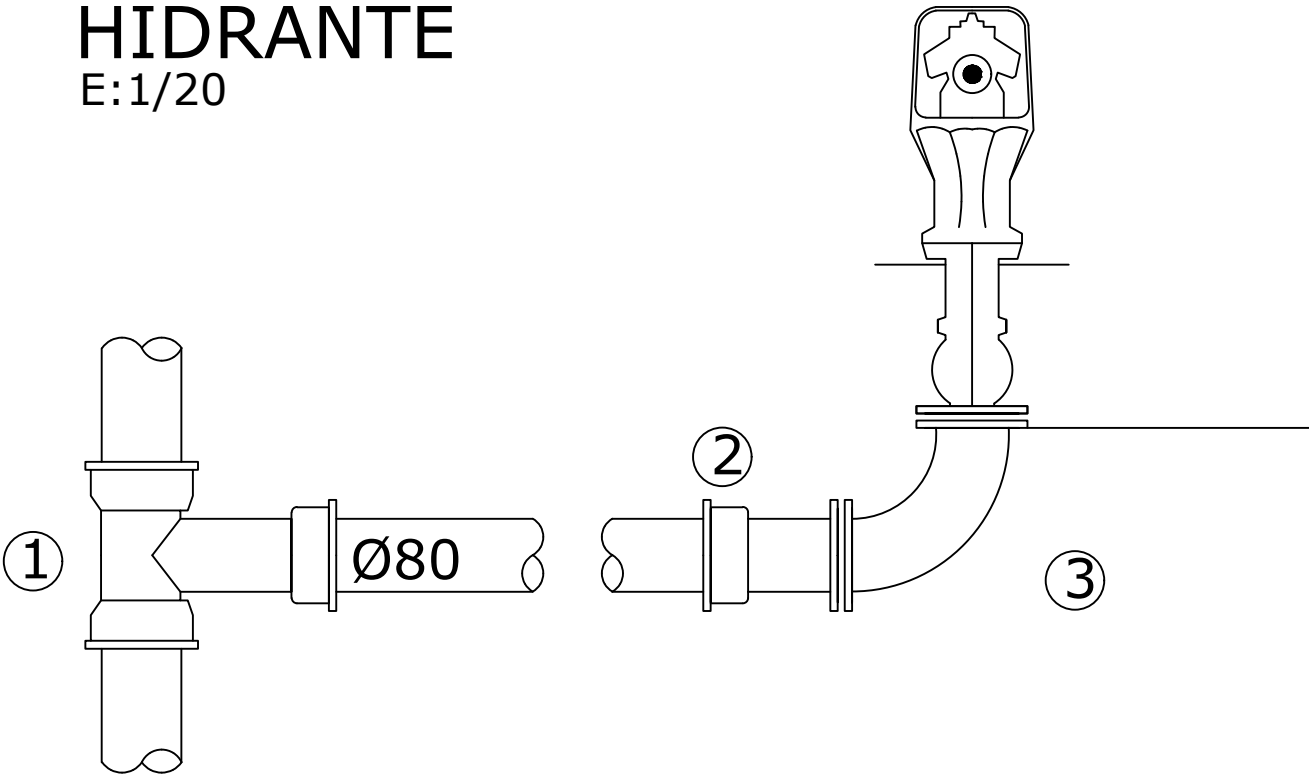

- ① TE REDUCIDA ØTUB/Ø80FD
- ② UNIÓN BRIDA ENCHUFE Ø80 FD
- ③ VALVULA COMPUERTA Ø80 FD

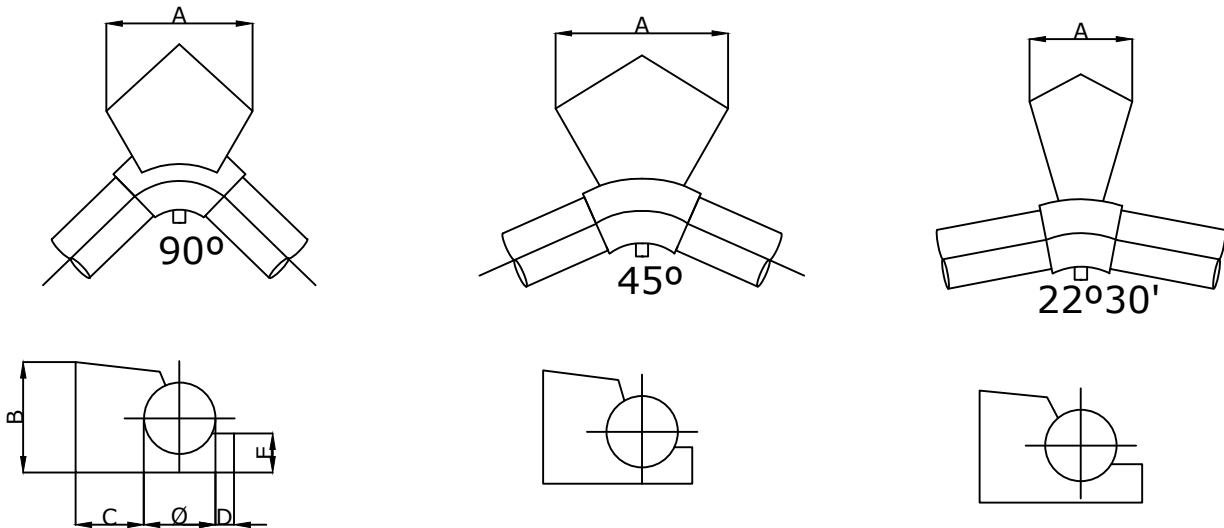


VER TABLAS DE DIMENSIONES
Y ARMADURAS EN LA MEMORIA

PROYECTO DE EJECUCIÓN DE REFORMA Y REHABILITACIÓN
DE REDES DE ABASTECIMIENTO, SANEAMIENTO Y PAVIMENTACIÓN
DE CALLE FRONTÓN (PARCIAL), SARTAGUDA, NAVARRA
JUNIO 2023

PROMOTOR: AYUNTAMIENTO DE SARTAGUDA

DETALLES RED ABASTECIMIENTO
HIDRANTE, REFUERZOS


PLANO nº 12
E.1:250

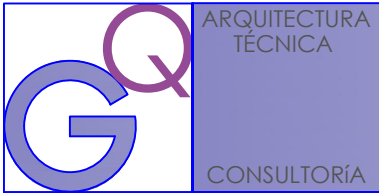


JESUS GARCIA QUINTANA
Arquitecto Técnico

tecniaq.gq@outlook.com 671 51 56 17


CONO
E:1/25

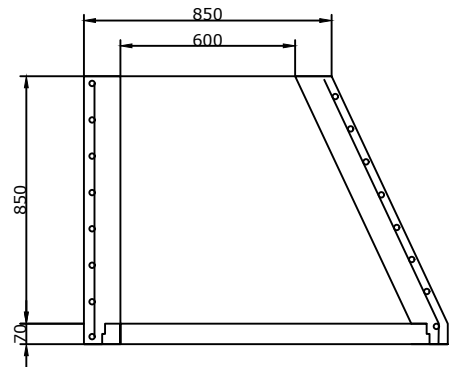


DETALLE DE ANCLAJE DE TAPA
E:1/5

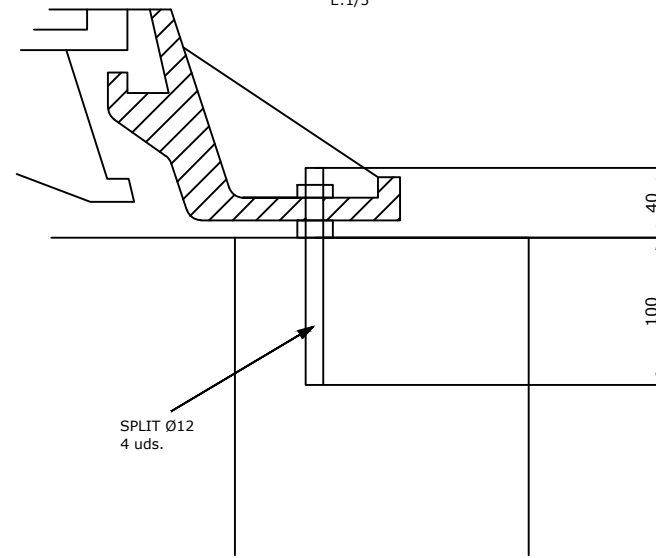


ANILLOS DE ALTURA VARIABLE
ENTRE 25-100cm

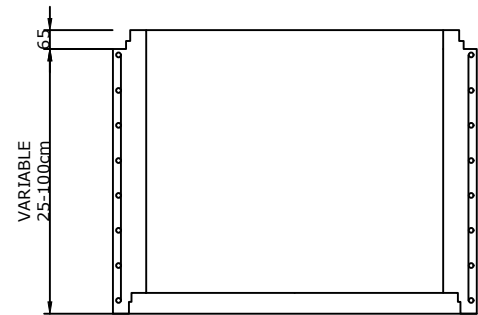


DETALLE DE MONTAJE POZO
E:1/25

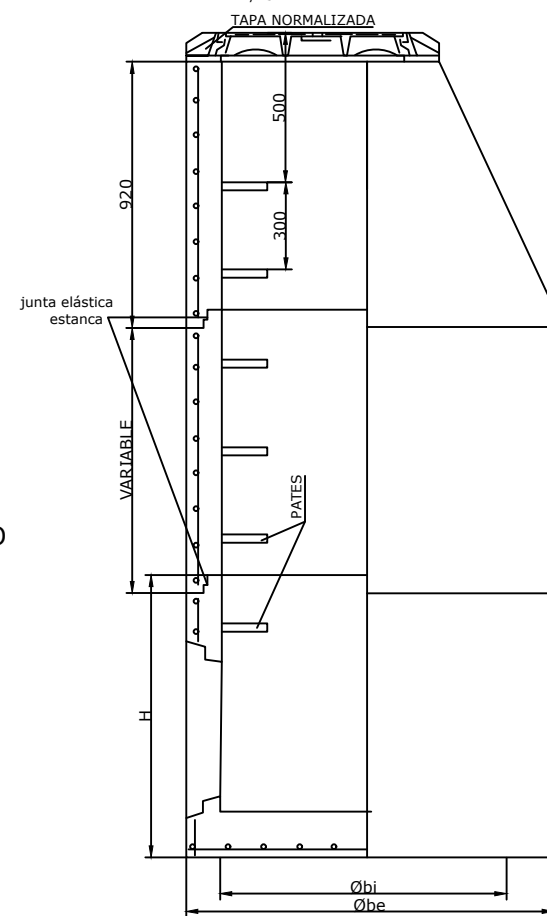

BASE DE POZO DE REGISTRO

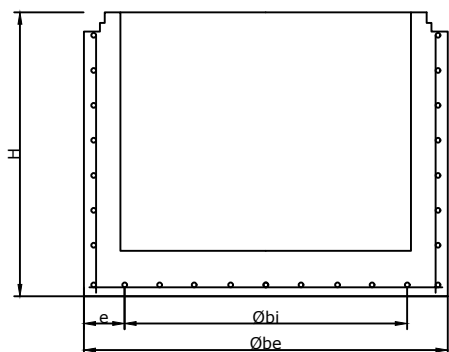


MARCO Y TAPA DE REGISTRO
E:1/20

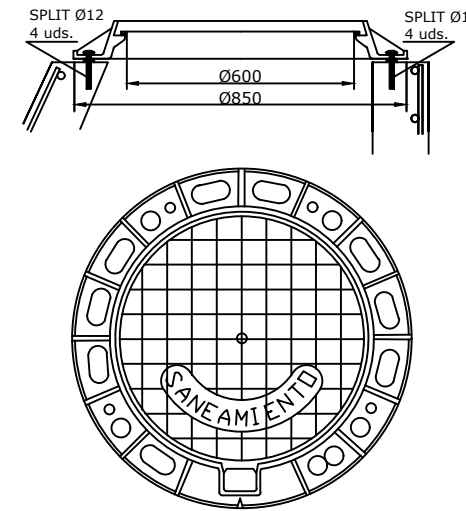


PASAMUROS ARENADOS


BASE DE POZO DE REGISTRO
E:1/25

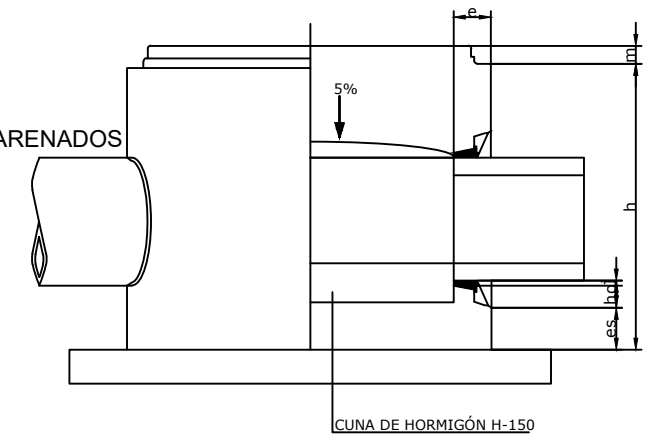


SECCIÓN A A'

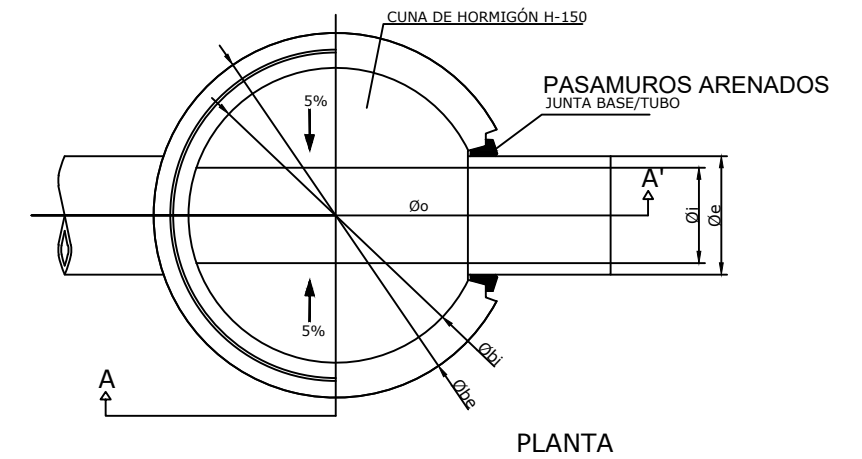

PATE DE POLIPROPILENO REFORZADO
CON VARILLA DE ACERO
E:1/10

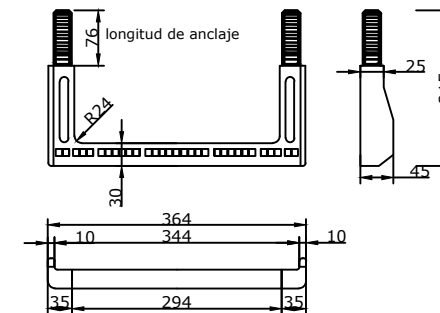

COLOCACIÓN DE LA GOMA EN SU ALOJAMIENTO Y POSICIÓN FINAL

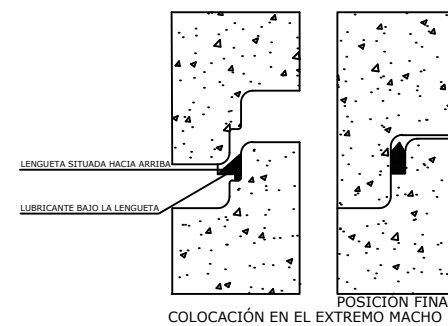


PROYECTO DE EJECUCIÓN DE REFORMA Y REHABILITACIÓN
DE REDES DE ABASTECIMIENTO, SANEAMIENTO Y PAVIMENTACIÓN
DE CALLE FRONTÓN (PARCIAL), SARTAGUDA, NAVARRA
JUNIO 2023

PROMOTOR: AYUNTAMIENTO DE SARTAGUDA

DETALLES RED SANEAMIENTO
POZOS REGISTRO
UNIONES TUBERIAS

PLANO nº 13
E:1:250

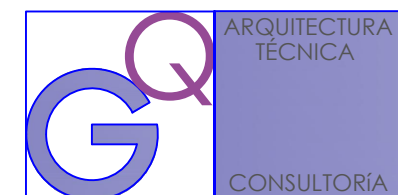

JESUS GARCIA QUINTANA
Arquitecto Técnico

tecniaq.gq@outlook.com 671 51 56 17