



A01 SITUACIÓN

Reforma Oficinas Conde Oliveto

Fase: PROYECTO DE EJECUCIÓN
Fecha: JUNIO 2023
Escala A3: 1.2000
Promotor: Servicio Navarro de Salud - Osasunbidea

Tabuenca & Leache, Arquitectos

Gorriti 34, 3º, 31003 Pamplona
arquitectos@tabuenca-leache.com
948 24 83 53

F. Tabuenca *J. Leache*
Fernando Tabuenca Jesús Leache

Orbaiceta & Aldaba, Arquitectos

Olite 22, 2º, 31004 Pamplona
info@orbaiceta-aldaba.com
622 36 28 02

Orbaiceta *Aldaba*
Luis Orbaiceta Rubén Aldaba

- SERVICIO DE PROFESIONALES

GERENCIA DE ATENCIÓN PRIMARIA

GESTIÓN ECONÓMICA Y SERVICIOS GENERALES

SUBDIRECCIONES



APOYO A LA GESTIÓN CLÍNICA Y CONTINUIDAD ASISTENCIAL

TARJETA INDIVIDUAL SANITARIA

SERVICIO DE PRESTACIONES Y CONCIERTOS

SUBDIRECCIÓN DE FARMACIA Y PRESTACIONES

ACTUACIÓN

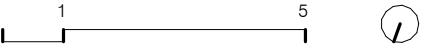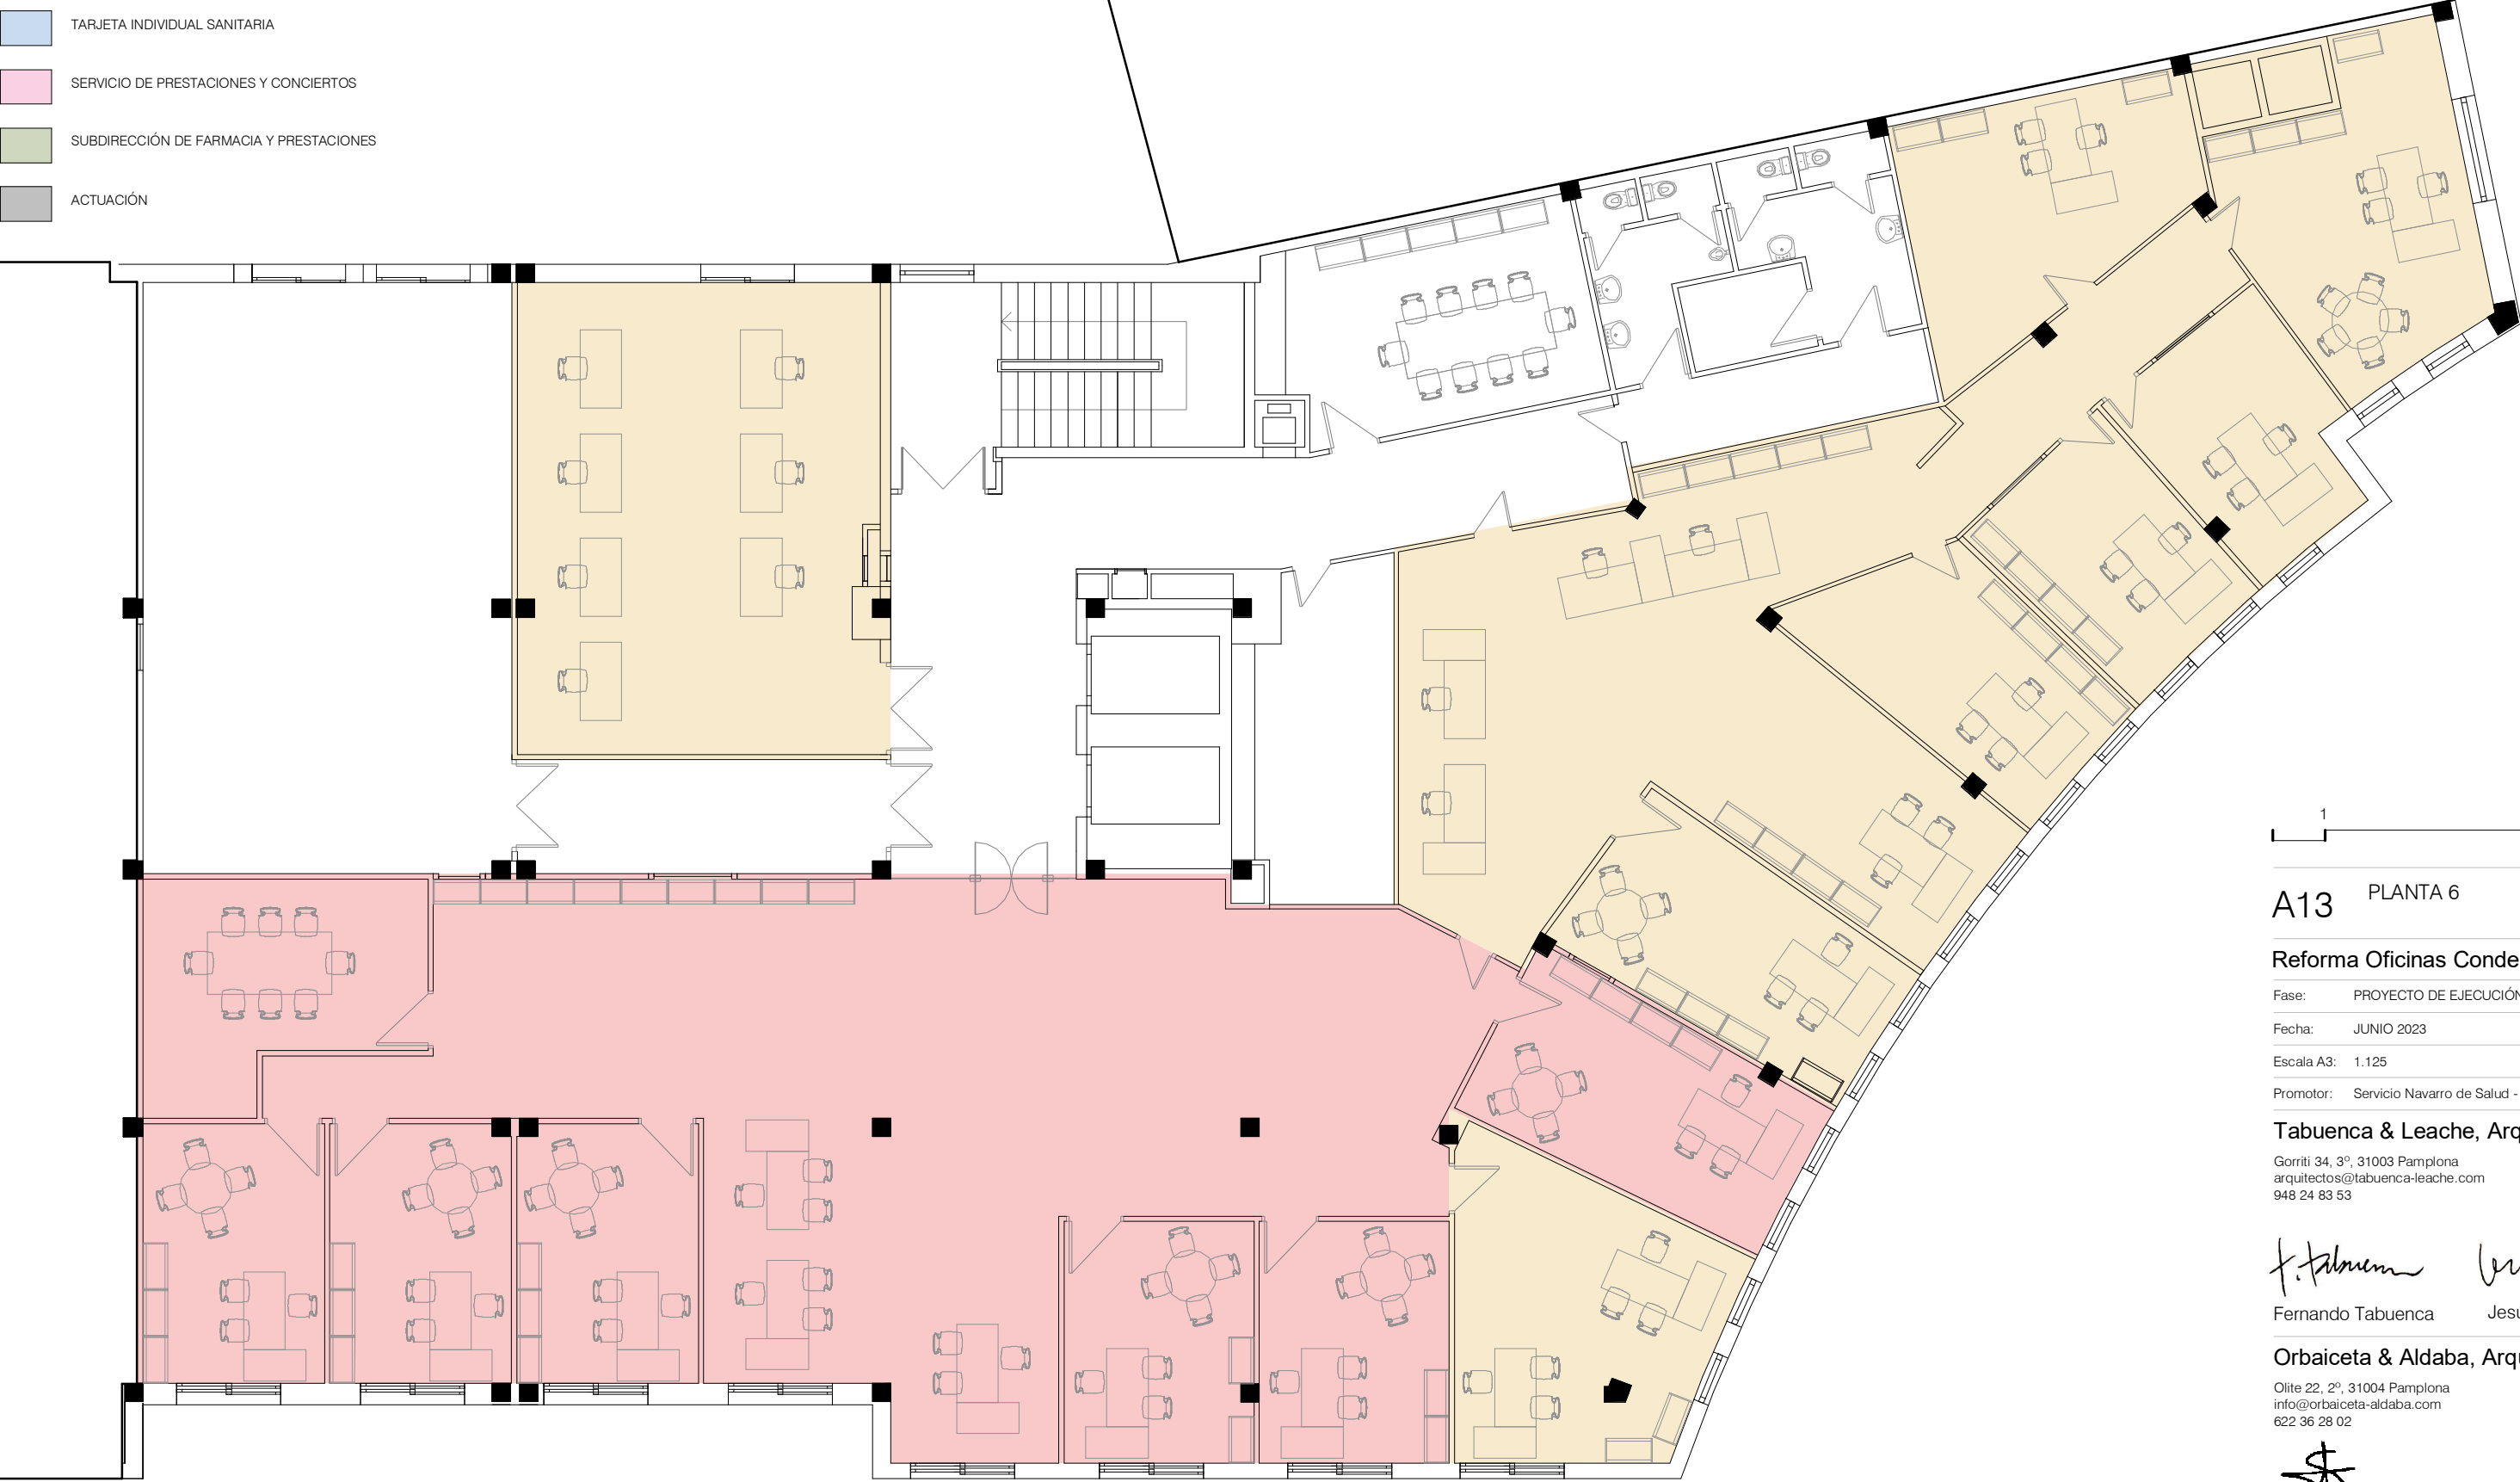

A13 PLANTA 6

Reforma Oficinas Conde Oliveto

Fase: PROYECTO DE EJECUCIÓN

Fecha: JUNIO 2023

Escala A3: 1.125

Promotor: Servicio Navarro de Salud - Osasunbidea

Tabuenca & Leache, Arquitectos

Gorriti 34, 3º, 31003 Pamplona
arquitectos@tabuenca-leache.com
948 24 83 53

Fernando Tabuenca Jesús Leache

Orbaiceta & Aldaba, Arquitectos

Olite 22, 2º, 31004 Pamplona
info@orbaiceta-aldaba.com
622 36 28 02

Luis Orbaiceta Rubén Aldaba

- SERVICIO DE PROFESIONALES

GERENCIA DE ATENCIÓN PRIMARIA

GESTIÓN ECONÓMICA Y SERVICIOS GENERALES

SUBDIRECCIONES



APOYO A LA GESTIÓN CLÍNICA Y CONTINUIDAD ASISTENCIAL

TARJETA INDIVIDUAL SANITARIA

SERVICIO DE PRESTACIONES Y CONCIERTOS

SUBDIRECCIÓN DE FARMACIA Y PRESTACIONES

ACTUACIÓN

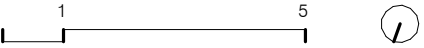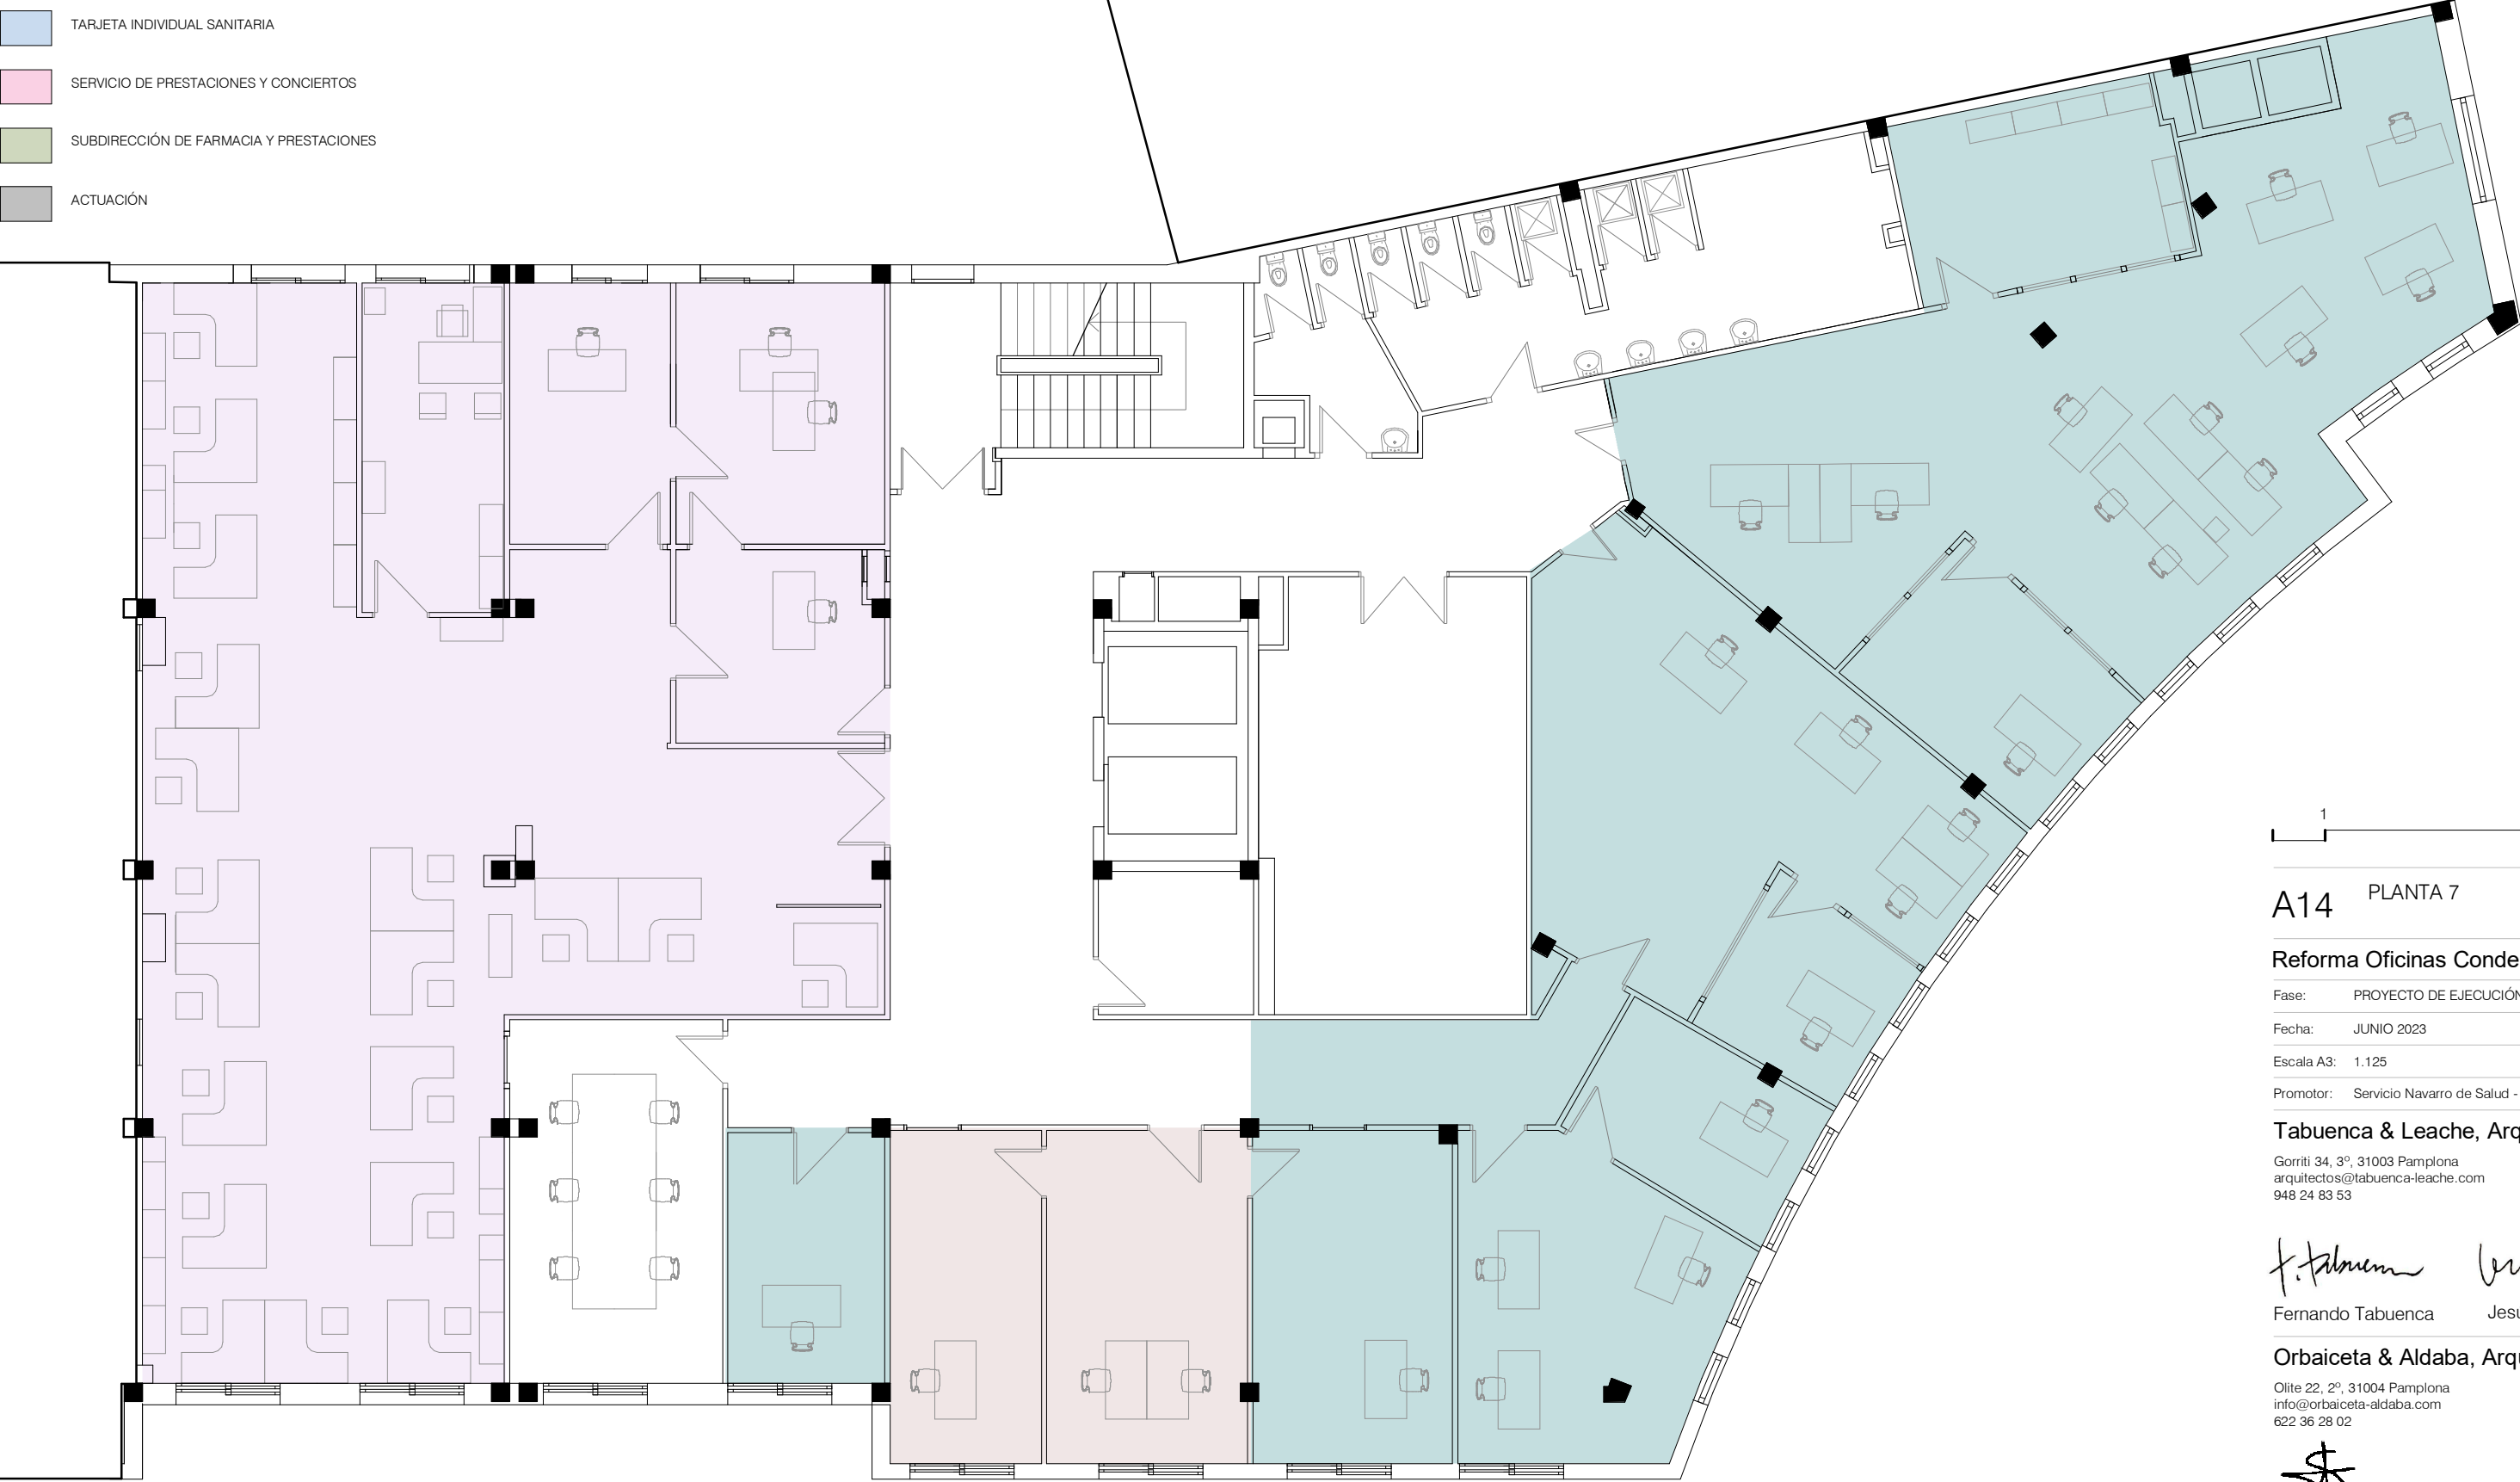

A14 PLANTA 7

Reforma Oficinas Conde Oliveto

Fase: PROYECTO DE EJECUCIÓN

Fecha: JUNIO 2023

Escala A3: 1.125

Promotor: Servicio Navarro de Salud - Osasunbidea

Tabuenca & Leache, Arquitectos

Gorriti 34, 3º, 31003 Pamplona
arquitectos@tabuenca-leache.com
948 24 83 53

F. Tabuenca *J. Leache*

Fernando Tabuenca Jesús Leache

Orbaiceta & Aldaba, Arquitectos

Olite 22, 2º, 31004 Pamplona
info@orbaiceta-aldaba.com
622 36 28 02

L. Orbaiceta *R. Aldaba*

Luis Orbaiceta Rubén Aldaba

Demolición de partición interior	Demolición de hoja de carpintería exterior con vidrio	Desmontaje de las puertas interiores y exteriores	Demolición de forjado
Di.01	Di.02	Di.03	
Demolición de recrecidos interiores	Apertura o ampliación de hueco de fachada	Desmontaje de estructura metálica de falso techo	
	Di.04	Di.05	

Di01. Demolición de partición interior de fábrica de ladrillo hueco, incluyendo el revestimiento.


Di02. Desmontaje de hoja de carpintería exterior con vidrio.

Di03. Desmontaje de puertas interiores y exteriores.

Di04. Desmontaje de armarios y taquillas de madera contrachapada.

Di05. Desmontaje de estructura metálica de falso techo completa.

Di06. Demolición de acabado de suelo existente perimetral.

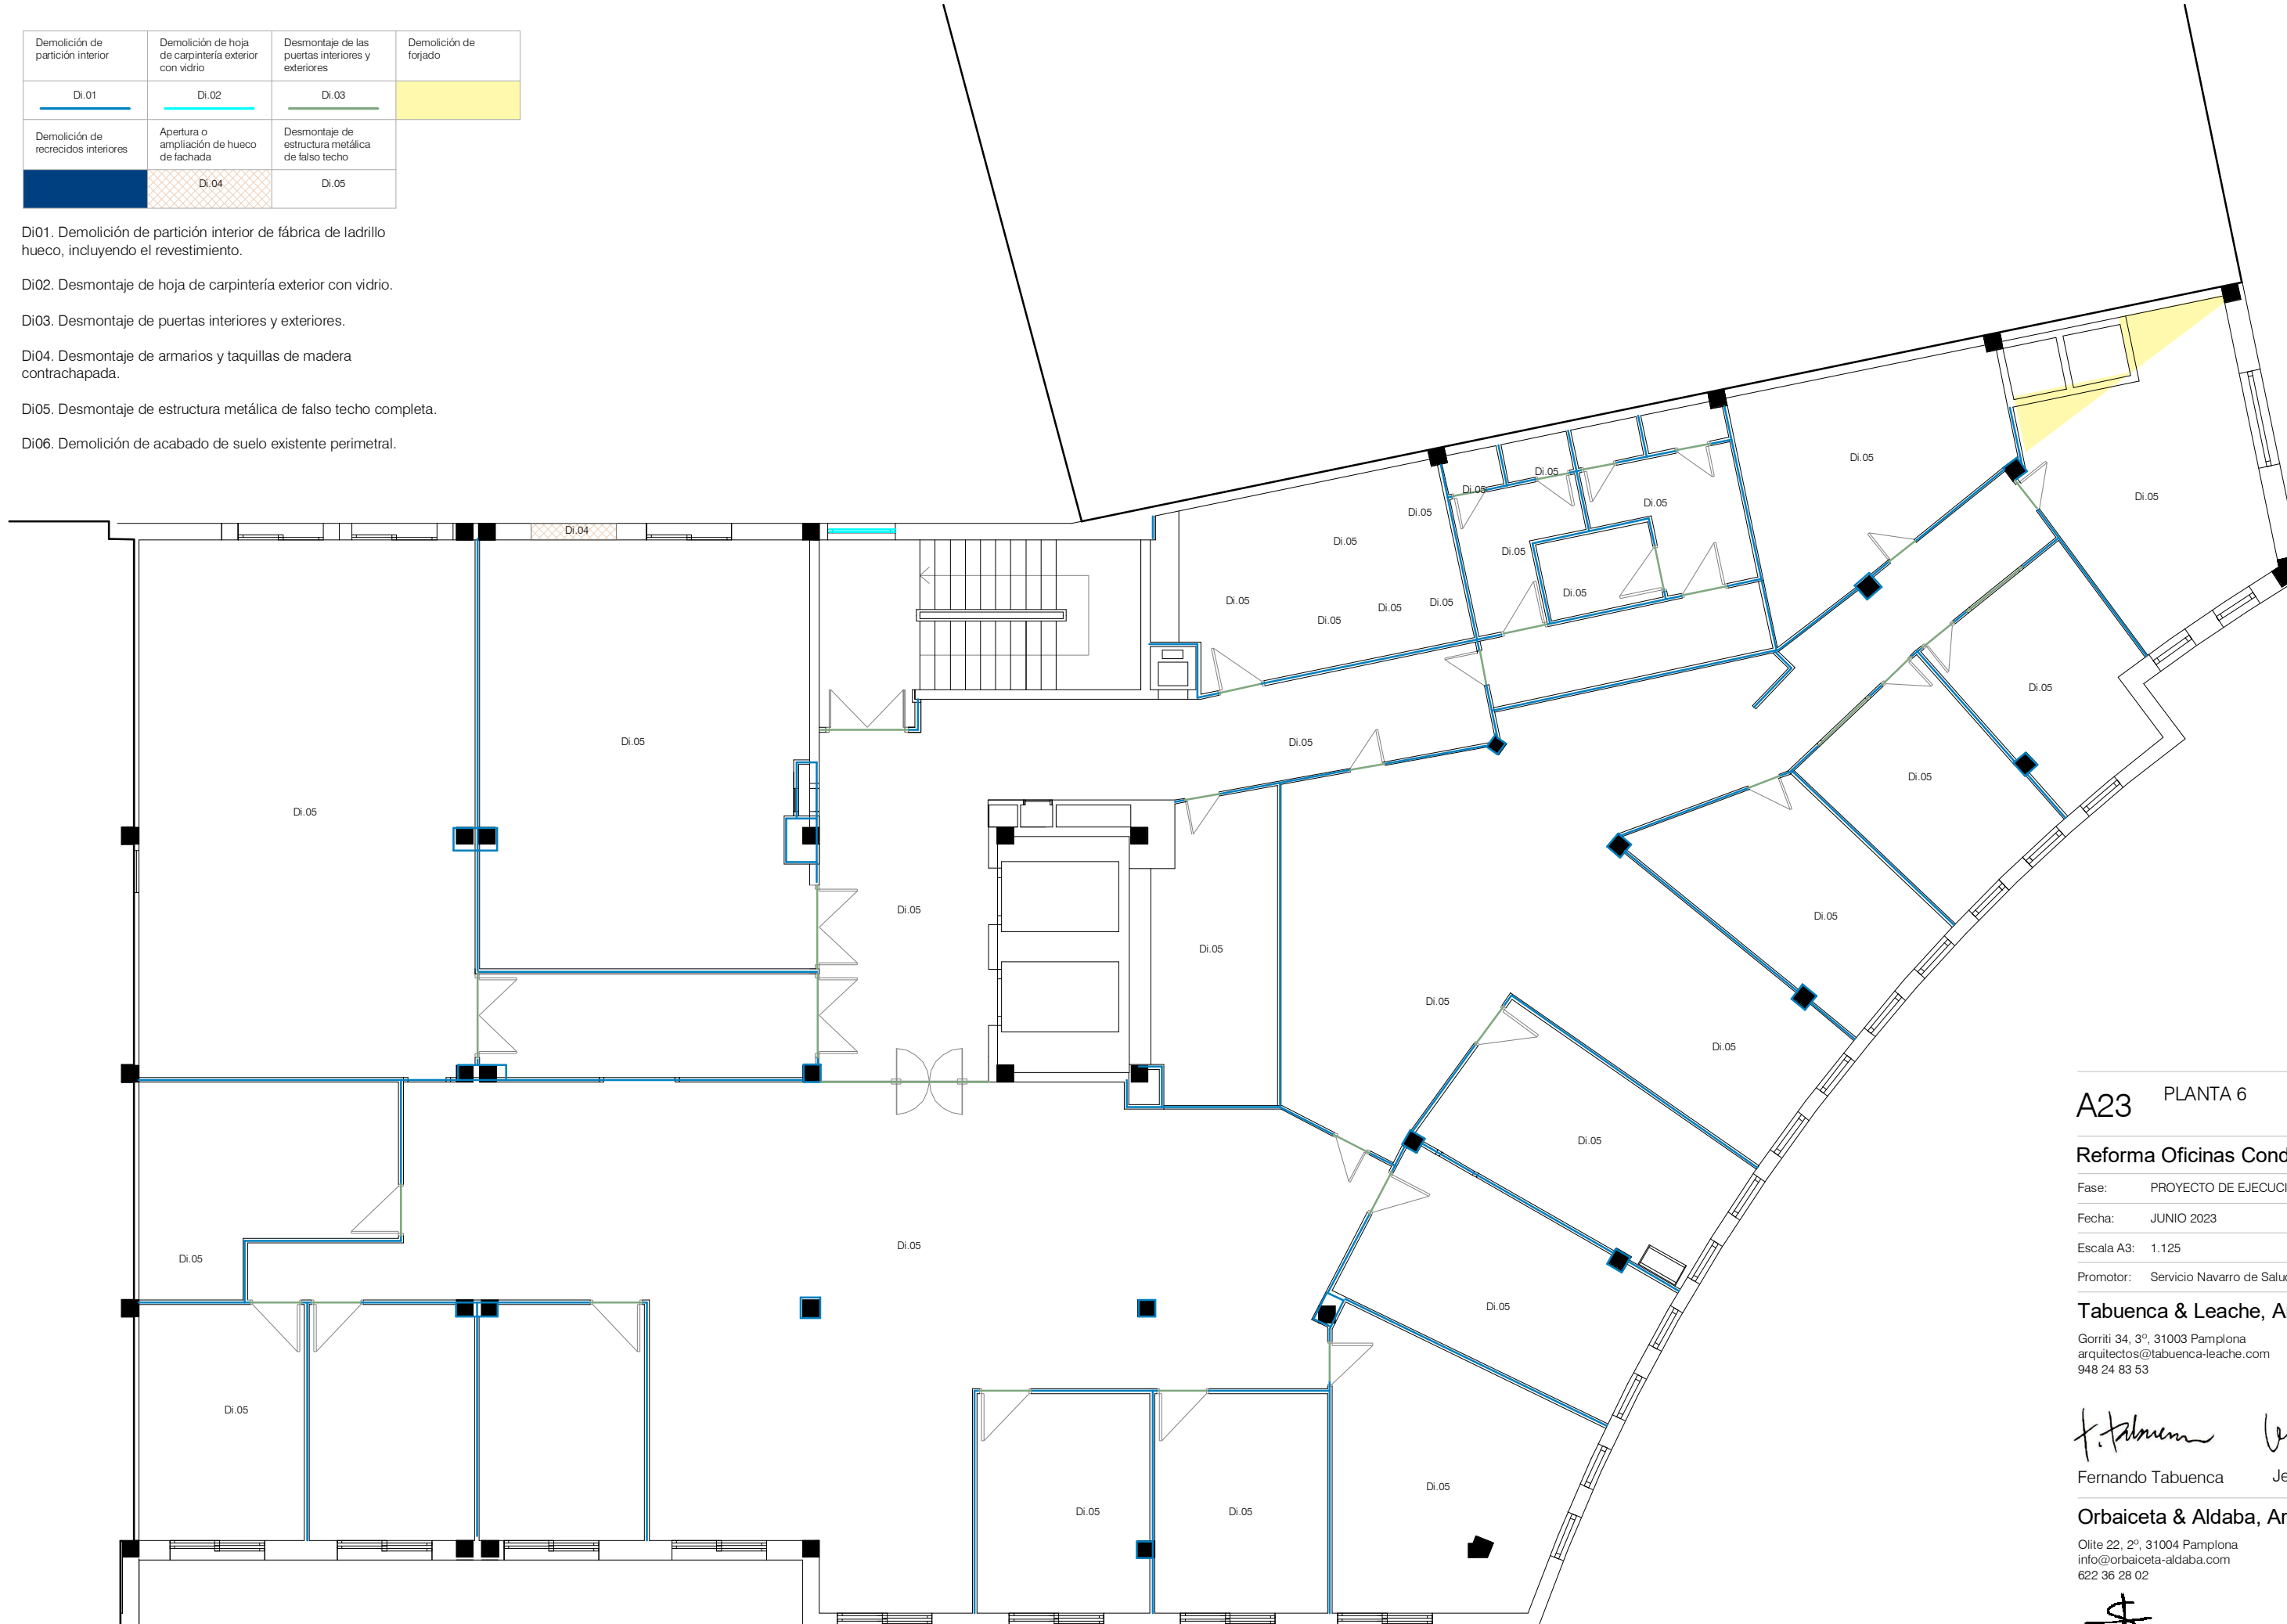

A23 PLANTA 6

Reforma Oficinas Conde Oliveto

Fase: PROYECTO DE EJECUCIÓN

Fecha: JUNIO 2023

Escala A3: 1.125

Promotor: Servicio Navarro de Salud - Osasunbidea

Tabuenca & Leache, Arquitectos

Gorriti 34, 3º, 31003 Pamplona
arquitectos@tabuenca-leache.com
948 24 83 53

[illegible]

Fernando Tabuenca Jesús Leache

Orbaiceta & Aldaba, Arquitectos

Olite 22, 2º, 31004 Pamplona
info@orbaiceta-aldaba.com
622 36 28 02



Luis Orbaiceta

7

Rubén Aldaba

Demolición de partición interior	Demolición de hoja de carpintería exterior con vidrio	Desmontaje de las puertas interiores y exteriores	Demolición de forjado
Di.01	Di.02	Di.03	
Demolición de recrecidos interiores	Apertura o ampliación de hueco de fachada	Desmontaje de estructura metálica de falso techo	
	Di.04	Di.05	

Di01. Demolición de partición interior de fábrica de ladrillo hueco, incluyendo el revestimiento.

Di02. Desmontaje de hoja de carpintería exterior con vidrio.

Di03. Desmontaje de puertas interiores y exteriores.

Di04. Desmontaje de armarios y taquillas de madera contrachapada.

Di05. Desmontaje de estructura metálica de falso techo completa.

Di06. Demolición de acabado de suelo existente perimetral.

A24

PLANTA 7

Reforma Oficinas Conde Oliveto

Fase:

PROYECTO DE EJECUCIÓN

Fecha:

JUNIO 2023

Escala A3:

1.125

Promotor:

Servicio Navarro de Salud - Osasunbidea

Tabuenca & Leache, Arquitectos

Gorriti 34, 3º, 31003 Pamplona

arquitectos@tabuenca-leache.com

948 24 83 53

Fernando Tabuenca

Jesús Leache

Orbaiceta & Aldaba, Arquitectos

Olite 22, 2º, 31004 Pamplona

info@orbaiceta-aldaba.com

622 36 28 02

Luis Orbaiceta

Rubén Aldaba

- 0) ESPACIOS COMUNES
- 1) SERVICIO DE PRESTACIONES Y CONCIERTOS
- 2) SUBDIRECCION DE FARMACIA Y PRESTACIONES
- 3) SECCIÓN DE TARJETA INDIVIDUAL SANITARIA
- 4) SERVICIO DE APOYO A LA GESTIÓN CLÍNICA Y CONTINUIDAD ASISTENCIAL
- 5) SUBDIRECCIONES DE ATENCIÓN PRIMARIA
- 6) GERENCIA DE ATENCIÓN PRIMARIA
- 7) SERVICIO GESTIÓN ECONÓMICA Y SSGG AP
- 8) SERVICIO DE PROFESIONALES

Superficie Útil Departamentos		
7) SERVICIO GESTIÓN ECONÓMICA Y SSGG AP	326.30 m²	
8) SERVICIO DE PROFESIONALES	288.50 m²	
DISPONIBLE	9.40 m²	
	624.20 m²	



Superficie Útil Usos comunes		
Aseos	20.20 m²	
Cuarto Limpieza	3.15 m²	
Cuarto Rack	7.20 m²	
Distribuidor Baños	9.70 m²	
Office	17.55 m²	
Reprografía	1.40 m²	
Sala Reuniones 5p	25.10 m²	
Sala Reuniones 12p	18.35 m²	
	102.60 m²	

Superficie Útil Total

810.05 m²

Superficie Construida Total

889.15 m²

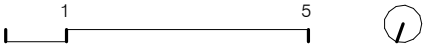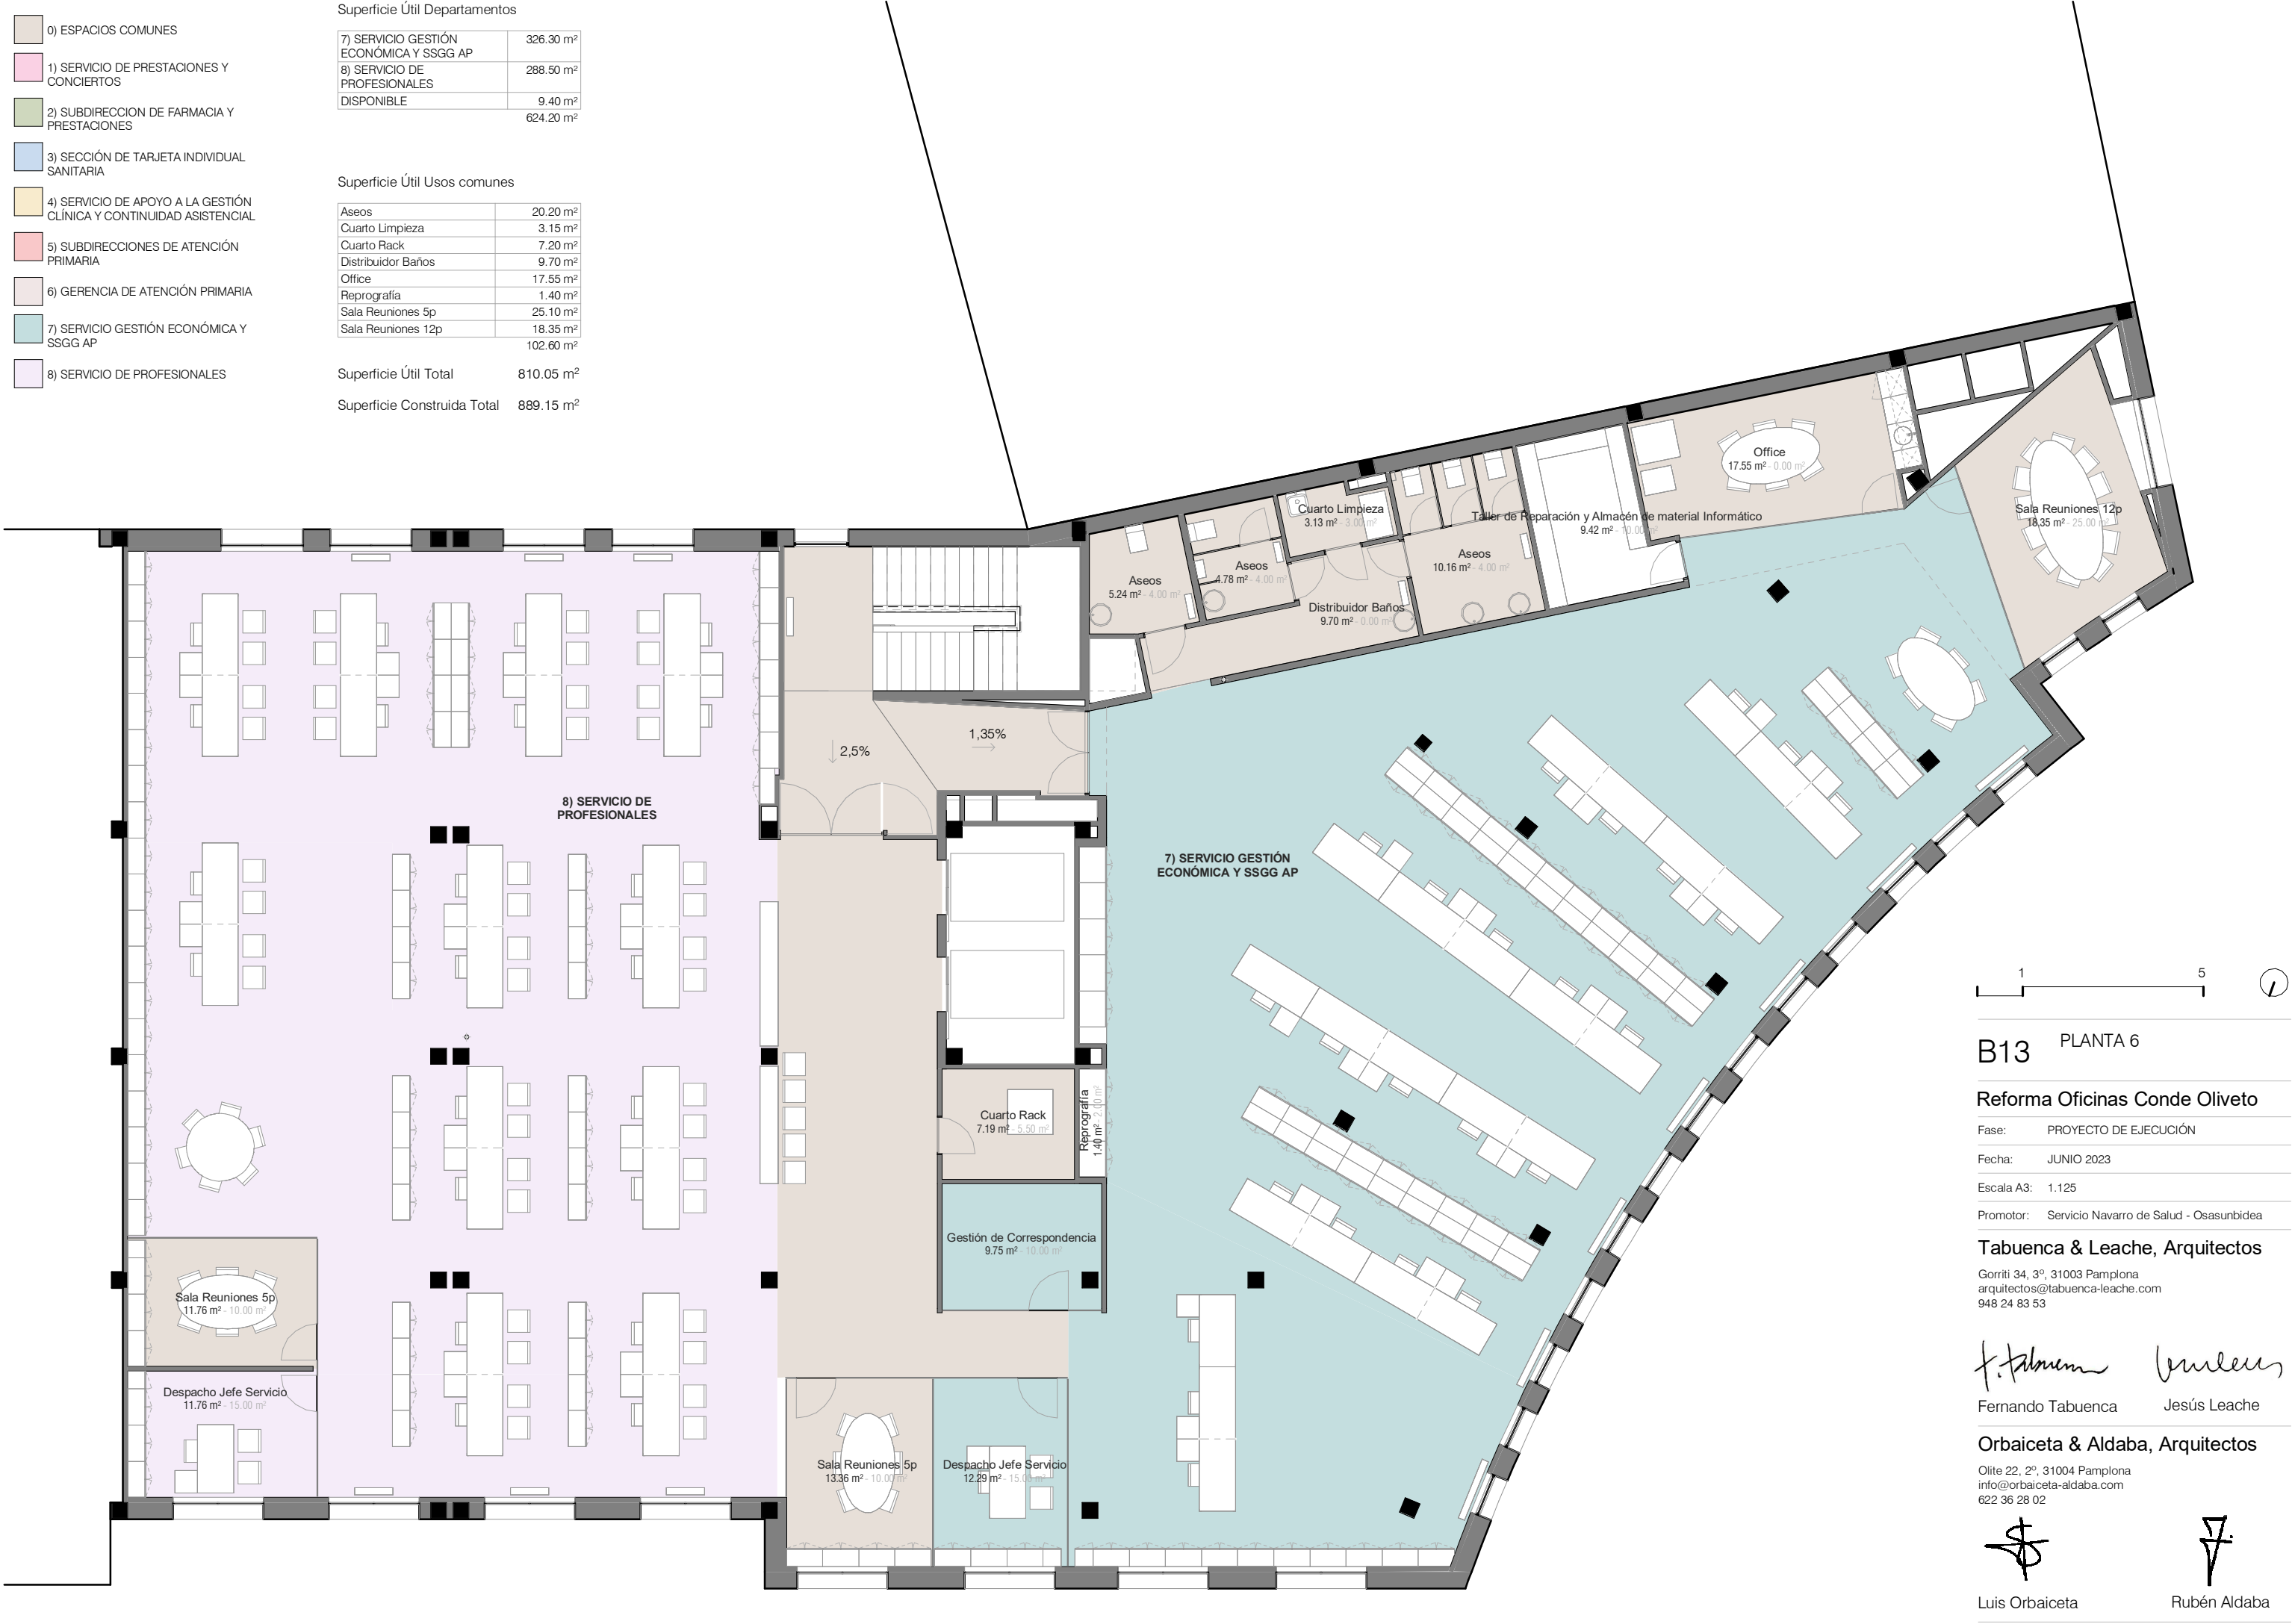

B13 PLANTA 6

Reforma Oficinas Conde Oliveto

Fase:	PROYECTO DE EJECUCIÓN
Fecha:	JUNIO 2023
Escala A3:	1.125
Promotor:	Servicio Navarro de Salud - Osasunbidea

Tabuenca & Leache, Arquitectos


Gorriti 34, 3º, 31003 Pamplona
arquitectos@tabuenca-leache.com
948 24 83 53

F. Tabuenca *J. Leache*
Fernando Tabuenca Jesús Leache

Orbaiceta & Aldaba, Arquitectos

Olite 22, 2º, 31004 Pamplona
info@orbaiceta-aldaba.com
622 36 28 02

L. Orbaiceta *R. Aldaba*
Luis Orbaiceta Rubén Aldaba

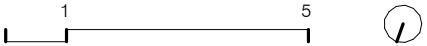

B14

PLANTA 7

Reforma Oficinas Conde Oliveto

Fase: PROYECTO DE EJECUCIÓN

Fecha: JUNIO 2023

Escala A3: 1.125

Promotor: Servicio Navarro de Salud - Osasunbidea

Tabuenca & Leache, Arquitectos

Gorriti 34, 3º, 31003 Pamplona

arquitectos@tabuenca-leache.com

948 24 83 53

f. tabuenca

Fernando Tabuenca

j. leache

Jesús Leache

Orbaiceta & Aldaba, Arquitectos


Olite 22, 2º, 31004 Pamplona

info@orbaiceta-aldaba.com

622 36 28 02

Luis Orbaiceta

Rubén Aldaba

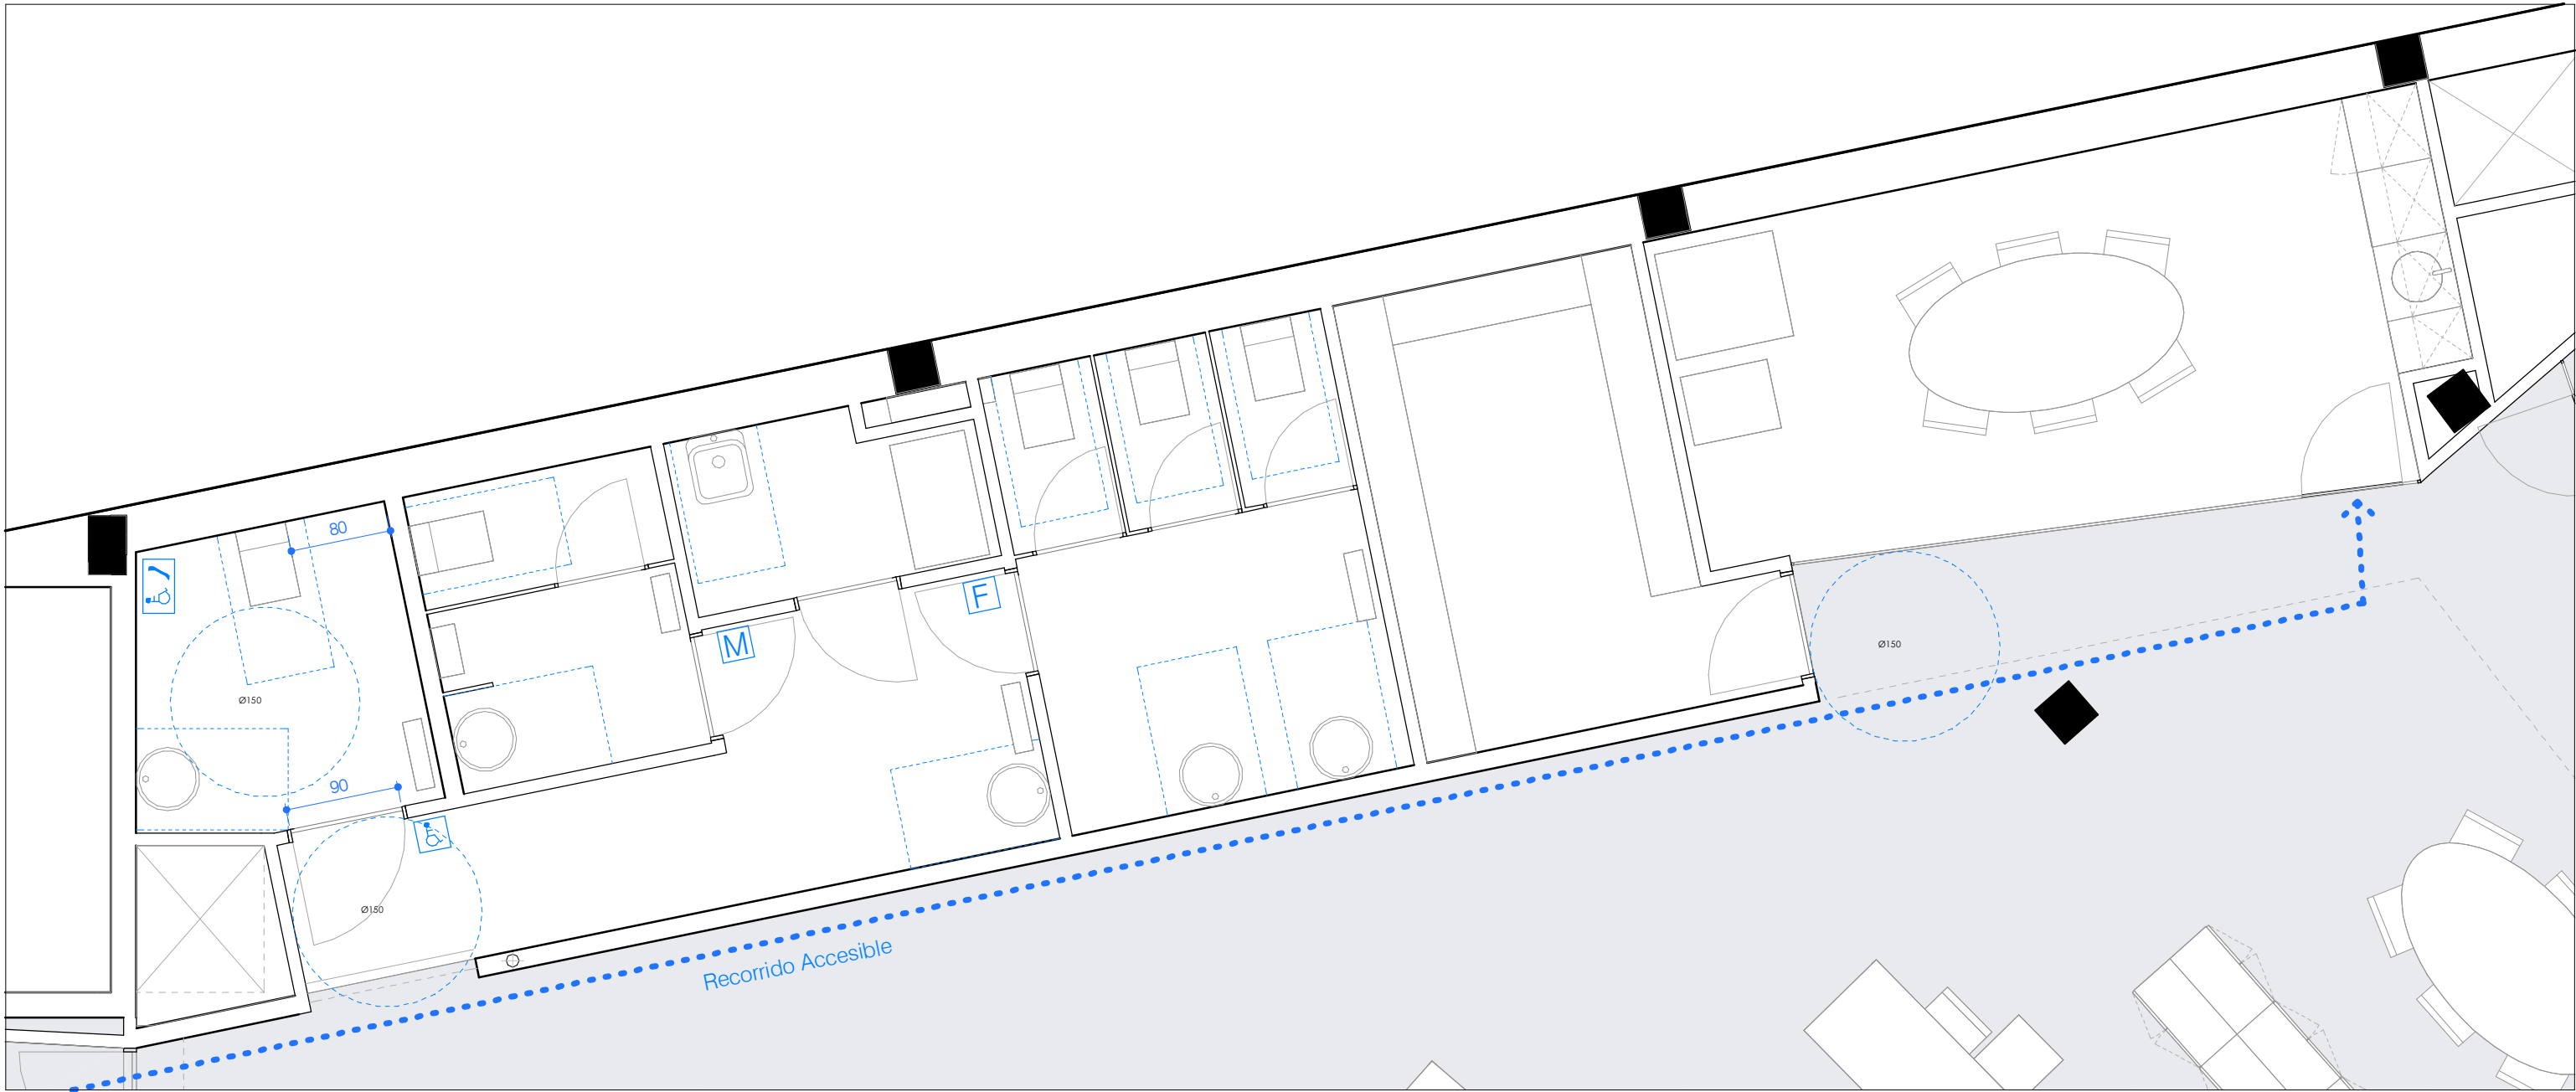

B15 ACCESIBILIDAD ZONA SERVICIOS

Reforma Oficinas Conde Oliveto

Fase: PROYECTO DE EJECUCIÓN

Fecha: JUNIO 2023

Escala A3: 1.50

Promotor: Servicio Navarro de Salud - Osasunbidea

Tabuenca & Leache, Arquitectos

Gorriti 34, 3º, 31003 Pamplona
arquitectos@tabuenca-leache.com
948 24 83 53

F. Tabuenca *J. Leache*

Fernando Tabuenca Jesús Leache

Orbaiceta & Aldaba, Arquitectos



Olite 22, 2º, 31004 Pamplona
info@orbaiceta-aldaba.com
622 36 28 02



Luis Orbaiceta



Rubén Aldaba

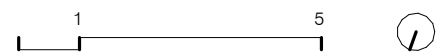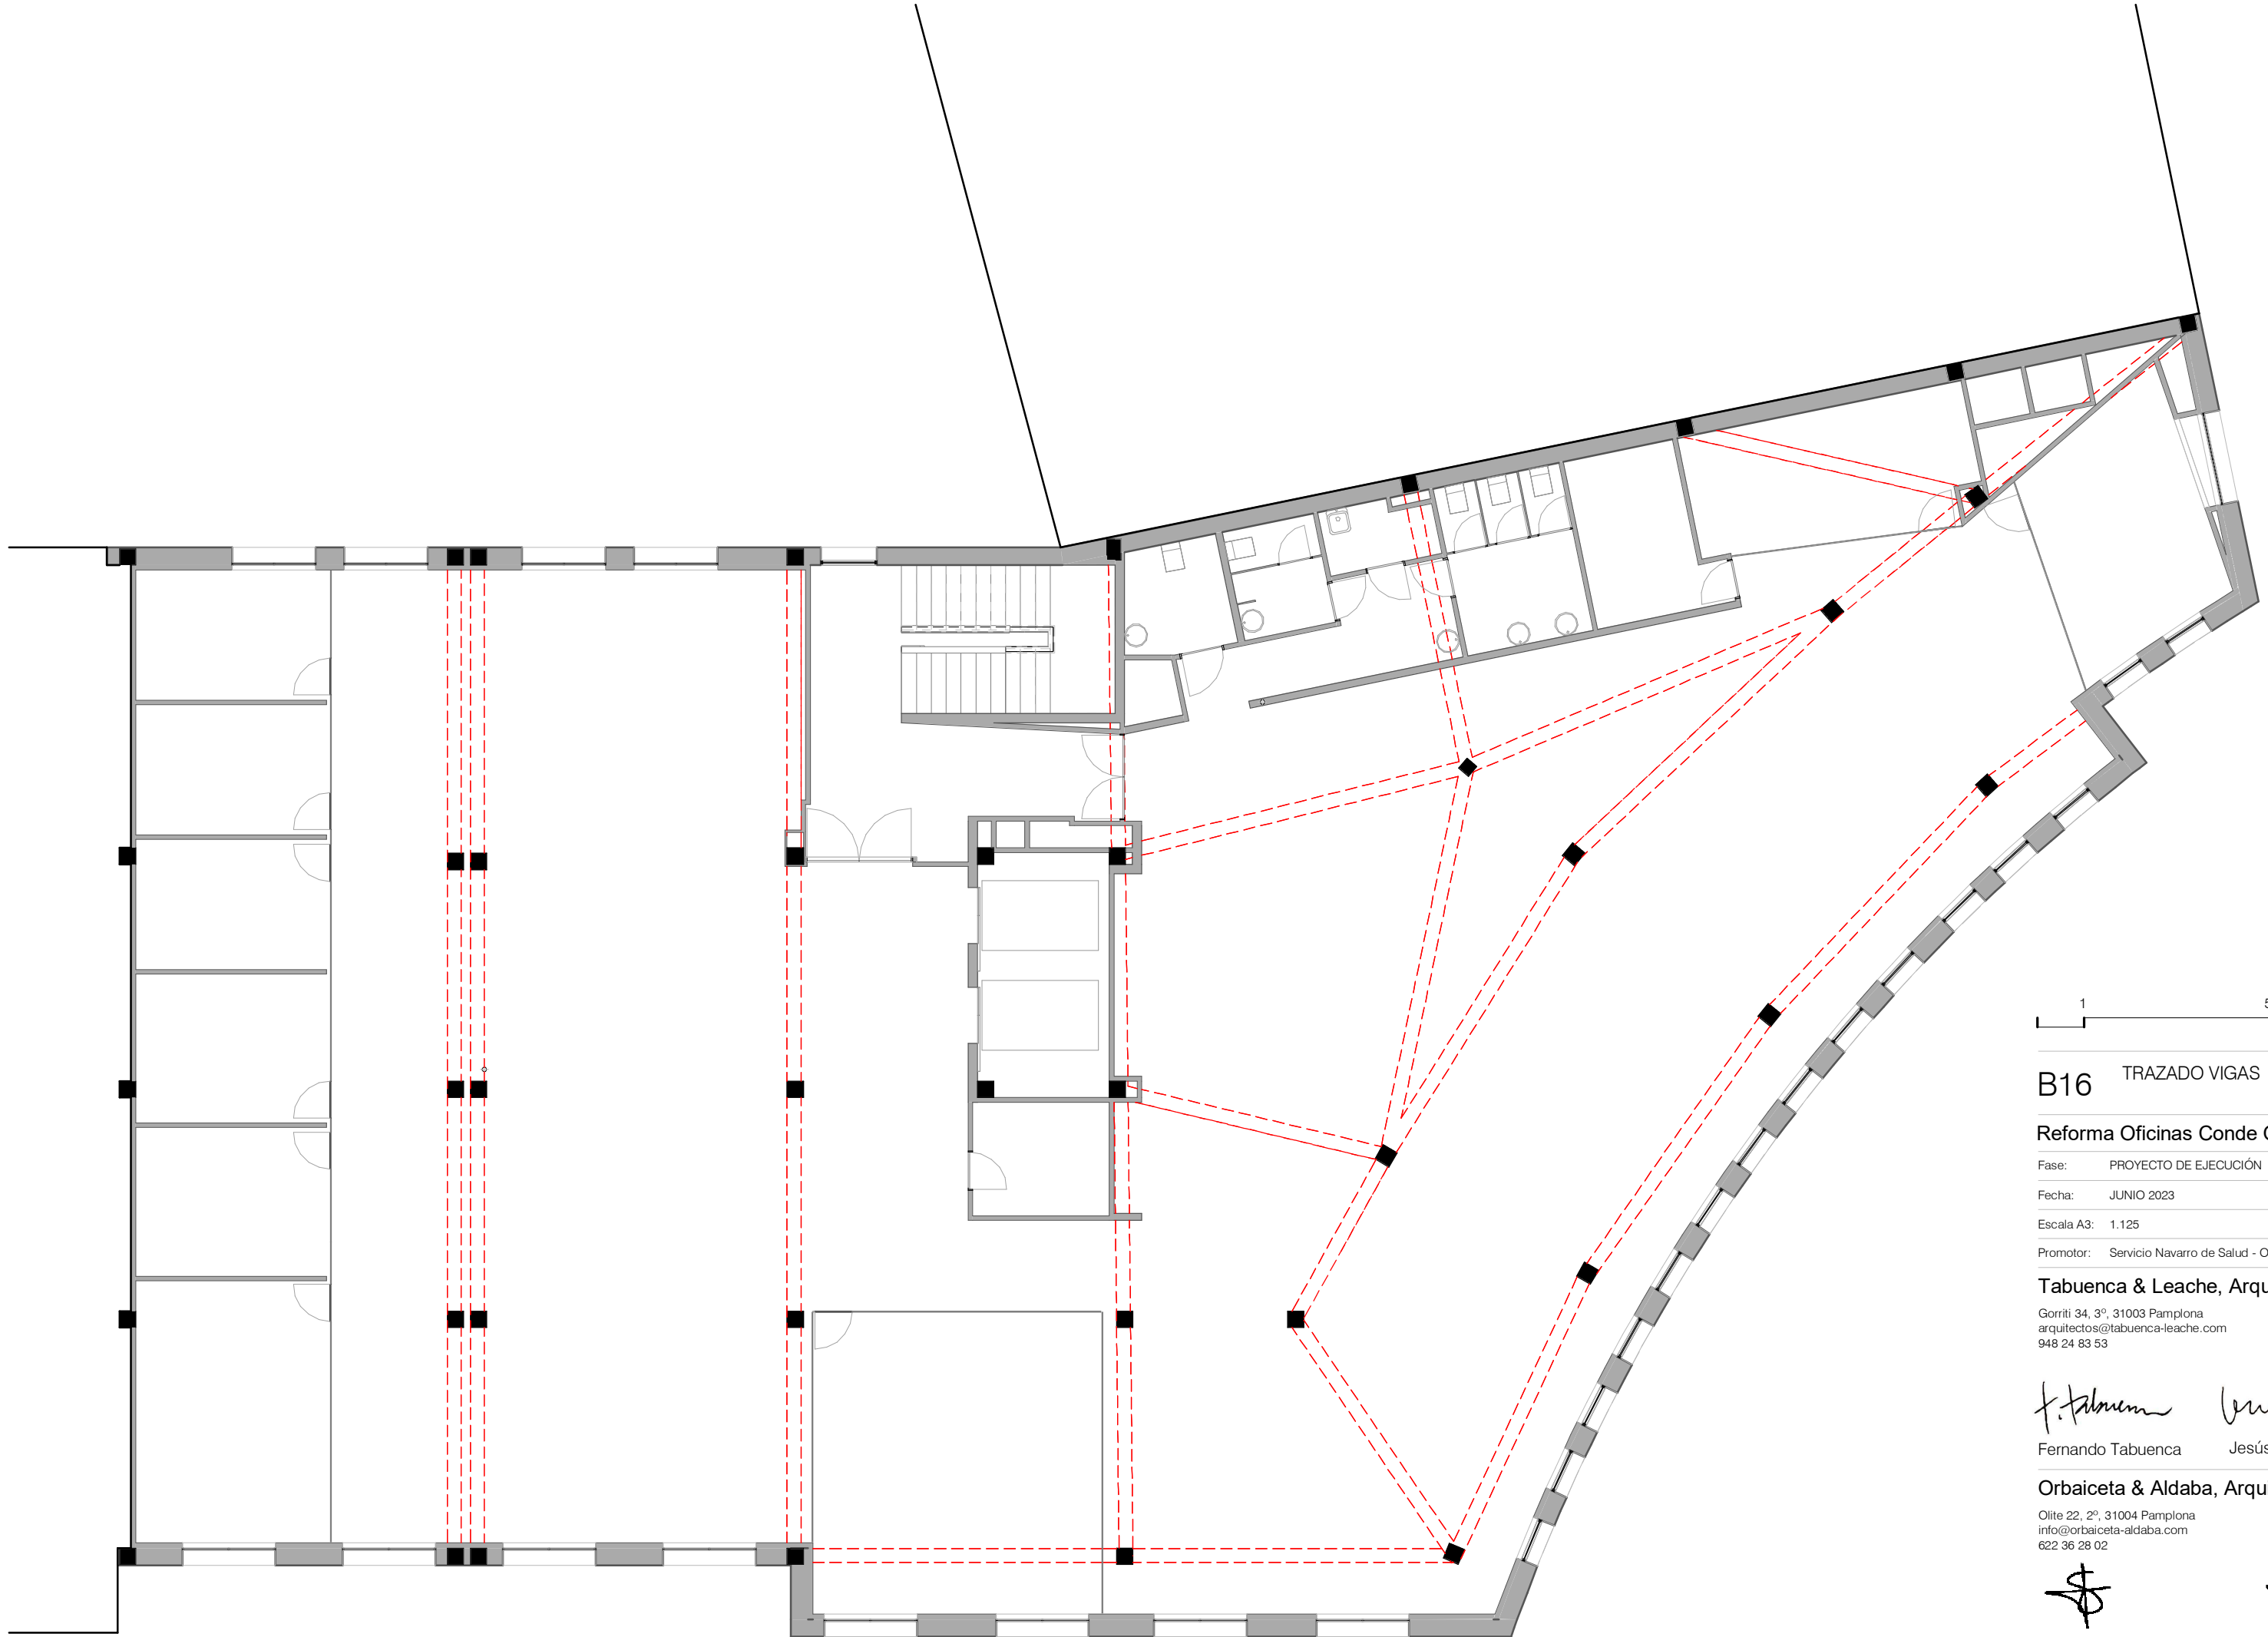

B16 TRAZADO VIGAS

Reforma Oficinas Conde Oliveto

Fase: PROYECTO DE EJECUCIÓN

Fecha: JUNIO 2023

Escala A3: 1.125

Promotor: Servicio Navarro de Salud - Osasunbidea

Tabuenca & Leache, Arquitectos

Gorriti 34, 3º, 31003 Pamplona
arquitectos@tabuenca-leache.com
948 24 83 53

F. Tabuenca *J. Leache*






Fernando Tabuenca Jesús Leache

Orbaiceta & Aldaba, Arquitectos

Olite 22, 2º, 31004 Pamplona
info@orbaiceta-aldaba.com
622 96 28 02

L. Orbaiceta *R. Aldaba*

Luis Orbaiceta Rubén Aldaba

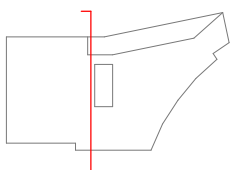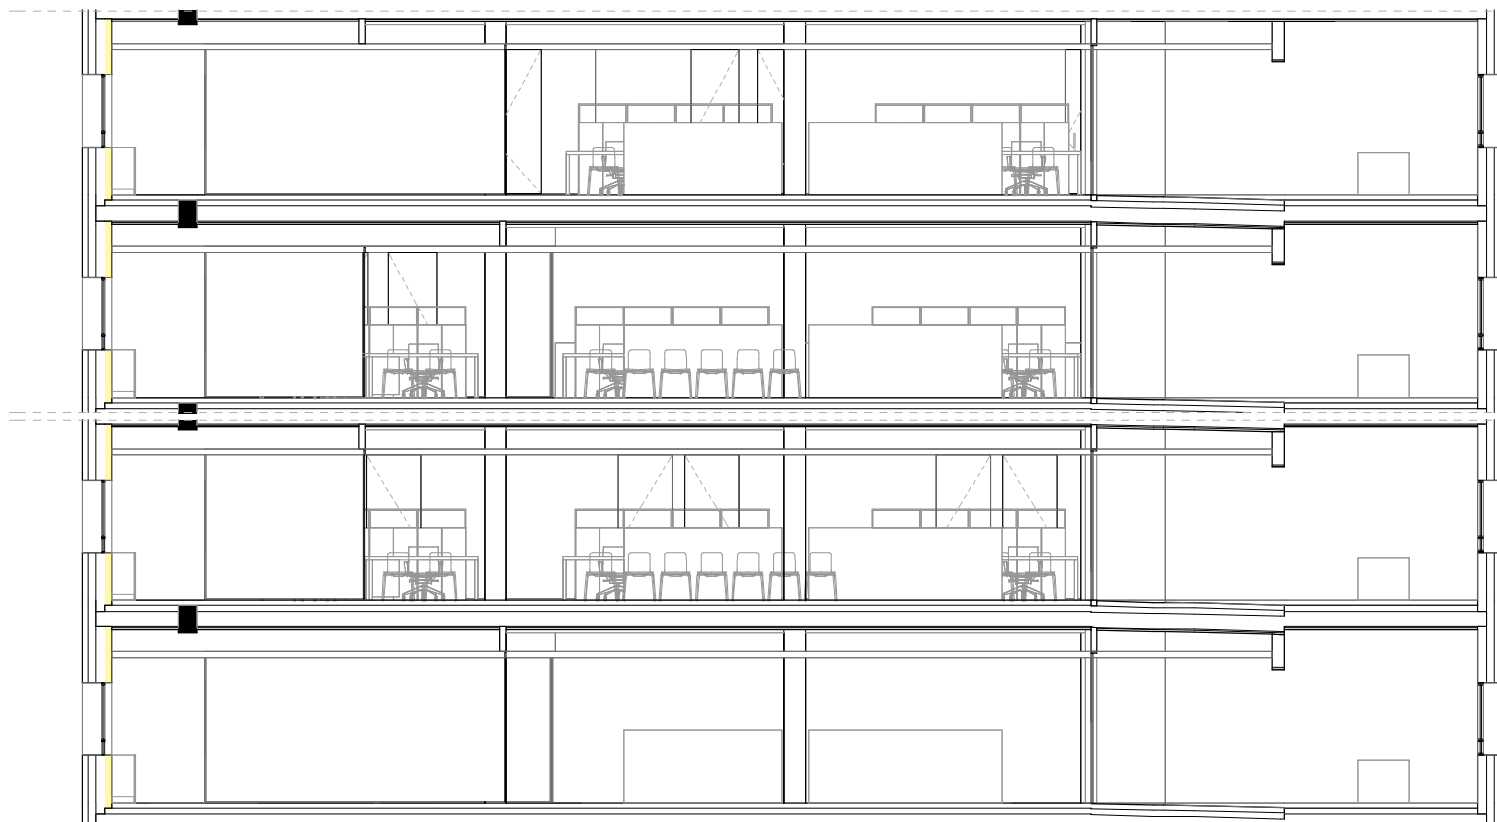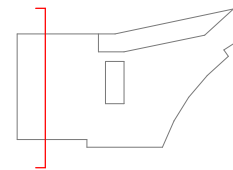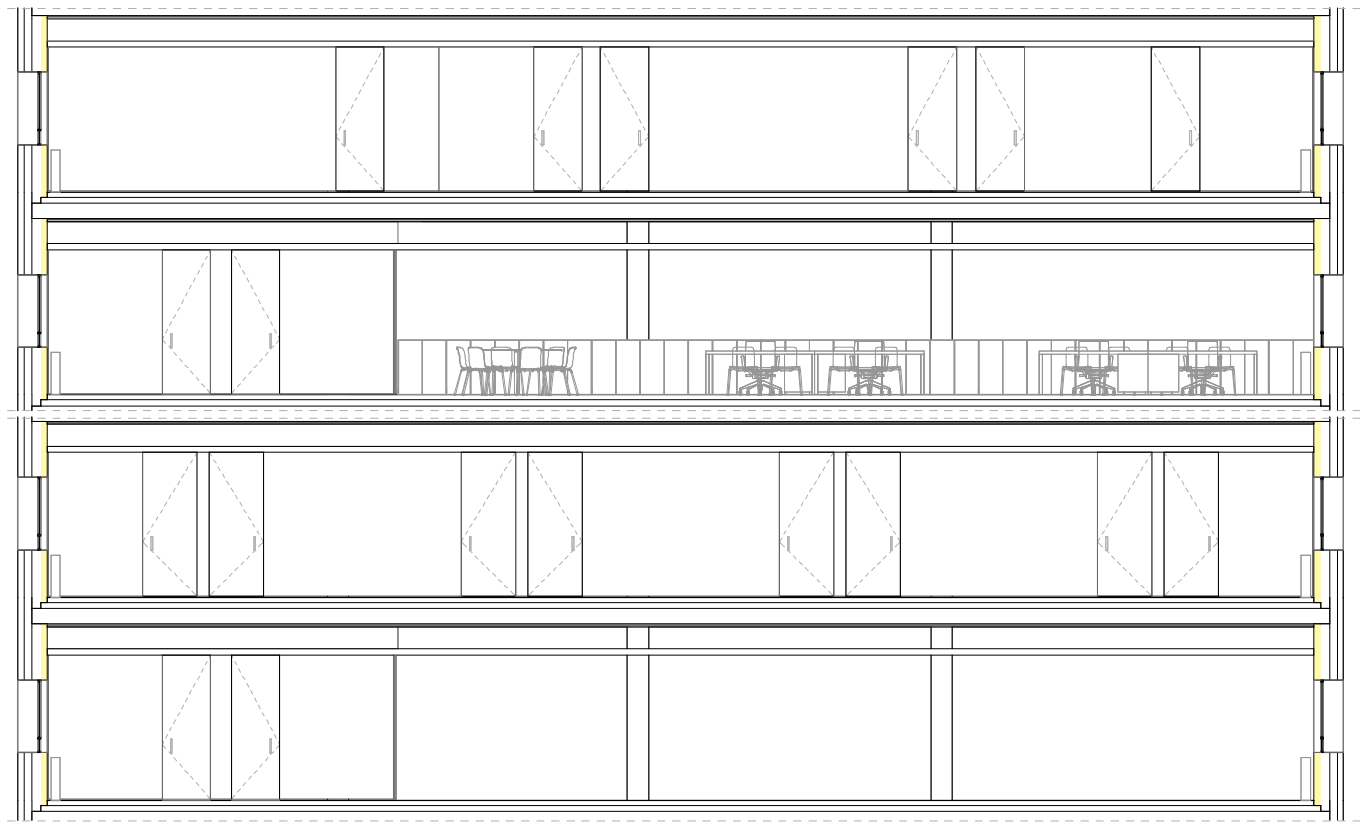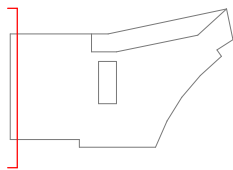

B21 SECCIONES

Reforma Oficinas Conde Oliveto

Fase: PROYECTO DE EJECUCIÓN

Fecha: JUNIO 2023

Escala A3: 1.125

Promotor: Servicio Navarro de Salud - Osasunbidea

Tabuenca & Leache, Arquitectos

Gorriti 34, 3º, 31003 Pamplona
arquitectos@tabuenca-leache.com
948 24 83 53

F. Tabuenca *J. Leache*




Fernando Tabuenca Jesús Leache

Orbaiceta & Aldaba, Arquitectos

Olite 22, 2º, 31004 Pamplona
info@orbaiceta-aldaba.com
622 96 28 02

L. Orbaiceta *R. Aldaba*

Luis Orbaiceta Rubén Aldaba

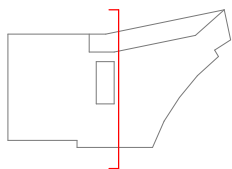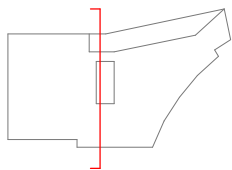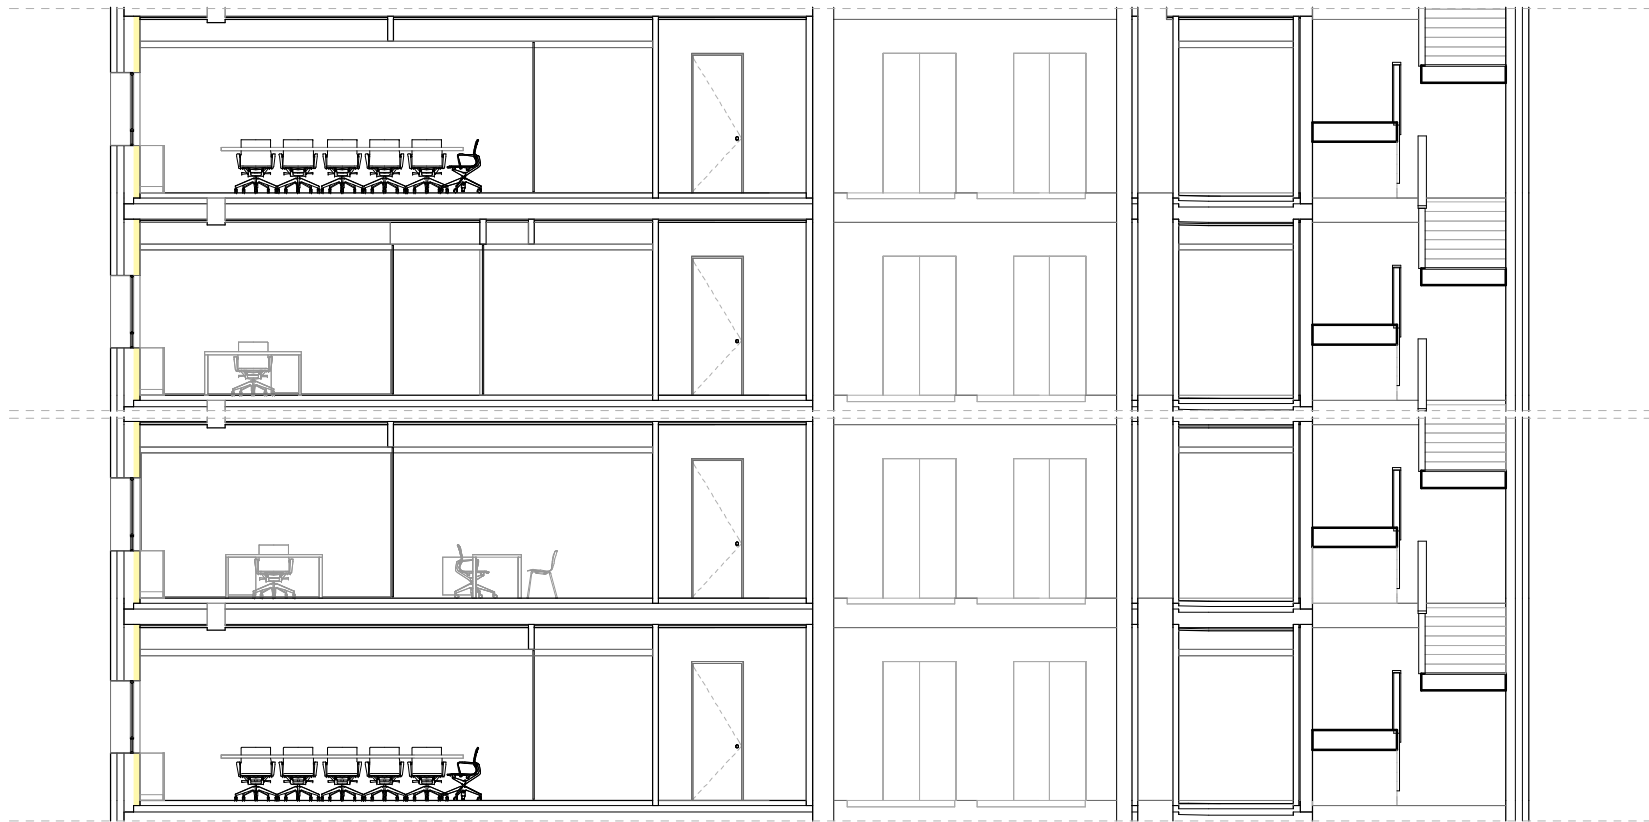

B22 SECCIONES

Reforma Oficinas Conde Oliveto

Fase: PROYECTO DE EJECUCIÓN

Fecha: JUNIO 2023

Escala A3: 1.125

Promotor: Servicio Navarro de Salud - Osasunbidea

Tabuenca & Leache, Arquitectos

Gorriti 34, 3º, 31003 Pamplona
arquitectos@tabuenca-leache.com
948 24 83 53

f. tabuenca

Fernando Tabuenca

j. leache

Jesús Leache

Orbaiceta & Aldaba, Arquitectos






Olite 22, 2º, 31004 Pamplona
info@orbaiceta-aldaba.com
622 36 28 02

orbaiceta

Luis Orbaiceta

aldaba

Rubén Aldaba

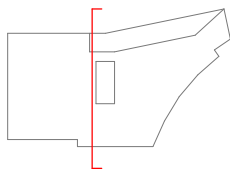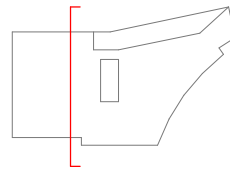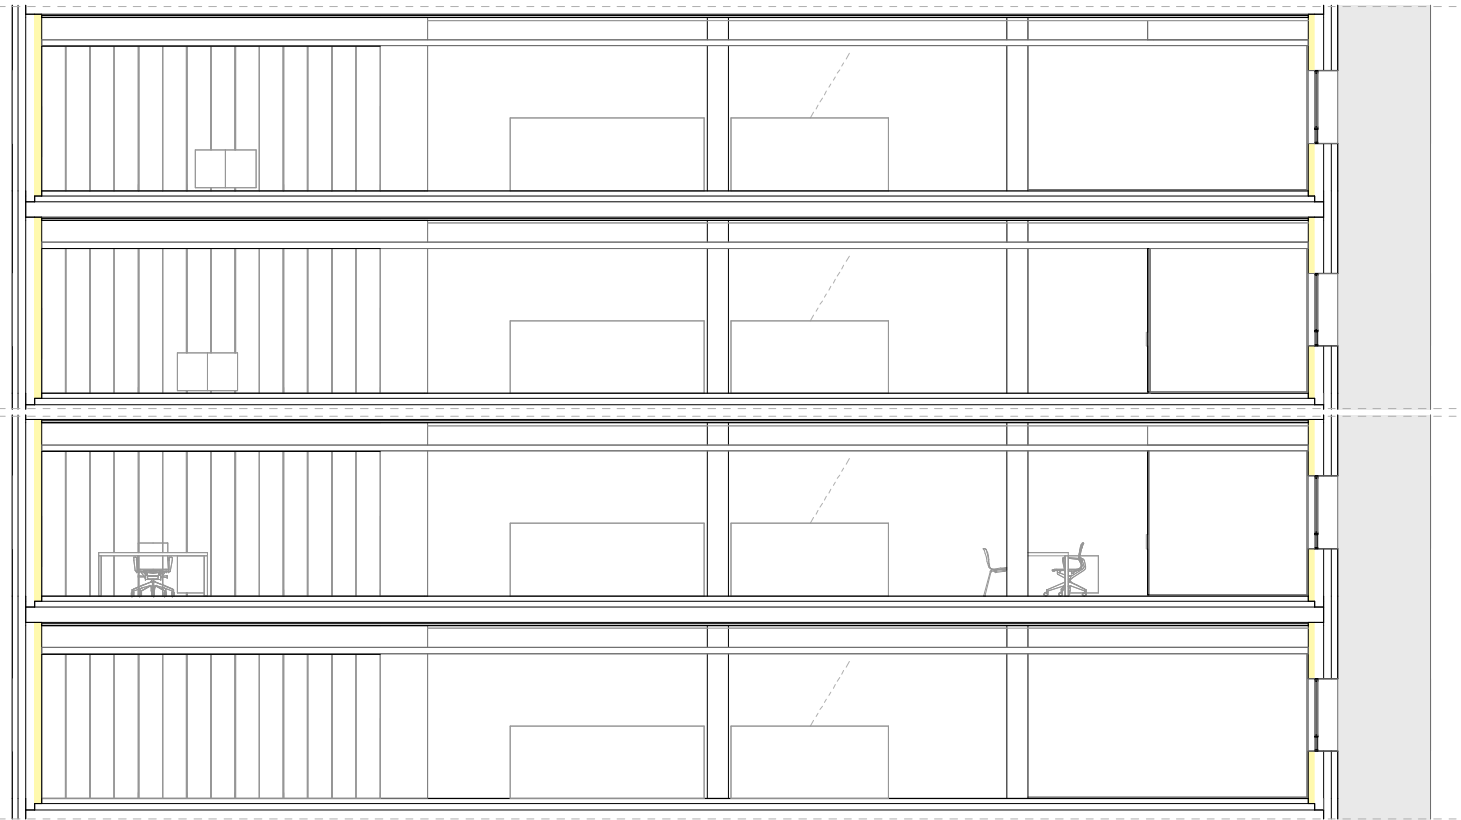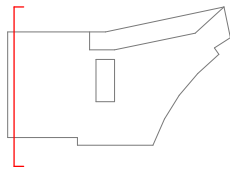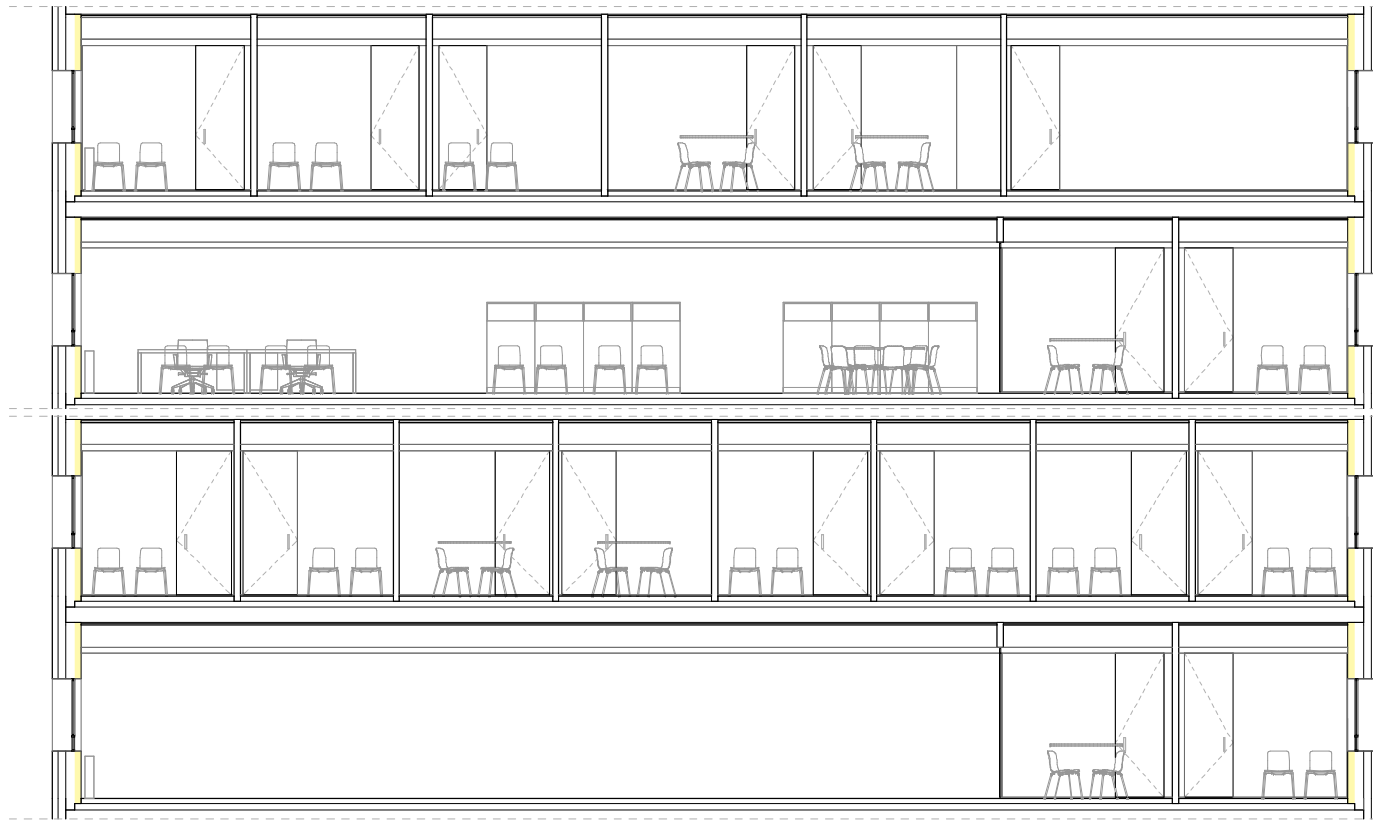

B23 SECCIONES

Reforma Oficinas Conde Oliveto

Fase: PROYECTO DE EJECUCIÓN

Fecha: JUNIO 2023

Escala A3: 1.125

Promotor: Servicio Navarro de Salud - Osasunbidea

Tabuenca & Leache, Arquitectos

Gorriti 34, 3º, 31003 Pamplona
arquitectos@tabuenca-leache.com
948 24 83 53

F. Tabuenca *J. Leache*

Fernando Tabuenca Jesús Leache

Orbaiceta & Aldaba, Arquitectos





Olite 22, 2º, 31004 Pamplona
info@orbaiceta-aldaba.com
622 36 28 02



Luis Orbaiceta



Rubén Aldaba

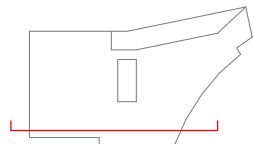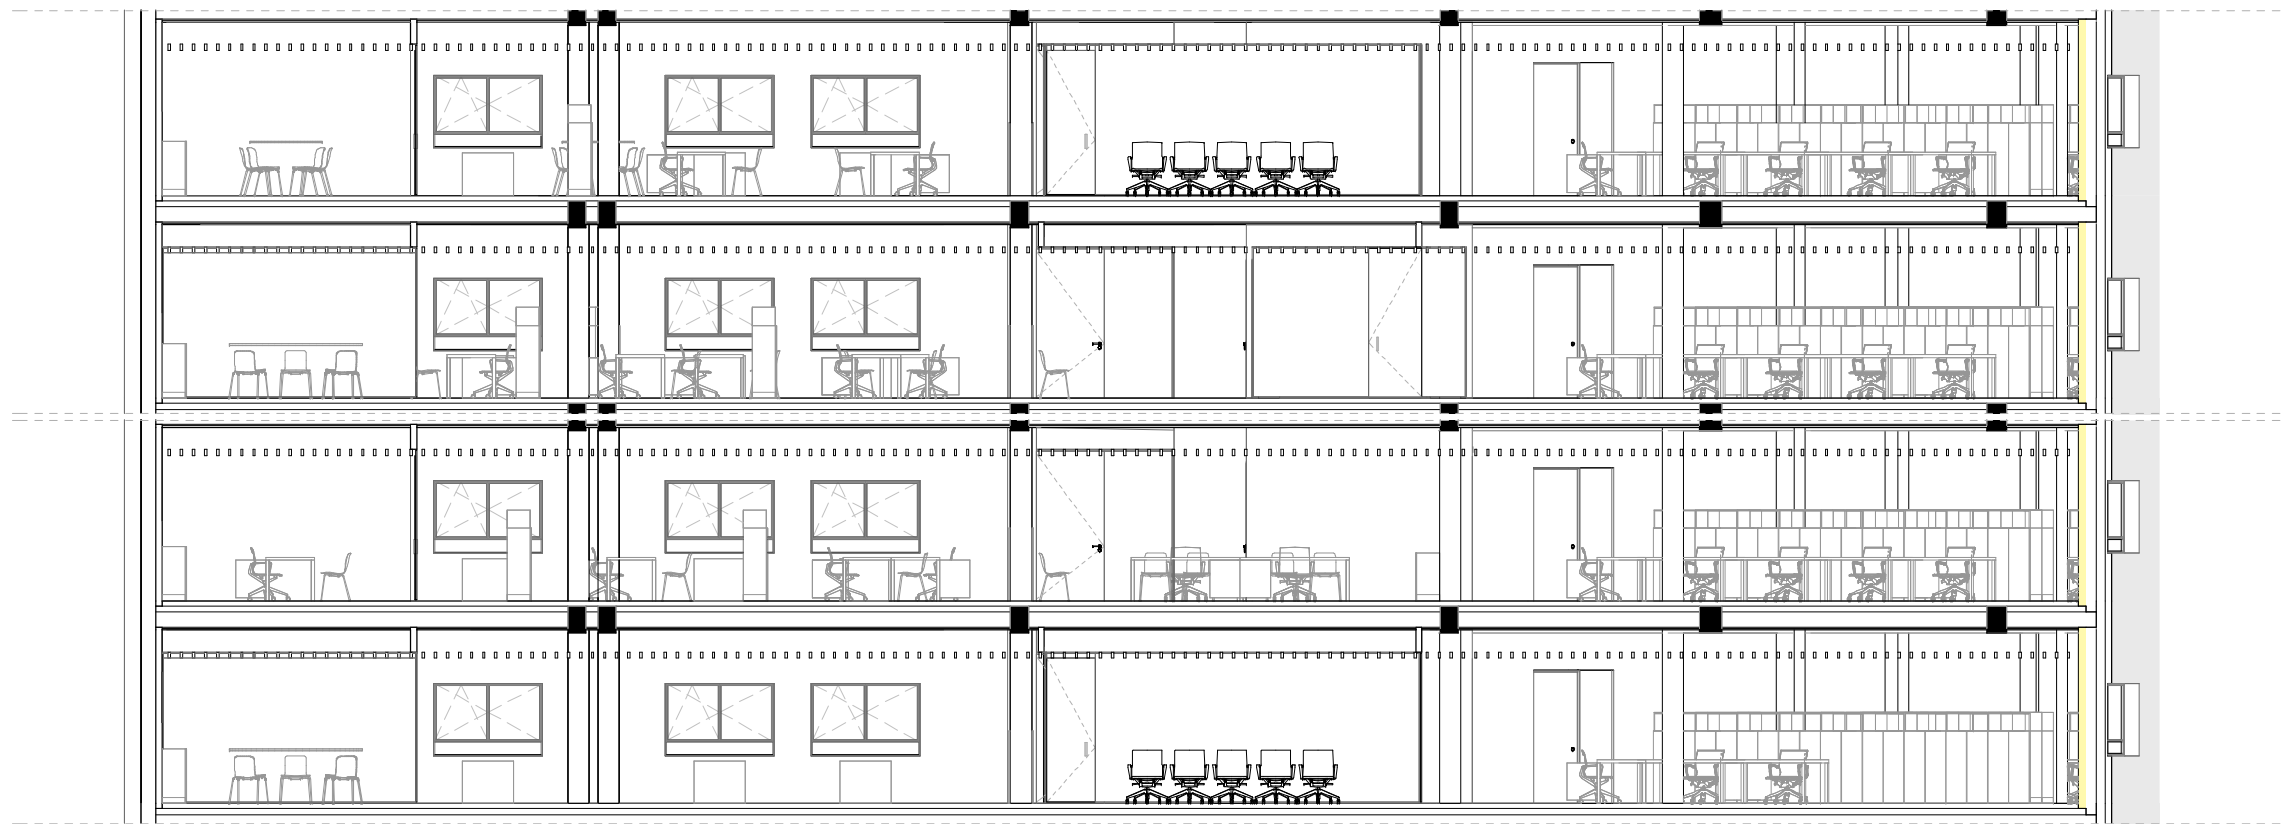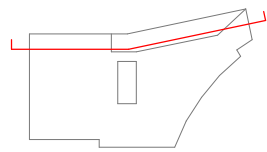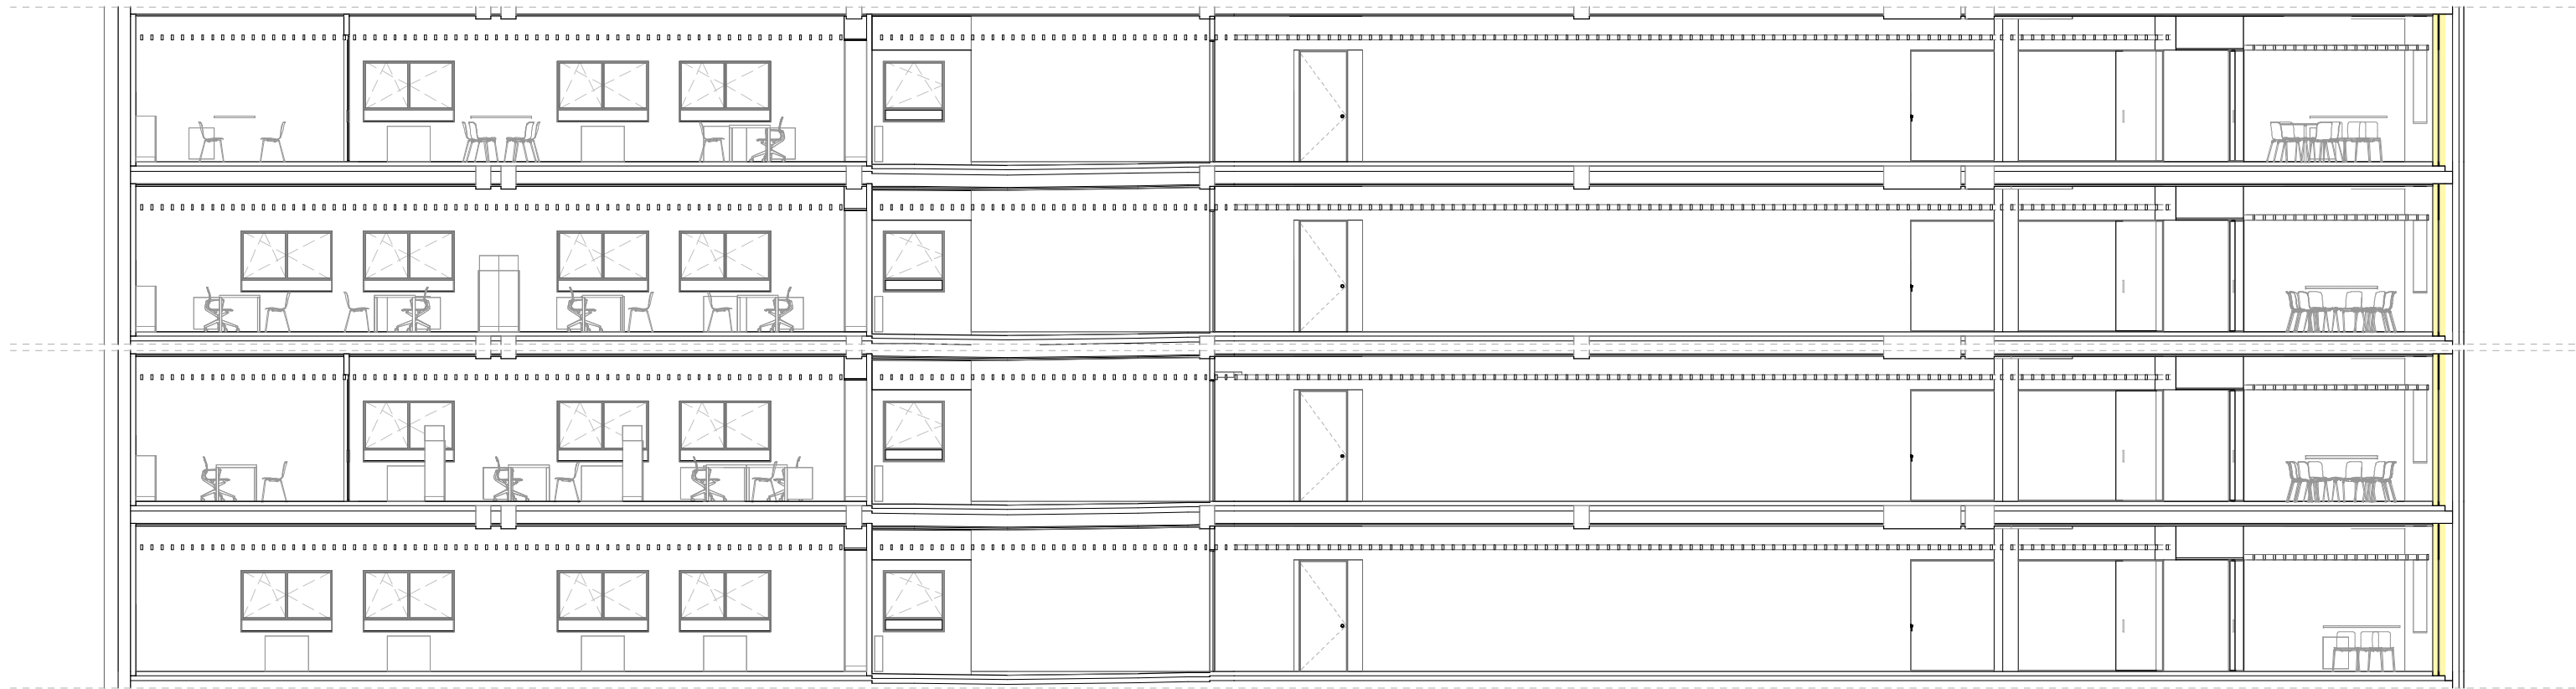

B24 SECCIONES

Reforma Oficinas Conde Oliveto

Fase: PROYECTO DE EJECUCIÓN

Fecha: JUNIO 2023

Escala A3: 1.125

Promotor: Servicio Navarro de Salud - Osasunbidea

Tabuenca & Leache, Arquitectos

Gorriti 34, 3º, 31003 Pamplona
arquitectos@tabuenca-leache.com
948 24 83 53

F. Tabuenca *J. Leache*

Fernando Tabuenca Jesús Leache

Orbaiceta & Aldaba, Arquitectos


Olite 22, 2º, 31004 Pamplona
info@orbaiceta-aldaba.com
622 96 28 02



Luis Orbaiceta



Rubén Aldaba

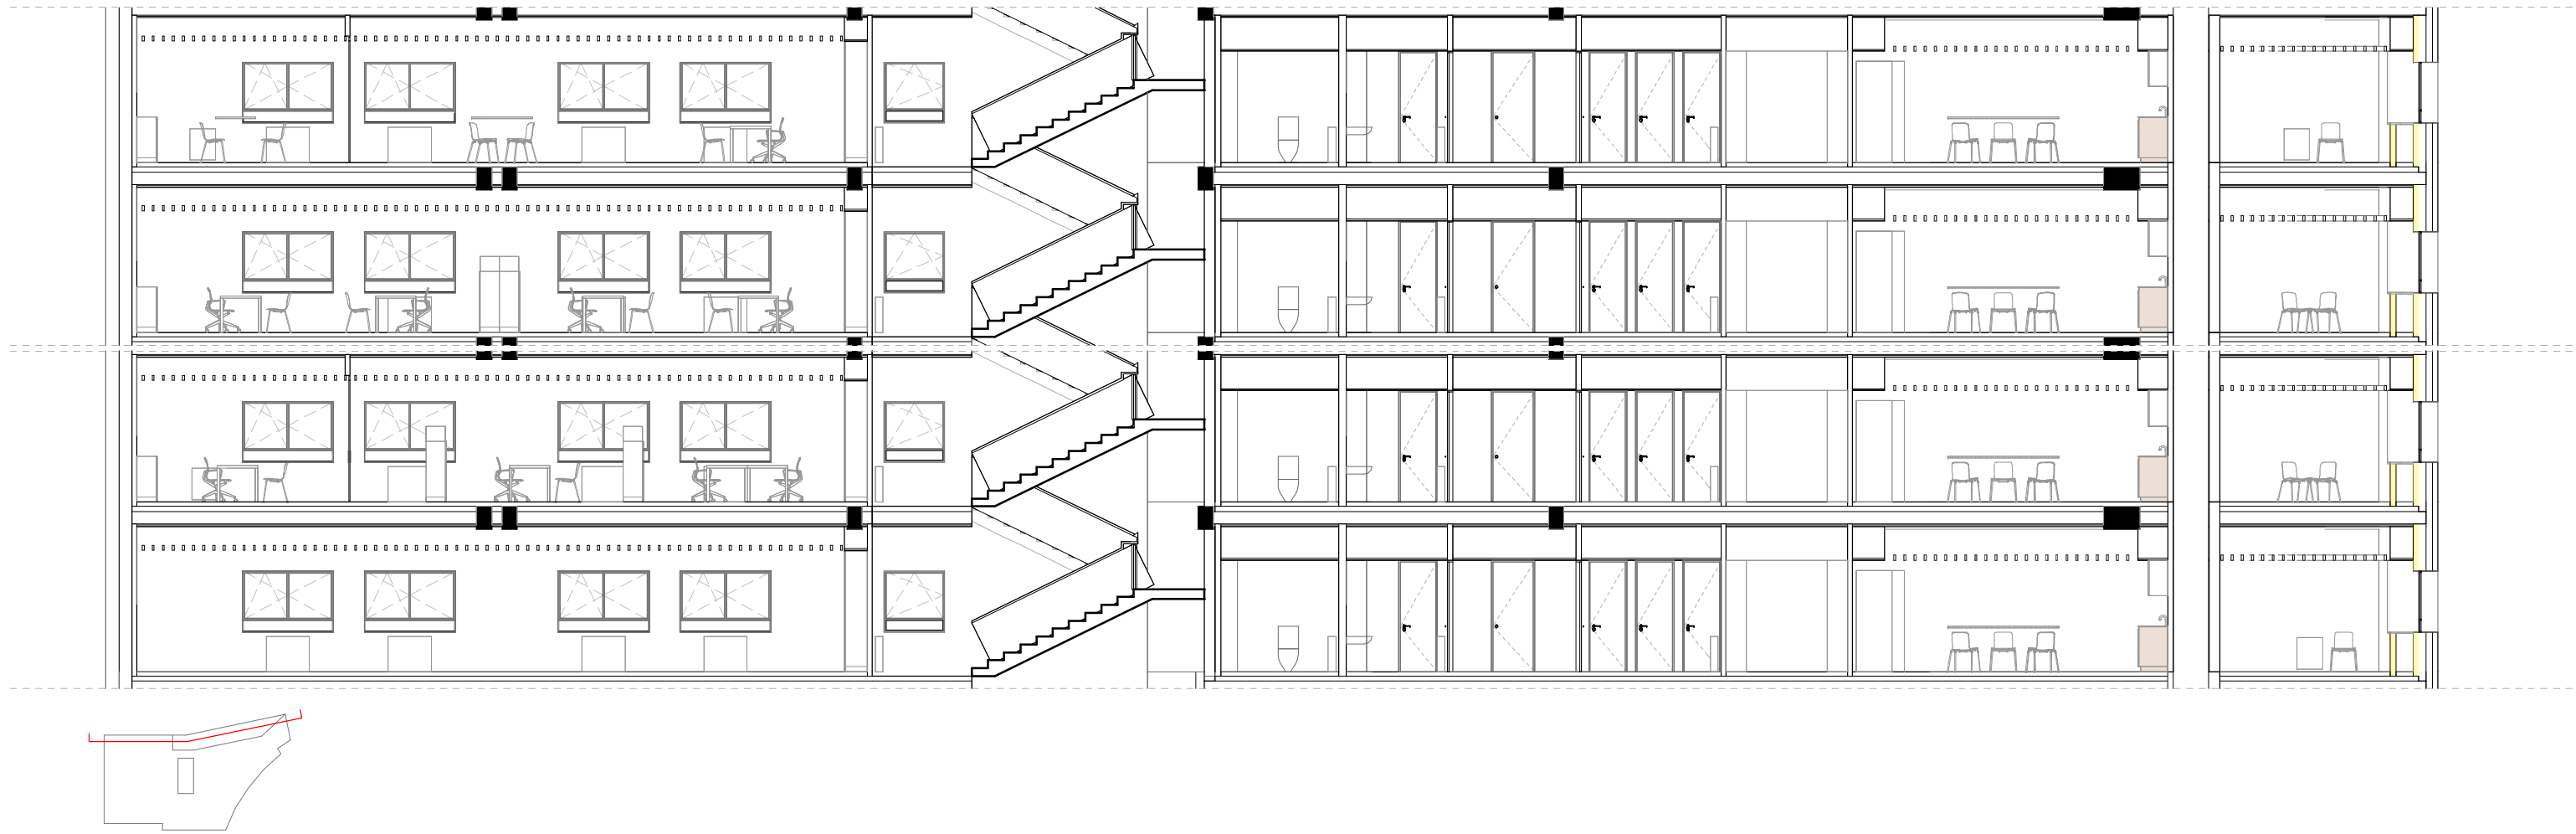

B25 SECCIONES

Reforma Oficinas Conde Oliveto

Fase: PROYECTO DE EJECUCIÓN

Fecha: JUNIO 2023

Escala A3: 1.125

Promotor: Servicio Navarro de Salud - Osasunbidea

Tabuenca & Leache, Arquitectos

Gorriti 34, 3º, 31003 Pamplona
arquitectos@tabuenca-leache.com
948 24 83 53

F. Tabuenca *J. Leache*

Fernando Tabuenca

Jesús Leache

Orbaiceta & Aldaba, Arquitectos





Olite 22, 2º, 31004 Pamplona
info@orbaiceta-aldaba.com
622 36 28 02

Orbaiceta

Luis Orbaiceta

Aldaba

Rubén Aldaba

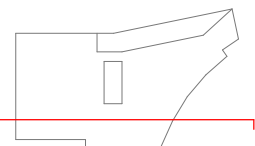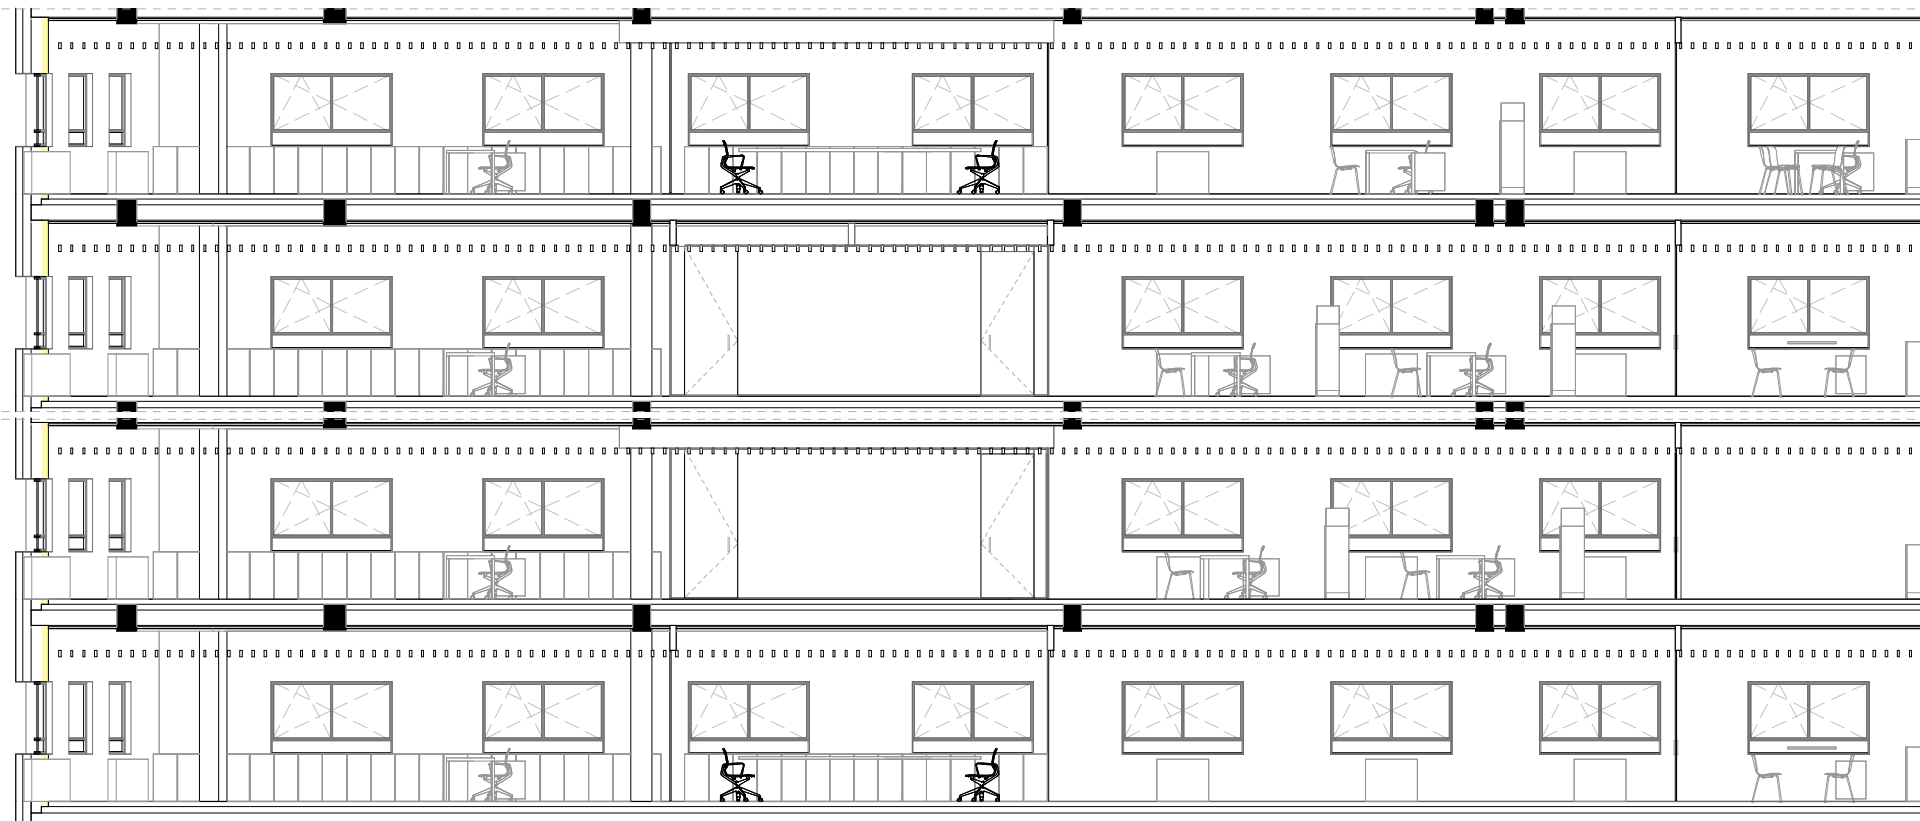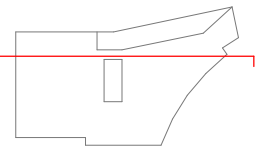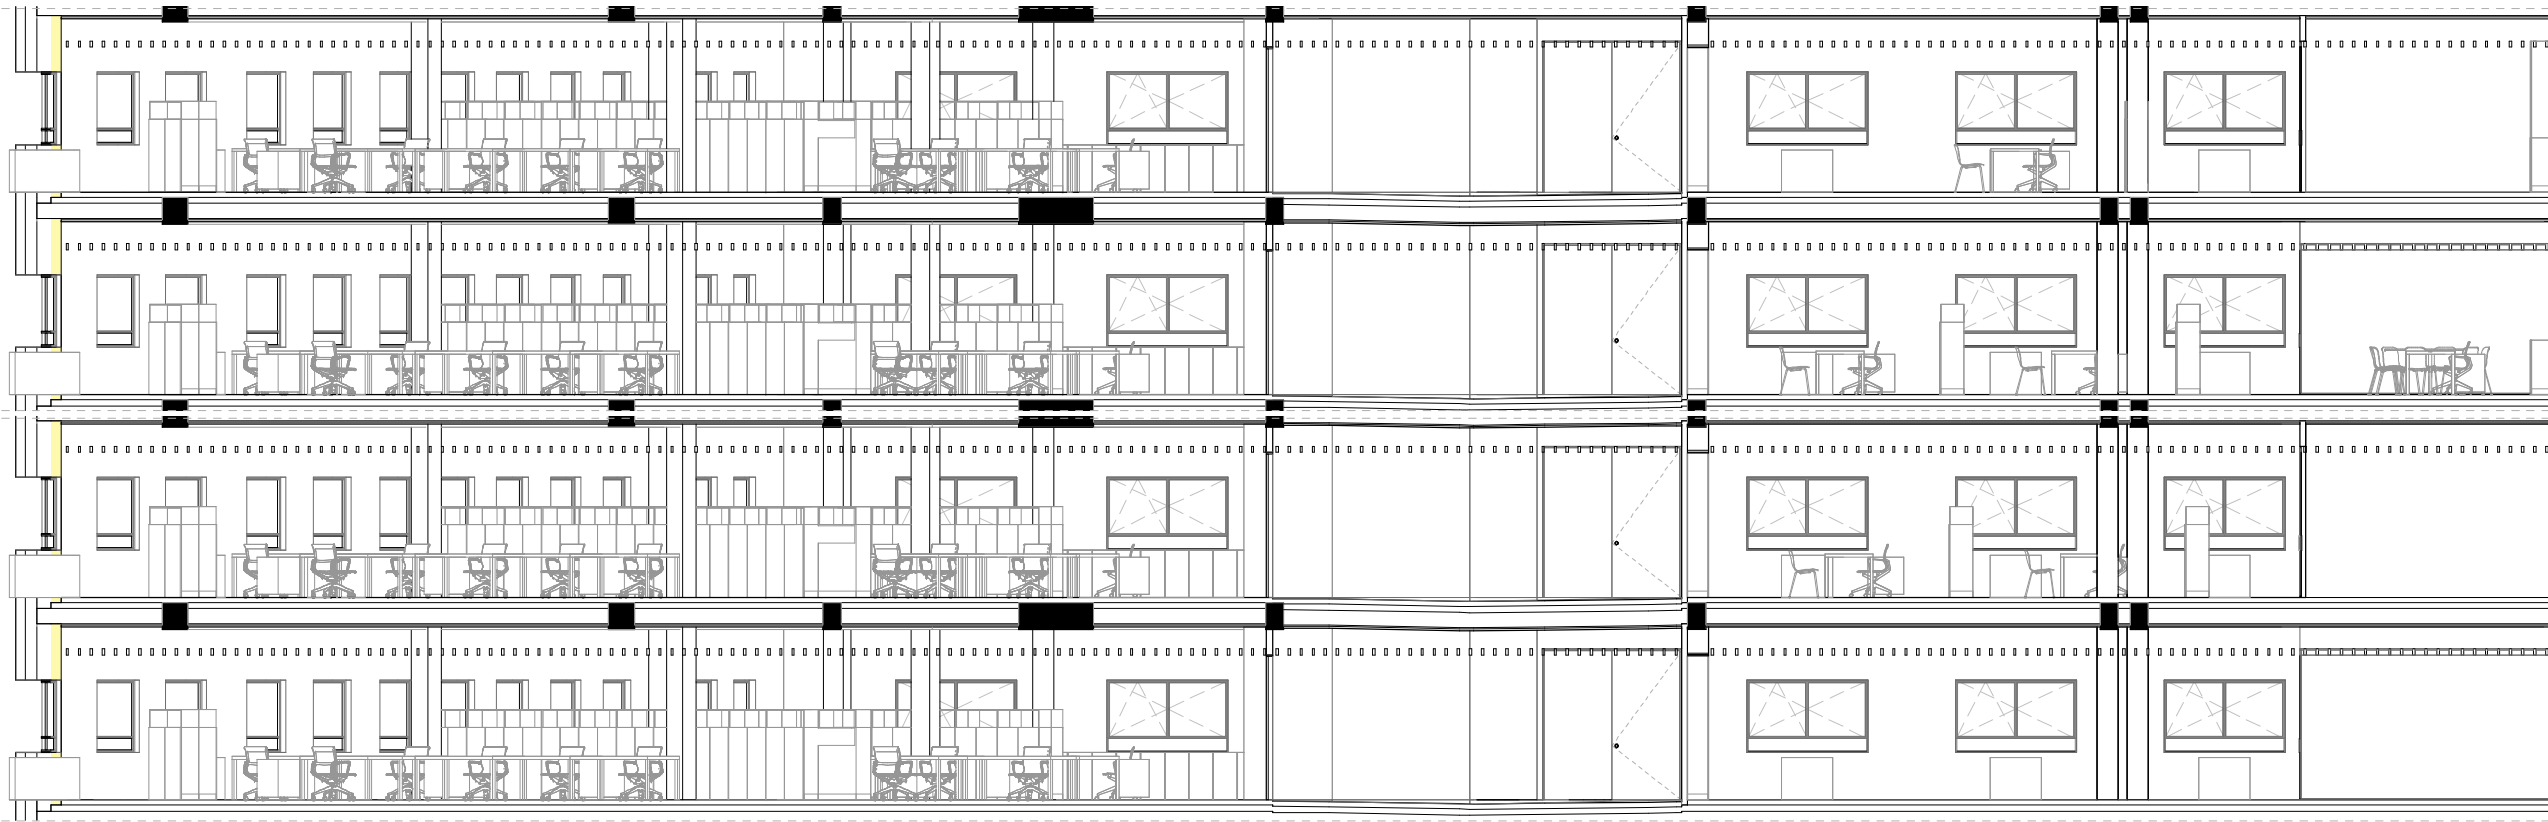

B26 SECCIONES

Reforma Oficinas Conde Oliveto

Fase: PROYECTO DE EJECUCIÓN

Fecha: JUNIO 2023

Escala A3: 1.125

Promotor: Servicio Navarro de Salud - Osasunbidea

Tabuenca & Leache, Arquitectos

Gorriti 34, 3º, 31003 Pamplona
arquitectos@tabuenca-leache.com
948 24 83 53

F. Tabuenca *J. Leache*

Fernando Tabuenca Jesús Leache

Orbaiceta & Aldaba, Arquitectos


Olite 22, 2º, 31004 Pamplona
info@orbaiceta-aldaba.com
622 36 28 02

L. Orbaiceta *R. Aldaba*


Luis Orbaiceta Rubén Aldaba

MUROS EXISTENTES

FACHADA PRINCIPAL

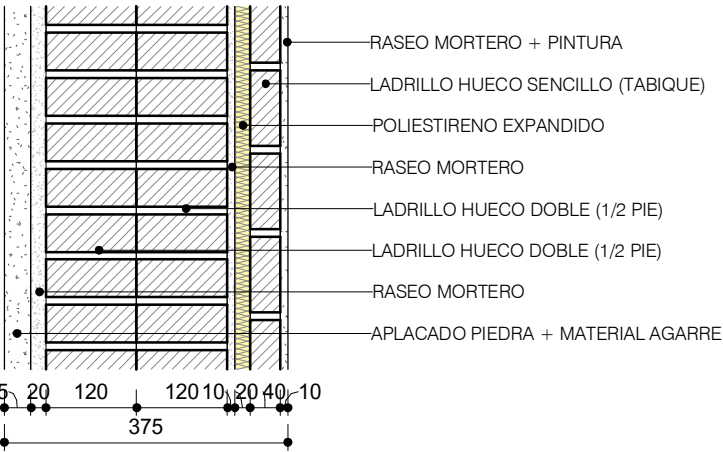


FACHADA PATIO

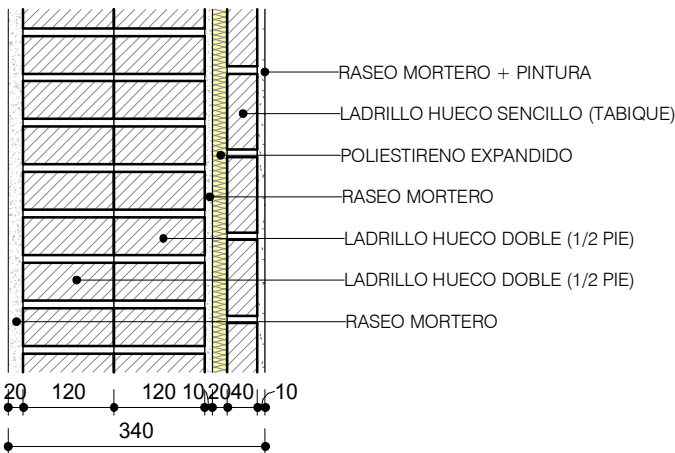


MUROS PROYECTADOS

TRASDOSADOS

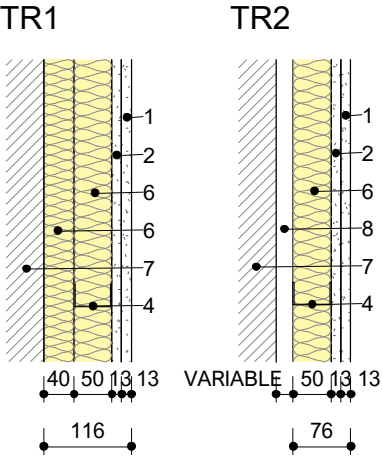

TABIQUES

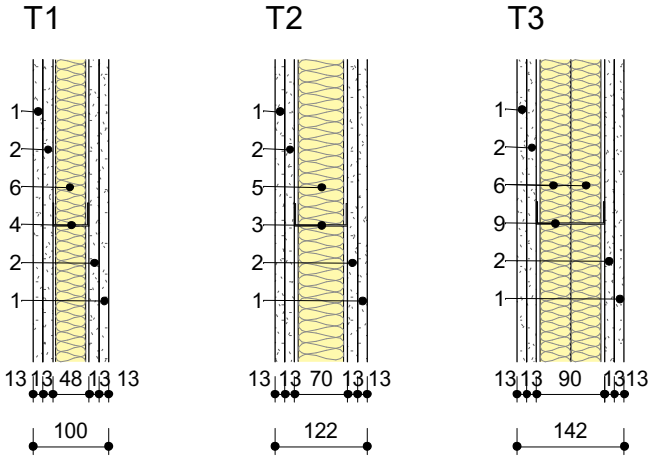

COMPOSICIÓN


- 1 PLACA DE YESO LAMINADO OMNIA
- 2 PLACA DE YESO LAMINADO NORMAL
- 3 PERFIL GALVANIZADO 70MM
- 4 PERFIL GALVANIZADO 50MM
- 5 LANA DE ROCA 60MM
- 6 LANA DE ROCA 40MM
- 7 MURO EXISTENTE
- 8 VACIO/CÁMARA DE AIRE
- 9 PERFIL GALVANIZADO 90MM

ACABADOS


- PINTURA (Por Defecto)
- A GRES PORCELÁNICO RECTIFICADO 60X60, RECIBIDO CON CEMENTO COLA. SE COLOCARÁ UNA SOLA PLACA TIPO OMNIA BAJO EL ALICATADO

ZONAS SECAS

TECHOS

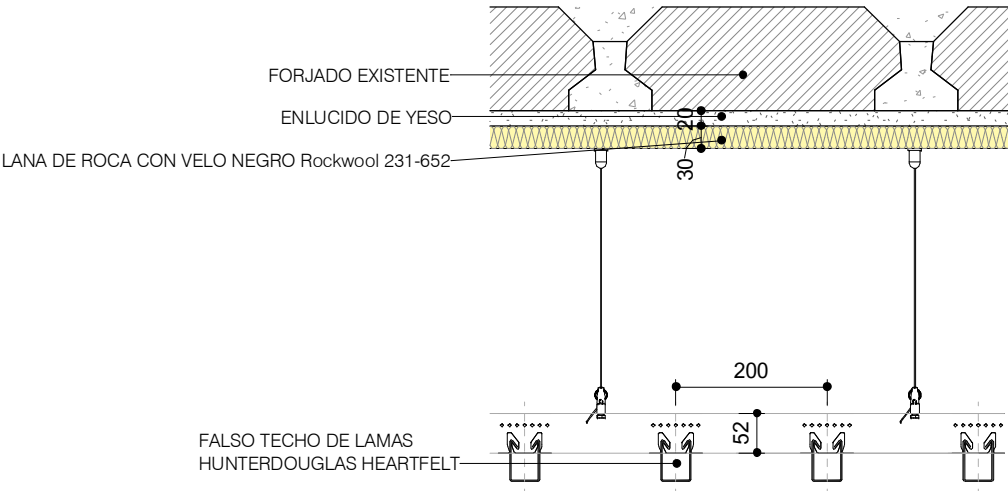


SUELOS

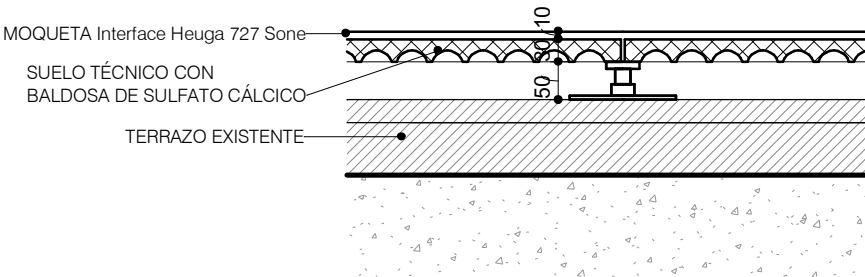


ZONAS HÚMEDAS

TECHOS

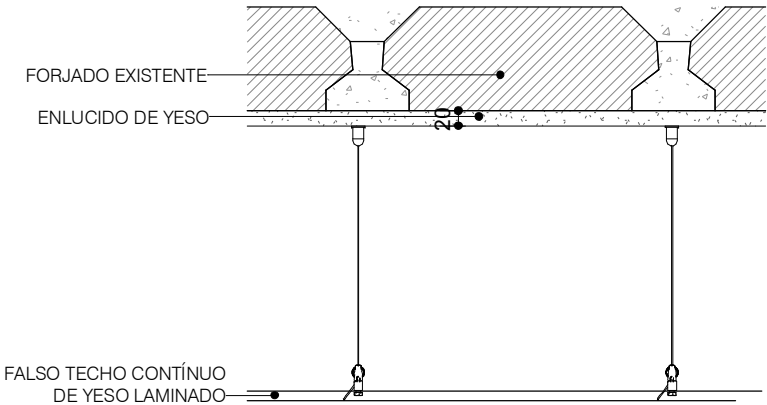

SUELOS

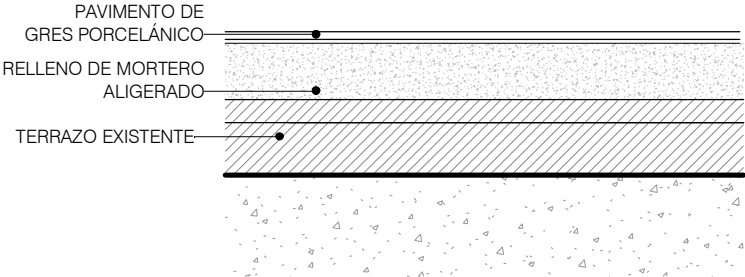

C01 MEMORIA ALBAÑILERÍA

Reforma Oficinas Conde Oliveto

Fase: PROYECTO DE EJECUCIÓN

Fecha: JUNIO 2023

Escala A3: 1.10

Promotor: Servicio Navarro de Salud - Osasunbidea

Tabuenca & Leache, Arquitectos

Gorriti 34, 3º, 31003 Pamplona
arquitectos@tabuenca-leache.com
948 24 83 53

F. Tabuenca *J. Leache*

Fernando Tabuenca Jesús Leache

Orbaiceta & Aldaba, Arquitectos


Olite 22, 2º, 31004 Pamplona
info@orbaiceta-aldaba.com
622 36 28 02

L. Orbaiceta

Luis Orbaiceta

R. Aldaba

Rubén Aldaba

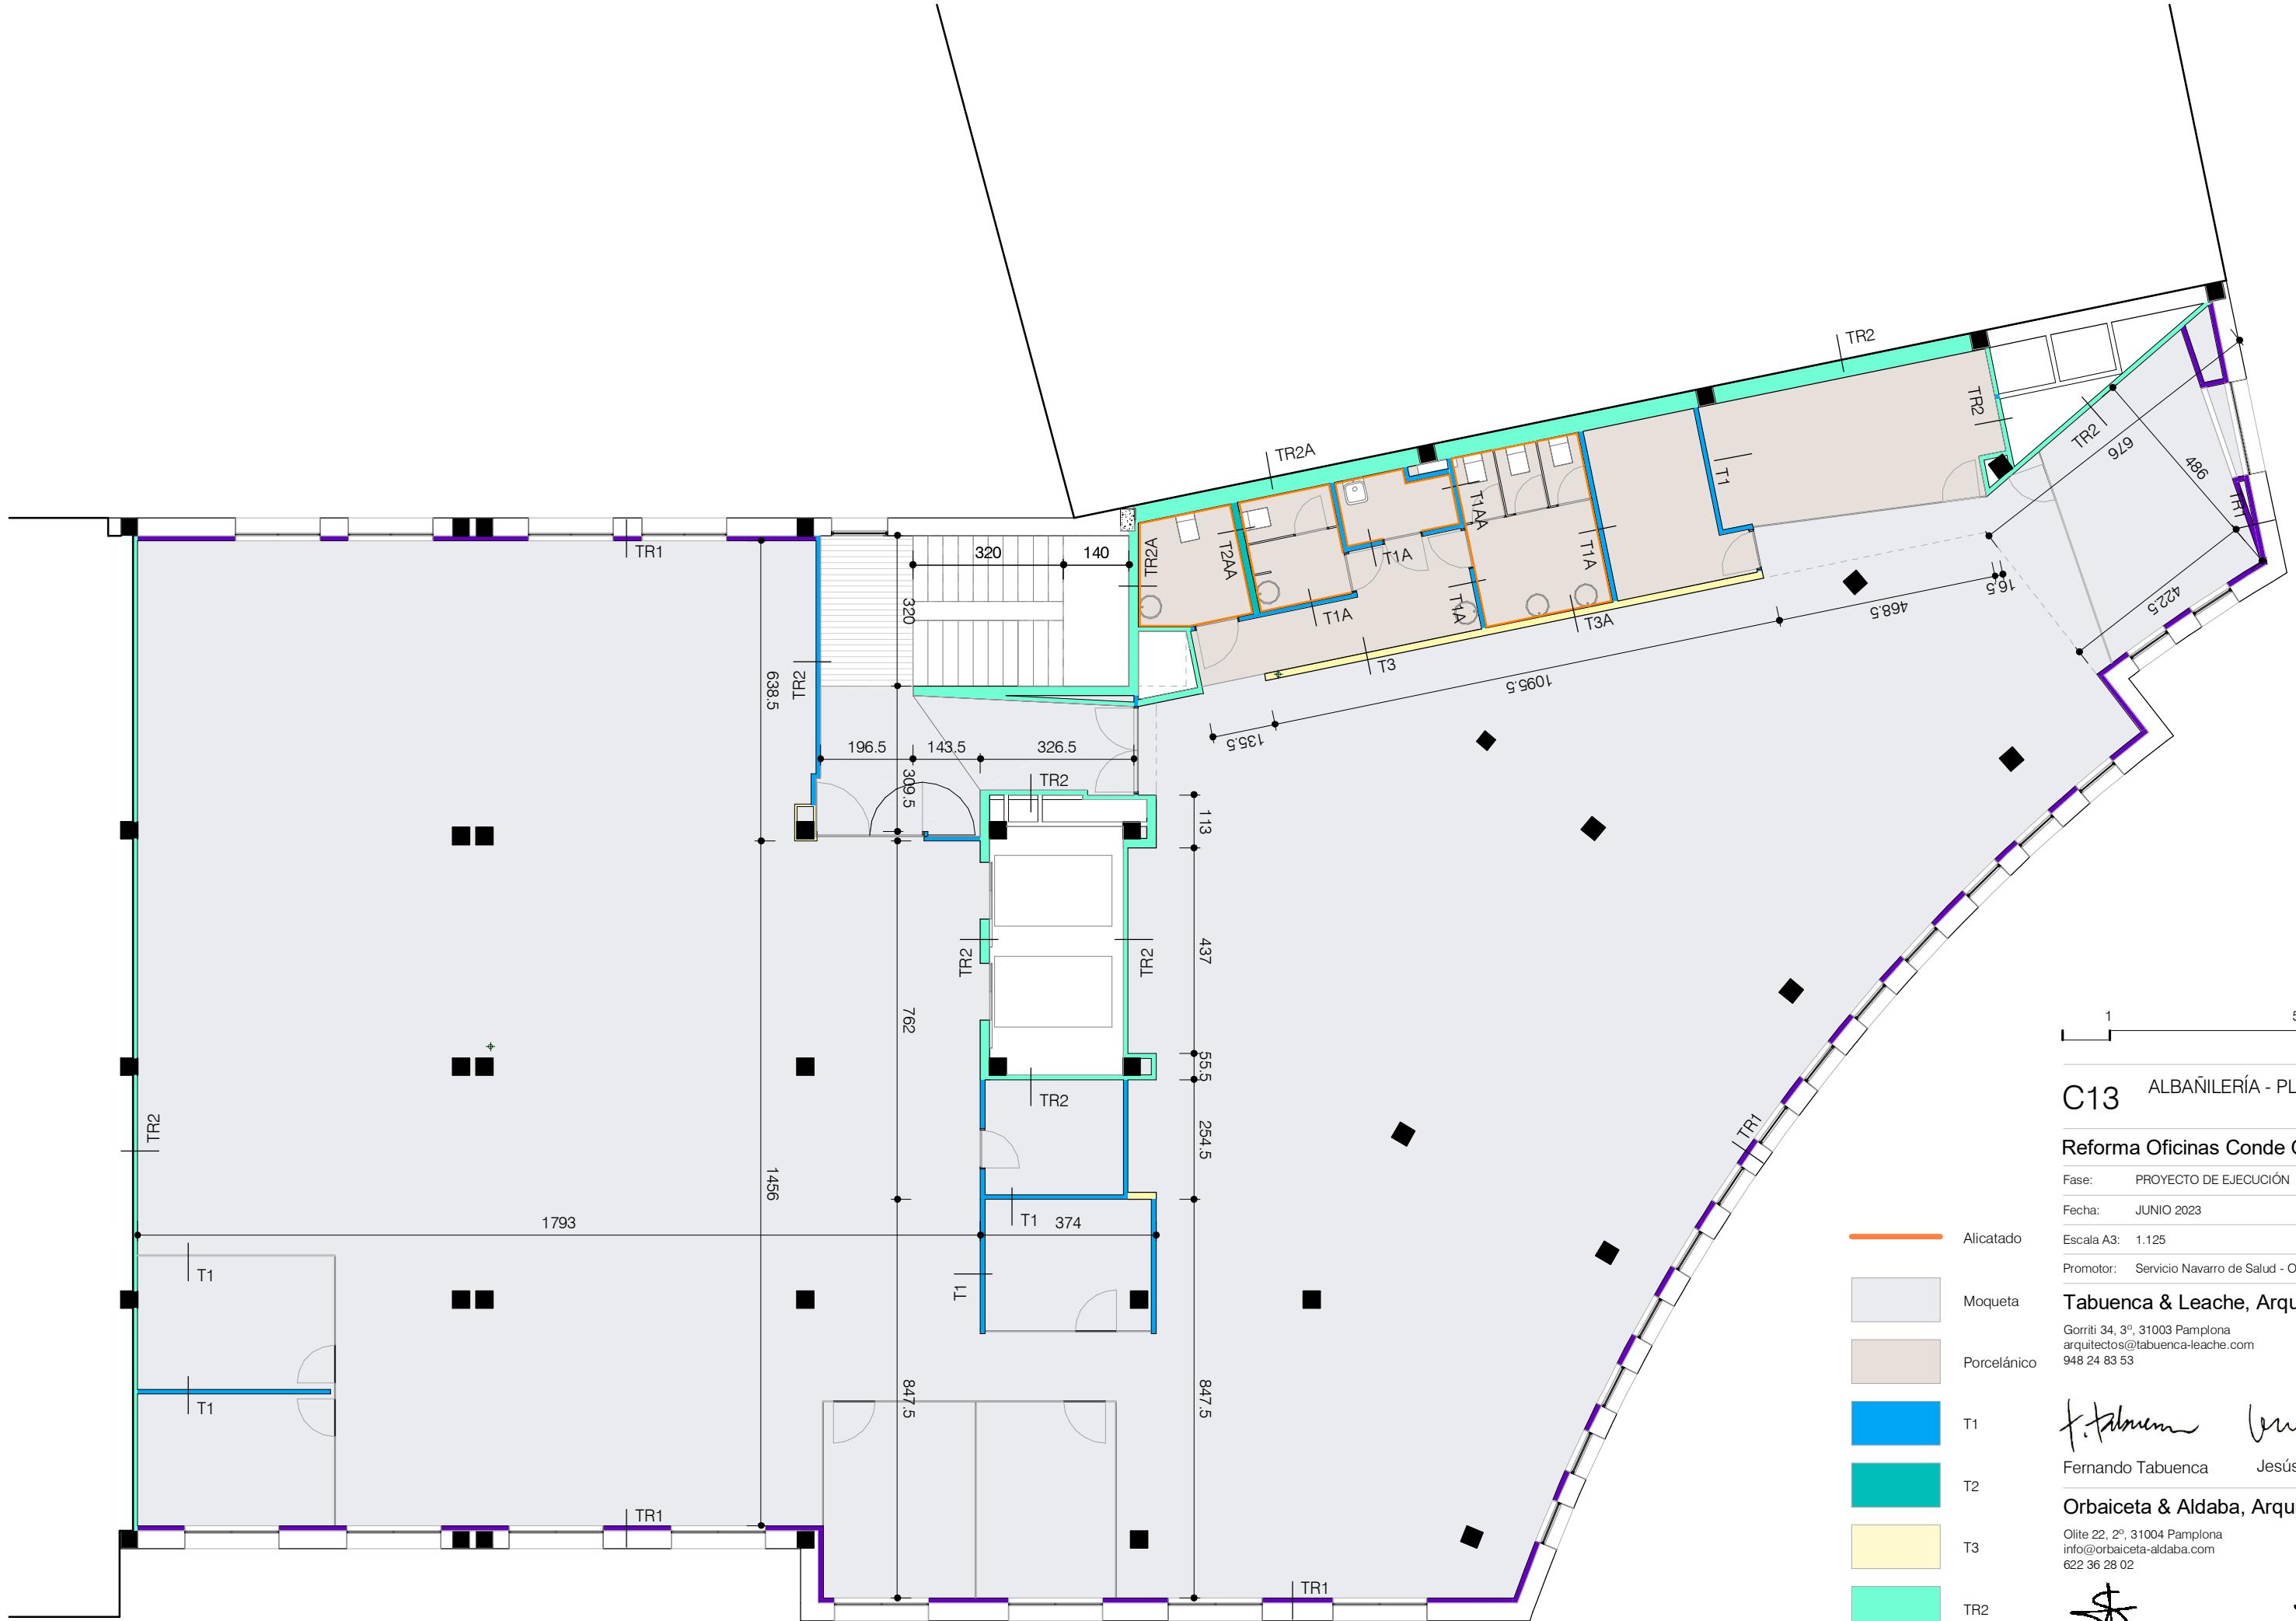

C13 ALBAÑILERÍA - PLANTA 6

Reforma Oficinas Conde Oliveto

Fase: PROYECTO DE EJECUCIÓN

Fecha: JUNIO 2023

Escala A3: 1.125

Promotor: Servicio Navarro de Salud - Osasunbidea

Tabuenca & Leache, Arquitectos

Gorriti 34, 3º, 31003 Pamplona
arquitectos@tabuenca-leache.com
948 24 83 53

F. Tabuenca *J. Leache*

Fernando Tabuenca Jesús Leache


Orbaiceta & Aldaba, Arquitectos

Olite 22, 2º, 31004 Pamplona
info@orbaiceta-aldaba.com
622 36 28 02


L. Orbaiceta *R. Aldaba*

Luis Orbaiceta Rubén Aldaba

* NOTA: La franja de servicio queda acotada en el plano C15 del presente apartado

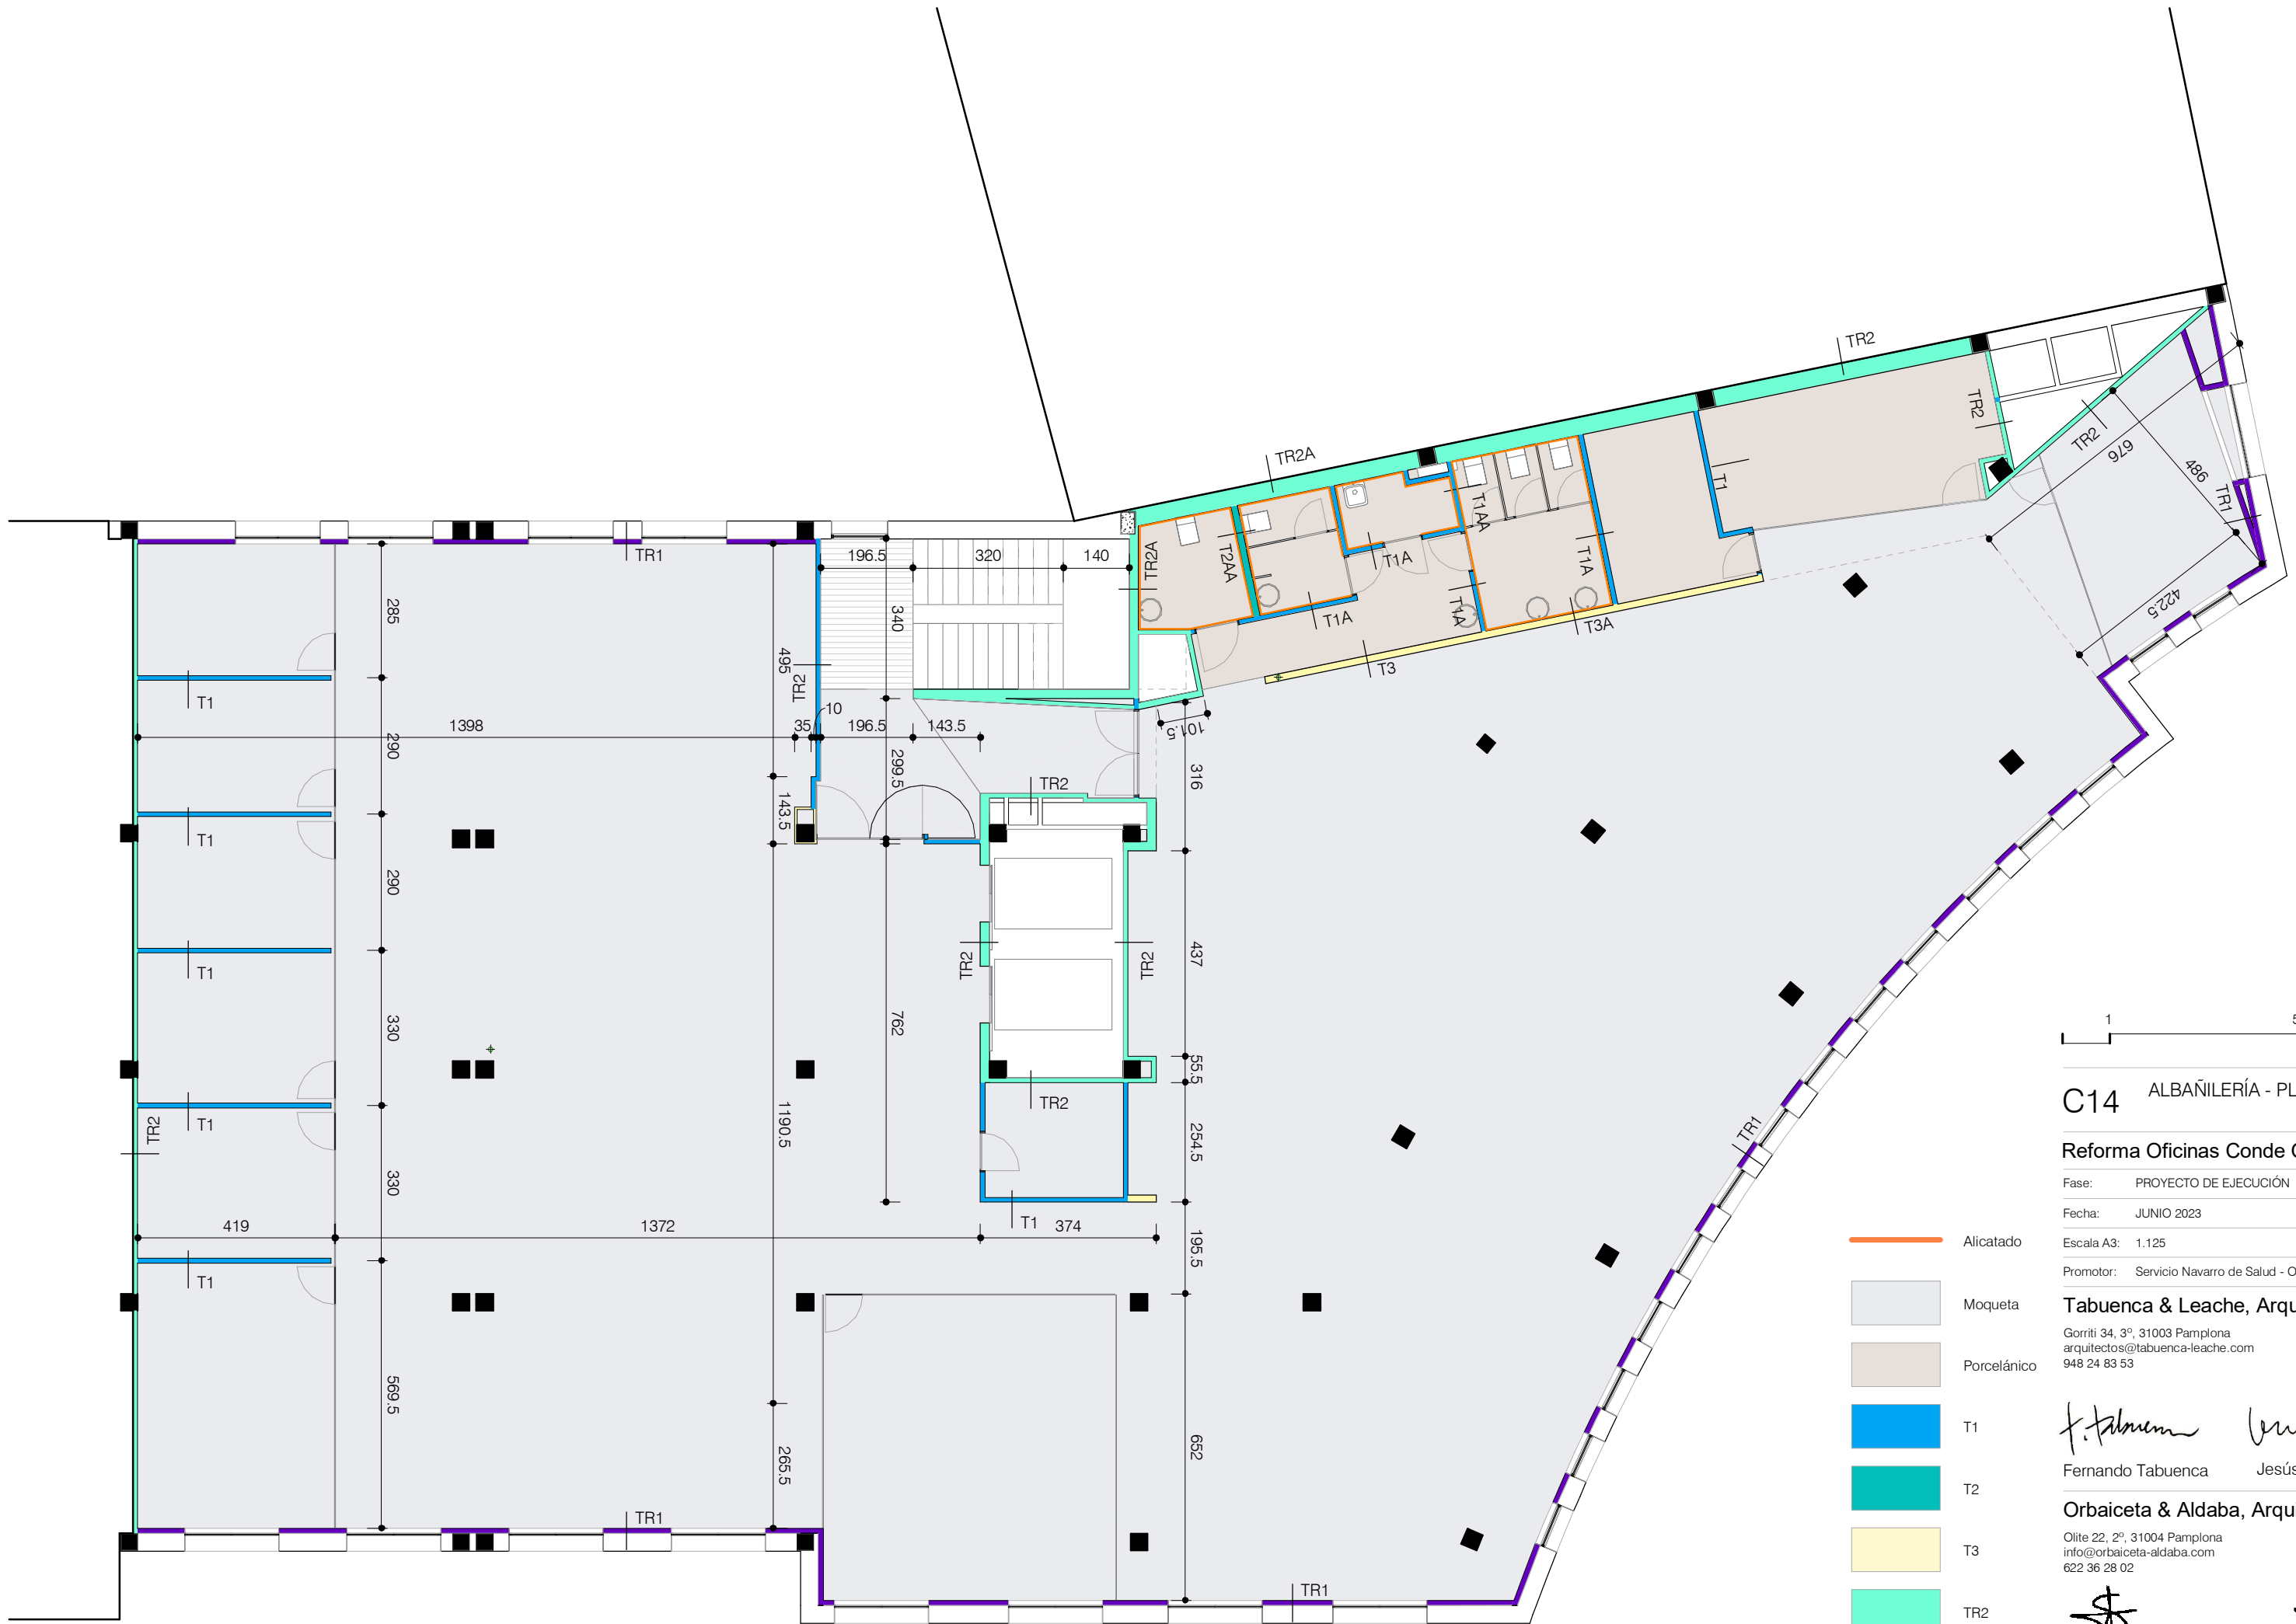

* NOTA: La franja de servicio queda acotada en el plano C15 del presente apartado

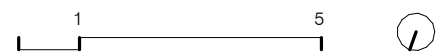

C14 ALBAÑILERÍA - PLANTA 7

Reforma Oficinas Conde Oliveto

Fase: PROYECTO DE EJECUCIÓN

Fecha: JUNIO 2023

Escala A3: 1.125

Promotor: Servicio Navarro de Salud - Osasunbidea

Tabuenca & Leache, Arquitectos

Gorriti 34, 3º, 31003 Pamplona
arquitectos@tabuenca-leache.com
948 24 83 53

F. Tabuenca *J. Leache*

Fernando Tabuenca Jesús Leache


Orbaiceta & Aldaba, Arquitectos

Olite 22, 2º, 31004 Pamplona
info@orbaiceta-aldaba.com
622 36 28 02

L. Orbaiceta *R. Aldaba*

Luis Orbaiceta Rubén Aldaba

- Alicatado
- Moqueta
- Porcelánico
- T1
- T2
- T3
- TR2
- TR1

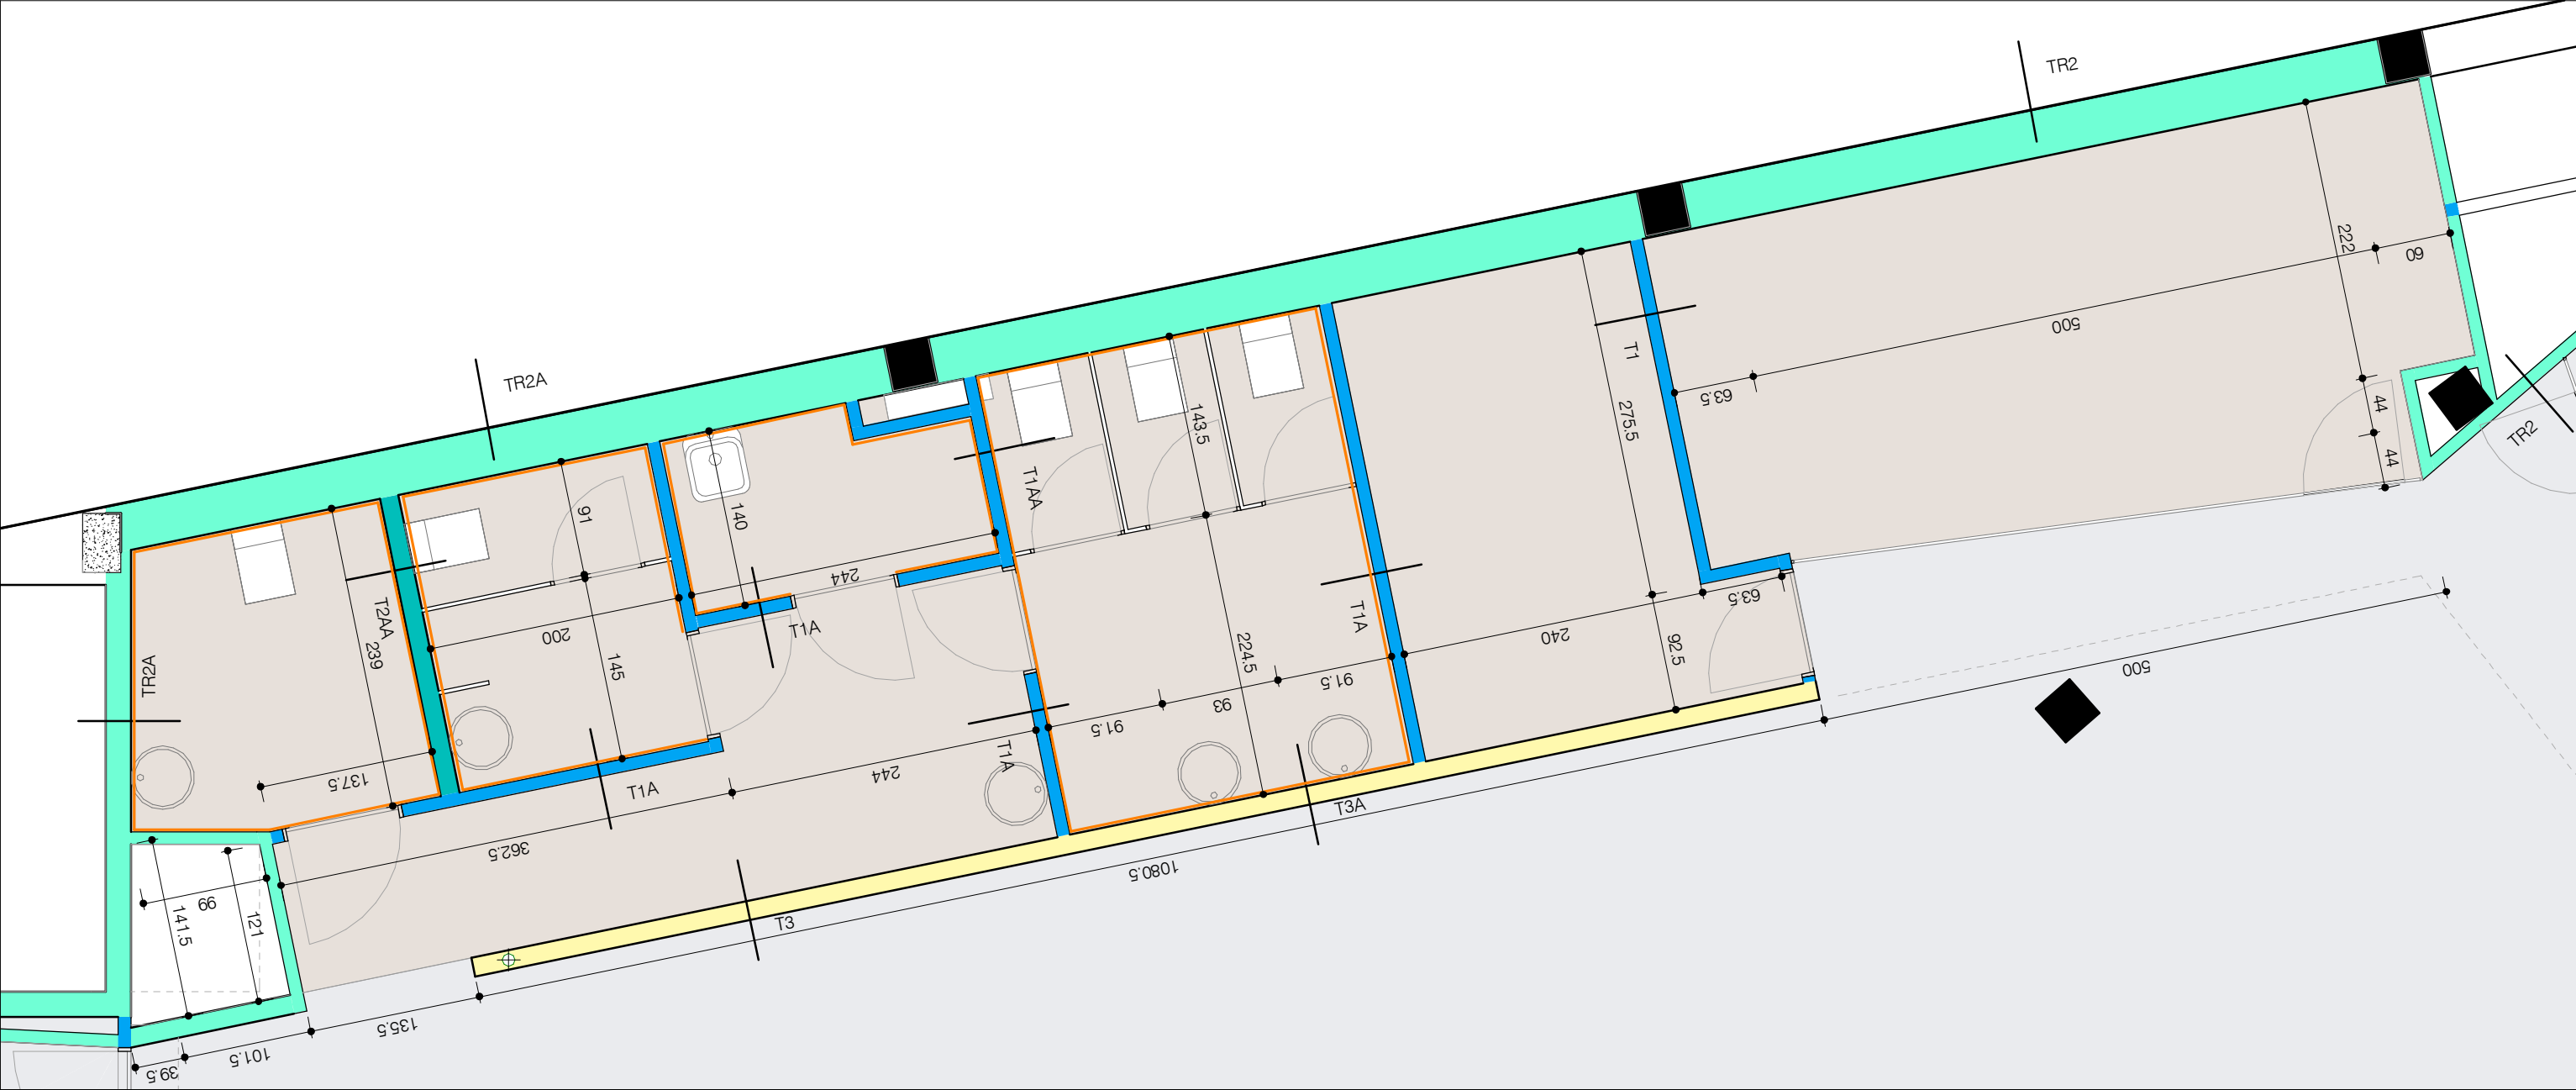

* NOTA: La franja de servicio queda acotada en el plano C15 del presente apartado

- Alicatado
- Moqueta
- Porcelánico
- T1
- T2
- T3
- TR2
- TR1

C15

ALBAÑILERÍA - ZONA SERVICIOS

Reforma Oficinas Conde Oliveto

Fase:

PROYECTO DE EJECUCIÓN

Fecha:

JUNIO 2023

Escala A3:

1.50

Promotor:

Servicio Navarro de Salud - Osasunbidea

Tabuenca & Leache, Arquitectos

Gorriti 34, 3º, 31003 Pamplona
arquitectos@tabuenca-leache.com
948 24 83 53





Fernando Tabuenca

Jesús Leache

Orbaiceta & Aldaba, Arquitectos


Olite 22, 2º, 31004 Pamplona
info@orbaiceta-aldaba.com
622 36 28 02





Luis Orbaiceta

Rubén Aldaba

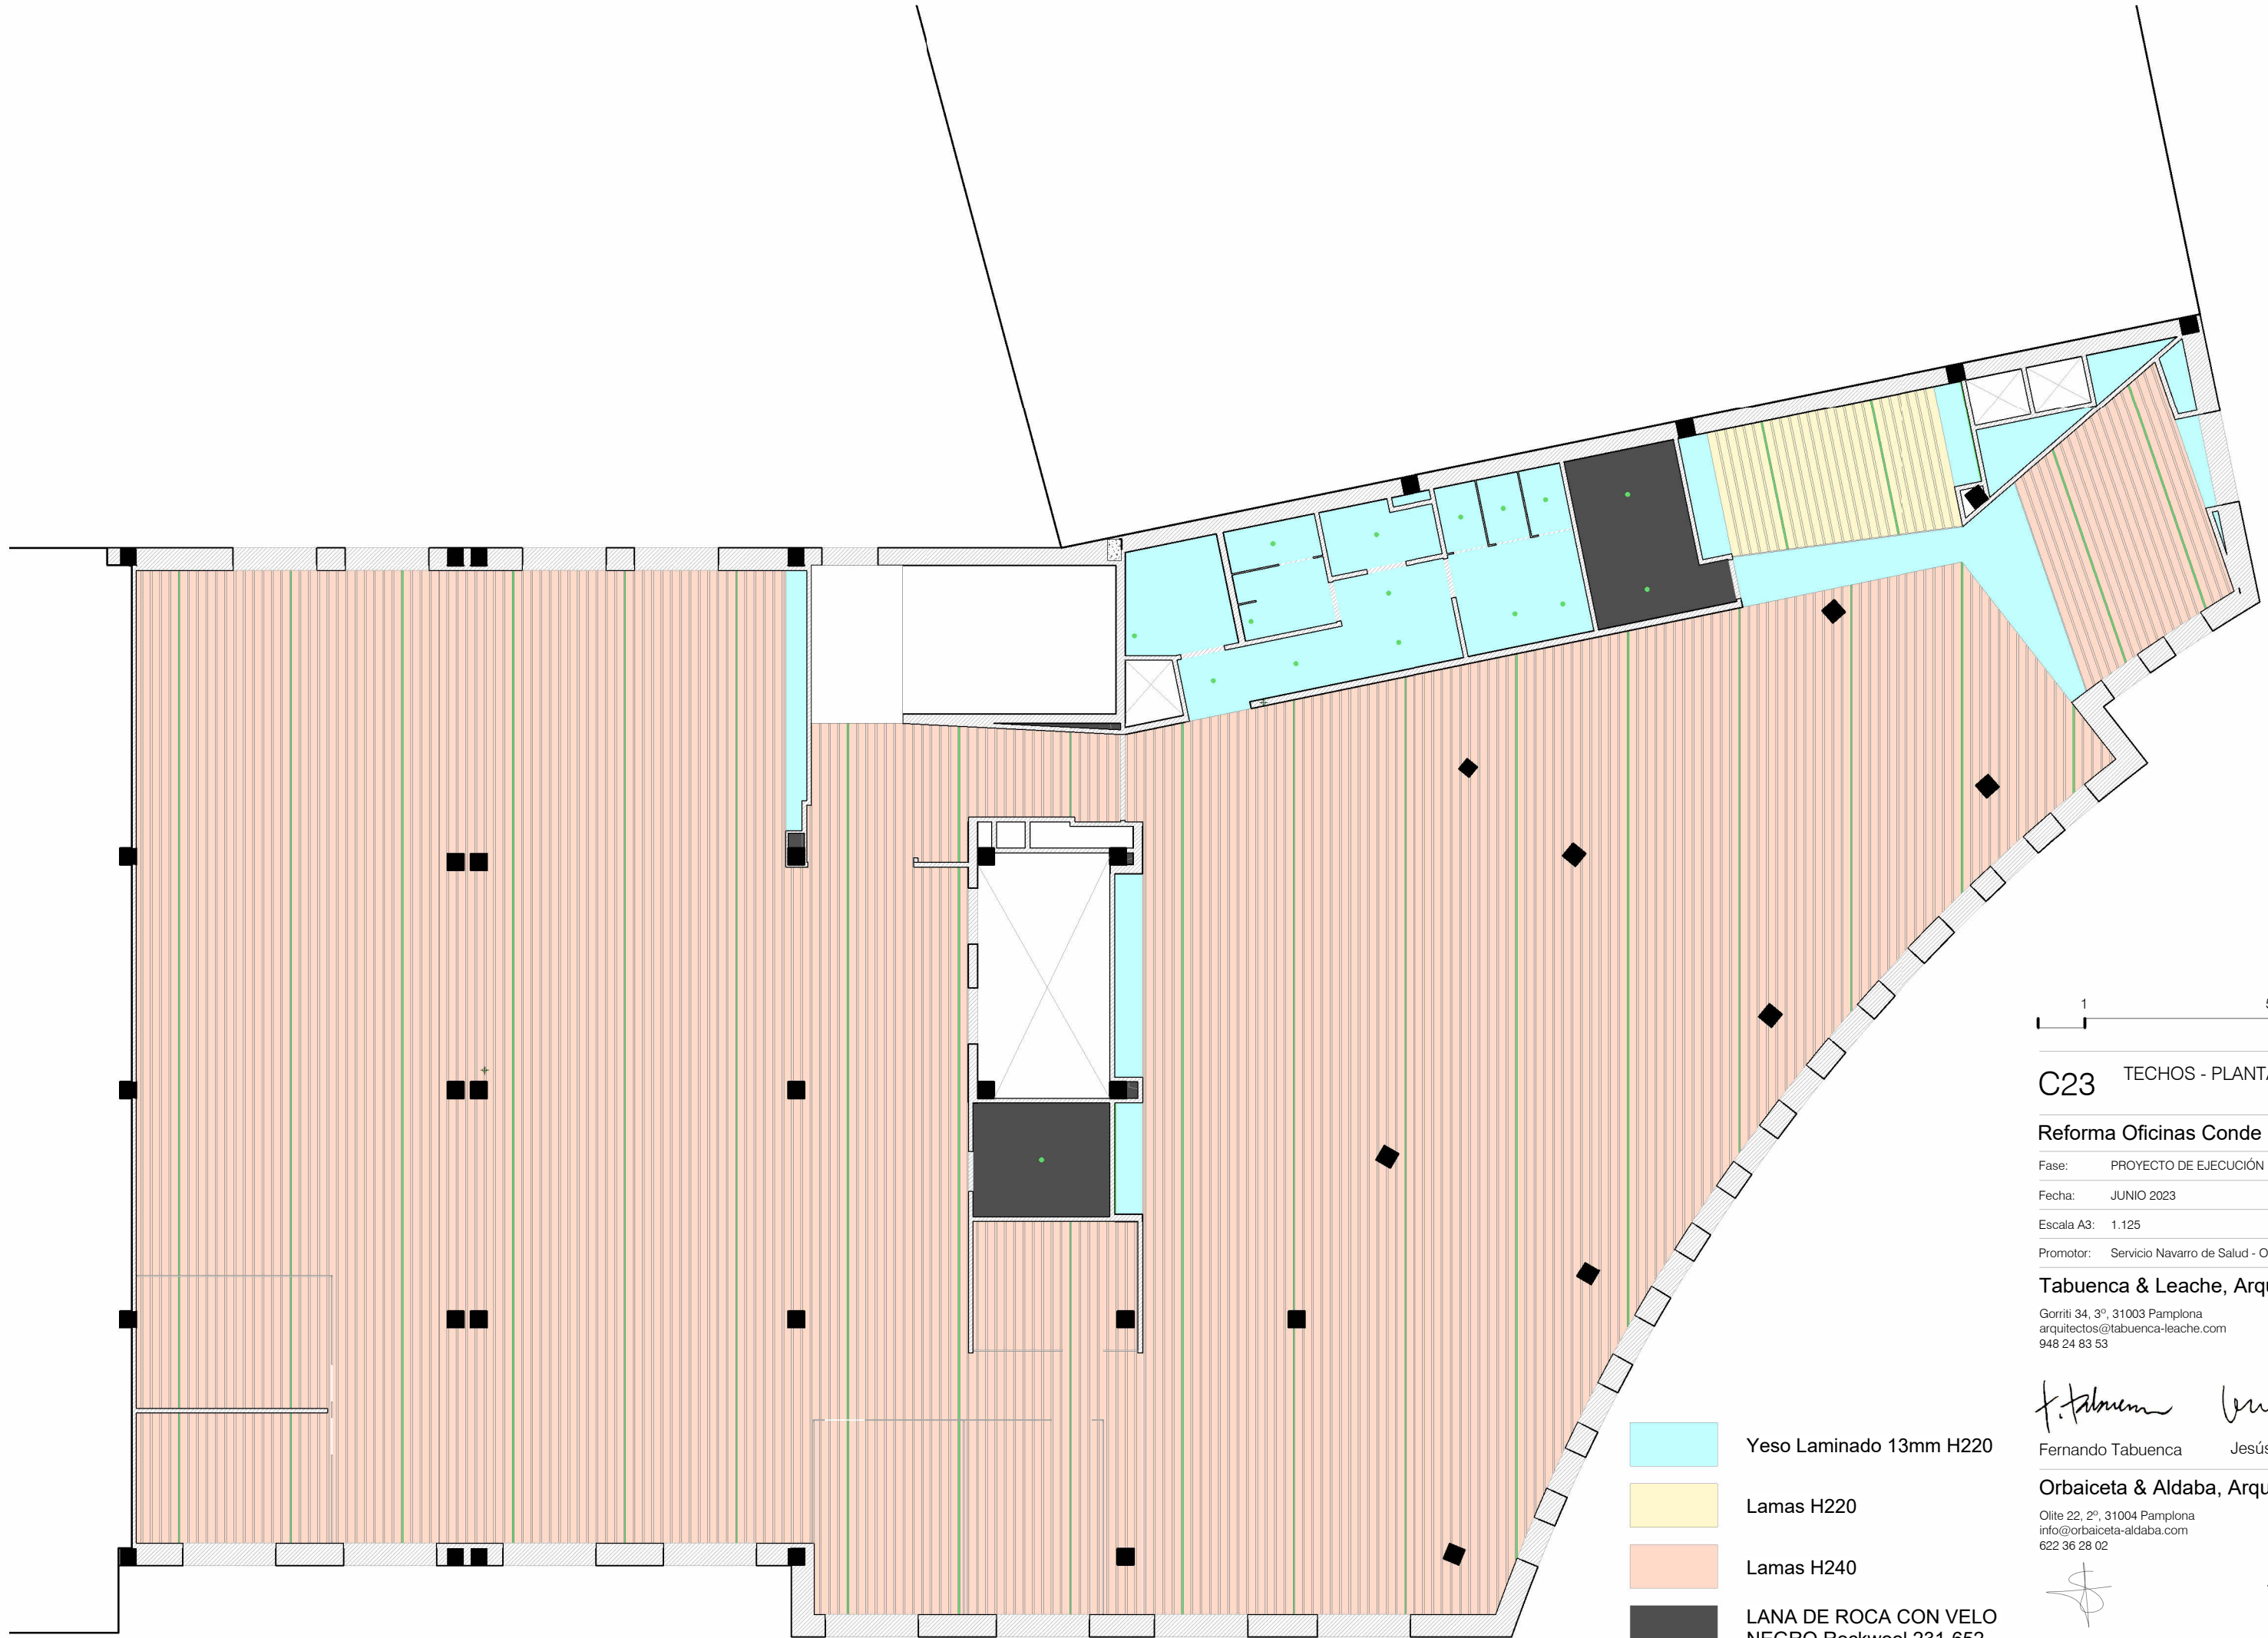

C23 TECHOS - PLANTA 6

Reforma Oficinas Conde Oliveto

Fase: PROYECTO DE EJECUCIÓN
Fecha: JUNIO 2023
Escala A3: 1.125
Promotor: Servicio Navarro de Salud - Osasunbidea

Tabuenca & Leache, Arquitectos


Gorriti 34, 3º, 31003 Pamplona
arquitectos@tabuenca-leache.com
948 24 83 53


 
Fernando Tabuenca Jesús Leache

Orbaiceta & Aldaba, Arquitectos

Olite 22, 2º, 31004 Pamplona
info@orbaiceta-aldaba.com
622 36 28 02

 
Luis Orbaiceta Rubén Aldaba

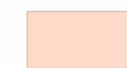-  Yeso Laminado 13mm H220
-  Lamas H220
-  Lamas H240
-  LANA DE ROCA CON VELO NEGRO Rockwool 231-652 (Pegado a techo)

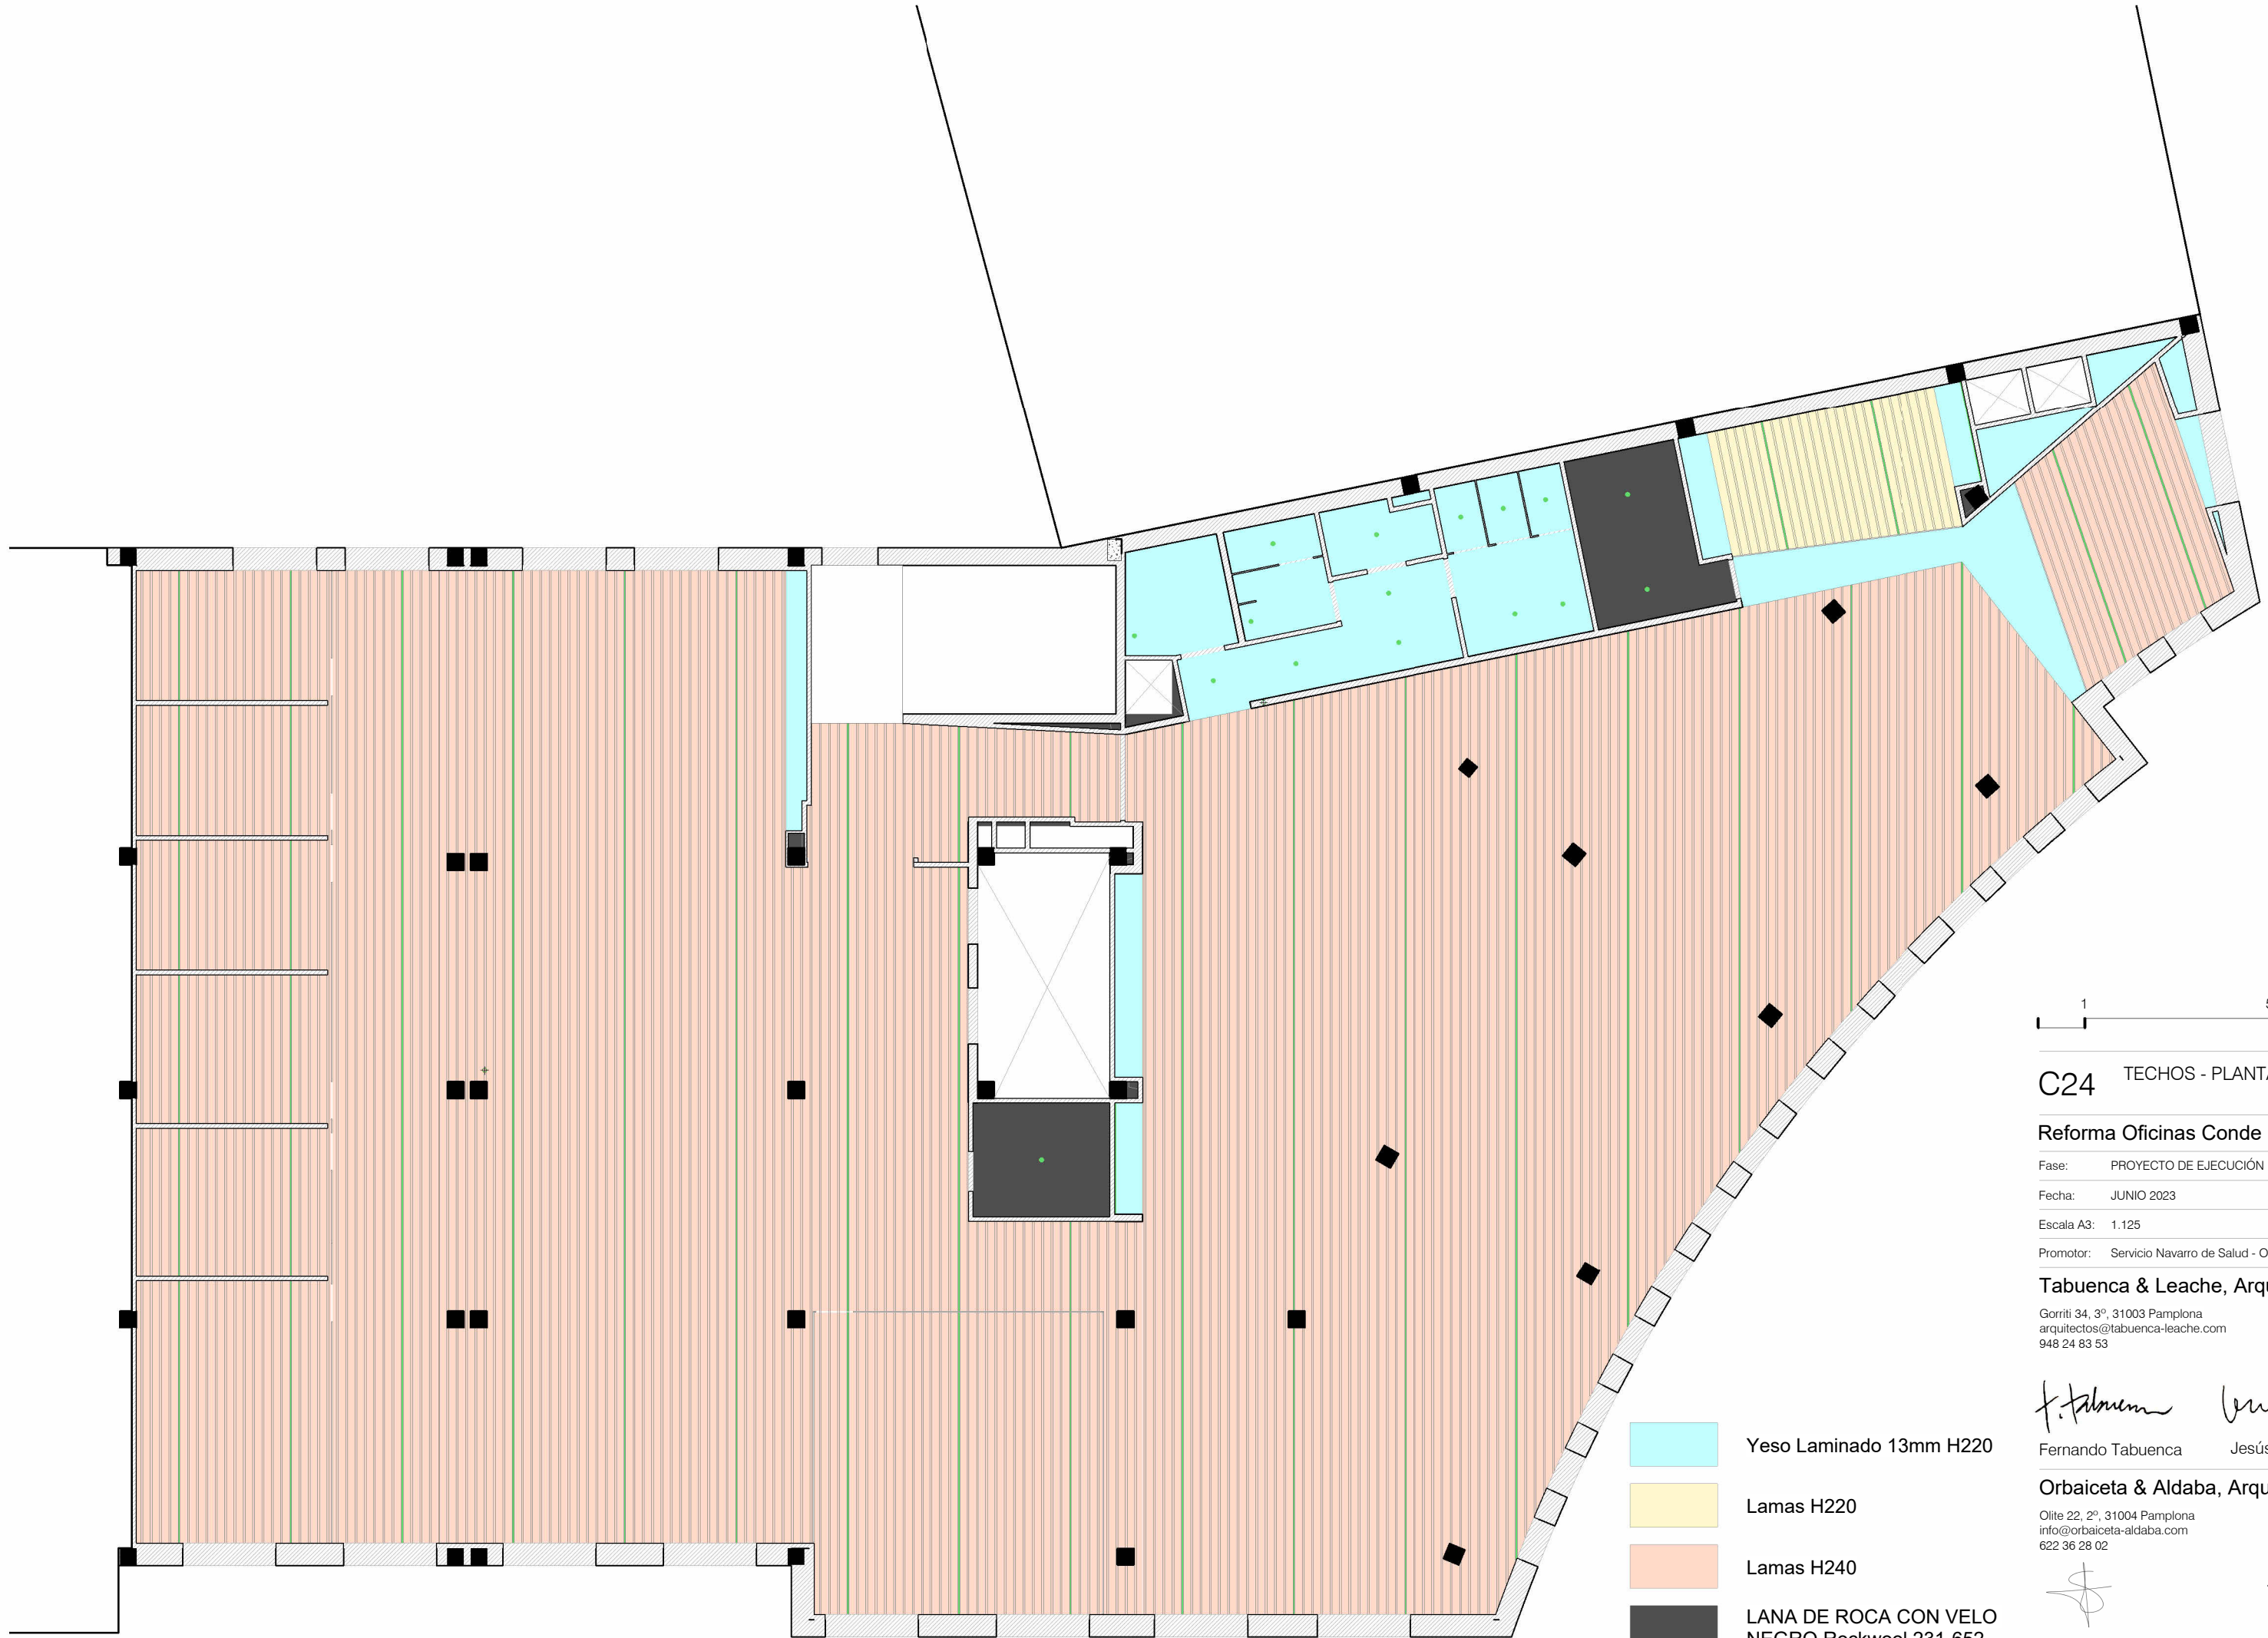

C24 TECHOS - PLANTA 7

Reforma Oficinas Conde Oliveto

Fase: PROYECTO DE EJECUCIÓN
Fecha: JUNIO 2023
Escala A3: 1.125
Promotor: Servicio Navarro de Salud - Osasunbidea

Tabuenca & Leache, Arquitectos


Gorriti 34, 3º, 31003 Pamplona
arquitectos@tabuenca-leache.com
948 24 83 53

 
Fernando Tabuenca Jesús Leache

Orbaiceta & Aldaba, Arquitectos

Olite 22, 2º, 31004 Pamplona
info@orbaiceta-aldaba.com
622 36 28 02

 
Luis Orbaiceta Rubén Aldaba

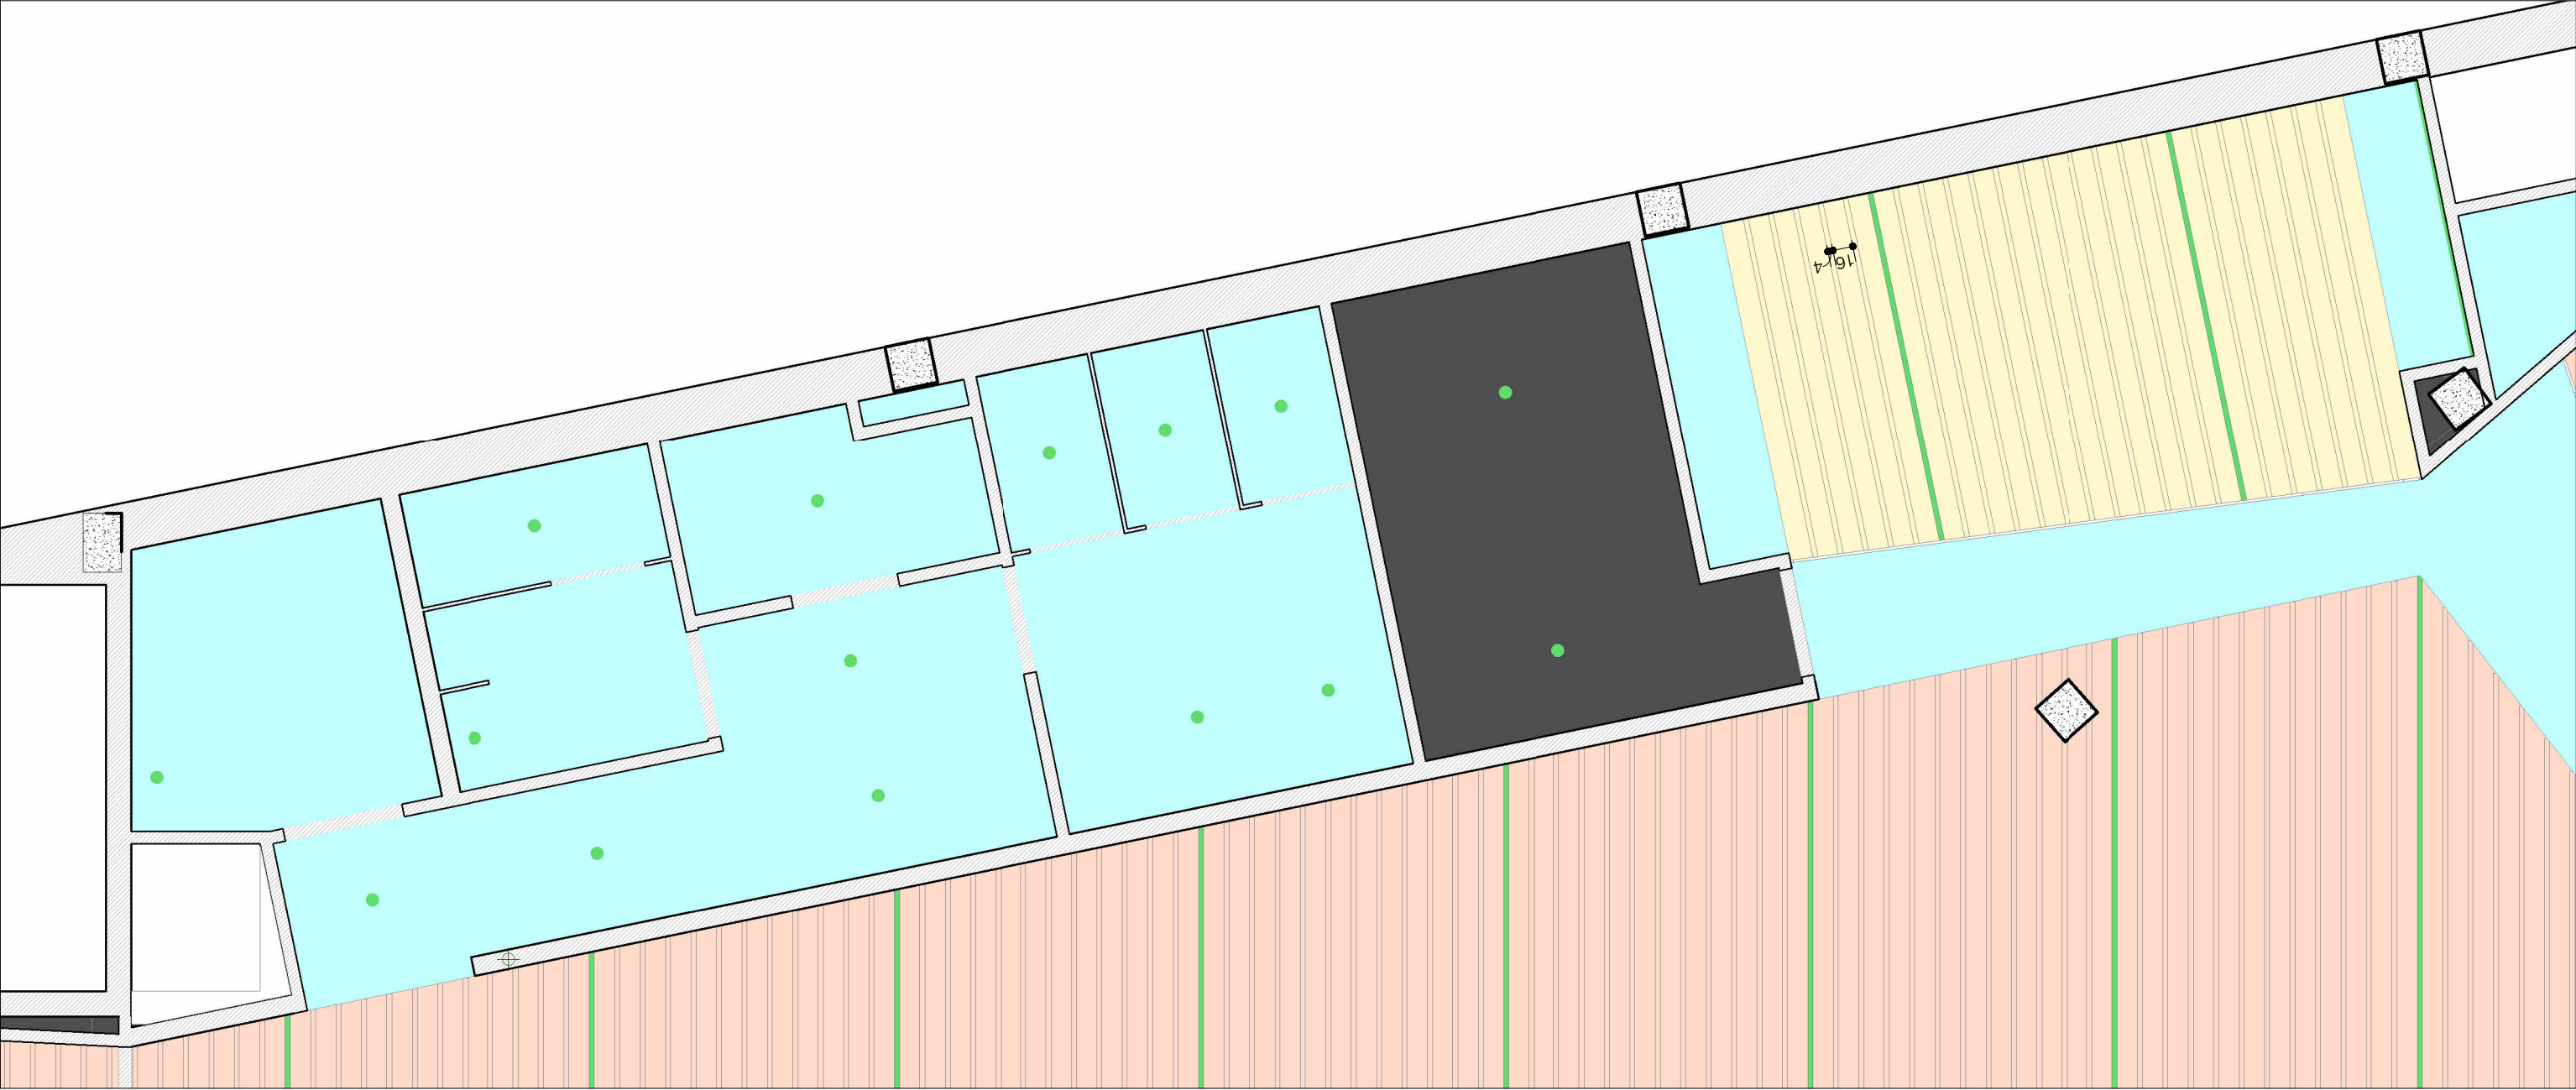

C25 TECHOS - ZONA SERVICIOS

Reforma Oficinas Conde Oliveto

Fase: PROYECTO DE EJECUCIÓN
Fecha: JUNIO 2023
Escala A3: 1.50
Promotor: Servicio Navarro de Salud - Osasunbidea

Tabuenca & Leache, Arquitectos


Gorriti 34, 3º, 31003 Pamplona
arquitectos@tabuenca-leache.com
948 24 83 53

 
Fernando Tabuenca Jesús Leache

Orbaiceta & Aldaba, Arquitectos

Olite 22, 2º, 31004 Pamplona
info@orbaiceta-aldaba.com
622 36 28 02

 
Luis Orbaiceta Rubén Aldaba

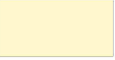-  Yeso Laminado 13mm H220
-  Lamas H220
-  Lamas H240
-  LANA DE ROCA CON VELO NEGRO Rockwool 231-652 (Pegado a techo)



C26 ESTRUCTURA FALSO TECHO

Reforma Oficinas Conde Oliveto

Fase: PROYECTO DE EJECUCIÓN

Fecha: JUNIO 2023

Escala A3: 1.125

Promotor: Servicio Navarro de Salud - Osasunbidea

Tabuenca & Leache, Arquitectos

Gorriti 34, 3º, 31003 Pamplona
arquitectos@tabuenca-leache.com
948 24 83 53



F. Tabuenca *J. Leache*
Fernando Tabuenca Jesús Leache

Orbaiceta & Aldaba, Arquitectos



Olite 22, 2º, 31004 Pamplona
info@orbaiceta-aldaba.com
622 36 28 02

L. Orbaiceta *R. Aldaba*
Luis Orbaiceta Rubén Aldaba


- Difusores
- Subestructura Falso Techo
- Iluminación

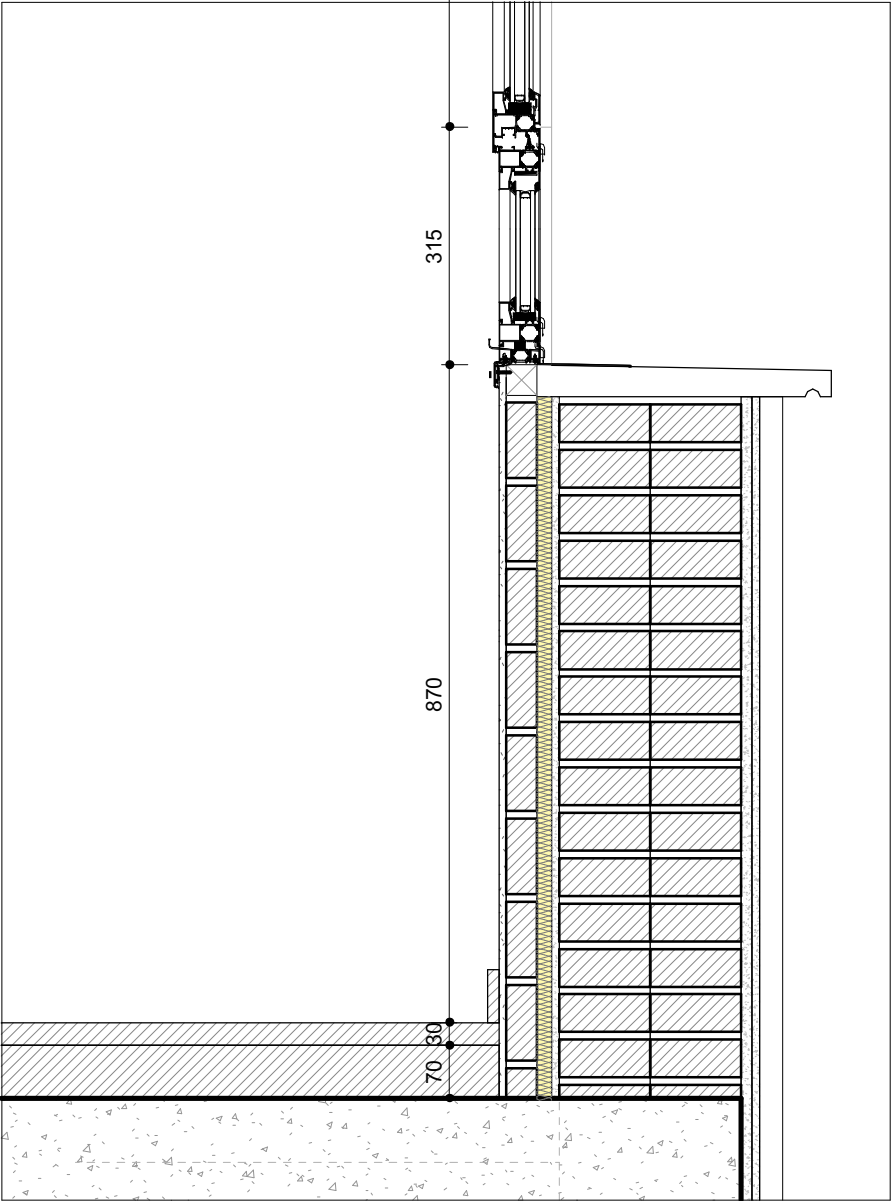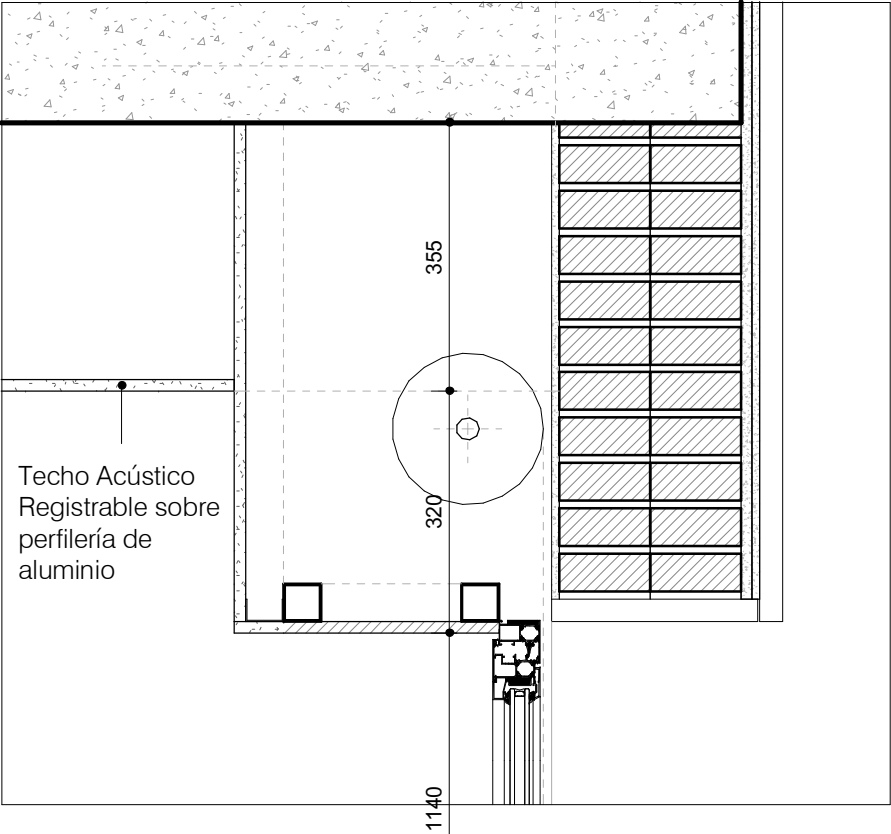

ACTUAL - SECCIÓN POR FACHADA
1.10

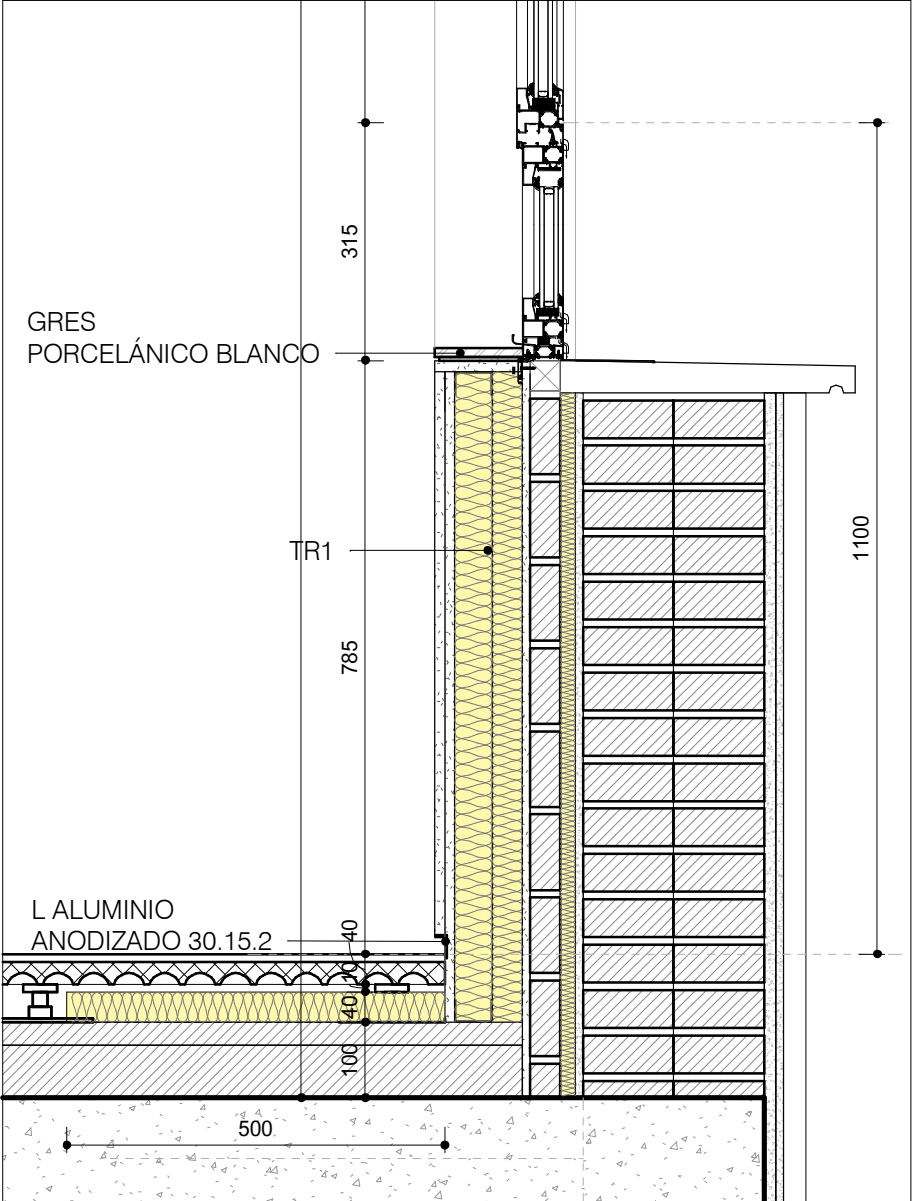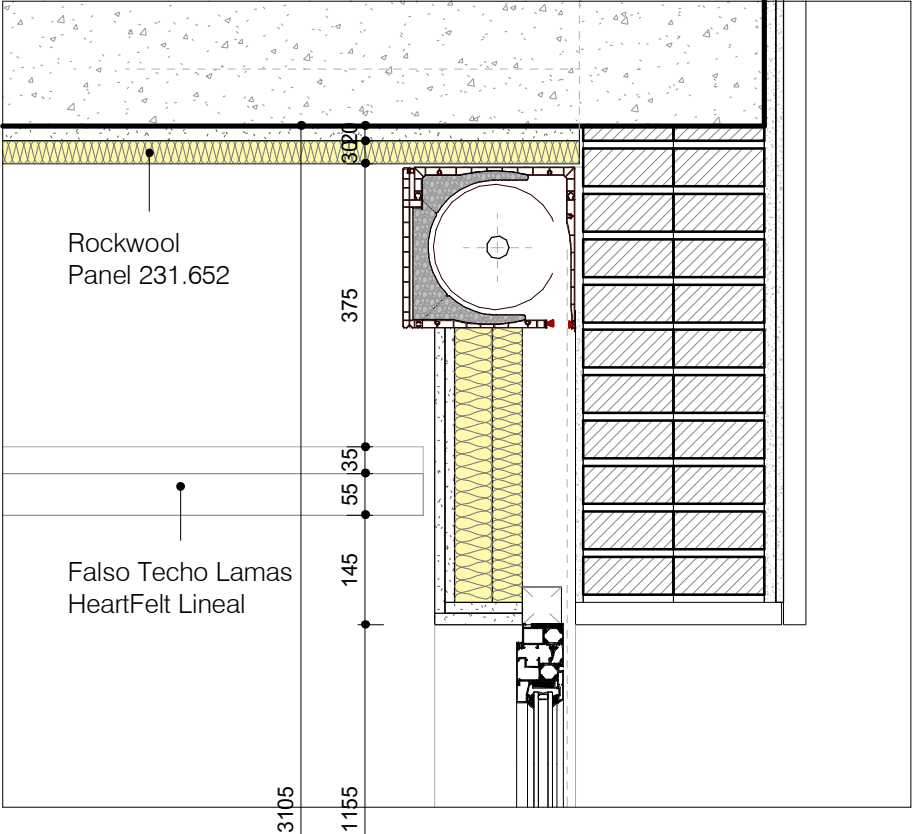

REFORMADO - SECCIÓN POR FACHADA
1.10

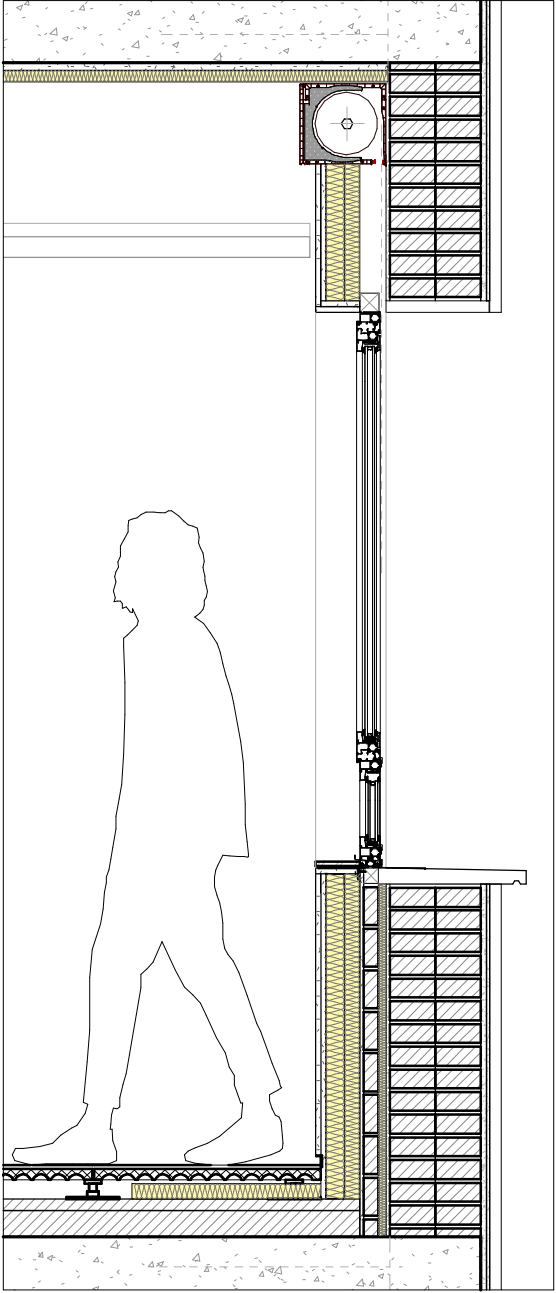

REFORMADO - SECCIÓN POR FACHADA
1.20

CARPINTERÍA
COR 3500 RPT
Color blanco a interior y bronce a exterior

PERSIANA
Saxun Alugix 42
Color bronce
CAJÓN DE PERSIANA
Eurostand 200 Passive
Color negro

C31 DETALLE DE VENTANA

Reforma Oficinas Conde Oliveto

Fase: PROYECTO DE EJECUCIÓN

Fecha: JUNIO 2023

Escala A3: 1.5

Promotor: Servicio Navarro de Salud - Osasunbidea

Tabuenca & Leache, Arquitectos

Gorriti 34, 3º, 31003 Pamplona
arquitectos@tabuenca-leache.com
948 24 83 53

F. Tabuenca *J. Leache*



Fernando Tabuenca Jesús Leache

Orbaiceta & Aldaba, Arquitectos


Olite 22, 2º, 31004 Pamplona
info@orbaiceta-aldaba.com
622 36 28 02

L. Orbaiceta *R. Aldaba*

Luis Orbaiceta Rubén Aldaba

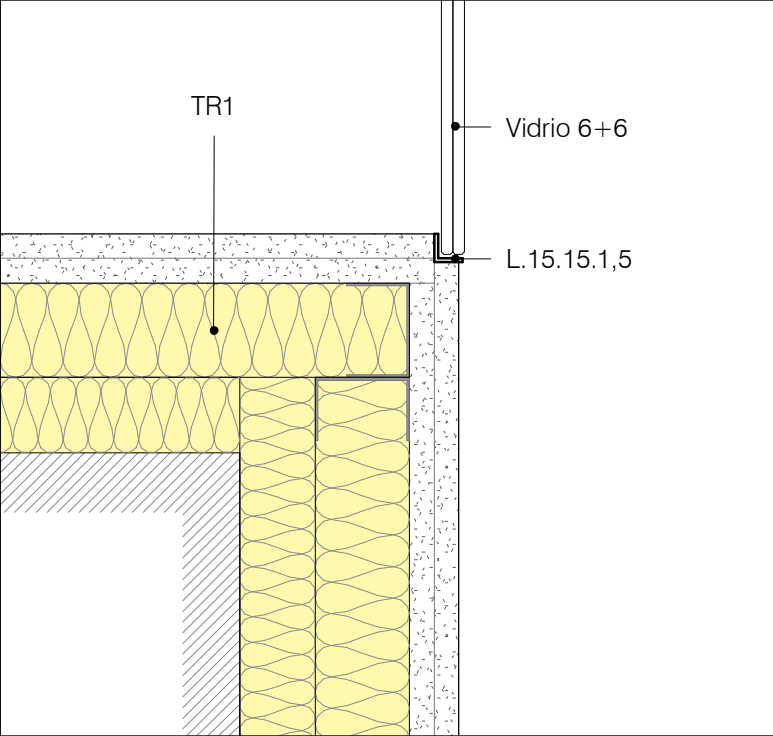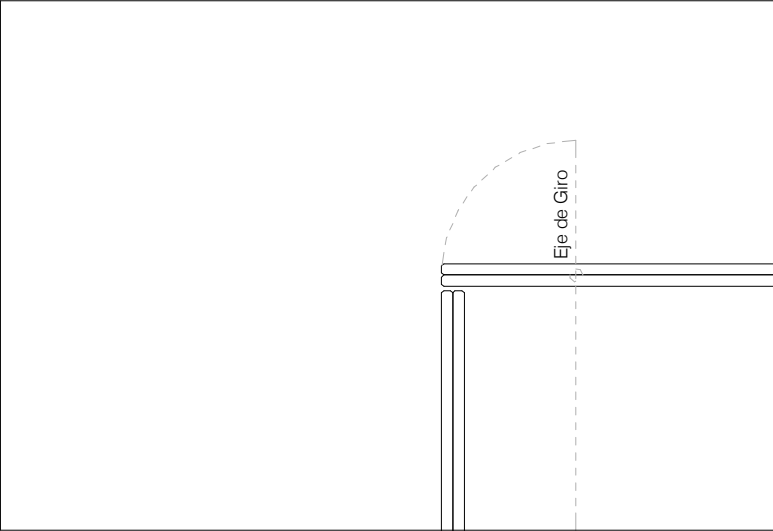

SECCIÓN HORIZONTAL
1.4

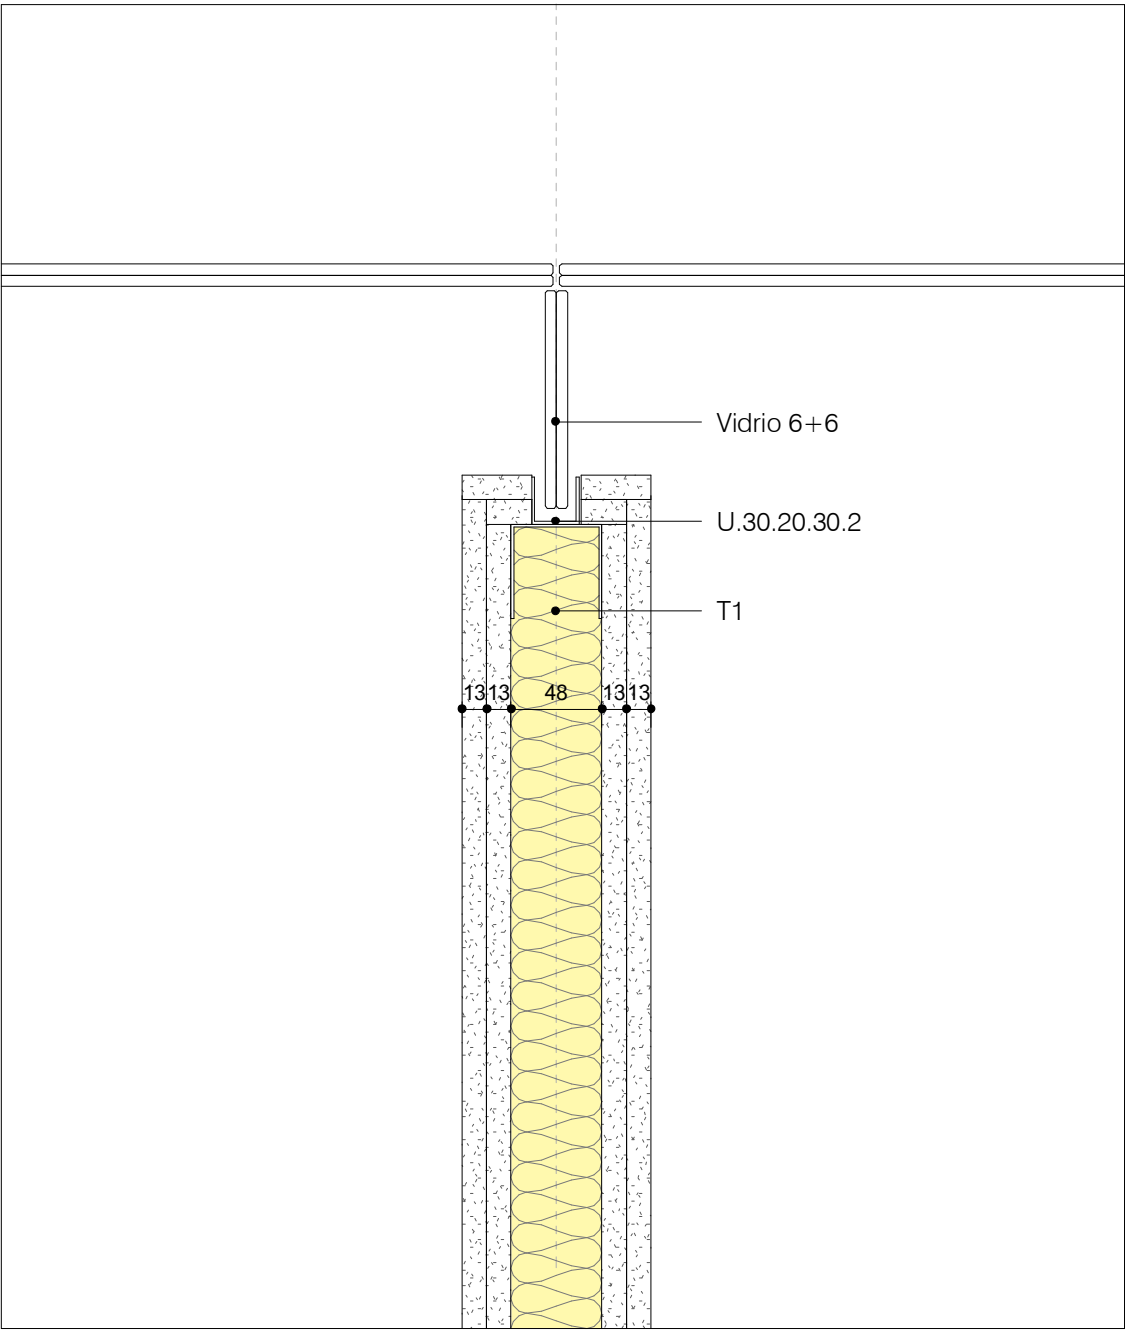

Nota: Todos los perfiles de aluminio serán anodizados plata mate satinado

C33 DETALLE MAMPARAS DE VIDRIO

Reforma Oficinas Conde Oliveto

Fase:	PROYECTO DE EJECUCIÓN
Fecha:	MARZO 2023
Escala A3:	1.4
Promotor:	Servicio Navarro de Salud - Osasunbidea

Tabuenca & Leache, Arquitectos

Gorriti 34, 3º, 31003 Pamplona
arquitectos@tabuenca-leache.com
948 24 83 53

 
Fernando Tabuenca Jesús Leache

Orbaiceta & Aldaba, Arquitectos

Olite 22, 2º, 31004 Pamplona
info@orbaiceta-aldaba.com
622 36 28 02

 
Luis Orbaiceta Rubén Aldaba



C40 CARPINTERÍA - PLANTA TIPO

Reforma Oficinas Conde Oliveto

Fase: PROYECTO DE EJECUCIÓN

Fecha: JUNIO 2023

Escala A3: 1.25

Promotor: Servicio Navarro de Salud - Osasunbidea

Tabuenca & Leache, Arquitectos

Gorriti 34, 3º, 31003 Pamplona
arquitectos@tabuenca-leache.com
948 24 83 53



F. Tabuenca *J. Leache*
Fernando Tabuenca Jesús Leache

Orbaiceta & Aldaba, Arquitectos

Olite 22, 2º, 31004 Pamplona
info@orbaiceta-aldaba.com
622 36 28 02

L. Orbaiceta *R. Aldaba*
Luis Orbaiceta Rubén Aldaba

- H 239 cm
- H 120+30 (Hueco) cm
- H 90 cm
- H 78,5 cm

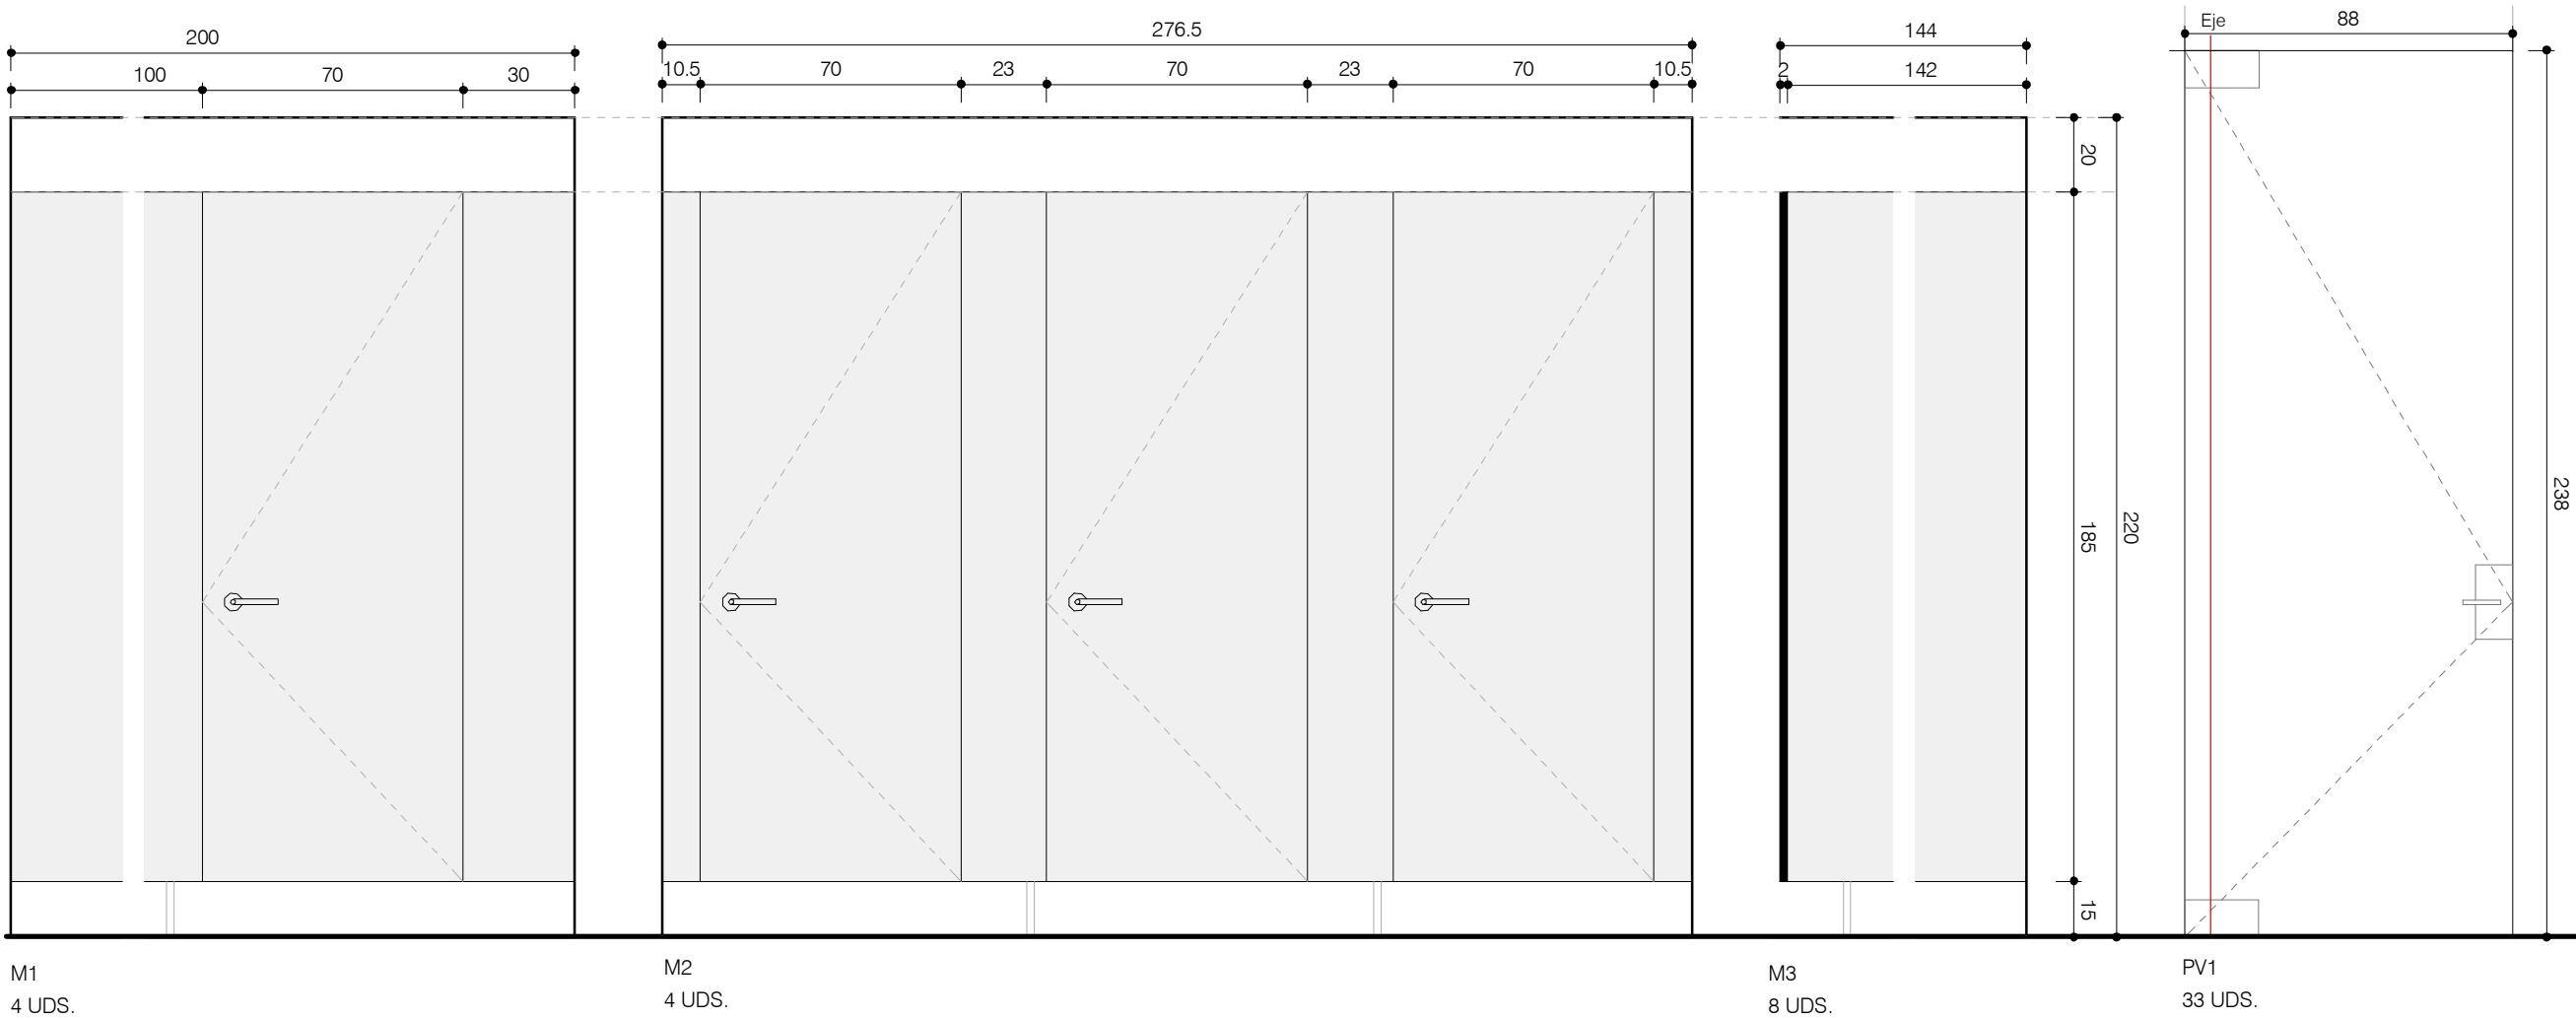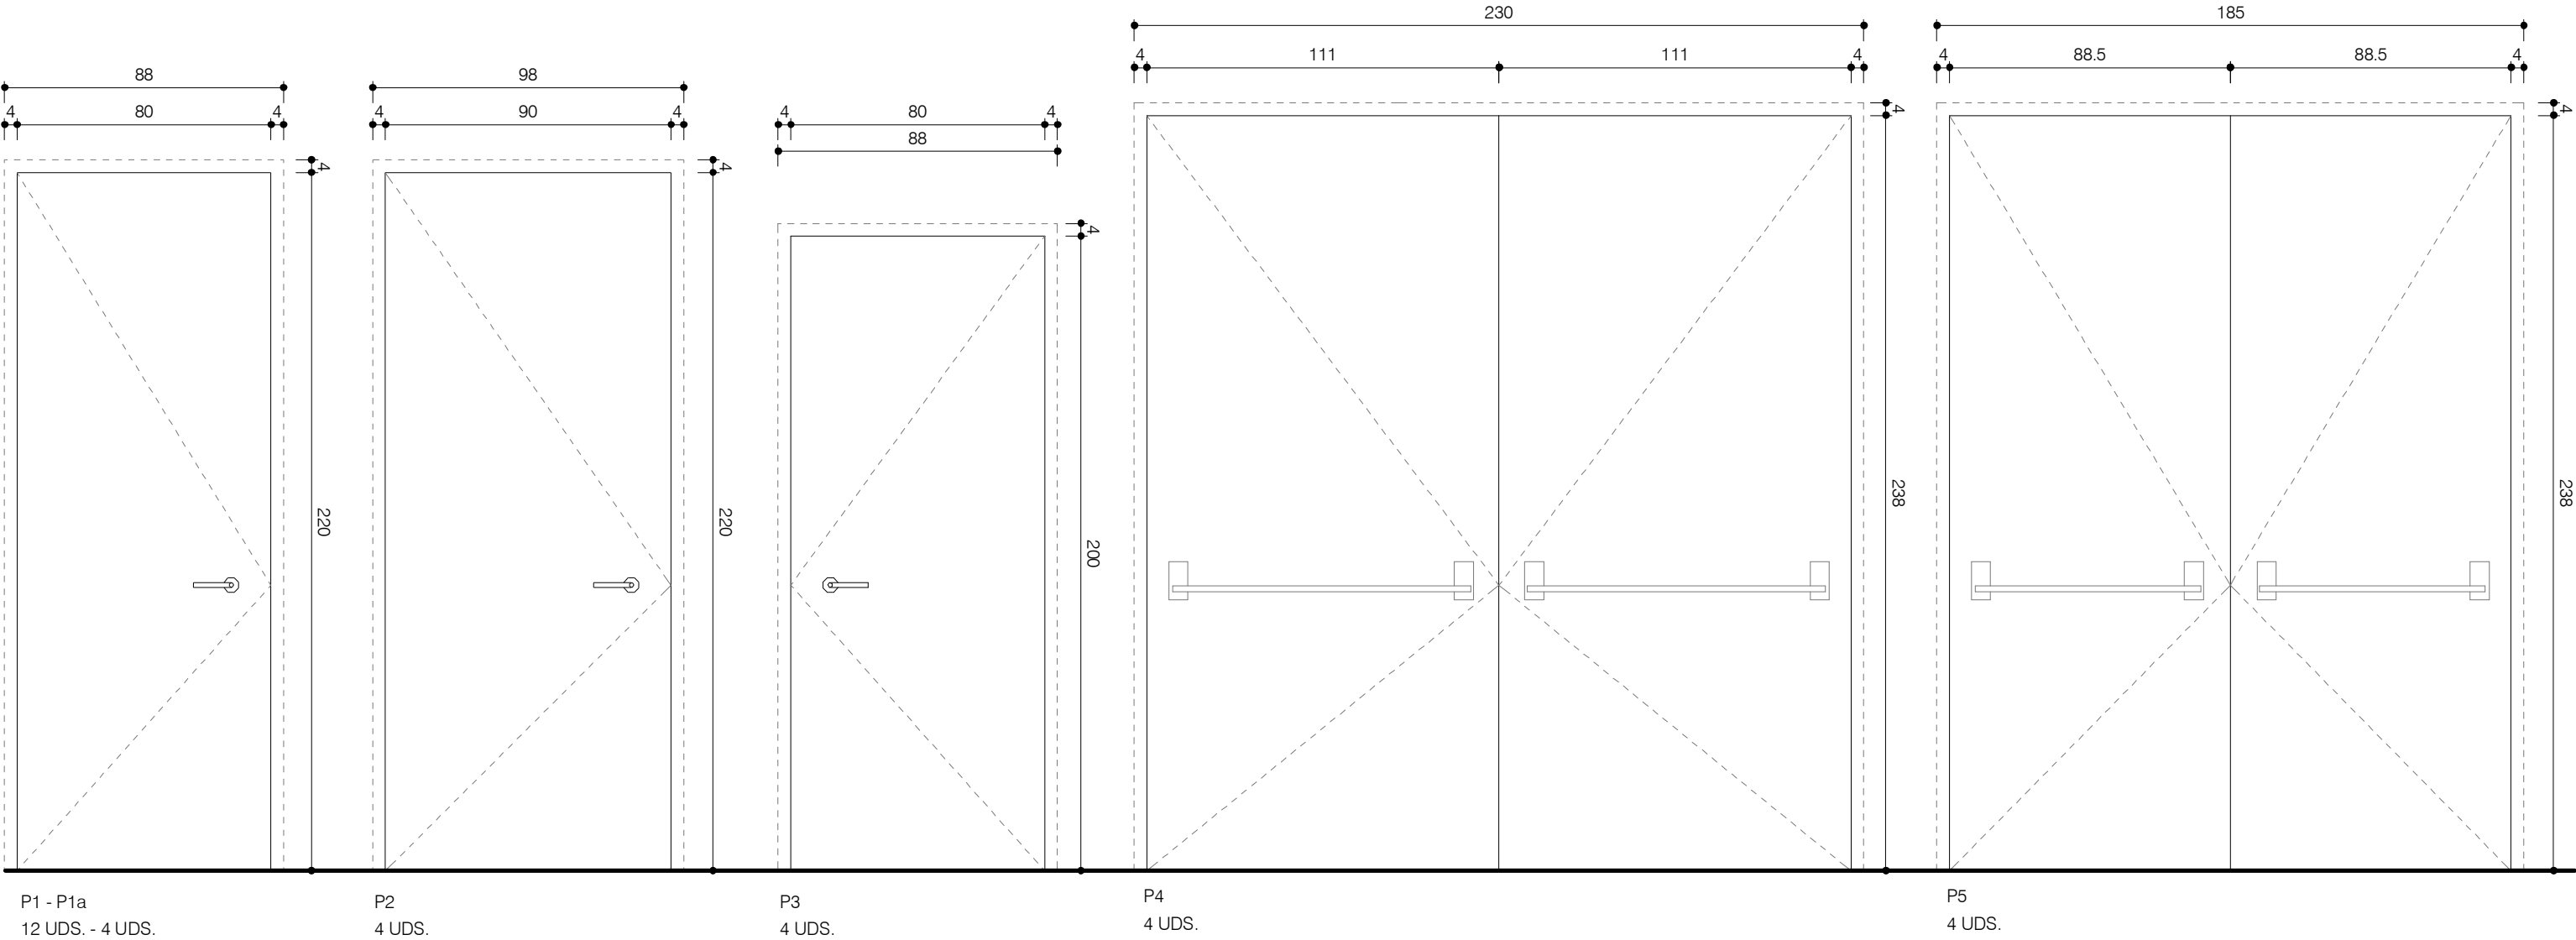

C41

MEMORÍA CARPINTERÍA

Reforma Oficinas Conde Oliveto

Fase:

PROYECTO DE EJECUCIÓN

Fecha:

JUNIO 2023

Escala A3:

1.20

Promotor:

Servicio Navarro de Salud - Osasunbidea

Tabuenca & Leache, Arquitectos

Gorriti 34, 3º, 31003 Pamplona

arquitectos@tabuenca-leache.com

948 24 83 53

Fernando Tabuenca

Jesús Leache

Orbaiceta & Aldaba, Arquitectos


Olite 22, 2º, 31004 Pamplona

info@orbaiceta-aldaba.com


622 36 28 02

Luis Orbaiceta


Rubén Aldaba

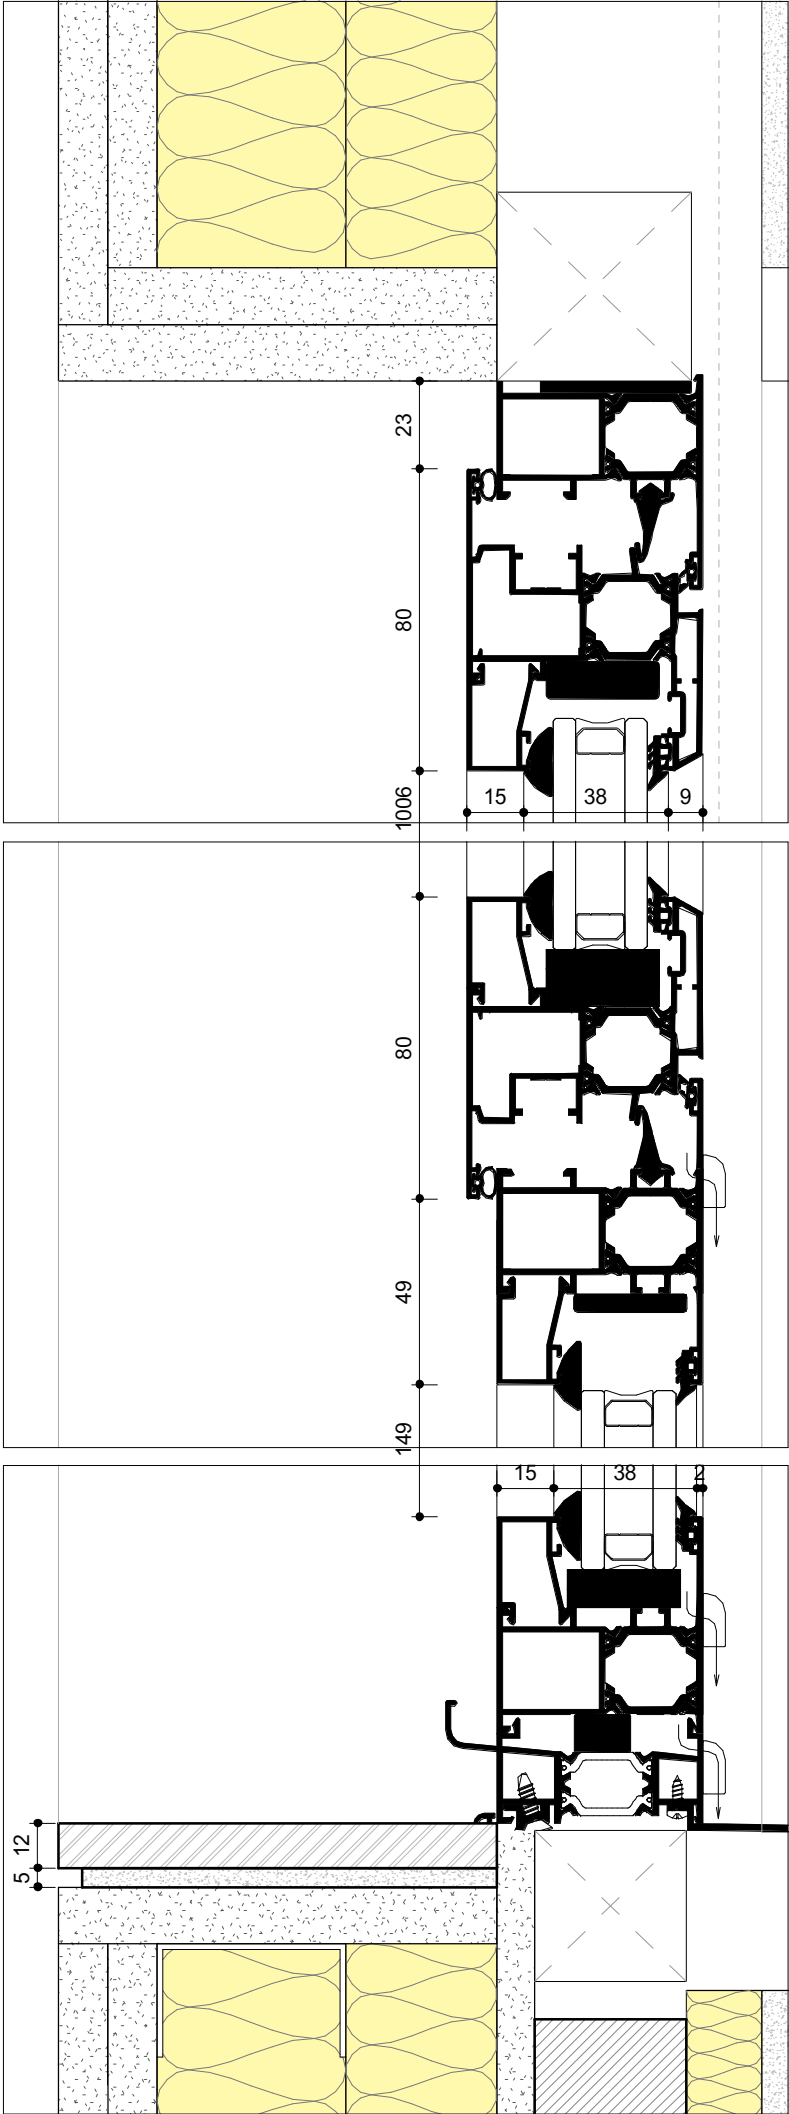

SECCIÓN V1

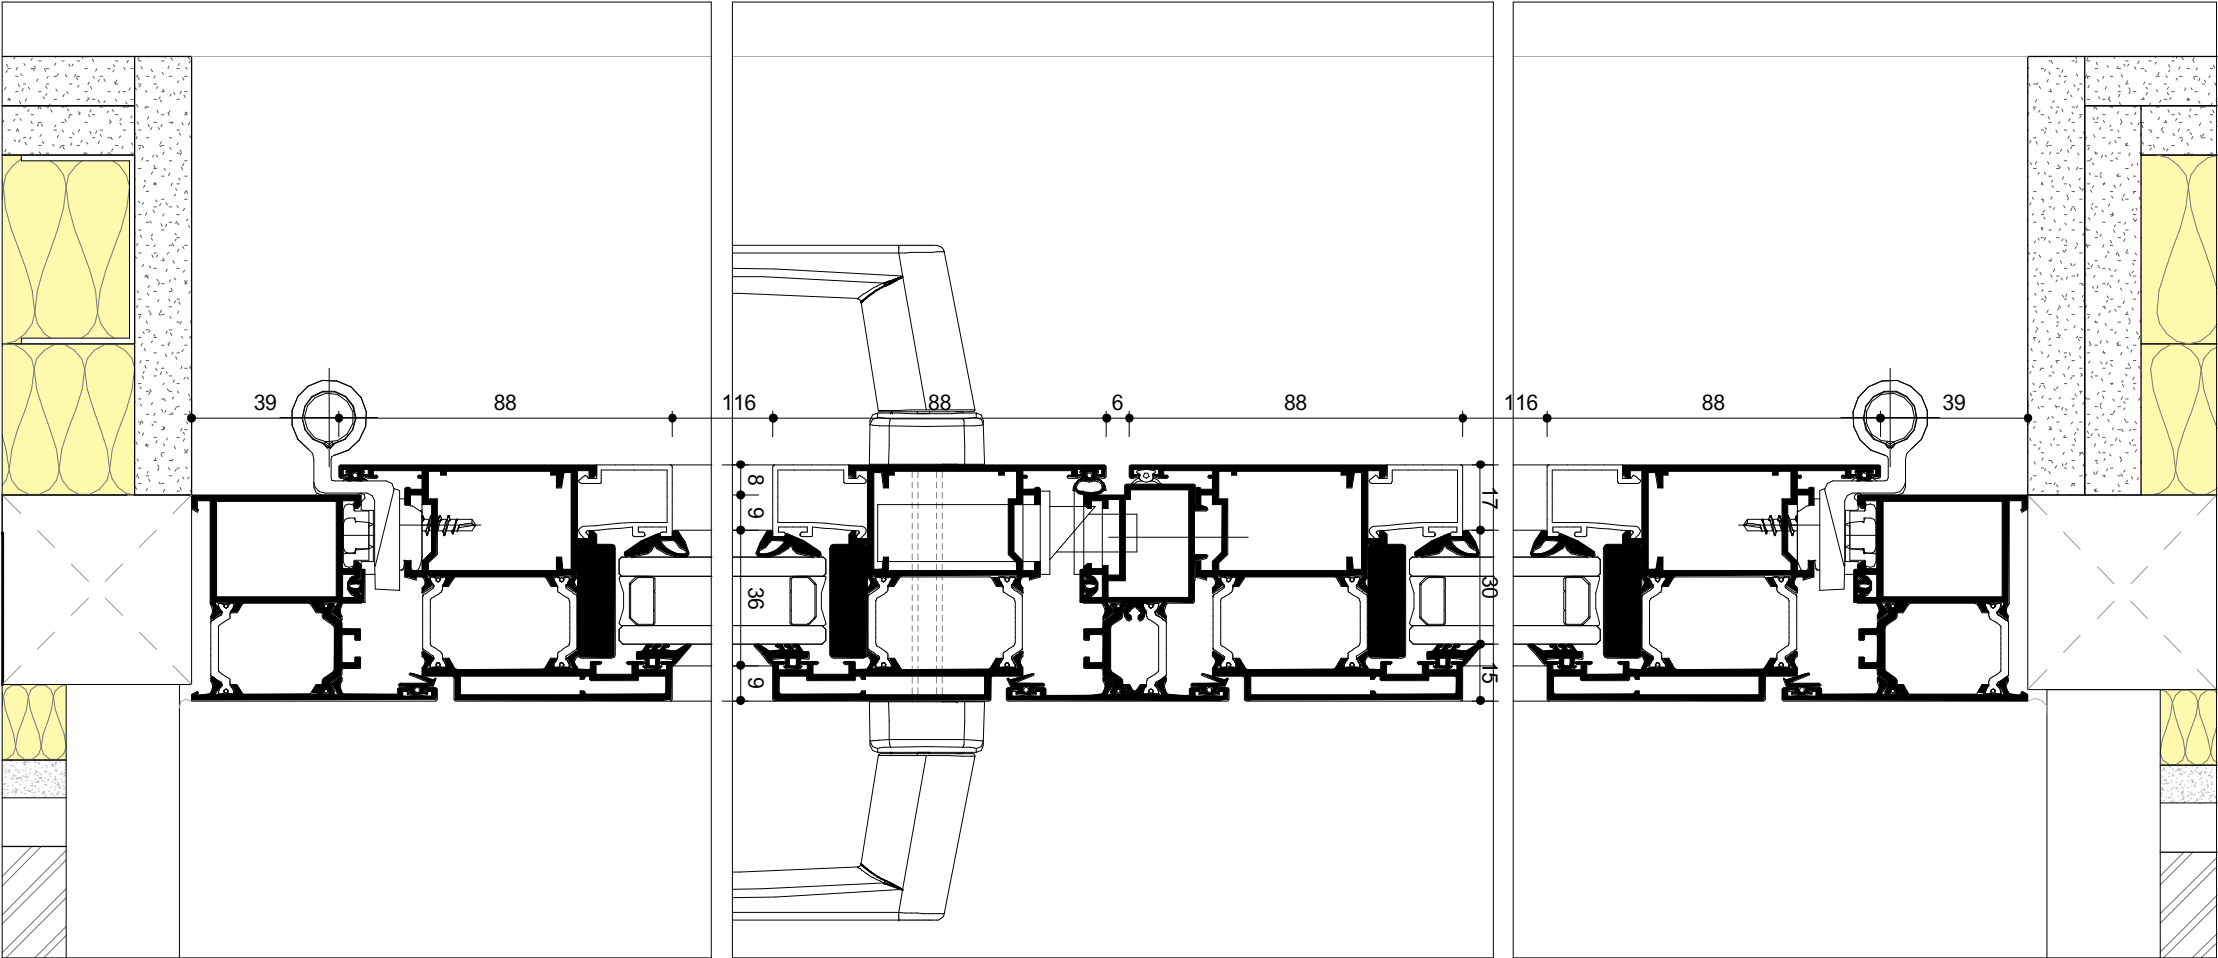

PLANTA V1

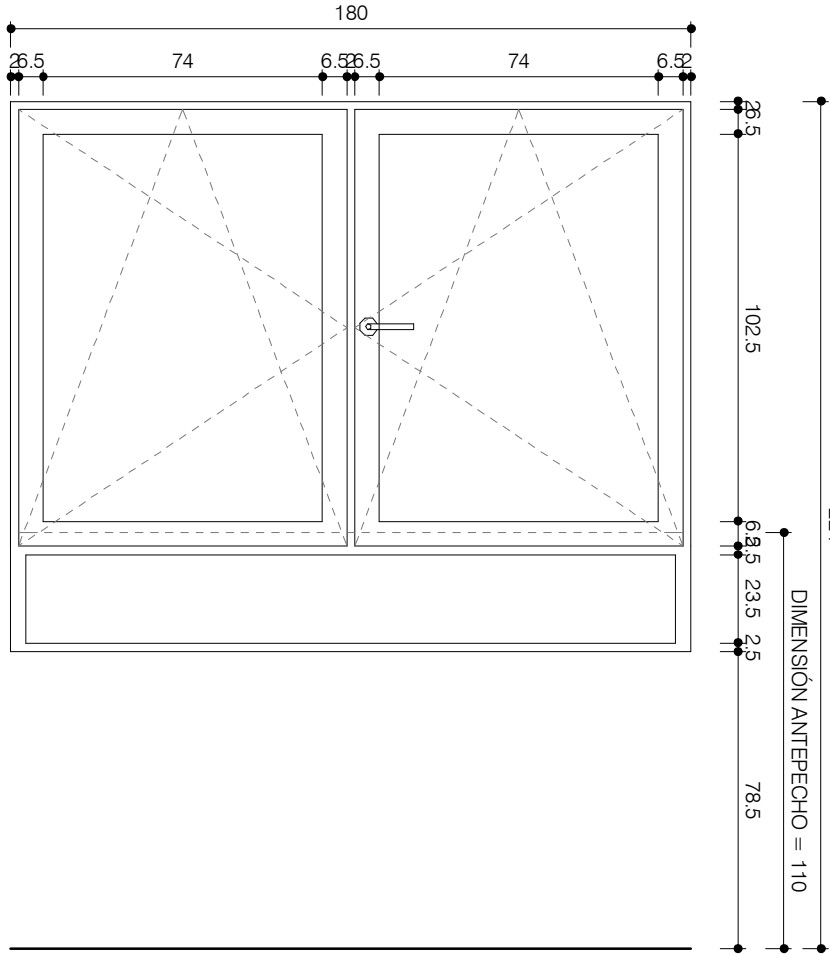

V1 - 4 UDS.

CARPINTERÍA
COR 3500 RPT
Color blanco a interior y bronce a exterior

PERSIANA
Saxun Alugix 42
Color bronce
CAJÓN DE PERSIANA
Eurostand 200 Passive
Color negro

C42 DETALLES VENTANAS - V1

Reforma Oficinas Conde Oliveto

Fase: PROYECTO DE EJECUCIÓN

Fecha: JUNIO 2023

Escala A3: 1.2

Promotor: Servicio Navarro de Salud - Osasunbidea

Tabuenca & Leache, Arquitectos




Gorriti 34, 3º, 31003 Pamplona
arquitectos@tabuenca-leache.com
948 24 83 53

F. Tabuenca *J. Leache*
Fernando Tabuenca Jesús Leache


Orbaiceta & Aldaba, Arquitectos

Olite 22, 2º, 31004 Pamplona
info@orbaiceta-aldaba.com
622 36 28 02



L. Orbaiceta *R. Aldaba*
Luis Orbaiceta Rubén Aldaba

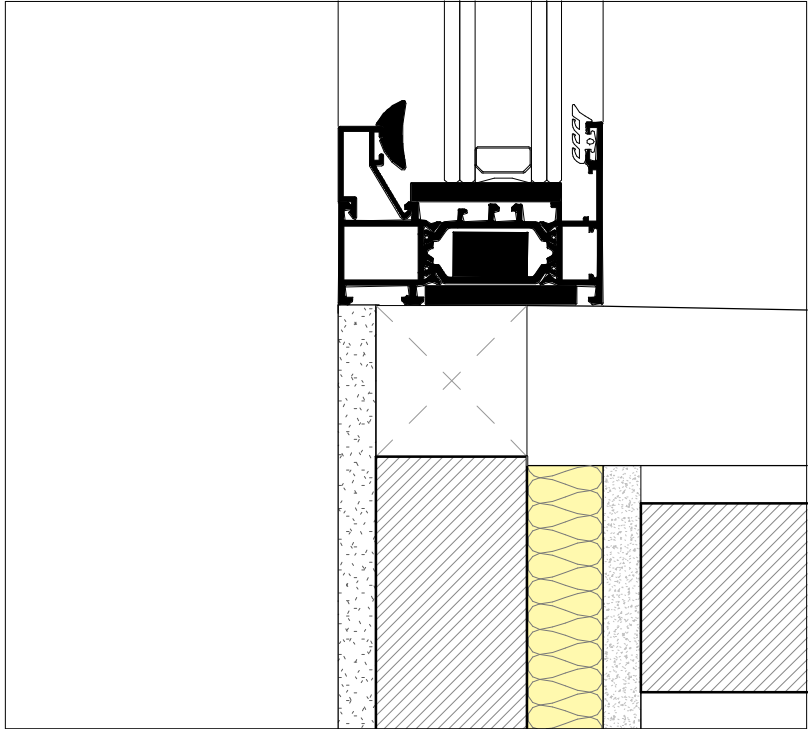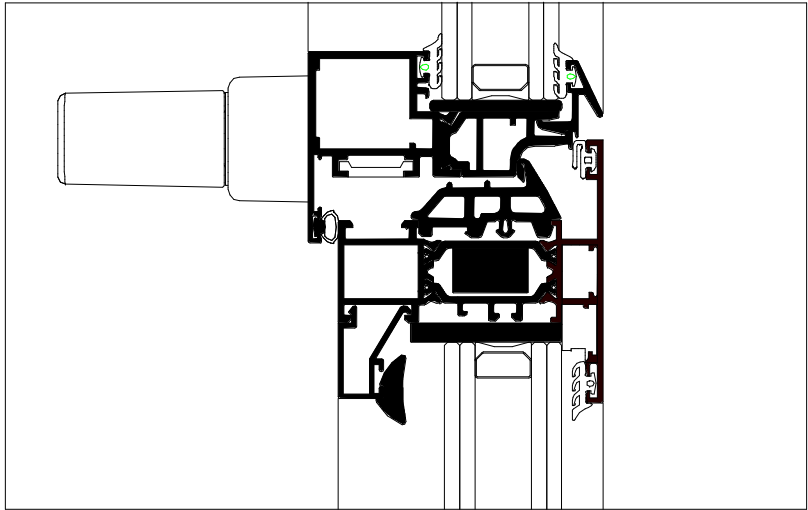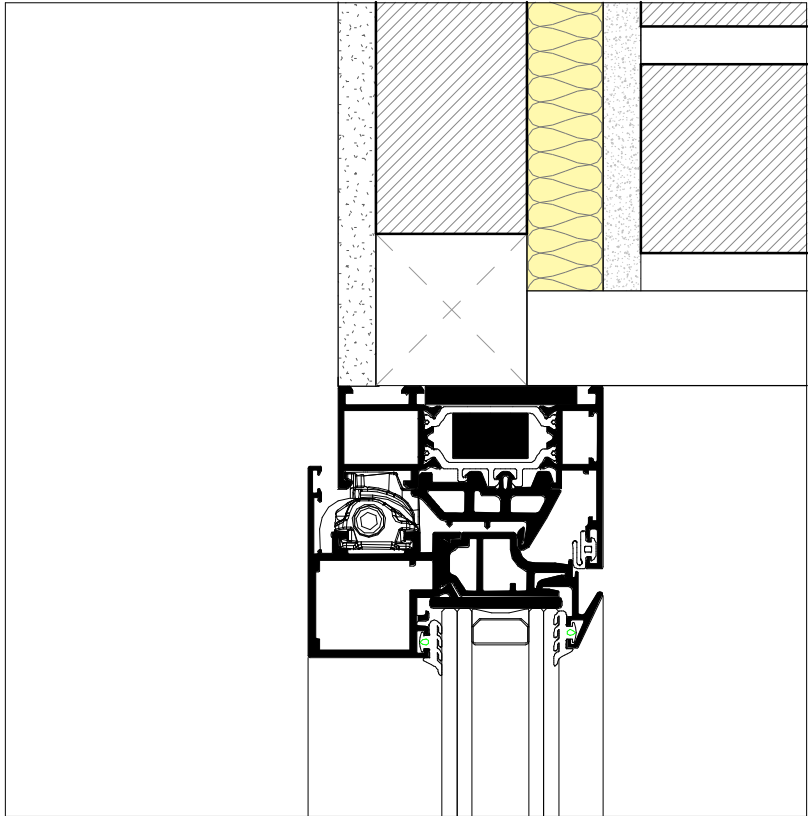

SECCIÓN V2

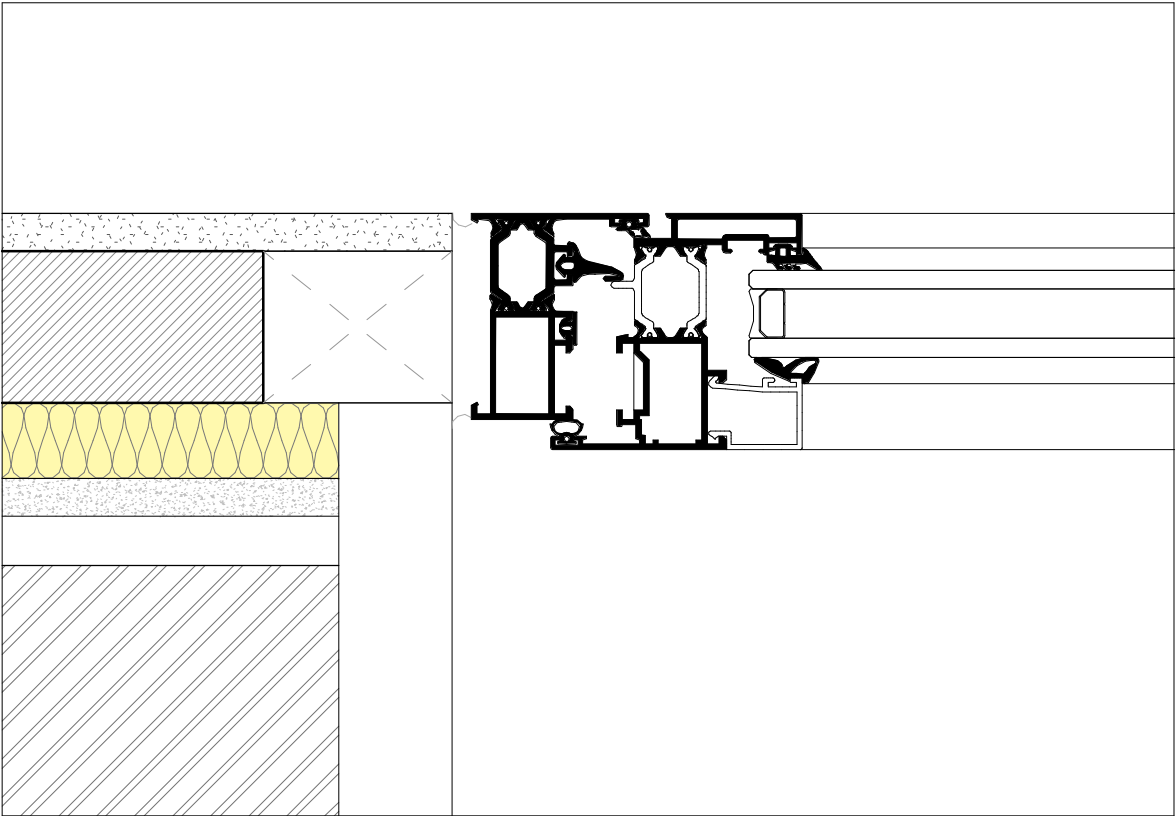

PLANTA V2

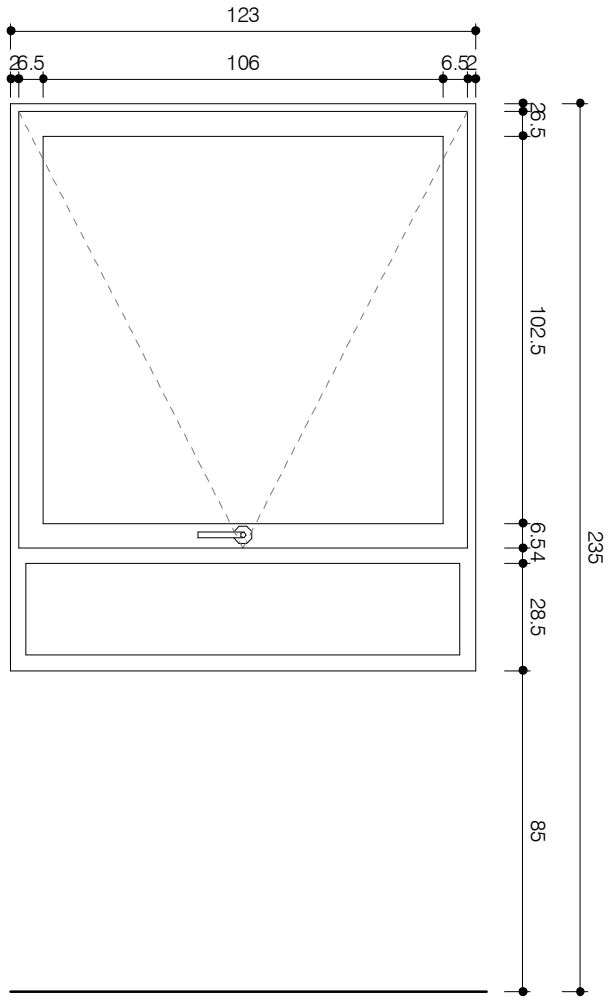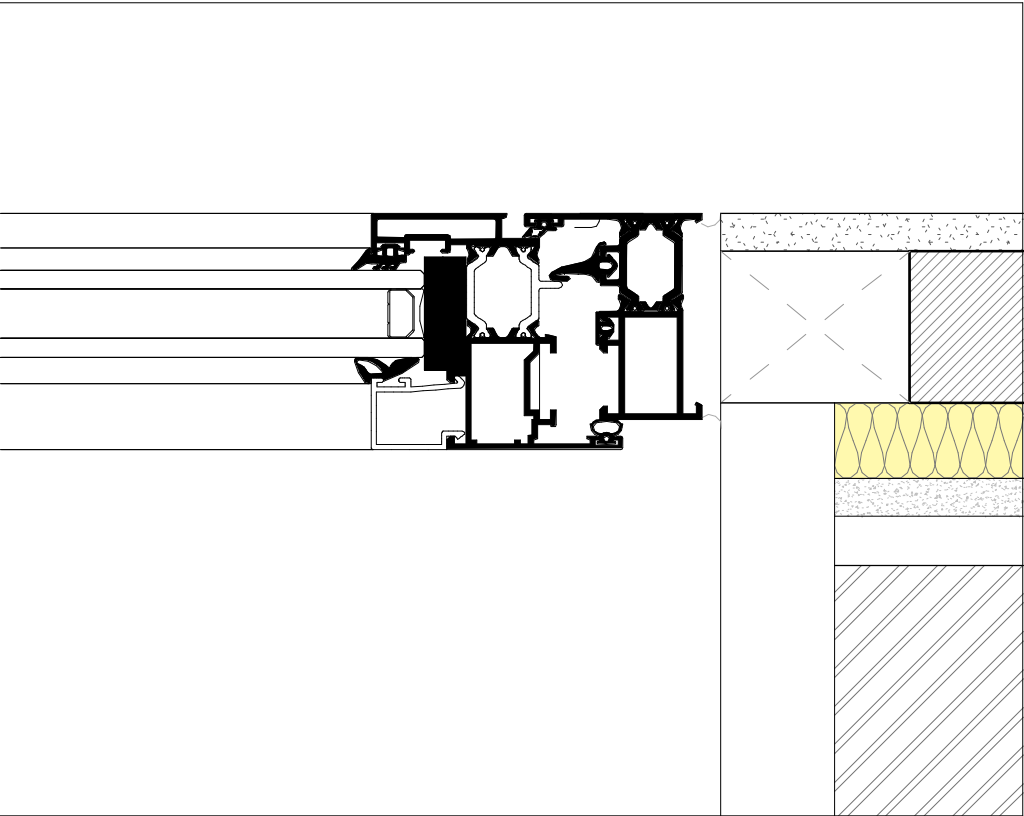

V2 - 4 UDS.

CARPINTERÍA
COR 3500 RPT
Color blanco a interior y bronce a exterior

PERSIANA
Saxun Alugix 42
Color bronce

CAJÓN DE PERSIANA
Eurostand 200 Passive
Color negro

C43 DETALLES VENTANAS - V2

Reforma Oficinas Conde Oliveto

Fase: PROYECTO DE EJECUCIÓN

Fecha: JUNIO 2023

Escala A3: 1.22

Promotor: Servicio Navarro de Salud - Osasunbidea

Tabuenca & Leache, Arquitectos


Gorriti 34, 3º, 31003 Pamplona
arquitectos@tabuenca-leache.com
948 24 83 53

F. Tabuenca *J. Leache*
Fernando Tabuenca Jesús Leache



Orbaiceta & Aldaba, Arquitectos

Olite 22, 2º, 31004 Pamplona
info@orbaiceta-aldaba.com
622 36 28 02

L. Orbaiceta *R. Aldaba*
Luis Orbaiceta Rubén Aldaba

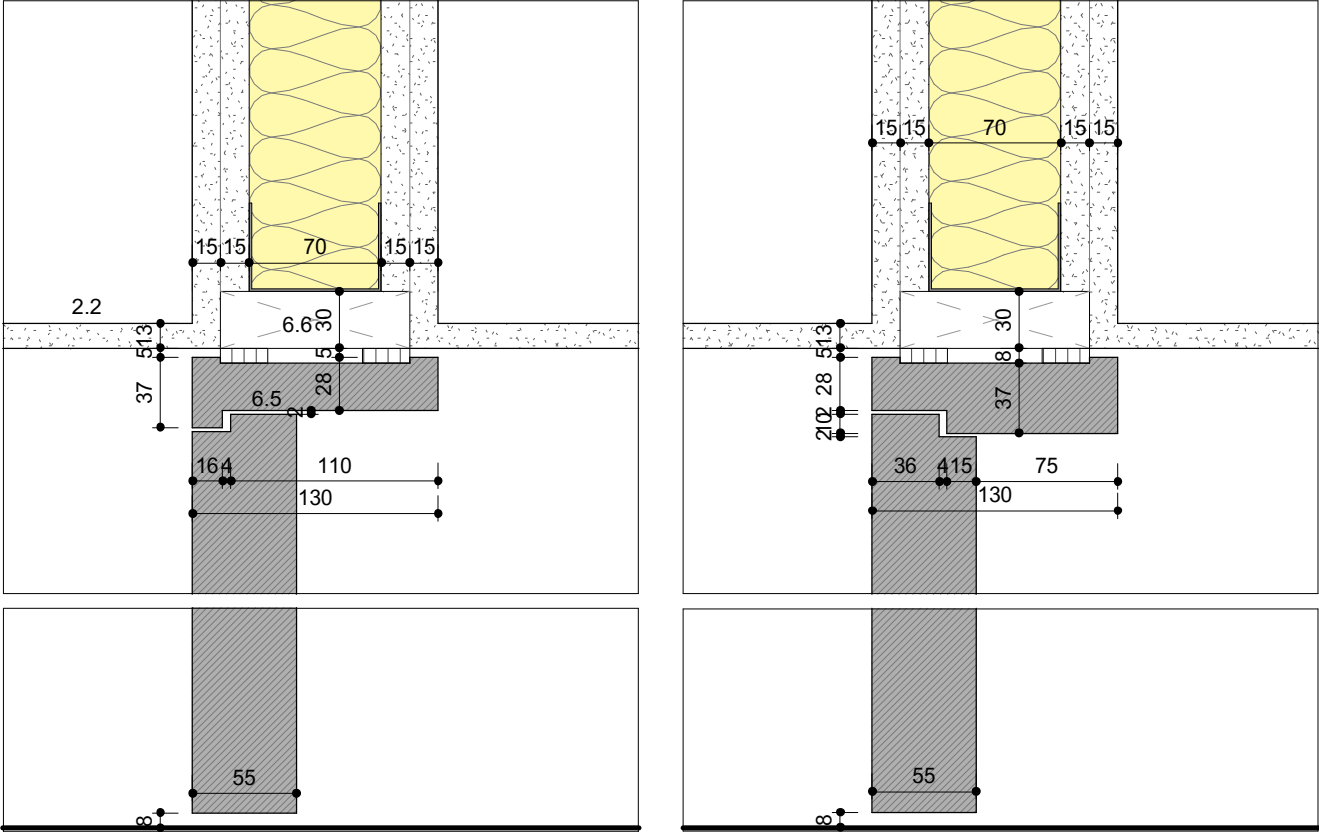

SECCIÓN VERTICAL PUERTA P1 - P1a

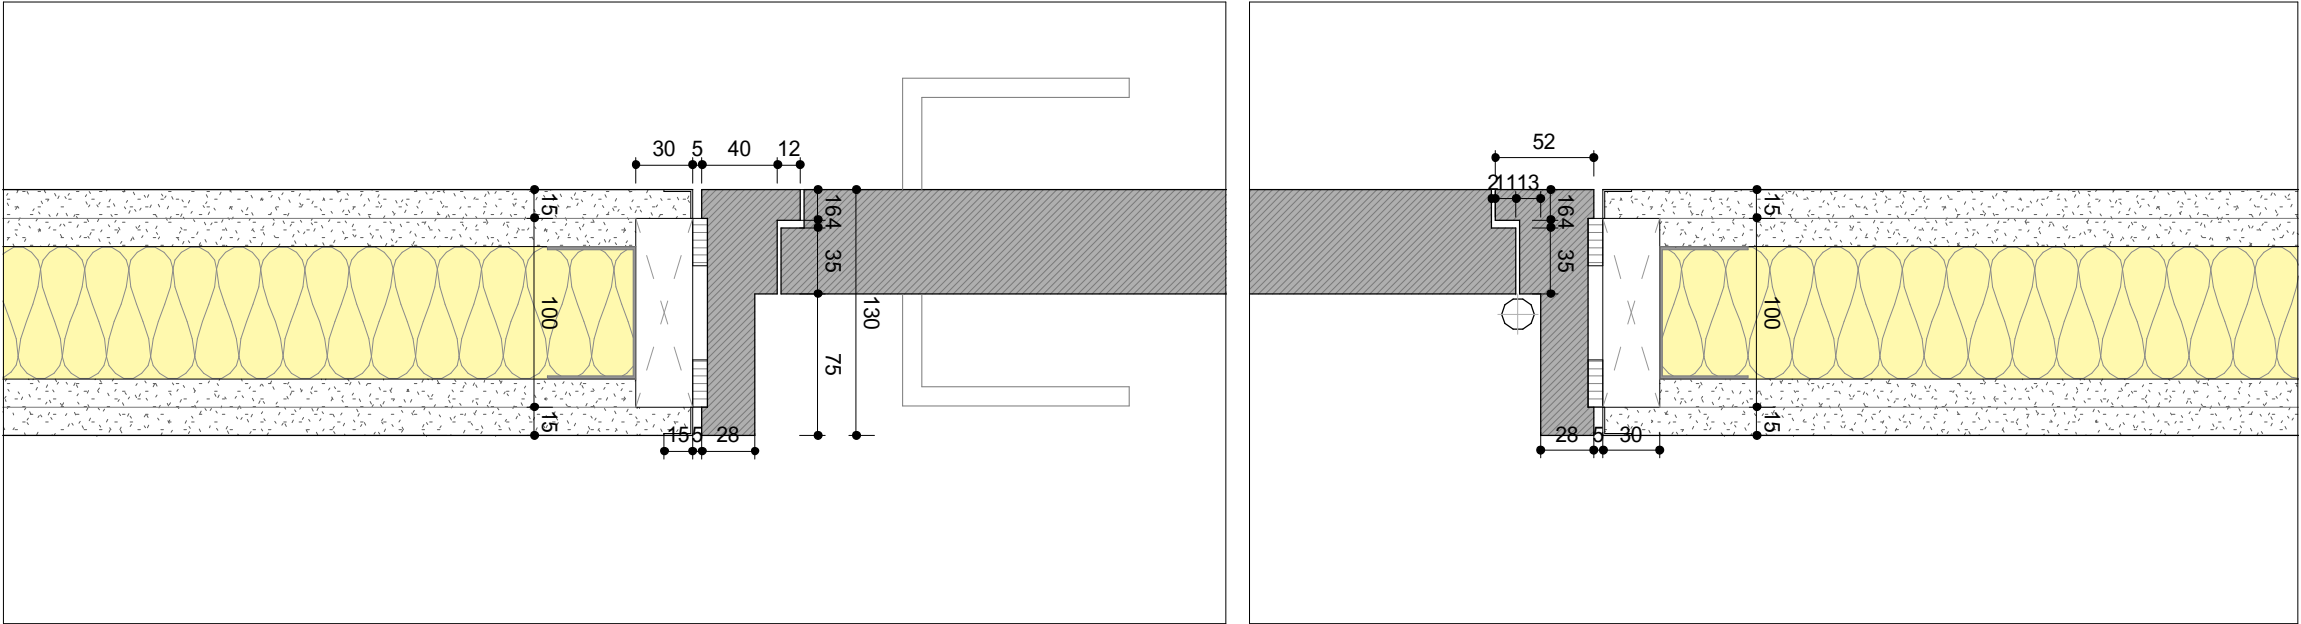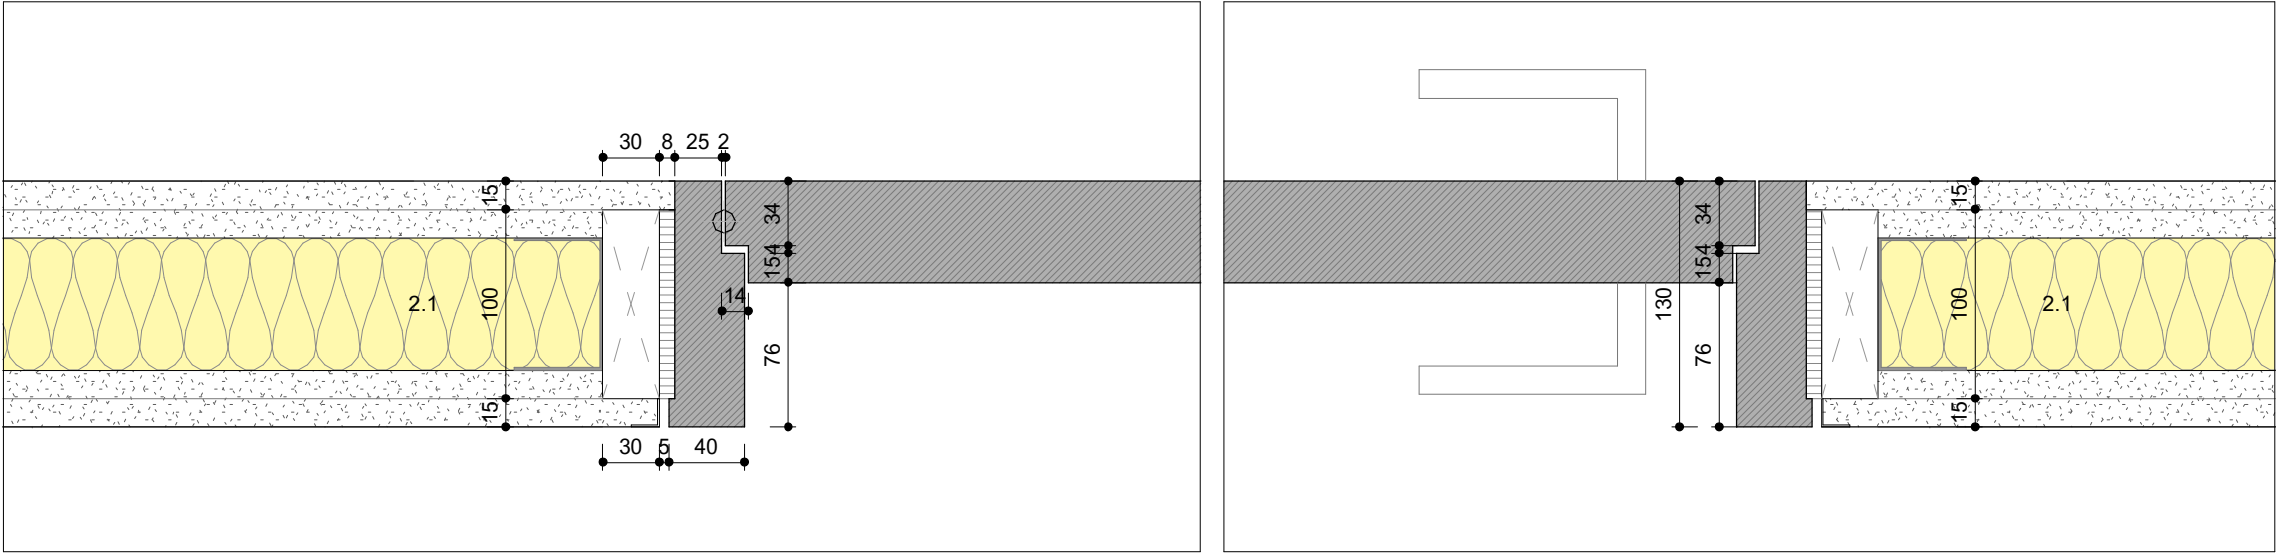

SECCIÓN HORIZONTAL PUERTA P1 - P1a

C44

DETALLES PUERTAS

Reforma Oficinas Conde Oliveto

Fase:

PROYECTO DE EJECUCIÓN

Fecha:

JUNIO 2023

Escala A3:

1.4

Promotor:

Servicio Navarro de Salud - Osasunbidea

Tabuenca & Leache, Arquitectos

Gorriti 34, 3º, 31003 Pamplona

arquitectos@tabuenca-leache.com

948 24 83 53

Fernando Tabuenca

Jesús Leache

Orbaiceta & Aldaba, Arquitectos



Olite 22, 2º, 31004 Pamplona

info@orbaiceta-aldaba.com

622 36 28 02

Luis Orbaiceta

Rubén Aldaba

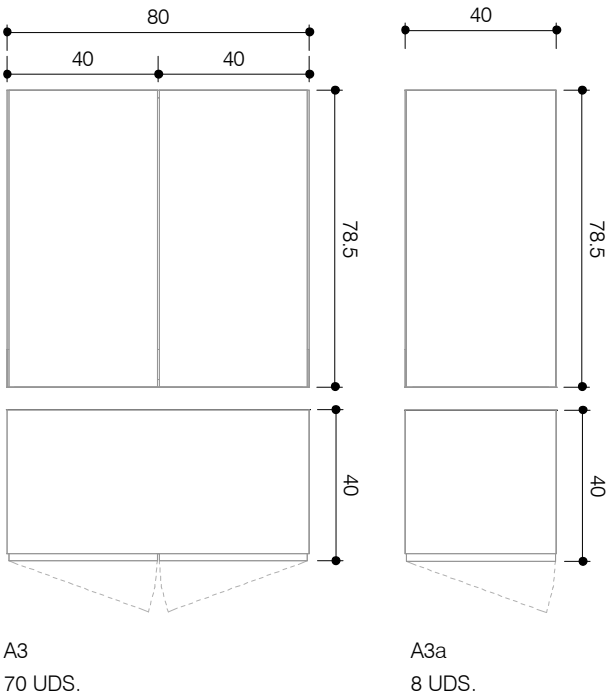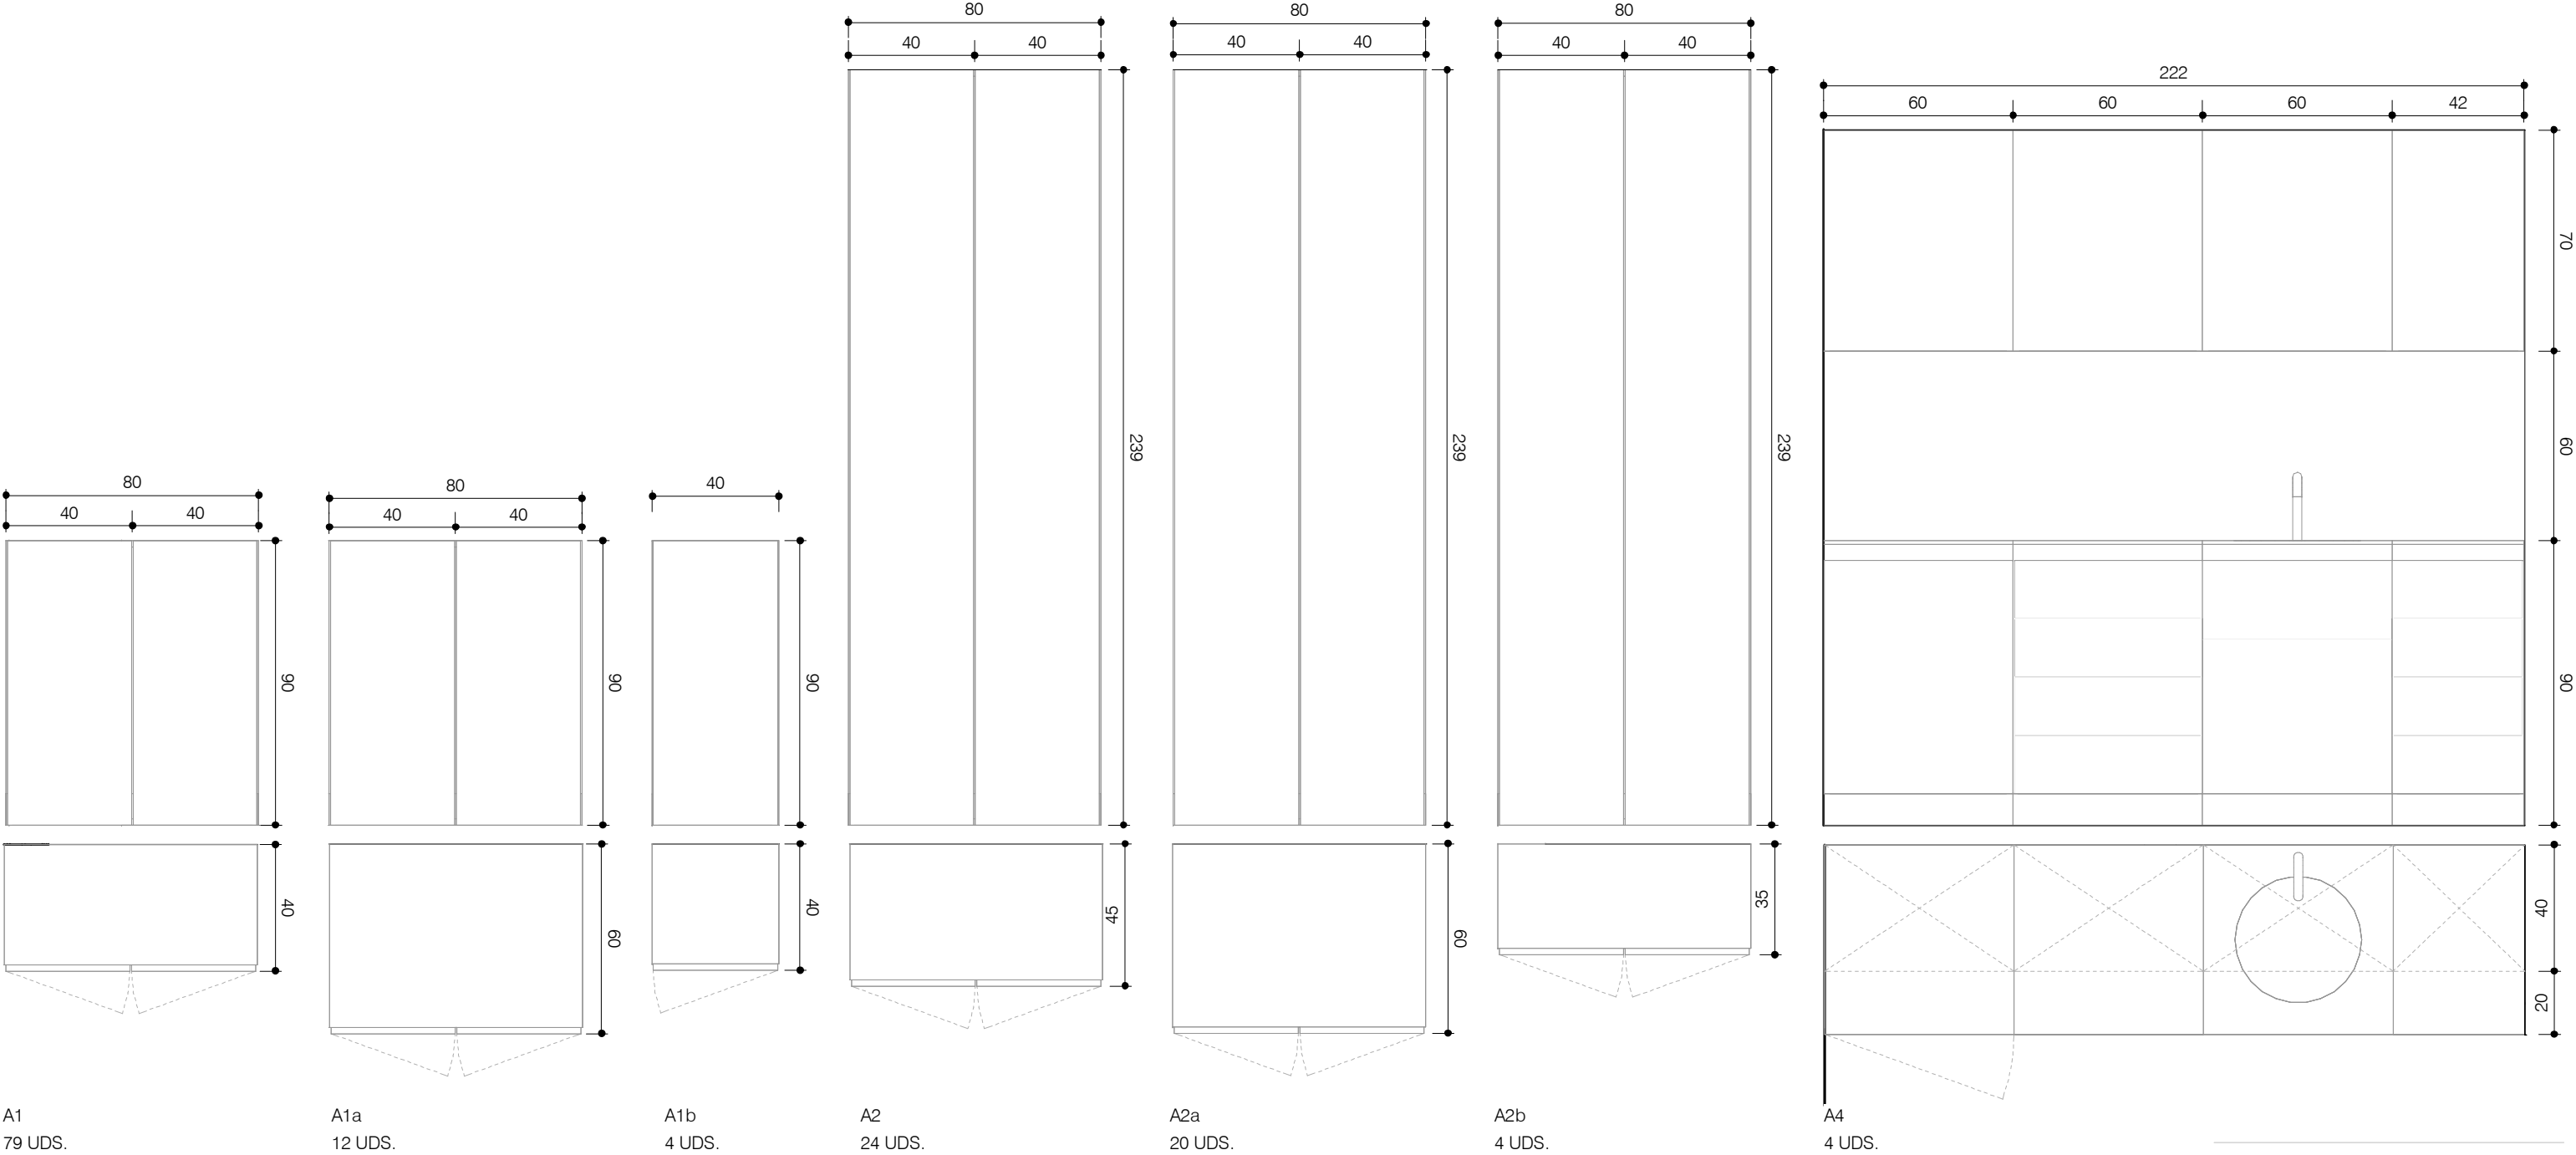

C51

MEMORIA MOBILIARIO

Reforma Oficinas Conde Oliveto

Fase: PROYECTO DE EJECUCIÓN

Fecha: JUNIO 2023

Escala A3: 1.25

Promotor: Servicio Navarro de Salud - Osasunbidea

Tabuenca & Leache, Arquitectos

Gorriti 34, 3º, 31003 Pamplona
arquitectos@tabuenca-leache.com
948 24 83 53





Fernando Tabuenca

Jesús Leache

Orbaiceta & Aldaba, Arquitectos


Olite 22, 2º, 31004 Pamplona
info@orbaiceta-aldaba.com
622 36 28 02





Luis Orbaiceta

Rubén Aldaba

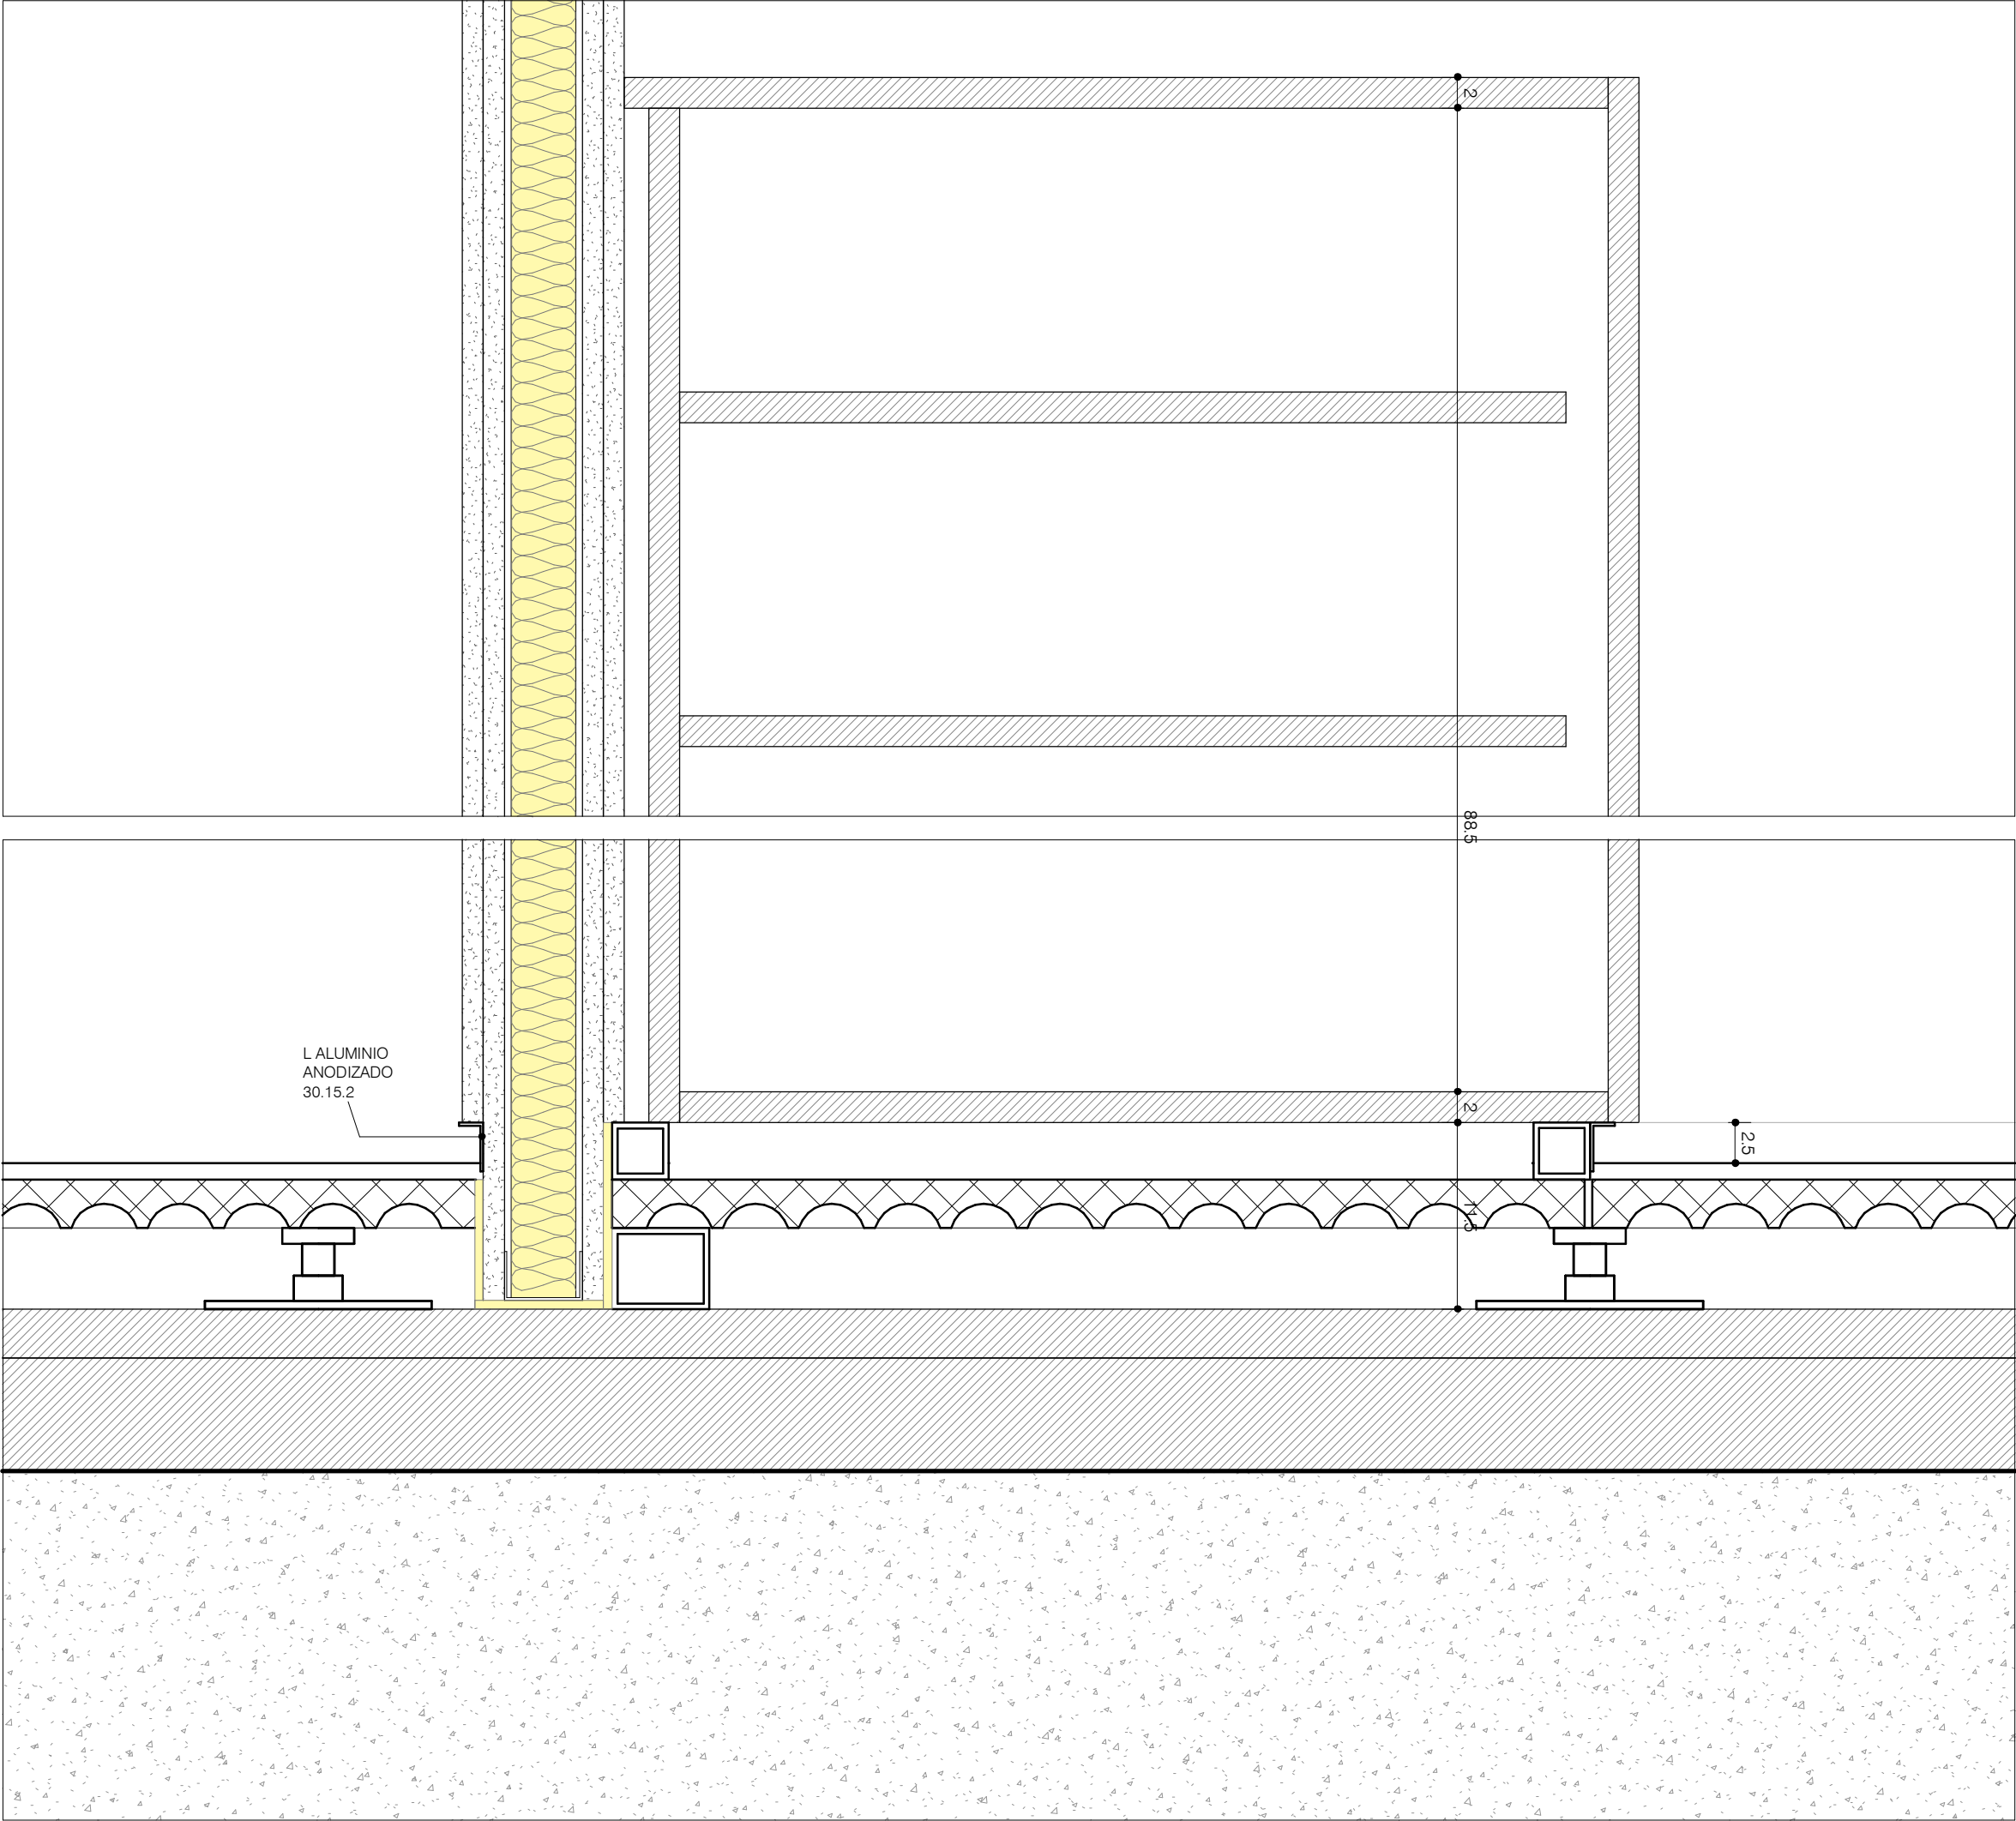

C53 DETALLES MOBILIARIO - BAJOS

Reforma Oficinas Conde Oliveto

Fase: PROYECTO DE EJECUCIÓN

Fecha: JUNIO 2023

Escala A3: 1.4

Promotor: Servicio Navarro de Salud - Osasunbidea

Tabuenca & Leache, Arquitectos

Gorriti 34, 3º, 31003 Pamplona
arquitectos@tabuenca-leache.com
948 24 83 53

F. Tabuenca *J. Leache*

Fernando Tabuenca Jesús Leache

Orbaiceta & Aldaba, Arquitectos

Olite 22, 2º, 31004 Pamplona
info@orbaiceta-aldaba.com
622 36 28 02

L. Orbaiceta *R. Aldaba*

Luis Orbaiceta Rubén Aldaba