

SITUACIÓN

Escala 1/2.000.000



SITUACIÓN

Escala 1/250.000



EMPLAZAMIENTO

Escala 1/2.500



“AMPLIACIÓN DE LA CUBIERTA EN E.T.A.P. DE LEITZA”
PROMOTOR: AYUNTAMIENTO DE LEITZA



Ángel Javier Ibero Zabalza
I.T.O.P - Colegiado N° 16685



ARQUITRABE Cia de Ingeniería
C/Plaza Cuatropea N°2 1-E
31300 Tafalla (Navarra)
Tfn: 948 703 452 Fax: 948 702 131
Correo: arquitrabe@arquitrabe.eu


ESCALA
1:2.500 - 1:250.000
FECHA
FEBRERO 2022

DENOMINACIÓN

SITUACIÓN Y EMPLAZAMIENTO




PLANO N°
1
HOJA
1 DE 1

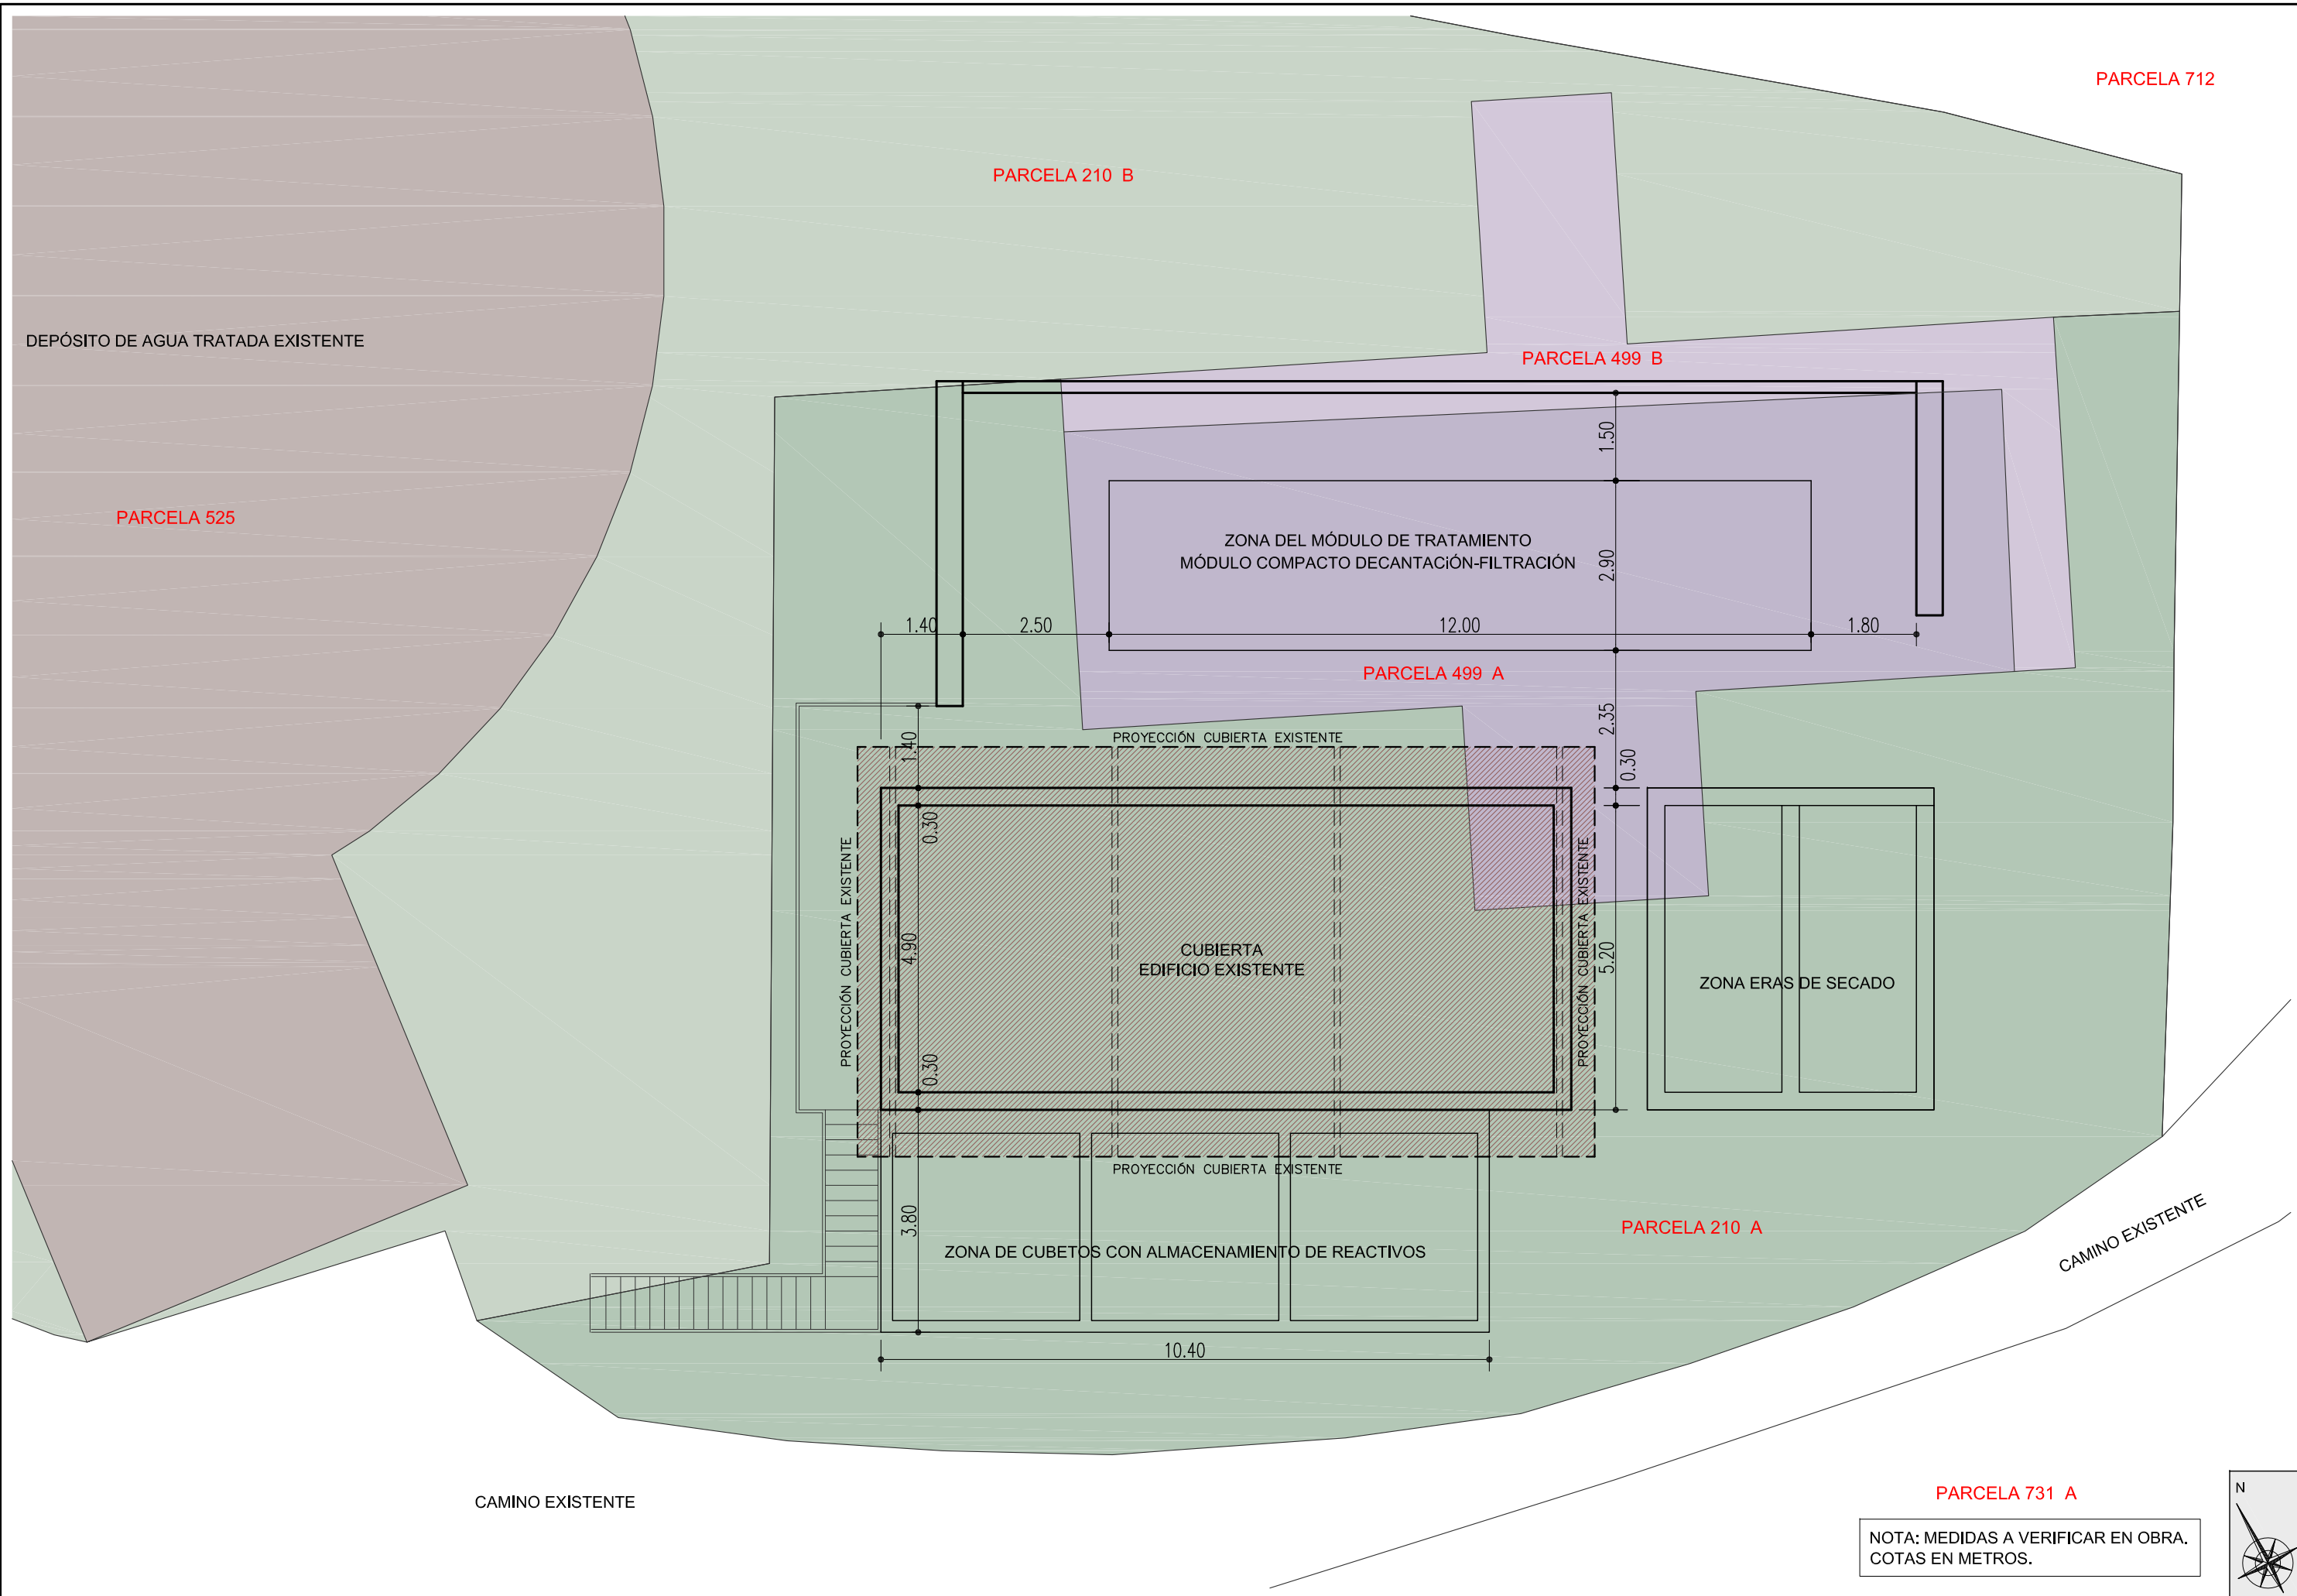

NOTA: MEDIDAS A VERIFICAR EN OBRA.
COTAS EN METROS.

DEPÓSITO DE AGUA TRATADA EXISTENTE

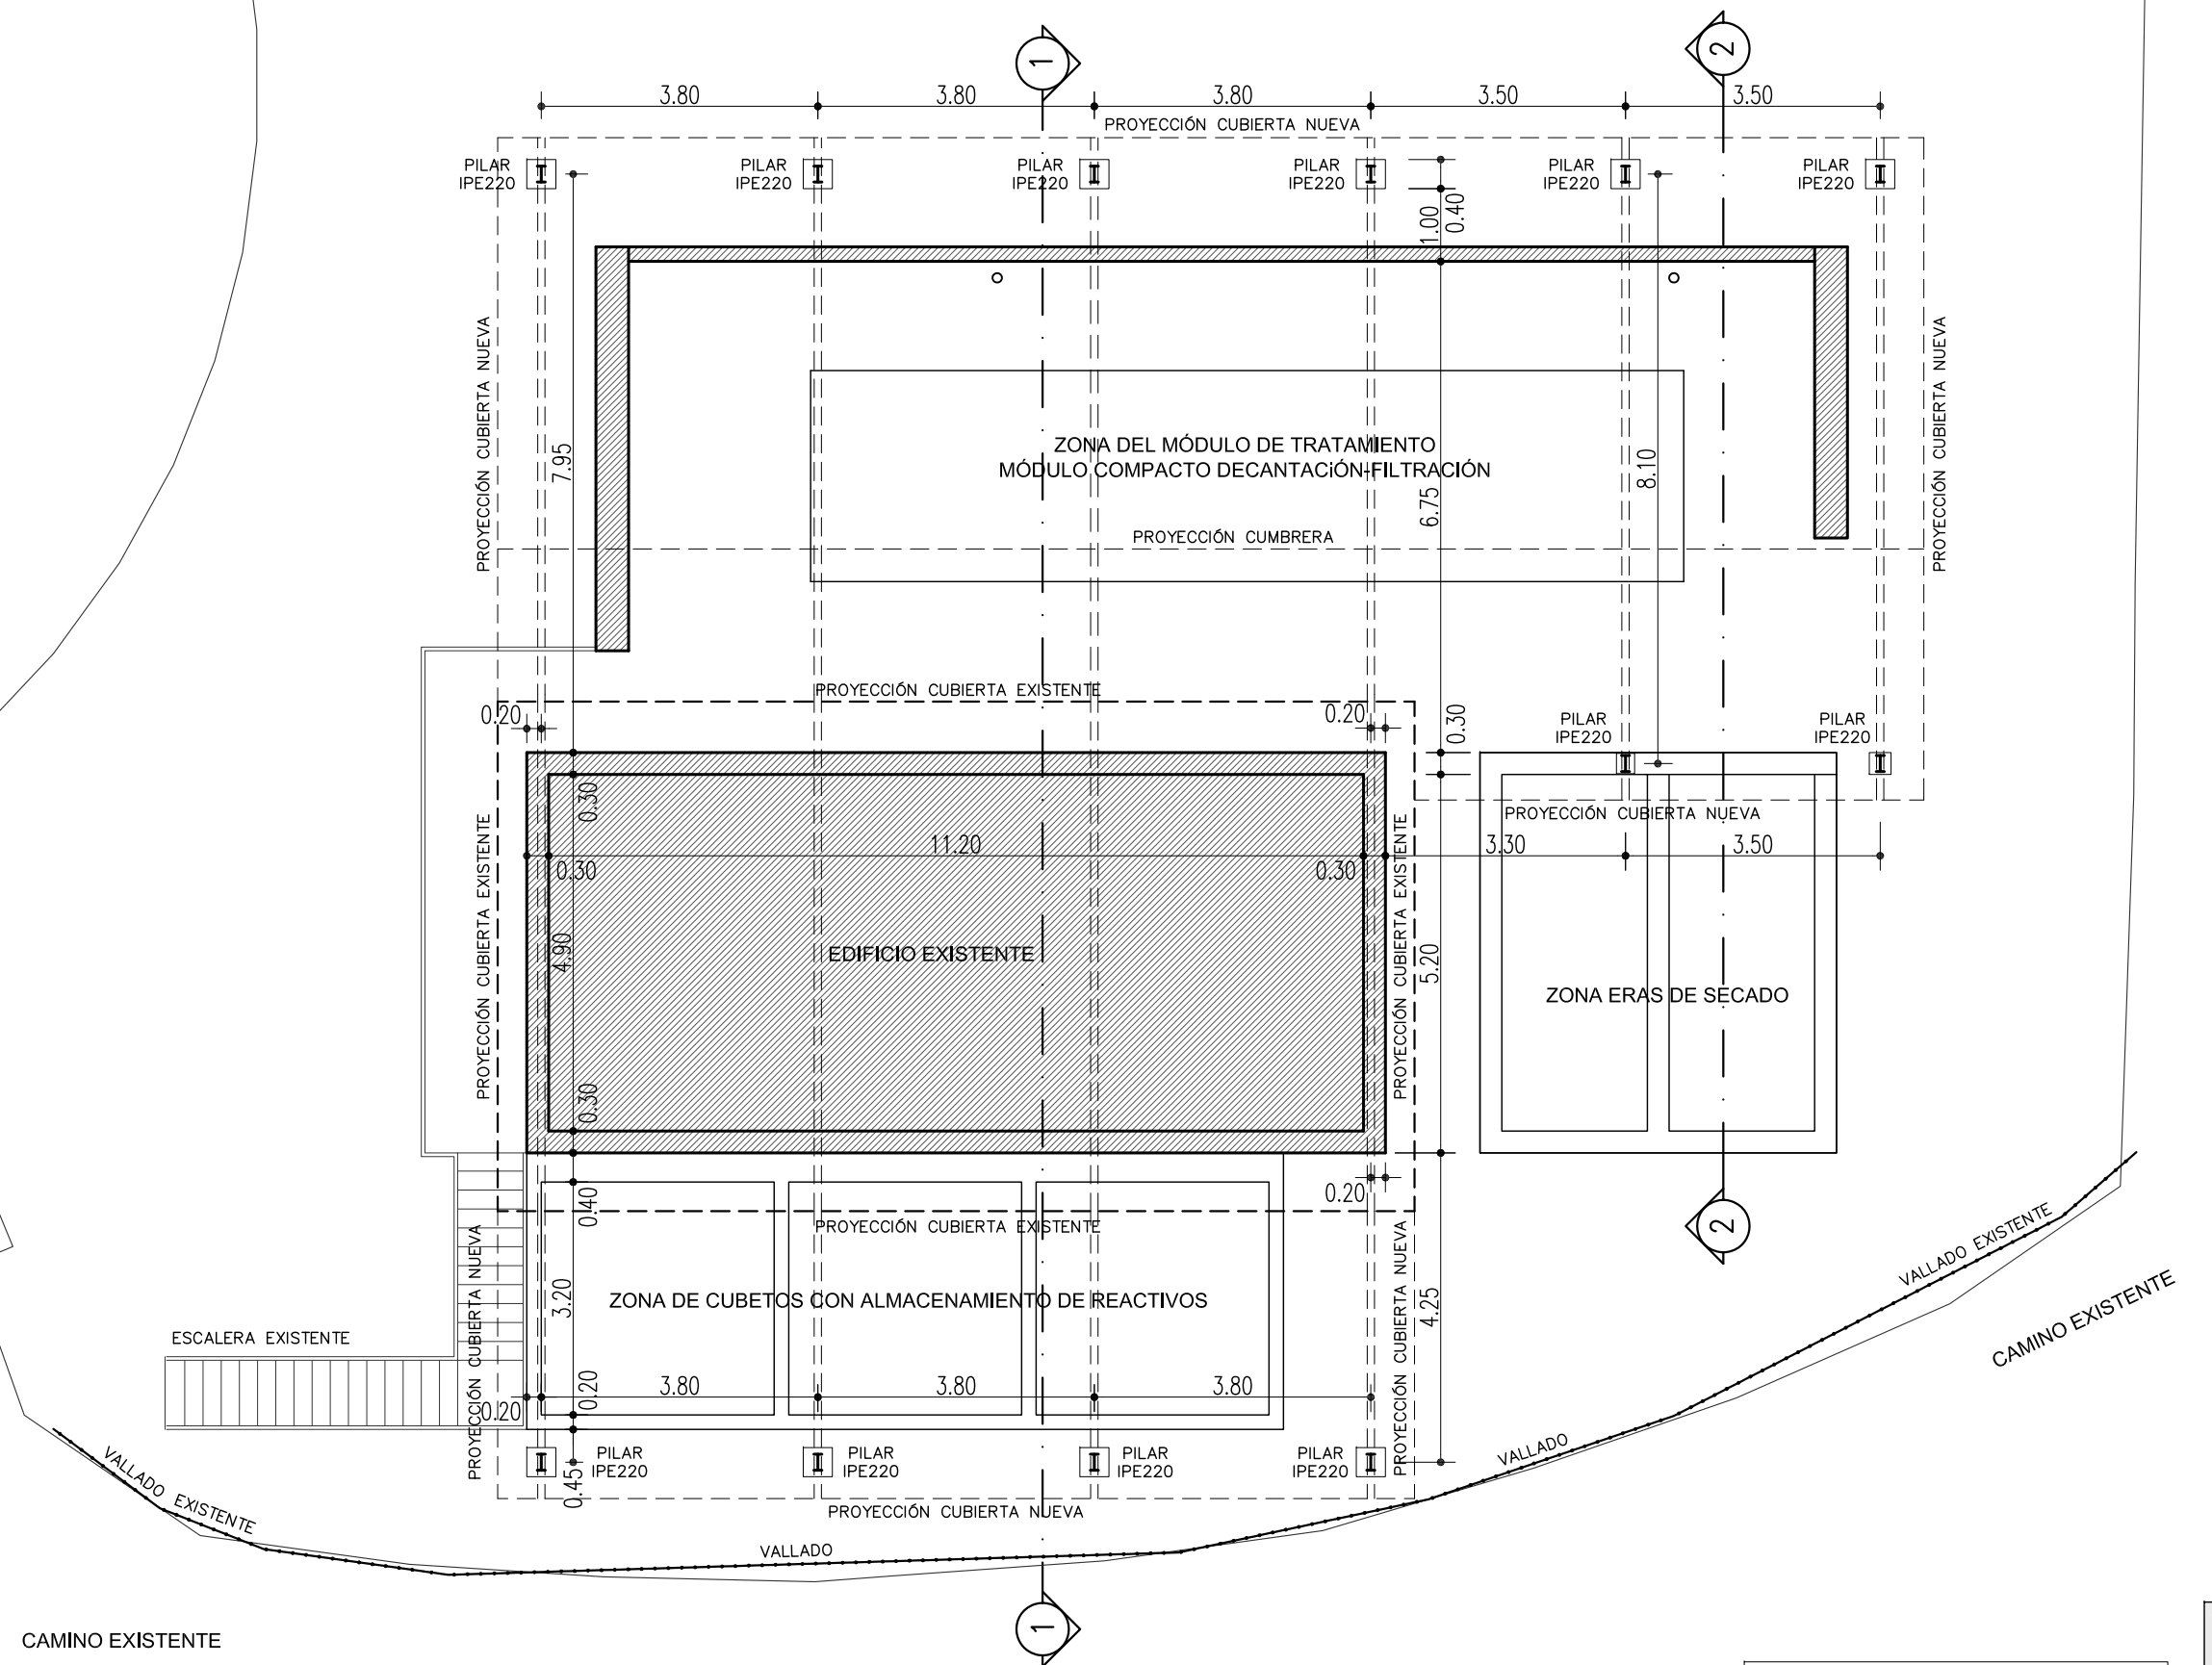

NOTA: MEDIDAS A VERIFICAR EN OBRA.
COTAS EN METROS.



“AMPLIACIÓN DE LA CUBIERTA EN E.T.A.P. DE LEITZA”
PROMOTOR: AYUNTAMIENTO DE LEITZA


 Ángel Javier Ibero Zabalza
 I.T.O.P - Colegiado N° 16685



ARQUITRABE Cía de Ingeniería
C/Plaza Cuatropea Nº2 1-E
31300 Tafalla (Navarra)
Tfn: 948 703 452 Fax: 948 702 131
Correo: arquitrabe@arquitrabe.eu

ESCALA	1:100
FECHA	FEBRERO

DENOMINACION

PLANTA DE AMPLIACIÓN




NO N°
3
A
1 DE 2

PA0514 r02 | es

ESQUEMA CUMBRERA

Escala 1:5

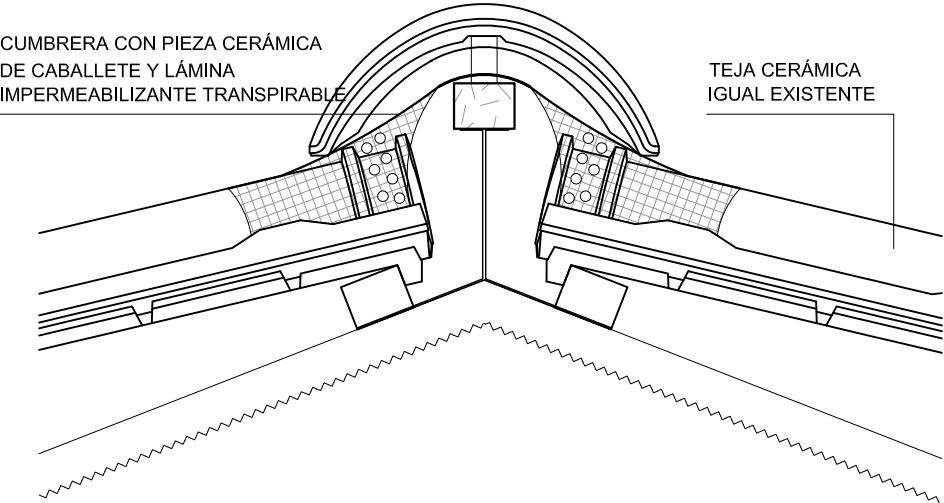


SUPERFICIES

SUPERFICIE CONSTRUIDA:	NO SE MODIFICA LA SUPERFICIE EXISTENTE
SUPERFICIE SEMICUBIERTA AMPLIACIÓN:	210,50 m²

SUPERFICIE SEMICUBIERTA 160,70 m²
SUPERFICIE CONSTRUIDA EXISTENTE
SUP. SEMICUB. 49,80 m²


PLANTA CUBIERTA

Escala 1:100

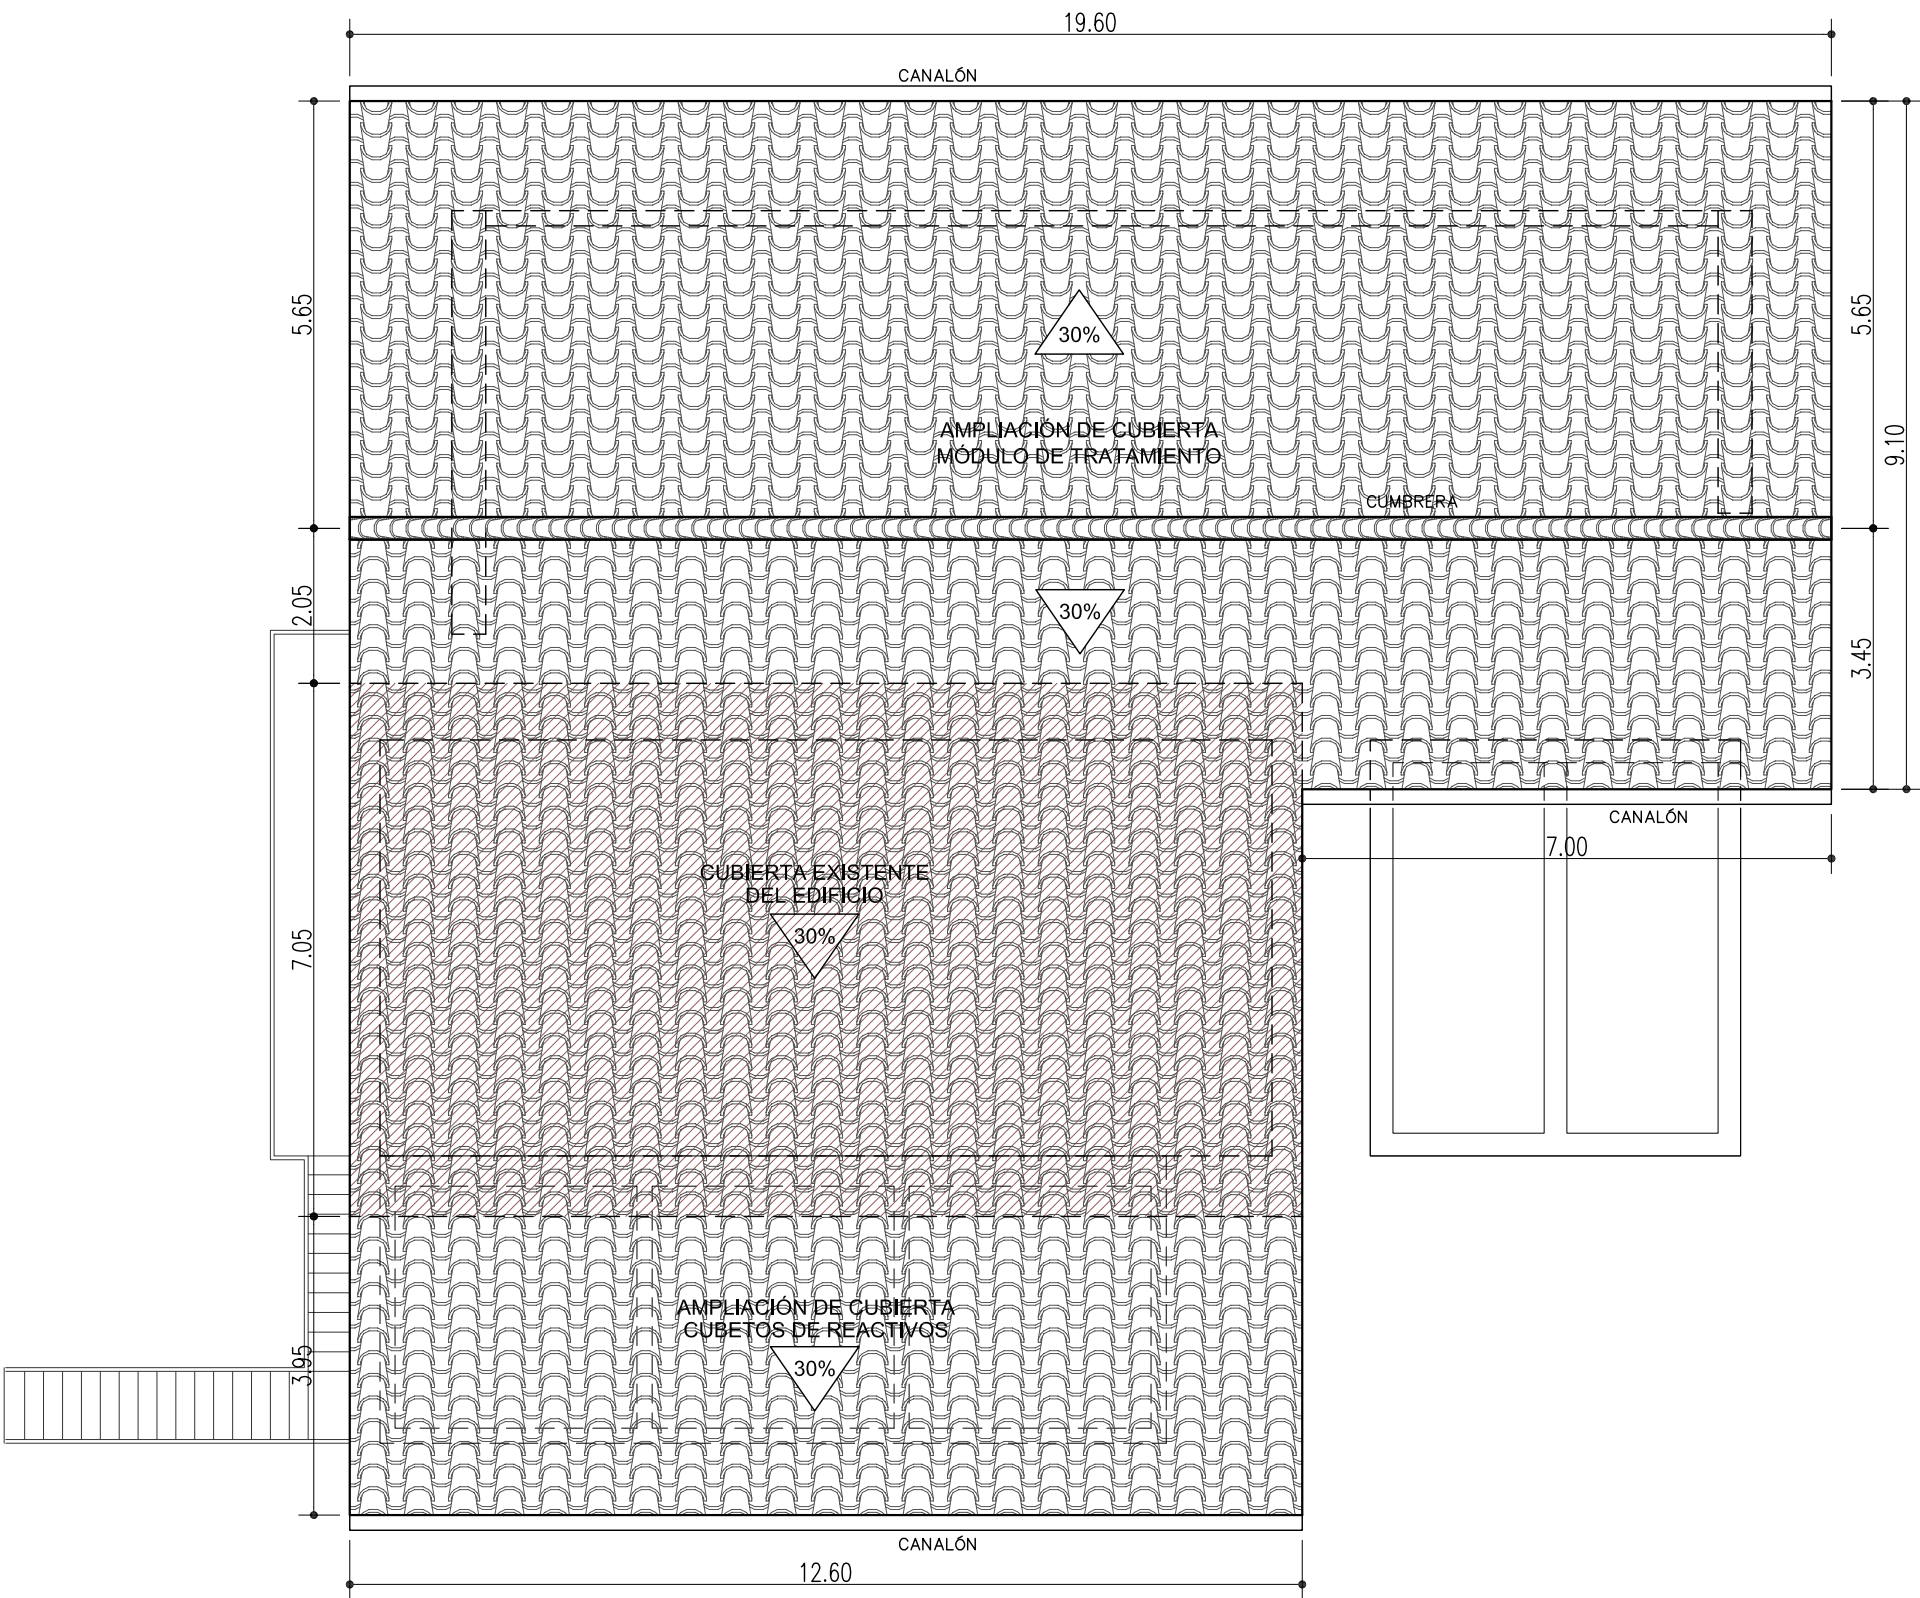


NOTA: MEDIDAS A VERIFICAR EN OBRA.
COTAS EN METROS.

SECCIÓN 1-1
Escala 1:100

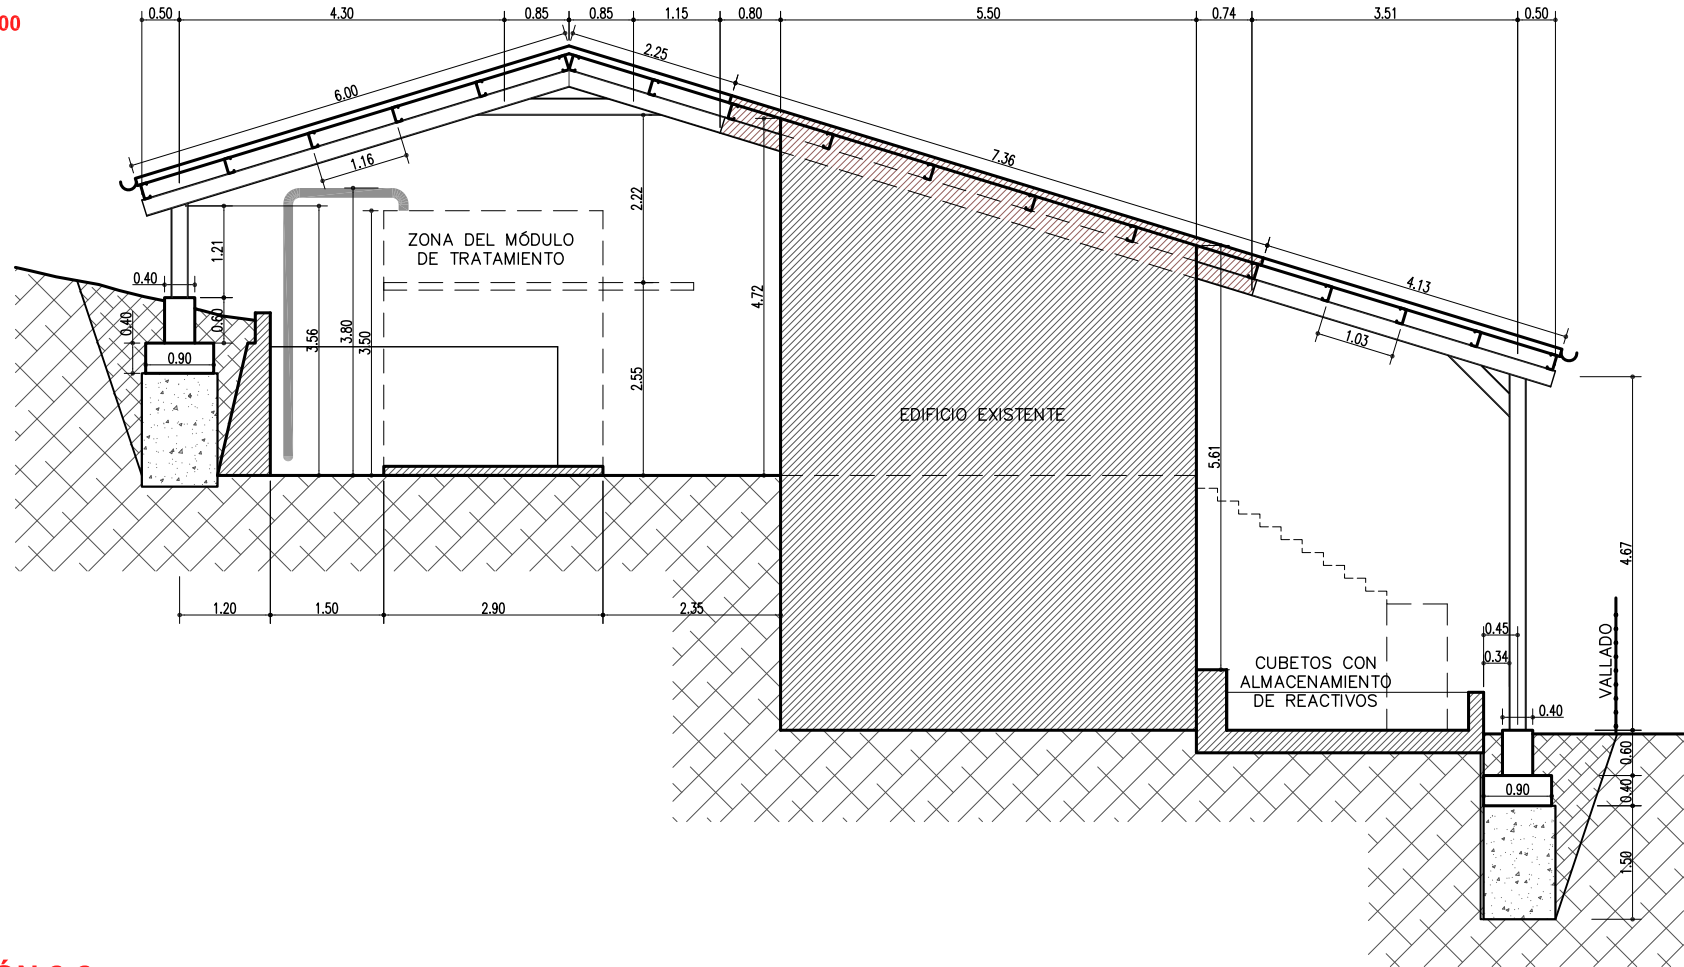


SECCIÓN 2-2
Escala 1:100


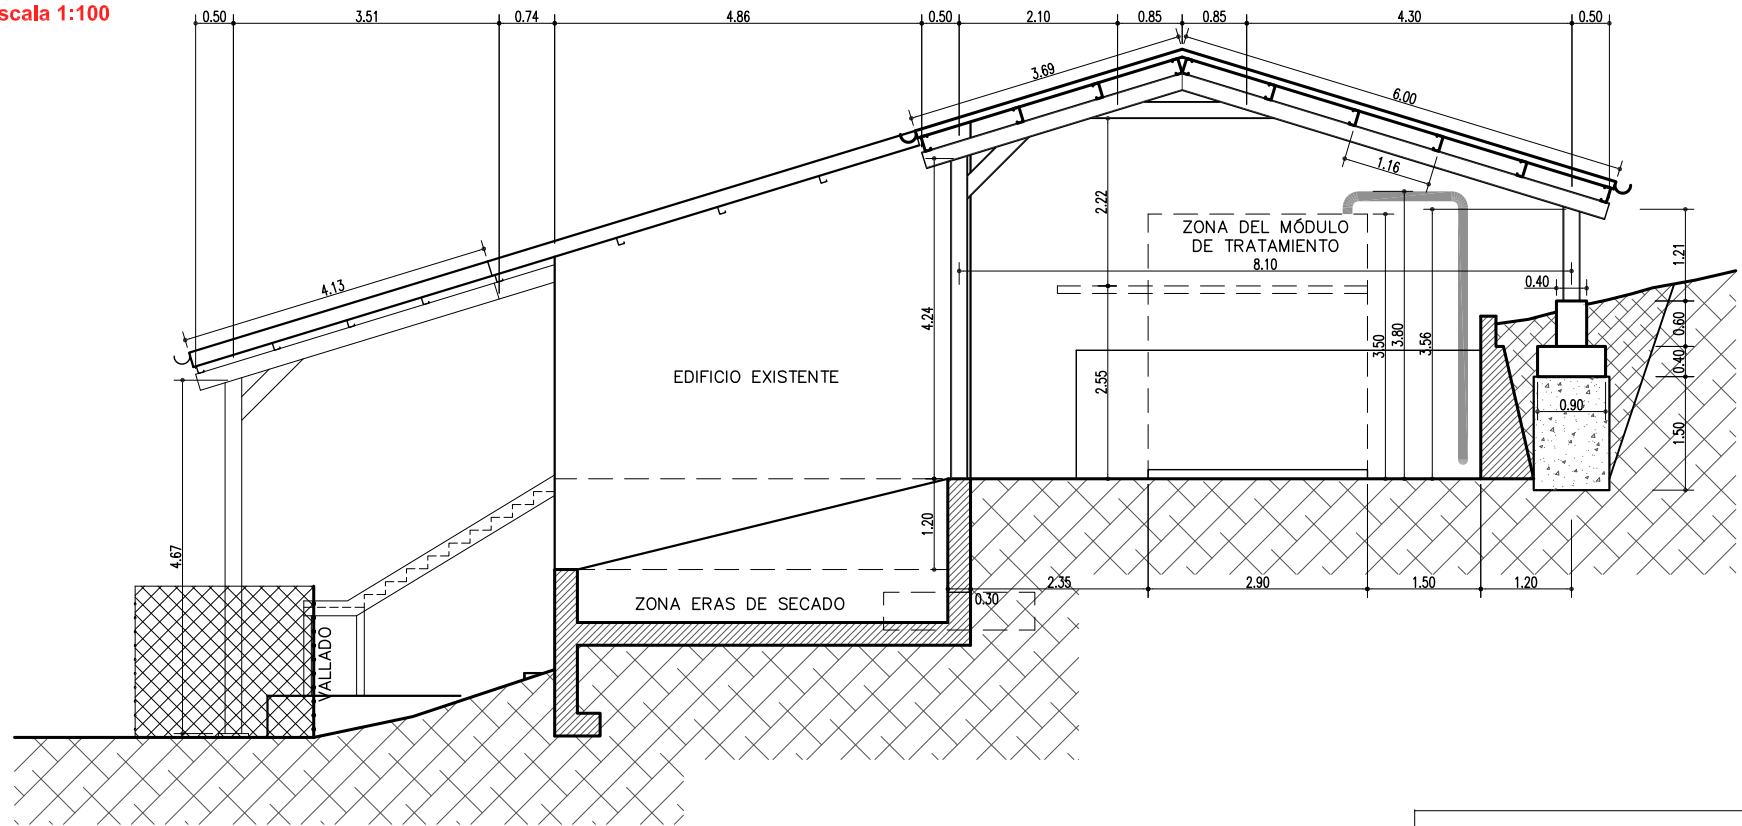



NOTA: MEDIDAS A VERIFICAR EN OBRA.
COTAS EN METROS.

CUBIERTA
Escala 1:200

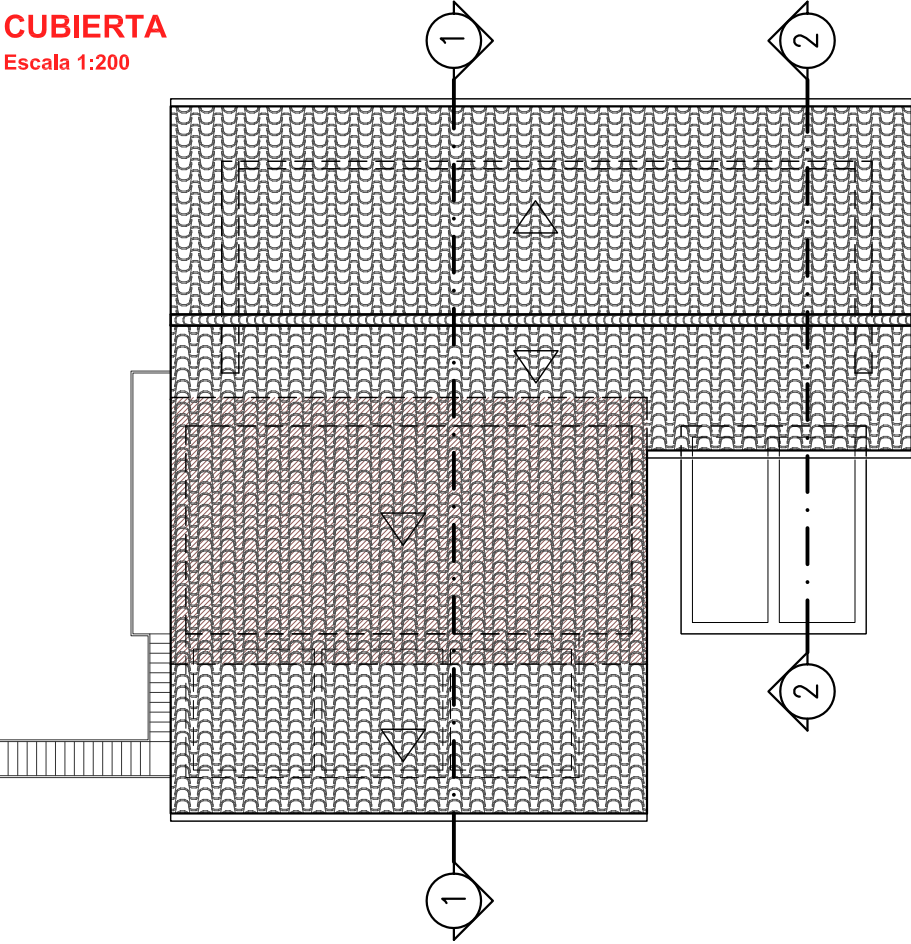


PLANTA
Escala 1:200

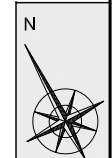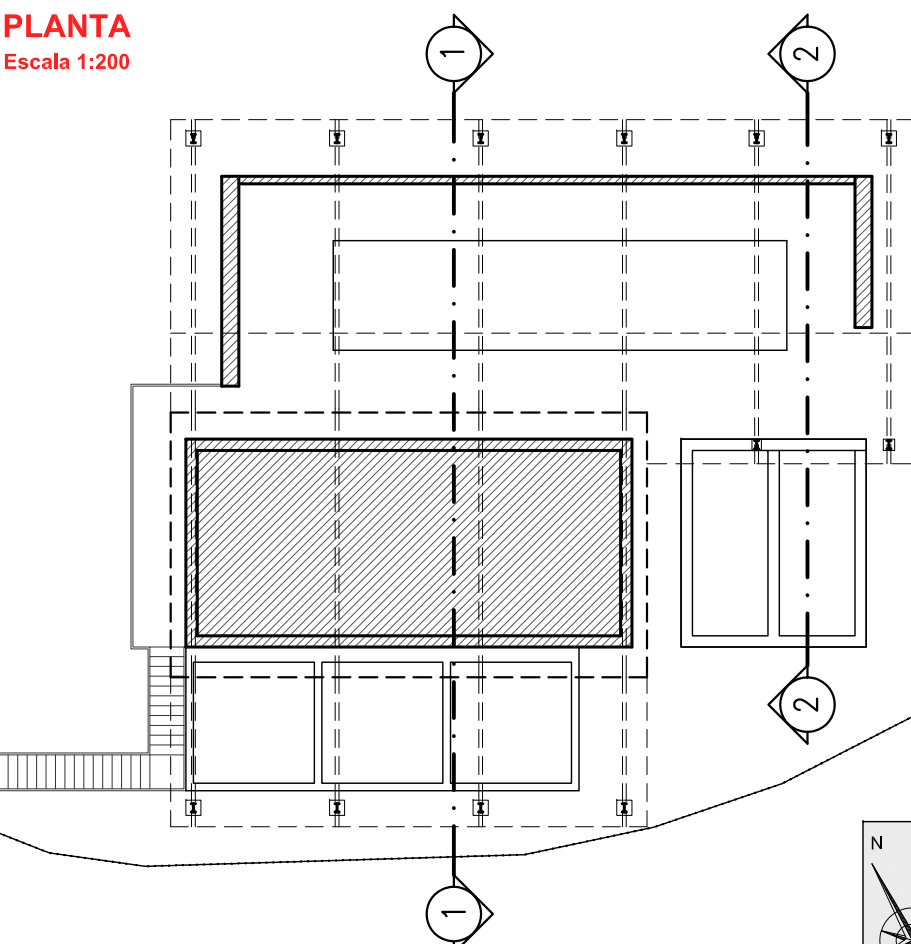

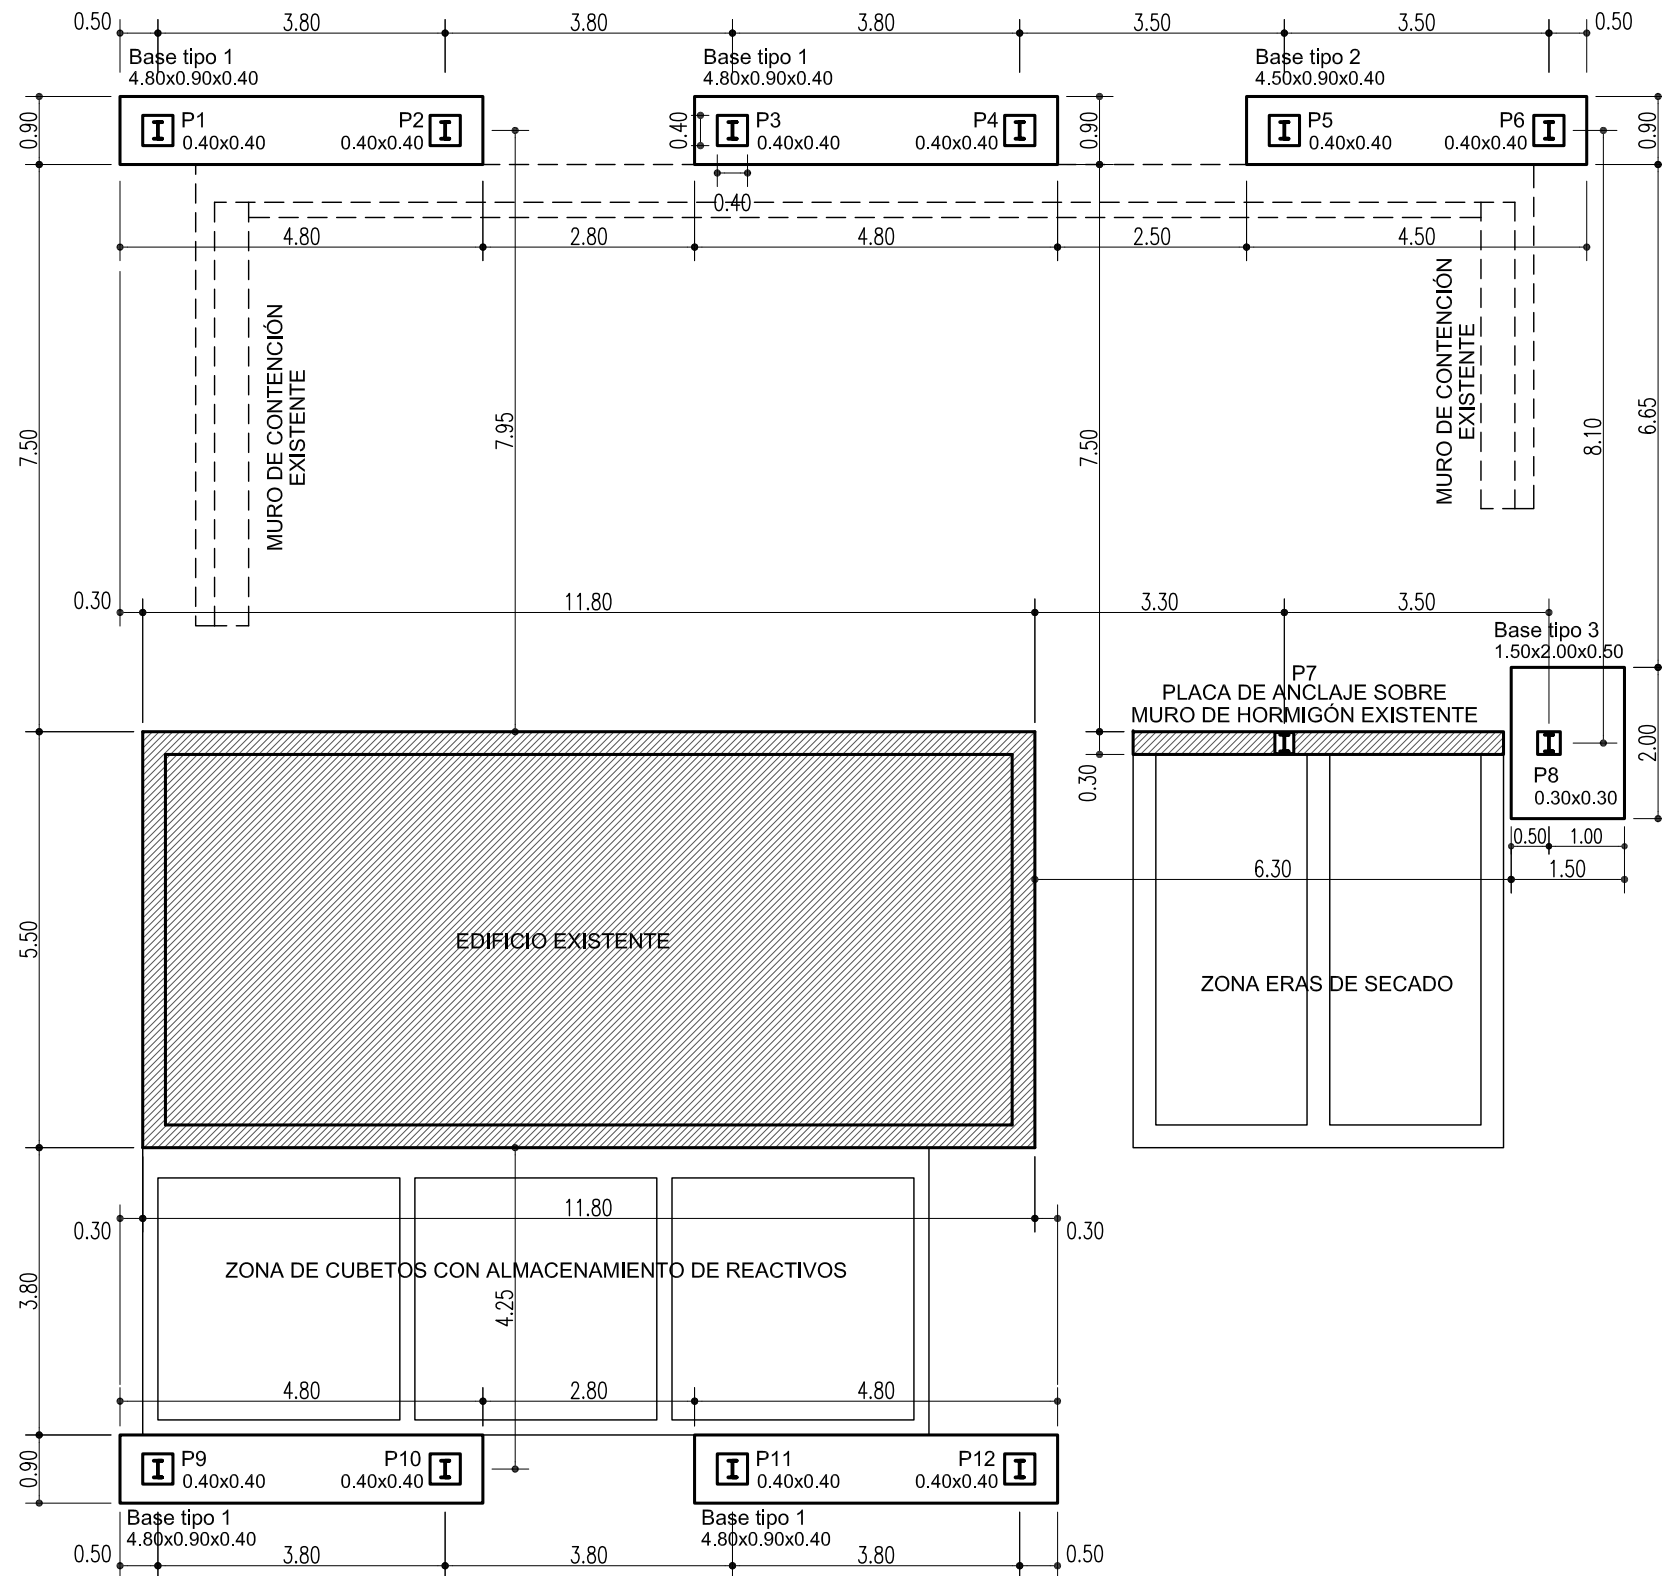


NOTA: MEDIDAS A VERIFICAR EN OBRA.
COTAS EN METROS.


Base tipo 1

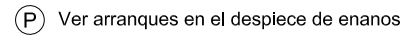


Elemento	Pos.	Diám.	No.	Long. (cm)	Total (cm)	B 500 S, Ys=1.15 (kg)
Base tipo 1	1	Ø16	12	514	6168	97.4
	2	Ø8	54	176	9504	37.5
	Total: (x4):					134.9 539.6

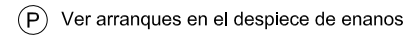

Elemento	Pos.	Diám.	No.	Long. (cm)	Total (cm)	B 500 S, Ys=1.15 (kg)
Base tipo 2	1	Ø16	12	484	5808	91.7
	2	Ø8	50	176	8800	34.7
	Total:					126.4

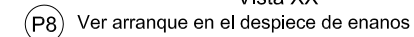


Elemento	Pos.	Diám.	No.	Long. (cm)	Total (cm)	B 500 S, Ys=1.15 (kg)
Base tipo 3	1	Ø12	6	213	1278	11.3
	2	Ø12	8	163	1304	11.6
	3	Ø12	6	213	1278	11.3
	4	Ø12	8	163	1304	11.6
	Total:					45.8

 
$$P_1=P_2=P_3=P_4=P_5=P_6=P_9=P_{10}=P_{11}=P_{12}$$


Elemento	Pos.	Diám.	No.	Long. (cm)	Total (cm)	B 500 S, Ys=1.15 (kg)
P1=P2=P3=P4=P5=P6= P9=P10=P11=P12	1	Ø12	8	140	1120	9.9
	2	Ø6	9	140	1260	2.8
	Total: (x10):					12.7 127.0

Elemento	Pos.	Diám.	No.	Long. (cm)	Total (cm)	B 500 S, Ys=1.15 (kg)
P8	1	Ø16	4	185	740	11.7
	2	Ø12	4	180	720	6.4
	3	Ø6	15	101	1515	3.4
	4	Ø16	4	155	620	9.8
	5	Ø12	4	135	540	4.8
	6	Ø6	3	92	276	0.6
	Total:					36.7

VISTA 3D

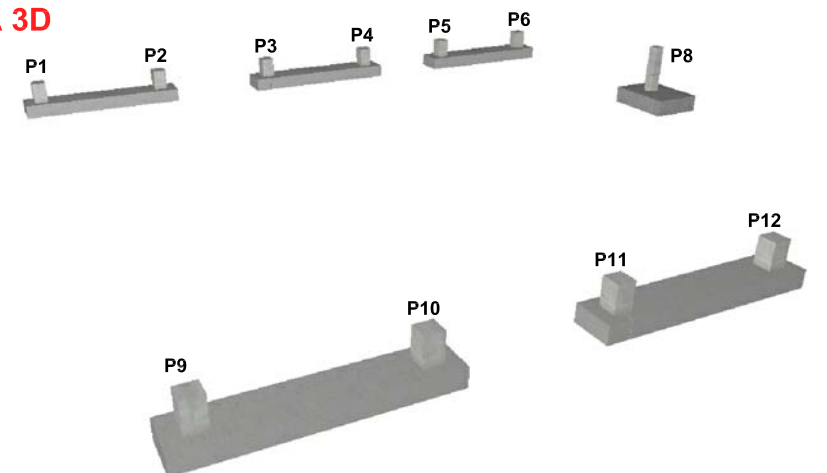

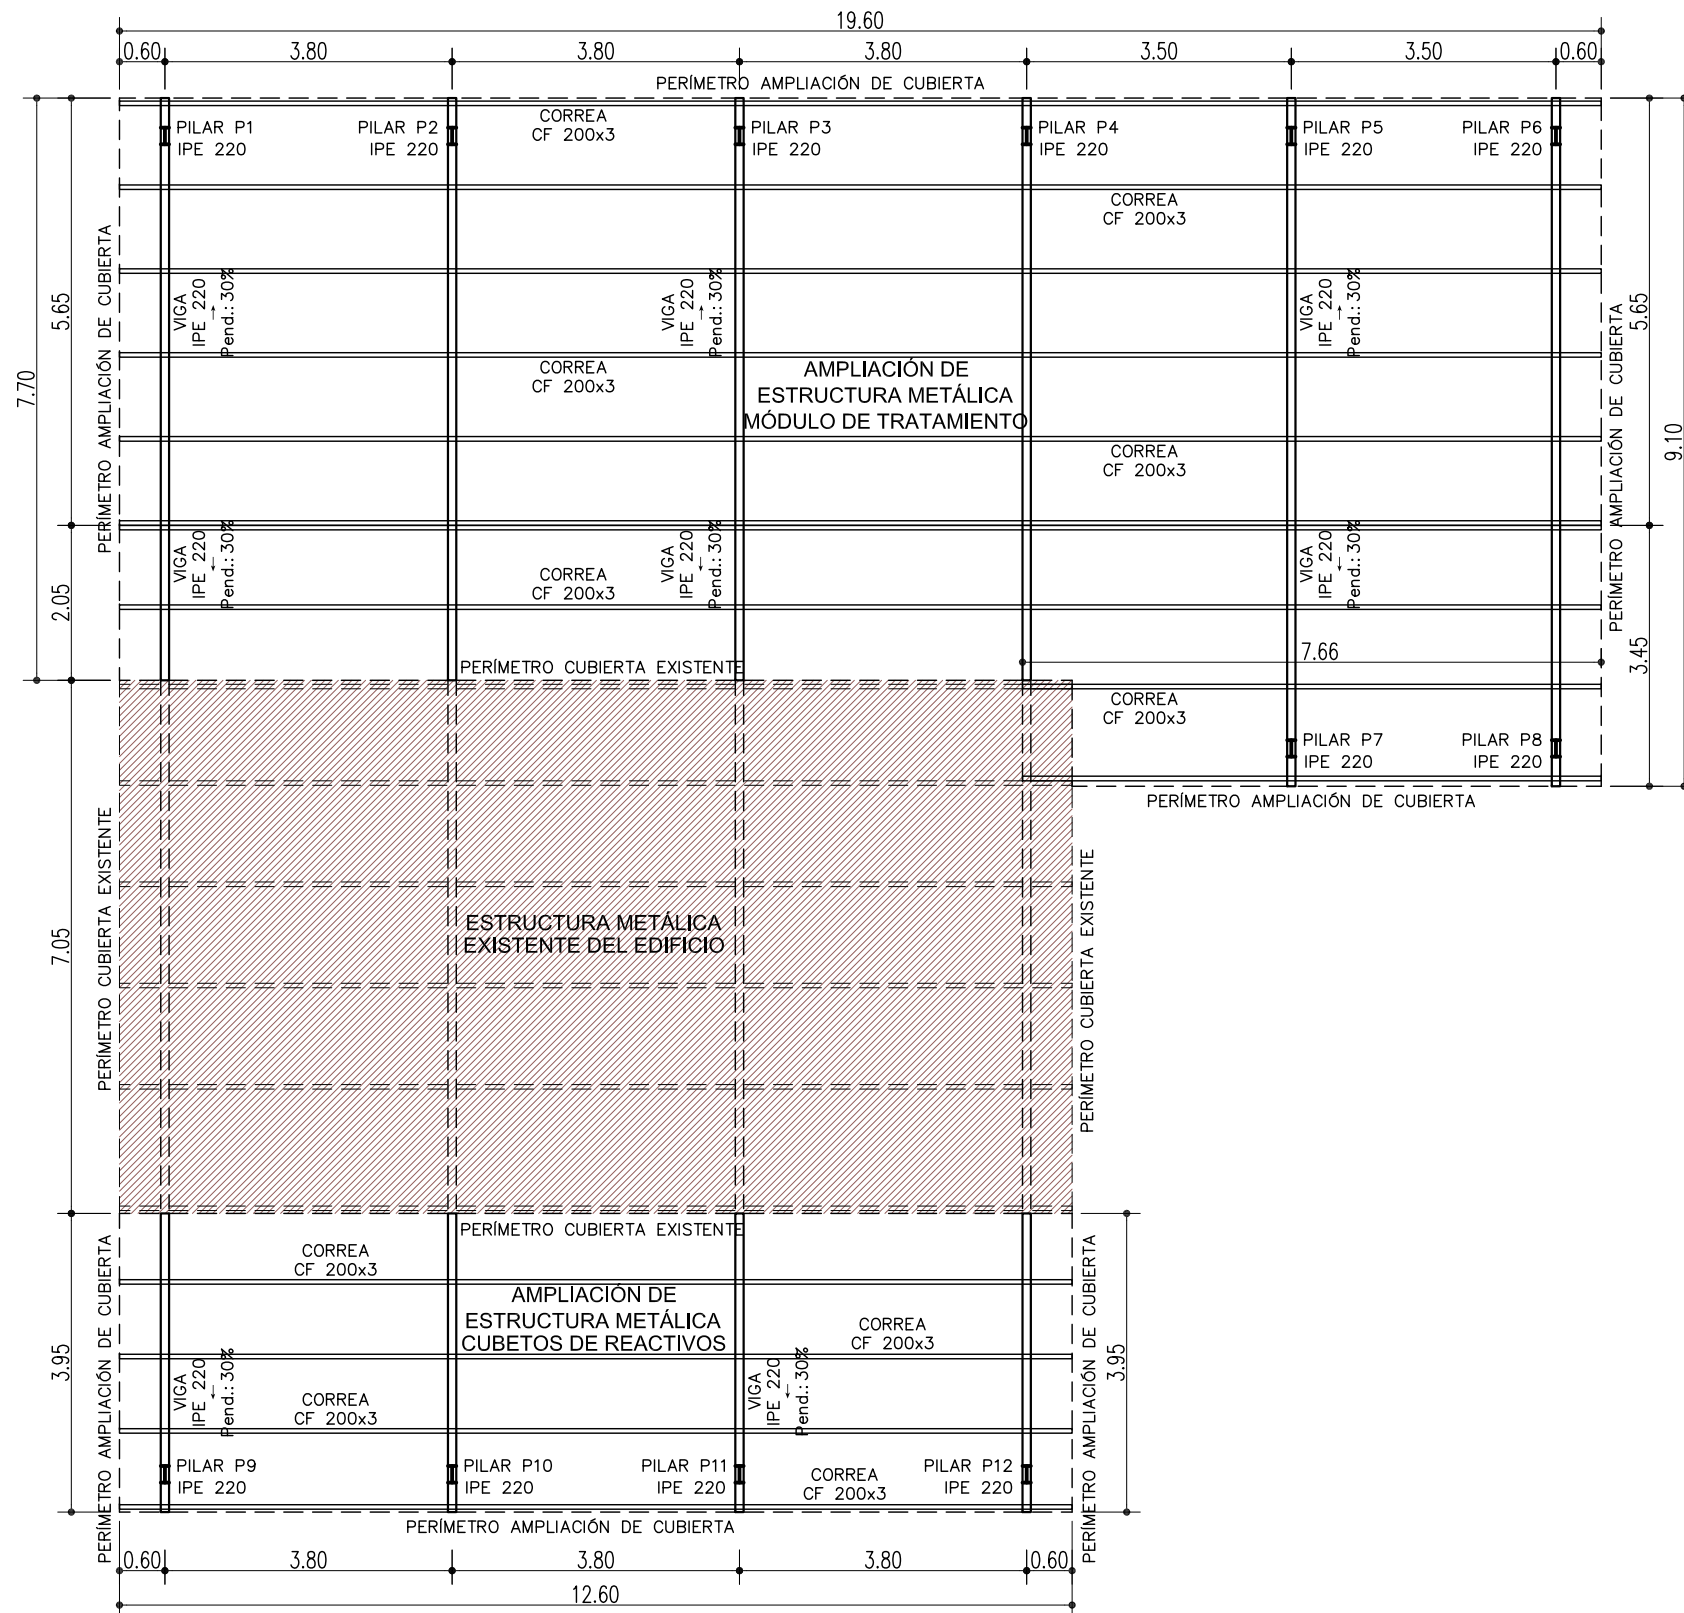

NOTA: MEDIDAS A VERIFICAR EN OBRA.
COTAS EN METROS.



"AMPLIACIÓN DE LA CUBIERTA EN E.T.A.P. DE LEITZA"
PROMOTOR: AYUNTAMIENTO DE LEITZA


Ángel Javier Ibero Zabalza
I.T.O.P. - Colegiado N° 16685


ARQUITRABE Cía de Ingeniería
C/Plaza Cuatropea N°2 1-E
31300 Tafalla (Navarra)
Tfn: 948 703 452 Fax: 948 702 131
Correo: arquitrabe@arquitrabe.eu

ESCALA
1:100
FECHA
FEBRERO 2022


DENOMINACIÓN

PLANTA DE ESTRUCTURA METÁLICA




PLANO N°
7
HOJA
1 DE 1


SECCIÓN 1-1
Escala 1:50

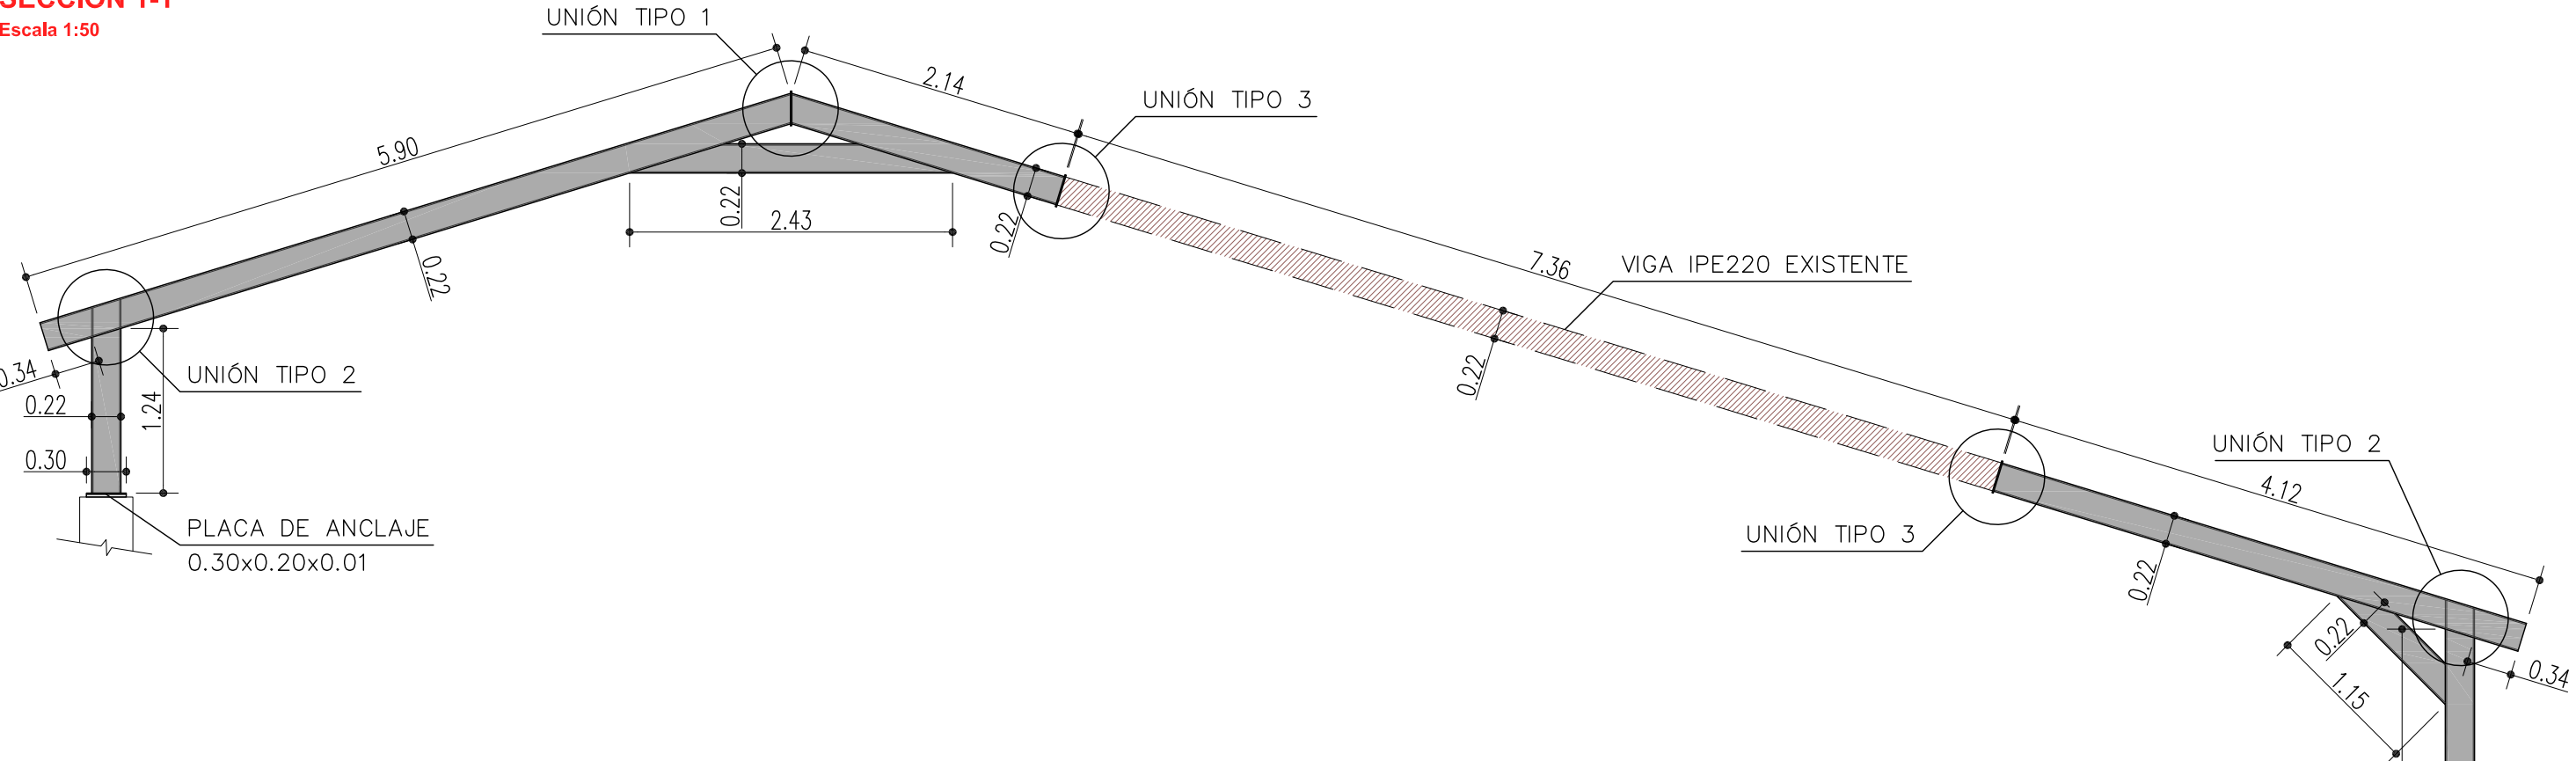

PLANTA
Escala 1:200

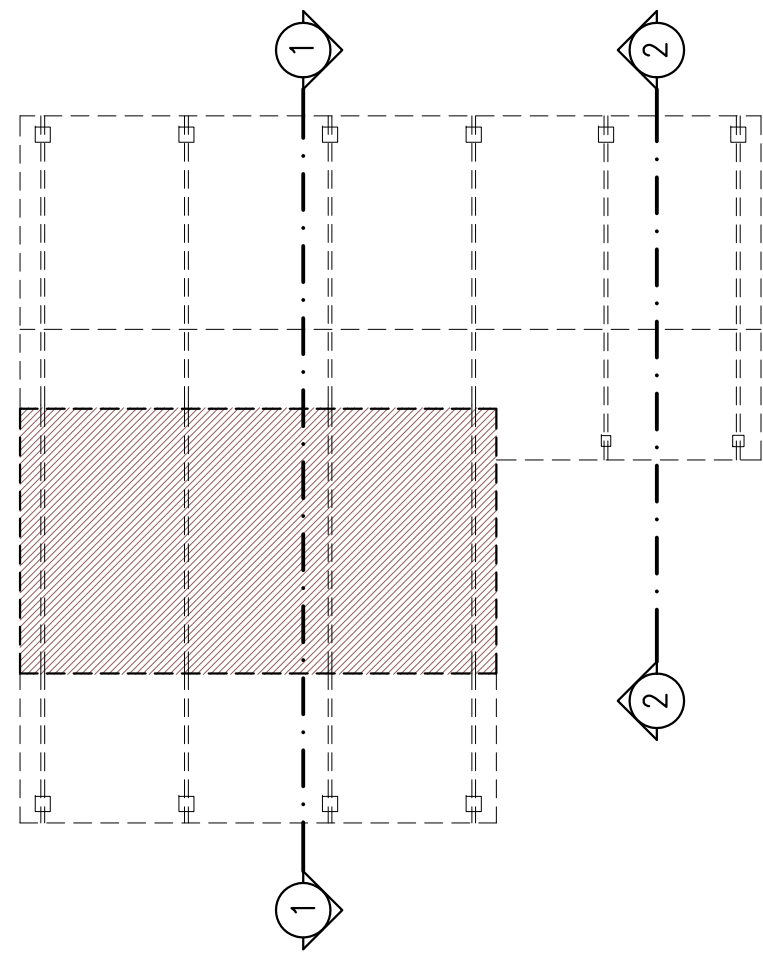

SECCIÓN 2-2
Escala 1:50

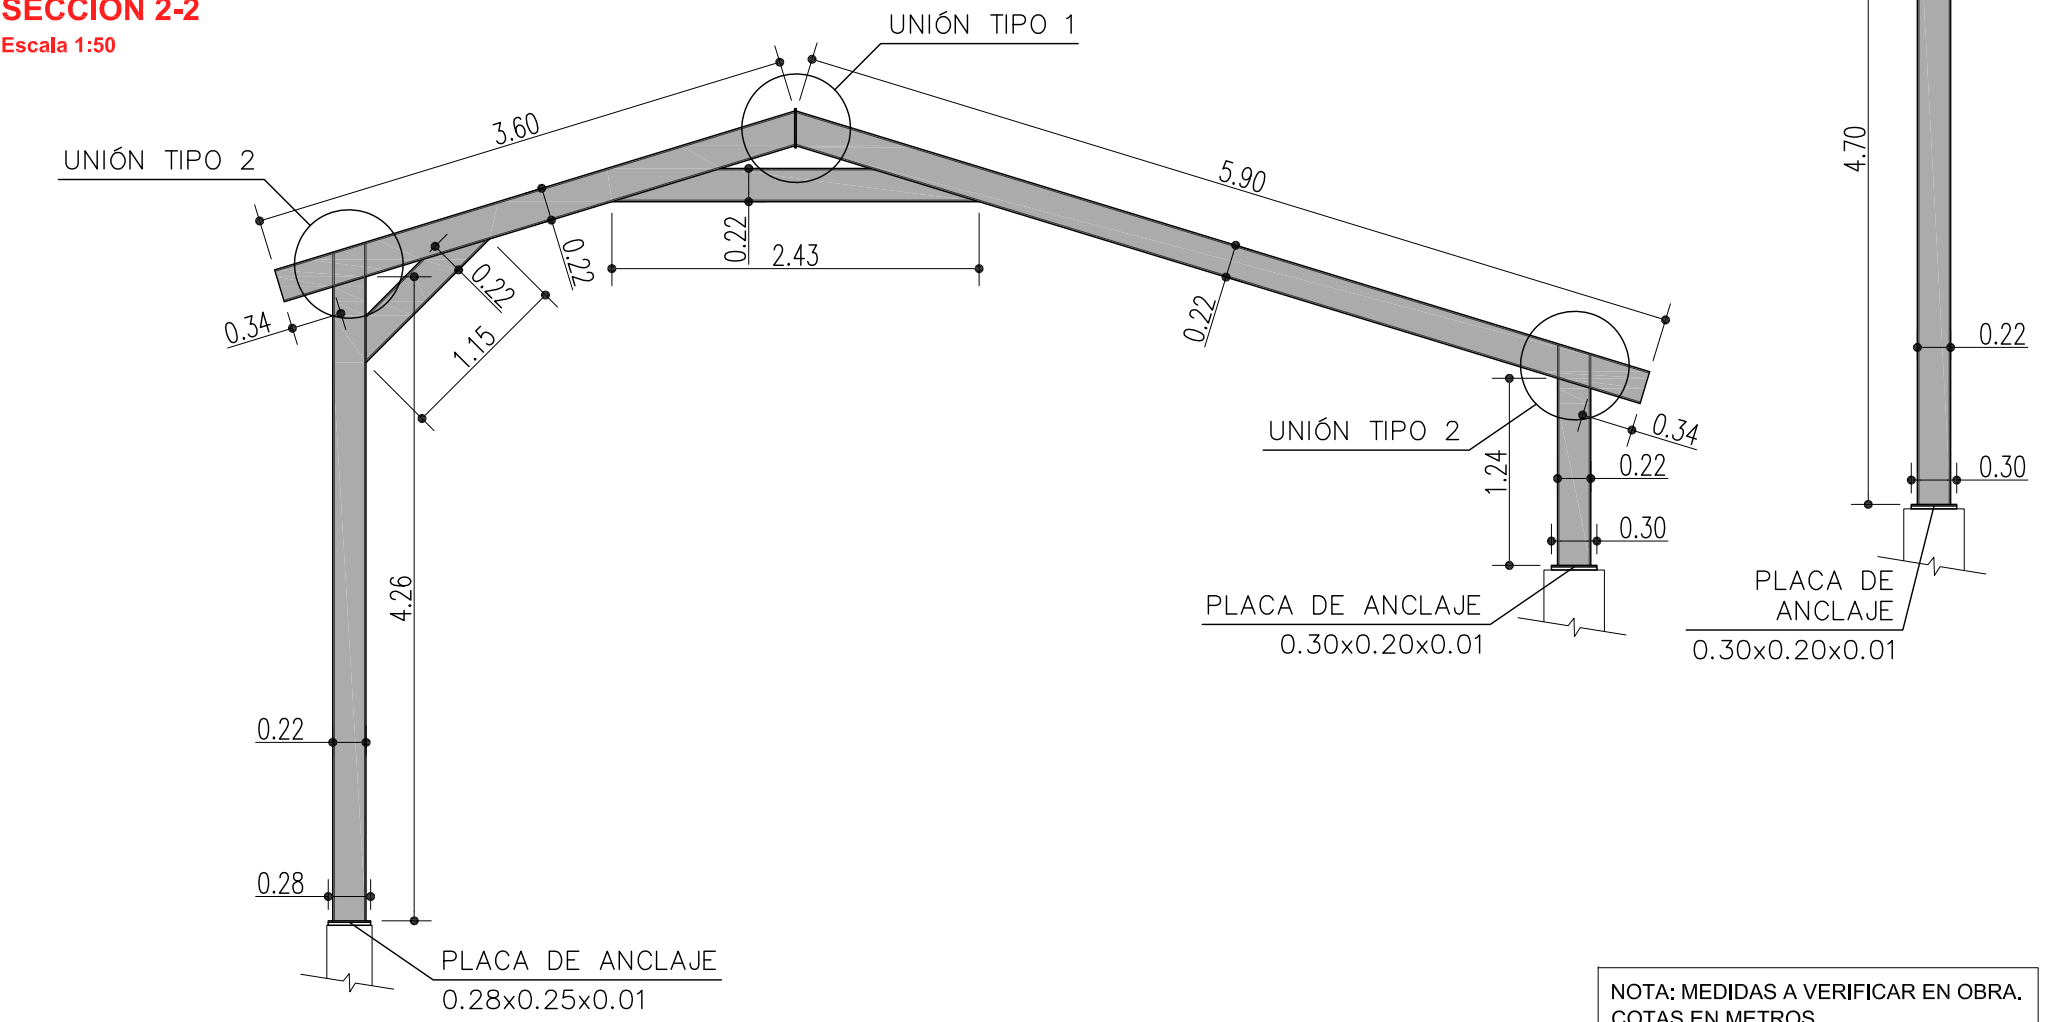


NOTA: MEDIDAS A VERIFICAR EN OBRA.
COTAS EN METROS.

UNIONES


Tipo 1

Escala 1:10

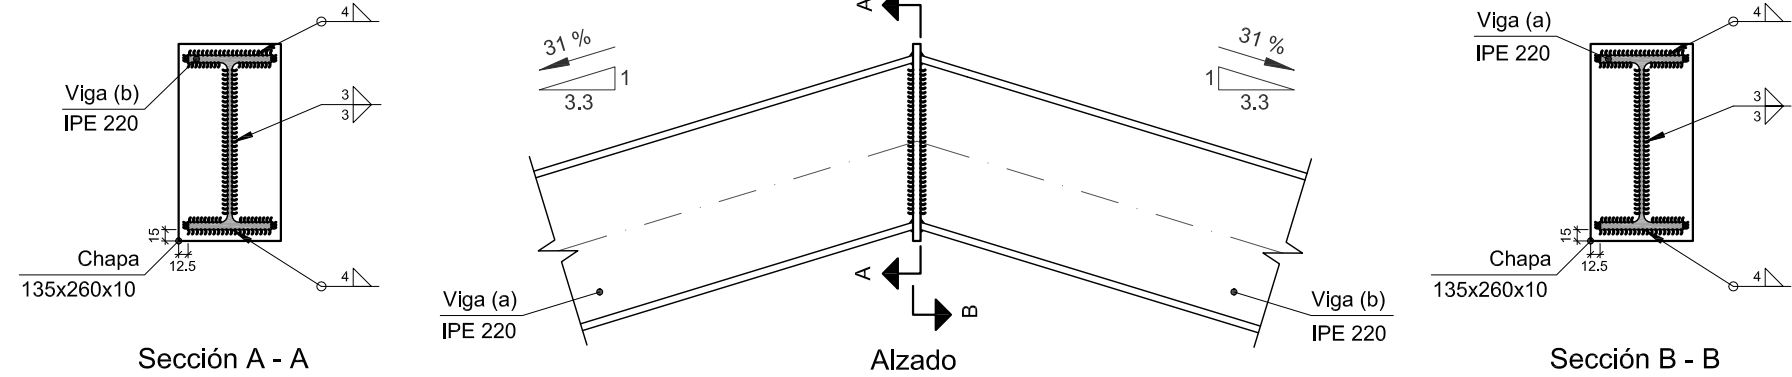


Tipo 2

Escala 1:10

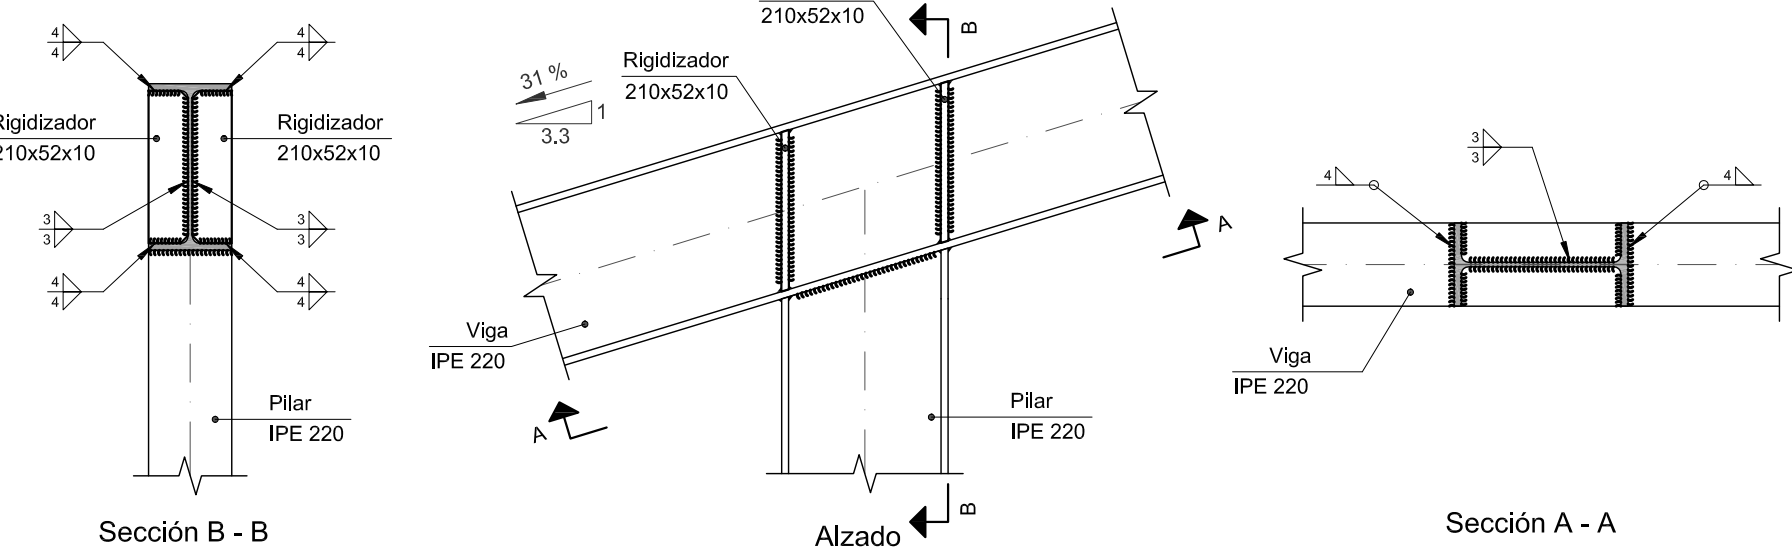

Tipo 3

Escala 1:10

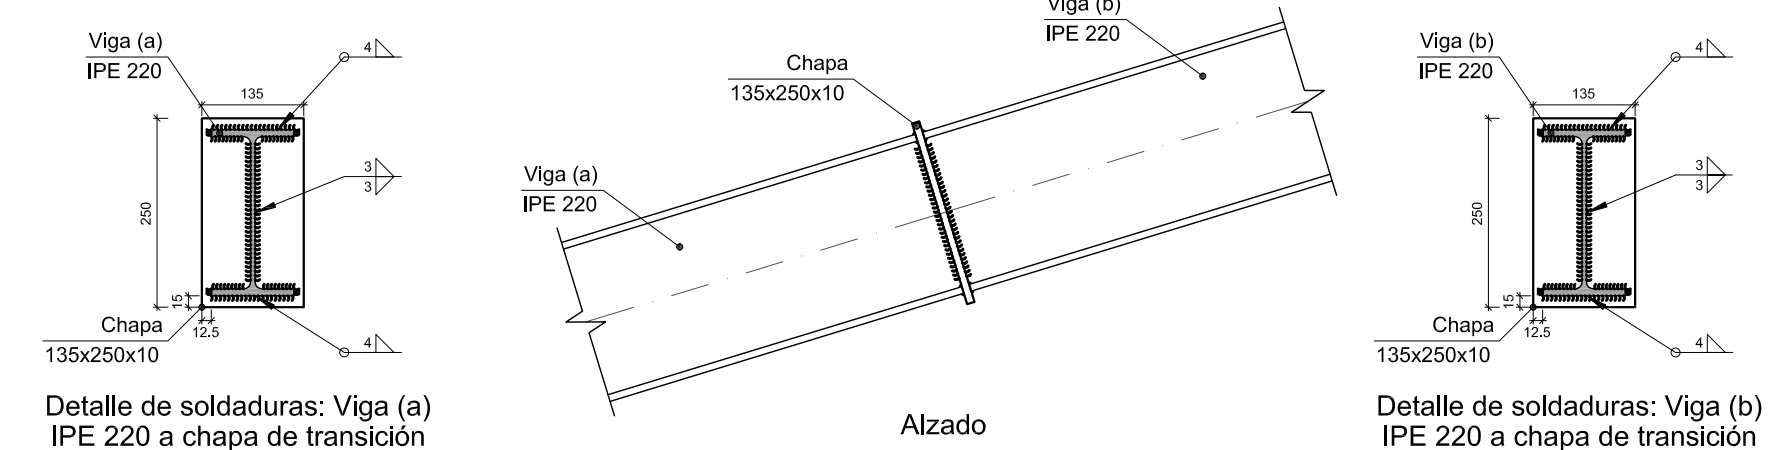


PLACAS DE ANCLAJE

Dimensiones Placa = 200x300x10 mm (S275)

Pernos = 4Ø12 mm, B 500 S, Ys = 1.15

Ref. pilares : N1=N2=N3=N4=N5=N6=N9=N10=N11=N12

Escala 1:15

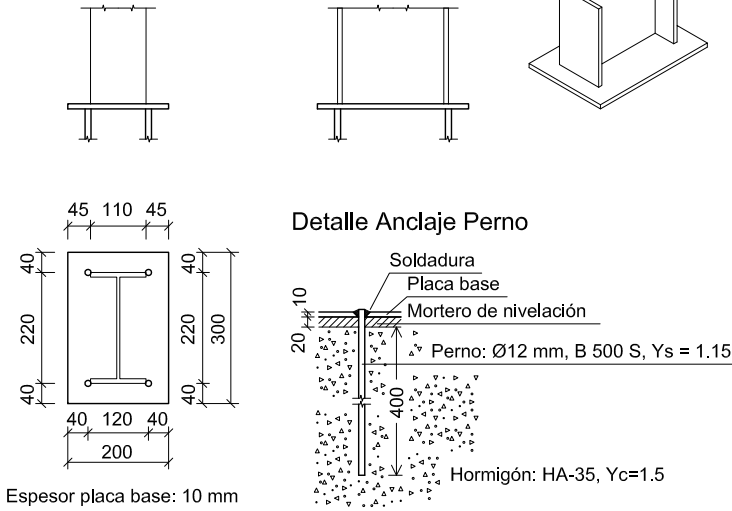


Dimensiones Placa = 250x280x10 mm (S275)

Pernos = 6Ø12 mm, B 500 S, Ys = 1.15

Ref. pilares : N7=N8

Escala 1:15

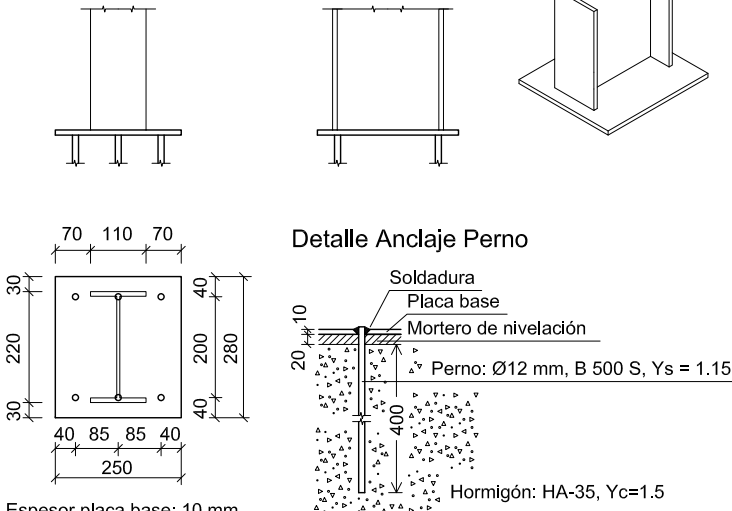

Norma de acero laminado: CTE DB SE-A
Norma de acero conformado: CTE DB SE-A
Norma de hormigón: EHE-08
Acero laminado: S275
Acero conformado: S235
Hormigón: HA-35, Yc=1.5

NOTA:
Lado mínimo de soldadura en mm.

NOTA: MEDIDAS A VERIFICAR EN OBRA.
COTAS EN MILÍMETROS.

