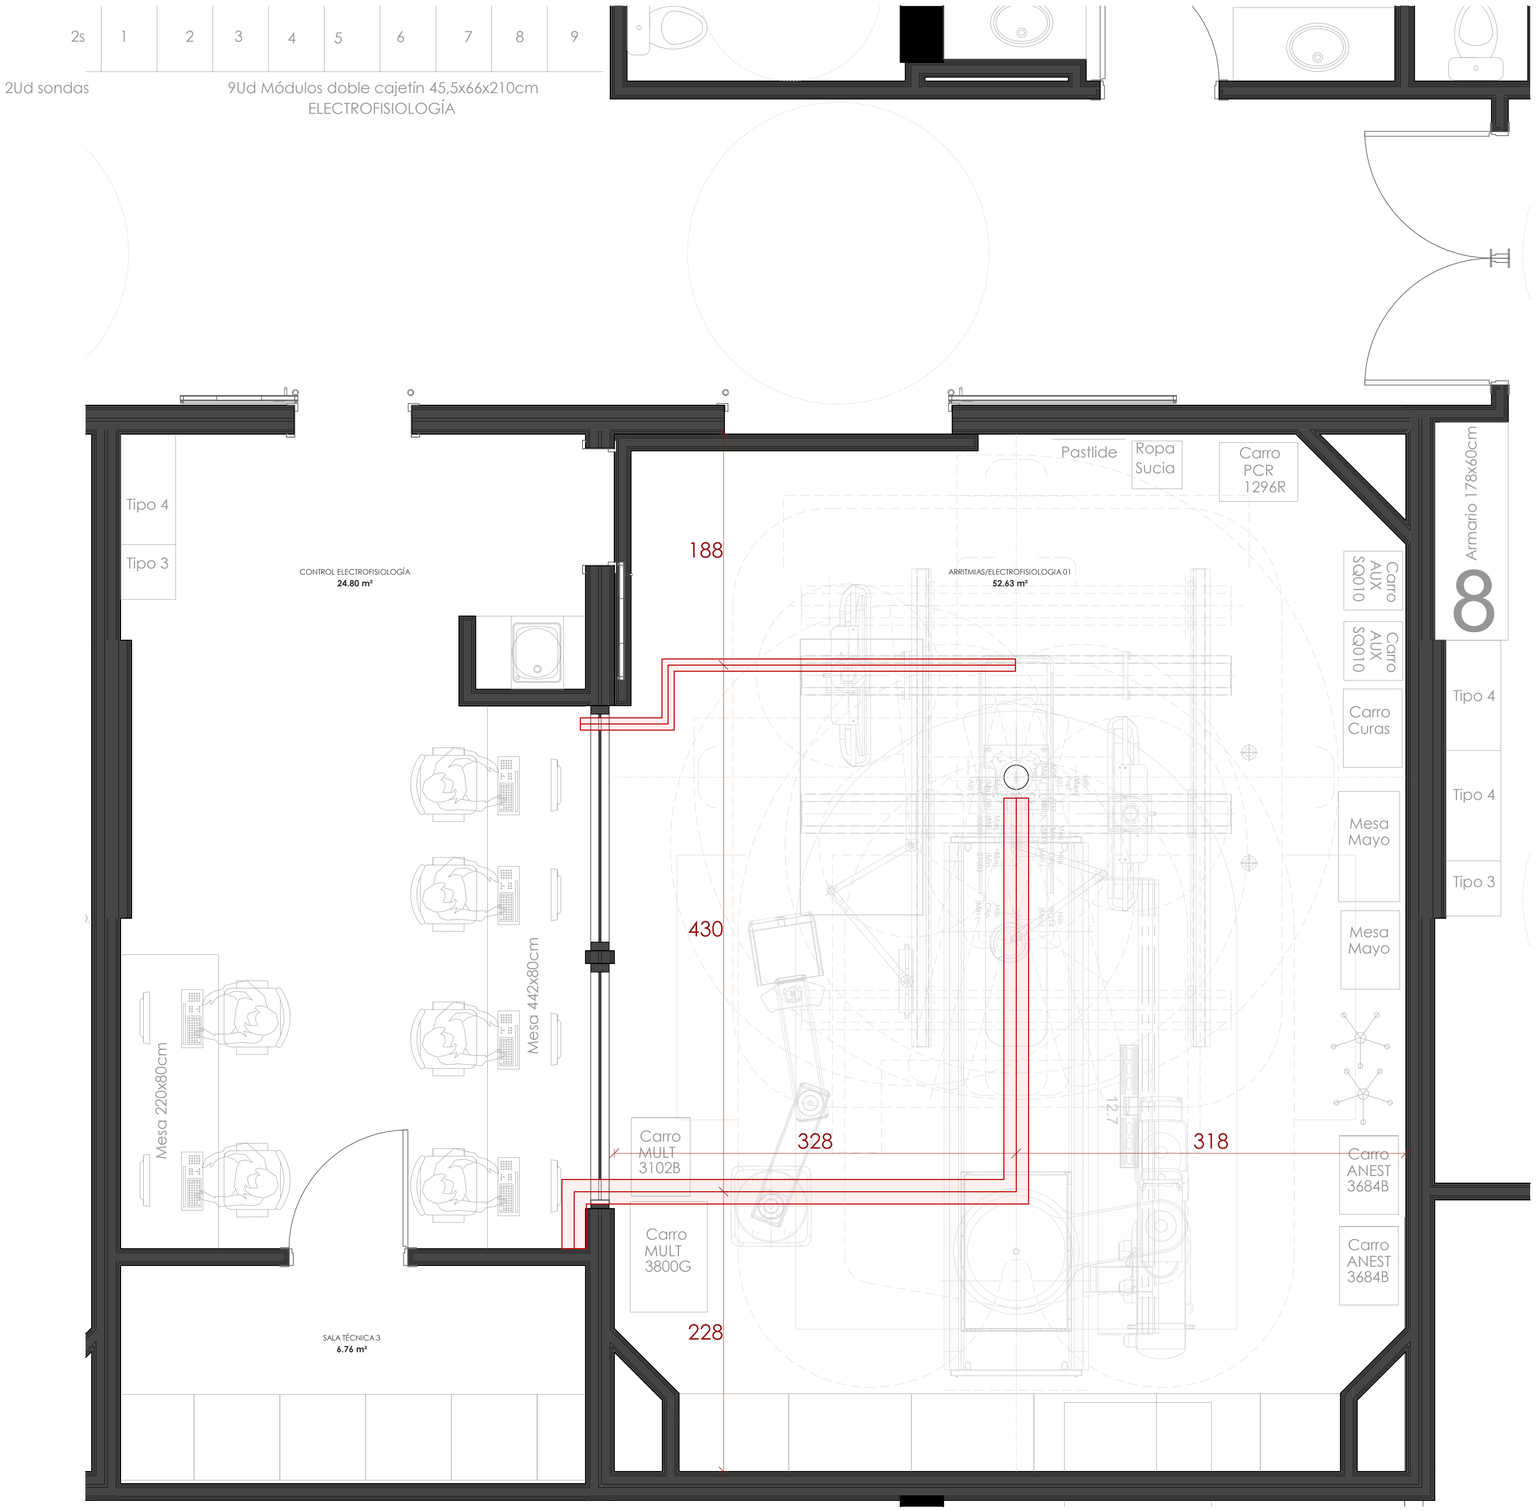


DIRECCIÓN DE OBRA

TYMasociados
www.tymasociados.com

5. ARQUITECTURA

DIRECTORES DE PROYECTO

Carmelo Fernández Militino, arquitecto
César Sesma Vitriain, ingeniero
Guillermo Fernández Unzue, ingeniero

NOMBRE DEL PROYECTO
Nuevas salas de hemodinámica y electrofisiología

EMPLAZAMIENTO
Edificio urgencias del HUN

PROMOTOR
Servicio Navarro de Salud. Osasunbidea

PLANO

QE.01

ARQUITECTURA QUIRÓFANOS
Planta de suelo

FECHA	EXPTE.	ESCALA DIN-A1
Abril 2023	21-13	1 : 25

El presente documento es copia del original del que es autor la sociedad de medios TYM ASOCIADOS taller de arquitectura, S.L.
Su utilización total o parcial, así como cualquier reproducción o cesión a terceros, requerirá la previa autorización expresa de su autor.