
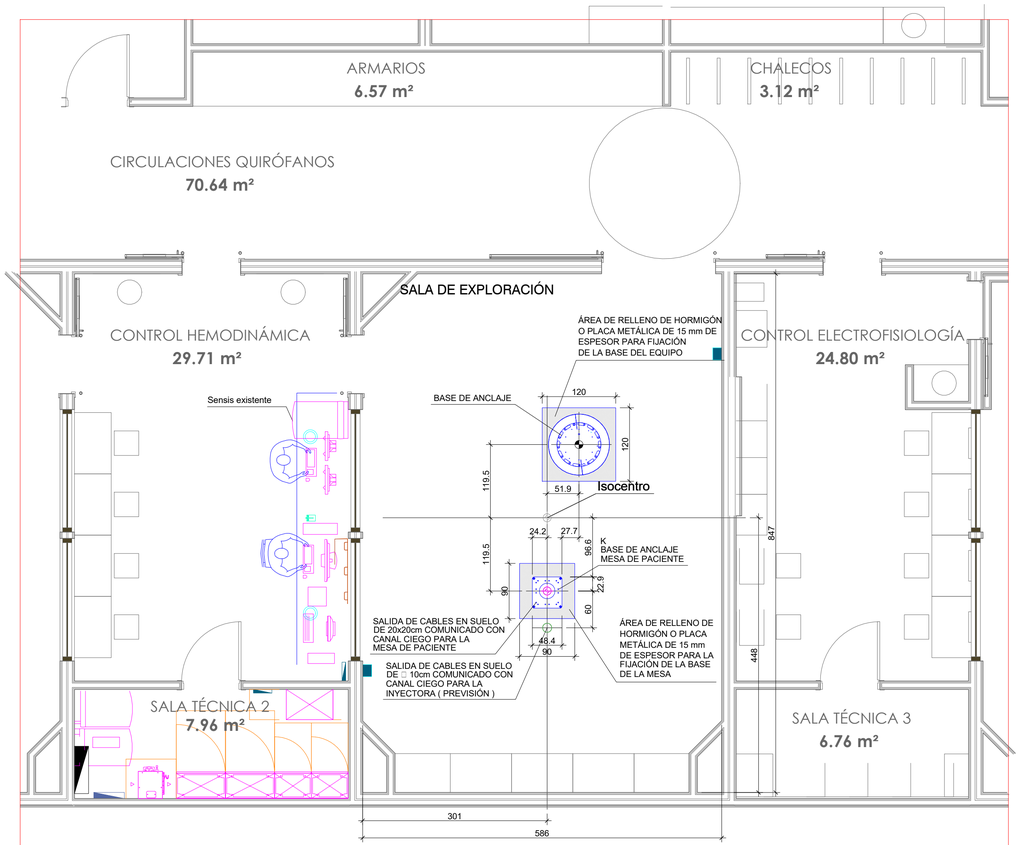


PLANTA ANCLAJES DE SUELO

ESCALA 1/100

COTAS EN CENTIMETROS

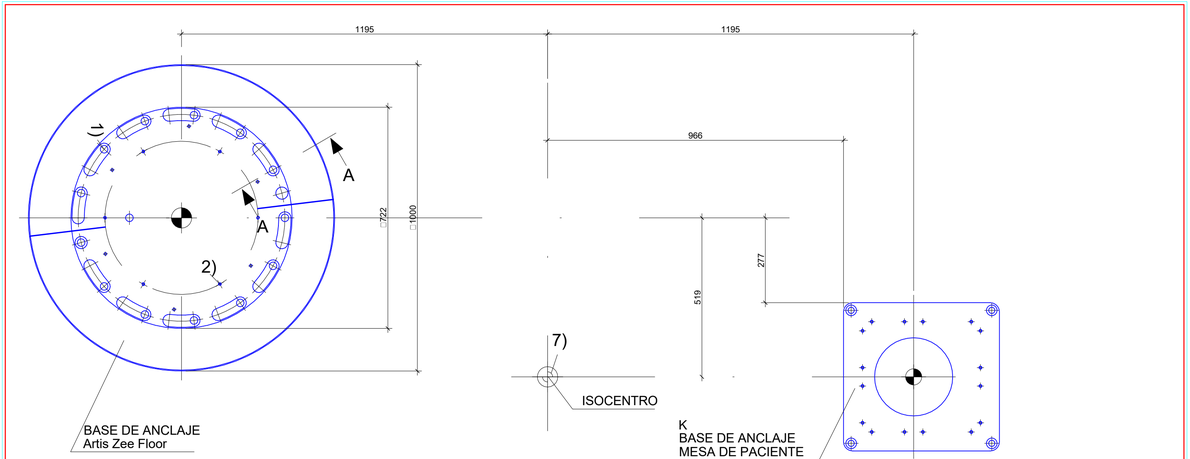

PLACA DE ANCLAJE DEL ARCO Y LA MESA DE PACIENTE

SIN ESCALA

COTAS EN MILIMETROS

NOTA:


- LAS BASES DE ANCLAJE SE FIJAN A LA SOLERA MEDIANTE TACOS HILTI SUMINISTRADOS CON EL EQUIPO DEPENDIENDO DEL TIPO DE SOLERA HAY DOS POSIBILIDADES:

- 1/ SOLERA DE HORMIGON MACIZA
- 2/ RELLENO DE HORMIGON

1) 13 PUNTOS DE FIJACION □25 PARA MONTAR DIRECTAMENTE SOBRE EL SUELO. 7 DE ESTOS PUNTOS SE DEBEN USAR EVENTUALMENTE DISTRIBUIDOS. SOLAMENTE SE SUMINISTRA TACOS HILTI TIPO HSL-3 M12/50 (7x) QUE DEBEN SER USADOS PARA EL MONTAJE. POR FAVOR TENER EN CUENTA LAS INSTRUCCIONES DEL FABRICANTE.

2) PUNTOS DE FIJACION (6xM10) PARA EL ESTATIVO DE SUELO.

7) ISOCENTRO

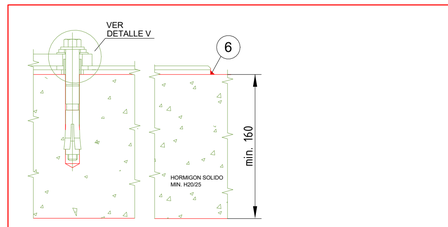


SECCION A-A

DETALLE FIJACIÓN DEL ARCO SOBRE Llosa DE HORMIGON

SIN ESCALA

COTAS EN MILIMETROS

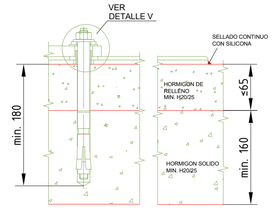


SECCION A-A

DETALLE FIJACIÓN DEL ARCO CON RELLENO DE HORMIGÓN

SIN ESCALA


COTAS EN MILIMETROS

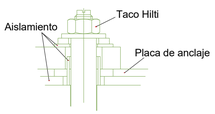

DETALLE "V"

SIN ESCALA

PLACA ANCLAJE MESA DE PACIENTE

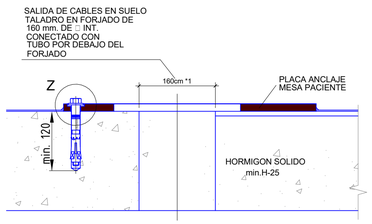


*1 SALIDA DE CABLES PARA LA MESA DE PACIENTE

CUANDO SE FIJE LA PLACA DIRECTAMENTE SOBRE HORMIGÓN SOLIDO SE TENDRÁ QUE UTILIZAR 4 TACOS HILTI HEAVY-DUTY EXPANSION ANCHORS HSL-3-G M12/25 .
LAS REGULACIONES Y NOTAS DEL FABRICANTE SE TENDRÁN EN CONSIDERACION
LA CARGA EN CADA PUNTO DE FIJACIÓN DE LA MESA ES DE 4,5 kN (FUERZA EXTENSIBLE MÁXIMA)

SECCION L-O (SOBRE HORMIGON SOLIDO)

SIN ESCALA


COTAS EN MILIMETROS

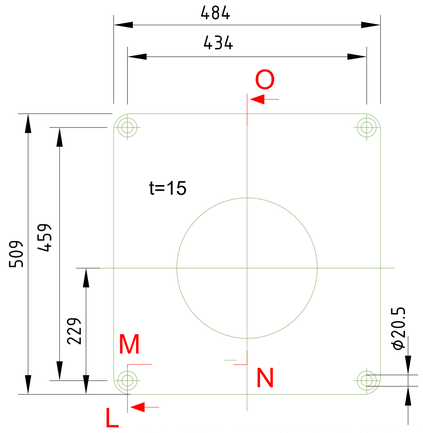

PLACA ANCLAJE MESA DE PACIENTE

SIN ESCALA


COTAS EN MILIMETROS

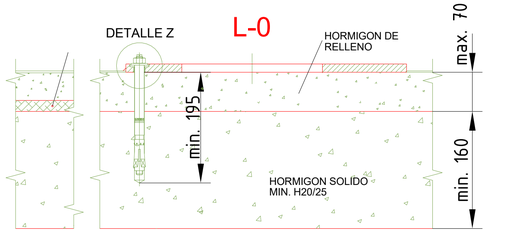

SECCION L-O (SOBRE RELLENO DE HORMIGON)

SIN ESCALA

COTAS EN MILIMETROS

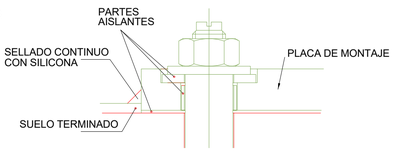

DETALLE Z

SIN ESCALA

DIRECCIÓN DE OBRA

TYM asociados
www.tymasociados.com

5. ARQUITECTURA

DIRECTORES DE PROYECTO

Carmelo Fernández Militino, arquitecto
César Sesma Vitriain, ingeniero
Guillermo Fernández Unzue, ingeniero

NOMBRE DEL PROYECTO

Nuevas salas de hemodinámica y electrofisiología

EMPLAZAMIENTO

Edificio urgencias del HUN

Servicio Navarro de Salud Osasunbidea

PROMOTOR

Servicio Navarro de Salud. Osasunbidea

PLANO QS.04

ARQUITECTURA QUIRÓFANOS
Planta anclajes de suelo

FECHA	EXPTE.	ESCALA DIN-A1
Marzo 2023	21-13	1 : 50

El presente documento es copia del original del que es autor la sociedad de medios TYM ASOCIADOS taller de arquitectura, S.L.
Su utilización total o parcial, así como cualquier reproducción o cesión a terceros, requerirá la previa autorización expresa de su autor.