


V1
2ud.
2 fijos
Muro cortina de aluminio lacado con rotura de puente térmico
Vidrio 6/12/3+3
Situación: planta bajo

V2
1ud.
2 fijos + 2 batientes
Carpintería de aluminio lacado con rotura de puente térmico
Vidrio 6/12/3+3
Situación: planta bajo

V3
2ud.
2 fijos
Muro cortina de aluminio lacado con rotura de puente térmico
Vidrio 6/12/3+3
Situación: planta bajo

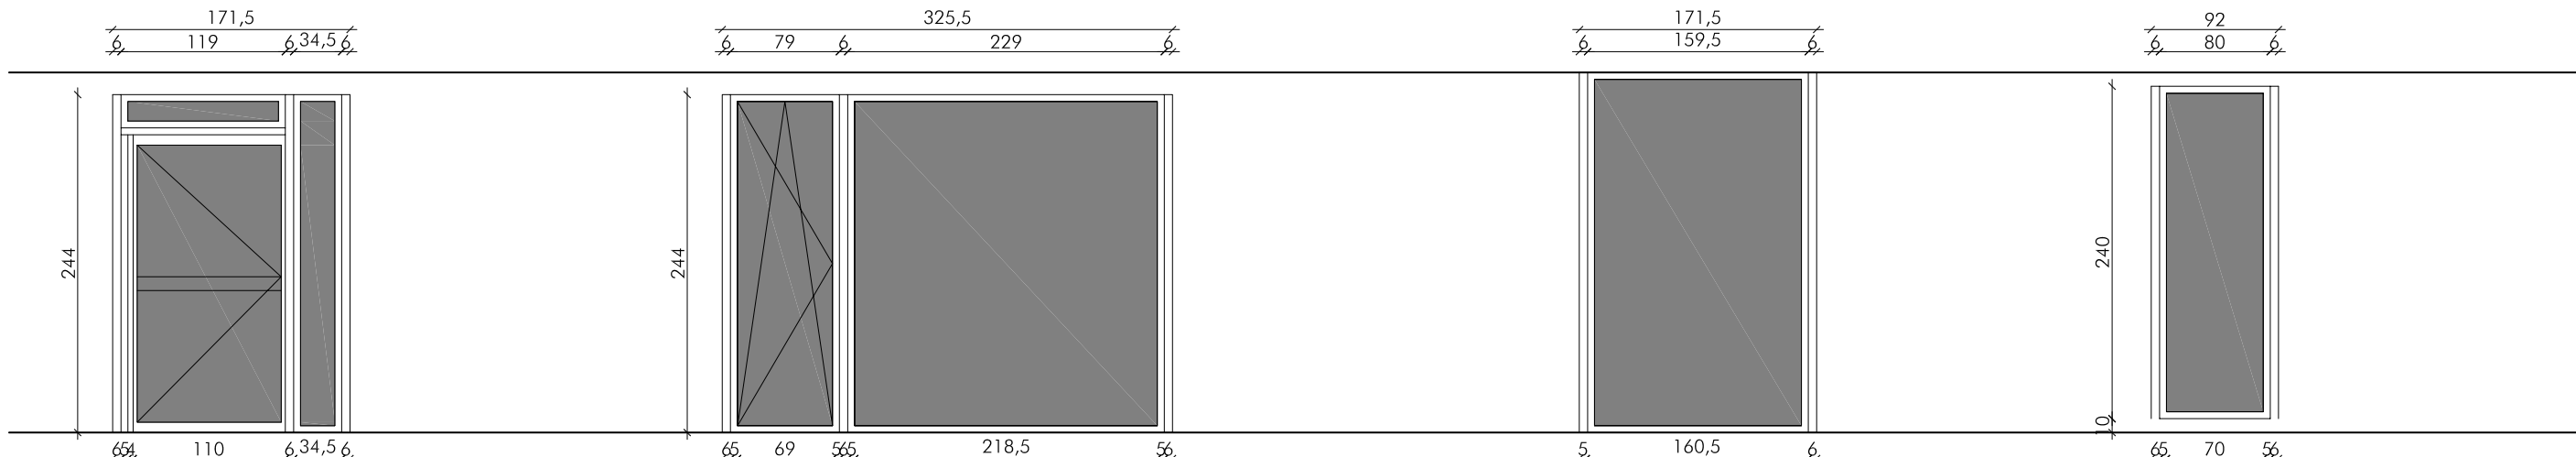

V6
1ud.
2 fijos + 1 batiente
Carpintería de aluminio lacado con rotura de puente térmico
Vidrio 6/12/3+3
Situación: planta bajo


V7
2uds.
1 fijo + 1 oscilobatiente
Carpintería de aluminio lacado con rotura de puente térmico
Vidrio 6/12/3+3
Situación: planta bajo

V8
2uds.
1 fijo
Carpintería de aluminio lacado con rotura de puente térmico
Vidrio 6/12/3+3
Situación: planta bajo y primera

V9
1ud.
1 fijo
Carpintería de aluminio lacado con rotura de puente
Vidrio 6/12/3+3
Situación: planta primera




V12
1ud.
5 fijos + 6 fijos tintados + 6 oscilobatientes
Carpintería de aluminio lacado con rotura de puente térmico
Vidrio 6/12/3+3
Fijos pilares forro aluminio lacado color carpintería
Situación: planta primera

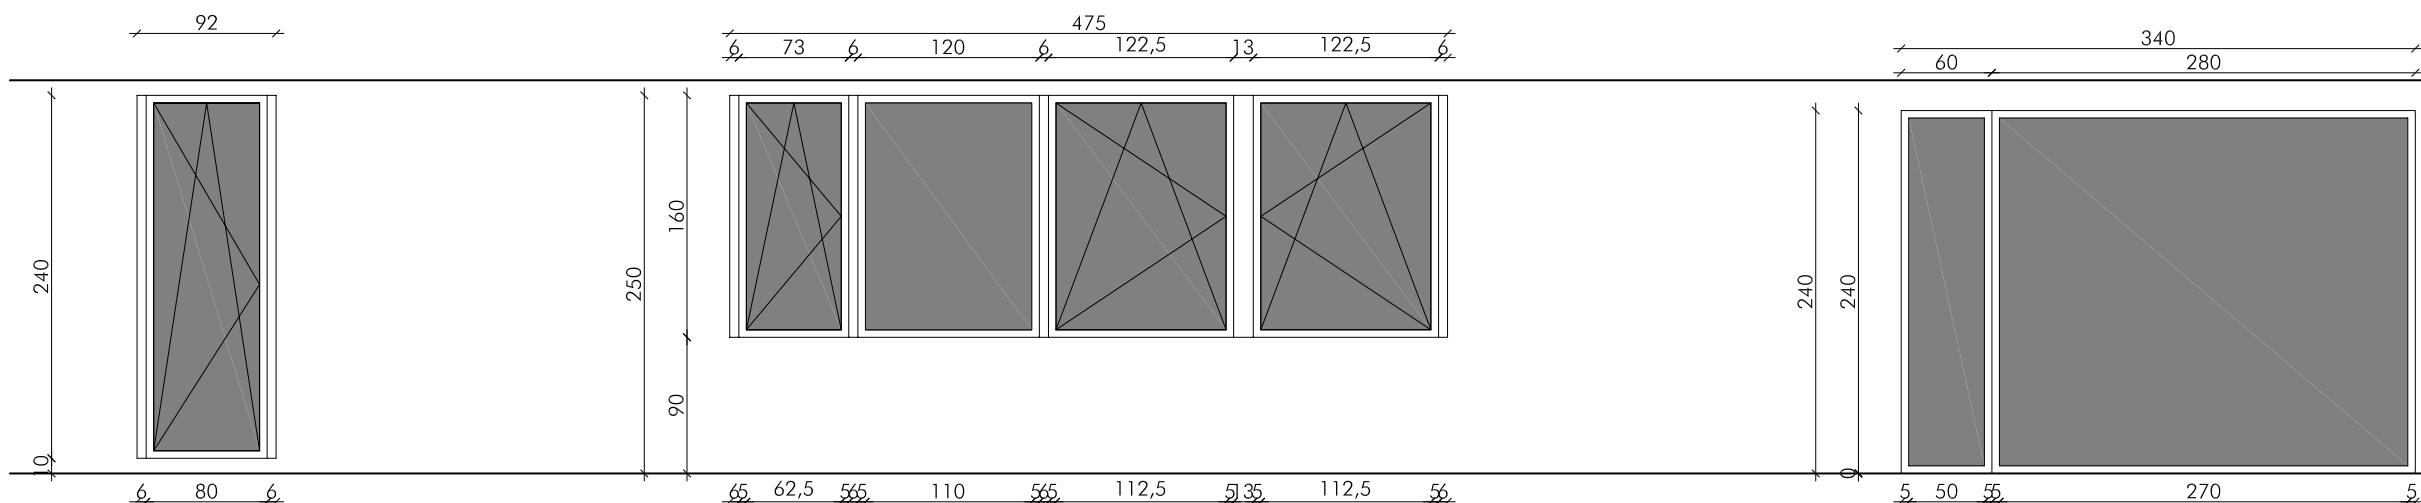

V14
2uds.
1 oscilobatiente
Carpintería de aluminio lacado con rotura de puente térmico
Vidrio 6/12/3+3
Situación: planta primera


V15
1ud.
1 fijo tintado + 3 oscilobatientes
Carpintería de aluminio lacado con rotura de puente térmico
Vidrio 6/12/3+3
Persiana motorizada de aluminio mismo color carpintería
Capitolado de la caja persiana chapa de acero para pintar
Fijos pilares forro aluminio lacado color carpintería
Situación: planta primera

VP1
1ud.
VIDRIO EMPLOMADO EN SALA DE NEBULIZACIONES
1 fijo + 1 fijo
Carpintería de aluminio lacado con rotura de puente térmico
Vidrio SCHOTT RD 50 de 8.5mm de plomo protector de radiaciones
Situación: planta primera

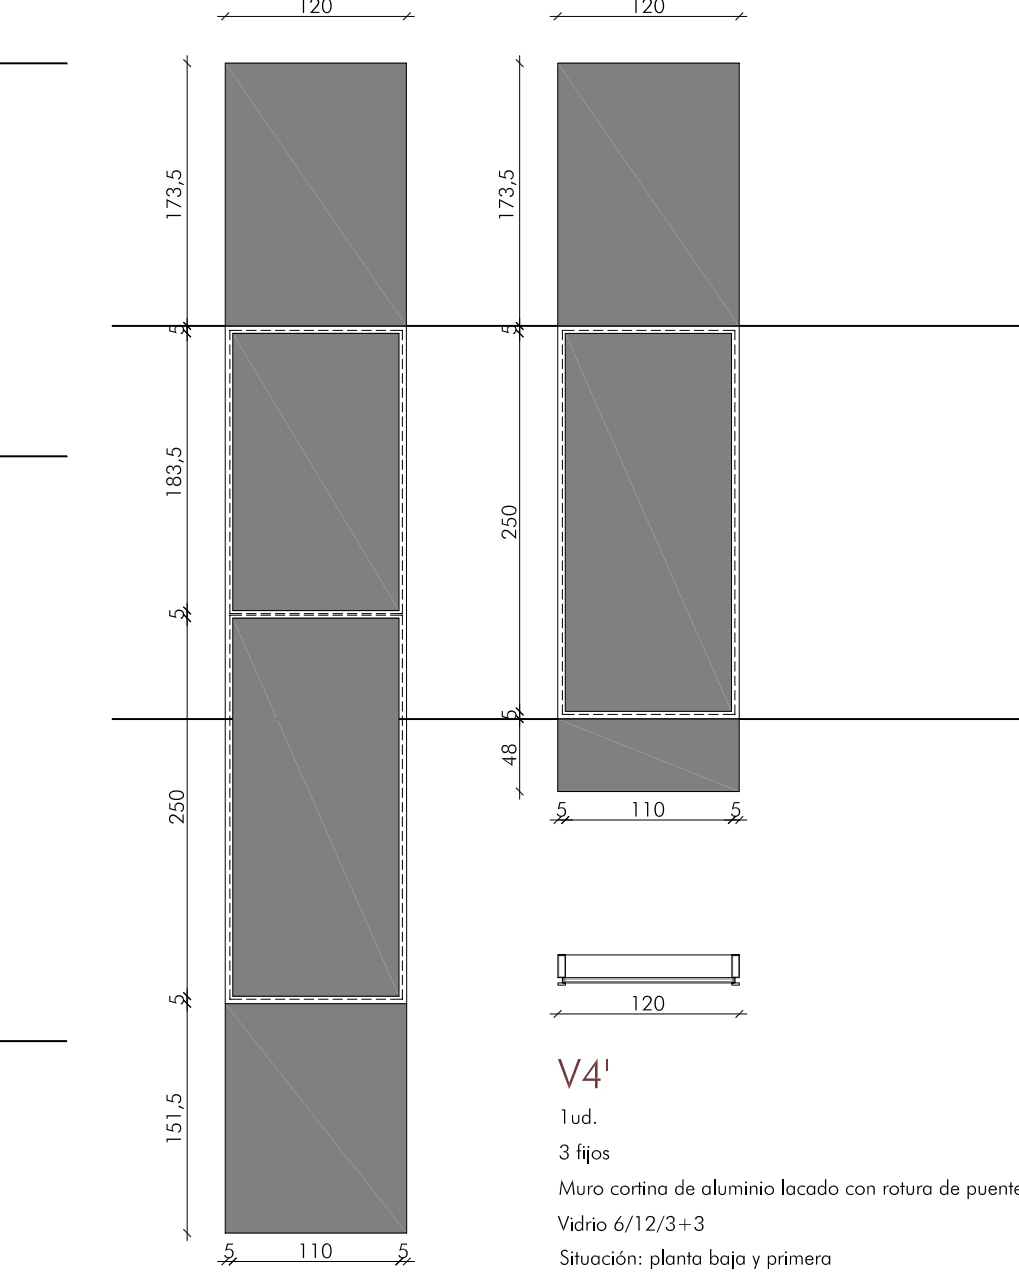


V4'
1ud.
3 fijos
Muro cortina de aluminio lacado con rotura de puente
Vidrio 6/12/3+3
Situación: planta bajo y primera

V4
1ud.
4 fijos
Muro cortina de aluminio lacado con rotura de puente térmico
Vidrio 6/12/3+3
Situación: planta bajo y primera

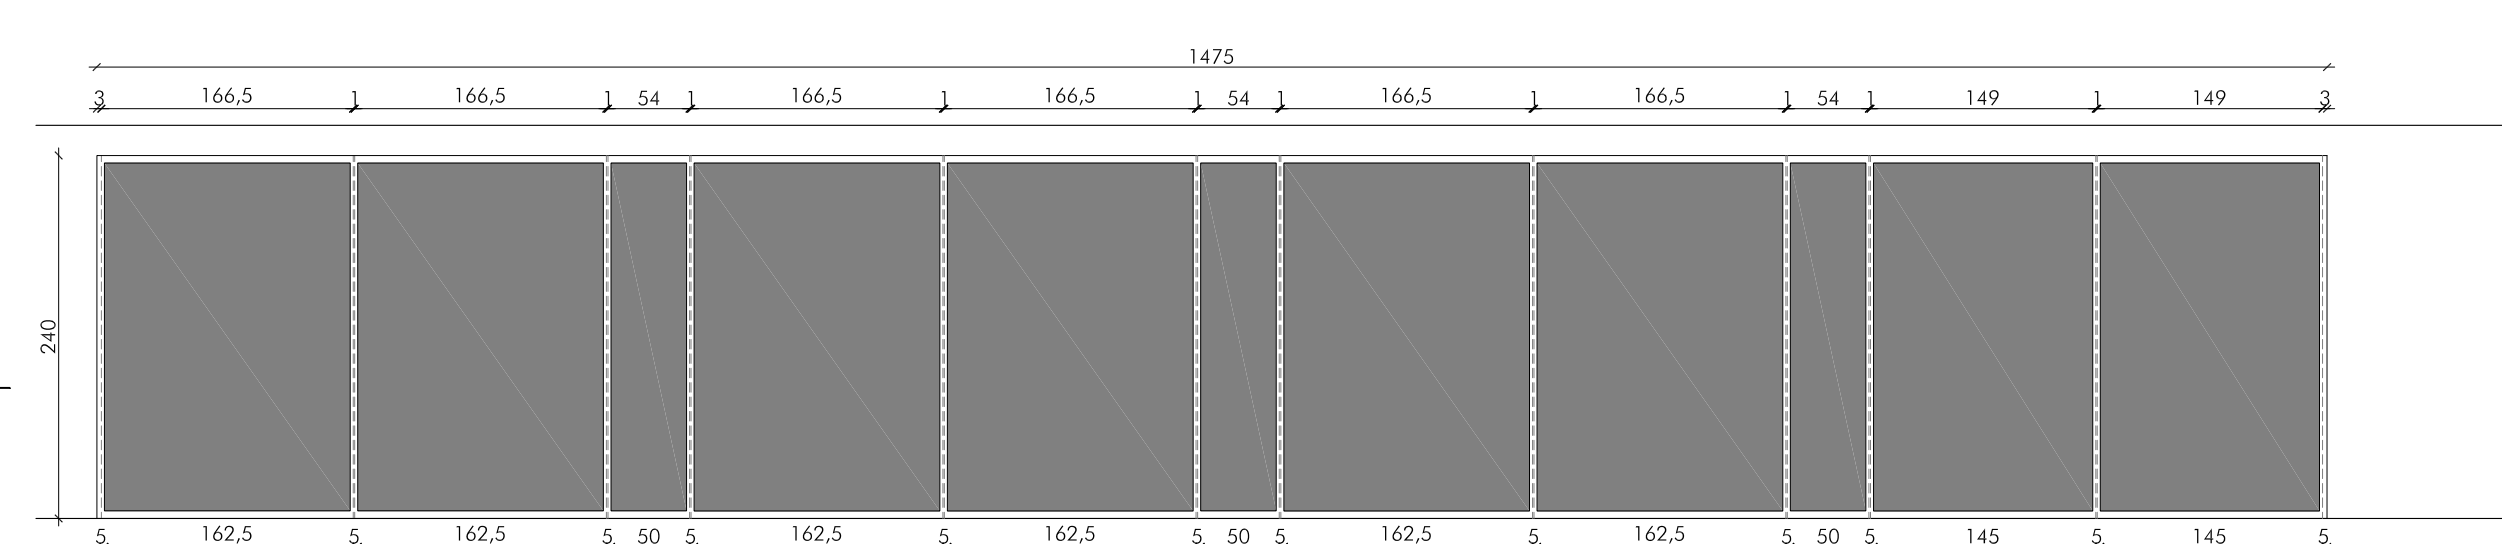


V5
1ud.
8 fijos + 3 fijos tintados
Muro cortina de aluminio lacado con rotura de puente térmico
Vidrio 6/12/3+3
Fijos pilares forro aluminio lacado color carpintería
Situación: planta bajo

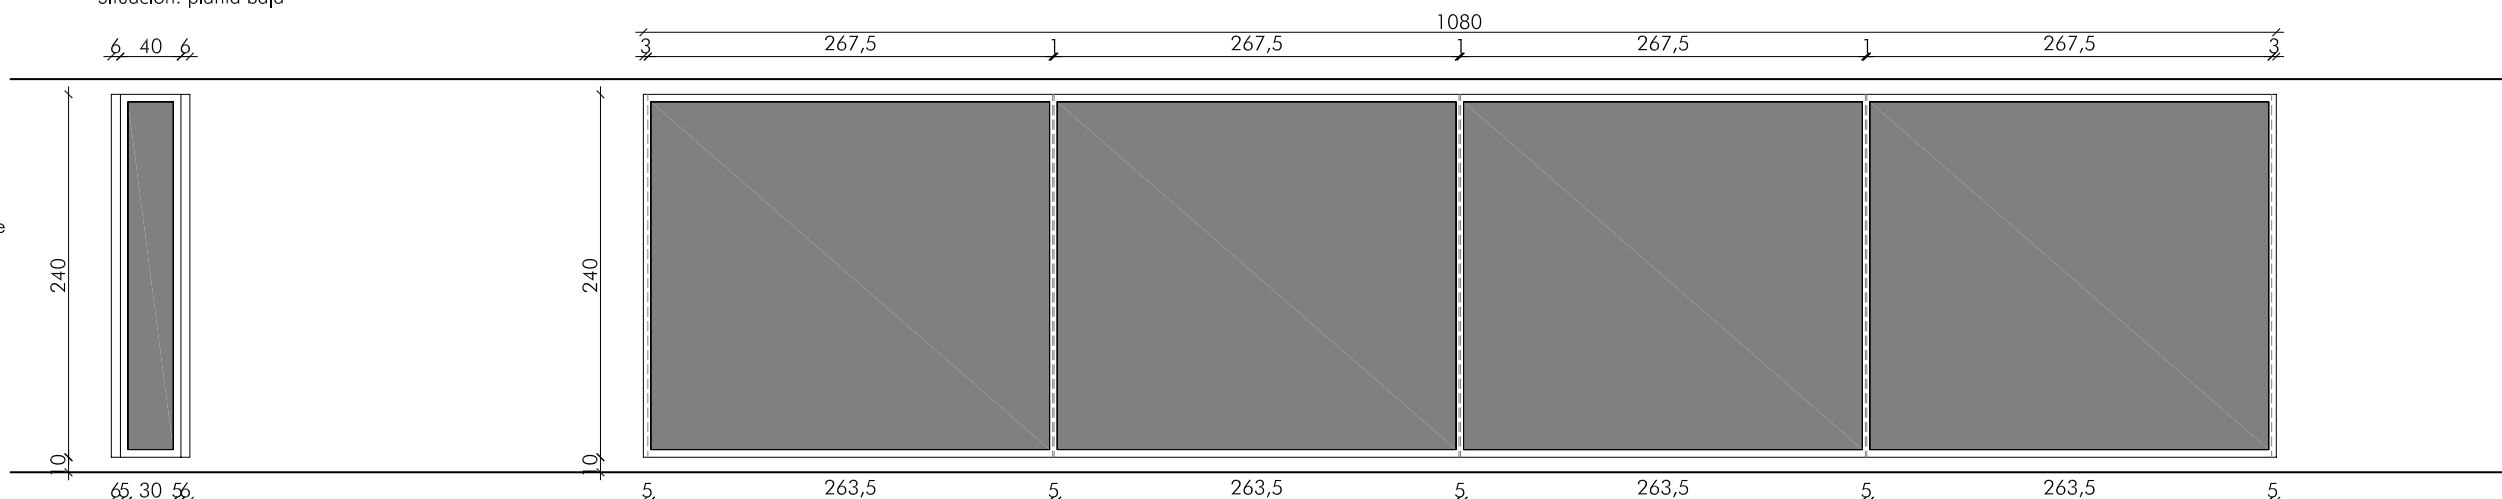


V10
2uds.
1 fijo
Carpintería de aluminio lacado con rotura de puente térmico
Vidrio 6/12/3+3
Situación: planta primera


V11
1ud.
4 fijos
Muro cortina de aluminio lacado con rotura de puente térmico
Vidrio 6/12/3+3
Lamas orientables de aluminio Valrup
Prestatización de automatización
Situación: planta primera

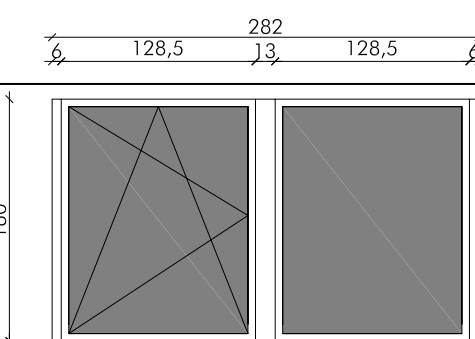


V13
8uds.
1 fijo + 1 oscilobatiente
Carpintería de aluminio lacado con rotura de puente térmico
Vidrio 6/12/3+3
Persiana motorizada de aluminio mismo color carpintería
Capitolado de la caja persiana chapa de acero para pintar
Situación: planta primera

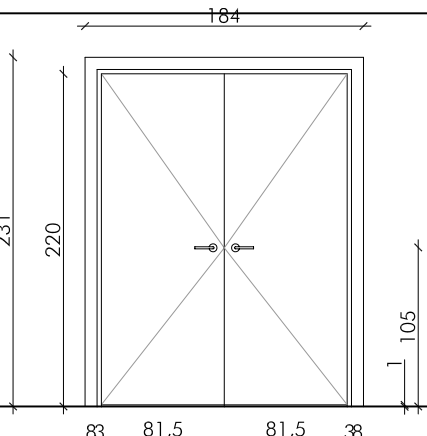


PE1
2uds.
2
PUERTA EXTERIOR DOBLE
Conjunta puertas abatible
Marco y premarco de acero
Hoja de chapa a dos caras de acero
Manilla y herrajes de acero
Situación: planta semisótano

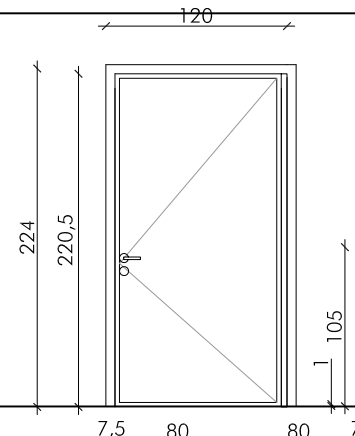

PE2
2uds.
2
PUERTA EXTERIOR
Puerta batiente
Marco y premarco de acero
Hoja de chapa a dos caras de acero
Manilla y herrajes de acero
Situación: planta semisótano y bajo

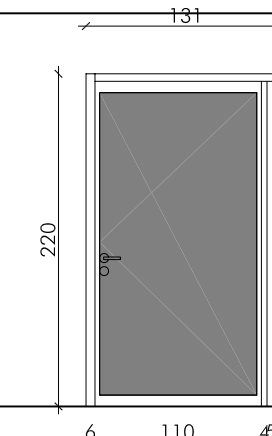

PE3
1 ud.
0
PUERTA EXTERIOR DE EMERGENCIA
Puerta batiente
Carpintería de aluminio lacado con rotura de puente térmico
Vidrio 6/12/3+3
Manilla y herrajes en acero inoxidable
Situación: planta bajo

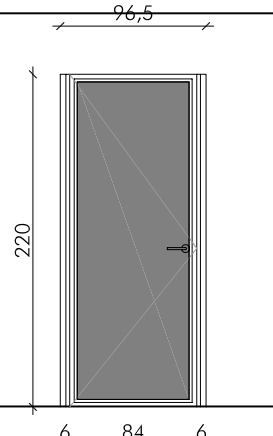

PE4
1 ud.
1
PUERTA EXTERIOR A CAJETÓN DE INSTALACIONES
Puerta batiente
Puerta construida con perfilero metálico
Vidrio 6/12/3+3
Manilla y herrajes en acero
Situación: planta segundo

