



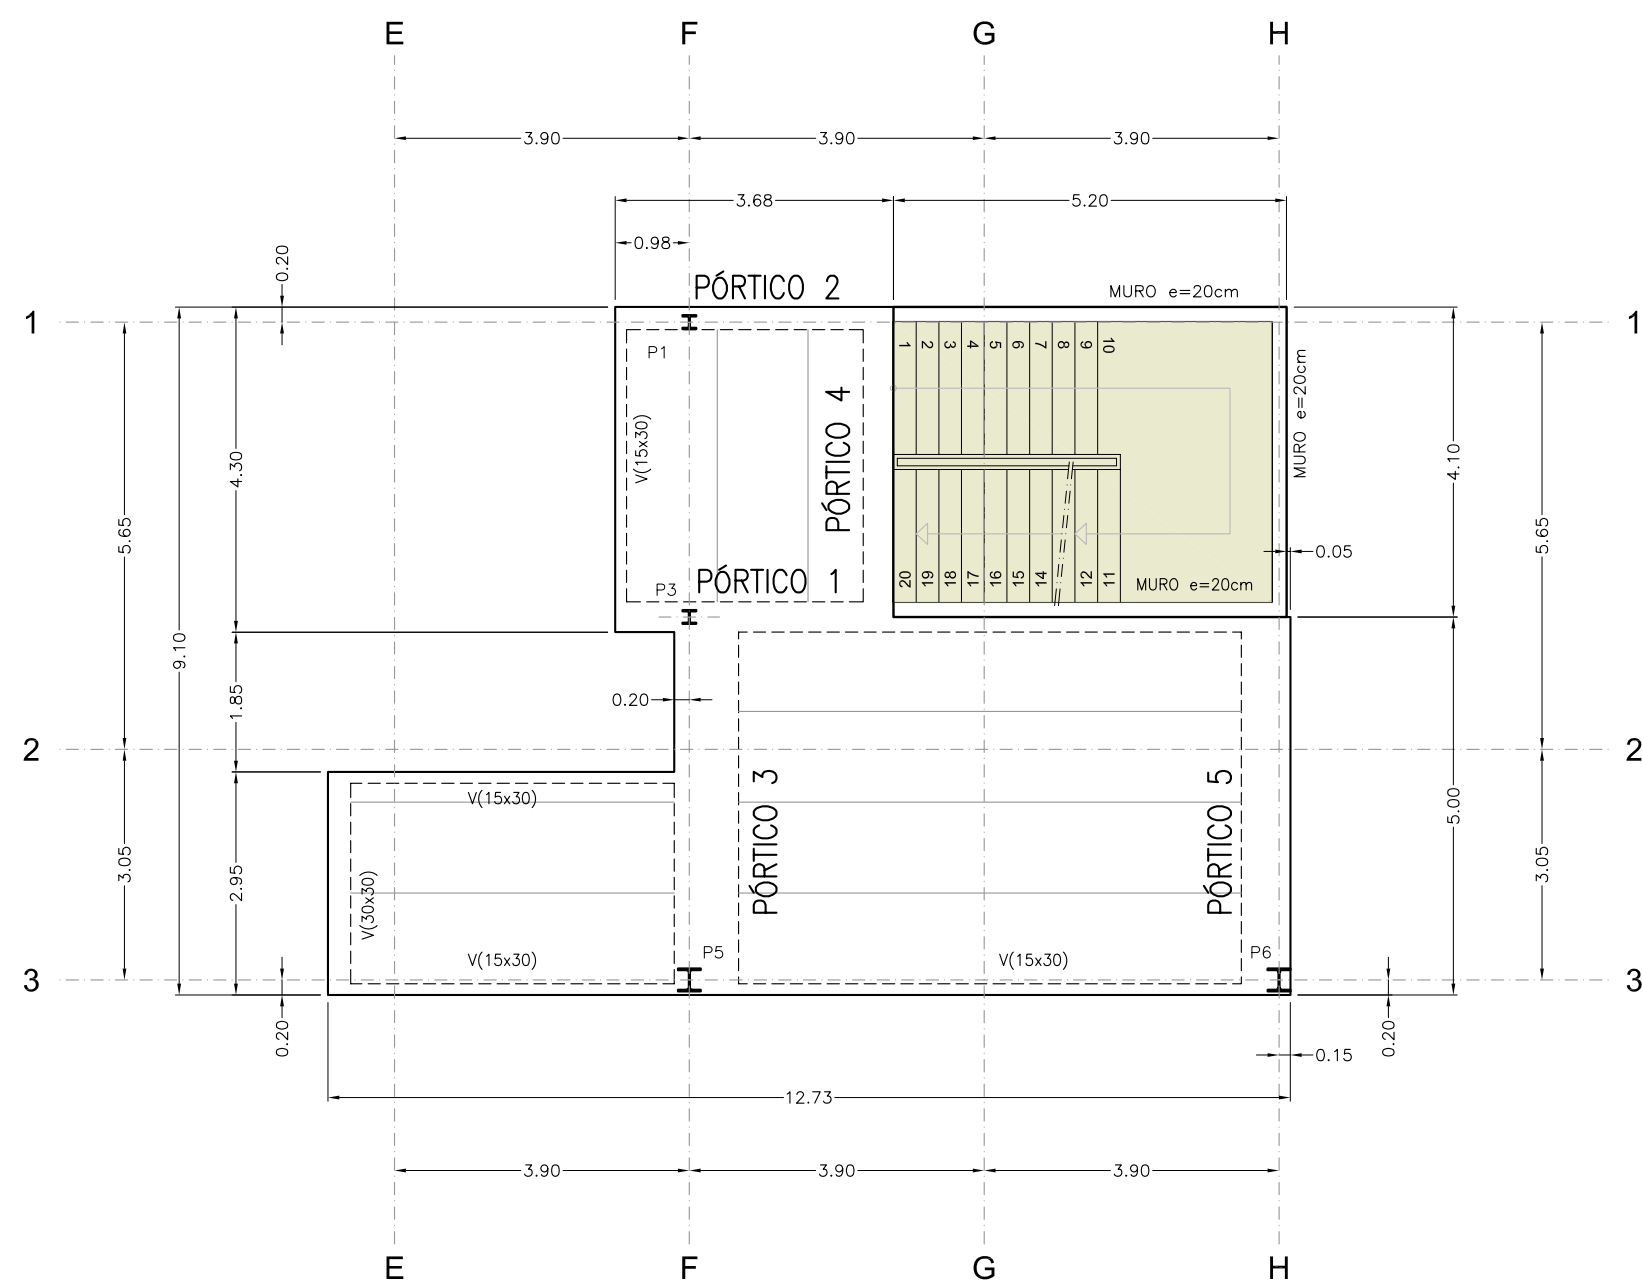

FASE 0. PLANTA TERCERA, CUARTA Y QUINTA. (NIVELES +10.10 / +13.50 / +16.90)
FORJADO UNIDIRECCIONAL e= 30cm.
E(A1) 1:100
E(A3) 1:200

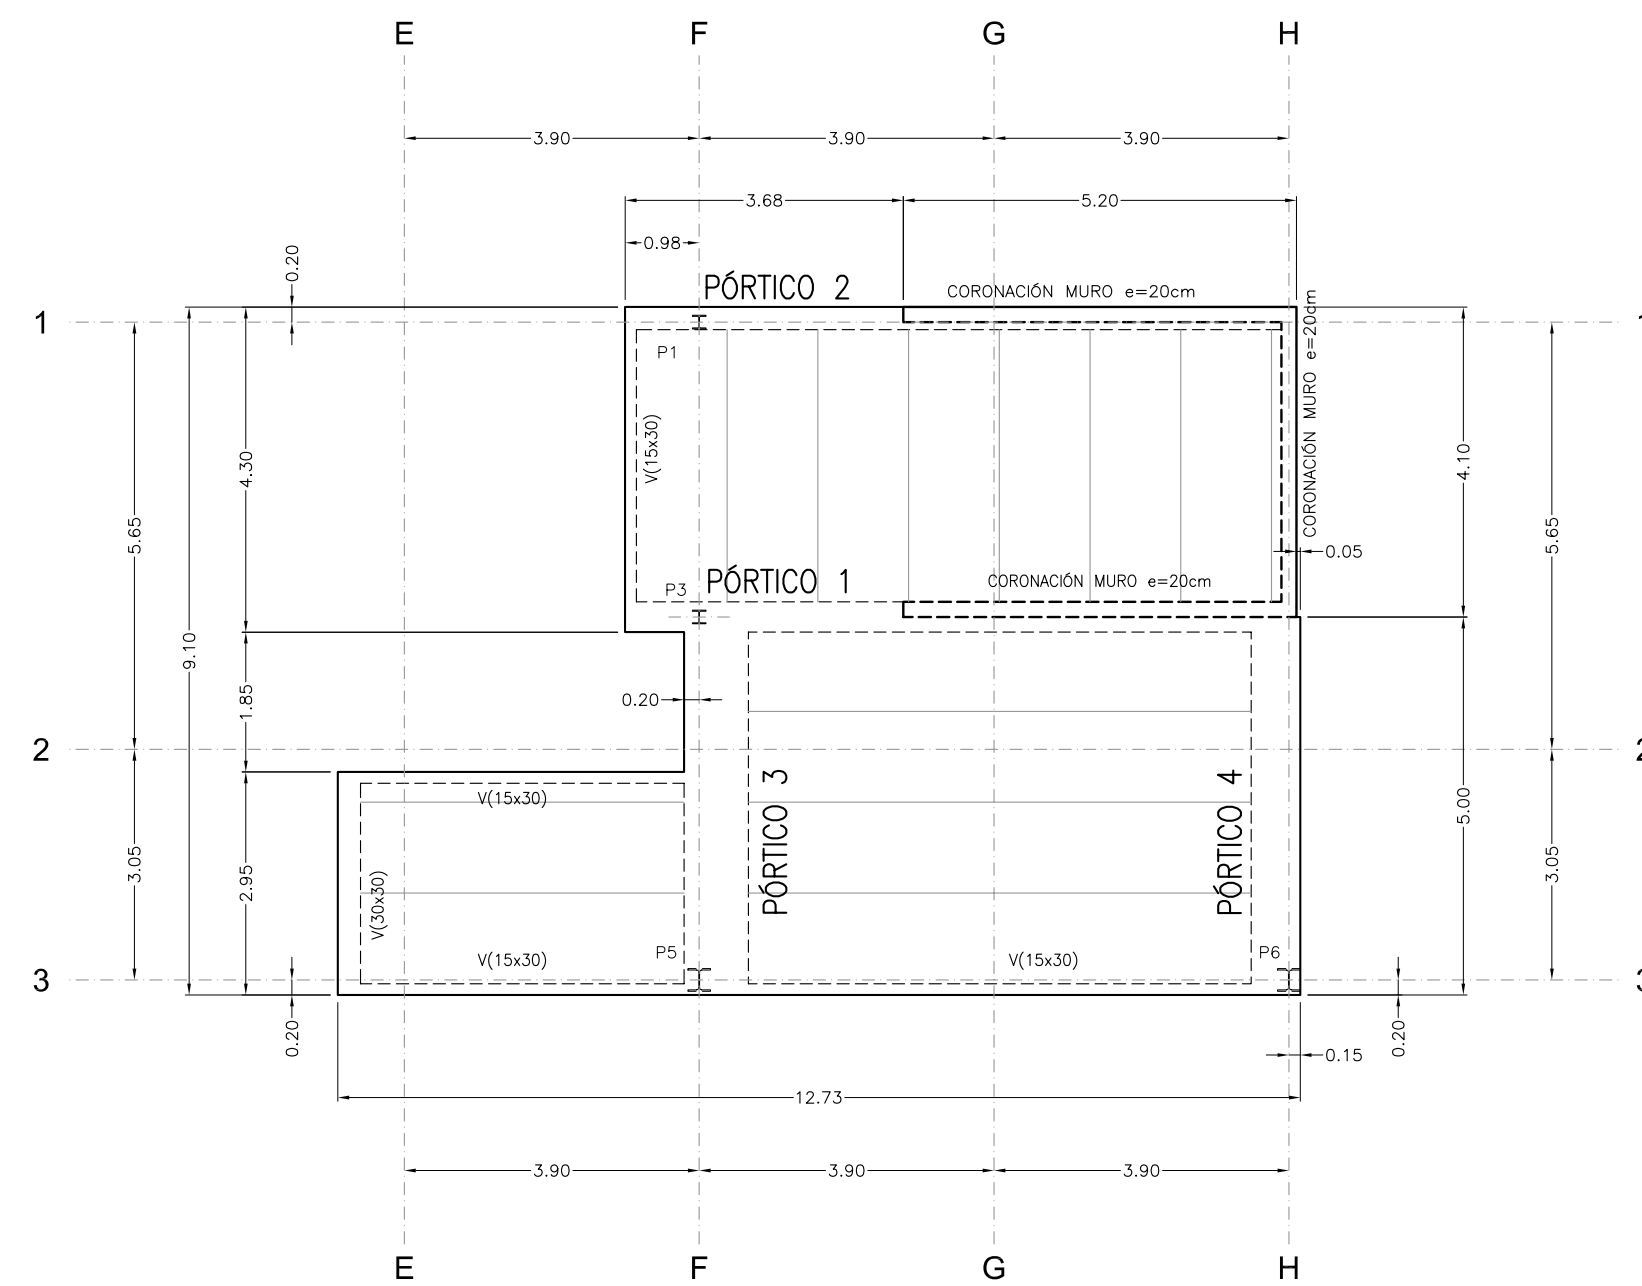

FASE 0. PLANTA CUBIERTA. (NIVEL+20.30)
FORJADO UNIDIRECCIONAL e= 30cm.
E(A1) 1:100
E(A3) 1:200