





SECCIÓN LONGITUDINAL  
ANCLAJE VIGA V(50x30)  
E(A1) 1:20  
E(A3) 1:40

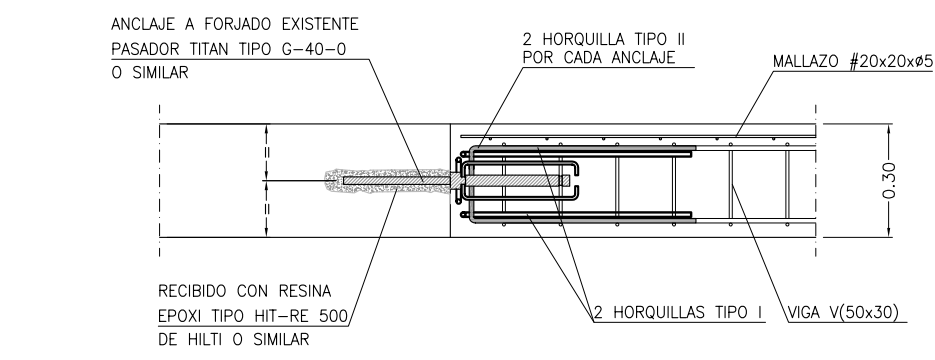


HORQUILLA TIPO I  
E(A1) 1:20  
E(A3) 1:40

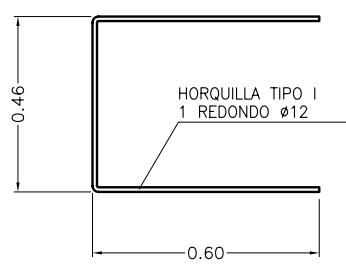


HORQUILLA TIPO II  
E(A1) 1:20  
E(A3) 1:40

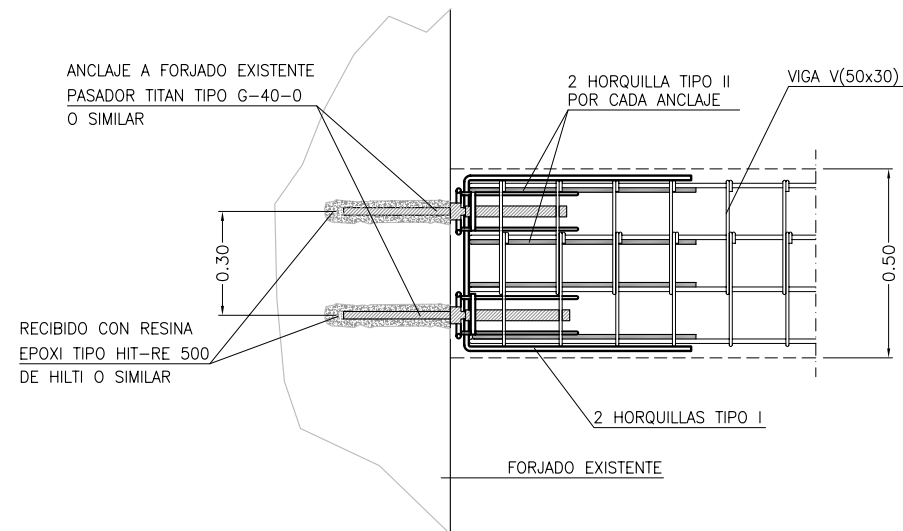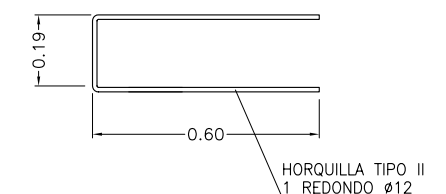


PLANTA  
ANCLAJE VIGA V(50x30)  
SECCIÓN 1-1  
E(A1) 1:20  
E(A3) 1:40

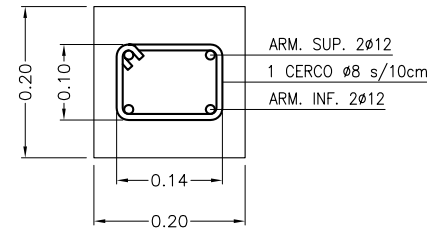


DETALLE ZUNCHO Z (20x20)  
E(A1) 1:10  
E(A3) 1:20

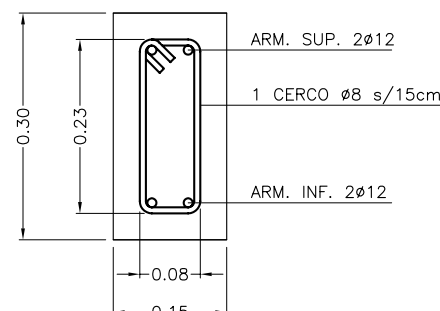


DETALLE VIGA V (15x30)  
E(A1) 1:10  
E(A3) 1:20

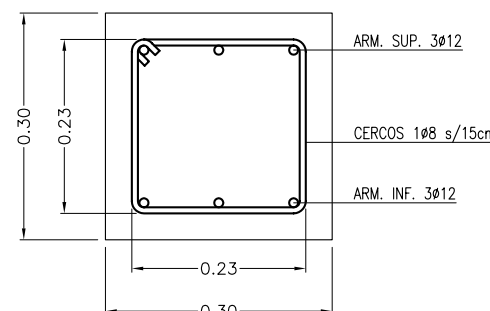


DETALLE VIGA V (30x30)  
E(A1) 1:10  
E(A3) 1:20

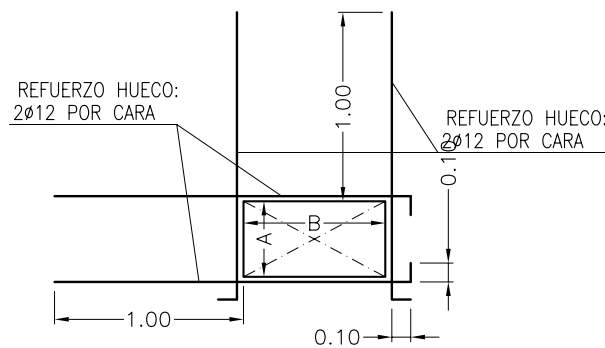


REFUERZO HUECOS SIN ZUNCHO EN ESQUINA  
4 REDONDOS Ø12 EN CARA SUPERIOR  
4 REDONDOS Ø12 EN CARA INFERIOR

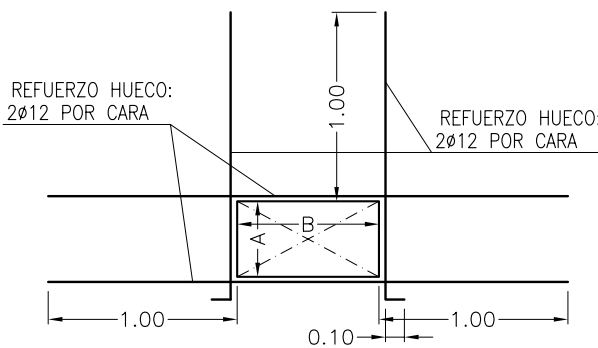


REFUERZO HUECOS SIN ZUNCHO EN BORDE  
4 REDONDOS Ø12 EN CARA SUPERIOR  
4 REDONDOS Ø12 EN CARA INFERIOR

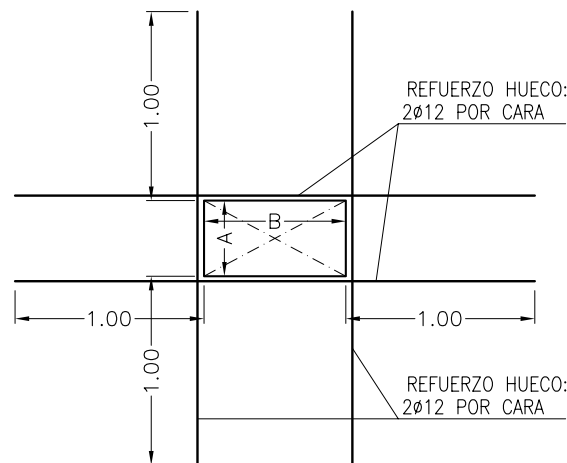


REFUERZO HUECOS SIN ZUNCHO INTERIOR  
4 REDONDOS Ø12 EN CARA SUPERIOR  
4 REDONDOS Ø12 EN CARA INFERIOR

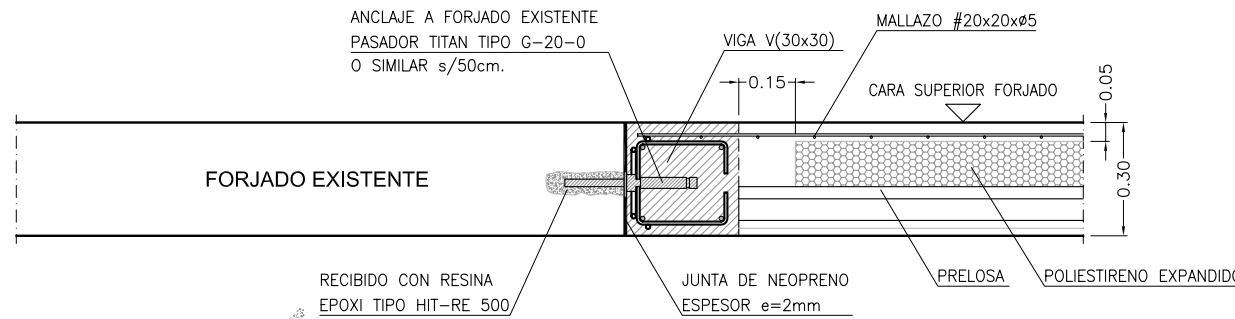


DETALLE ANCLAJE DE FORJADO  
E(A1) 1:20  
E(A3) 1:40

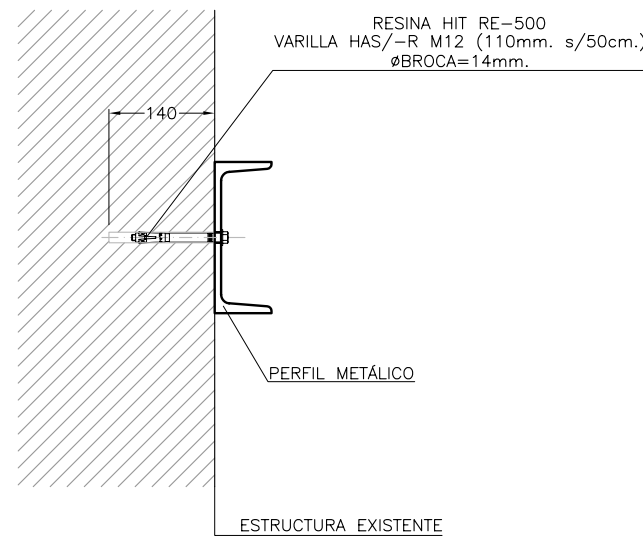


UNIÓN PERFIL METÁLICO MARQUESINA  
A ESTRUCTURA EXISTENTE  
E(A1) 1:10  
E(A3) 1:20

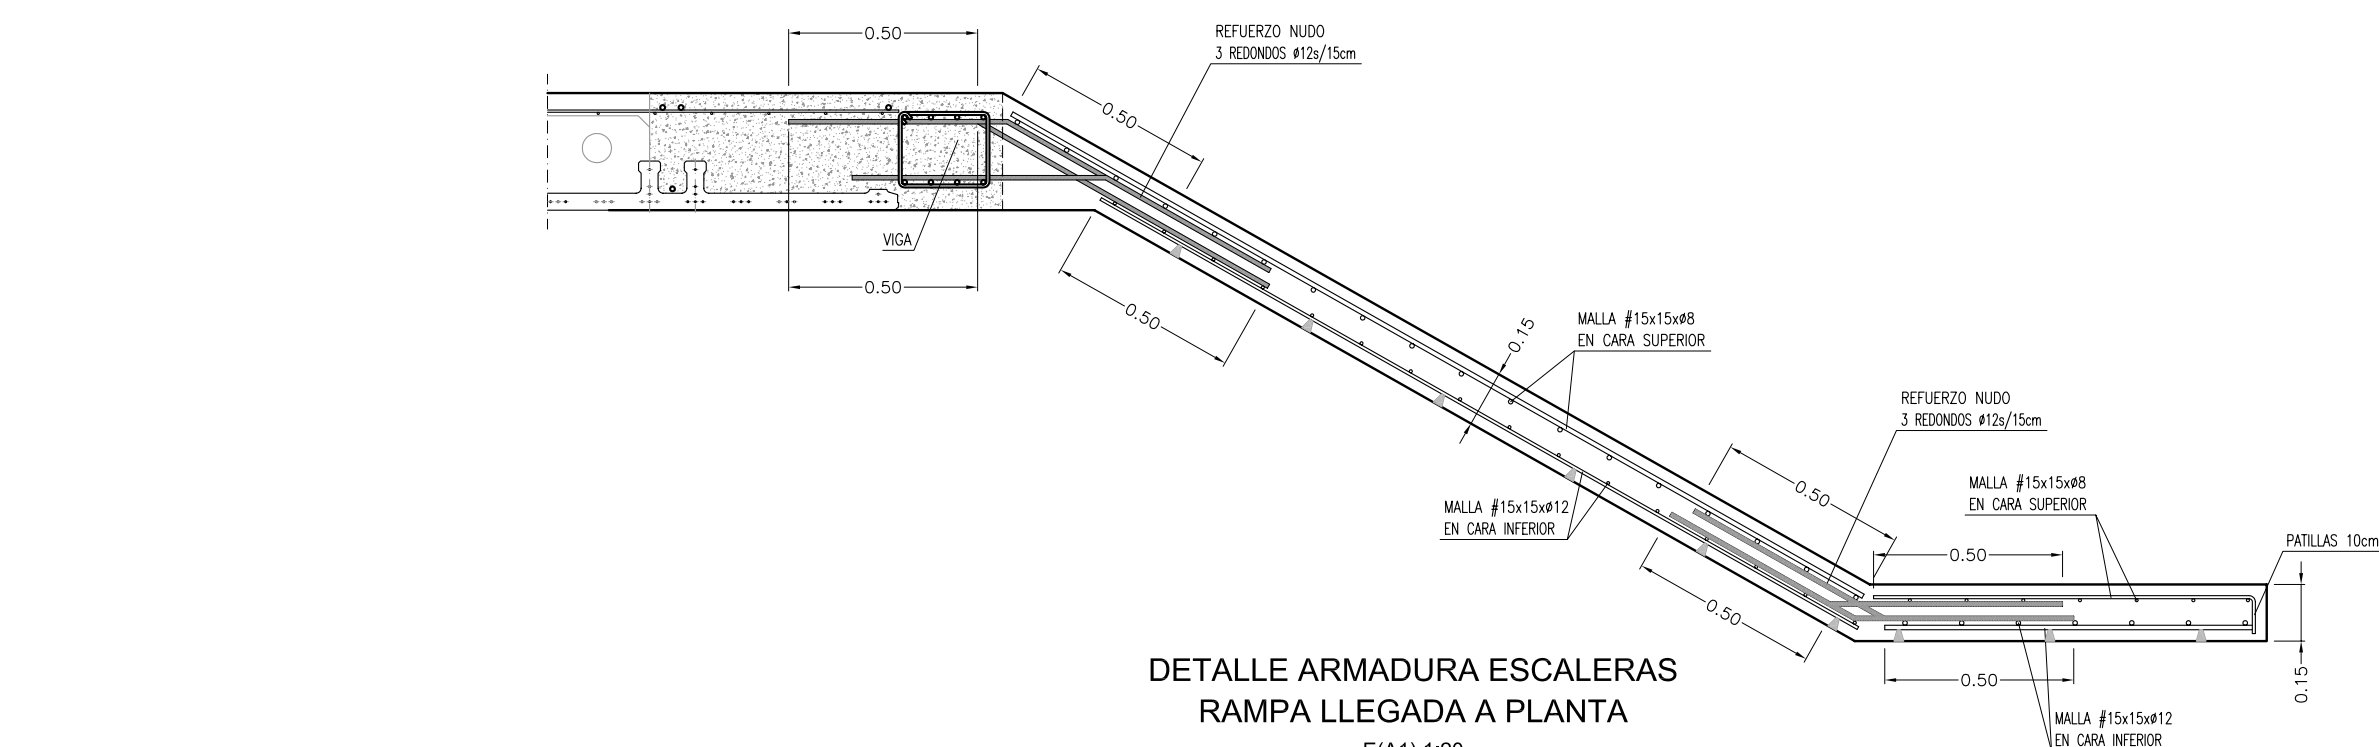

DETALLE ARMADURA ESCALERAS  
RAMPA LLEGADA A PLANTA  
E(A1) 1:20  
E(A3) 1:40

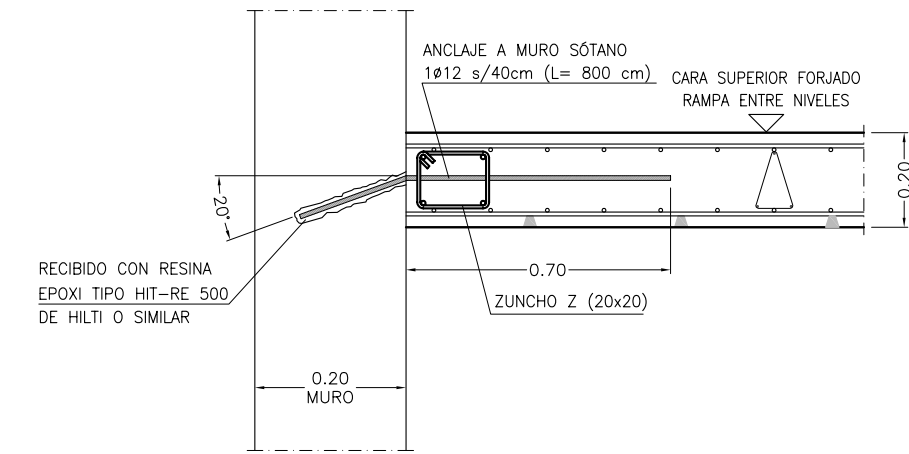


DETALLE ANCLAJE LOSA RAMPA ENTRE NIVELES  
E(A1) 1:20  
E(A3) 1:40

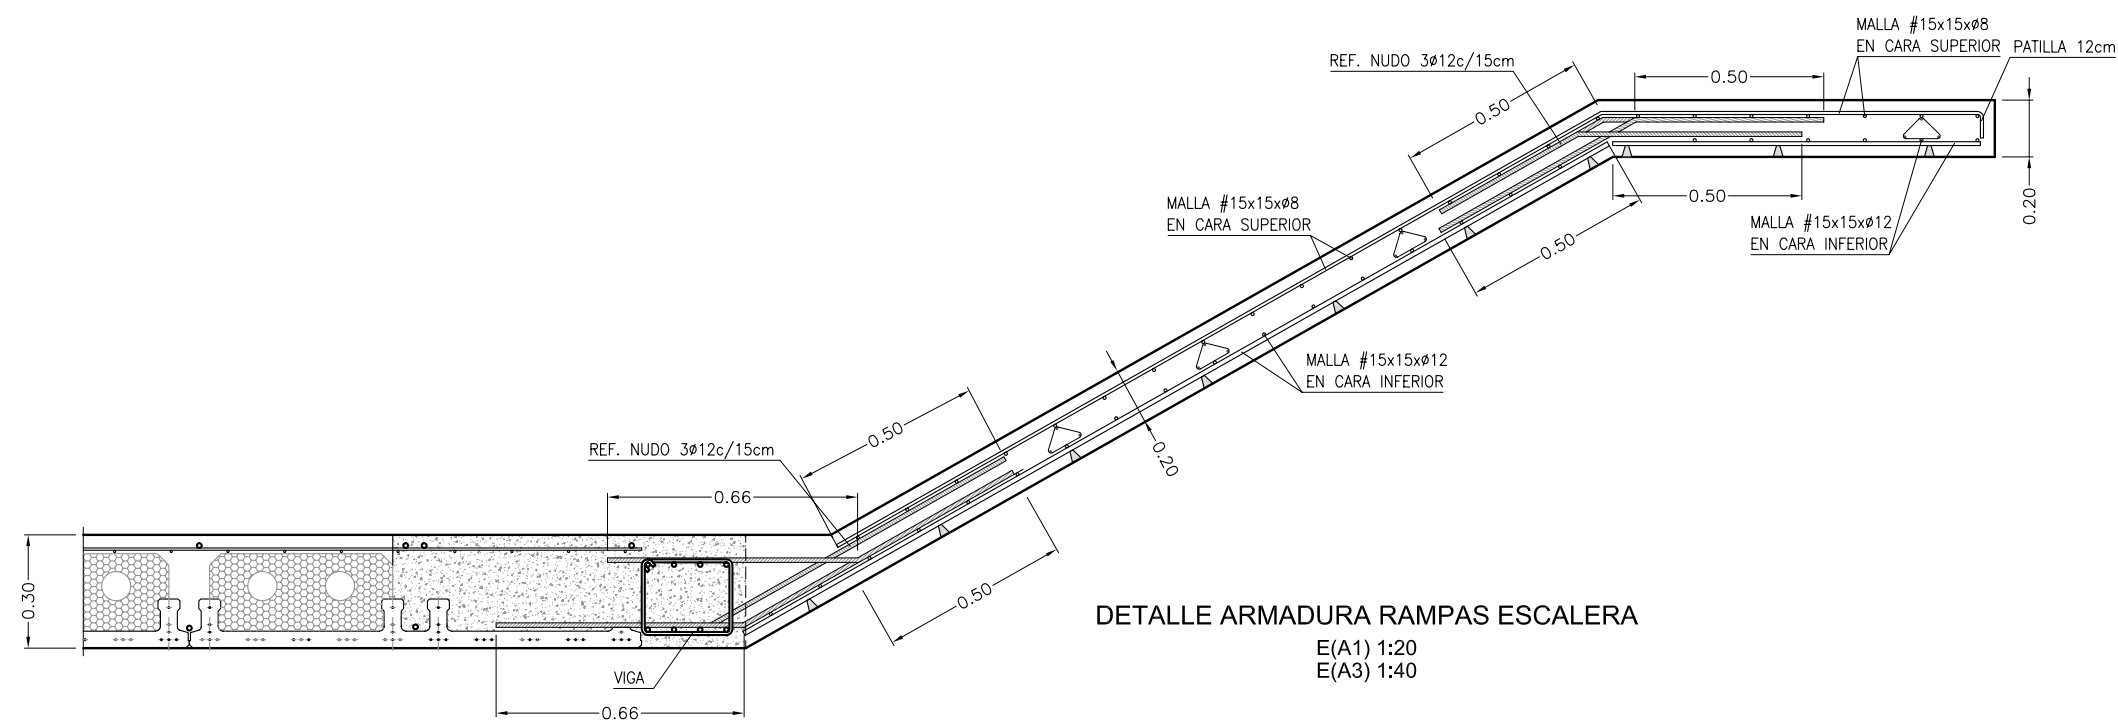

DETALLE ARMADURA RAMPAS ESCALERA  
E(A1) 1:20  
E(A3) 1:40

FORJADO UNIDIRECCIONAL DE PRELOSA  
SECCIÓN TRANSVERSAL  
E(A1) 1:20  
E(A3) 1:40

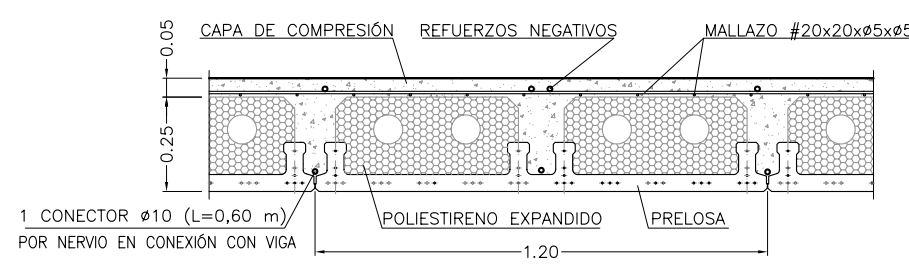

FORJADO UNIDIRECCIONAL DE VIGUETA  
SECCIÓN TRANSVERSAL  
E(A1) 1:20  
E(A3) 1:40

