



PÓRTICO 17. PLANTA PRIMERA
COTAS EN cm.

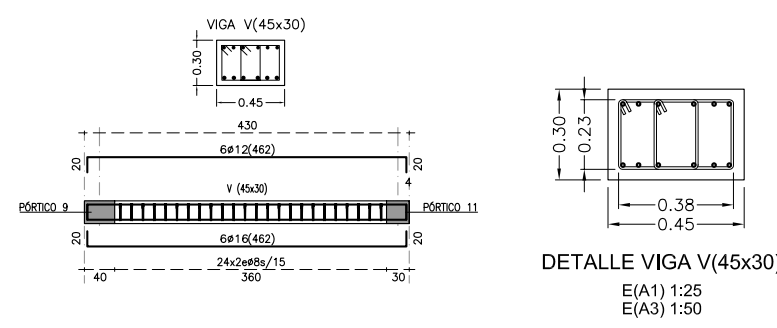


E(A1) 1:100
E(A3) 1:200

PÓRTICO 18. PLANTA PRIMERA
COTAS EN cm.

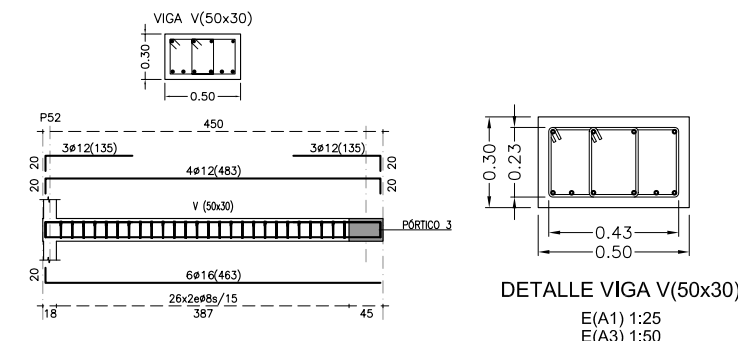


E(A1) 1:100
E(A3) 1:200

PÓRTICO 19. PLANTA PRIMERA
COTAS EN cm.

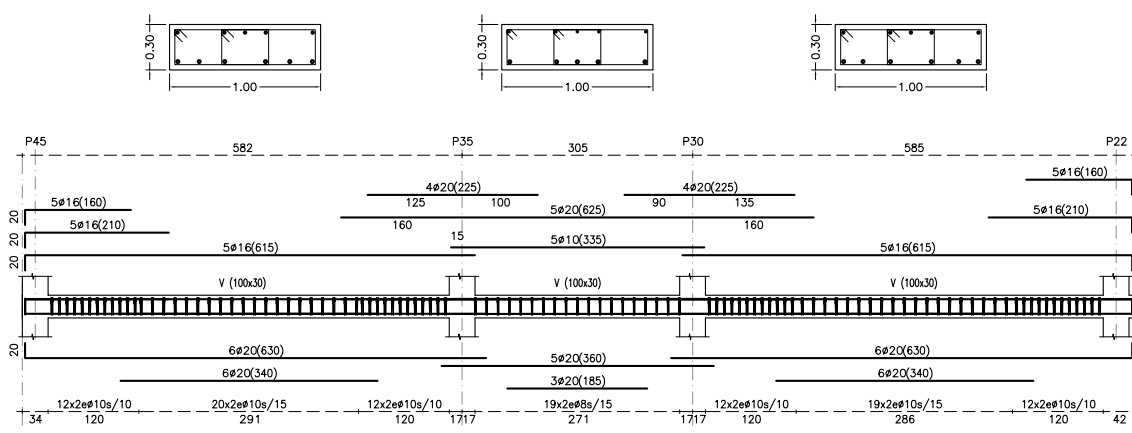


E(A1) 1:100
E(A3) 1:200

PÓRTICO 20. PLANTA PRIMERA
COTAS EN cm.

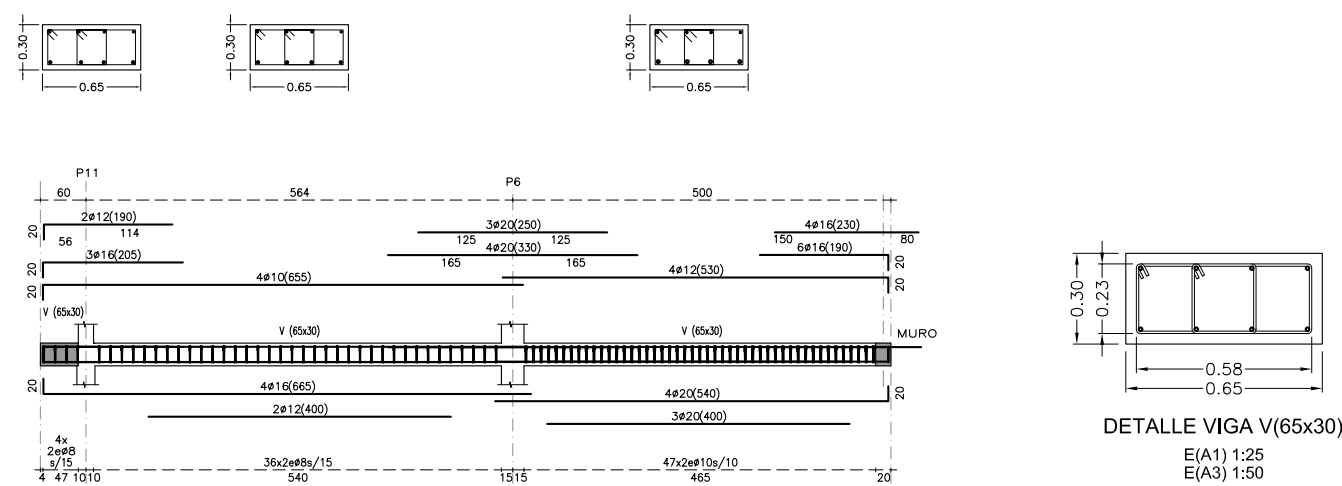


E(A1) 1:100
E(A3) 1:200

PÓRTICO 21. PLANTA PRIMERA
COTAS EN cm.

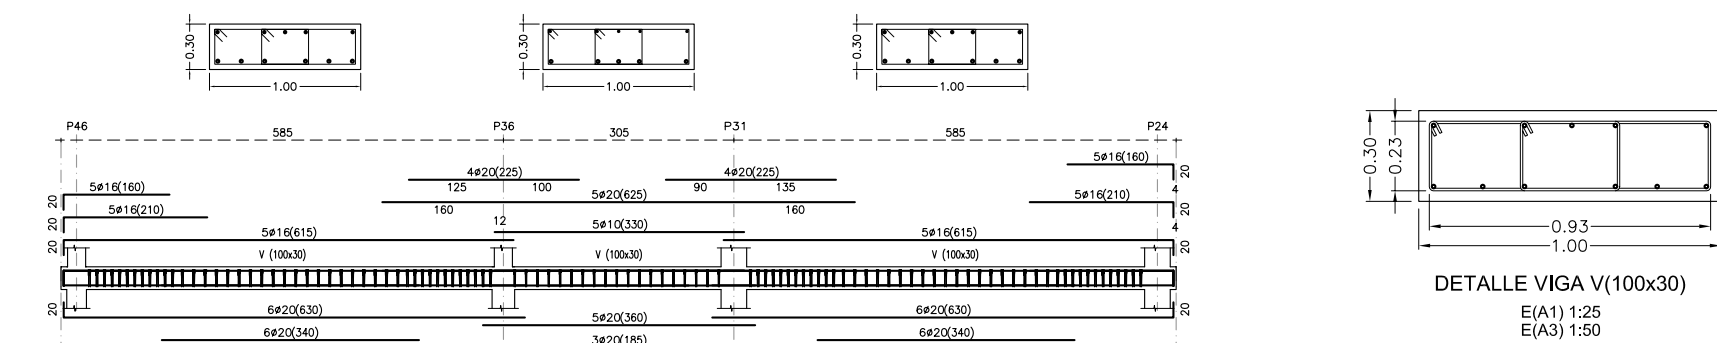

E(A1) 1:100
E(A3) 1:200

PÓRTICO 22. PLANTA PRIMERA
COTAS EN cm.

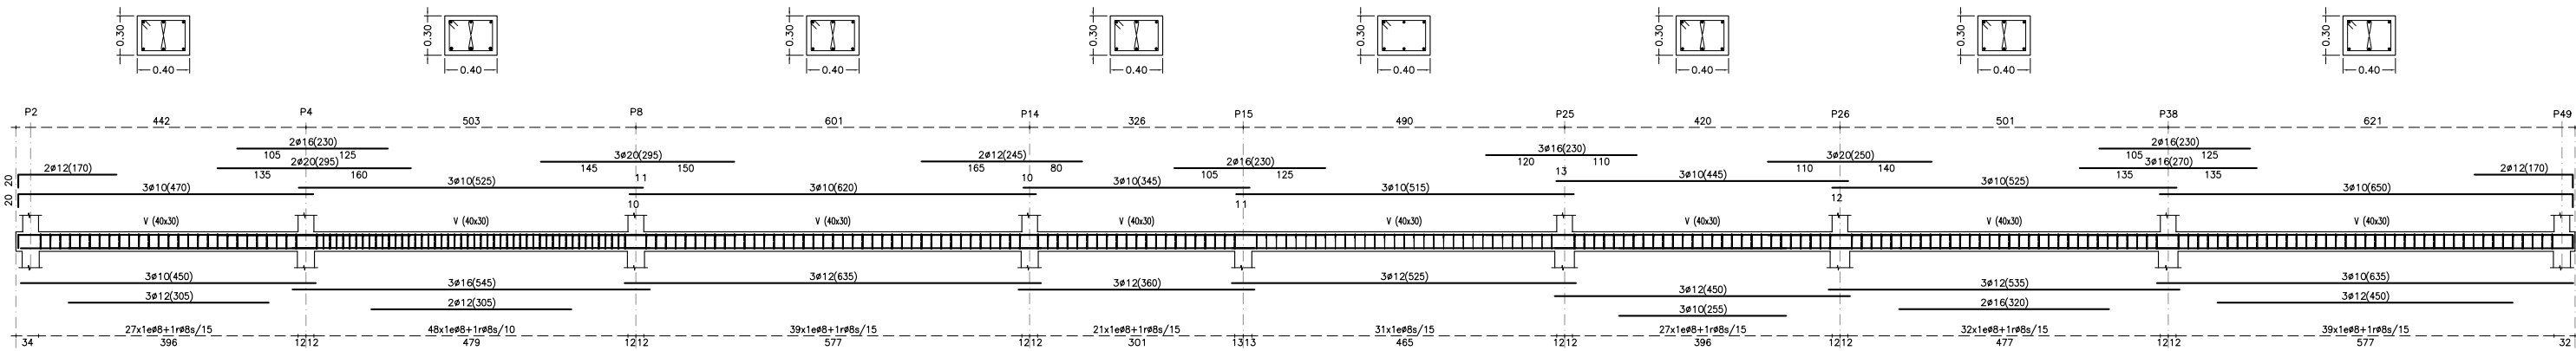

E(A1) 1:100
E(A3) 1:200