


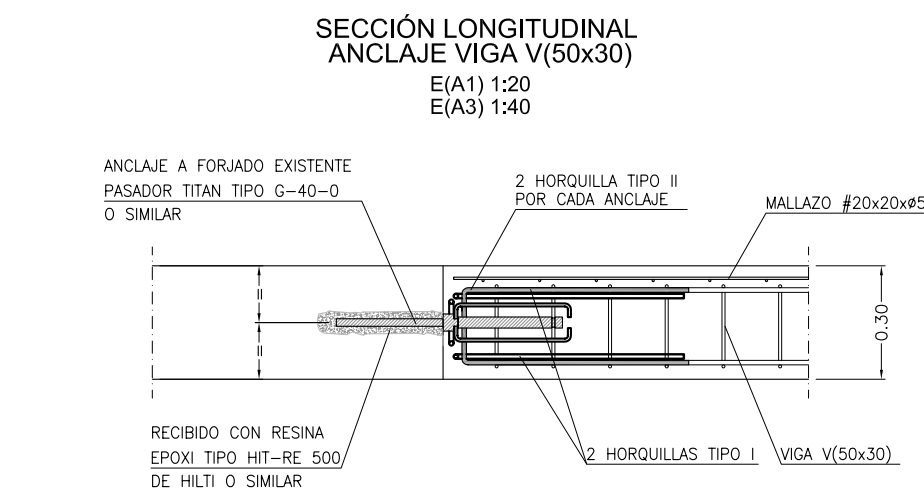


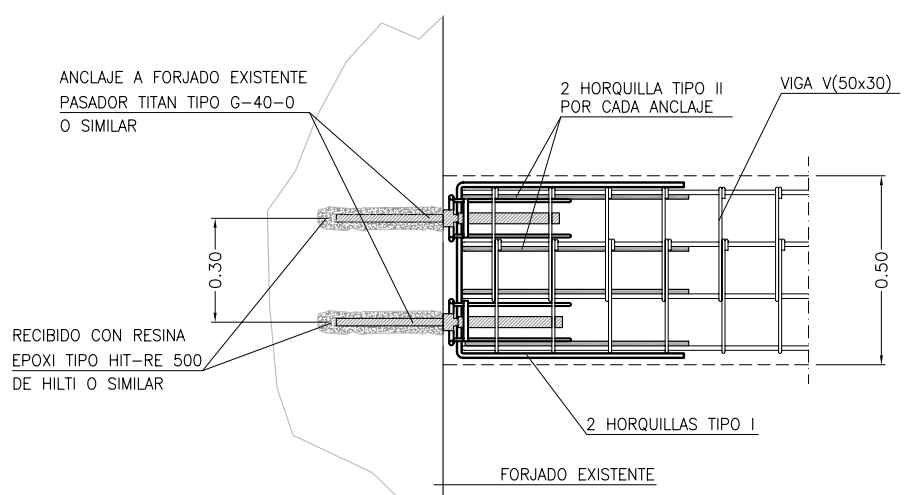


HORQUILLA TIPO I
E(A1) 1:20
E(A3) 1:40

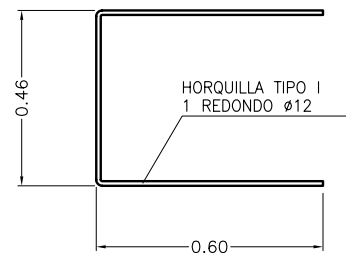


HORQUILLA TIPO II
E(A1) 1:20
E(A3) 1:40

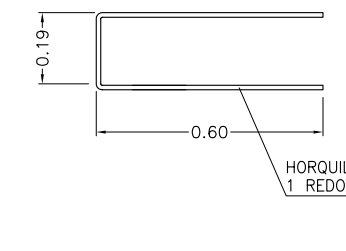


PLANTA ANCLAJE VIGA V(50x30) SECCIÓN 1-1
E(A1) 1:20
E(A3) 1:40

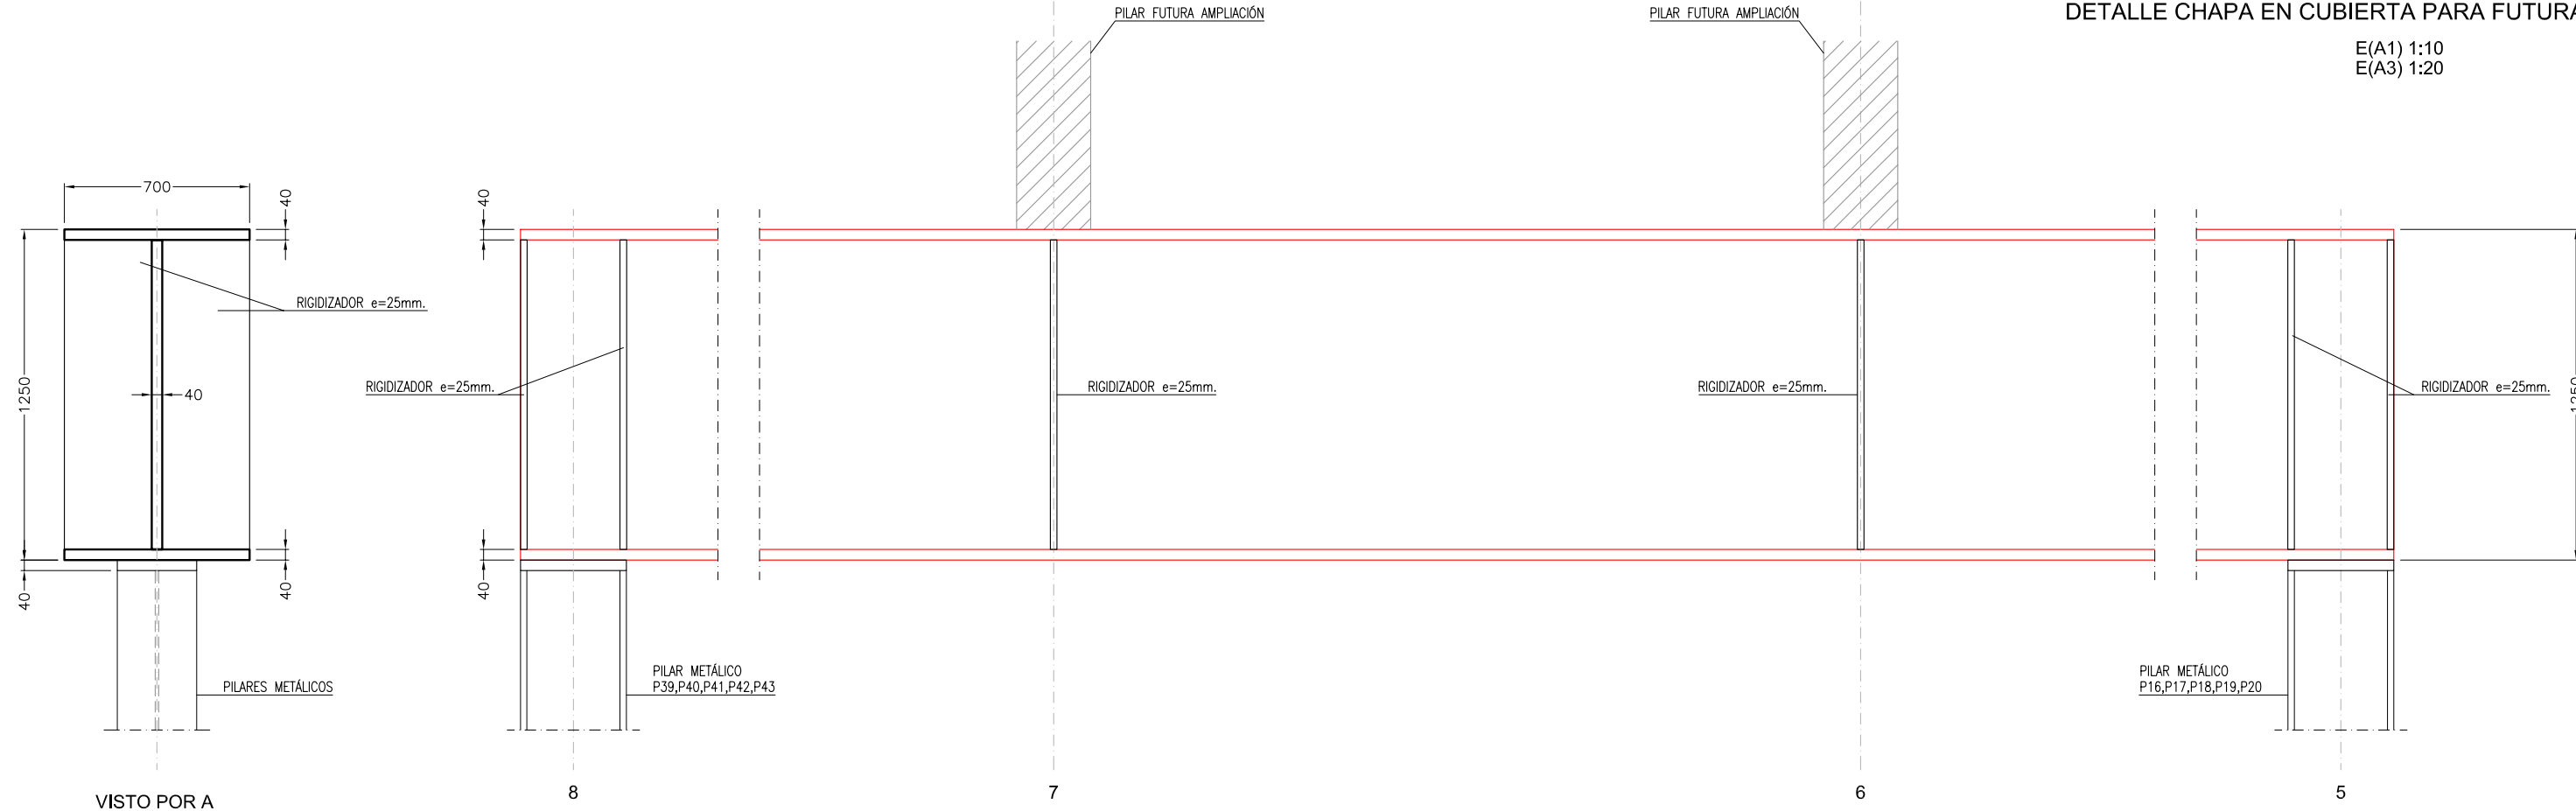


VIGA METÁLICA ARMADA
E(A1) 1:25
E(A3) 1:50

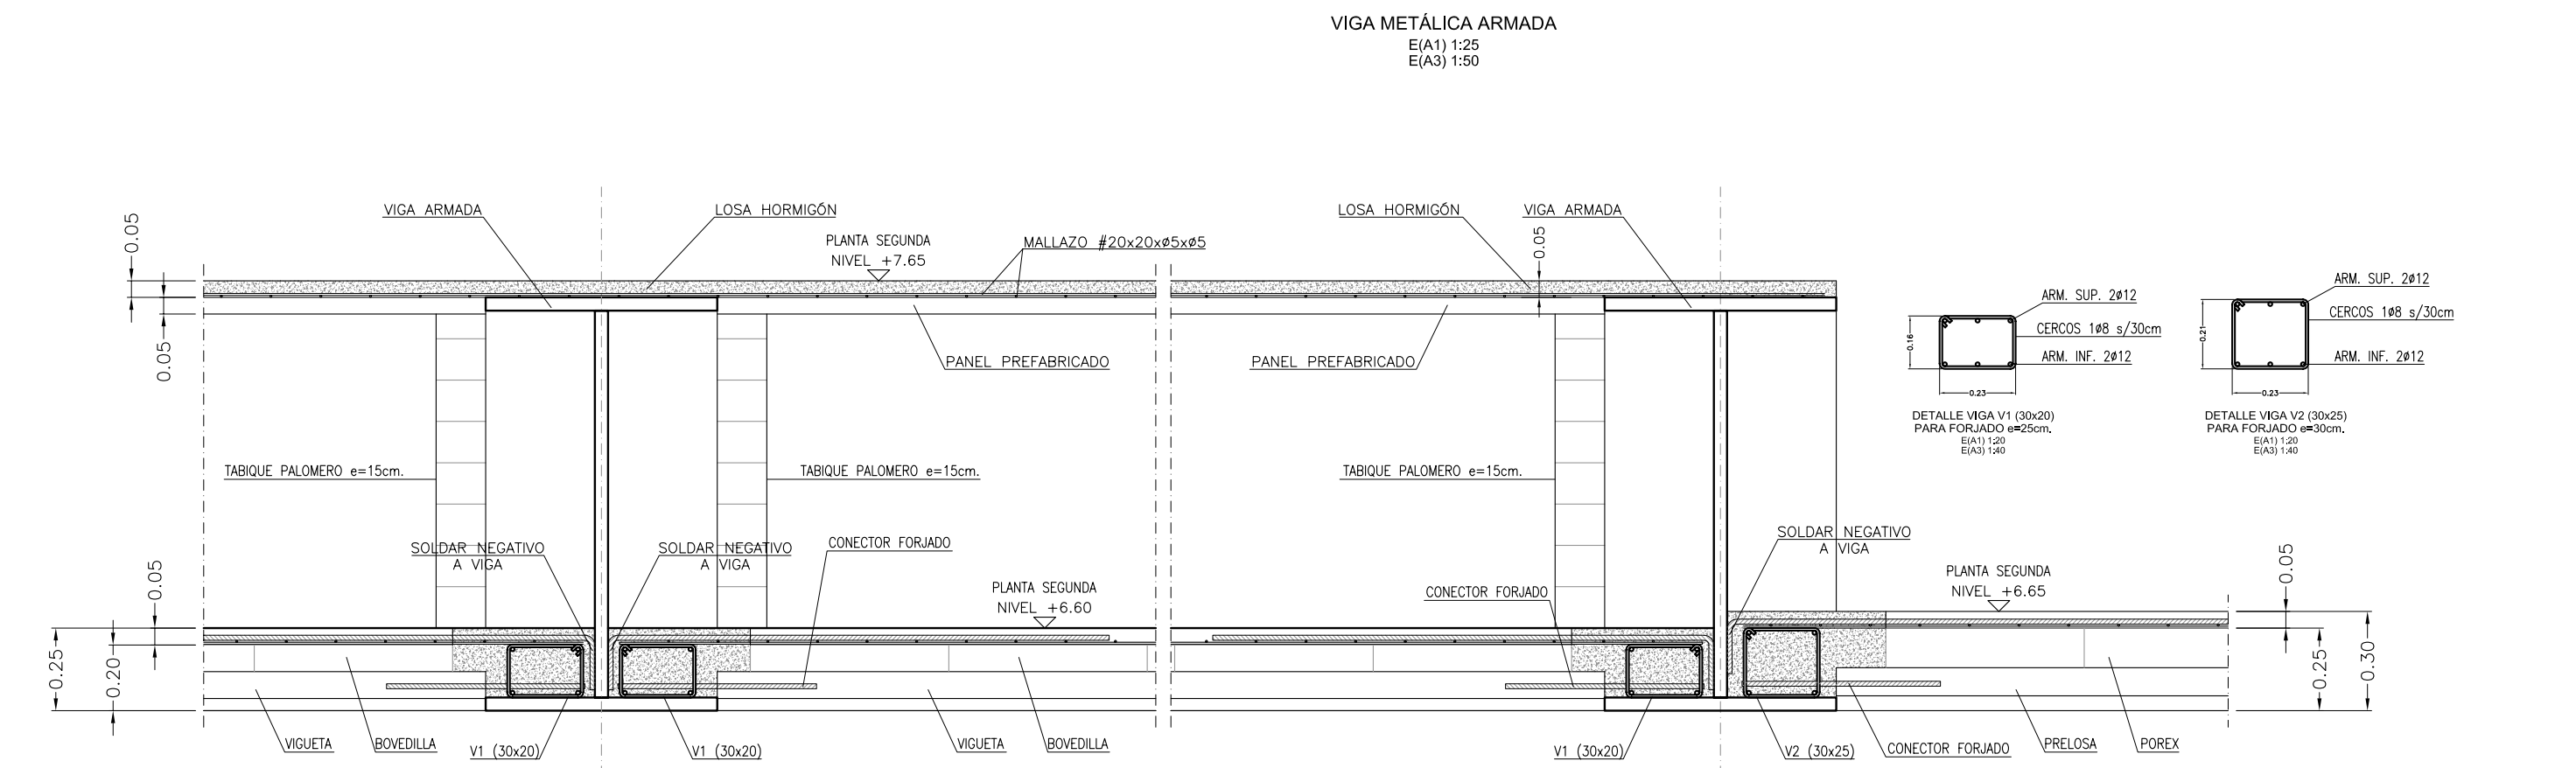


ARMADO FORJADOS VIGA SECCIÓN A-A
E(A1) 1:20
E(A3) 1:40

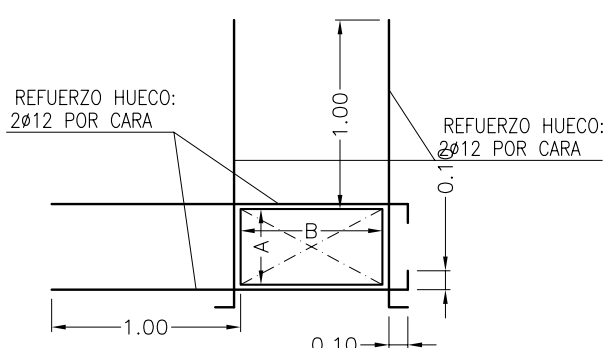


REFUERZO HUECOS SIN ZUNCHO EN ESQUINA
4 REDONDOS Ø12 EN CARA SUPERIOR
4 REDONDOS Ø12 EN CARA INFERIOR

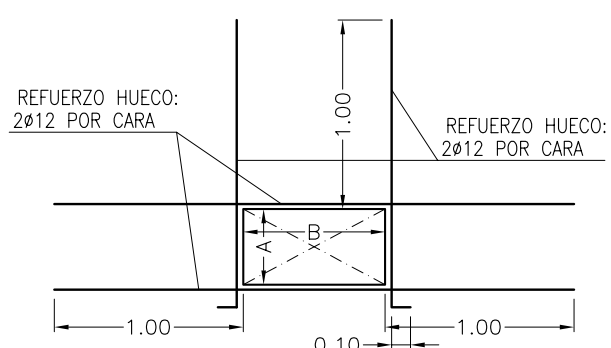


REFUERZO HUECOS SIN ZUNCHO EN BORDE
4 REDONDOS Ø12 EN CARA SUPERIOR
4 REDONDOS Ø12 EN CARA INFERIOR

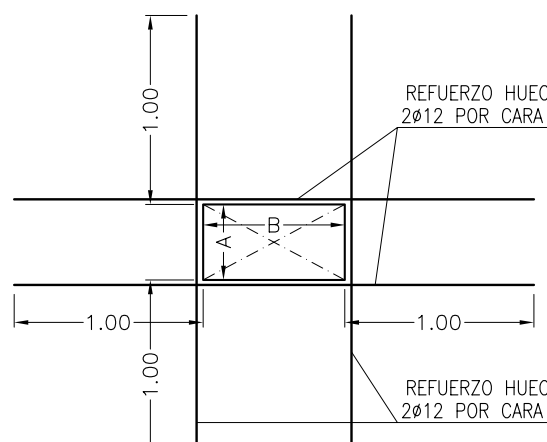




REFUERZO HUECOS SIN ZUNCHO INTERIOR
4 REDONDOS Ø12 EN CARA SUPERIOR
4 REDONDOS Ø12 EN CARA INFERIOR

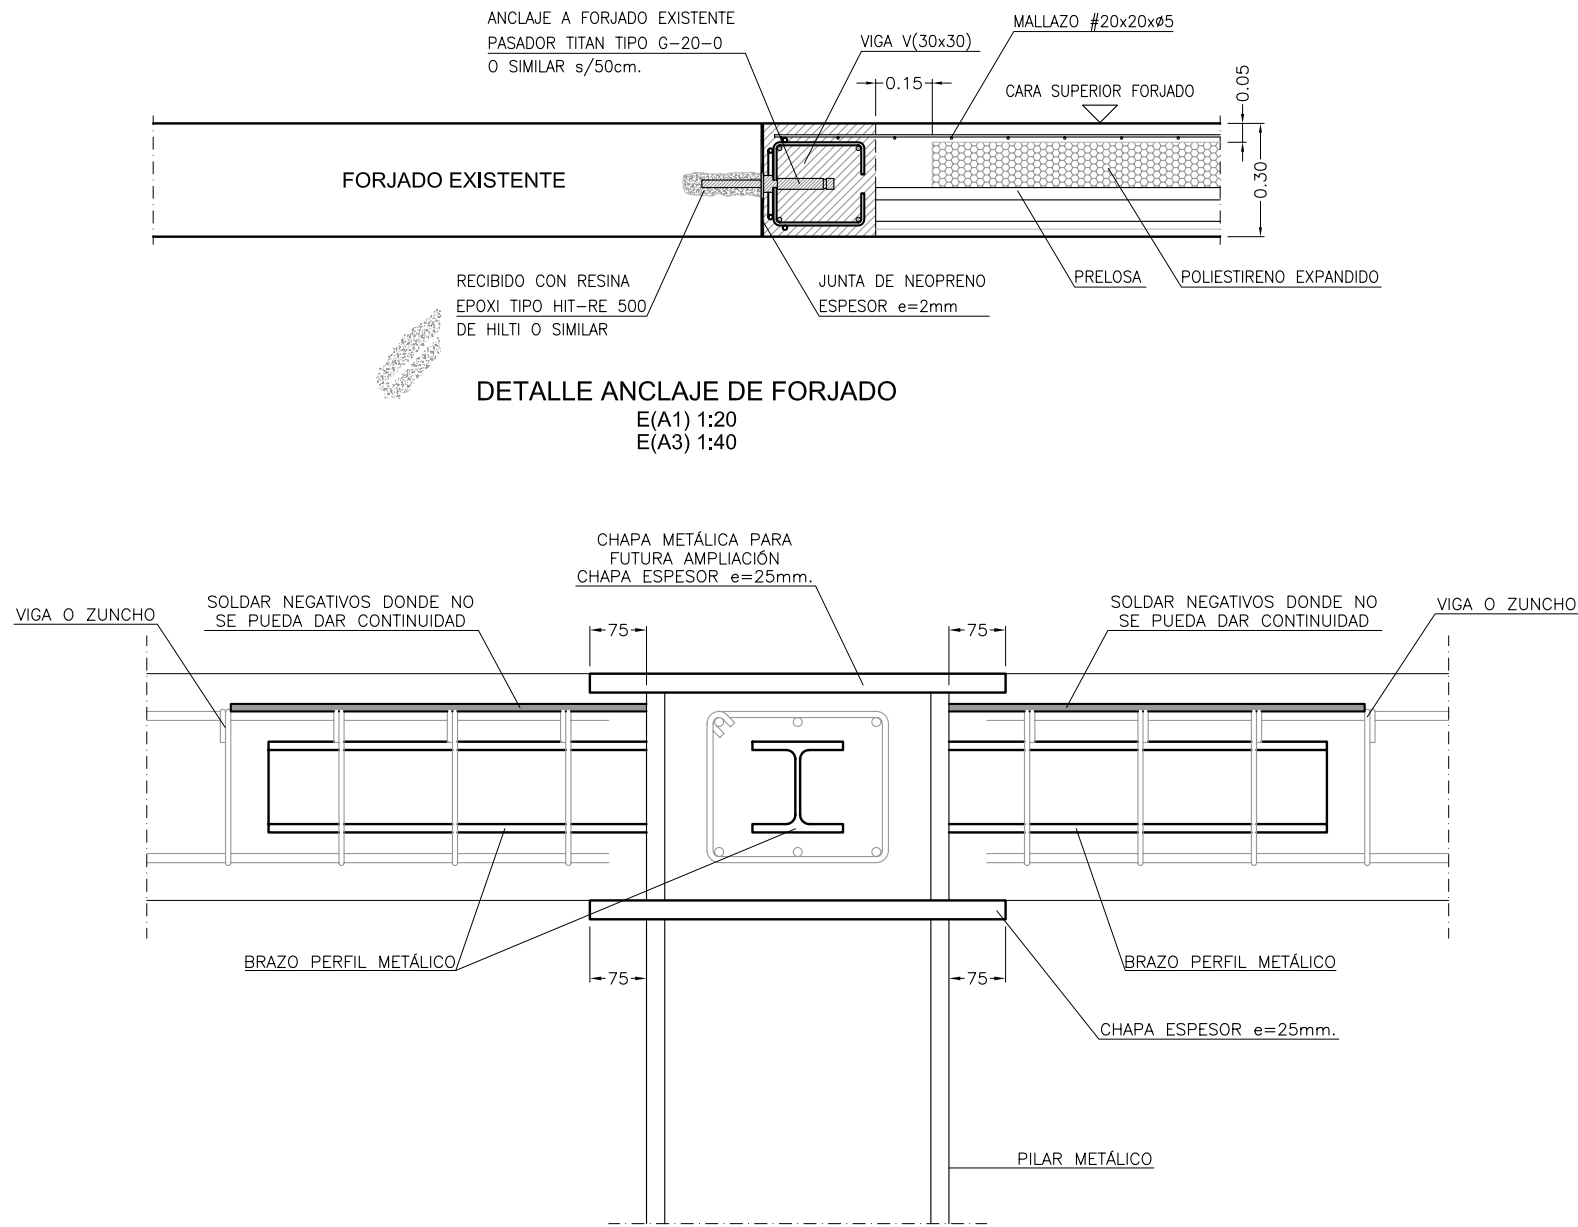



DETALLE CHAPA EN CUBIERTA PARA FUTURA AMPLIACIÓN
E(A1) 1:10
E(A3) 1:20

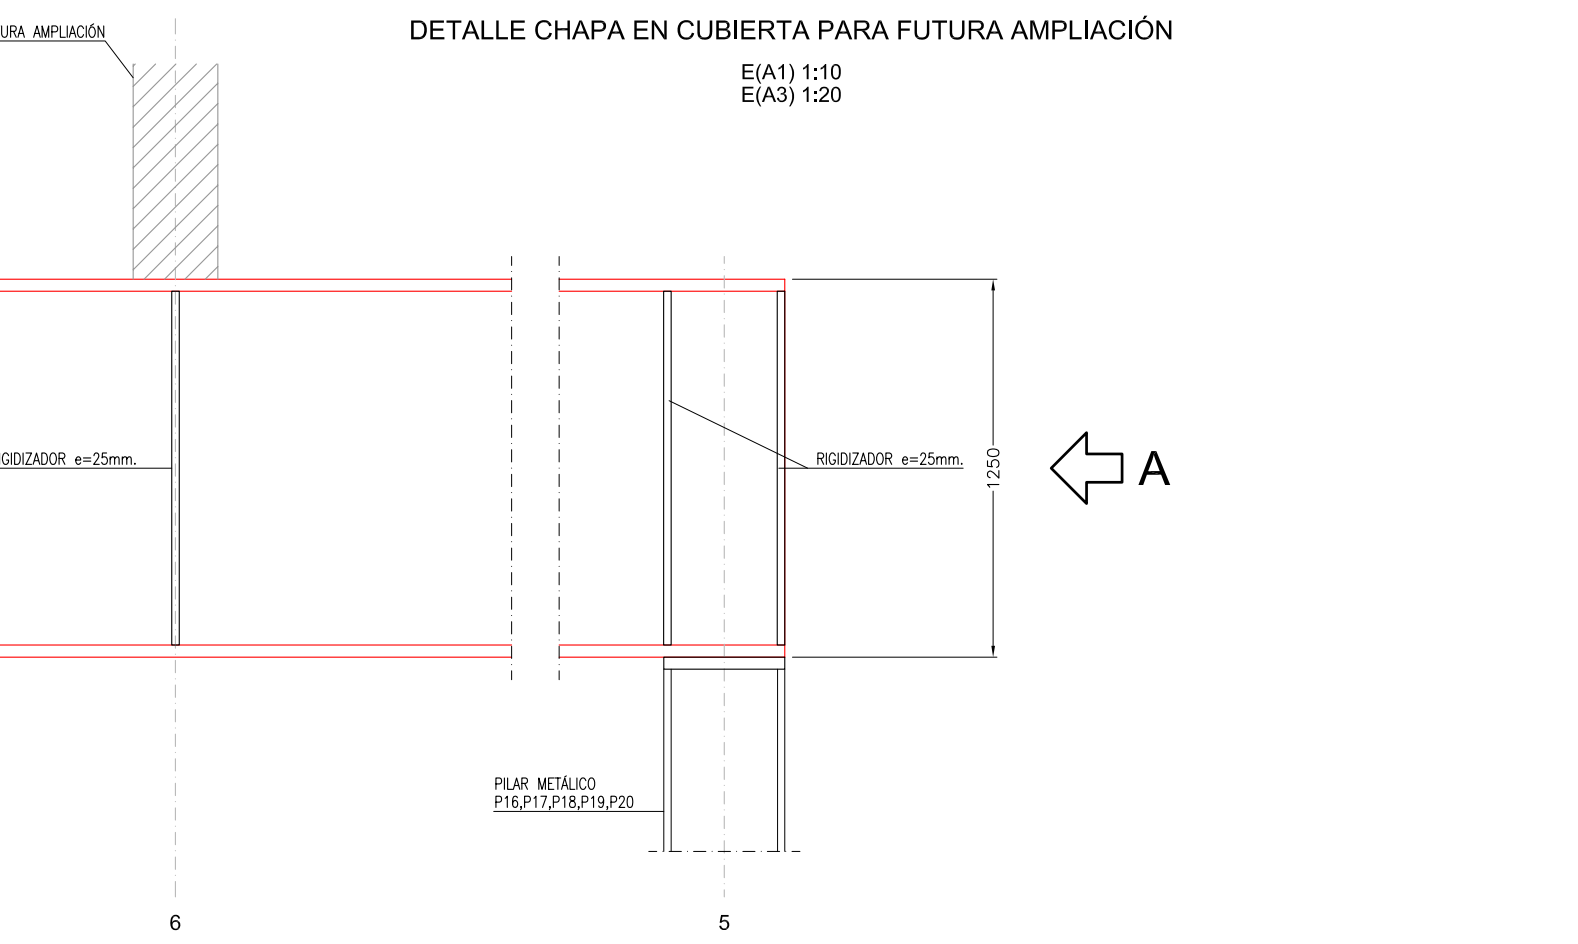


← A

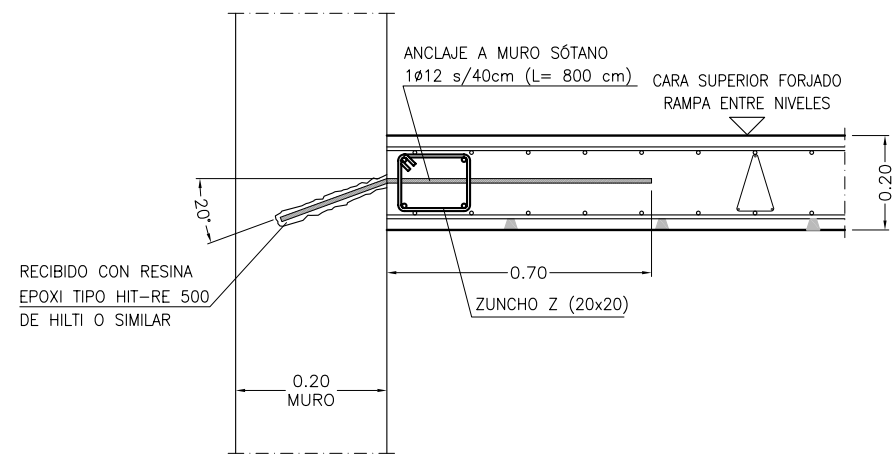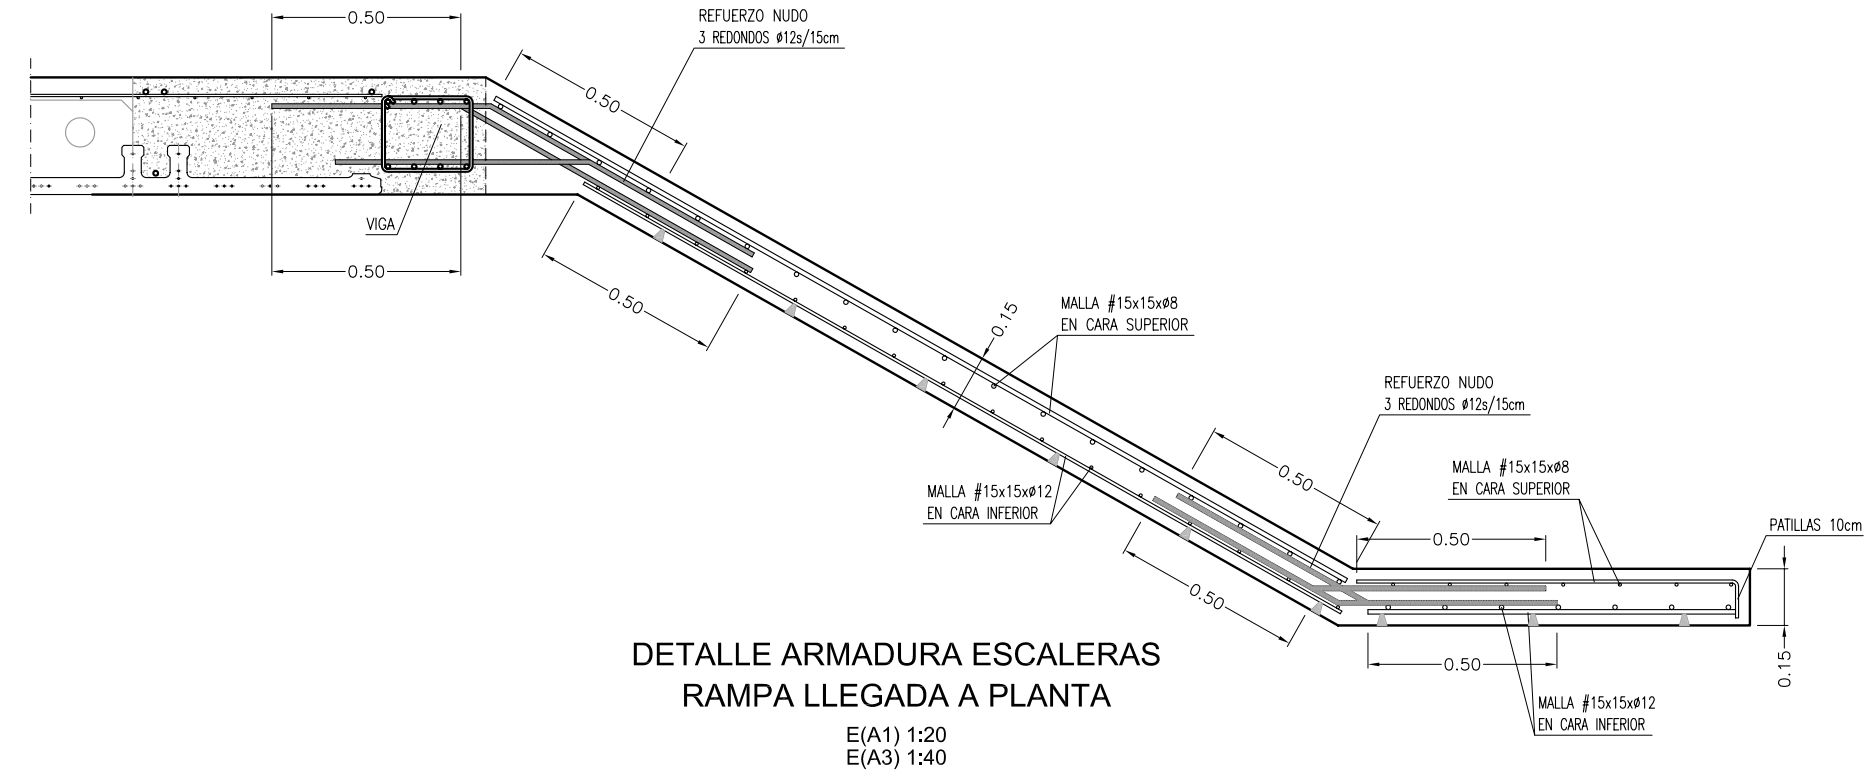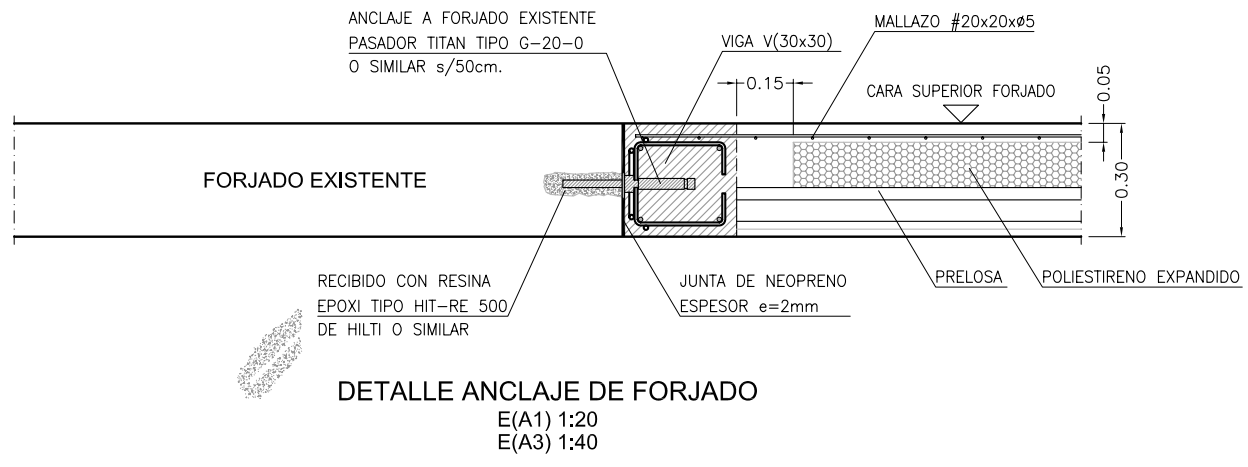


DETALLE ANCLAJE LOSA RAMPA ENTRE NIVELES
E(A1) 1:20
E(A3) 1:40

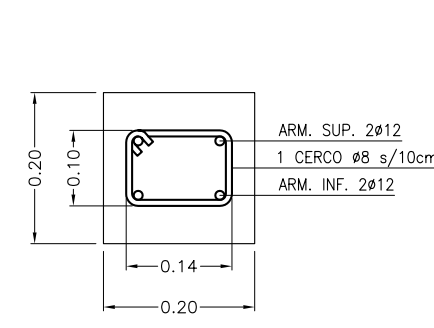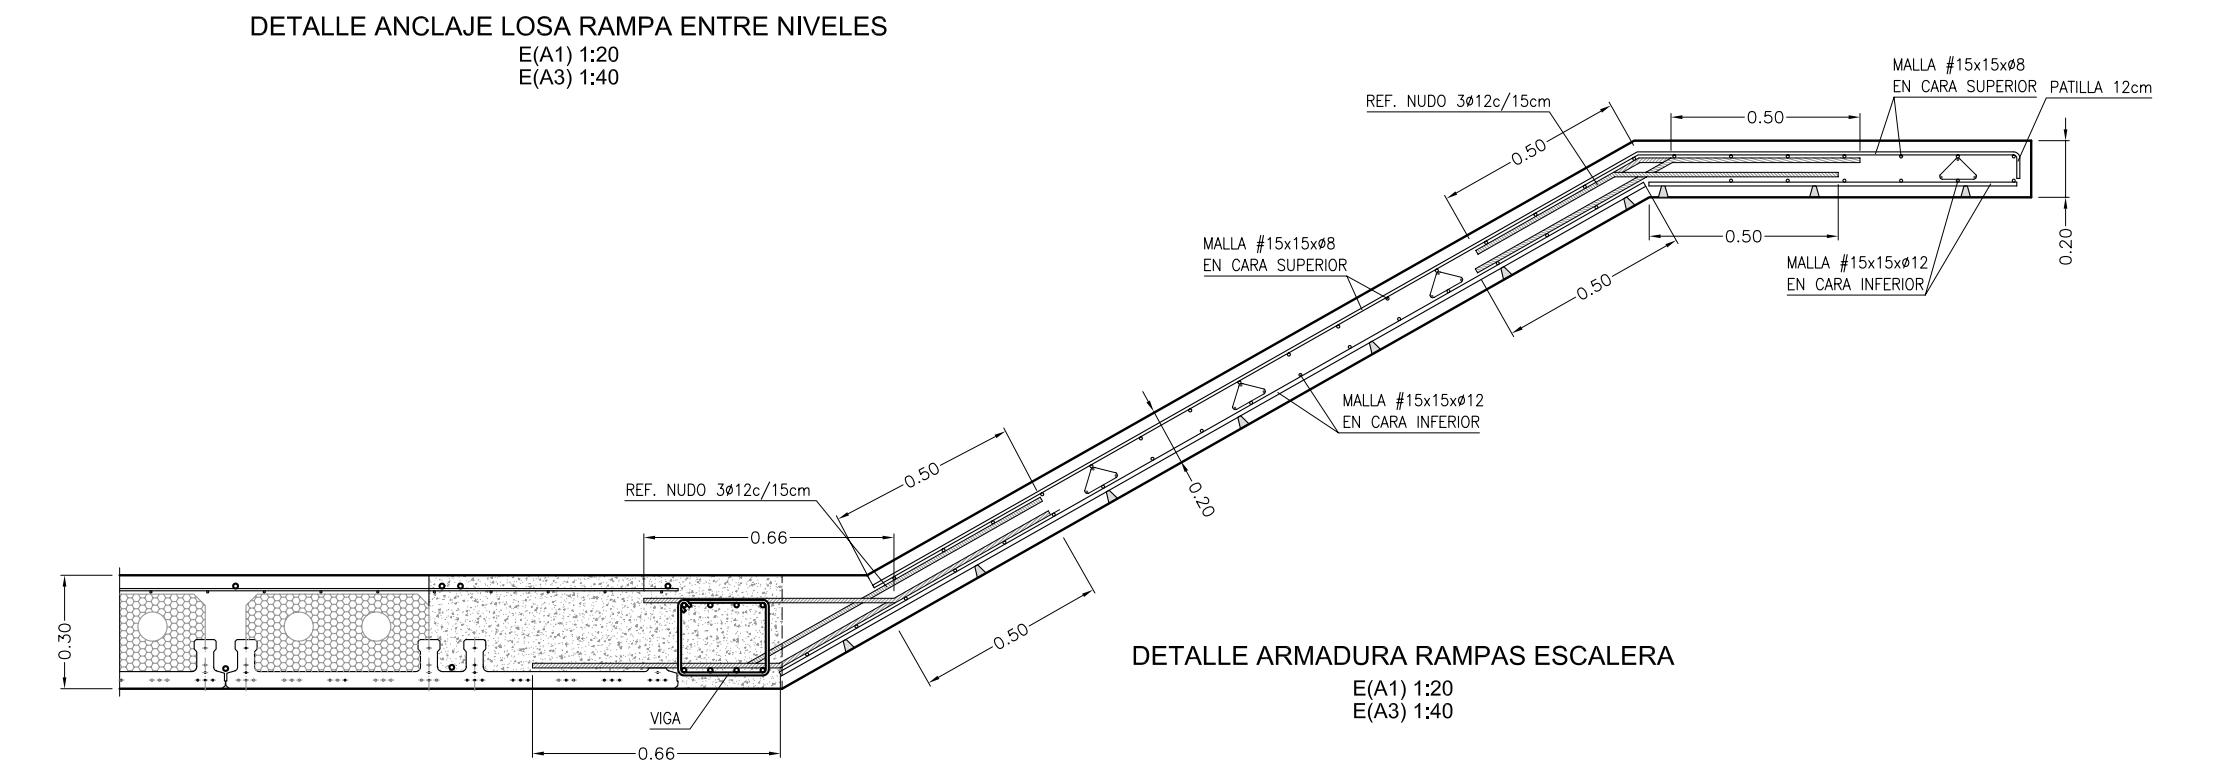


DETALLE ZUNCHO Z (20x20)
E(A1) 1:10
E(A3) 1:20

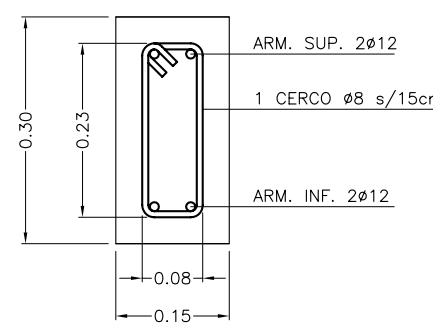


DETALLE VIGA V (15x30)
E(A1) 1:10
E(A3) 1:20

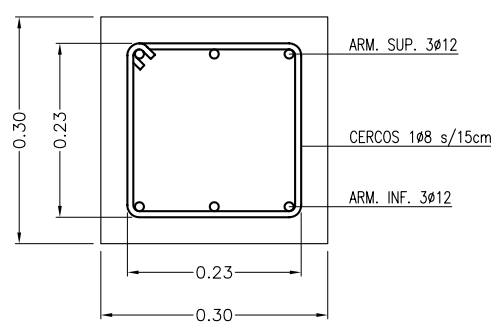

DETALLE VIGA V (30x30)
E(A1) 1:10
E(A3) 1:20

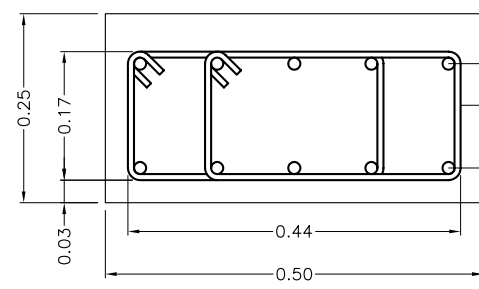

DETALLE ZUNCHO Z (50x25)
E(A1) 1:10
E(A3) 1:20

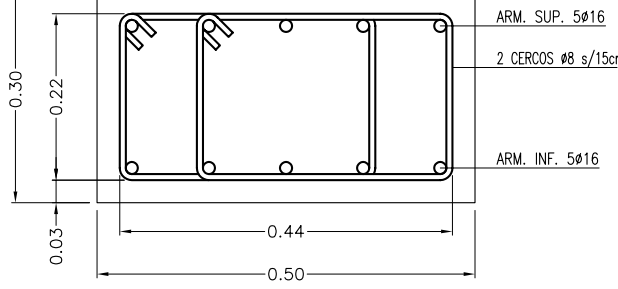

DETALLE ZUNCHO Z (50x30)
E(A1) 1:10
E(A3) 1:20

