

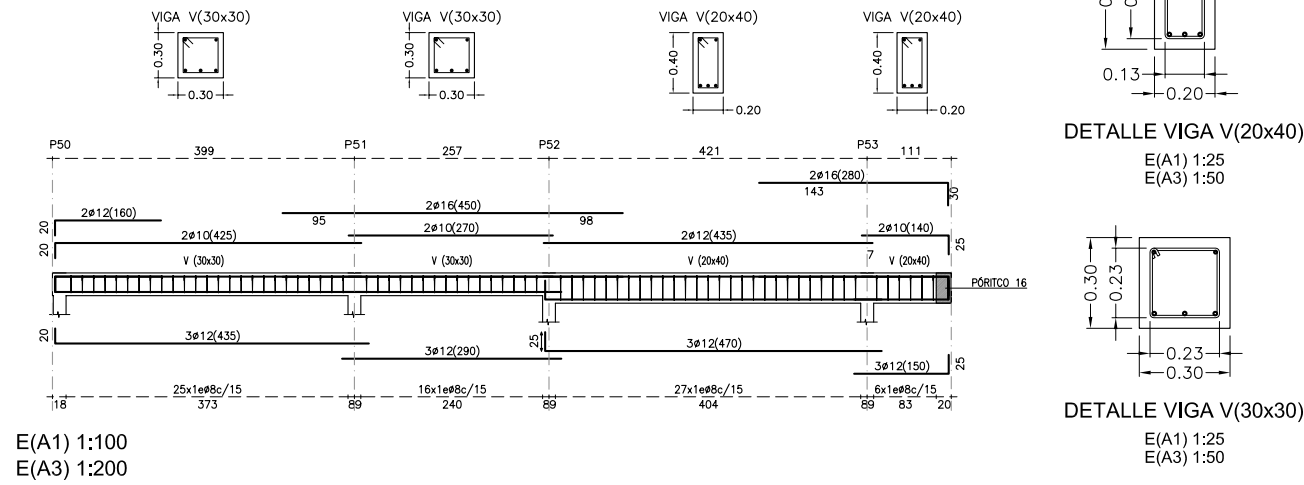



PÓRTICO 1. PLANTA SEGUNDA
COTAS EN cm.

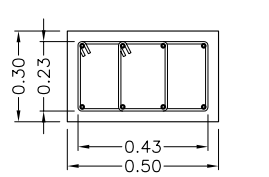

PÓRTICO 2. PLANTA SEGUNDA
COTAS EN cm.

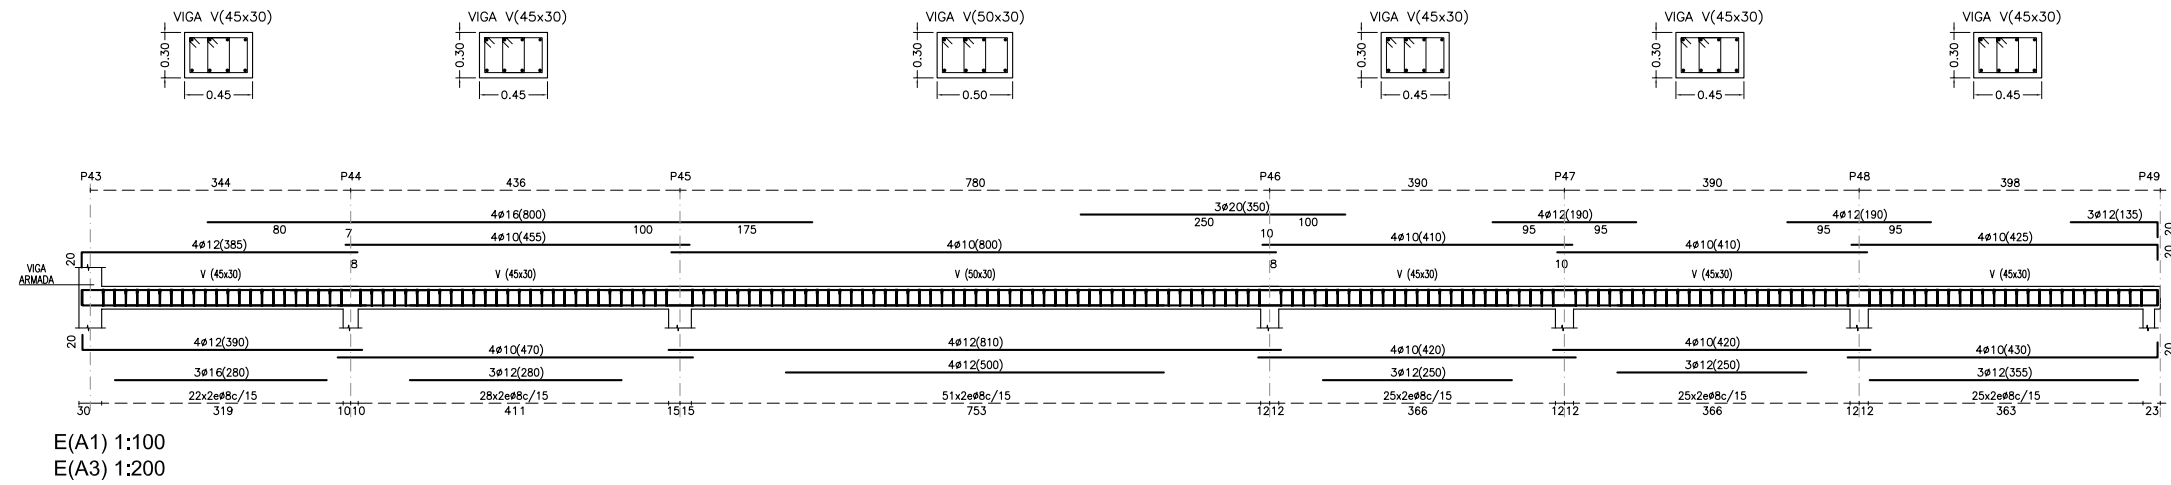


DETALLE VIGA V(50x30)
E(A1) 1:25
E(A3) 1:50

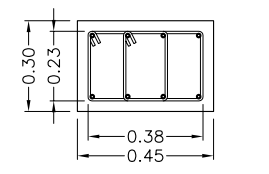


DETALLE VIGA V(45x30)
E(A1) 1:25
E(A3) 1:50



PÓRTICO 3. PLANTA SEGUNDA
COTAS EN cm.

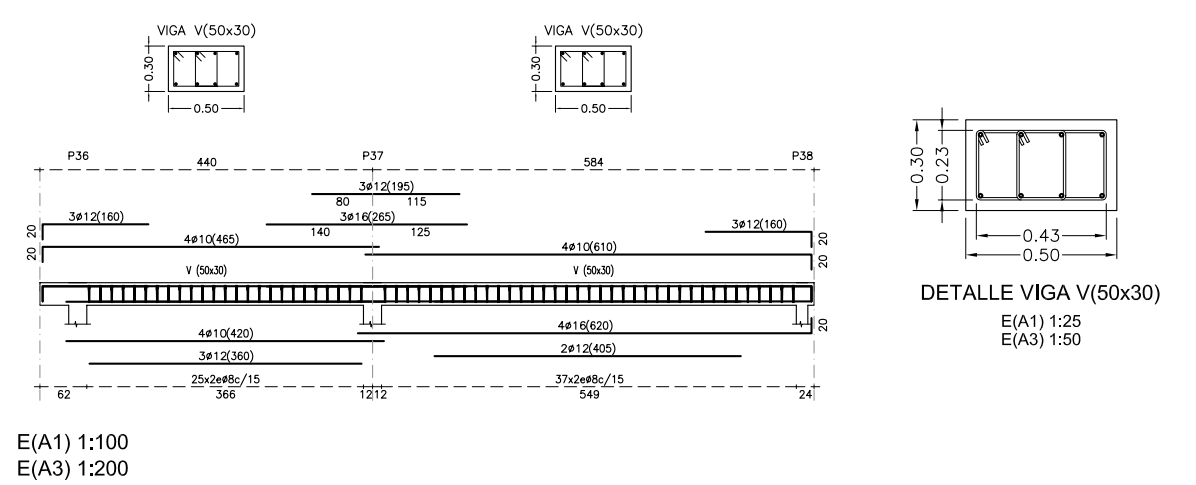


PÓRTICO 4. PLANTA SEGUNDA
COTAS EN cm.

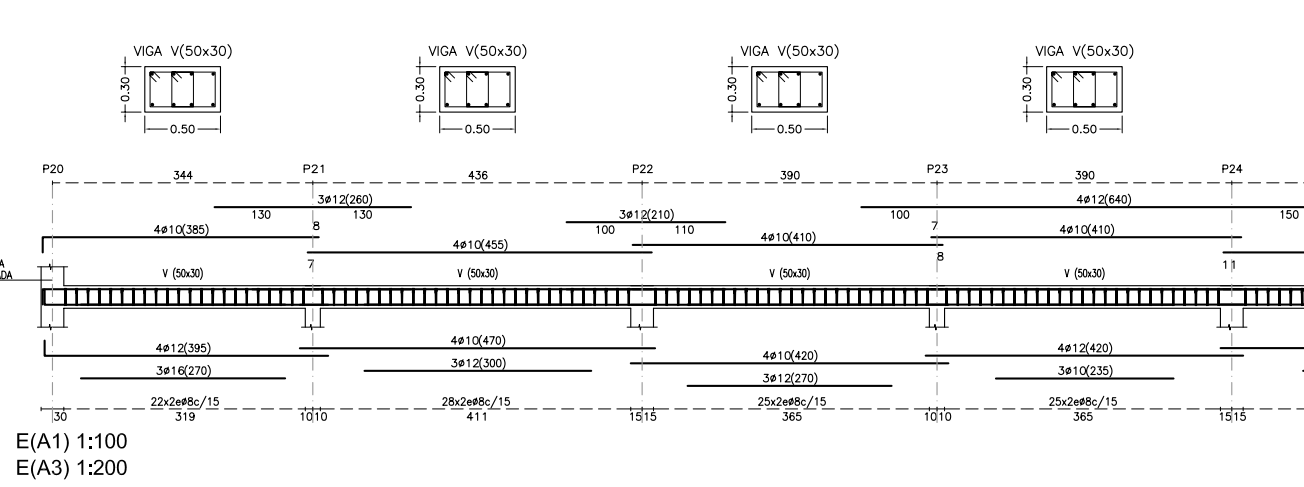

PÓRTICO 5. PLANTA SEGUNDA
COTAS EN cm.

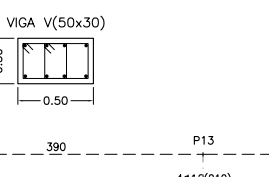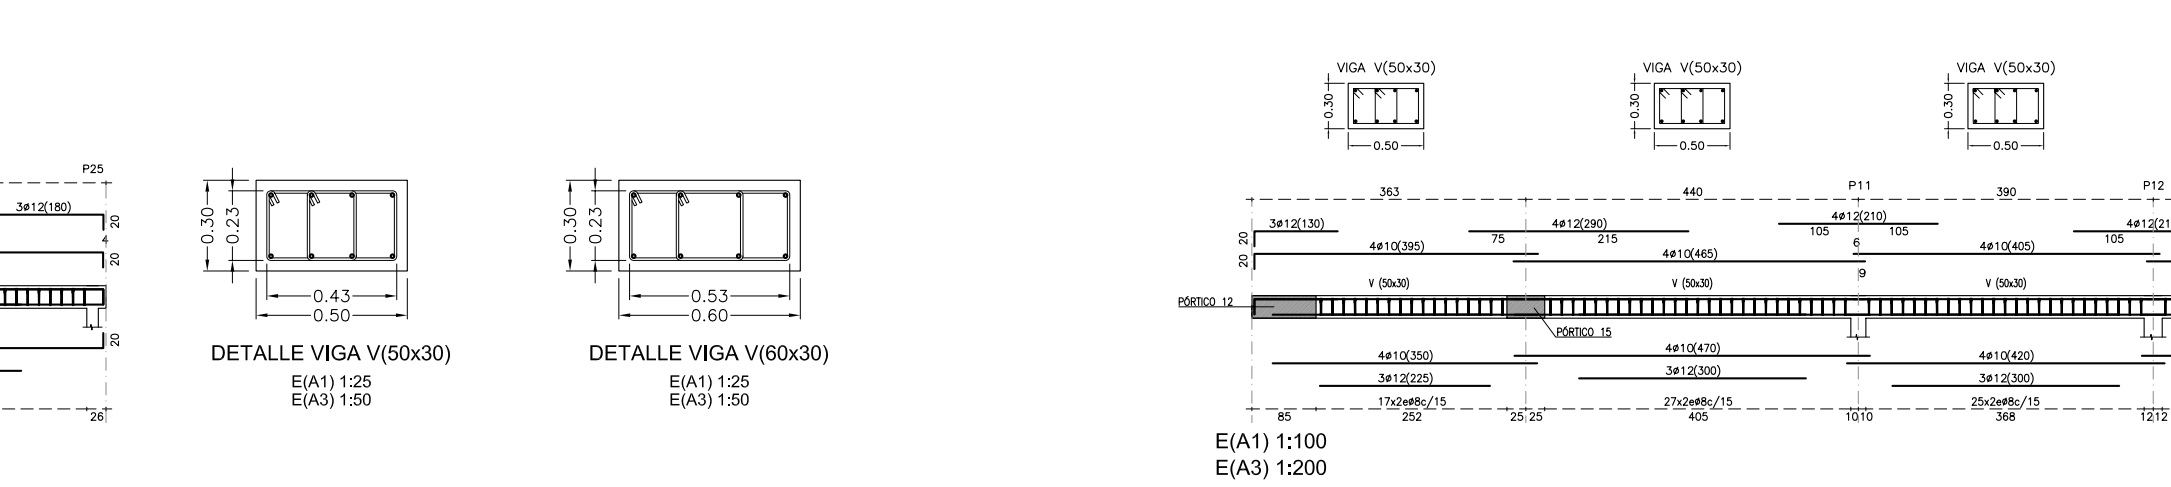


DETALLE VIGA V(50x30)
E(A1) 1:25
E(A3) 1:50

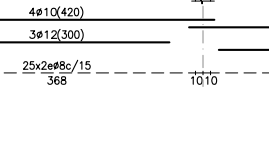


DETALLE VIGA V(50x30)
E(A1) 1:25
E(A3) 1:50


PÓRTICO 6. PLANTA SEGUNDA
COTAS EN cm.

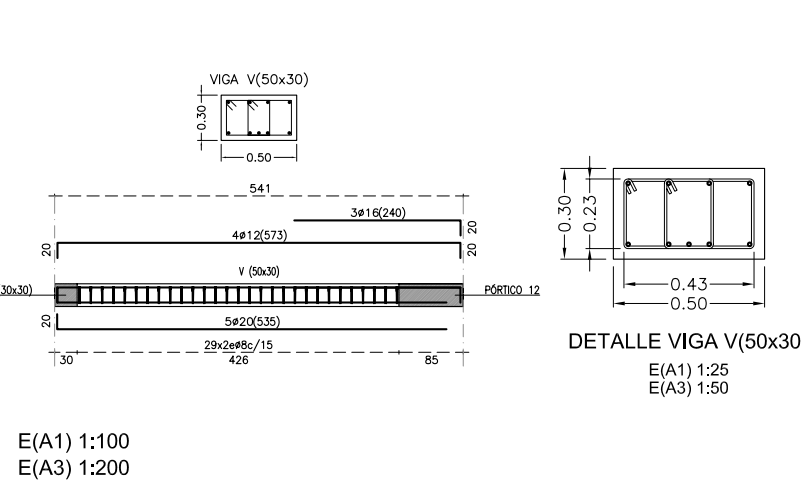


PÓRTICO 7. PLANTA SEGUNDA
COTAS EN cm.

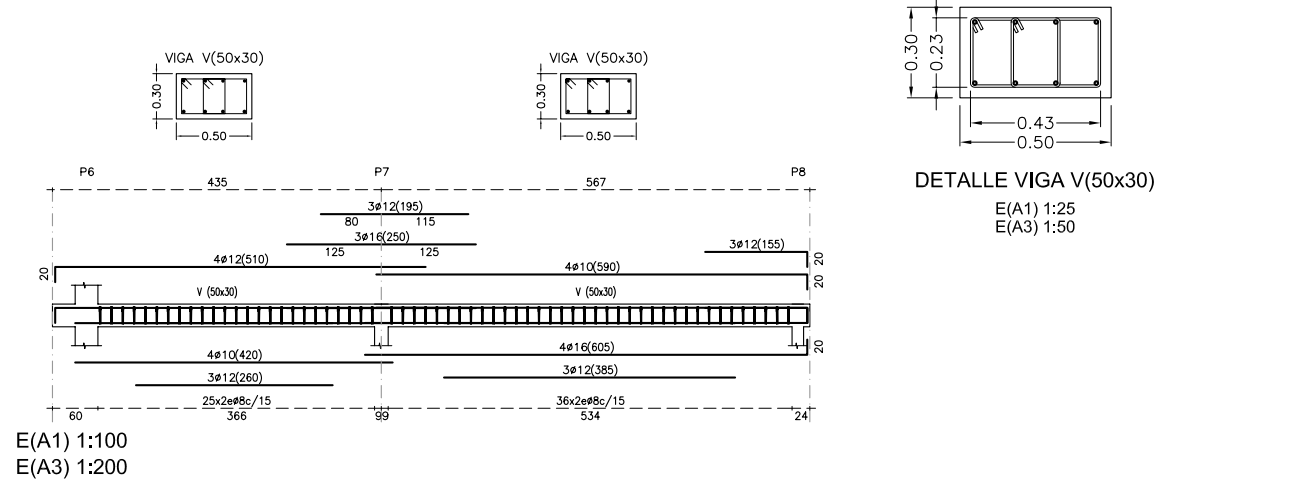


PÓRTICO 8. PLANTA SEGUNDA
COTAS EN cm.

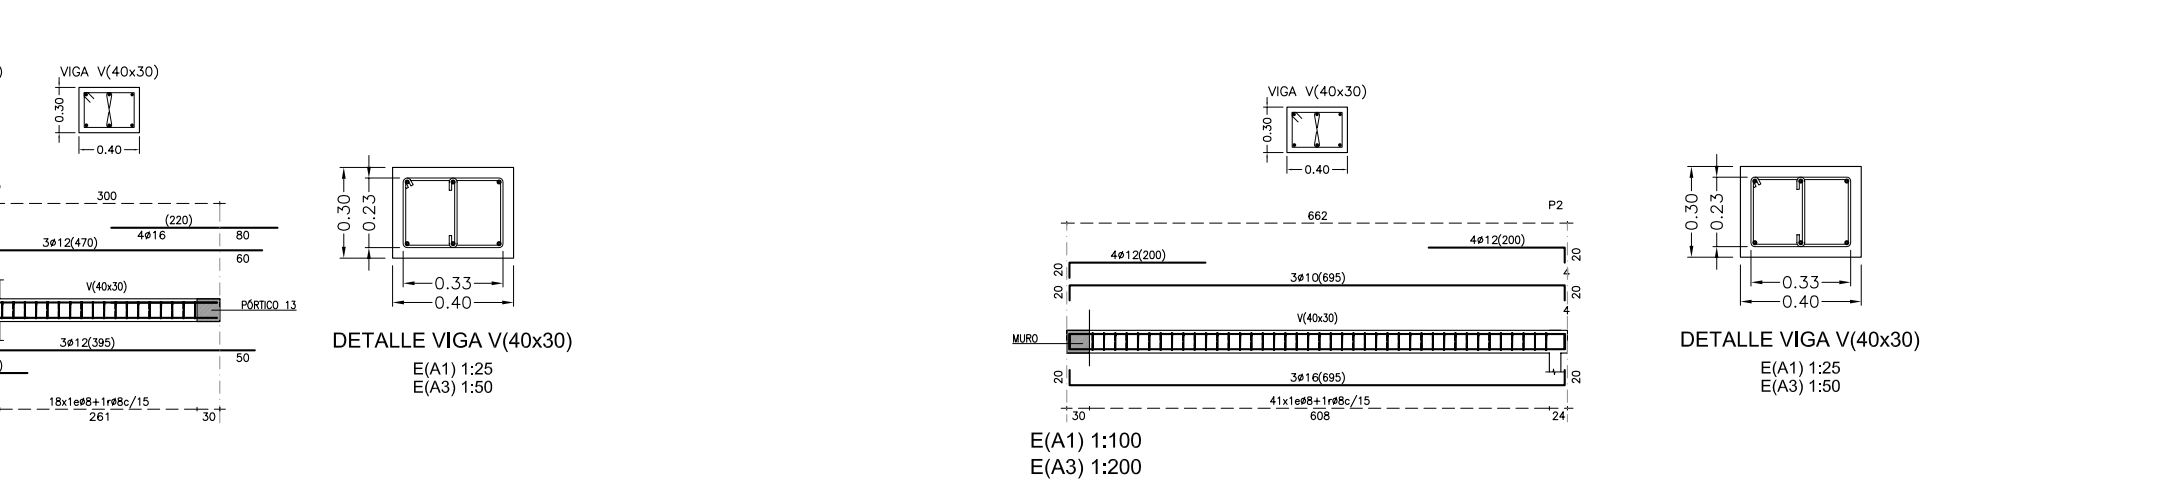


PÓRTICO 9. PLANTA SEGUNDA
COTAS EN cm.

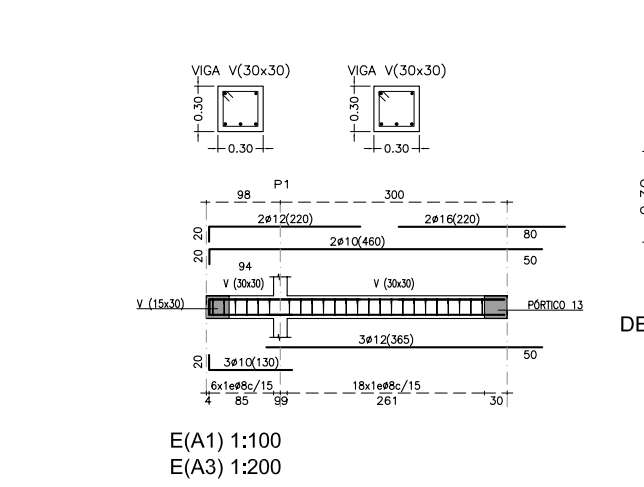


PÓRTICO 10. PLANTA SEGUNDA
COTAS EN cm.

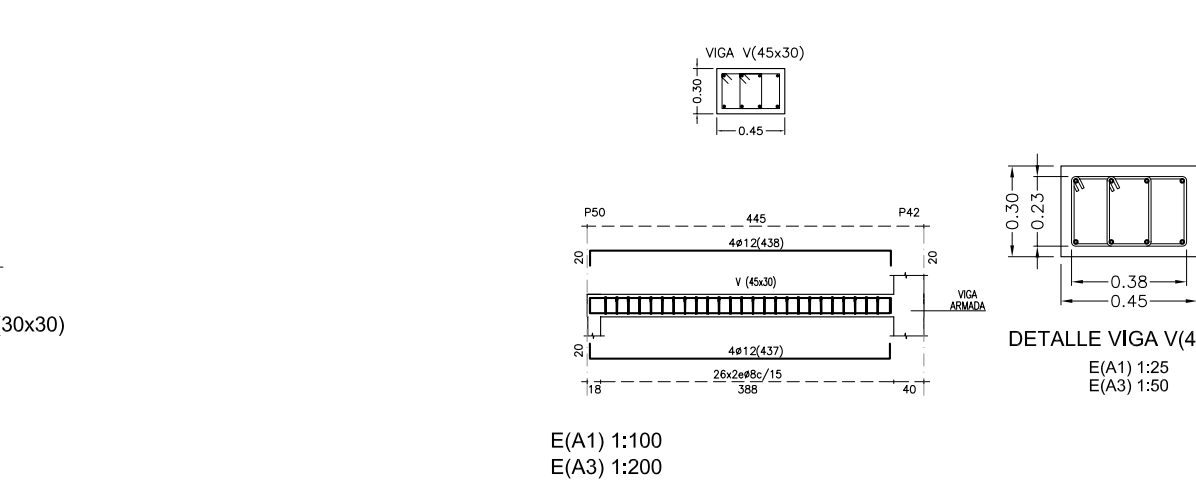


PÓRTICO 12. PLANTA SEGUNDA
COTAS EN cm.

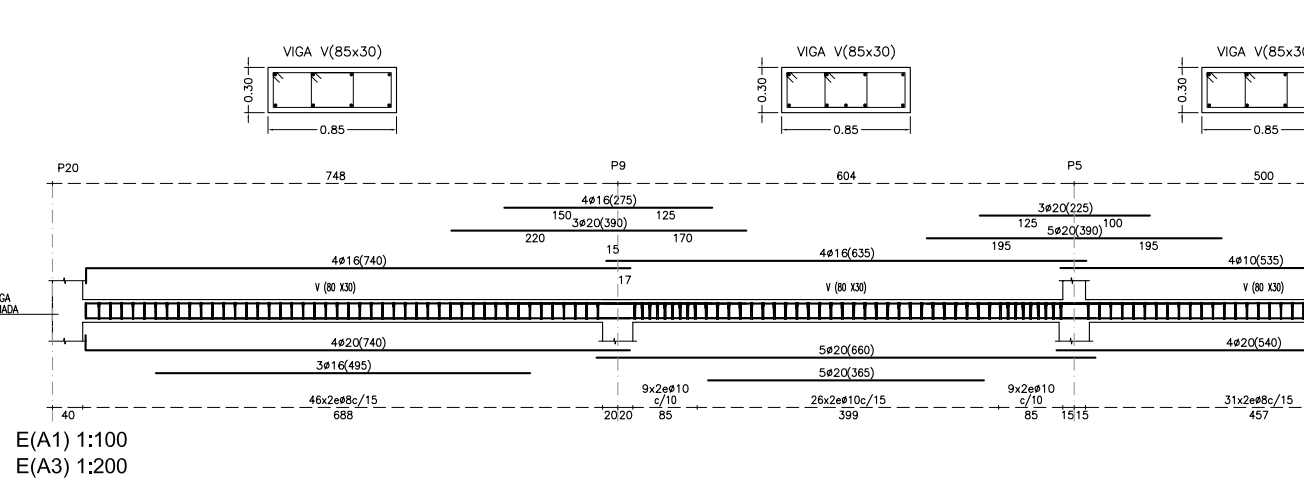


PÓRTICO 13. PLANTA SEGUNDA
COTAS EN cm.

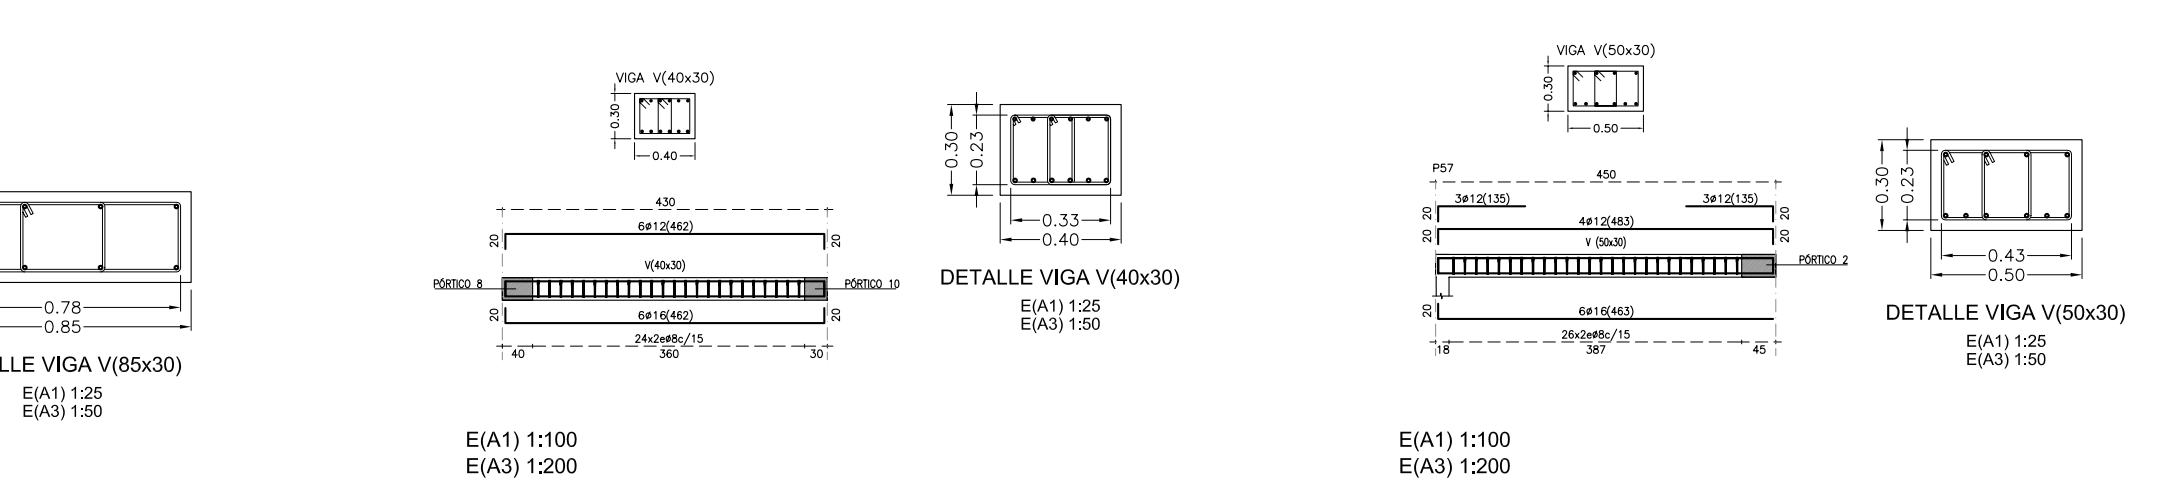


PÓRTICO 15. PLANTA SEGUNDA
COTAS EN cm.

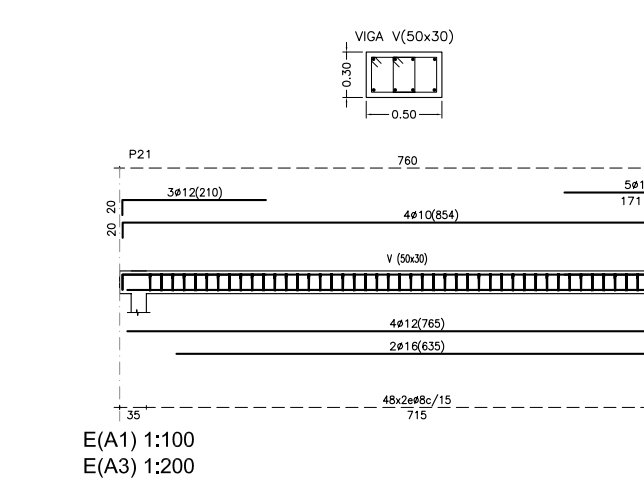


PÓRTICO 16. PLANTA SEGUNDA
COTAS EN cm.

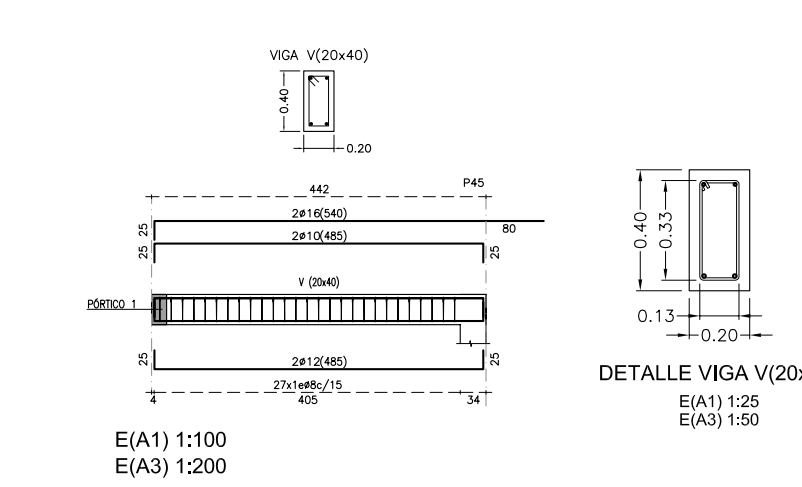


PÓRTICO 17. PLANTA SEGUNDA
COTAS EN cm.

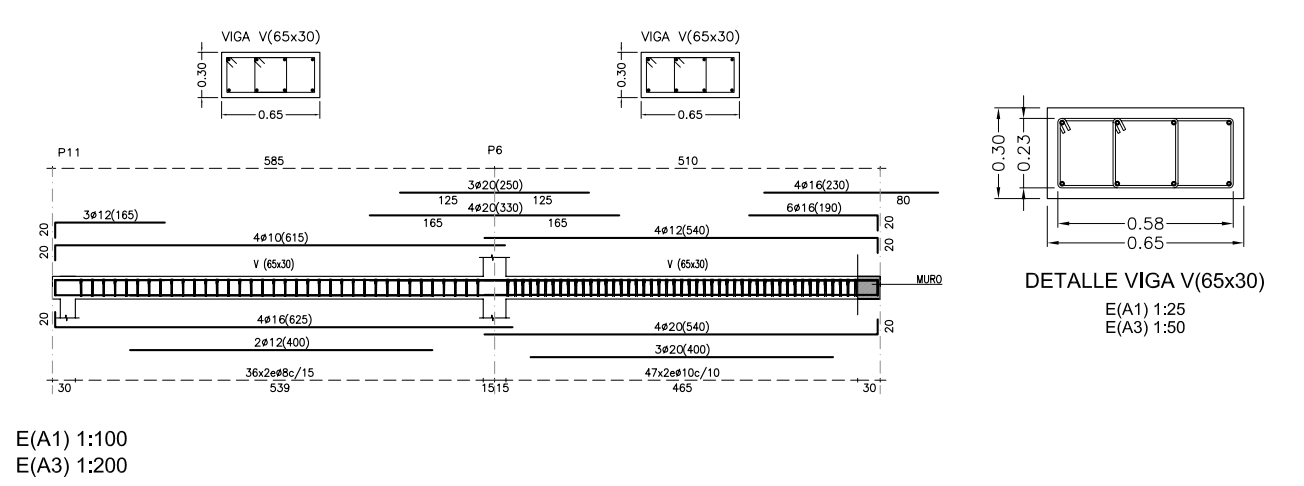


PÓRTICO 18. PLANTA SEGUNDA
COTAS EN cm.

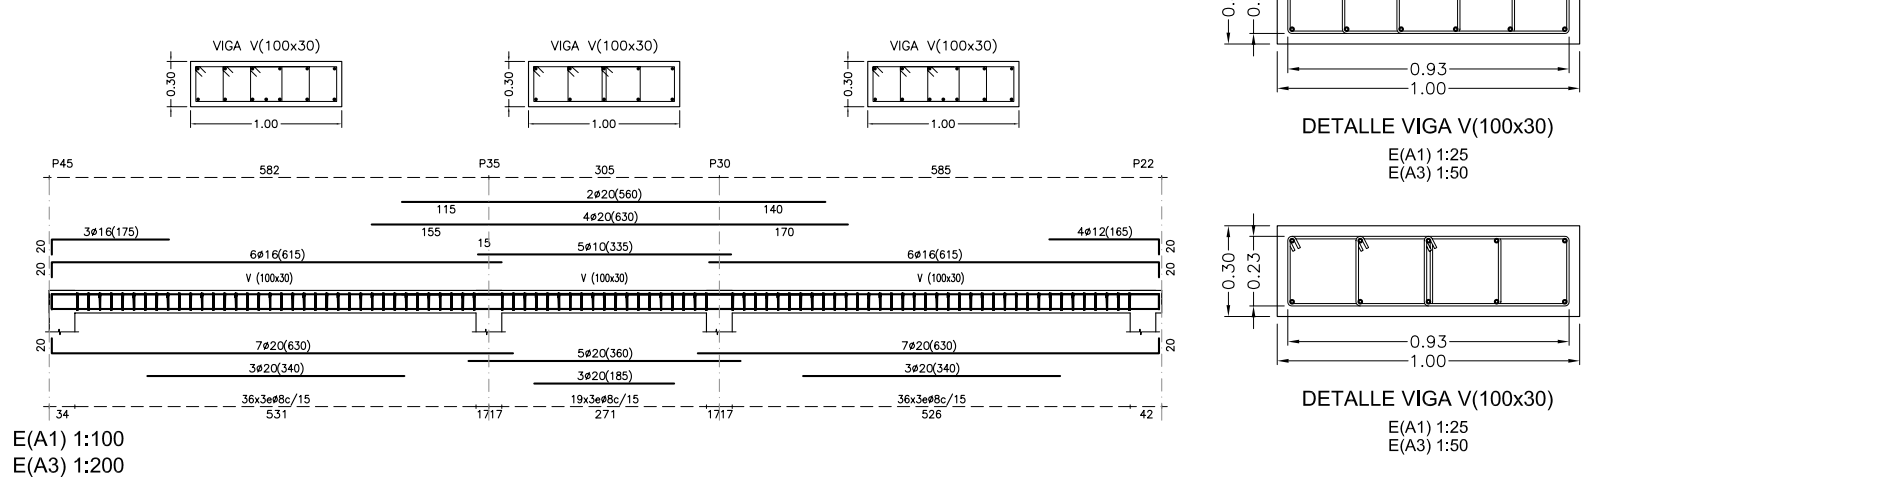

PÓRTICO 19. PLANTA SEGUNDA
COTAS EN cm.

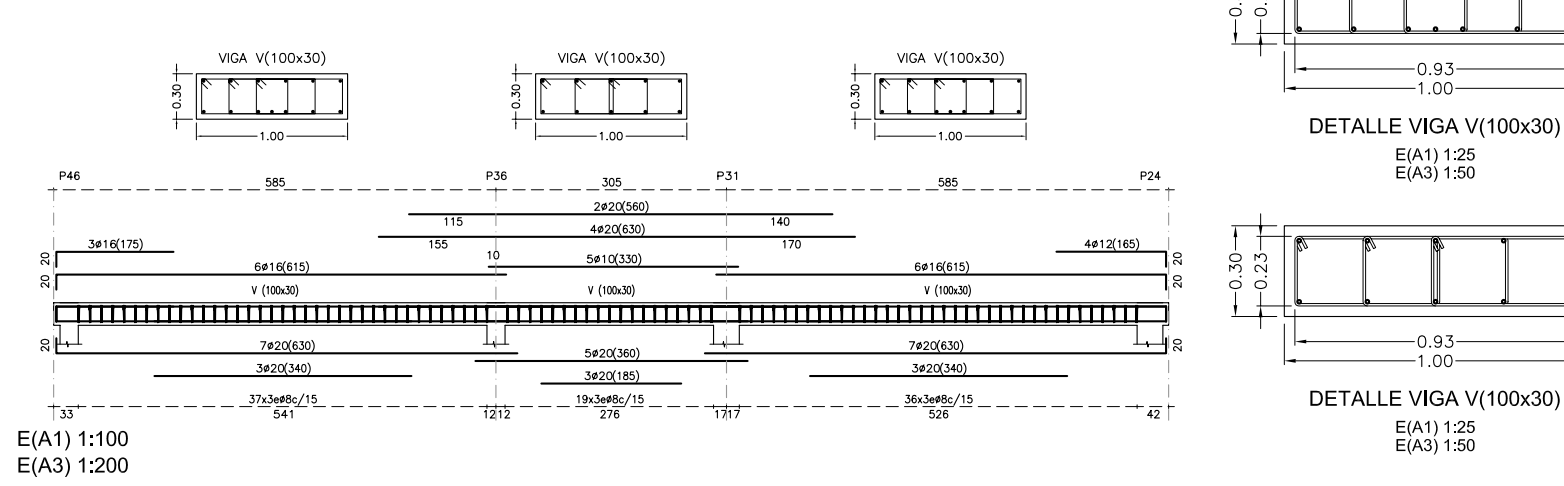

PÓRTICO 20. PLANTA SEGUNDA
COTAS EN cm.

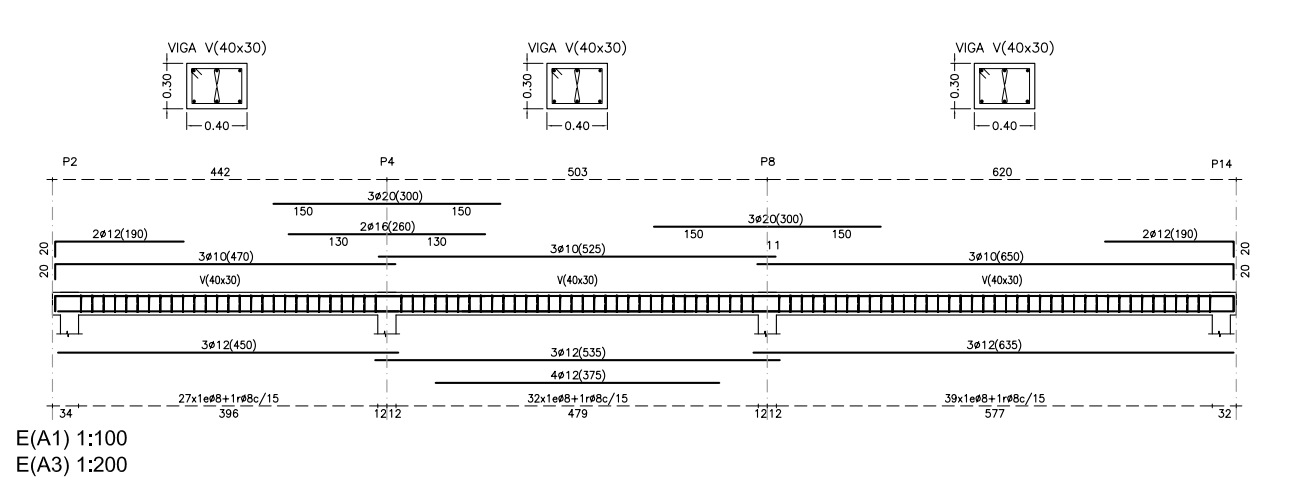

PÓRTICO 21. PLANTA SEGUNDA
COTAS EN cm.

