


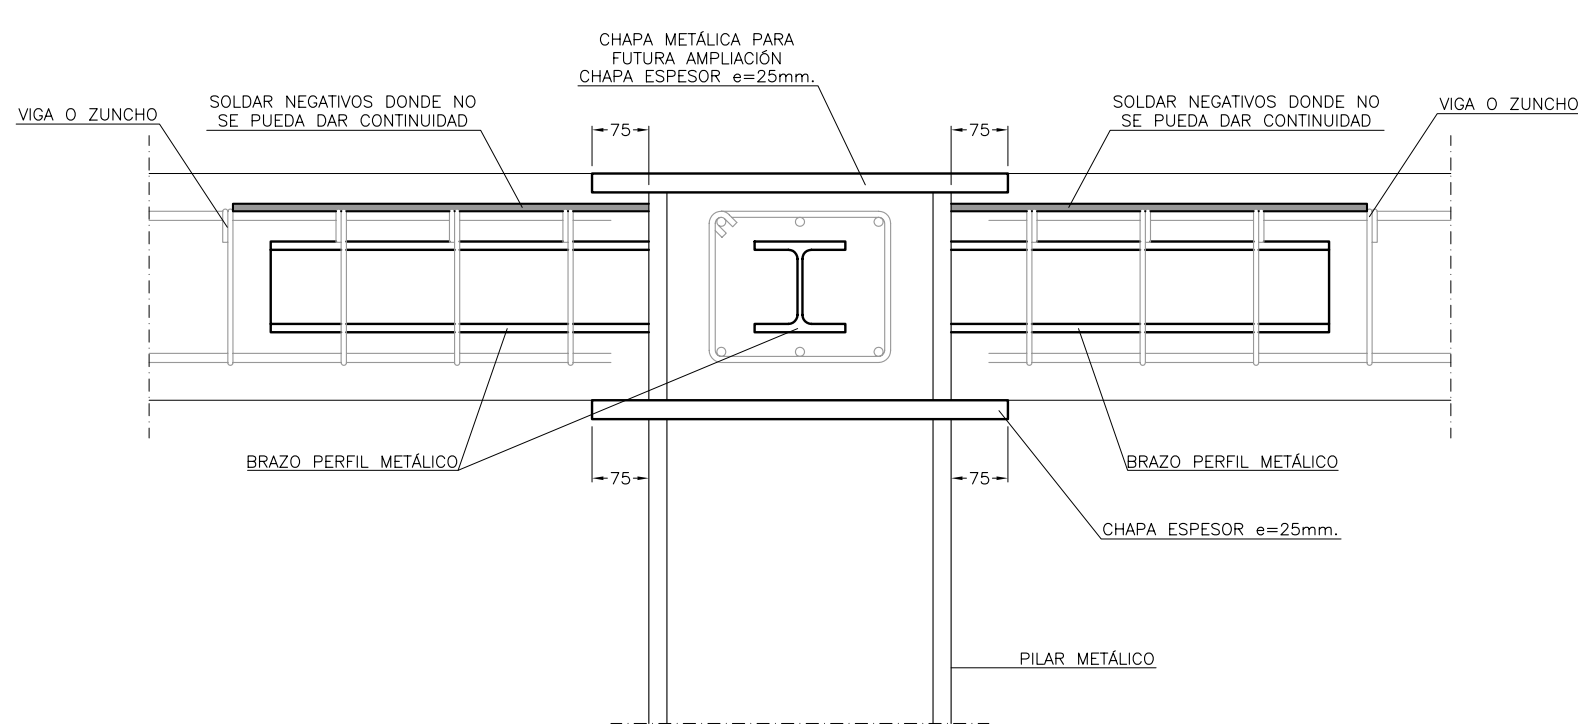


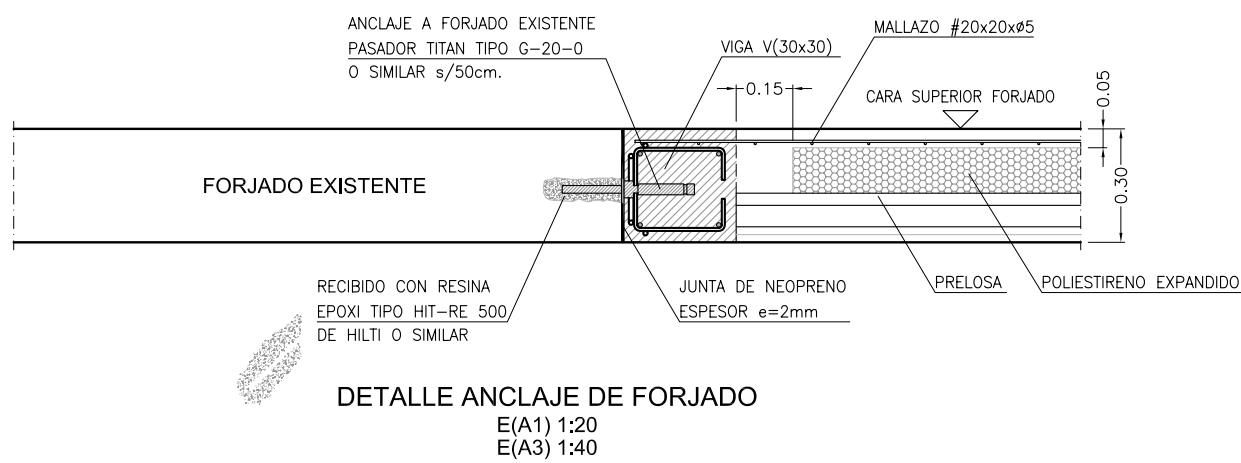


DETALLE CHAPA EN CUBIERTA PARA FUTURA AMPLIACIÓN
E(A1) 1:10
E(A3) 1:20

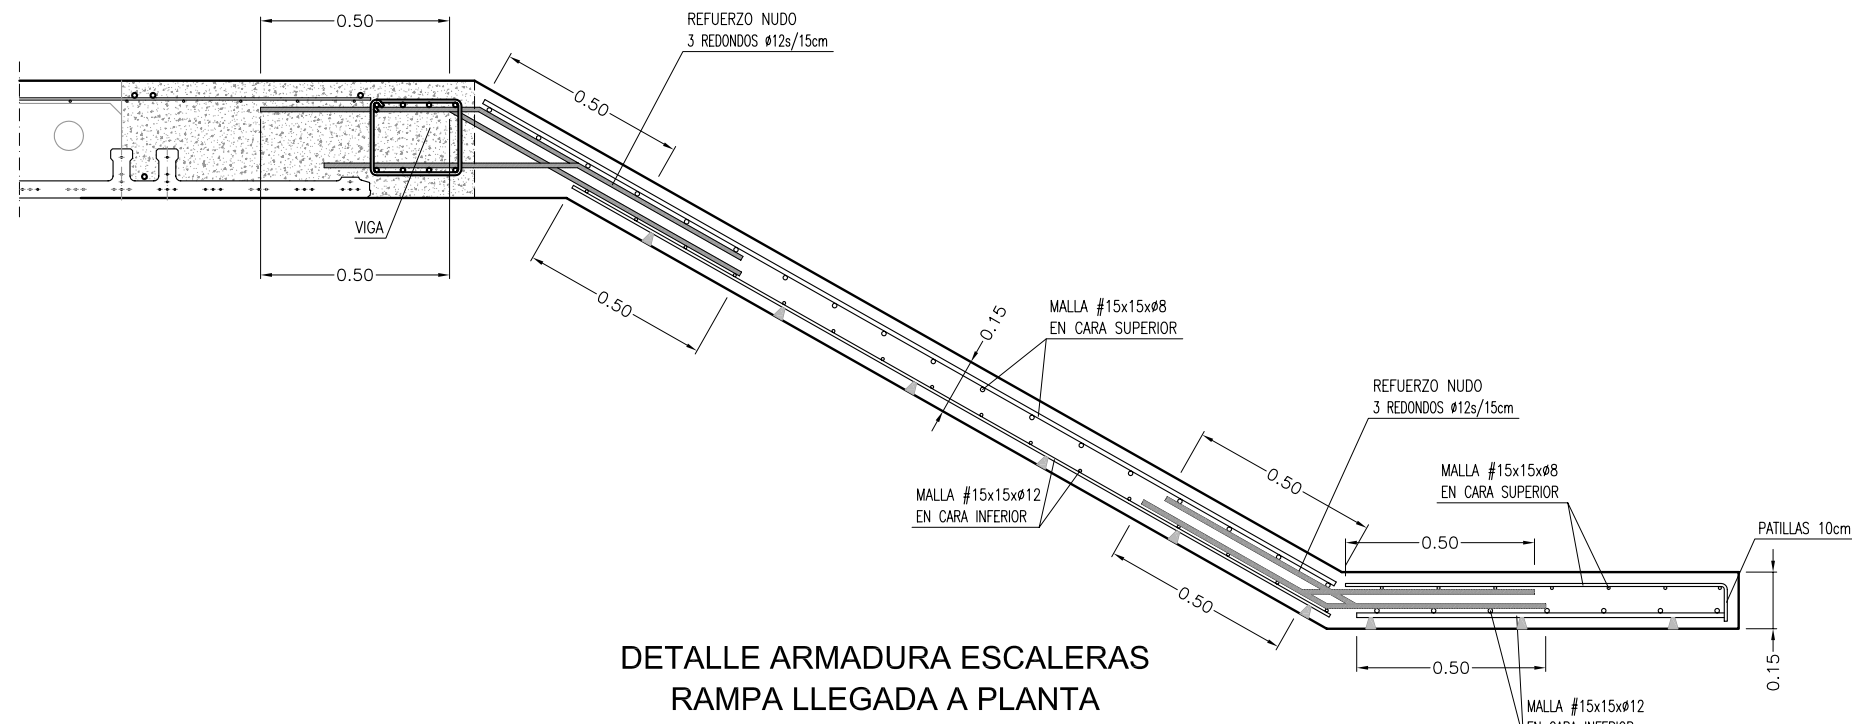


DETALLE ARMADURA ESCALERAS
RAMPA LLEGADA A PLANTA
E(A1) 1:20
E(A3) 1:40

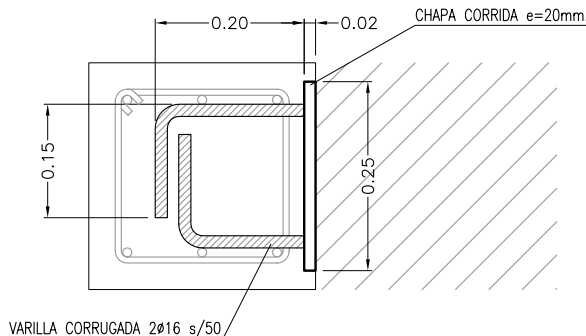


DETALLE PLACA EMBEBIDA
PARA FUTURA AMPLIACIÓN
E(A1) 1:10
E(A3) 1:20

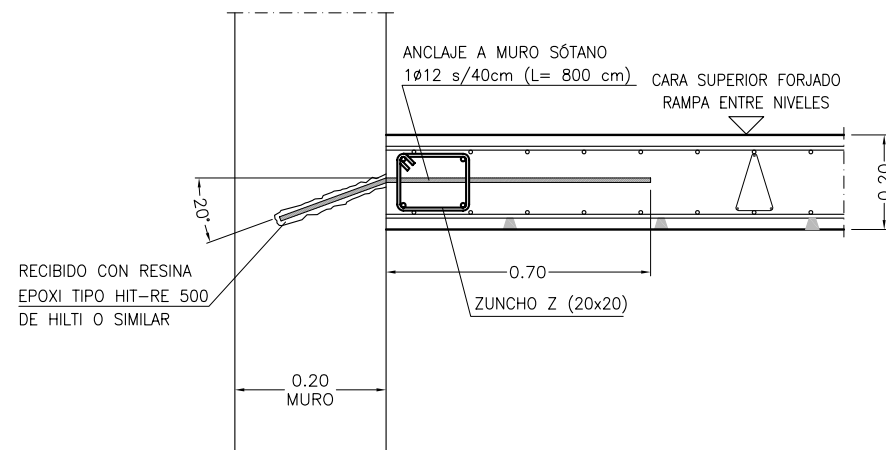


DETALLE ANCLAJE LOSA RAMPA ENTRE NIVELES
E(A1) 1:20
E(A3) 1:40

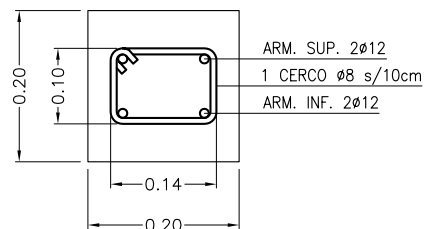

DETALLE ZUNCHO Z (20x20)
E(A1) 1:10
E(A3) 1:20

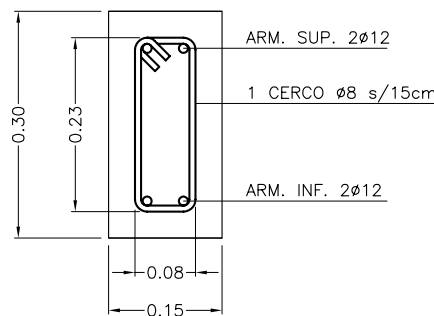


DETALLE VIGA V (15x30)
E(A1) 1:10
E(A3) 1:20


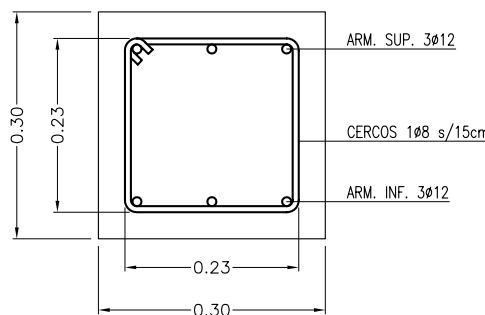


DETALLE VIGA V (30x30)
E(A1) 1:10
E(A3) 1:20

FORJADO UNIDIRECCIONAL DE PRELOSA
SECCIÓN TRANSVERSAL
E(A1) 1:20
E(A3) 1:40

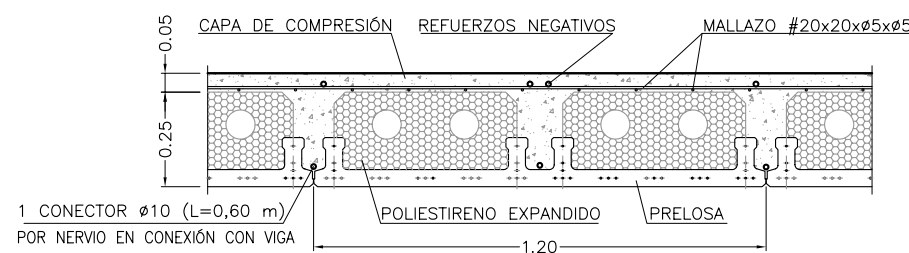

FORJADO UNIDIRECCIONAL DE VIGUETA
SECCIÓN TRANSVERSAL
E(A1) 1:20
E(A3) 1:40

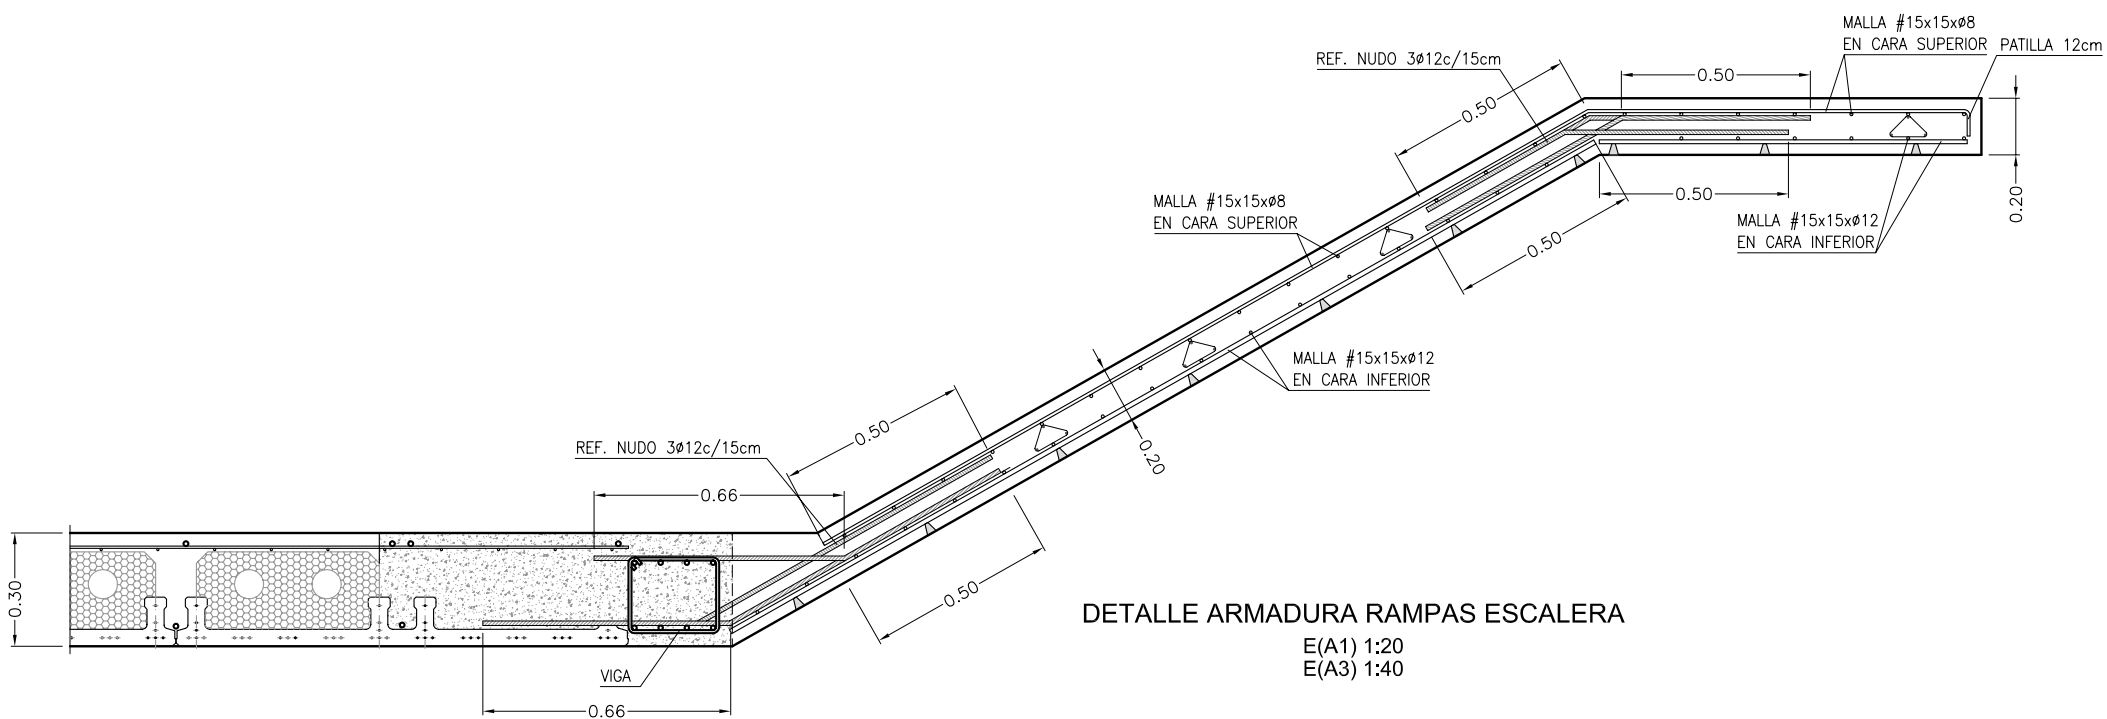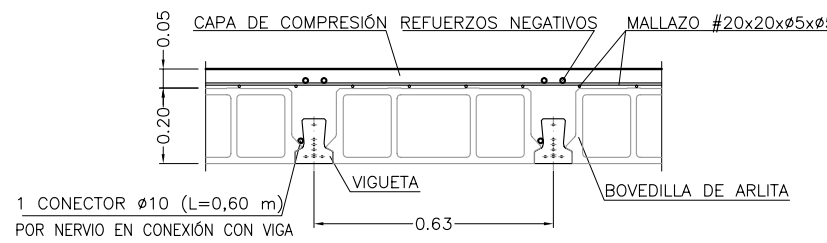

DETALLE ARMADURA RAMPAS ESCALERA
E(A1) 1:20
E(A3) 1:40