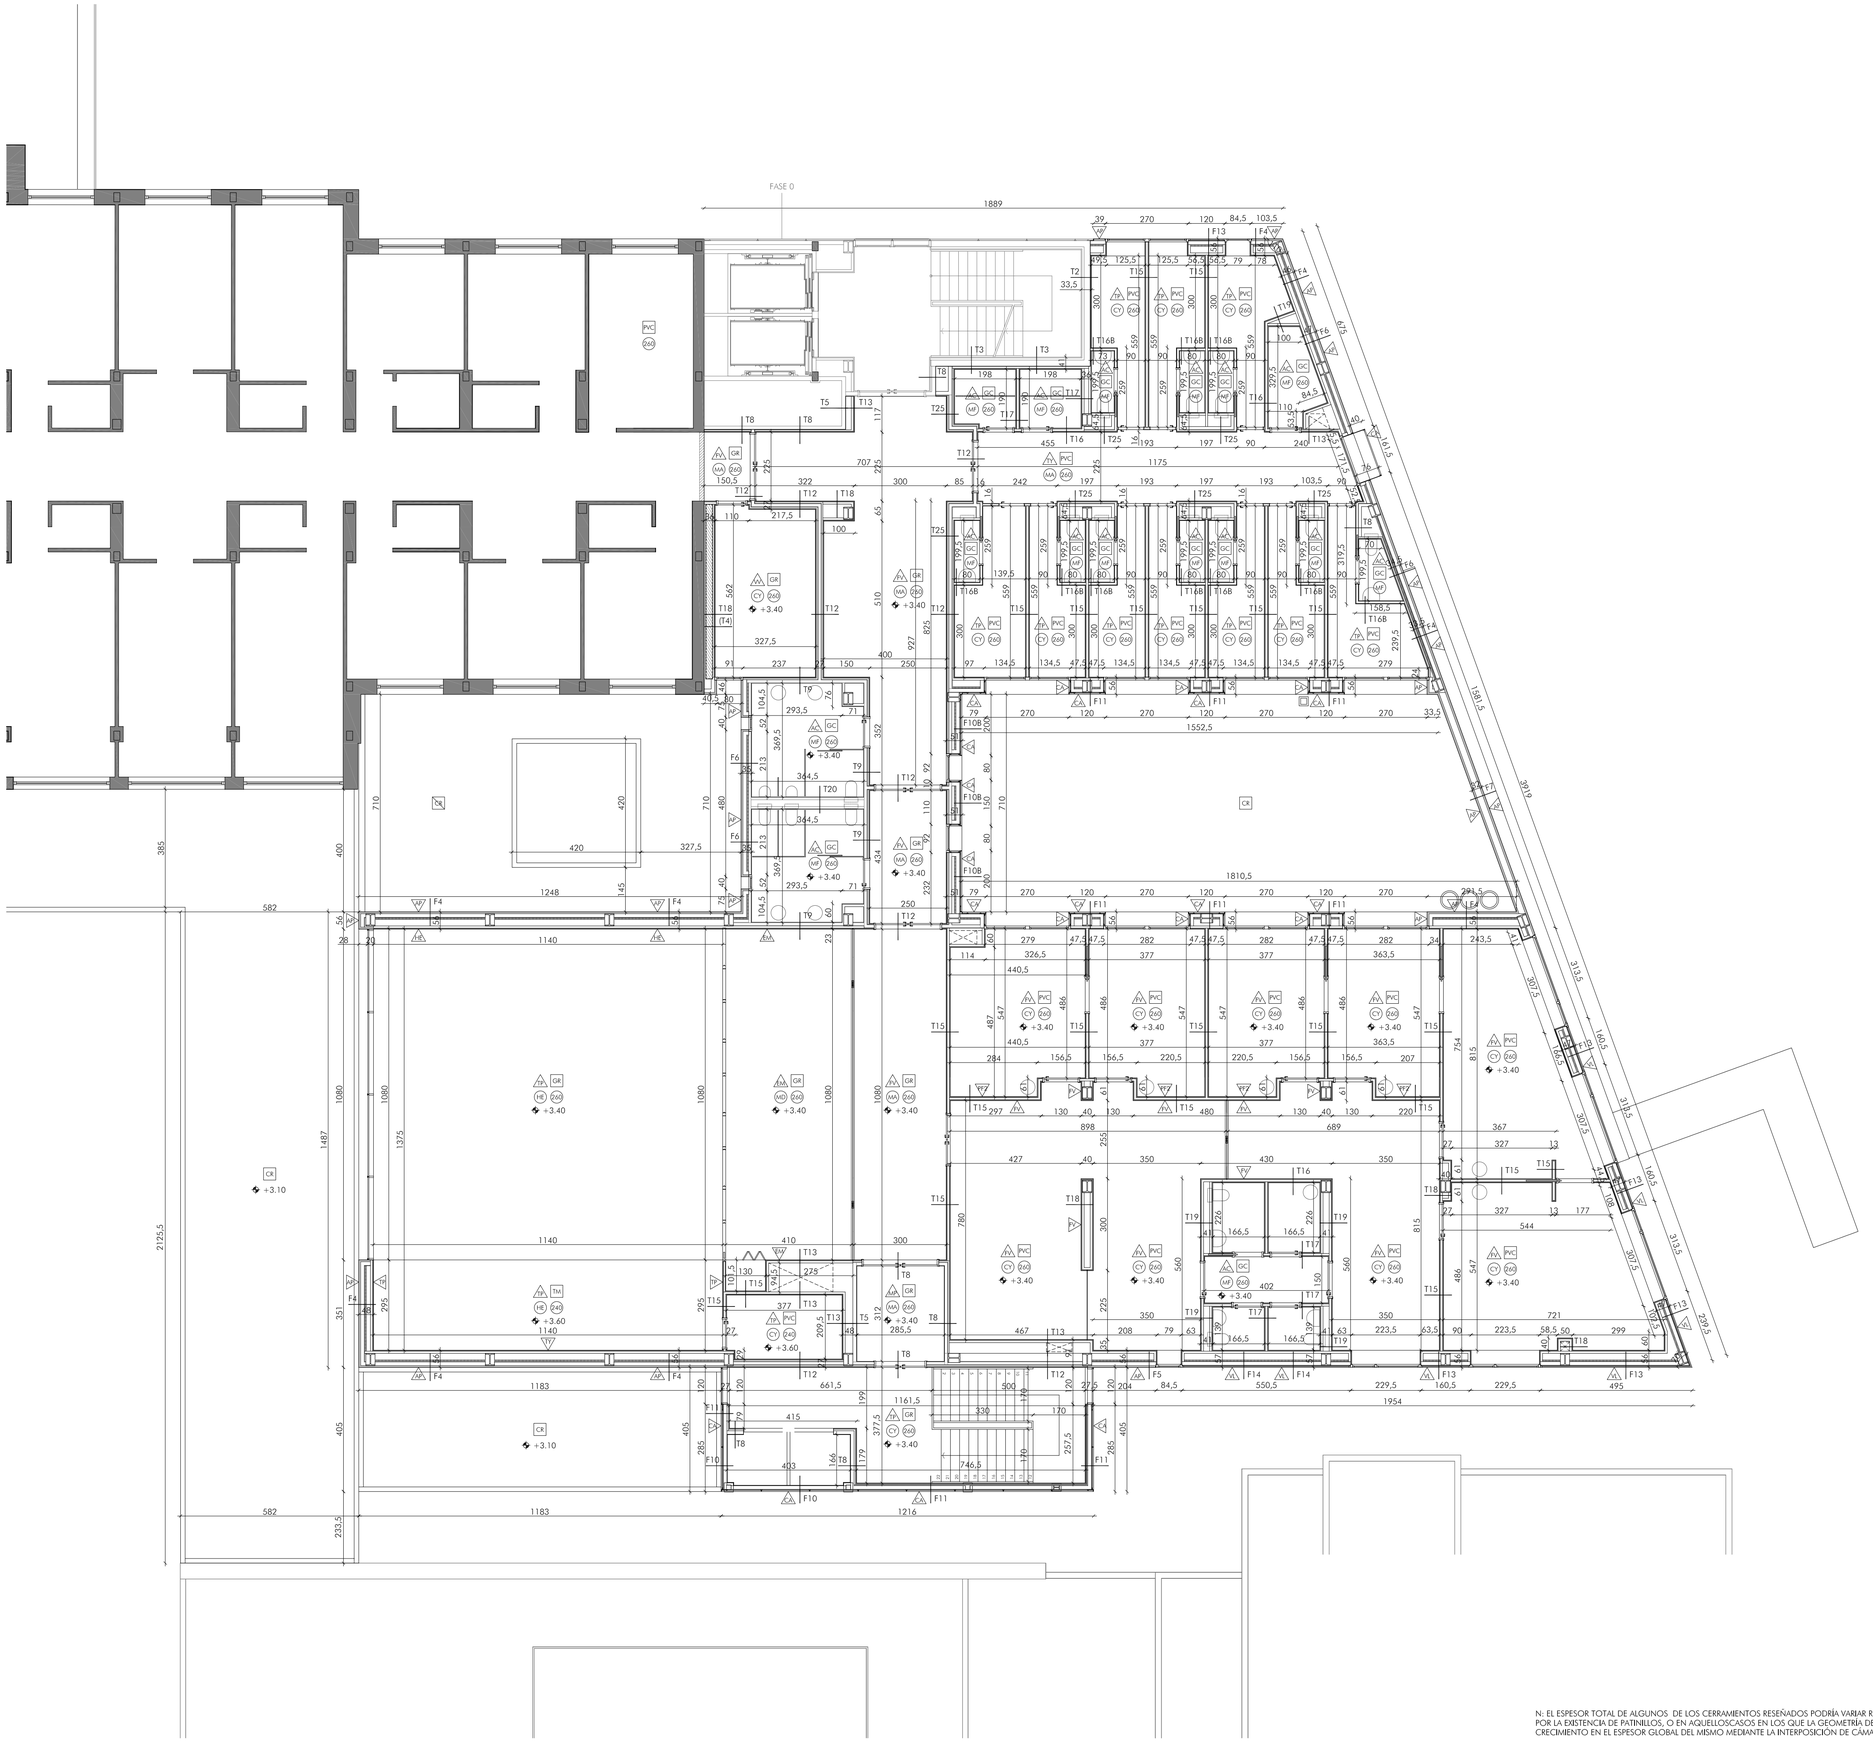


MEMORIA DE ACABADOS, FACHADAS Y TABIQUERÍA

△ PARAMENTOS VERTICALES

EXTERIORES

- AP APLACADO DE PIEDRA
- CA BANDEJA DE CHAPA DE ALUMINIO ANODIZADO
- VL VIDRIO LAMINADO OPACO

INTERIORES

- MP RASEO DE MORTERO + PINTURA
- TP TRASDOSADO DE PLADUR + PINTURA
- VV PAPEL VINÍLICO TIPO VESCOM H: 270 cm
- PF1 PANEL FENÓLICO H: 220 cm
- PF2 PANEL FENÓLICO H: 260 cm
- FV PANEL FENÓLICO H: 120 cm + PAPEL VINÍLICO TIPO VESCOM H: 270 cm
- AC ALICATADO CERÁMICO
- EM EMPANELADO DE MADERA
- AI CHAPA DE ACERO INOXIDABLE
- HE PANEL TIPO HERAKUSTIK DE HERAKLITH

□ PAVIMENTOS

- HP HORMIGON PULIDO
- GC GRES CERÁMICO CON MEDIA CAÑA
- FS FELPUDO TIPO SAFETIGUE
- PVC POLIVINILO CON MEDIA CAÑA
- GR BALDOSA DE GRANITO
- TM TARIMA DE MADERA
- RT REJILLA TRAMEX
- CR CANTO RODADO MARMOLINA
- LF LOSA FILTRÓN
- LH LOSETA DE HORMIGÓN PREFABRICADO

○ TECHOS

- MF FALSO TECHO MODULAR DE FIBRA 60 X 60 cm
- PA FALSO TECHO PANEL ACÚSTICO
- CY FALSO TECHO CONTINUO CARTÓN-YESO
- MA TECHO MODULAR DE ALUMINIO MICROPERFORADO BANDAS 120 X 30 cm
- HE FALSO TECHO TIPO HERAKUSTIK DE HERAKLITH
- AL BANDEJAS DE ALUMINIO TIPO ALUCOBOND
- MD FALSO TECHO DE MADERA

- T1 ESCALERAS - CUARTO TÉCNICO (31,5 cm) — DOBLE PLACA DE CARTÓN YESO (15 + 15 mm) + ESTRUCTURA HORIZONTES CON AISLAMIENTO (28 mm) + DOBLE PLACA DE CARTÓN YESO (15 + 15 mm)
- T2 ESCALERAS - ESTANCIA (34,6/37,6/40 cm) — DOBLE PLACA DE CARTÓN YESO (15 + 15 mm) + ESTRUCTURA HORIZONTES (70 mm) + AISLAMIENTO (50 mm) + DOBLE PLACA DE CARTÓN YESO (15 + 15 mm)
- T3 ESCALERAS - LOCAL HÚMEDO (35,6/38,6/41 cm) — DOBLE PLACA DE CARTÓN YESO (15 + 15 mm) + ESTRUCTURA HORIZONTES (70 mm) + AISLAMIENTO (50 mm) + DOBLE PLACA DE CARTÓN YESO (15 + 15 mm) + AISLAMIENTO (30 mm) CON GRAPEADO (12+12 mm)
- T4 MURO - SEMISÓTANO (21,5 cm) — BLOQUE DE HORMIGÓN (200 mm) + ENFOSCADO DE MORTERO HIDRÓFUGO (15 mm) + PINTURA
- T5 CUARTOS TÉCNICOS (14,5 cm) — ENFOSCADO DE MORTERO (15 mm) PINTURA + 12 LADRILLO HUECO DOBLE (115 mm) + ENFOSCADO DE MORTERO (15 mm) PINTURA
- T6 CUARTOS TÉCNICOS - LOCAL HÚMEDO (15,5 cm) — ENFOSCADO DE MORTERO (15 mm) PINTURA + 12 LADRILLO HUECO DOBLE (115 mm) + ENFOSCADO DE MORTERO HIDRÓFUGO (15 mm) + AISLANTE CERAMICO 100/30 mm CON GRAPEADO (12+12 mm)
- T7 LOCAL HÚMEDO - LOCAL HÚMEDO (16,5 cm) — AISLANTE CERAMICO 100/30 mm CON GRAPEADO (12+12 mm) + ENFOSCADO DE MORTERO HIDRÓFUGO (15 mm) + 12 LADRILLO HUECO DOBLE (115 mm) + ENFOSCADO DE MORTERO (15 mm) PINTURA + AISLANTE CERAMICO 100/30 mm CON GRAPEADO (12+12 mm)
- T8 ESTANCIA - ESTANCIA (16,6/19,6/22 cm) — DOBLE PLACA DE CARTÓN YESO (15 mm) PINTURA + 12 LADRILLO HUECO DOBLE (115 mm) + ENFOSCADO DE MORTERO (15 mm) + ESTRUCTURA HORIZONTES (70 mm) + DOBLE PLACA DE CARTÓN YESO (15 mm)
- T9 LOCAL HÚMEDO - ESTANCIA (17,6/20,6/23 cm) — AISLANTE CERAMICO 100/30 mm CON GRAPEADO (12+12 mm) + ENFOSCADO DE MORTERO HIDRÓFUGO (15 mm) + 12 LADRILLO HUECO DOBLE (115 mm) + ENFOSCADO DE MORTERO (15 mm) + TABIQUE DE LADRILLO HUECO DOBLE (115 mm) + ESTRUCTURA HORIZONTES (70 mm) + AISLANTE (50 mm) + DOBLE PLACA DE CARTÓN YESO (15 + 15 mm)
- T10 LOCAL HÚMEDO - LOCAL HÚMEDO (18,6/21,6/24 cm) — AISLANTE CERAMICO 100/30 mm CON GRAPEADO (12+12 mm) + ENFOSCADO DE MORTERO HIDRÓFUGO (15 mm) + 12 LADRILLO HUECO DOBLE (115 mm) + ENFOSCADO DE MORTERO (15 mm) + TABIQUE DE LADRILLO HUECO DOBLE (115 mm) + ESTRUCTURA HORIZONTES (70 mm) + AISLANTE (50 mm) + DOBLE PLACA DE CARTÓN YESO (15 + 15 mm) + AISLANTE CERAMICO 100/30 mm CON GRAPEADO (12+12 mm)
- T11 LOCAL HÚMEDO - ZONA EMPLOMADA (23,3 cm) — AISLANTE CERAMICO 100/30 mm CON GRAPEADO (12+12 mm) + ENFOSCADO DE MORTERO HIDRÓFUGO (15 mm) + 12 LADRILLO HUECO DOBLE (115 mm) + TABIQUE DE LADRILLO HUECO DOBLE (115 mm) + ESTRUCTURA HORIZONTES (70 mm) + AISLANTE (50 mm) + DOBLE PLACA DE CARTÓN YESO (15 + 15 mm) + 2 LÁMINAS DE PLOMO 2 UNIDAD + DOBLE PLACA DE CARTÓN YESO (15 + 15 mm)
- T12 ESTANCIA - ESTANCIA (variable) — DOBLE PLACA DE CARTÓN YESO (15 + 15 mm) + ESTRUCTURA HORIZONTES (70 mm) + AISLANTE (50 mm) + DOBLE PLACA DE CARTÓN YESO (15 + 15 mm) + TABIQUE DE LADRILLO HUECO DOBLE (115 mm) + ESTRUCTURA HORIZONTES (70 mm) + AISLANTE (50 mm) + DOBLE PLACA DE CARTÓN YESO (15 + 15 mm)
- T13 ESTANCIA - PATINILLO/PILAR (10 cm) — DOBLE PLACA DE CARTÓN YESO (15 + 15 mm) + ESTRUCTURA HORIZONTES (70 mm) + DOBLE PLACA DE CARTÓN YESO (15 + 15 mm)
- T14 LOCAL HÚMEDO - PATINILLO/PILAR (11 cm) — AISLANTE CERAMICO 100/30 mm CON GRAPEADO (12+12 mm) + ENFOSCADO DE MORTERO HIDRÓFUGO (15 mm) + 12 LADRILLO HUECO DOBLE (115 mm) + ENFOSCADO DE MORTERO (15 mm) PINTURA + AISLANTE CERAMICO 100/30 mm CON GRAPEADO (12+12 mm)
- T15 ESTANCIA - ESTANCIA (13 cm) — DOBLE PLACA DE CARTÓN YESO (15 + 15 mm) + ESTRUCTURA HORIZONTES (70 mm) + DOBLE PLACA DE CARTÓN YESO (15 + 15 mm)
- T16 ESTANCIA - LOCAL HÚMEDO (14 cm) — DOBLE PLACA DE CARTÓN YESO (15 + 15 mm) + ESTRUCTURA HORIZONTES (70 mm) + DOBLE PLACA DE CARTÓN YESO (15 + 15 mm) + AISLANTE CERAMICO 100/30 mm CON GRAPEADO (12+12 mm)
- T16B ESTANCIA - LOCAL HÚMEDO (11 cm) — DOBLE PLACA DE CARTÓN YESO (15 + 15 mm) + ESTRUCTURA HORIZONTES (70 mm) + DOBLE PLACA DE CARTÓN YESO (15 mm) + AISLANTE CERAMICO 100/30 mm CON GRAPEADO (12+12 mm)
- T17 LOCAL HÚMEDO - LOCAL HÚMEDO (15 cm) — AISLANTE CERAMICO 100/30 mm CON GRAPEADO (12+12 mm) + DOBLE PLACA DE CARTÓN YESO (15 + 15 mm) + ESTRUCTURA HORIZONTES (70 mm) + DOBLE PLACA DE CARTÓN YESO (15 + 15 mm) + AISLANTE CERAMICO 100/30 mm CON GRAPEADO (12+12 mm)
- T18 ESTANCIA - ESTANCIA (variable) — DOBLE PLACA DE CARTÓN YESO (15 + 15 mm) + ESTRUCTURA HORIZONTES (70 mm) + 12mm/ + ESTRUCTURA DOBLE PLACA DE CARTÓN YESO (15 + 15 mm)
- T19 ESTANCIA - LOCAL HÚMEDO (variable) — DOBLE PLACA DE CARTÓN YESO (15 + 15 mm) + ESTRUCTURA HORIZONTES (70 mm) + 12mm/ + ESTRUCTURA DOBLE PLACA DE CARTÓN YESO (15 + 15 mm) + AISLANTE CERAMICO 100/30 mm CON GRAPEADO (12+12 mm)
- T20 LOCAL HÚMEDO - LOCAL HÚMEDO (variable) — AISLANTE CERAMICO 100/30 mm CON GRAPEADO (12+12 mm) + DOBLE PLACA DE CARTÓN YESO (15 + 15 mm) + ESTRUCTURA HORIZONTES (70 mm) + 12mm/ + DOBLE PLACA DE CARTÓN YESO (15 + 15 mm) + AISLANTE CERAMICO 100/30 mm CON GRAPEADO (12+12 mm)
- T21 ESTANCIA - ZONA EMPLOMADA (13,3 cm) — DOBLE PLACA DE CARTÓN YESO (15 + 15 mm) + ESTRUCTURA HORIZONTES (70 mm) + DOBLE PLACA DE CARTÓN YESO (15 + 15 mm) + 2 LÁMINAS DE PLOMO 2 UNIDAD + DOBLE PLACA DE CARTÓN YESO (15 + 15 mm)
- T22 LOCAL HÚMEDO - ZONA EMPLOMADA (14,3 cm) — AISLANTE CERAMICO 100/30 mm CON GRAPEADO (12+12 mm) + ENFOSCADO DE MORTERO HIDRÓFUGO (15 mm) + 12 LADRILLO HUECO DOBLE (115 mm) + ENFOSCADO DE MORTERO (15 mm) PINTURA + 2 LÁMINAS DE PLOMO 2 UNIDAD + DOBLE PLACA DE CARTÓN YESO (15 + 15 mm)
- T23 VESTÍBULO A PLANTA 1º - ESTANCIA (variable) — DOBLE PLACA DE CARTÓN YESO (15 + 15 mm) + ESTRUCTURA HORIZONTES (70 mm) + AISLANTE (50 mm) + DOBLE PLACA DE CARTÓN YESO (15 + 15 mm) + 12 LADRILLO HUECO DOBLE (115 mm) + ENFOSCADO DE MORTERO (15 mm) + 12mm/ + ESTRUCTURA HORIZONTES (70 mm) + DOBLE PLACA DE CARTÓN YESO (15 + 15 mm)
- T24 VESTÍBULO A PLANTA 1º - L. HÚMEDO (variable) — DOBLE PLACA DE CARTÓN YESO (15 + 15 mm) + ESTRUCTURA HORIZONTES (70 mm) + AISLANTE (50 mm) + DOBLE PLACA DE CARTÓN YESO (15 + 15 mm) + 12 LADRILLO HUECO DOBLE (115 mm) + ENFOSCADO DE MORTERO (15 mm) + 12mm/ + ESTRUCTURA HORIZONTES (70 mm) + DOBLE PLACA DE CARTÓN YESO (15 + 15 mm) + AISLANTE CERAMICO 100/30 mm CON GRAPEADO (12+12 mm)
- T25 ESTANCIA - LOCAL HÚMEDO (variable) — DOBLE PLACA DE CARTÓN YESO (15 + 15 mm) + ESTRUCTURA HORIZONTES (70 mm) + AISLANTE (50 mm) + DOBLE PLACA DE CARTÓN YESO (15 + 15 mm) + TABICÓN DE LADRILLO HUECO DOBLE (50 mm) + ESTRUCTURA HORIZONTES (70 mm) + DOBLE PLACA DE CARTÓN YESO (15 + 15 mm) + AISLANTE CERAMICO 100/30 mm CON GRAPEADO (12+12 mm)

- F1 MURO - SEMISÓTANO (31,5 cm) — BLOQUE CERAMICO 100/30 mm + ENFOSCADO DE MORTERO (15 mm)
- F2 FACHADA APLACADO + MONTACARGAS (27,5 cm) — APLACADO DE PIEDRA NATURAL (20 mm) + MORTERO DE FIJACIÓN (30 mm) CON GRAPAS DE SEGURIDAD + PANTALLA DE HORMIGÓN (300 mm) + ENFOSCADO DE MORTERO (15 mm)
- F3 FACHADA APLACADO (19 cm) — APLACADO DE PIEDRA NATURAL (20 mm) + MORTERO DE FIJACIÓN (30 mm) CON GRAPAS DE SEGURIDAD + 12 LADRILLO HUECO DOBLE (115 mm) + ENFOSCADO DE MORTERO (15 mm)
- F4 FACHADA APLACADO + ESTANCIA (29 cm/variable) — APLACADO DE PIEDRA NATURAL (20 mm) + MORTERO DE FIJACIÓN (30 mm) CON GRAPAS DE SEGURIDAD + PANTALLA DE HORMIGÓN (300 mm) + ESTRUCTURA HORIZONTES (CADA 600 mm) CON AISLAMIENTO DE LANA DE ROCA (70 mm) + DOBLE PLACA DE CARTÓN YESO (15 + 15 mm)
- F5 FACHADA APLACADO - Z. EMPLOMADA (28,8 cm/variable) — APLACADO DE PIEDRA NATURAL (20 mm) + MORTERO DE FIJACIÓN (30 mm) CON GRAPAS DE SEGURIDAD + 12 LADRILLO HUECO DOBLE (115 mm) + CÁMARA (70 mm) + ESTRUCTURA HORIZONTES (CADA 600 mm) CON AISLAMIENTO DE LANA DE ROCA (70 mm) + DOBLE PLACA DE CARTÓN YESO (15 + 15 mm)
- F6 FACHADA APLACADO - LOCAL HÚMEDO (30 cm/variable) — APLACADO DE PIEDRA NATURAL (20 mm) + MORTERO DE FIJACIÓN (30 mm) CON GRAPAS DE SEGURIDAD + 12 LADRILLO HUECO DOBLE (115 mm) + CÁMARA (70 mm) + ESTRUCTURA HORIZONTES (CADA 600 mm) CON AISLAMIENTO DE LANA DE ROCA (70 mm) + DOBLE PLACA DE CARTÓN YESO (15 + 15 mm) + AISLANTE CERAMICO 100/30 mm CON GRAPEADO (12+12 mm)
- F7 FACHADA APLACADO - PATIO (32 cm) — APLACADO DE PIEDRA NATURAL (20 mm) + MORTERO DE FIJACIÓN (30 mm) CON GRAPAS DE SEGURIDAD + 12 LADRILLO HUECO DOBLE (115 mm) + ENFOSCADO DE MORTERO (15 mm) + AISLANTE (50 mm) + 12 LADRILLO HUECO DOBLE (115 mm) + ENFOSCADO DE MORTERO (15 mm) PINTURA
- F8 FACHADA CHAPA - CUARTO TÉCNICO (10,5 cm) — BANDEJA PERFORADA DE CHAPA PLEGADA DE ALUMINIO ANODIZADO (3 mm de espesor) + DOBLE PLACA DE CARTÓN YESO (15 + 15 mm) + ESTRUCTURA HORIZONTES (70 mm)
- F8B FACHADA CHAPA - CUARTO TÉCNICO (14,5 cm) — BANDEJA PERFORADA DE CHAPA PLEGADA DE ALUMINIO ANODIZADO (3 mm de espesor) + ESTRUCTURA HORIZONTES (70 mm) + PANEL AISLANTE DE ALUMINIO ACOUSTEX (60 mm)
- F9 FACHADA CHAPA - ESCALERAS (36 cm) — BANDEJA DE CHAPA PLEGADA DE ALUMINIO ANODIZADO (3 mm de espesor) + ESTRUCTURA HORIZONTES (70 mm) + TRASDOSADO DE HORMIGÓN (200 mm) + ESTRUCTURA HORIZONTES (70 mm) + DOBLE PLACA DE CARTÓN YESO (15 + 15 mm)
- F9B FACHADA CHAPA - ESCALERAS (40,5 cm) — BANDEJA DE CHAPA PLEGADA DE ALUMINIO ANODIZADO (3 mm de espesor) + ESTRUCTURA HORIZONTES (70 mm) + 12mm/ + ESTRUCTURA DOBLE PLACA DE CARTÓN YESO (15 + 15 mm) + AISLANTE DE LANA DE ROCA (70 mm) + DOBLE PLACA DE CARTÓN YESO (15 + 15 mm)
- F10 FACHADA CHAPA (20,5 cm) — BANDEJA DE CHAPA PLEGADA DE ALUMINIO ANODIZADO (3 mm de espesor) + ESTRUCTURA HORIZONTES (70 mm) + 12mm/ + ESTRUCTURA DOBLE PLACA DE CARTÓN YESO (15 + 15 mm) + AISLANTE DE LANA DE ROCA (70 mm) + DOBLE PLACA DE CARTÓN YESO (15 + 15 mm)
- F10B FACHADA CHAPA (variable) — BANDEJA DE CHAPA PLEGADA DE ALUMINIO ANODIZADO (3 mm de espesor) + ESTRUCTURA HORIZONTES (70 mm) + 12mm/ + ESTRUCTURA DOBLE PLACA DE CARTÓN YESO (15 + 15 mm) + AISLANTE DE LANA DE ROCA (70 mm) + DOBLE PLACA DE CARTÓN YESO (15 + 15 mm) + 12 LADRILLO HUECO DOBLE (115 mm) + 15 MTN DE LADRILLO HUECO DOBLE (115 mm) + ENFOSCADO DE MORTERO (15 mm)
- F11 FACHADA CHAPA - ESTANCIA (30 cm/variable) — BANDEJA DE CHAPA PLEGADA DE ALUMINIO ANODIZADO (3 mm de espesor) + ESTRUCTURA HORIZONTES (70 mm) + 12 LADRILLO HUECO DOBLE (115 mm) + 12 MTN DE LADRILLO HUECO DOBLE (115 mm) + ENFOSCADO DE MORTERO (15 mm) + 12mm/ + ESTRUCTURA HORIZONTES (CADA 600 mm) CON AISLAMIENTO DE LANA DE ROCA (50 mm) + DOBLE PLACA DE CARTÓN YESO (15 + 15 mm)
- F11B FACHADA CHAPA - ESTANCIA (variable) — BANDEJA DE CHAPA PLEGADA DE ALUMINIO ANODIZADO (3 mm de espesor) + ESTRUCTURA HORIZONTES (70 mm) + AISLANTE (50 mm) + DOBLE PLACA DE CARTÓN YESO (15 + 15 mm) + 12 LADRILLO HUECO DOBLE (115 mm) + 15 MTN DE LADRILLO HUECO DOBLE (115 mm) + ENFOSCADO DE MORTERO (15 mm) + DOBLE PLACA DE CARTÓN YESO (15 + 15 mm)
- F12 FACHADA CHAPA - ALMACÉN (variable) — BANDEJA DE CHAPA PLEGADA DE ALUMINIO ANODIZADO (3 mm de espesor) + ESTRUCTURA HORIZONTES (70 mm) + AISLANTE (50 mm) + DOBLE PLACA DE CARTÓN YESO (15 + 15 mm) + 12mm/ + ESTRUCTURA DOBLE PLACA DE CARTÓN YESO (15 + 15 mm) + 12 LADRILLO HUECO DOBLE (115 mm) + ENFOSCADO DE MORTERO (15 mm)
- F13 FACHADA VIDRIO - ESTANCIA (variable) — CARPINTERIA + VIDRIO LAMINADO OPACO (50 mm) + ENFOSCADO DE MORTERO HIDRÓFUGO + 12 LADRILLO HUECO DOBLE (115 mm) + 12 mm/ + SOLERA DE LIMPIEZA (10 cm) + 12mm/ + ESTRUCTURA DOBLE PLACA DE CARTÓN YESO (15 + 15 mm) + AISLANTE (50 mm) + DOBLE PLACA DE CARTÓN YESO (15 + 15 mm)
- F14 FACHADA VIDRIO - LOCAL HÚMEDO (variable) — CARPINTERIA + VIDRIO LAMINADO OPACO (50 mm) + ENFOSCADO DE MORTERO HIDRÓFUGO + 12 LADRILLO HUECO DOBLE (115 mm) + SOLERA DE LIMPIEZA (10 cm) + 12mm/ + ESTRUCTURA DOBLE PLACA DE CARTÓN YESO (15 + 15 mm) + AISLANTE (50 mm) + DOBLE PLACA DE CARTÓN YESO (15 + 15 mm) + 12 LADRILLO HUECO DOBLE (115 mm) + ENFOSCADO DE MORTERO (15 mm) + AISLANTE CERAMICO 100/30 mm CON GRAPEADO (12+12 mm)

N: EL ESPESOR TOTAL DE ALGUNOS DE LOS CERRAMIENTOS RESEÑADOS PODRÍA VARIAR RESPECTO A LO AQUÍ INDICADO POR LA EXISTENCIA DE PATINILLOS, O EN AQUELLOSCASOS EN LOS QUE LA GEOMETRÍA DE LOS ESPACIOS DETERMINE UN CRECIMIENTO EN EL ESPESOR GLOBAL DEL MISMO MEDIANTE LA INTERPOSICIÓN DE CÁMARAS.

ARQUITECTOS ASOCIADOS
C/ Puente 8
Oficinas 4º
31192 Tajonar
T 948 27 28 25
F 948 23 76 07
e-mail: info@arquitectos-asociados.com

PROYECTO DE EJECUCIÓN
URGENCIAS DE PEDIATRÍA, GINECOLOGÍA Y OBST. 08010
HOSPITAL VIRGEN DEL CAMINO / PAMPLONA / NAVARRA
PROPIETARIO: **SERVICIO NAVARRO DE SALUD**

ENERO 2009

ARQUITECTOS:
SANTIAGO IBARRREN S. · RAFAEL ROJAS G. · ALBERTO VALLS B. · MIGUEL ANGEL ZABALA I.
ARQUITECTO COLABORADOR: JORGE CAMACHO AGUILAR

FASE 1
ALBAÑILERÍA, COTAS Y ACABADOS
PLANTA PRIMERA

E1/100 — 08010 F1 AP1 — JCA — **F1.A03**