P1
2uds. 2
PUERTA INTERIOR DOBLE A LOCAL
Conjunto puertas abatible
Acabado metálico esmaltado
Manilla y herrajes de acero
Situación: planta semisótano

P2
1 ud. 1 0
PUERTA INTERIOR A LOCAL
Puerta batiente
Acabado metálico esmaltado
Manilla y herrajes de acero
Situación: planta semisótano

P3
3 ud. 2 1
PUERTA INTERIOR A LOCAL
Puerta batiente
Acabado metálico esmaltado
Manilla y herrajes de acero
Situación: planta semisótano

P4
23 uds. 8 15
PUERTA DE PLACA FENÓLICA
Puerta batiente
Bastidor de madera
Doble tablero fenólico TRESPA de 13 mm
Manilla y herrajes en acero inoxidable
Marco en acero inoxidable
Situación: planta baja y primera

P5
19 uds. 8 11
PUERTA DE PLACA FENÓLICA
Puerta batiente
Bastidor de madera
Doble tablero fenólico TRESPA de 13 mm
Manilla y herrajes en acero inoxidable
Marco en acero inoxidable
Situación: planta baja y primera

P6
1 ud. 1 0
PUERTA INTERIOR DE VIDRIO
Puerta batiente
Vidrio fijo laminar 5+5 con butiral transparente.
Manilla y herrajes en acero inoxidable
Marco en acero inoxidable
Situación: planta baja

P7
1 ud. 0 1
PUERTA INTERIOR A LOCAL
Puerta batiente enrasada lado exterior
Bastidor de madera
Doble tablero fenólico TRESPA de 13 mm
Manilla y herrajes en acero inoxidable
Situación: planta baja

P8
1 ud. 1
PUERTA INTERIOR DOBLE A LOCAL
Conjunto puertas abatible
Bastidor de madera
Doble tablero fenólico TRESPA de 13 mm
Manilla y herrajes en acero inoxidable
Marco en acero inoxidable
Barra antipánico
Situación: planta primera

PA1
1 ud.
PUERTA AUTOMÁTICA A DISTRIBUIDOR
Carpintería de aluminio lacado
Vidrio 5+5 cantos pulidos y butiral
Puertas correderas automatizadas
Sistema de apertura antipánico

PA2
2 uds.
PUERTA AUTOMÁTICA EN DISTRIBUIDOR
Carpintería de aluminio lacado
Vidrio 5+5 cantos pulidos y butiral
Puertas correderas automatizadas
Sistema de apertura antipánico

PR1
5uds. 5
PUERTA INTERIOR DOBLE EI 260-C5
Conjunto puertas abatible
Acabado metálico esmaltado
Manilla y herrajes de acero
Situación: planta semisótano
**********EI260-C5**********

PR2
1 ud. 0 1
PUERTA INTERIOR EI 260-C5
Puerta batiente
Acabado metálico esmaltado
Manilla y herrajes de acero
Situación: planta semisótano
**********EI260-C5**********

PR3
1 ud. 0 1
PUERTA INTERIOR EI 260-C5
Puerta batiente
Acabado metálico esmaltado
Manilla y herrajes de acero
Situación: planta semisótano
**********EI260-C5**********

PR4
1 ud. 1
PUERTA INTERIOR DOBLE EI 260-C5
Conjunto puertas abatible
Acabado metálico esmaltado
Manilla y herrajes de acero
Situación: planta semisótano
**********EI260-C5**********

PR5
5 uds. 5
PUERTA INTERIOR DOBLE EI 260-C5
Conjunto puertas abatible
Acabado metálico esmaltado
Manilla y herrajes de acero inoxidable
Situación: planta baja y primera
Con retenedores magneticos
*********EI260-C5 **********

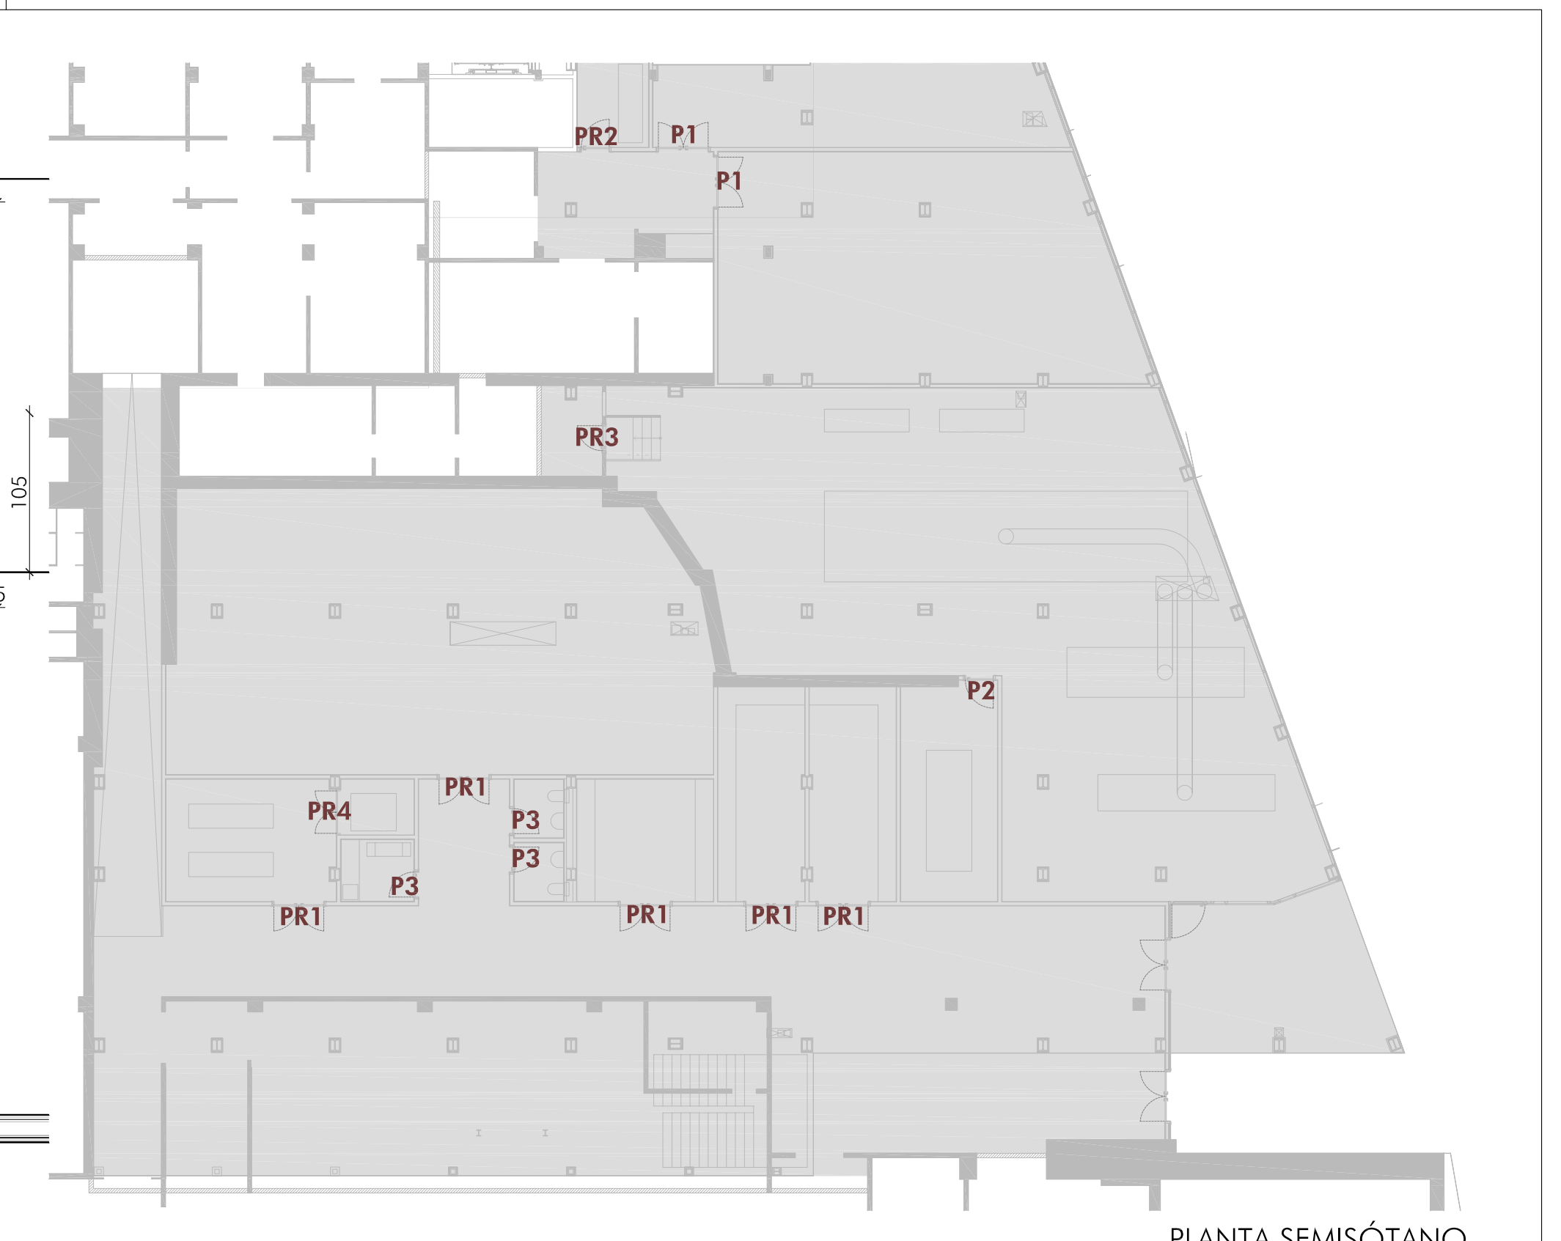

PR6
2 uds. 2
PUERTA INTERIOR DOBLE EI 260-C5
Conjunto puertas abatible
Acabado metálico esmaltado
Manilla y herrajes de acero inoxidable
1 ud. con barra antipánico
Situación: planta baja y primera
Con retenedores magneticos
*********EI260-C5 **********

PR7
2 uds. 1 1
PUERTA INTERIOR EI 260-C5
Puerta batiente
Acabado metálico esmaltado
Manilla y herrajes de acero
Situación: planta baja
*********EI260-C5 **********

PR8
7 uds. 4 3
PUERTA INTERIOR EI 260-C5
Puerta batiente
Acabado metálico esmaltado
Manilla con cerradura completa
y herrajes de acero
Situación: planta baja y primera
*********EI260-C5 **********

PR9
2 ud. 2
PUERTA INTERIOR DOBLE A LOCAL EI 260-C5
Conjunto puertas abatible
Acabado metálico esmaltado
Manilla y herrajes en acero inoxidable
Marco en acero inoxidable
1 ud. con barra antipánico
Situación: planta primera
*********EI260-C5 **********

PR10
10 ud. 4 6
PUERTA INTERIOR A LOCAL EI 260-C5
Puerta batiente
Acabado metálico esmaltado
Manillas y herrajes en acero inoxidable
Marco en acero inoxidable
Situación: planta primera
*********EI260-C5 **********

PP1
2 uds. 2 0
PUERTA EMPLOMADA
Puerta batiente
Bastidor de madera con lámina de plomo
Doble tablero fenólico TRESPA de 13 mm
Manilla y herrajes en acero inoxidable
Marco en acero inoxidable
Situación: planta baja y primera

C1
3 uds.
PUERTA CORREDERA TIPO 1
Puerta de DM
Bastidor de madera
Acabado en formica canteado en PVC
Guía en acero KLEIN Roll glass 80

C2
8 uds.
PUERTA CORREDERA TIPO 2
Puerta de DM
Bastidor de madera
Acabado en formica canteado en PVC
Guía en acero KLEIN Roll glass 80

C3
10 uds.
PUERTA CORREDERA TIPO 3
Puerta de DM
Bastidor de madera
Acabado en formica canteado en PVC
Guía en acero KLEIN Roll glass 80

CP1
1 ud.
PUERTA CORREDERA EMPLOMADA TIPO 1
Puerta de DM con lámina de plomo
Bastidor de madera
Acabado en formica canteado en PVC
Guía en acero KLEIN Roll glass 80

CP2
2 uds.
PUERTA CORREDERA EMPLOMADA TIPO 2
Puerta de DM con lámina de plomo
Bastidor de madera
Acabado en formica canteado en PVC
Guía en acero KLEIN Roll glass 80

TM1
1 ud. 1
TABIQUE MÓVIL
Tipo PREMOSA Maxparete HSP
DM Cs2d0 acabado en melamina canteada
Interior aislante de lana mineral
Estructura de aluminio
Bloqueo con plinto telescópico
4 puertas embutidas simples

R1
1 ud. 1
REGISTRO INST.
Tablero fenólico 13 mm

R2
5 ud. 5
REGISTRO SAI
Tablero fenólico 13 mm

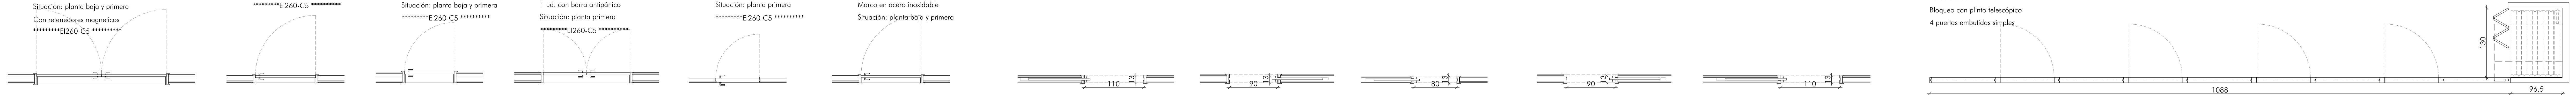

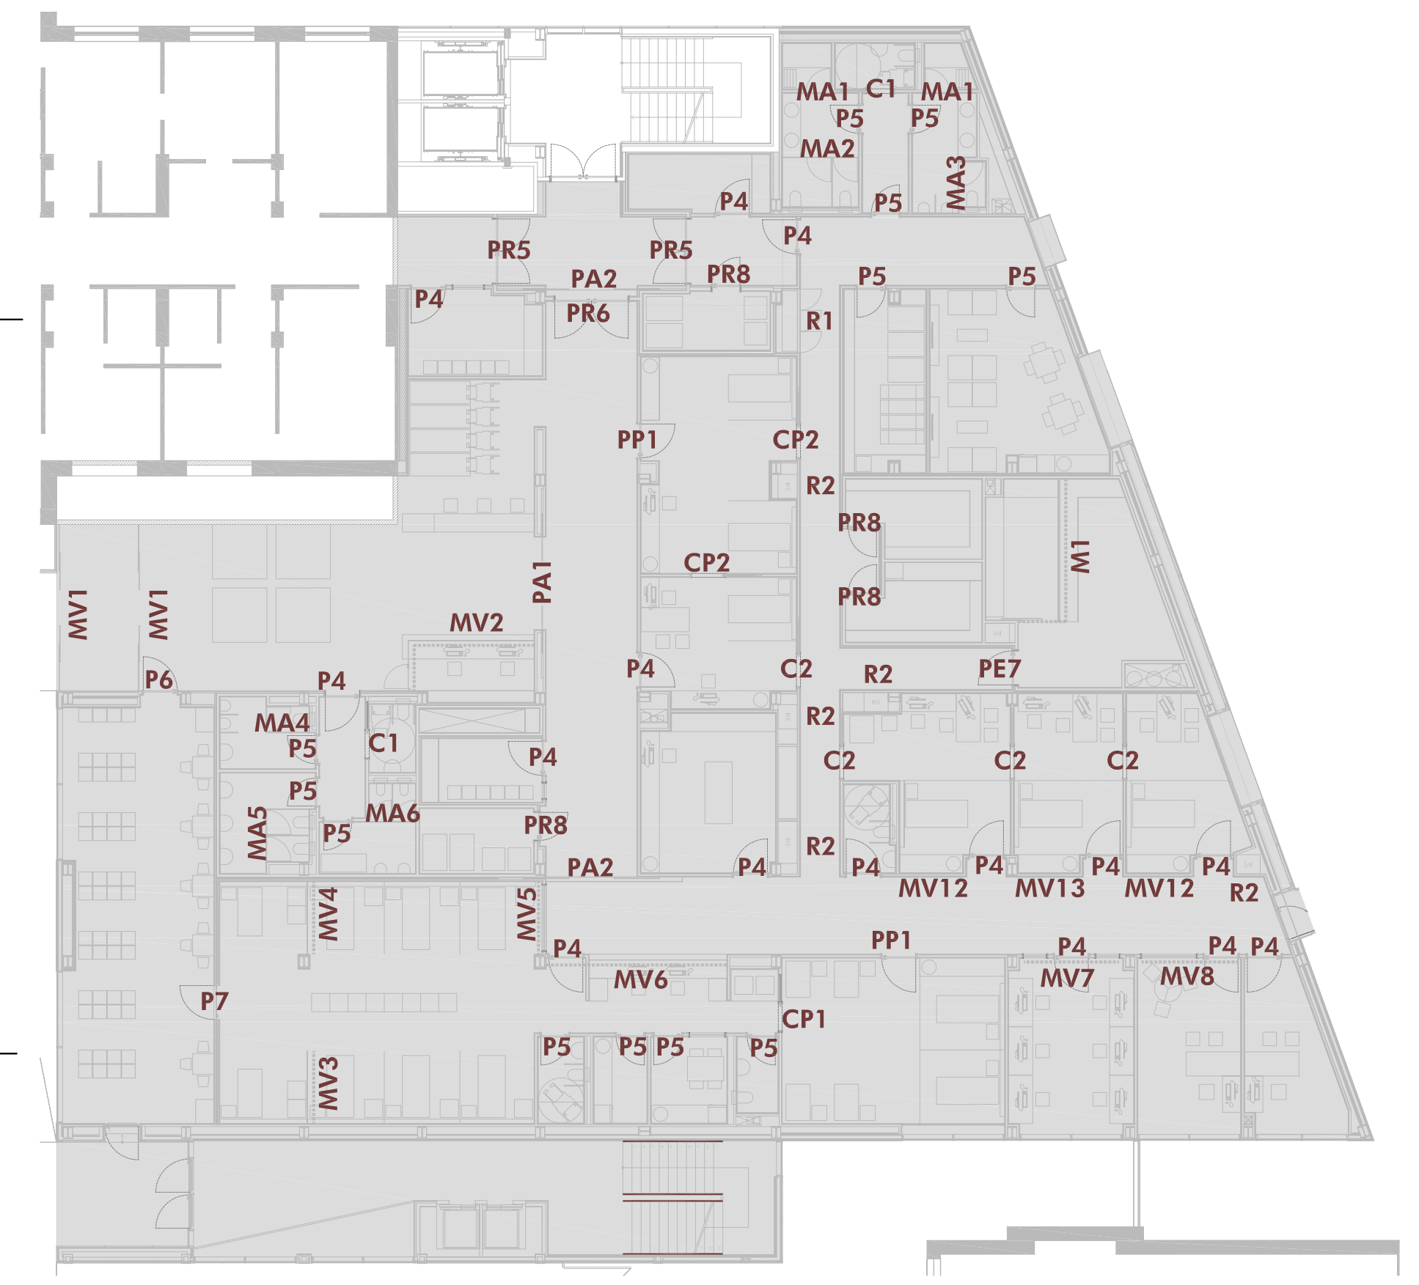

MV1
2 uds. 2
PUERTA AUTOMÁTICA DE ACCESO PRINCIPAL
2 fijos + 2 puertas correderas automatizadas
Acristalamiento stadip 5+5 c/ butiral transparente
Perfilería de aluminio y señalización anti-impacto
Sistema de apertura antipánico

MV2
1 ud. 1
MAMPARA DE VIDRIO EN ACCESO DE URGENCIAS
6 fijos + 1 batiente
Acristalamiento stadip 6+6 c/ butiral transparente
Perfilería inox. y señalización anti-impacto
Estructura auxiliar de acero
Tirador en inox.

MV3
1 ud. 1
MAMPARA DE VIDRIO EN SALA DE OBSERVACIÓN
Acristalamiento stadip 6+6 c/ butiral transparente
Perfilería inox. y señalización anti-impacto
Estructura auxiliar de acero

MV4
1 ud. 1
MAMPARA DE VIDRIO EN SALA DE OBSERVACIÓN
Acristalamiento stadip 6+6 c/ butiral transparente
Perfilería inox. y señalización anti-impacto
Estructura auxiliar de acero

MV5
1 ud. 1
MAMPARA DE VIDRIO A DISTRIBUIDOR
Acristalamiento stadip 6+6 c/ butiral transparente
Perfilería inox. y señalización anti-impacto
Estructura auxiliar de acero

MV6
1 ud. 1
MAMPARA DE VIDRIO DE CONTROL DE ENFERMERÍA
Acristalamiento stadip 6+6 c/ butiral transparente
Perfilería inox. y señalización anti-impacto
Estructura auxiliar de acero

MV7
1 ud. 2
MAMPARA DE VIDRIO A DISTRIBUIDOR PEDIATRÍA
2 fijos + 1 ud. puerta P4 incluida en partida correspondiente
Acristalamiento stadip 6+6 c/ butiral transparente
Perfilería inox. y señalización anti-impacto
Estructura auxiliar de acero
Paños inferiores inox.

MV8
1 ud. 1
MAMPARA DE VIDRIO A DISTRIBUIDOR PEDIATRÍA
1 fijo + 1 ud. puerta P4 incluida en partida correspondiente
Acristalamiento stadip 6+6 c/ butiral transparente
Perfilería inox. y señalización anti-impacto
Estructura auxiliar de acero
Paños inferiores inox.

MV9
1 ud. 1
MAMPARA DE VIDRIO EN DISTRIBUIDOR PLANTA PRIMERA
6 fijos + 1 batiente
Acristalamiento stadip 6+6 c/ butiral transparente
Perfilería inox. y señalización anti-impacto
Estructura auxiliar de acero
Tirador en inox.

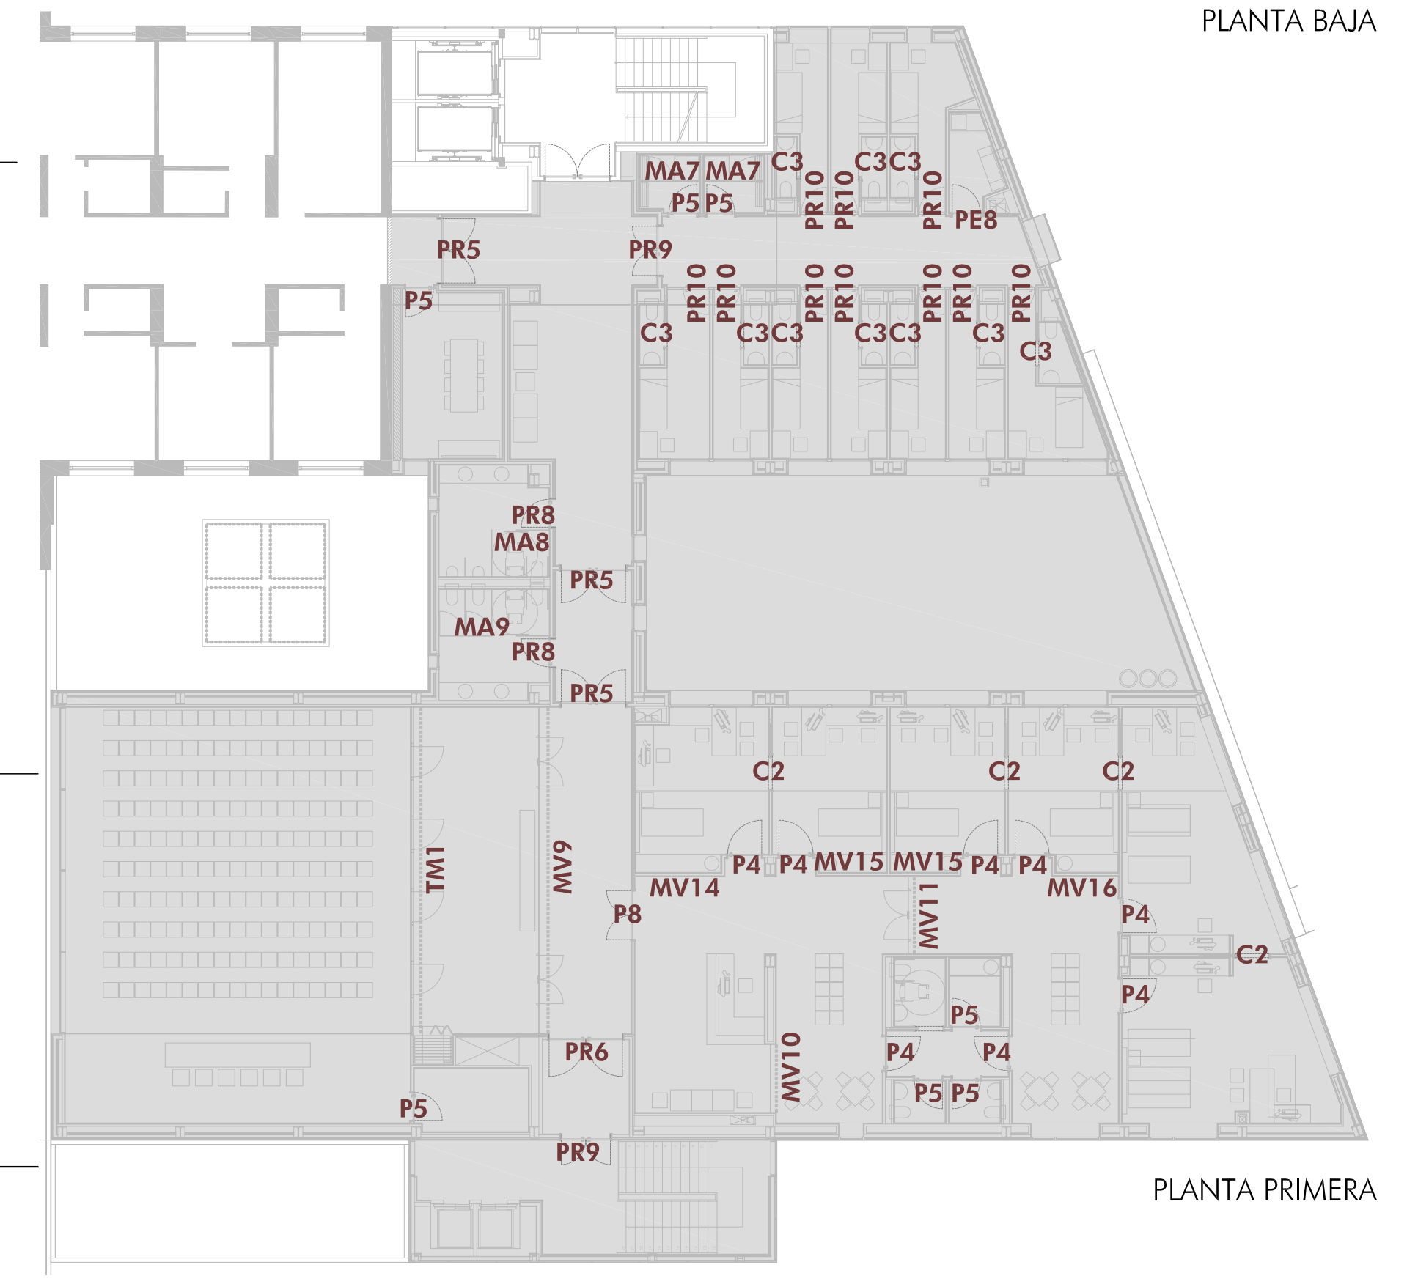

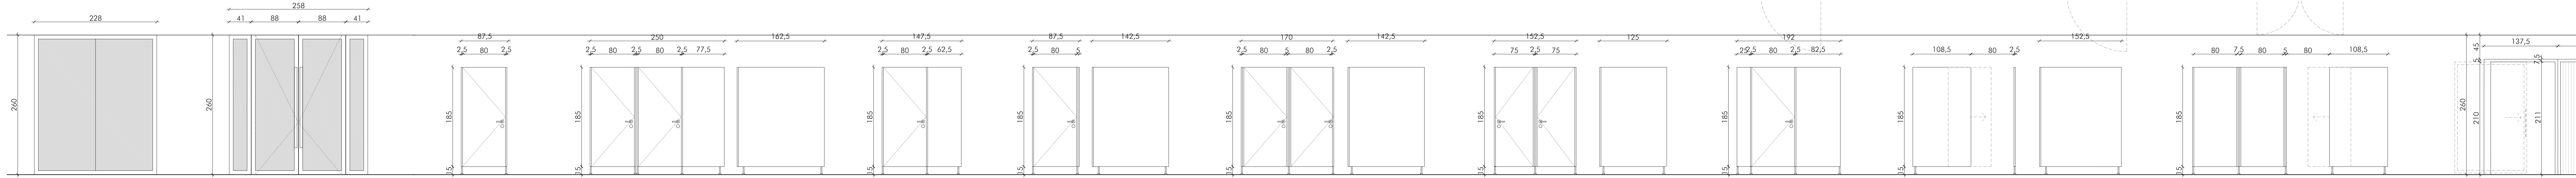

MV10
1 ud. 1
MAMPARA DE VIDRIO SALA DE ESPERA DE PEDIATRÍA
Acristalamiento stadip 6+6 c/ butiral transparente
Perfilería inox. y señalización anti-impacto
Estructura auxiliar de acero

MV11
1 ud. 1
MAMPARA DE VIDRIO SALA DE ESPERA DE GINECOLOGÍA
6 fijos + 1 batiente
Acristalamiento stadip 6+6 c/ butiral transparente
Perfilería inox. y señalización anti-impacto
Estructura auxiliar de acero
Tirador en inox.

MA1
2 uds. 1 1
MAMPARA EN ASEOS
Tablero fenólico 13 mm
Condena interior con desbloqueo
Tirador pies y herrajes en inox.

MA2
1 ud.
MAMPARA EN ASEOS
Tablero fenólico 13 mm
Condena interior con desbloqueo
Tirador pies y herrajes en inox.

MA3
1 ud.
MAMPARA EN ASEOS
Tablero fenólico 13 mm
Condena interior con desbloqueo
Tirador pies y herrajes en inox.

MA4
1 ud. 1 0
MAMPARA EN ASEOS
Tablero fenólico 13 mm
Condena interior con desbloqueo
Tirador pies y herrajes en inox.

MA5
1 ud.
MAMPARA EN ASEOS
Tablero fenólico 13 mm
Condena interior con desbloqueo
Tirador pies y herrajes en inox.

MA6
1 ud.
MAMPARA EN ASEOS
Tablero fenólico 13 mm
Condena interior con desbloqueo
Tirador pies y herrajes en inox.

MA7
2 uds. 1 1
MAMPARA EN DUCHA
Tablero fenólico 13 mm
Condena interior con desbloqueo
Tirador pies y herrajes en inox.

MA8
1 ud.
MAMPARA EN ASEO PARA MINUSVÁLIDOS
Tablero fenólico 13 mm
Condena interior con desbloqueo
Tirador pies y herrajes en inox.

MA9
1 ud.
MAMPARA EN ASEOS
Tablero fenólico 13 mm
Condena interior con desbloqueo
Tirador pies y herrajes en inox.

M1
1 ud.
MAMPARA DE MALLA EN ALMACÉN
Corredera + fijo
Malla de acero electrosoldada
Bastidor perimetral en acero
Herrajes y tirador en acero
Guía en acero KLEIN Roll glass 80

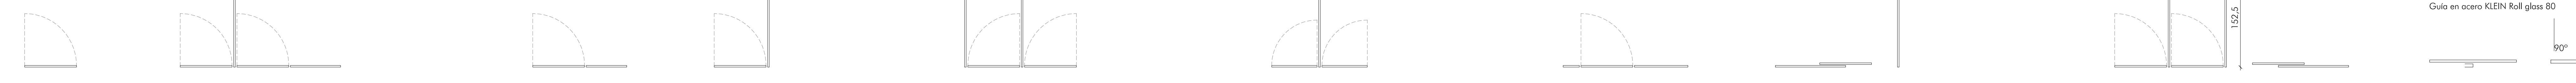

NOTA: TODAS LAS MEDIDAS Y UNIDADES DE ESTA MEMORIA SE COMPROBARÁN EN OBRA

PROYECTO EJECUCION
URGENCIAS DE PEDIATRÍA, GINECOLOGÍA Y OBST. **08010**
HOSPITAL VIRGEN DEL CAMINO / PAMPLONA / NAVARRA
PROPIETARIO: **SERVICIO NAVARRO DE SALUD**
ENERO 2009

ARQUITECTOS:
SANTIAGO IRIBARREN S.
RAFAEL ROJAS G.
ALBERTO VALLS B.
MIGUEL ANGEL ZABALA I.
ARQUITECTO COLABORADOR: JORGE CAMACHO AGUILAR

ARQUITECTOS ASOCIADOS
C/ Nueva 8
Oficina 2
Mutilva Alta
31192 Navarra
T 948 23 98 25
F 948 23 70 07
www.asoarq.com
aa@asoarq.com

FASE 1

MEMORIA DE CARPINTERÍA
CARPINTERÍA INTERIOR

E1/100 08010 F1 C1 PBH **F1.C02**