PÓRTICO 1. PLANTA PRIMERA
COTAS EN cm.

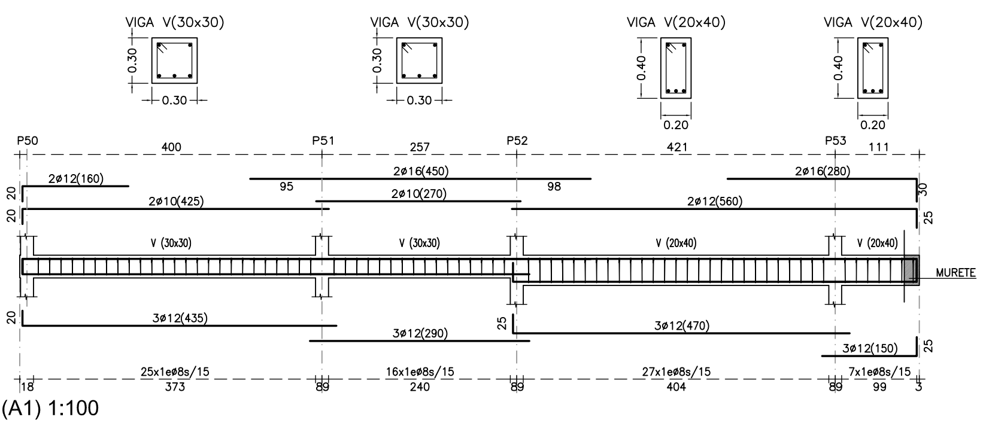

E(A1) 1:100
E(A3) 1:200

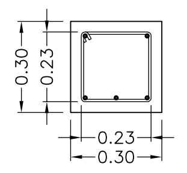

DETALLE VIGA V(30x30)
E(A1) 1:25
E(A3) 1:50

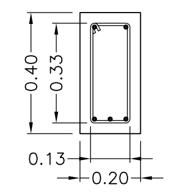

DETALLE VIGA V(20x40)
E(A1) 1:25
E(A3) 1:50

PÓRTICO 2. PLANTA PRIMERA
COTAS EN cm.

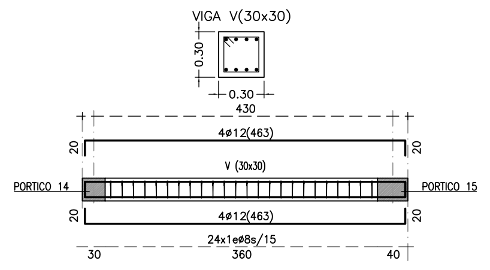

E(A1) 1:100
E(A3) 1:200

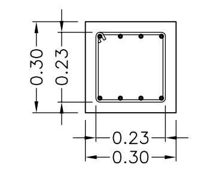

DETALLE VIGA V(30x30)
E(A1) 1:25
E(A3) 1:50

PÓRTICO 4. PLANTA PRIMERA
COTAS EN cm.

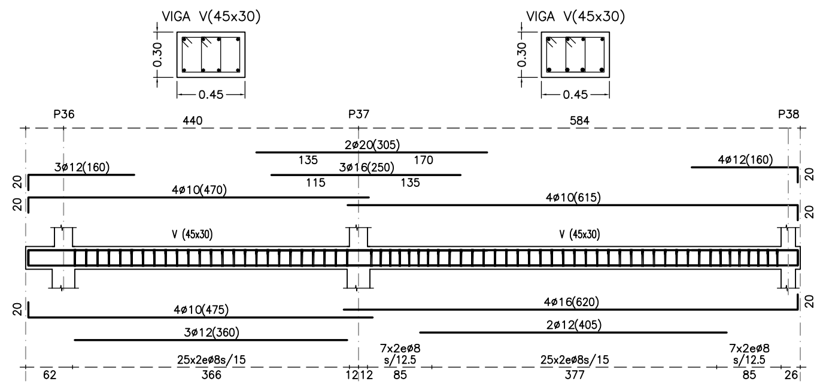

E(A1) 1:100
E(A3) 1:200

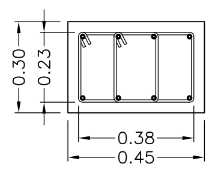

DETALLE VIGA V(45x30)
E(A1) 1:25
E(A3) 1:50

PÓRTICO 6. PLANTA PRIMERA
COTAS EN cm.

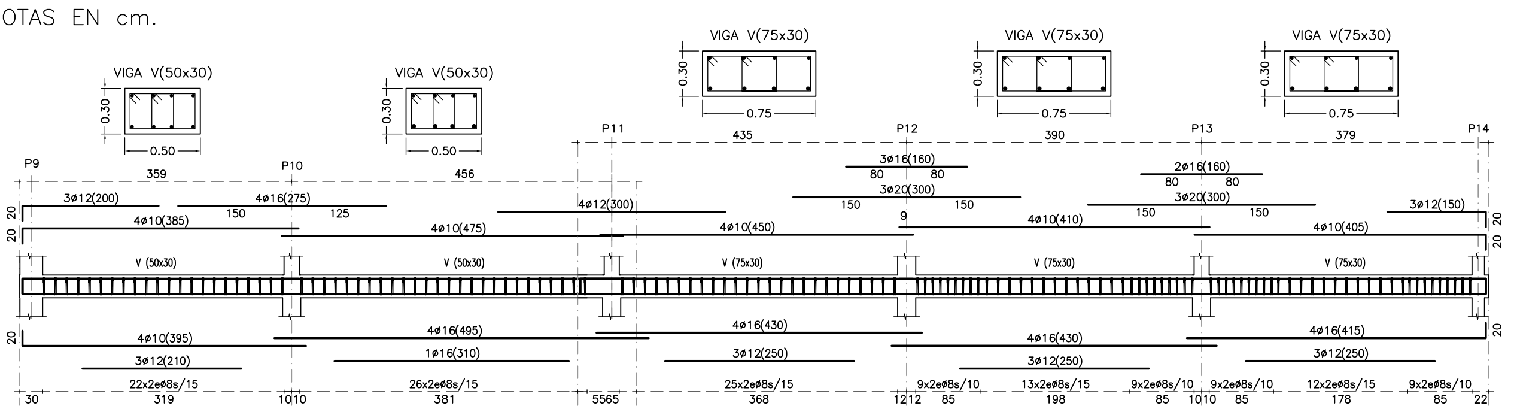

E(A1) 1:100
E(A3) 1:200

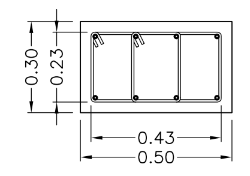

DETALLE VIGA V(50x30)
E(A1) 1:25
E(A3) 1:50

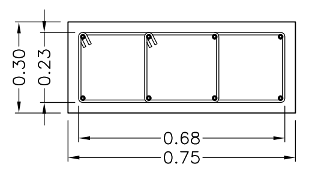

DETALLE VIGA V(75x30)
E(A1) 1:25
E(A3) 1:50

PÓRTICO 3. PLANTA PRIMERA
COTAS EN cm.

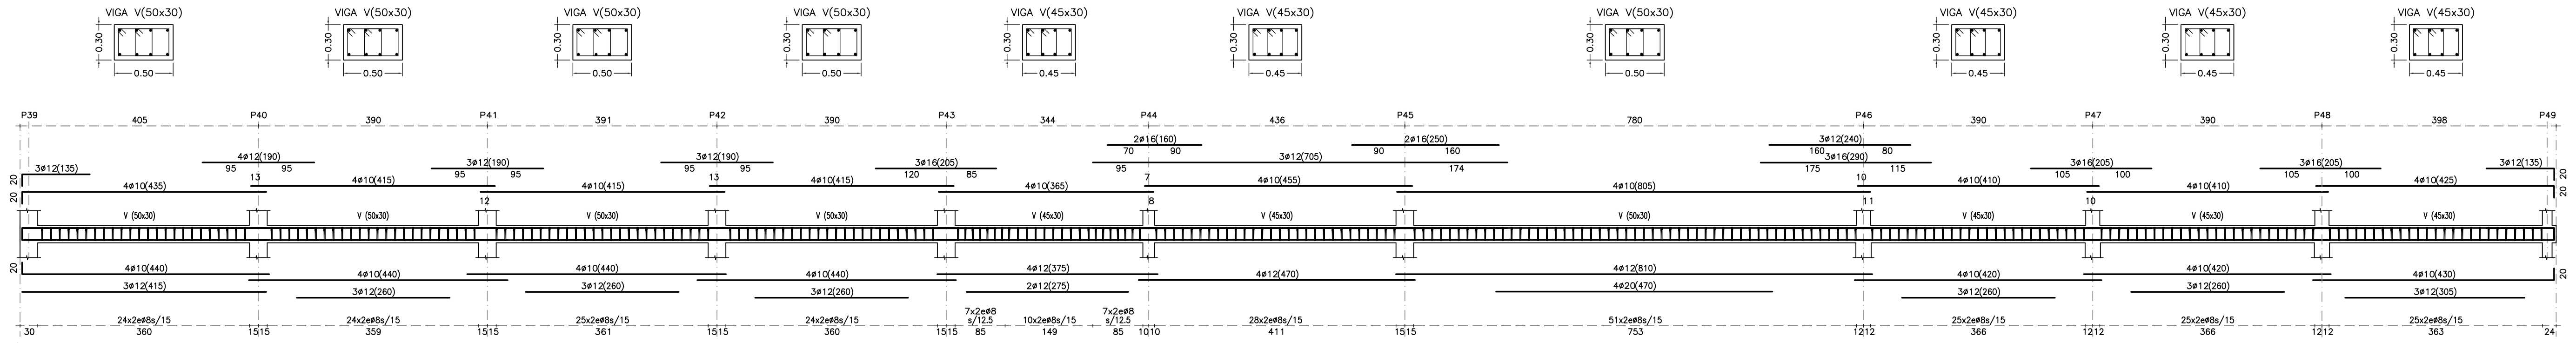

E(A1) 1:100
E(A3) 1:200

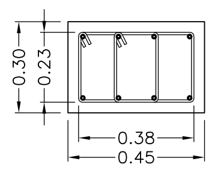

DETALLE VIGA V(45x30)
E(A1) 1:25
E(A3) 1:50

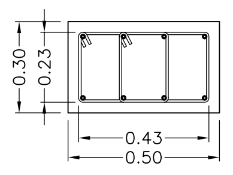

DETALLE VIGA V(50x30)
E(A1) 1:25
E(A3) 1:50

PÓRTICO 7. PLANTA PRIMERA
COTAS EN cm.

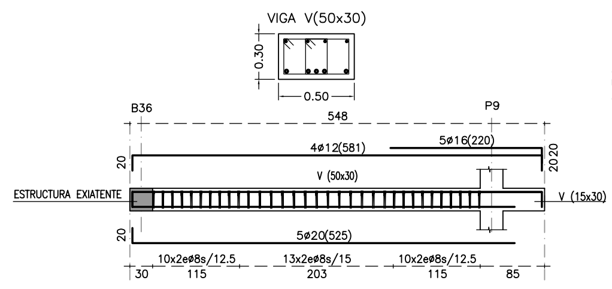

E(A1) 1:100
E(A3) 1:200

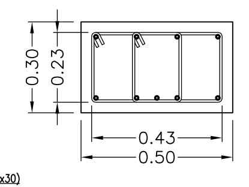

DETALLE VIGA V(50x30)
E(A1) 1:25
E(A3) 1:50

PÓRTICO 8. PLANTA PRIMERA
COTAS EN cm.

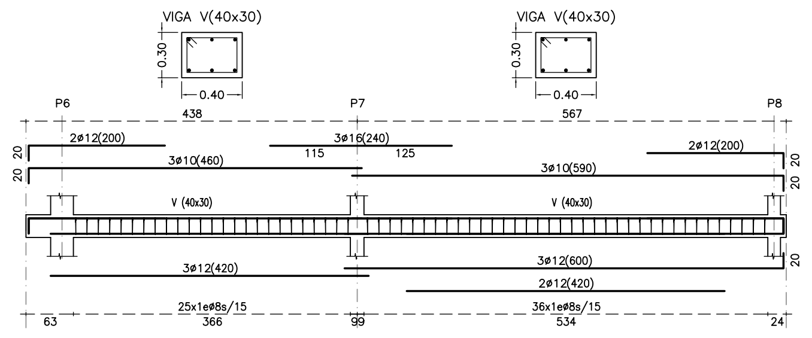

E(A1) 1:100
E(A3) 1:200

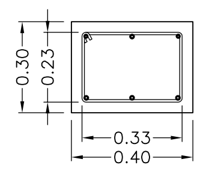

DETALLE VIGA V(40x30)
E(A1) 1:25
E(A3) 1:50

PÓRTICO 5. PLANTA PRIMERA
COTAS EN cm.

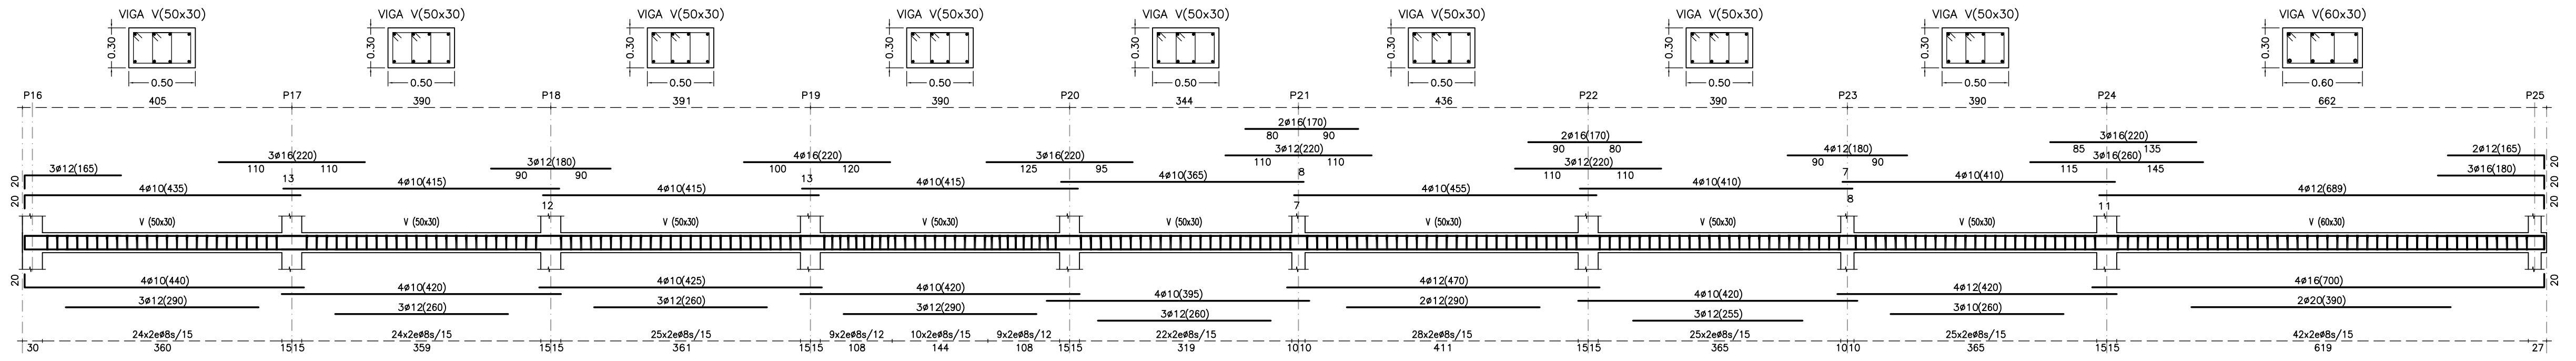

E(A1) 1:100
E(A3) 1:200

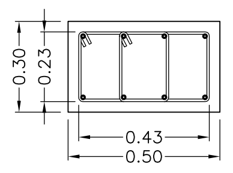

DETALLE VIGA V(50x30)
E(A1) 1:25
E(A3) 1:50

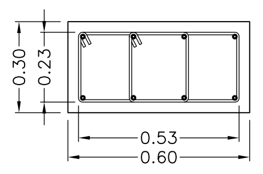

DETALLE VIGA V(60x30)
E(A1) 1:25
E(A3) 1:50

PÓRTICO 9. PLANTA PRIMERA
COTAS EN cm.

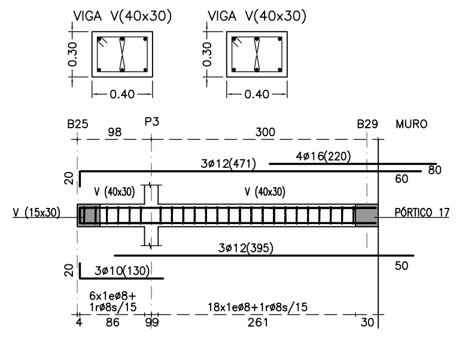

E(A1) 1:100
E(A3) 1:200

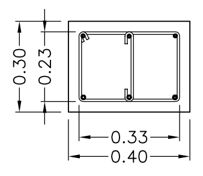

DETALLE VIGA V(40x30)
E(A1) 1:25
E(A3) 1:50

PÓRTICO 10. PLANTA PRIMERA
COTAS EN cm.

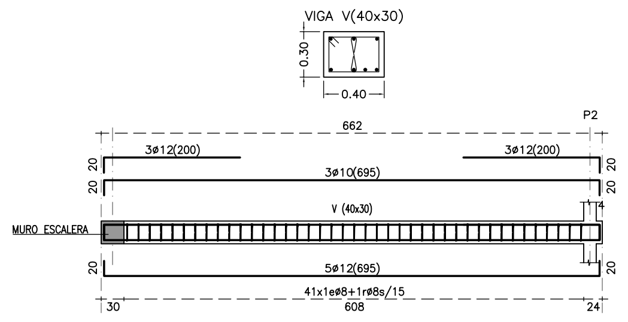

E(A1) 1:100
E(A3) 1:200

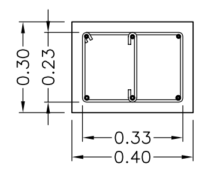

DETALLE VIGA V(40x30)
E(A1) 1:25
E(A3) 1:50

PÓRTICO 11. PLANTA PRIMERA
COTAS EN cm.

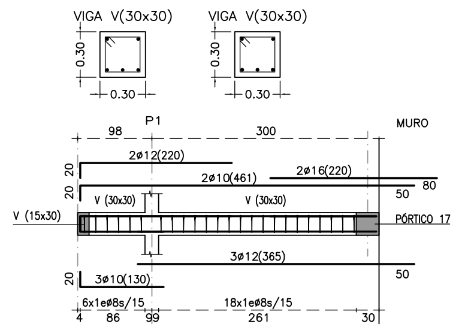

E(A1) 1:100
E(A3) 1:200

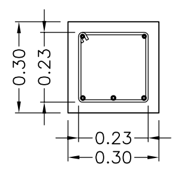

DETALLE VIGA V(30x30)
E(A1) 1:25
E(A3) 1:50

PÓRTICO 12. PLANTA PRIMERA
COTAS EN cm.

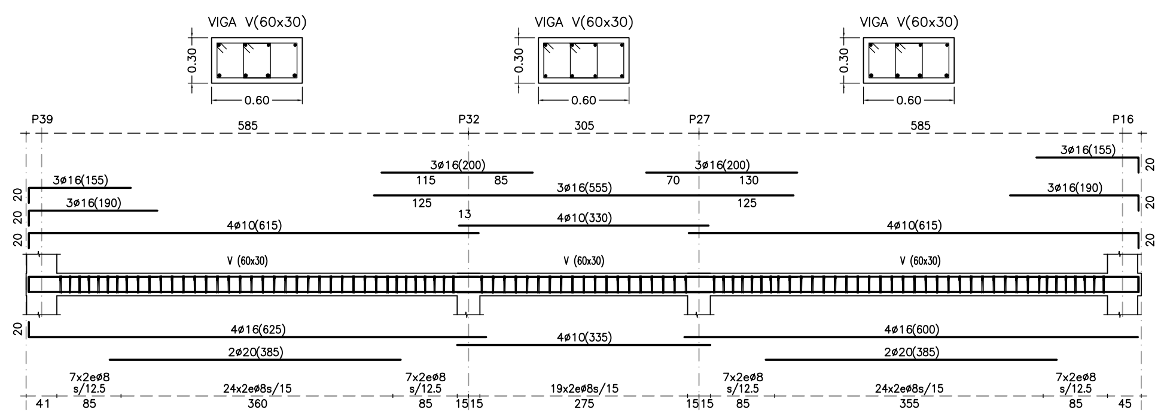

E(A1) 1:100
E(A3) 1:200

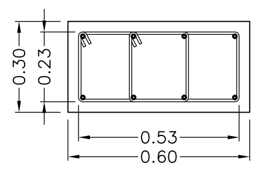

DETALLE VIGA V(60x30)
E(A1) 1:25
E(A3) 1:50

PÓRTICO 13. PLANTA PRIMERA
COTAS EN cm.

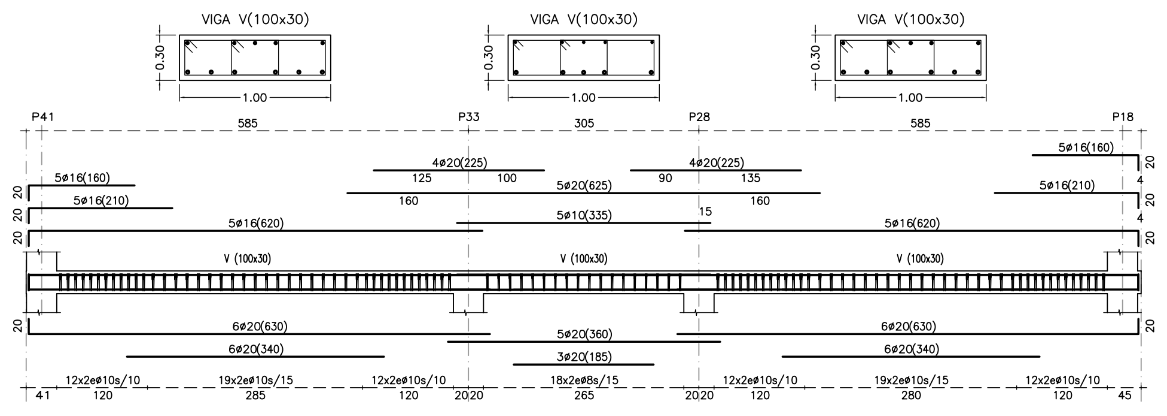

E(A1) 1:100
E(A3) 1:200

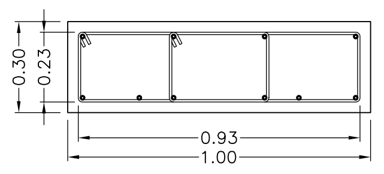

DETALLE VIGA V(100x30)
E(A1) 1:25
E(A3) 1:50

PÓRTICO 14. PLANTA PRIMERA
COTAS EN cm.

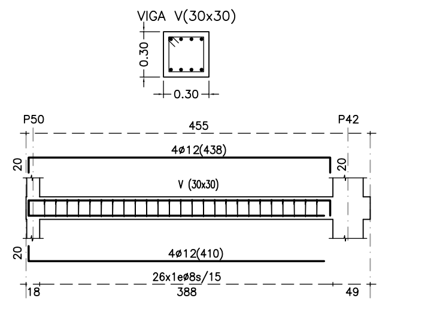

E(A1) 1:100
E(A3) 1:200

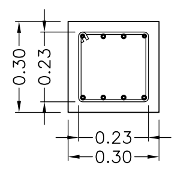

DETALLE VIGA V(30x30)
E(A1) 1:25
E(A3) 1:50

PÓRTICO 15. PLANTA PRIMERA
COTAS EN cm.

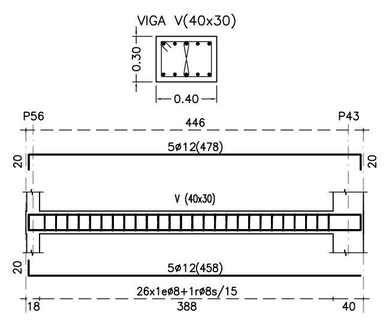

E(A1) 1:100
E(A3) 1:200

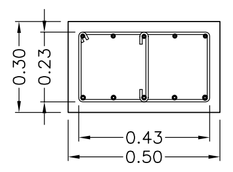

DETALLE VIGA V(50x30)
E(A1) 1:25
E(A3) 1:50

PÓRTICO 16. PLANTA PRIMERA
COTAS EN cm.

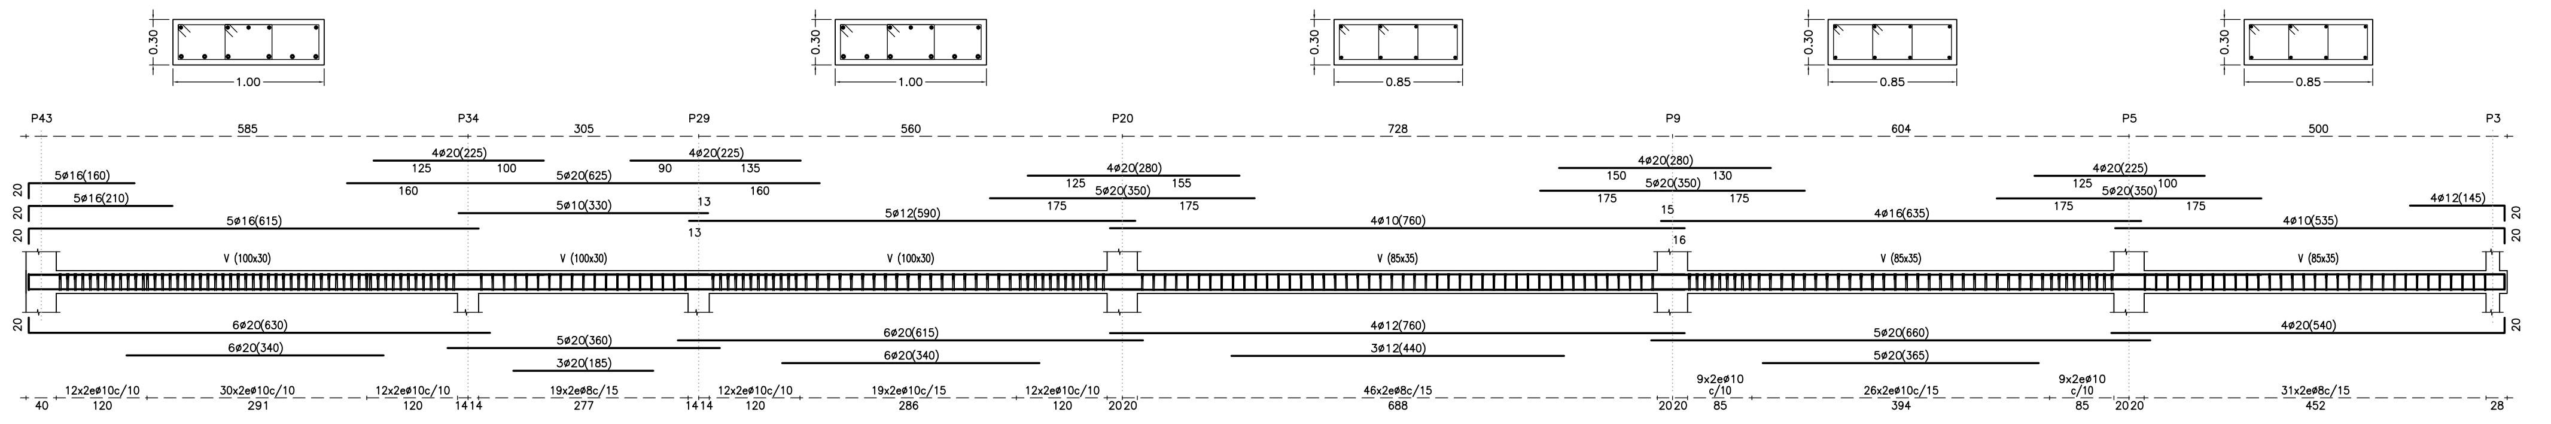

E(A1) 1:100
E(A3) 1:200

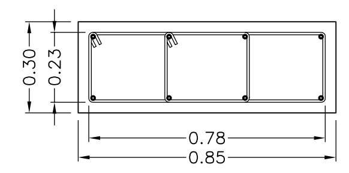

DETALLE VIGA V(85x30)
E(A1) 1:25
E(A3) 1:50

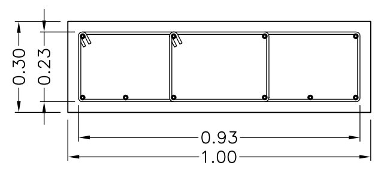

DETALLE VIGA V(100x30)
E(A1) 1:25
E(A3) 1:50

ARQUITECTOS ASOCIADOS
C/ Nueva 8
Oficina 2
Mutilva Alta
31192 Navarra
T 948 23 98 25
F 948 23 70 07

PROYECTO DE EJECUCIÓN
URGENCIAS DE PEDIATRÍA, GINECOLOGÍA Y OBST. **08010**
HOSPITAL VIRGEN DEL CAMINO / PAMPLONA / NAVARRA
PROPIETARIO: **SERVICIO NAVARRO DE SALUD**
ENERO 2009

ARQUITECTOS:
SANTIAGO IRIBARREN S. RAFAEL ROJAS G. ALBERTO VALLS B. MIGUEL ANGEL ZABALA I.
ARQUITECTO COLABORADOR: JORGE CAMACHO AGUILAR

FASES 0 Y 1

ESTRUCTURA
PLANTA PRIMERA. PÓRTICOS 1

E1/150 0.5 1 3
08010 F1 E2 JCA **F1.E16**