

PROYECTO

TRAVESÍA DE ARBAYÚN

AVENIDA EL PRADO

AVENIDA DIPUTACIÓN SALAZAR

CALLE SAN ADRIÁN

CALLE SAN ADRIÁN
POZO

AVENIDA DIPUTACIÓN

MARQUESINA

Aparcamiento

Pista tenis- fútbol

Pista atletismo

PISTA I

nº plano

01

plano

ESTADO ACTUAL

SITUACIÓN

escala

A3 1/750

fecha

Noviembre 2023

proyecto

REFORMA ASEOS Y CUBIERTAS
CIP LUMBIER

situación

Avda Salazar, 9
LUMBIER (NAVARRA)

promotor

GOBIERNO DE NAVARRA
DEP. EDUCACIÓN. MANTENIMIENTO

EL ARQUITECTO

INGENIERO Y MASTER DE EDIFICACION

Jose Luis Iriguibel
666 073 421

iriguibel@guiaarquitectura.com

guriaarquitectura.com

N2023A1104

EXP

FECHA

DATA

17/11/2023

FC84835E3D

CSV

VISADO

BISATUA

COAVN

NAVARRA

COLEGIO OFICIAL


DE INGENIEROS

DE NAVARRA

EUSKAL HERRIKO

INGENIERUEN

ELkartea

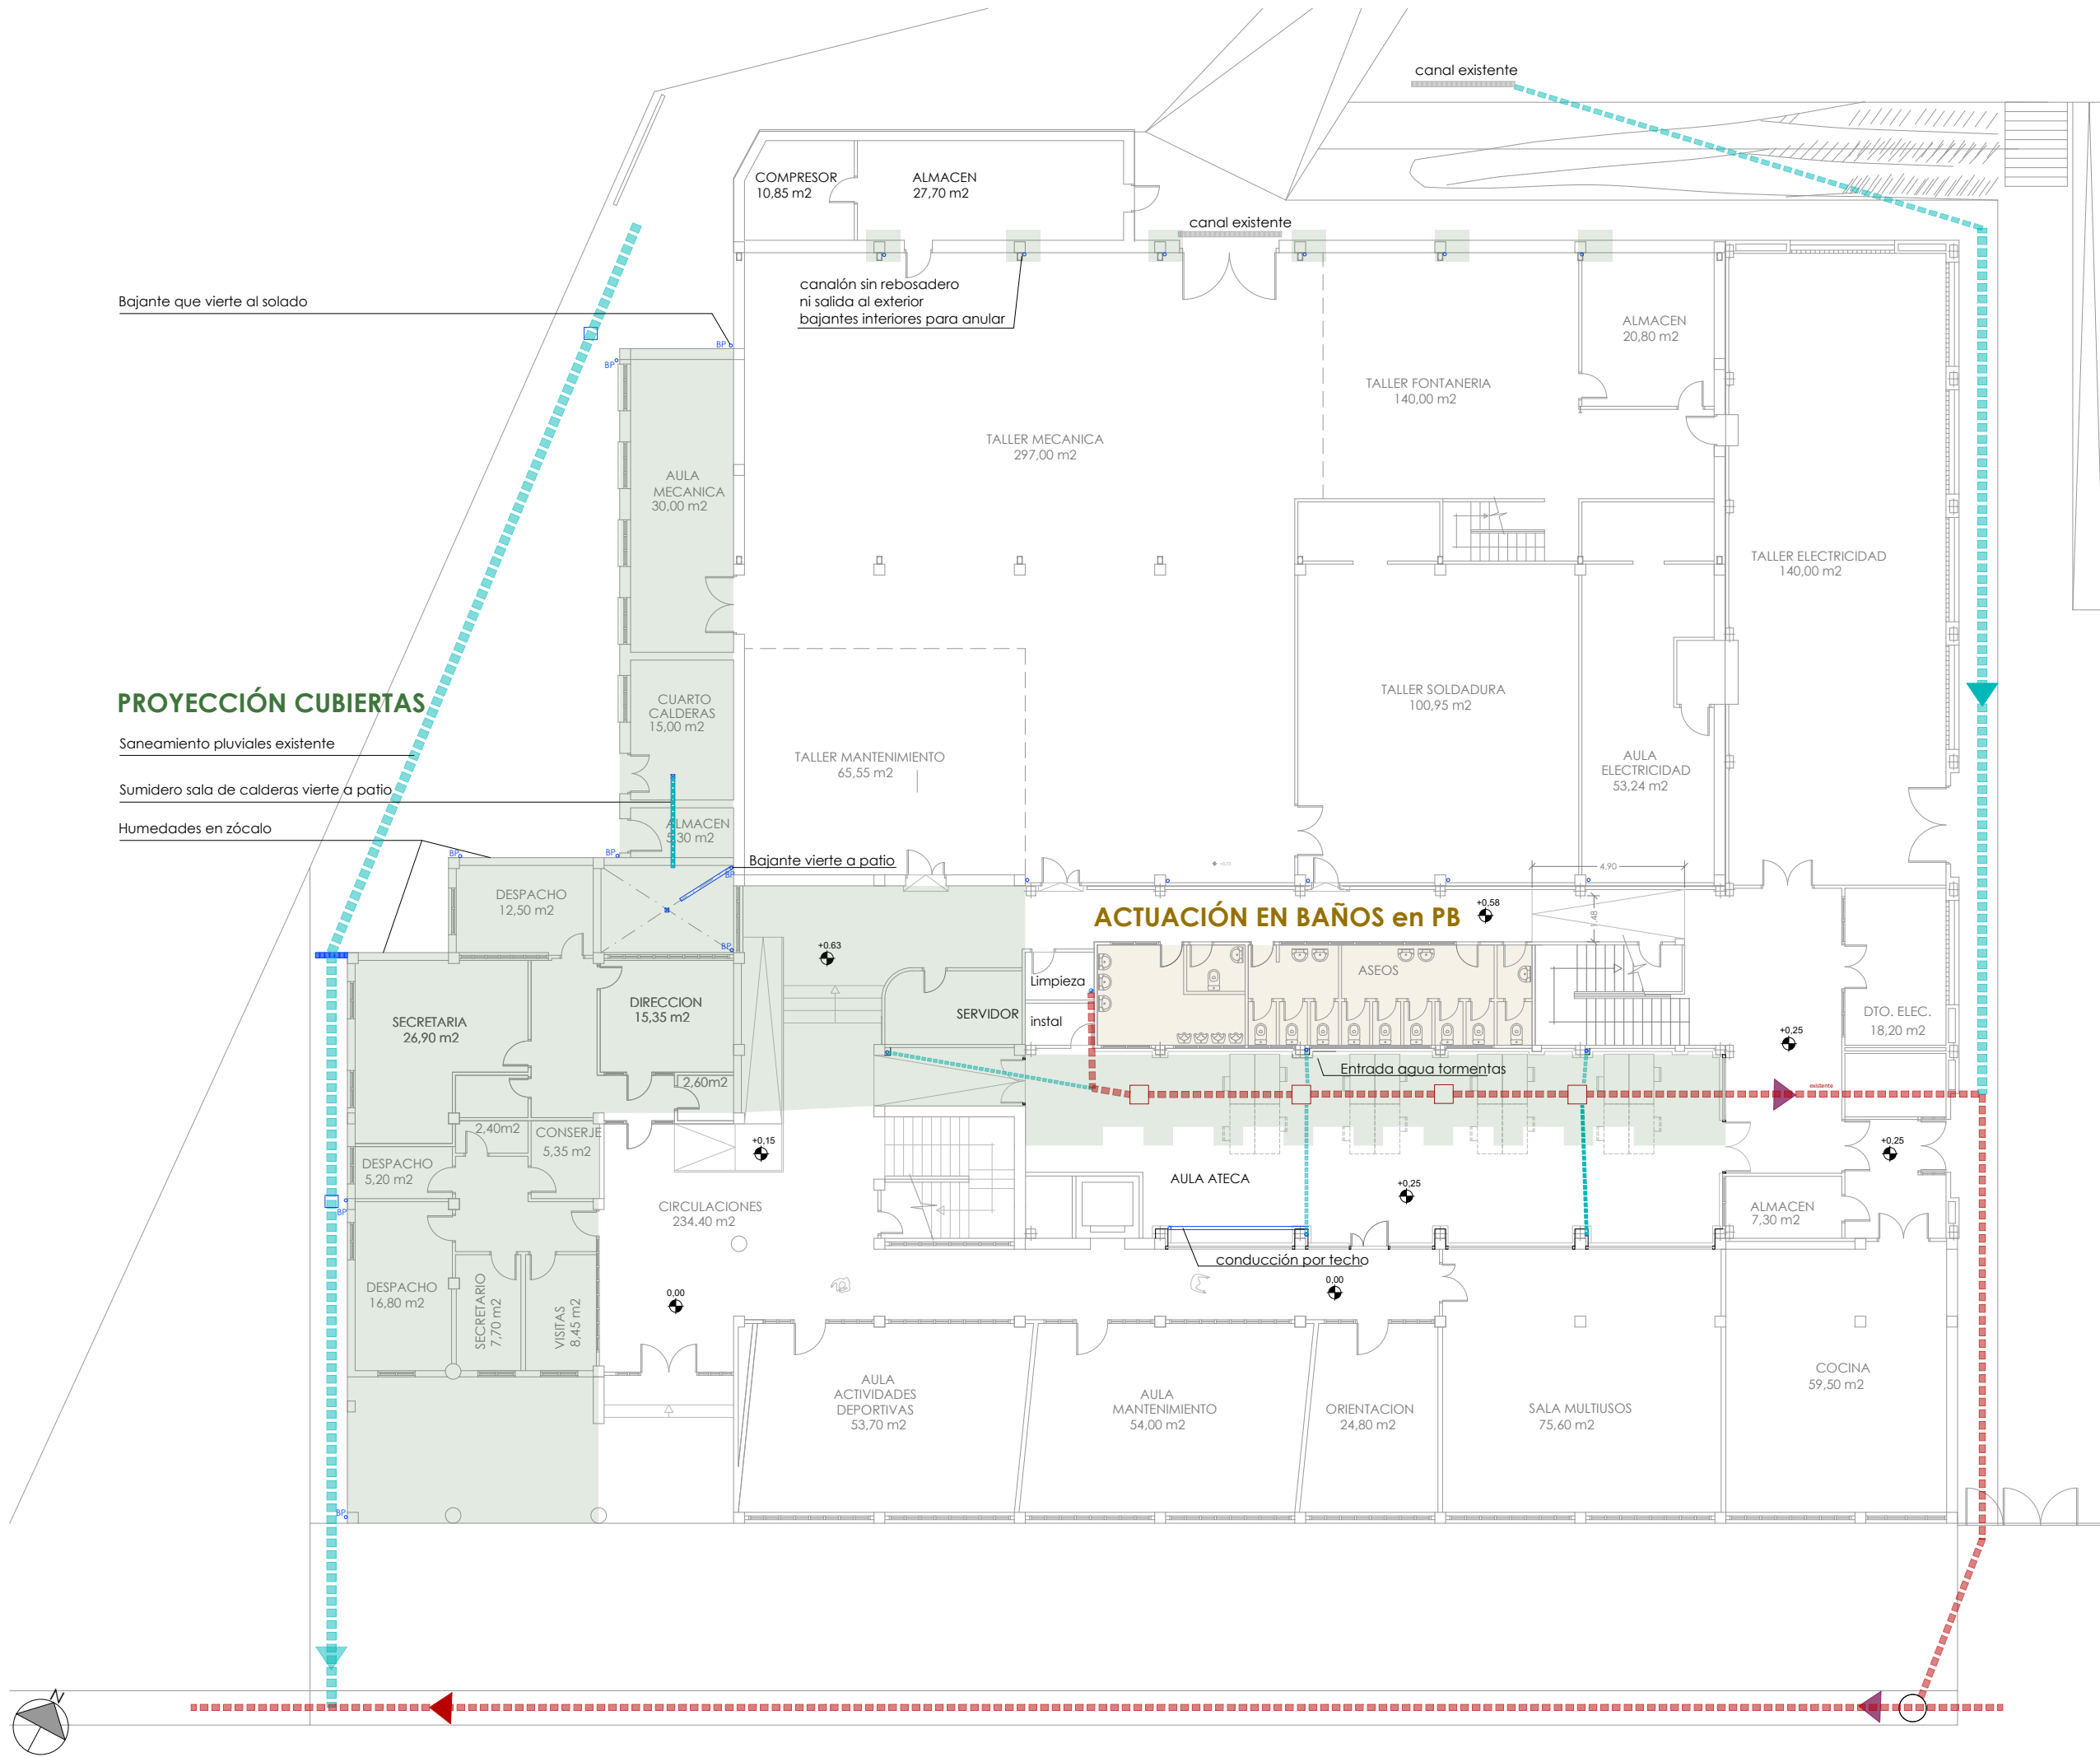

PROYECCIÓN CUBIERTAS

Saneamiento pluviales existente

Sumidero sala de calderas vierte a patio

Humedades en zócalo

ACTUACIÓN EN BAÑOS en PB

nº plano
02

plano
ESTADO ACTUAL

PLANTA BAJA EDIFICIO

escala

A3 1/200

fecha

Noviembre 2023

proyecto

REFORMA ASEOS Y CUBIERTAS
CIP LUMBIER

situación

Avda Salazar, 9
LUMBIER (NAVARRA)

promotor

GOBIERNO DE NAVARRA
DEP. EDUCACIÓN. MANTENIMIENTO

EL ARQUITECTO

INGENIERO Y MASTER DE EDIFICACION

Jose Luis Iriguibel

666 073 421

guria@guriaarquitectura.com

guriaarquitectura.com

N2023A1104

EXP

FECHA

DATA

17/11/2023

CSV

FC84835E3D

Verificable en www.coan.org/verificacion

www.coan.org/verificacion

VISADO

BISATUA

COAN

COLGIO OFICIAL

DE INGENIEROS

Y ARQUITECTOS

DE NAVARRA

EUSKAL HERRIKO

ARKITEKTEN

ELkartea

NAVARRA

CUBIERTAS SOBRE LAS QUE SE ACTÚA

Bajante sobre faldón a retirar

chimeneas sin baberos

Bajante sobre faldón

Acometida de bajante


Bajante sobre faldón

Teja de hormigón

antepecho
en malas
condiciones

chimenea

Sin canalón

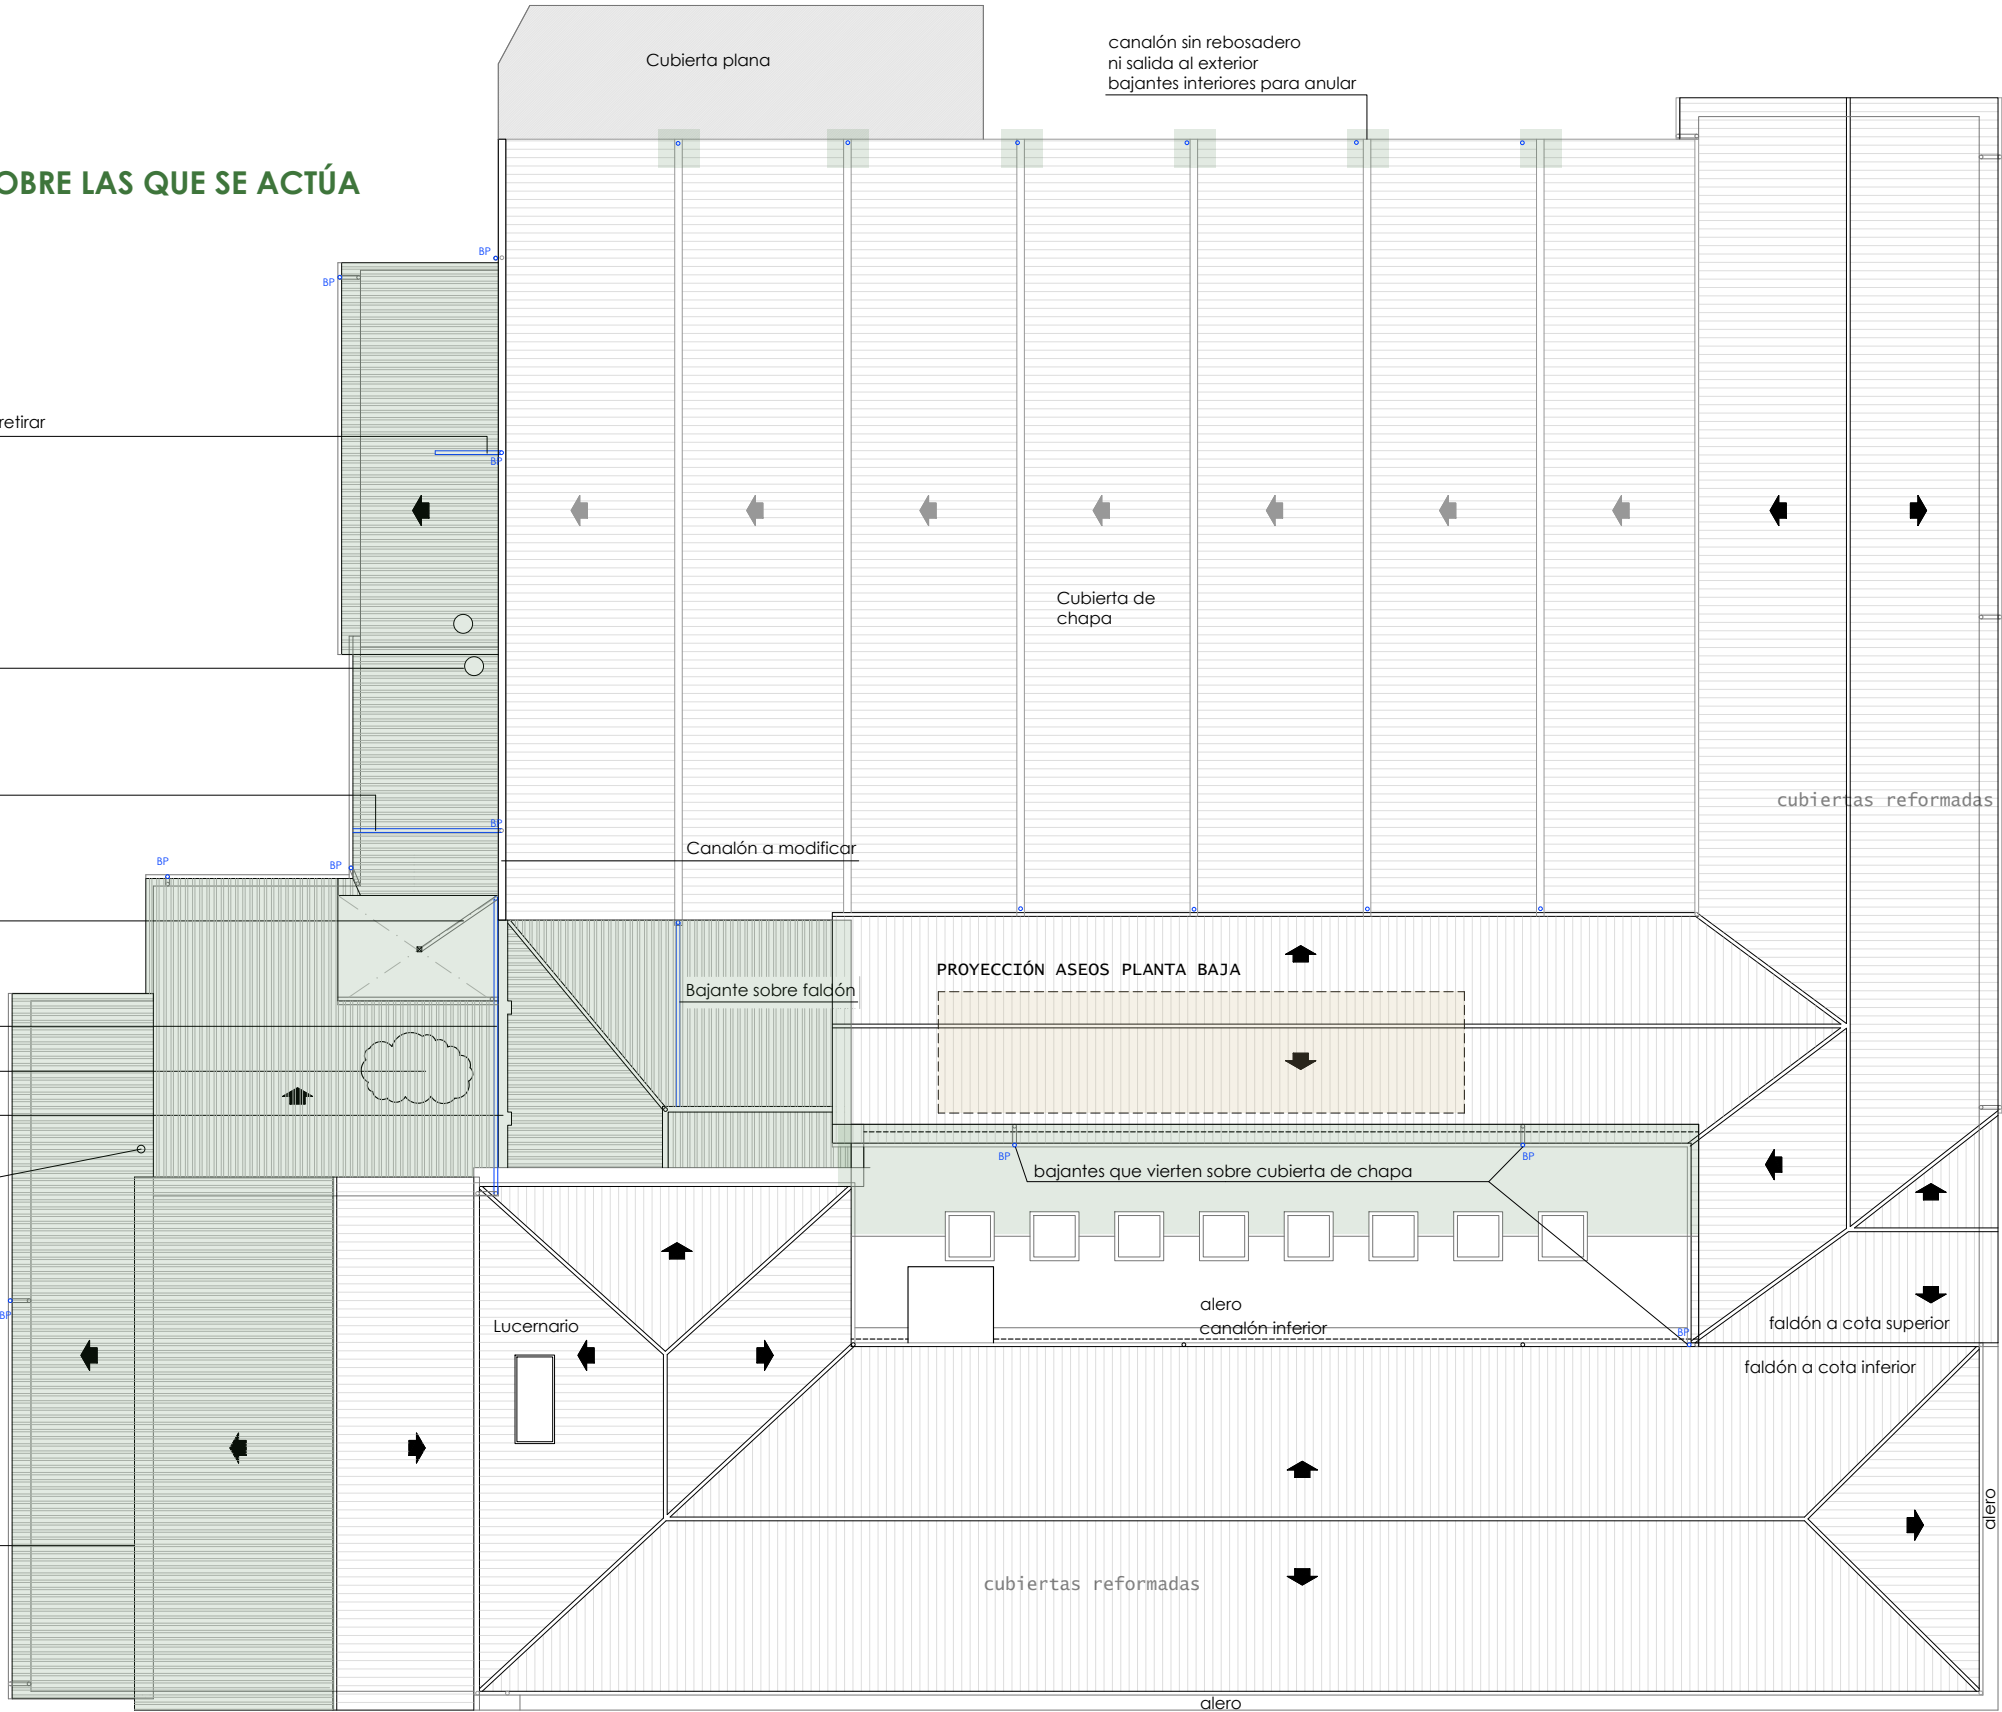

nº plano
04
plano
ESTADO ACTUAL

escala
A3 1/100 - 1/150
fecha
Noviembre 2023
proyecto
**REFORMA ASEOS Y CUBIERTAS
CIP LUMBIER**
situación
Avda Salazar, 9
LUMBIER (NAVARRA)

promotor
GOBIERNO DE NAVARRA
DEP. EDUCACIÓN. MANTENIMIENTO
EL ARQUITECTO
INGENIERO Y MASTER DE EDIFICACION
Jose Luis Iriguibel
666 073 421
guria@guriaarquitectura.com
guriaarquitectura.com

N2023A1104

EXP

FECHA DATA

17/11/2023

FC84835E3D

CSV

Verificable en www.coanv.org/verificacion
www.coanv.org/verificacion


VISADO

BISATUA

COANV

GOBIERNO DE NAVARRA
DEPARTAMENTO DE EDUCACIÓN, CULTURA Y DEPORTE
EUSKAL HERRIKO
ARTEAREN
ERAKUNTZA


NAVARRA

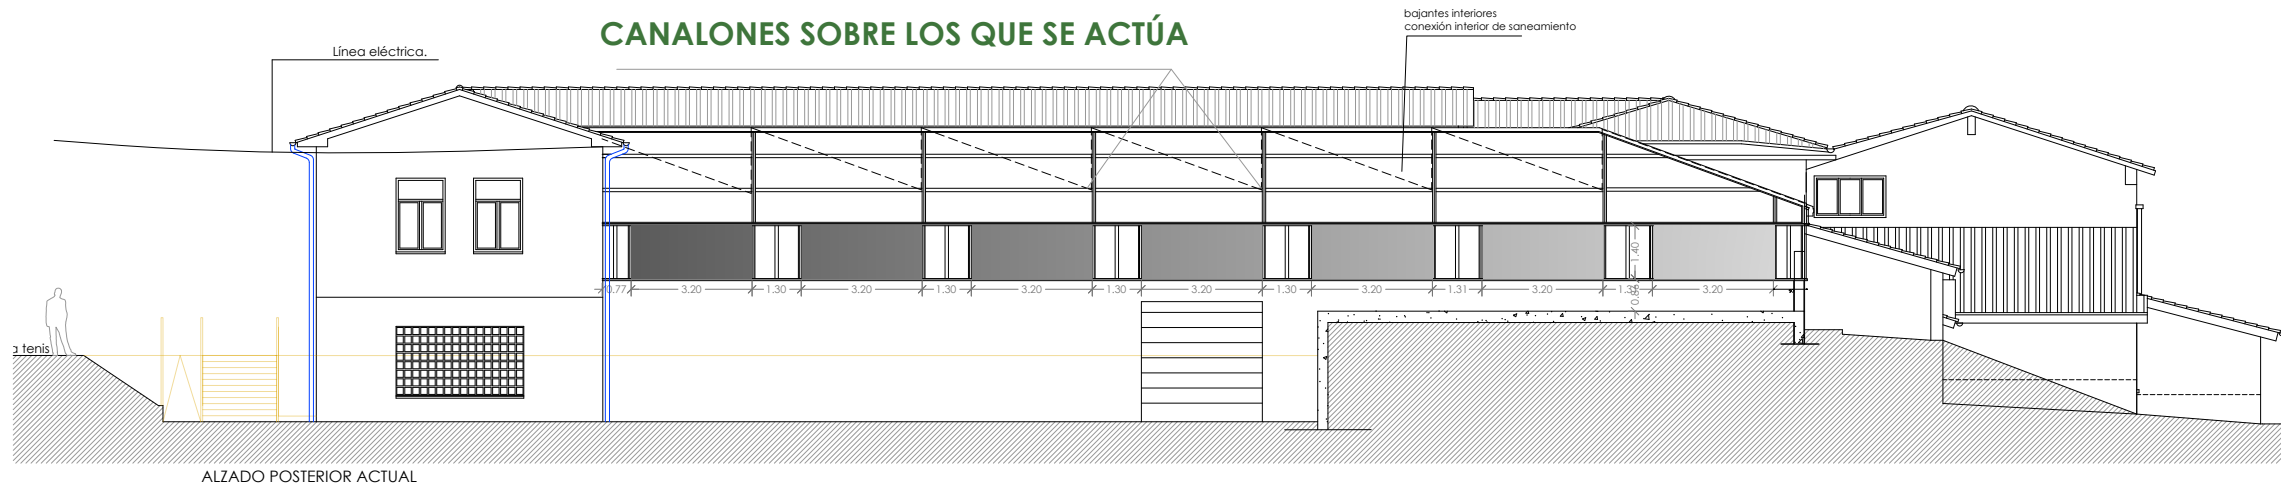

ALZADO POSTERIOR ACTUAL




ALZADO DERECHO ACTUAL

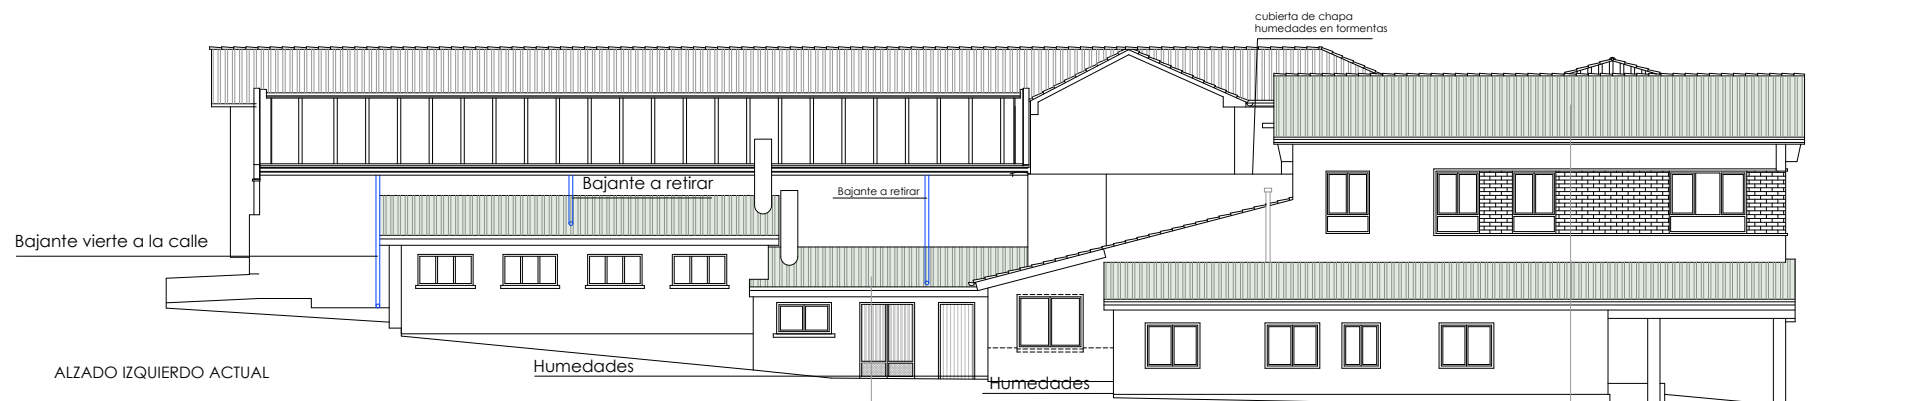

ALZADO IZQUIERDO ACTUAL

CUBIERTAS SOBRE LAS QUE SE ACTÚA

CUBIERTAS SOBRE LAS QUE SE ACTÚA

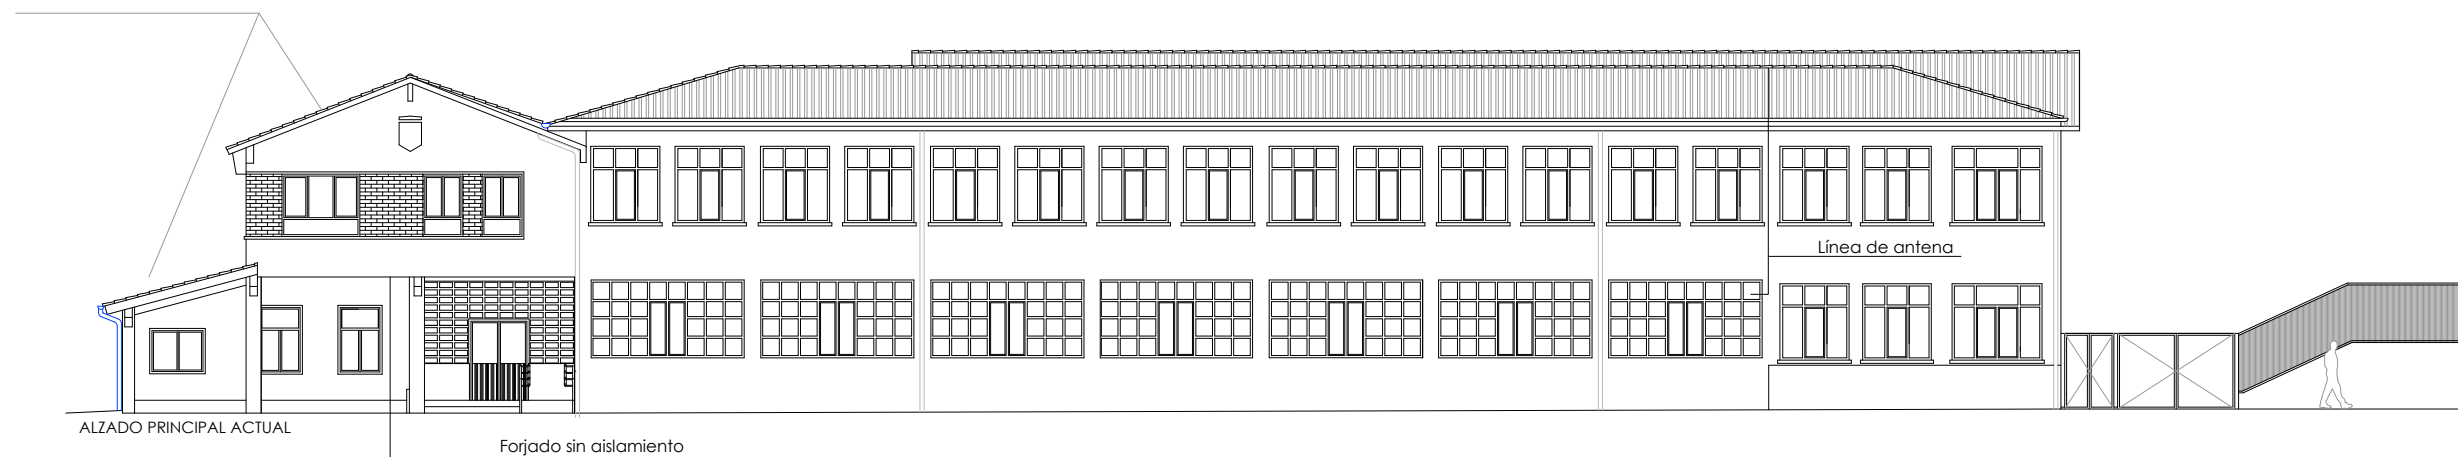

ALZADO PRINCIPAL ACTUAL

nº plano
05
plano
ESTADO ACTUAL

ALZADOS

escala
A3 1/200
fecha
Noviembre 2023

REFORMA ASEOS Y CUBIERTAS CIP LUMBIER

situación
Avda Salazar, 9
LUMBIER (NAVARRA)


promotor
GOBIERNO DE NAVARRA
DEP. EDUCACIÓN, MANTENIMIENTO

EL ARQUITECTO
INGENIERO Y MASTER DE EDIFICACION

Jose Luis Iriguibel
666 073 421
guria@guriaarquitectura.com

guriaarquitectura.com


N2023A1104	EXP	FECHA
FC84835E3D	CSV	17/11/2023
VISADO BISATUA		
COAVN COLLEJO OFICIAL DE ARQUITECTOS DE NAVARRA EUSKAL HERRIKO ARKITEKTEN ELkartea		

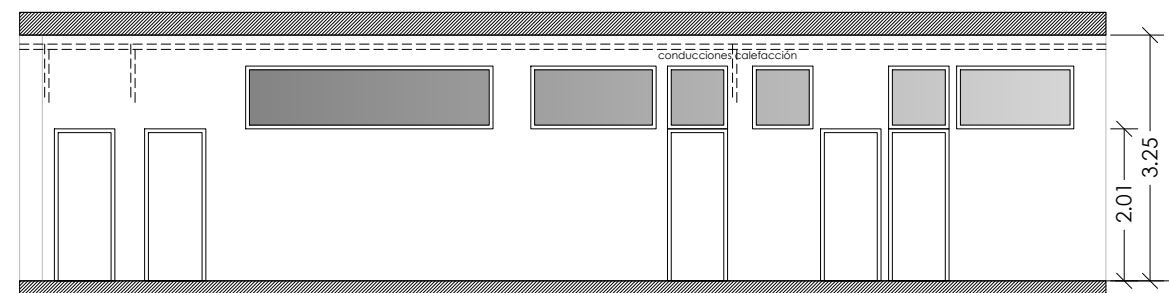


The drawing is a detailed architectural cross-section of a building. It shows the roof structure with gabled sections on the left and a flat section on the right. The left side is labeled 'cubiertas a reformar' (roofs to be renovated) and 'cubierta existente reformada' (existing roof renovated). The right side is labeled 'cubierta existente reformada'. The floor plan shows a staircase, a car, and a person. The roof is labeled 'No existe canalón' (No gutter) and 'Humedades en zócalos' (Moisture in baseboards). The roof structure is labeled 'cubierta existente rehabilitada' (existing roof rehabilitated). The floor is labeled 'AULA TECA'. The roof is labeled 'Bajante vierte sobre canalón de chapa' (Downspout discharges onto metal gutter) and 'Canalón con sección insuficiente' (Gutter with insufficient section). The drawing includes various dimensions and annotations.

Architectural cross-section drawing of a building, showing structural details, roof types, and interior spaces. The drawing includes labels for 'cubierta existente rehabilitada', 'bajantes que vierten sobre cubierta inferior y saturan canalón', 'CANALÓN A REFORMAR', 'ASEOS A REFORMAR', 'Taller', 'canalón cubierta diente de sierra', and 'COZ'. It also shows various dimensions and a section labeled 'humedades'.

nº plano
06
 plano
ESTADO ACTUAL
ALZADO (baño) Y SECCIONES
 escala
A3 1/150
 fecha
Noviembre 2023
 proyecto
**REFORMA ASEOS Y CUBIERTAS
 CIP LUMBER**
 situación
 Avda Salazar, 9
 LUMBER (NAVARRA)
 promotor
 GOBIERNO DE NAVARRA
 DEP. EDUCACIÓN. MANTENIMIENTO
 EL ARQUITECTO
 INGENIERO Y MASTER DE EDIFICACION
 Jose Luis Iriguibel
 666 073 421
 guria@guriaarquitectura.com
 guriaarquitectura.com

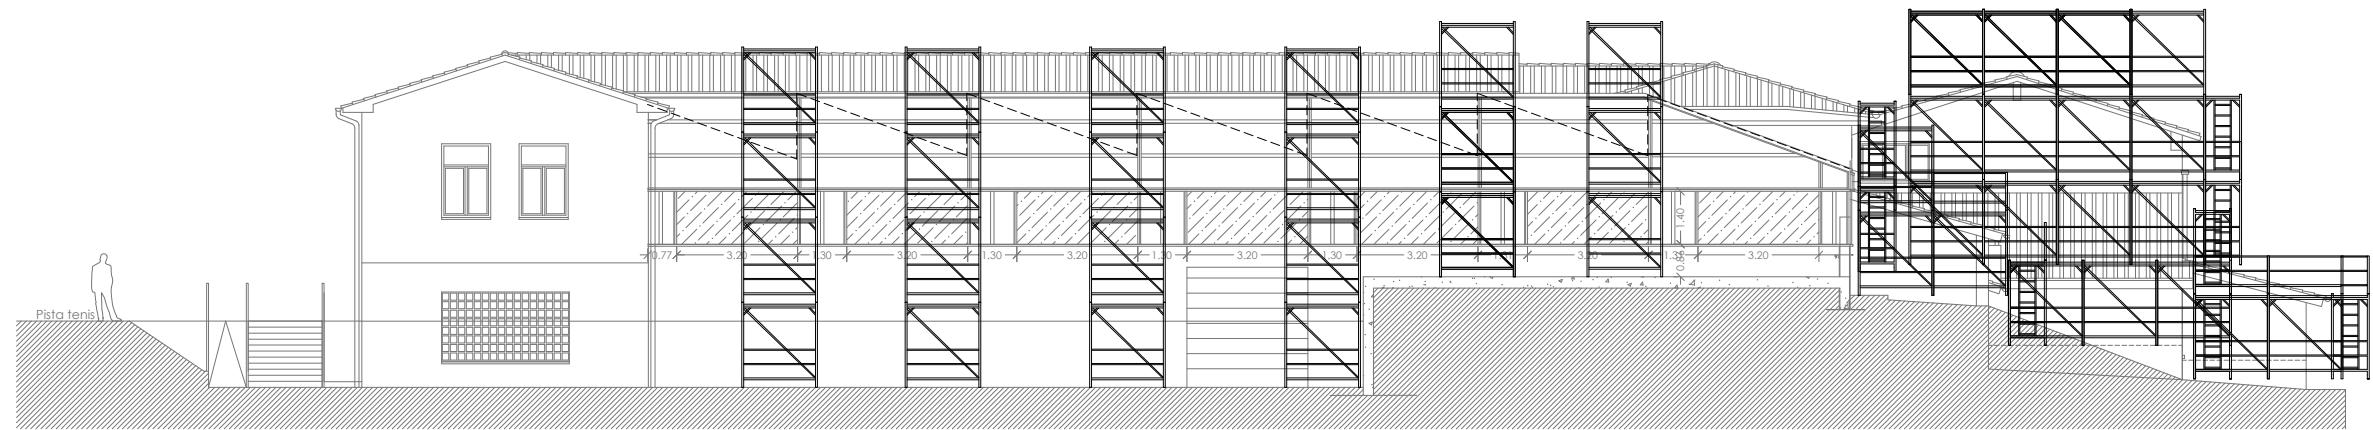

ALZADO POSTERIOR ACTUAL

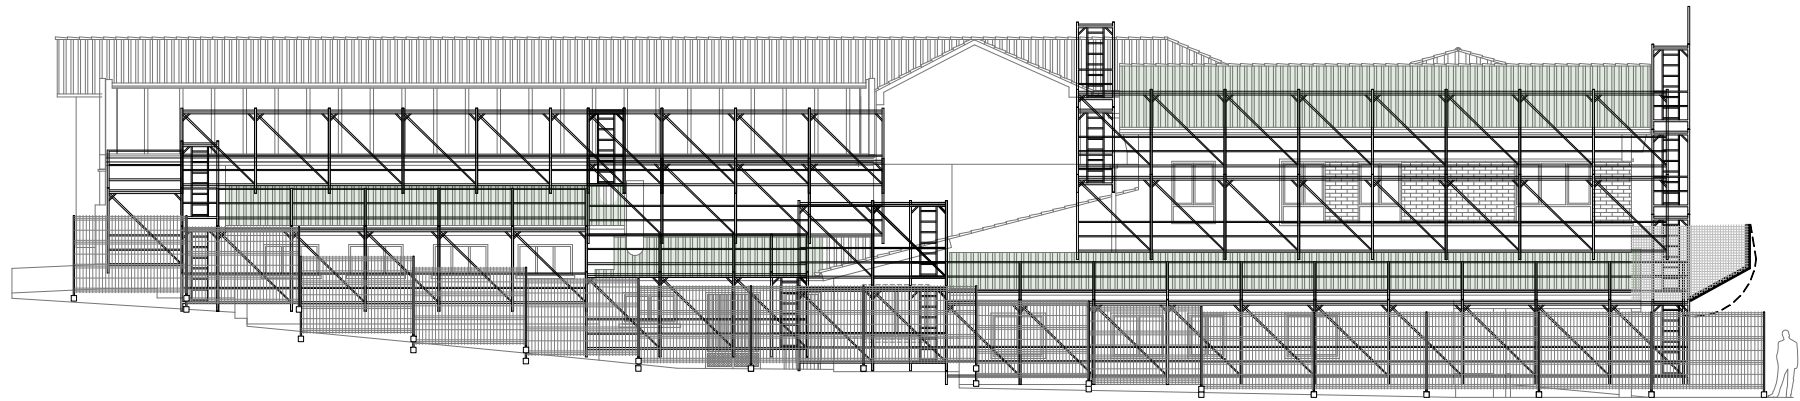

ALZADO IZQUIERDO ACTUAL



ALZADO PRINCIPAL ACTUAL

nº plano
07
plano
ESTADO ACTUAL

ANDAMIOS 1

escala
A3 1/200
fecha
Noviembre 2023

proyecto
**REFORMA ASEOS Y CUBIERTAS
CIP LUMBIER**

situación
Avda Salazar, 9
LUMBIER (NAVARRA)

promotor
GOBIERNO DE NAVARRA
DEP. EDUCACIÓN. MANTENIMIENTO

EL ARQUITECTO
INGENIERO Y MASTER DE EDIFICACION

Jose Luis Iriguibel
666 073 421
guria@guriaarquitectura.com

guriaarquitectura.com

N2023A1104
EXP
FECHA
DATA

17/11/2023



FC84835E3D
CSV

Verificable en www.coanv.org/verificacion
www.coanv.org/verificacion

VISADO
BISATUA

COANV
COLGIO OFICIAL
DE INGENIEROS
DE NAVARRA
EUSKAL HERRIKO
ARKITEKTEN
ELkartea

NAVARRA

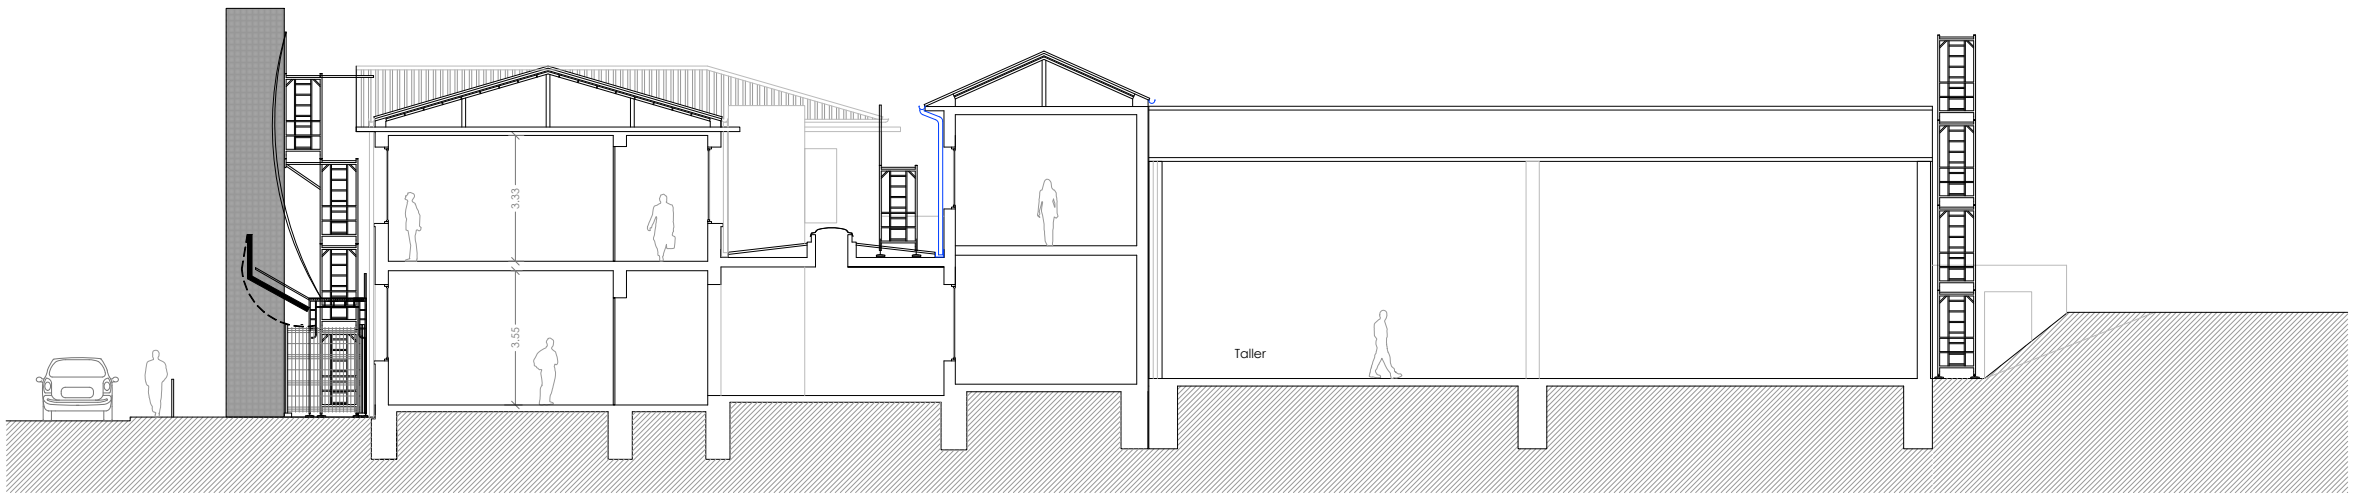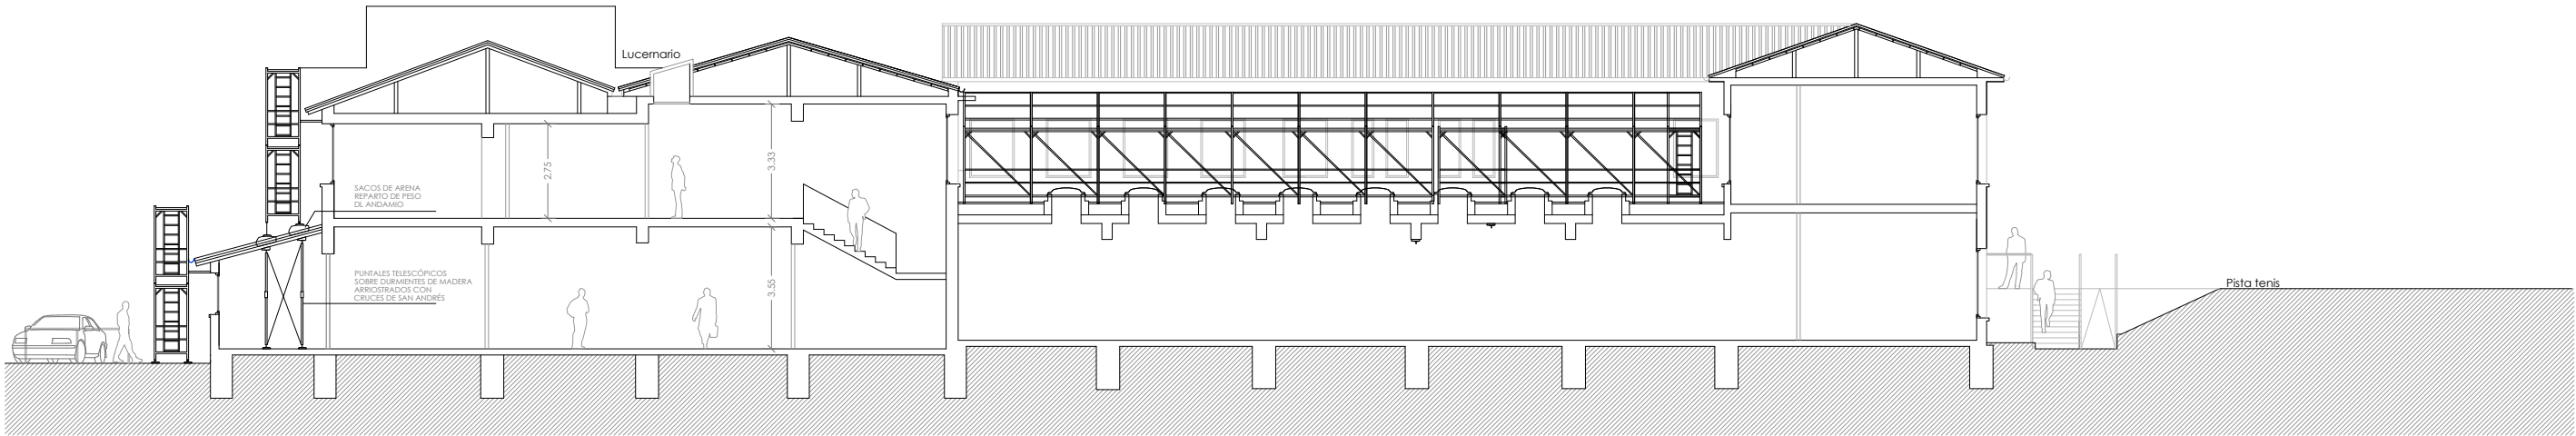

nº plano
08
plano
ESTADO ACTUAL

ANDAMIOS 2

escala
A3 1/200

fecha
Noviembre 2023

proyecto
REFORMA ASEOS Y CUBIERTAS
CIP LUMBIER

situación
Avda Salazar, 9
LUMBIER (NAVARRA)


promotor
GOBIERNO DE NAVARRA
DEP. EDUCACIÓN. MANTENIMIENTO

EL ARQUITECTO
INGENIERO Y MASTER DE EDIFICACION

Jose Luis Iriguibel
666 073 421
guria@guriaarquitectura.com

guriaarquitectura.com

EXP	N2023A1104	FECHA DATA	17/11/2023
CSV	FC84835E3D	Verificable en www.coanv.org/verificacion www.coanv.org/verificacion egatagarrna	
VISADO BISATUA			
COLEGIO OFICIAL DE INGENIEROS DE NAVARRA EUSKAL HERRIKO INJENIERUEN ELKARTUNA NAVARRA			

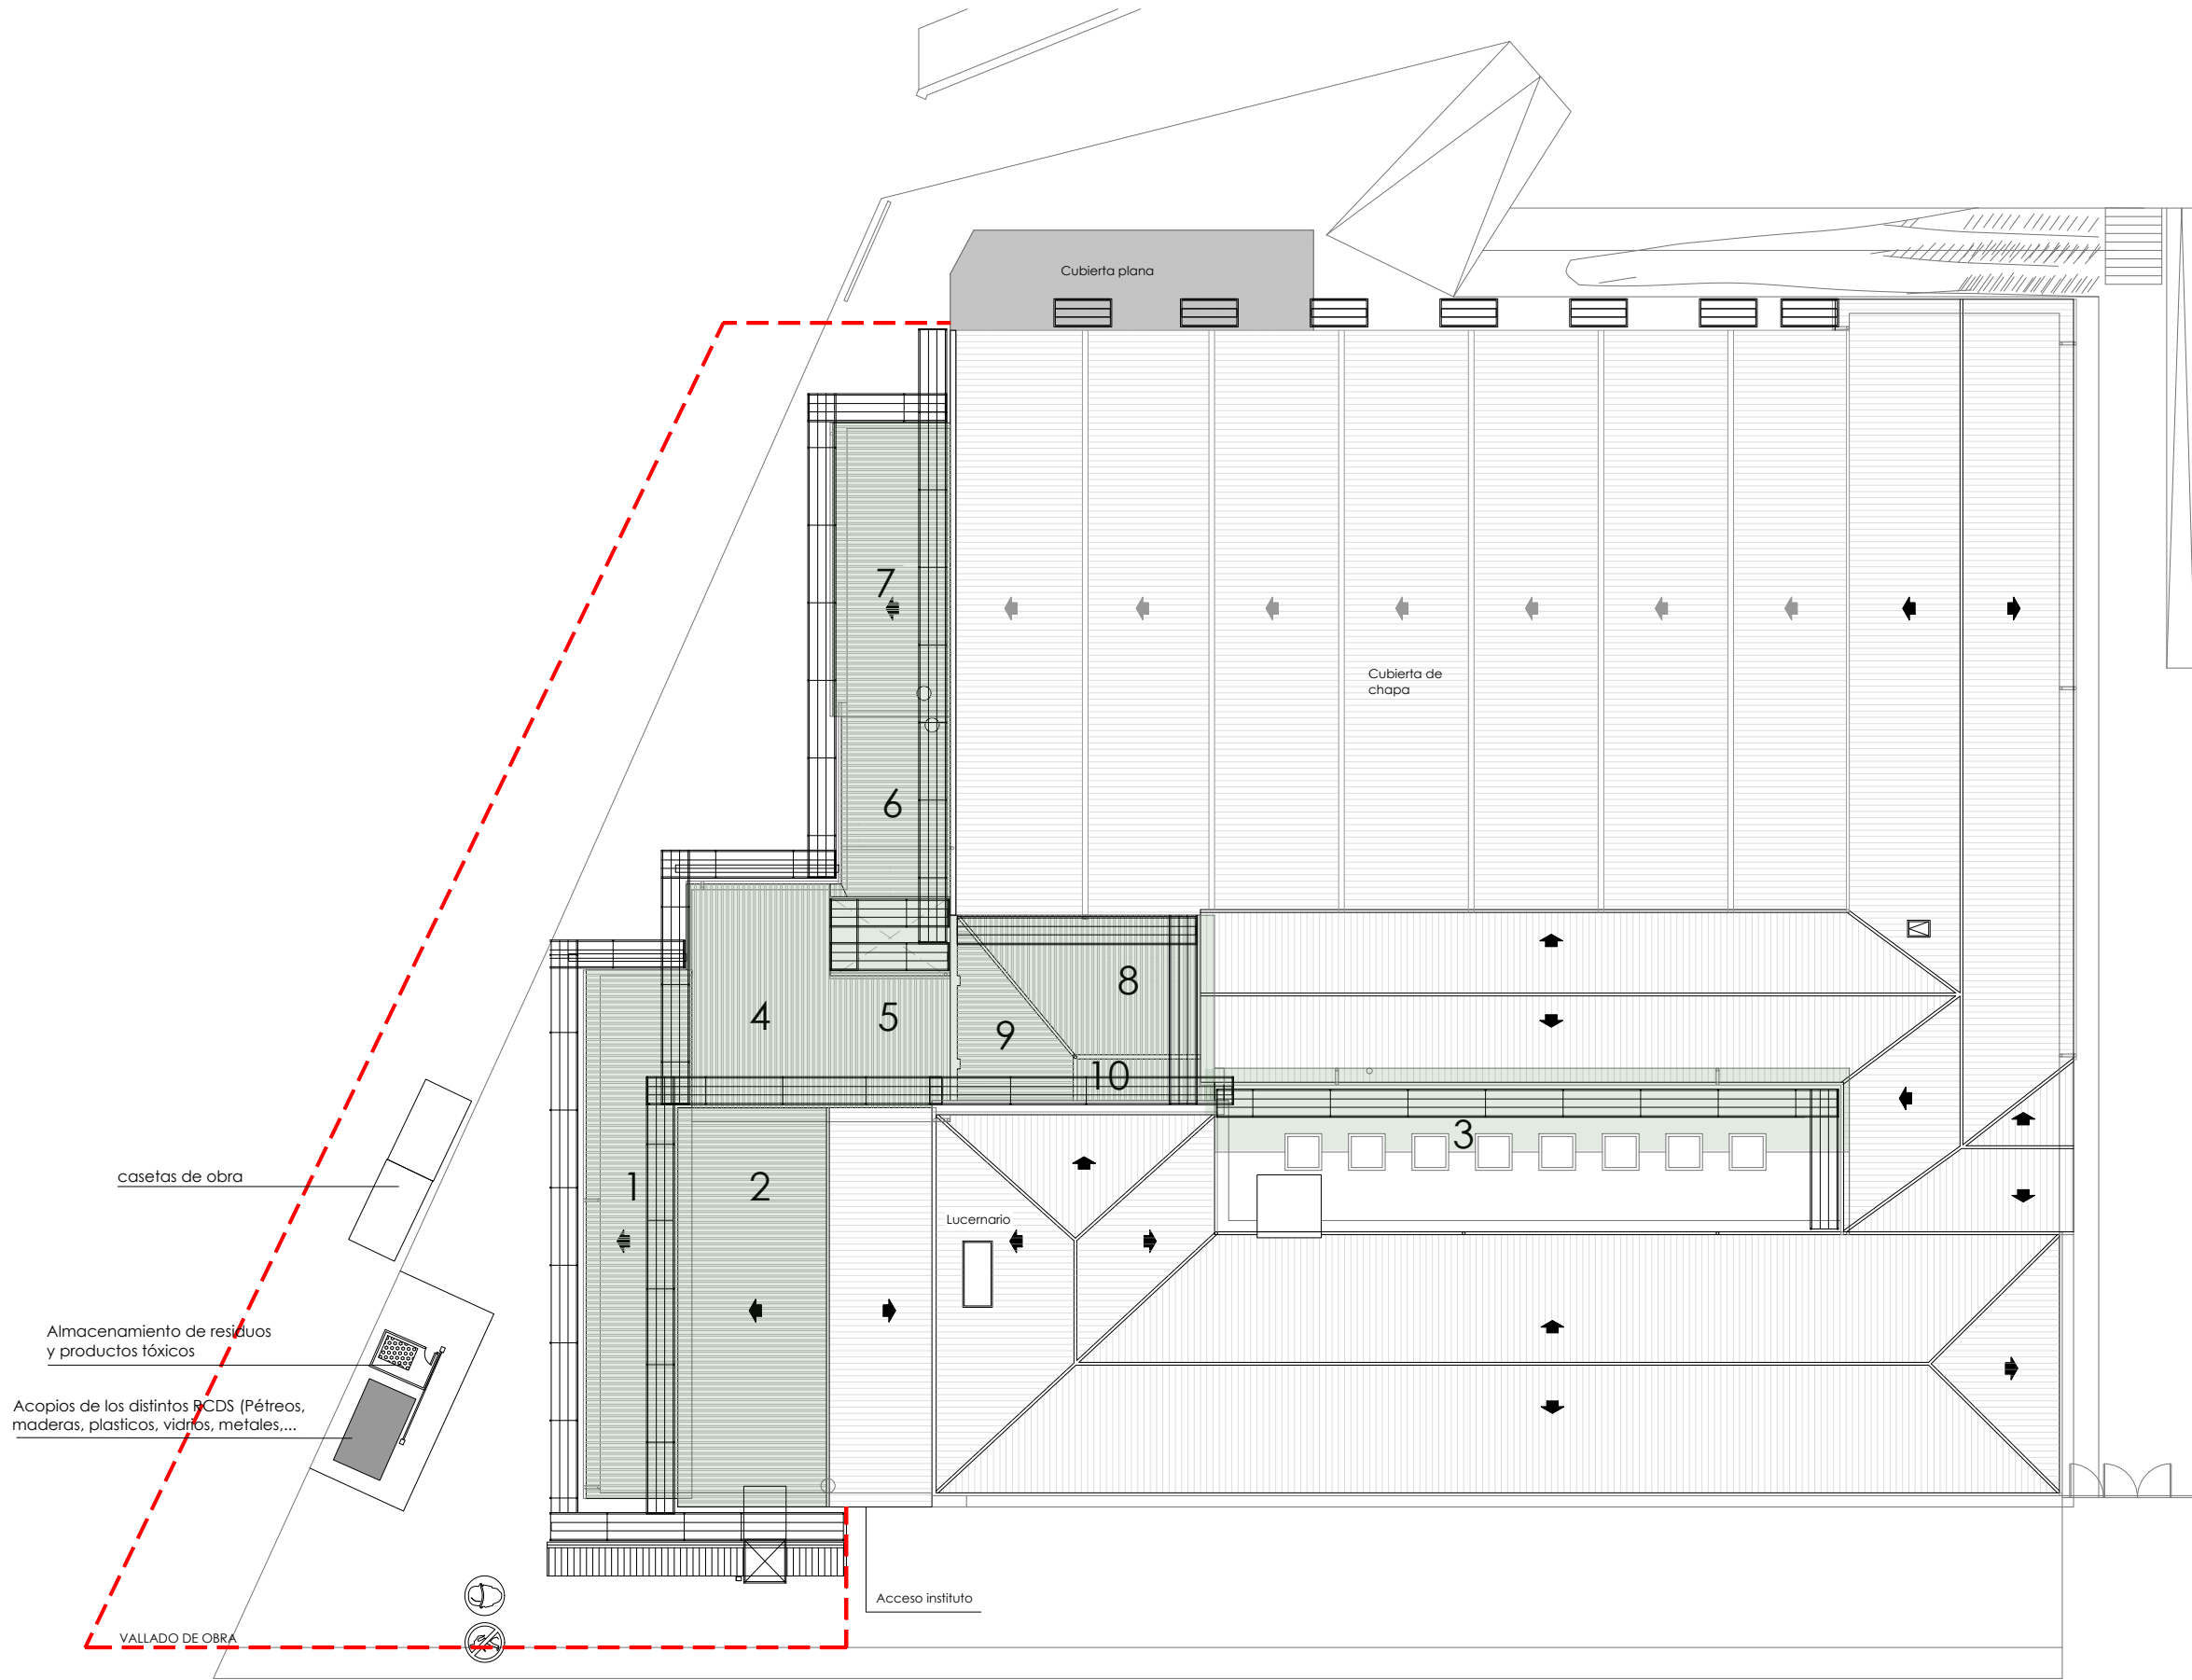

nº plano
09
plano
ESTADO ACTUAL

ORGANIZACIÓN DE OBRA

escala
A3 1/200

fecha
Noviembre 2023

proyecto
**REFORMA ASEOS Y CUBIERTAS
CIP LUMBIER**

situación
Avda Salazar, 9
LUMBIER (NAVARRA)

promotor
GOBIERNO DE NAVARRA
DEP. EDUCACIÓN. MANTENIMIENTO

EL ARQUITECTO
INGENIERO Y MASTER DE EDIFICACION

Jose Luis Iriguibel
666 073 421
guria@guriaarquitectura.com


guriaarquitectura.com

EXP. N2023A1104
FECHA DATA
17/11/2023

CSV
FC84835E3D
Verificable en www.coan.org/verificacion
www.coan.org/verificacion

VISADO
BISATUA

COAN
Colegio Oficial de Arquitectos de Navarra
EUSKAL HERRIKO
ARKITEKTEN
ELkartea
NAVARRA

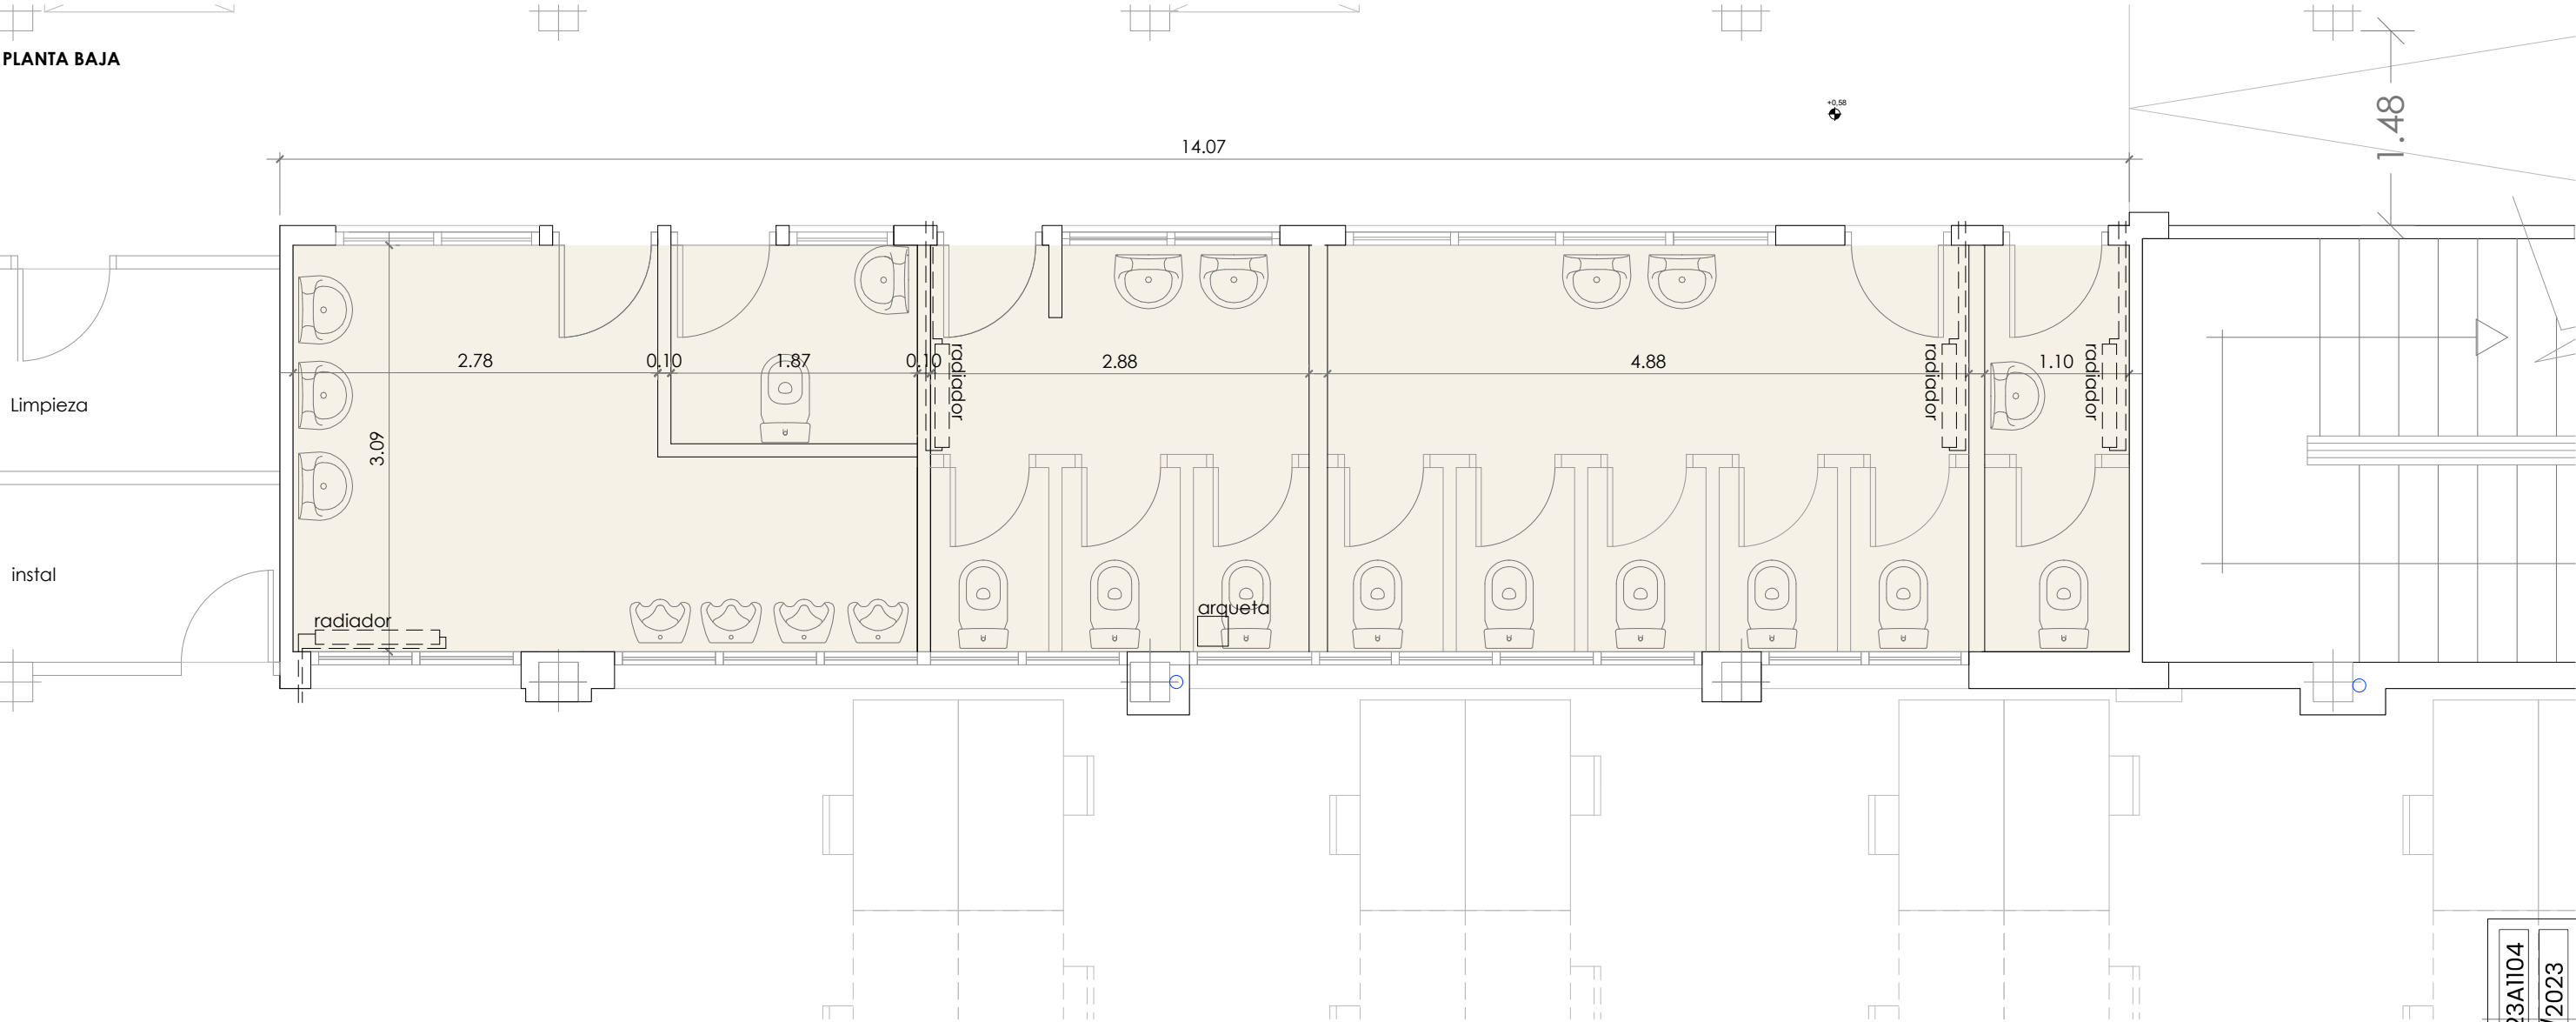

PLANTA PRIMERA



nº plano
10
plano
ESTADO ACTUAL

BAÑOS P. BAJA Y PRIMERA
escala
A3 1/50
fecha
Noviembre 2023
proyecto
**REFORMA ASEOS Y CUBIERTAS
CIP LUMBIER**
situación
Avda Salazar, 9
LUMBIER (NAVARRA)

promotor
GOBIERNO DE NAVARRA
DEP. EDUCACIÓN. MANTENIMIENTO
EL ARQUITECTO
INGENIERO Y MASTER DE EDIFICACION
Jose Luis Iriguibel
666 073 421
guria@guriaarquitectura.com
guriaarquitectura.com


Nº plano
EXP
N2023A1104

FECHA
DATA
17/11/2023

FC84835E3D
CSV
VISADO
BISATUA

COAVN

GOBIERNO DE NAVARRA
DEPARTAMENTO DE EDUCACIÓN
EUSKAL HERRIKO
ARTEAREN
EUSKAL GOB. N
NAVARRA

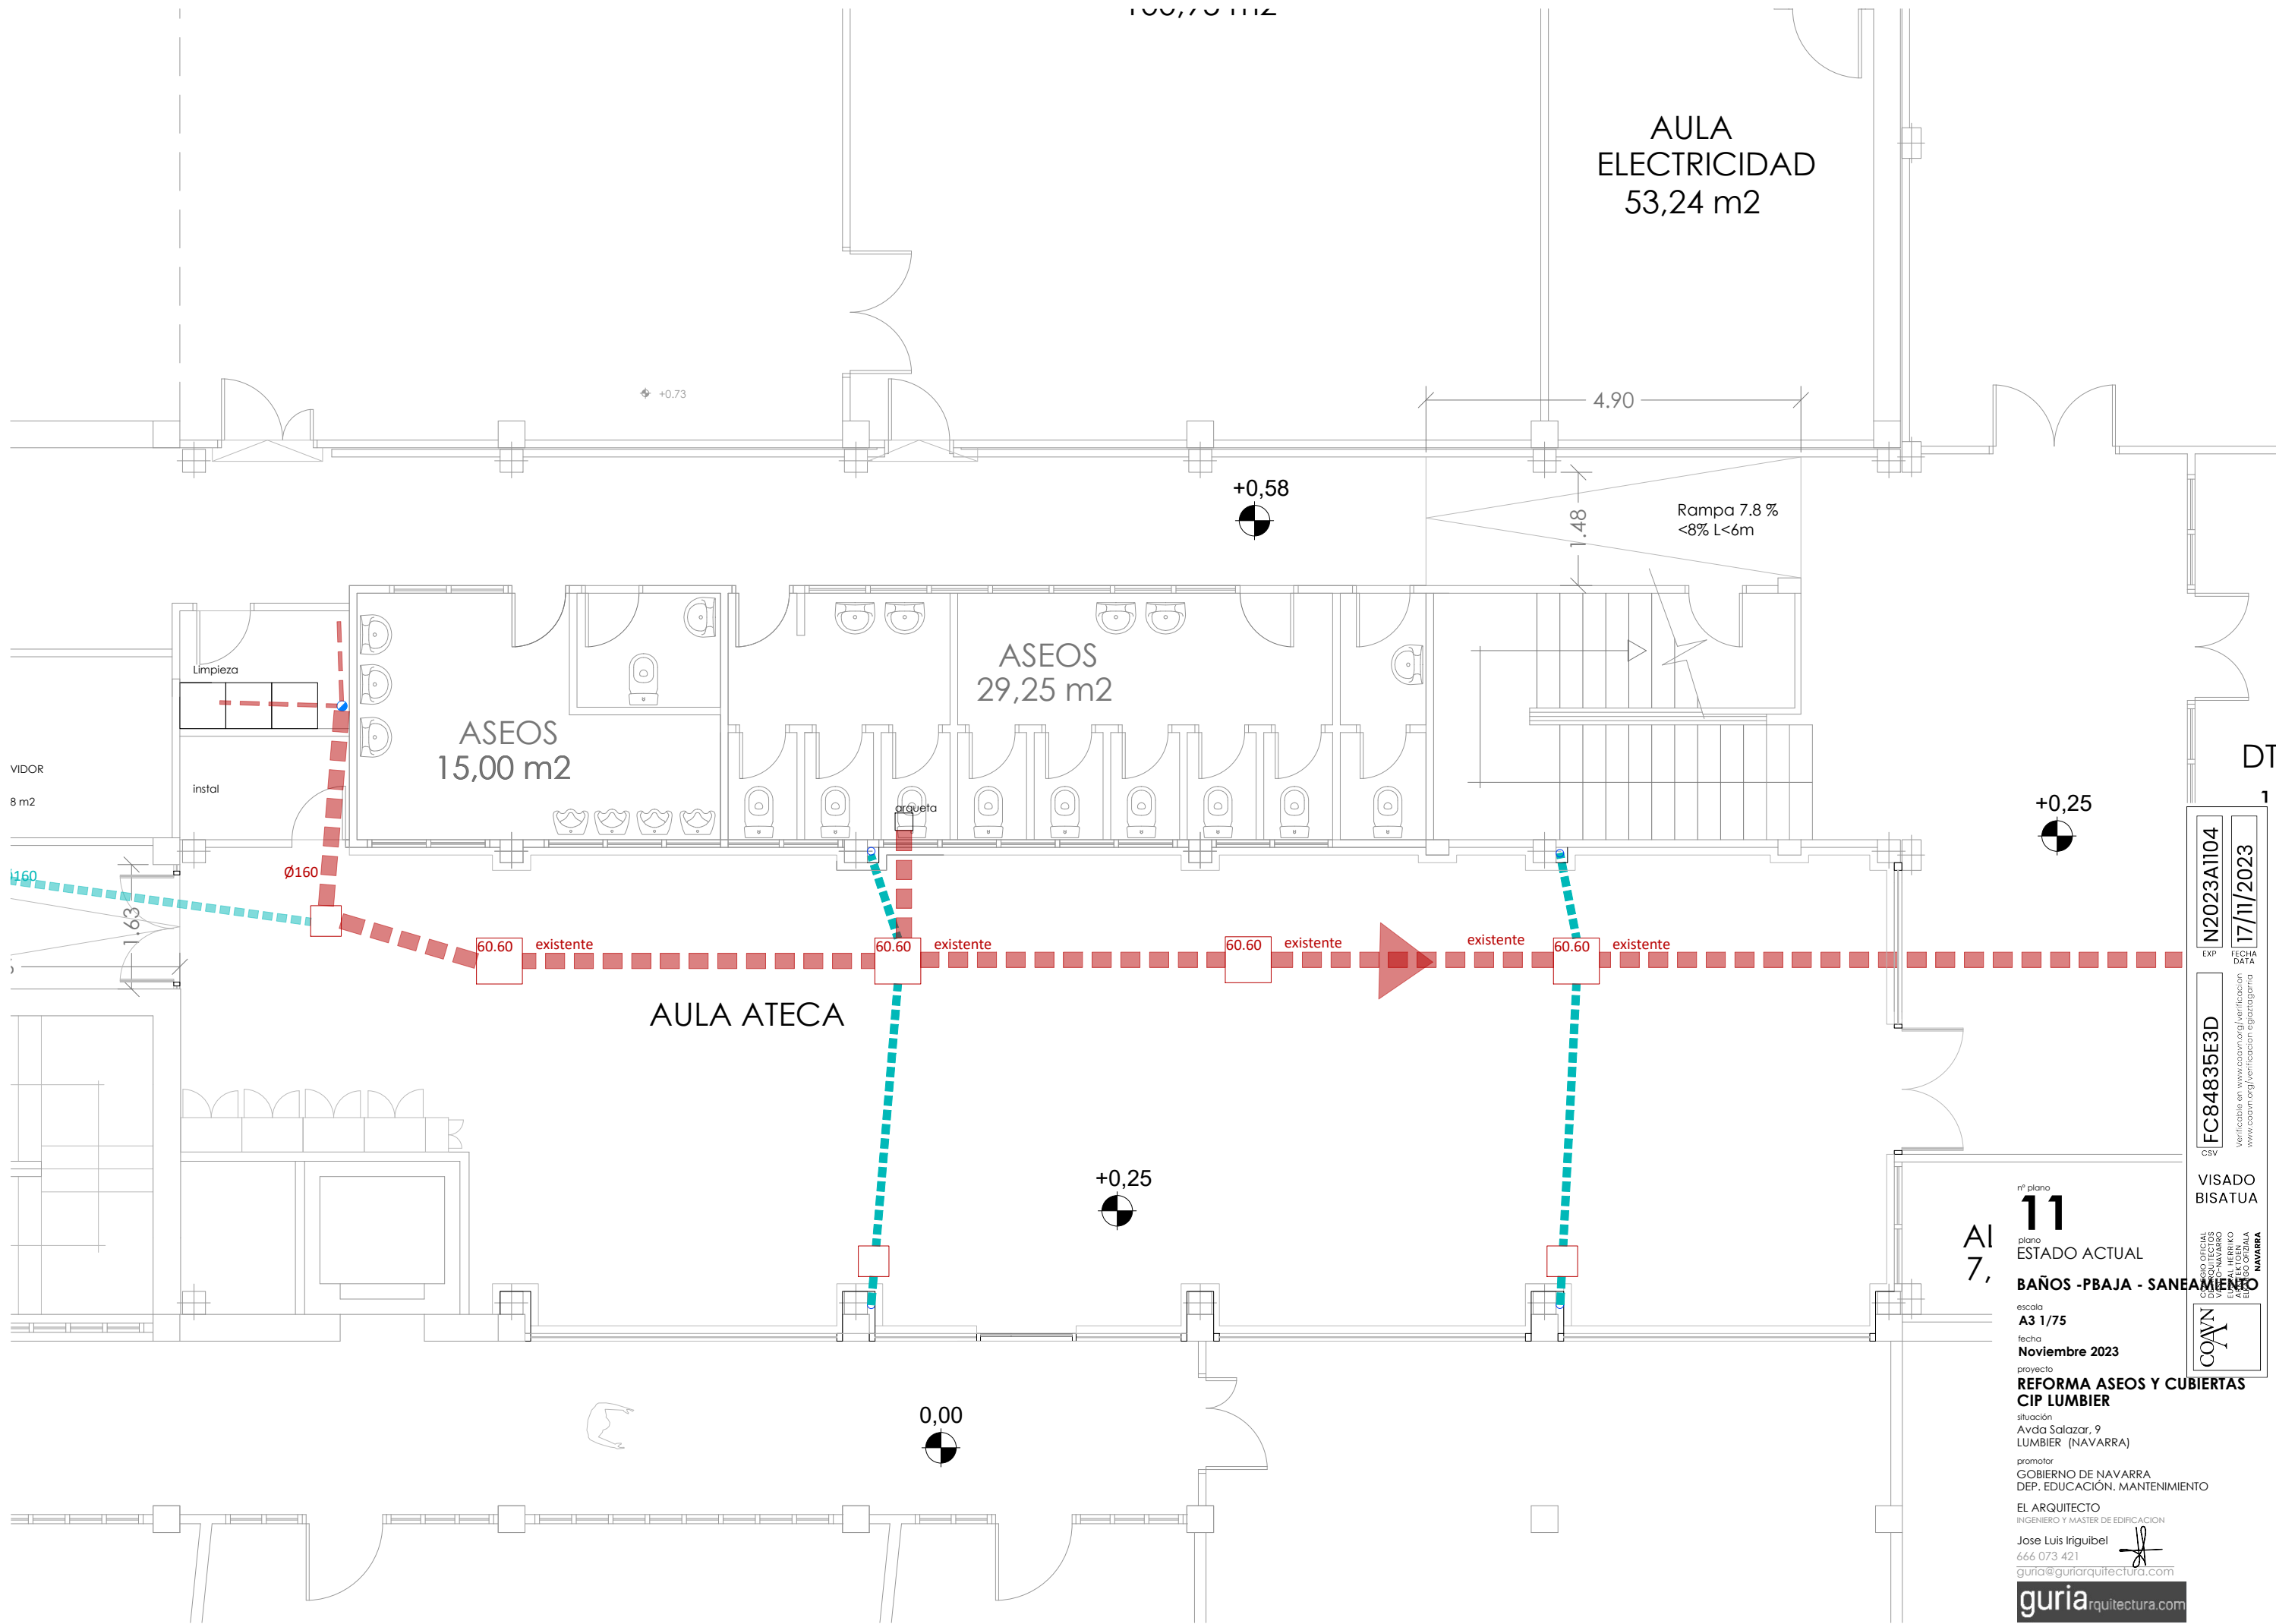

DT

10

11

Al 7,

11

ESTADO ACTUAL

BAÑOS -PBAJA - SANEAMIENTO

escala
A3 1/75

fecha
Noviembre 2023

proyecto
REFORMA ASEOS Y CUBIERTAS
CIP LUMBIER

situación
Avda Salazar, 9
LUMBIER (NAVARRA)

promotor
GOBIERNO DE NAVARRA
DEP. EDUCACIÓN. MANTENIMIENTO

EL ARQUITECTO
INGENIERO Y MASTER DE EDIFICACION

Jose Luis Iriguiel
666 073 421
guria@guriaarquitectura.com

guriaarquitectura.com

N2023A1104

EXP

FECHA DATA

17/11/2023

FC84835E3D

CSV

VISADO BISATUA


COAVN

GOBIERNO DE NAVARRA

DEPARTAMENTO DE EDUCACIÓN

SECRETARÍA GENERAL DE EDUCACIÓN

NAVARRA

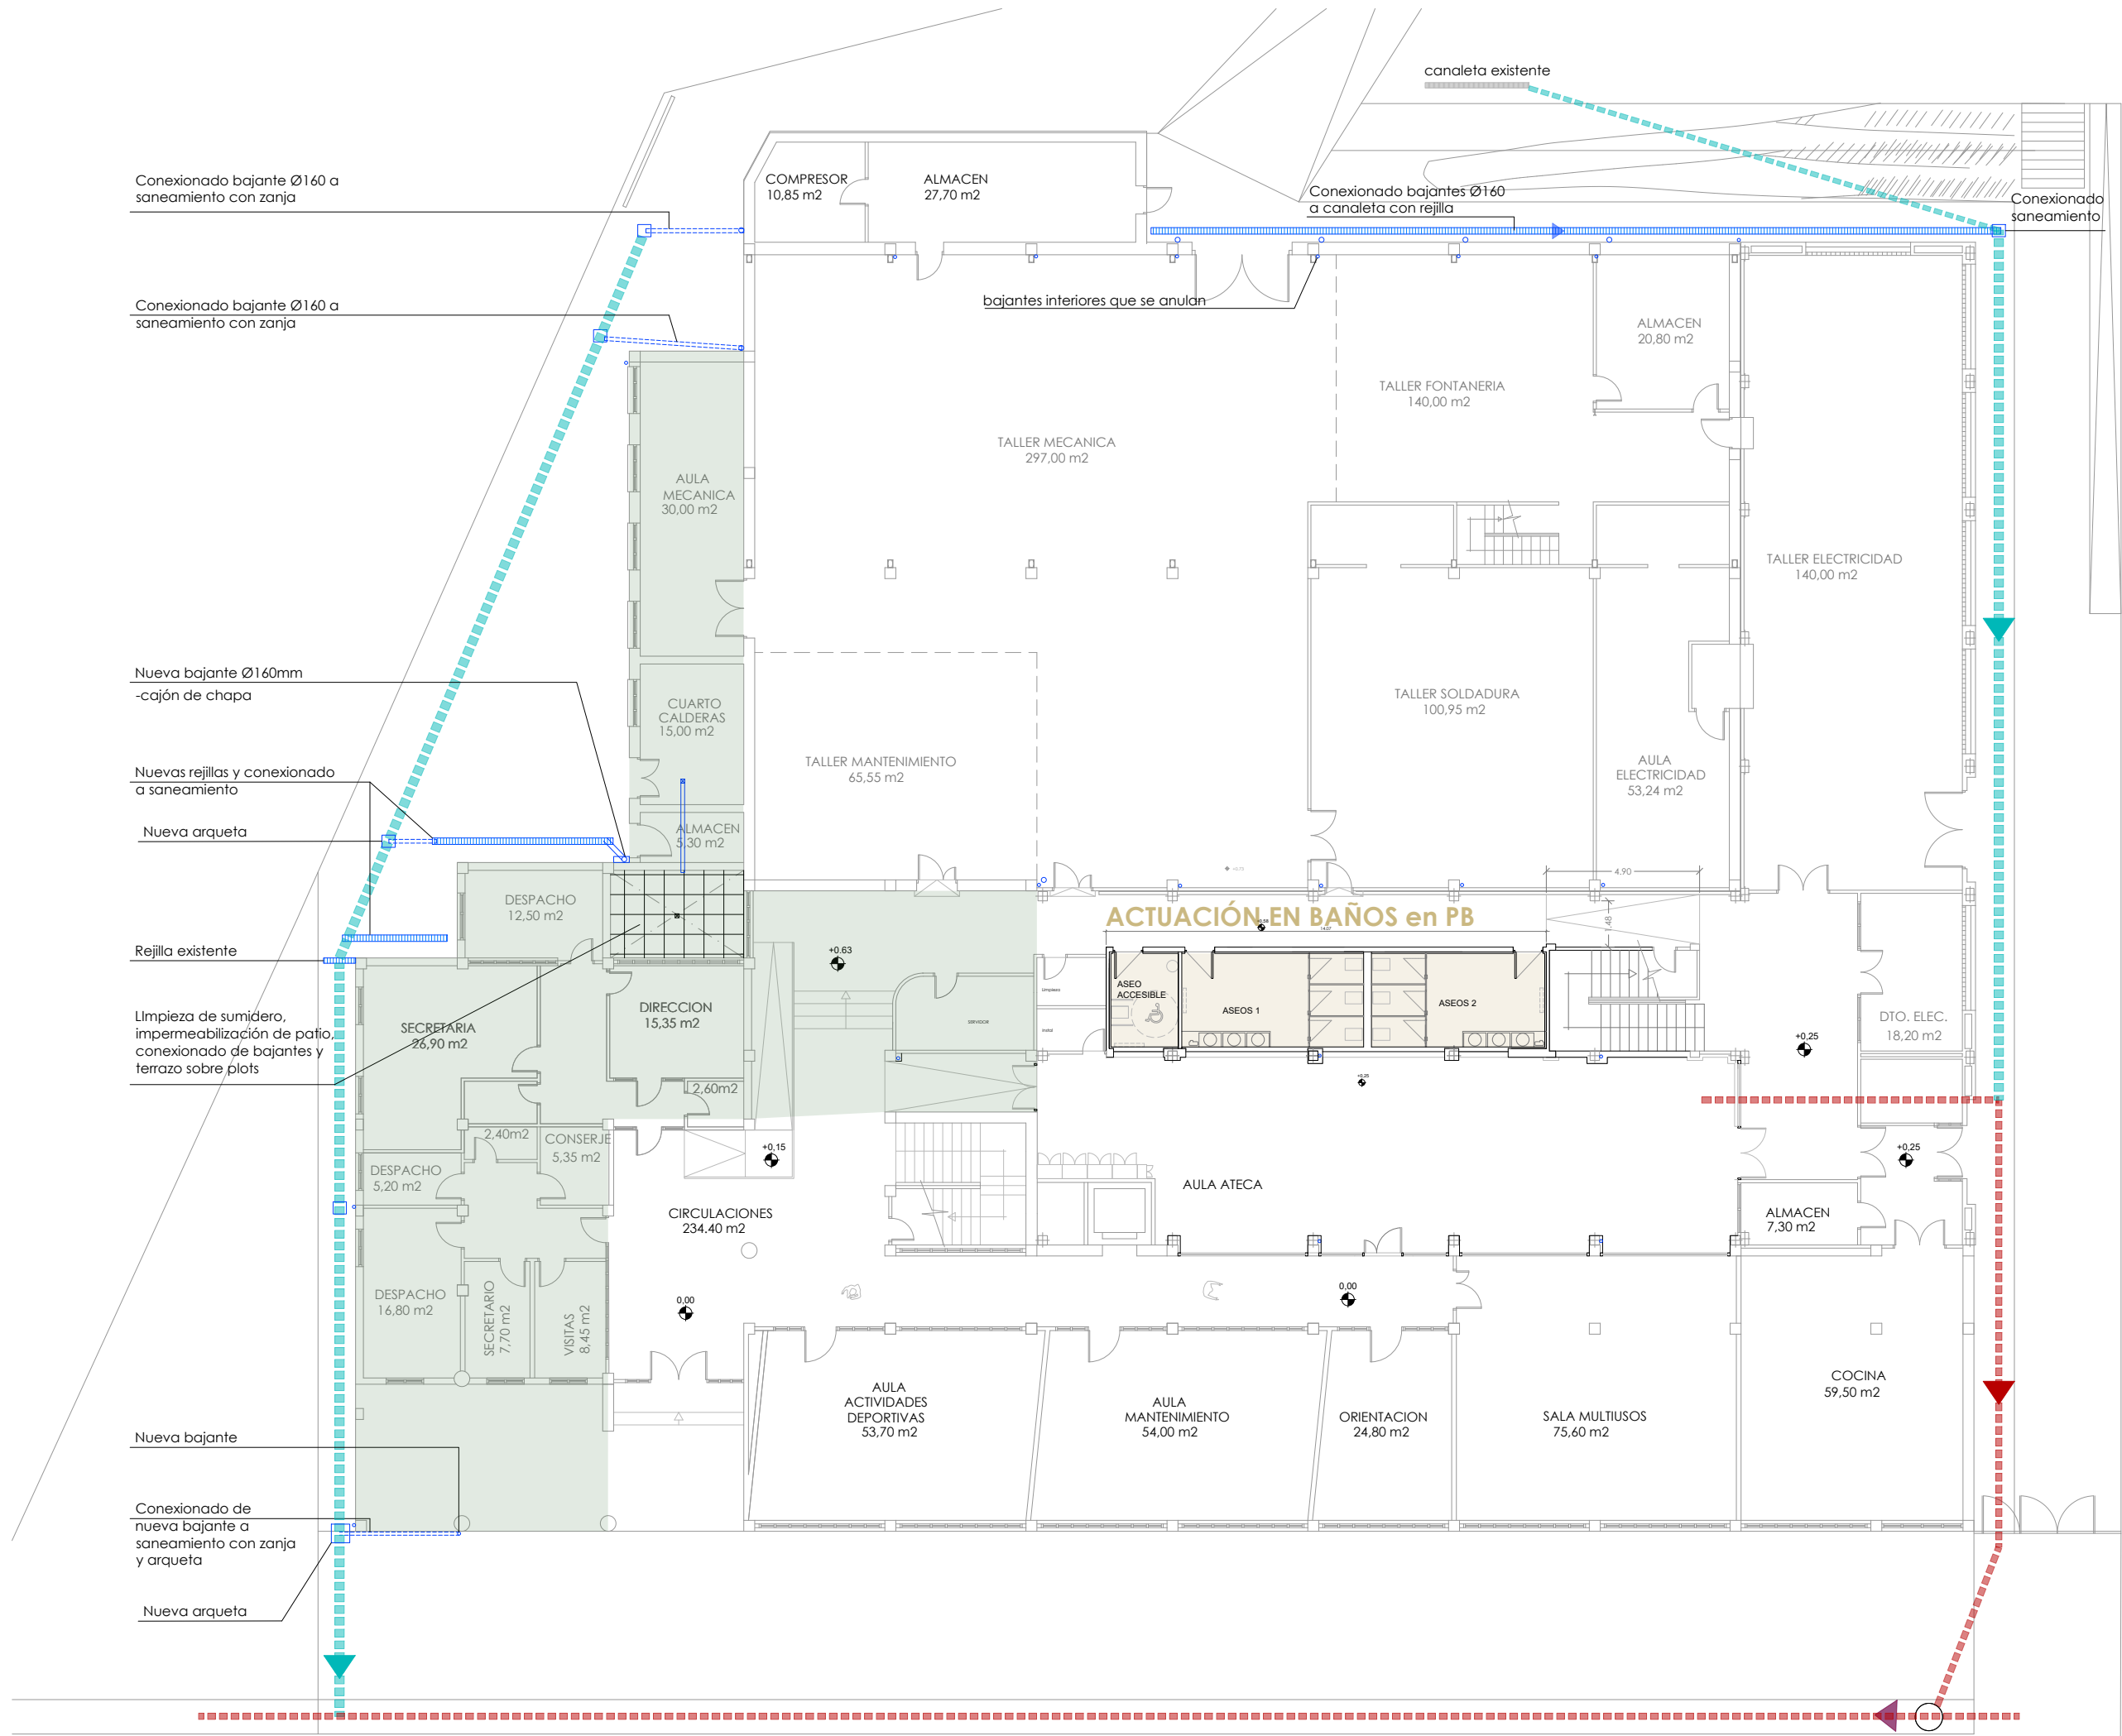

nº plano
12
plano
ESTADO REFORMADO

PLANTA BAJA

escala
A3 1/200

fecha
Noviembre 2023

proyecto
**REFORMA ASEOS Y CUBIERTAS
CIP LUMBIER**

situación
Avda Salazar, 9
LUMBIER (NAVARRA)


promotor
GOBIERNO DE NAVARRA
DEP. EDUCACIÓN. MANTENIMIENTO

EL ARQUITECTO
INGENIERO Y MASTER DE EDIFICACION

Jose Luis Iriguibel
666 073 421
guria@guriaarquitectura.com

guriaarquitectura.com

N2023A1104	EXP	FECHA
17/11/2023	DATA	
FC84835E3D	CSV	
VISADO BISATUA		
COAVN COLEGIO OFICIAL DE ARQUITECTOS DE NAVARRA EUSKAL HERRIKO ARKITEKTEN ELkartea		

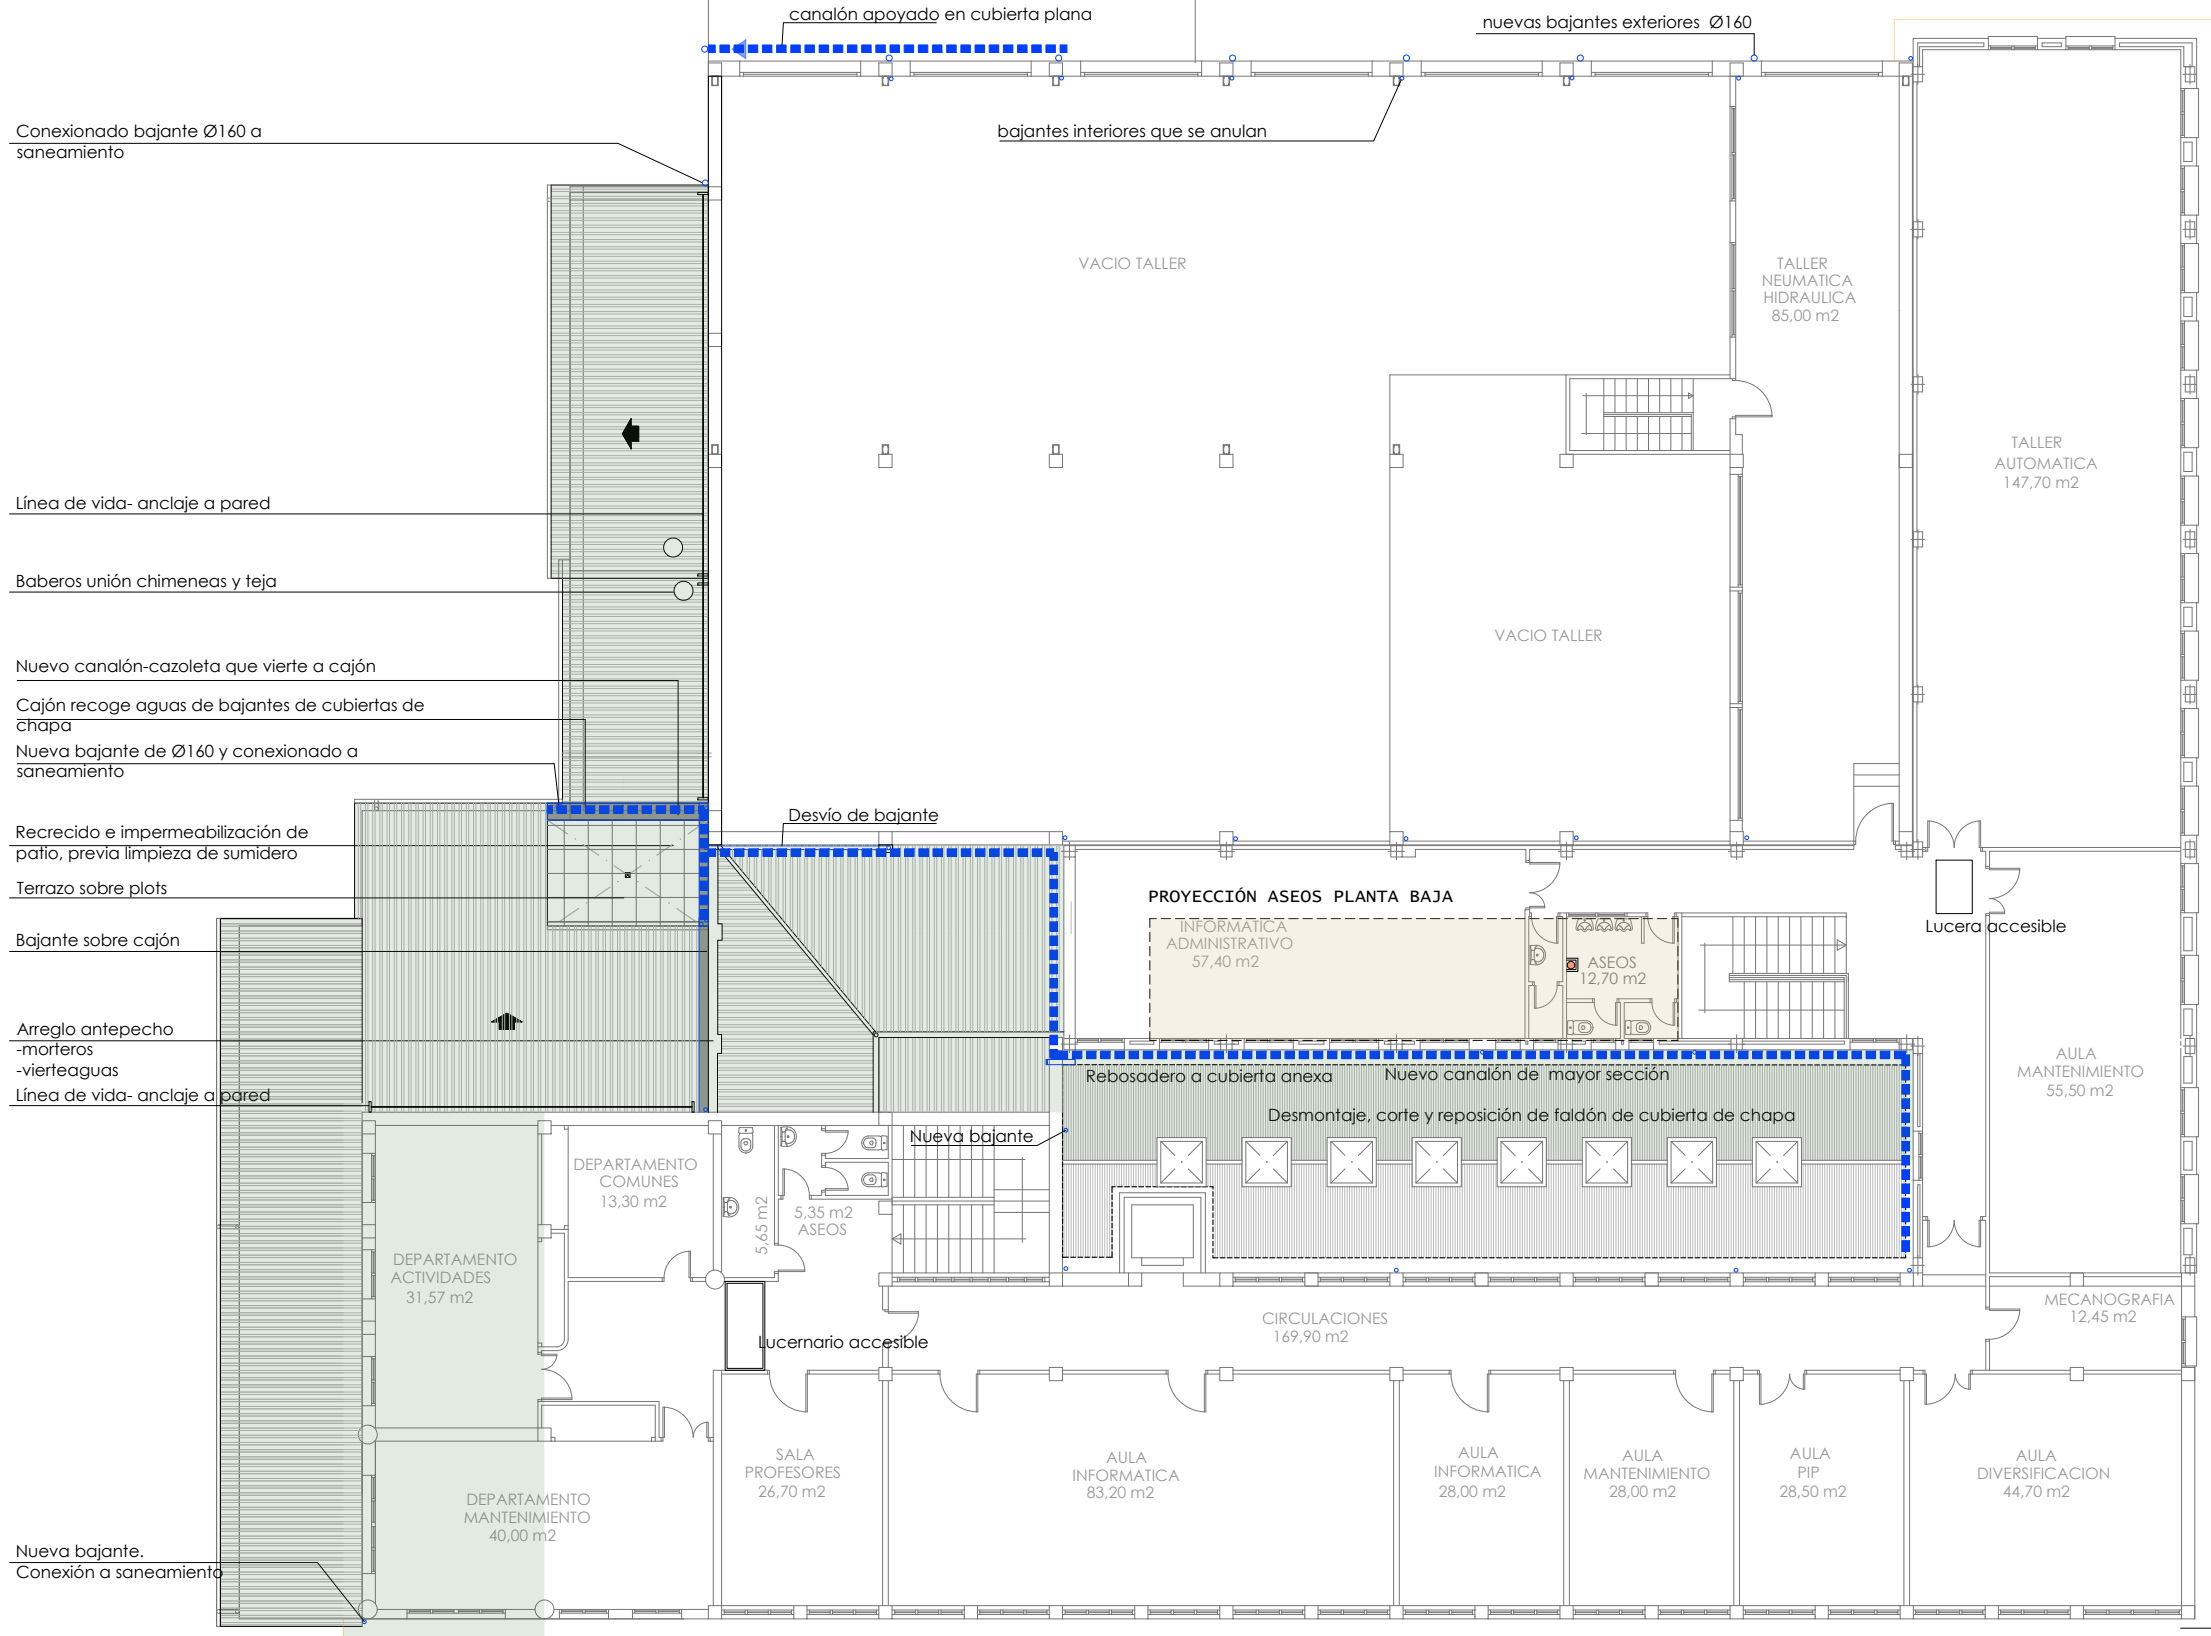

nº plano
13
plano
ESTADO REFORMADO

PLANTA PRIMERA

escala
A3 1/200
fecha
Noviembre 2023

proyecto
**REFORMA ASEOS Y CUBIERTAS
CIP LUMBIER**

situación
Avda Salazar, 9
LUMBIER (NAVARRA)

promotor
GOBIERNO DE NAVARRA
DEP. EDUCACIÓN. MANTENIMIENTO

EL ARQUITECTO
INGENIERO Y MASTER DE EDIFICACION

Jose Luis Iriguibel
666 073 421
guria@guriaarquitectura.com

guriaarquitectura.com

EXP

N2023A1104

FECHA

17/11/2023

DATA

CSV

FC84835E3D

Verificable en www.coan.org/verificacion
www.coan.org/verificacion

VISADO


BISATUA

COAN

COLEGIO OFICIAL
DE ARQUITECTOS
DE NAVARRA

VERIFICABLE EN
EUSKAL HERRIKO
ARKITEKTEN
ELkartea

NAVARRA

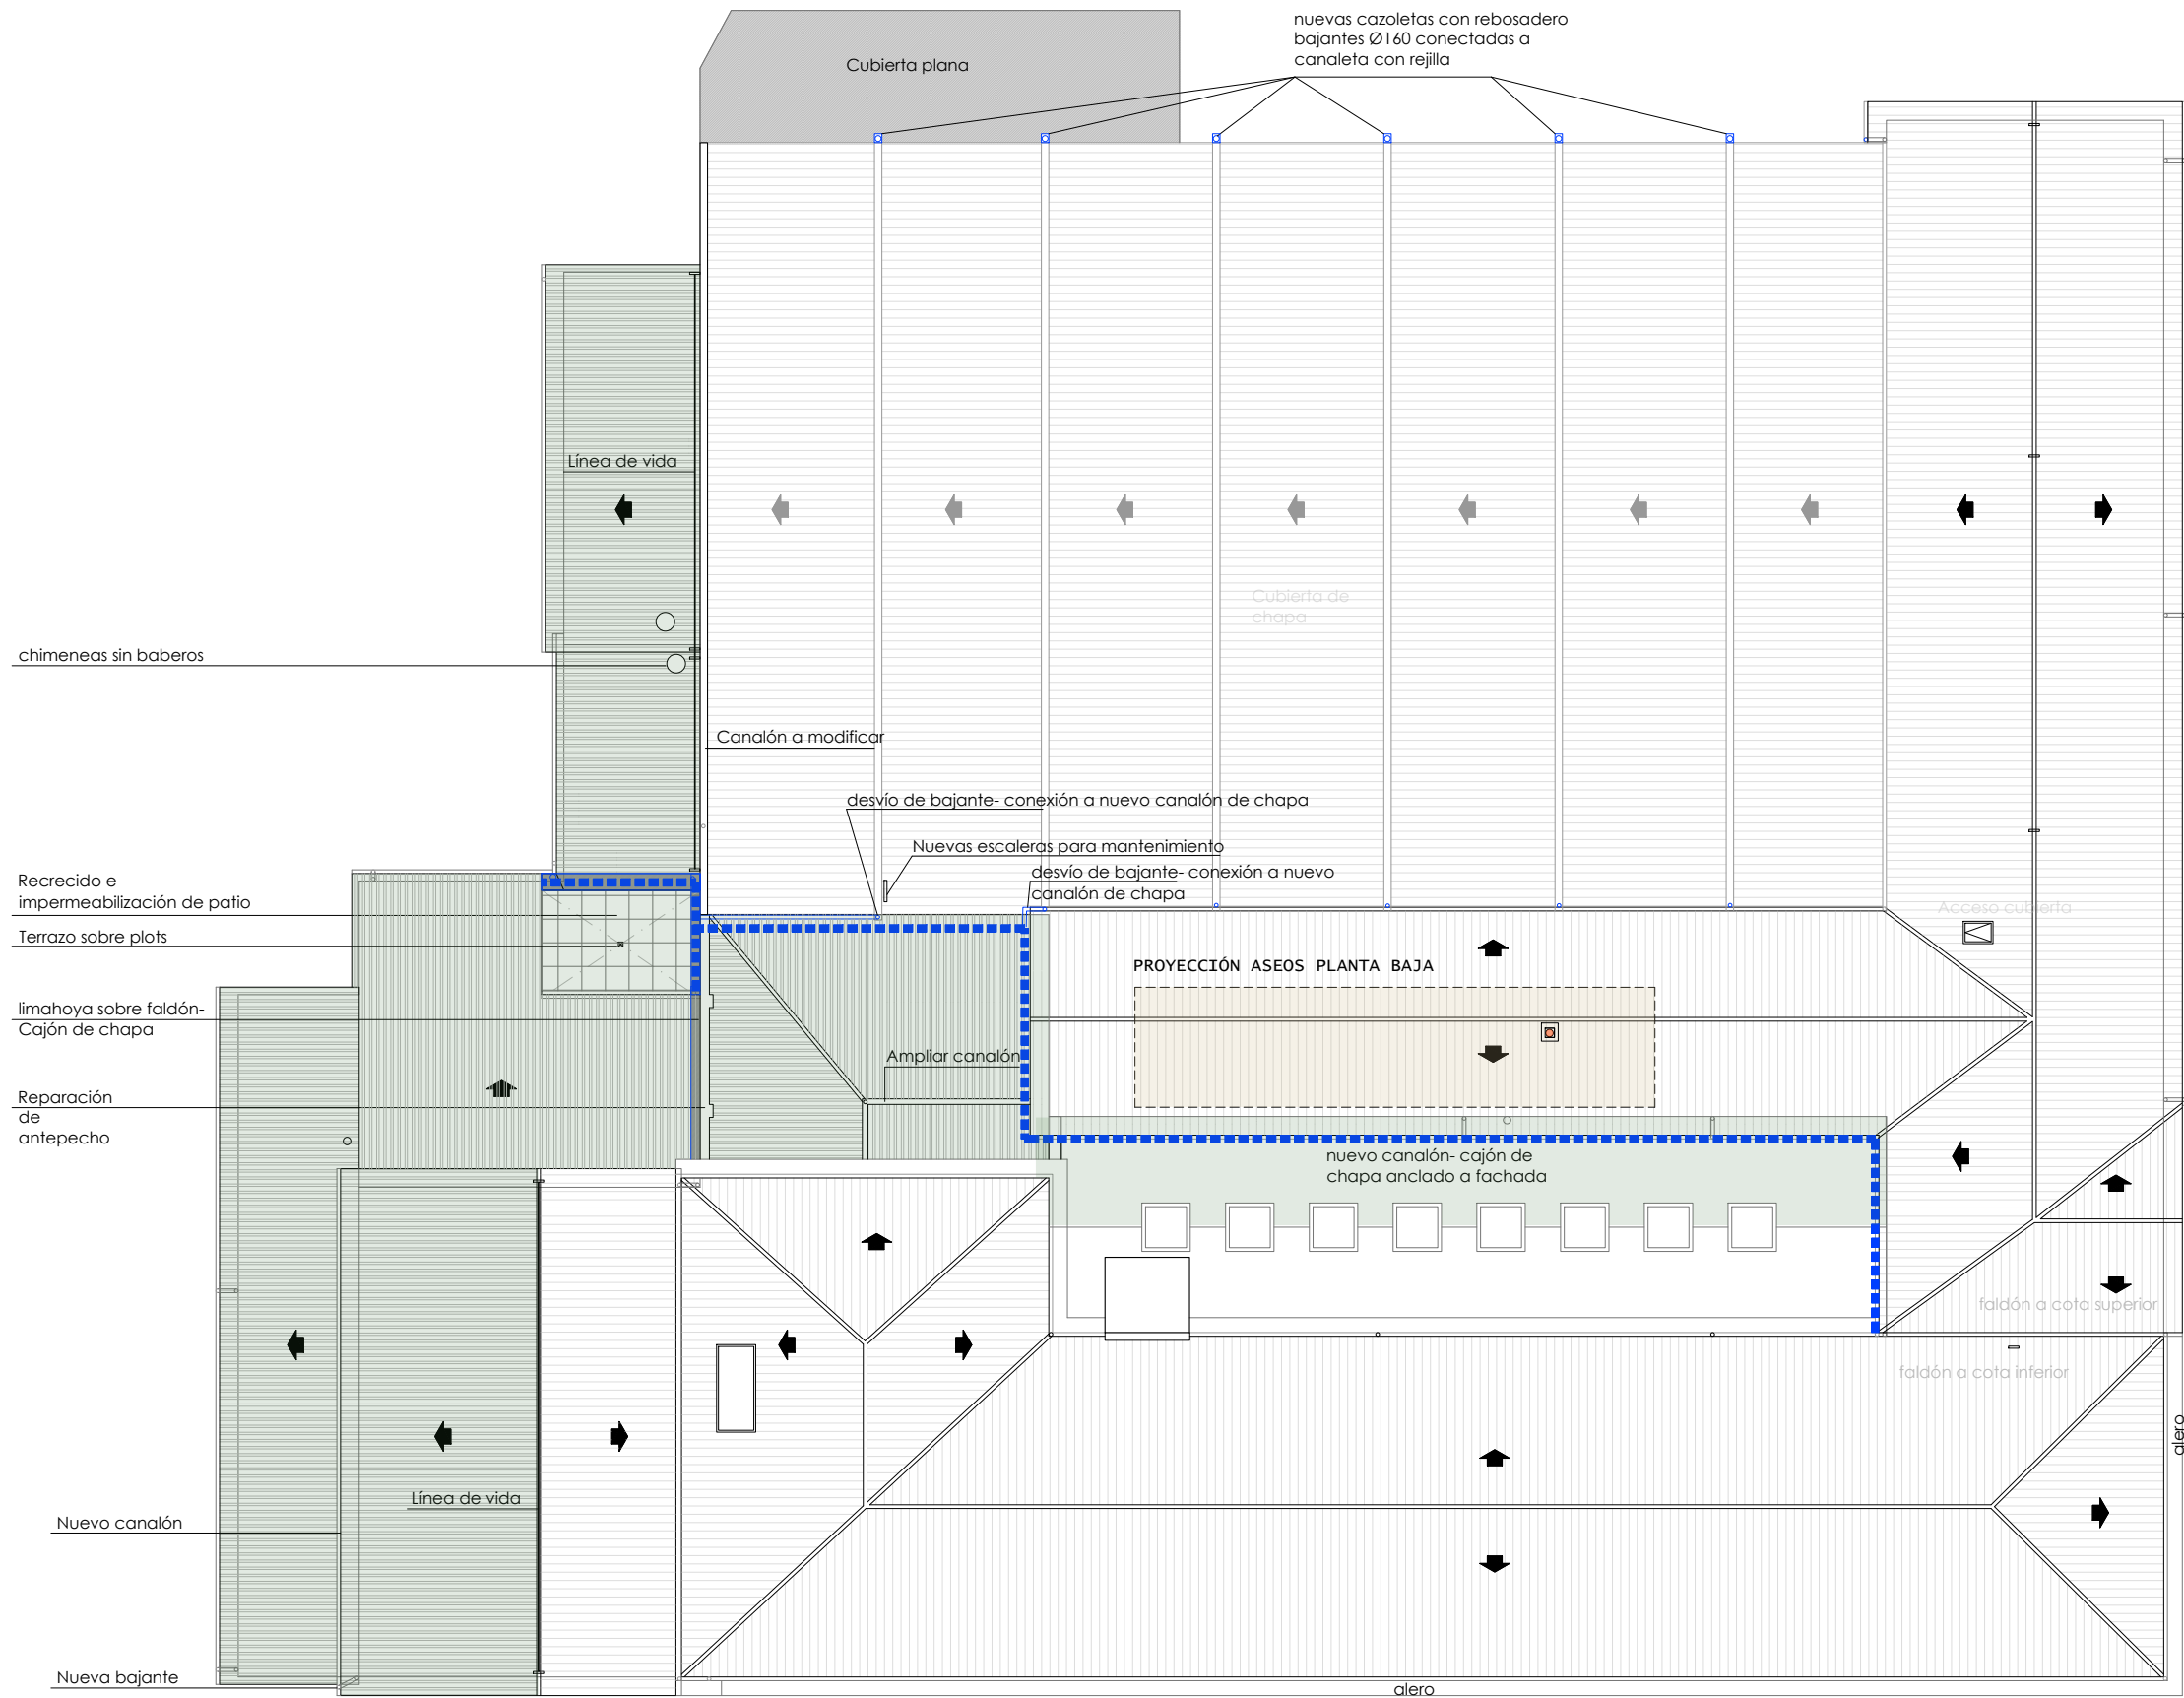

nº plano
14
plano
ESTADO REFORMADO

PLANTA CUBIERTA

escala
A3 1/200

fecha
Noviembre 2023

proyecto
REFORMA ASEOS Y CUBIERTAS
CIP LUMBIER

situación
Avda Salazar, 9
LUMBIER (NAVARRA)

promotor
GOBIERNO DE NAVARRA
DEP. EDUCACIÓN. MANTENIMIENTO

EL ARQUITECTO
INGENIERO Y MASTER DE EDIFICACION

Jose Luis Iriguibel
666 073 421
guria@guriaarquitectura.com

guriaarquitectura.com

Nº plano
14
plano
ESTADO REFORMADO

PLANTA CUBIERTA

escala
A3 1/200

fecha
Noviembre 2023

proyecto
REFORMA ASEOS Y CUBIERTAS
CIP LUMBIER

situación
Avda Salazar, 9
LUMBIER (NAVARRA)

promotor
GOBIERNO DE NAVARRA
DEP. EDUCACIÓN. MANTENIMIENTO

EL ARQUITECTO
INGENIERO Y MASTER DE EDIFICACION

Jose Luis Iriguibel
666 073 421
guria@guriaarquitectura.com

guriaarquitectura.com

EXP. N2023A1104

FECHA DATA 17/11/2023

FC84835E3D

Verificable en www.coan.org/verificacion
www.coan.org/verificacion

CSV


VISADO BISATUA

COAN


COLGIO OFICIAL DE INGENIEROS DE NAVARRA

EUSKAL HERRIKO ENGIENIERUEN ELIZABARRA


NAVARRA

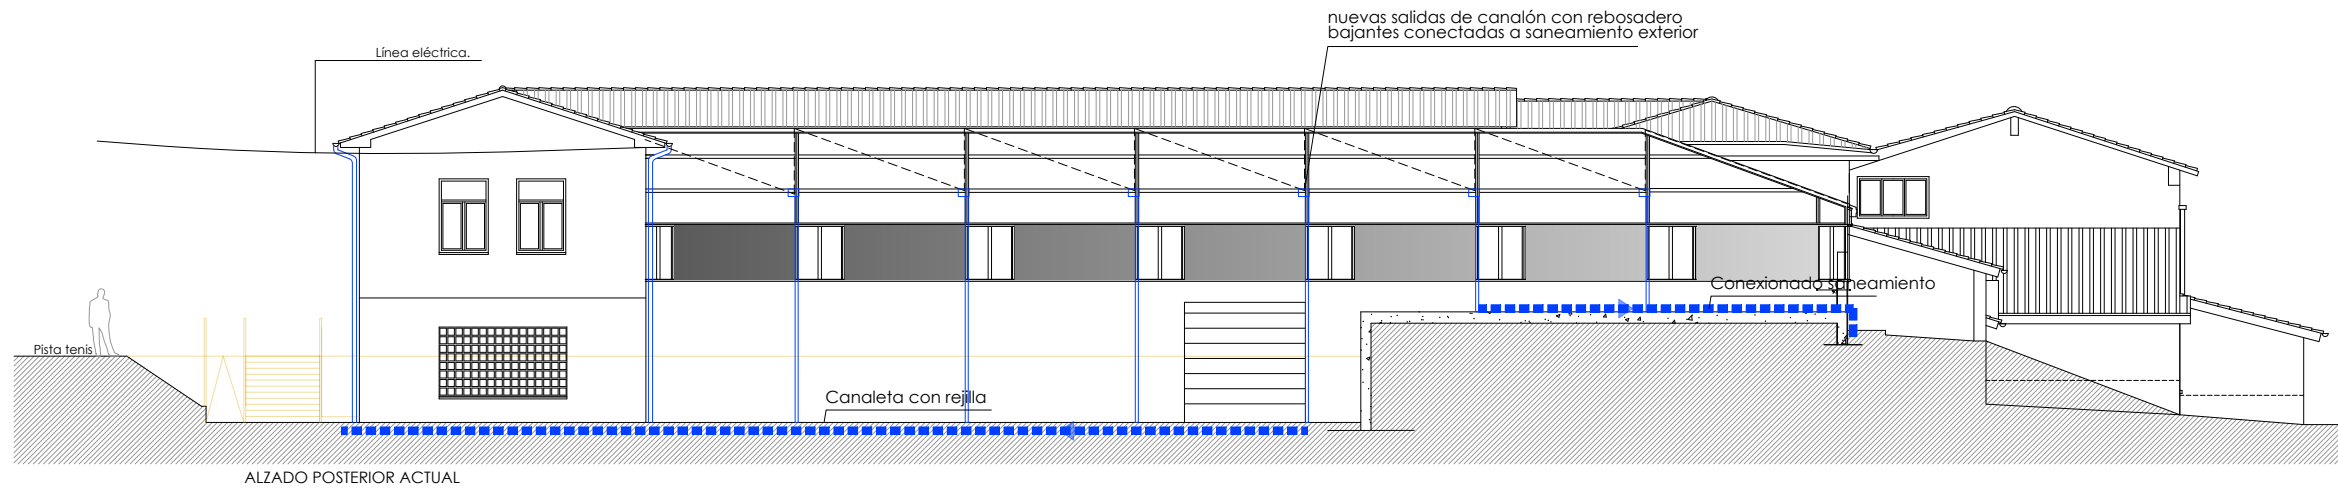

ALZADO POSTERIOR ACTUAL

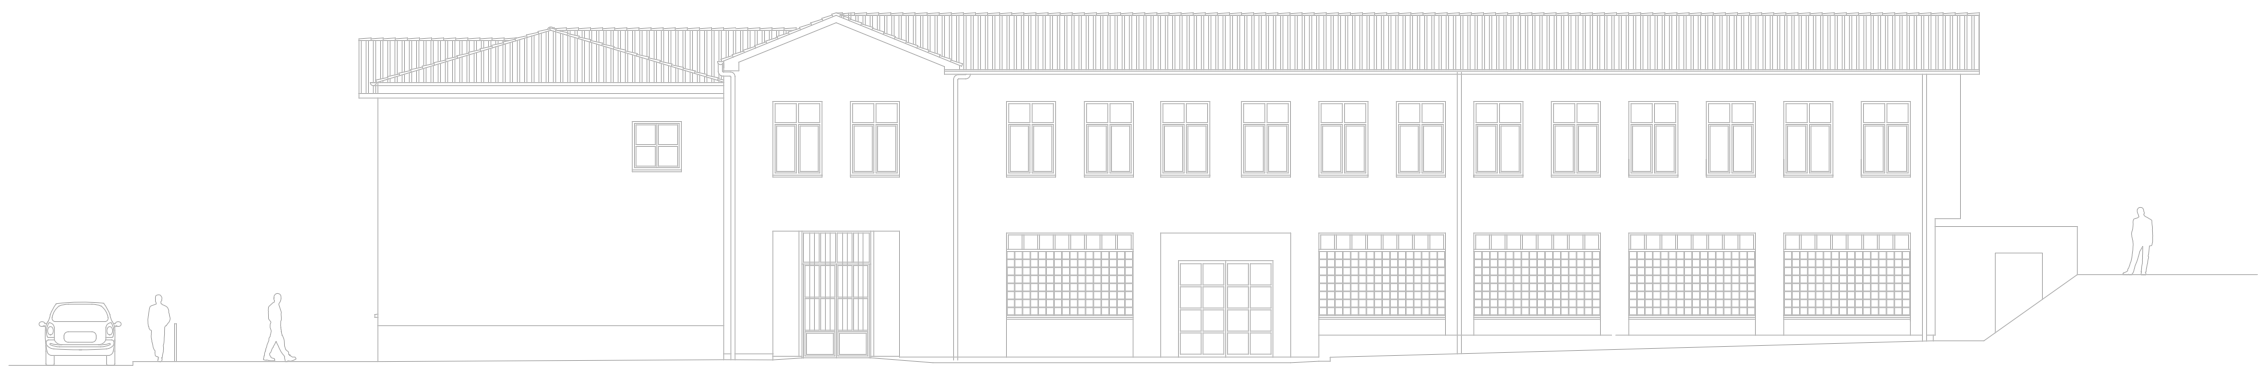

ALZADO DERECHO

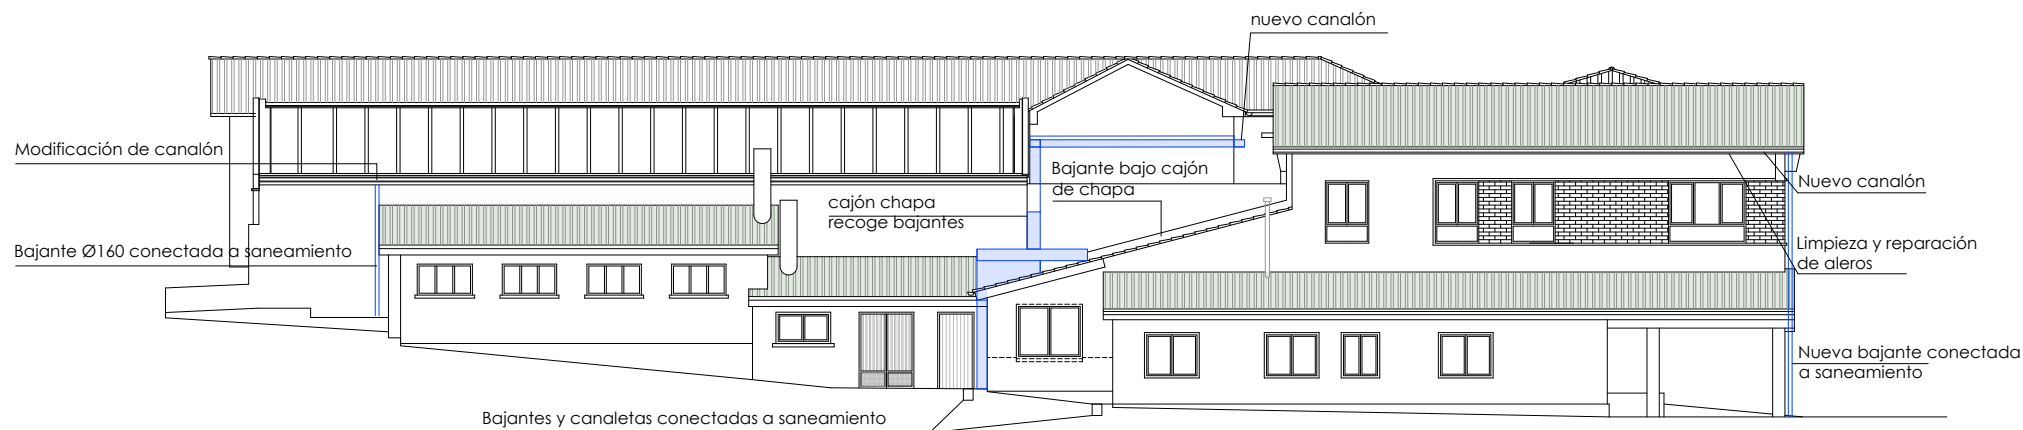

ALZADO IZQUIERDO



ALZADO PRINCIPAL

nº plano
15
plano
ESTADO REFORMADO

ALZADOS

escala
A3 1/200

fecha
Noviembre 2023

proyecto
**REFORMA ASEOS Y CUBIERTAS
CIP LUMBIER**

situación
Avda Salazar, 9
LUMBIER (NAVARRA)

promotor
GOBIERNO DE NAVARRA
DEP. EDUCACIÓN, MANTENIMIENTO

EL ARQUITECTO
INGENIERO Y MASTER DE EDIFICACION

Jose Luis Iriguiel
666 073 421
guria@guriaarquitectura.com


guriaarquitectura.com

EXP. N2023A1104
FECHA DATA 17/11/2023


CSV FC84835E3D
Verificable en www.coanv.org/verificacion
www.coanv.org/verificacion egaratagarra

VISADO
BISATUA


COANV
COLLEGIU OFICIAL
D'ARQUITECTES
DE NAVARRA
EUSKAL HERRIKO
ARKITEKTEN
ELkartea
NAVARRA

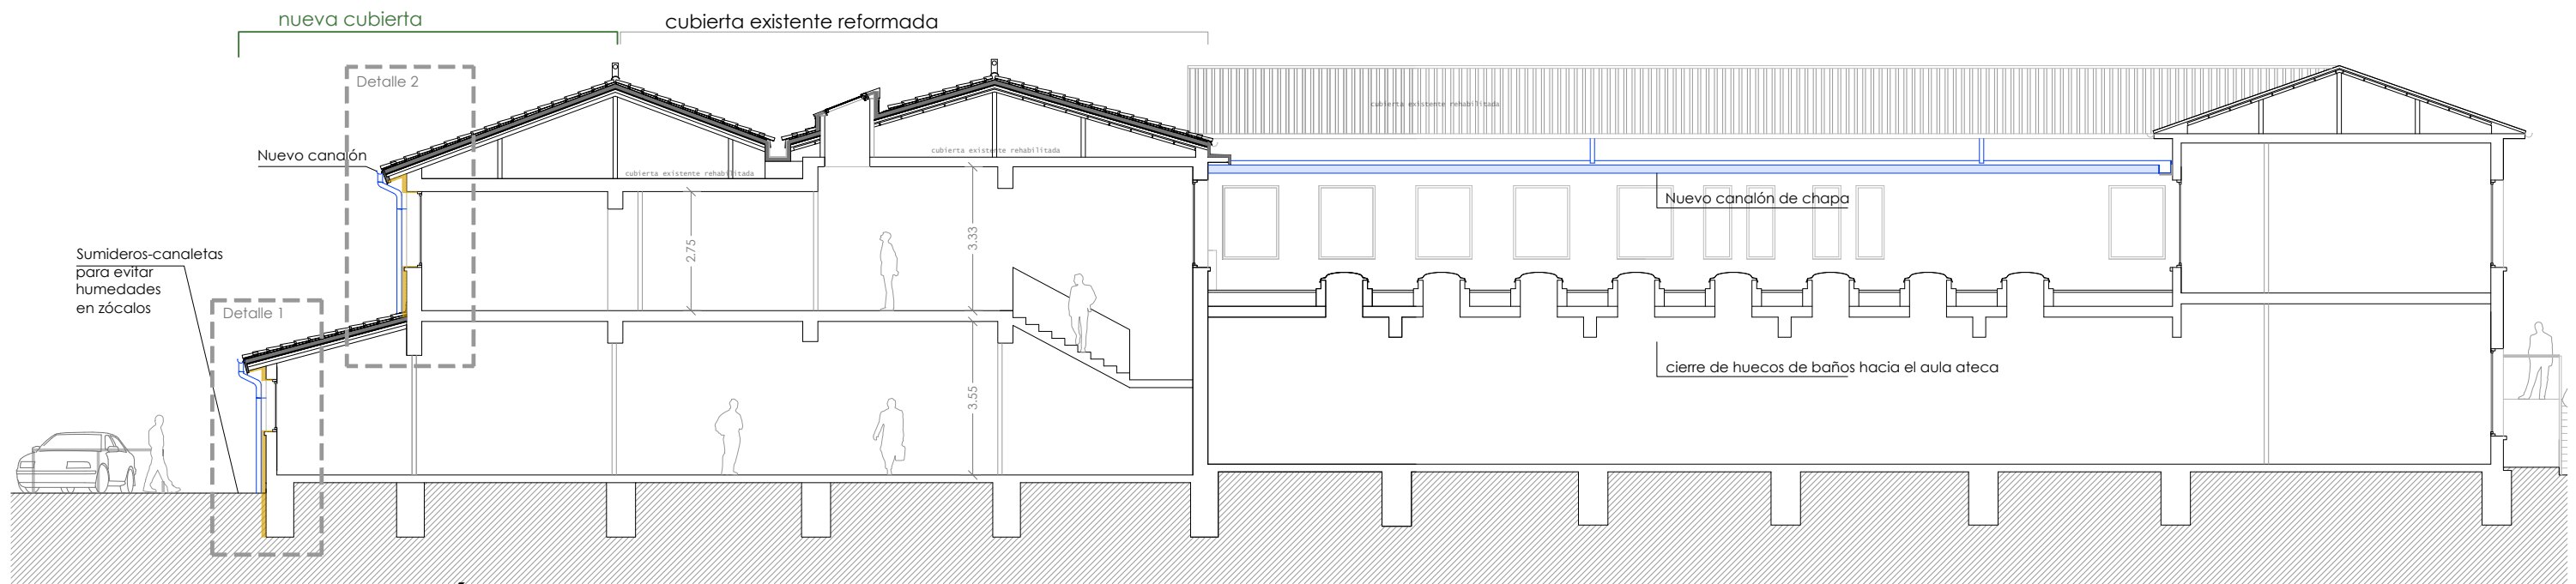

SECCIÓN 2 A3 1/150

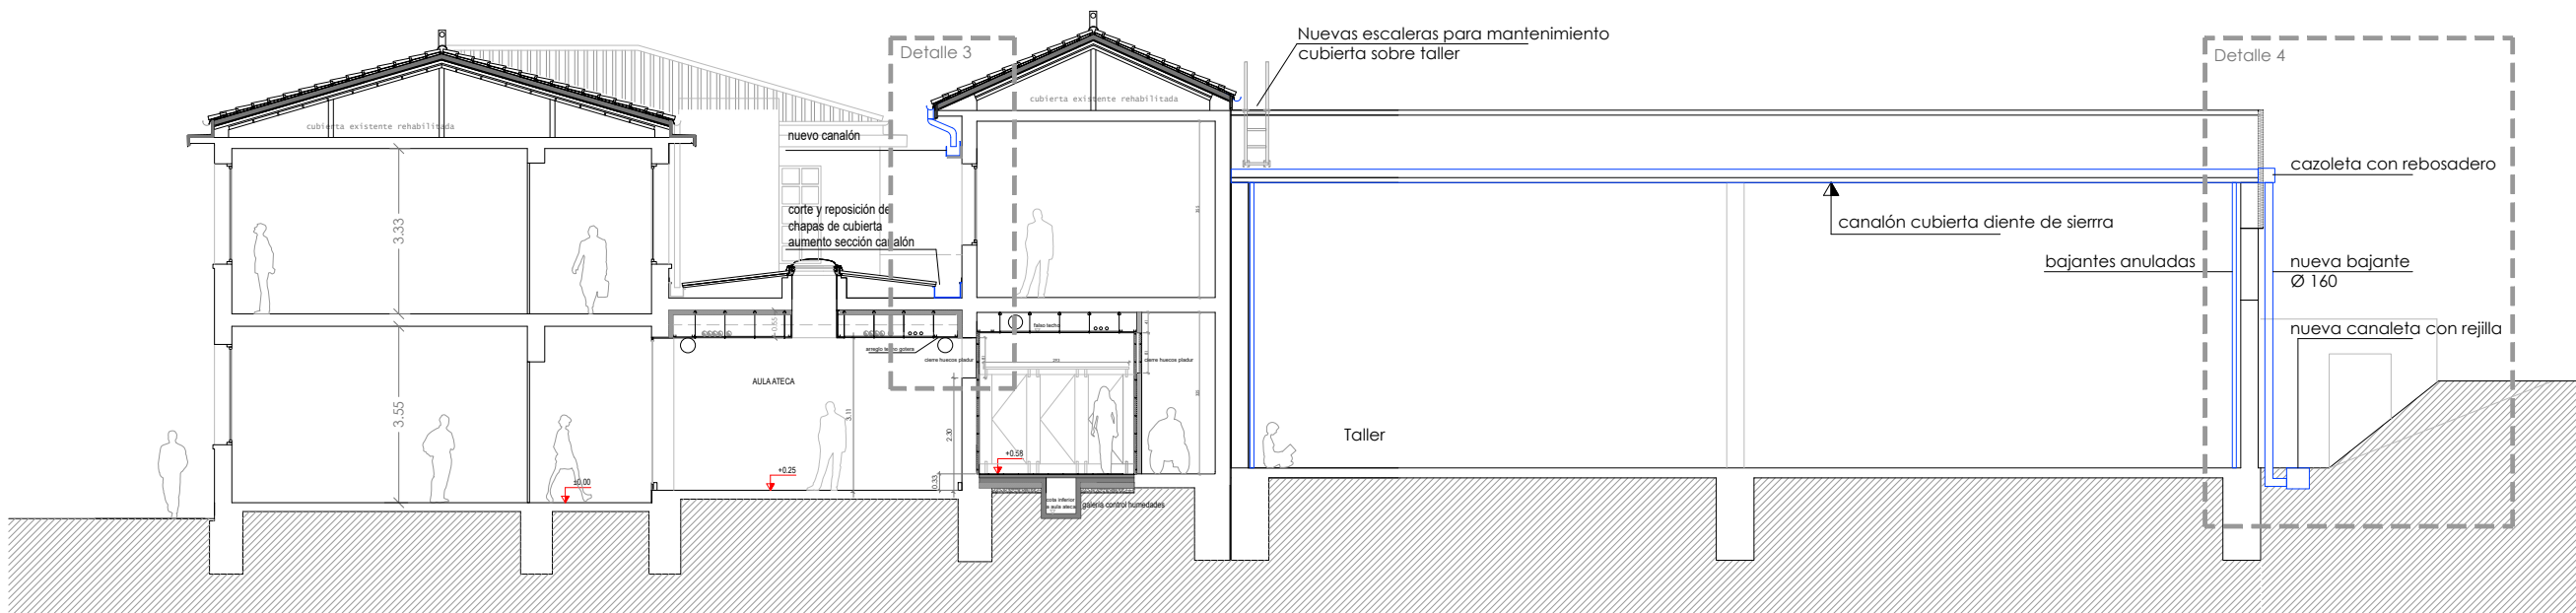

SECCIÓN 1 A3 1/100

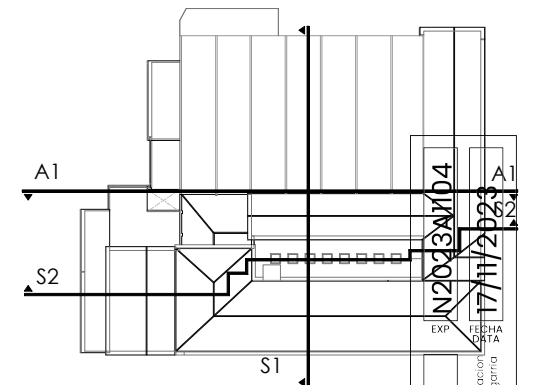

nº plano
16
plano
ESTADO REFORMADO

SECC CONSTRUCTIVA

escala
A3 1/150 - 1/100

fecha
Noviembre 2023

proyecto
**REFORMA ASEOS Y CUBIERTAS
CIP LUMBIER**

situación
Avda Salazar, 9
LUMBIER (NAVARRA)

promotor
GOBIERNO DE NAVARRA
DEP. EDUCACIÓN, MANTENIMIENTO

EL ARQUITECTO
INGENIERO Y MASTER DE EDIFICACION

Jose Luis Iriguibel
666 073 421
iriguibel@guiaarquitectura.com

guriaarquitectura.com


FC84835E3D
CSV

VISADO
BISATUA


COAVN
COLGIO OFICIAL
DE INGENIEROS
DE NAVARRA
EUSKAL HERRIKO
ARKITEKTEN
ELkartea

NAVARRA



DETALLE CANAL Y REJILLA A3 1/20

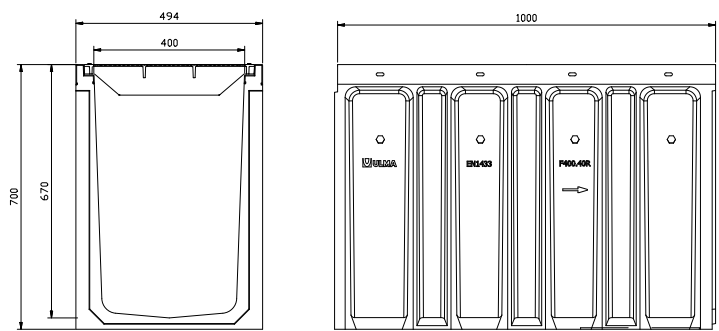

Descripción
Canal de drenaje lineal de Hormigón Polímero tipo ULMA modelo F400K40R.
Fijación atornillada de seguridad en 8 puntos por ML.
Con perfil para protección lateral de acero galvanizado de espesor real de 2+2 mm, iso, sin rotura de capa de zinc protectora, sin huecos de acumulación de agua para evitar corrosión puntual.
Clases de Carga hasta F900, según Norma EN 1433, sin utilización de armadura de refuerzo.
Machimbrado de alineación horizontal y vertical.
Declaración de Conformidad CE y cumplimiento de la Norma EN 1433.
Ancho exterior 494 mm, ancho interior 700 mm y longitud total 1000 mm.

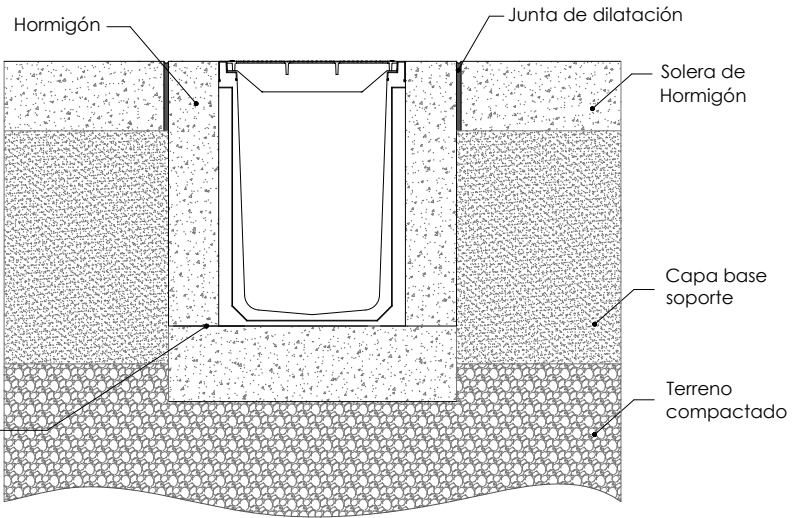

DETALLE 4

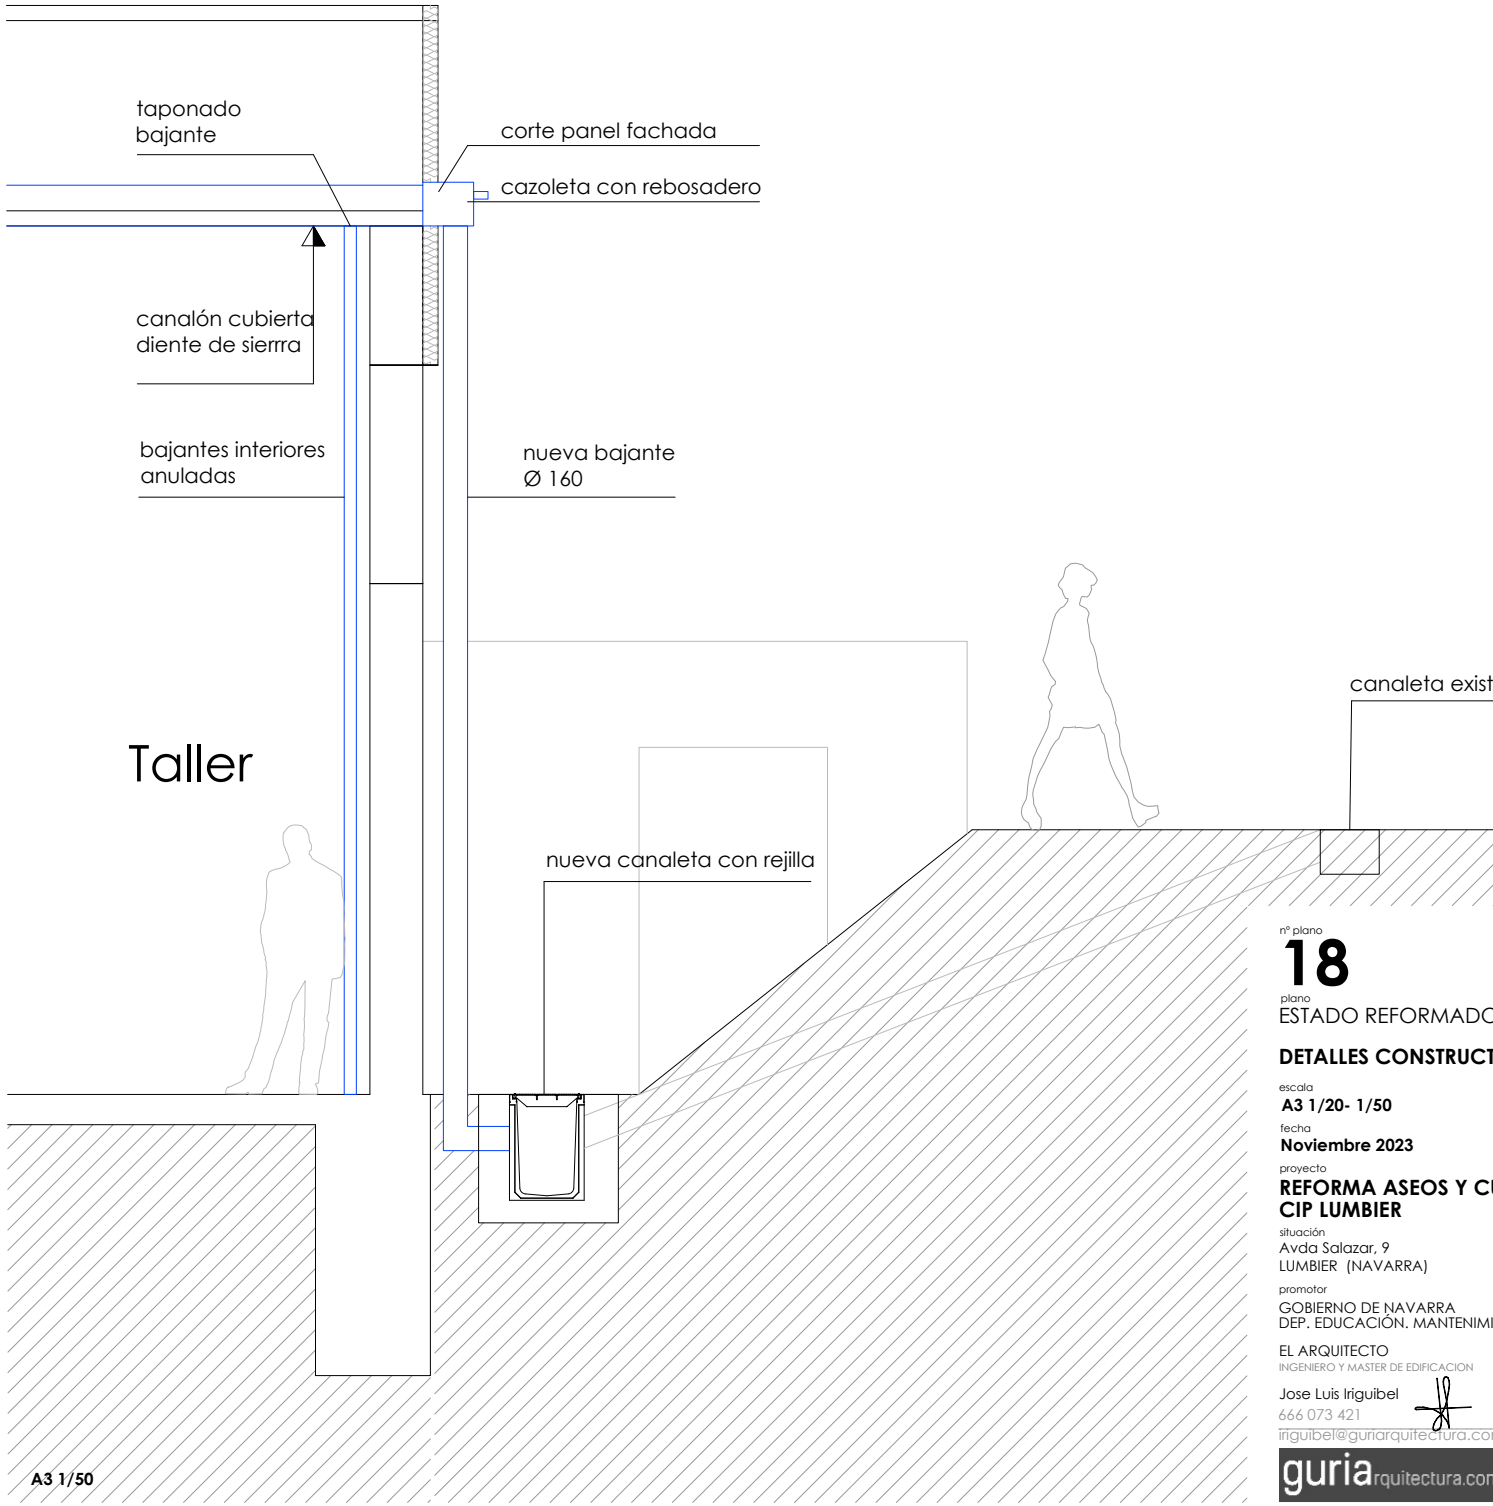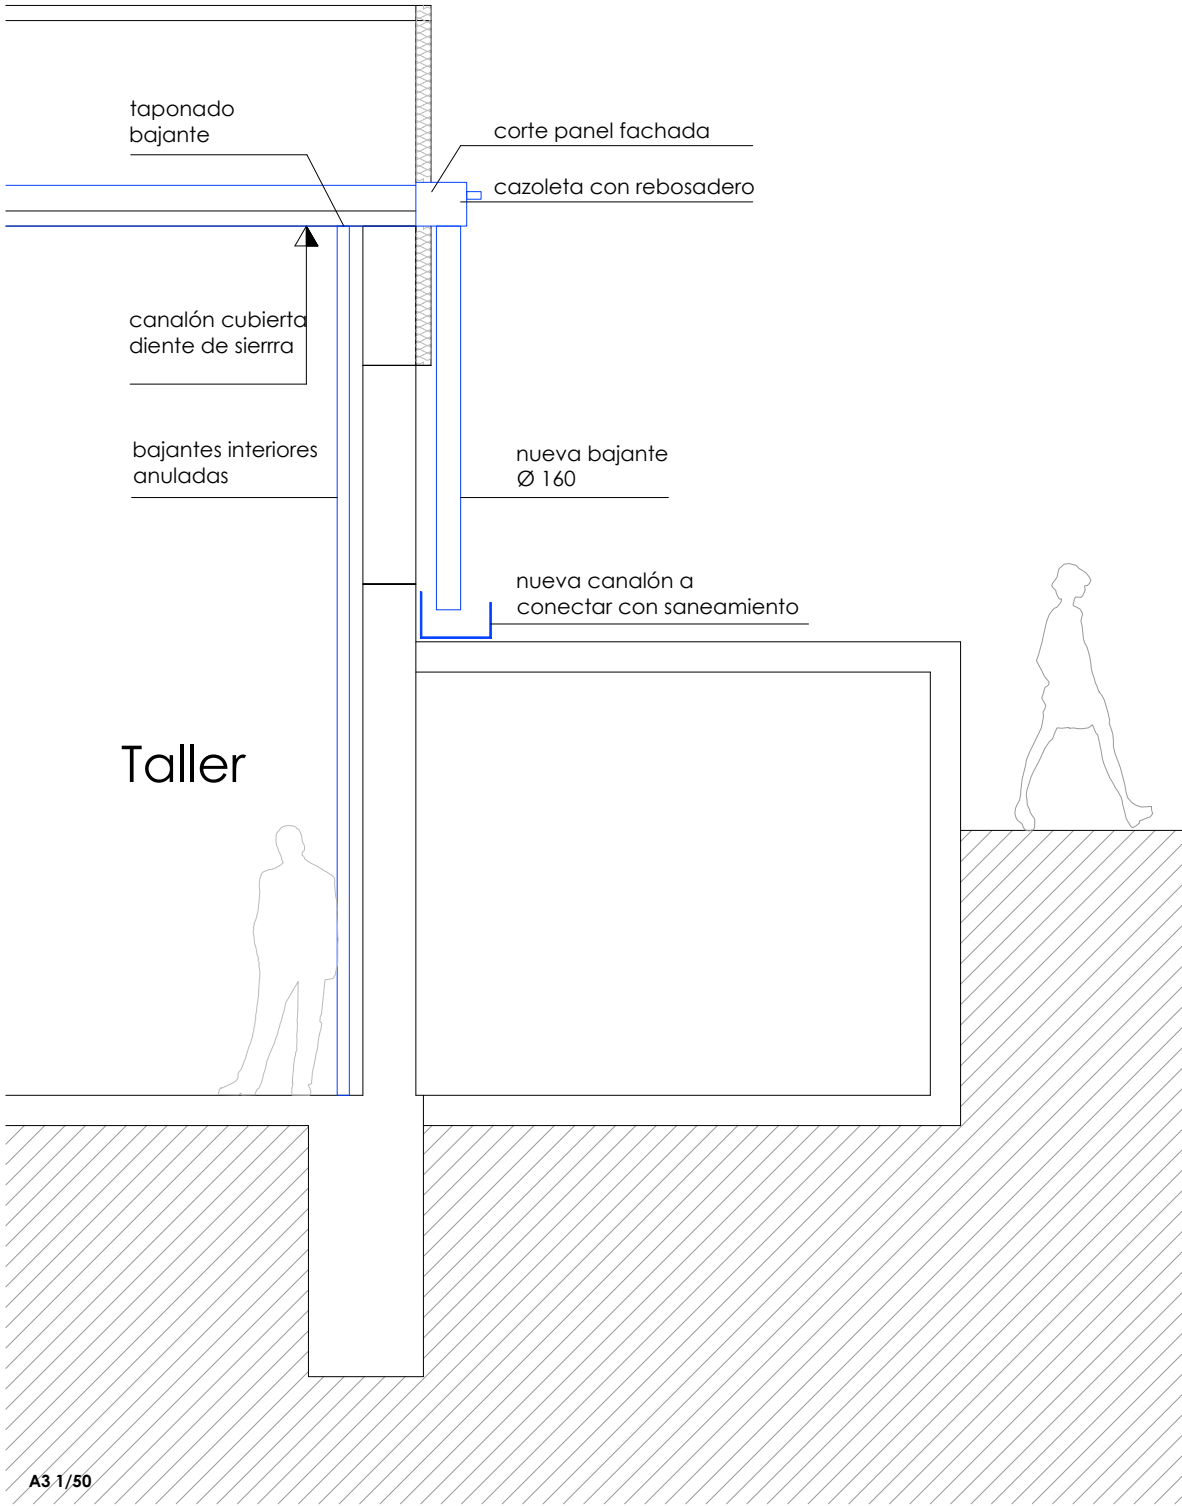

nº plano
18
plano
ESTADO REFORMADO



DETALLES CONSTRUCTIVOS 2
escala
A3 1/20- 1/50
fecha
Noviembre 2023
proyecto
REFORMA ASEOS Y CUBIERTAS
CIP LUMBIER

situación
Avda Salazar, 9
LUMBIER (NAVARRA)
promotor
GOBIERNO DE NAVARRA
DEP. EDUCACIÓN, MANTENIMIENTO
EL ARQUITECTO
INGENIERO Y MASTER DE EDIFICACION
Jose Luis Iriguibel
666 073 421
iriguibel@guiaarquitectura.com


guriaarquitectura.com

N2023A1104	EXP	FECHA DATA
FC84835E3D	CSV	17/11/2023
VISADO BISATUA		
GOBIERNO DE NAVARRA		
DEPARTAMENTO DE EDUCACIÓN, MANTENIMIENTO Y OBRAS PÚBLICAS		
EL ARQUITECTO		
INGENIERO Y MASTER DE EDIFICACION		
Jose Luis Iriguibel		
666 073 421		
iriguibel@guiaarquitectura.com		

Detalles varios

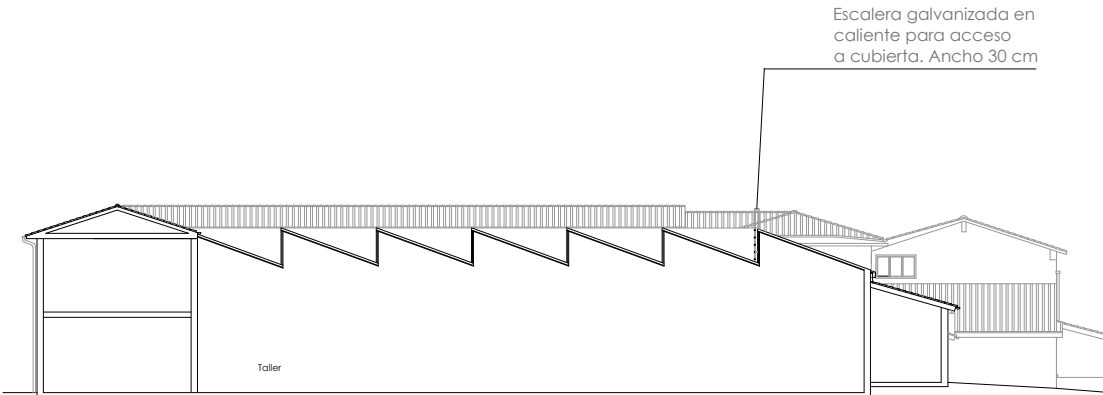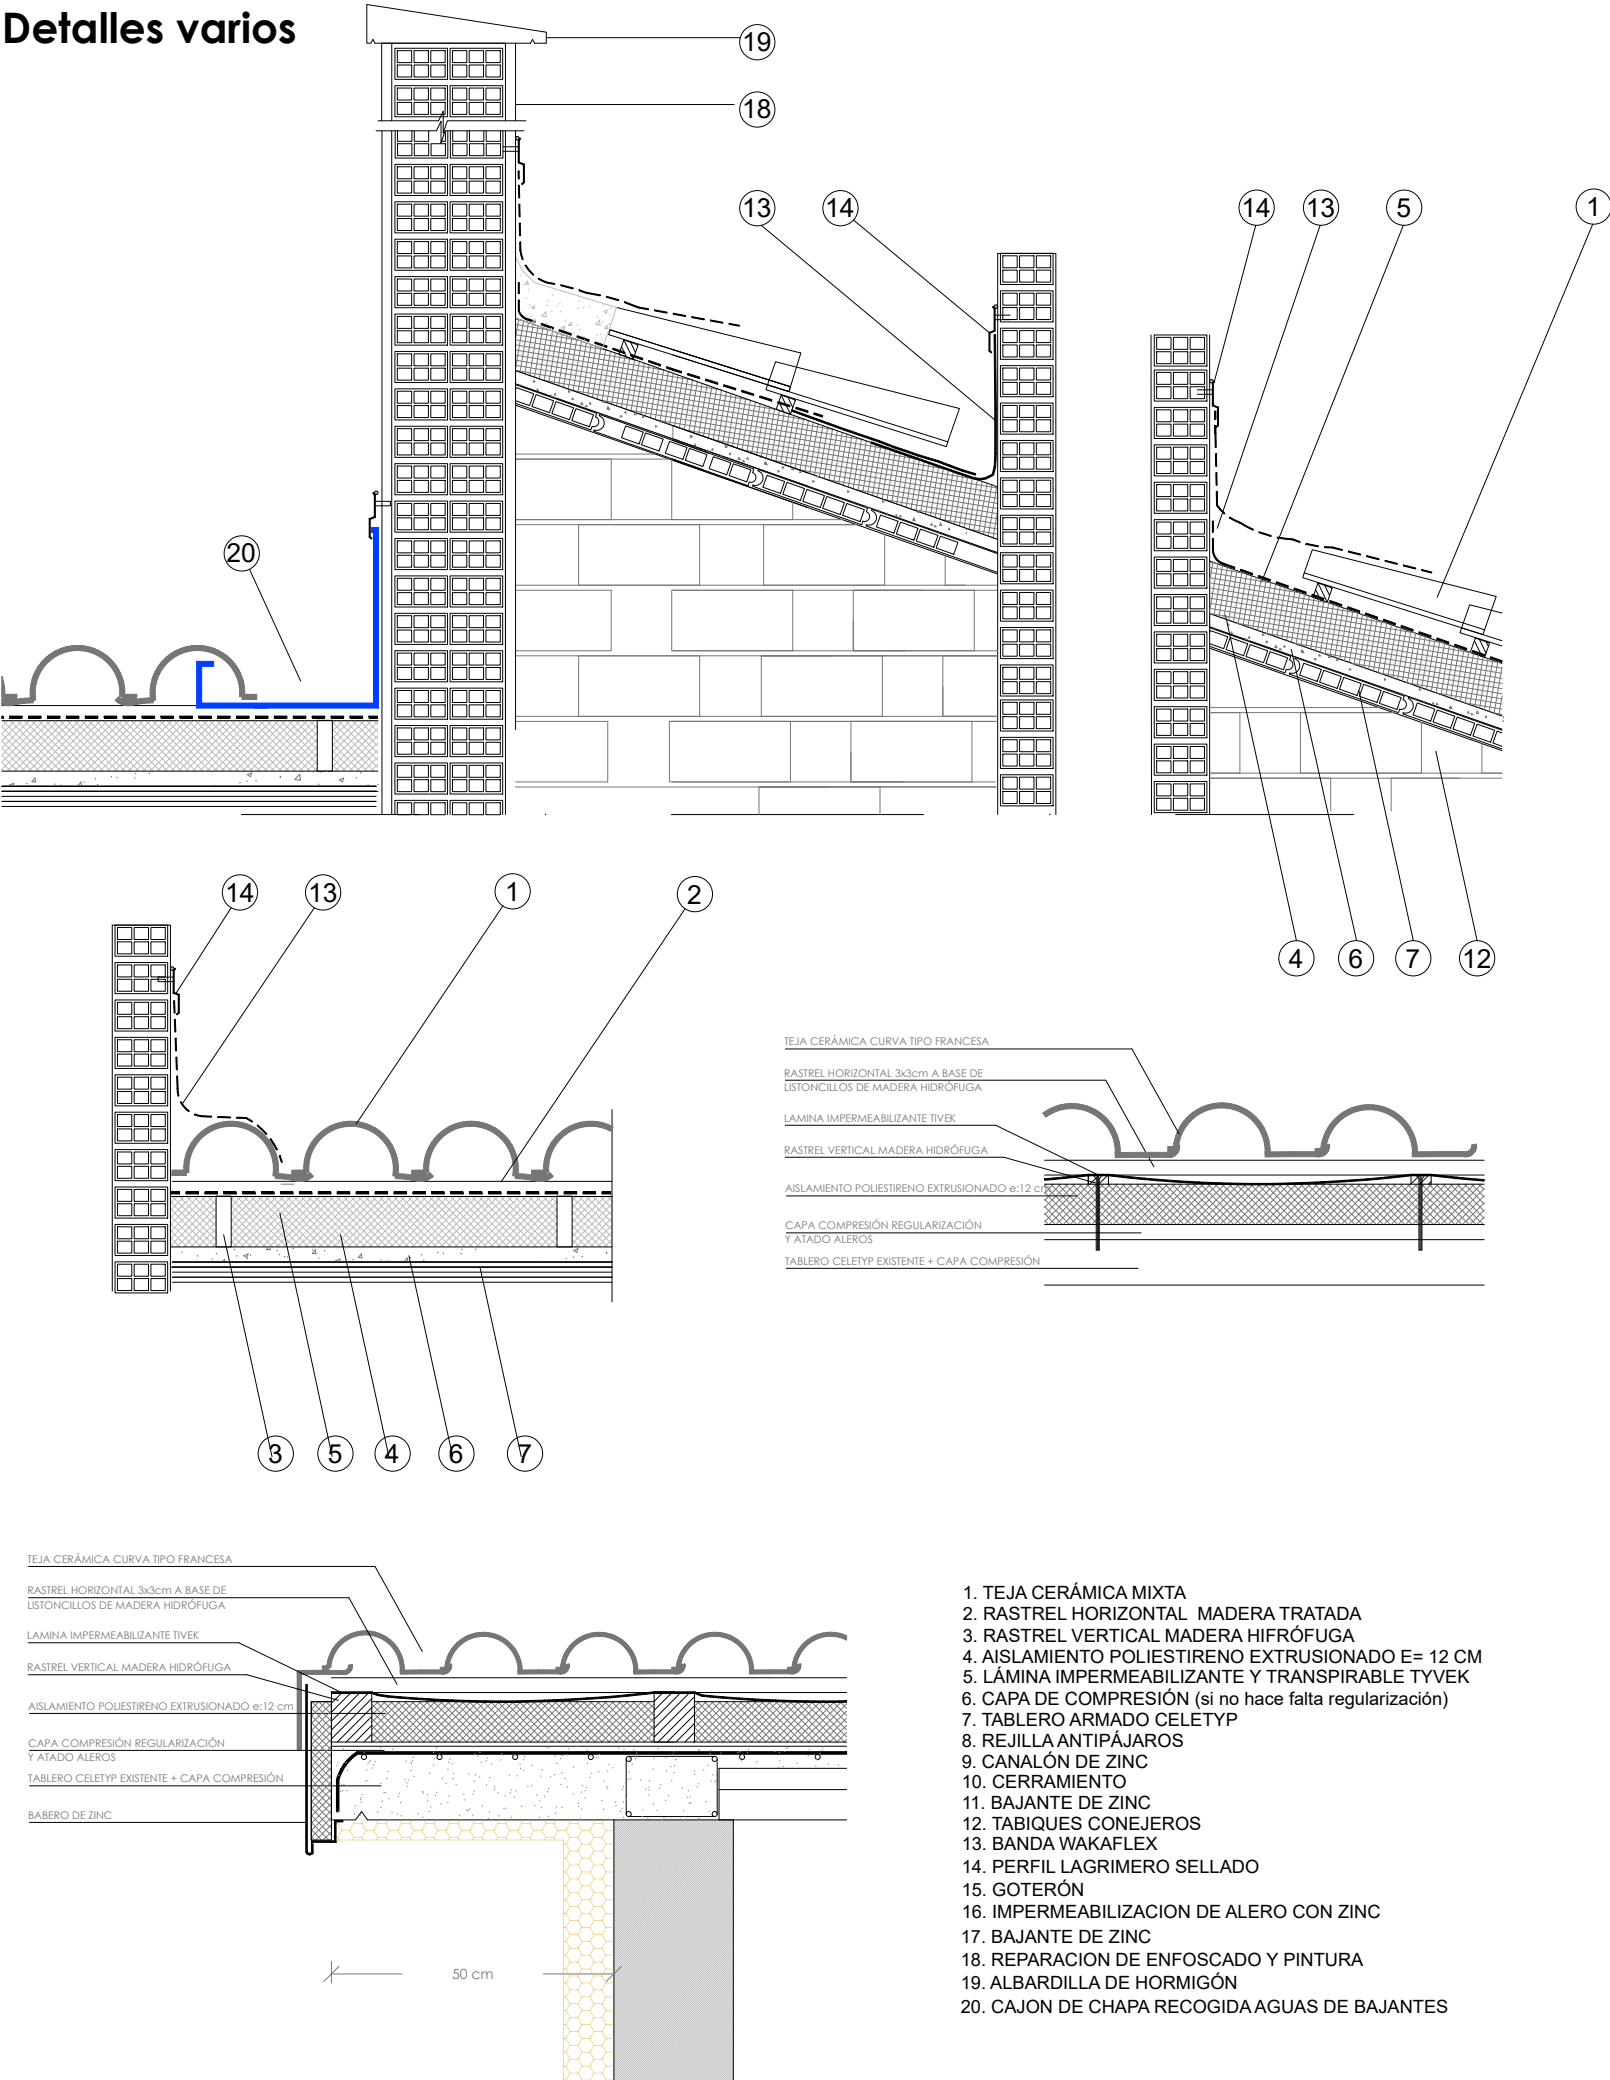

Detalle escalera mantenimiento cubierta taller

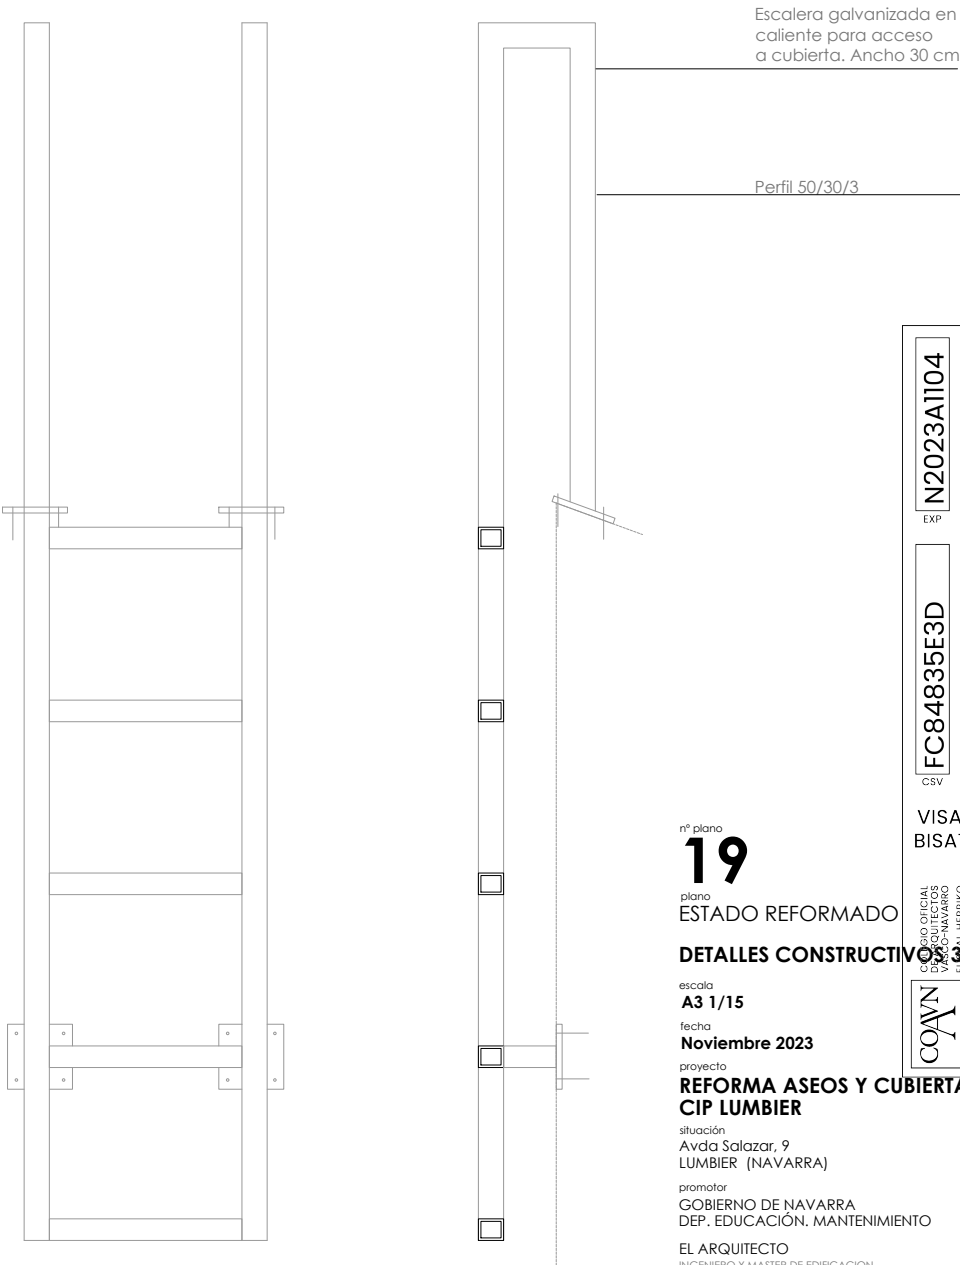

nº plano
19
plano
ESTADO REFORMADO

DETALLES CONSTRUCTIVOS

escala
A3 1/15
fecha
Noviembre 2023

proyecto
**REFORMA ASEOS Y CUBIERTAS
CIP LUMBIER**

situación
Avda Salazar, 9
LUMBIER (NAVARRA)

promotor
GOBIERNO DE NAVARRA
DEP. EDUCACIÓN. MANTENIMIENTO

EL ARQUITECTO
INGENIERO Y MASTER DE EDIFICACION

Jose Luis Iriguiel
666 073 421
iriguiel@guiaarquitectura.com


guriaarquitectura.com

N2023A1104	EXP	FECHA
FC84835E3D	CSV	17/11/2023
VISADO BISATUA		
GOBIERNO DE NAVARRA DEPARTAMENTO DE EDUCACIÓN, CULTURA Y DEPORTE EQUIPO TÉCNICO ELABORADO POR: [Firma]		

DETALLE PATIO

LEYENDA

- 1 FORJADO
- 2 FORMACIÓN DE PENDIENTES CON HORMIGÓN ALIGERADO 2% PTE
- 3 IMPRIMACIÓN ASFÁLTICA
- 4 SIPLAST PRIMER (MEDIA CAÑA EN ENCUENTRO)
- 5 ZOCALEO DE TERRAZO GRANALLADO
- 6 BANDA DE REFUERZO EN ÁNGULOS (0,48 m)
- 7 2 CAPAS DE IMPERMEABILIZACIÓN
- 8 DELTADRAIN (LÁMINA DRENANTE)
- 9 10 CM DE HORMIGÓN DE PROTECCIÓN ARMADO MALLAZO 15/15/6
- 10 JUNTA DE DILATACION CON 2 CM DE POLIESTIRENO EXPANDIDO
- 11 SUMIDERO SIFONICO
- 12 SOLADO CON BALDOSA TERRAZO GRANALLADO
- 13 TETONES REGULABLES PARA NIVELACIÓN
- 14 ENFOSCADO CON MALLA DE FIBRA DE VIDRIO
- 15 TELA ASFALTICA AUTOPROTEGIDA CON PIZARRITA
- 16 REMATE DE CHAPA GALVANIZADA SELLADA
- 17 REFUERZO ENCUENTRO SUMIDERO CON BUCHÓN DE EPDM

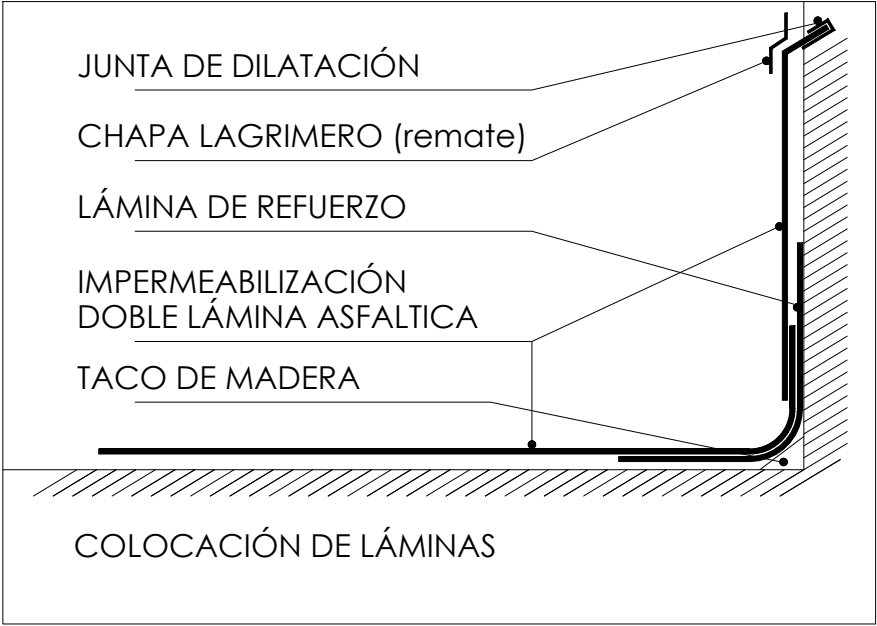


DETALLES DE IMPERMEABILIZACION

LA ESCUADRA FOEMADA POR LOS PARAMENTOS VERTICALES SE REMATARÁ CON UNA ESCOCIA A 45º O CON UNA AMPLIA MEDIA CAÑA.
LA ENTREGA DE LA LÁMINA POR ENCIMA DE LA PROTECCIÓN DE LA CUBIERTA NO DEBE SER MENOR DE 15 CM DEL SUELO TERMINADO. CTE HS

CUBIERTA INVERTIDA TRANSITABLE CONSTITUIDA POR: HORMIGÓN CELULAR DE ESPESOR MEDIO 10 cm EN FORMACIÓN DE PENDIENTE, CON TENDIDO DE MORTERO DE CEMENTO DE 2 cm DE ESPESOR (CEMENTO Y AGUA NO INCLUIDOS); IMPRIMACIÓN ASFÁLTICA, MÍNIMO 0,3 kg/m² CURIDAN; LÁMINA ASFÁLTICA DE BETÚN ELASTÓMERO SBS, GLASDAN 30 P ELASTOMERO, ADHERIDA AL SOPORTE CON SOPLETE; LÁMINA ASFÁLTICA DE BETÚN ELASTÓMERO SBS, ESTERDAN 40 P ELASTÓMERO, TOTALMENTE ADHERIDA A LA ANTERIOR CON SOPLETE, SIN COINCIDIR JUNTAS; LAMINA DRENANTE DELTADRAIN M520 O DANOFELT PY 200. SOBRE LÁMINA DRENANTE 10 CM DE HORMIGÓN DE PROTECCIÓN ARMADO CON MALLAZO 15/15/6. A P, DE AHÍ LISTA PARA SUELO TECNICO SOBRE PLOTS.

EL SUMIDERO DEBE ESTAR COLOCADO POR DEBAJO DEL NIVEL INFERIOR DEL FALDÓN DE LA CUBIERTA Y ESTARÁ PROVISTO DE UNA PROTECCIÓN (REJILLA, ETC...)
NO SE COLOCARÁ A MENOS DE 1 m DEL PETO MÁS PRÓXIMO.
LA MEMBRANA IMPERMEABILIZANTE IRÁ PERFECTAMENTE ADHERIDA A LA CAZOleta, DEBIENDO COLOCARSE ENTRE ÉSTA Y EL SOPORTE UNA MEMBRANA DE EPDM DE REFUERZO DEL PUNTO SINGULAR.

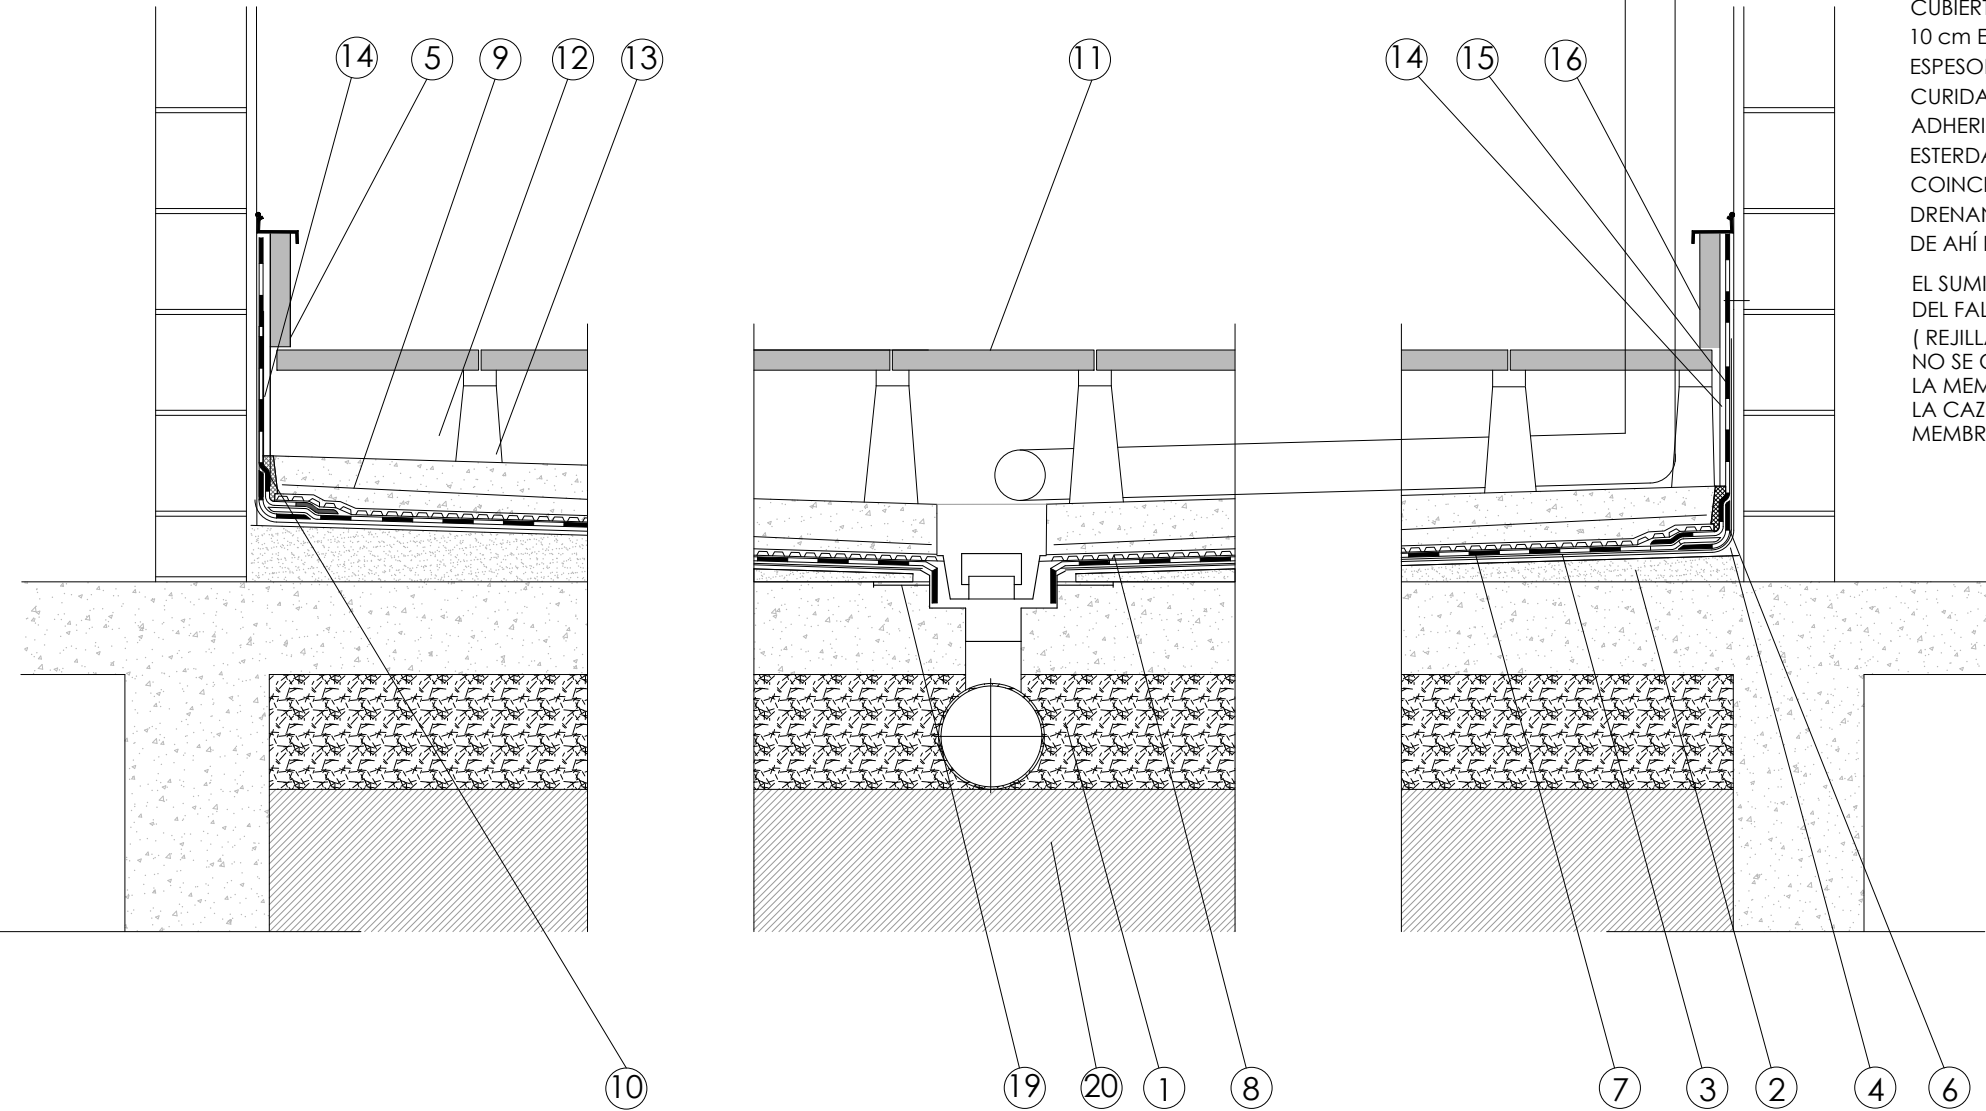

Nº plano

20

plano

ESTADO REFORMADO

escala

A3 1/15

fecha

Noviembre 2023

proyecto

REFORMA ASEOS Y CUBIERTAS
CIP LUMBIER

situación

Avda Salazar, 9
LUMBIER (NAVARRA)

promotor

GOBIERNO DE NAVARRA
DEP. EDUCACIÓN. MANTENIMIENTO

EL ARQUITECTO

INGENIERO Y MASTER DE EDIFICACION

Jose Luis Iriguiel

666 073 421

iriguiel@guiaarquitectura.com

guriaarquitectura.com

FC84835E3D

Verificable en www.coan.org/verificacion

COAN

N2023A1104

EXP

FECHA DATA

17/11/2023

VISADO

BISATUA

NAVARRA



nº plano
21
plano
ESTADO REFORMADO

BAÑOS-PLANTA BAJA

escala
A3 1/50

fecha
Noviembre 2023

proyecto
**REFORMA ASEOS Y CUBIERTAS
CIP LUMBIER**

situación
Avda Salazar, 9
LUMBIER (NAVARRA)


promotor
GOBIERNO DE NAVARRA
DEP. EDUCACIÓN. MANTENIMIENTO

EL ARQUITECTO
INGENIERO Y MASTER DE EDIFICACION

Jose Luis Iriguibet
666 073 421
guria@guriaarquitectura.com

guriaarquitectura.com

EXP	N2023A1104
FECHA	17/11/2023
DATA	
CSV	FC84835E3D
VISADO BISATUA	
COAVN COLLEGIO OFICIAL DE ARQUITECTOS DE NAVARRA EUSKAL HERRIKO ARKITEKTEN ELkartea	
NAVARRA	

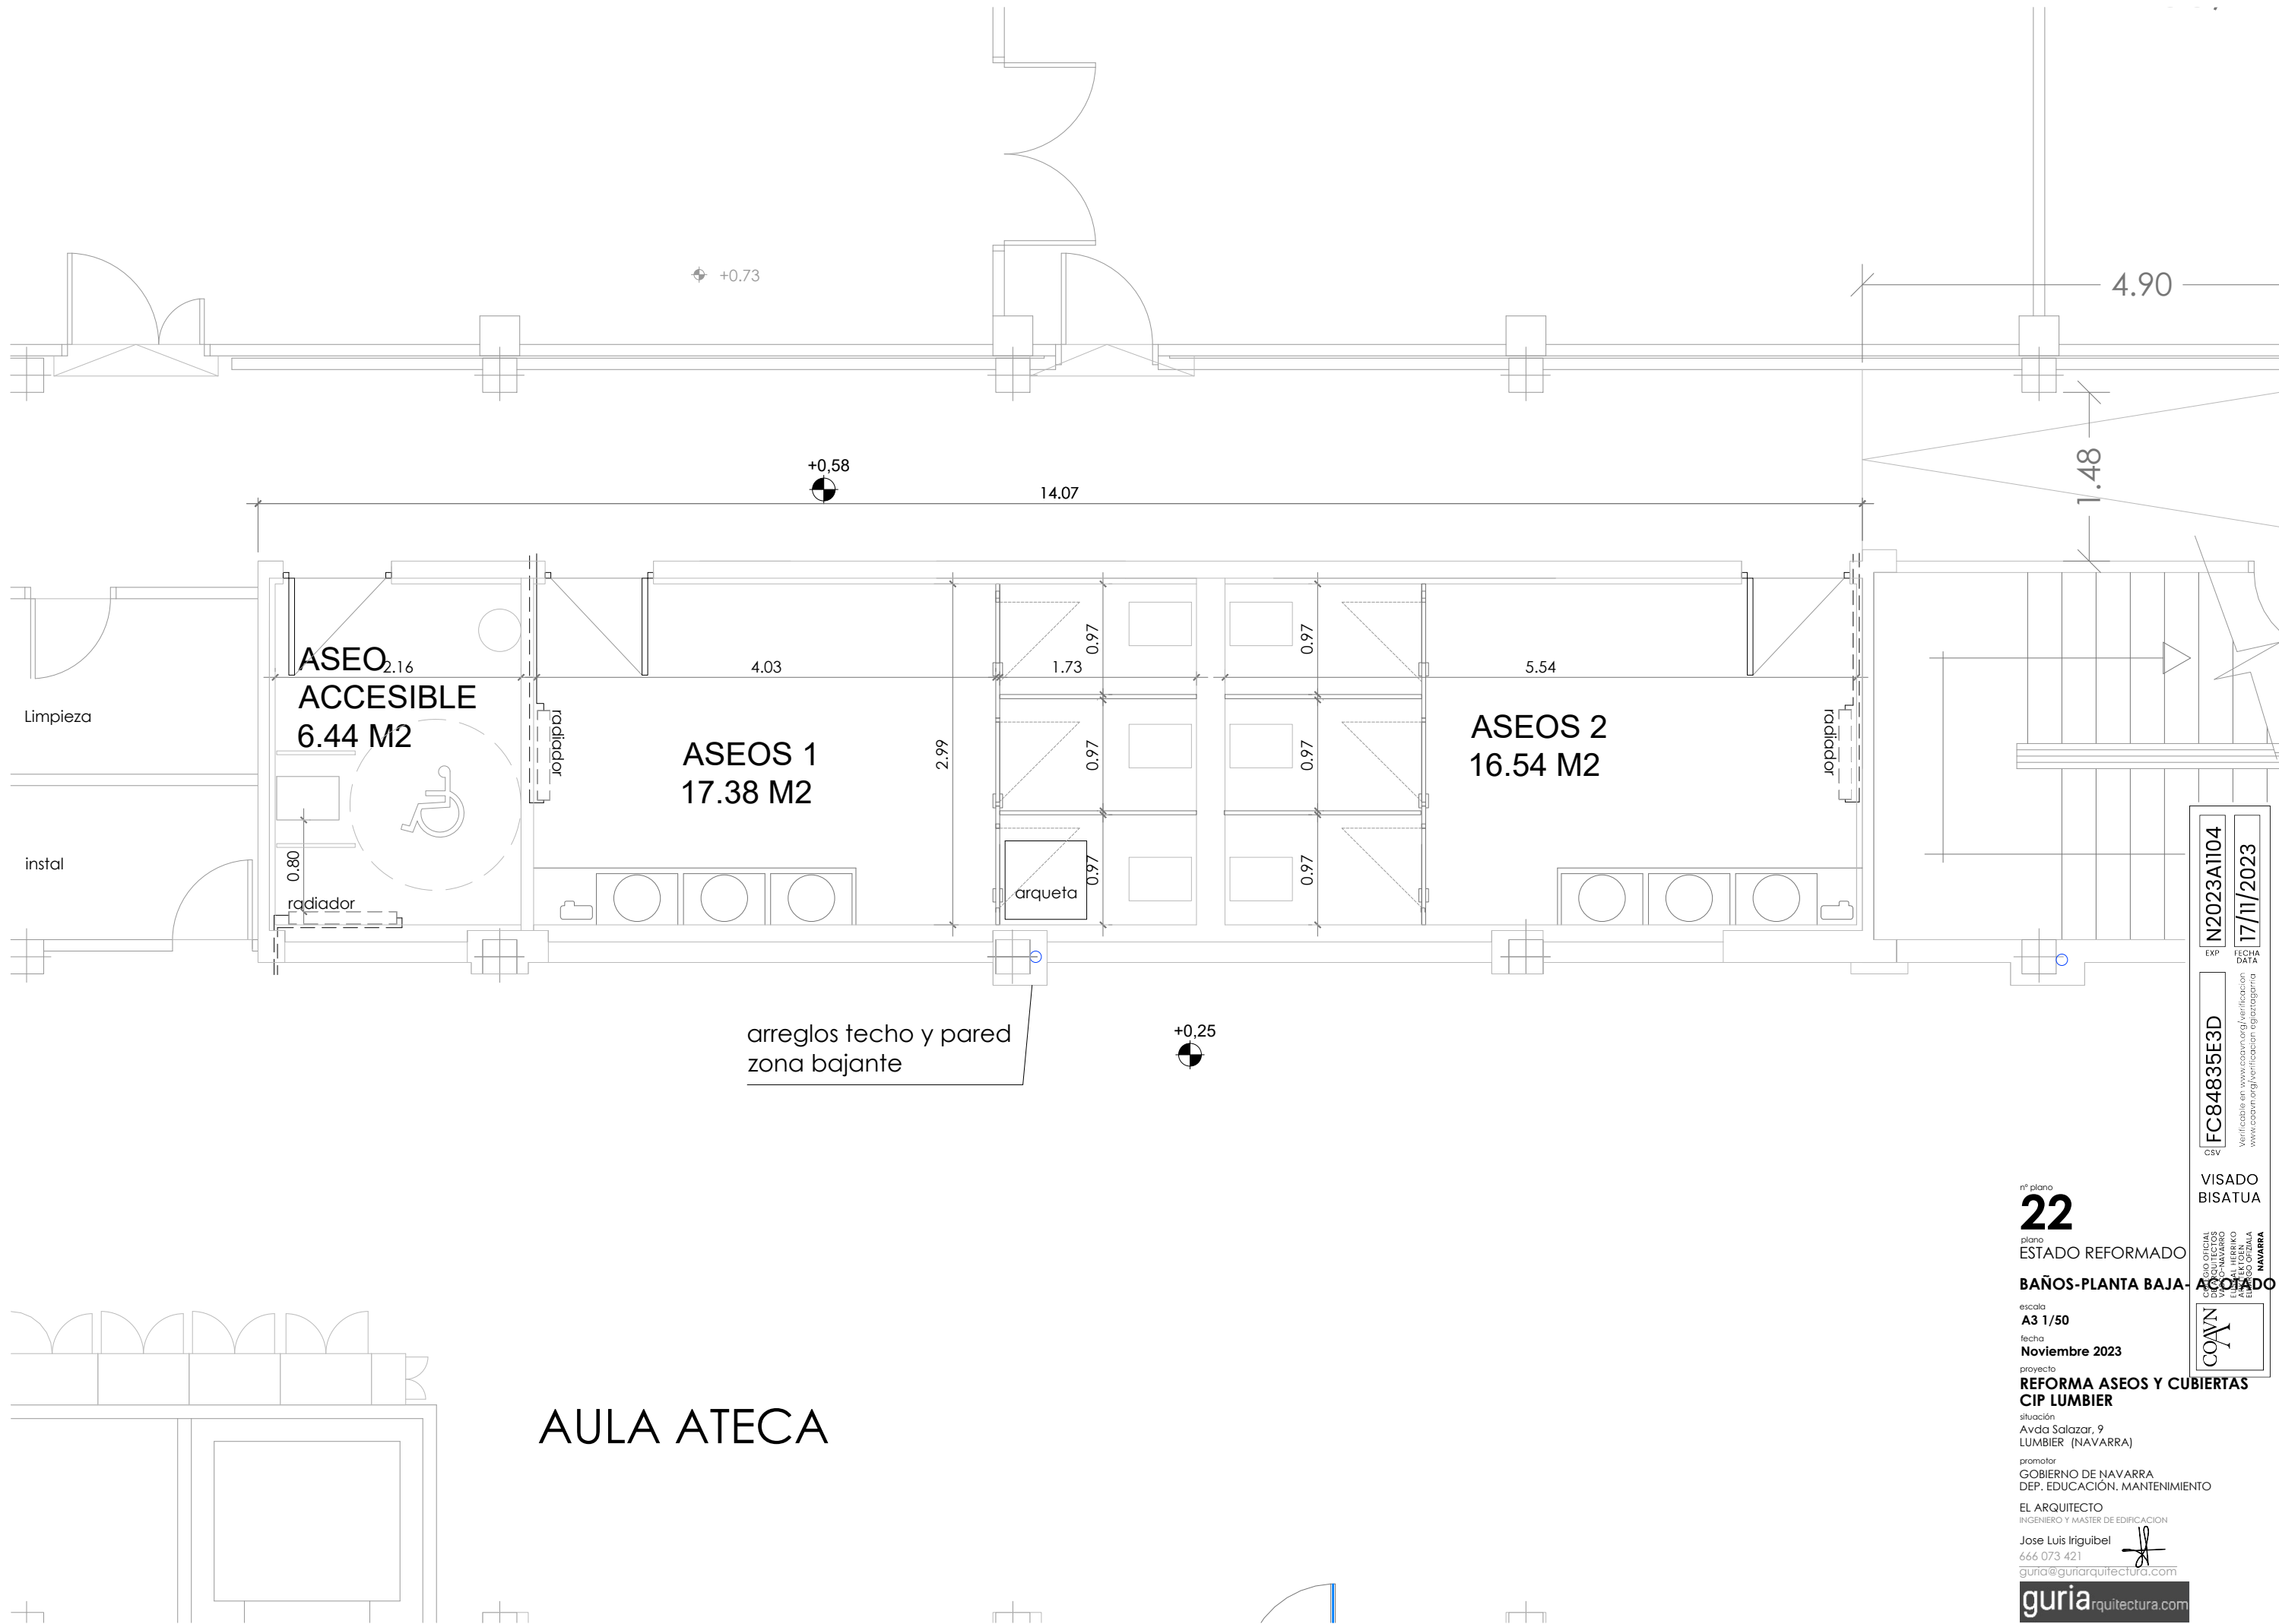

Nº plano

22

plano

ESTADO REFORMADO

escala

A3 1/50

fecha

Noviembre 2023

proyecto

REFORMA ASEOS Y CUBIERTAS
CIP LUMBIER

situación

Avda Salazar, 9
LUMBIER (NAVARRA)

promotor

GOBIERNO DE NAVARRA
DEP. EDUCACIÓN. MANTENIMIENTO

EL ARQUITECTO

INGENIERO Y MASTER DE EDIFICACION

Jose Luis Iriguibel

666 073 421

guria@guriarquitectura.com

guriaarquitectura.com

FC84835E3D

EXP

FECHA DATA

17/11/2023



COAVN

NAVARRA


VISADO

BISATUA

BAÑOS-PLANTA BAJA- ACCESIBLE

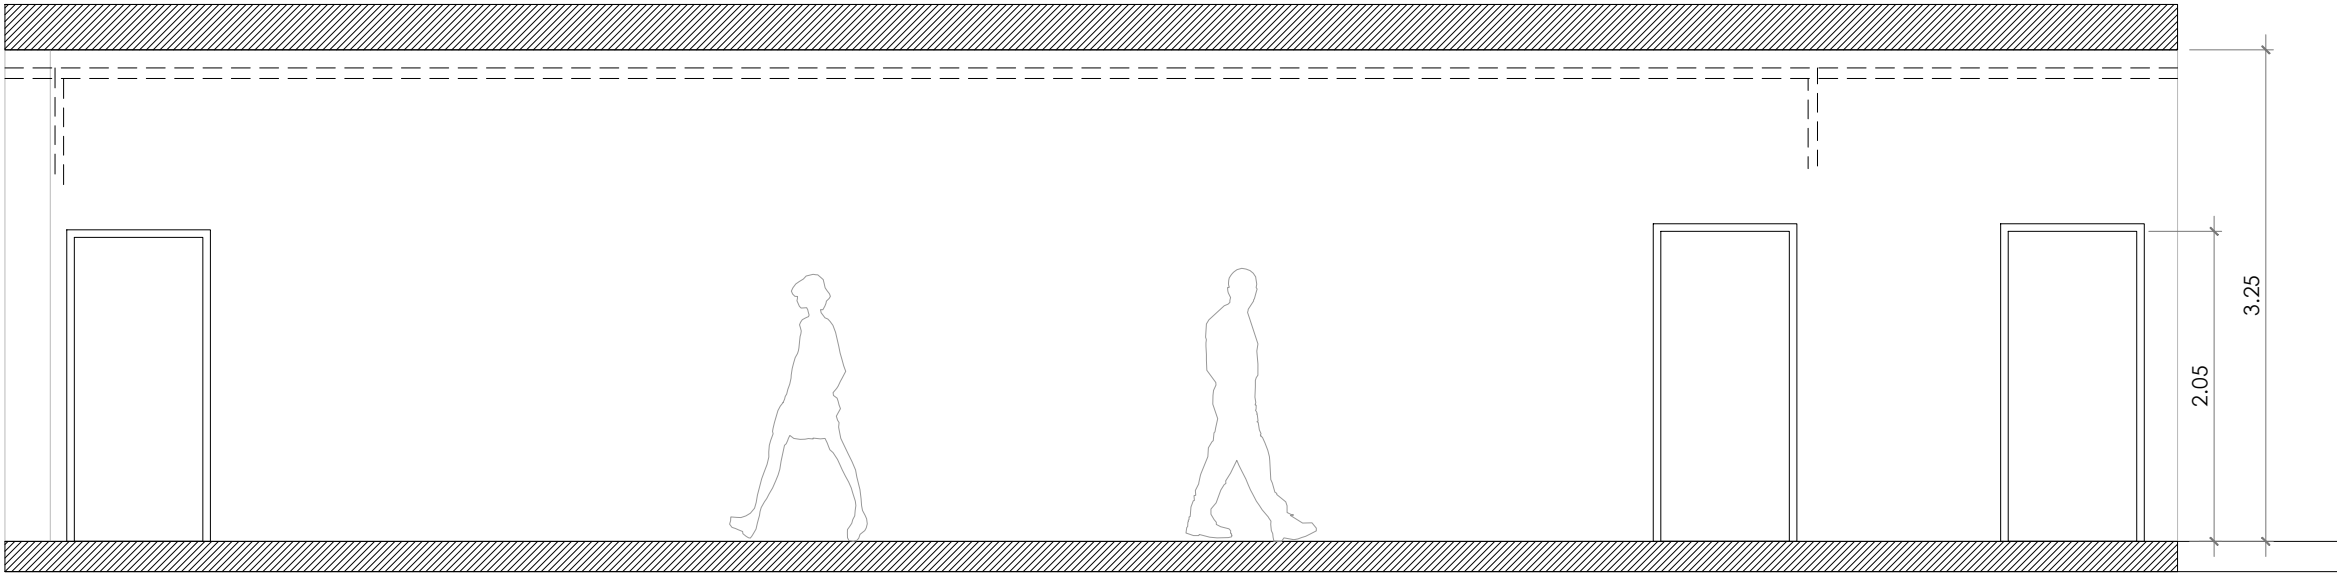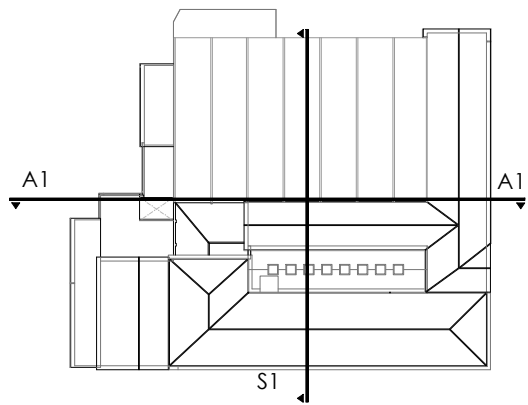

ALZADO DESDE EL PASILLO A3 1/50

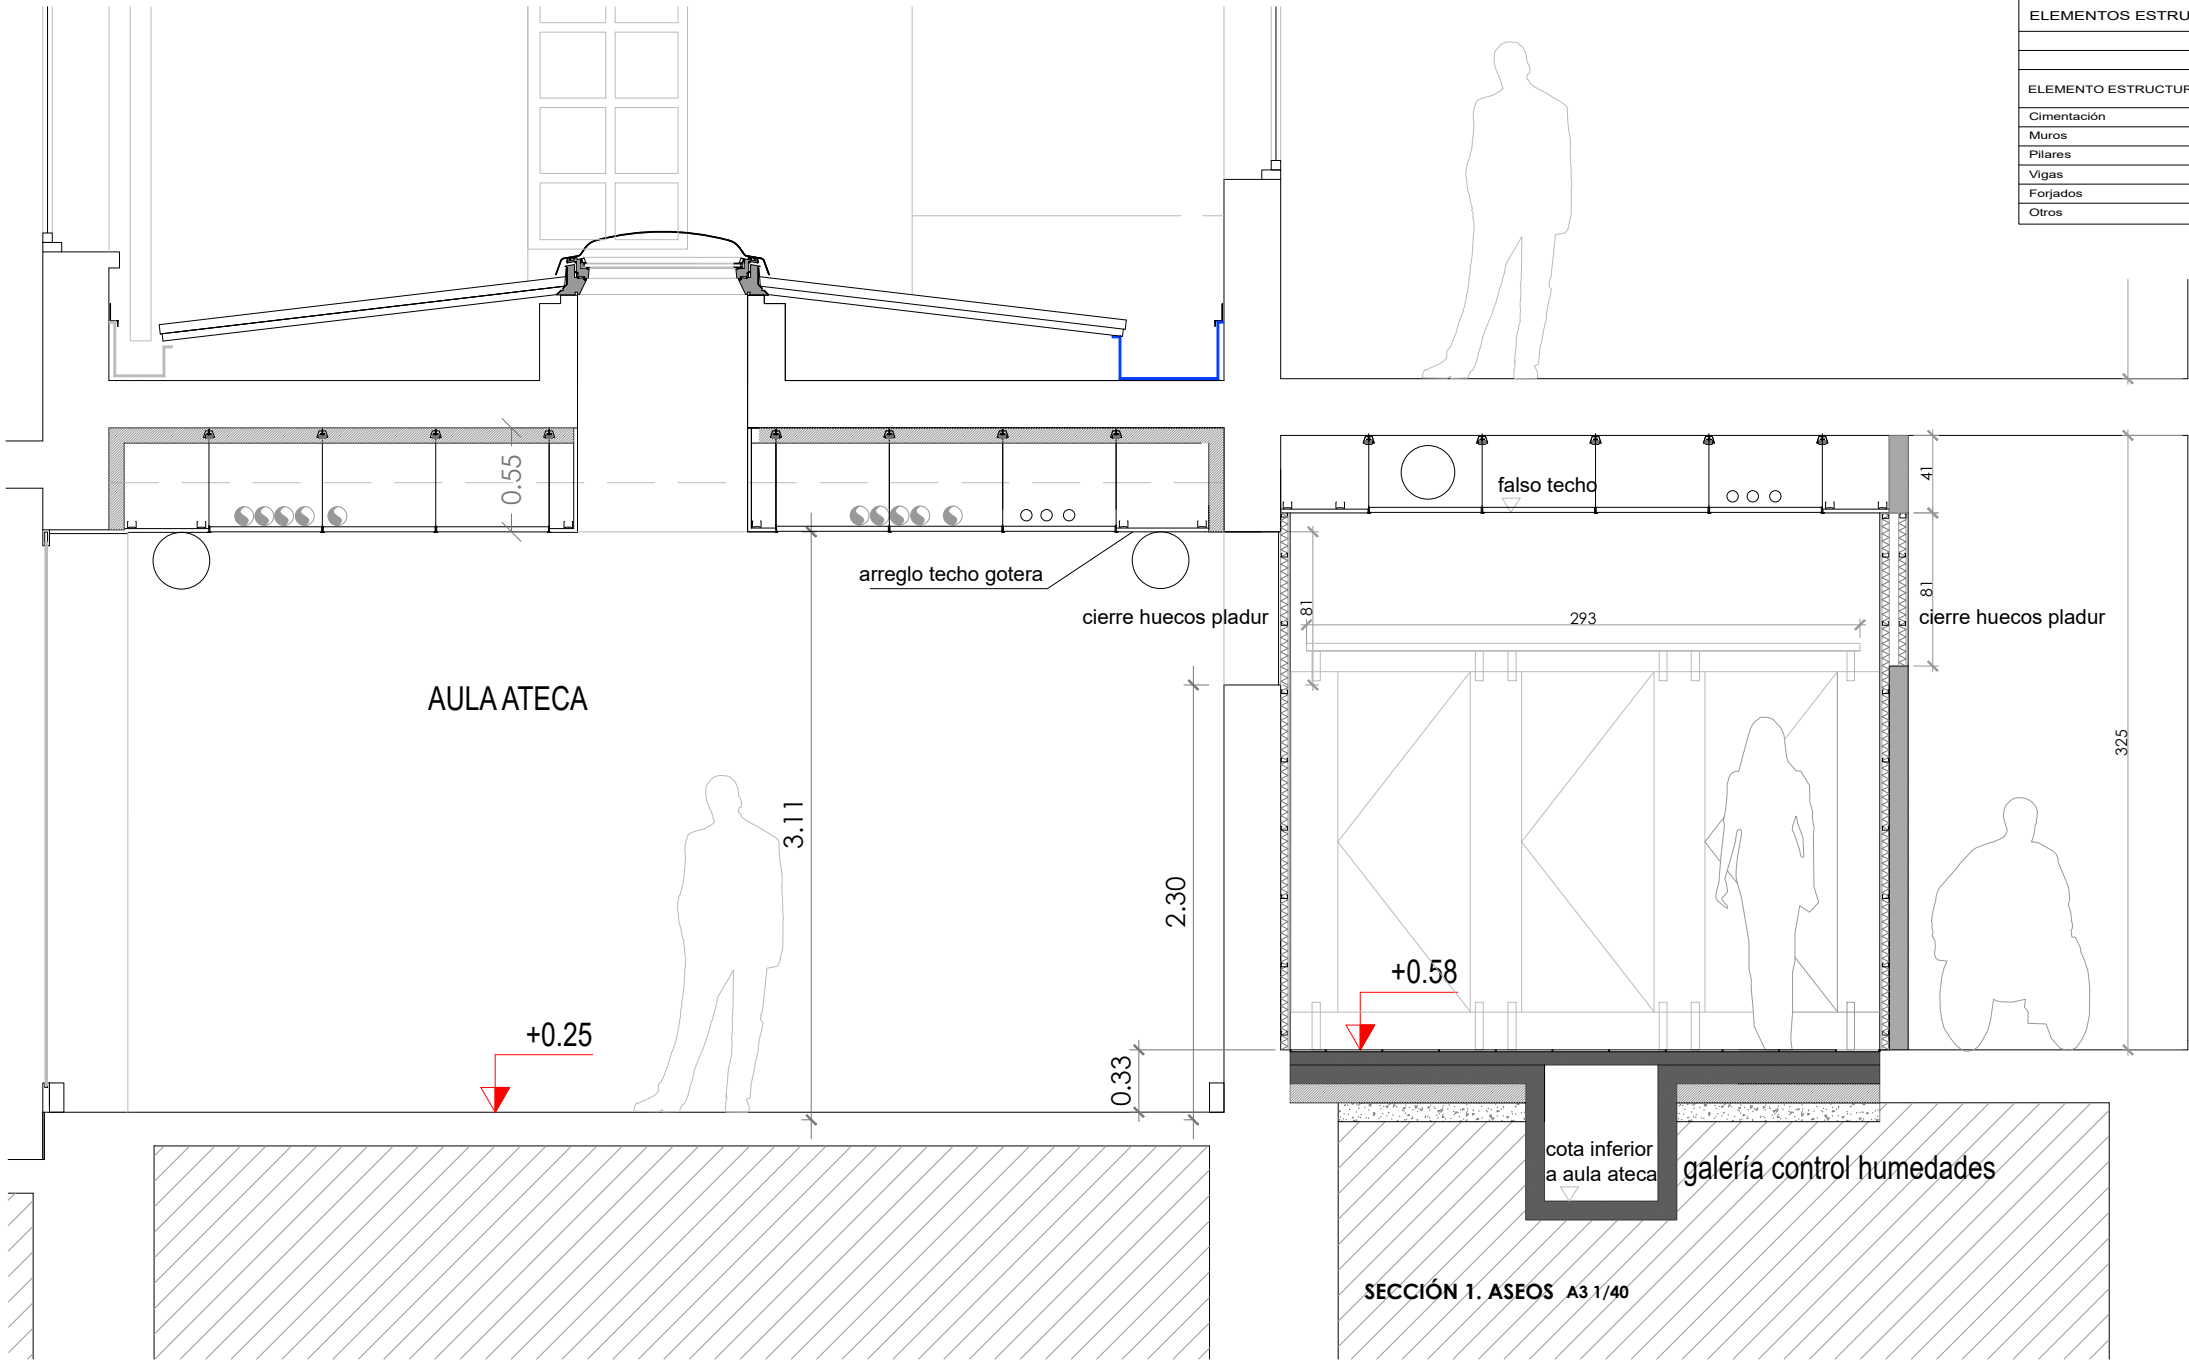

SECCIÓN 1. ASEOS A3 1/40

ELEMENTOS ESTRUCTURALES DE HORMIGÓN ARMADO:ESPECIFICACIONES SEGÚN "CÓDIGO ESTRUCTURAL"									
Vida útil nominal del edificio: 50 AÑOS									
Nivel de control de la ejecución: NORMAL									
ELEMENTO ESTRUCTURAL	CLASE DE EXPOSICIÓN	HORMIGÓN		Recubrimiento nominal(mm)			ACERO		
		Tipo	Nivel de control	superior	lateral	inferior	Tipo	Exigencia	
Cimentación	XC2	HA-25/B/30	ESTADÍSTICO	30	30	30	Barras: B500S	Marcado CE o Distintivo de calidad oficialmente reconocido	
Muros	XC2	HA-25/B/20	ESTADÍSTICO	—	30	—			
Pilares	XC1	HA-25/F/20	ESTADÍSTICO	—	30	—			
Vigas	XC1	HA-25/F/20	ESTADÍSTICO	25	30	30	Mallas: B500T		
Forjados	XC1	HA-25/F/20	ESTADÍSTICO	25	30	30			
Otros									

Nº plano

23

plano

ESTADO REFORMADO

escala

A3 1/40 - 1/50

fecha

Noviembre 2023

proyecto

REFORMA ASEOS Y CUBIERTAS
CIP LUMBIER

situación

Avda Salazar, 9
LUMBIER (NAVARRA)

promotor

GOBIERNO DE NAVARRA
DEP. EDUCACIÓN, MANTENIMIENTO

EL ARQUITECTO

INGENIERO Y MASTER DE EDIFICACION

Jose Luis Iriguibel
666 073 421
guria@guriaarquitectura.com

guriaarquitectura.com

EXP

FECHA

DATA

17/11/2023


FC84835E3D

Verificable en www.coanv.org/verificacion
www.coanv.org/verificacion


NAVARRA

VISADO

BISATUA

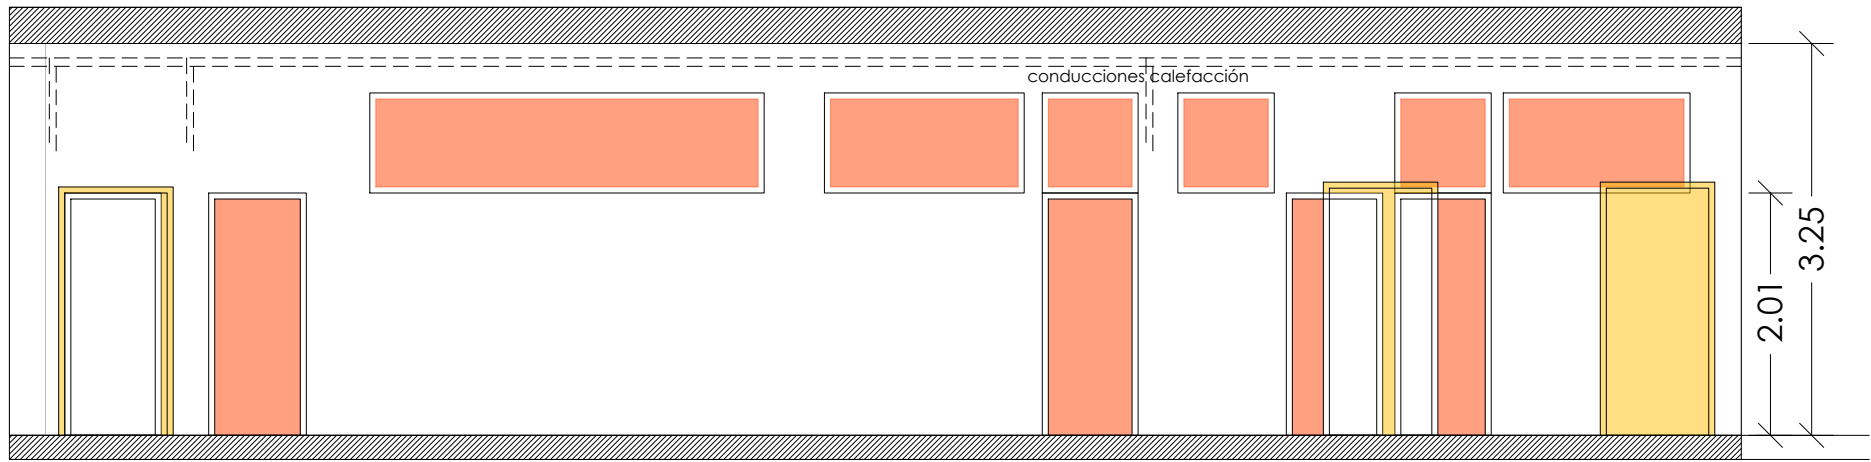

ALZADO DESDE EL PASILLO

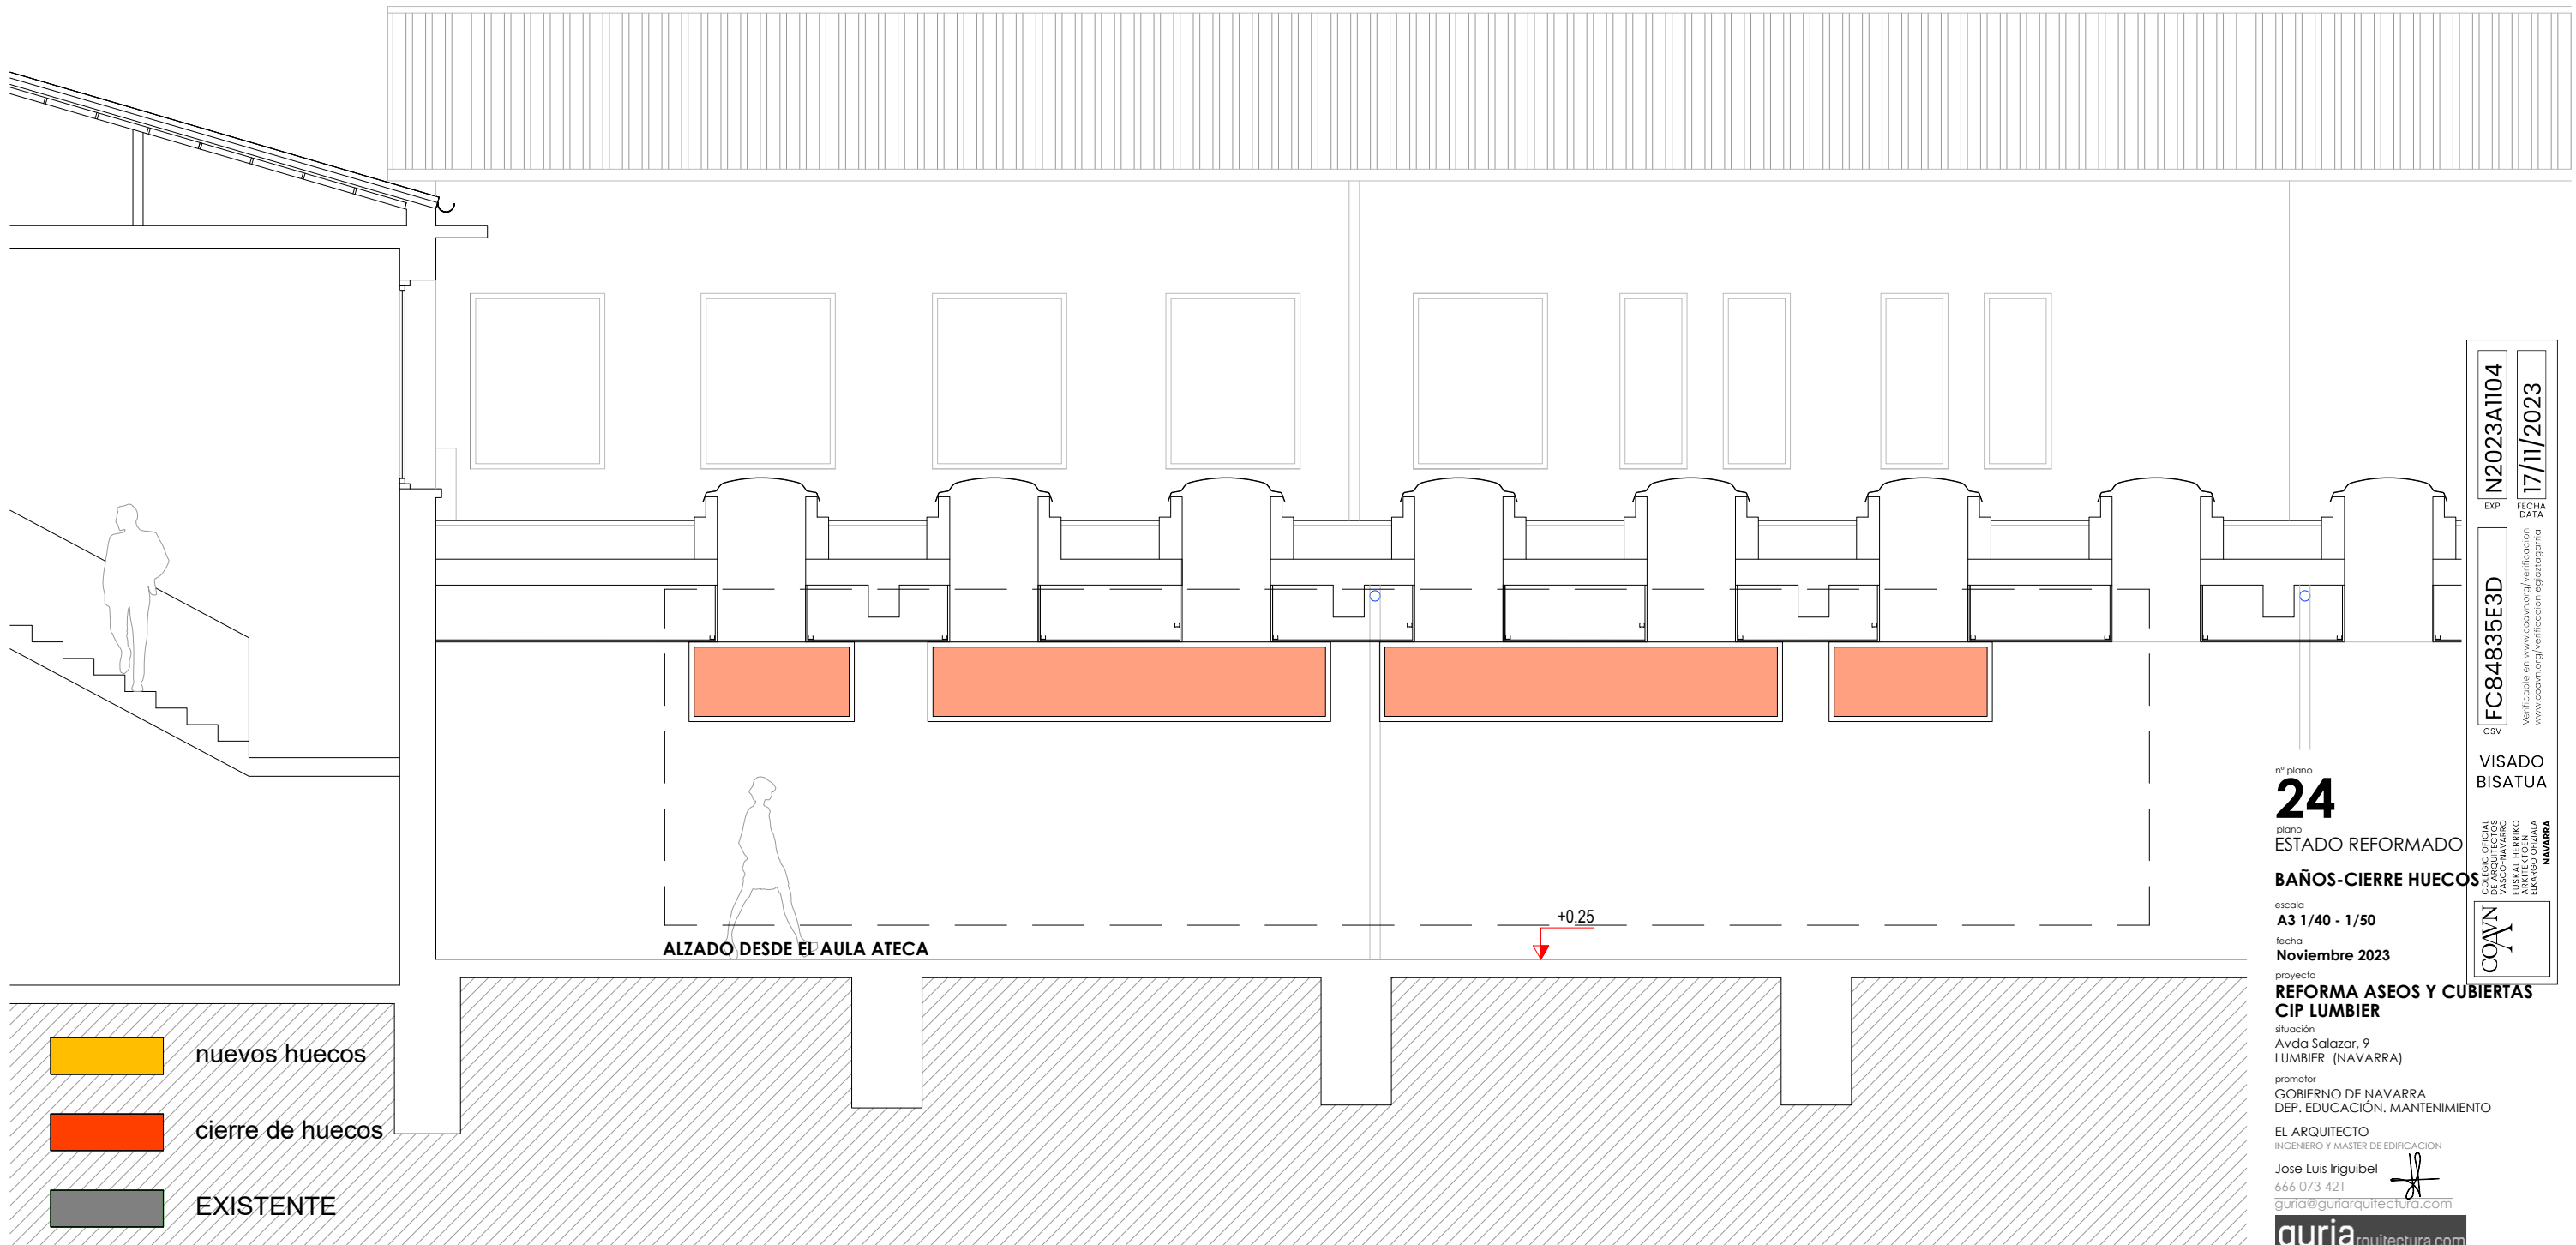

nº plano
24
plano
ESTADO REFORMADO

BAÑOS-CIERRE HUECOS

escala
A3 1/40 - 1/50
fecha
Noviembre 2023

proyecto
**REFORMA ASEOS Y CUBIERTAS
CIP LUMBIER**

situación
Avda Salazar, 9
LUMBIER (NAVARRA)

promotor
GOBIERNO DE NAVARRA
DEP. EDUCACIÓN, MANTENIMIENTO

EL ARQUITECTO
INGENIERO Y MASTER DE EDIFICACION

Jose Luis Iriguibel
666 073 421
guria@guriaarquitectura.com

guriaarquitectura.com

Nº plano

EXP

N2023A1104

FECHA

17/11/2023

CSV

FC84835E3D

Verificable en www.coan.org/verificacion

www.coan.org/verificacion-egtagarria

VISADO

BISATUA

COAN

COLLEJO OFICIAL

DE INGENIEROS


DE NAVARRA

EUSKAL HERRIKO

ARKITETAKEN

ELkartea

NAVARRA

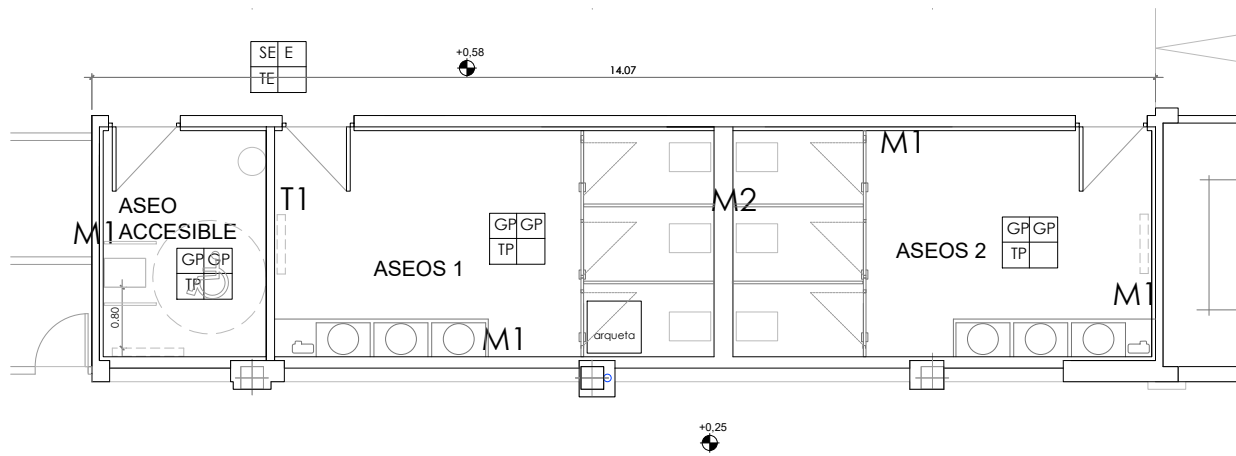

S	P
T	

ACABADOS
S SOLADOS
GP GRES PORCELÁNICO
SE SOLADO EXISTENTE EPOXI

T TECHOS
TP FALSO TECHO PLADUR
TE TECHO EXISTENTE PINTADO

P PARED
GP ALICATADO GRES PORCELÁNICO
E ENFOSCADO PINTADO

1. TECHOS

- 1.1 Falso techo pladur pintado
- 1.3 Techo registrable de placas de 60x60
- 1.4 Luminarias LED empotradas

2. PAREDES

- 2.1 Pintura plástica color blanco (lucidos y alicatados existentes)
- 2.2 Trasdosado pladur para ocultar instalaciones
- 2.3 Nueva tabiquería de pladur
- 2.4 Alicatado cerámico

3. HUECOS


- 3.1 Carpintería existente Se mantiene la carpintería existente. Se pintan los marcos en color blanco.
- 3.2 Mamparas de fenólico. Perfilería inoxidable. Chapas de remate en acero inoxidable.
- 3.3 Nueva carpintería de madera, con rejilla

4. SUELO


- 4.1 Saneado de solado actual
- 4.2 Nueva galería de control humedad
- 4.3 Solado de Gres clase 3
- 4.4 Mortero de nivelación
- 4.5 Solera HA25 10cm
- 4.6 Aislamiento XPS 10 cm

PARTICIONES VERTICALES


M1

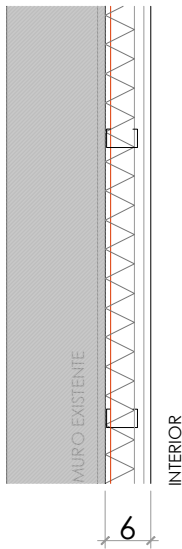

M2

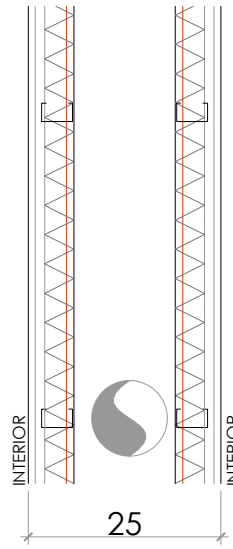

TABIQUE T1

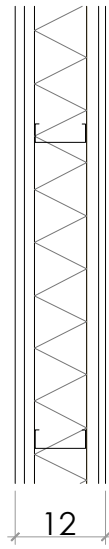


PARTICIONES HORIZONTALES

VESTUARIOS



T1 TECHO

SOLERA ASEOS Y DESPACHO

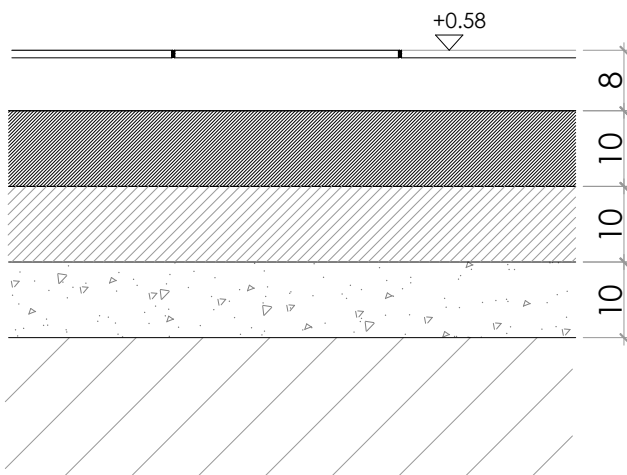

nº plano

25

plano

ESTADO REFORMADO

BAÑOS-ACABADOS - REVESTIMIENTOS

escala

A3 1/10

fecha

Noviembre 2023

proyecto

REFORMA ASEOS Y CUBIERTAS

CIP LUMBIER

situación

Avda Salazar, 9

LUMBIER (NAVARRA)

promotor

GOBIERNO DE NAVARRA

DEP. EDUCACIÓN, MANTENIMIENTO

EL ARQUITECTO

INGENIERO Y MASTER DE EDIFICACION

Jose Luis Iriguibet

666 073 421

guria@guriaarquitectura.com

guriaarquitectura.com

N2023A1104

EXP

FECHA DATA

17/11/2023

FC84835E3D

CSV

Verificable en www.coanv.org/verificacion

www.coanv.org/verificacion

VISADO

BISATUA


COAN

GOBIERNO DE NAVARRA


DEPARTAMENTO DE EDUCACIÓN, MANTENIMIENTO Y DEPORTE

SECRETARÍA GENERAL DE EDUCACIÓN

NAVARRA

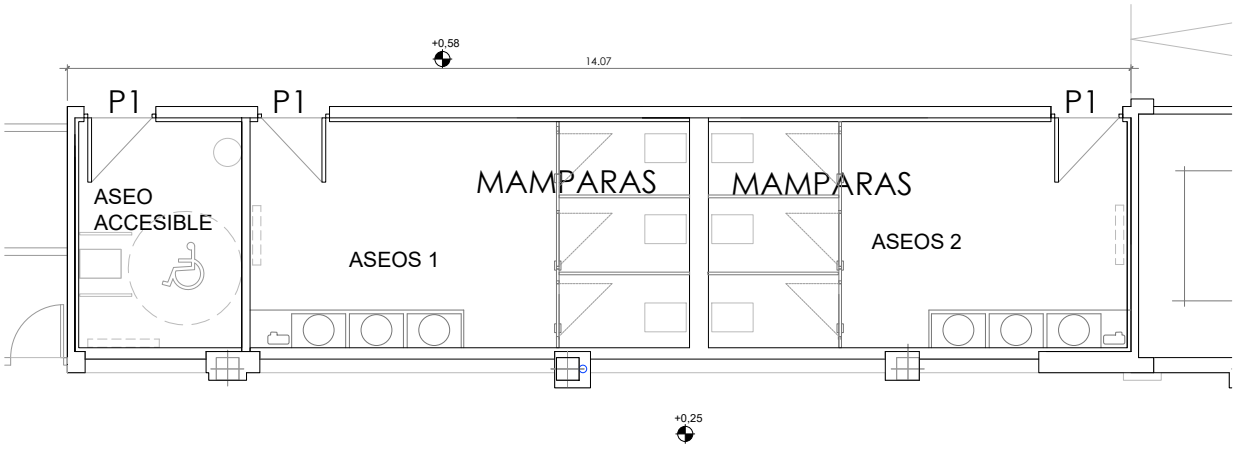

CARPINTERIA INTERIOR

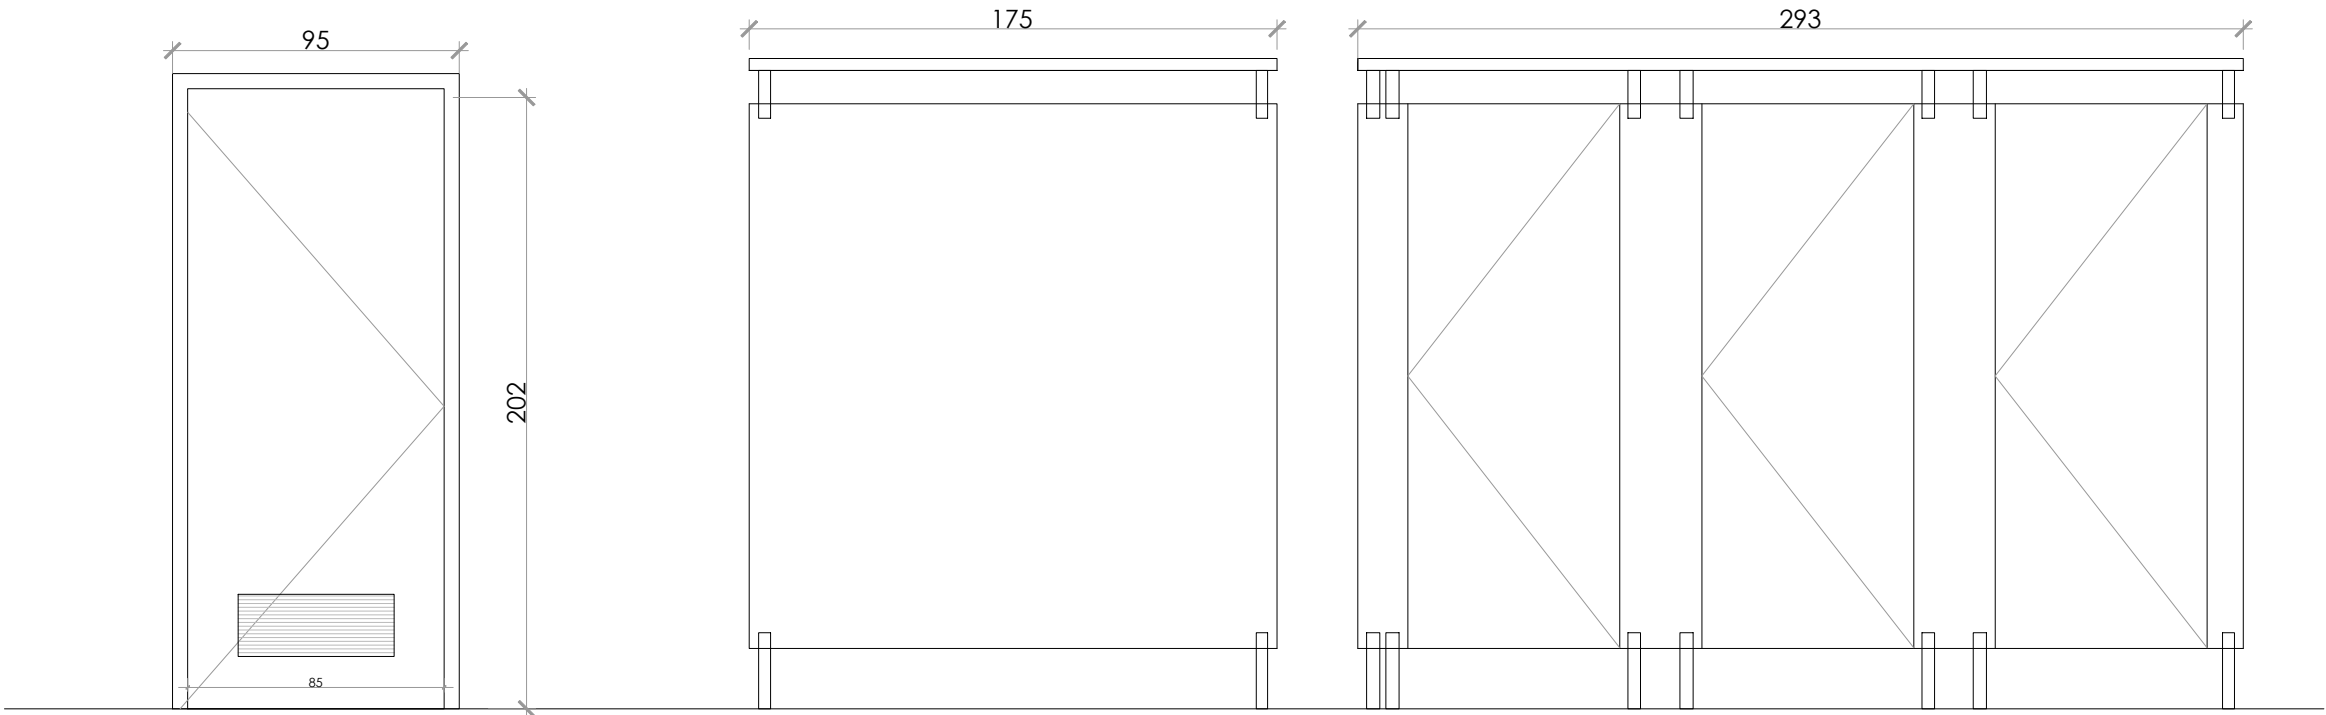

Tipología:	P1-PUERTA ASEOS
Unidades:	3 UDS
Material:	MADERA LACADA -rejilla

Tipología:	M1-MAMPARA FENÓLICO
Unidades:	4 UDS
Material:	MADERA FENÓLICO

Tipología:	M2-MAMPARA FENÓLICO
Unidades:	2 UDS
Material:	MADERA FENÓLICO

nº plano
26
plano
ESTADO REFORMADO

BAÑOS-CARPINTERÍA

escala
A3 1/25

fecha
Noviembre 2023

proyecto
**REFORMA ASEOS Y CUBIERTAS
CIP LUMBIER**

situación
Avda Salazar, 9
LUMBIER (NAVARRA)

promotor
GOBIERNO DE NAVARRA
DEP. EDUCACIÓN. MANTENIMIENTO

EL ARQUITECTO
INGENIERO Y MASTER DE EDIFICACION

Jose Luis Iriguibel
666 073 421
guria@guriaarquitectura.com

guriaarquitectura.com

COAVN

COLLEGIU OFICIAL
D'ARQUITECTES
DE NAVARRA
EUSKAL HERRIKO
ARKITEKTEN
ELkartea

NAVARRA

FC84835E3D


EXP

FECHA
DATA

N2023A1104

17/11/2023

VISADO
BISATUA

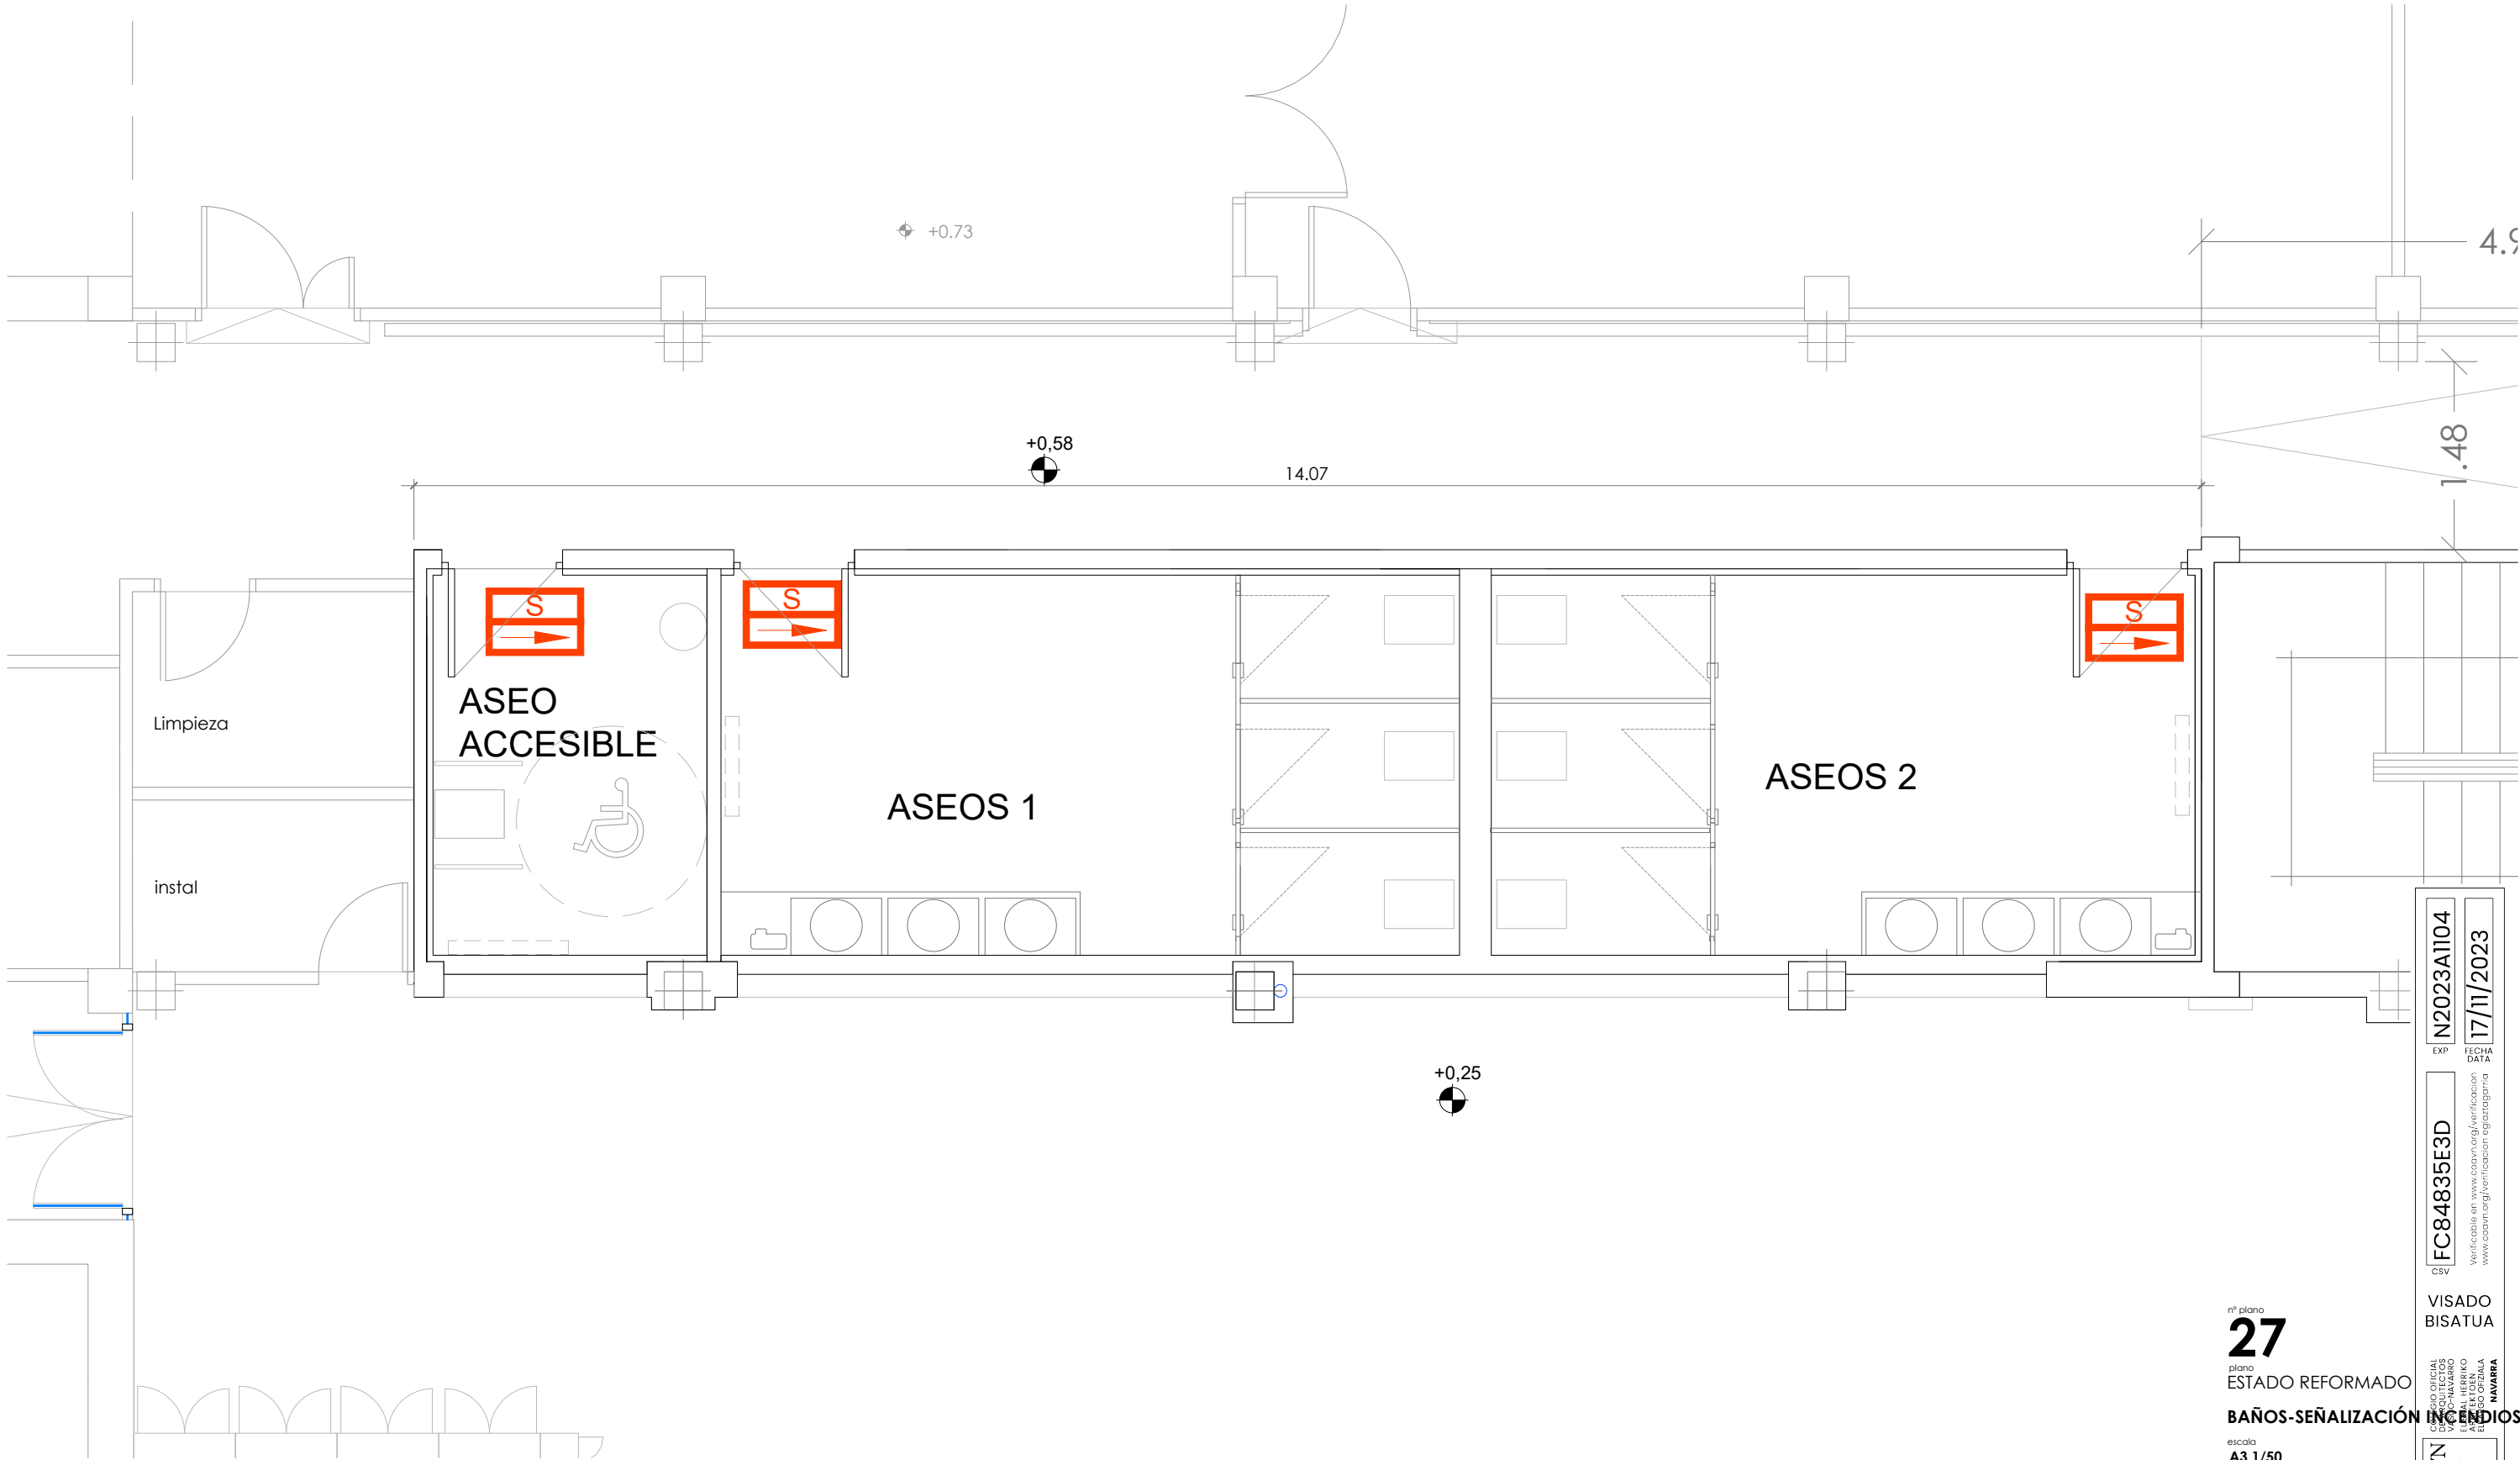

INCENDIOS	
	EXTINTOR CO2 5KG EFICACIA 89B
	EXTINTOR MANUAL de 6 Kg. Polvo polivalente (Eficacia 21A 113B)
	SEÑALIZACIÓN CON GRABACIÓN "SALIDA" APARATO AUTÓNOMO de EMERGENCIA

nº plano
27
plano
ESTADO REFORMADO

escala
A3 1/50

fecha
Noviembre 2023

proyecto
**REFORMA ASEOS Y CUBIERTAS
CIP LUMBIER**

situación
Avda Salazar, 9
LUMBIER (NAVARRA)

promotor
GOBIERNO DE NAVARRA
DEP. EDUCACIÓN. MANTENIMIENTO

EL ARQUITECTO
INGENIERO Y MASTER DE EDIFICACION

Jose Luis Iriguiel
666 073 421
guria@guriaarquitectura.com

Verificación en www.coan.org/verificacion
www.coan.org/verificacion

EXP
N2023A1104

FECHA
17/11/2023

CSV
FC84835E3D

VISADO
BISATUA

COAN
1

VERIFICADO
GOBIERNO DE NAVARRA
DEPARTAMENTO DE EDUCACIÓN, CULTURA Y DEPORTE
EQUIPO TÉCNICO
ALFONSO GARCÍA
NAVARRA

BAÑOS-SEÑALIZACIÓN INCENDIOS

 +0.73

Conexionado con conducciones de calefacción

+0,58

14.07

48

ASEO
ACCESSIBLE

ASEOS 1

ASEOS 2

C1

+0,25

n° plano
28

plano
ESTADO REFORMADO

BAÑOS-CALEFACCIÓN

escala
A3 1/50

fecha
Noviembre 2023

proyecto
REFORMA ASEOS Y CUBIERTAS
CIP LUMBIER

situación
Avda Salazar, 9
LUMBIER (NAVARRA)

promotor
GOBIERNO DE NAVARRA
DEP. EDUCACIÓN. MANTENIMIENTO

EL ARQUITECTO
INGENIERO Y MASTER DE EDIFICACION

Jose Luis Iriguibel
666 073 421

guria@auriarquitectura.com

guriaarquitectura.com

N2023A1104

EXP

100

103

FC84835E3D

CSV


VISADO
BISATUA

COLEGIO OFICIAL
DE ARQUITECTOS
VASCO-NAVARRO
EUSKAL HERRIKO
ARKITEKTOEN
ELKARGO OFIZIALA
NAVARRA

COA\N

ABIERTAS

ENTO

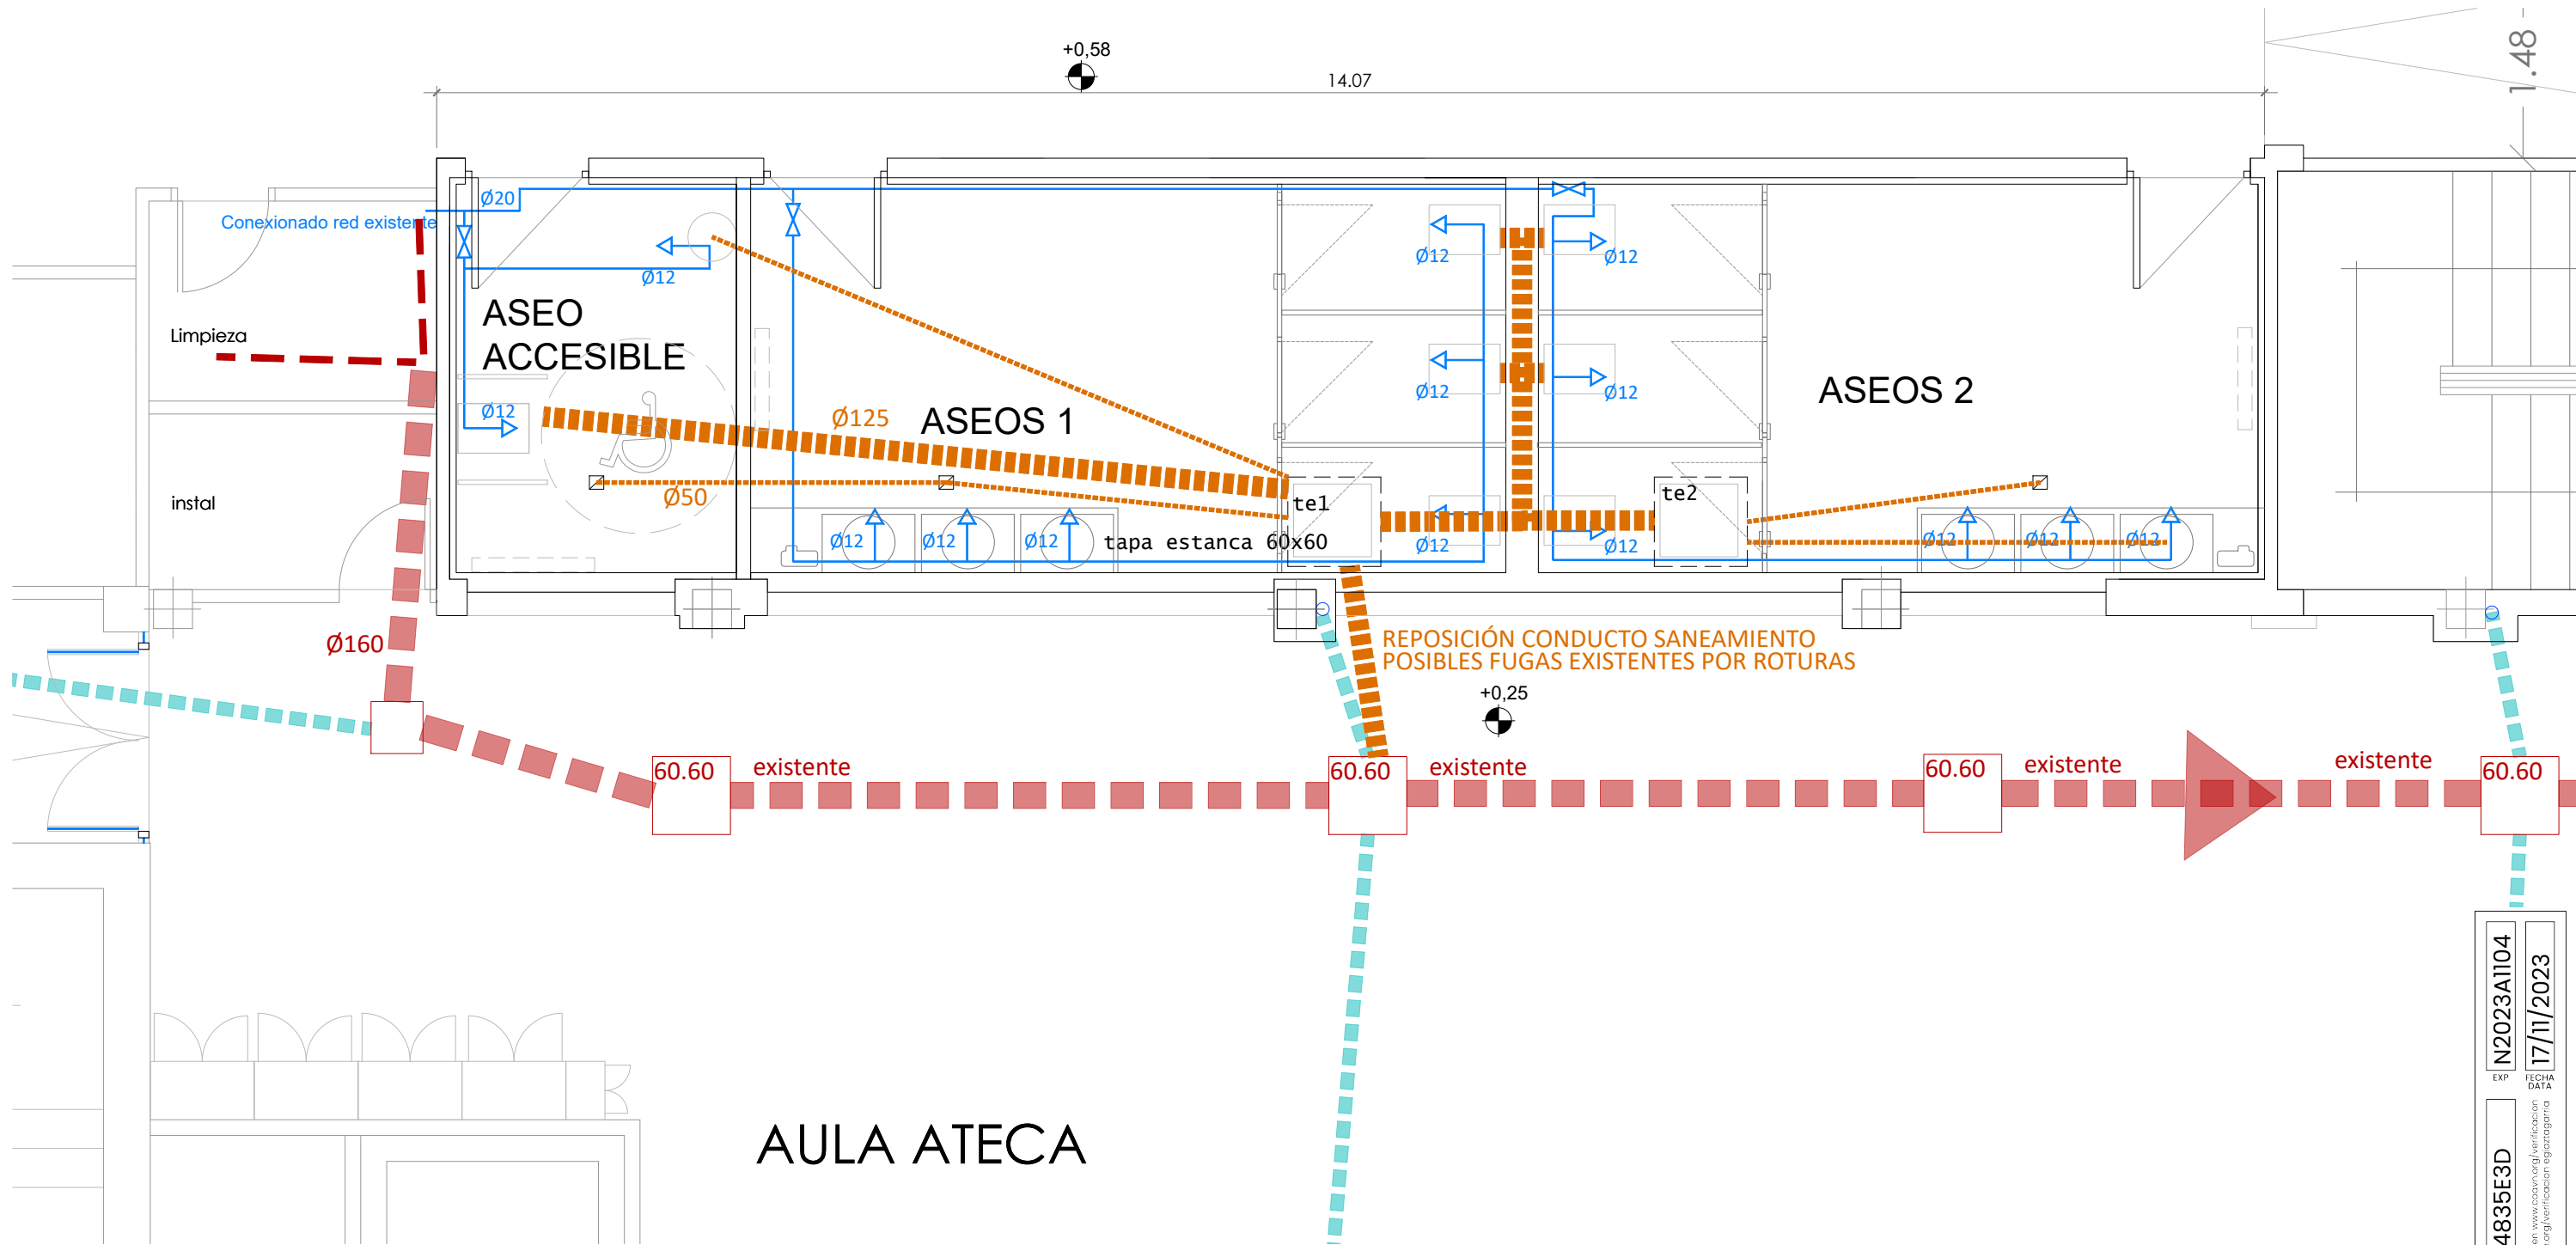

FONTANERÍA

→ TOMA A.C.S.

→ TOMA AGUA FRIA

LLAVE DE CORTE

RED DE A.C.S. PEX Clase II

RED DE AGUA FRIA PEX Clase II

EVACUACIÓN

ARQUETA FECALES REGISTRABLE

RED DE EVACUACIÓN

BAJANTE DE FECALES Ø110

BAJANTE PLUVIALES 90mm

RED DE PLUVIALES

ARQUETA PLUVIALES REGISTRABLE

DRENAJE 150mm

SUMIDERO

APARATO	Long. tramo (m)	Ø desagüe (mm)
lavabo	hasta 1.50	32
	>1.50	40
bidé	hasta 1.50	32
	>1.50	40
ducha	hasta 1.50	40
	>1.50	50
bañera	hasta 1.50	40
	>1.50	50
inodoro	hasta 1.50	110
fregadera	hasta 1.50	40
	>1.50	50
lavadora lavavajillas	hasta 1.50	40
	>1.50	50
bajantes	—	110

nº plano

29

plano

ESTADO REFORMADO

escala

A3 1/50

fecha

Noviembre 2023

proyecto

REFORMA ASEOS Y CUBIERTAS CIP LUMBIER

situación

Avda Salazar, 9
LUMBIER (NAVARRA)

promotor

GOBIERNO DE NAVARRA
DEP. EDUCACIÓN. MANTENIMIENTO

EL ARQUITECTO

INGENIERO Y MASTER DE EDIFICACION

Jose Luis Iriguibel
666 073 421
guria@guriaarquitectura.com

guriaarquitectura.com

EXP

N2023A1104

FECHA DATA

17/11/2023


FC84835E3D

Verificable en www.coan.org/verificacion
www.coan.org/verificacion

VISADO BISATUA

COAN

NAVARRA

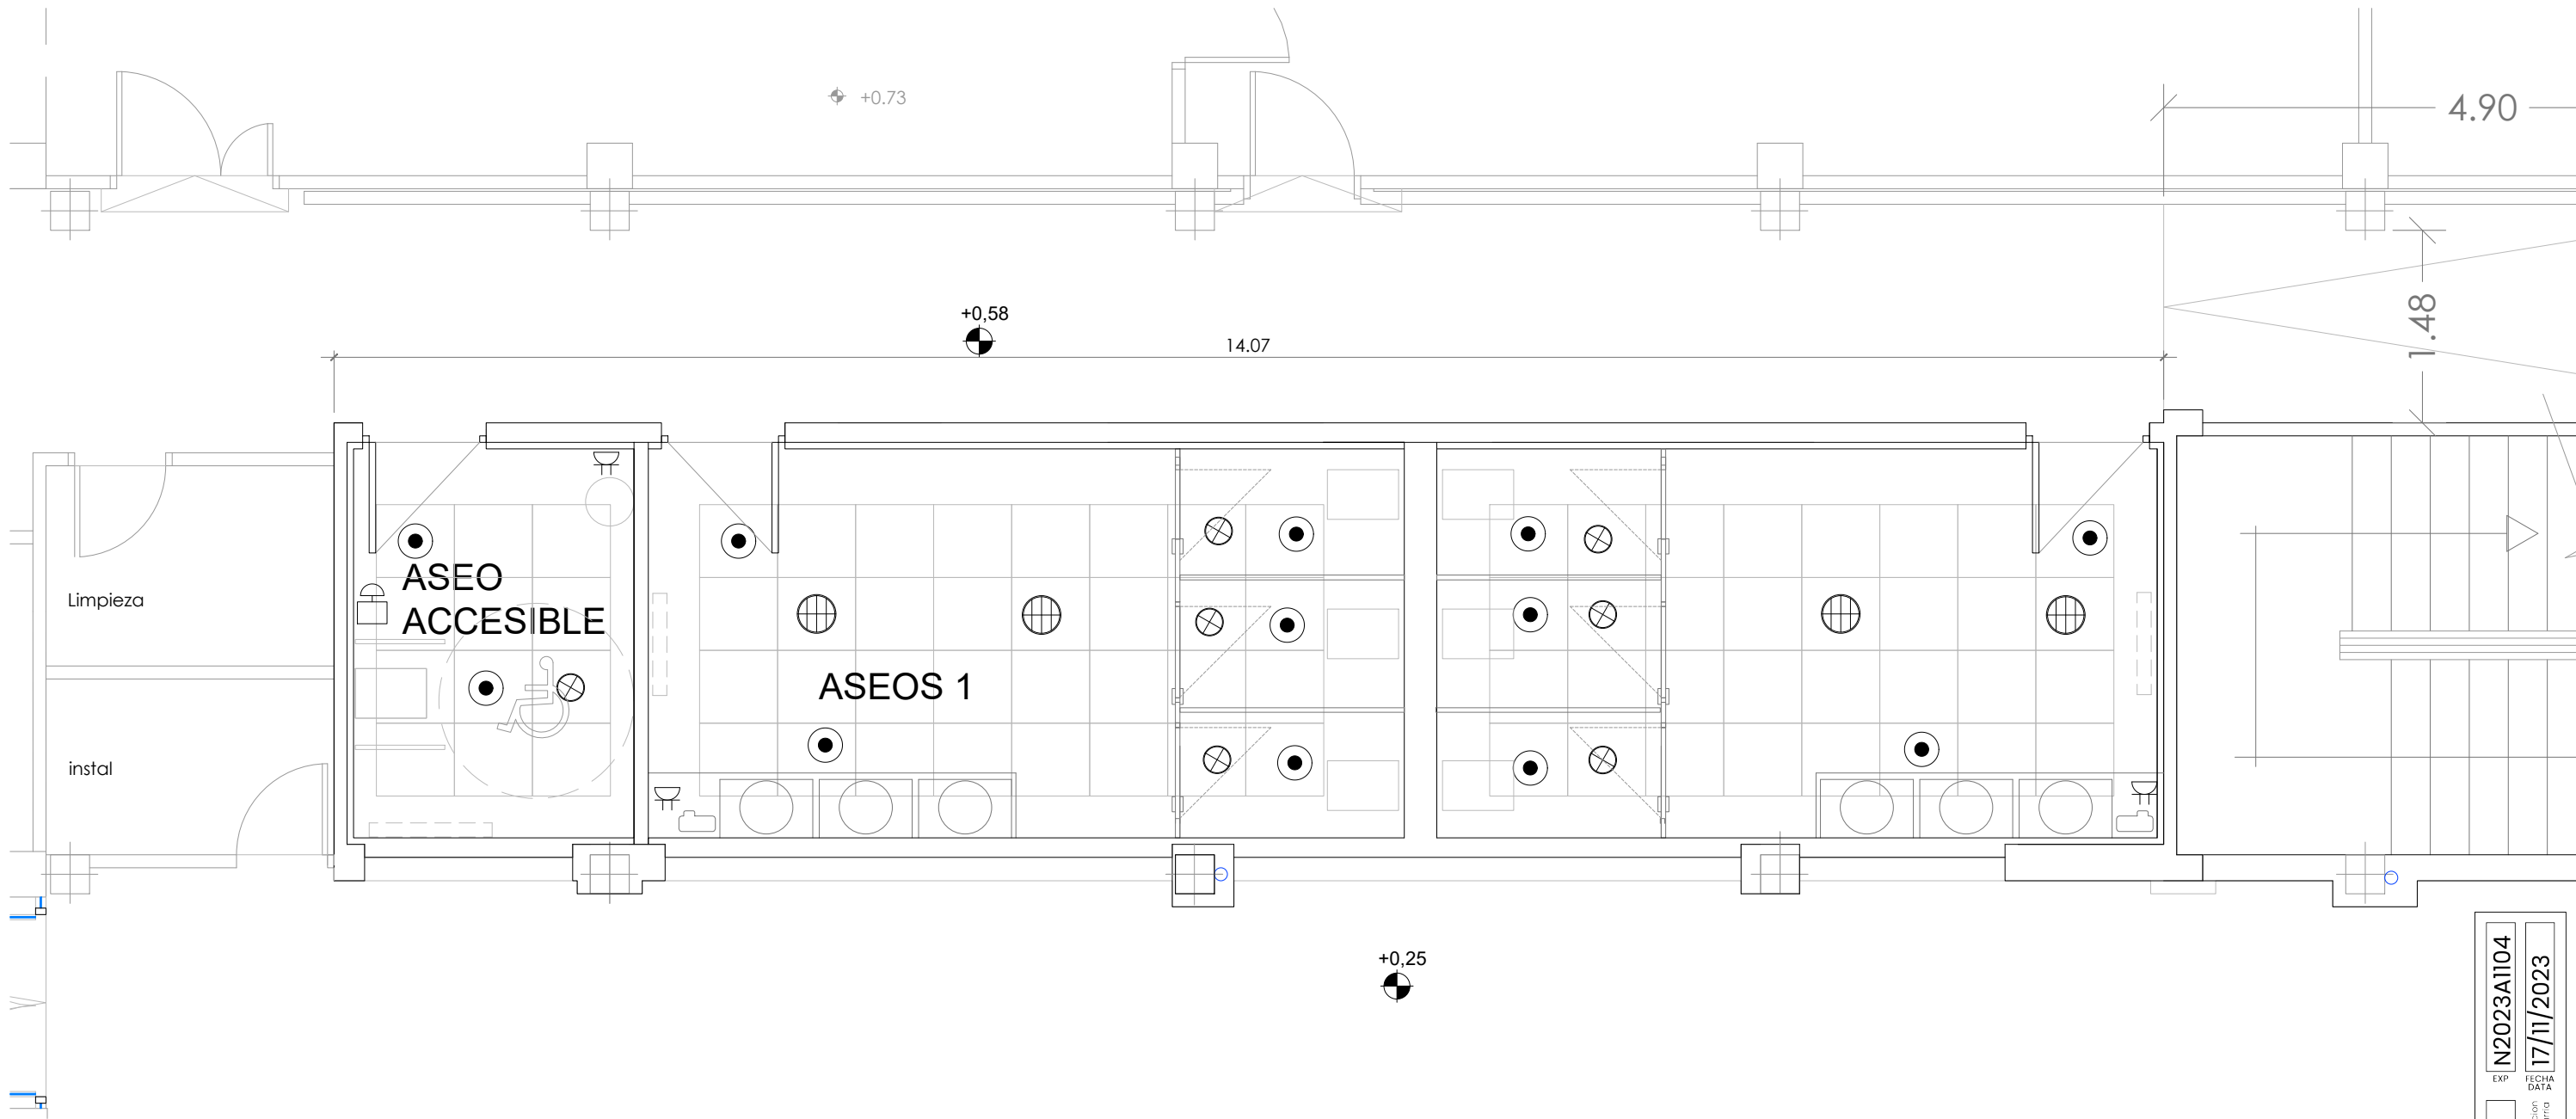

INSTALACIÓN ELÉCTRICA

- CUADRO GENERAL DE MANDO Y PROTECCIÓN DE AMPLIACIÓN Y CUADROS AUXILIARES
- DOWNLIGHT EMPOTRADO ILUMINACION LED 2.400 Lm. 4.000° K, 23 W.
- DOWNLIGHT EMPOTRADO ILUMINACION LED 3.300 Lm. 4.000° K, 32 W.
- INTERRUPTOR EMPOTRADO
- CONMUTADOR EMPOTRADO
- INTERRUPTOR EXTERIOR ESTANCO
- PULSADOR EMPOTRADO
- DETECTOR DE PRESENCIA EN PARED
- DETECTOR DE PRESENCIA EMPOTRADO EN TECHO
- SEÑALIZACIÓN OPTICO-ACÚSTICA
- PULSADOR DE ALARMA ASEO MINUSVÁLIDOS
- TOMA DE CORRIENTE EMPOTRADA I+N+T 16 A. CON DISPOSITIVO DE PROTECCIÓN INFANTIL

RED DE VOZ Y DATOS

- PUESTO DE USUARIO EMPOTRADO EQUIPADO CON:
 - 2 T.C. I+N+T 16 A. (P.int) ROJAS (ORDENADORES)
 - 2 T.C. I+N+T 16 A. (P.int) BLANCAS (OTROS USOS)
 - 2 TOMAS RJ45 CATEGORÍA 6 (VOZ+DATOS)

RED DE PUESTA A TIERRA

- ELECTRODO PICA Ac-Cu 2m.
- REGISTRO DE ELECTRODO EN ARQUETA
- LINEA TIERRA CONDUCTOR Cu DESNUDO TRENZADO 35 mm²
- CAJA DE SECCIONAMIENTO Y COMPROBACION TIERRA

nº plano
31
plano
ESTADO REFORMADO

BAÑOS-ELECTRICIDAD

escala
A3 1/50
fecha
Noviembre 2023

proyecto
**REFORMA ASEOS Y CUBIERTAS
CIP LUMBIER**

situación
Avda Salazar, 9
LUMBIER (NAVARRA)

promotor
GOBIERNO DE NAVARRA
DEP. EDUCACIÓN. MANTENIMIENTO

EL ARQUITECTO
INGENIERO Y MASTER DE EDIFICACION

Jose Luis Iriguiel
666 073 421
guria@guriaarquitectura.com

guriaarquitectura.com

EXP. N2023A1104
FECHA DATA 17/11/2023




CSV FC84835E3D
Verificable en www.coan.org/verificacion
www.coan.org/verificacion

VISADO
BISATUA

COAN
COLGIO OFICIAL
NAVARRA
DE INGENIEROS
Y ARQUITECTOS
EUSKAL HERRIKO
ARKITEKTEN
ELkartea

NAVARRA

VENTILACIÓN	
	Extractor
	Boca de extracción
	Conducto
	Conducto flexible

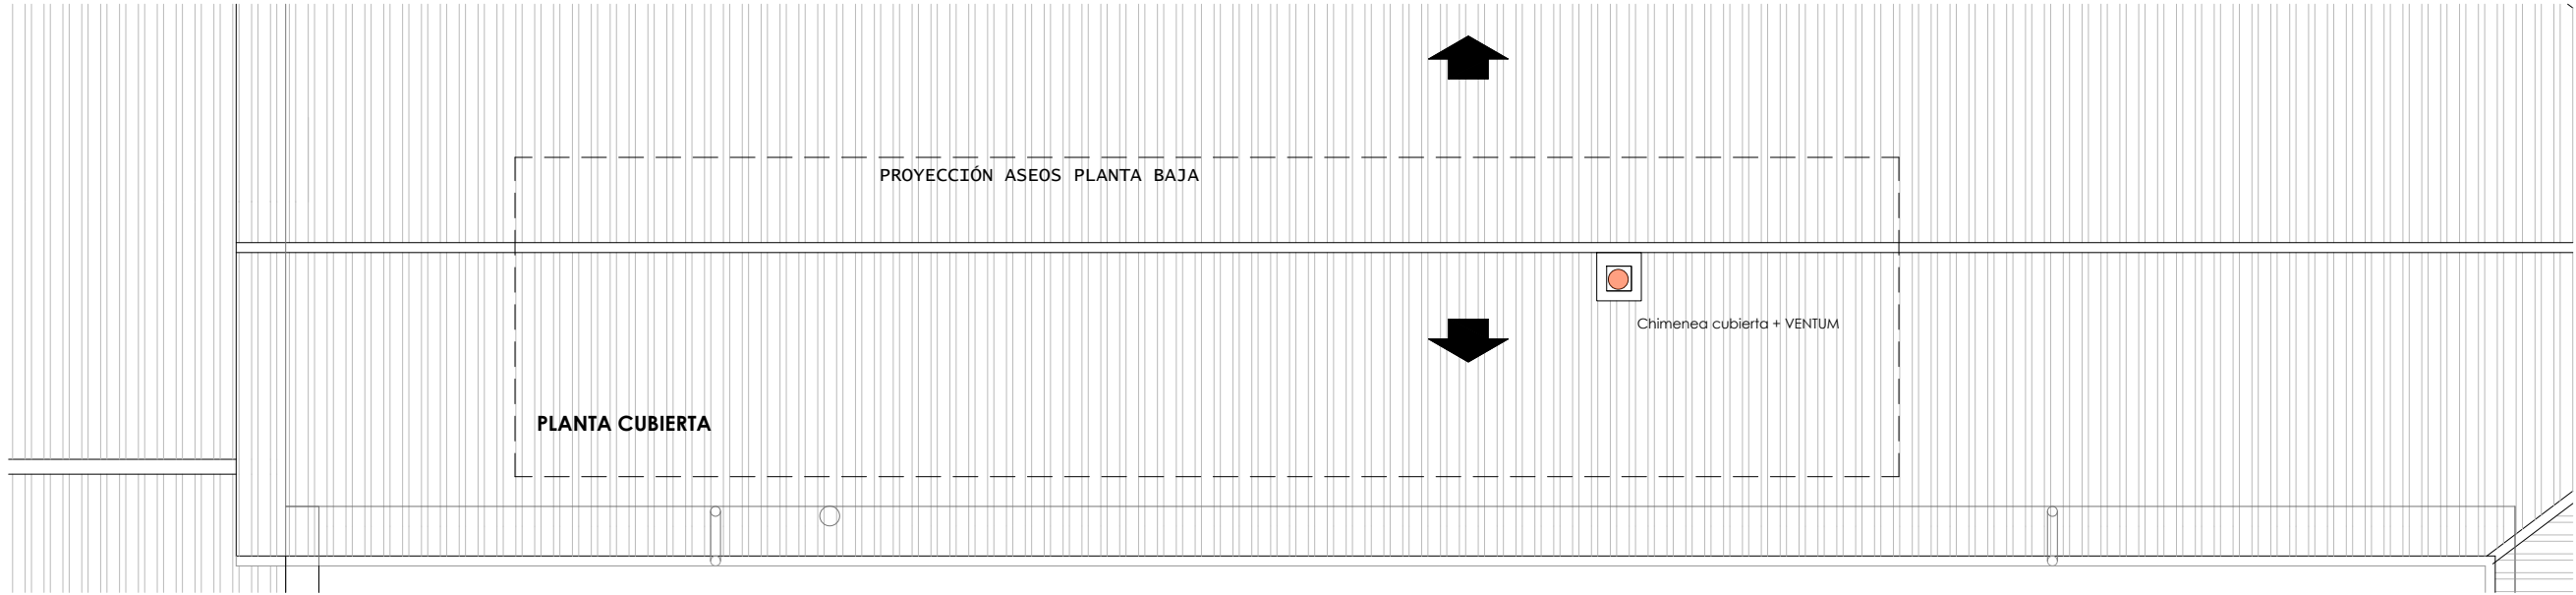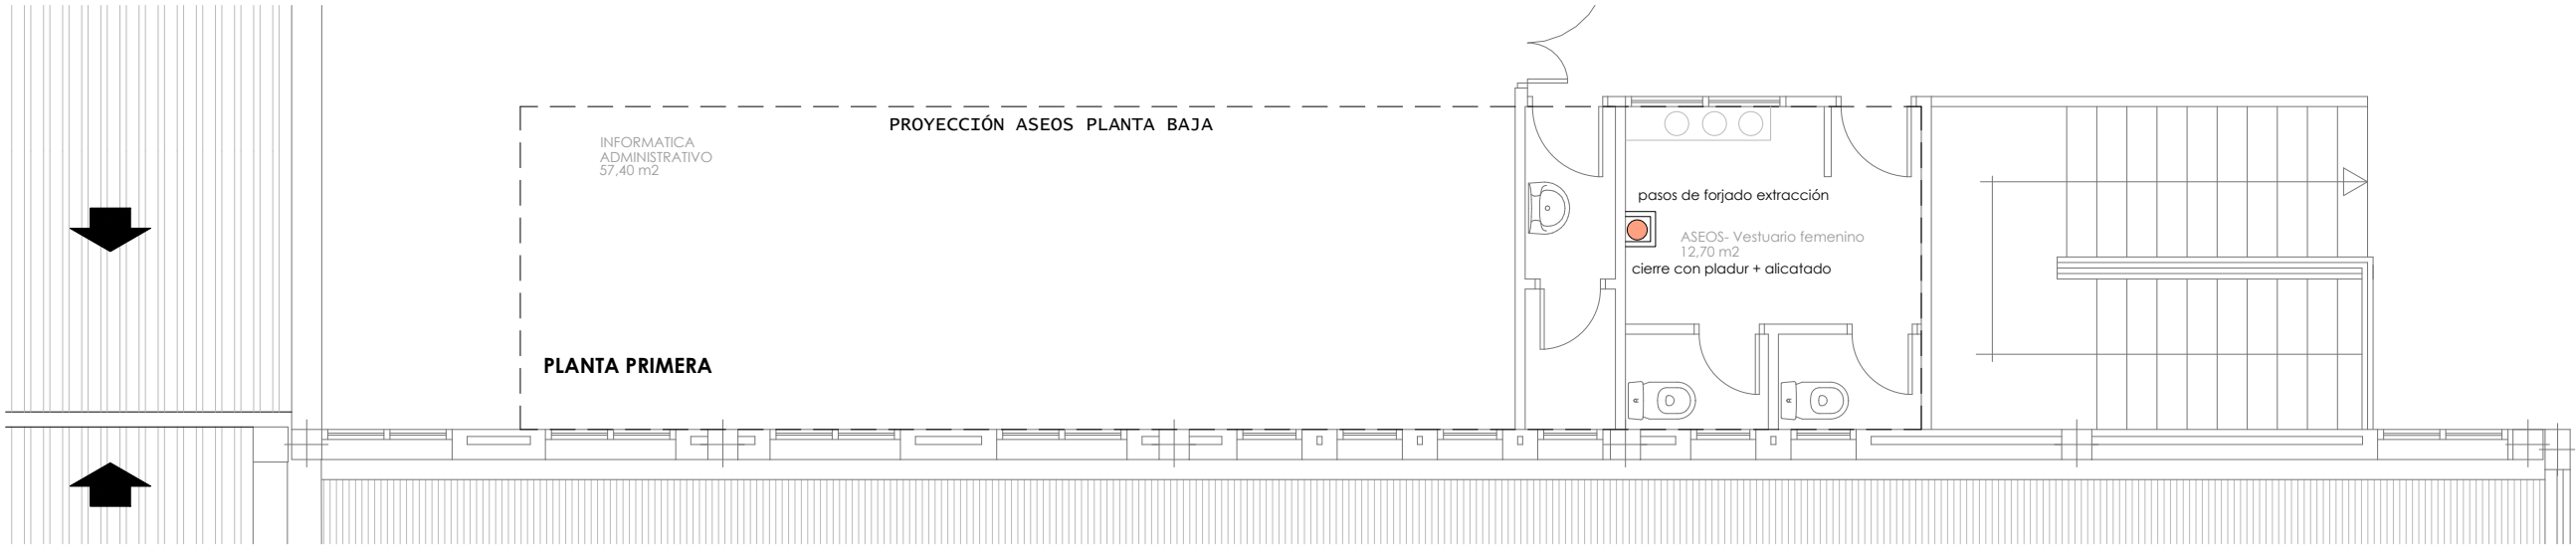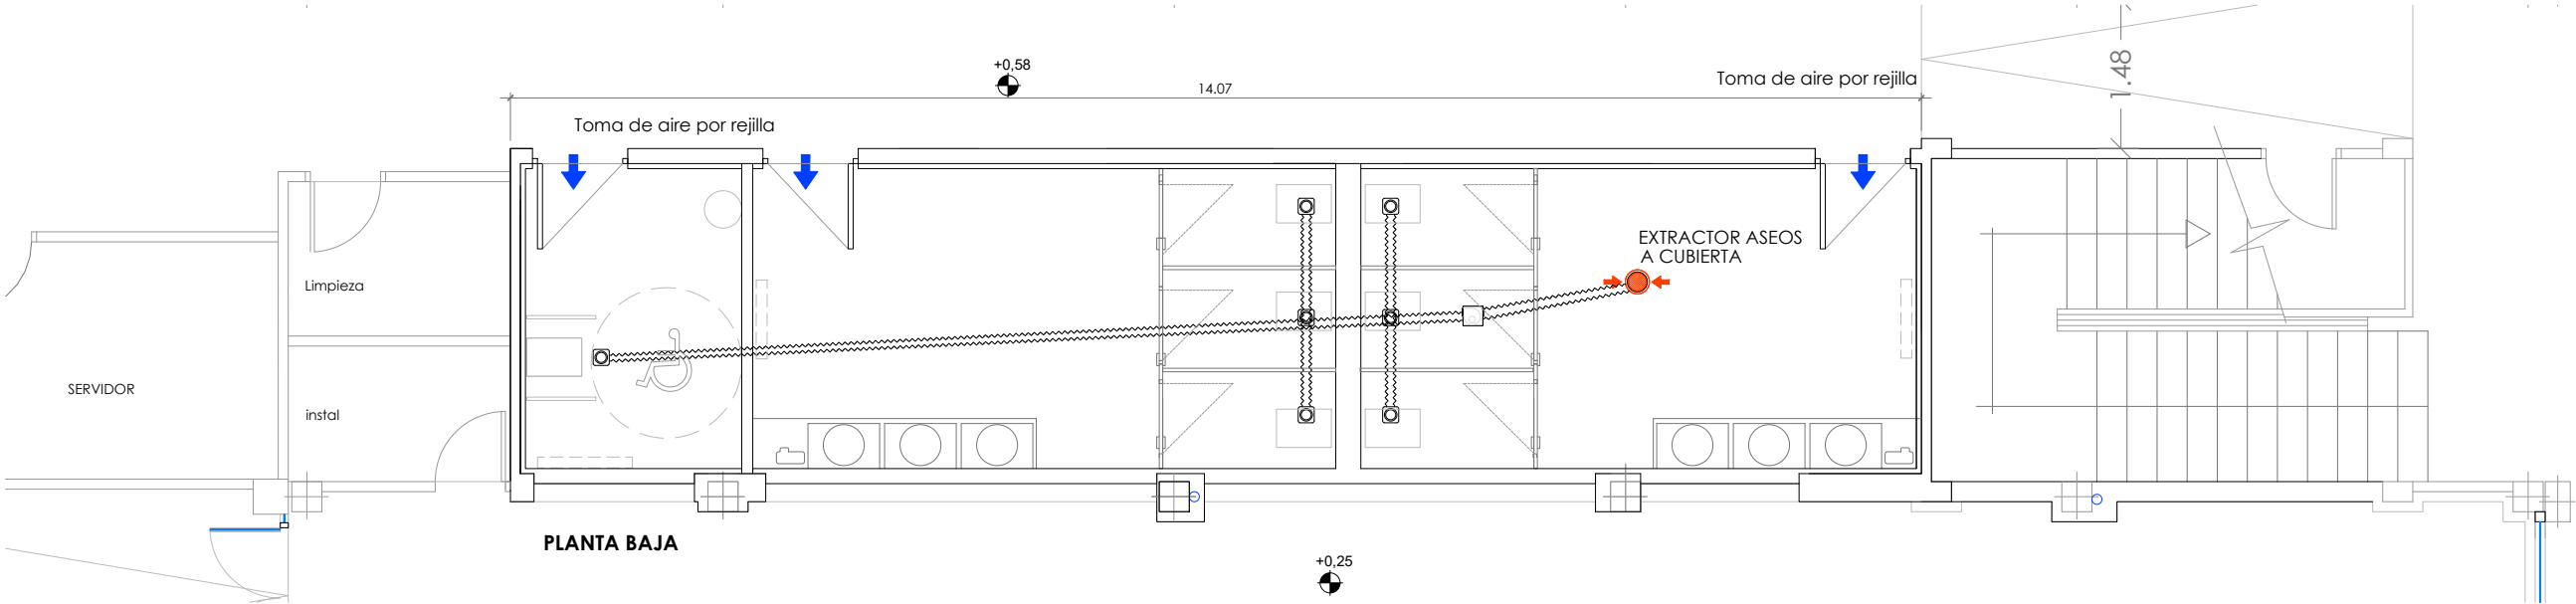

nº plano
33
plano
ESTADO REFORMADO

escala
A3 1/75
fecha
Noviembre 2023
proyecto
**REFORMA ASEOS Y CUBIERTAS
CIP LUMBIER**
situación
Avda Salazar, 9
LUMBIER (NAVARRA)
promotor
GOBIERNO DE NAVARRA
DEP. EDUCACIÓN. MANTENIMIENTO
EL ARQUITECTO
INGENIERO Y MASTER DE EDIFICACION
Jose Luis Iriguibel
666 073 421
guria@guriaarquitectura.com
guriaarquitectura.com

N2023A1104
EXP
FECHA
DATA
17/11/2023
FC84835E3D
Verificado en www.coan.org/verificacion
www.coan.org/verificacion egatagarna

VISADO
BISATUA

COAN
COLGIO OFICIAL
DE ARQUITECTOS
DE NAVARRA
EUSKAL HERRIKO
ARKITEKTEN
ELkartea
NAVARRA