



6. DOCUMENTACIÓN GRÁFICA

PROYECTO EJECUCIÓN DE INSTALACIÓN DE ASCENSOR EN EDIFICIO DE USO POLIVALENTE EN UROZ

- 1- MEMORIA
- 2- GESTIÓN DE RESIUDOS
- 3- PLIEGO DE CONDICIONES
- 4- PRESCRIPCIONES GENERALES DE RECEPCIÓN DE PRODUCTOS Y
DE EJECUCIÓN DE OBRA. CONTROL DE CALIDAD
- 5- PRESUPUESTO
- 6- DOCUMENTACIÓN GRÁFICA**
- 7- ESTUDIO BÁSICO DE SEGURIDAD Y SALUD

PROMOTOR: AYUNTAMIENTO DE LIZOAIN-ARRIASGOITI







PROYECTO DE EJECUCIÓN INSTALACIÓN DE ASCENSOR
EN EDIFICIO POLIVALENTE DE UROZ
PROMOTOR: AYUNTAMIENTO DE LIZOAIN ARRIASGOITI

00	SITUACIÓN EMPLAZAMIENTO EDIFICIO POLIVALENTE DE UROZ	A3:1/500
----	---	----------

JUAN ANTONIO ASCUNCE IZURIAGA /ARQUITECTO
VÍCTOR BIURRUN ARAMAYO /ARQUITECTO TÉCNICO
SANTIAGO IMIZCOZ FABRA /ARQUITECTO COLABORADOR

ZAPATERIA 27- 2C
31001 PAMPLONA
TEL-FAX 948 210480

JULIO 2023

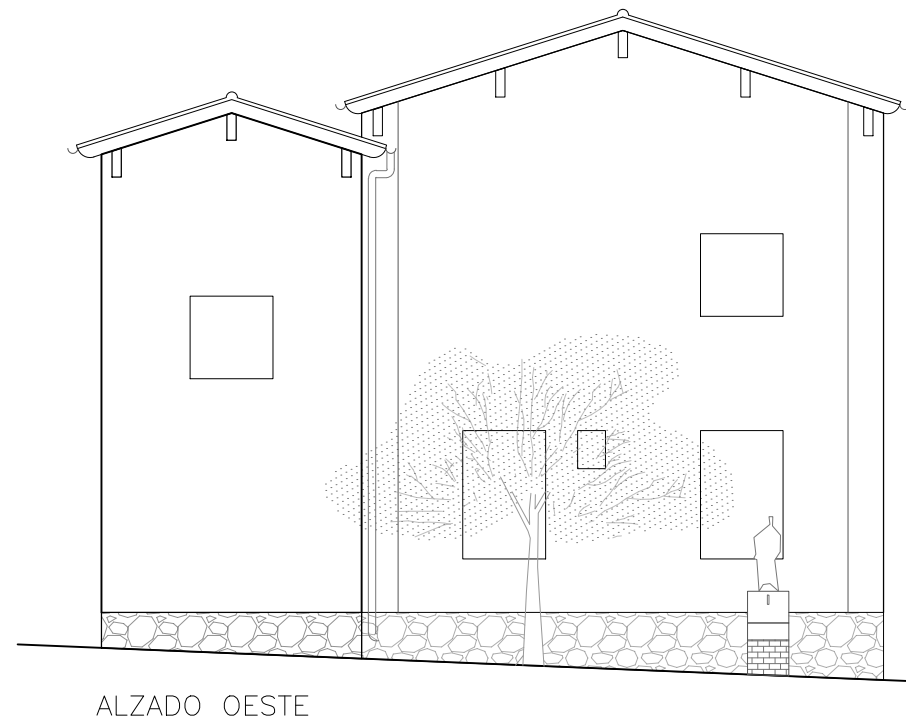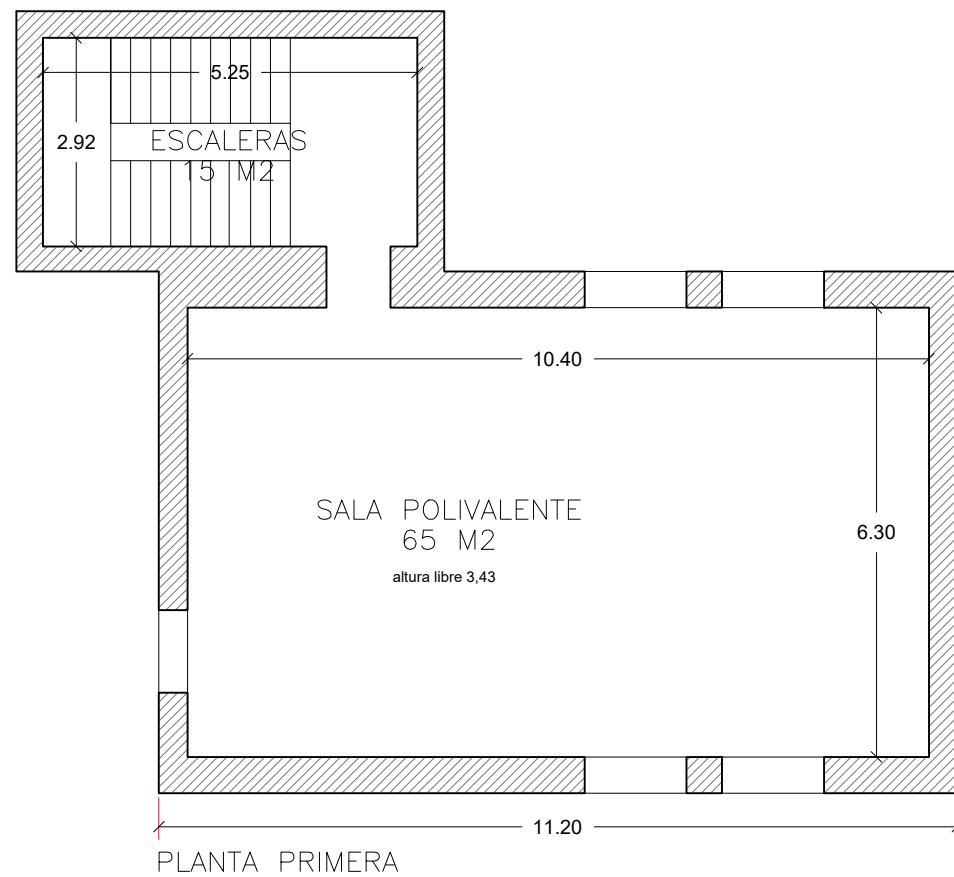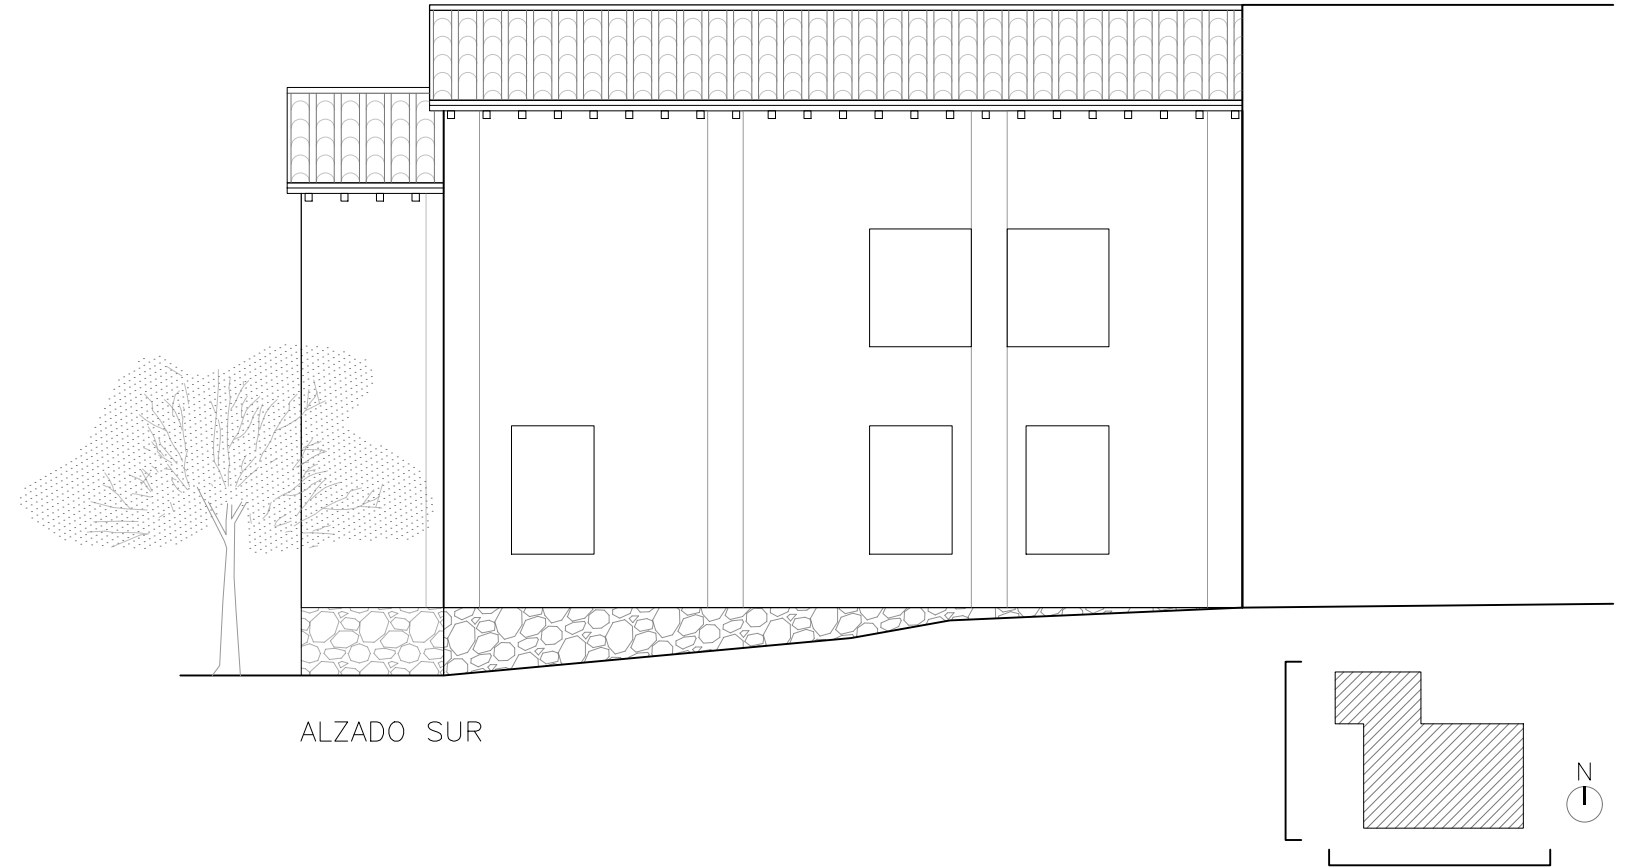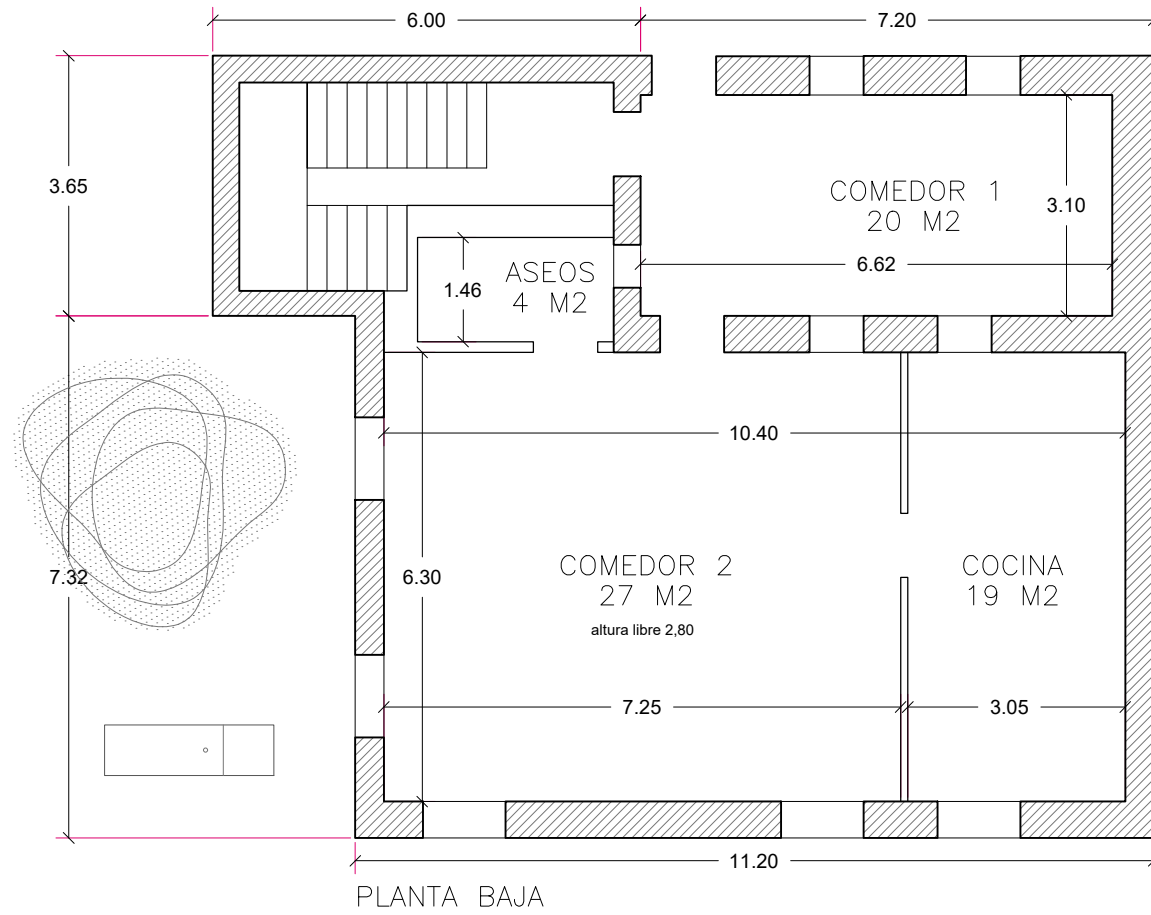





PROYECTO DE EJECUCIÓN INSTALACIÓN DE ASCENSOR
EN EDIFICIO POLIVALENTE DE UROZ
PROMOTOR: AYUNTAMIENTO DE LIZOAIN ARRIASGOITI

01	PLANOS ESTADO ACTUAL EDIFICIO POLIVALENTE DE UROZ	A3:1/100
----	--	----------

JUAN ANTONIO ASCUNCE IZURIAGA /ARQUITECTO
VICTOR BIURRUN ARAMAYO /ARQUITECTO TÉCNICO
SANTIAGO IMIZCOZ FABRA /ARQUITECTO COLABORADOR

ZAPATERIA 27- 2C
31001 PAMPLONA
TEL-FAX 948 210480

JULIO 2023

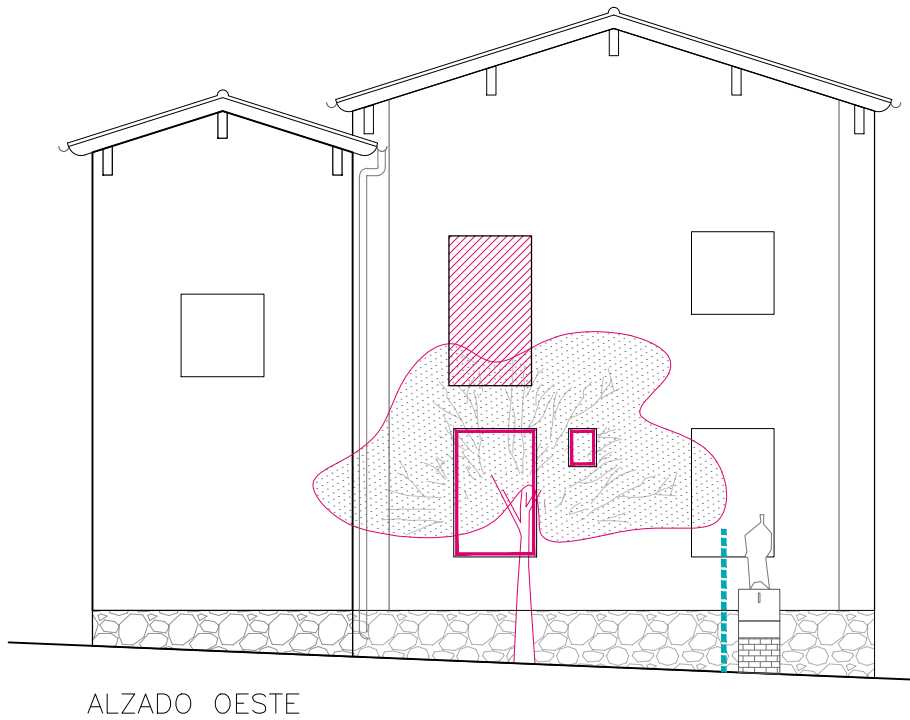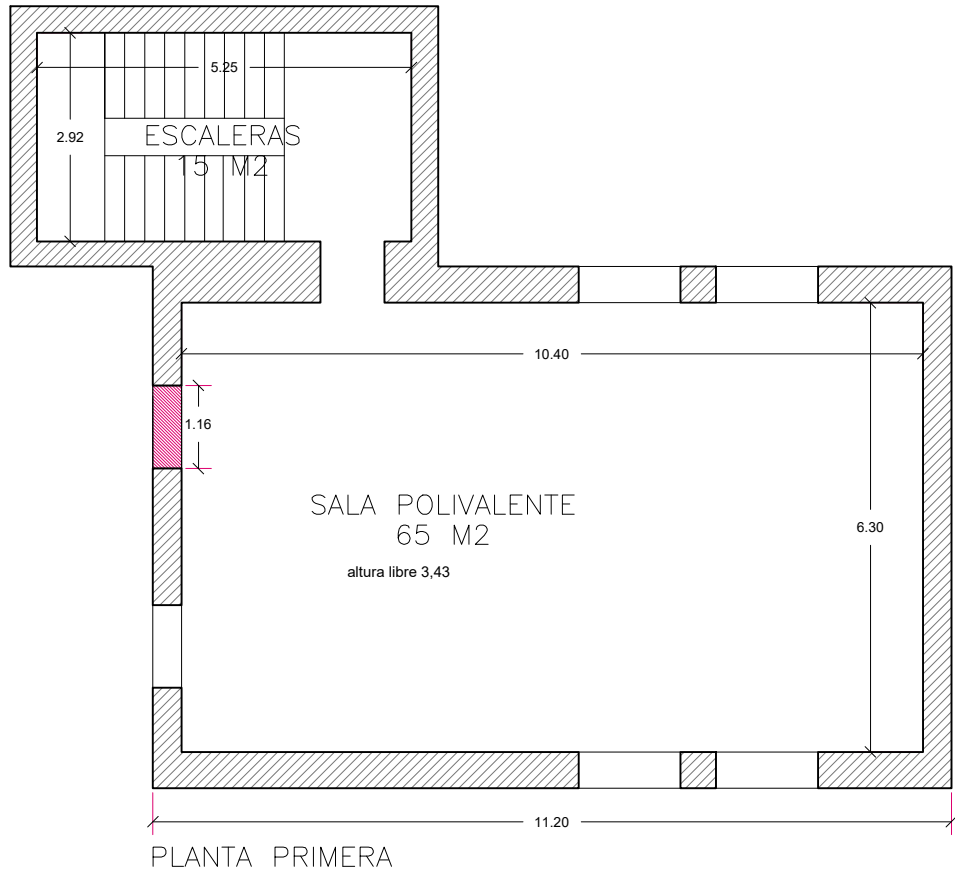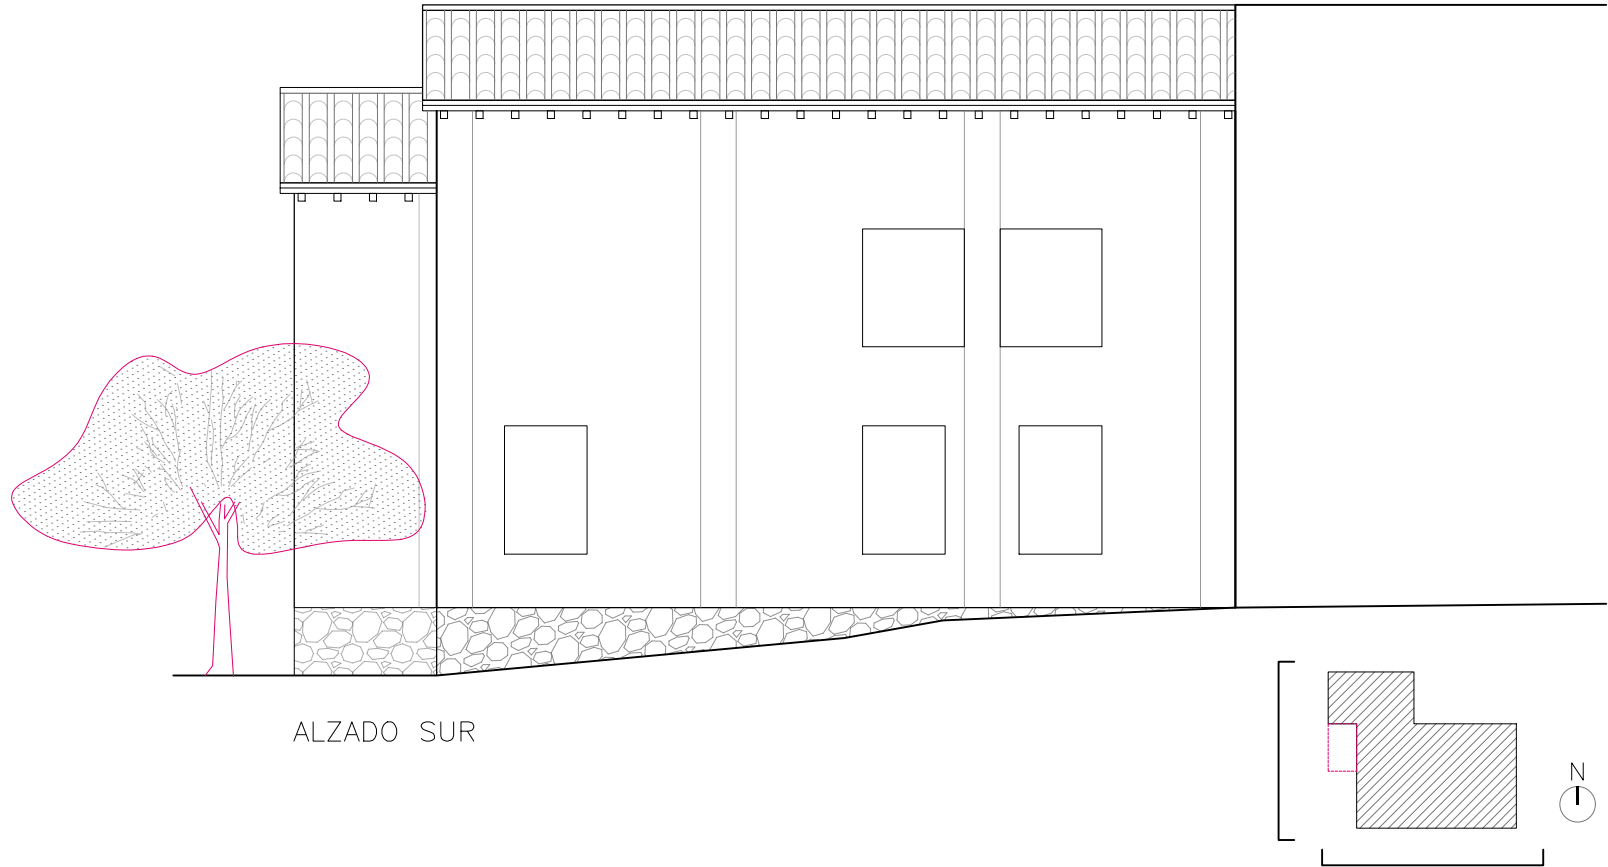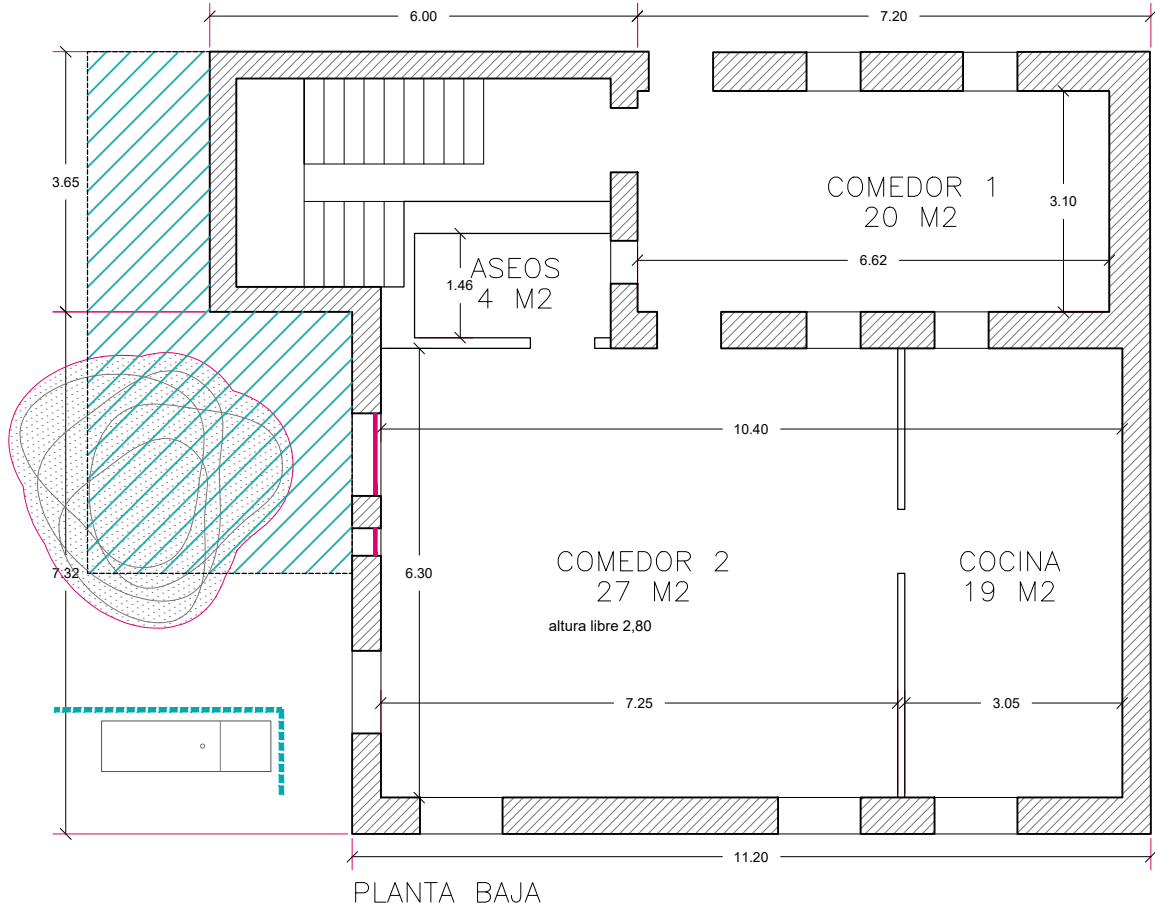

LEYENDA DEMOLICIONES

- MOVIMIENTO DE TIERRAS
- APERTURA DE HUECO EN FACHADA
- PROTECCIÓN PREVIA ELEMENTOS FIJOS
- RETIRADA DE CARPINTERIA
- RETIRADA ÁRBOL PORTE MEDIO

PROYECTO DE EJECUCIÓN INSTALACIÓN DE ASCENSOR
EN EDIFICIO POLIVALENTE DE UROZ
PROMOTOR: AYUNTAMIENTO DE LIZOAIN ARRIASGOITI

02 DEMOLICIONES Y ACTUACIONES PREVIAS
ANTIGUA ESCUELA DE UROZ A3:1/100


JUAN ANTONIO ASCUNCE IZURIAGA /ARQUITECTO
VÍCTOR BIURRUN ARAMAYO /ARQUITECTO TÉCNICO
SANTIAGO IMIZCOZ FABRA /ARQUITECTO COLABORADOR

ZAPATERIA 27- 2C
31001 PAMPLONA
TEL-FAX 948 210480


JULIO 2023




ALZADO OESTE

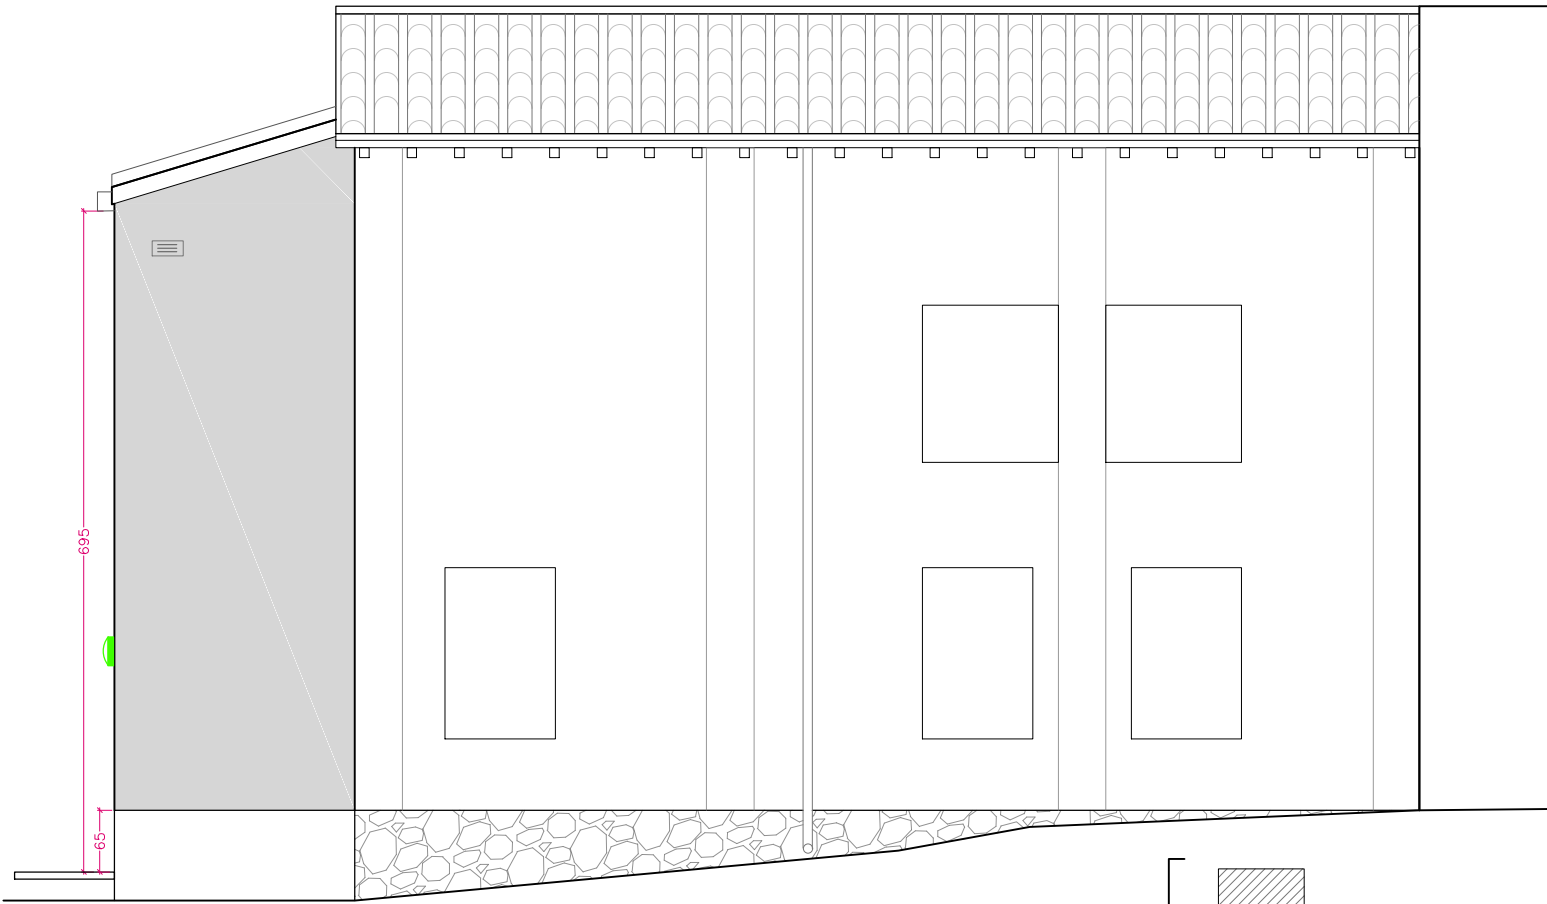


ALZADO SUR

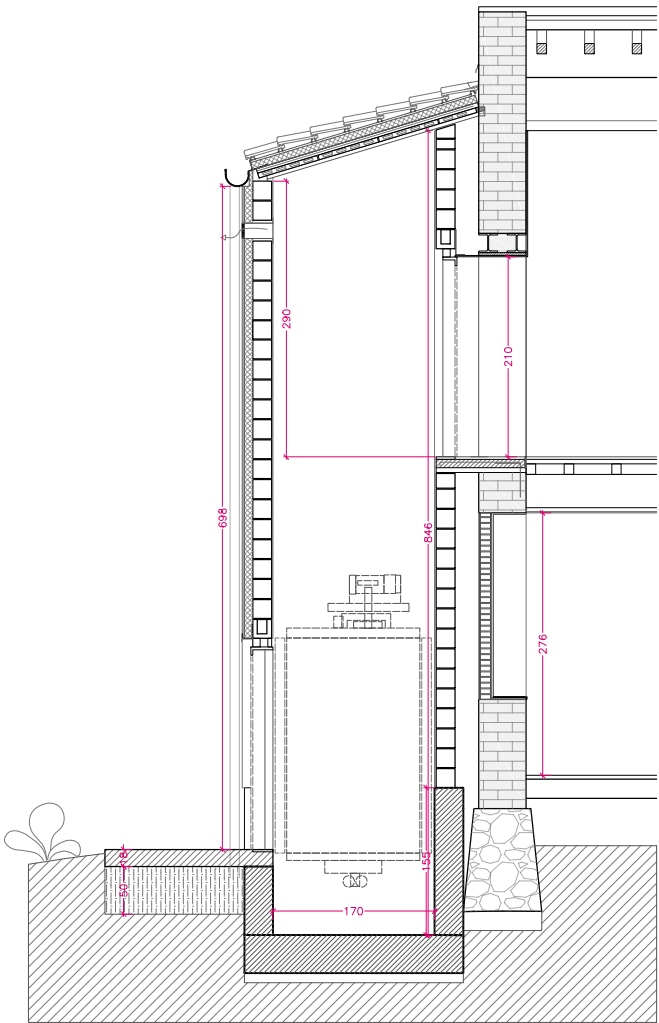


- ELECTRICIDAD
- DOWNLIGHT LUCECO PLATINUM MINI 13W
 - APLIQUE DE PARED EXTERIOR ESTANCO
 - TIRA LED IP20 12W/m EMPOTRABLE Y DIFUSOR OPAL
 - INTERRUPTOR ESTANCO

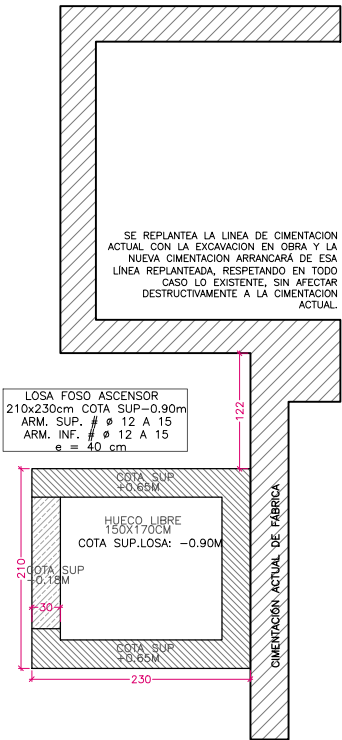

PLANTA CIMENTACIÓN

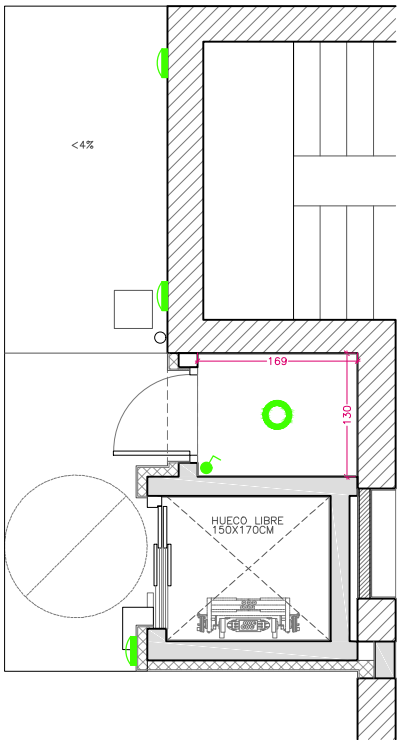


PLANTA BAJA

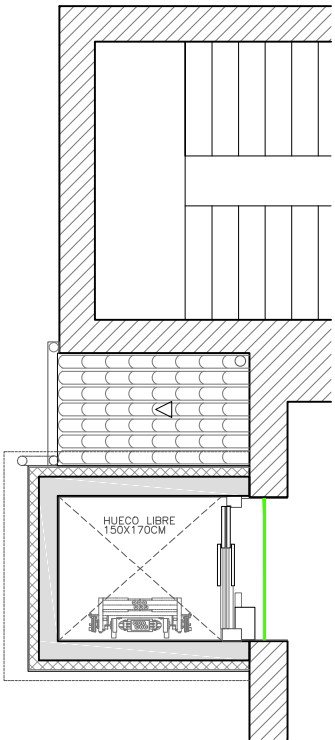

PLANTA PRIMERA

LOSA CIMENTACION

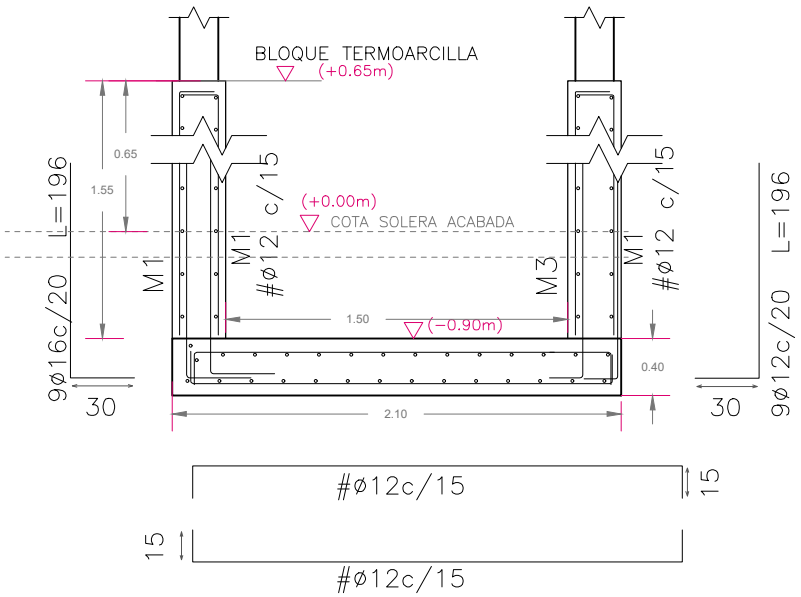

PROYECTO DE EJECUCIÓN INSTALACIÓN DE ASCENSOR
EN EDIFICIO POLIVALENTE DE UROZ
PROMOTOR: AYUNTAMIENTO DE LIZOAIN ARRIASGOITI

03





ESTADO REFORMADO
PLANOS GENERALES: PLANTAS/ALZADOS/SECCION

A3:1/75

JUAN ANTONIO ASCUNCE IZURIAGA /ARQUITECTO
VICTOR BIURRUN ARAMAYO /ARQUITECTO TÉCNICO
SANTIAGO IMIZCOZ FABRA /ARQUITECTO COLABORADOR

ZAPATERIA 27- 2C
31001 PAMPLONA
TEL-FAX 948 210480

JULIO 2023

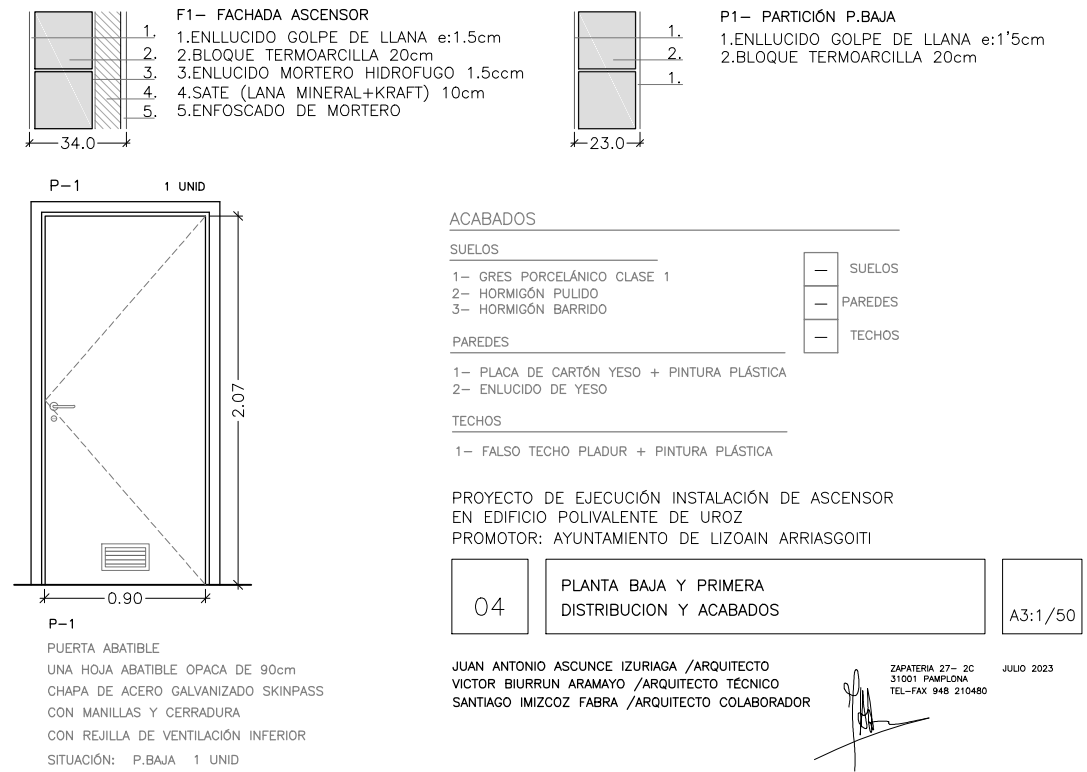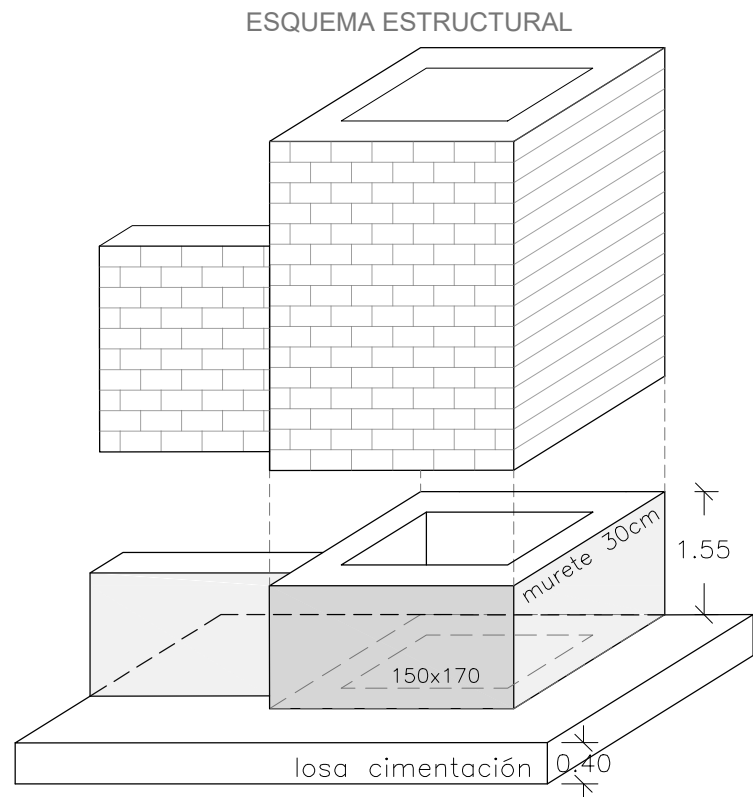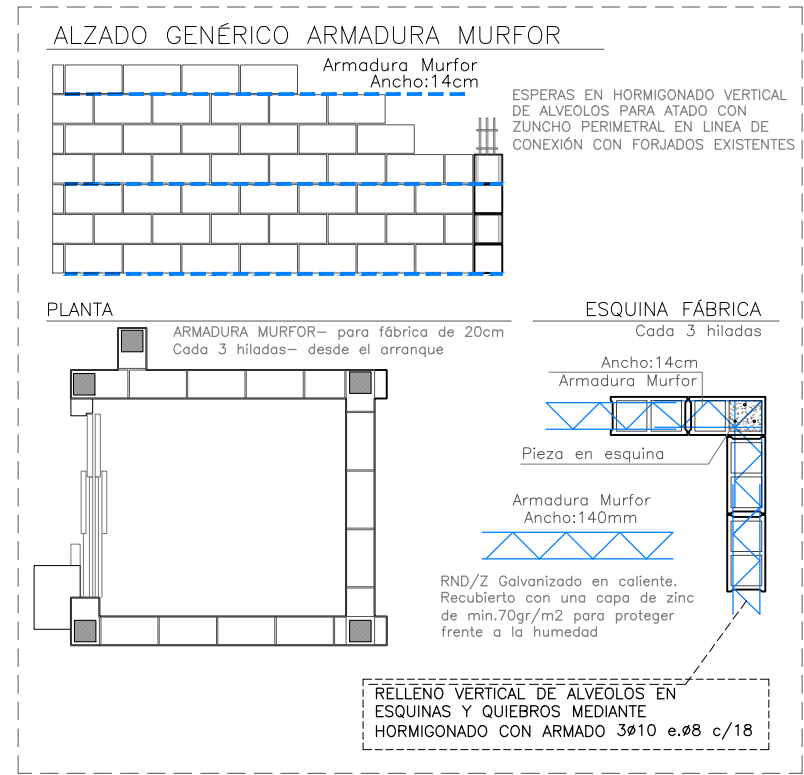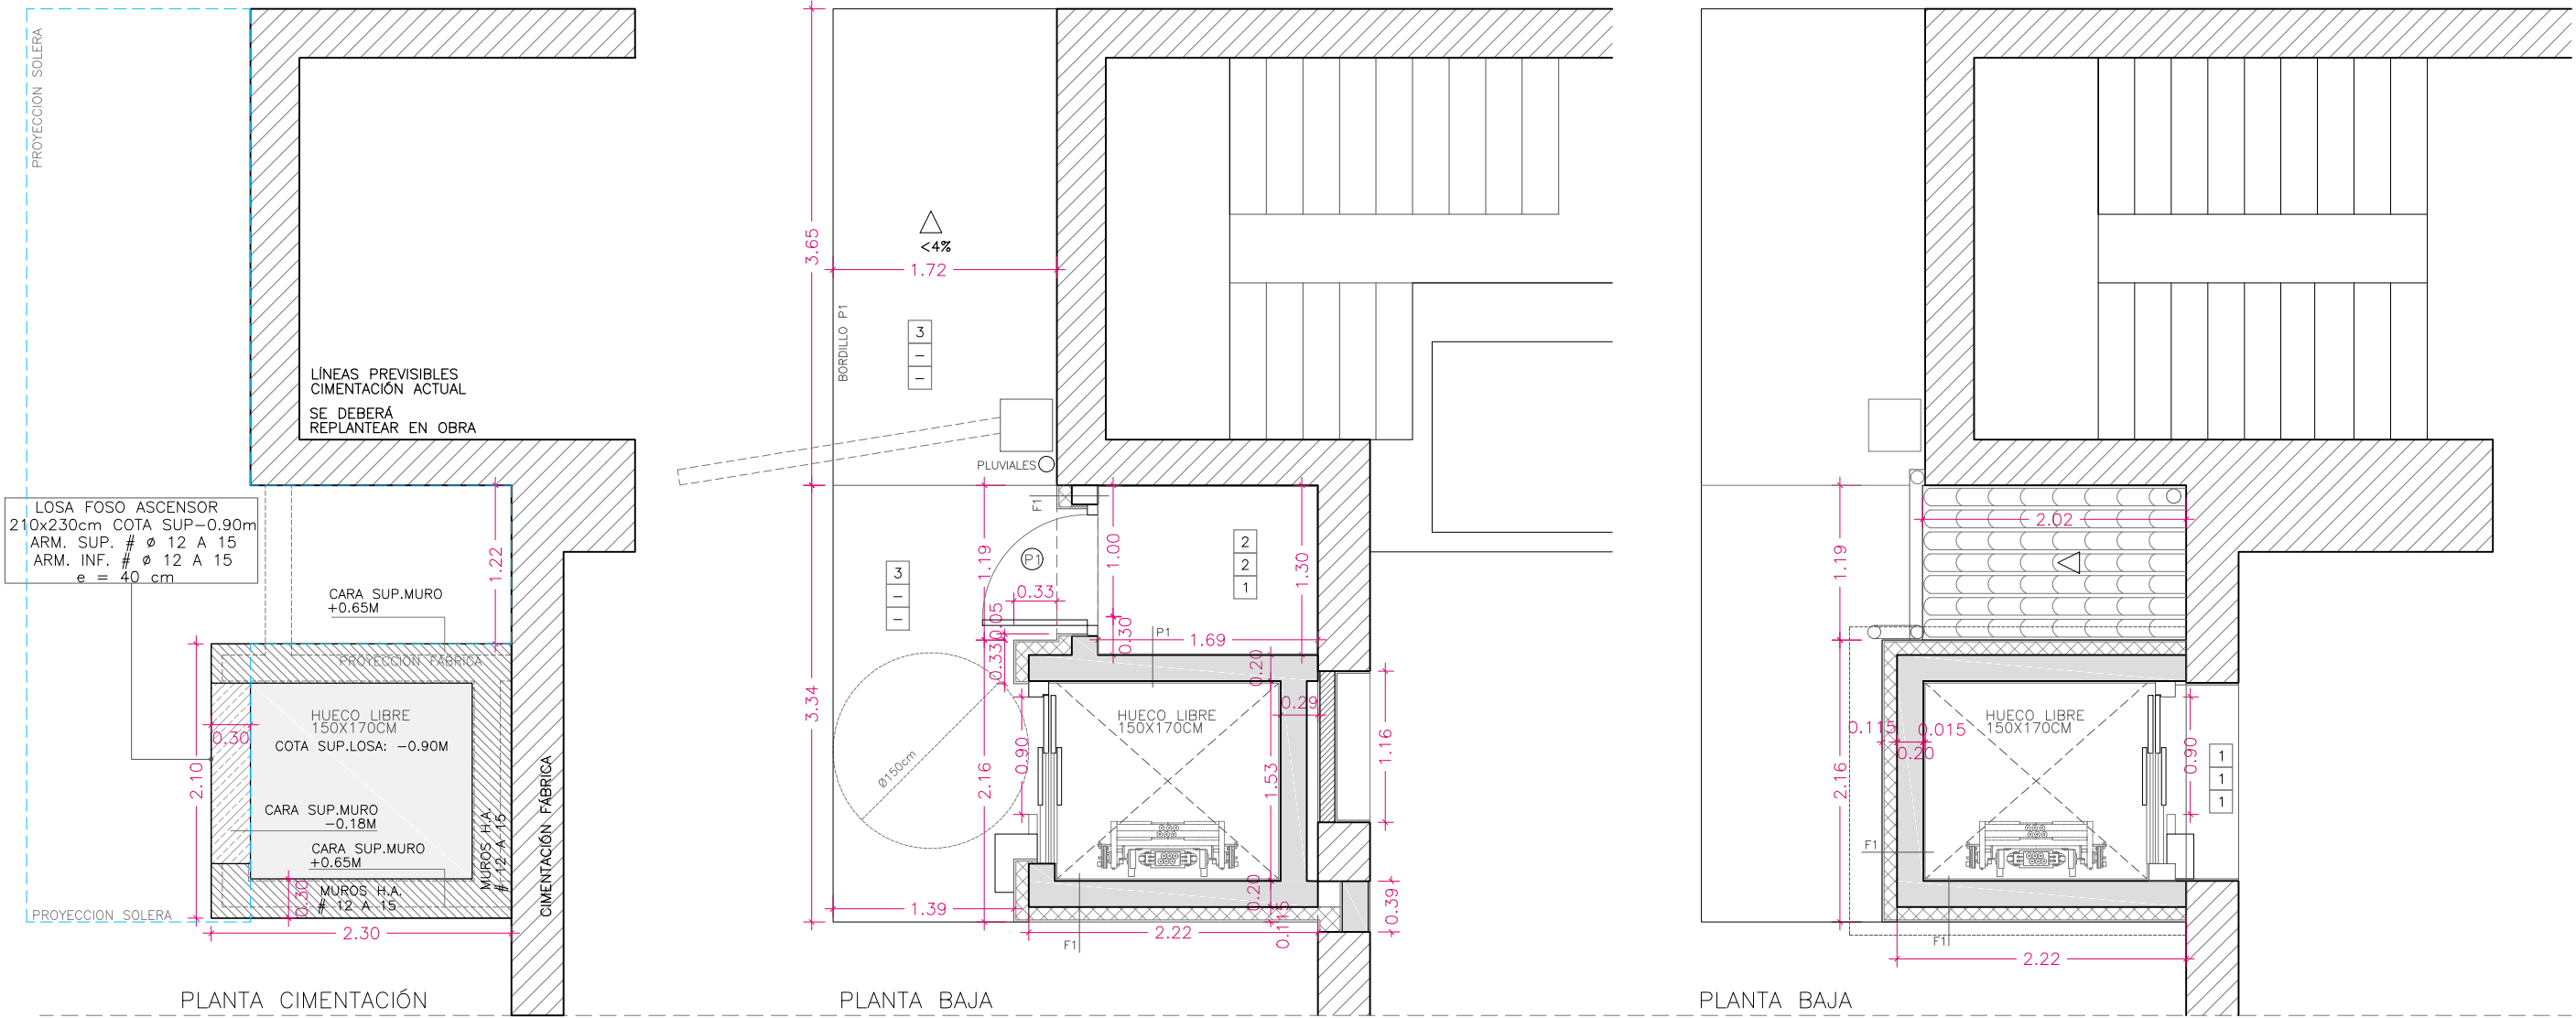

CUBIERTAS

- _CUERDAS ATIRANTADAS SOBRE FÁBRICA DE BLOQUE
- _TABLERO DE BLOQUE DE HORMIGÓN
- _CAPA COMPRESIÓN ARMADA Ø4
- _AISLAMIENTO TÉRMICO XPS e:8CM
- _RASTRELES 10CM GENERA CÁMARA VENTILADA 2CM
- _CORREAS PERFILES OMEGA
- _TEJA MIXTA
- _CANALÓN CHAPA DE ACERO GALVANIZADO PLEGADOe.2MM

F1-FACHADA PRINCIPAL



- _SISTEMA SATE: REVESTIMIENTO EXTERIOR (0.6 CM)+AISLAMIENTO PEX (10CM)+REVOCO HIDROFUGO Y MORTERO ADHESIVO 1'5CM)+BLOQUE DE TERMOARCILLA DE 19CM _REVOCO INTERIOR GOLPE DE LLANA 1CM
- ACCESORIOS DEL MONTAJE SATE: ESPIGA DE FIJACIÓN/ MALLA DE FIBRA DE VIDRIO CONTRATAMIENTO SUPERFICIAL ANTICALINO PARA REFUERZO DE CAPA DE REGULACIÓN /ACCESORIOS ENCUELTOS Y PUNTOS SINGULARES (PERFIL EN FORMA DE U) COMO CIERRE O ARRANQUE HORIZONTAL EN ZÓCALOS, PERFIL JUNTA DILATACIÓN, PERFIL CANTONERA)MORTERO ADHESIVO Y DE REGULARIZACIÓN/ IMPRIMACIÓN FONDO / REVESTIMIENTOS PERFIL DE ARRANQUE TENDRA 1 CM MÁS QUE ESPESOR DE PANEL Y SE FIJARÁ CADA 25 CM
- PANELES COMBINARÁN MORTERO ADHESIVO Y FIJACIÓN MECÁNICA MEDIANTE ESPIGAS.SE COLOCARÁN A MATAJUNTAS Y AL MENOS 10 ESPIGAS/M2.
- CANTONERAS. SE COLOCA UNACAPA DE MORTERO SOBRE AISLAMIENTO Y SE EMBEBE LA PARTE DE LA MALLA PARA DESPUÉSCUBRIRLA CON UNA SEGUNDA CAPA DE MORTERO.
- LA MALLA DEL PAÑO DE FACHADA DEBESOLAPAR 10 CM SOBRE ÉSTA. EN ESQUINAS DE VENTANAS Y PUERTAS, SE COLOCARÁ PIEZADE MALLA A 45°, A MODO DE VENDA, DE 20x30 CM. CAPA DE REGULARIZACION Y ARMADURA (3MM+MALLA+3MM). SOLAPES DE MALLA MIN. 10 CMIMPRIMACIÓN REGULADORA DE COLOR PREVIA AL REVESTIMIENTO DE ACABADO.

CONEXIÓN EN PLANTA PRIMERA

- _CHAPA COLABORANTE CON CAPA COMPRESIÓN e:6+9CM
- _TALADROS DE CONEXIÓN A MURO DE FÁBRICA EXISTENTE CON VARILLA Ø8 CADA 15
- _PAVIMENTO INTERIOR GRES PORCELÁNICO CLASE 3. COTA A REPLANTEAR EN OBRA

TAPIADO HUECOS P.BAJA

- _RETIRADA CARPINTERÍAS EXISTENTES
- _HOJA ½ PIE LADRILLO ENLUCIDO INTERIOR+ PINTURA

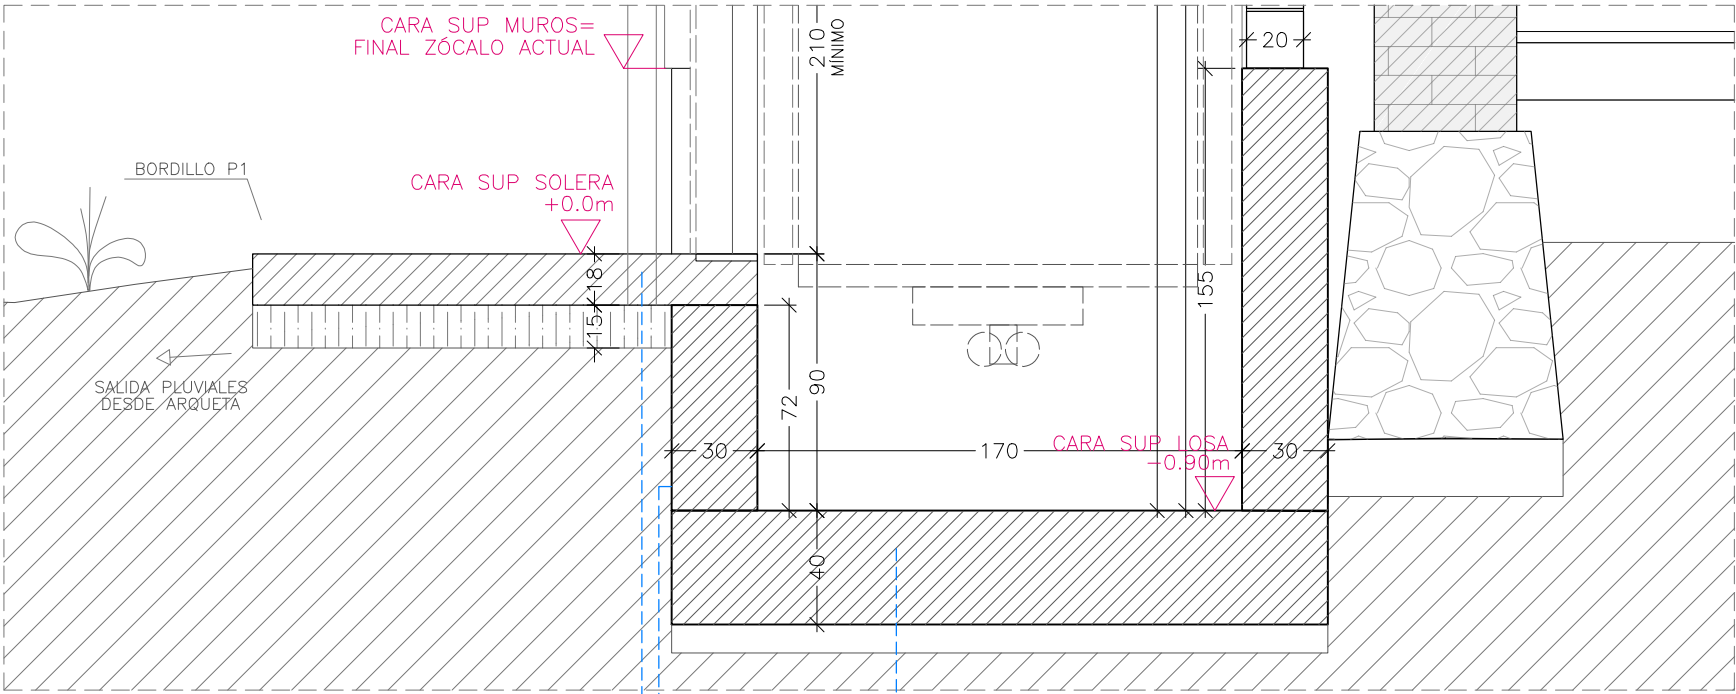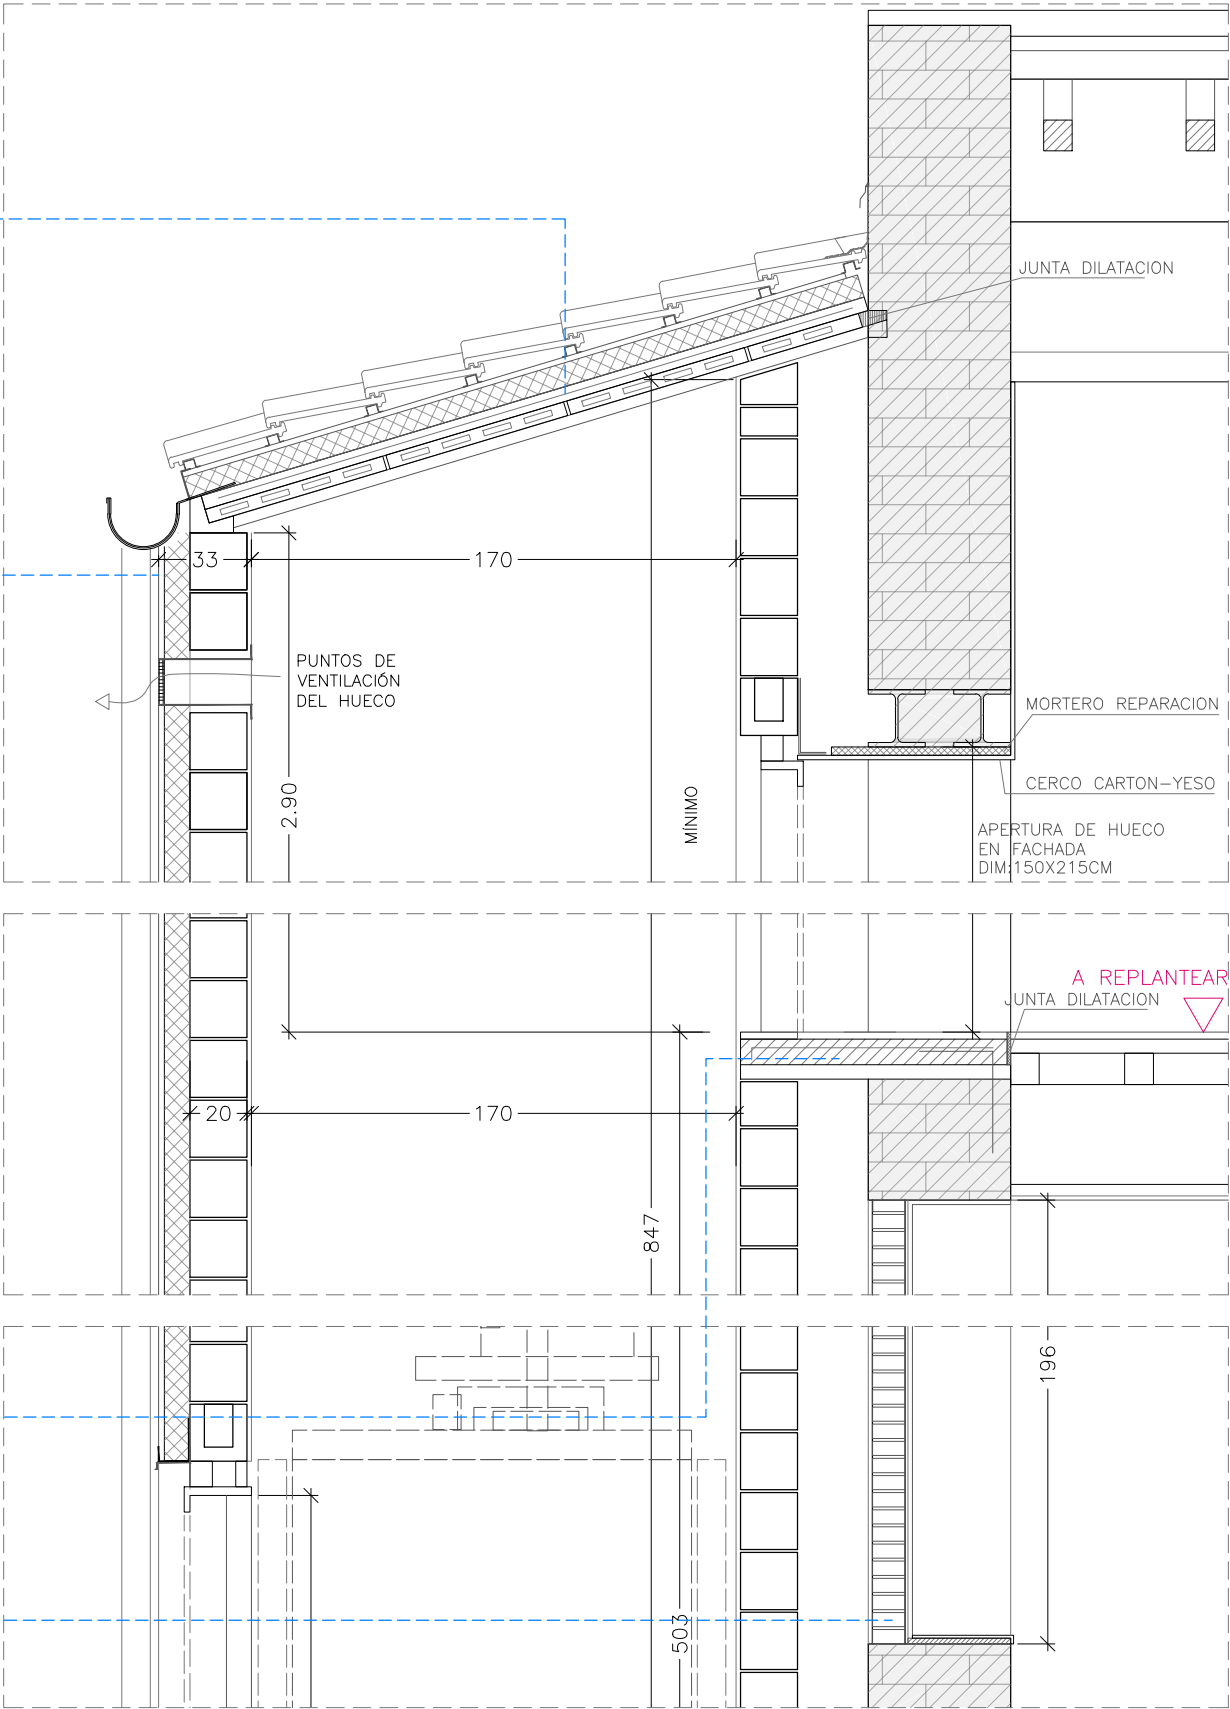

SUELO ACCESO EXTERIOR ASCENSOR

- RELLENO ZAHORRA e:50CM + SOLERA HORMIGÓN ARMADO e:18CM ACABADO BARRIDO. ANCHURA MÍNIMA 150CM + BORDILLO LATERAL P1

IMPERMEABILIZACIÓN MURO

- PINTURA NEGRA IMPERMEABILIZANTE
- LÁMINA DRENANTE DE POLIETILENO DE ALTA DENSIDAD NODULADO CON GEOTEXTIL

CIMENTACIÓN ASCENSOR

- FOSO ASCENSOR -0.90m. LOSA CIMENTACIÓN DIM:265X366X40cm ARMADURA SUP # Ø 12 A 15 + ARMADURA INF # Ø 12 A 15 HORMIGÓN DE LIMPIEZA e:10cm
- MUROS DE HORMIGÓN FORMAN UN DADO SOBRE LOSA CIMENTACIÓN. SE SEPARAN DE LA CIMENTACION EXISTENTE LO SUFICIENTE PARA NO AFECTAR A LA CIMENTACION DEL EDIFICIO ACTUAL

PROYECTO DE EJECUCIÓN INSTALACIÓN DE ASCENSOR
EN EDIFICIO POLIVALENTE DE UROZ
PROMOTOR: AYUNTAMIENTO DE LIZOAIN ARRIASGOITI

05

ESTADO REFORMADO
SECCION CONSTRUCTIVA

A3:1/25

JUAN ANTONIO ASCUNCE IZURIAGA /ARQUITECTO
VICTOR BIURRUN ARAMAYO /ARQUITECTO TÉCNICO
SANTIAGO IMIZCOZ FABRA /ARQUITECTO COLABORADOR

ZAPATERIA 27- 20
31001 PAMPLONA
TEL-FAX 948 210480

JULIO 2023